
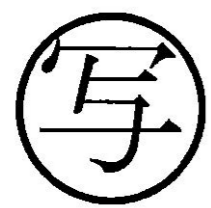
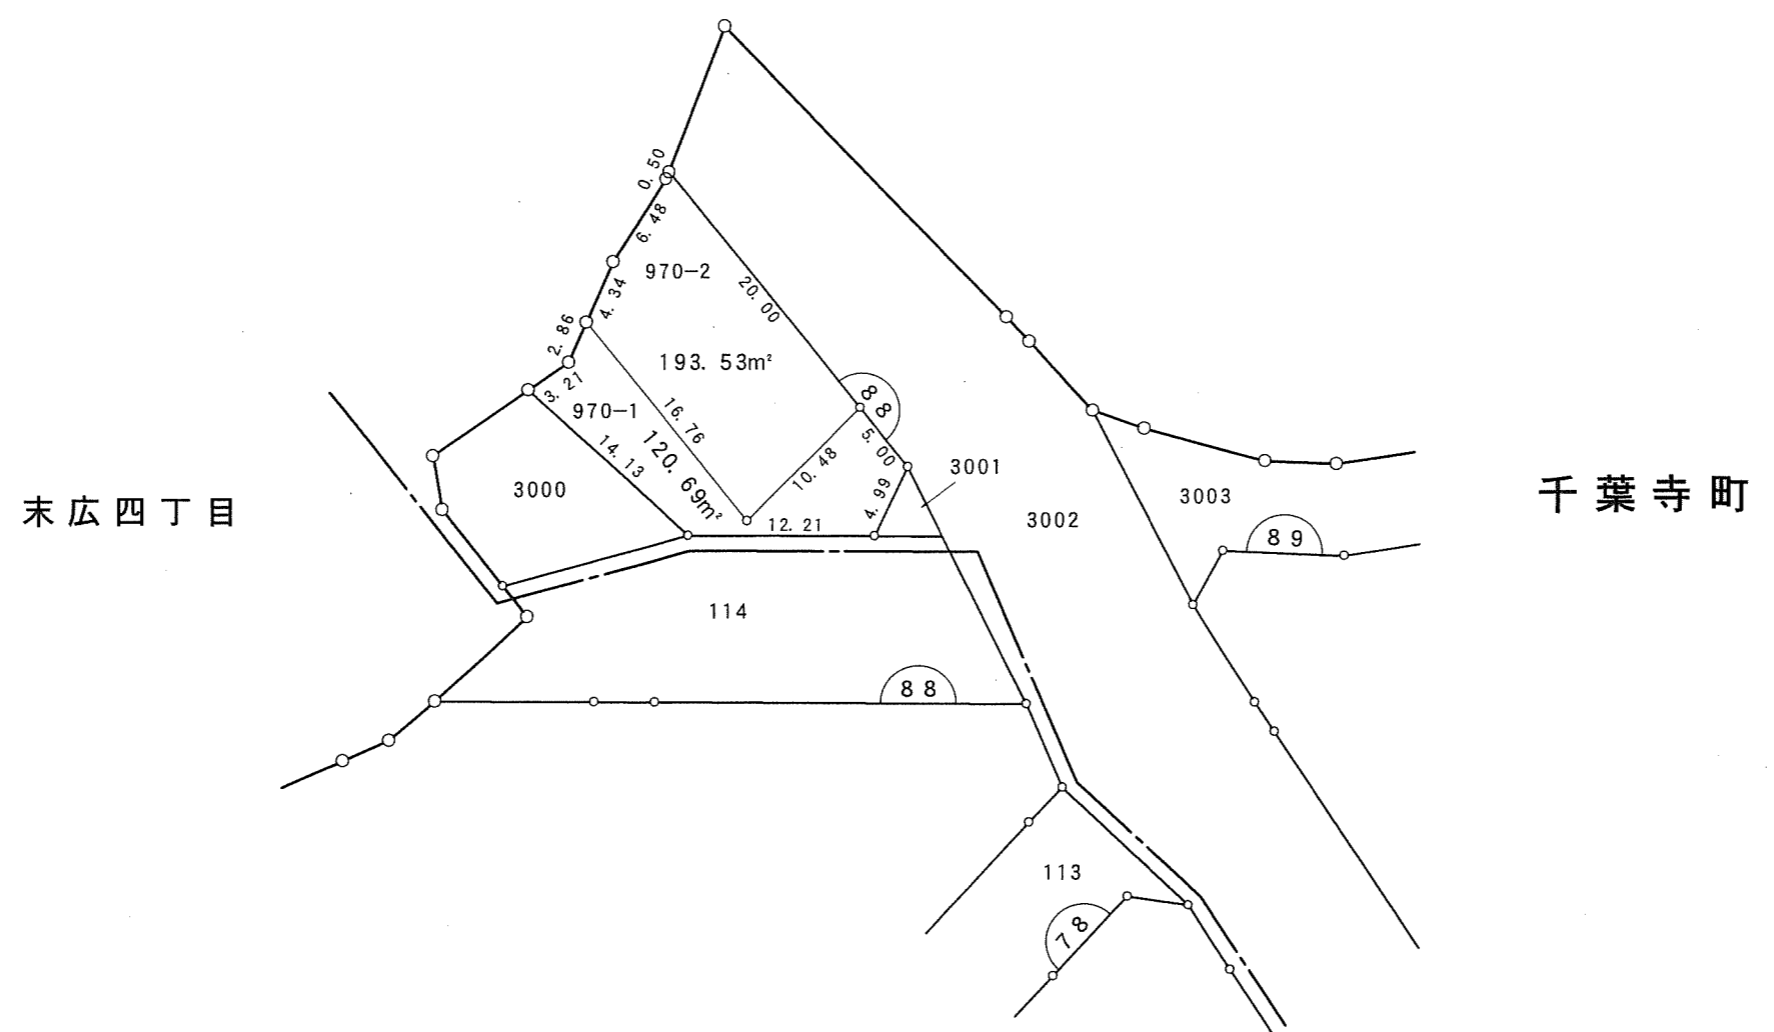


千葉都市計画南部土地区画整理事業（第一工区）換地図



町名	千葉寺町	街区番号	88 (1/2)	縮尺	1:500
----	------	------	----------	----	-------

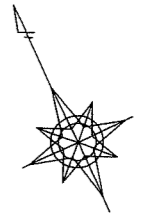

凡 例	
	換 地
	街区番号
	町 界
10-1	地 番
20.14	辺長 (m)

千葉都市計画南部土地区画整理事業（第一工区）換地図

町名	千葉寺町	街区番号	89	縮尺	1:500
----	------	------	----	----	-------

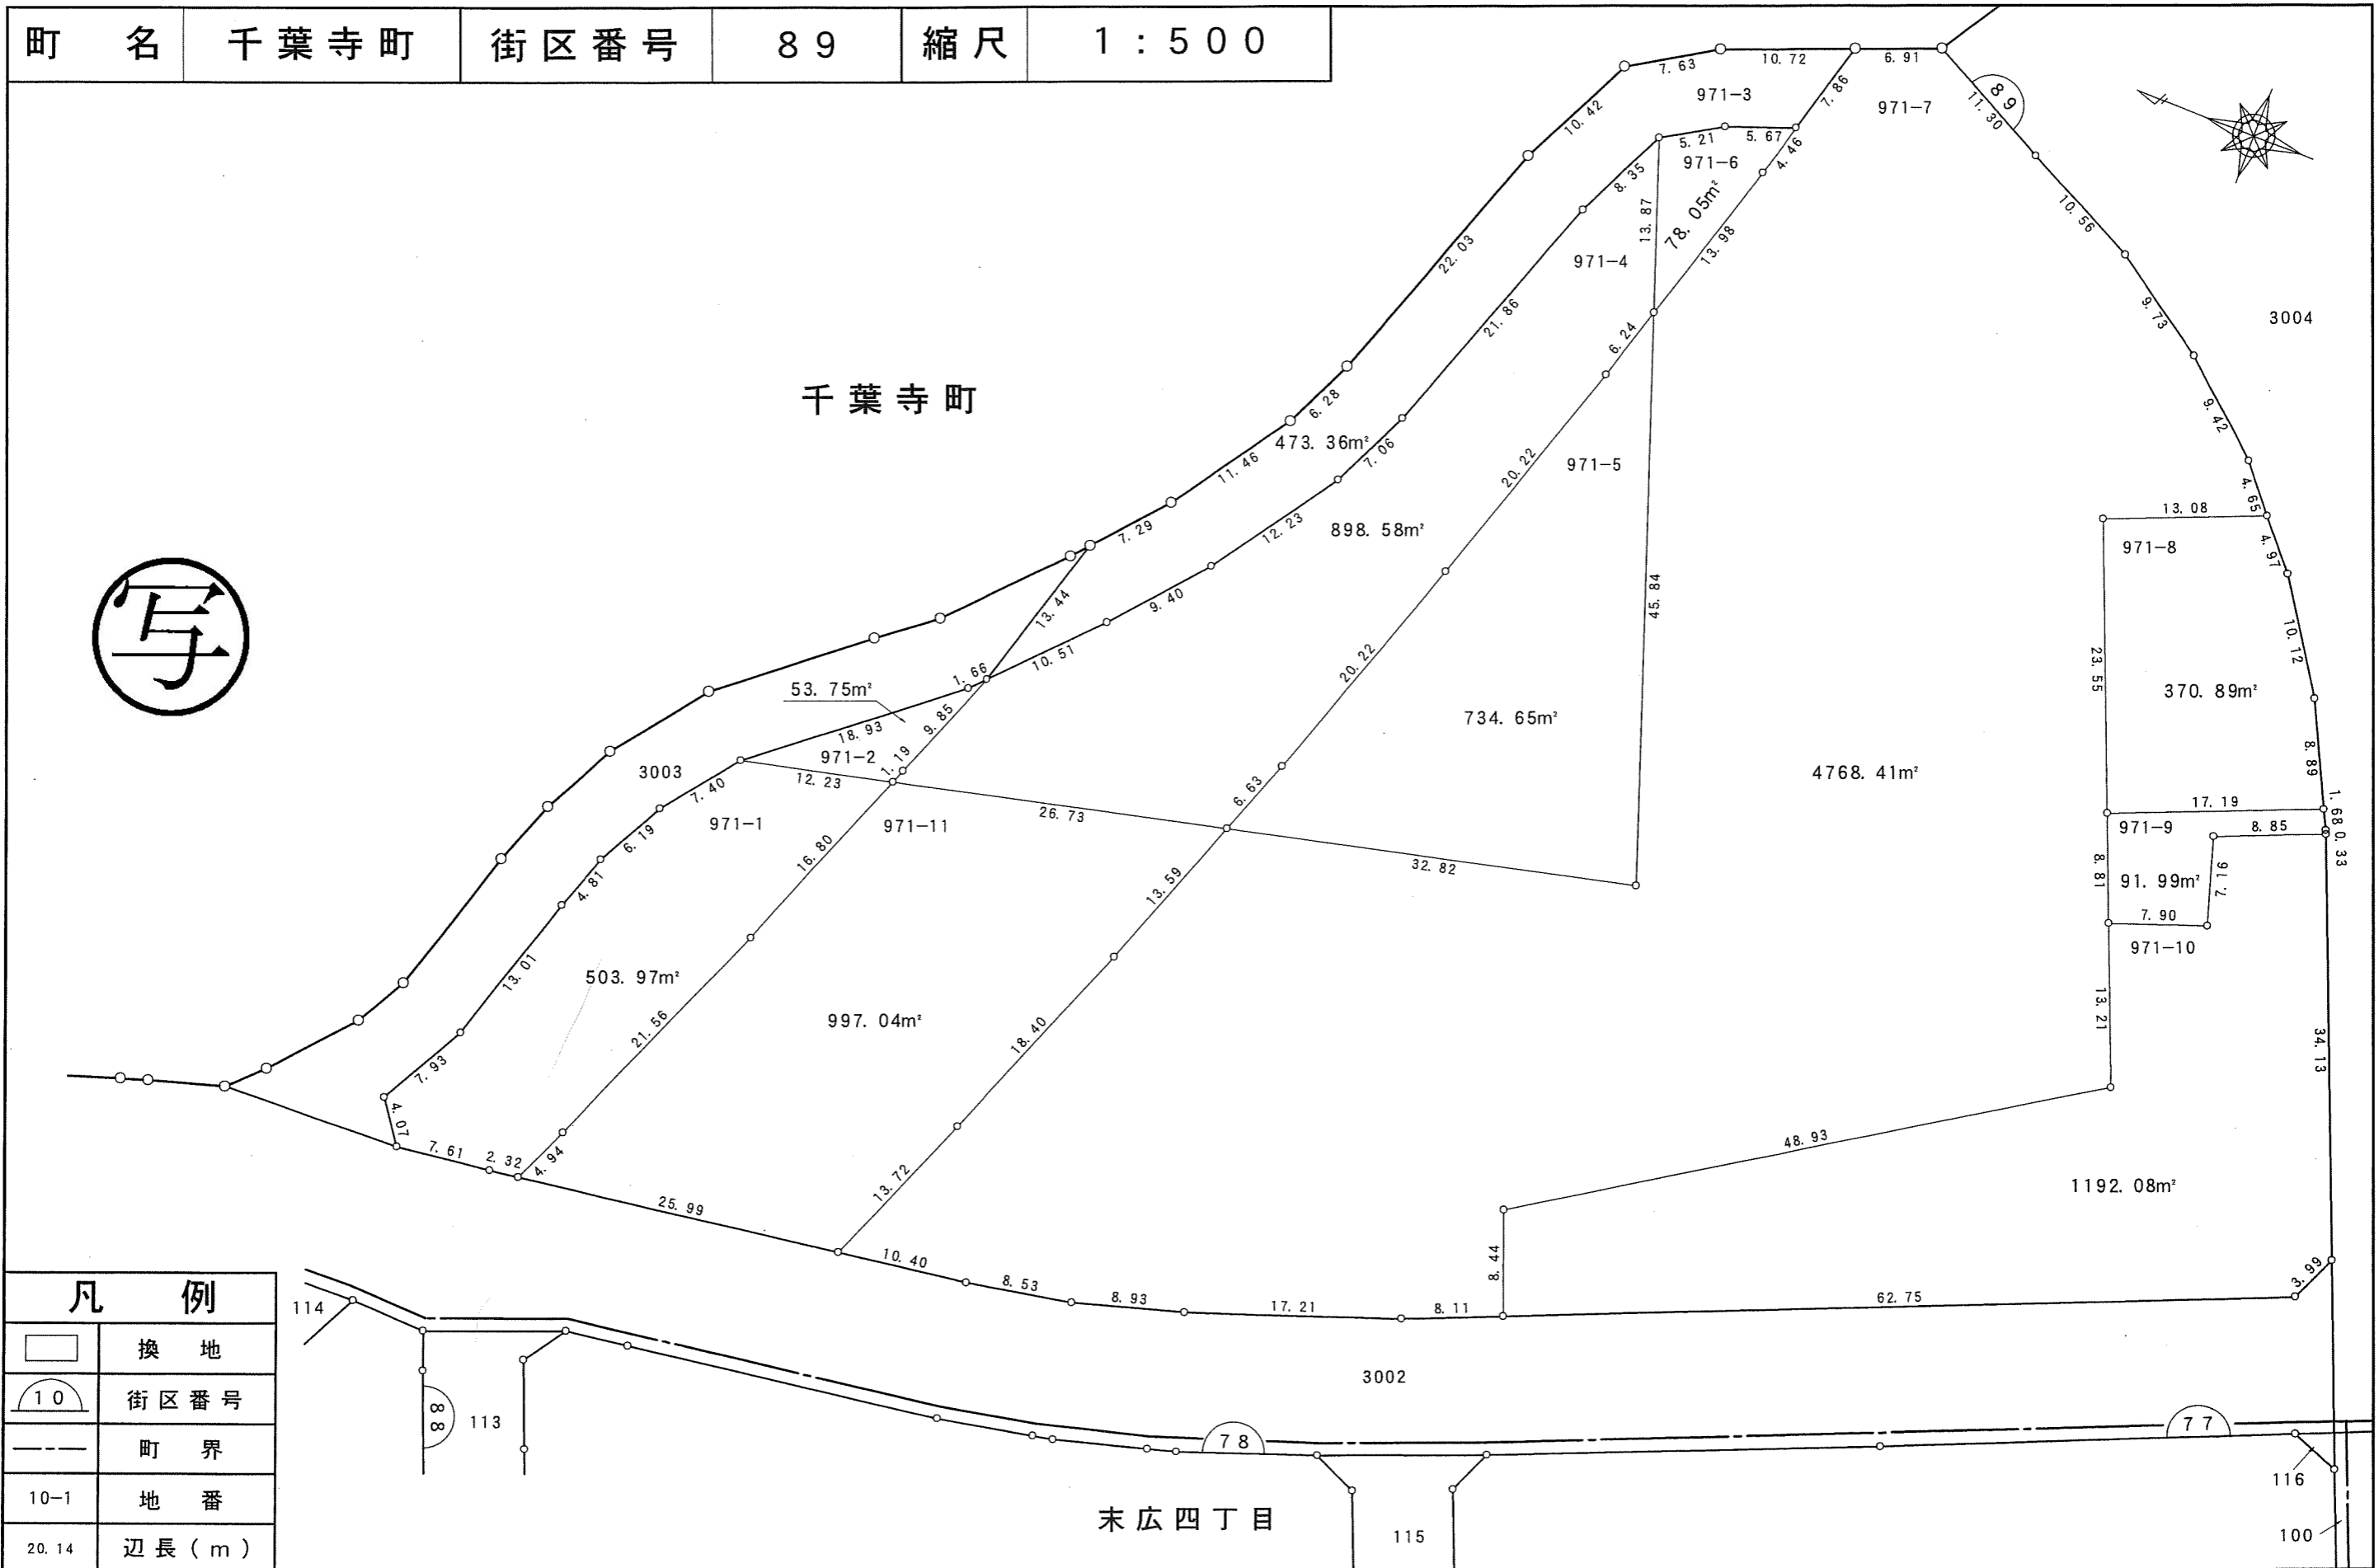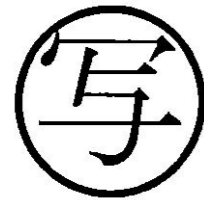


凡例	
	換地
	街区番号
	町界
10-1	地番
20.14	辺長 (m)


千葉市

千葉都市計画南部土地区画整理事業（第一工区）換地図

町名	千葉寺町	街区番号	91	縮尺	1:500
----	------	------	----	----	-------



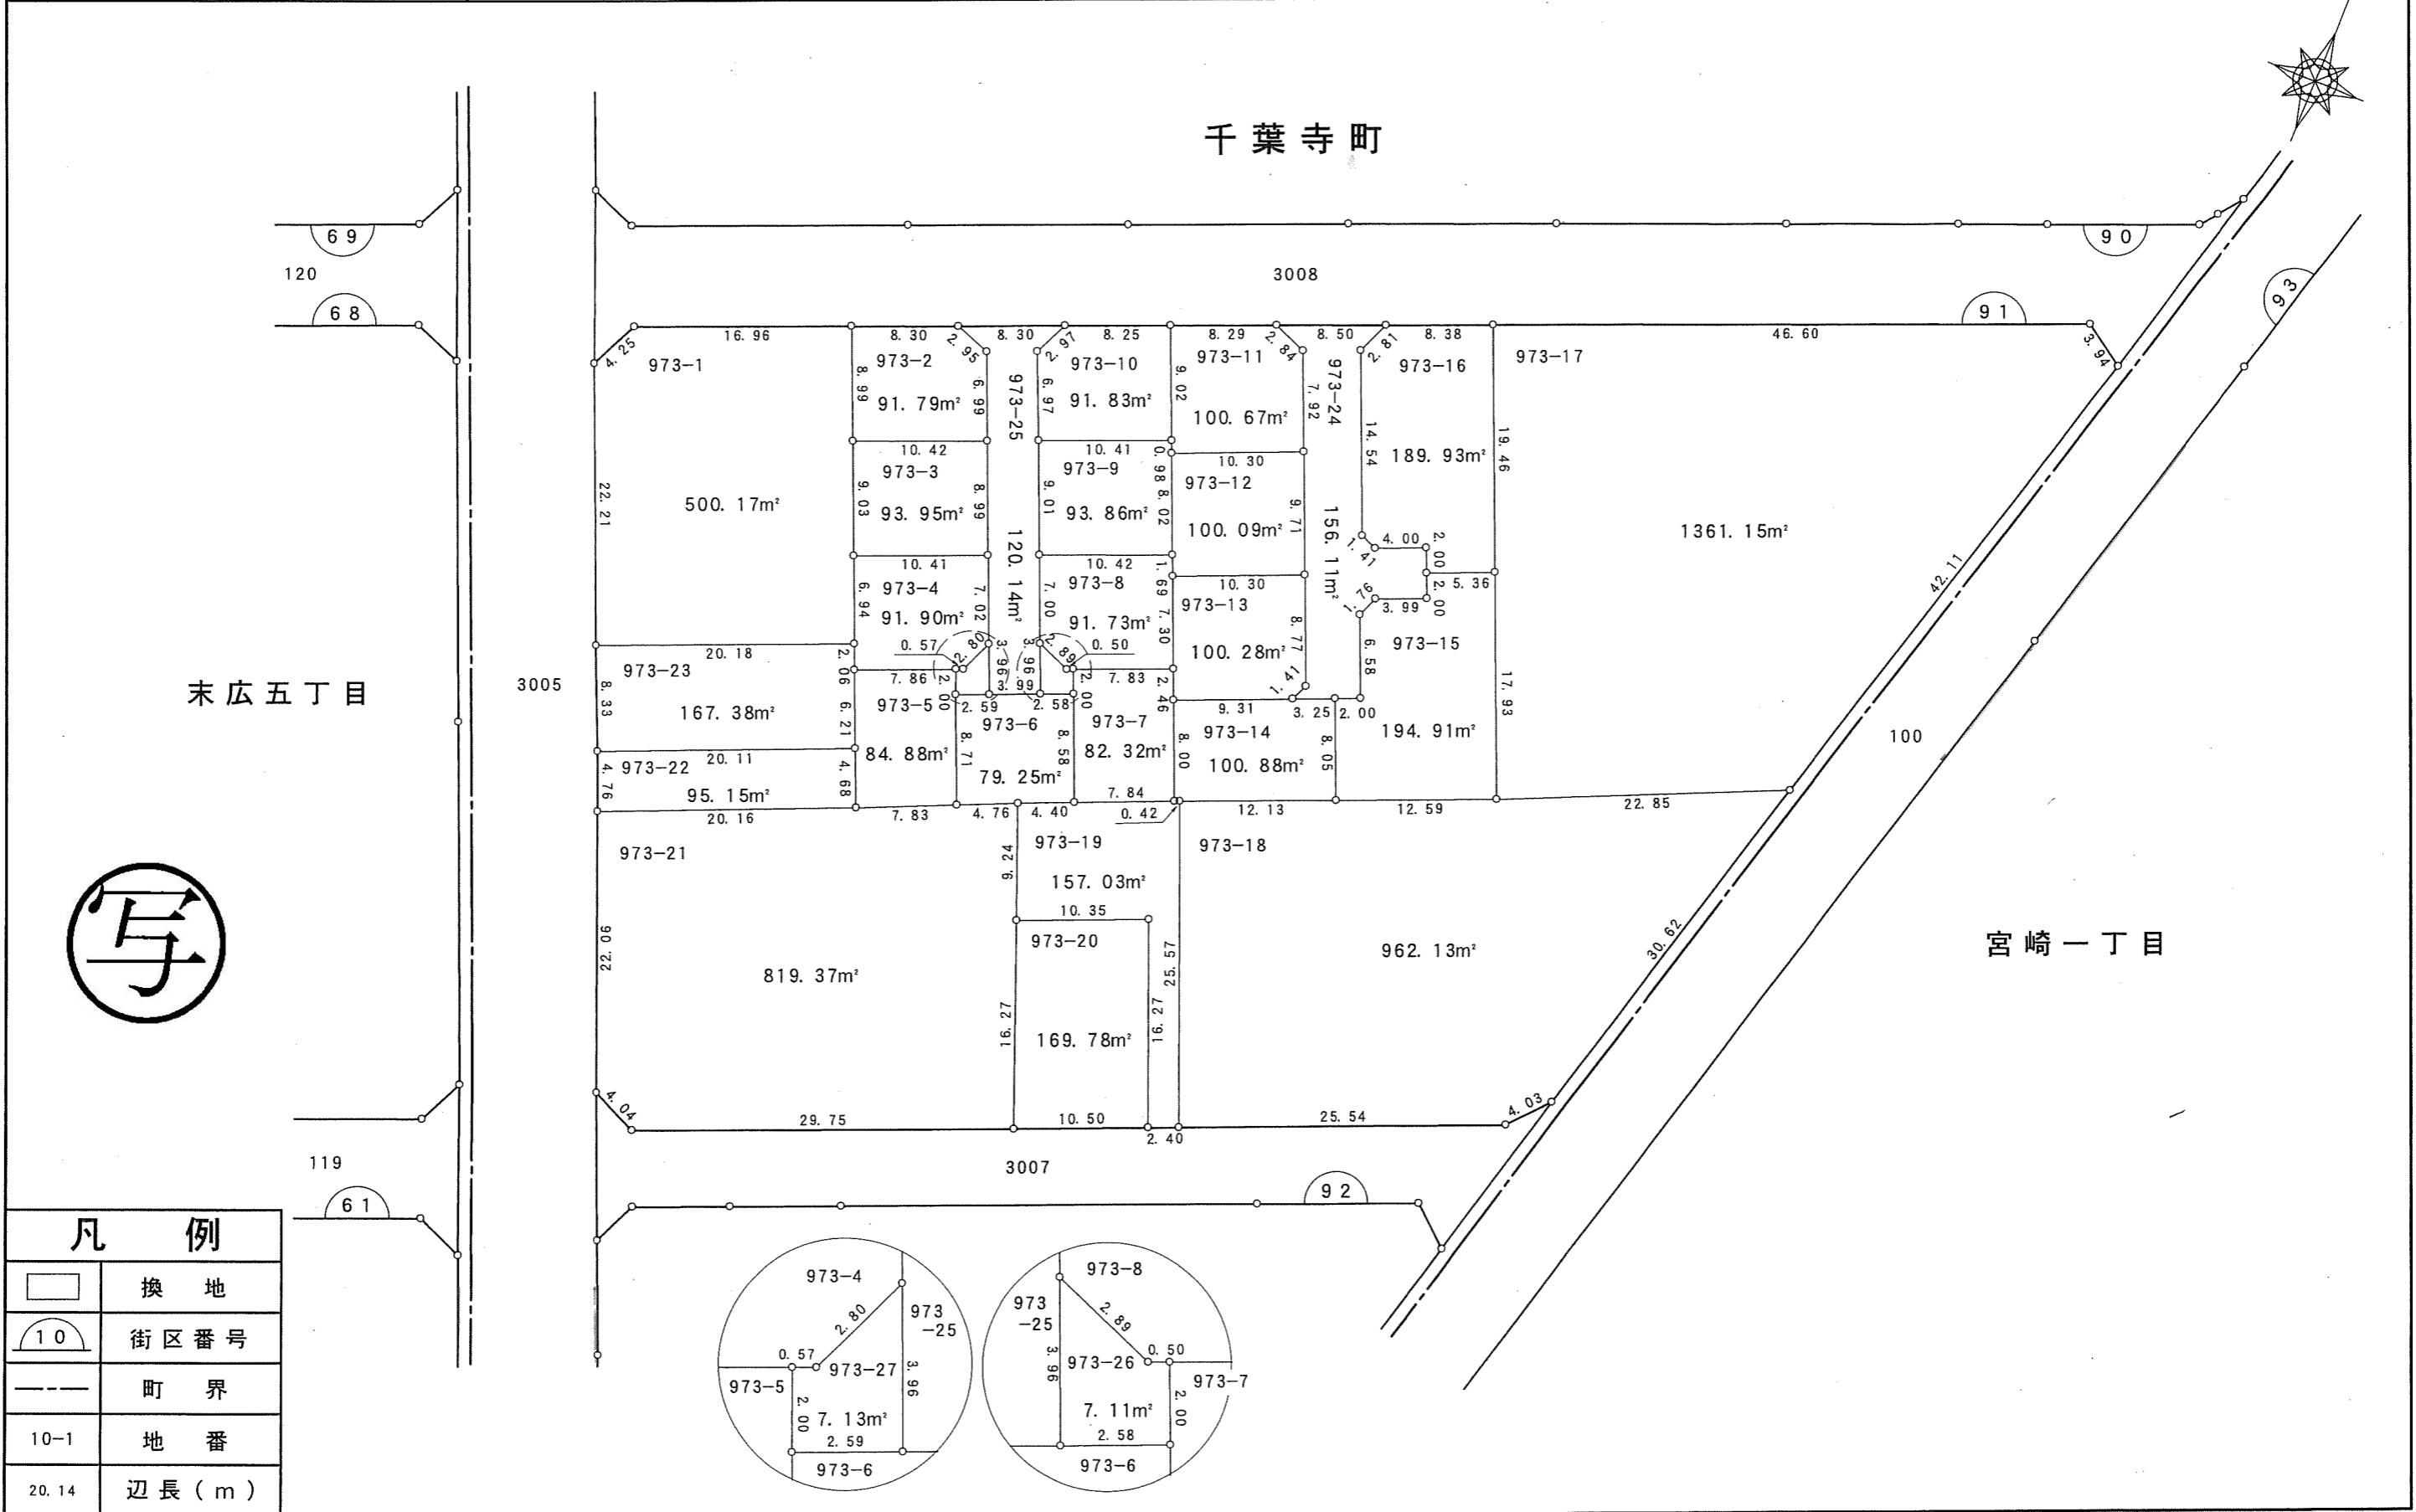


凡例	
	換地
	街区番号
	町界
10-1	地番
20.14	辺長 (m)

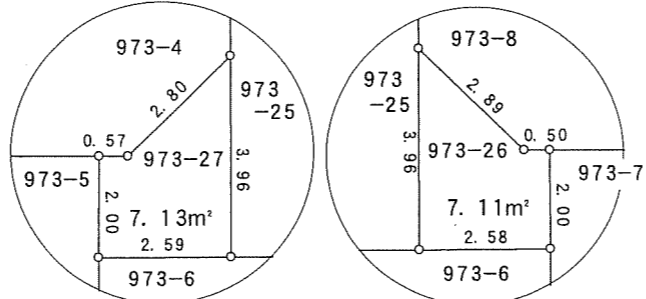

千葉都市計画南部土地区画整理事業（第一工区）換地図

町名	千葉寺町	街区番号	92	縮尺	1:500
----	------	------	----	----	-------

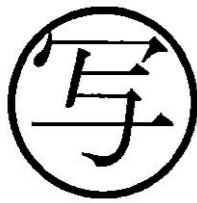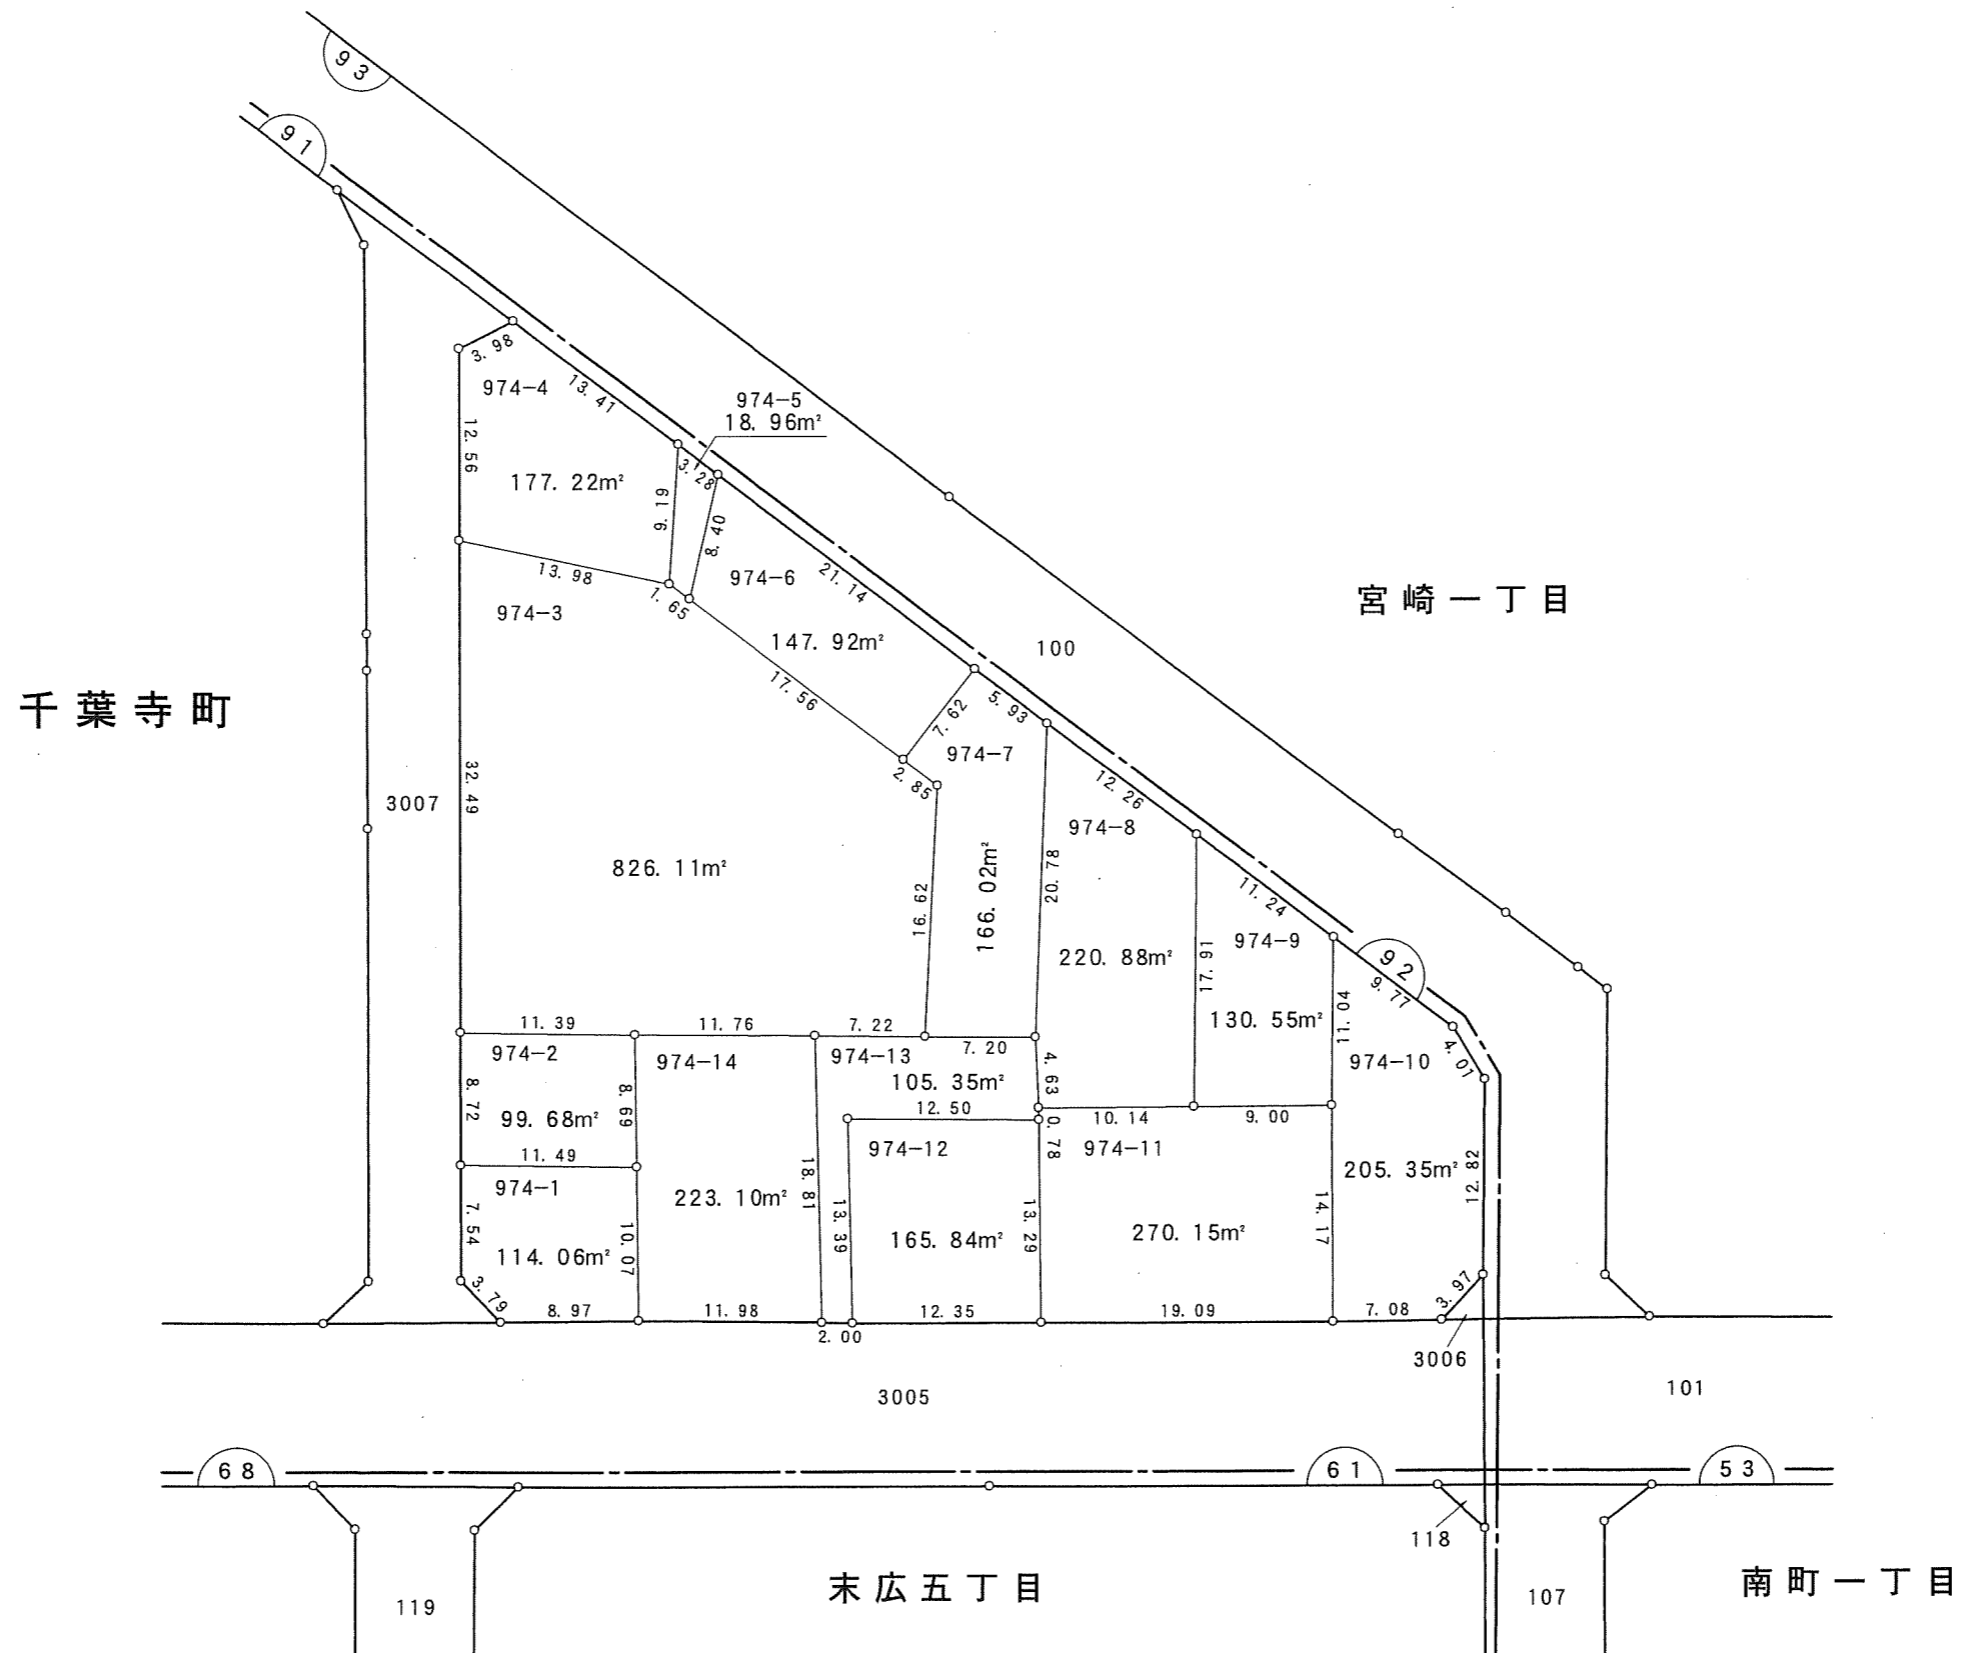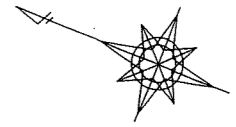

凡例	
	換地
	街区番号
	町界
10-1	地番
20.14	辺長 (m)