
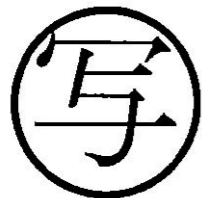
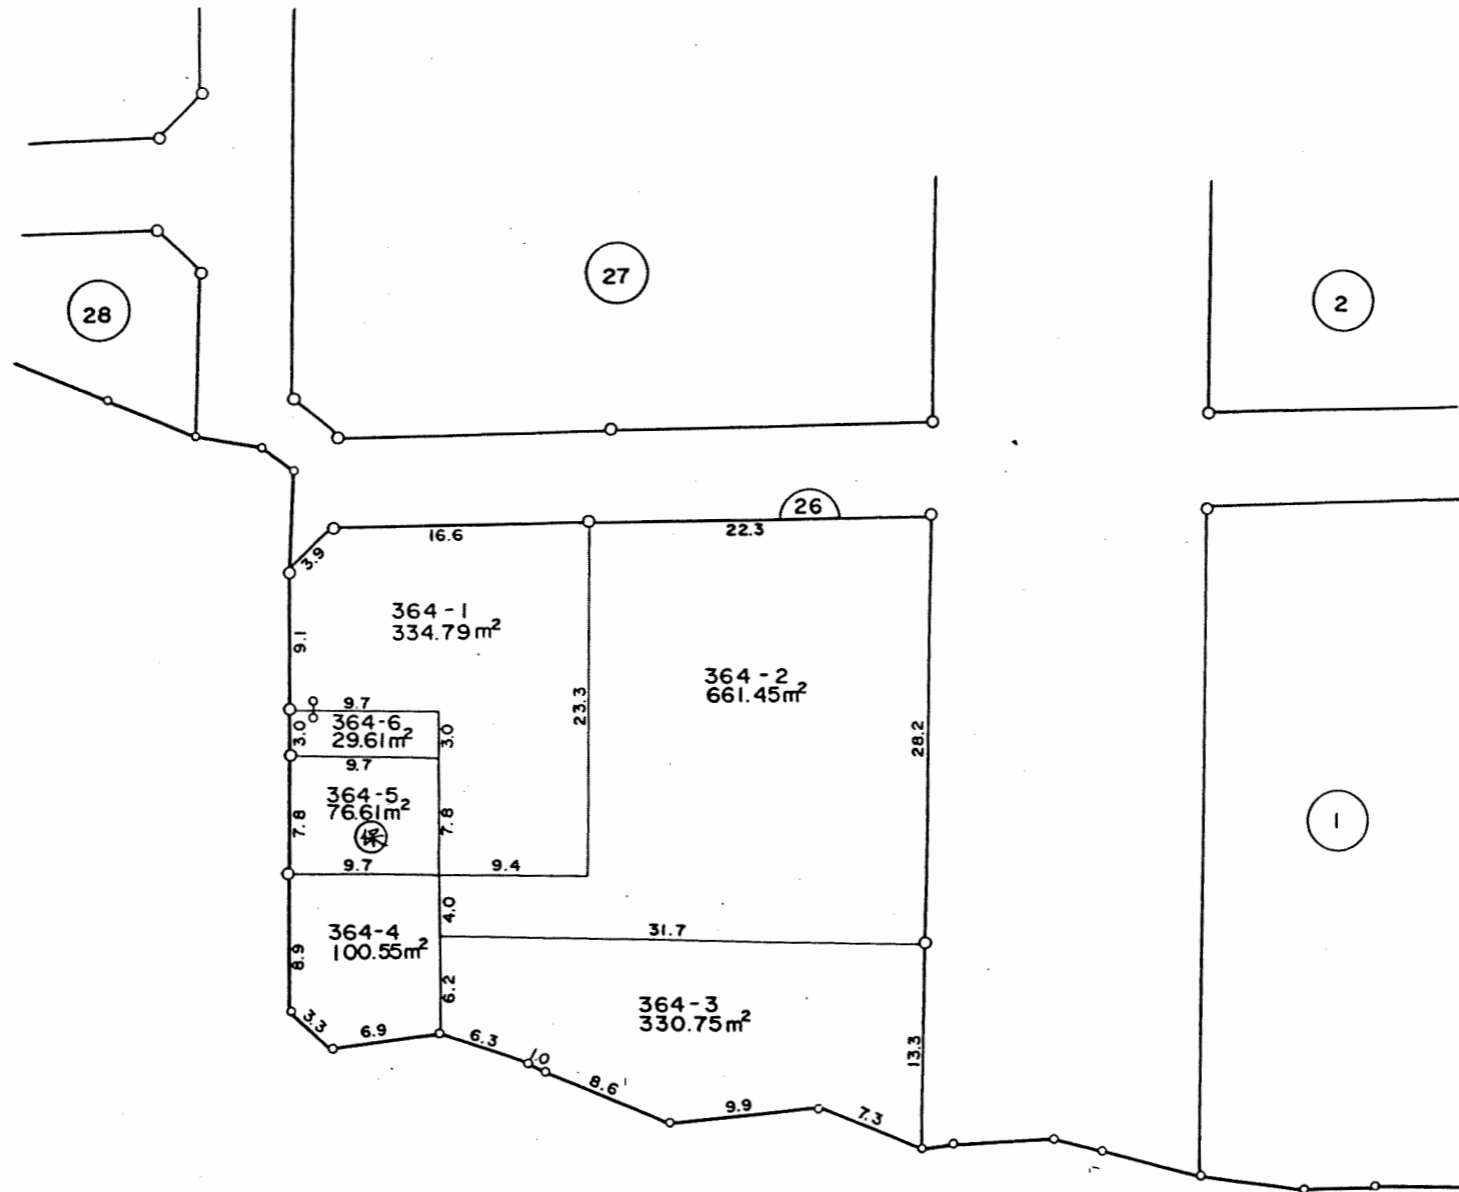


換地図

縮尺 五百分之一

所在 千葉市道場北二丁目

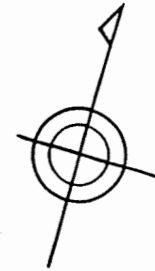




凡 例	
街区番号	①
新地番	1500-1
辺長(m)	15.0
換地地積	36.00m ²
換地位置	

千葉市

換地図

縮尺 五百分之一

所在 千葉市道場北二丁目

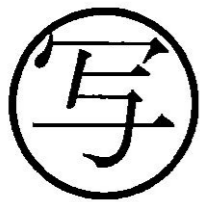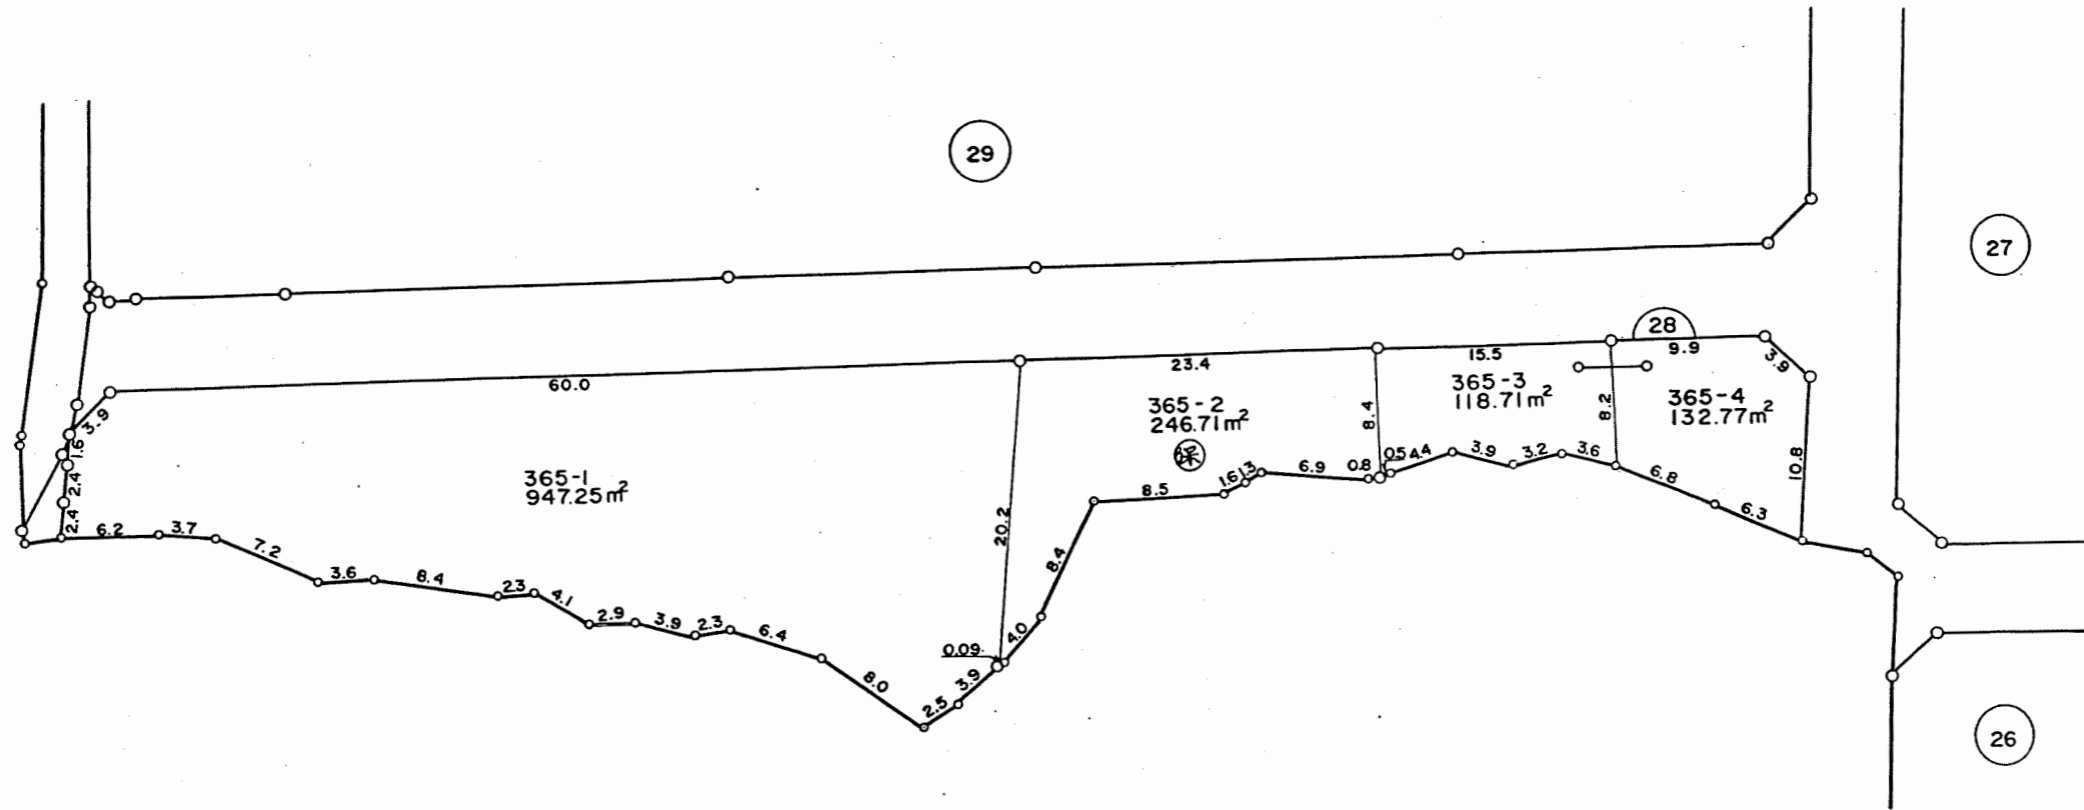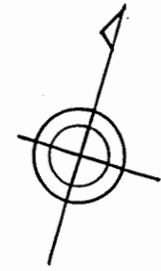

凡 例	
街区番号	1
新地番	1500-1
辺長(m)	15.0
換地地積	36.00m ²
換地位置	

千葉市