
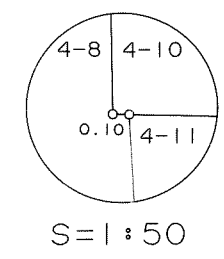
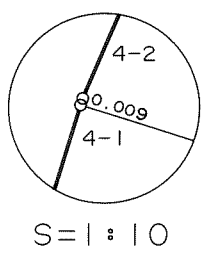
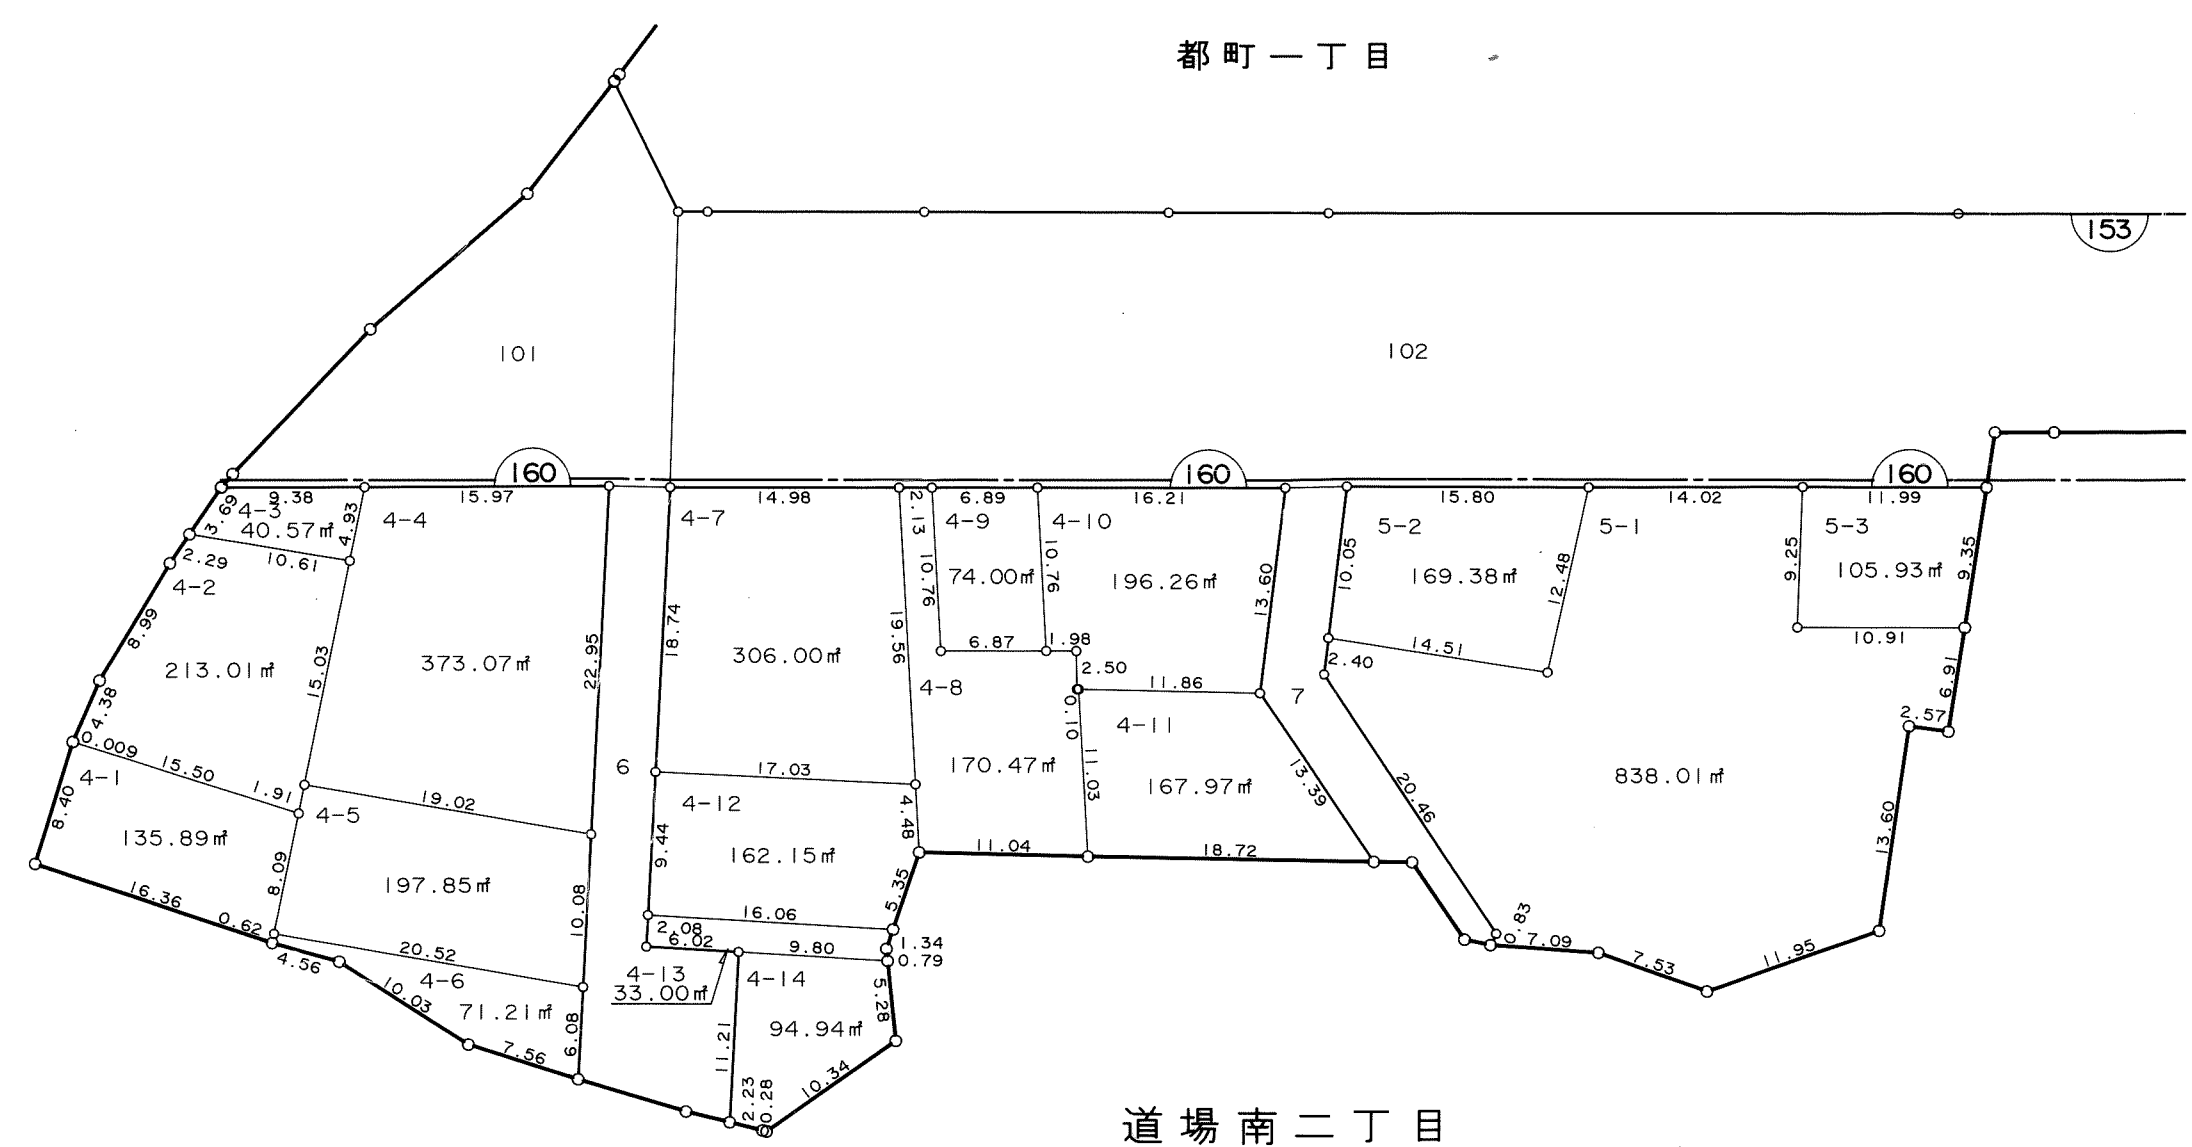


# 千葉都市計画都地区土地区画整理事業 換地図

町名	道場南二丁目	街区番号	160	縮尺	1:500
----	--------	------	-----	----	-------

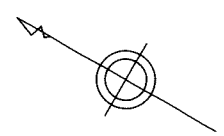

凡 例	
□	換地
⌒	街区番号
---	町界
10-1	地番
20.14	辺長 (m)