
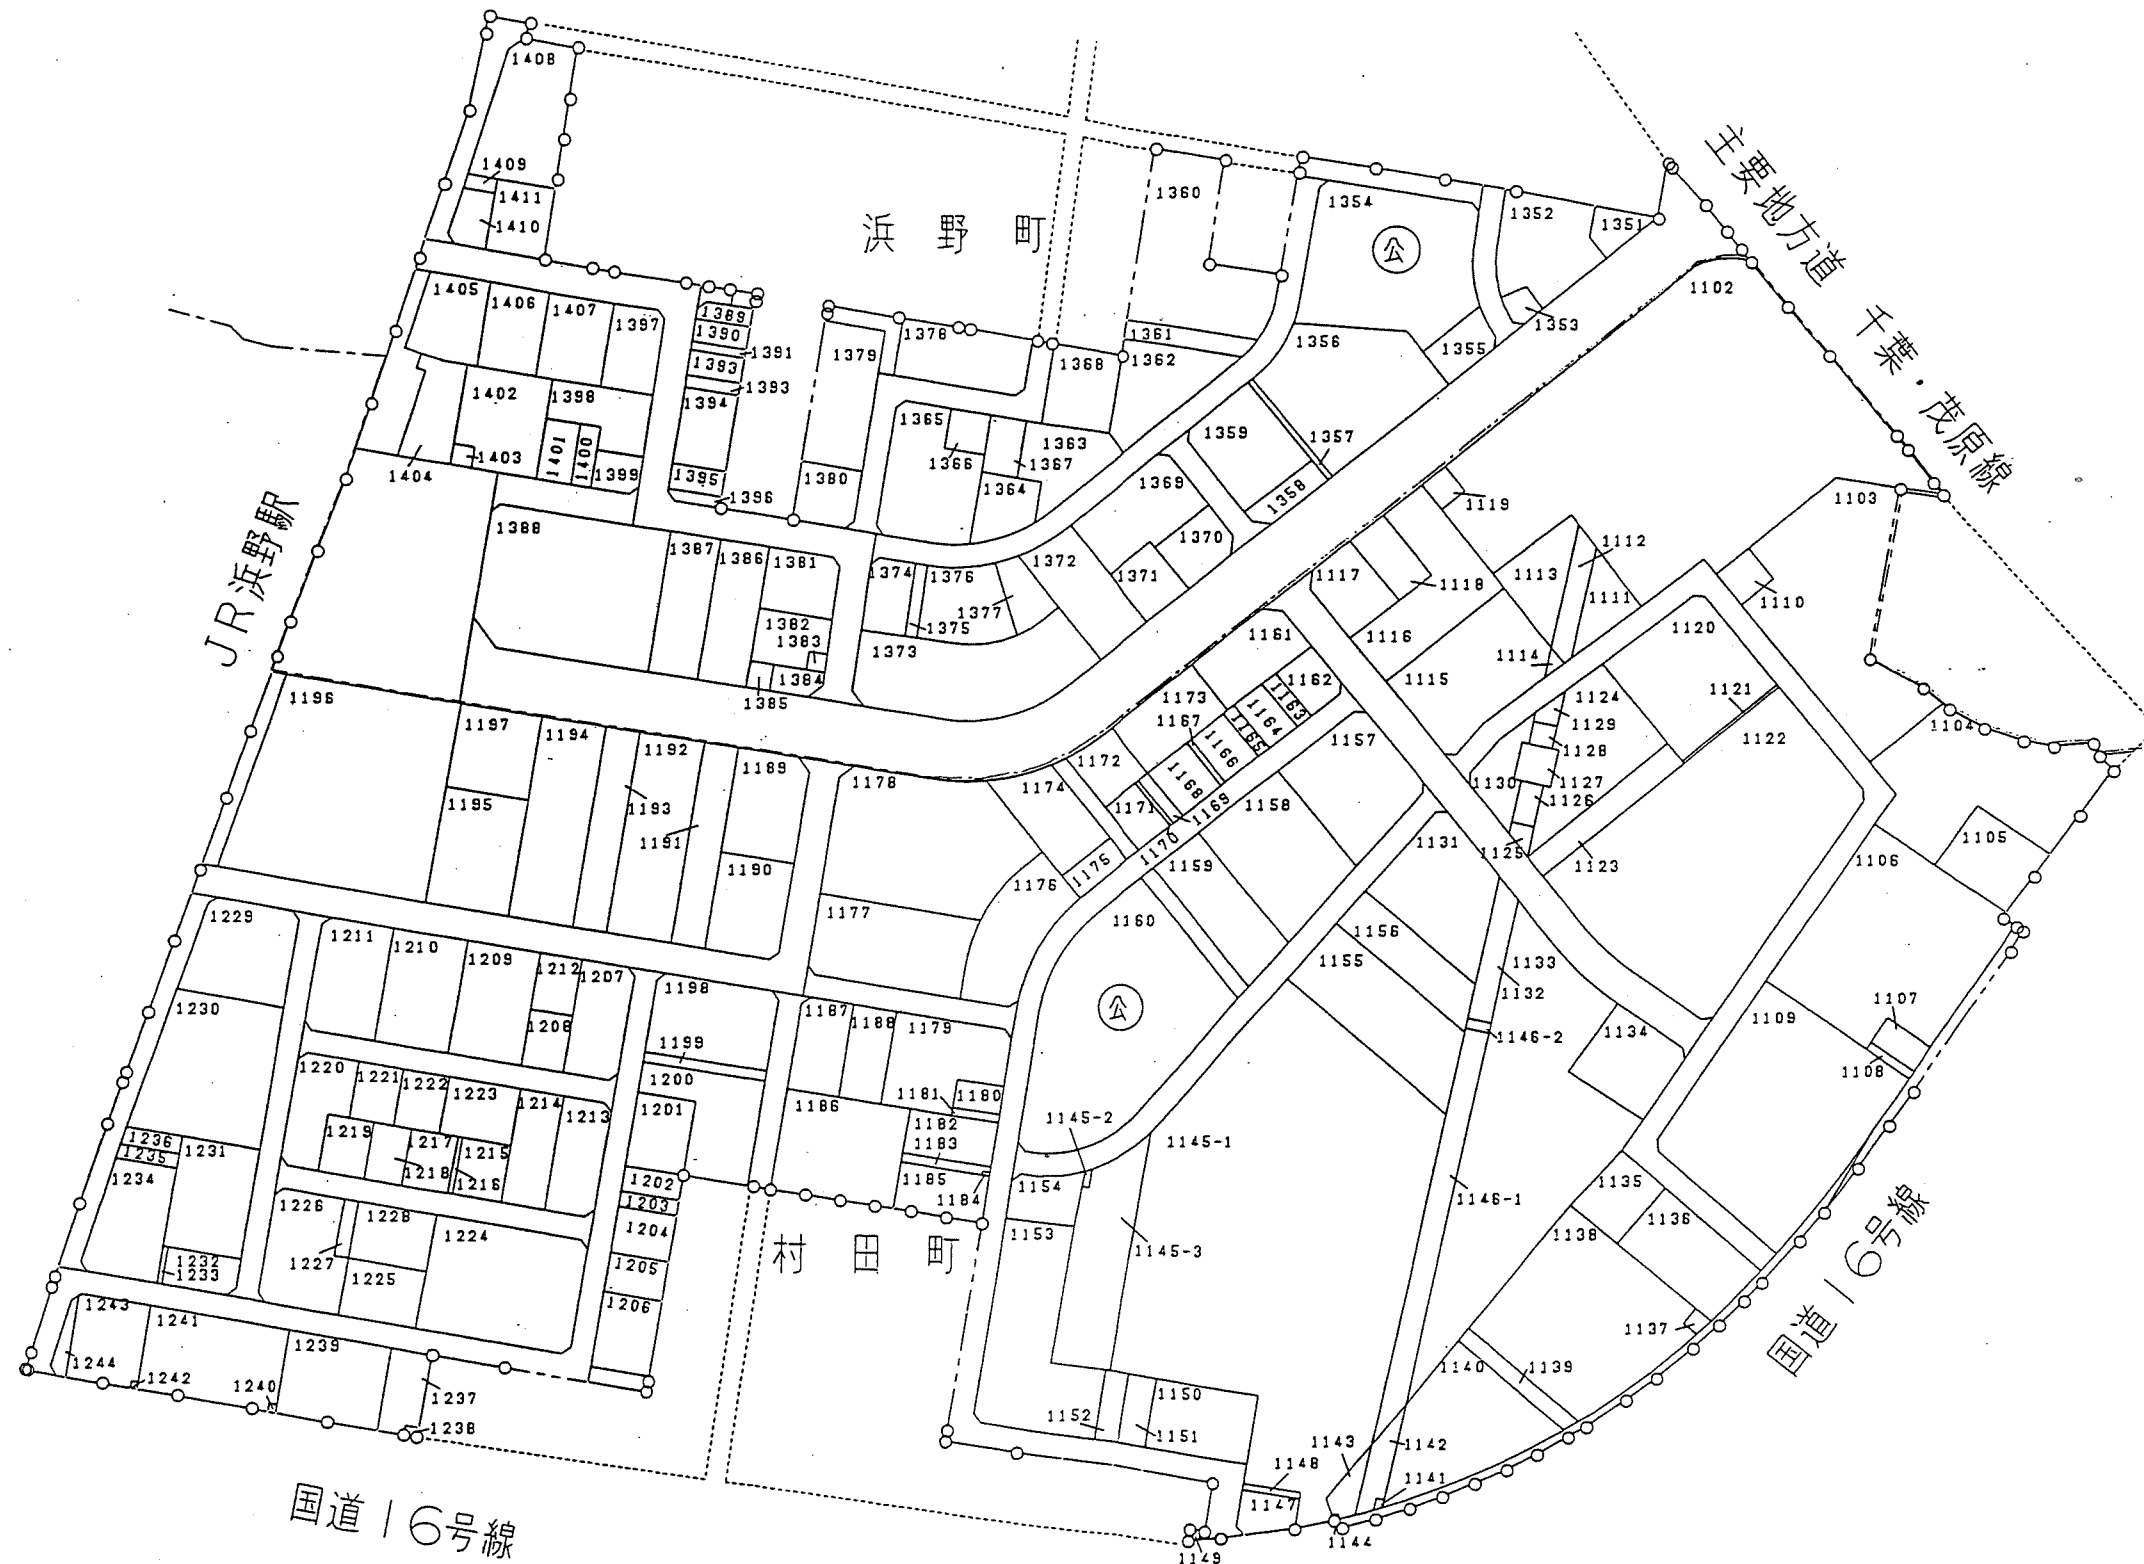


# 千葉市浜野駅東口土地区画整理事業 地番図

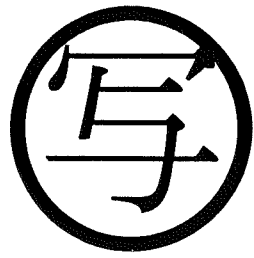

縮尺 1:2000

この地番図は、当該土地区画整理組合が土地区画整理法第 103 条の規定に基づく換地処分時 (H13. 1.19) に伴い作成したものの写しです。(換地処分時に土地権利者に送付したものの写し)