








換地図

縮尺 1:500

所在

千葉市中央区東千葉2丁目4番

写

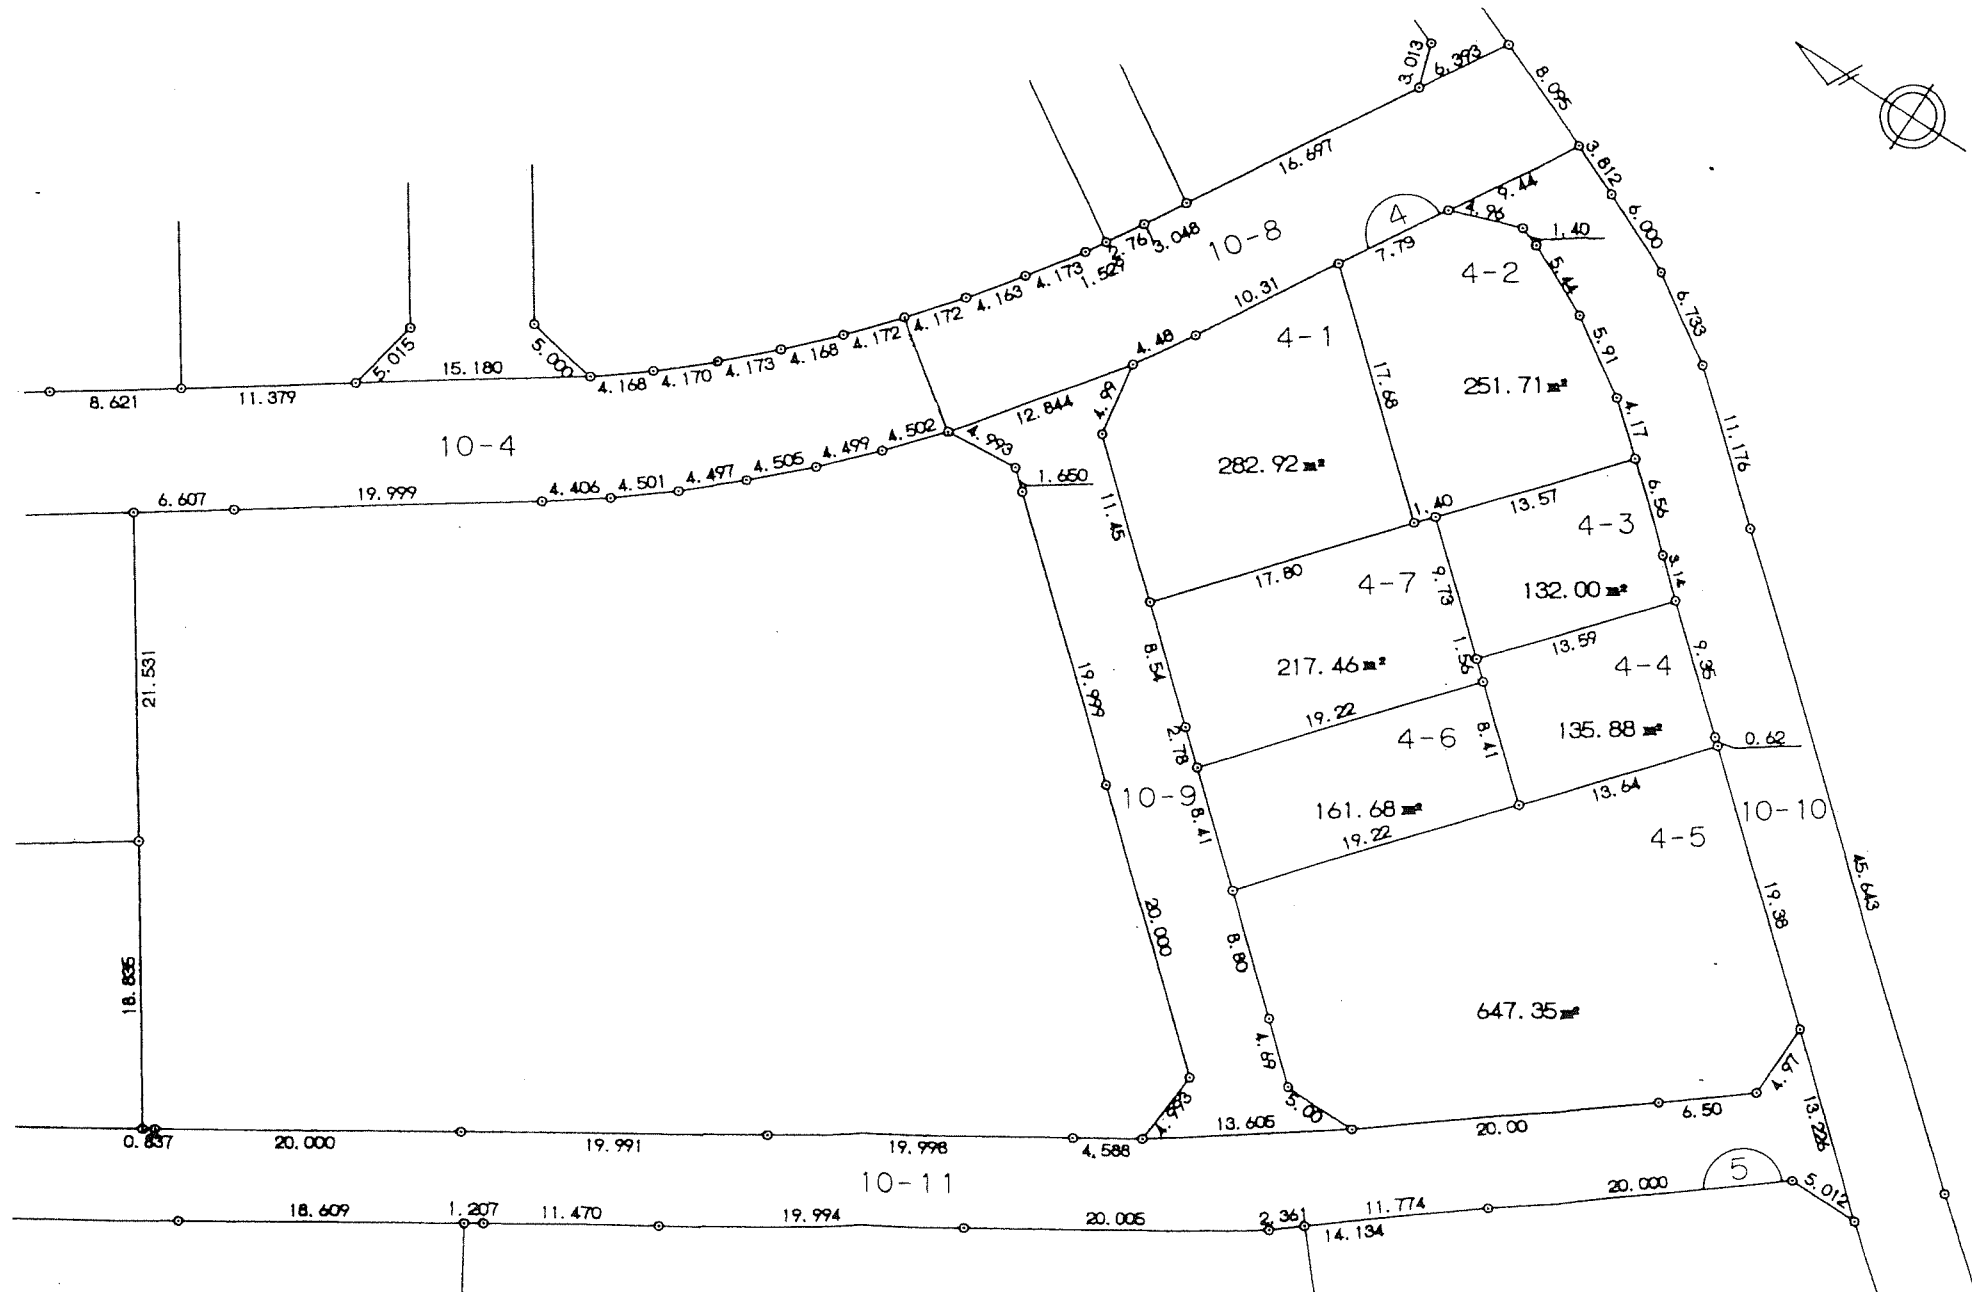

この換地図は、当該土地区画整理組合が土地区画整理法第103条の規定に基づく換地処分時（H7.3.22）に伴い作成したものの写しです。（換地処分時に土地権利者に送付したものの写し）




換地図

縮尺 1:500

所在

千葉市中央区東千葉2丁目6番

写

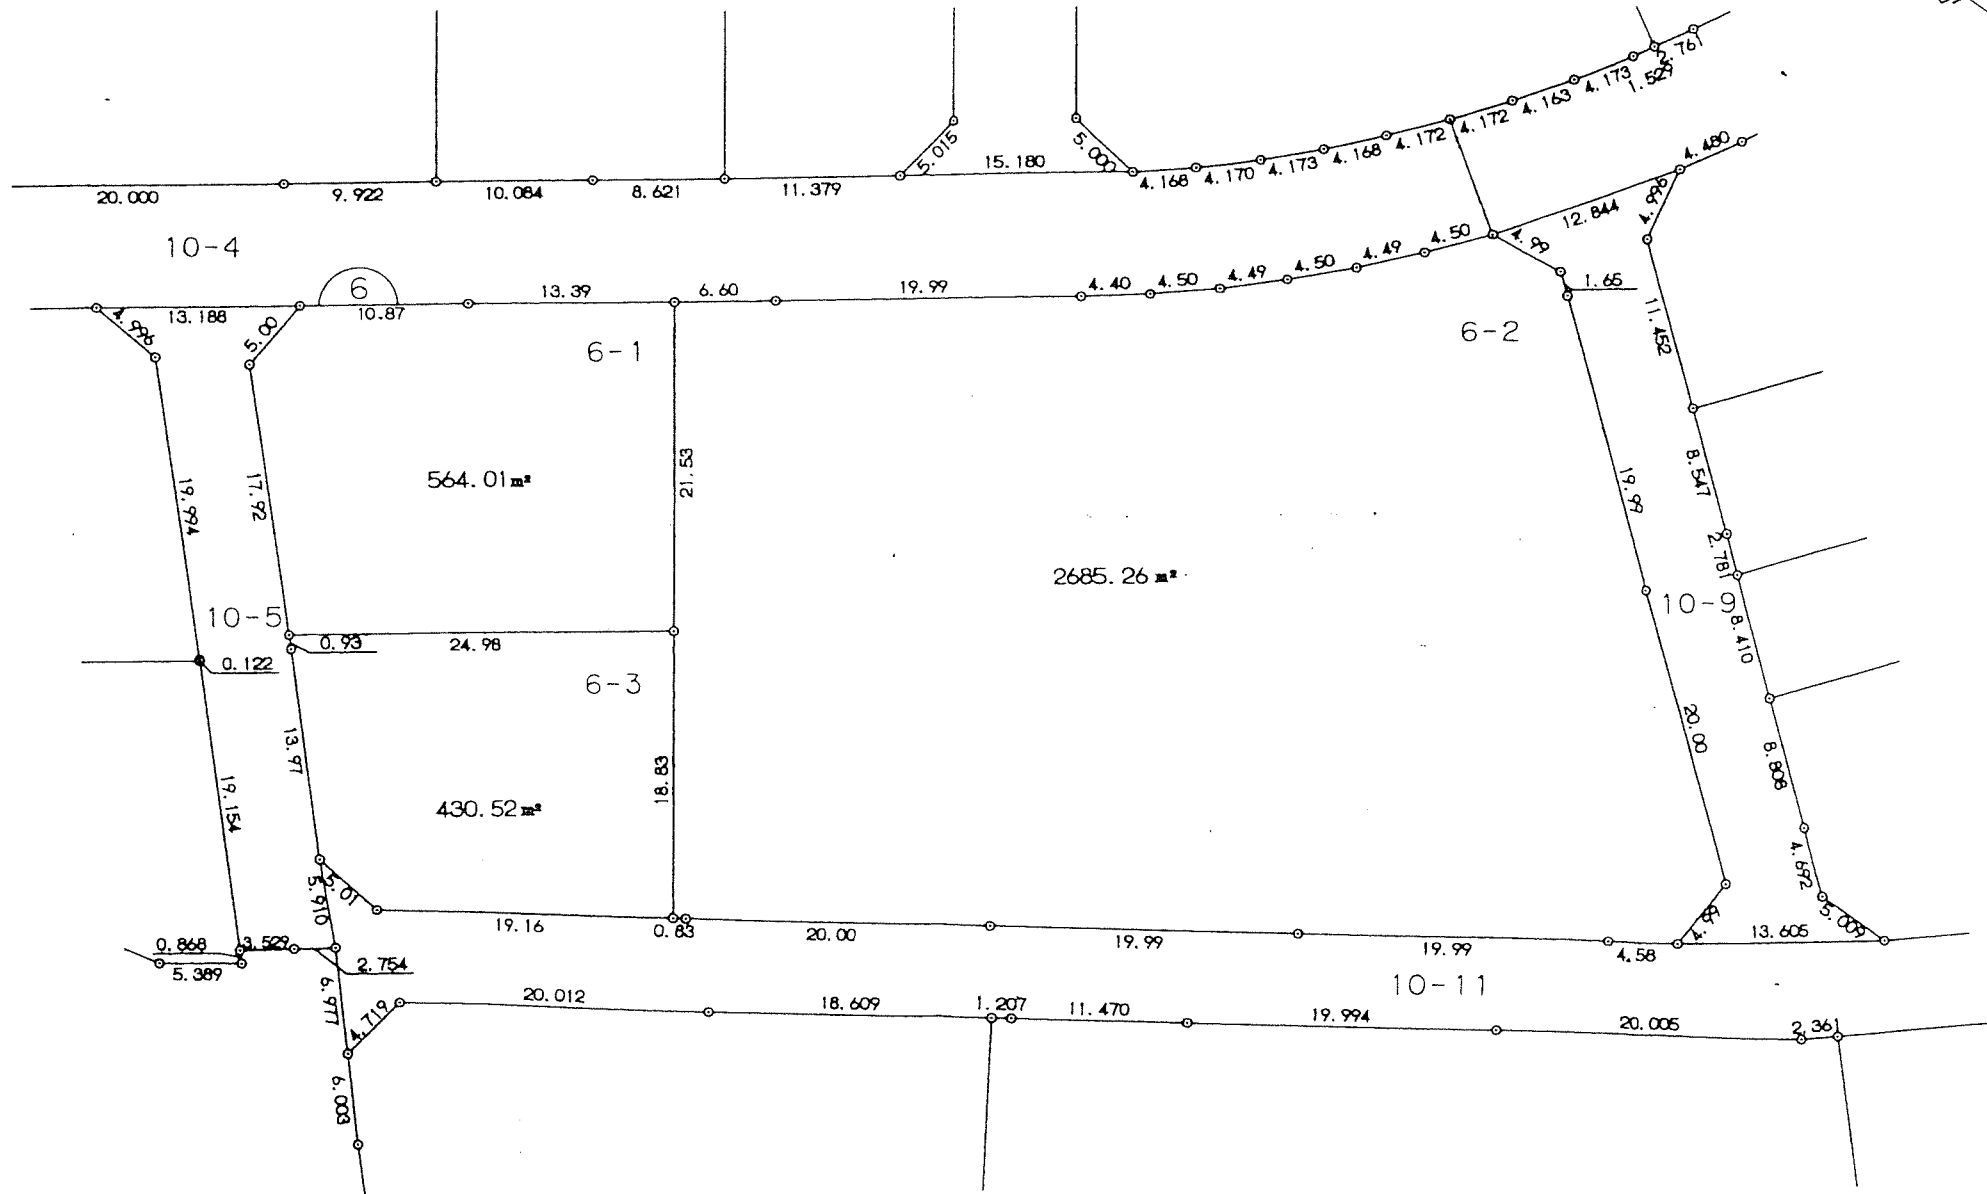

この換地図は、当該土地区画整理組合が土地区画整理法第103条の規定に基づく換地処分時（H7.3.22）に伴い作成したものの写しです。（換地処分時に土地権利者に送付したものの写し）



換地図

縮尺 1:500

所在

千葉市中央区東千葉2丁目7番

写

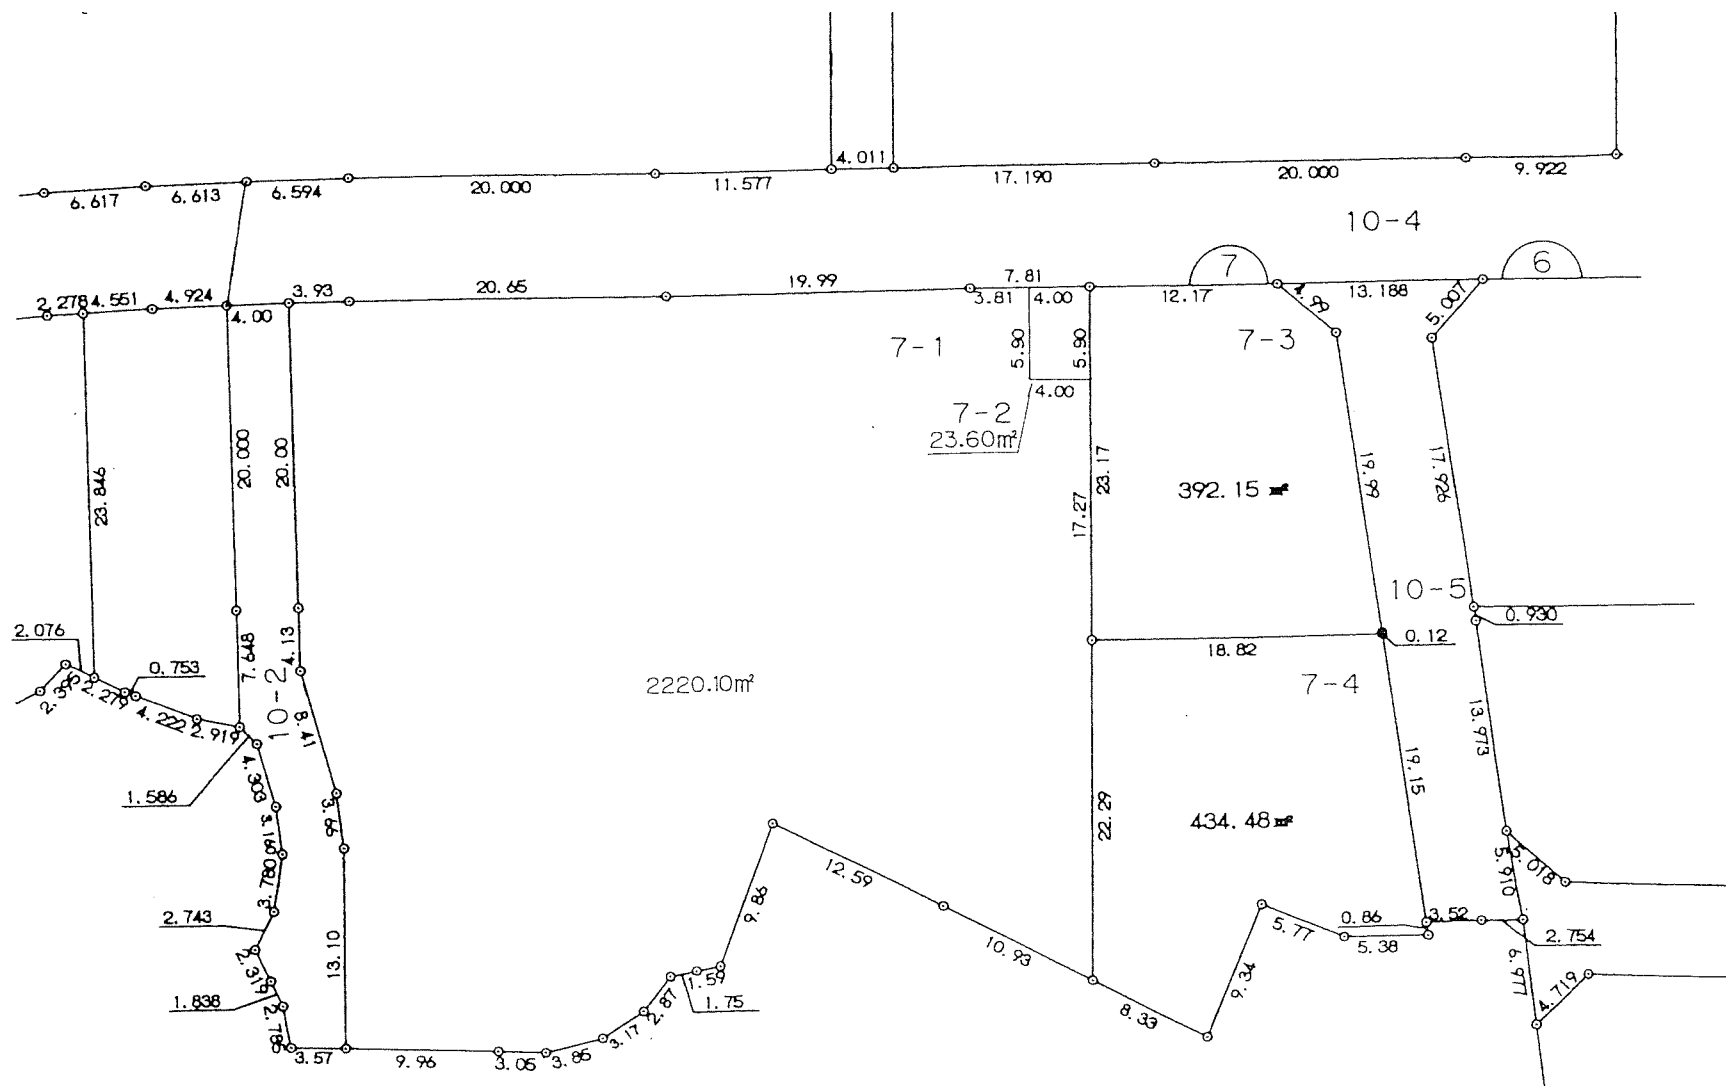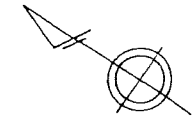

この換地図は、当該土地区画整理組合が土地区画整理法第103条の規定に基づく換地処分時（H7.3.22）に伴い作成したものの写しです。（換地処分時に土地権利者に送付したものの写し）



換地図

縮尺 1:500

所在

千葉市中央区東千葉2丁目8番, 9番

写

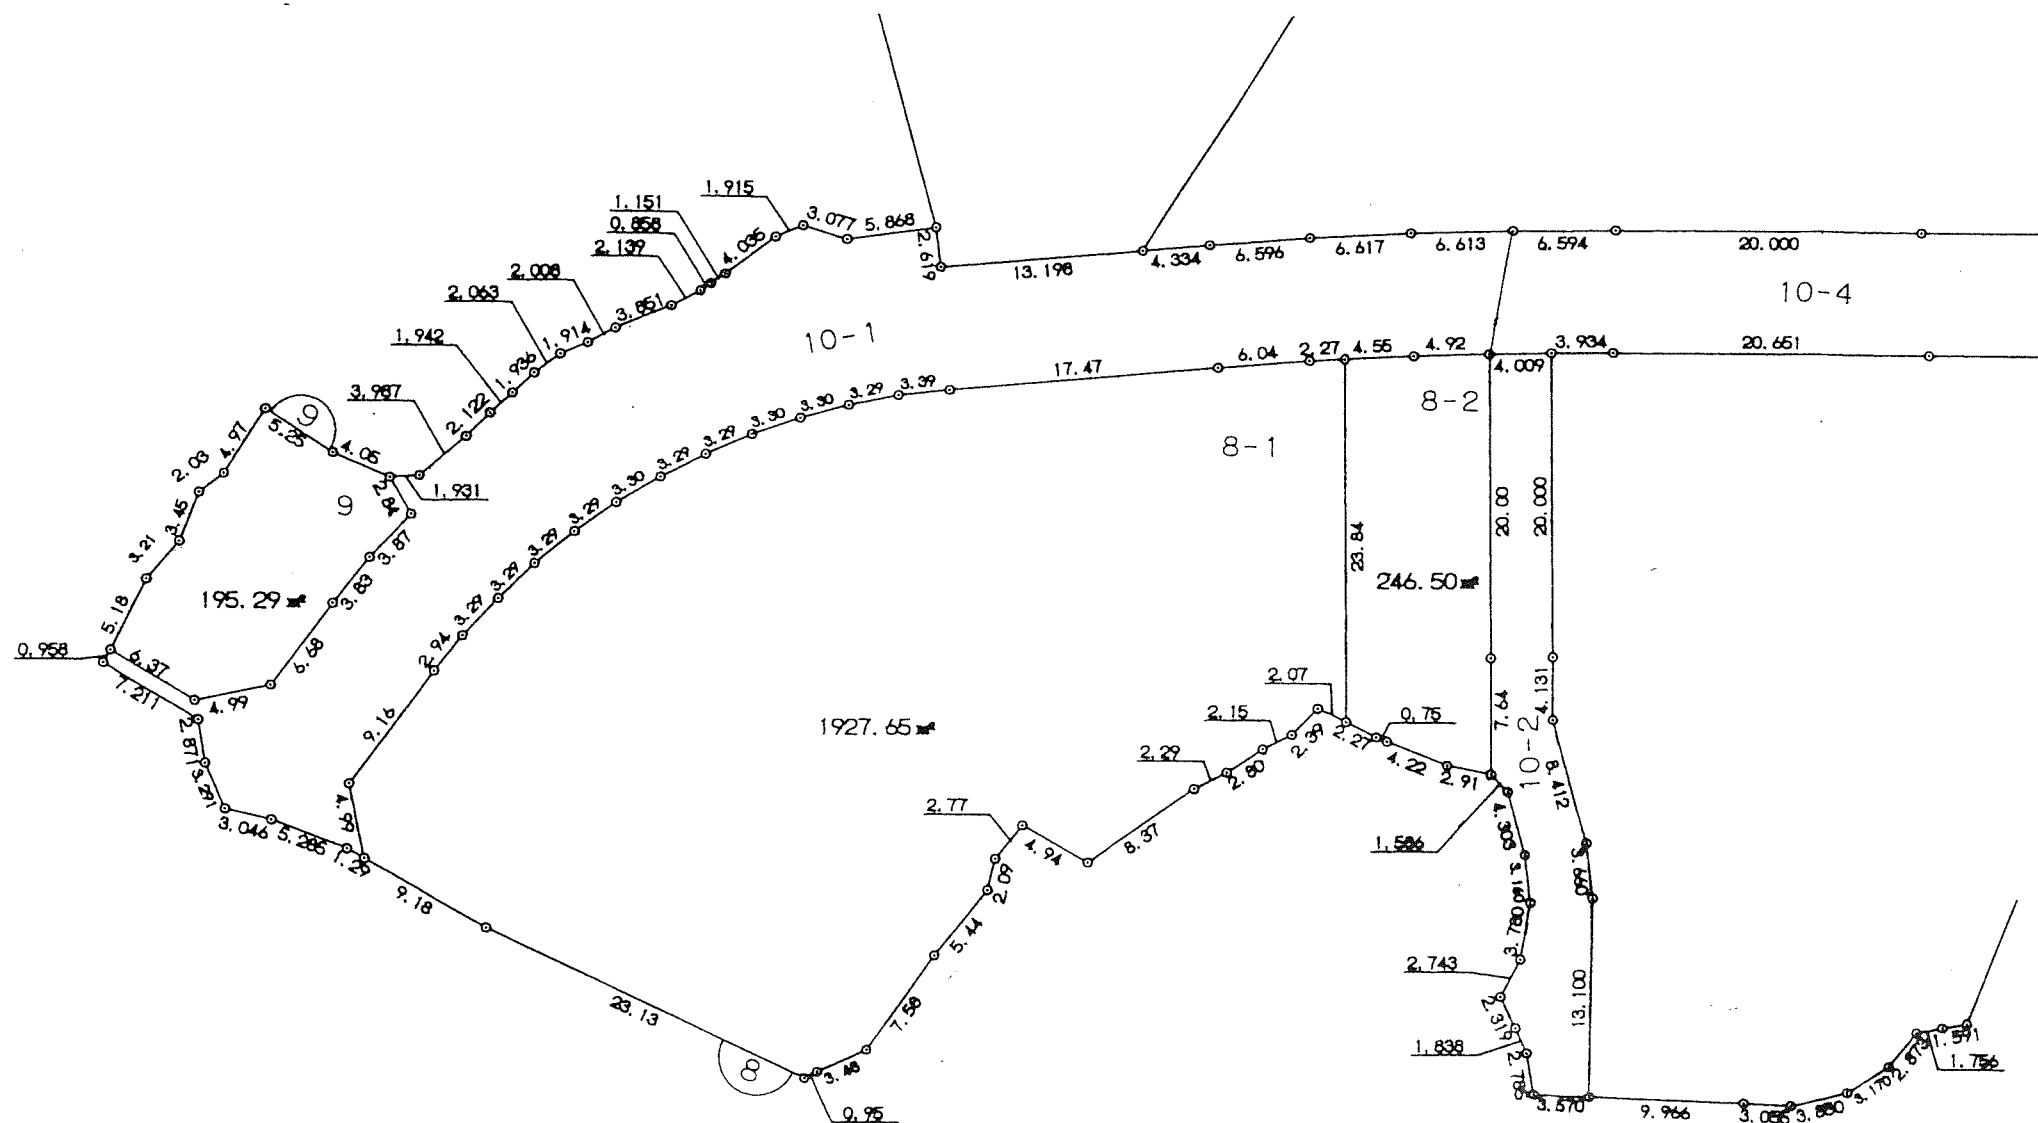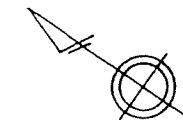

この換地図は、当該土地区画整理組合が土地区画整理法第103条の規定に基づく換地処分時（H7.3.22）に伴い作成したものの写しです。（換地処分時に土地権利者に送付したものの写し）