




千葉市東寺山第三土地区画整理事業

位置図

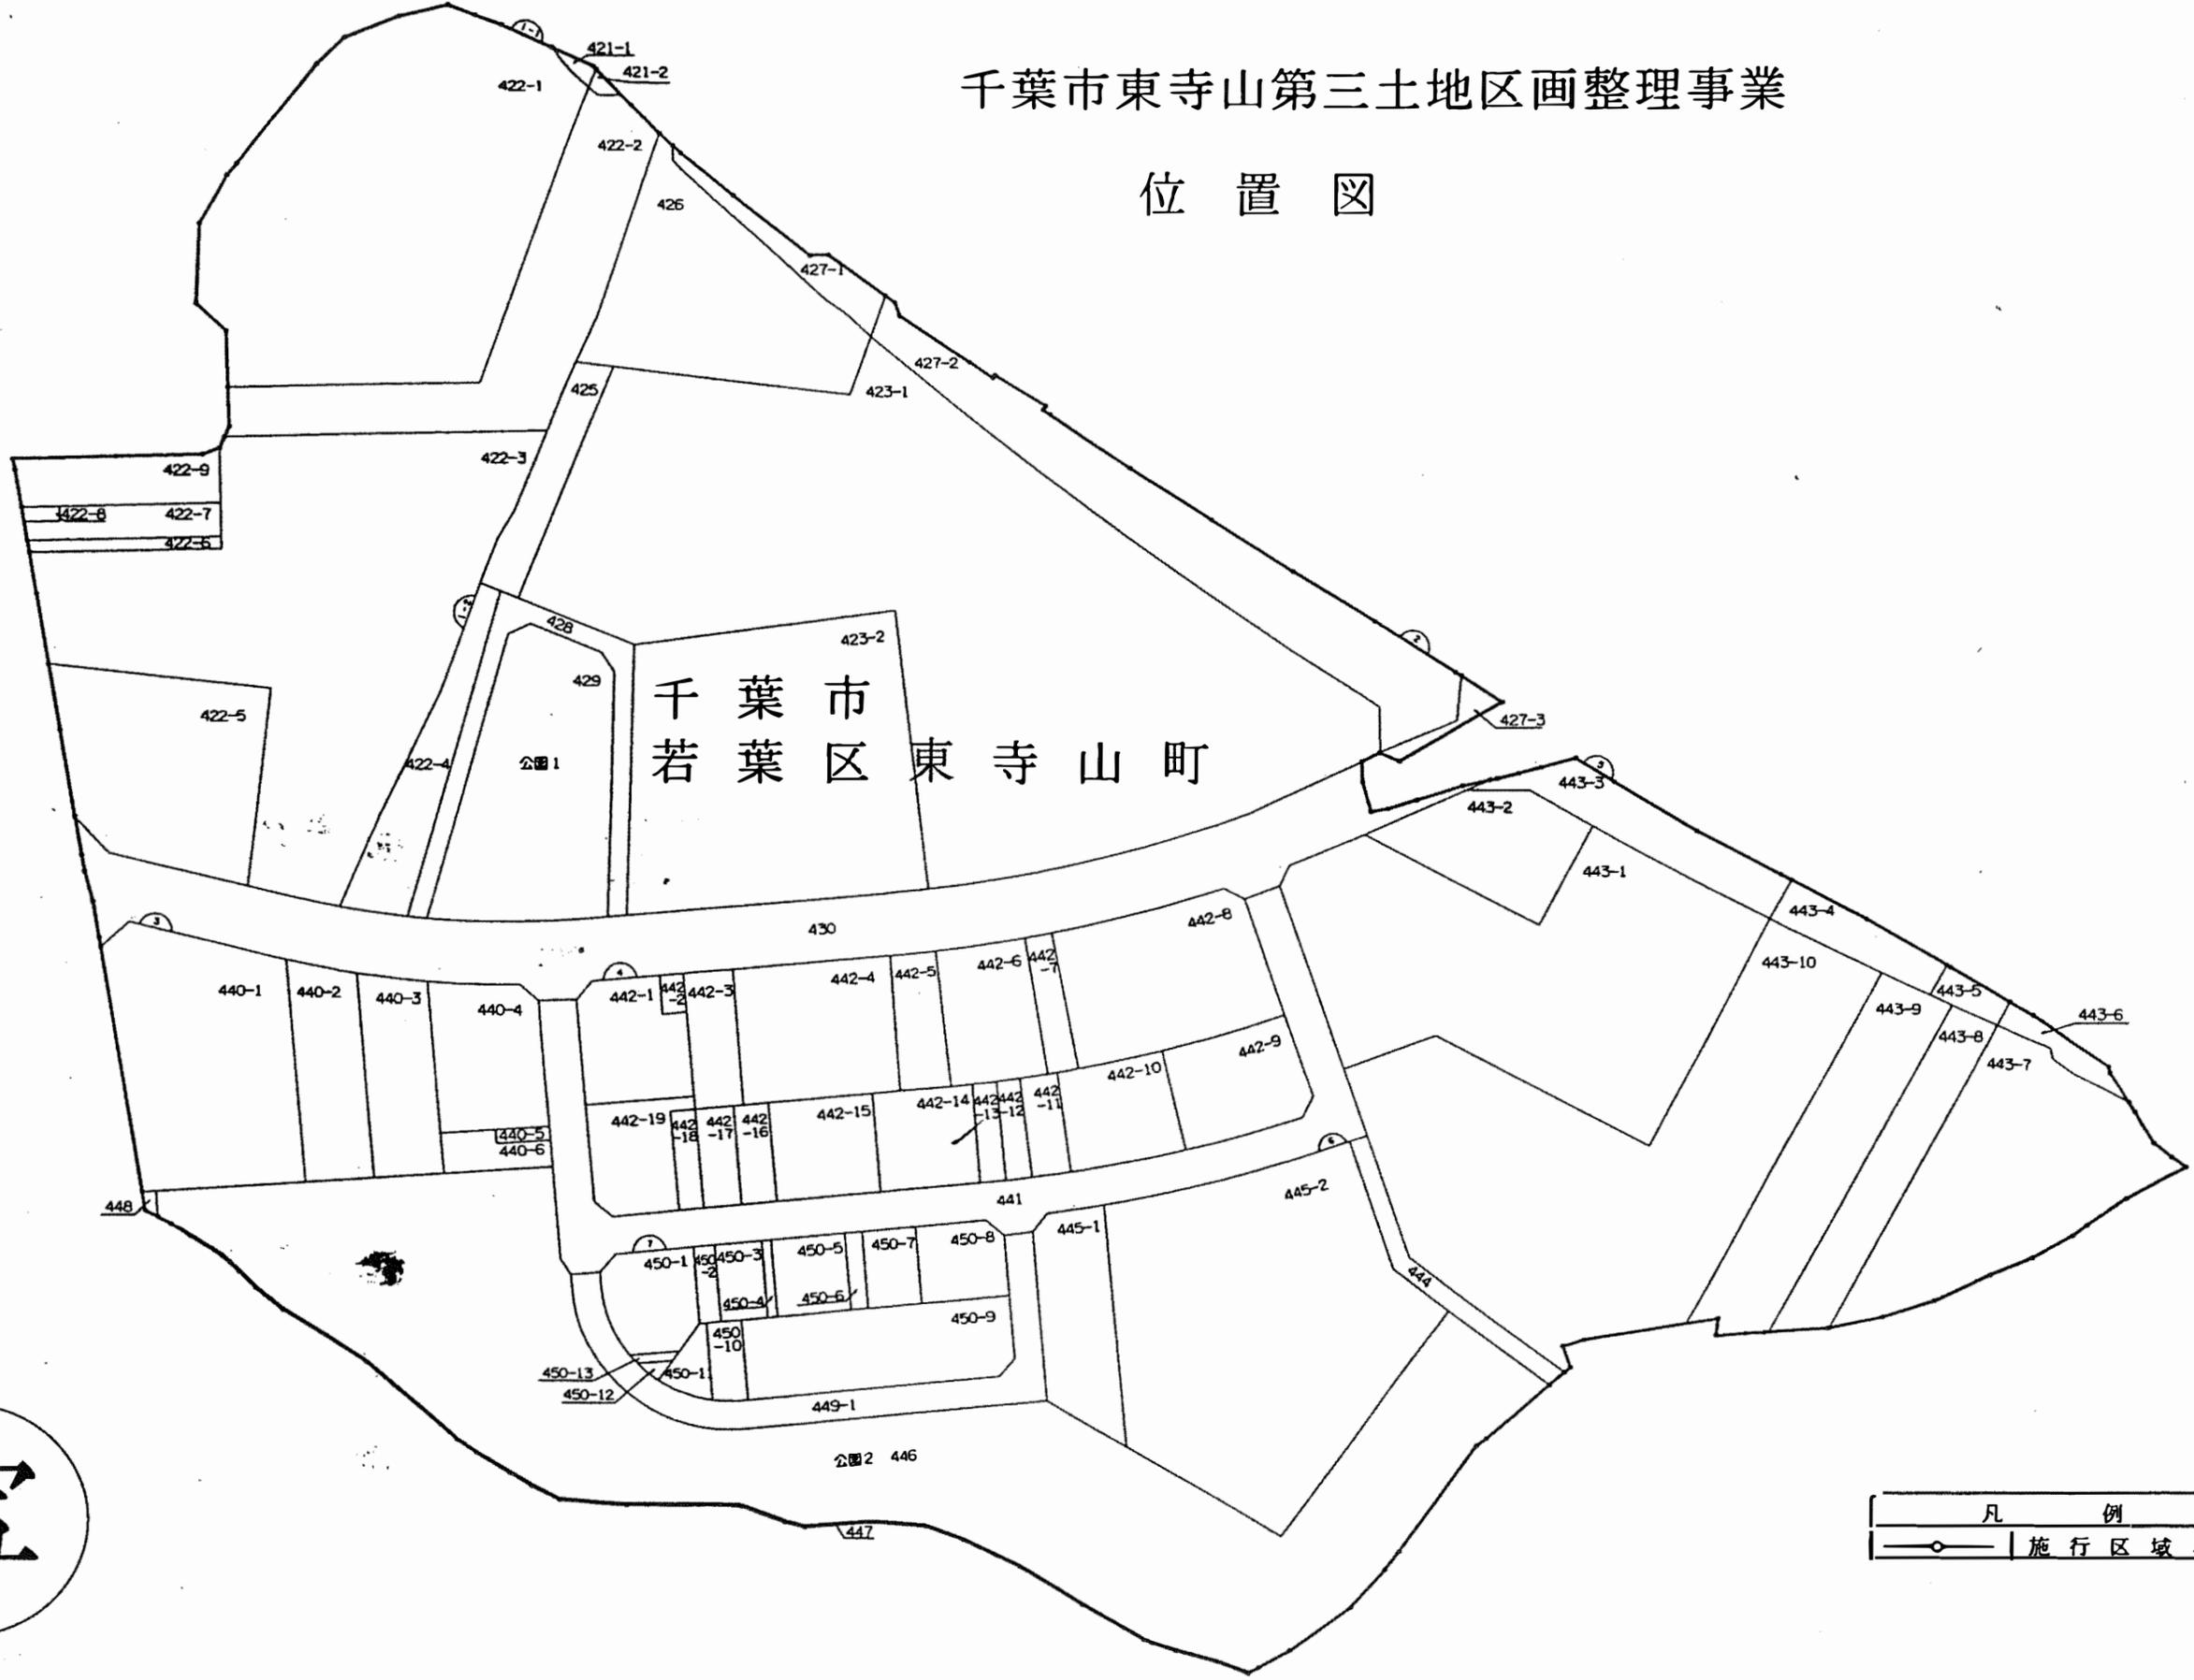

千葉市
若葉区東寺山町

写

凡	例
—○—	施行区域界

この位置図は、当該土地区画整理組合が土地区画整理法第 103 条の規定に基づく換地処分時 (H10. 7. 2) に伴い作成したものの写しです。(換地処分時に土地権利者に送付したものの写し)