
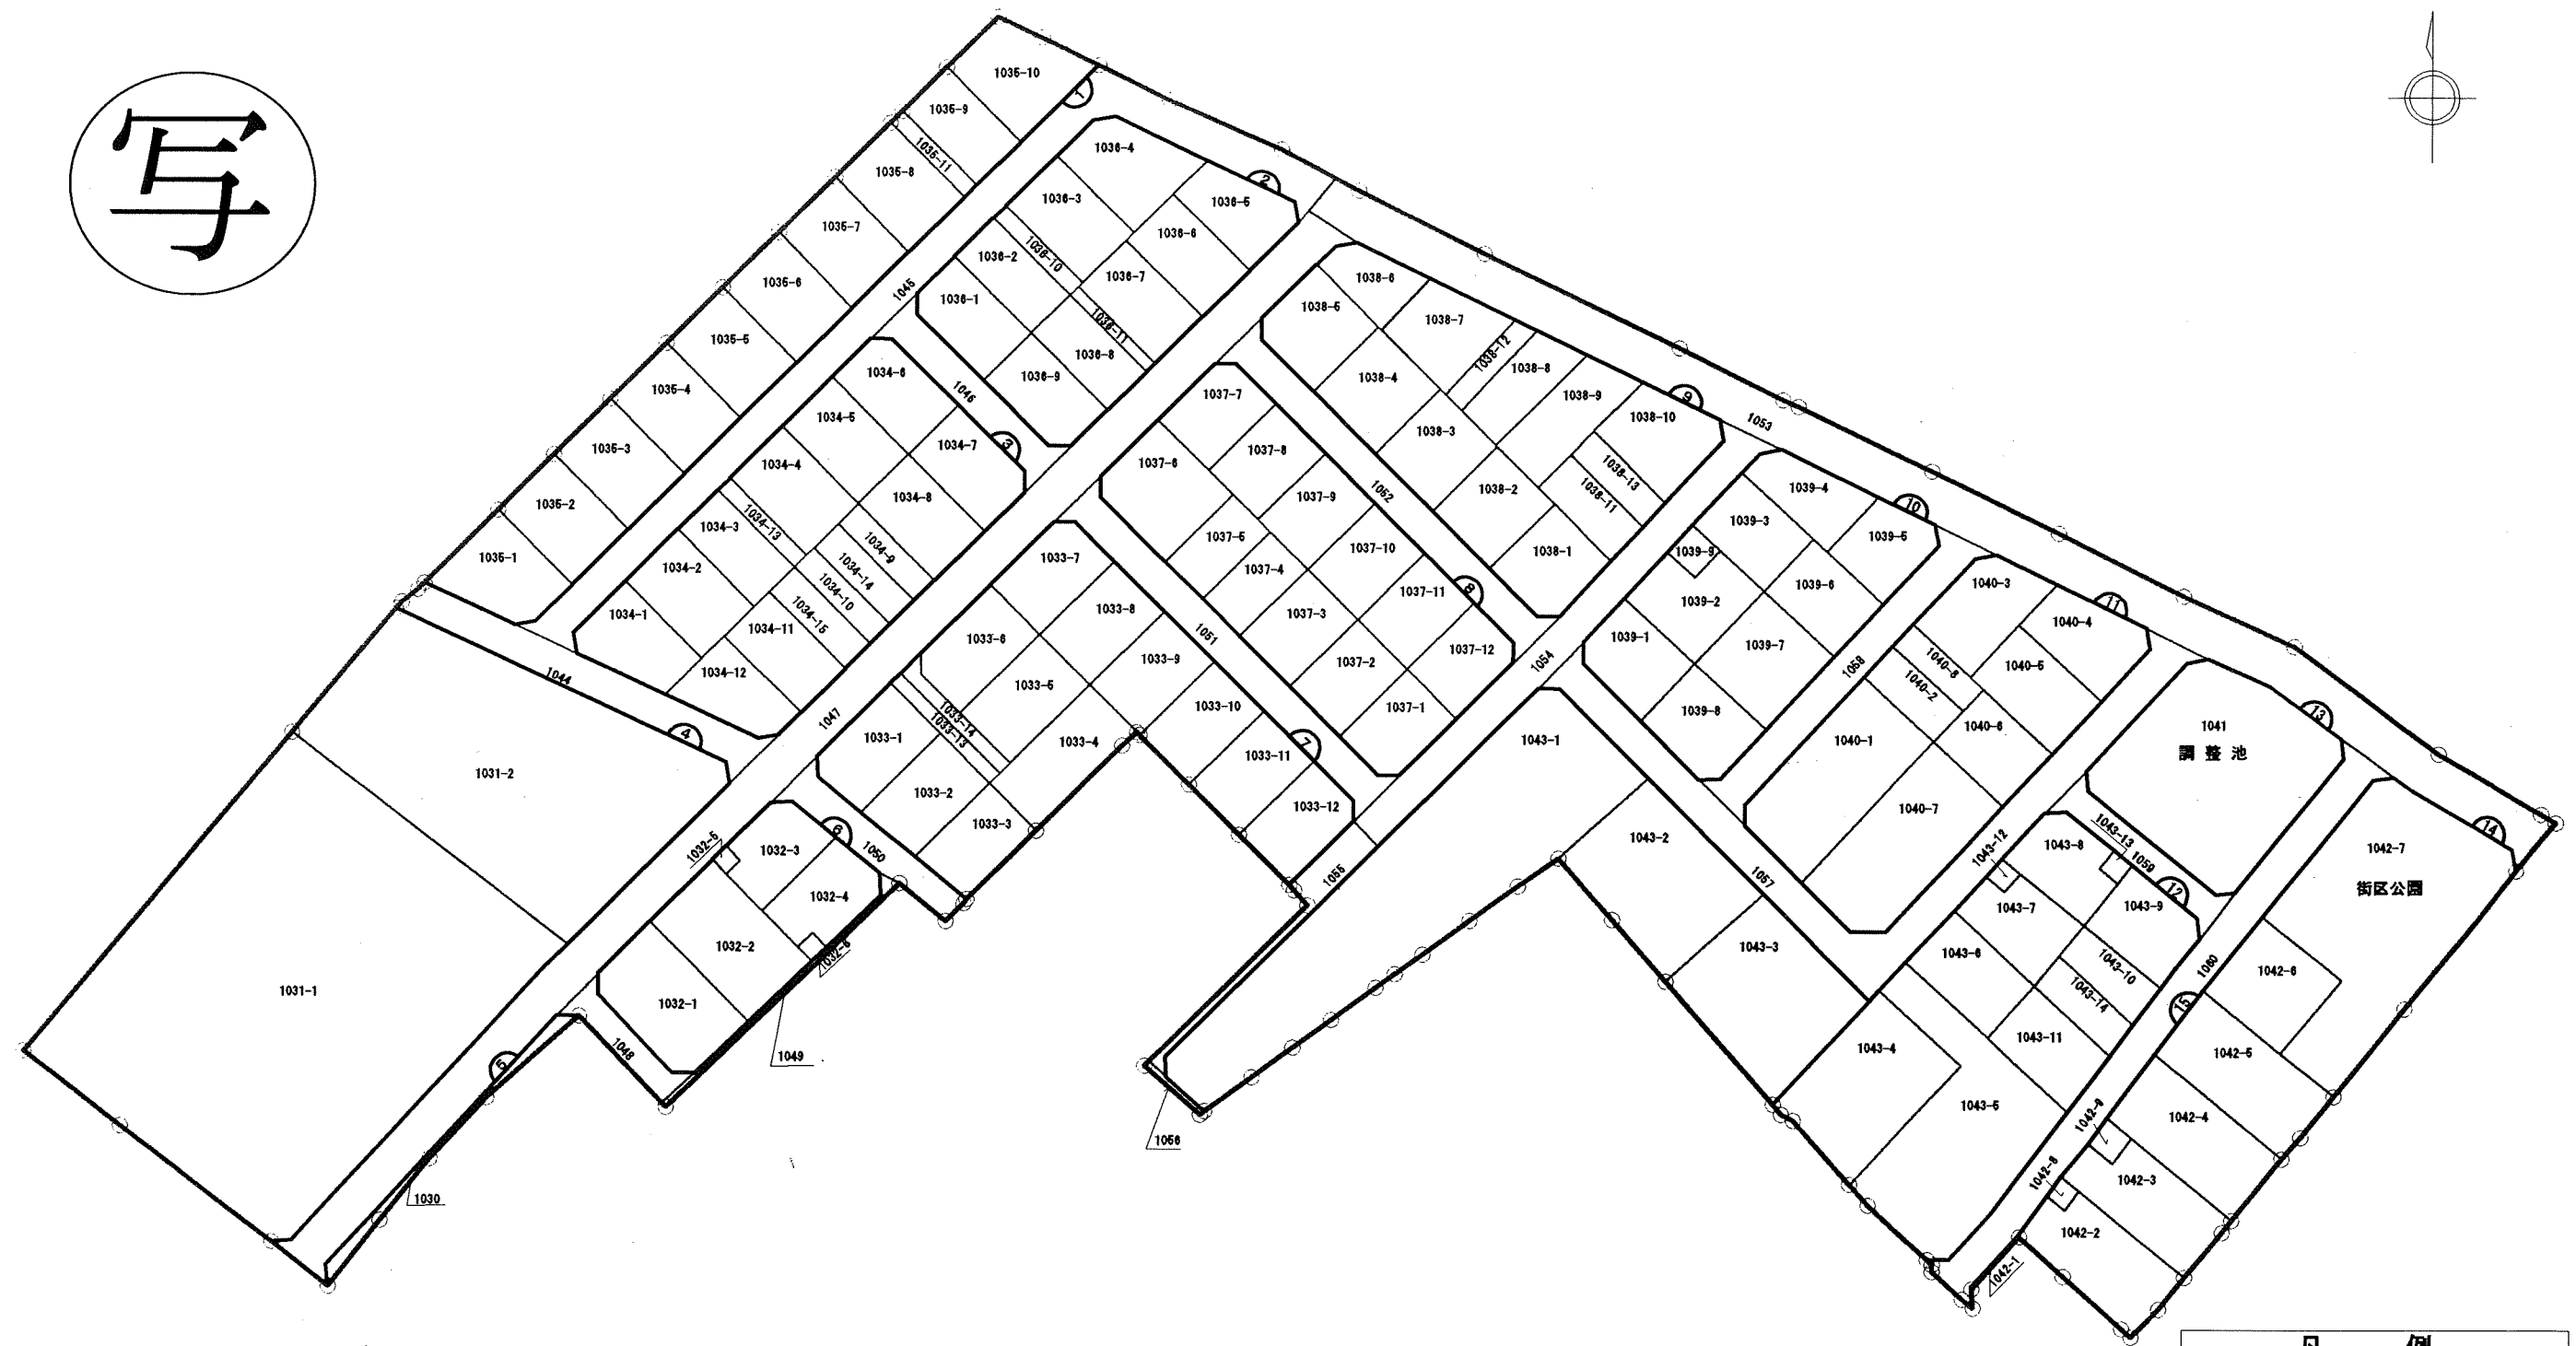


写

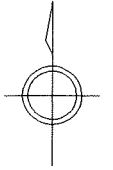

凡 例	
	施行地区界
1040-1	新地番

この換地図は、当該土地区画整理組合が土地区画整理法第 103 条の規定に基づく換地処分時 (H13. 3.27) に伴い作成したものの写しです。(換地処分時に土地権利者に送付したものの写し)