
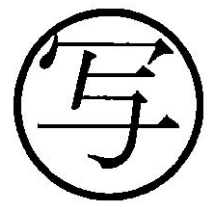
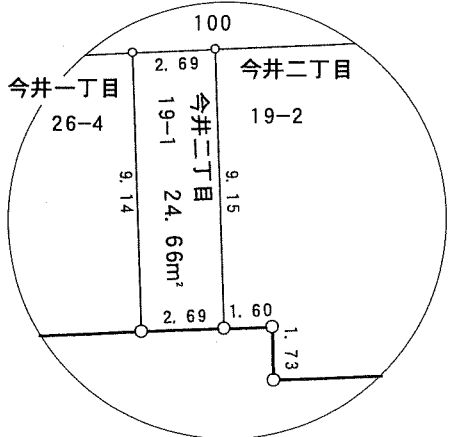
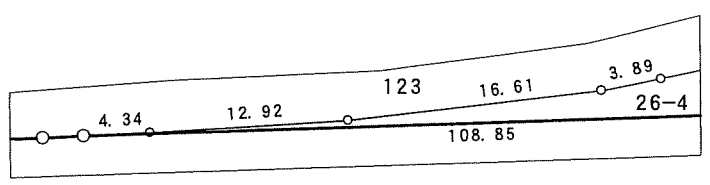
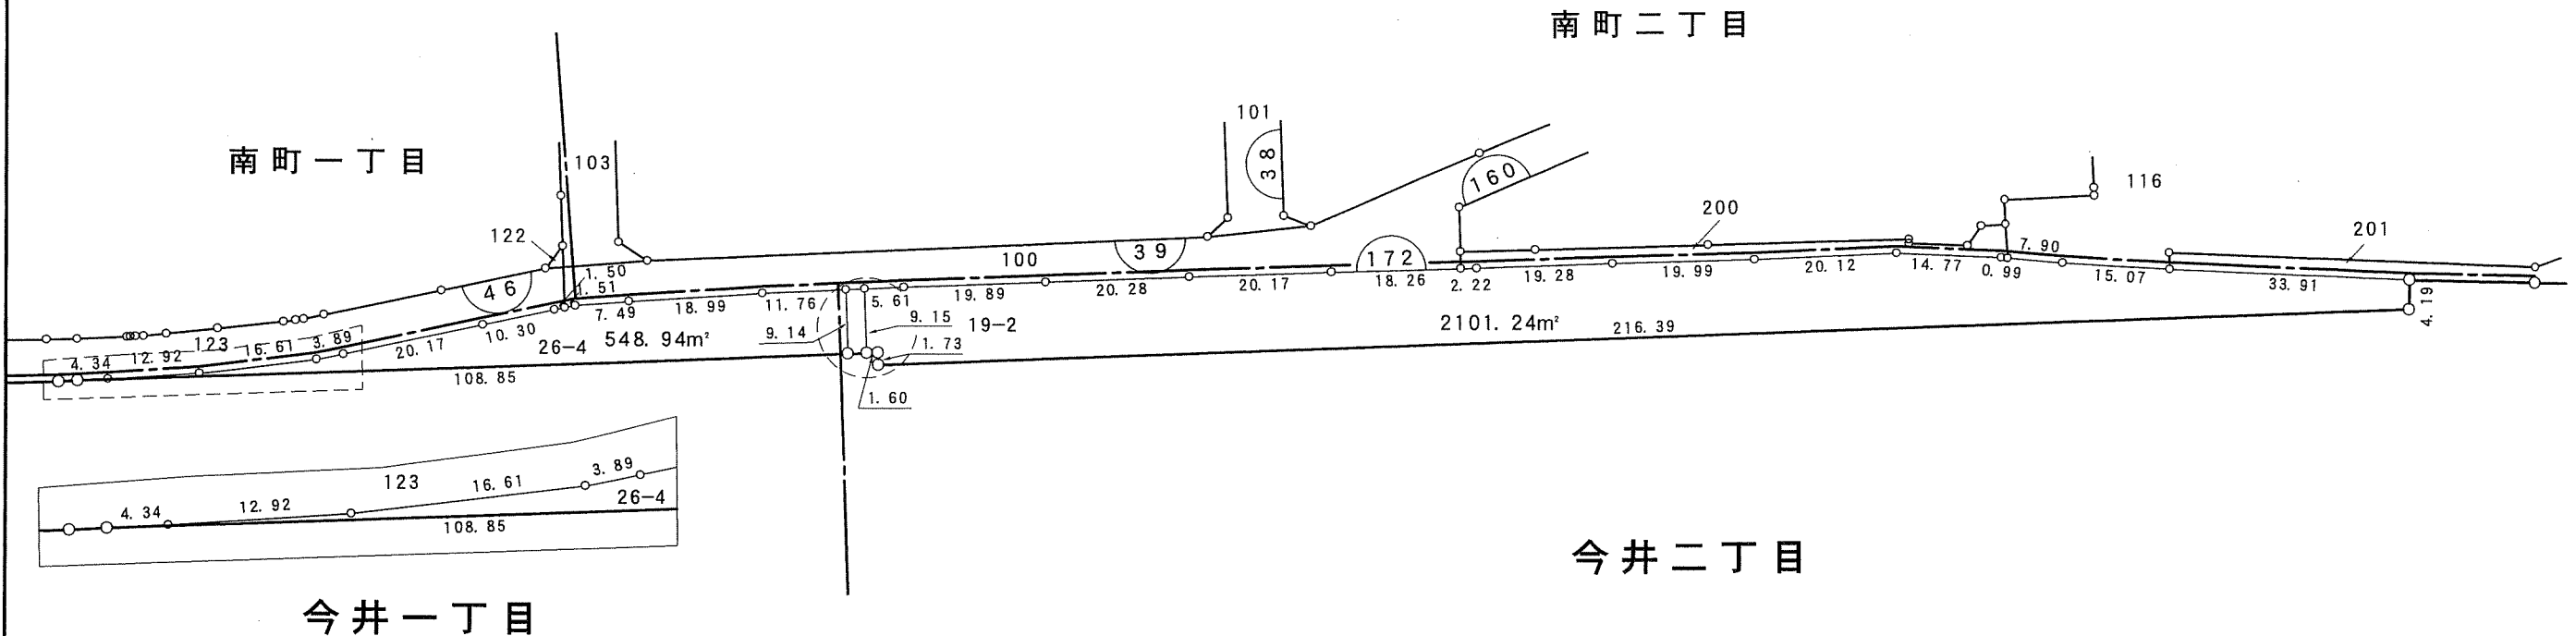


千葉都市計画南部土地区画整理事業（第一工区）換地図

町名	今井一丁目 今井二丁目	街区番号	172	縮尺	1:1,000
----	----------------	------	-----	----	---------

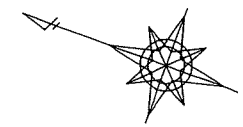

凡例	
	換地
	街区番号
	町界
10-1	地番
20.14	辺長 (m)