
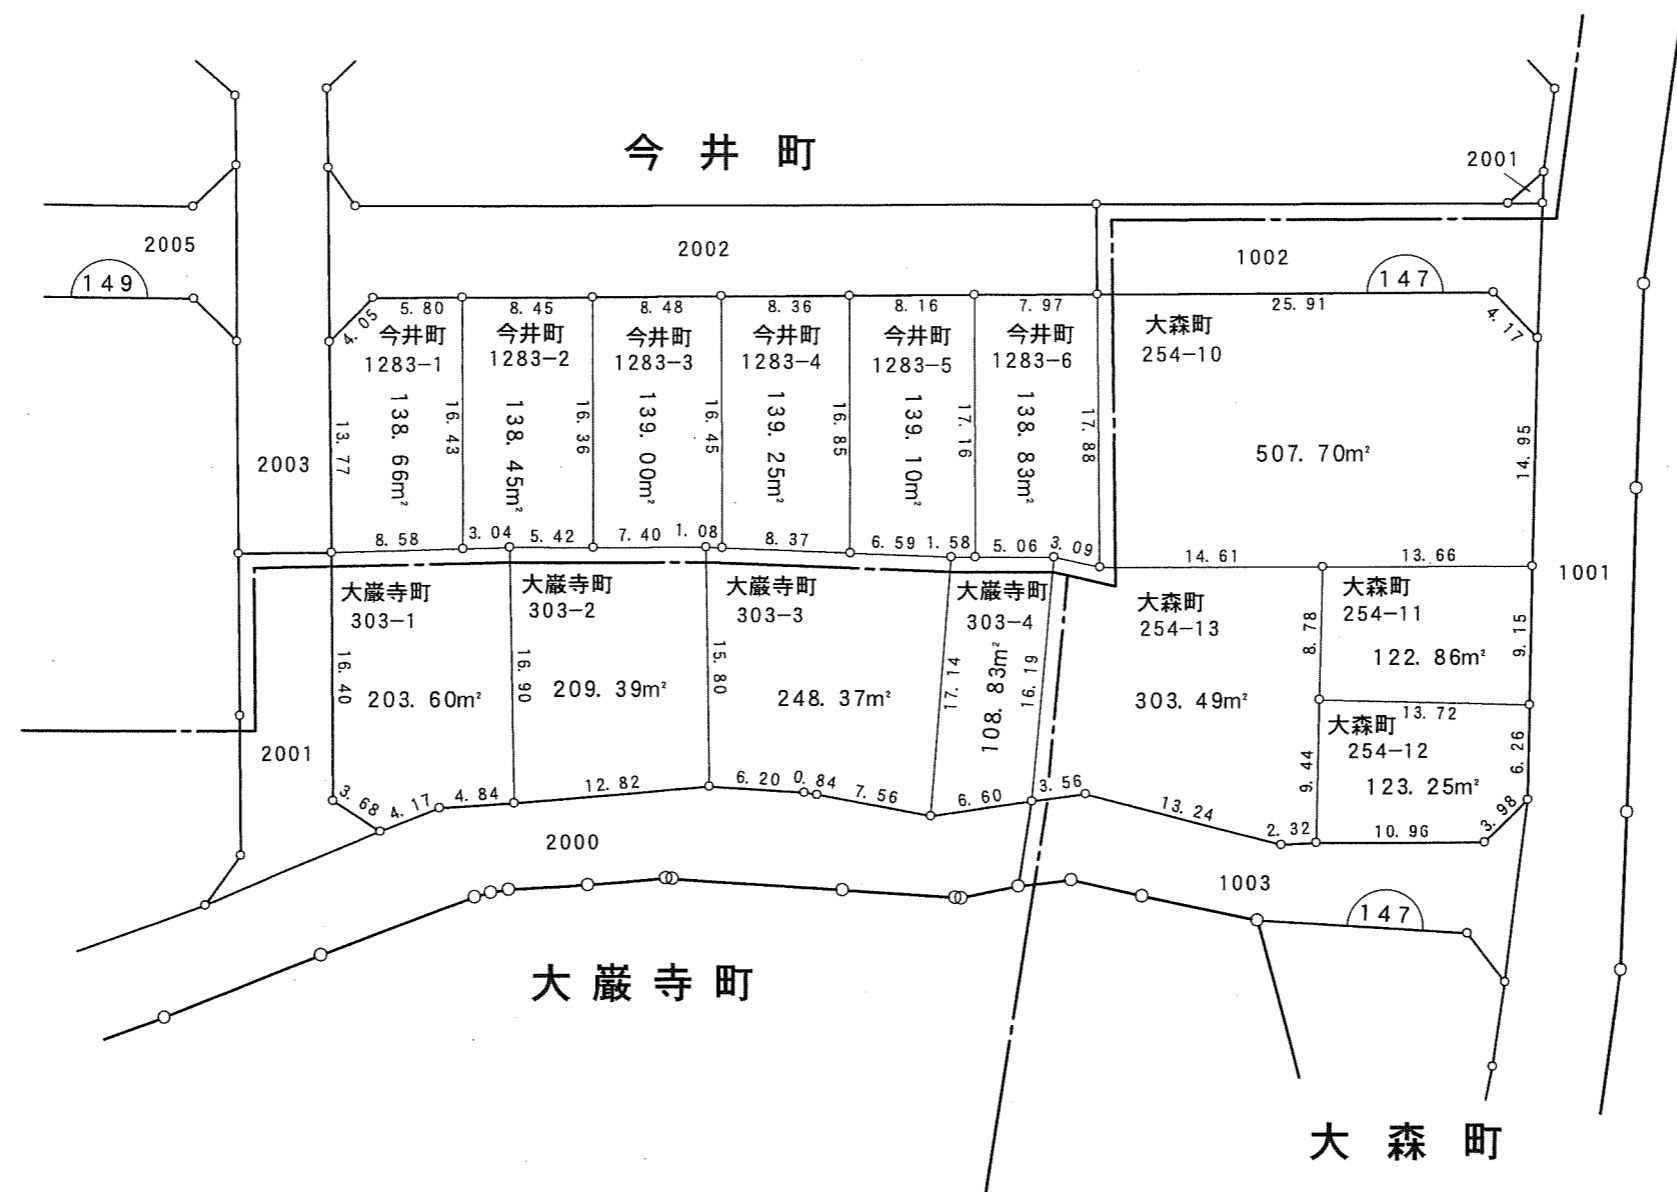


千葉都市計画南部土地区画整理事業（第一工区）換地図

町名	今井町 大森町	大巖寺町	街区番号	147(1/2)	縮尺	1:500
----	------------	------	------	----------	----	-------

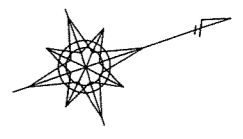

凡例	
	換地
	街区番号
	町界
10-1	地番
20.14	辺長(m)