



# 千葉都市計画南部土地区画整理事業（第一工区）換地図

町名	今井町	街区番号	166	縮尺	1:500
----	-----	------	-----	----	-------

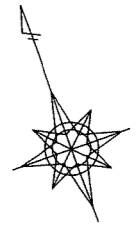

今井町

大巖寺町

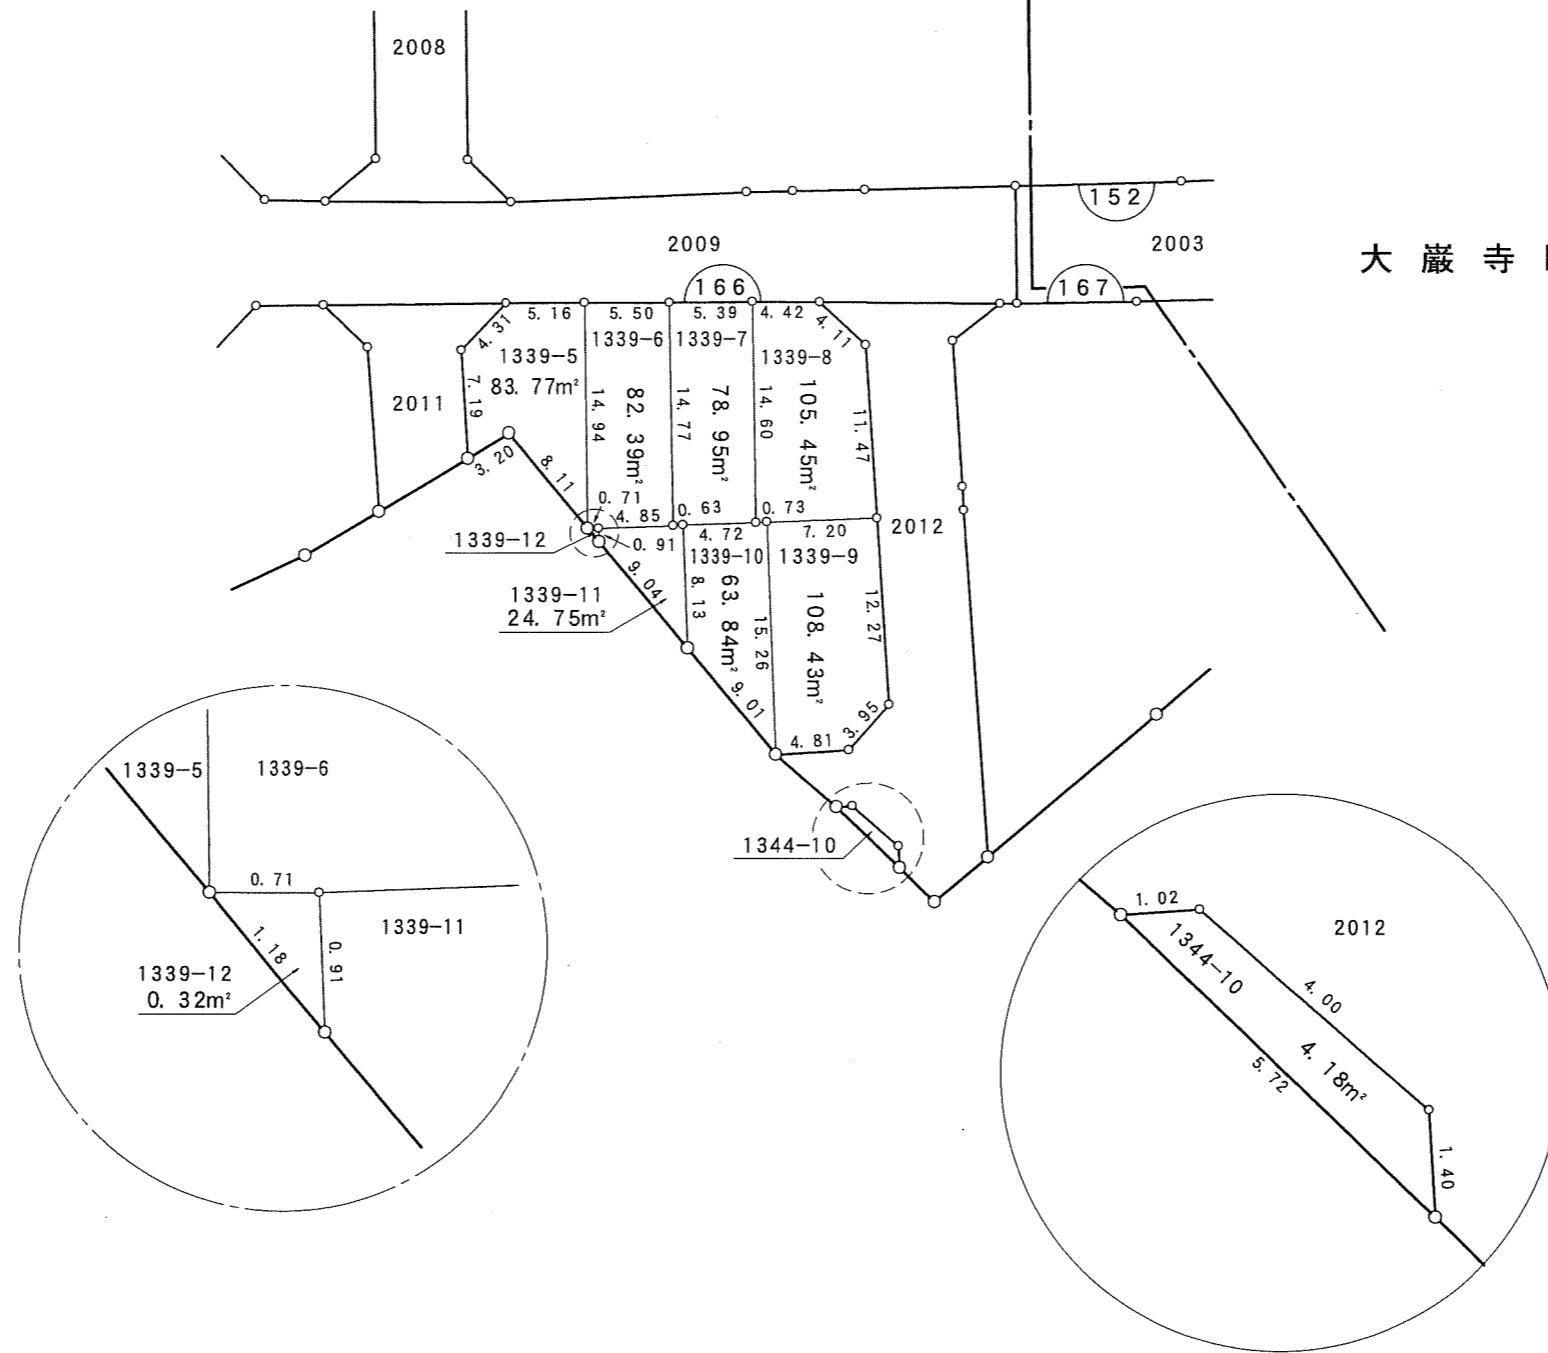

写

凡例	
	換地
	街区番号
	町界
10-1	地番
20.14	辺長(m)