




# 千葉都市計画南部土地区画整理事業（第一工区）換地図

町名	今井町 大巖寺町	街区番号	167	縮尺	1:500
----	-------------	------	-----	----	-------

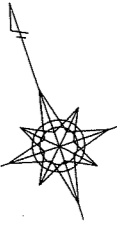

今井町


大巖寺町

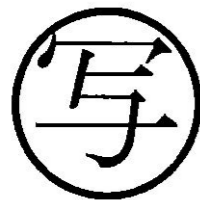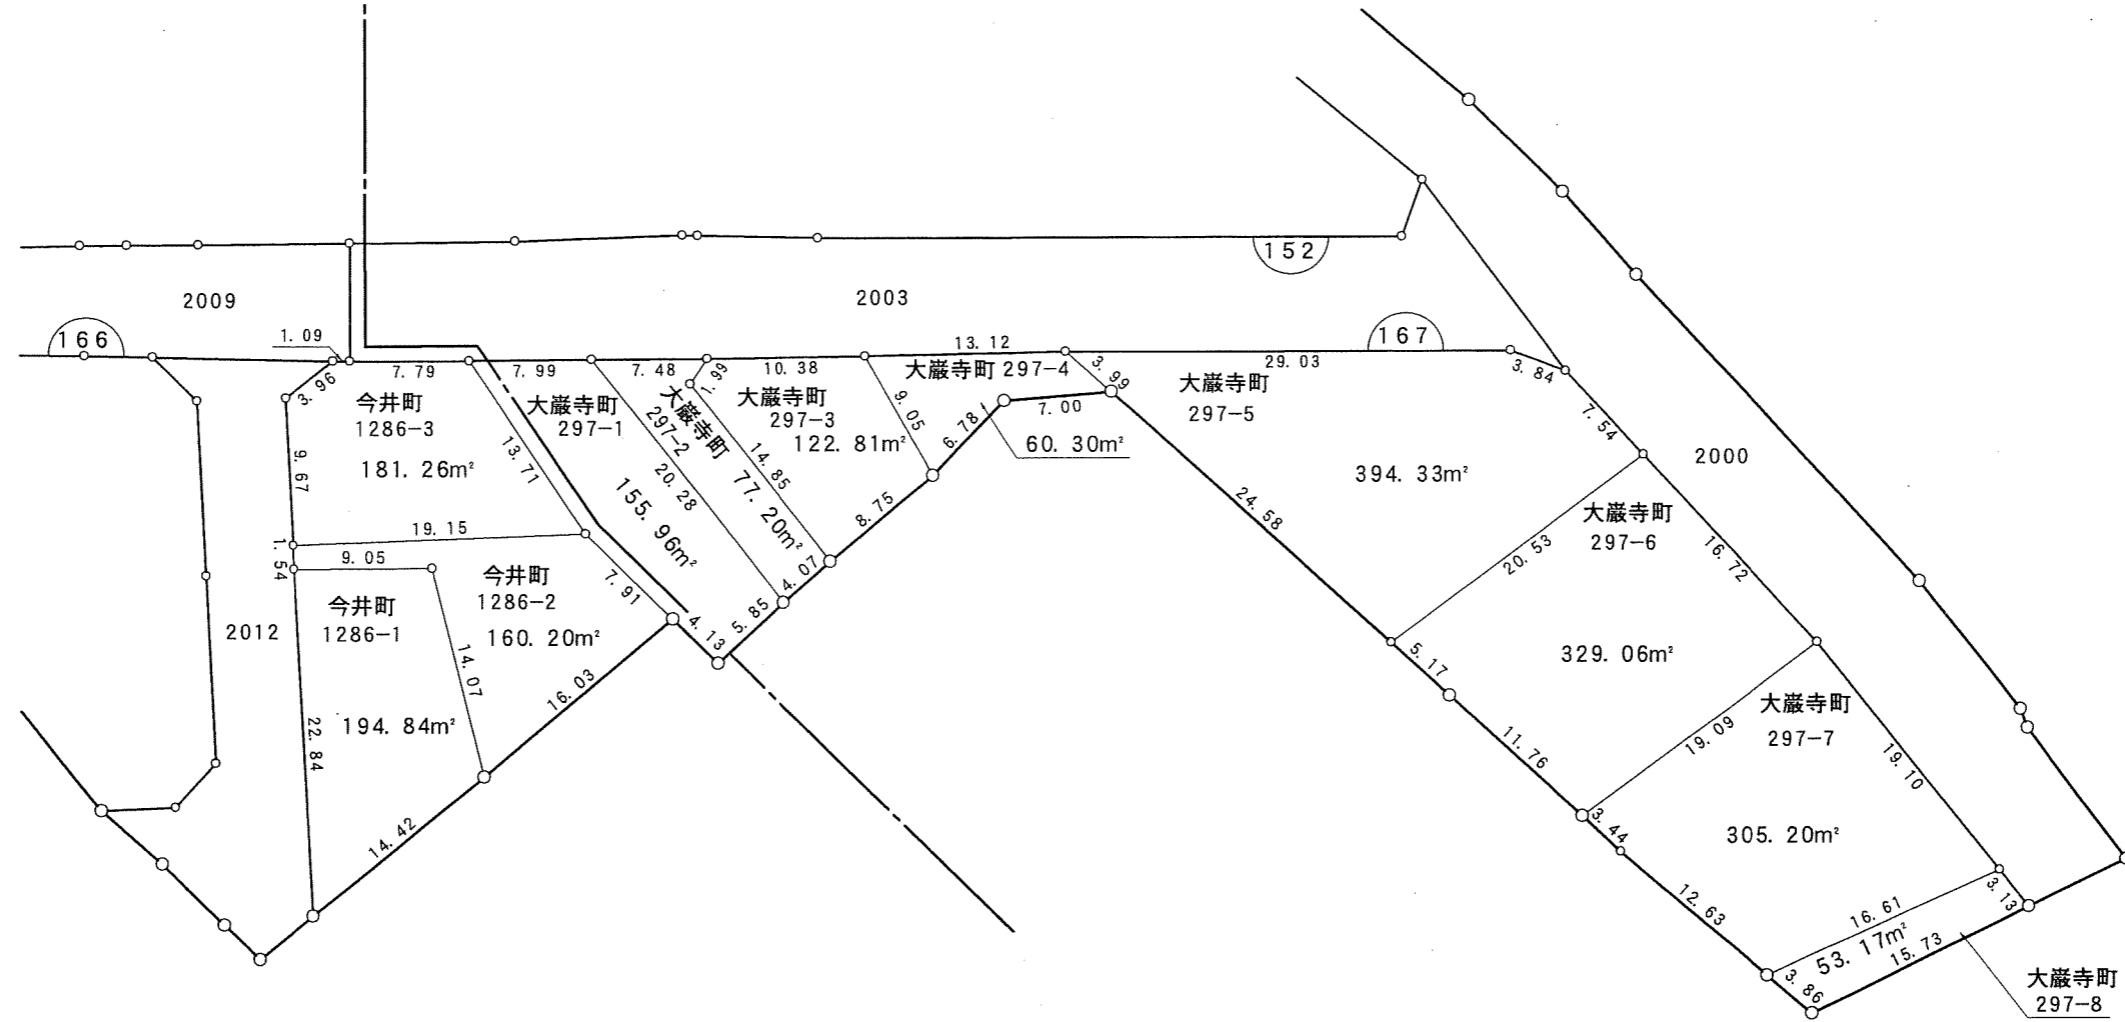

凡 例	
□	換 地
(10)	街区番号
---	町 界
10-1	地 番
20.14	辺長 (m)

# 千葉都市計画南部土地区画整理事業（第一工区）換地図

町名	今井町 大巖寺町	街区番号	152	縮尺	1:500
----	-------------	------	-----	----	-------

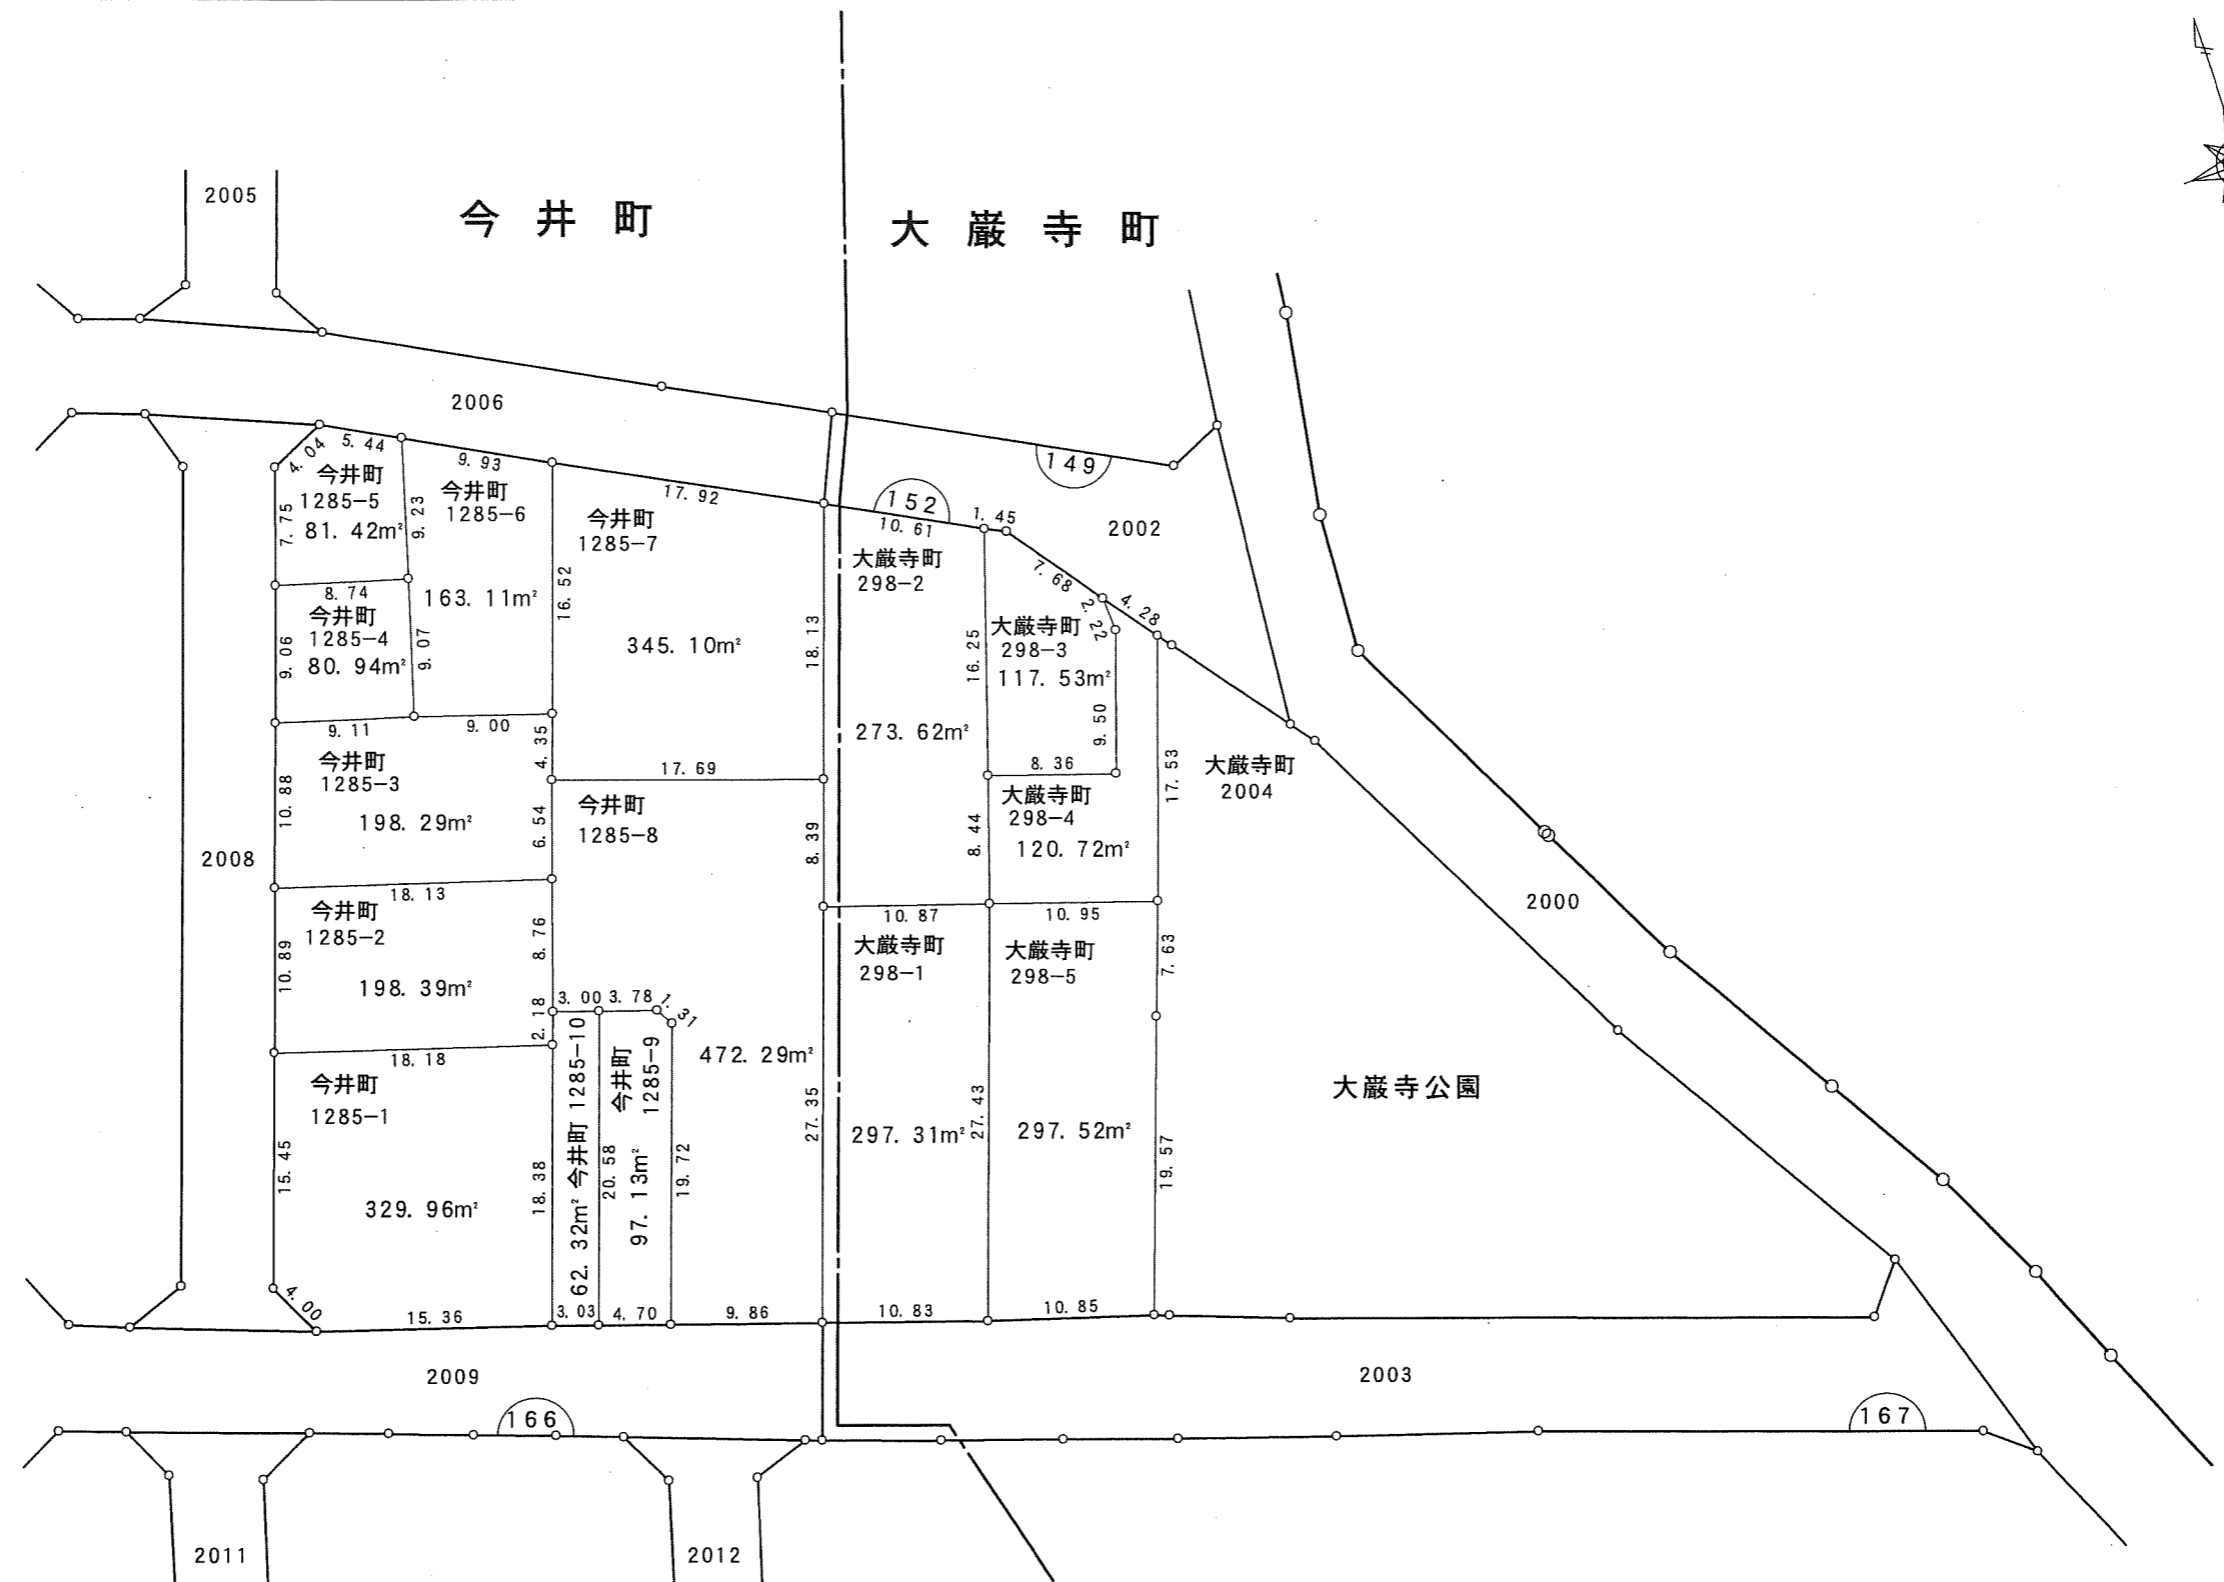


写


凡例	
	換地
	街区番号
	町界
10-1	地番
20.14	辺長(m)

# 千葉都市計画南部土地区画整理事業（第一工区）換地図

町名	今井町 大巖寺町	街区番号	149	縮尺	1:500
----	-------------	------	-----	----	-------

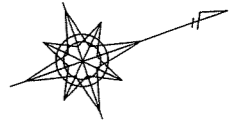

今井町

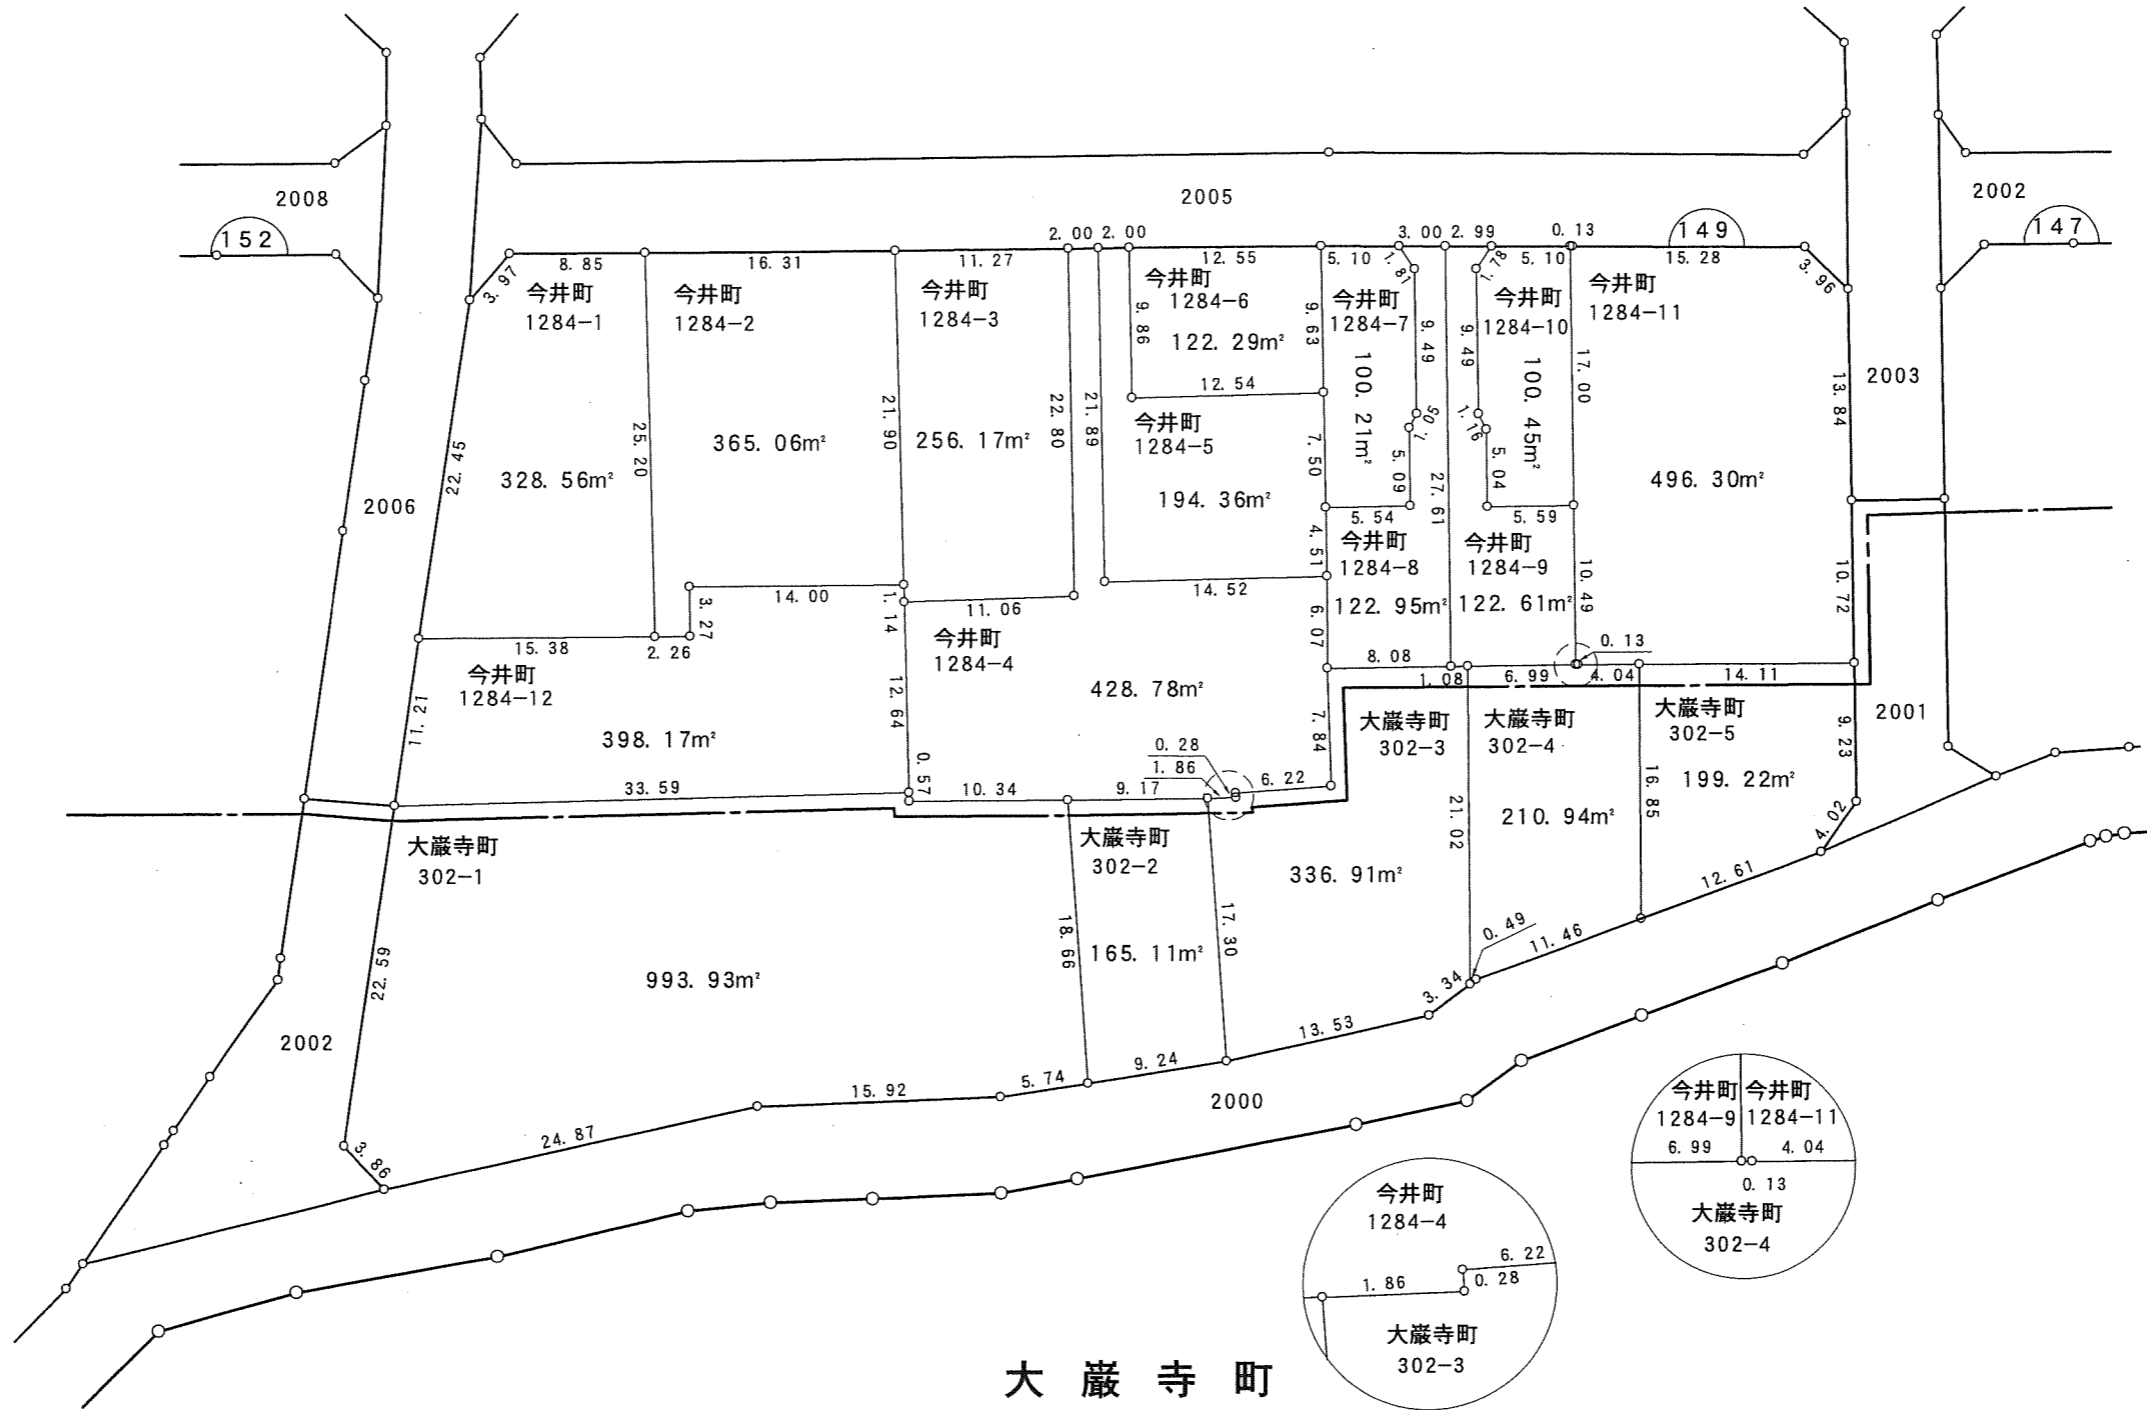

写

凡例	
	換地
	街区番号
	町界
10-1	地番
20.14	辺長 (m)

大巖寺町

