



千葉都市計画南部土地区画整理事業（第一工区）換地図

町名	稲荷町二丁目	街区番号	168	縮尺	1:500
----	--------	------	-----	----	-------

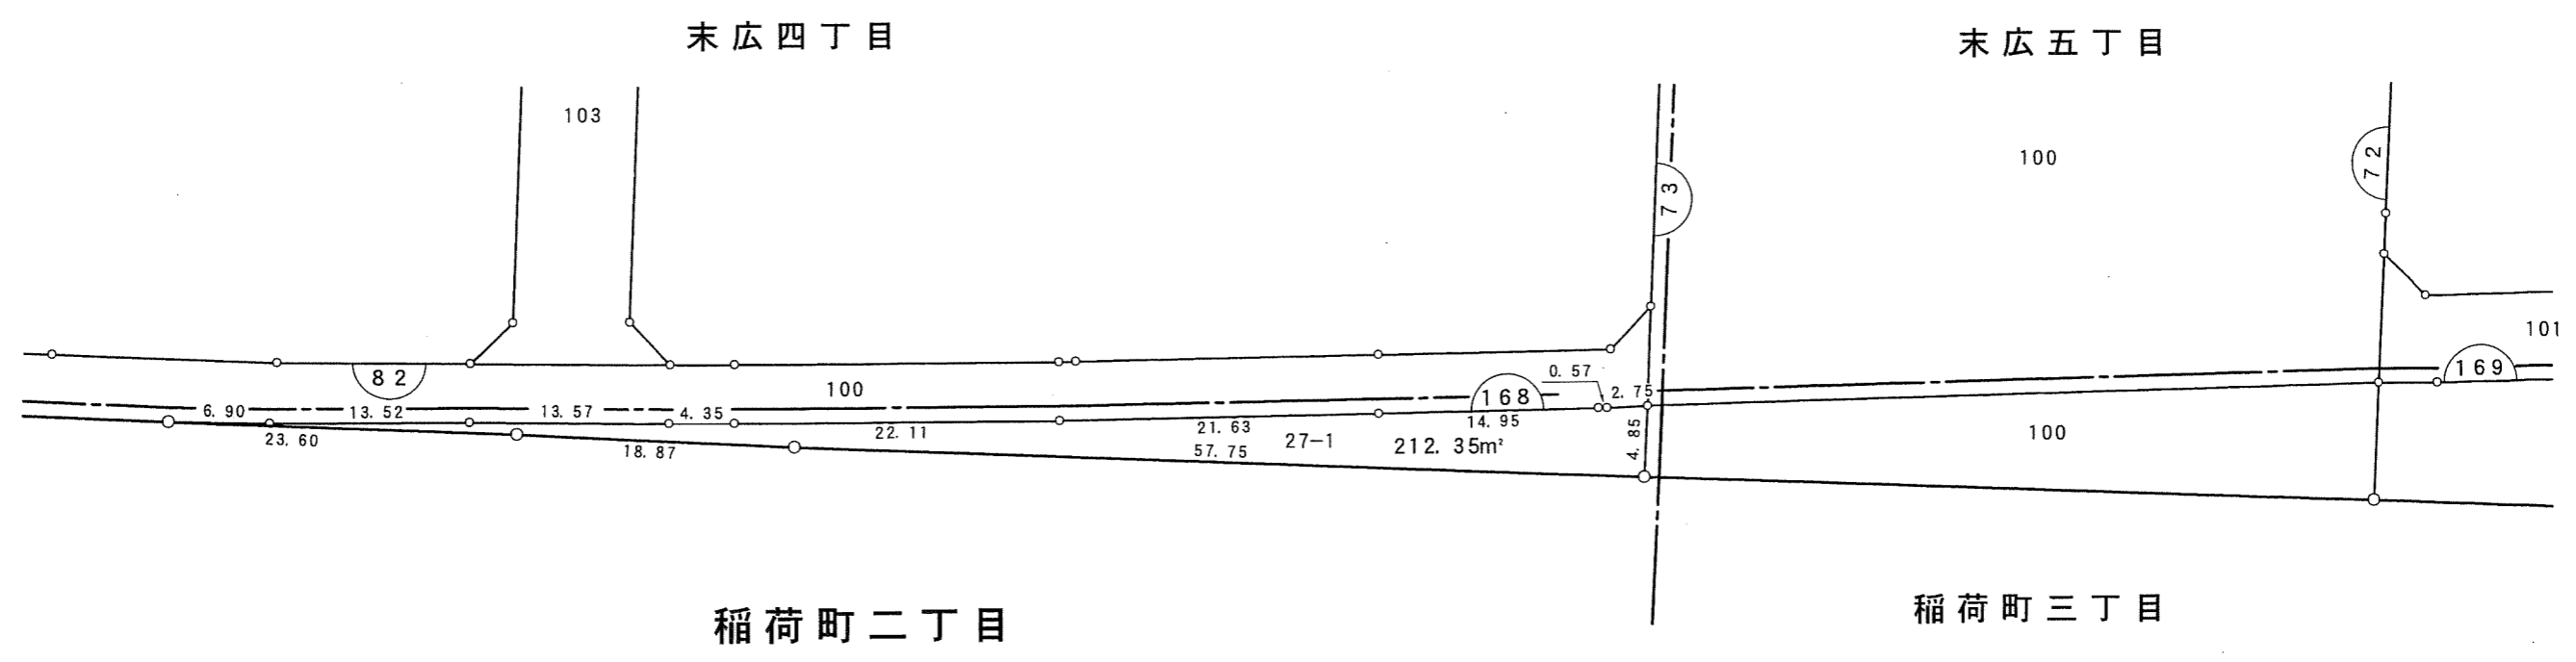

凡 例	
	換 地
	街区番号
	町 界
10-1	地 番
20.14	辺長 (m)

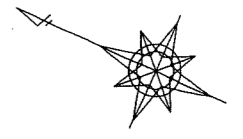