


千葉都市計画検見川第二地区土地区画整理事業 位置図

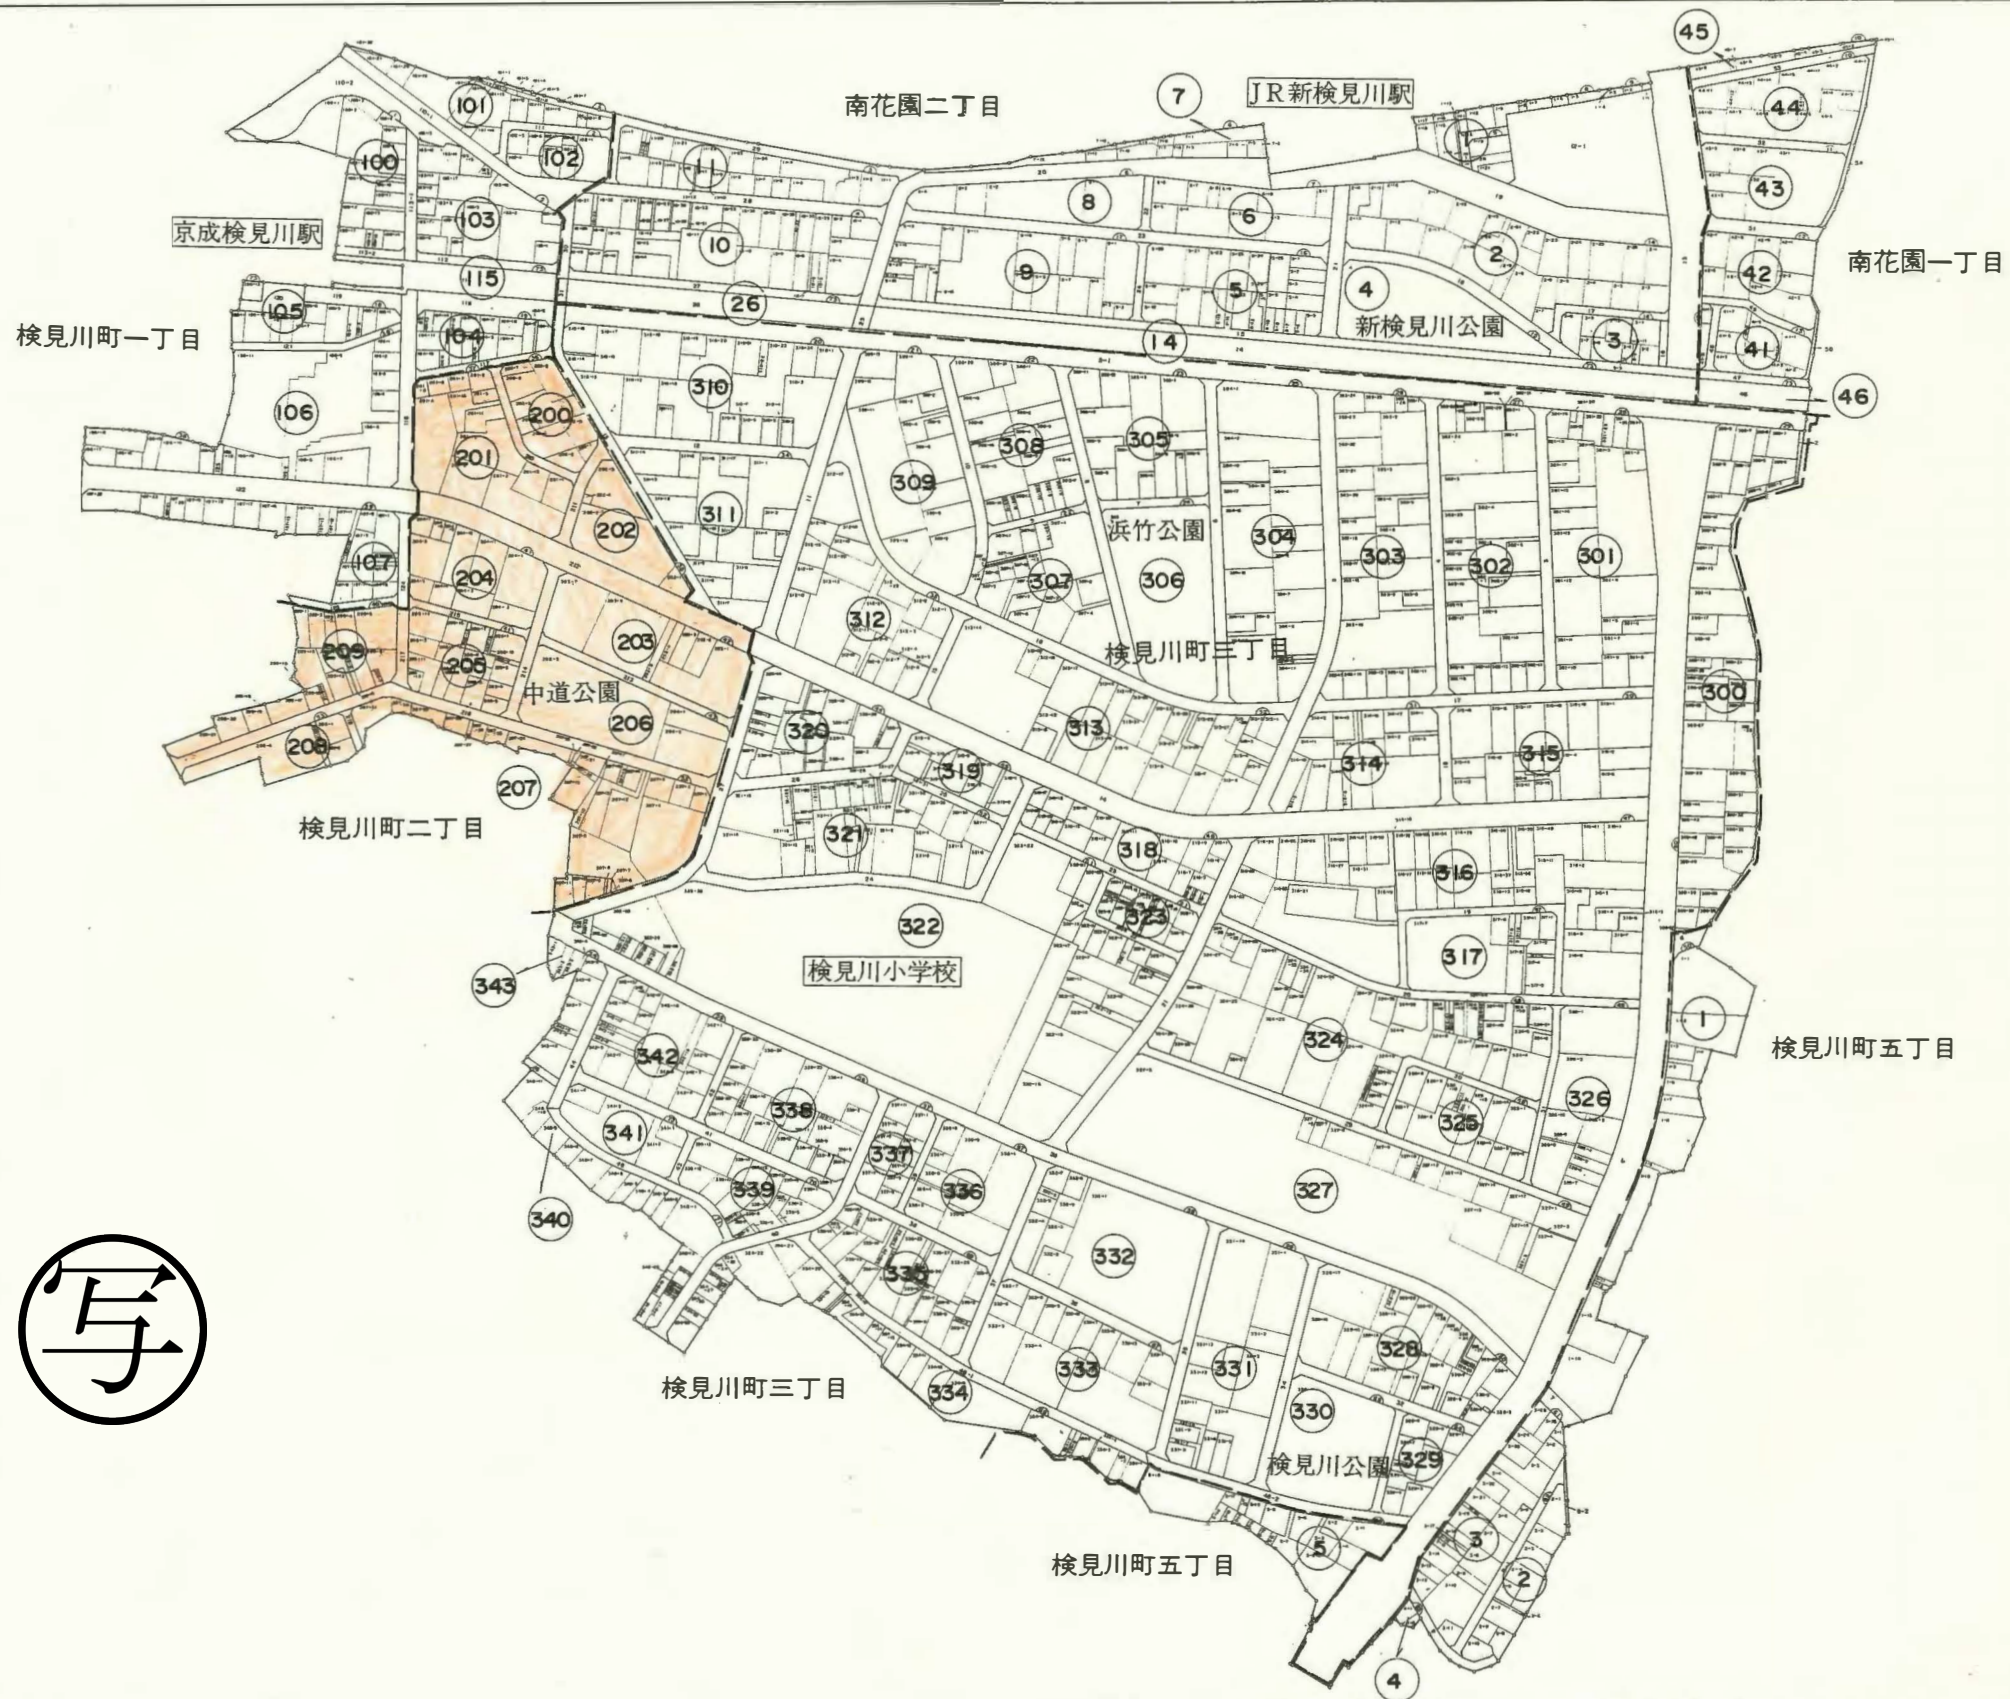

写