


# 千葉都市計画小中台土地区画整理事業 換地図

町名 小仲台一丁目 街区番号 1 縮尺 1:500

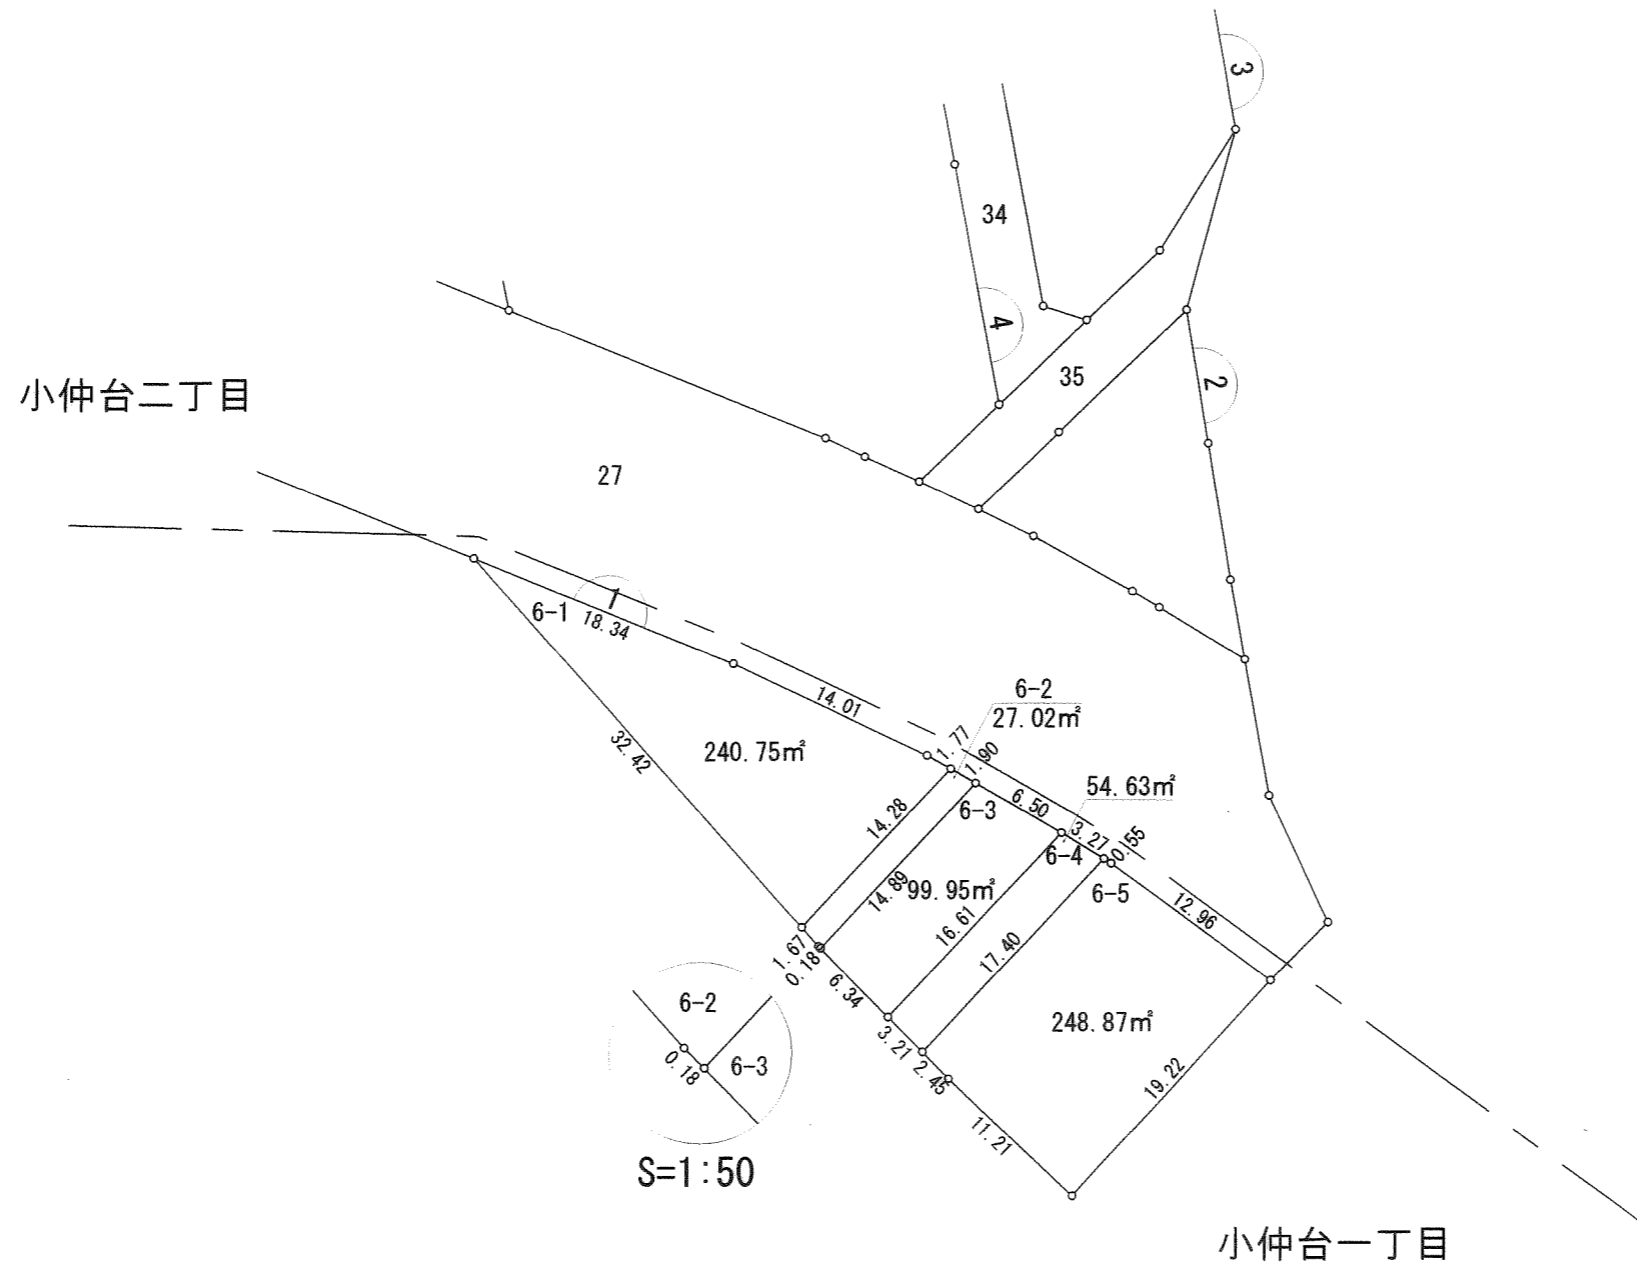

写

凡例	
	換地
	街区番号
	町丁目界
4-5	地番
19.22	辺長(m)