
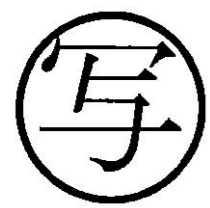


千葉都市計画小中台土地区画整理事業 換地図


町名 小仲台二丁目 街区番号 9 縮尺 1:500

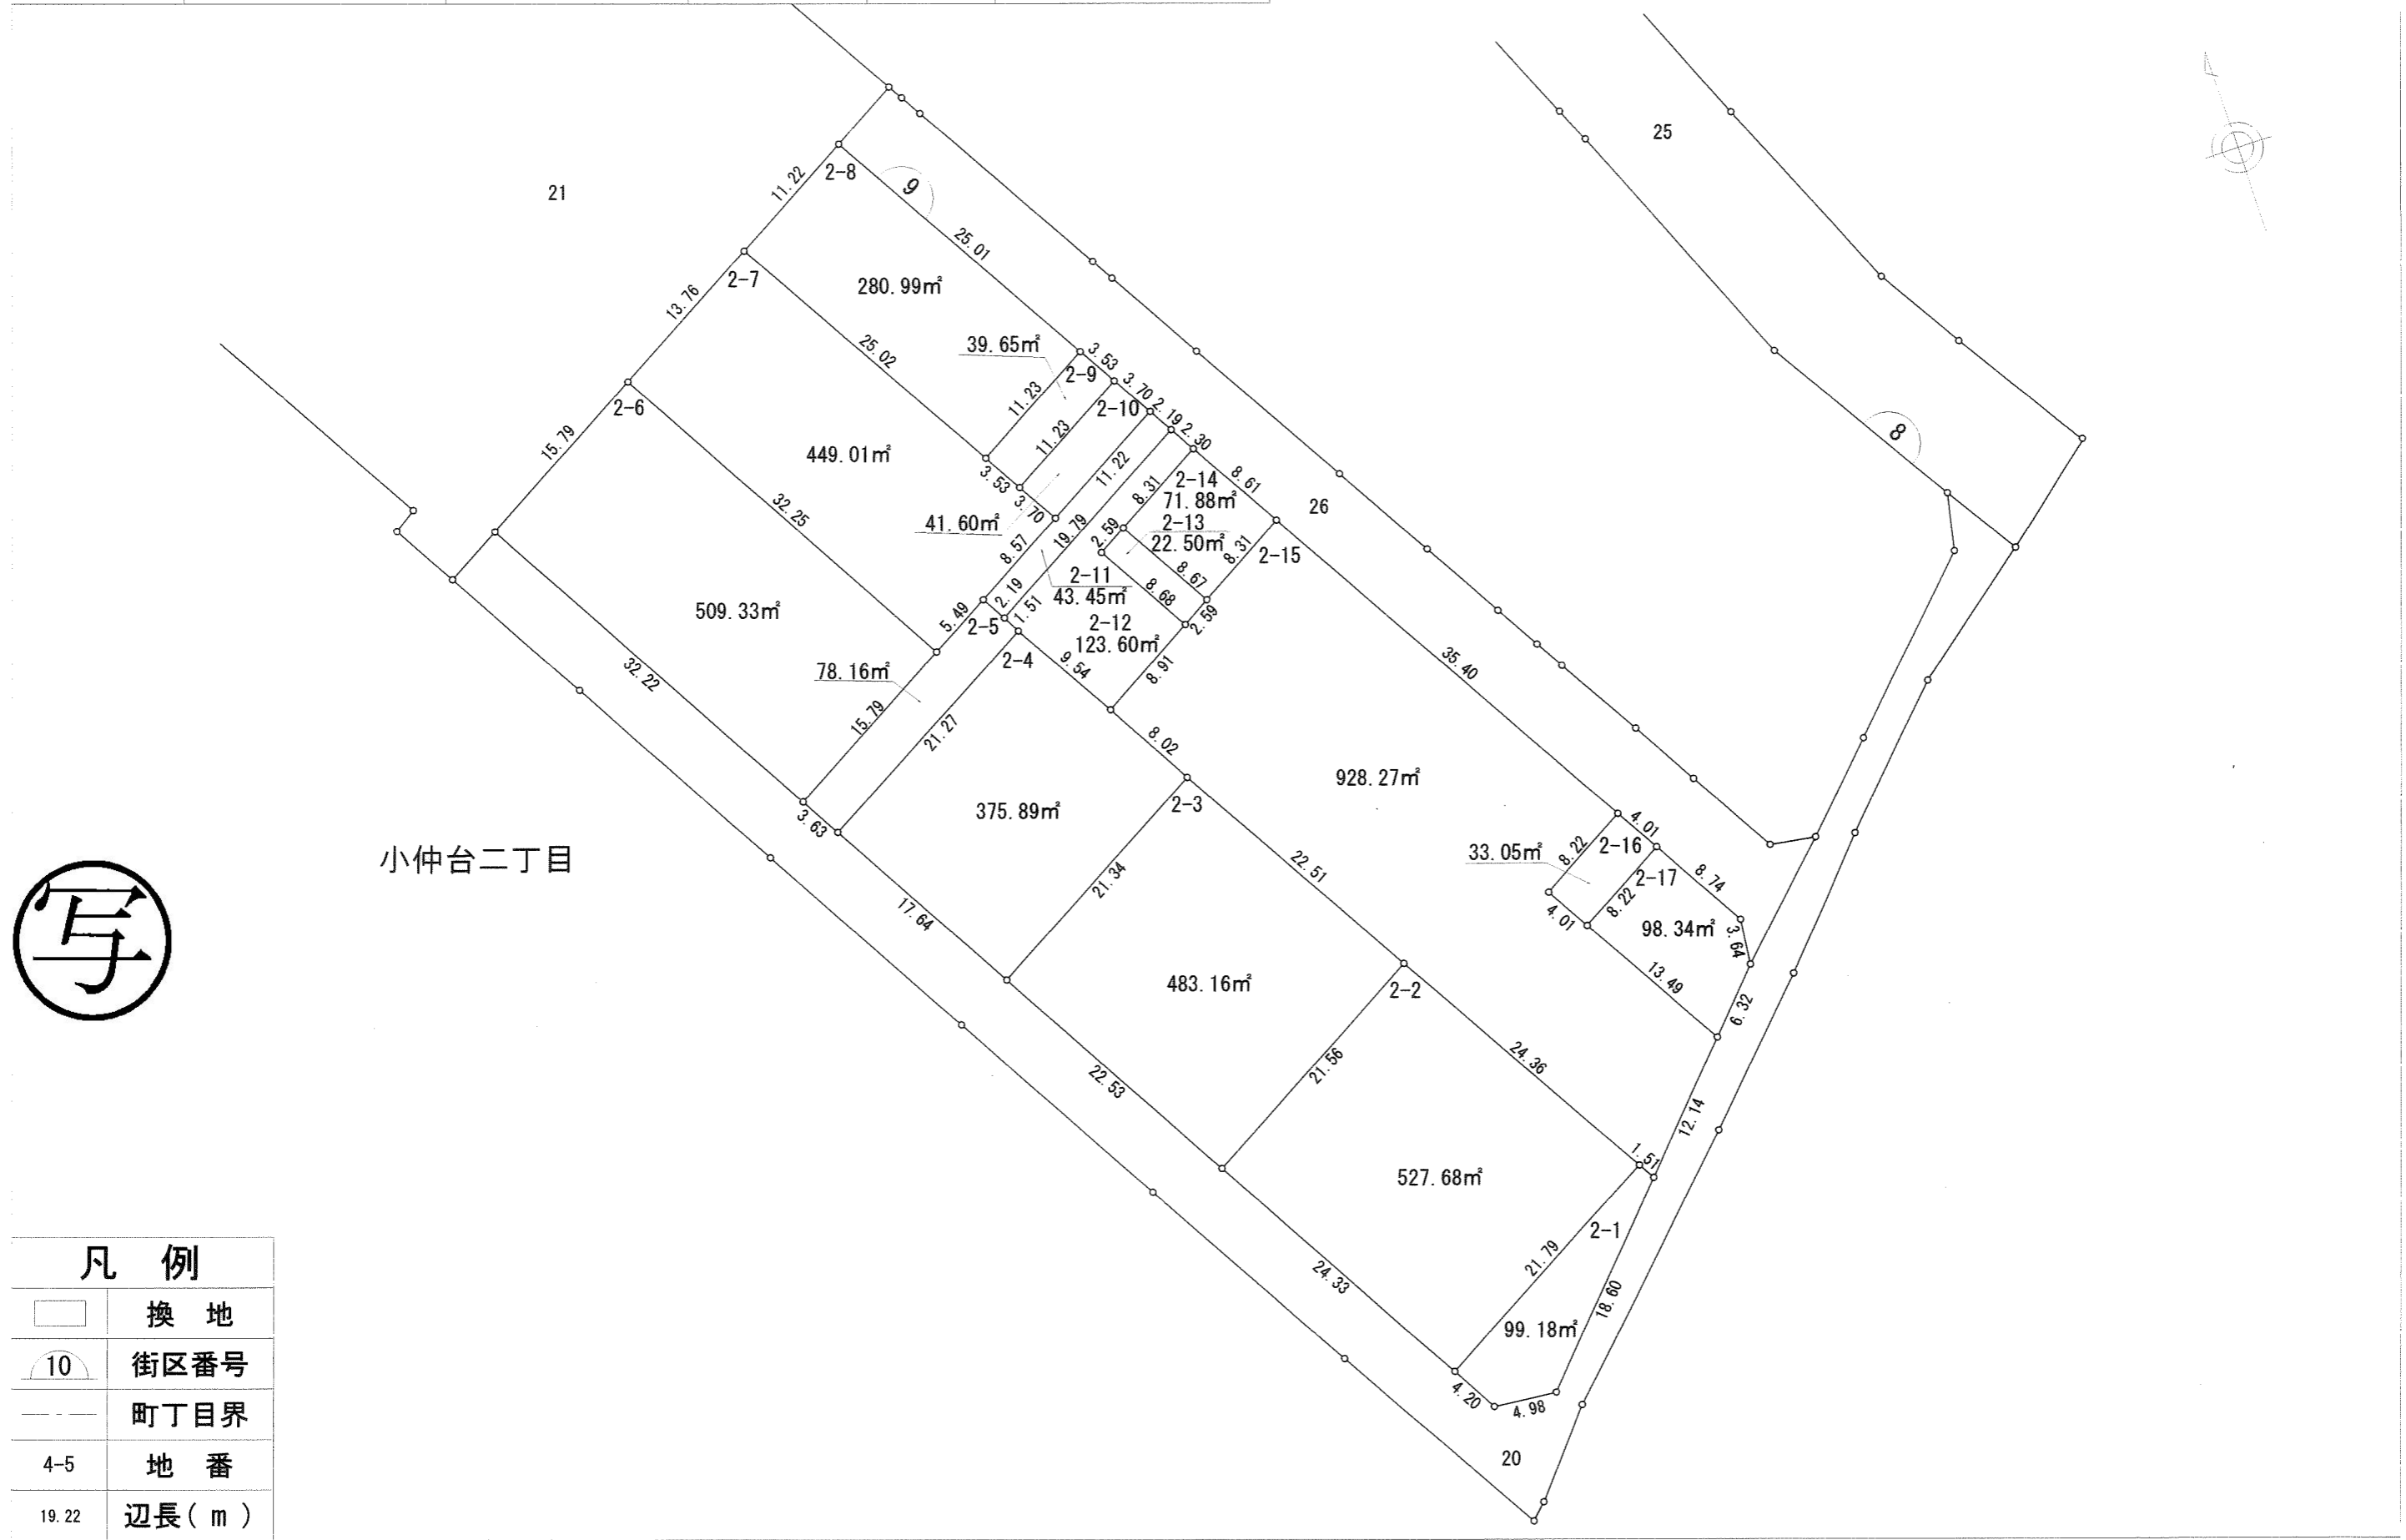



凡例	
	換地
	街区番号
	町丁目界
4-5	地番
19.22	辺長(m)

千葉都市計画小中台土地区画整理事業 換地図

町名 小仲台二丁目 街区番号 8 縮尺 1:500

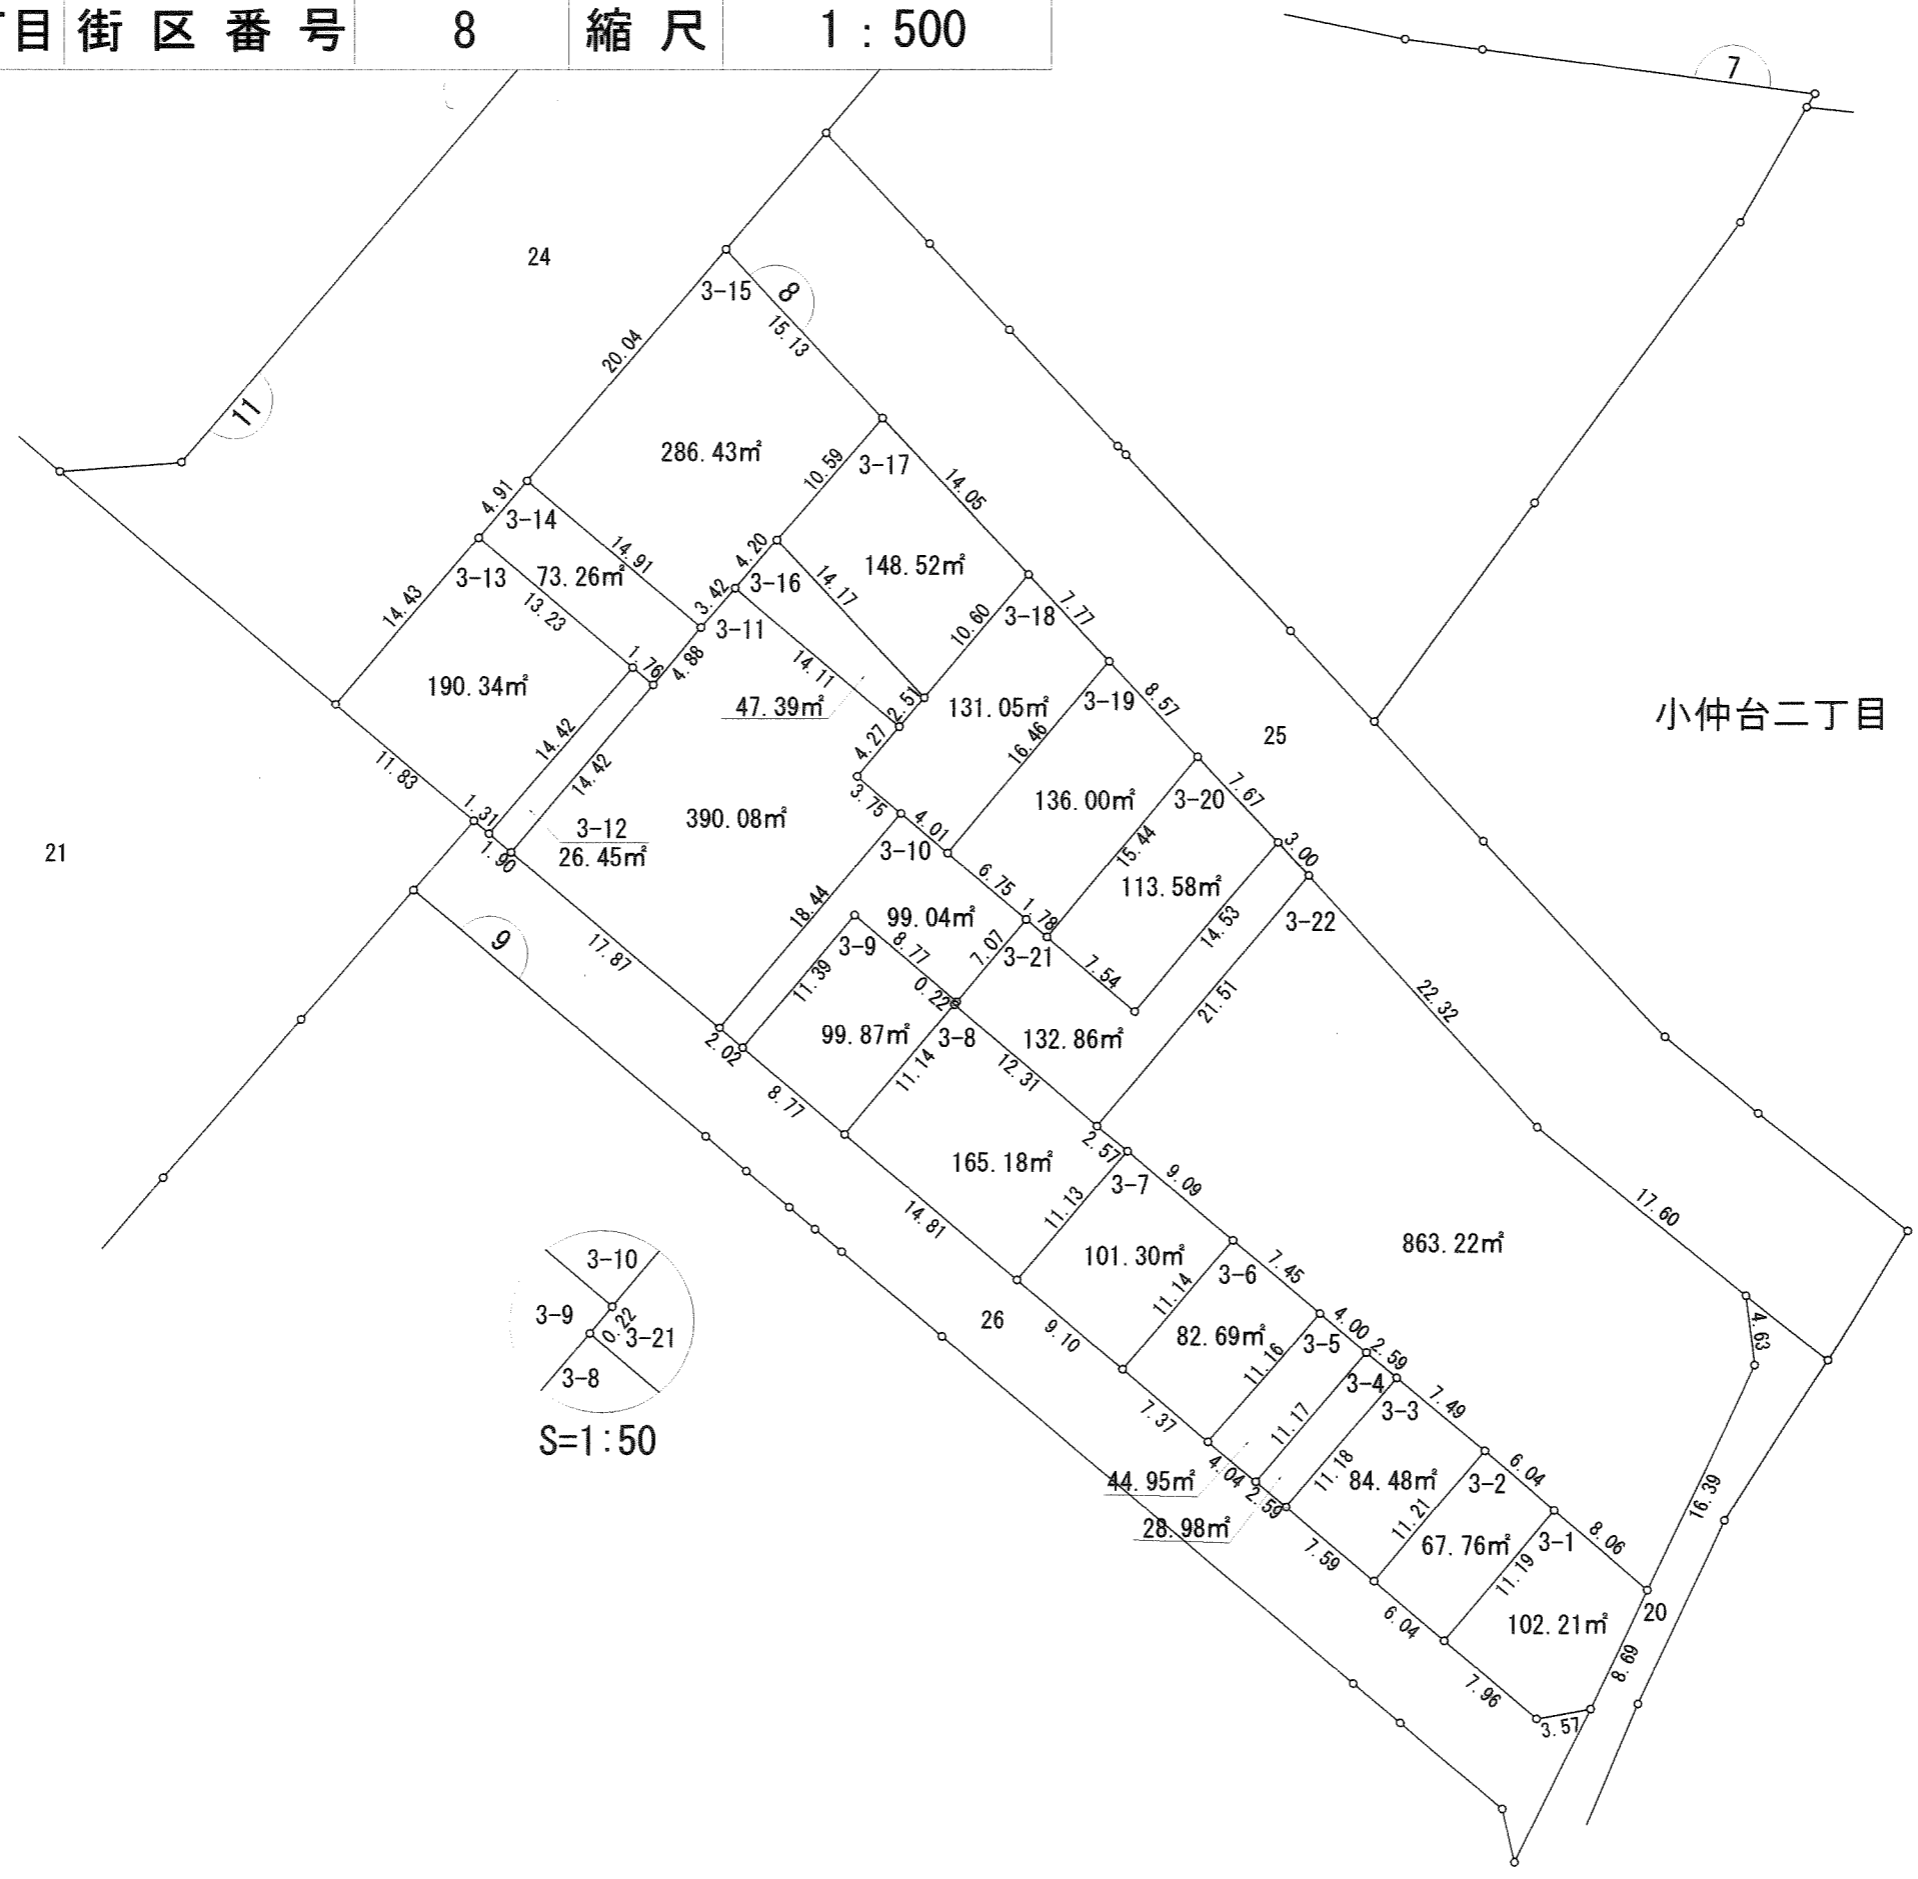

小仲台二丁目

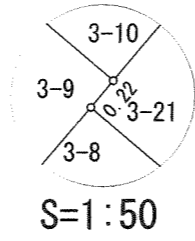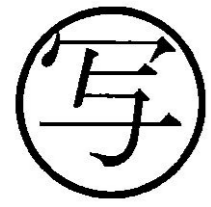


凡例	
	換地
	街区番号
	町丁目界
4-5	地番
19.22	辺長(m)

千葉都市計画小中台土地区画整理事業 換地図


町名 小仲台二丁目 街区番号 12 縮尺 1:500

小仲台六丁目

小仲台二丁目

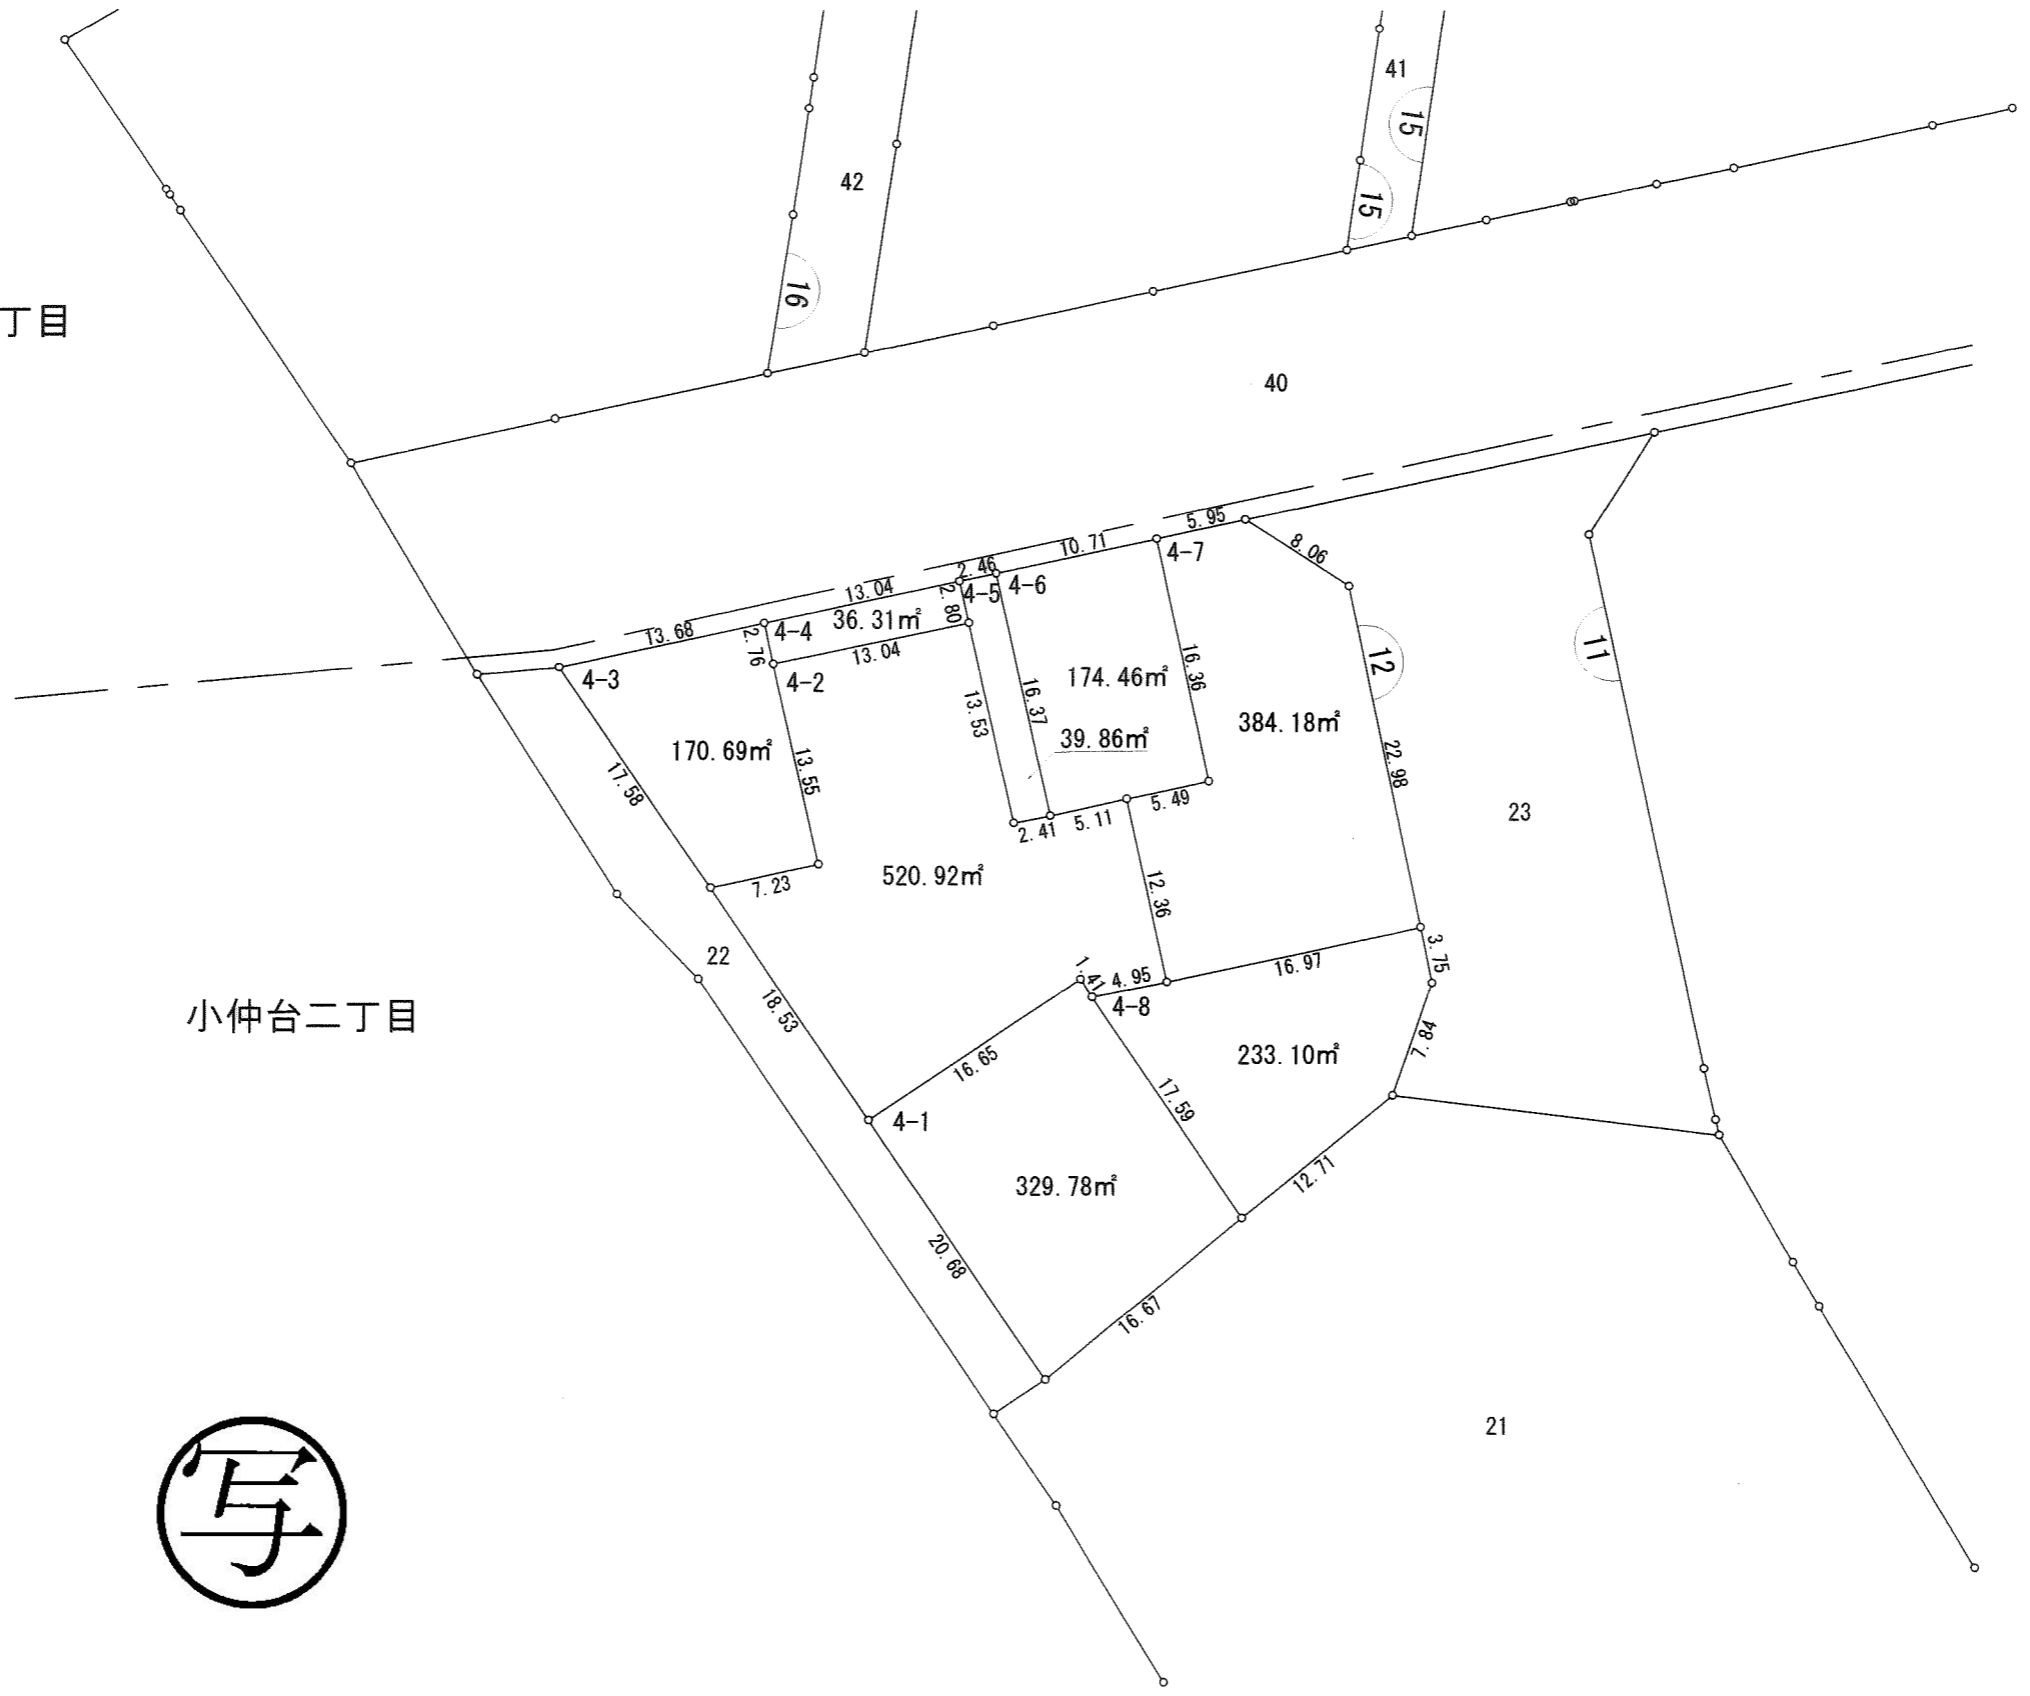


凡例	
	換地
	街区番号
	町丁目界
4-5	地番
19.22	辺長(m)

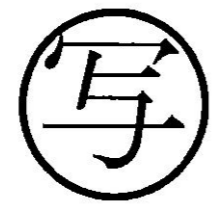

千葉都市計画小中台土地区画整理事業 換地図





町名 小仲台二丁目 街区番号 11 縮尺 1:500

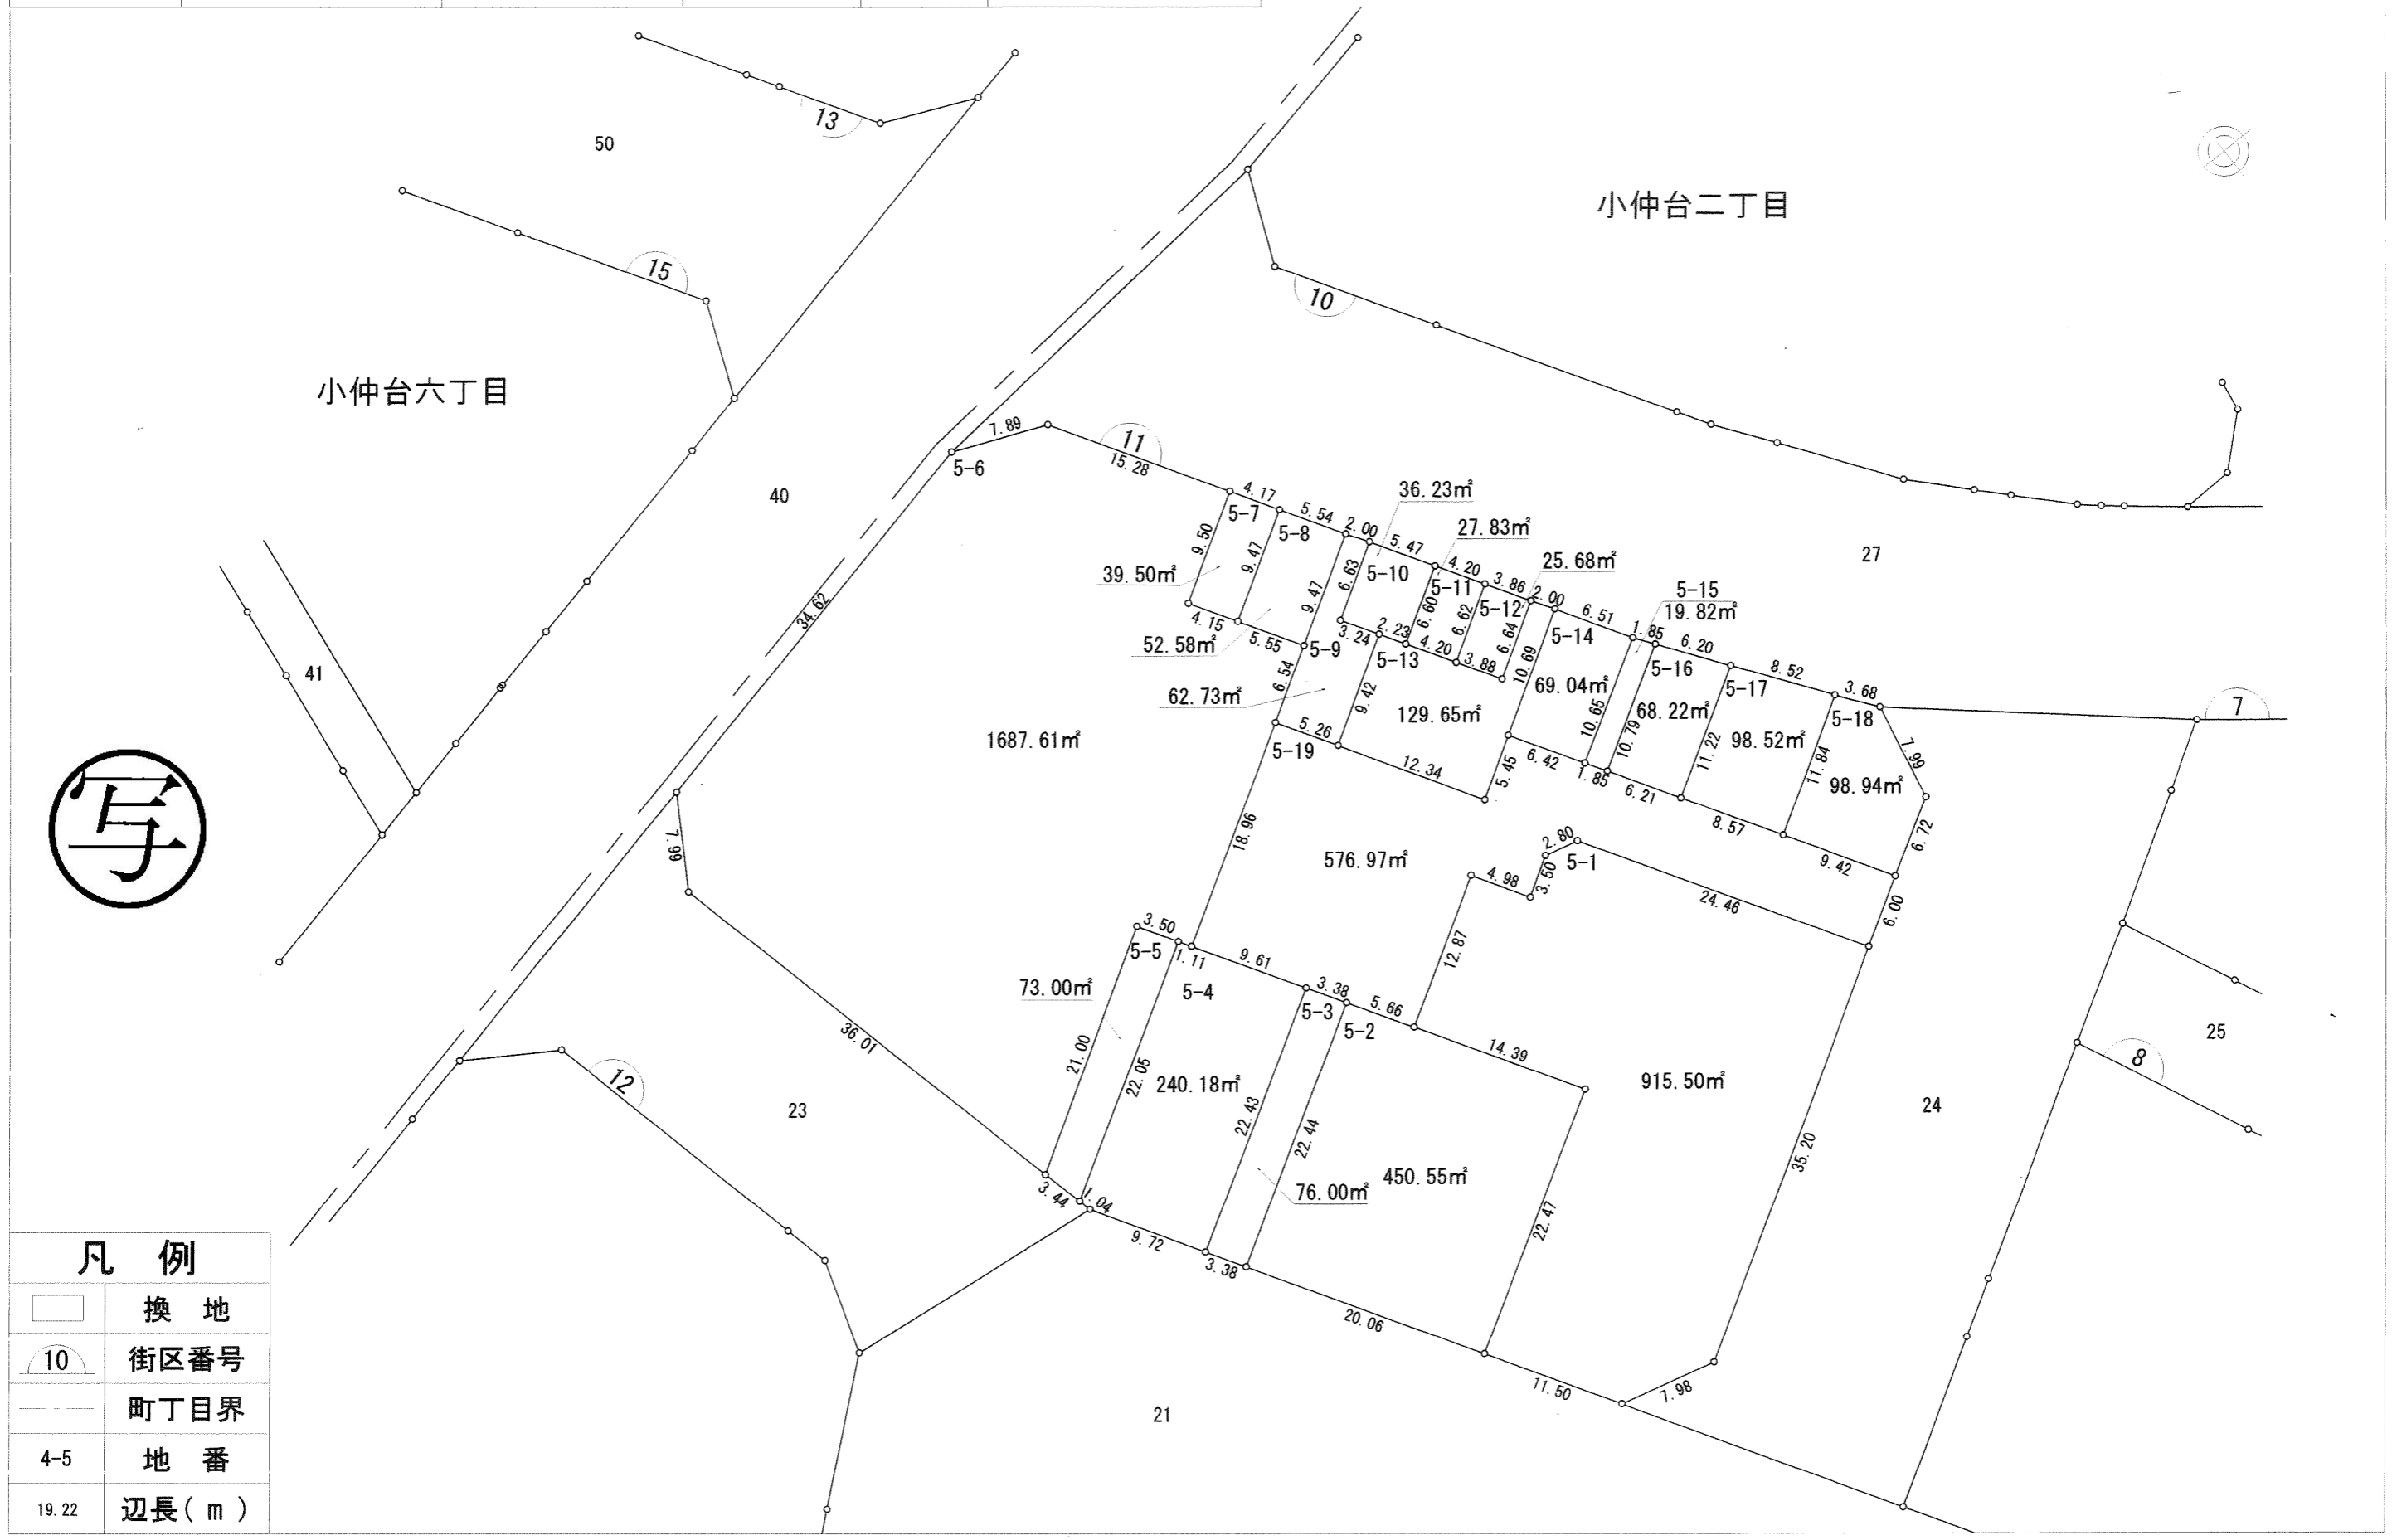

凡例	
	換地
	街区番号
	町丁目界
4-5	地番
19.22	辺長(m)

千葉都市計画小中台土地区画整理事業 換地図




町名 小仲台二丁目 街区番号 10 縮尺 1:500

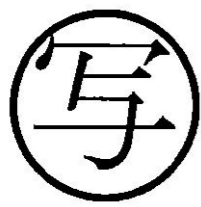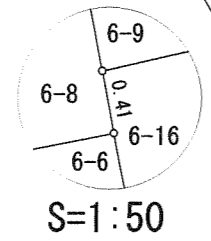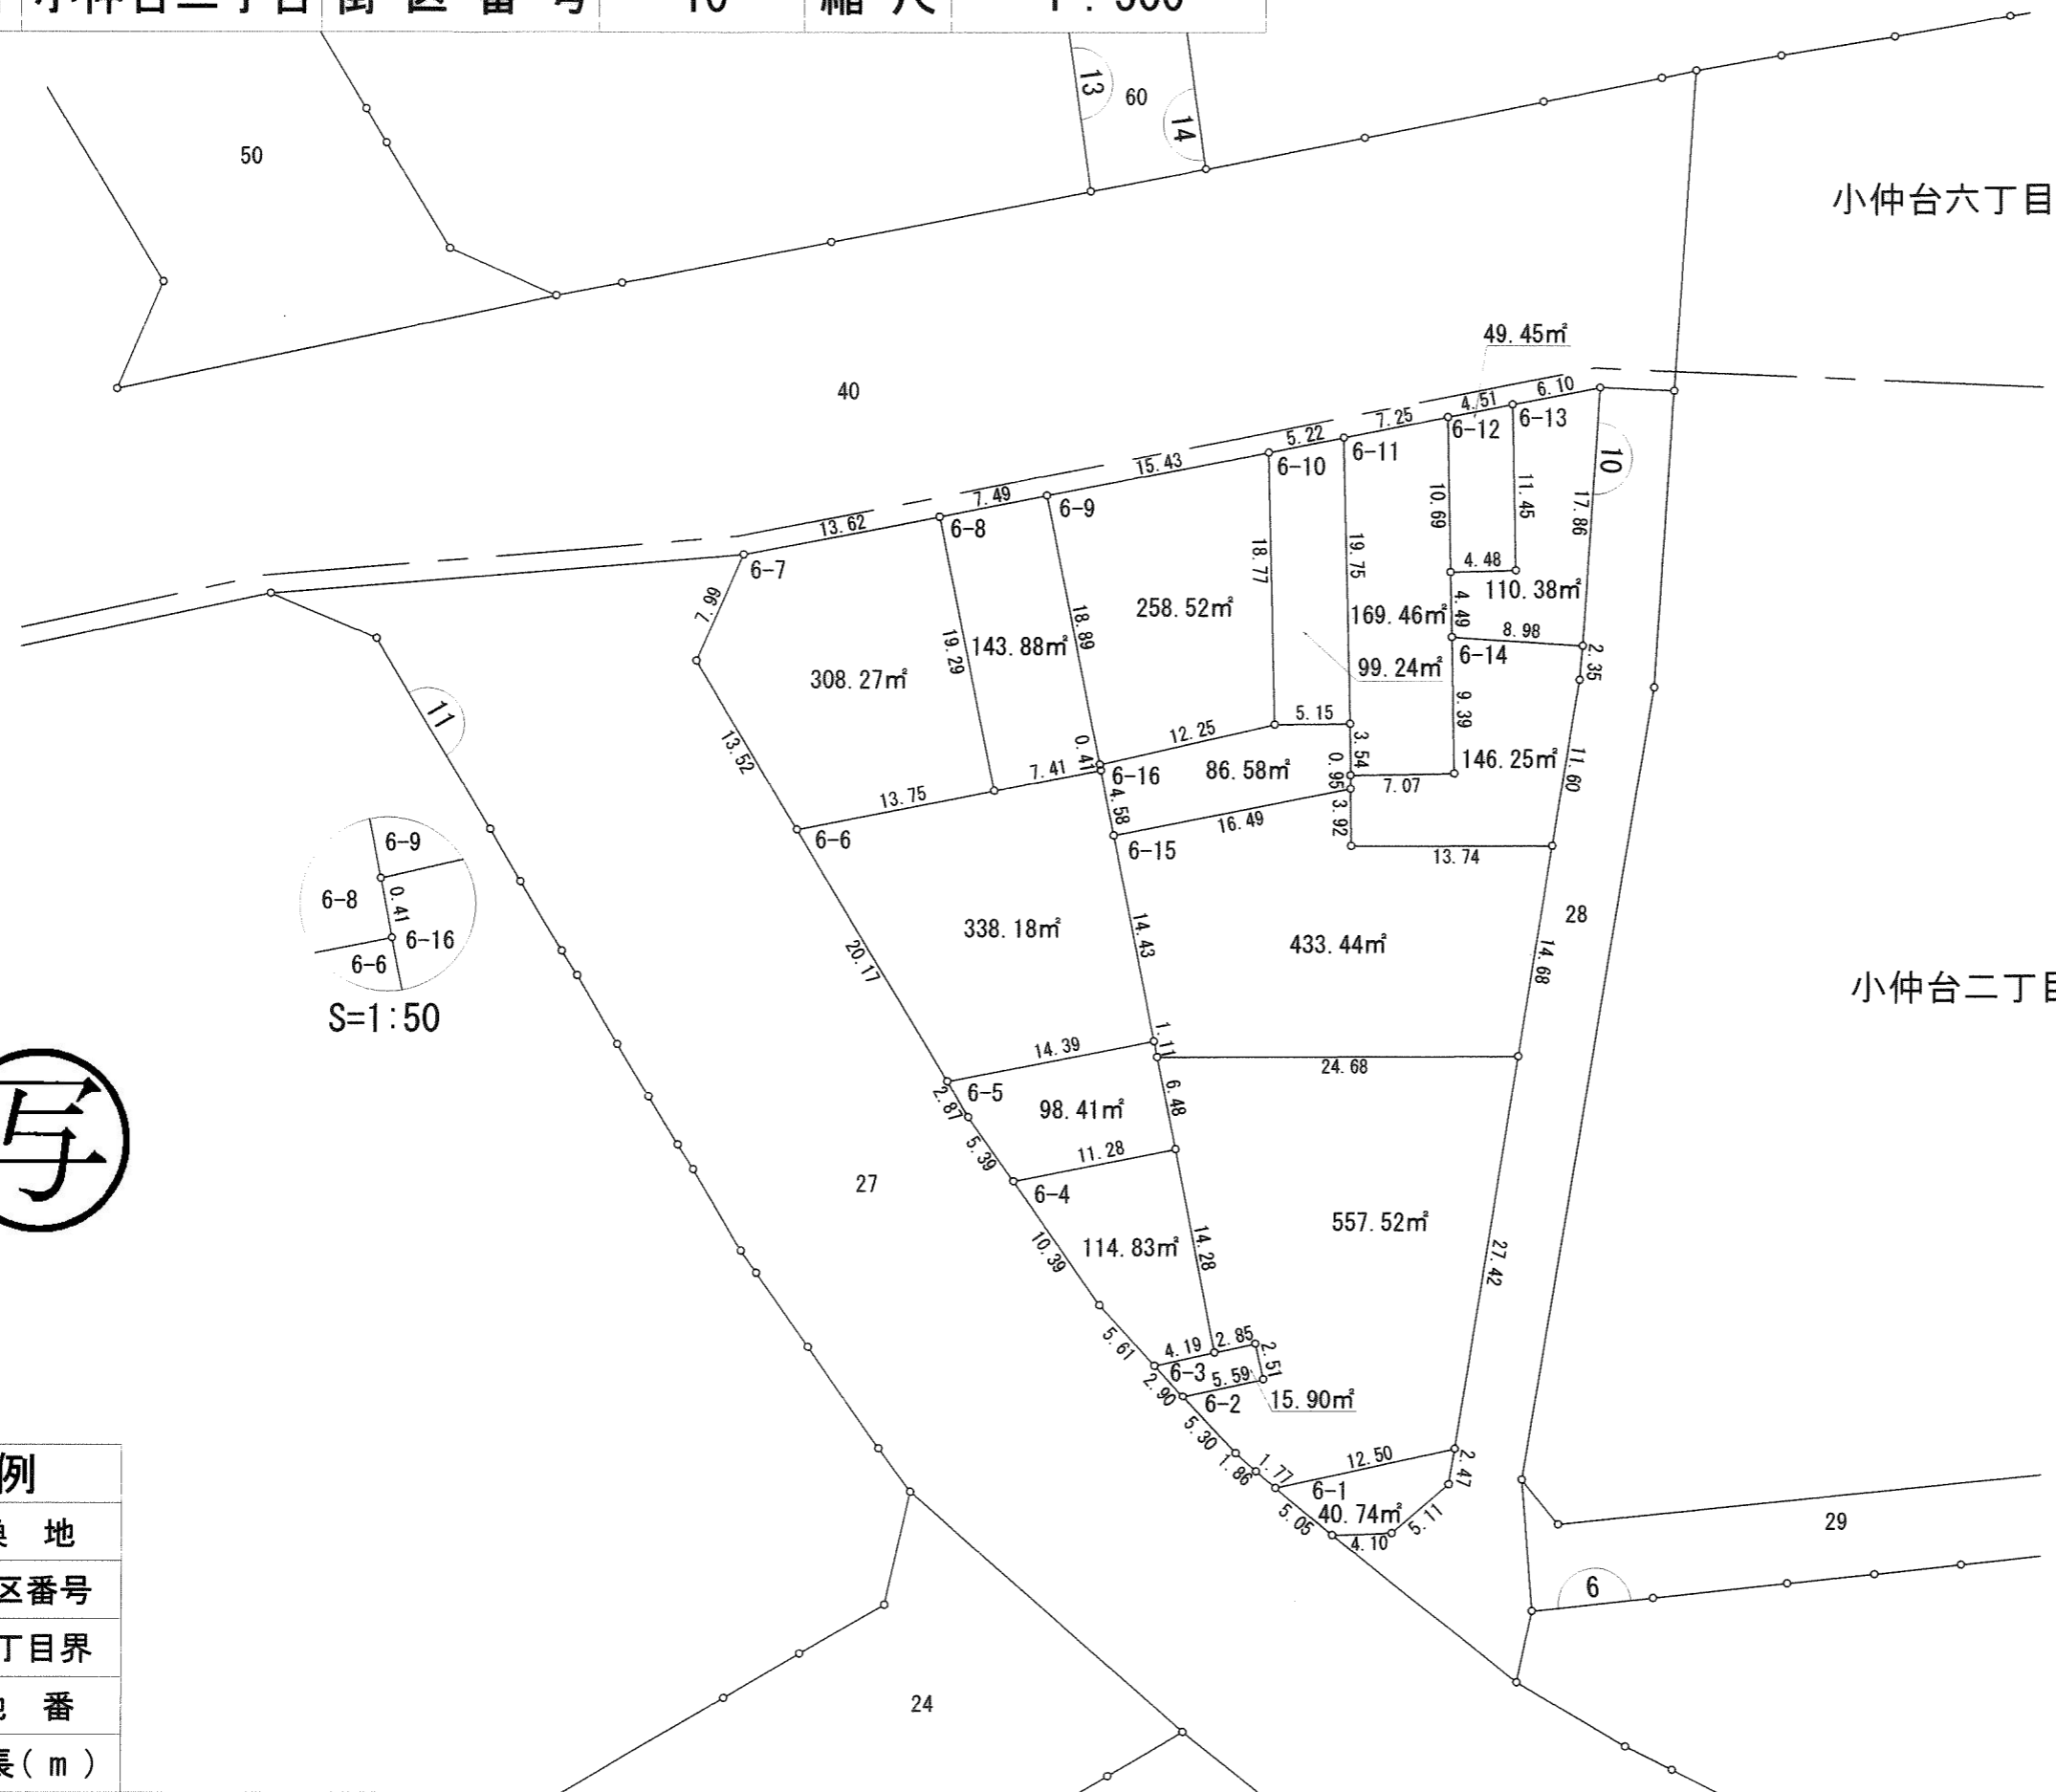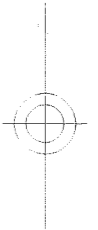

凡例	
	換地
	街区番号
	町丁目界
4-5	地番
19.22	辺長(m)

千葉都市計画小中台土地区画整理事業 換地図

町名 小仲台二丁目 街区番号 7 縮尺 1:500

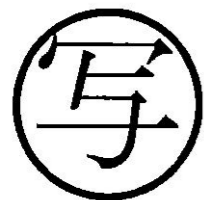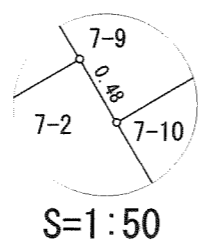
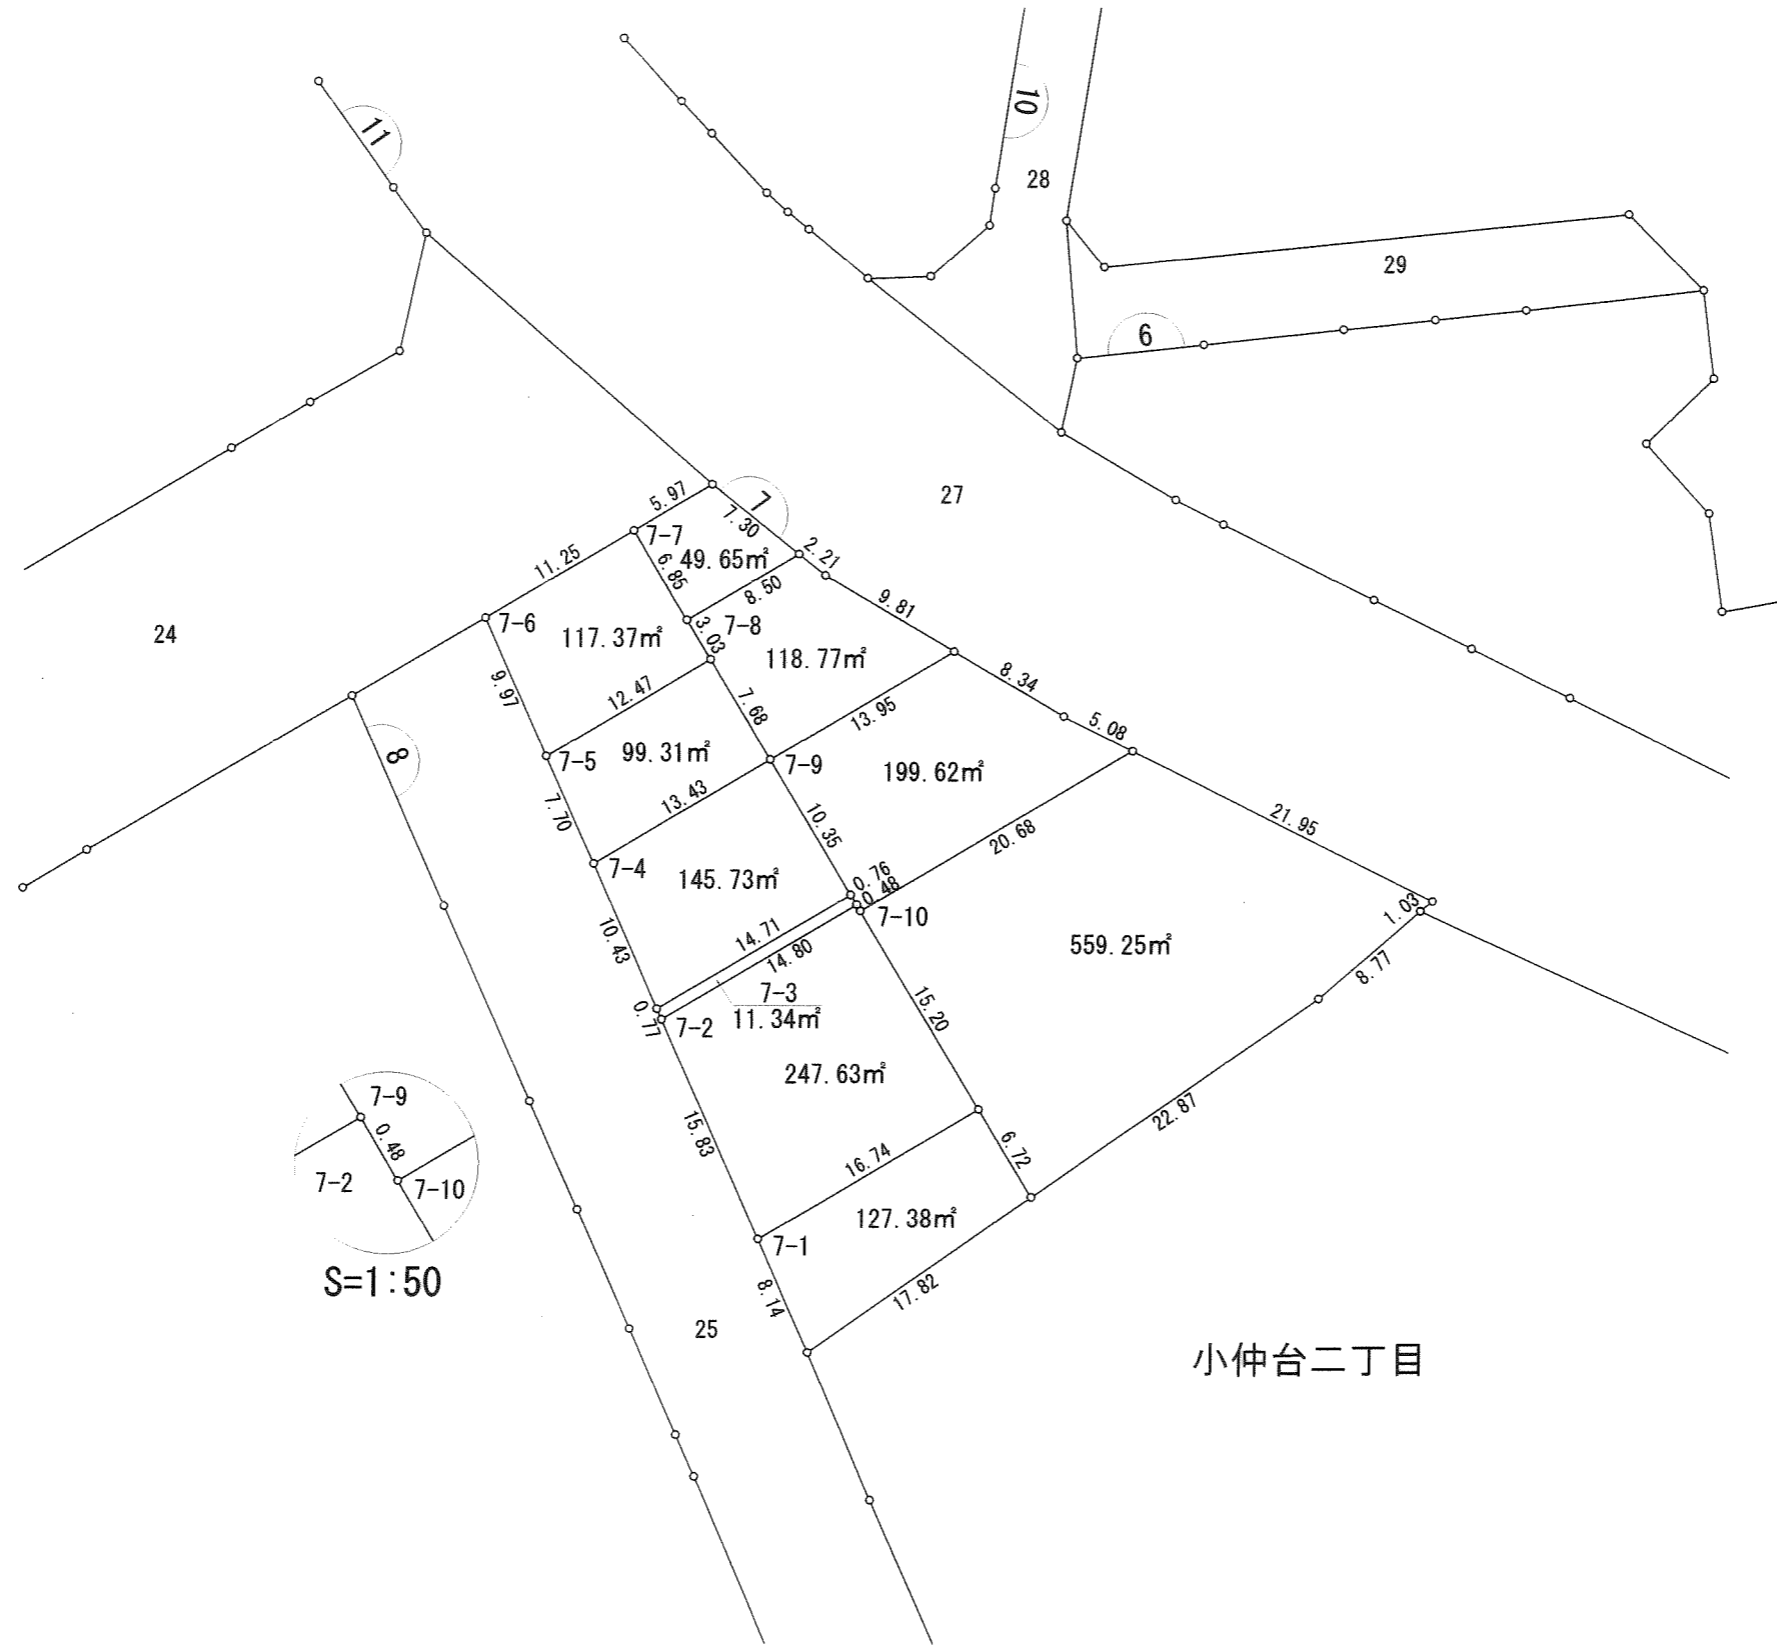


凡例	
	換地
	街区番号
	町丁目界
4-5	地番
19.22	辺長(m)

小仲台二丁目

千葉都市計画小中台土地区画整理事業 換地図

町名 小仲台二丁目 街区番号 6 縮尺 1:500




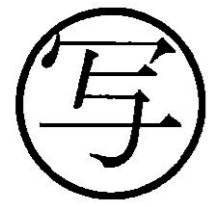
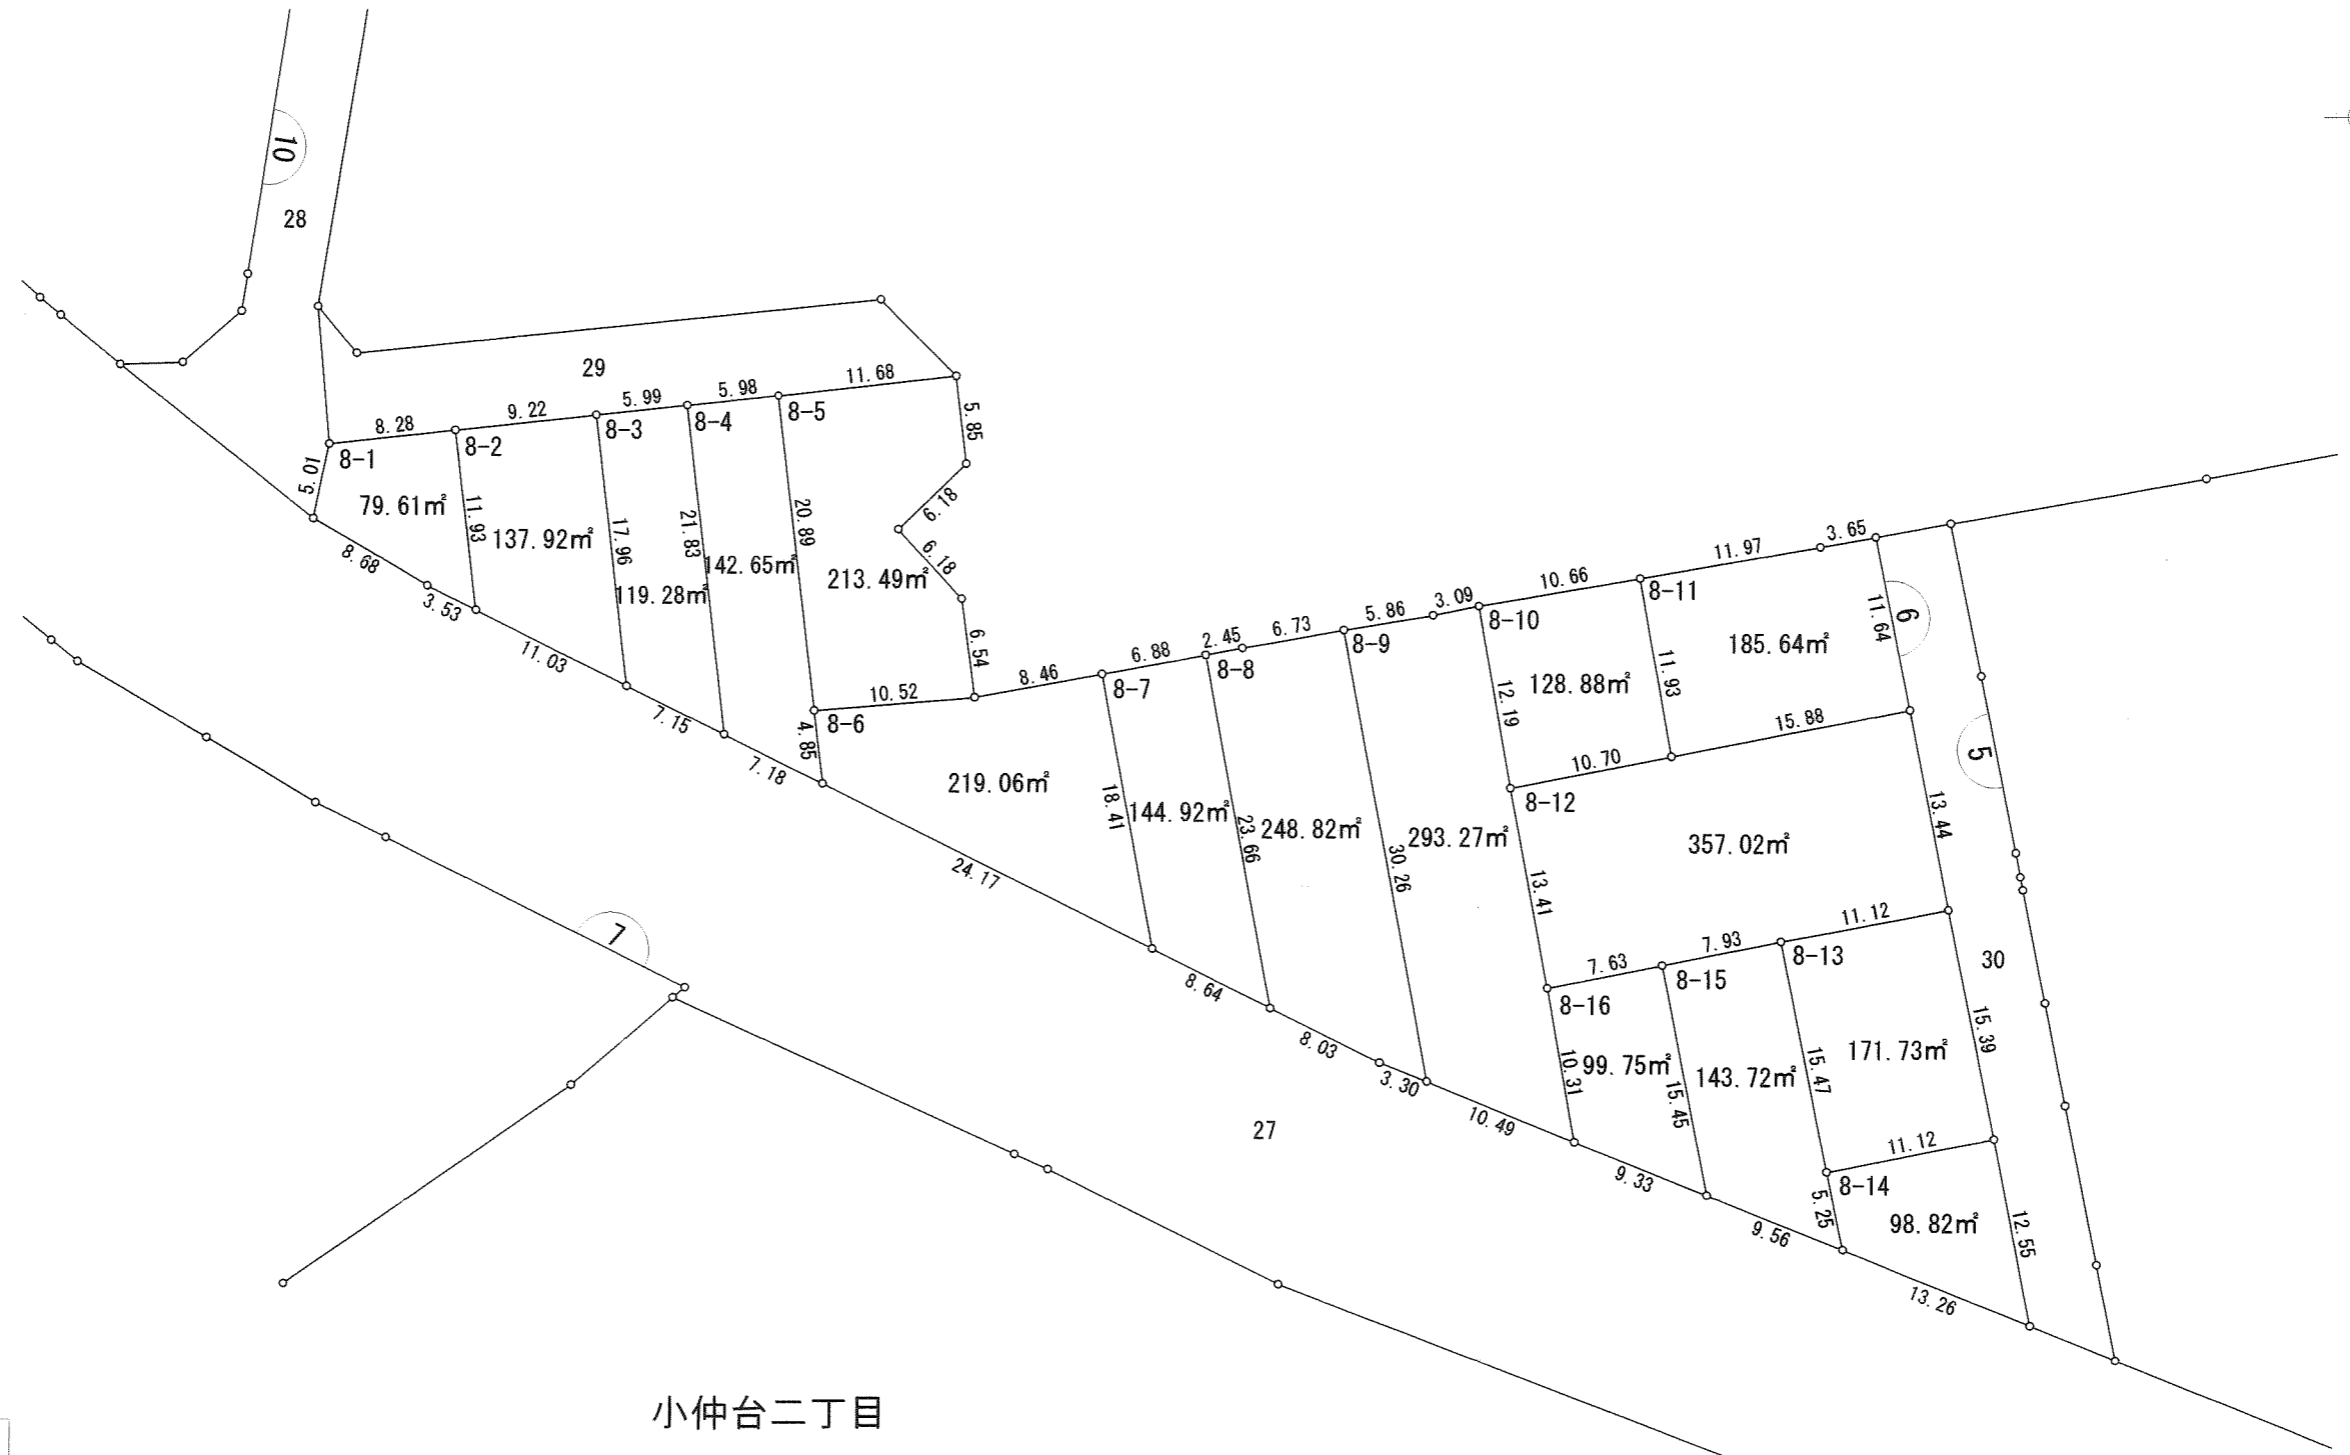


	換地 (Land Exchange)
	街区番号 (Block Number)
	町丁目界 (Town/District Boundary)
4-5	地番 (Parcel Number)
19.22	辺長 (m) (Side Length (m))

千葉都市計画小中台土地区画整理事業 換地図

町名 小仲台二丁目 街区番号 5 縮尺 1:500

小仲台二丁目

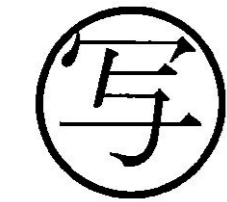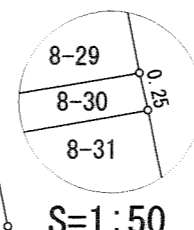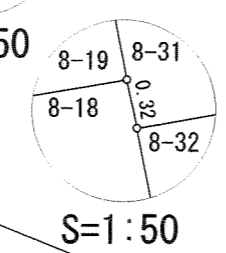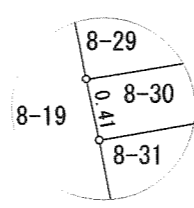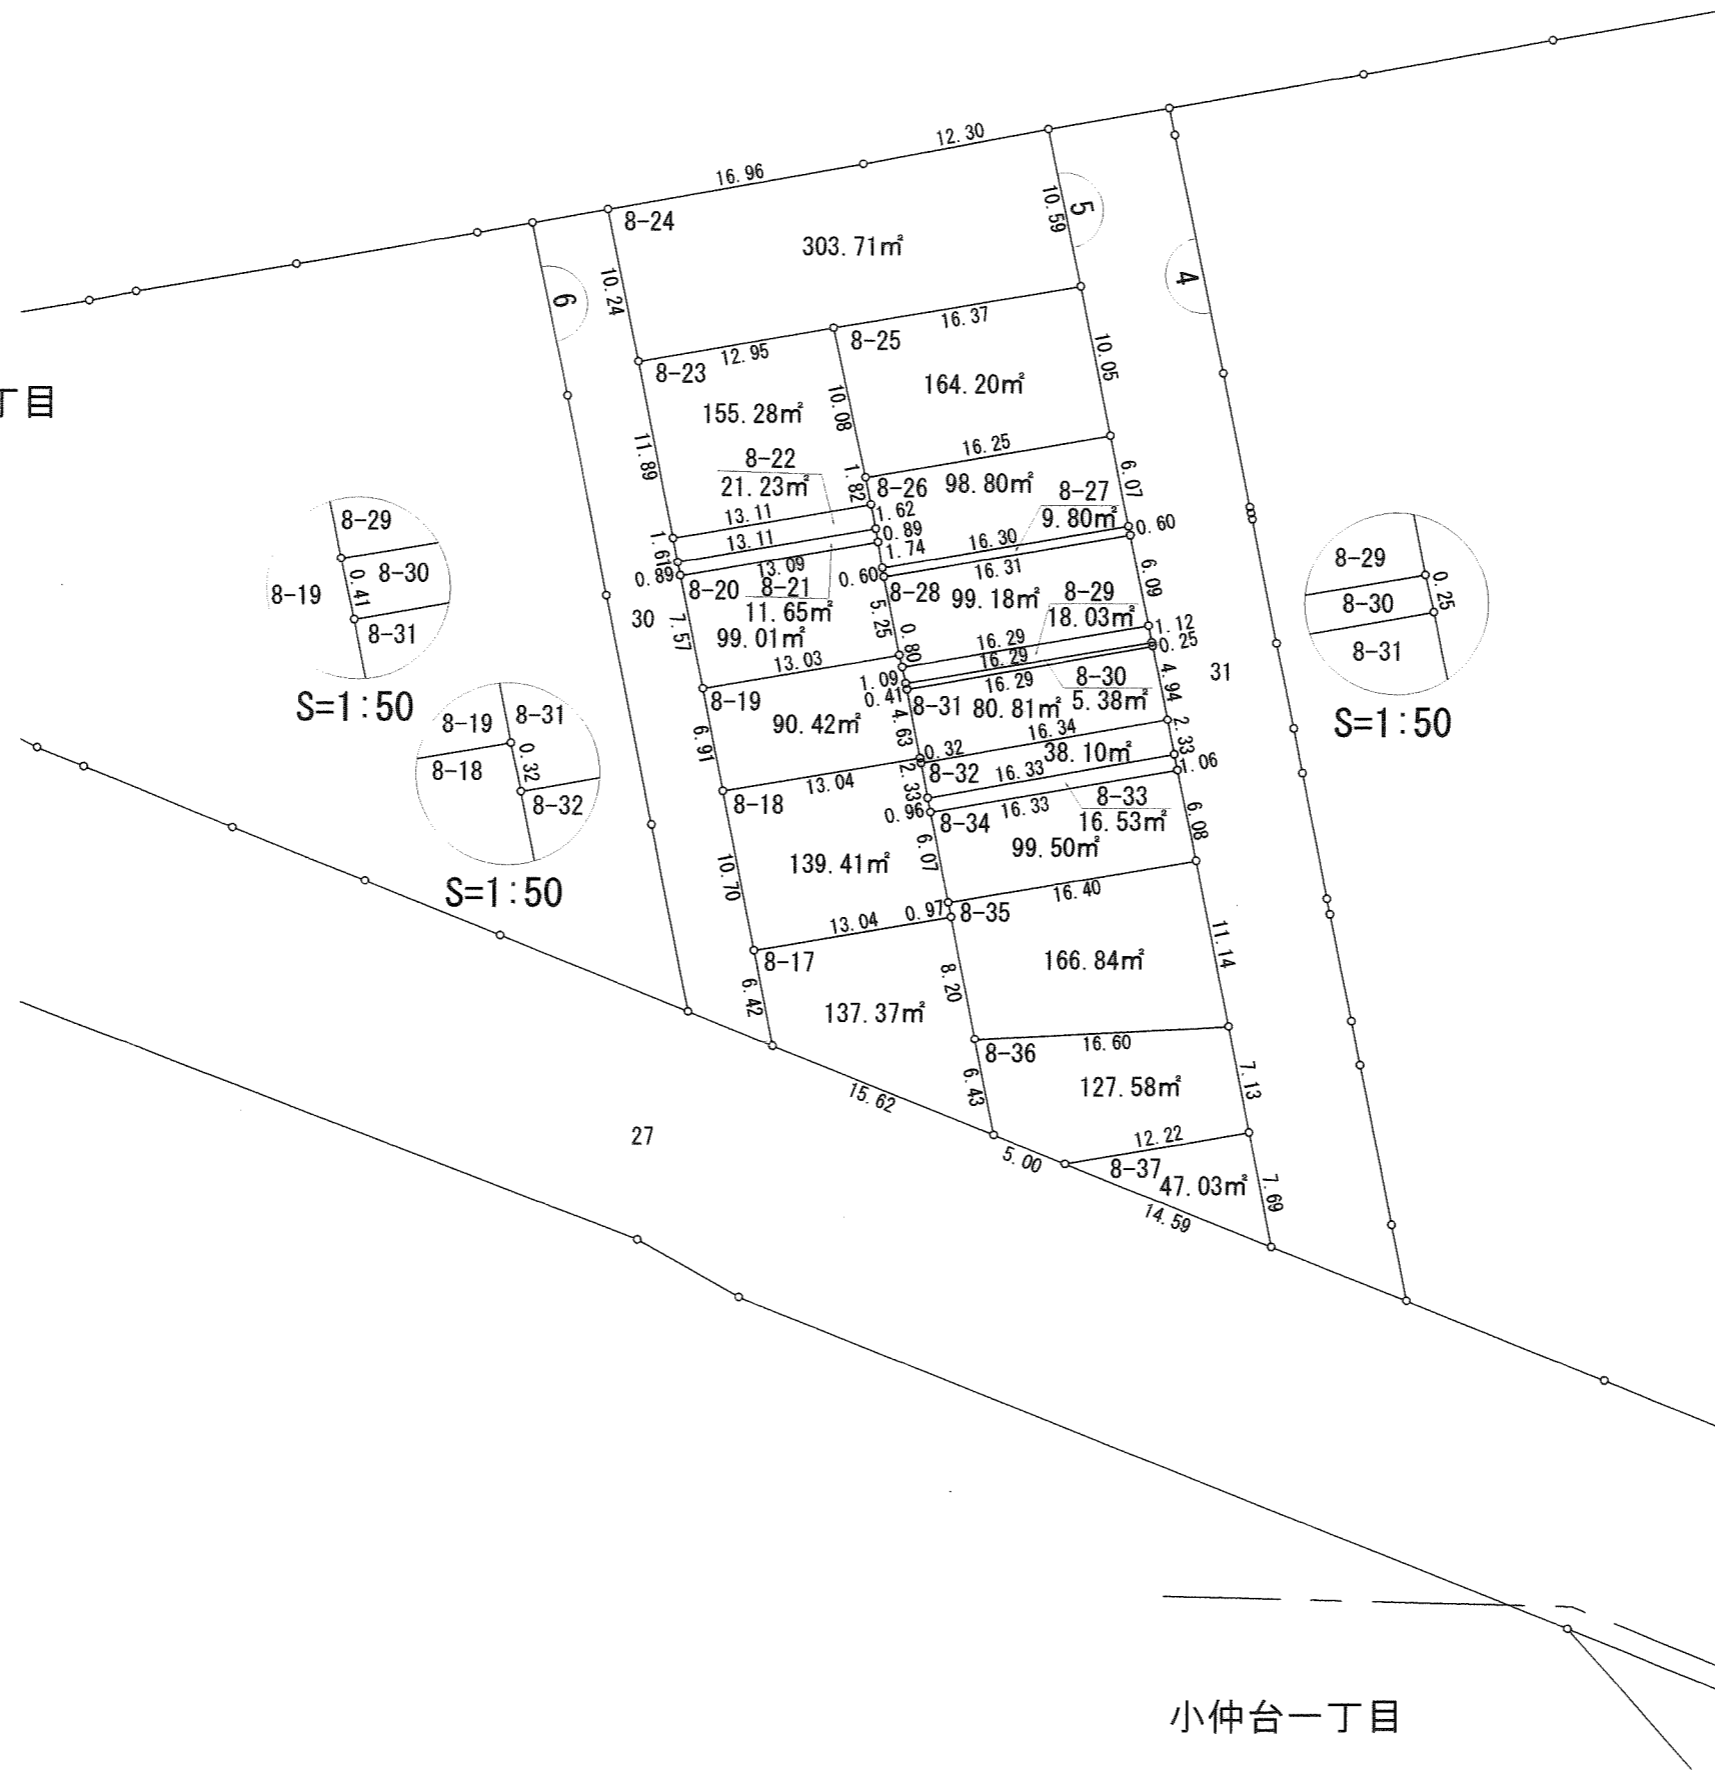

凡例




	換地
	街区番号
	町丁目界
4-5	地番
19.22	辺長(m)

小仲台一丁目


千葉都市計画小中台土地区画整理事業 換地図

町名 小仲台二丁目 街区番号 4 縮尺 1:500

小仲台二丁目

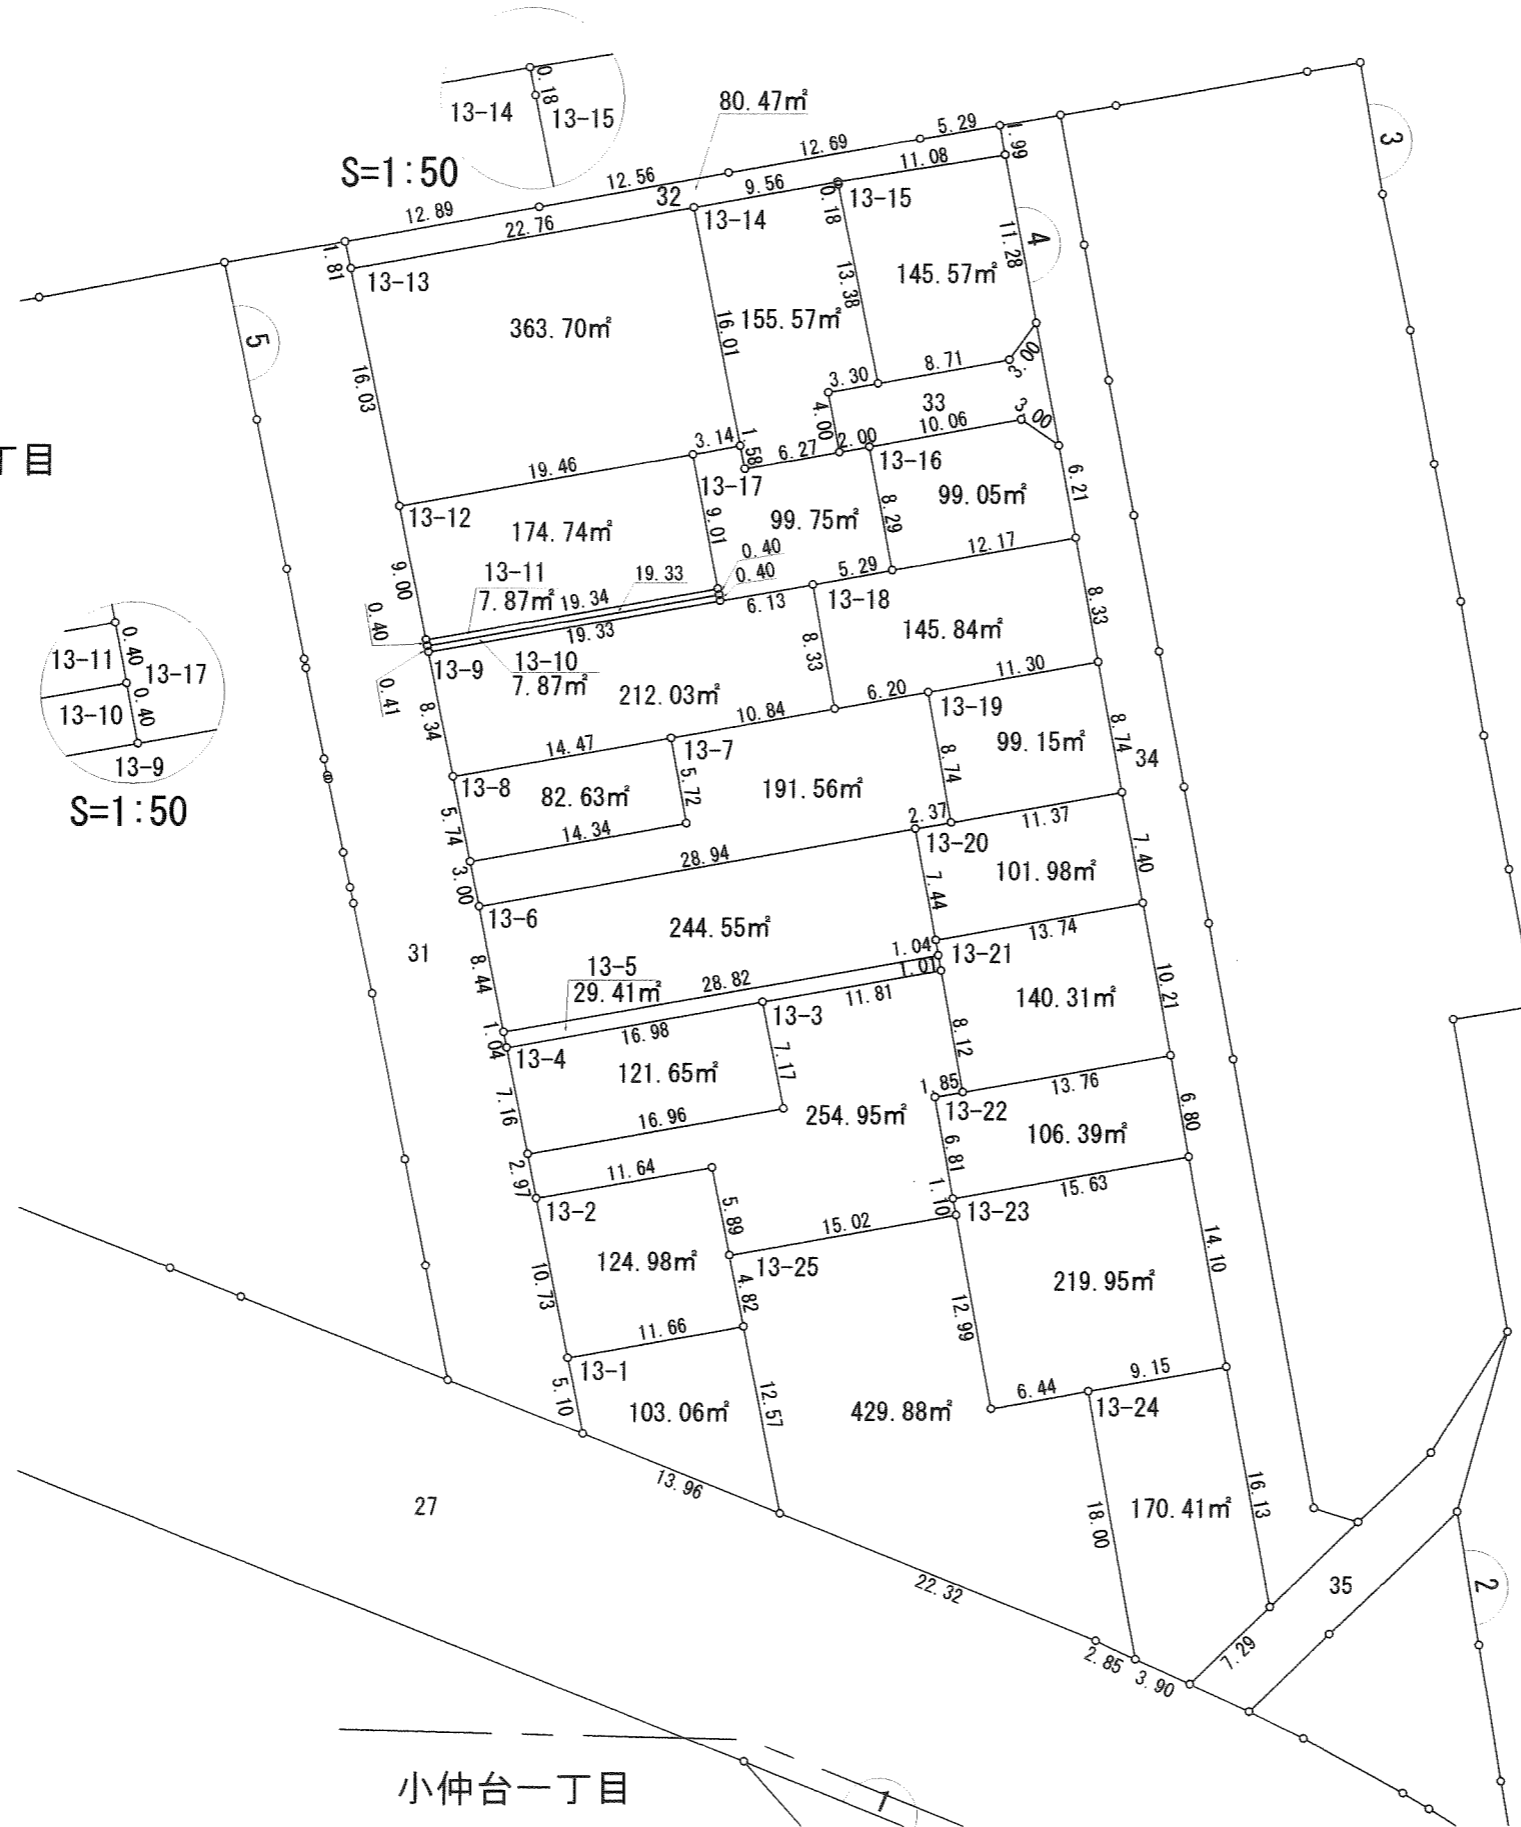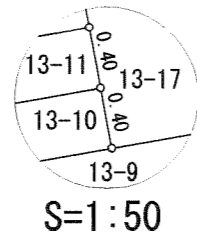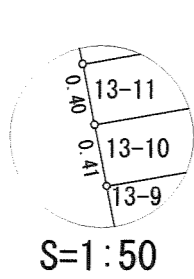

小仲台一丁目


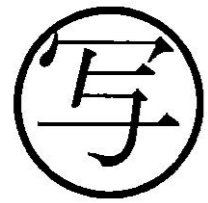


凡例

	換地
	街区番号
	町丁目界
4-5	地番
19.22	辺長(m)

千葉都市計画小中台土地区画整理事業 換地図

町名 小仲台二丁目 街区番号 3 縮尺 1:500

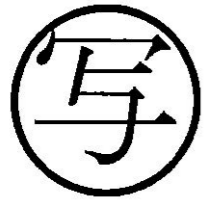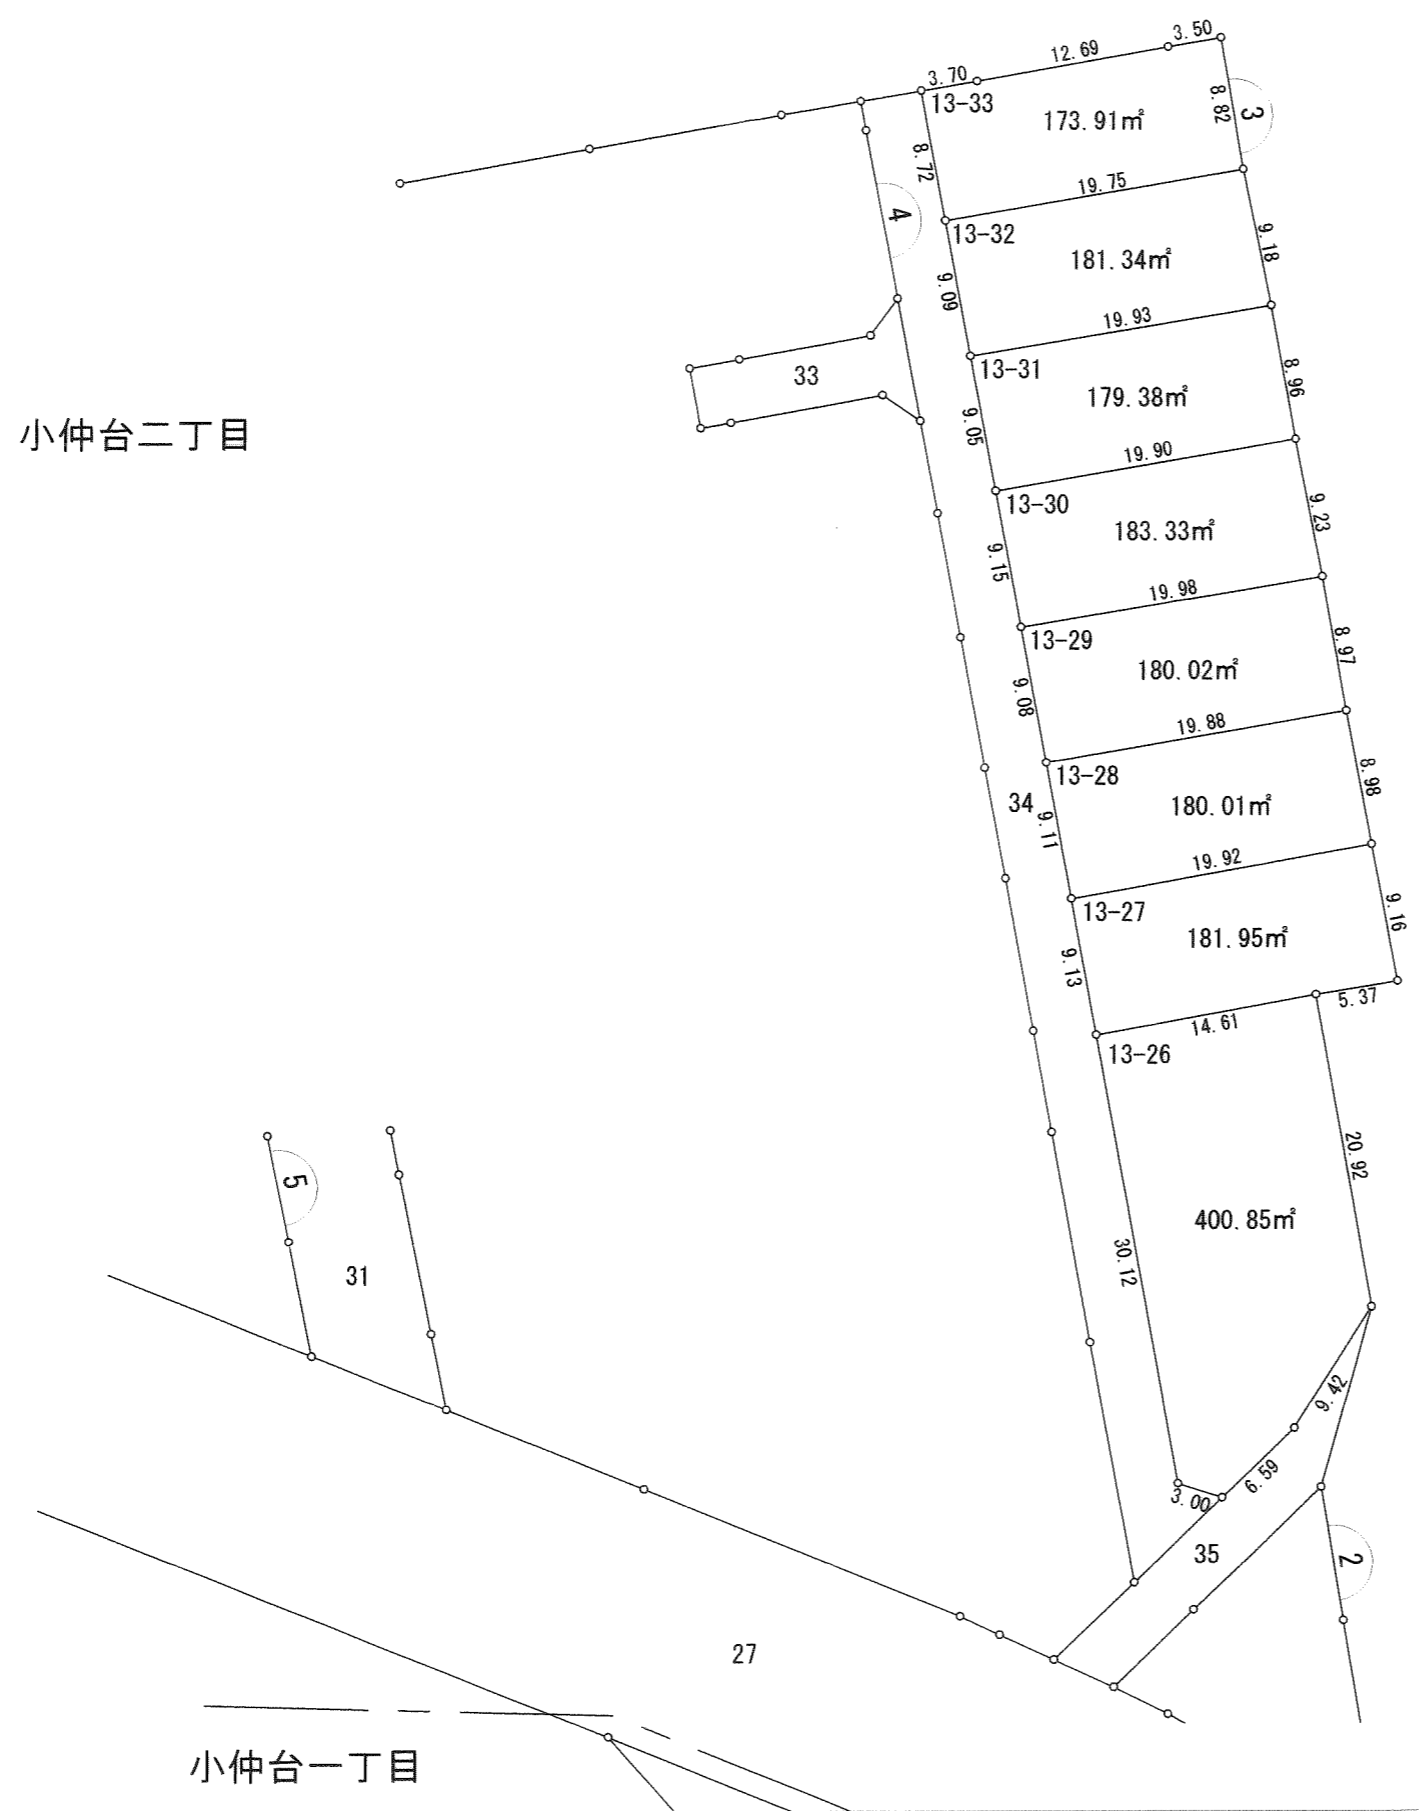


凡例	
	換地
	街区番号
	町丁目界
4-5	地番
19.22	辺長(m)

千葉都市計画小中台土地区画整理事業 換地図


町名 小仲台二丁目 街区番号 2 縮尺 1:500



小仲台二丁目

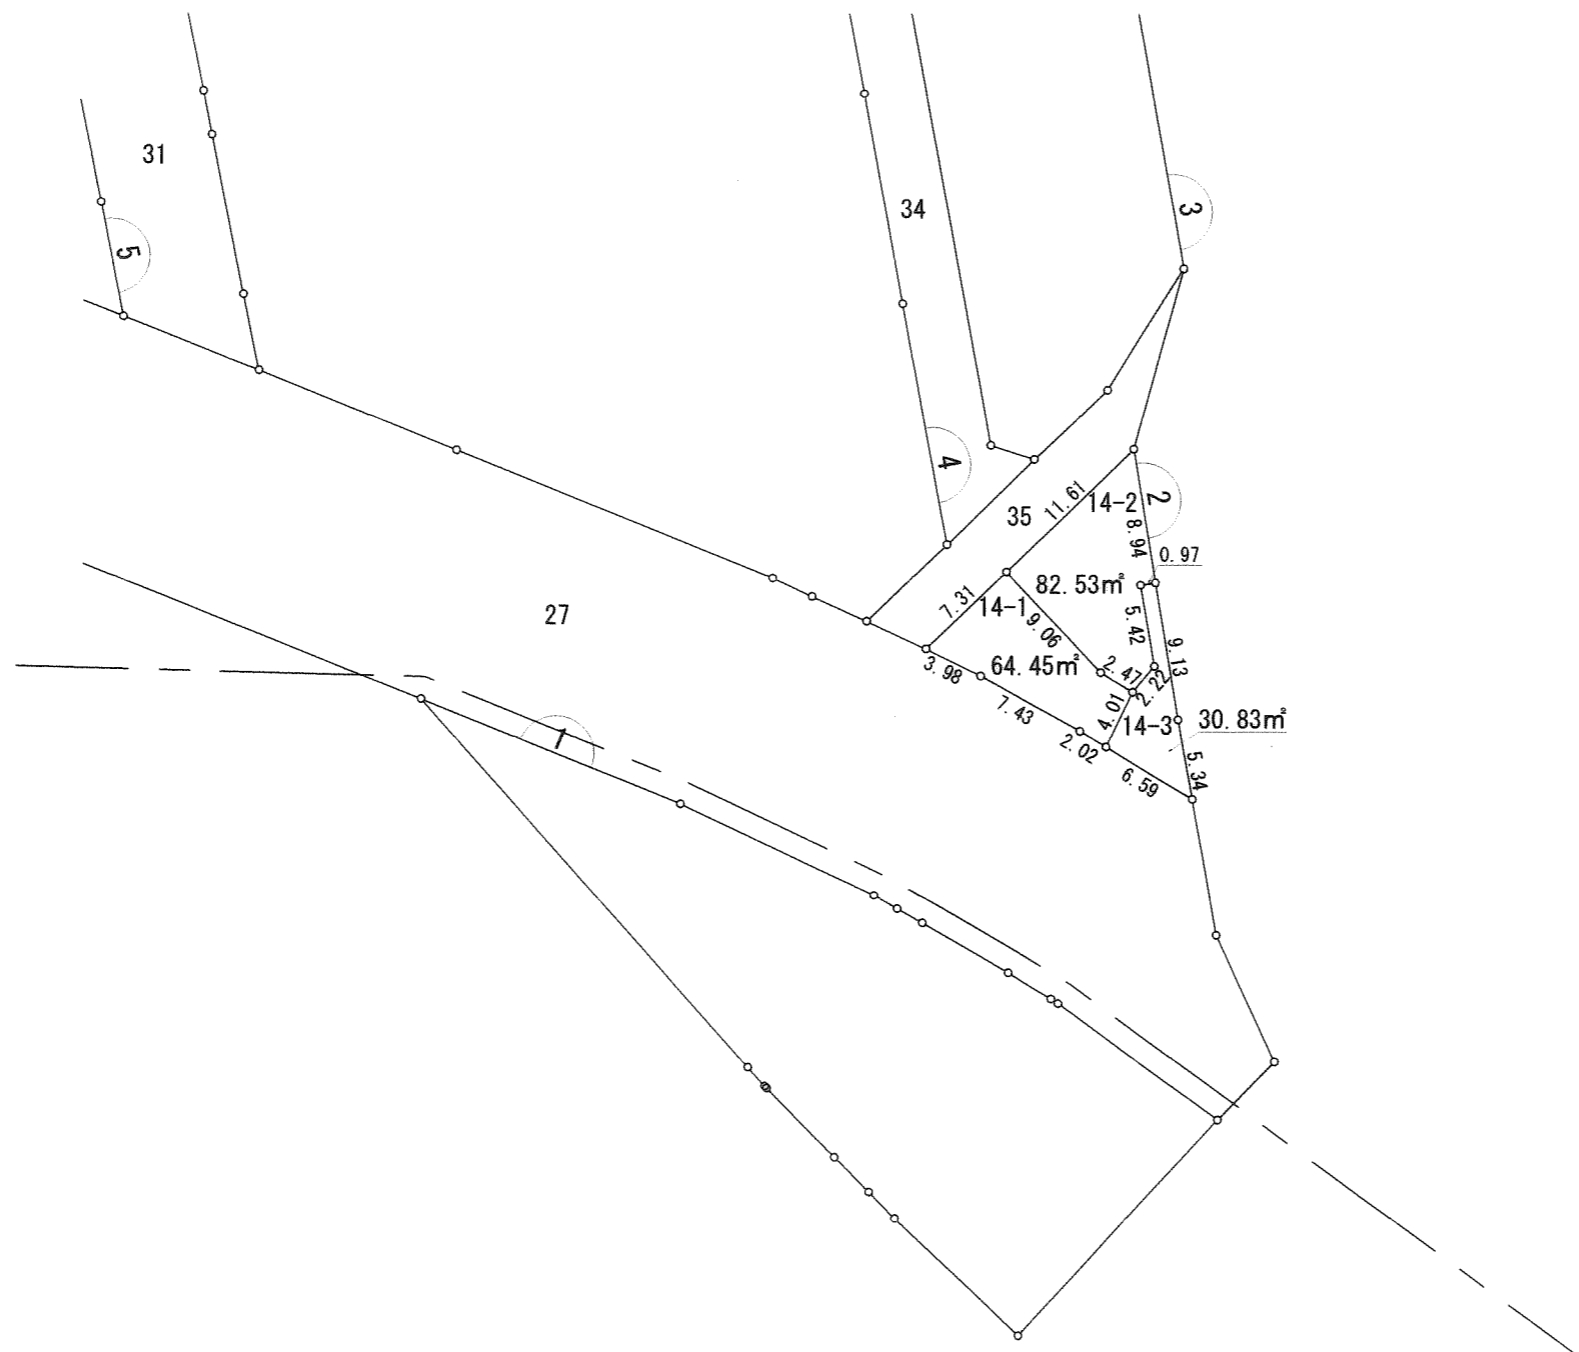

小仲台一丁目

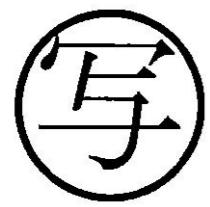

凡例	
	換地
	街区番号
	町丁目界
	地番
	辺長(m)