
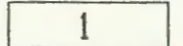

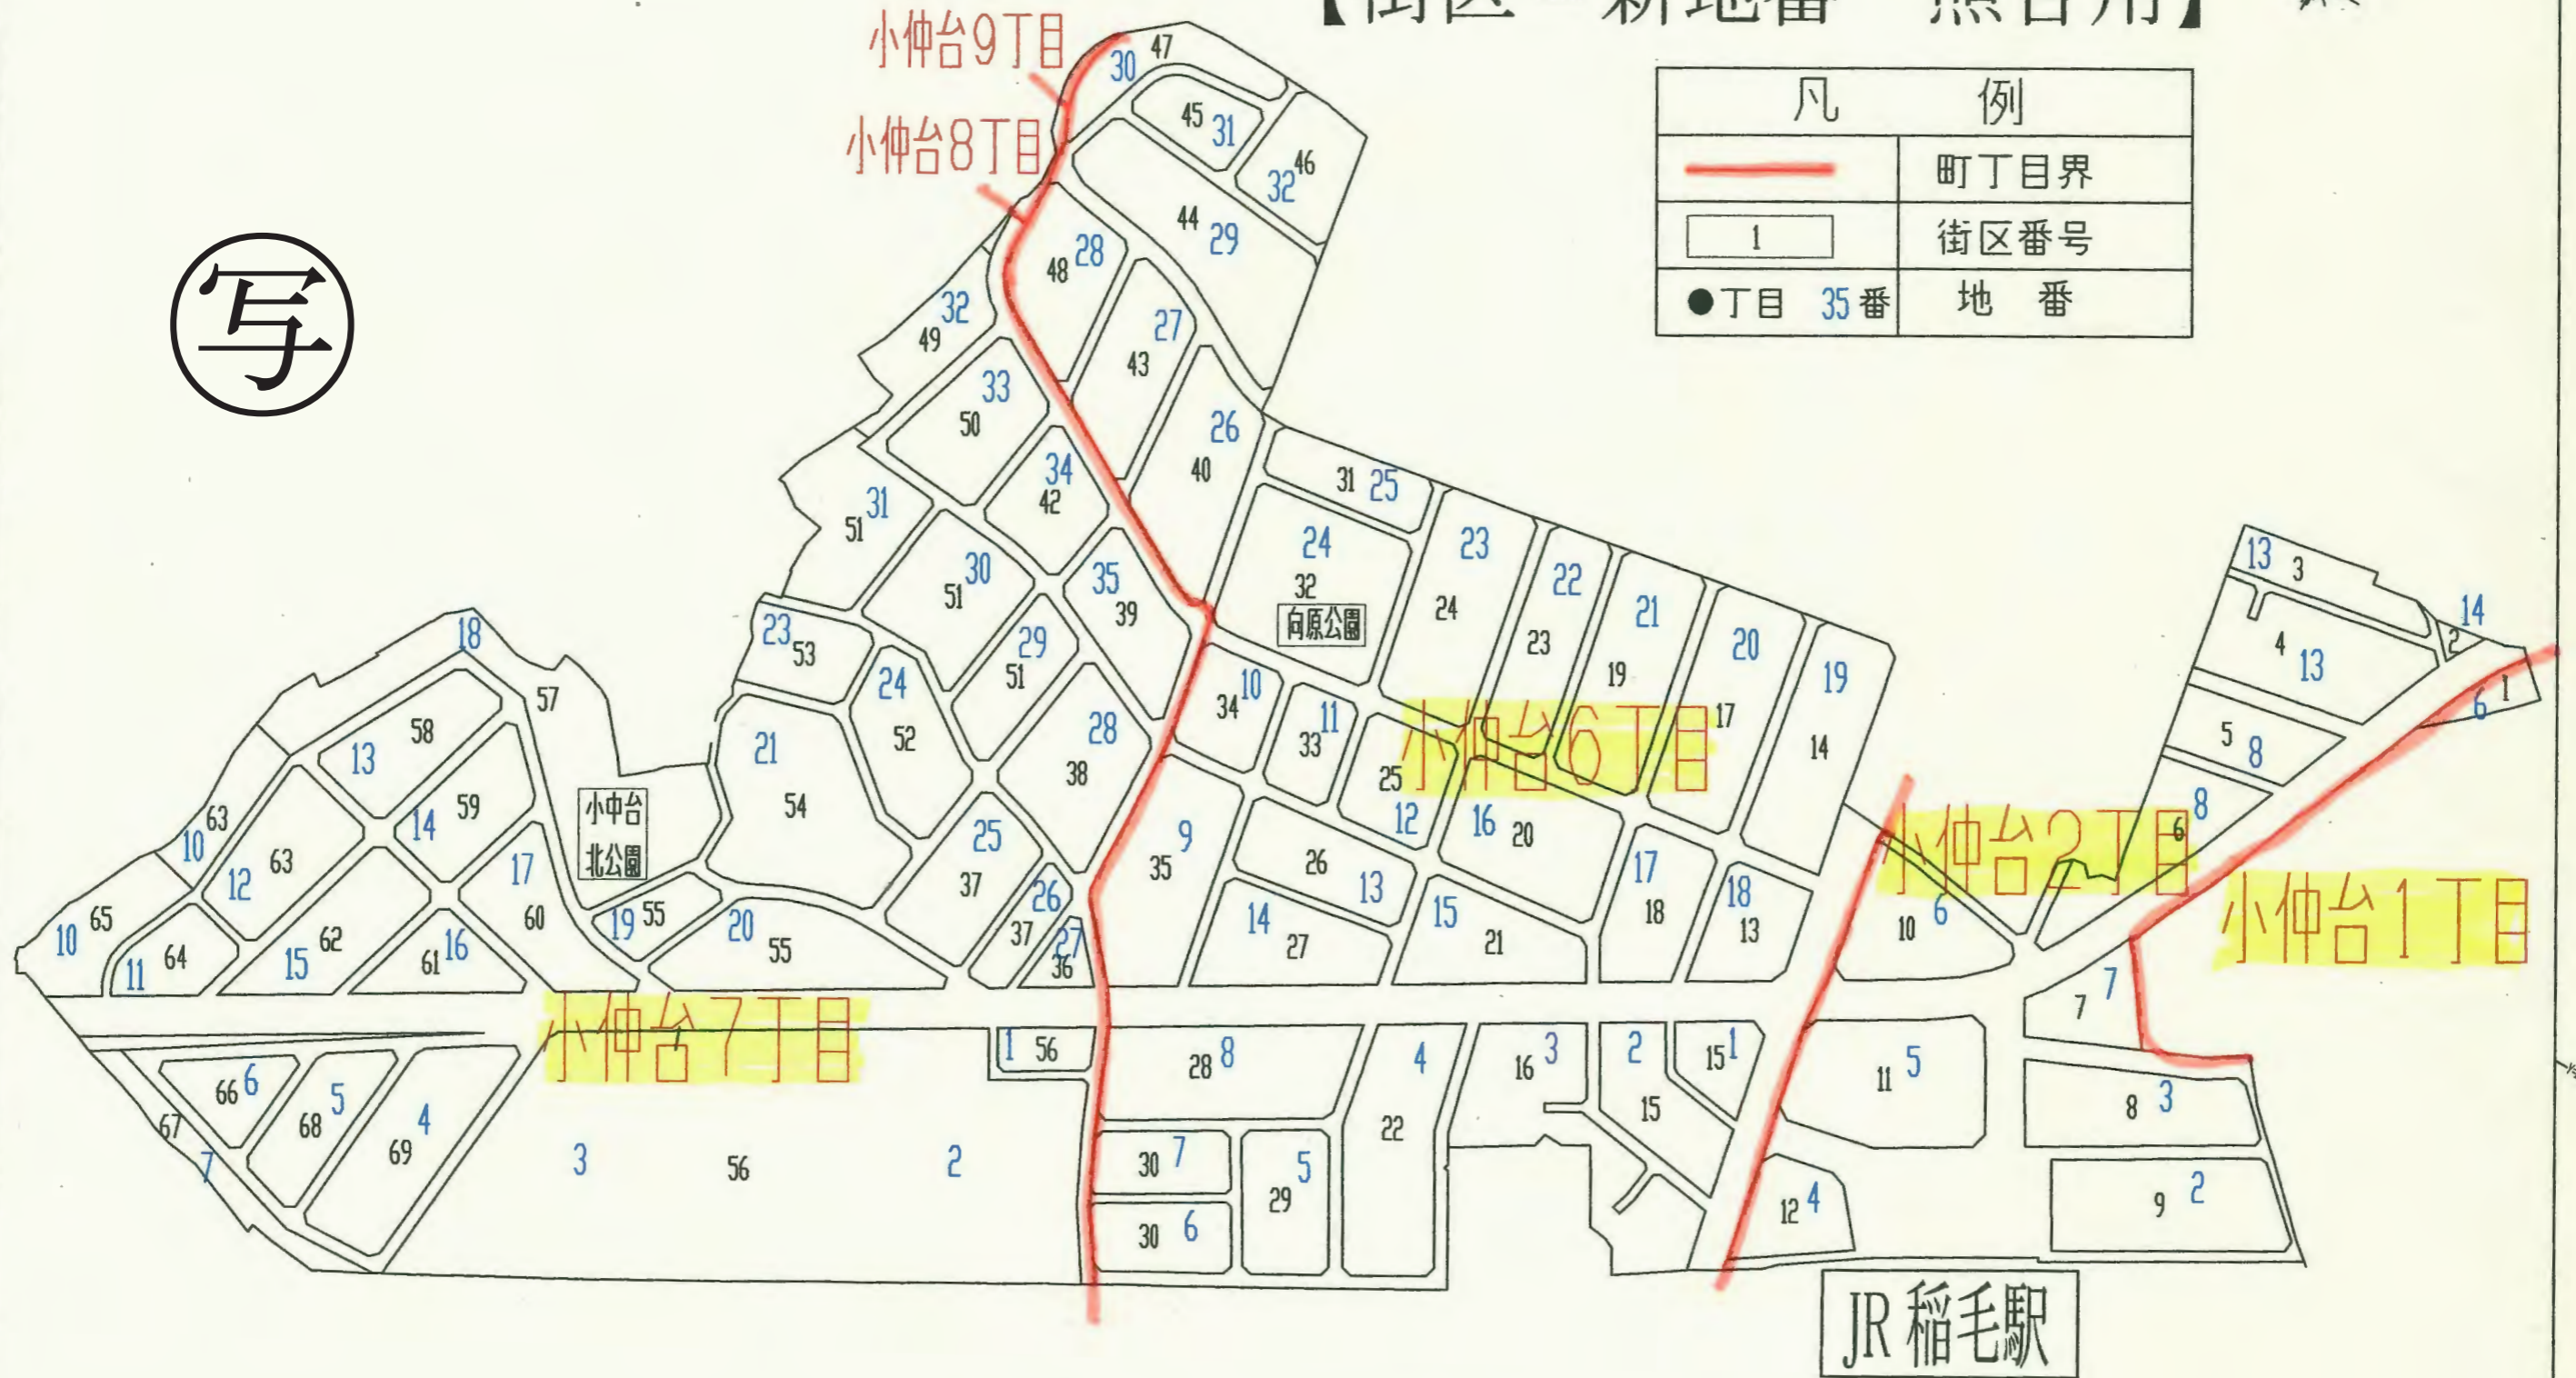


# 千葉都市計画小中台土地区画整理事業 位置図

【街区＝新地番 照合用】

写

凡 例	
	町丁目界
	街区番号
	丁目 35番 地番



0 50 100 200 (m)

JR 稲毛駅