
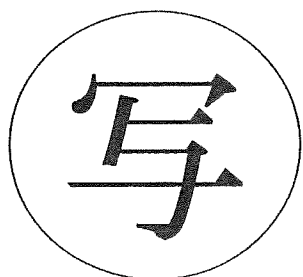
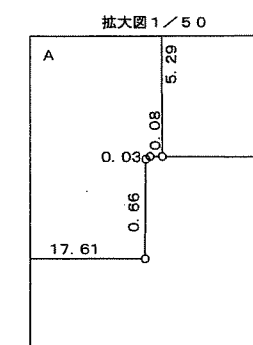
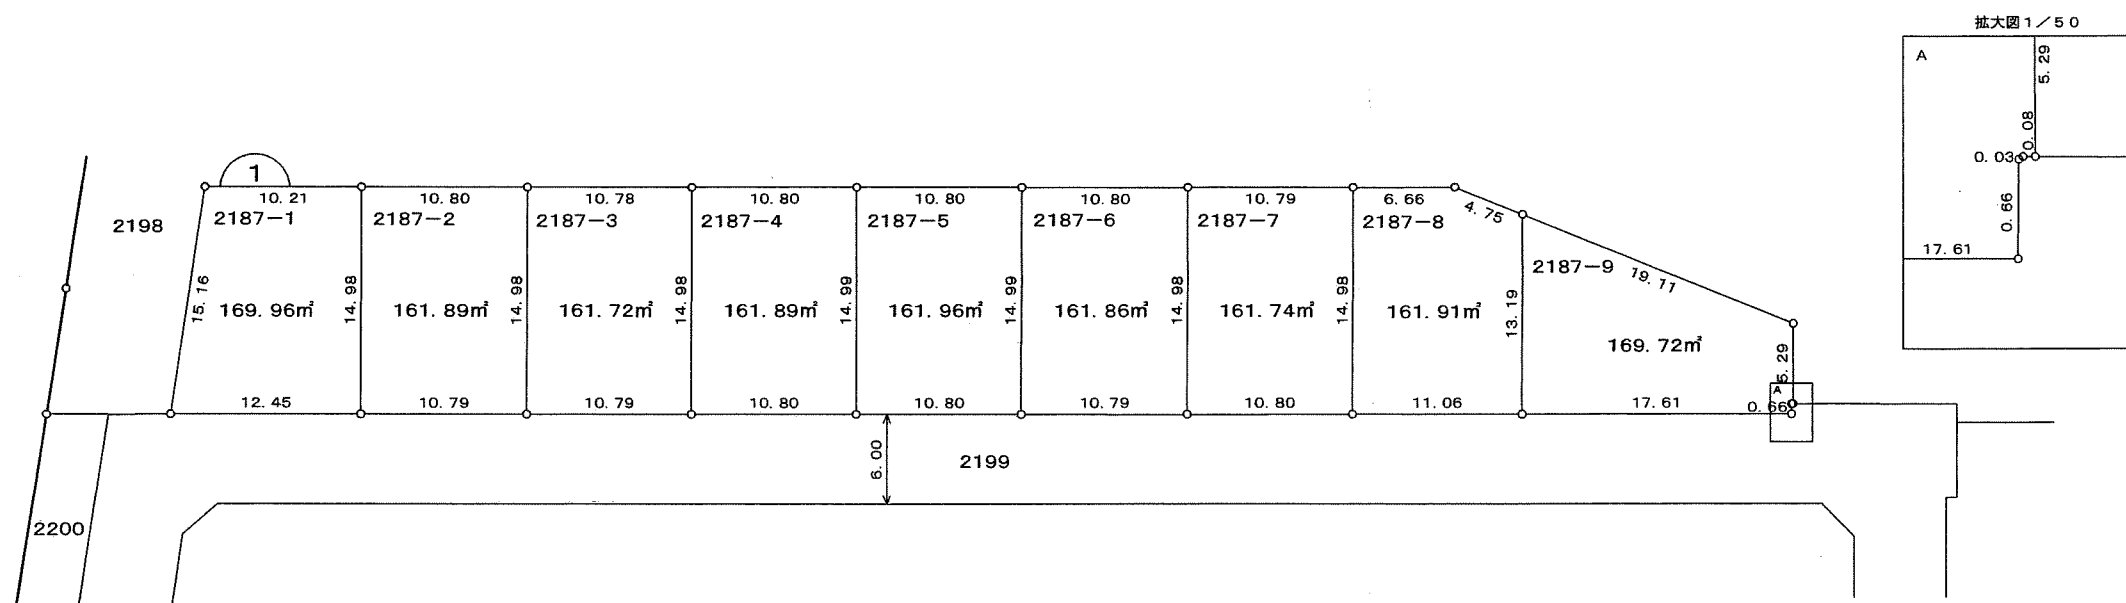


千葉都市計画事業稲毛北土地区画整理事業 換地図

町名	花見川区犢橋町	街区番号	1	縮尺	1:500
----	---------	------	---	----	-------



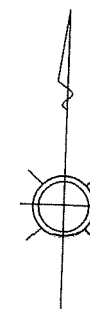


凡 例	
□	換 地
10	街区番号
---	町 界
2100-1	地 番
20.14	辺長 (m)

この位置図は、当該土地区画整理組合が土地区画整理法第 103 条の規定に基づく換地処分時 (H19.1.19) に伴い作成したものの写しです。(換地処分時に土地権利者に送付したものの写し)

千葉都市計画事業稲毛北土地区画整理事業 換地図

町名	花見川区犢橋町	街区番号	2	縮尺	1:500
----	---------	------	---	----	-------



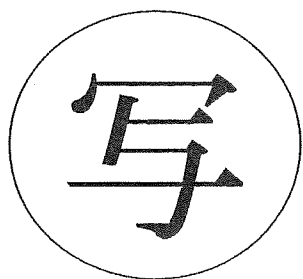
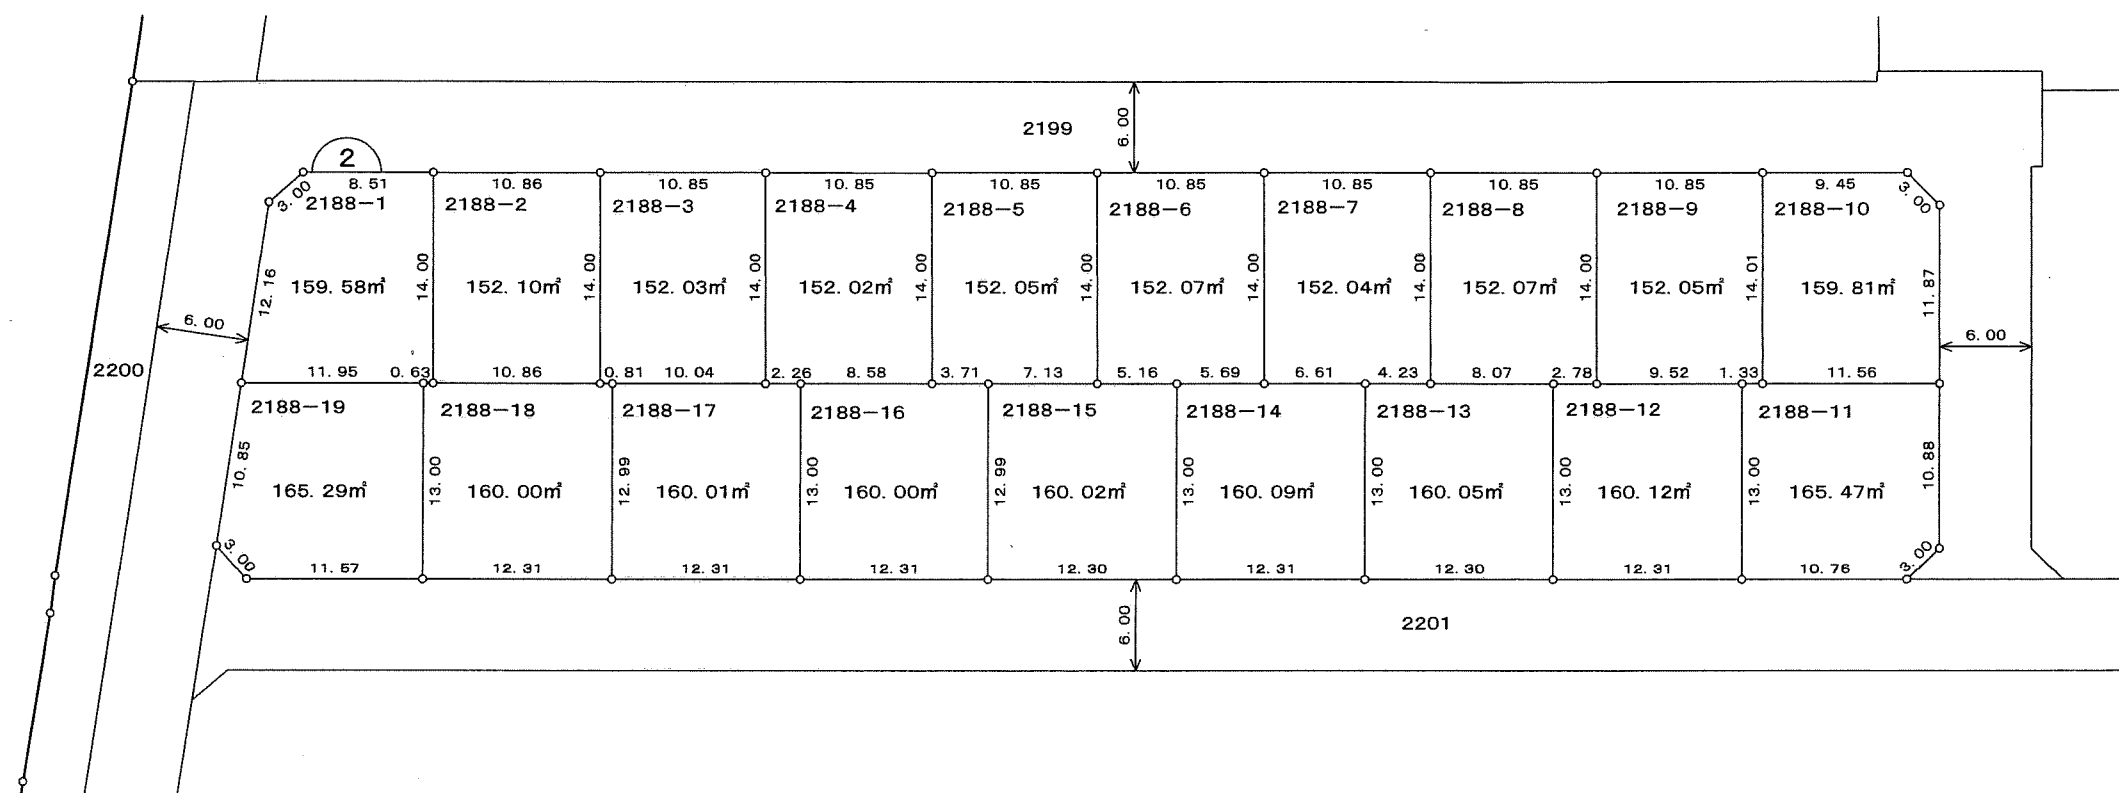
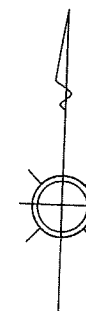


凡 例	
	換 地
	街区番号
	町 界
2100-1	地 番
20.14	辺長 (m)

この位置図は、当該土地区画整理組合が土地区画整理法第103条の規定に基づく換地処分時（H19.1.19）に伴い作成したものの写しです。（換地処分時に土地権利者に送付したものの写し）

千葉都市計画事業稲毛北土地区画整理事業 換地図

町名	花見川区犢橋町	街区番号	3	縮尺	1:500
----	---------	------	---	----	-------

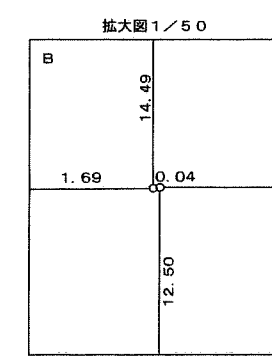
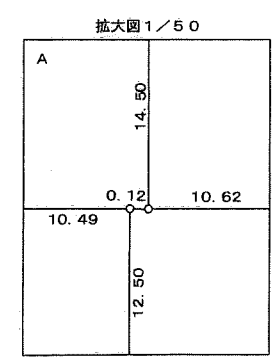
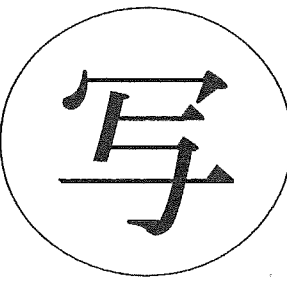
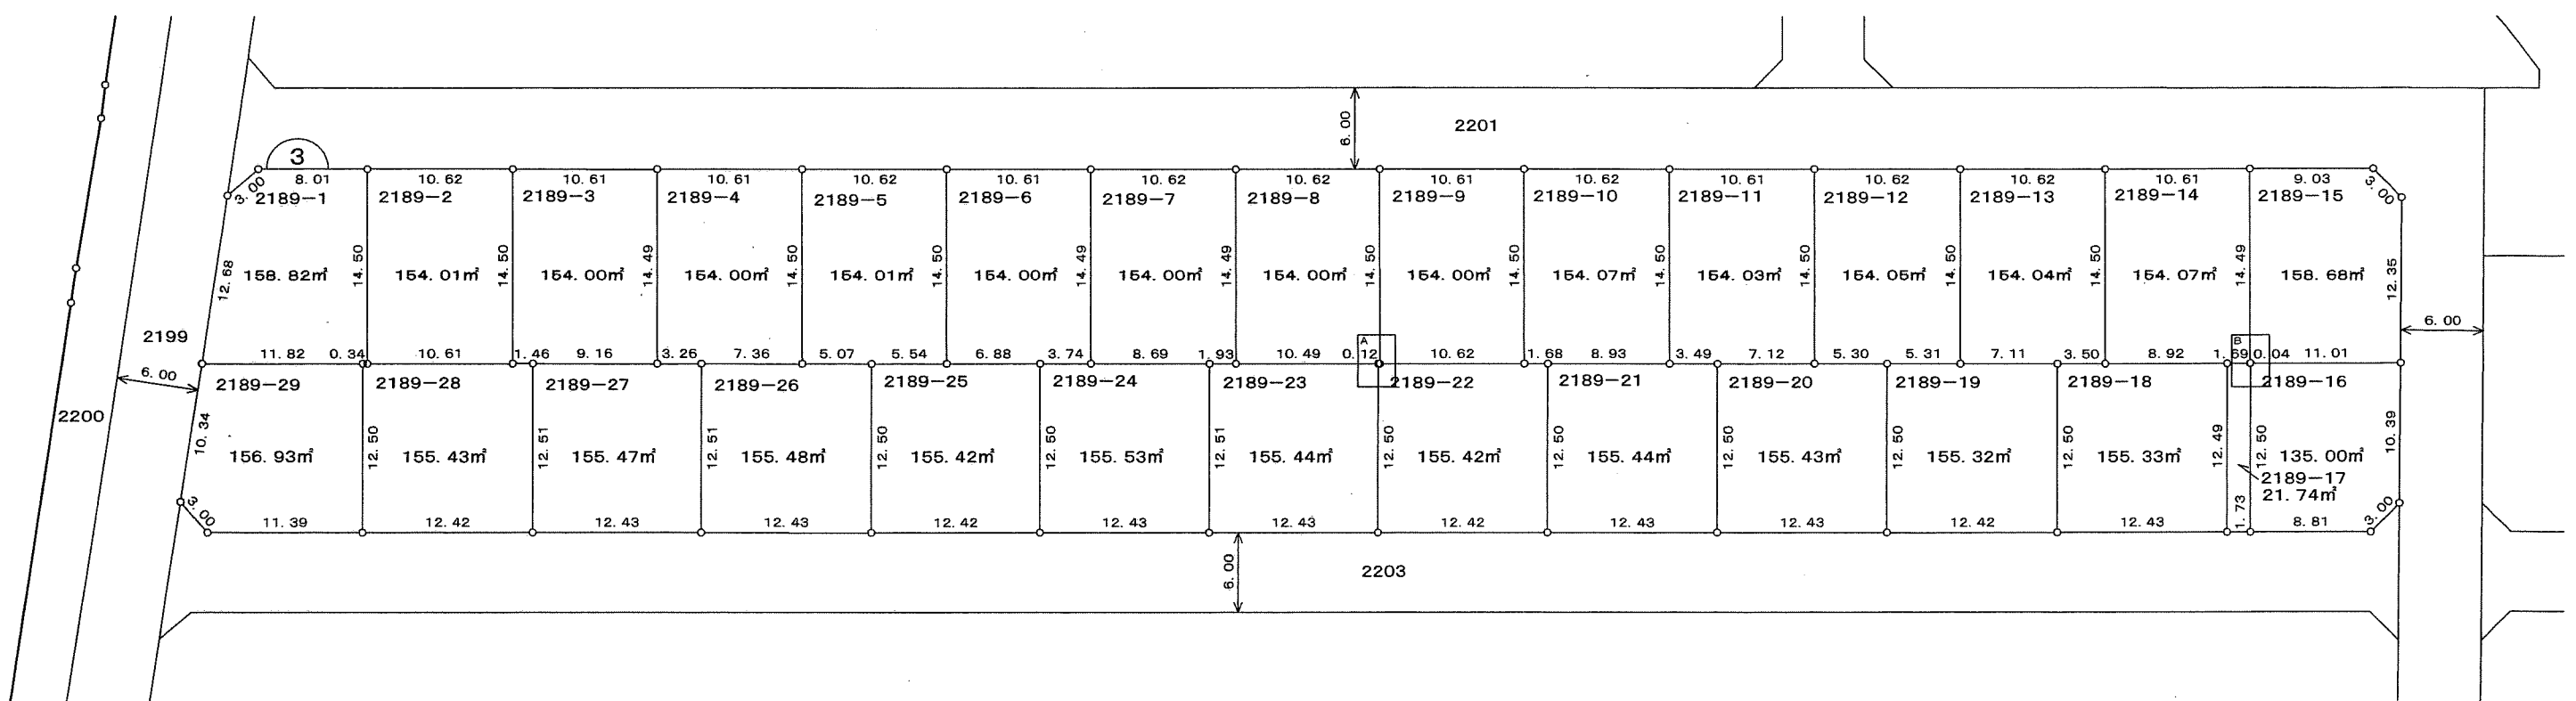
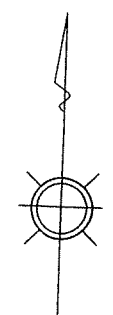


凡 例	
	換 地
	街区番号
	町 界
2100-1	地 番
20.14	辺長 (m)

この位置図は、当該土地区画整理組合が土地区画整理法第103条の規定に基づく換地処分時（H19.1.19）に伴い作成したものの写しです。（換地処分時に土地権利者に送付したものの写し）

千葉県都市計画事業稲毛北土地区画整理事業 換地図

町名	花見川区犢橋町	街区番号	4	縮尺	1:500
----	---------	------	---	----	-------

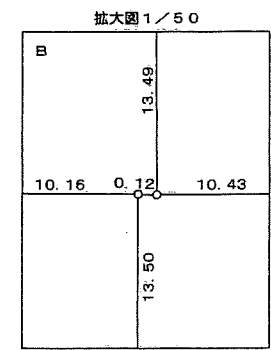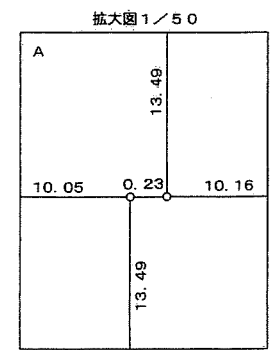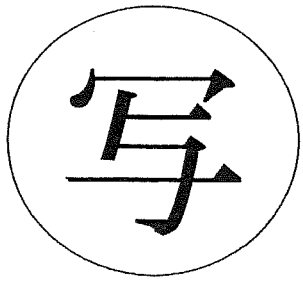
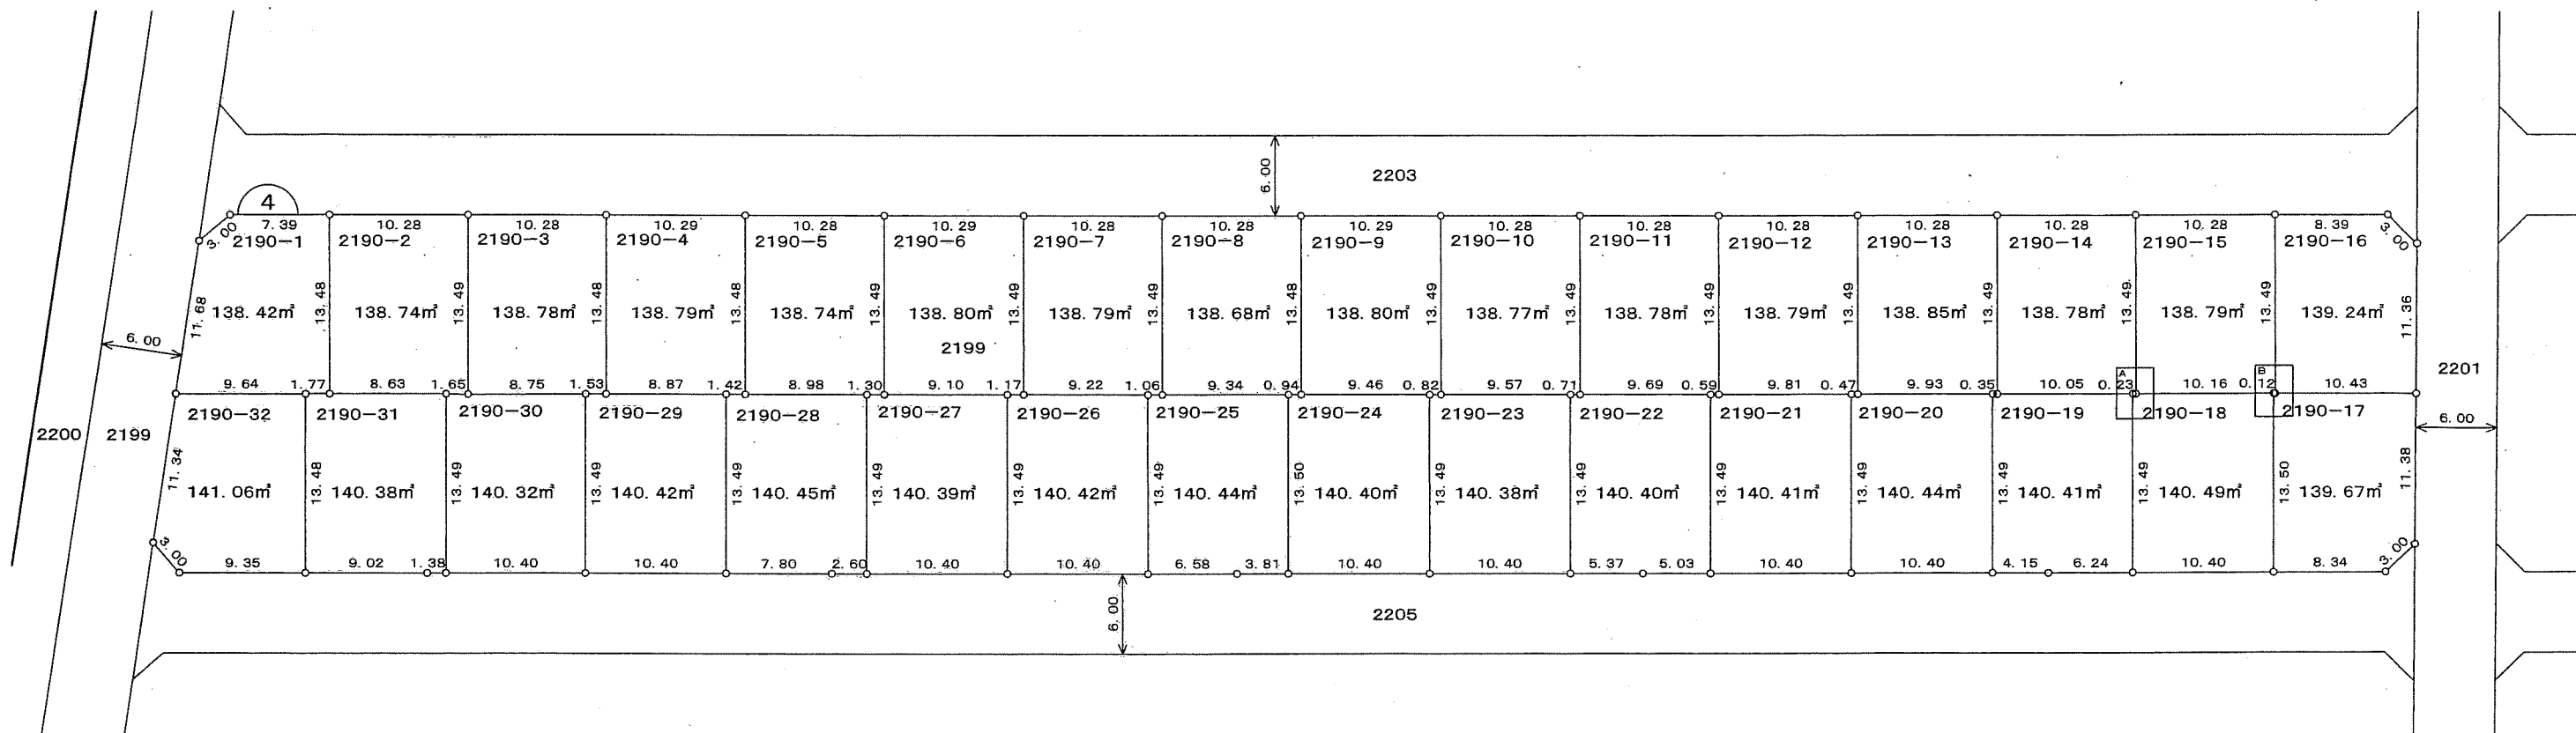
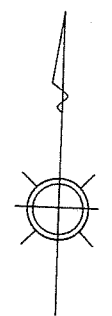


凡 例	
□	換 地
④	街区番号
---	町 界
2100-1	地 番
20.14	辺長 (m)

この位置図は、当該土地区画整理組合が土地区画整理法第103条の規定に基づく換地処分時（H19.1.19）に伴い作成したものの写しです。（換地処分時に土地権利者に送付したものの写し）

千葉都市計画事業稲毛北土地区画整理事業 換地図

町名	花見川区犢橋町	街区番号	5	縮尺	1:500
----	---------	------	---	----	-------

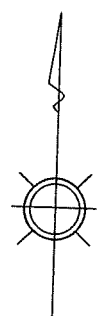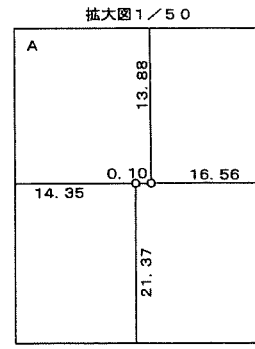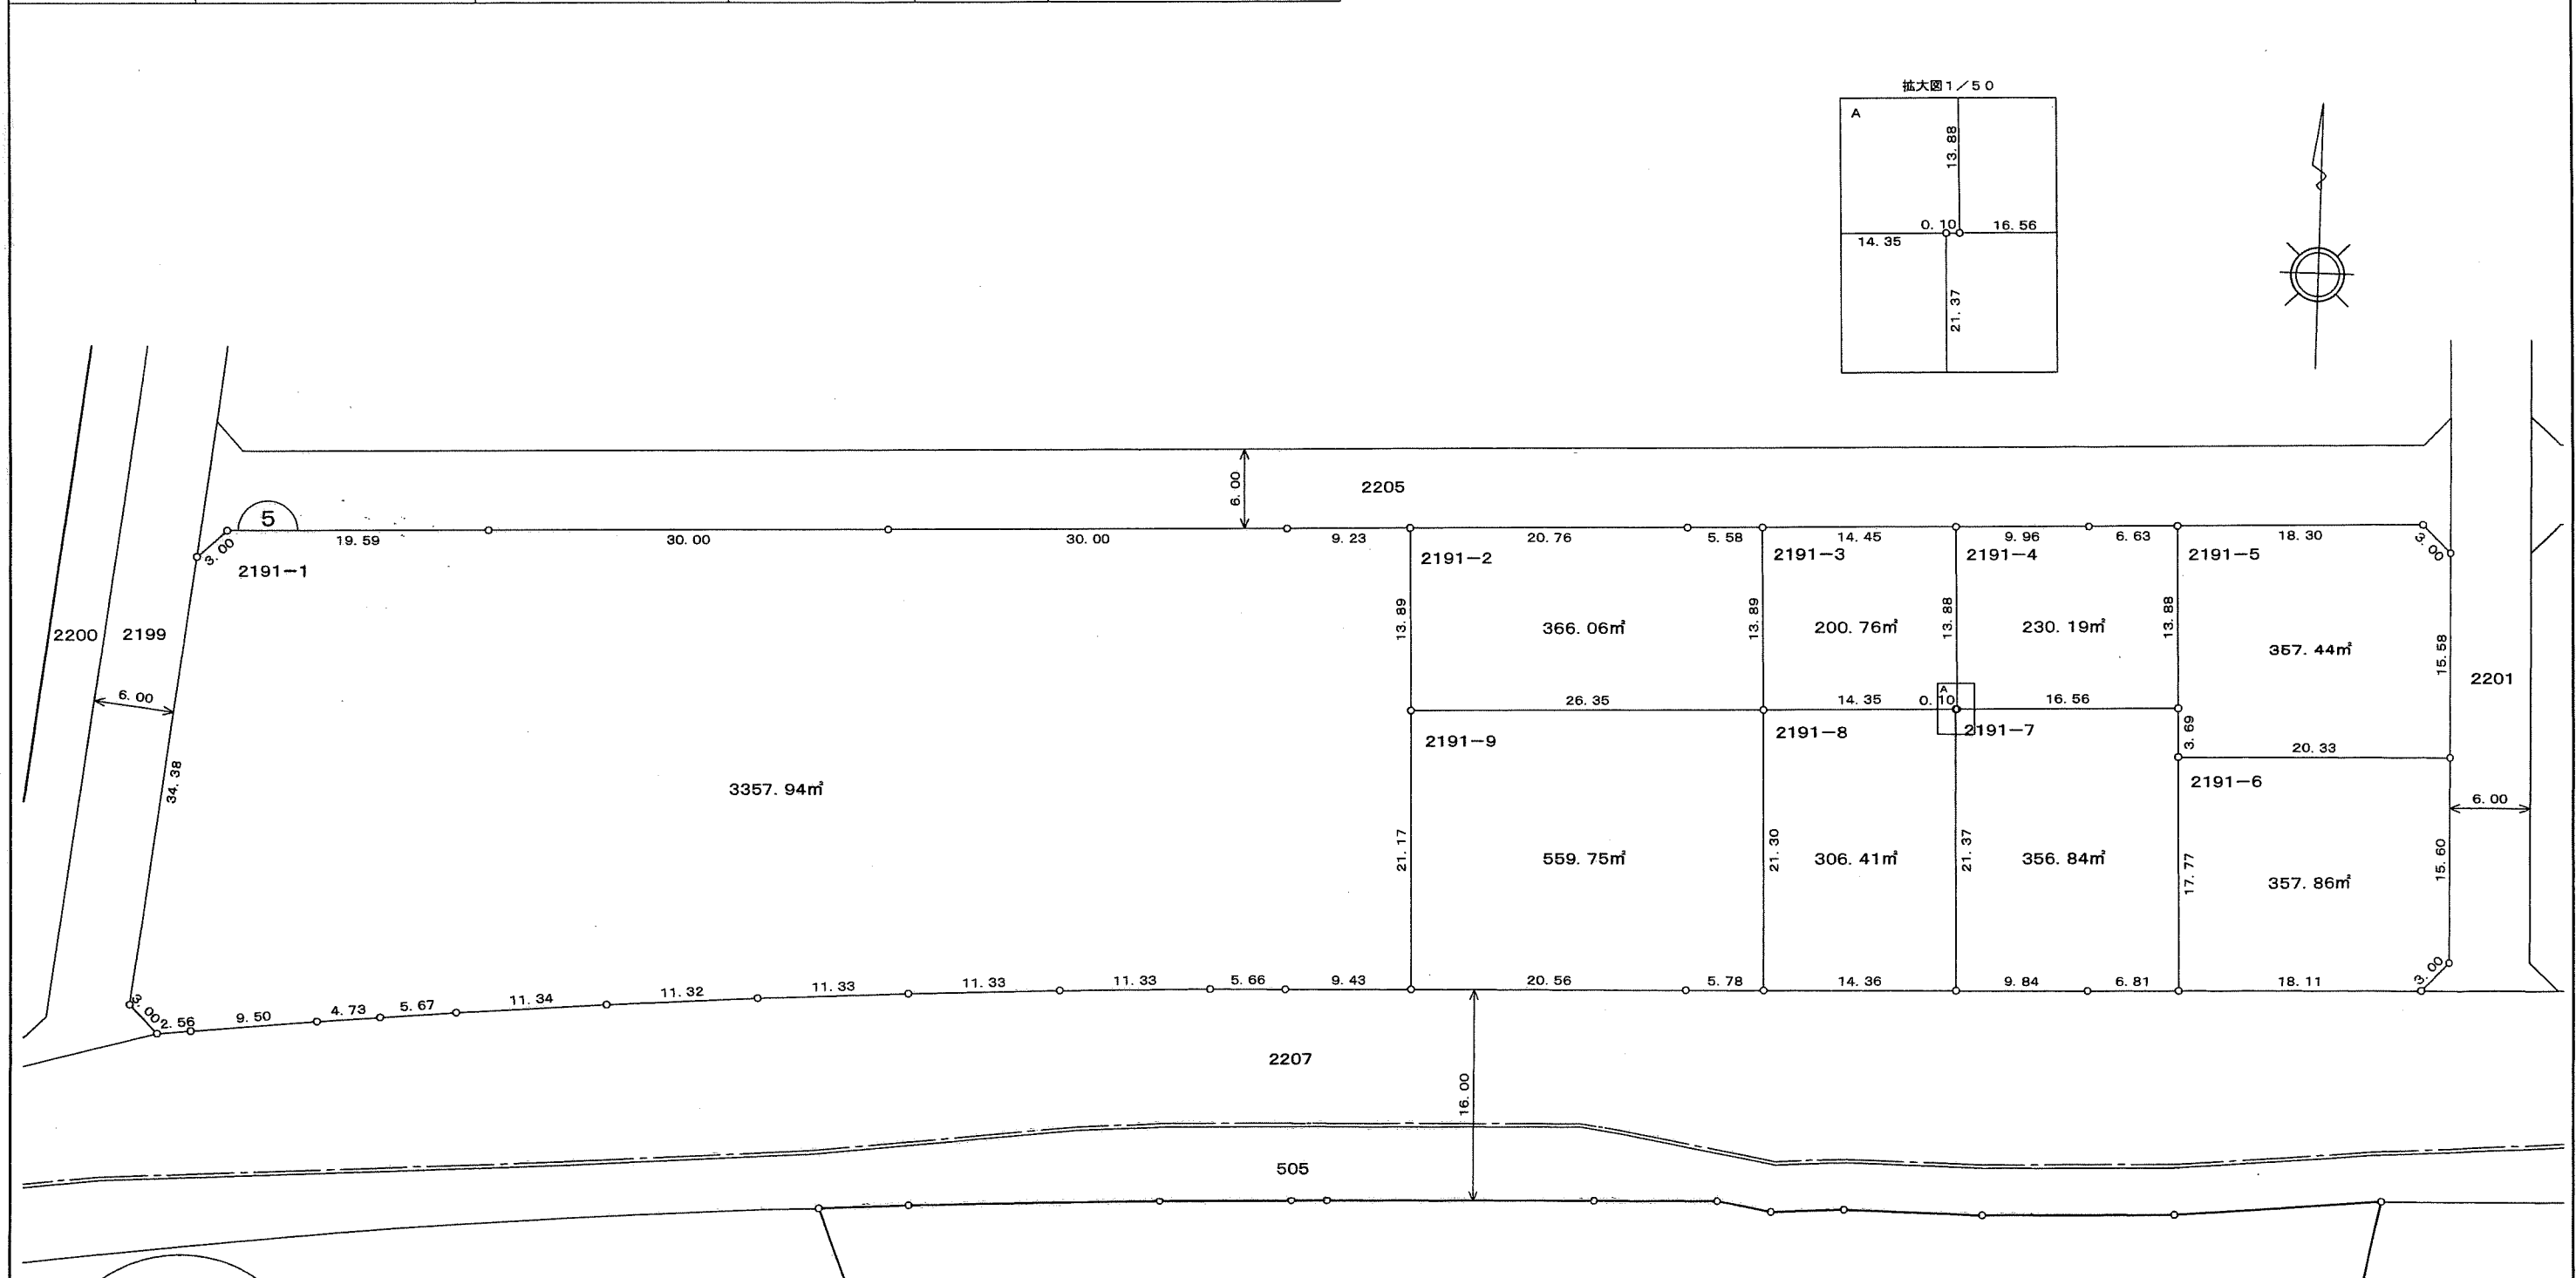

写




稲毛区長沼町

凡 例	
	換 地
	街 区 番 号
	町 界
2100-1	地 番
20.14	辺 長 (m)

この位置図は、当該土地区画整理組合が土地区画整理法第103条の規定に基づく換地処分時（H19.1.19）に伴い作成したものの写しです。（換地処分時に土地権利者に送付したものの写し）

千葉都市計画事業稲毛北土地区画整理事業 換地図

町名	花見川区犢橋町	街区番号	6	縮尺	1:500
----	---------	------	---	----	-------

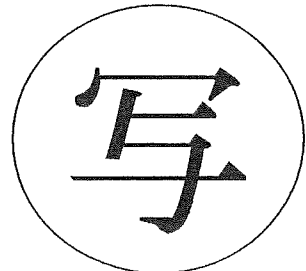
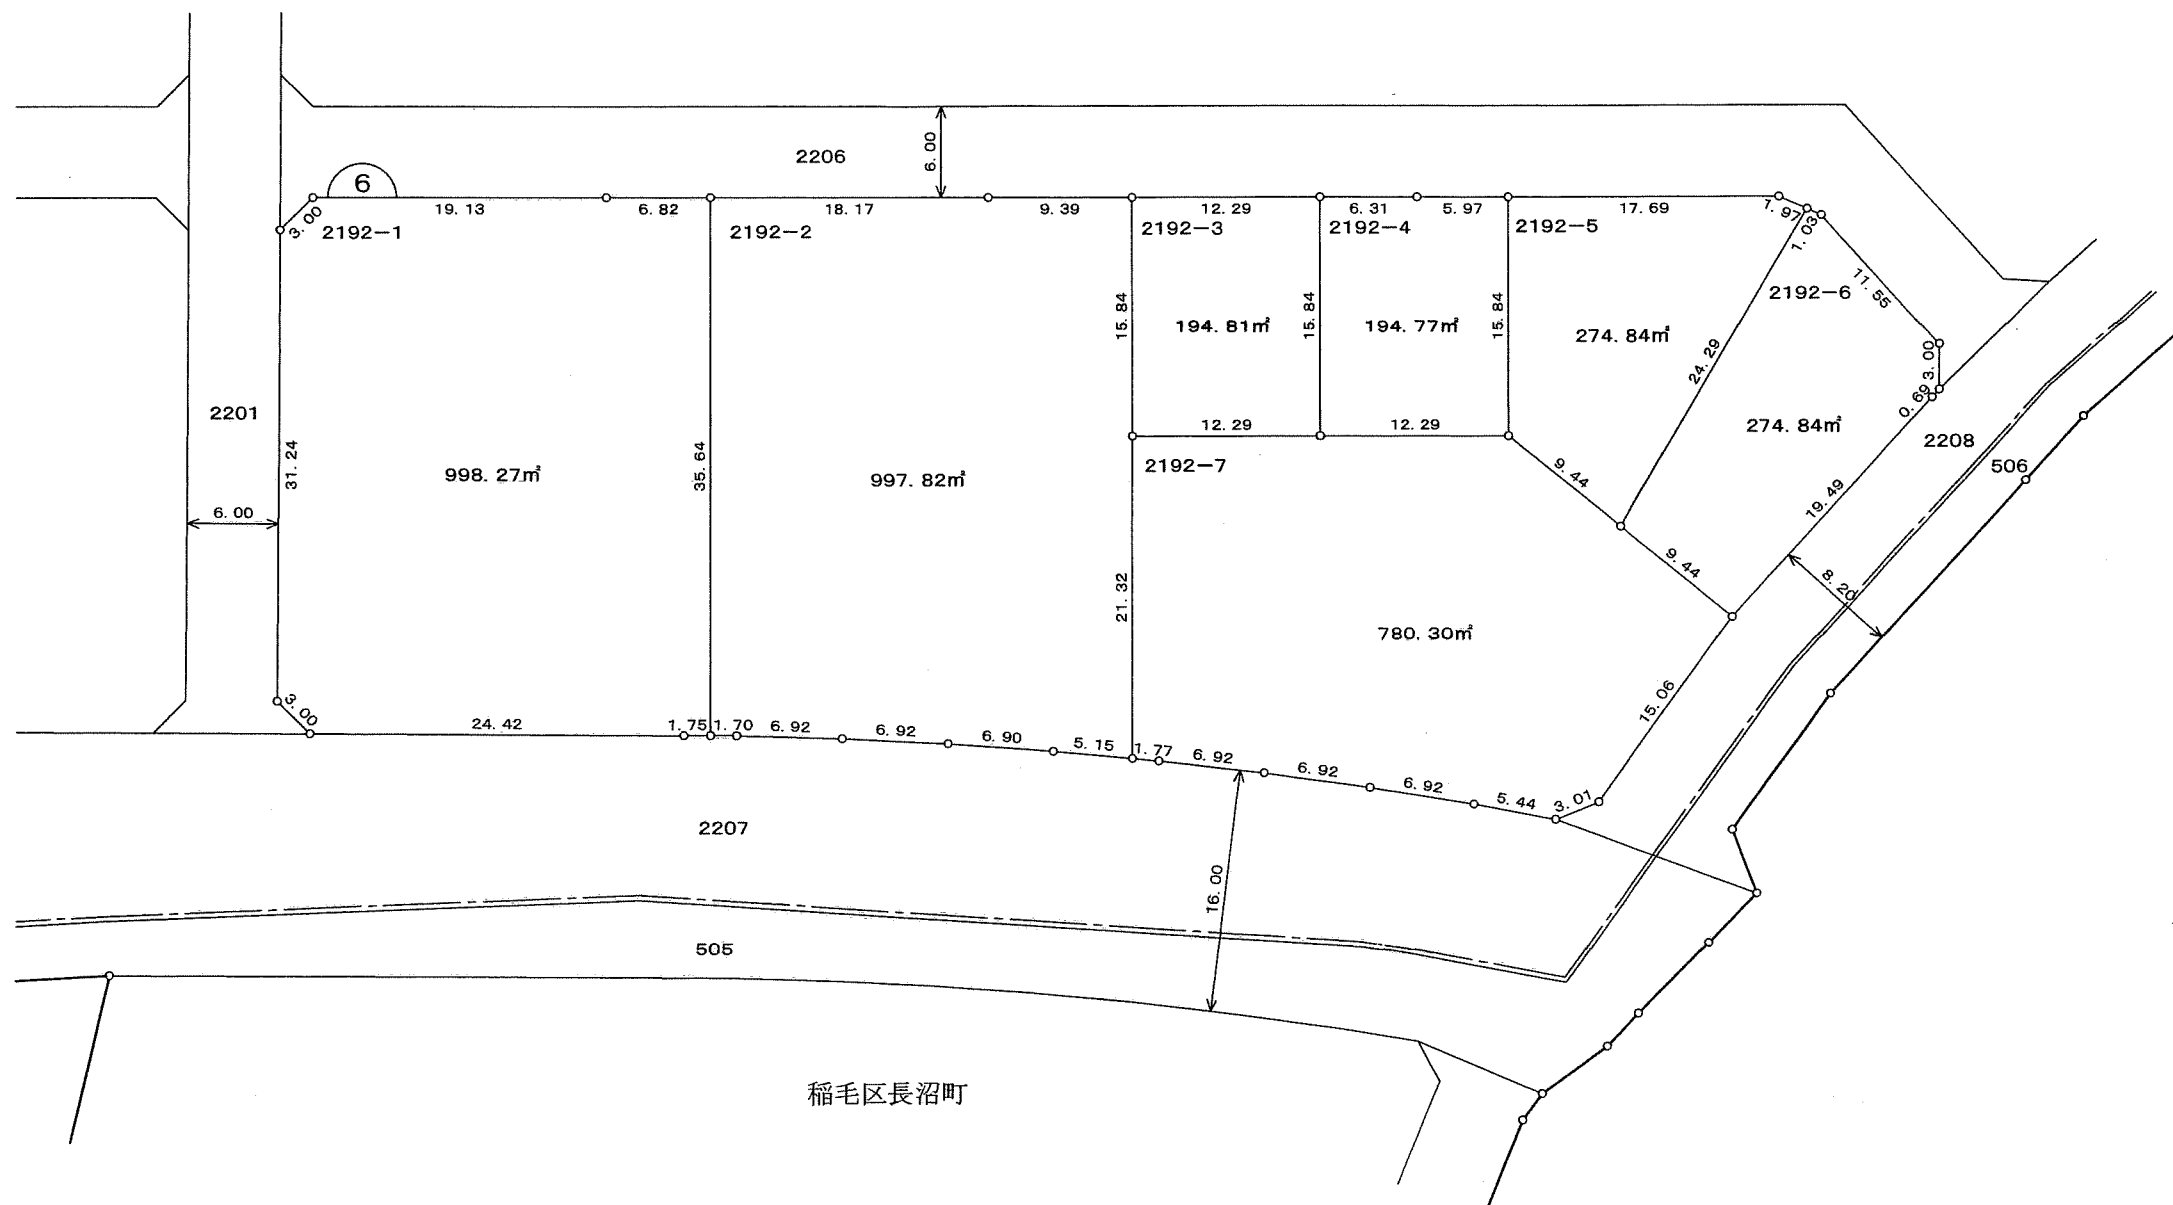
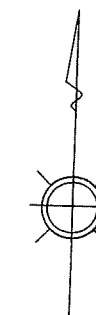


凡 例	
	換 地
	街区番号
	町 界
2100-1	地 番
20.14	辺長 (m)

この位置図は、当該土地区画整理組合が土地区画整理法第103条の規定に基づく換地処分時（H19.1.19）に伴い作成したものの写しです。（換地処分時に土地権利者に送付したものの写し）

千葉都市計画事業稲毛北土地区画整理事業 換地図

町名	花見川区犢橋町	街区番号	7	縮尺	1:500
----	---------	------	---	----	-------

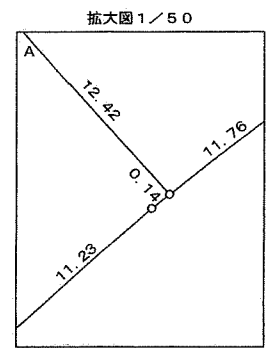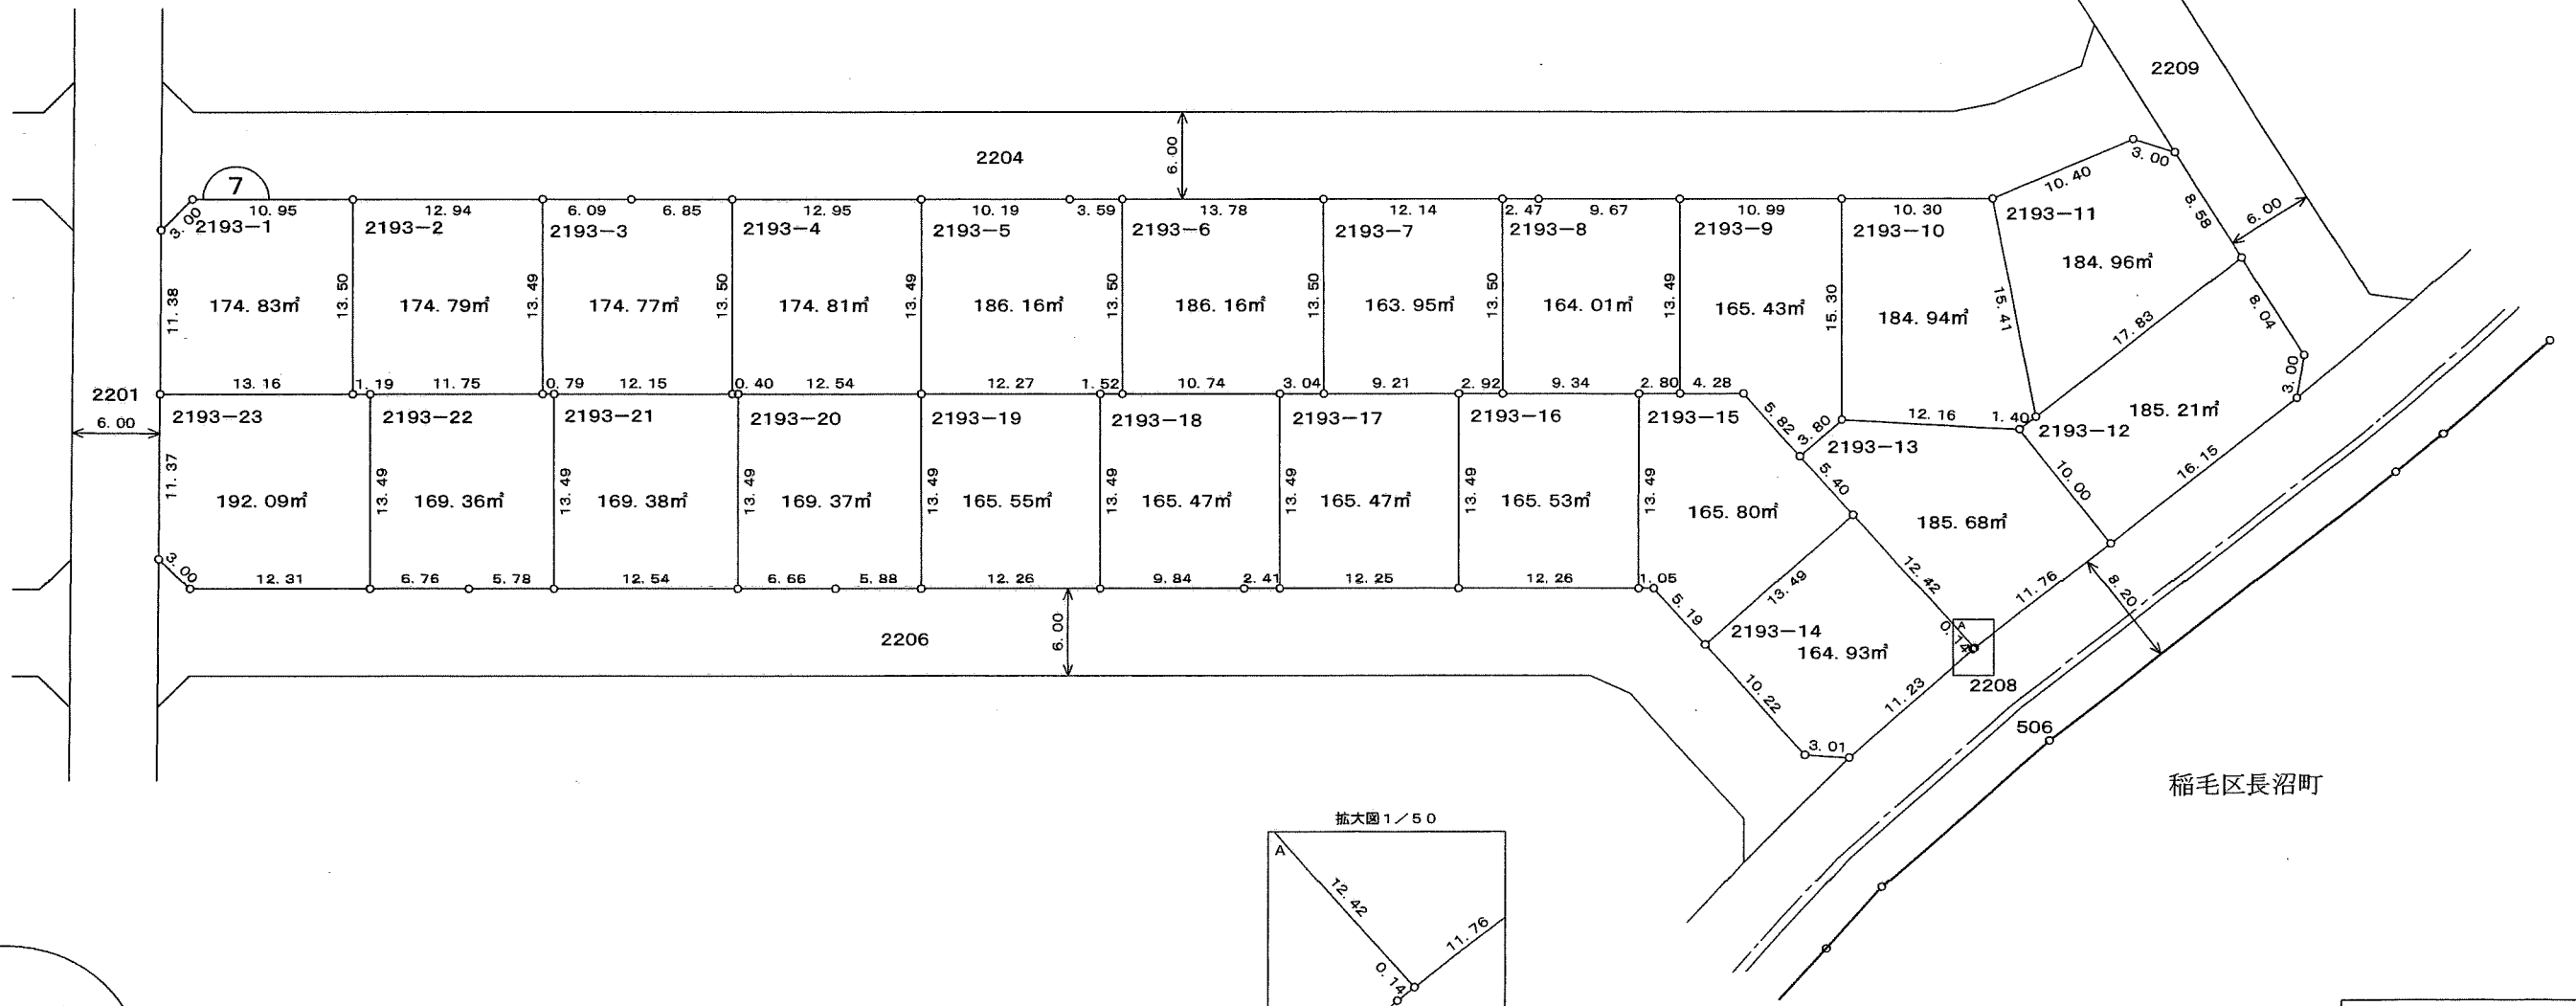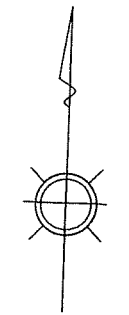





写

凡 例	
□	換 地
⑩	街区番号
---	町 界
2100-1	地 番
20.14	辺長 (m)

この位置図は、当該土地区画整理組合が土地区画整理法第103条の規定に基づく換地処分時（H19.1.19）に伴い作成したものの写しです。（換地処分時に土地権利者に送付したものの写し）

千葉都市計画事業稲毛北土地区画整理事業 換地図

町名	花見川区犢橋町	街区番号	8	縮尺	1:500
----	---------	------	---	----	-------

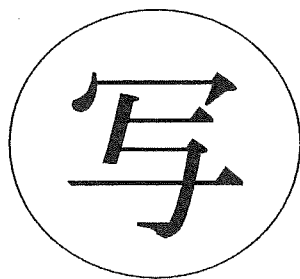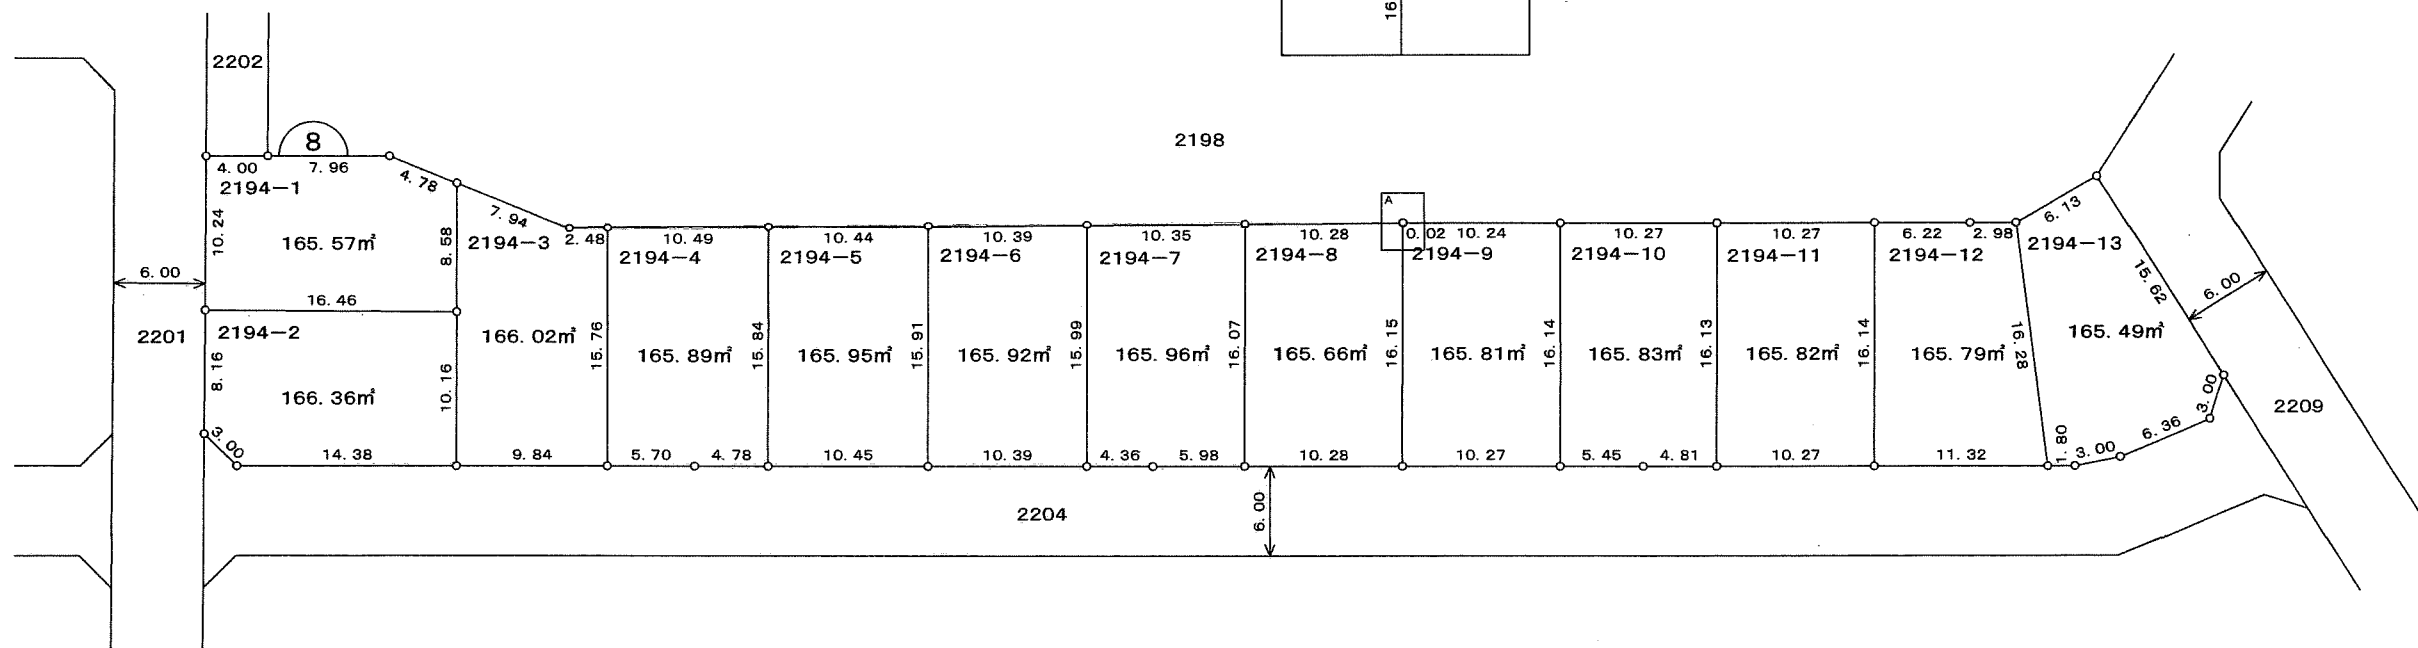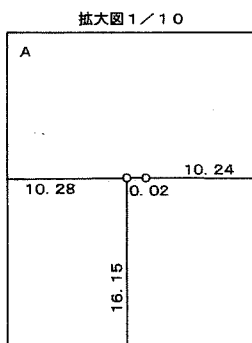
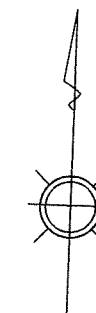


凡 例	
	換 地
	街区番号
	町 界
2100-1	地 番
20.14	辺長 (m)

この位置図は、当該土地区画整理組合が土地区画整理法第103条の規定に基づく換地処分時（H19.1.19）に伴い作成したものの写しです。（換地処分時に土地権利者に送付したものの写し）

千葉都市計画事業稲毛北土地区画整理事業 換地図

町名	花見川区犢橋町	街区番号	10	縮尺	1:500
----	---------	------	----	----	-------

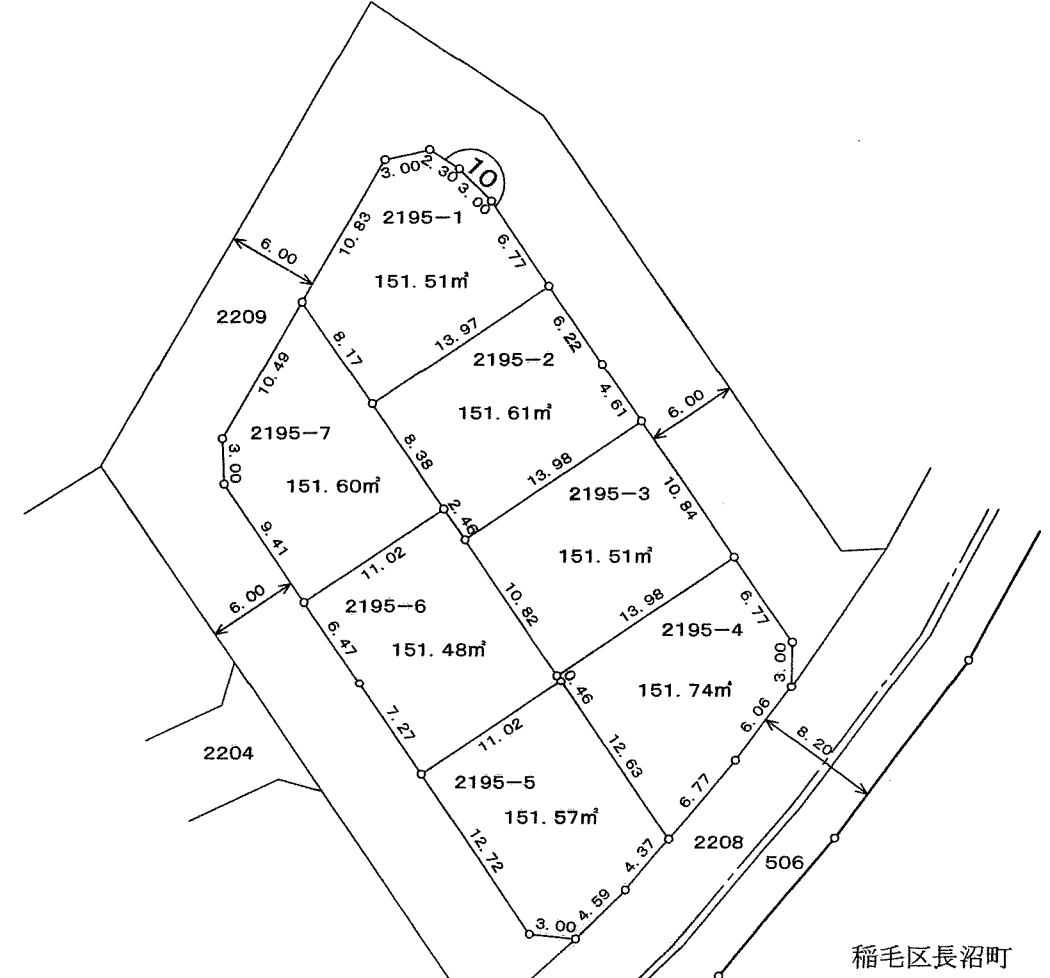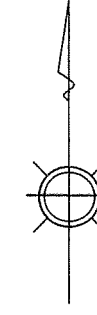


写

凡 例	
	換 地
	街区番号
	町 界
2100-1	地 番
20.14	辺長 (m)

この位置図は、当該土地区画整理組合が土地区画整理法第103条の規定に基づく換地処分時（H19.1.19）に伴い作成したものの写しです。（換地処分時に土地権利者に送付したものの写し）

千葉都市計画事業稲毛北土地区画整理事業 換地図

町名	花見川区犢橋町	街区番号	9	縮尺	1:500
----	---------	------	---	----	-------

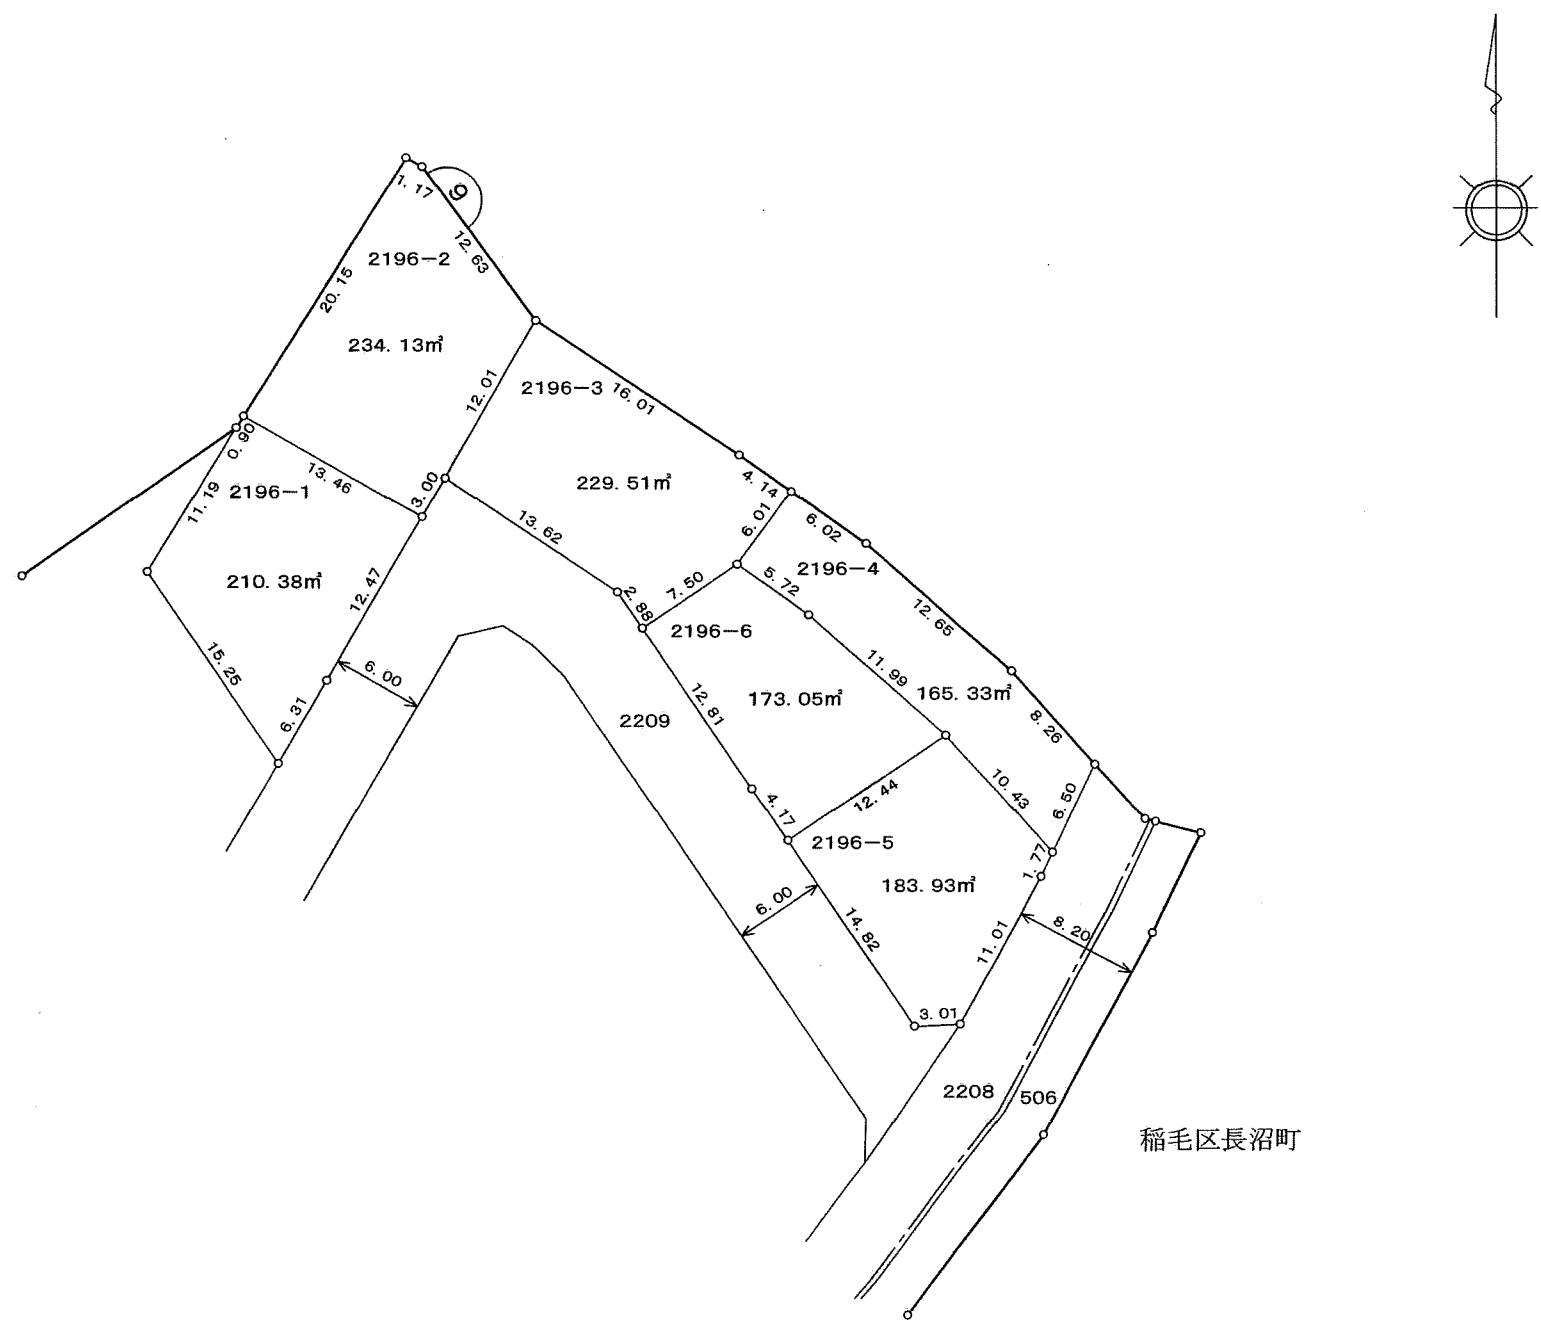

稲毛区長沼町


写

凡 例	
	換 地
	街区番号
	町 界
2100-1	地 番
20.14	辺長 (m)

この位置図は、当該土地区画整理組合が土地区画整理法第103条の規定に基づく換地処分時（H19.1.19）に伴い作成したものの写しです。（換地処分時に土地権利者に送付したものの写し）

千葉都市計画事業稲毛北土地区画整理事業 換地図

町名	花見川区犢橋町	街区番号	1号街区公園	縮尺	1:500
----	---------	------	--------	----	-------

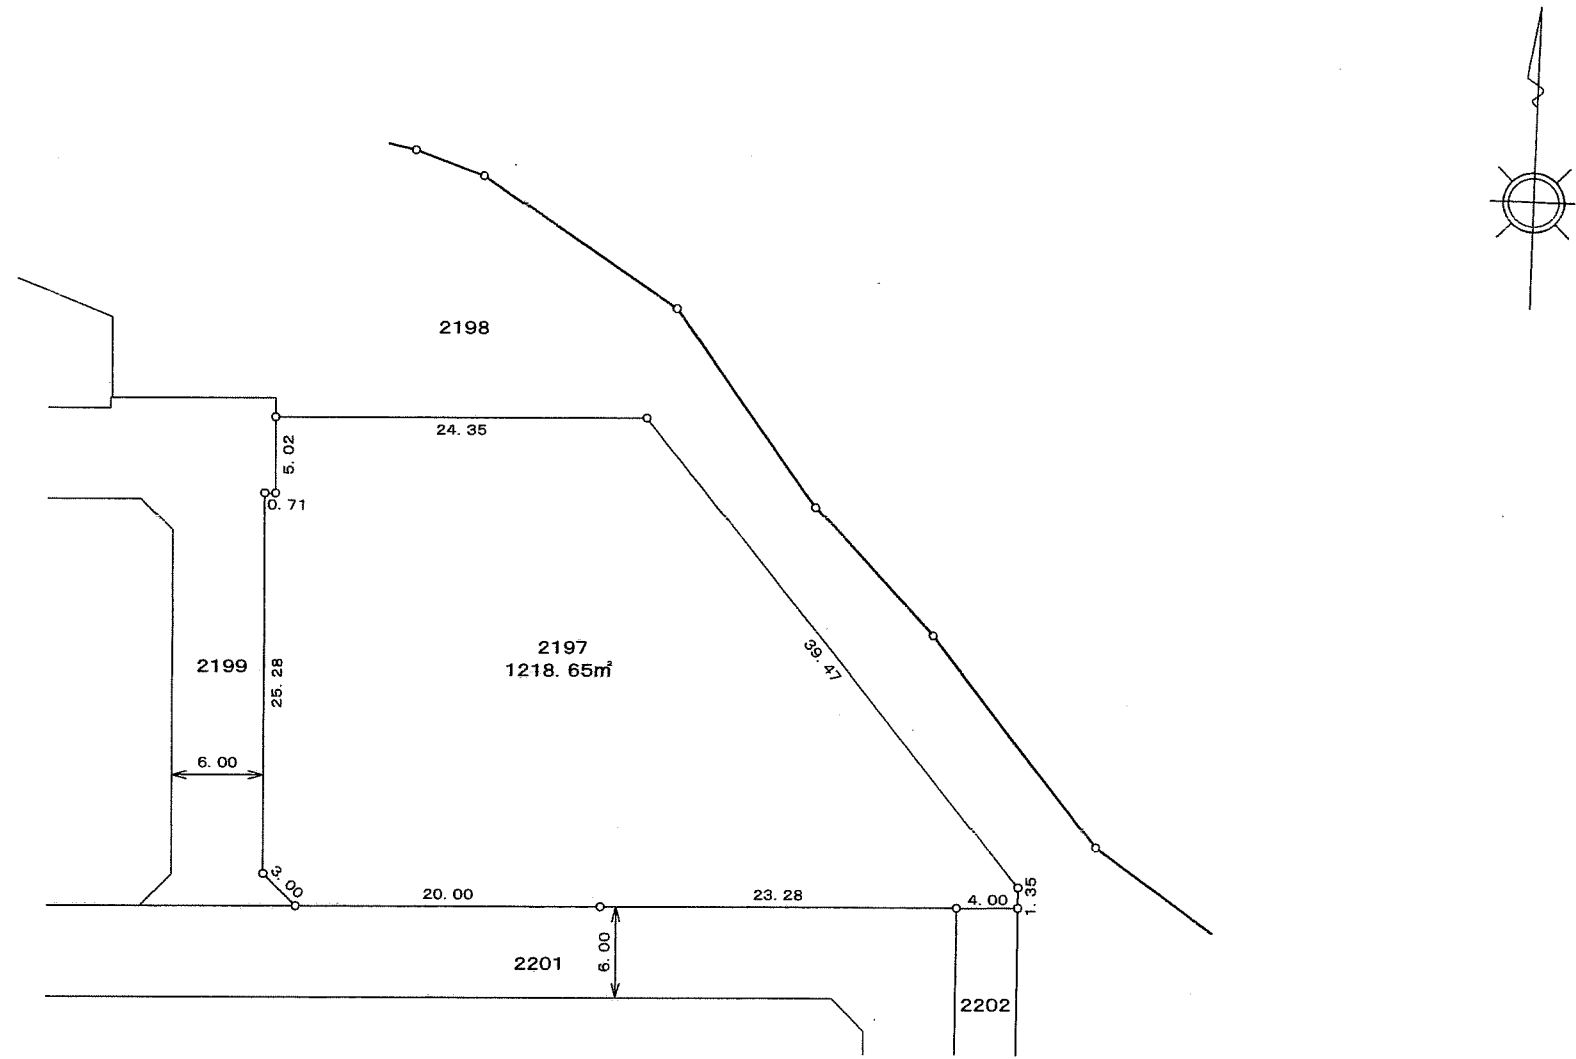



写

凡 例	
	換 地
	街区番号
	町 界
2100-1	地 番
20.14	辺長 (m)

この位置図は、当該土地区画整理組合が土地区画整理法第103条の規定に基づく換地処分時（H19.1.19）に伴い作成したものの写しです。（換地処分時に土地権利者に送付したものの写し）

千葉都市計画事業稲毛北土地区画整理事業 換地図

町名	花見川区犢橋町	街区番号	1号緑地	縮尺	1:1000
----	---------	------	------	----	--------

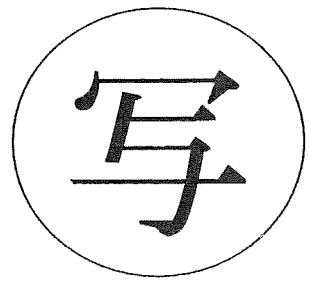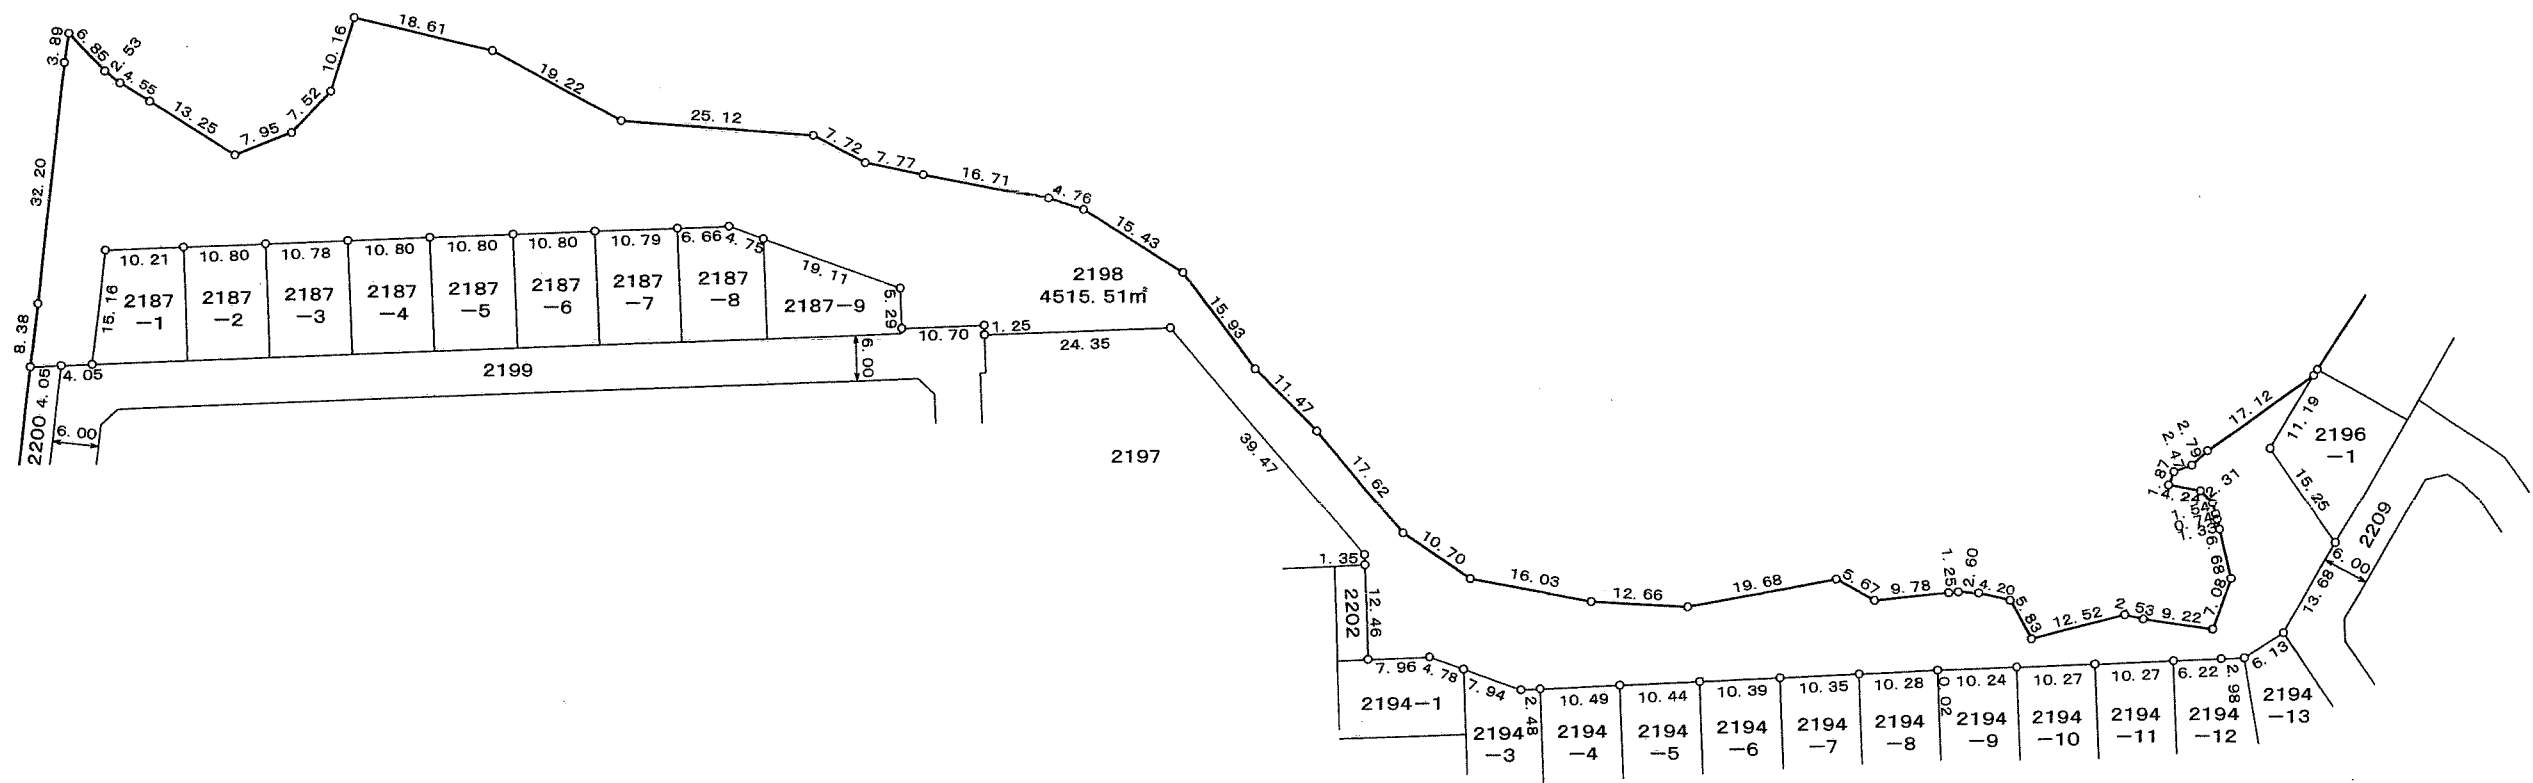

凡 例	
□	換 地
10	街区番号
---	町 界
2100-1	地 番
20.14	辺長 (m)

この位置図は、当該土地区画整理組合が土地区画整理法第103条の規定に基づく換地処分時（H19.1.19）に伴い作成したものの写しです。（換地処分時に土地権利者に送付したものの写し）