
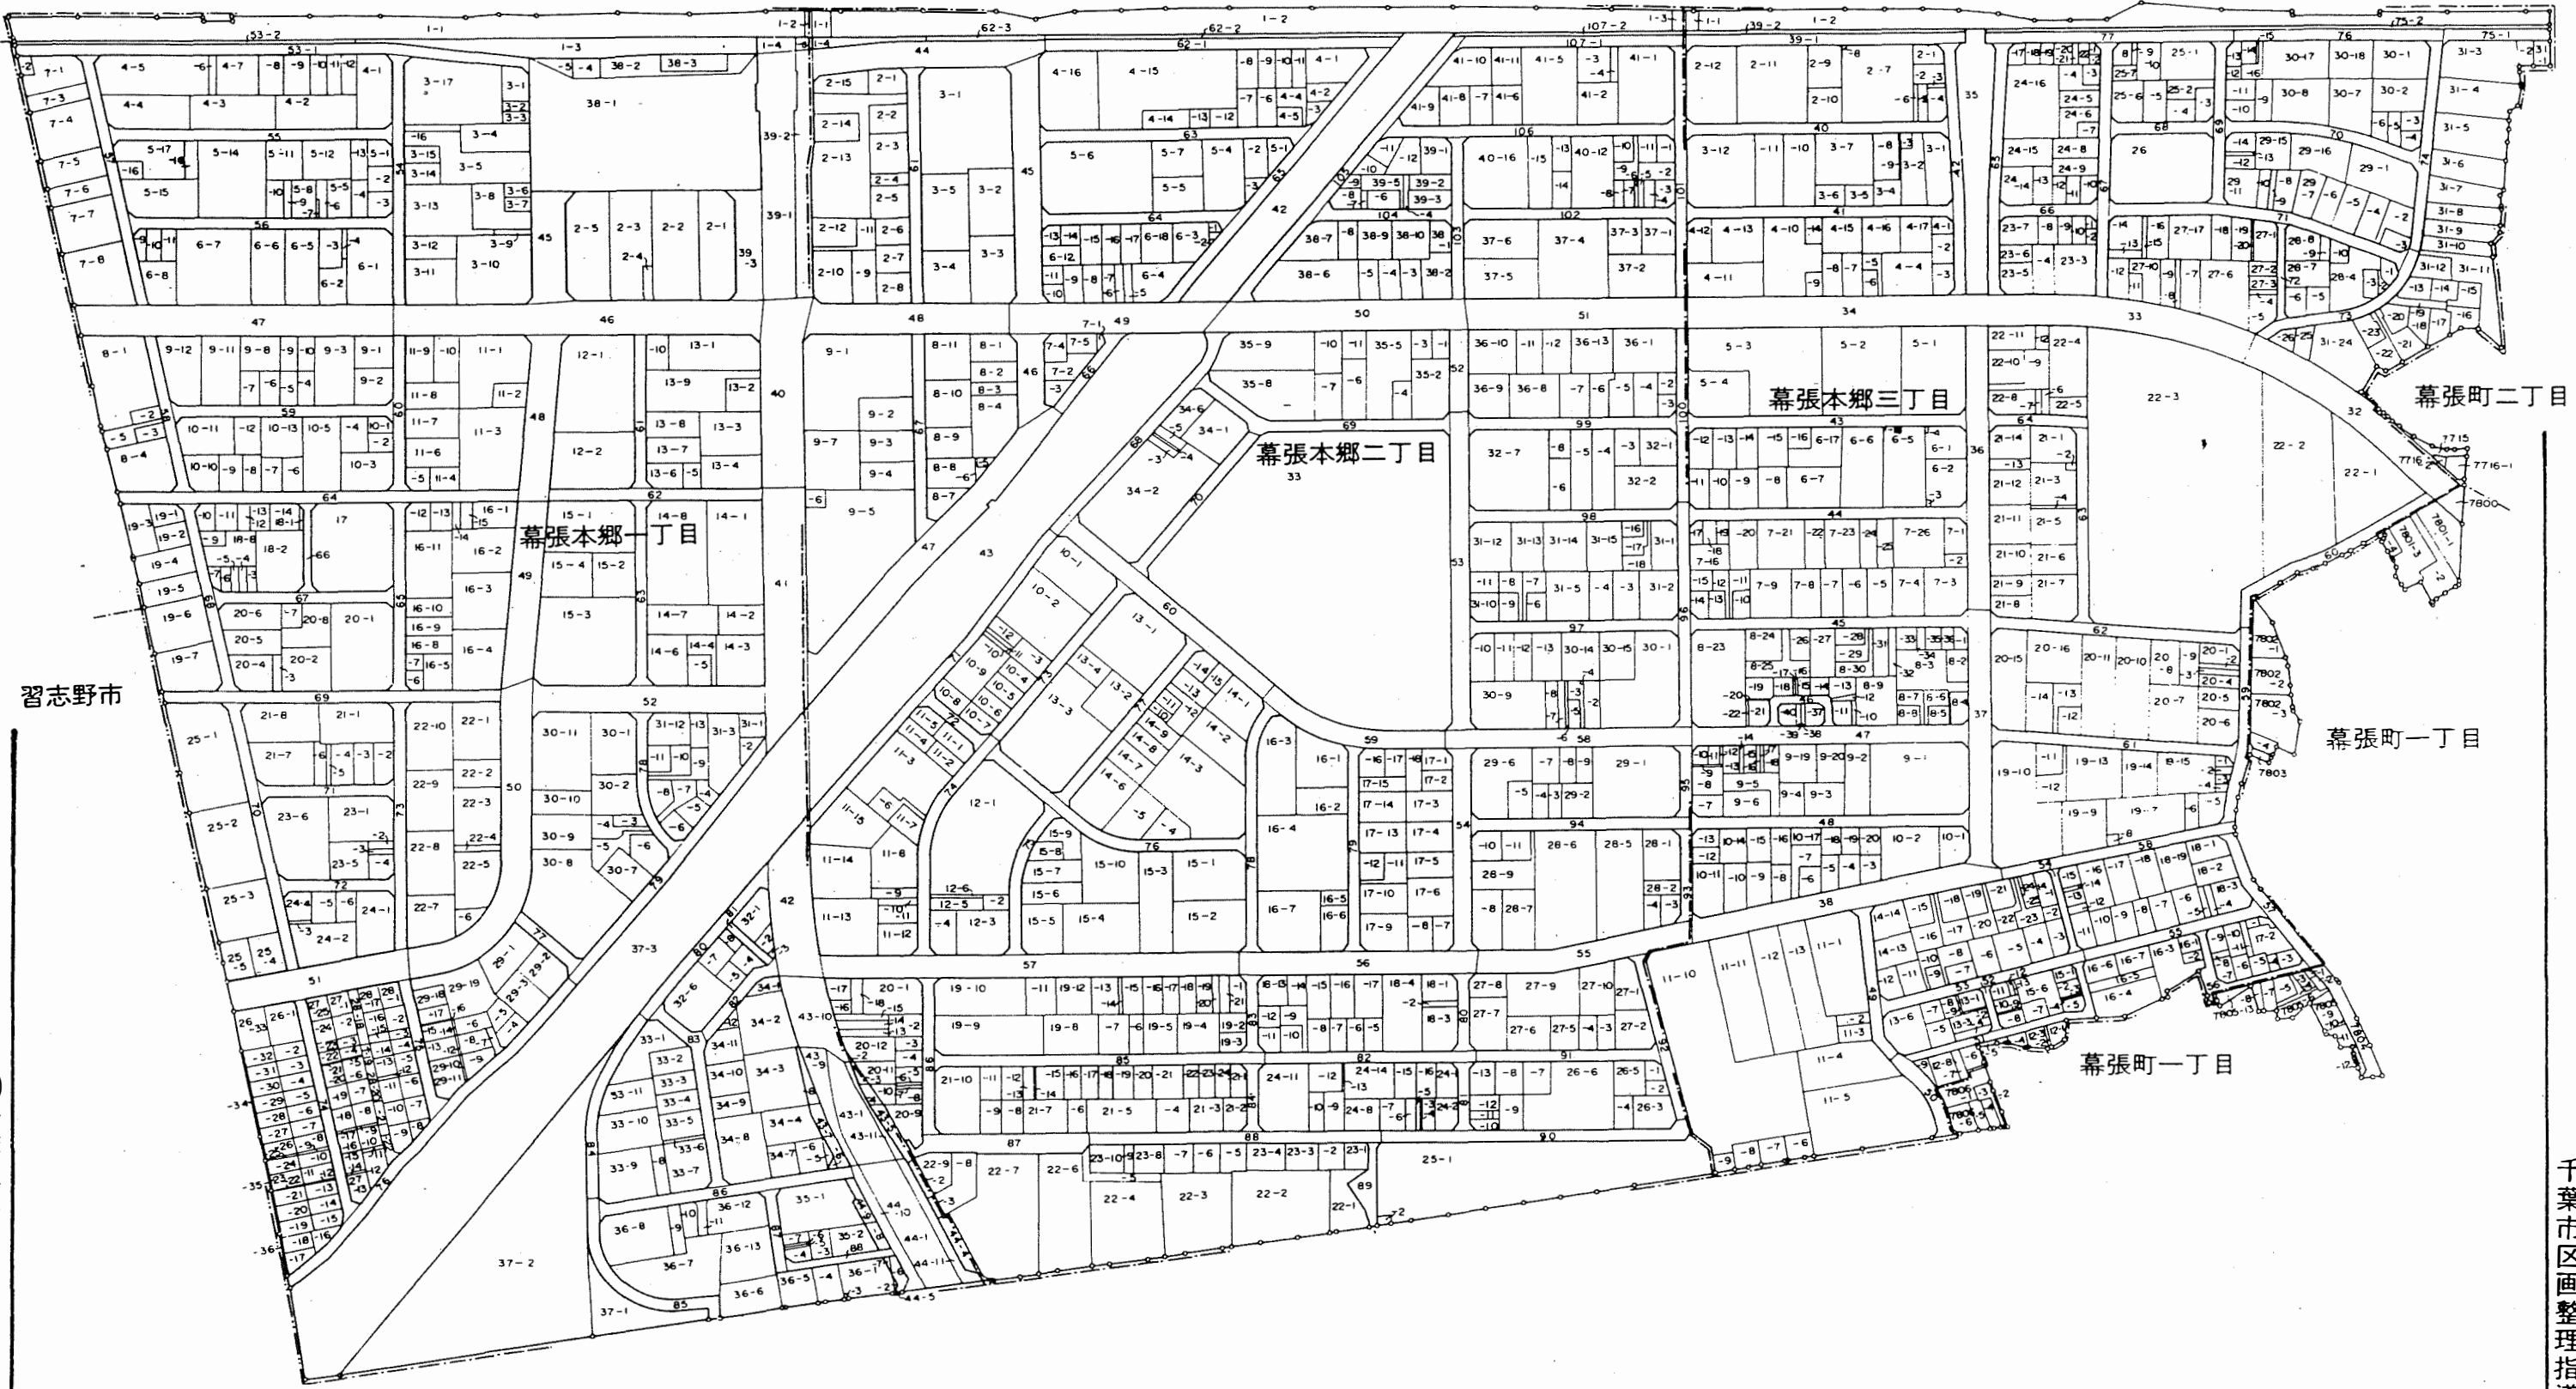
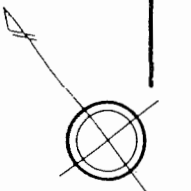


千葉都市計画幕張台土地区画整理事業(第一工区)位置図 S = 1:4,000

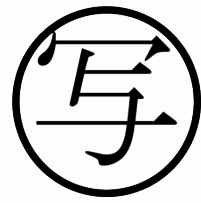

昭和六十二年五月作成

千葉土地区画整理協会調製

千葉市区画整理指導課

習志野市

幕張町二丁目

幕張本郷二丁目

幕張本郷一丁目

幕張本郷三丁目

幕張町一丁目

幕張町一丁目