
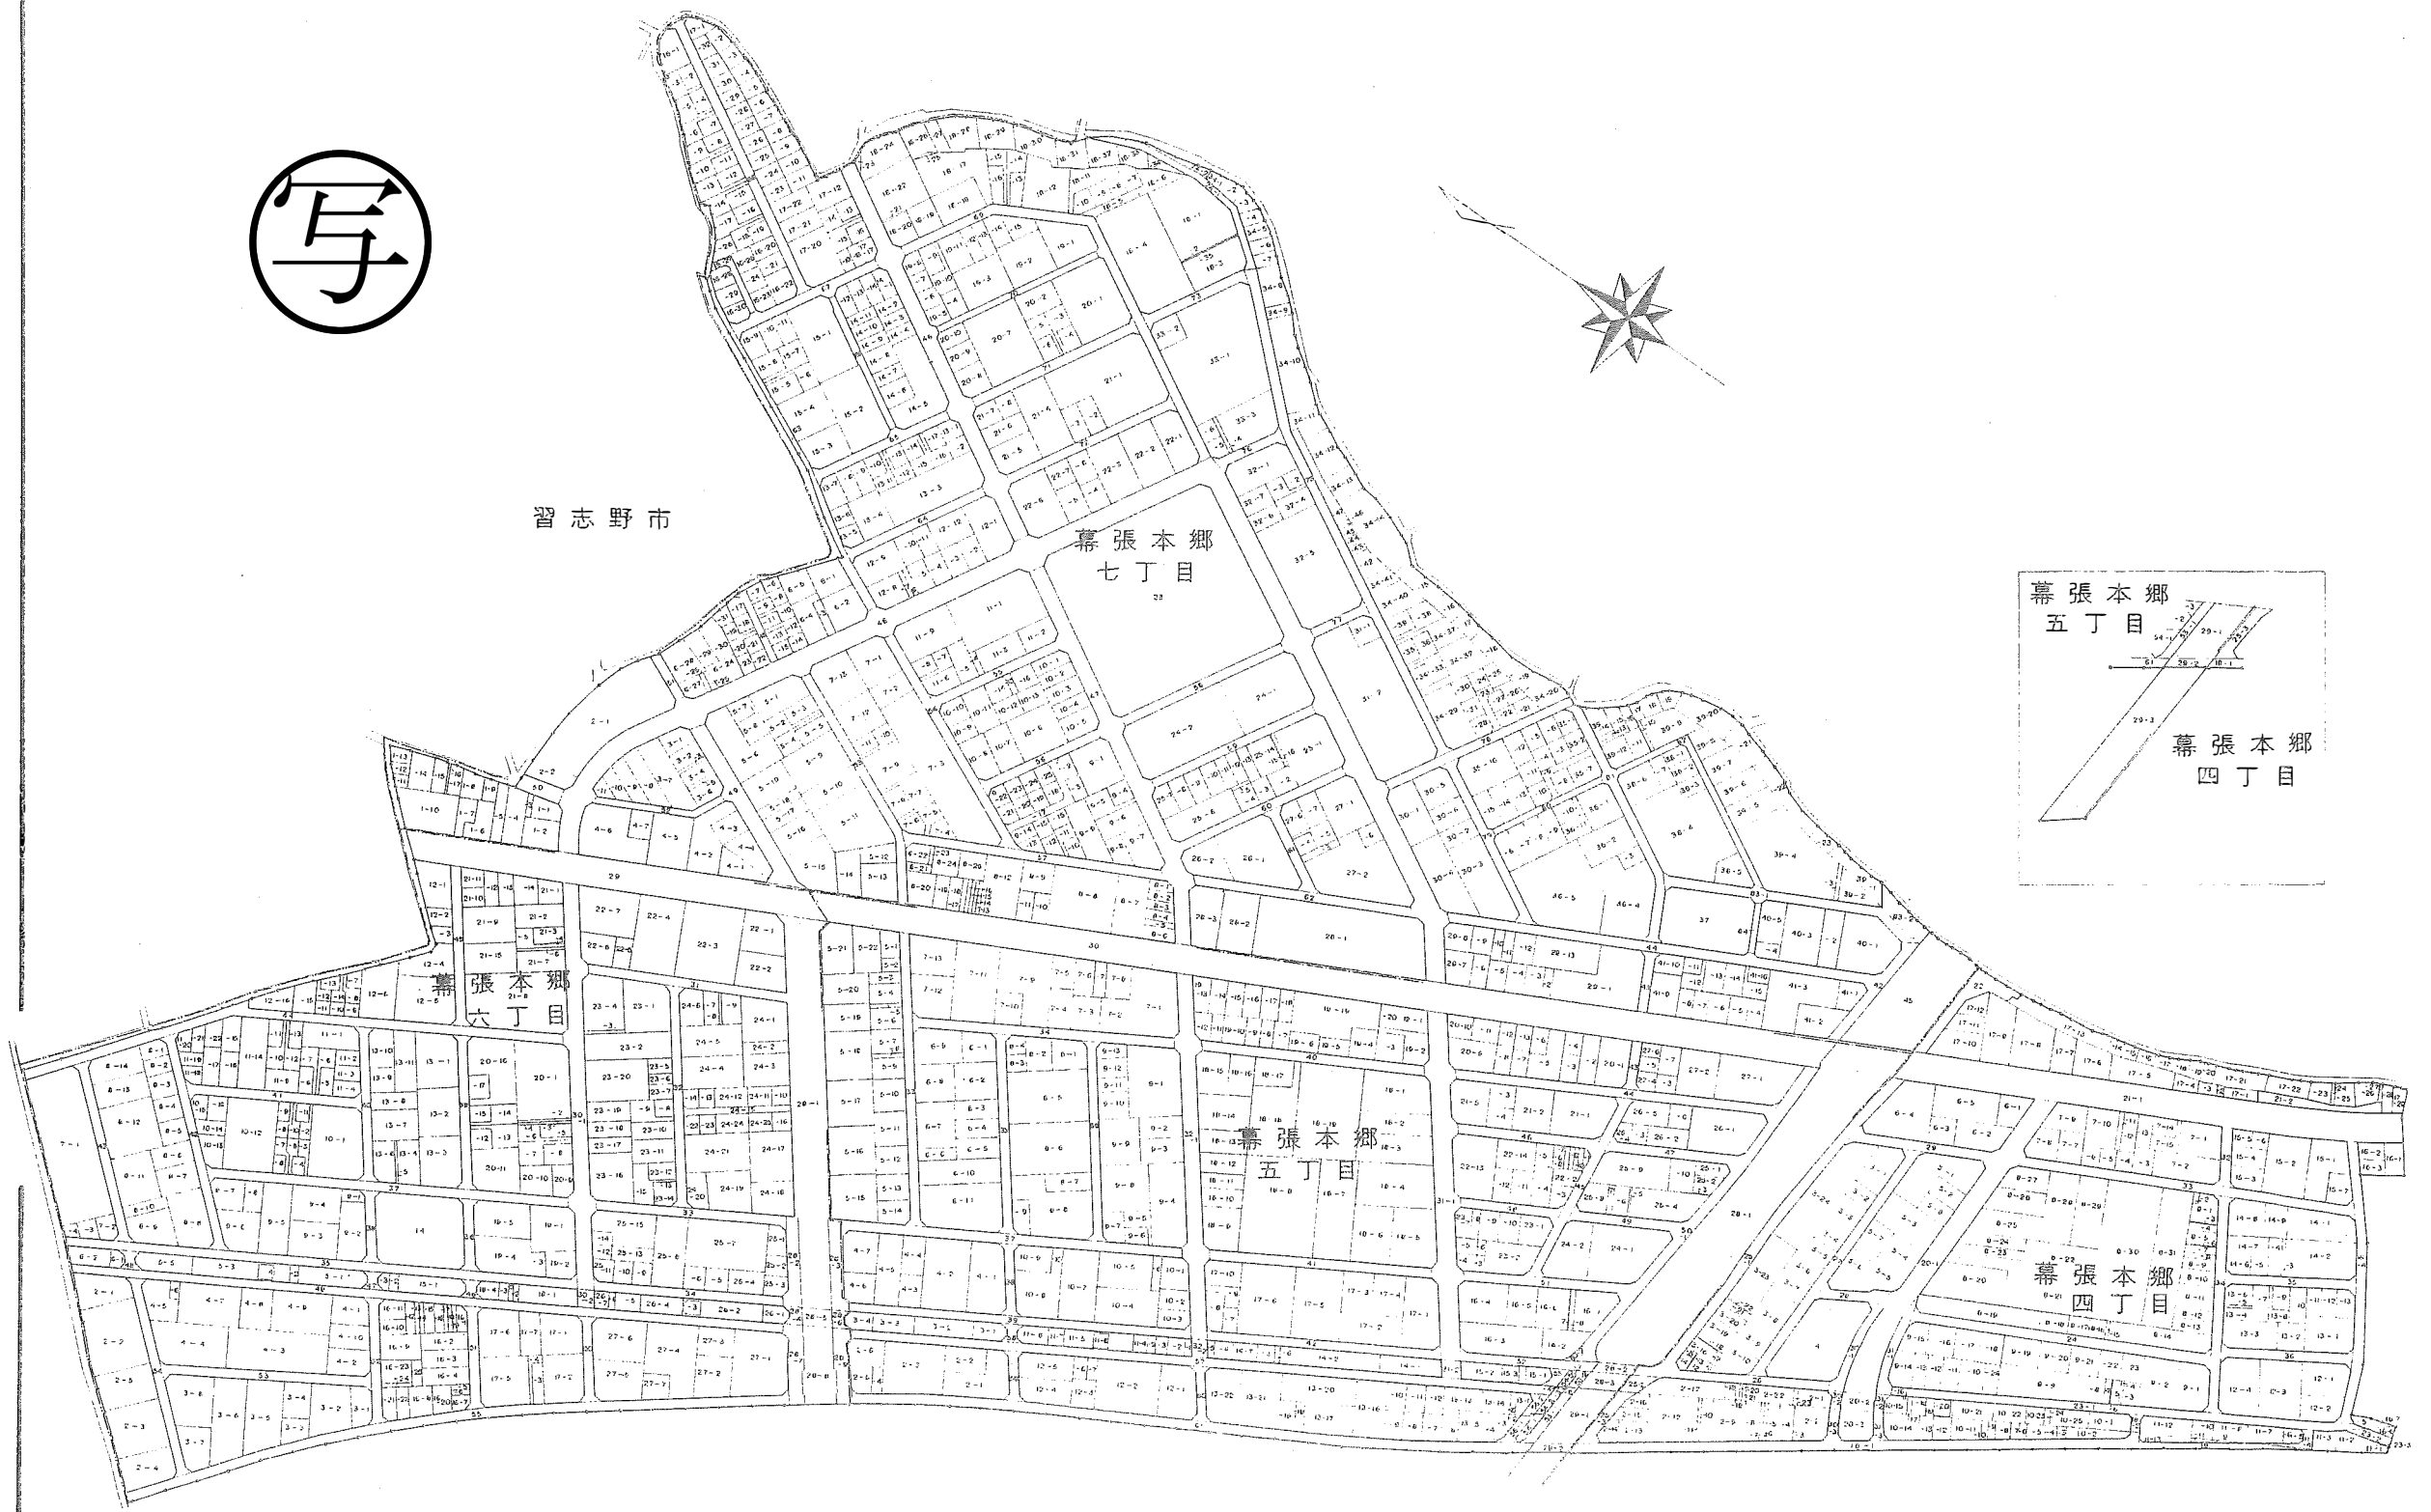
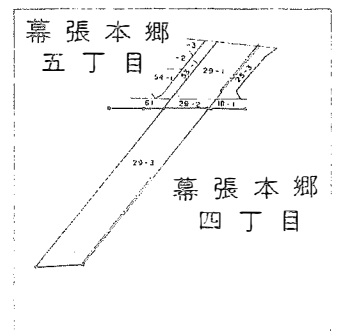


千葉都市計画幕張台土地区画整理事業 (第二工区) 地番図 S=1:4,500

写

習志野市

幕張本郷
七丁目

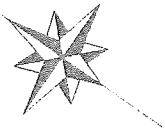

幕張本郷
六丁目

幕張本郷
五丁目

幕張本郷
四丁目