
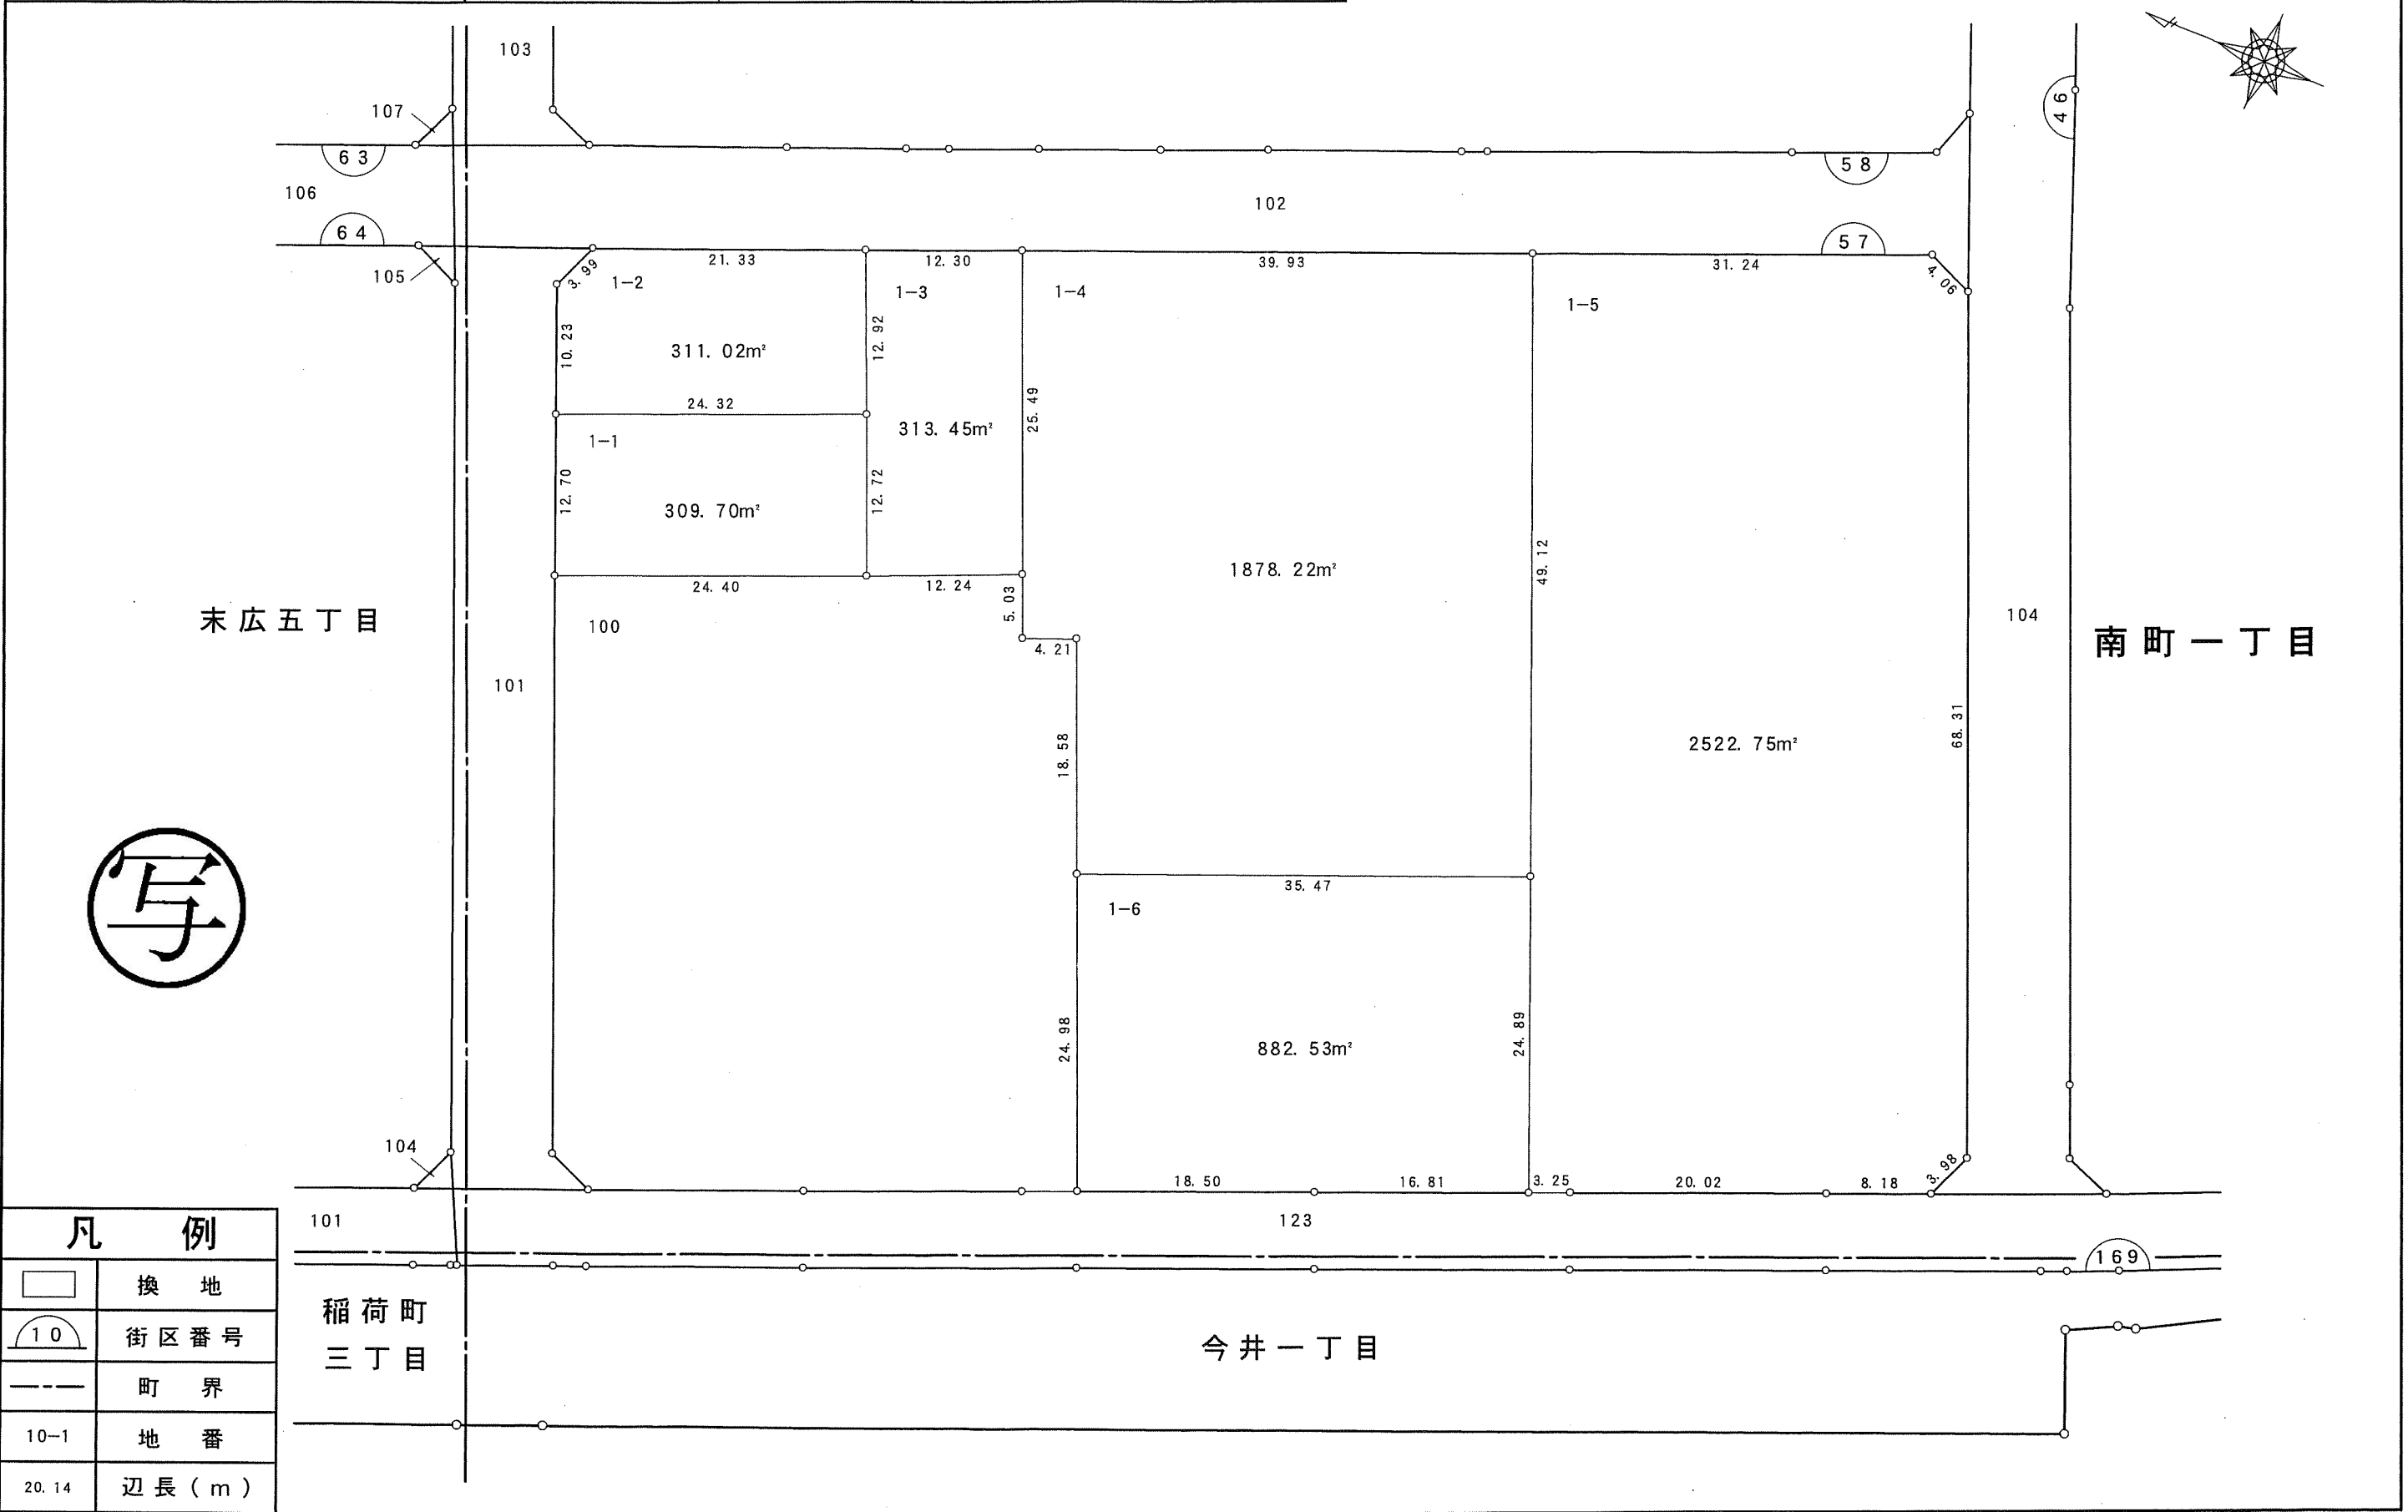


千葉都市計画南部土地区画整理事業（第一工区）換地図

町名	南町一丁目	街区番号	57	縮尺	1:500
----	-------	------	----	----	-------



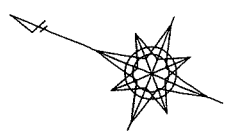


凡例	
	換地
	街区番号
	町界
10-1	地番
20.14	辺長(m)

千葉市


千葉都市計画南部土地区画整理事業（第一工区）換地図

町名	南町一丁目	街区番号	58	縮尺	1:500
----	-------	------	----	----	-------

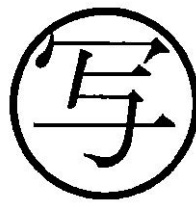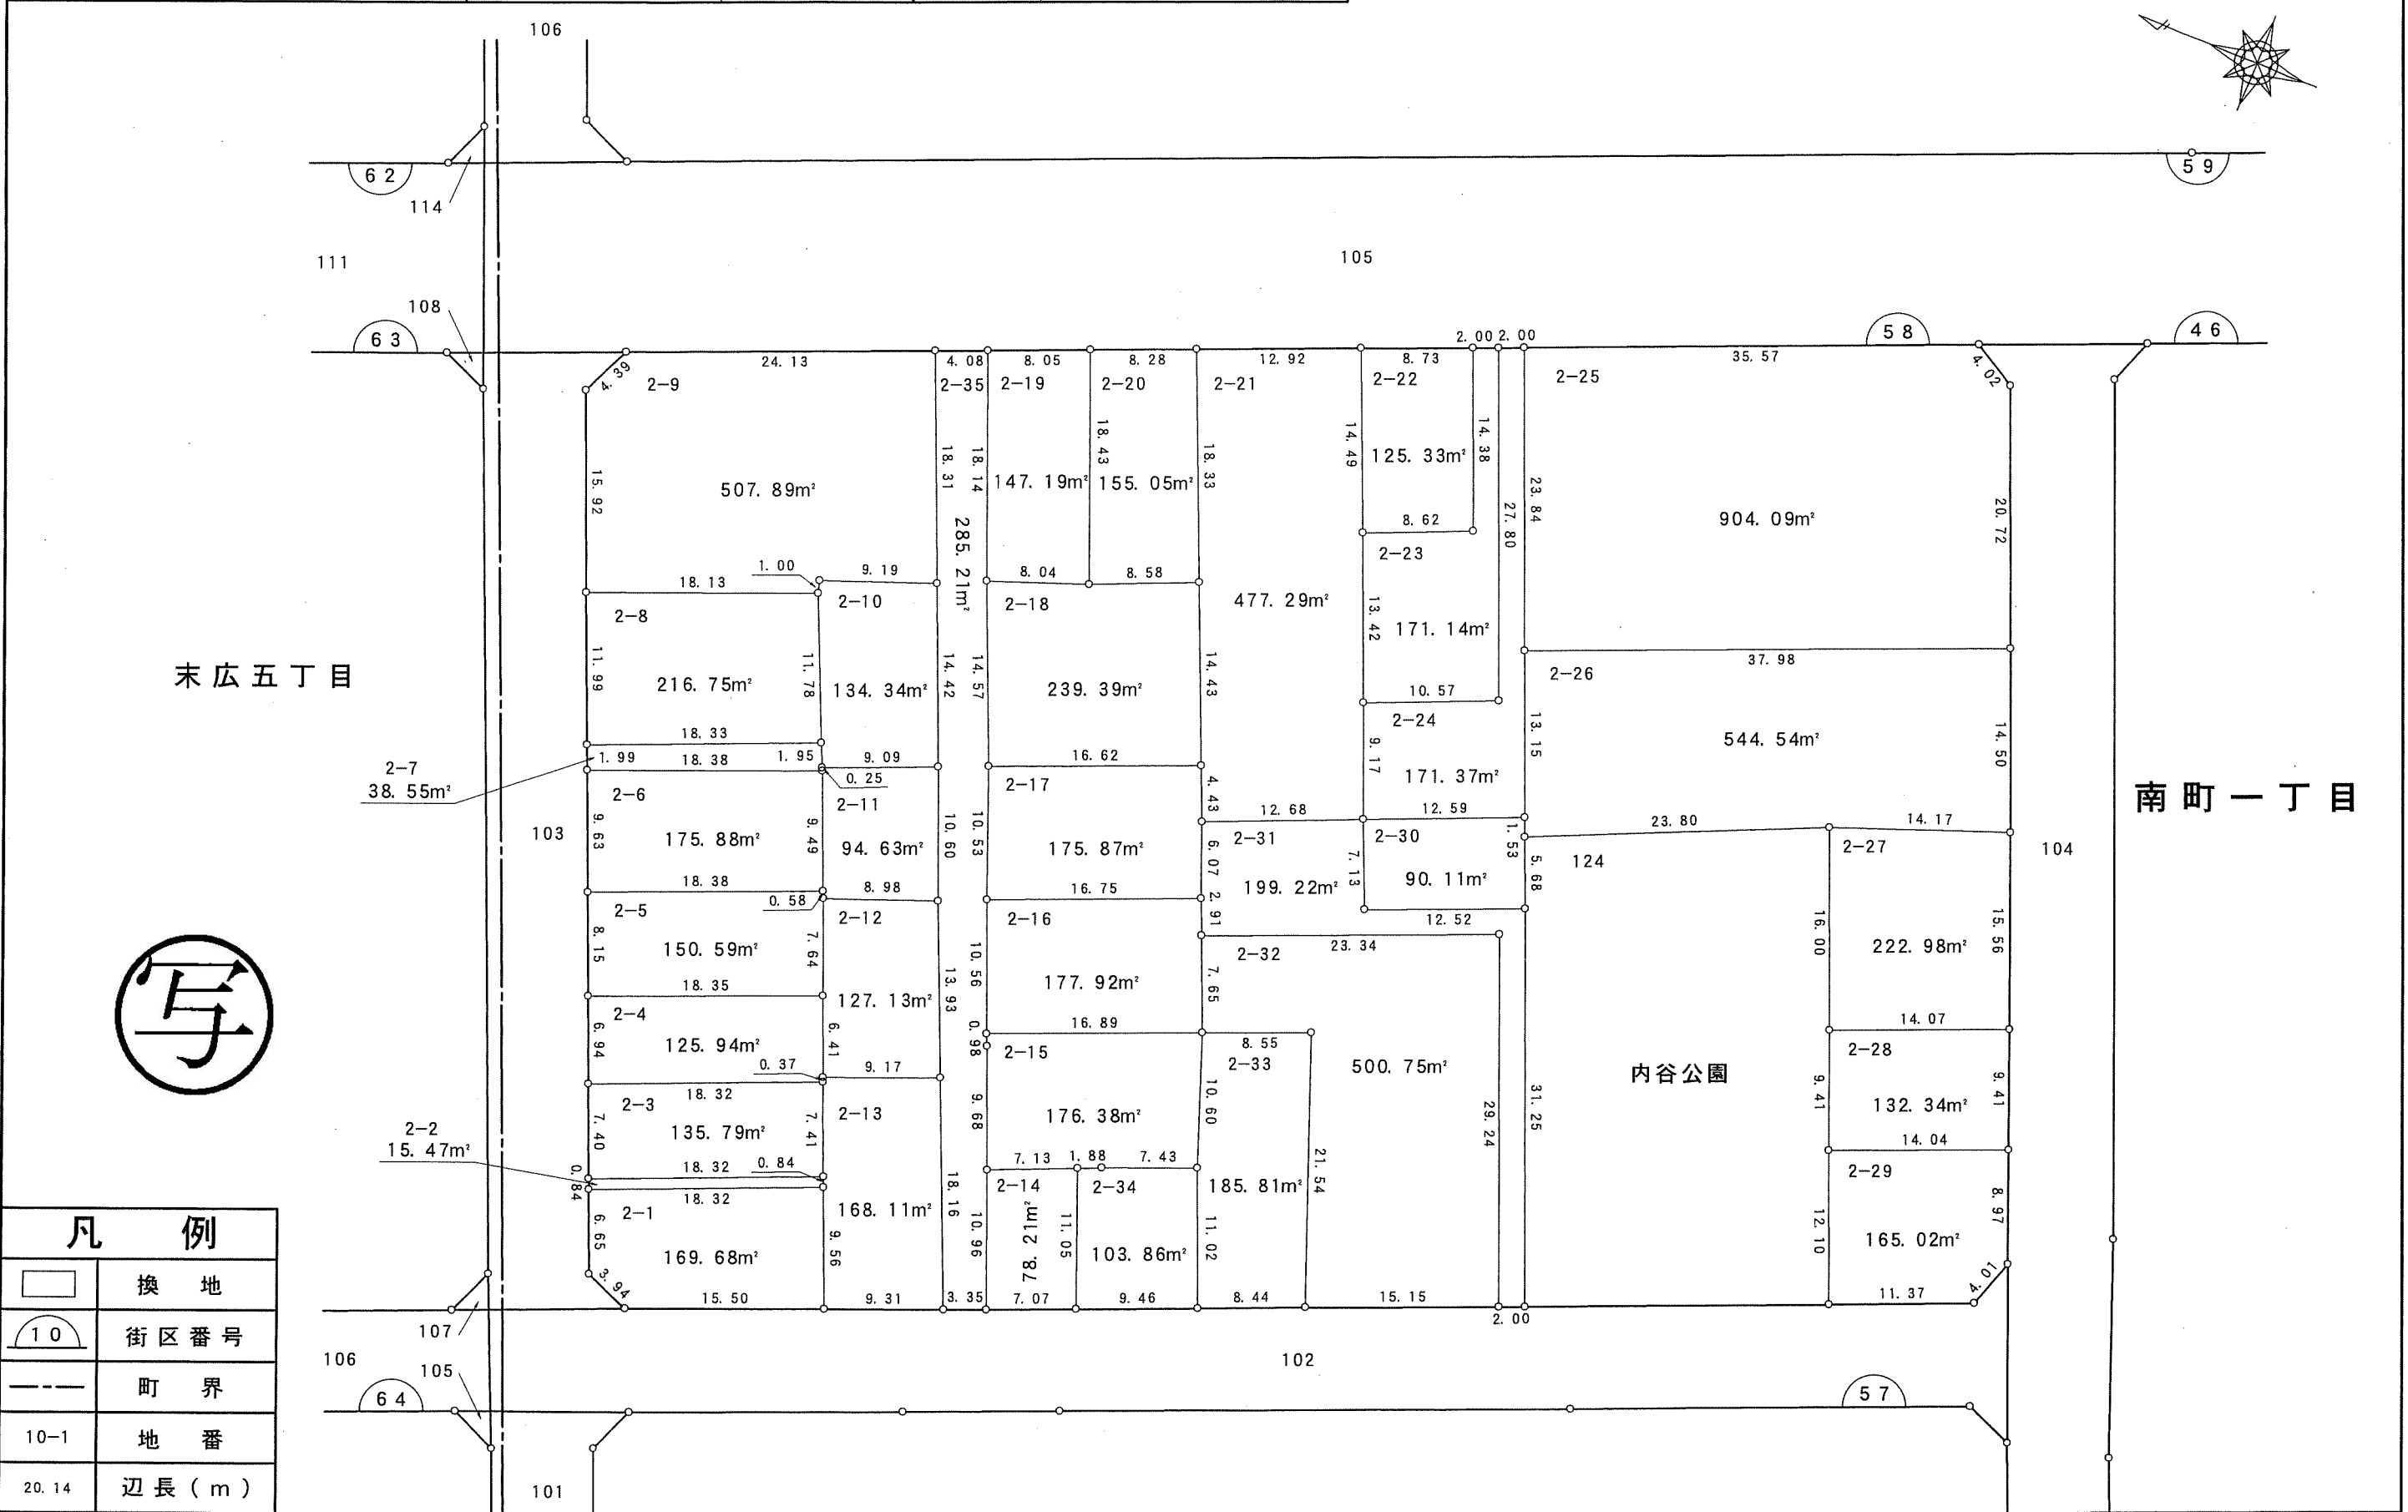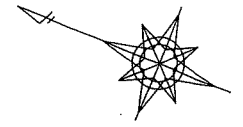

凡例	
	換地
	街区番号
	町界
10-1	地番
20.14	辺長 (m)



千葉都市計画南部土地区画整理事業（第一工区）換地図

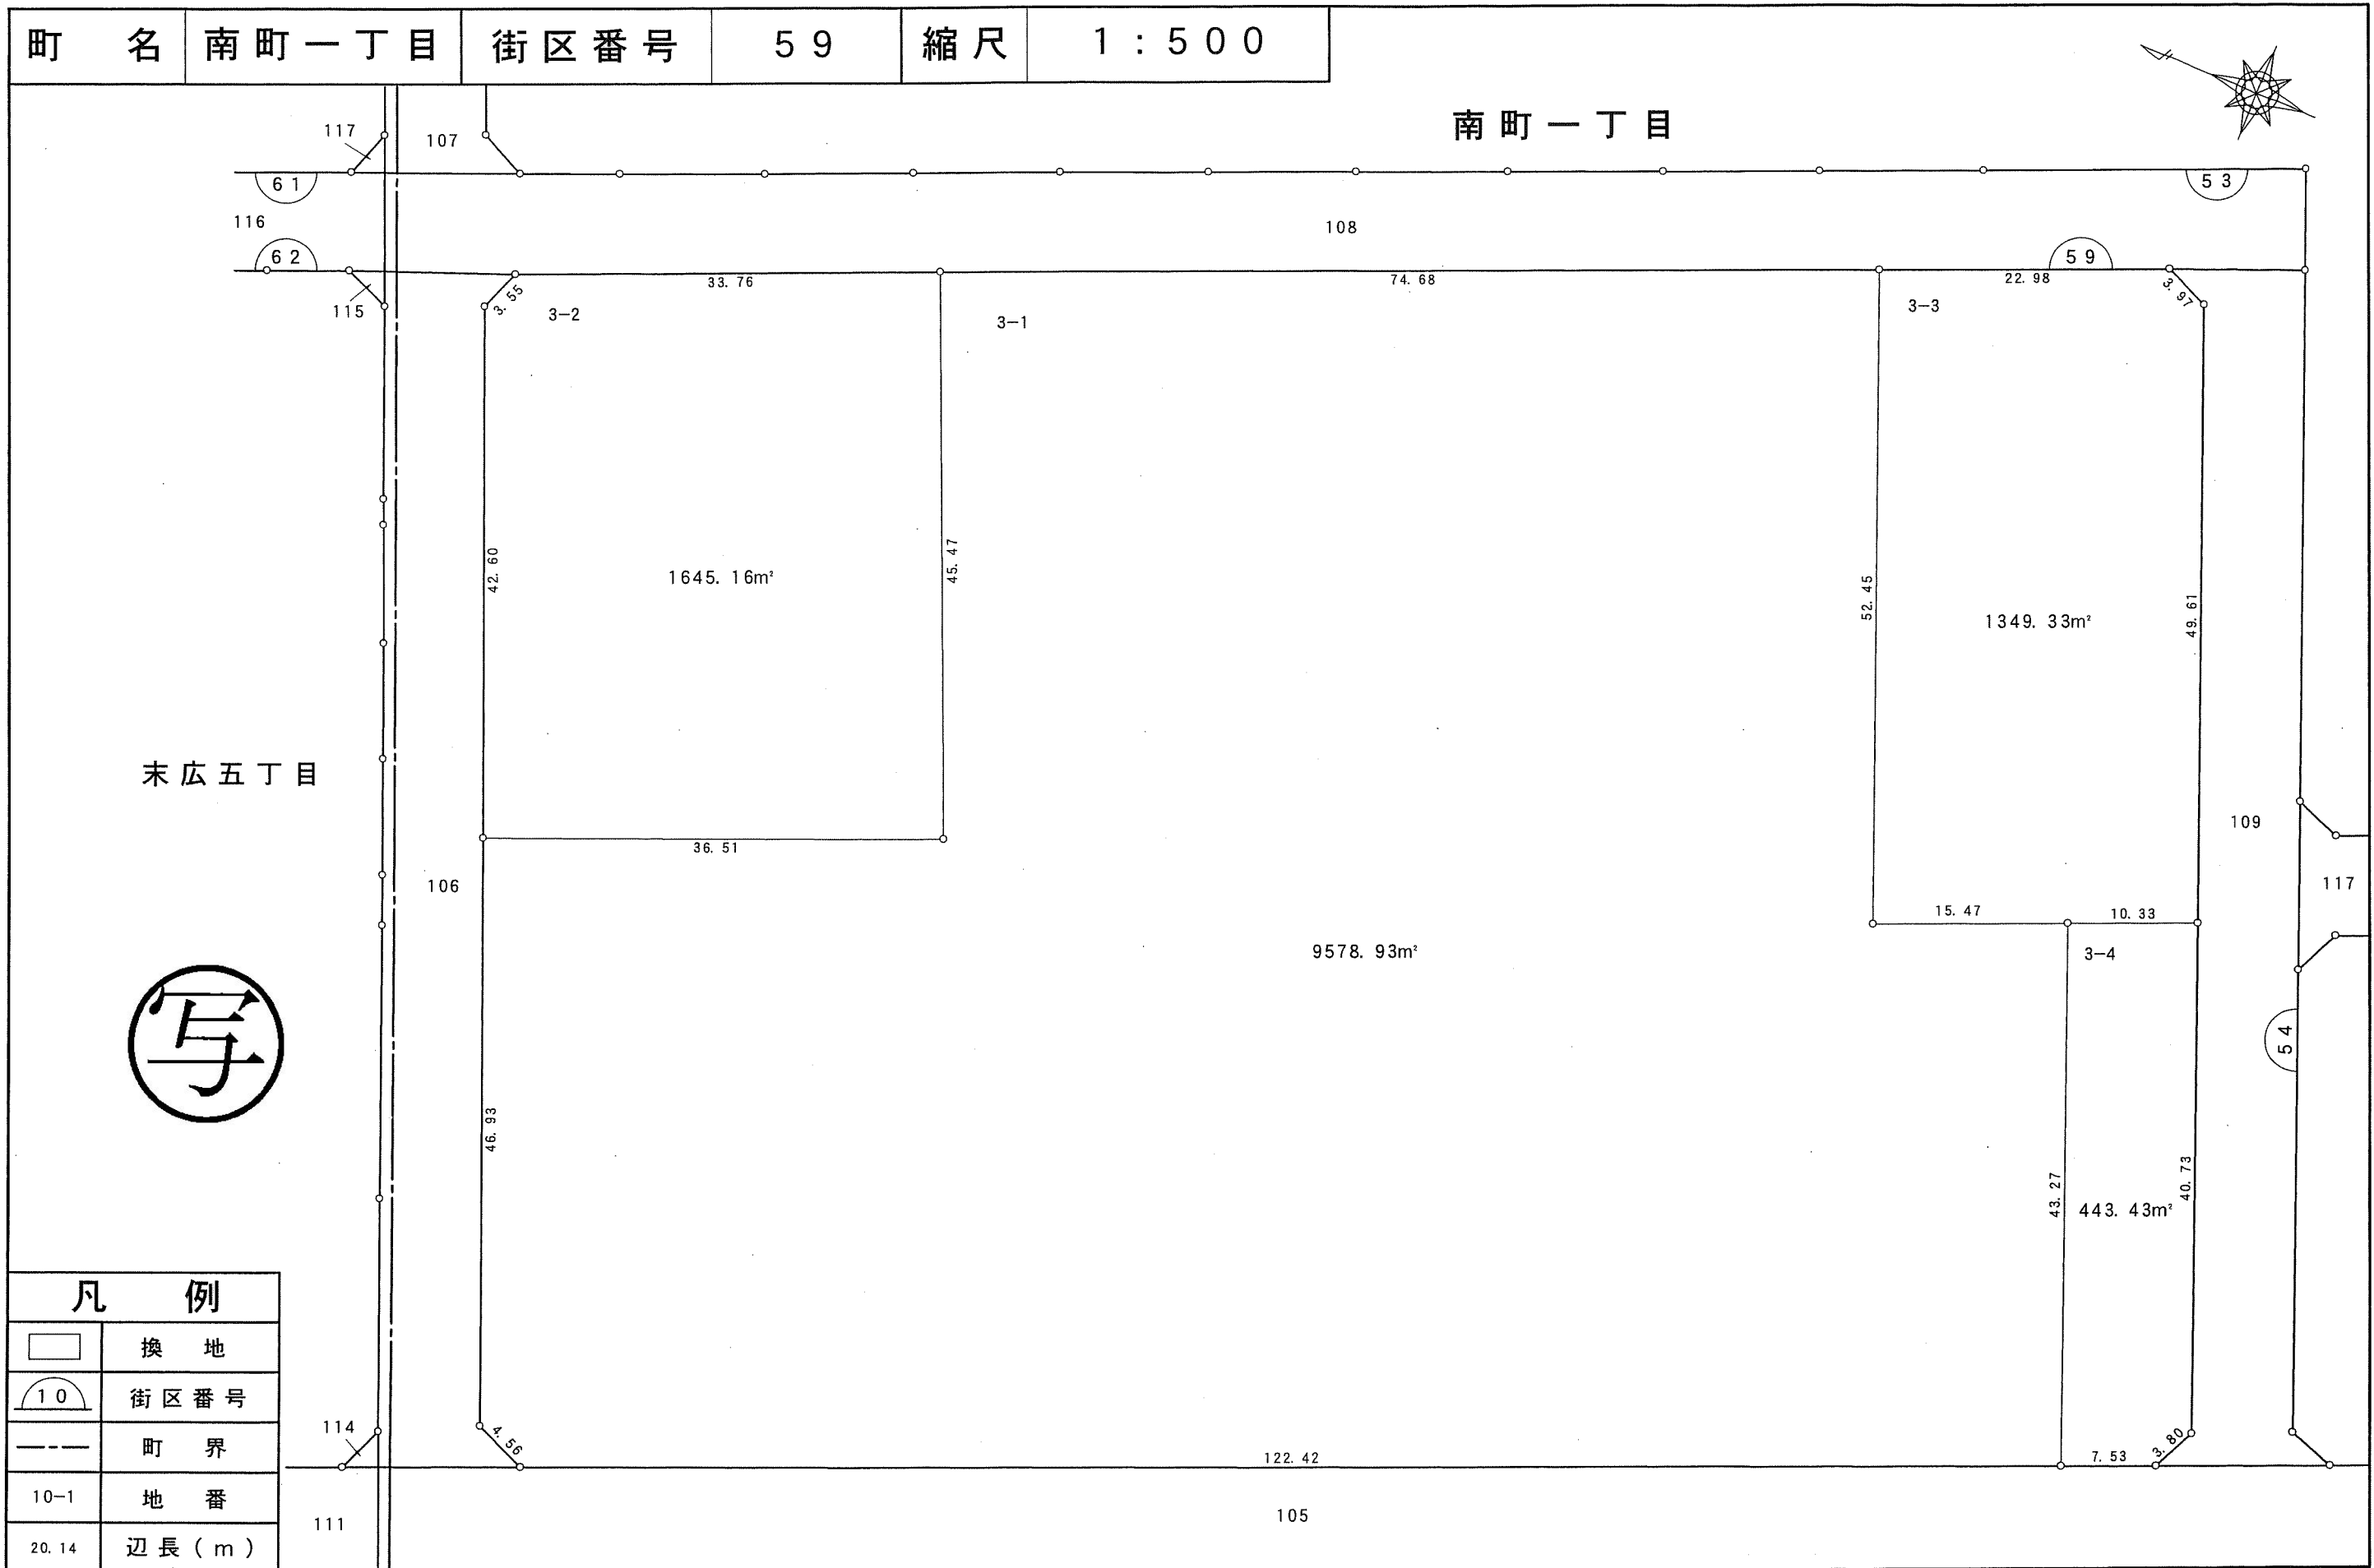


凡 例	
□	換 地
(10)	街区番号
---	町 界
10-1	地 番
20.14	辺長 (m)

千葉都市計画南部土地区画整理事業（第一工区）換地図

町名	南町一丁目	街区番号	53	縮尺	1:1000
----	-------	------	----	----	--------

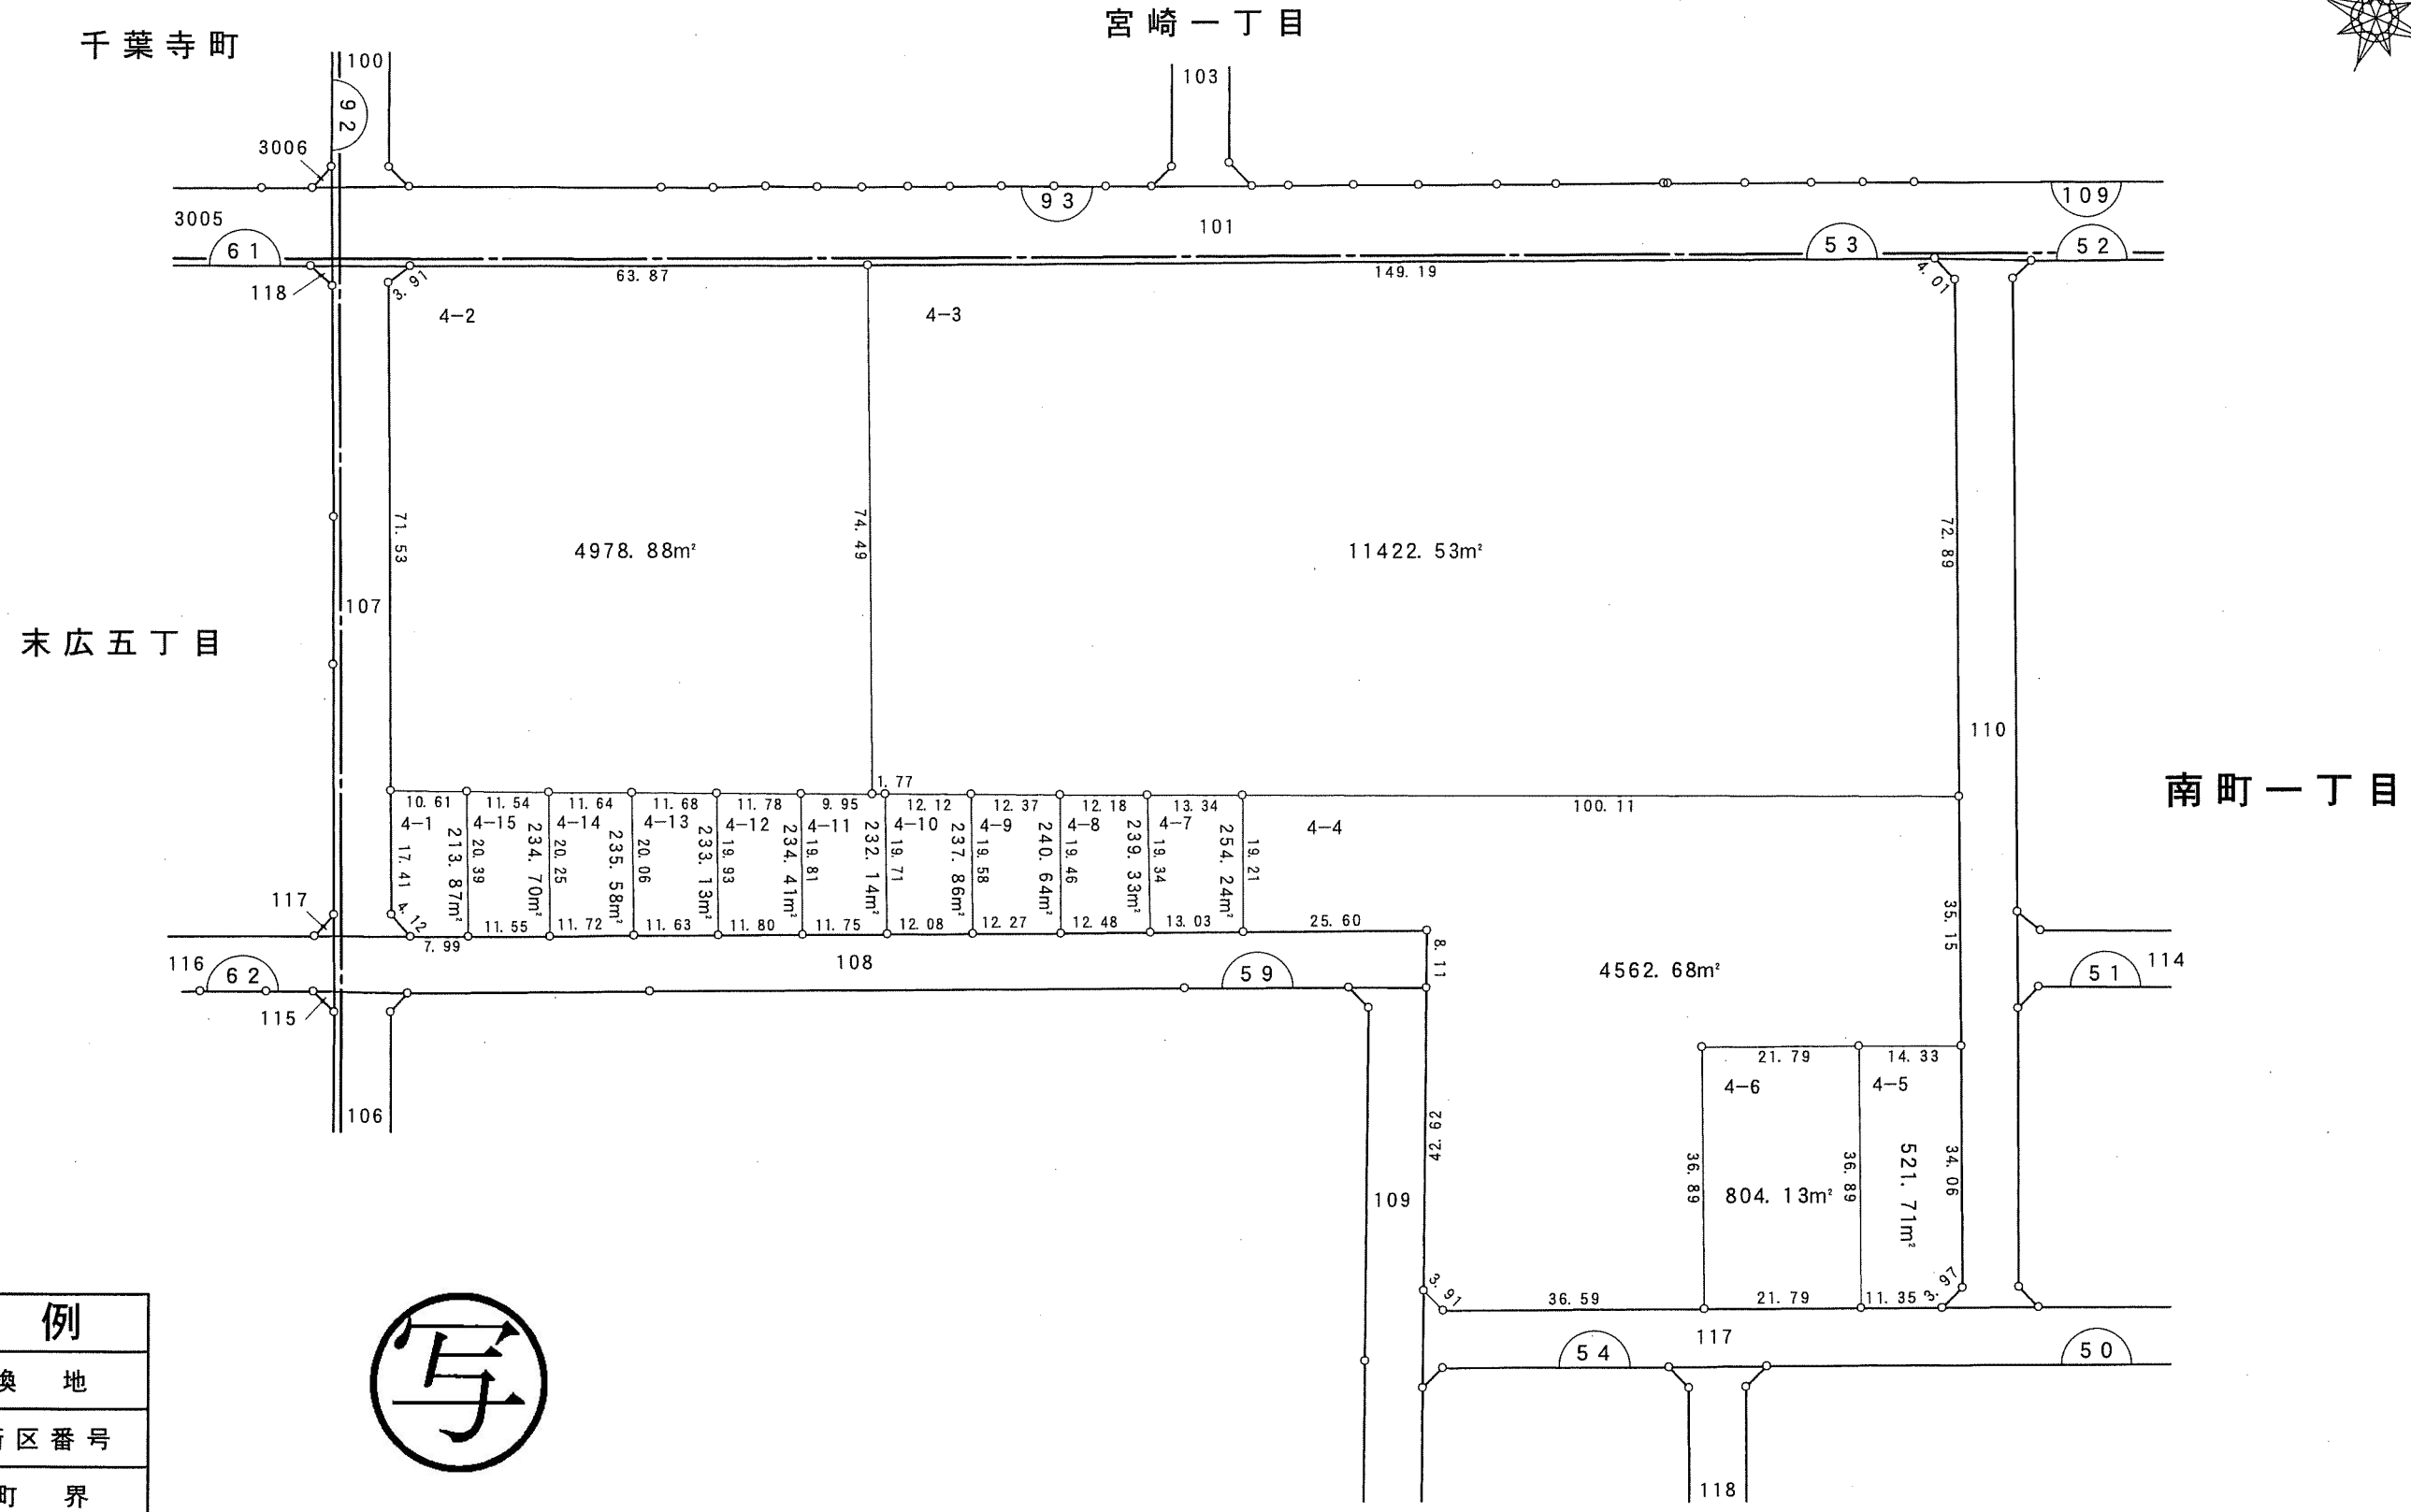
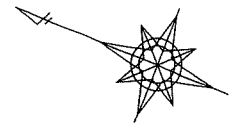


凡例	
	換地
	街区番号
	町界
10-1	地番
20.14	辺長 (m)

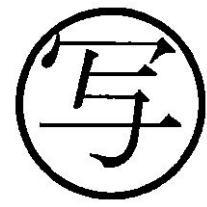

千葉都市計画南部土地区画整理事業（第一工区）換地図

町名	南町一丁目	街区番号	54	縮尺	1:500
----	-------	------	----	----	-------


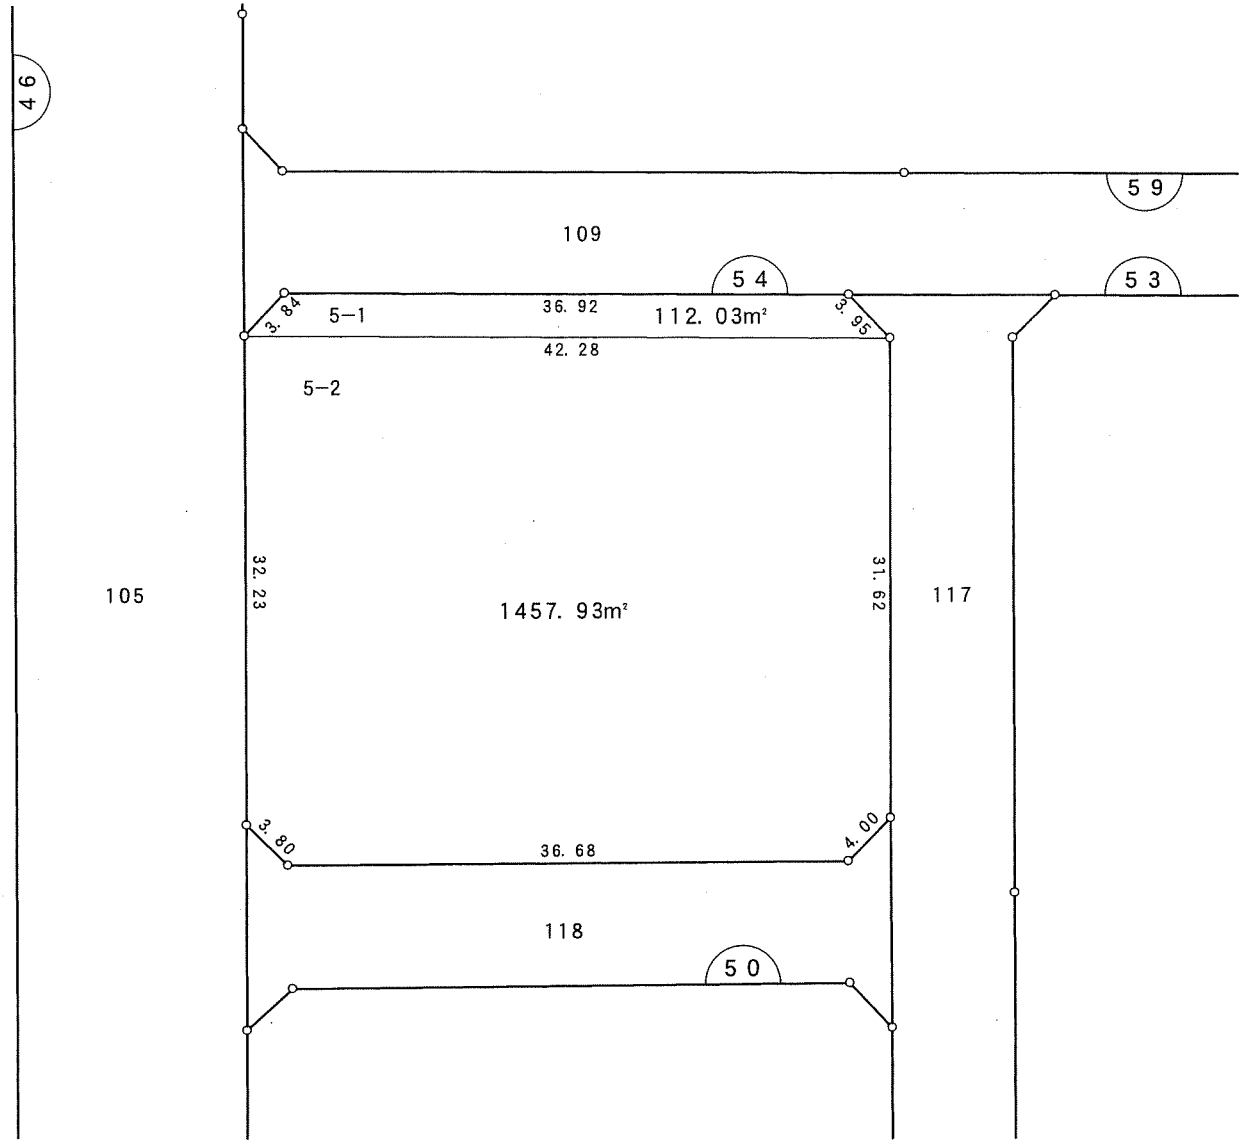
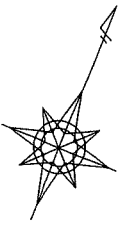


写

凡例	
	換地
	街区番号
	町界
10-1	地番
20.14	辺長(m)

千葉都市計画南部土地区画整理事業（第一工区）換地図


町名	南町一丁目	街区番号	50	縮尺	1:500
----	-------	------	----	----	-------

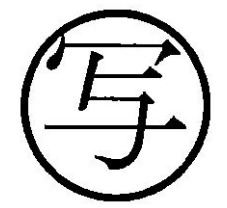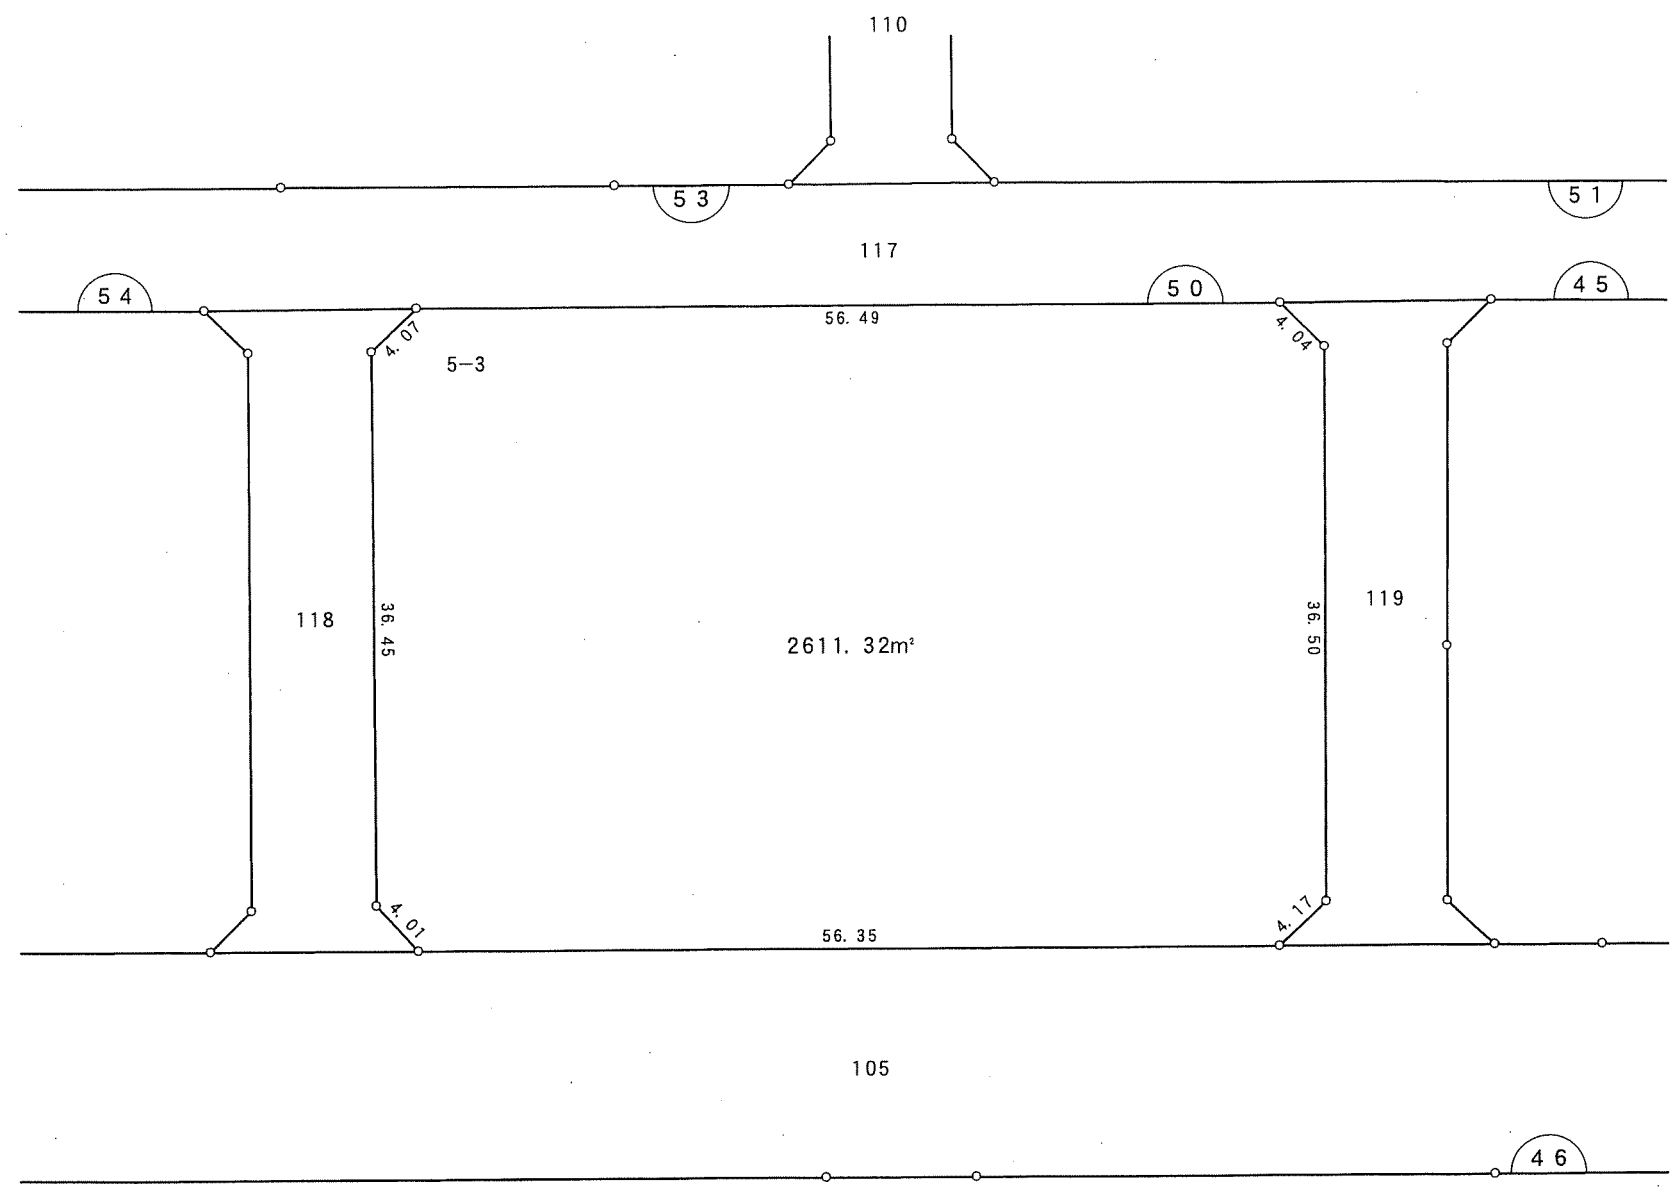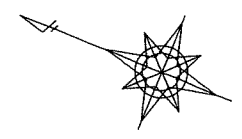

凡例	
	換地
	街区番号
	町界
10-1	地番
20.14	辺長 (m)

千葉都市計画南部土地区画整理事業（第一工区）換地図


町名	南町一丁目	街区番号	46 (1/3)	縮尺	1:1000
----	-------	------	----------	----	--------

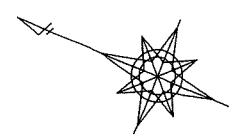


南町一丁目

南町二丁目

今井一丁目

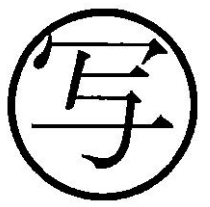


凡例	
	換地
	街区番号
	町界
10-1	地番
20.14	辺長 (m)

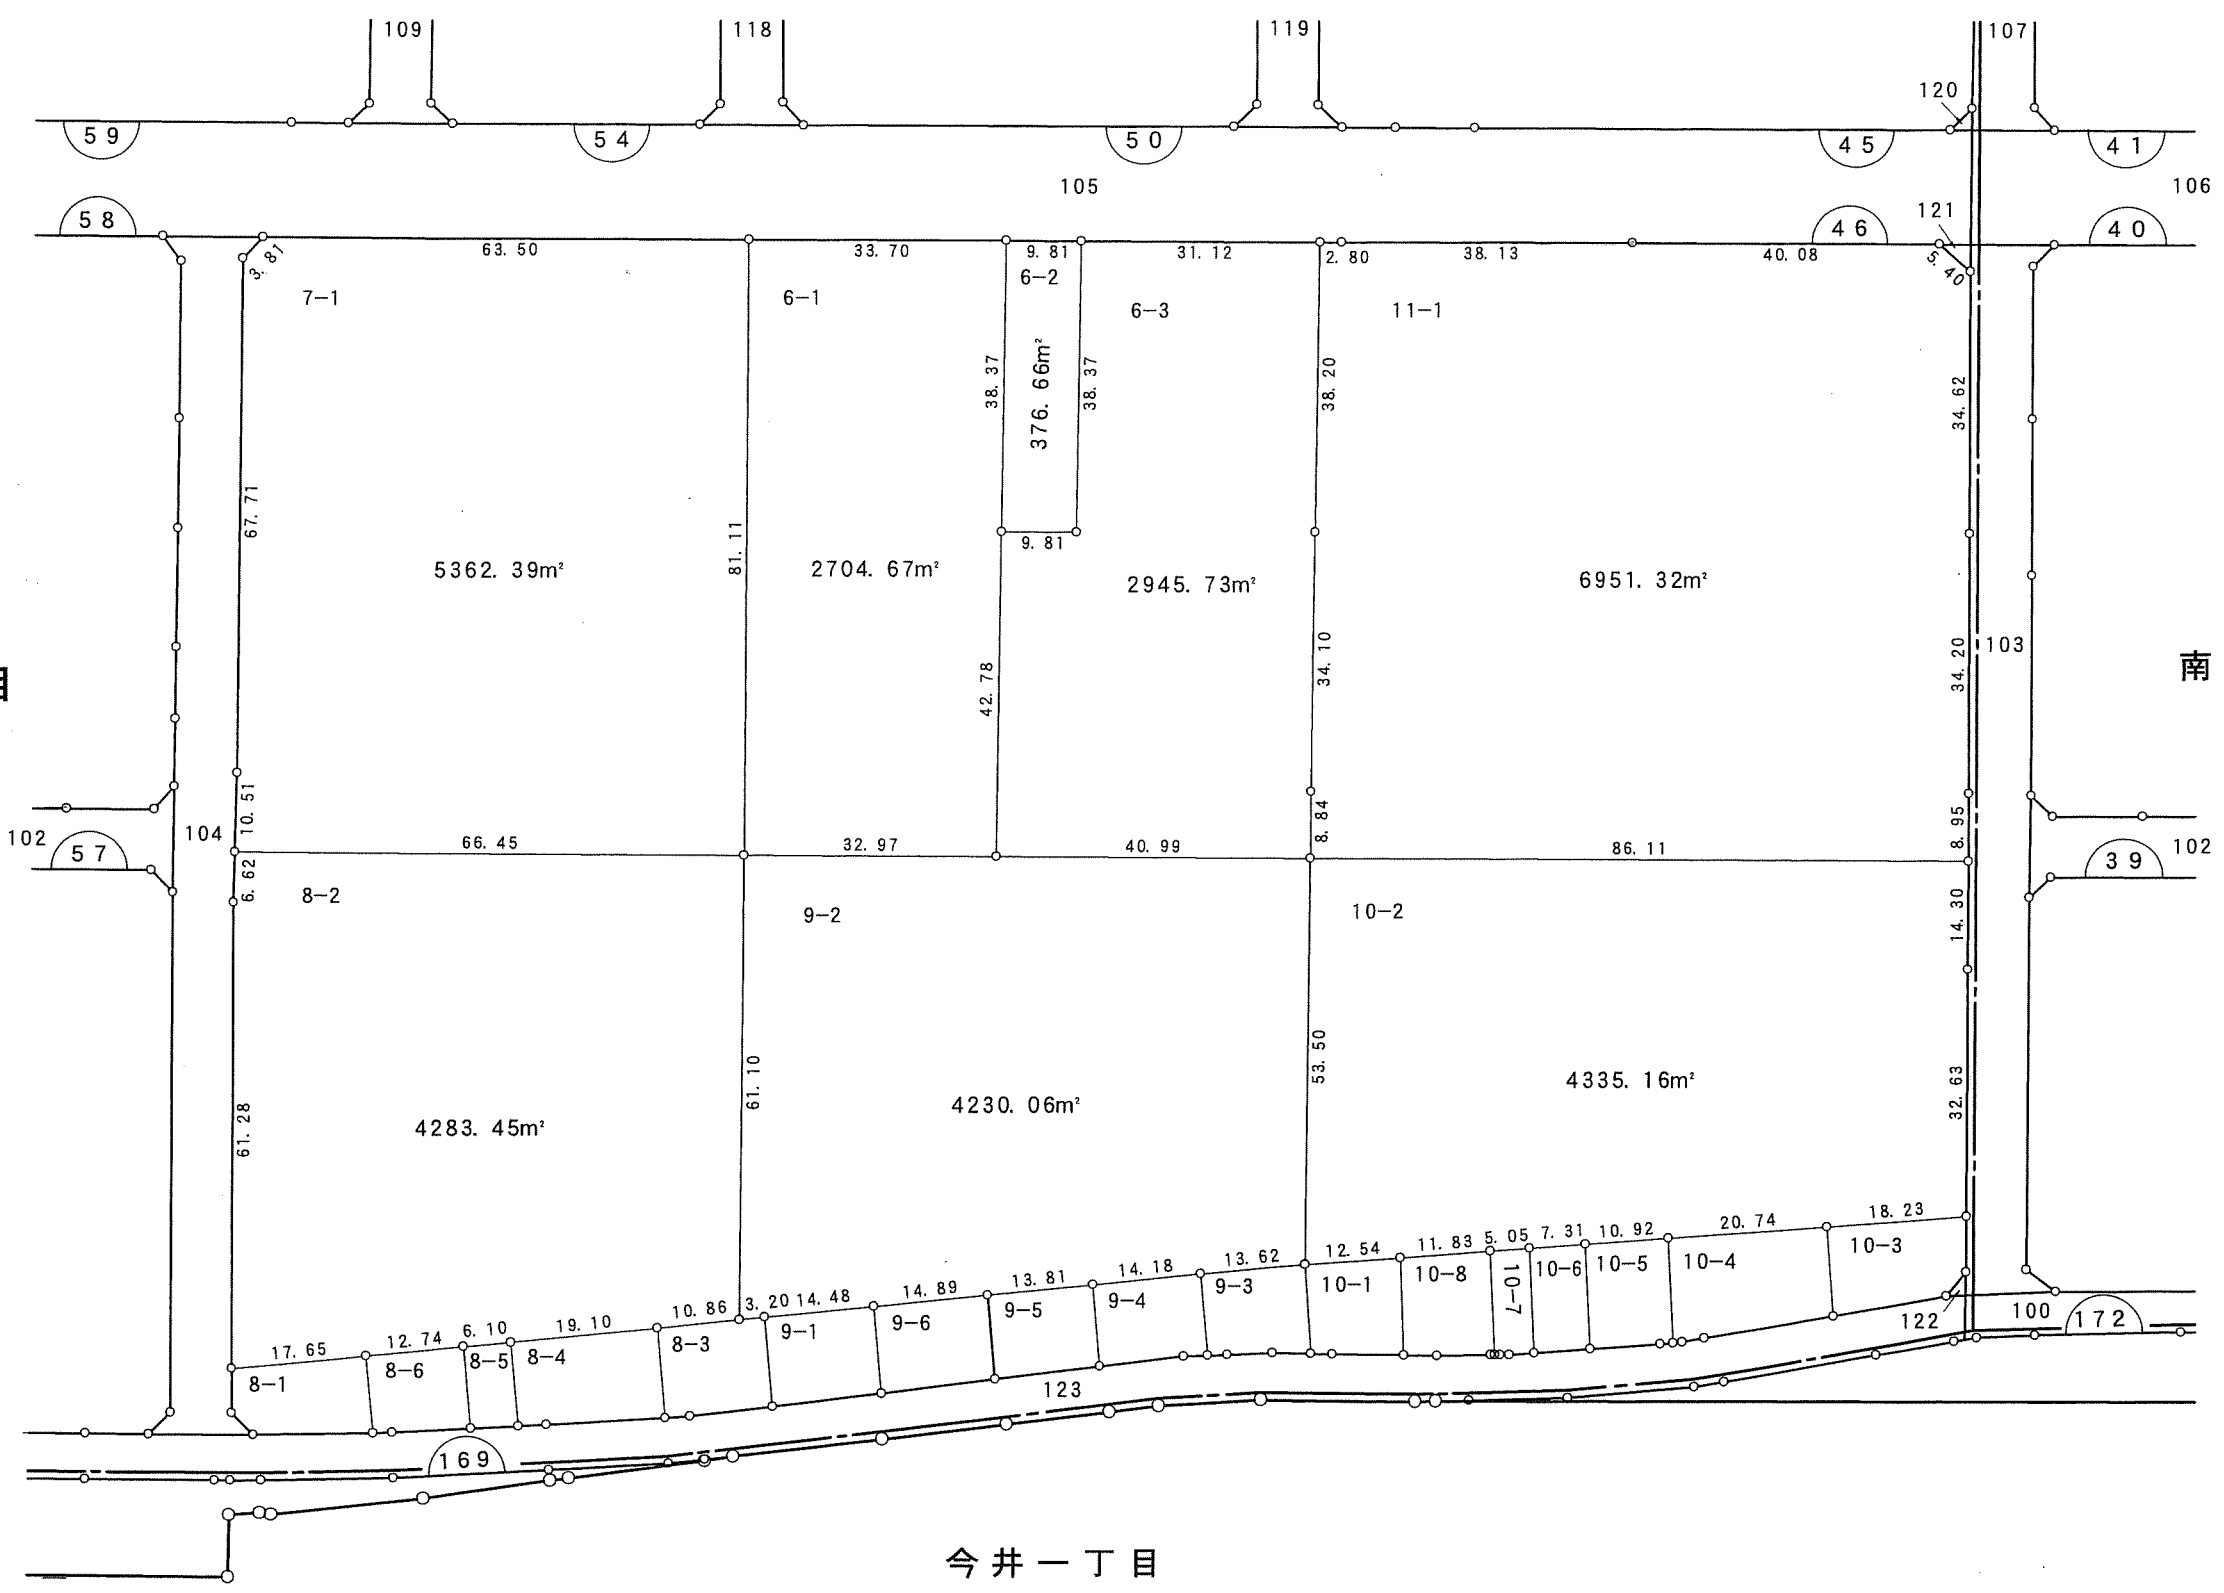


千葉都市計画南部土地区画整理事業（第一工区）換地図


町名	南町一丁目	街区番号	46 (2/3)	縮尺	1:500
----	-------	------	----------	----	-------

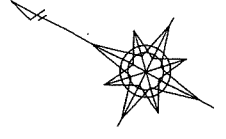

南町一丁目

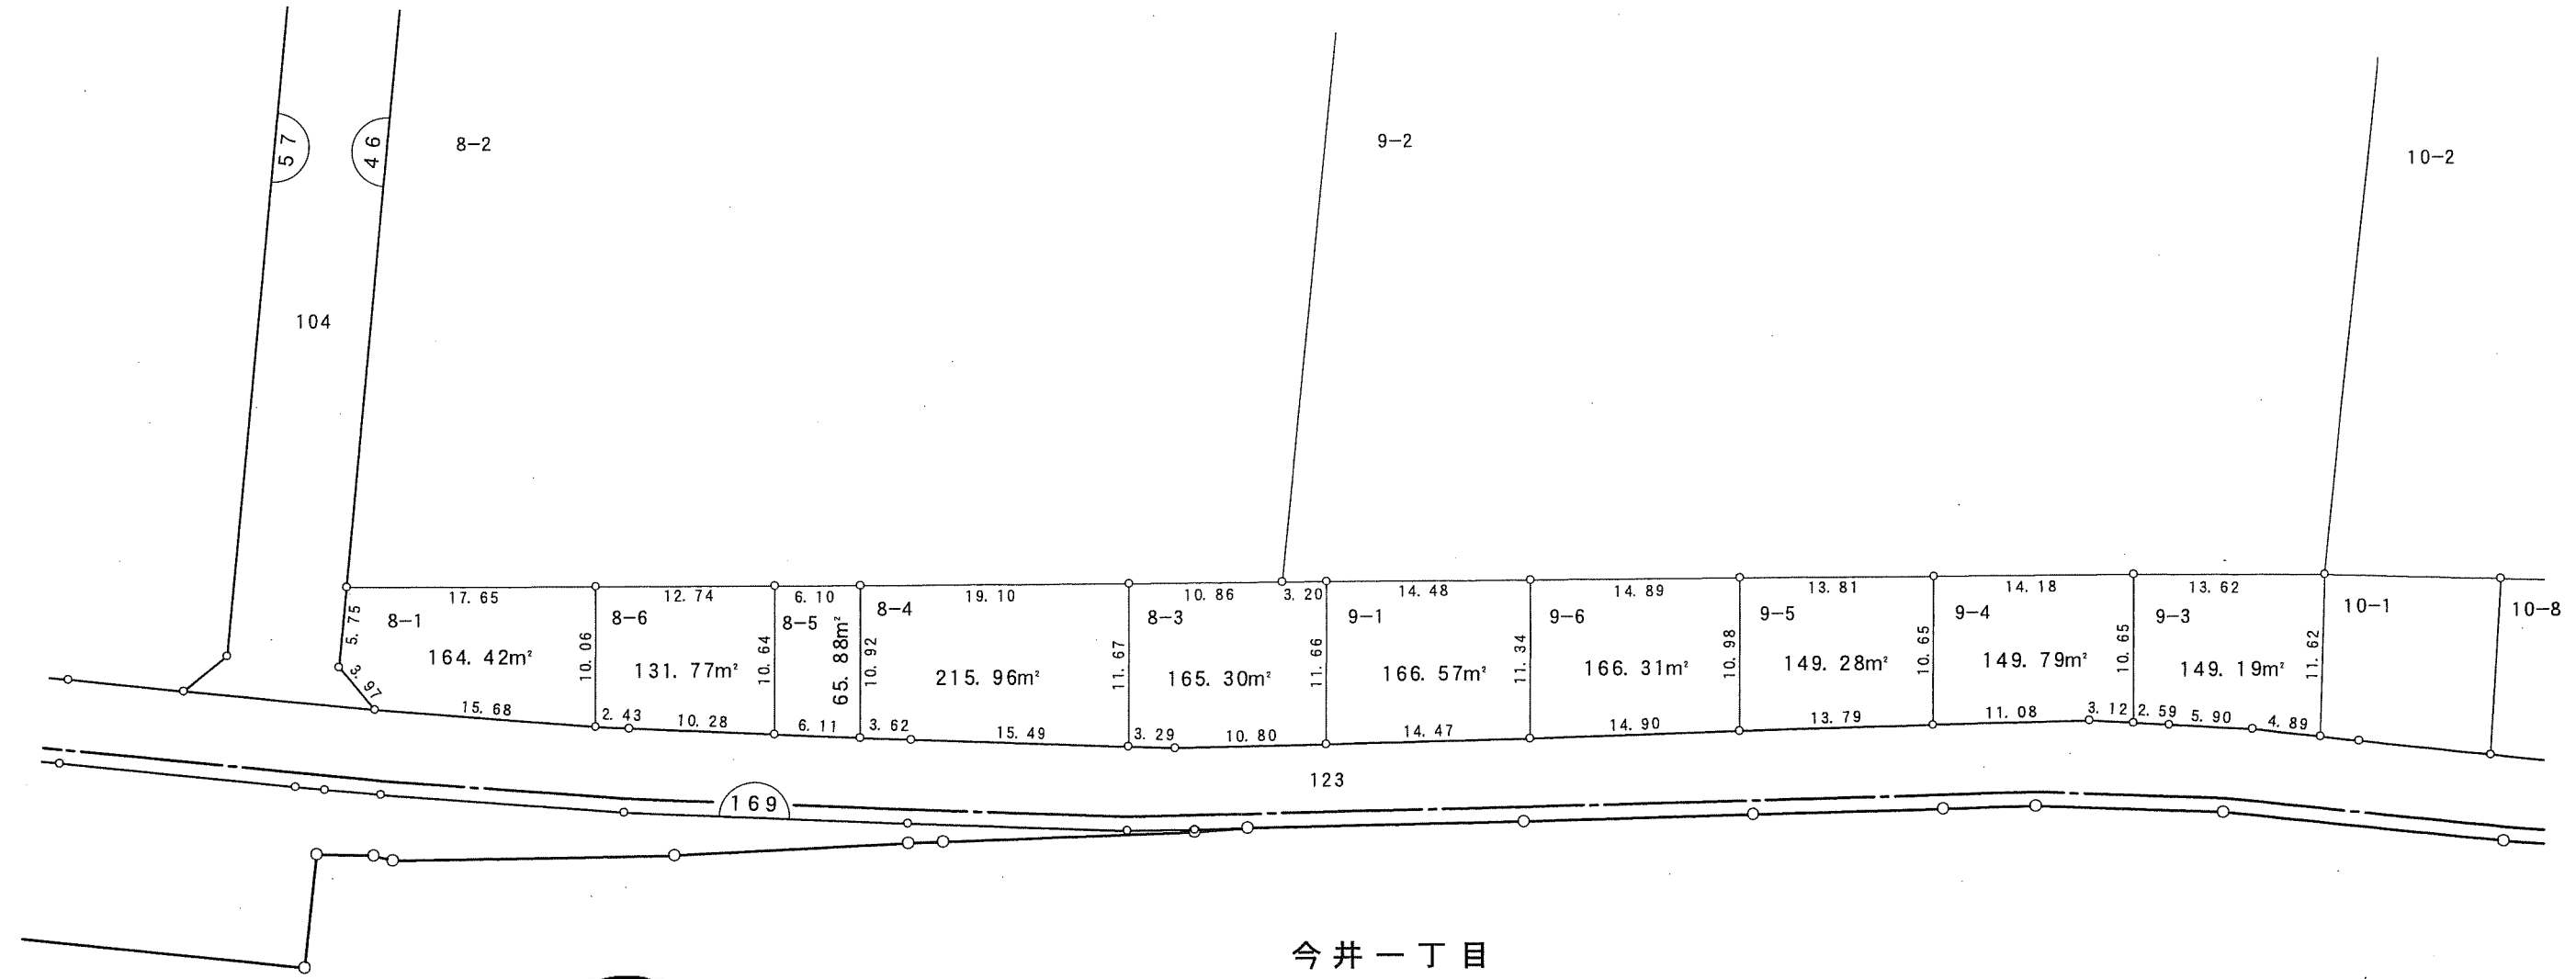


今井一丁目

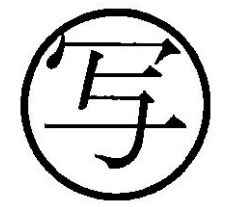


凡例	
	換地
	街区番号
	町界
10-1	地番
20.14	辺長 (m)

千葉都市計画南部土地区画整理事業（第一工区）換地図

町名	南町一丁目	街区番号	46 (3/3)	縮尺	1:500
----	-------	------	----------	----	-------

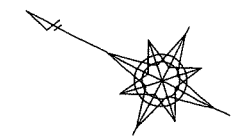


南町一丁目

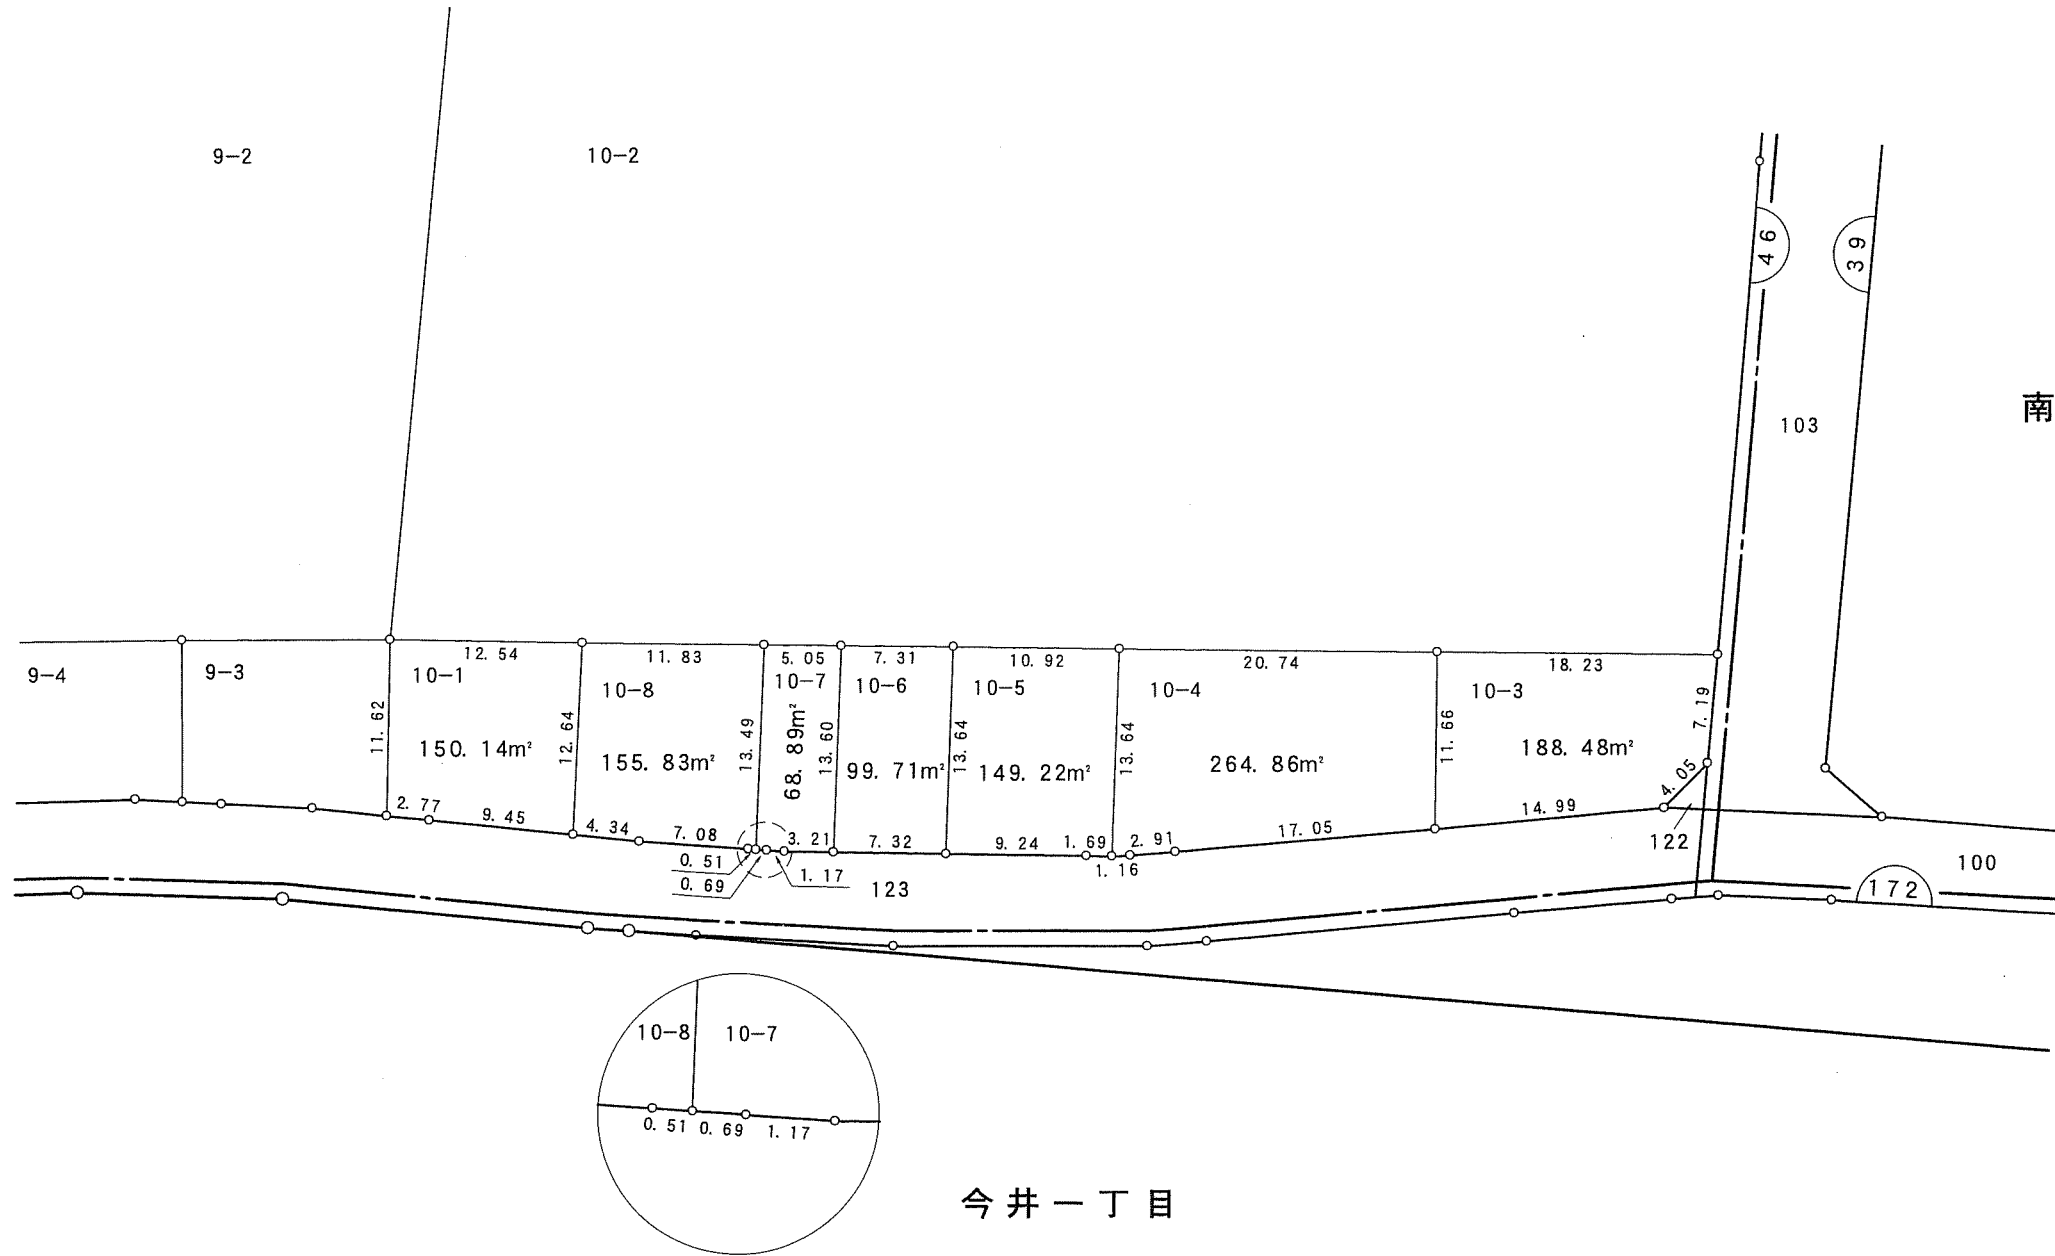

南町二丁目



今井一丁目

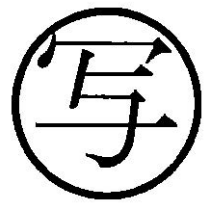

凡例	
	換地
	街区番号
	町界
10-1	地番
20.14	辺長 (m)

千葉都市計画南部土地区画整理事業（第一工区）換地図



町名	南町一丁目	街区番号	45	縮尺	1:500
----	-------	------	----	----	-------

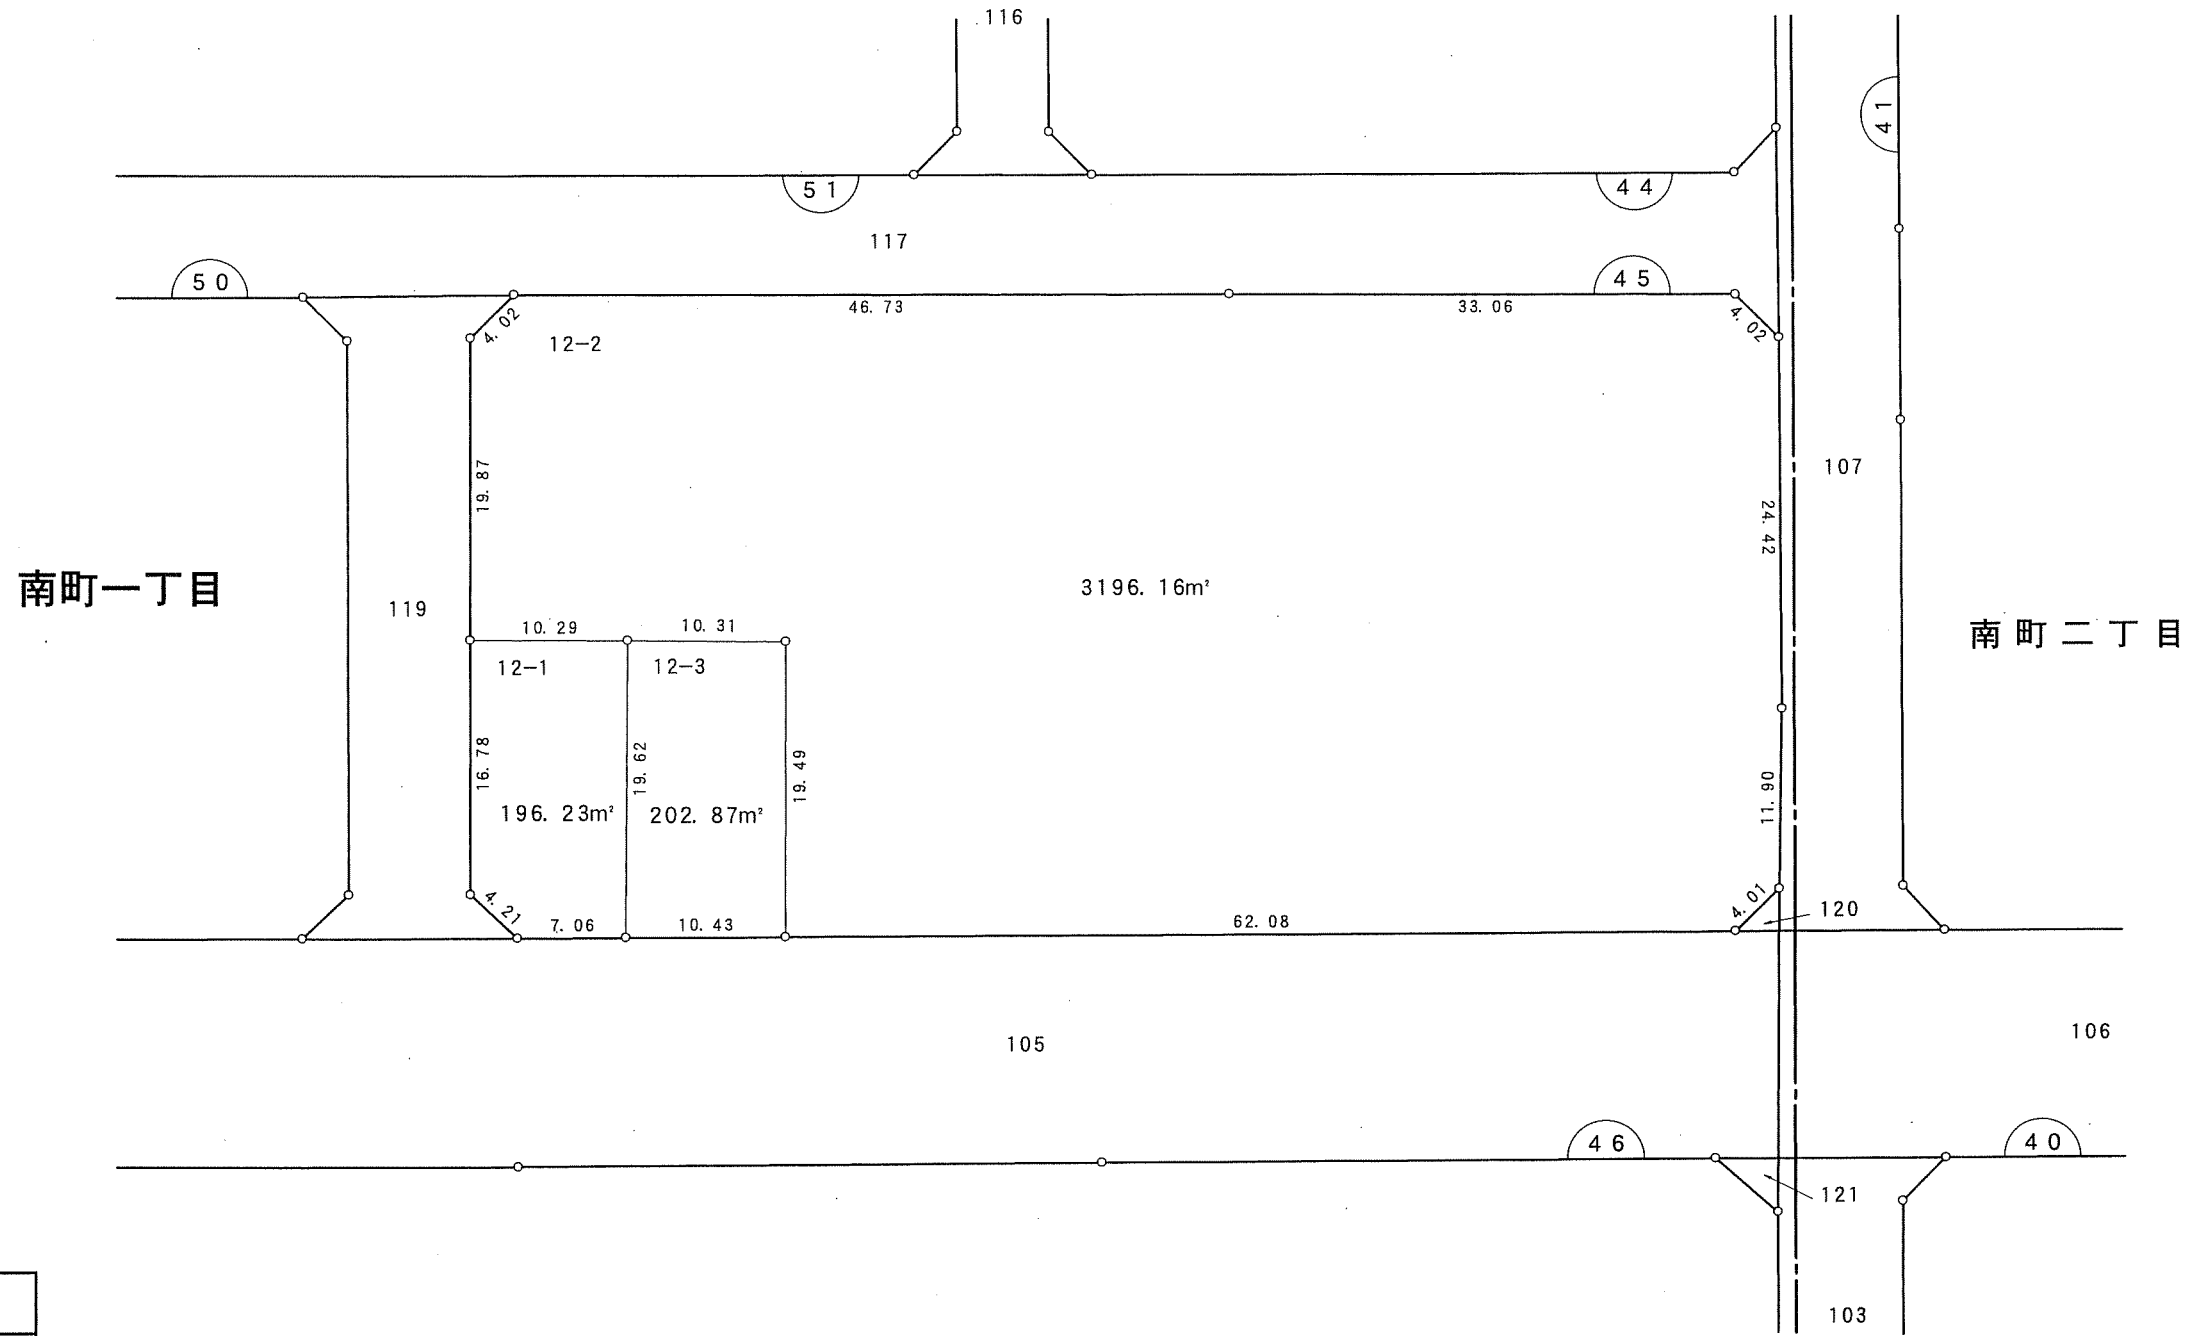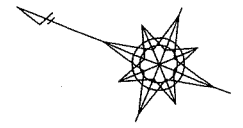

凡 例	
□	換 地
10	街区番号
---	町 界
10-1	地 番
20.14	辺長 (m)

千葉都市計画南部土地区画整理事業（第一工区）換地図

町名	南町一丁目	街区番号	51	縮尺	1:500
----	-------	------	----	----	-------

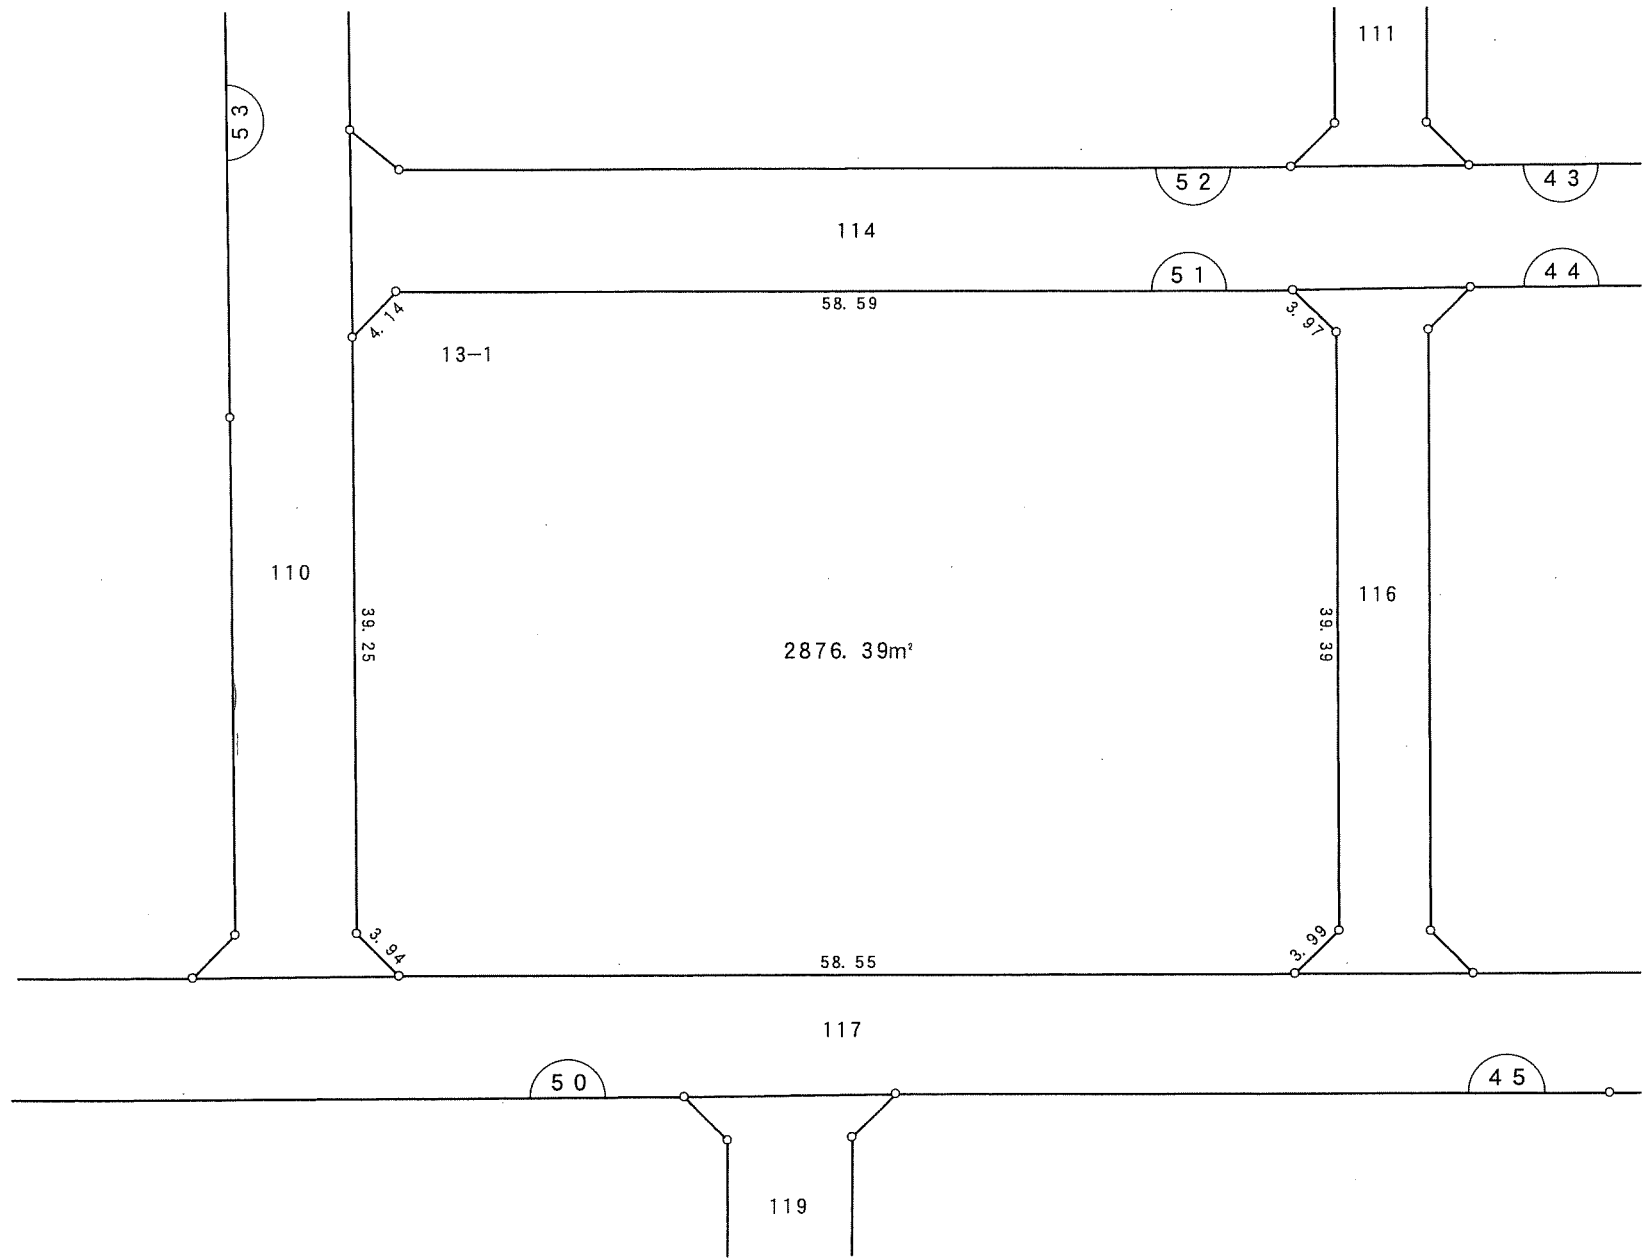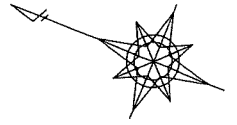


写


凡例	
	換地
	街区番号
	町界
10-1	地番
20.14	辺長(m)

千葉都市計画南部土地区画整理事業（第一工区）換地図

町名	南町一丁目	街区番号	44	縮尺	1:500
----	-------	------	----	----	-------

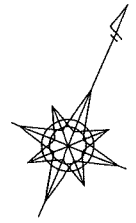

南町一丁目

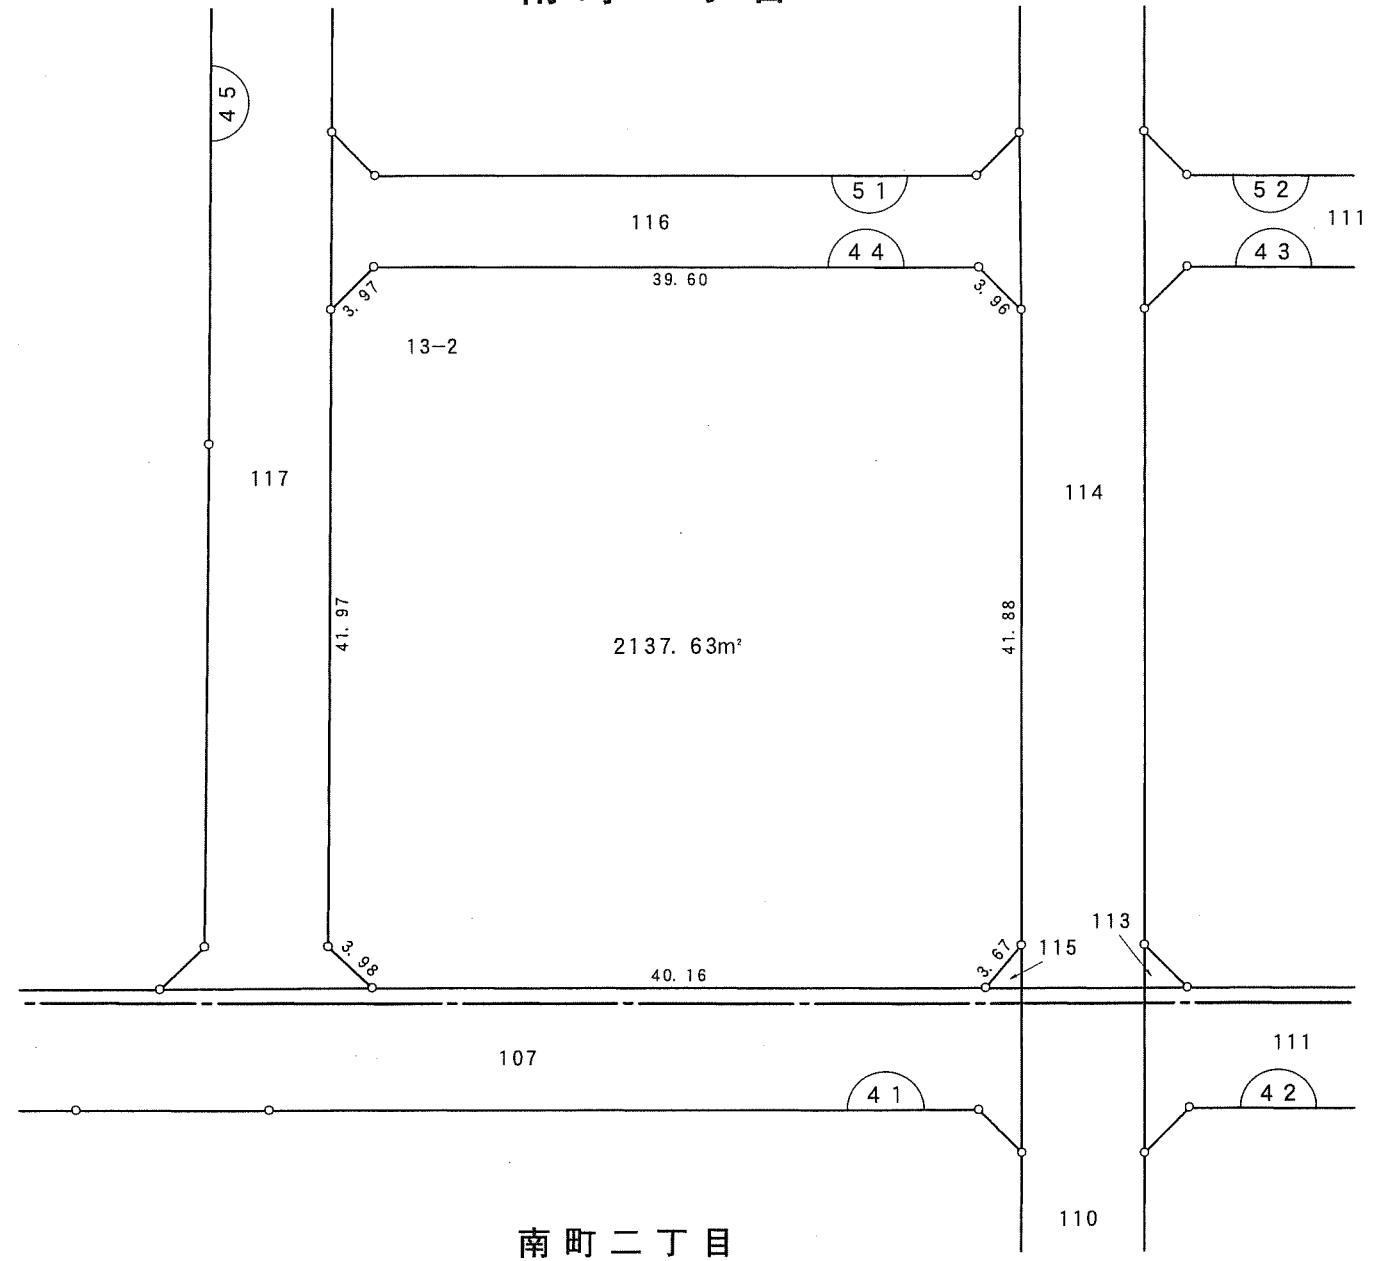


南町二丁目

写

凡例	
	換地
	街区番号
	町界
10-1	地番
20.14	辺長(m)


千葉都市計画南部土地区画整理事業（第一工区）換地図

町名	南町一丁目	街区番号	52	縮尺	1:500
----	-------	------	----	----	-------

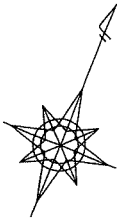


南町一丁目

宮崎一丁目


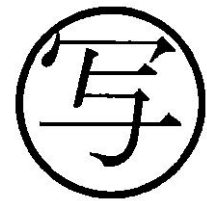


凡例	
	換地
	街区番号
	町界
10-1	地番
20.14	辺長(m)

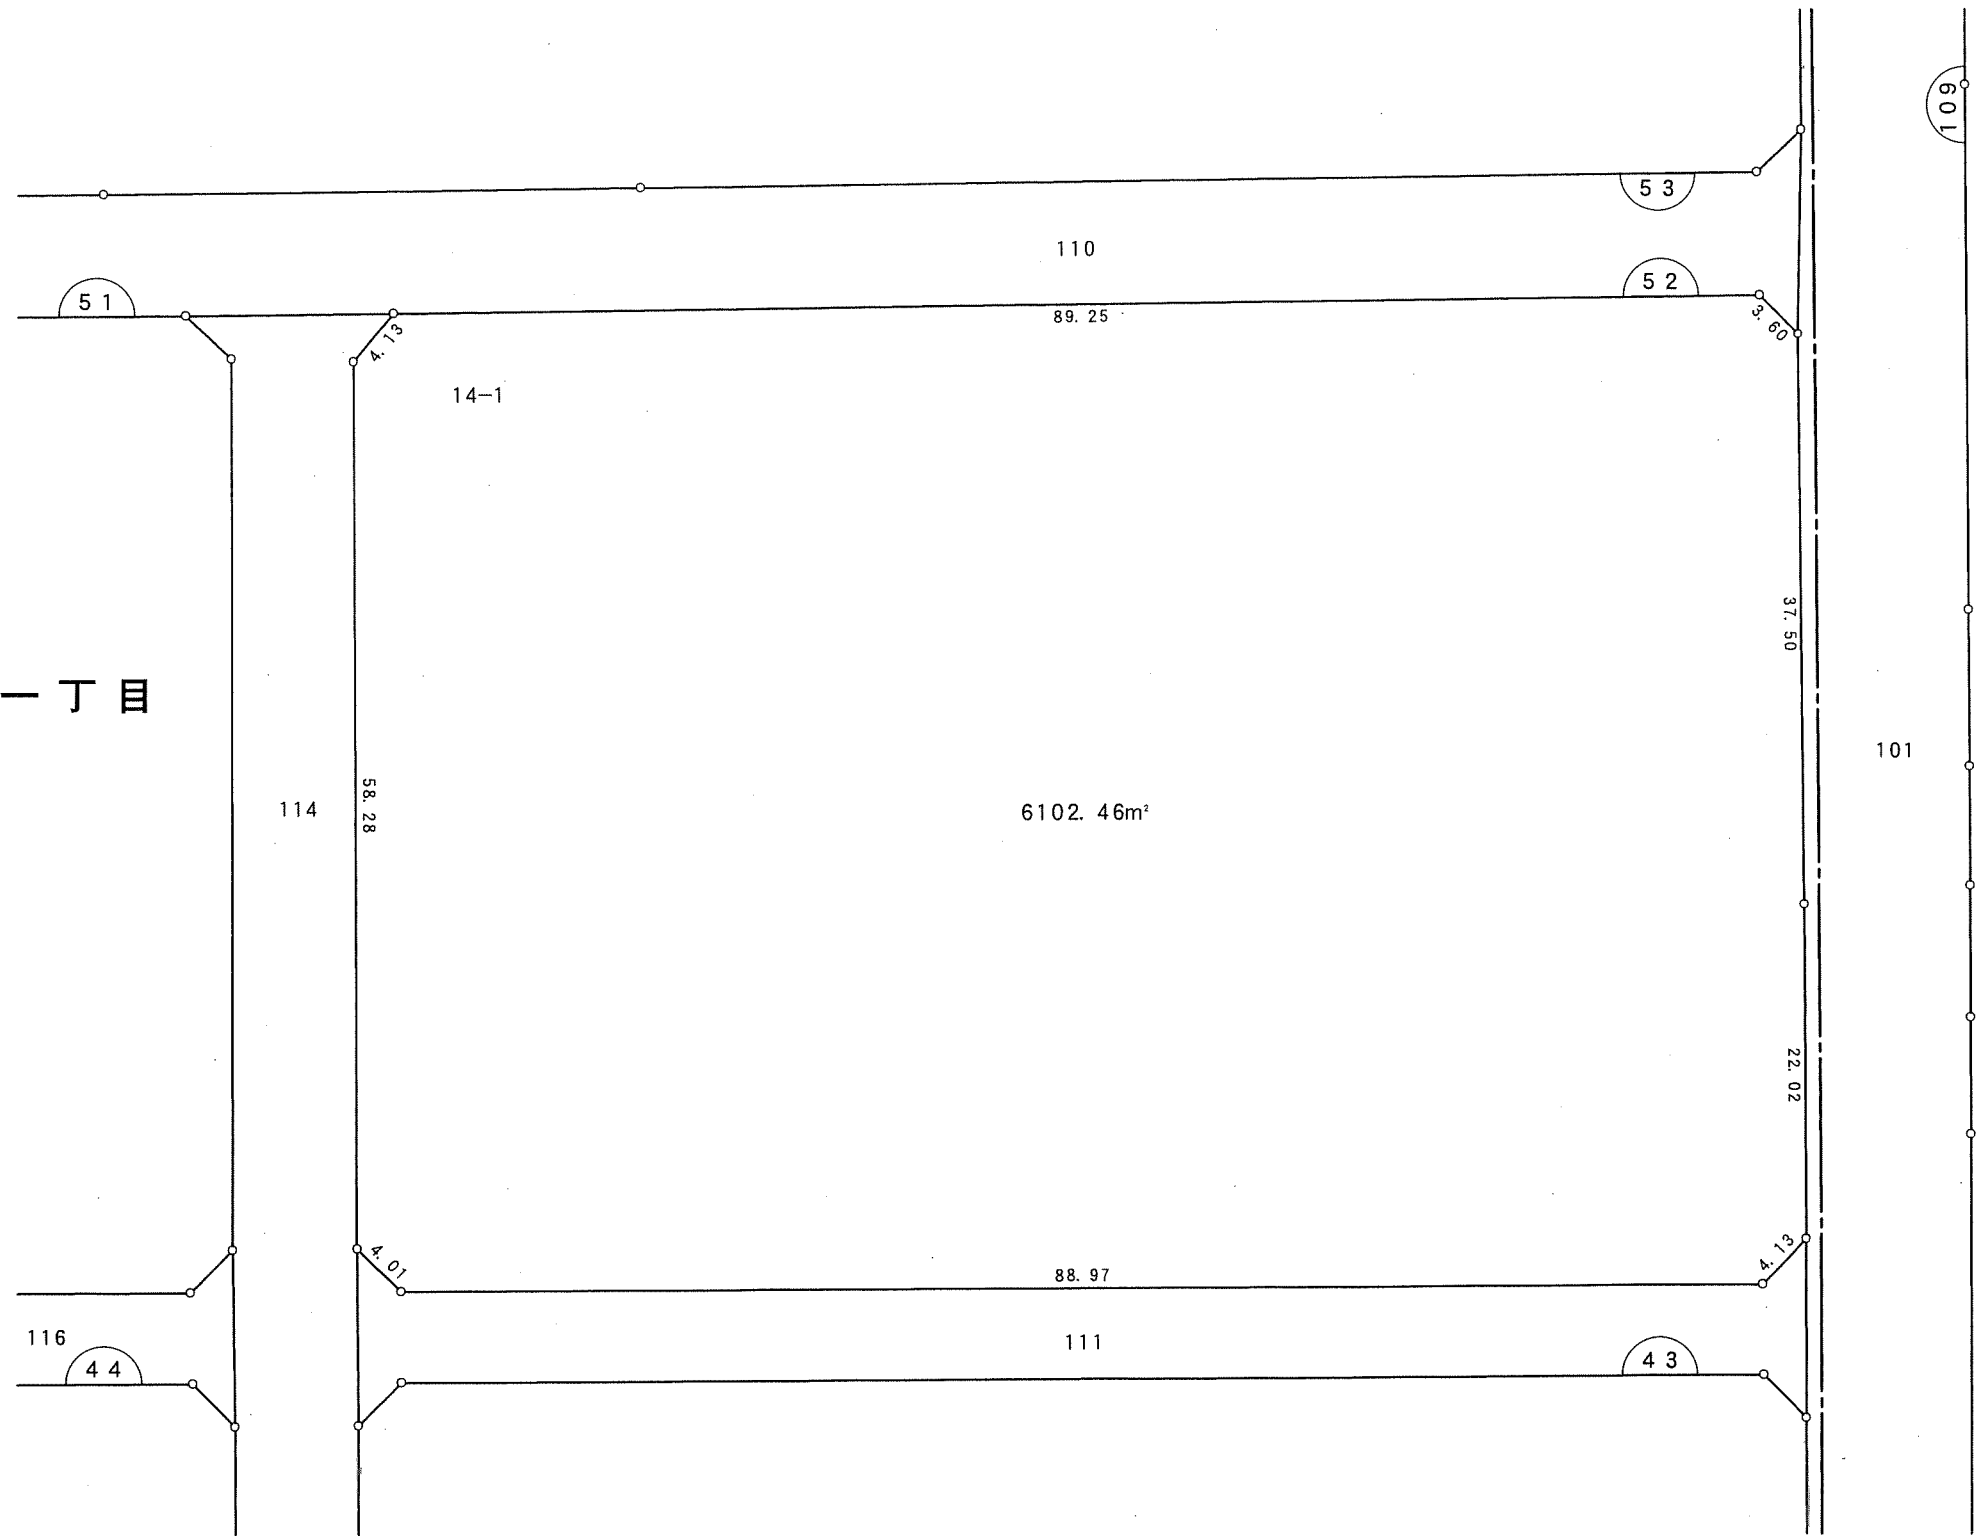

千葉都市計画南部土地区画整理事業（第一工区）換地図

町名	南町一丁目	街区番号	43	縮尺	1:500
----	-------	------	----	----	-------

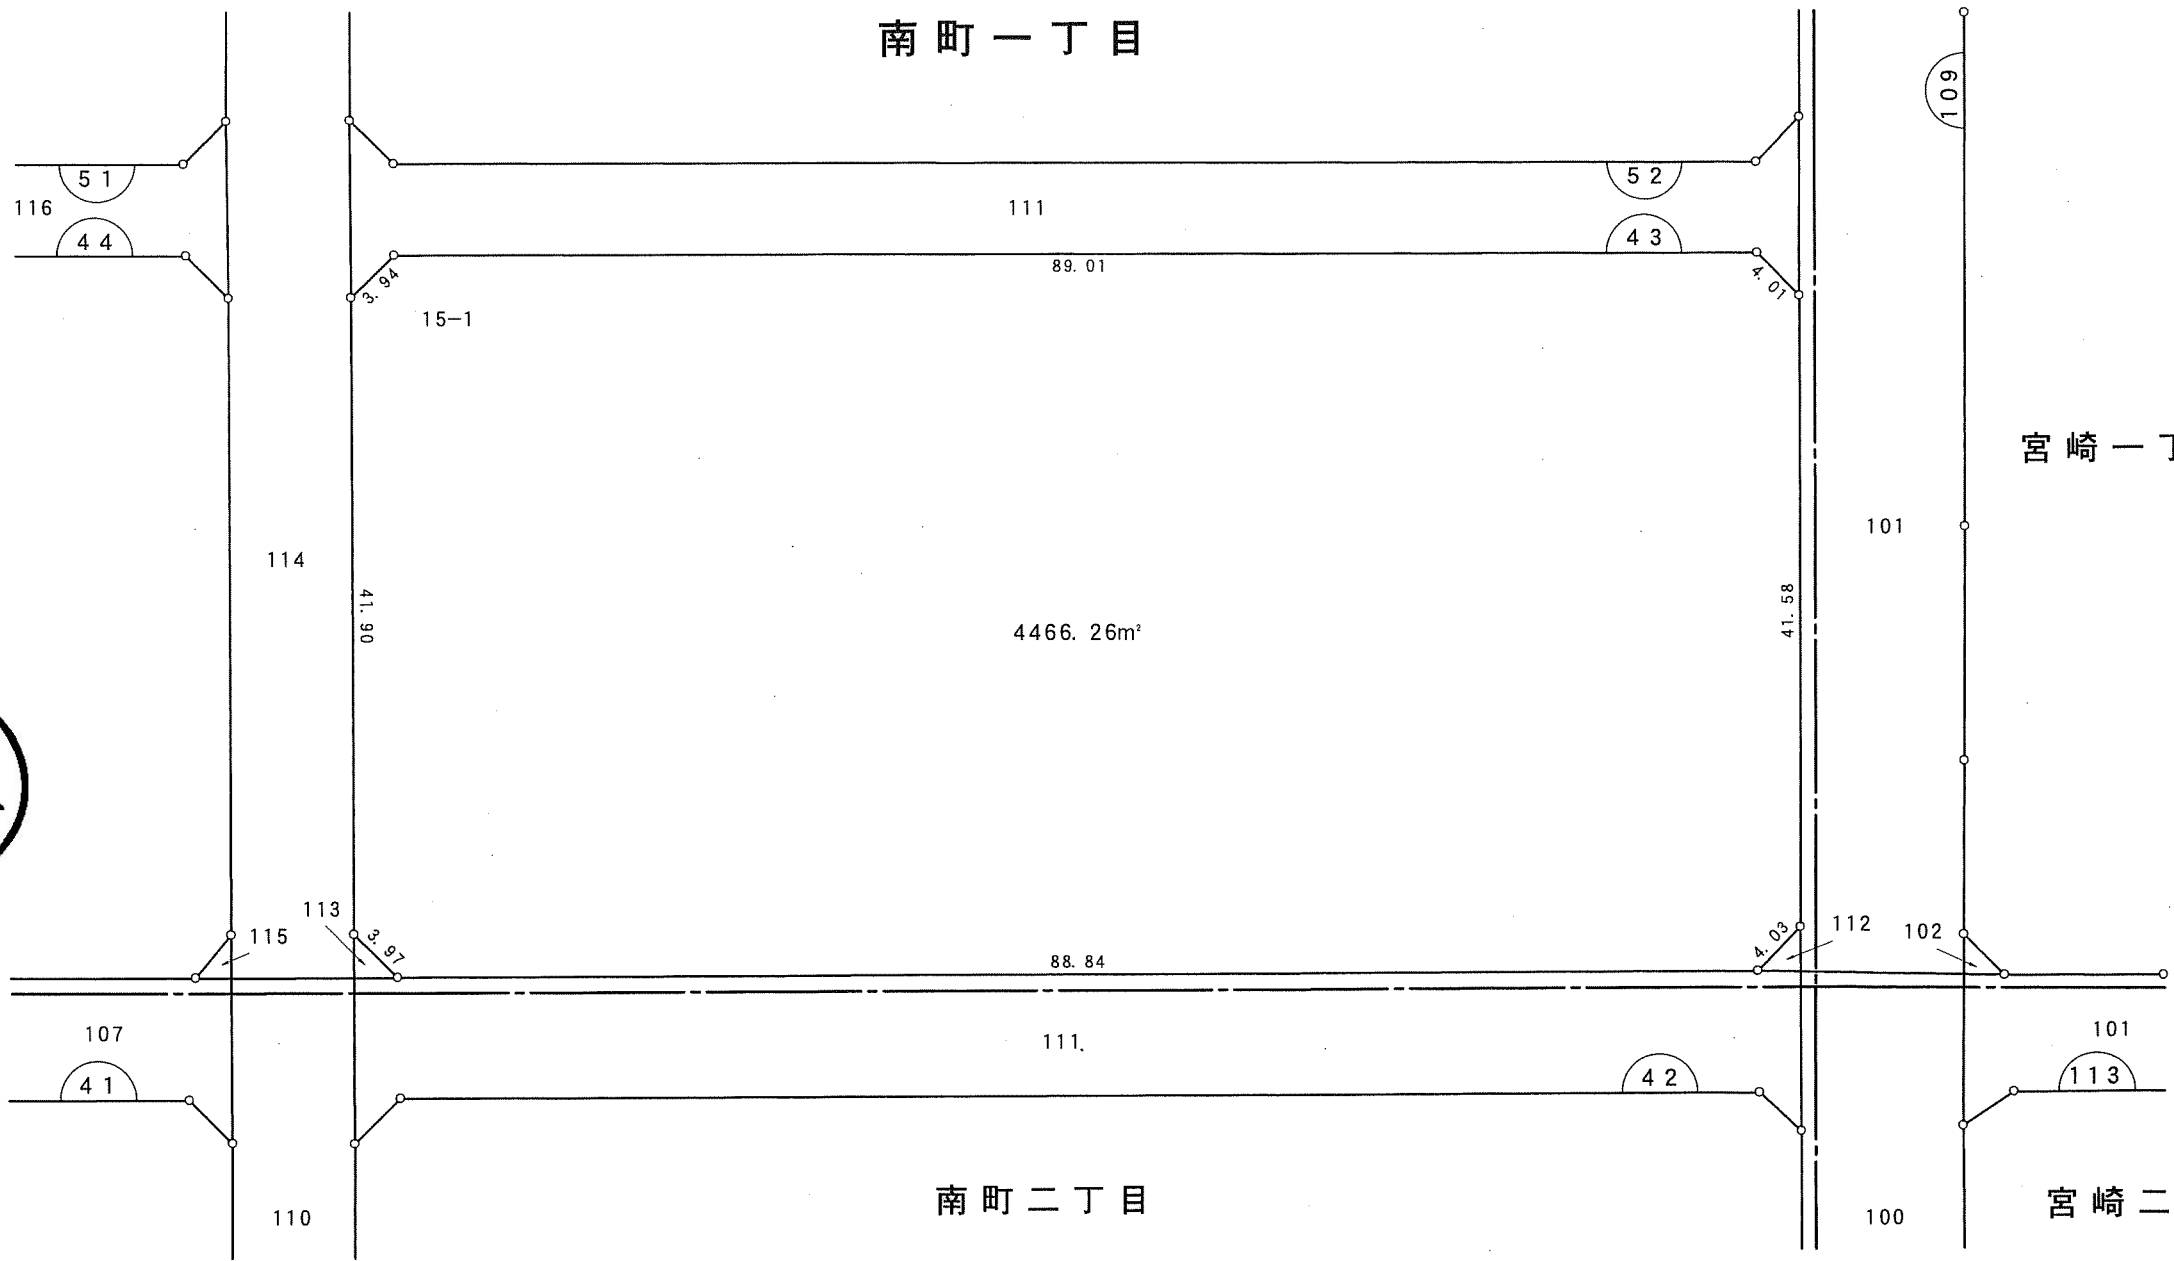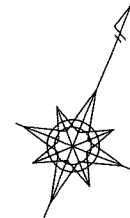

写

凡例	
	換地
	街区番号
	町界
10-1	地番
20.14	辺長 (m)