



千葉都市計画都地区土地区画整理事業 換地図

町名 都町一丁目 街区番号 153 縮尺 1:1000

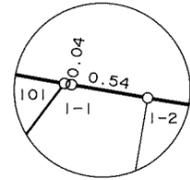

S=1:50

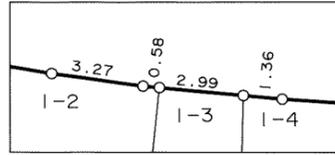


S=1:250



道場南二丁目




都町一丁目

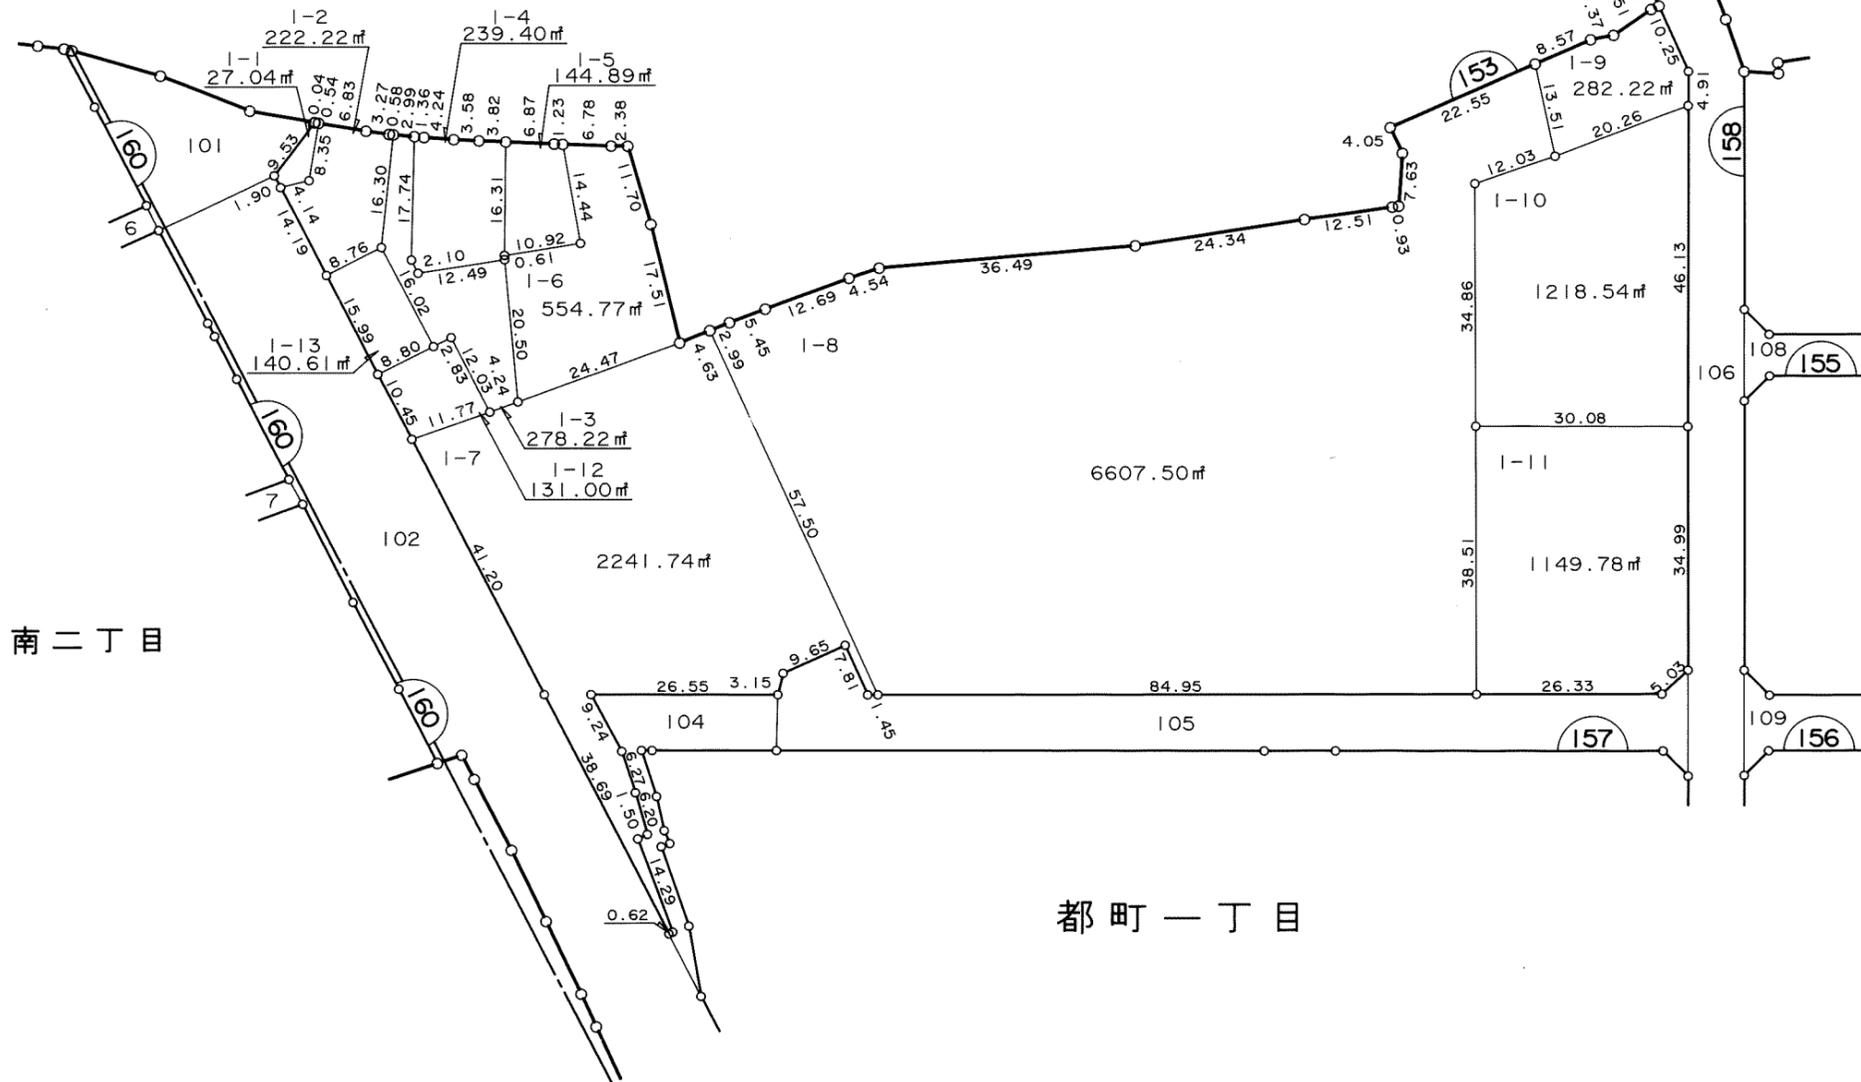

凡例	
	換地
	街区番号
	町界
10-1	地番
20.14	辺長 (m)

千葉都市計画都地区土地区画整理事業 換地図

町名 都町一丁目 街区番号 154 縮尺 1:500

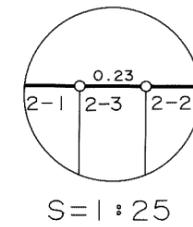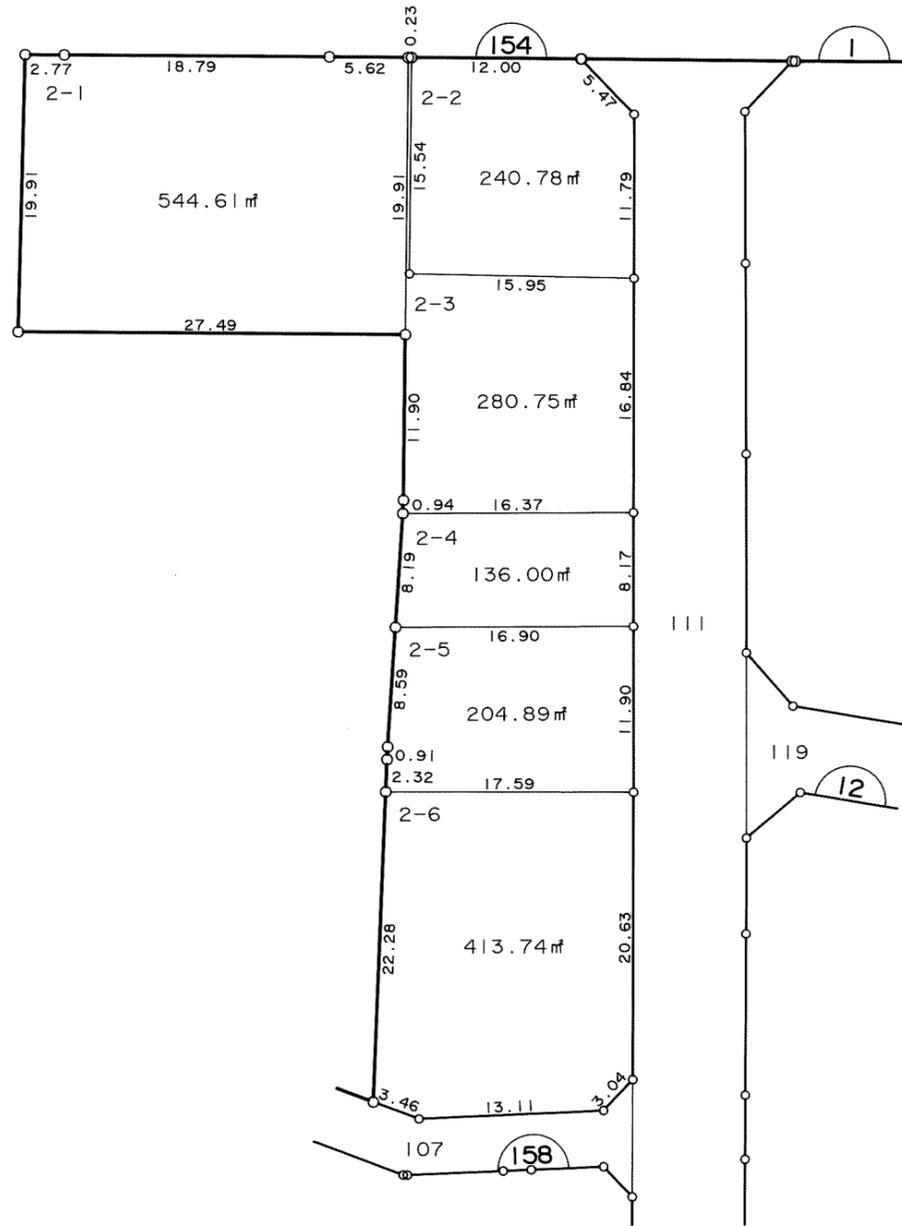
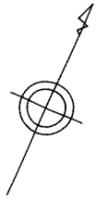


写



凡例	
	換地
	街区番号
	町界
10-1	地番
20.14	辺長(m)

千葉都市計画都地区土地区画整理事業 換地図

町名 都町一丁目 街区番号 158 縮尺 1:500

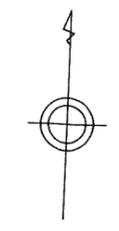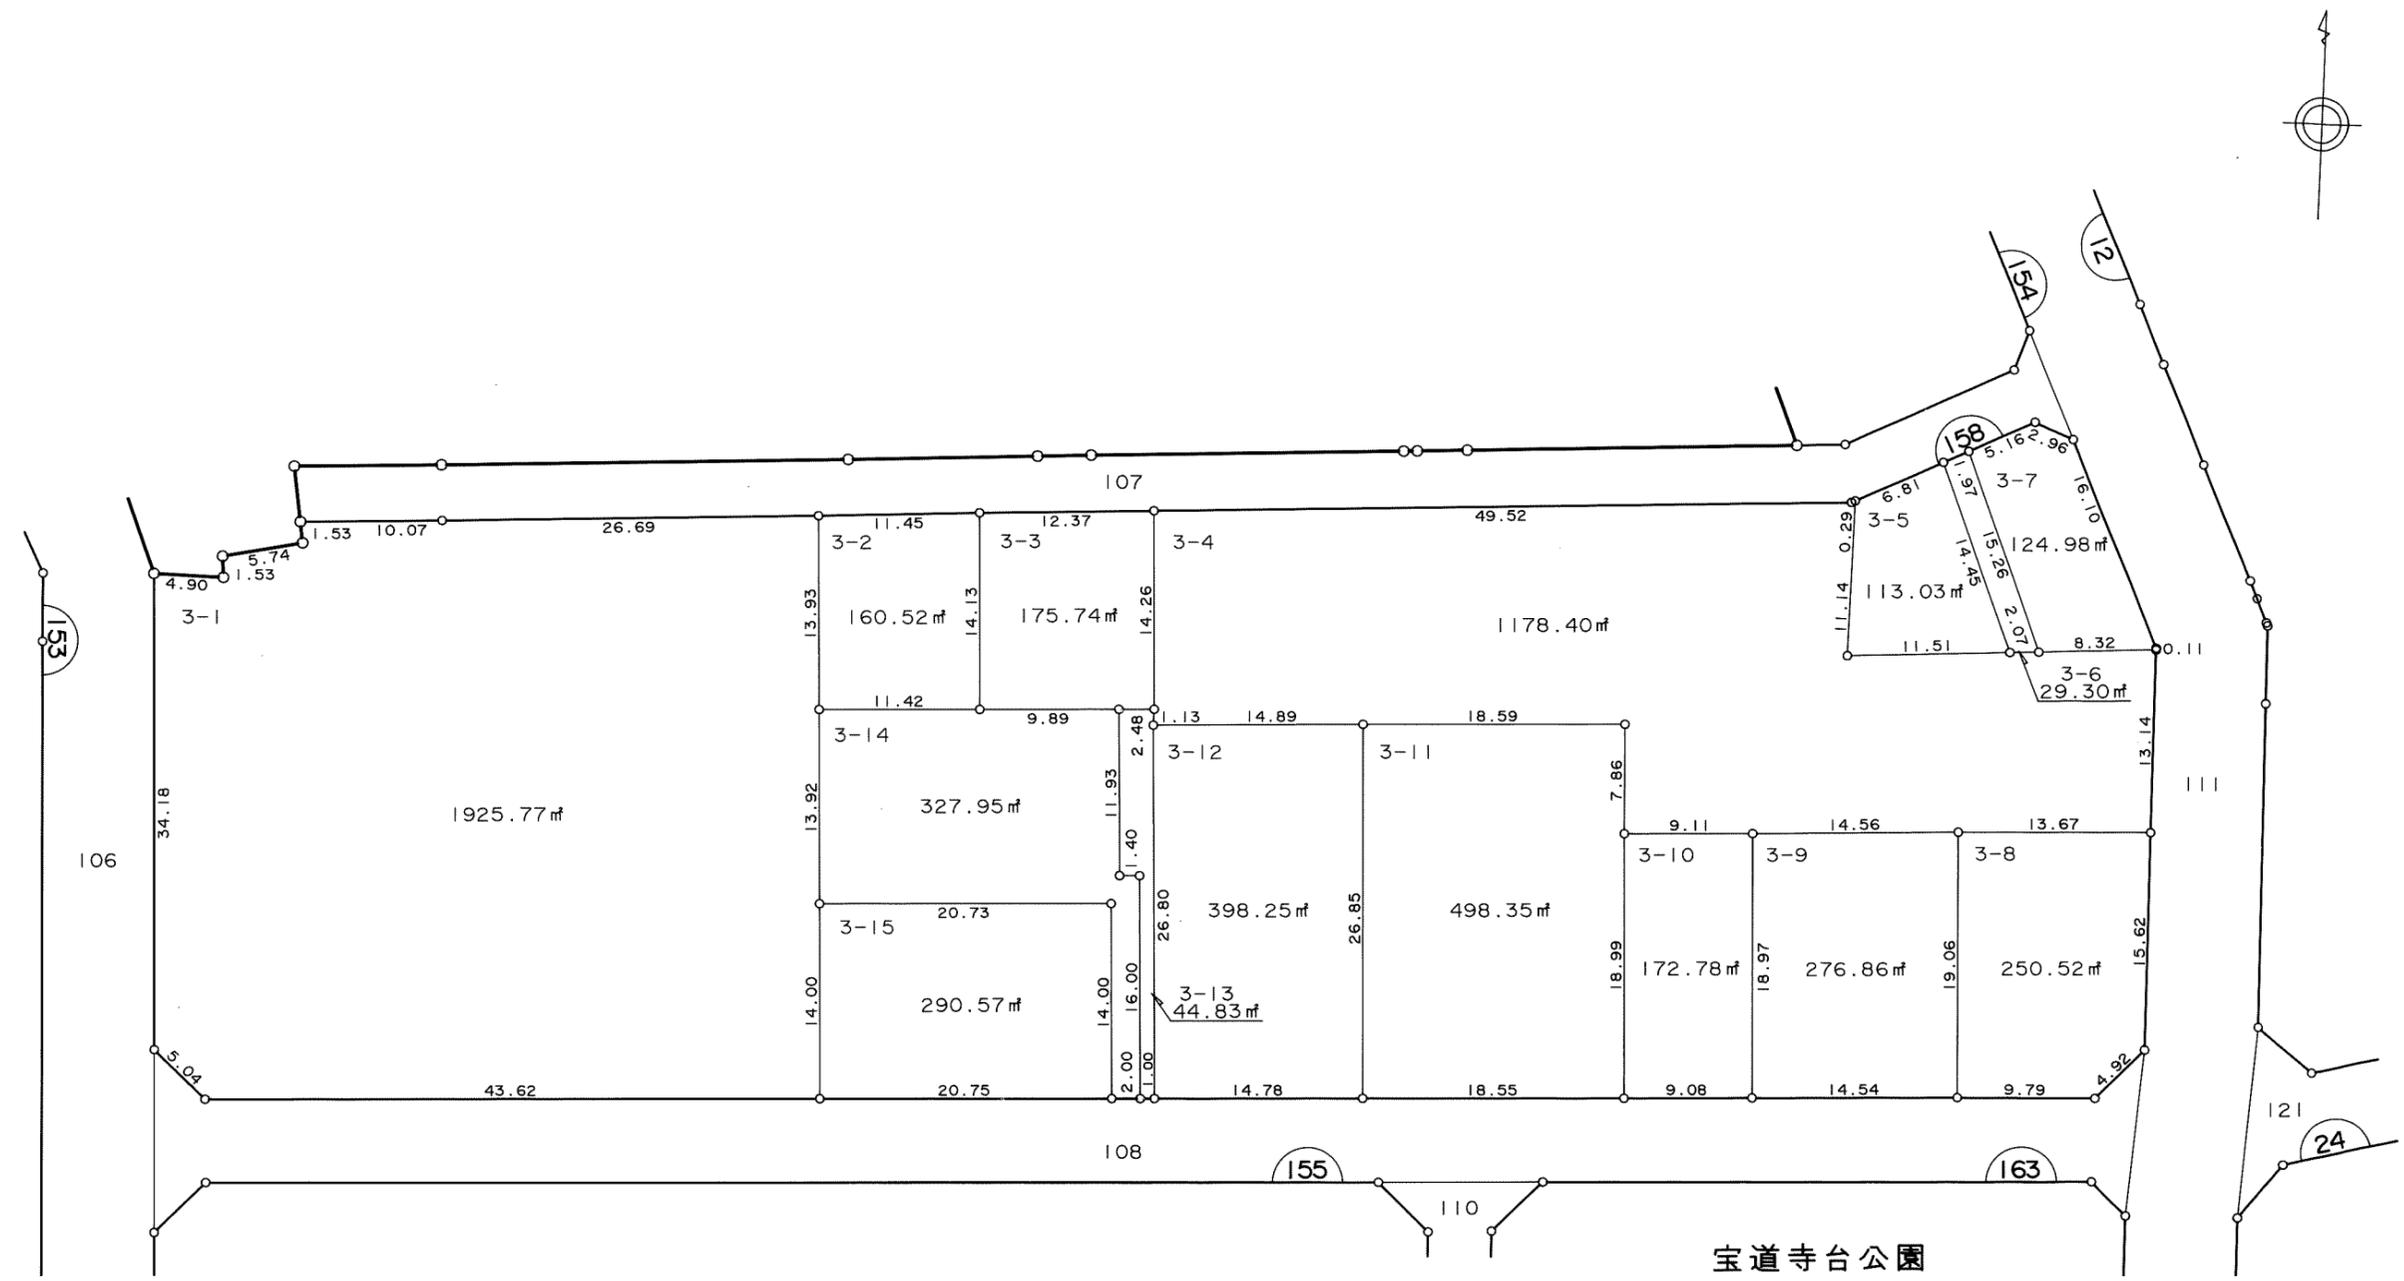


凡例	
	換地
	街区番号
	町界
10-1	地番
20.14	辺長 (m)

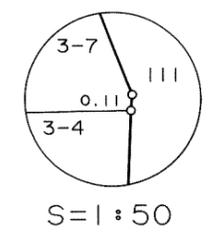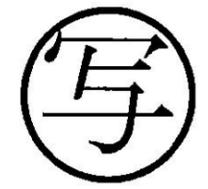

千葉都市計画都地区土地区画整理事業 換地図

町名	都町一丁目	街区番号	155	縮尺	1:500
----	-------	------	-----	----	-------


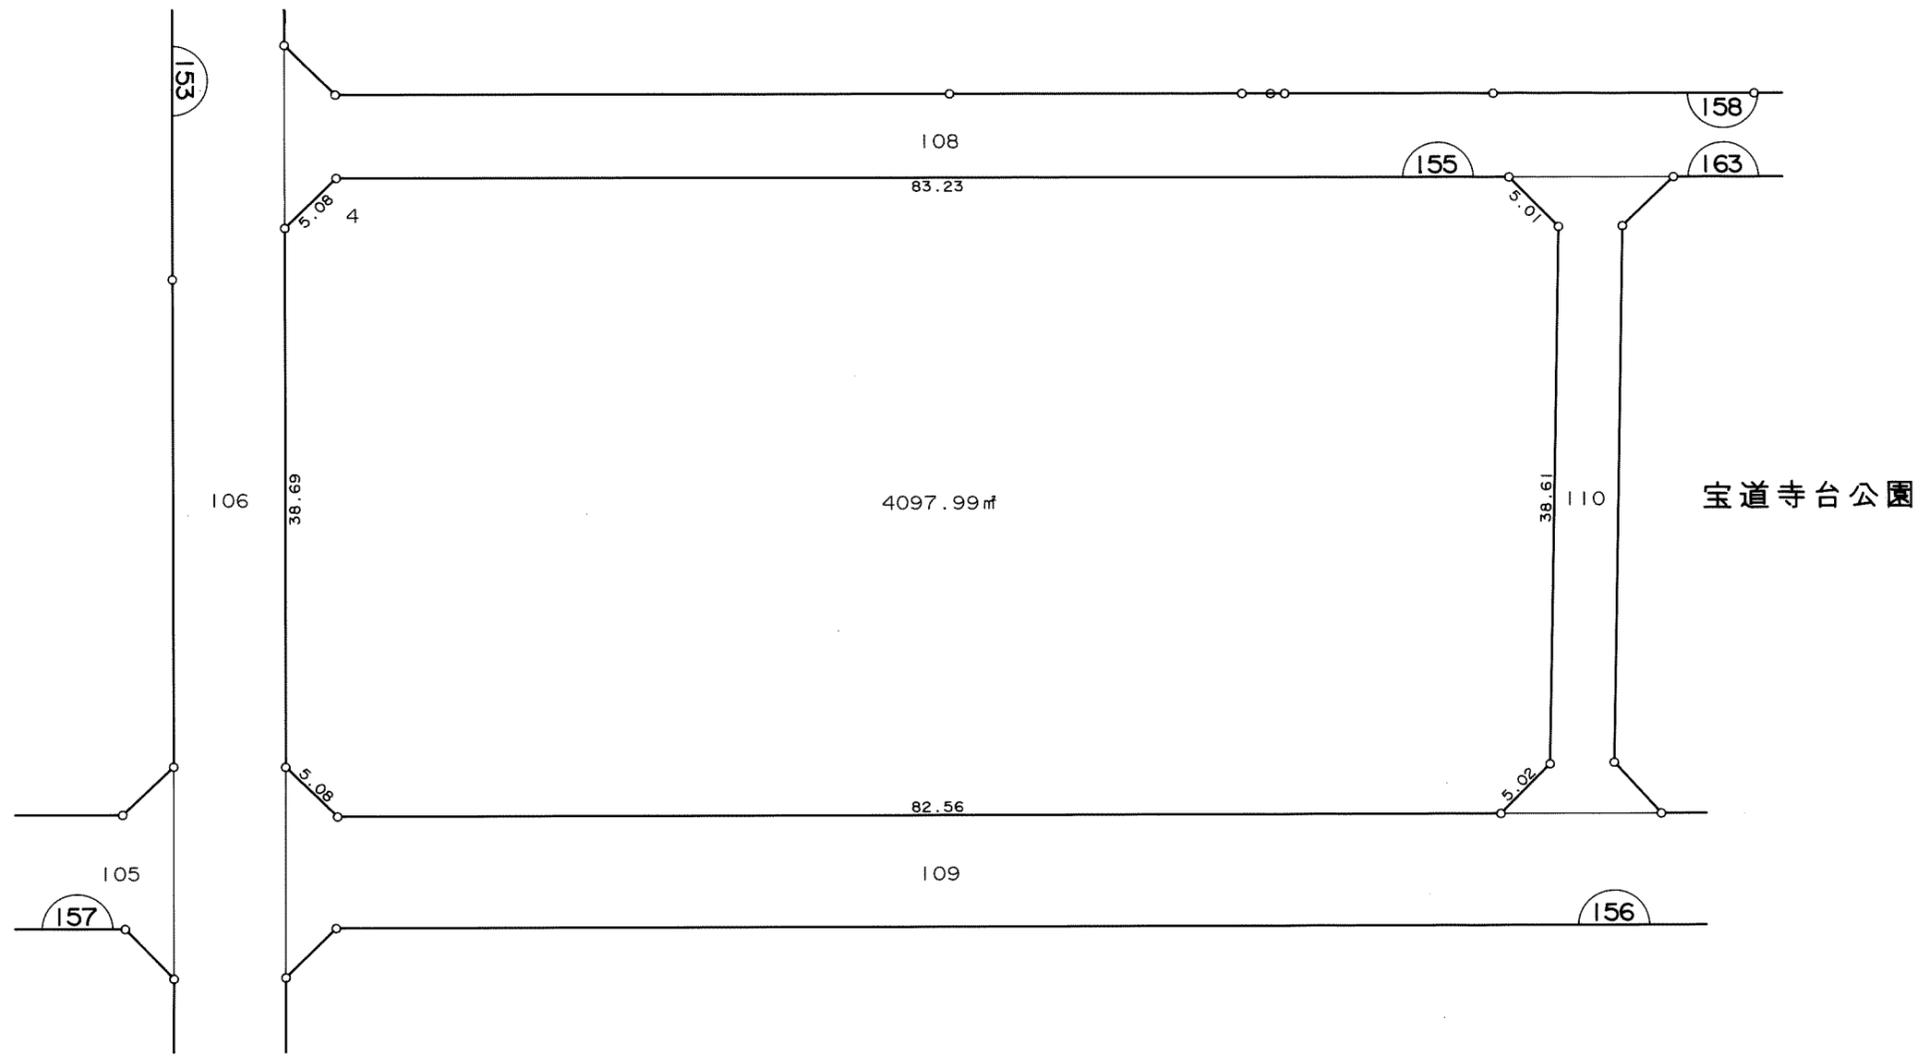


写

凡 例	
□	換 地
⌒	街区番号
---	町 界
10-1	地 番
20.14	辺長 (m)

千葉都市計画都地区土地区画整理事業 換地図


町名	都町一丁目	街区番号	163	縮尺	1:500
----	-------	------	-----	----	-------

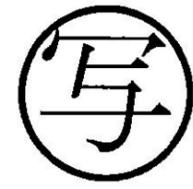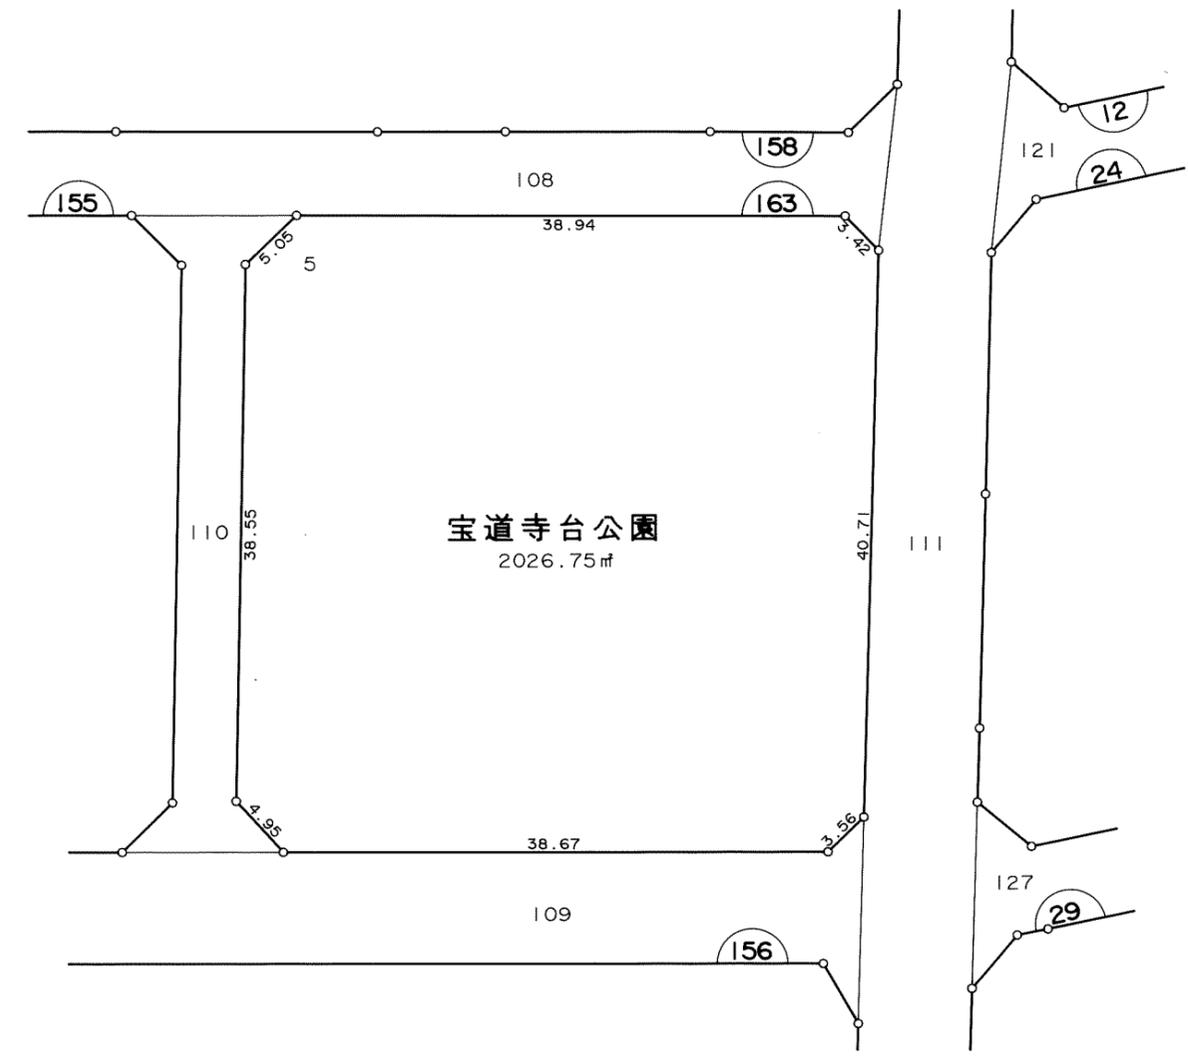

凡 例	
□	換地
10	街区番号
---	町界
10-1	地番
20.14	辺長 (m)

千葉都市計画都地区土地区画整理事業 換地図

町名 都町一丁目 街区番号 156 縮尺 1:500

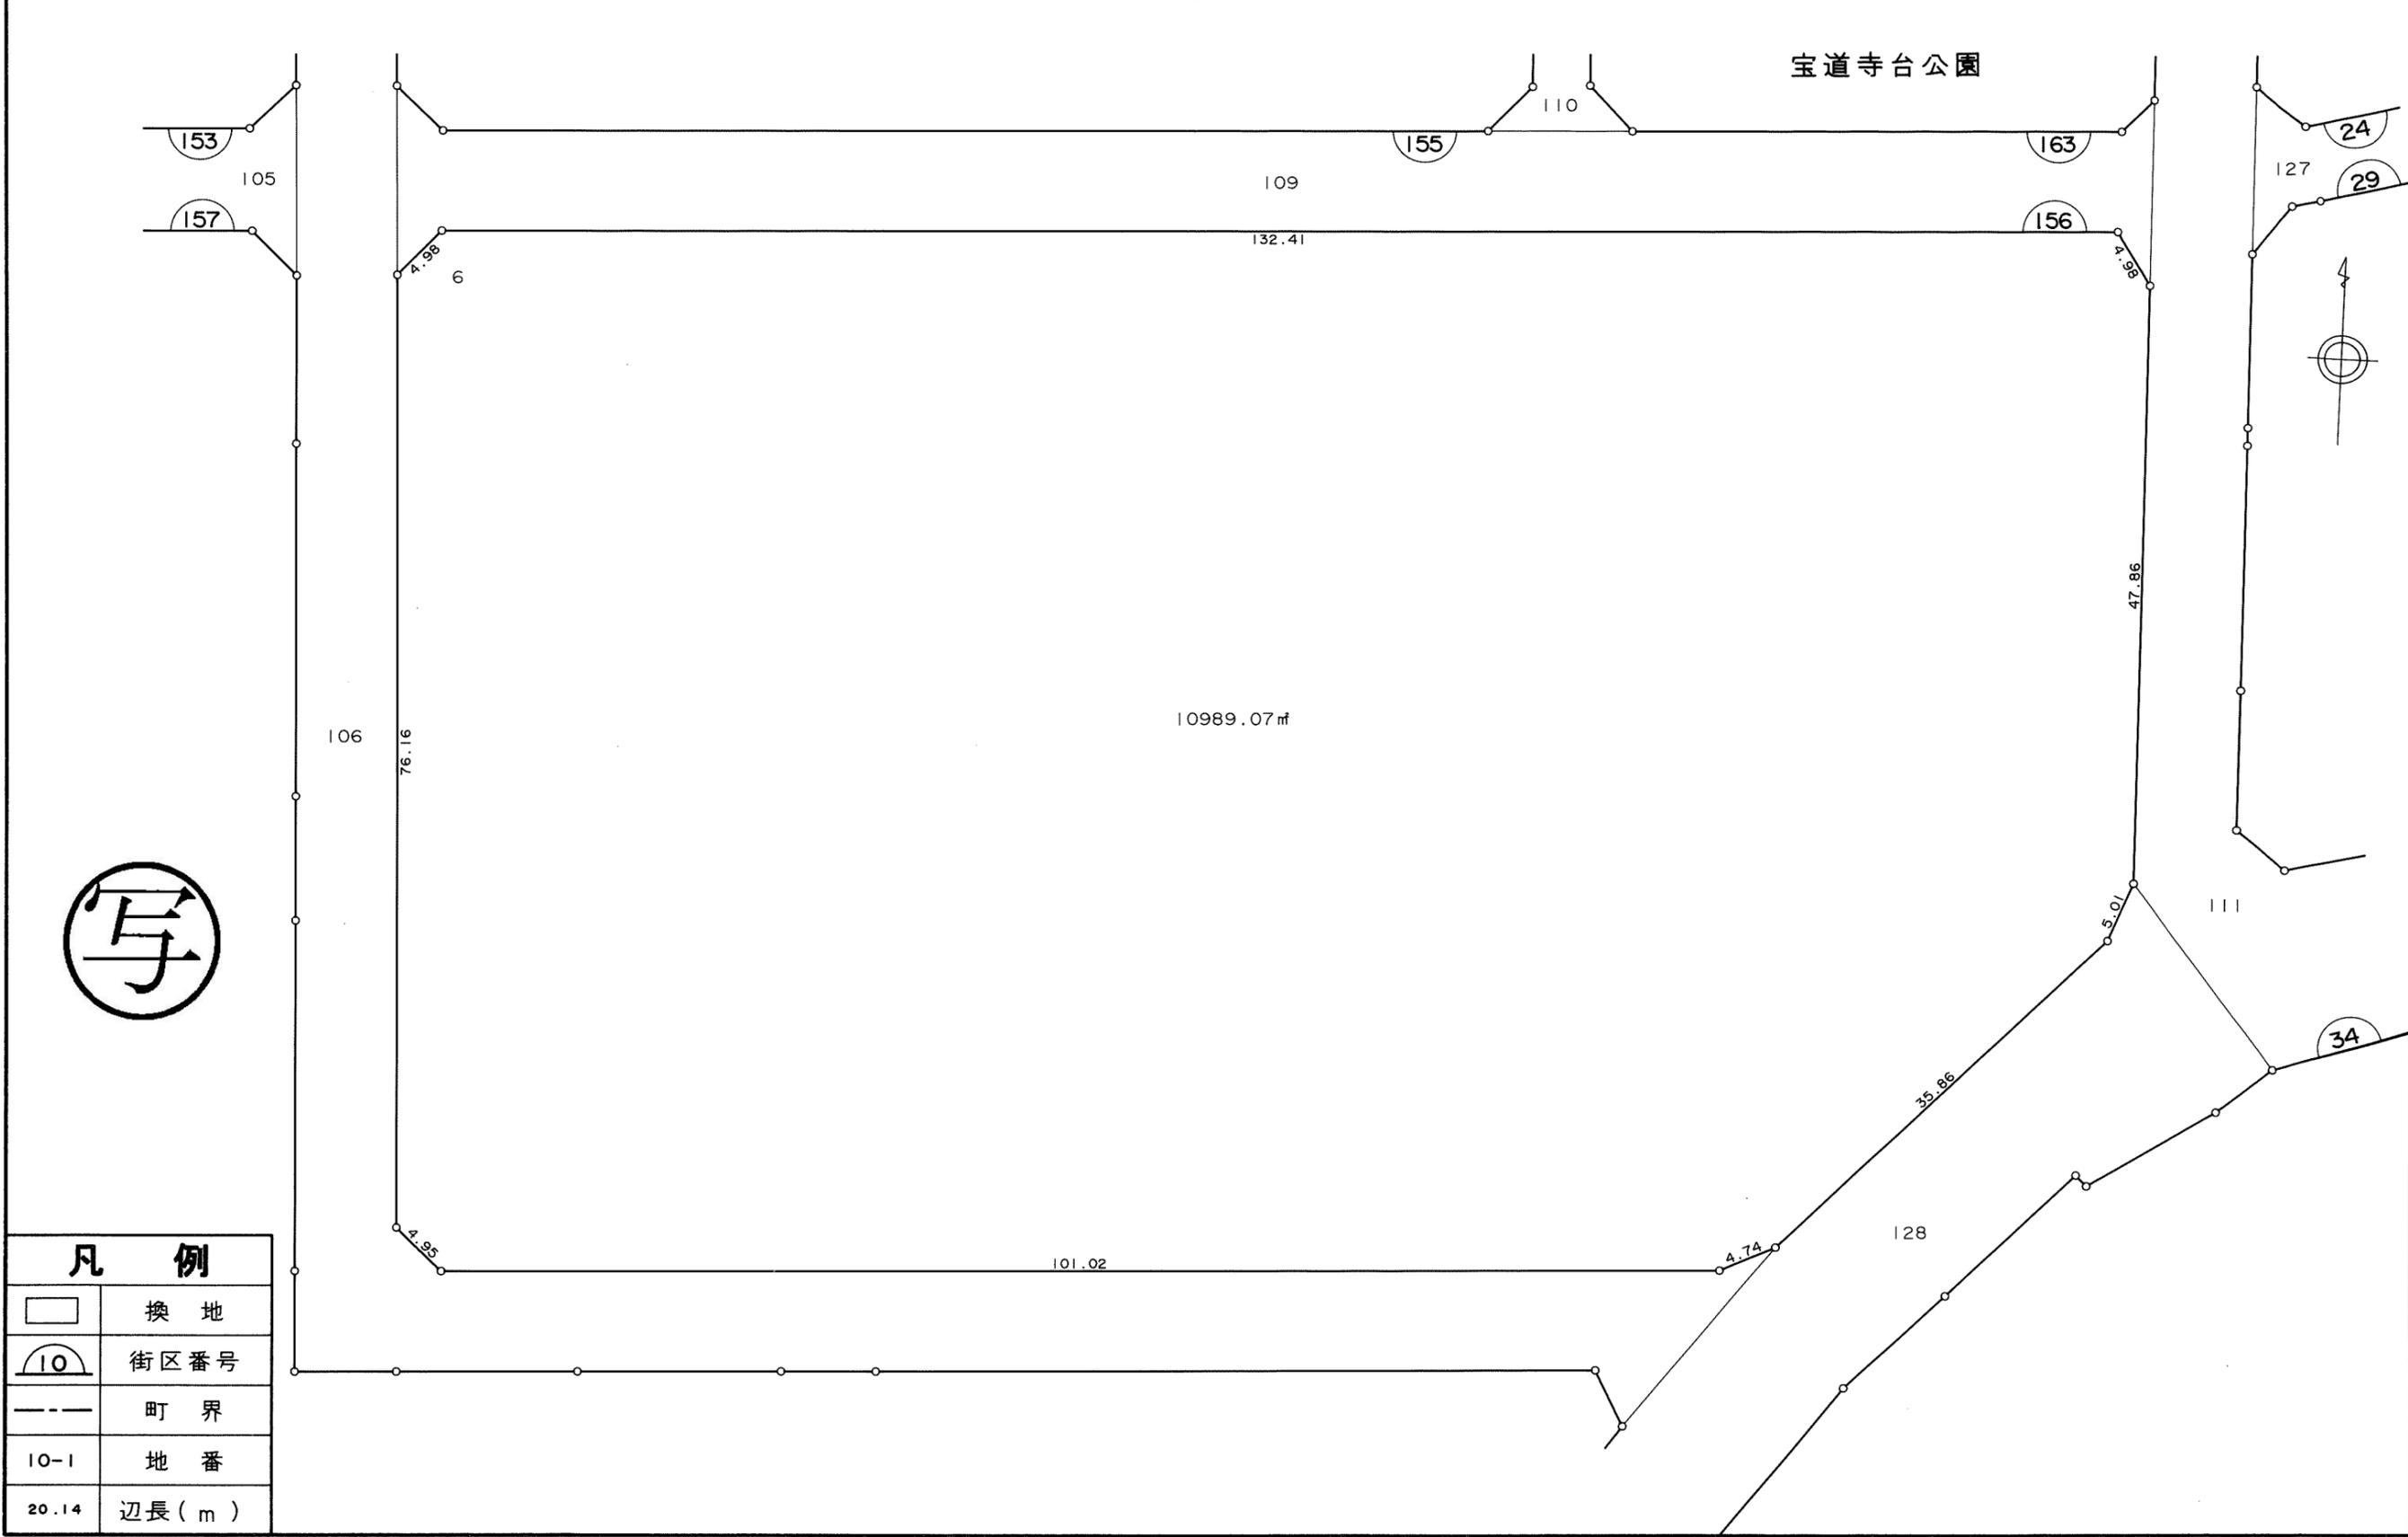

写

凡例	
	換地
	街区番号
	町界
10-1	地番
20.14	辺長 (m)



千葉市

千葉都市計画都地区土地区画整理事業 換地図

町名 都町一丁目 街区番号 157 縮尺 1:1000

写

凡例	
	換地
	街区番号
	町界
10-1	地番
20.14	辺長 (m)

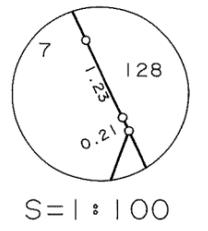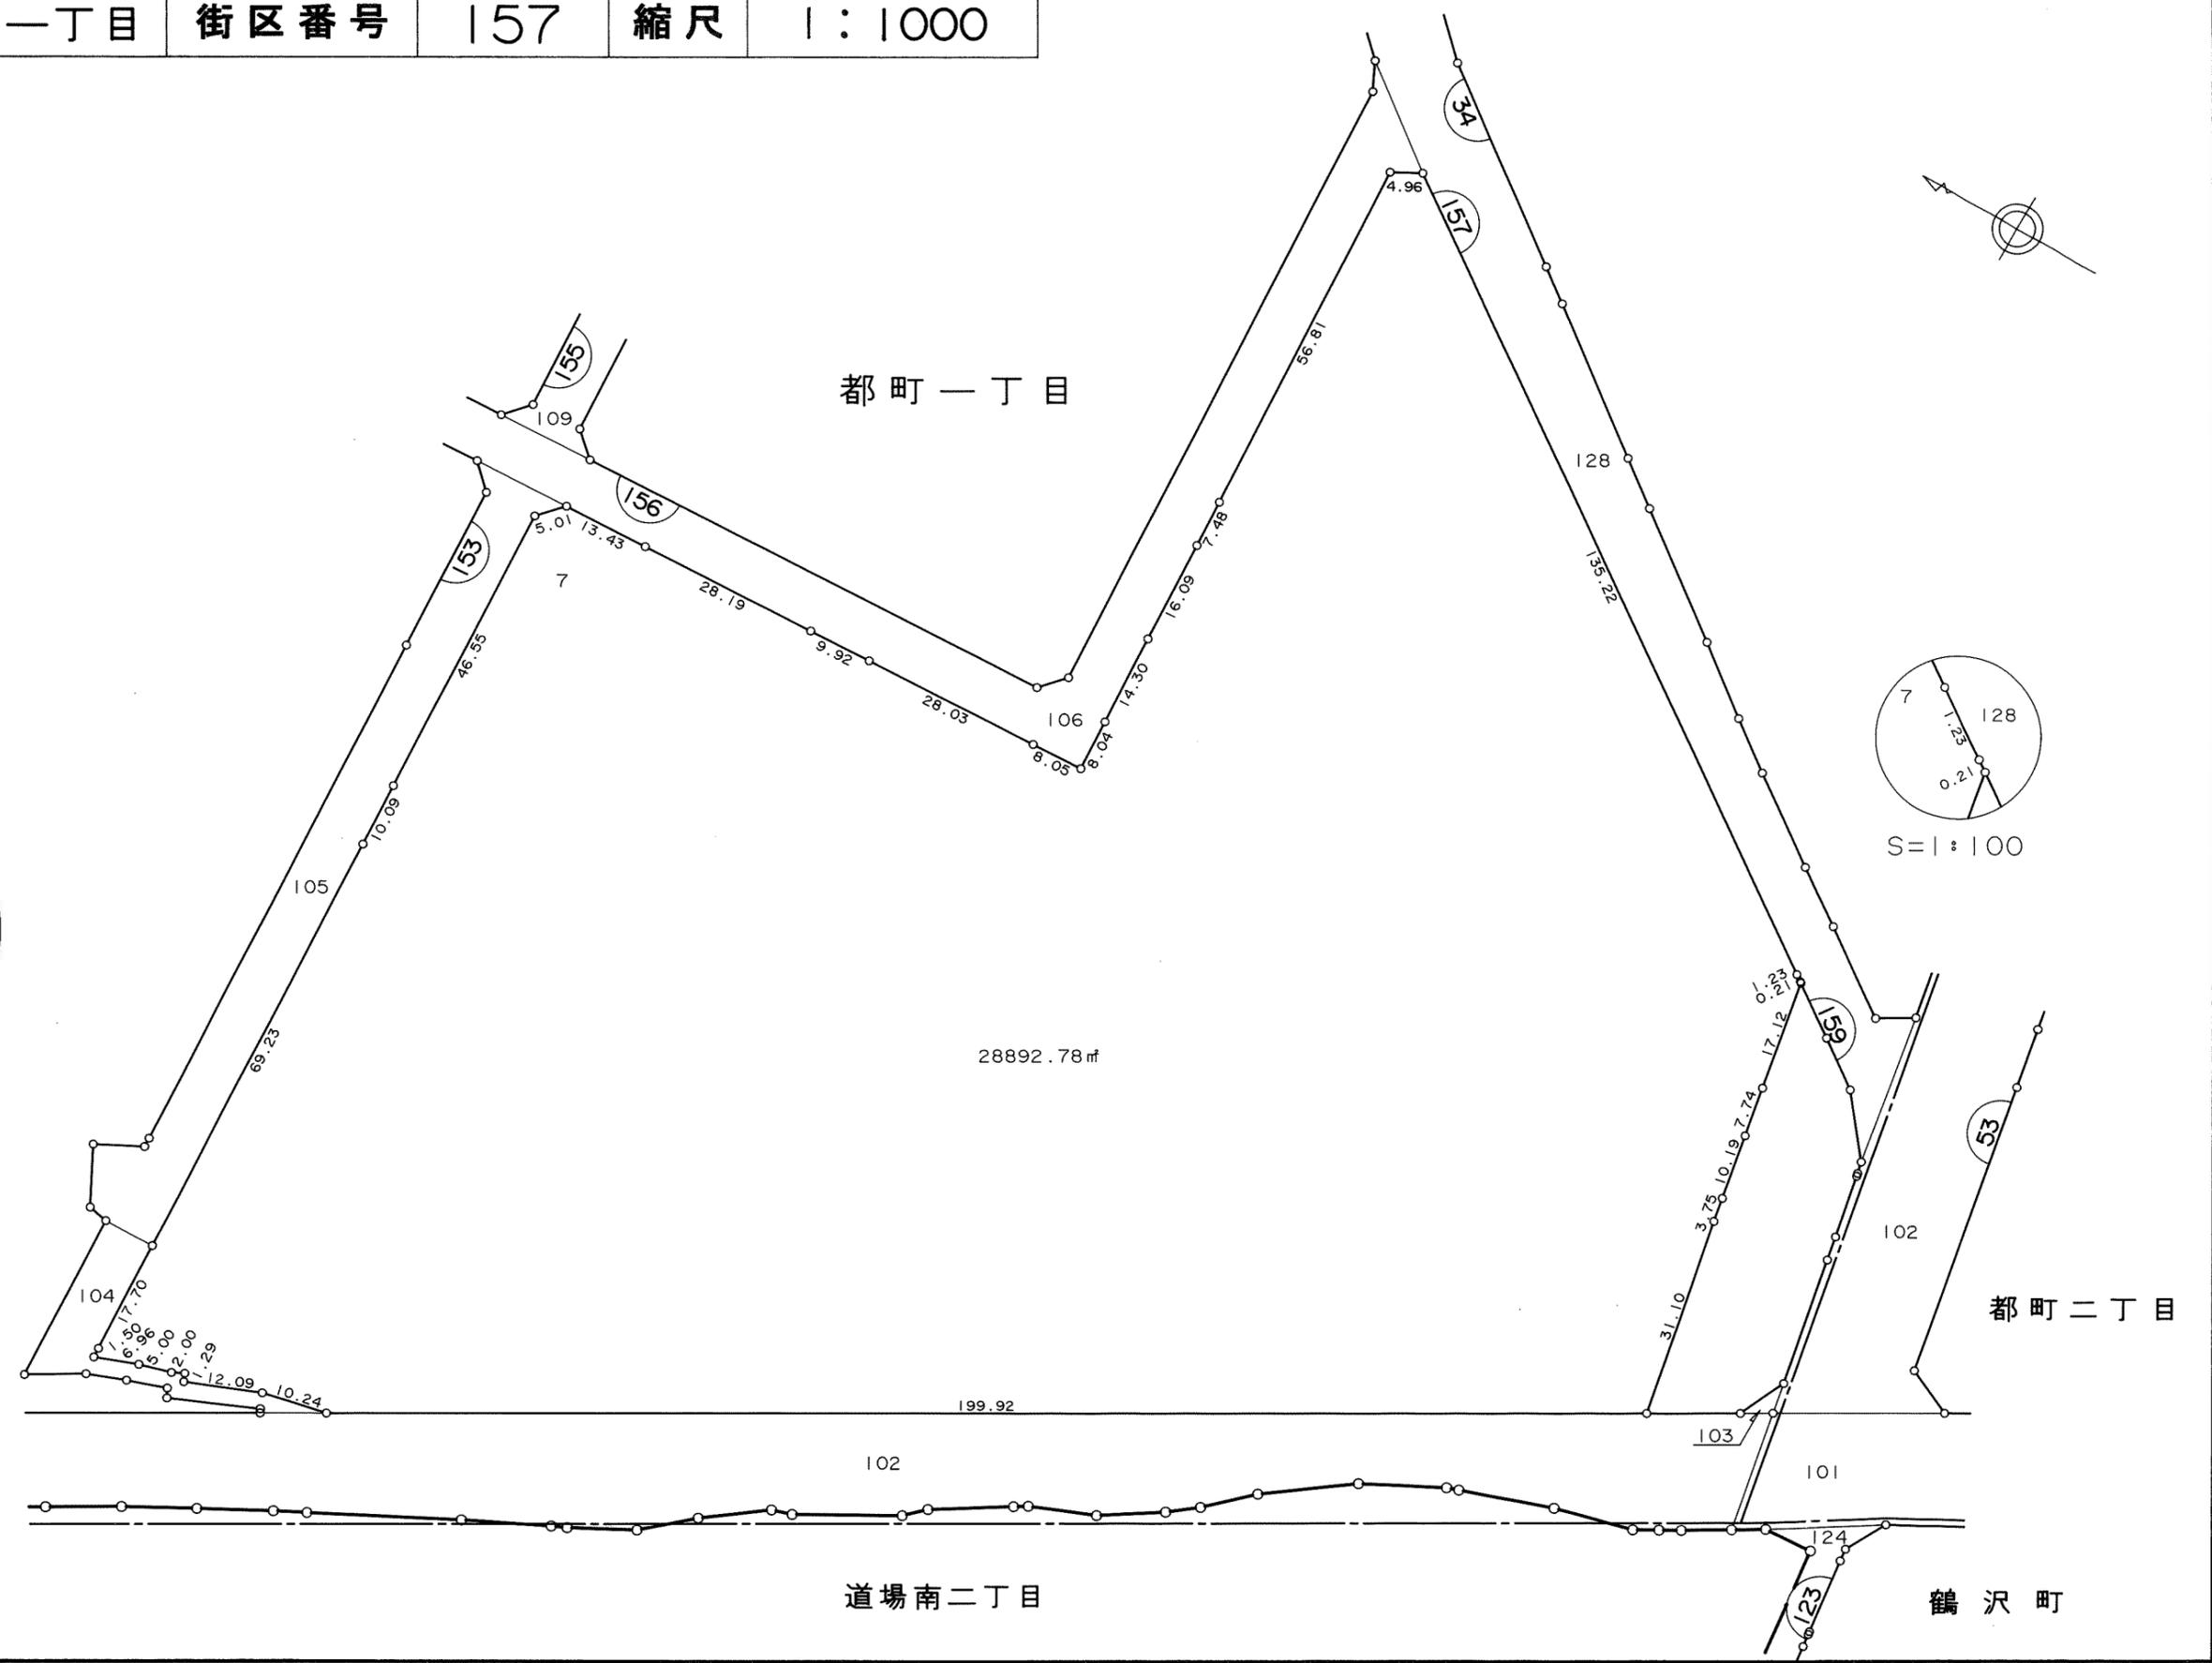

千葉市



千葉都市計画都地区土地区画整理事業 換地図

町名 都町一丁目 街区番号 159 縮尺 1:500



都町一丁目

道場南二丁目

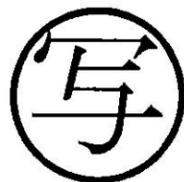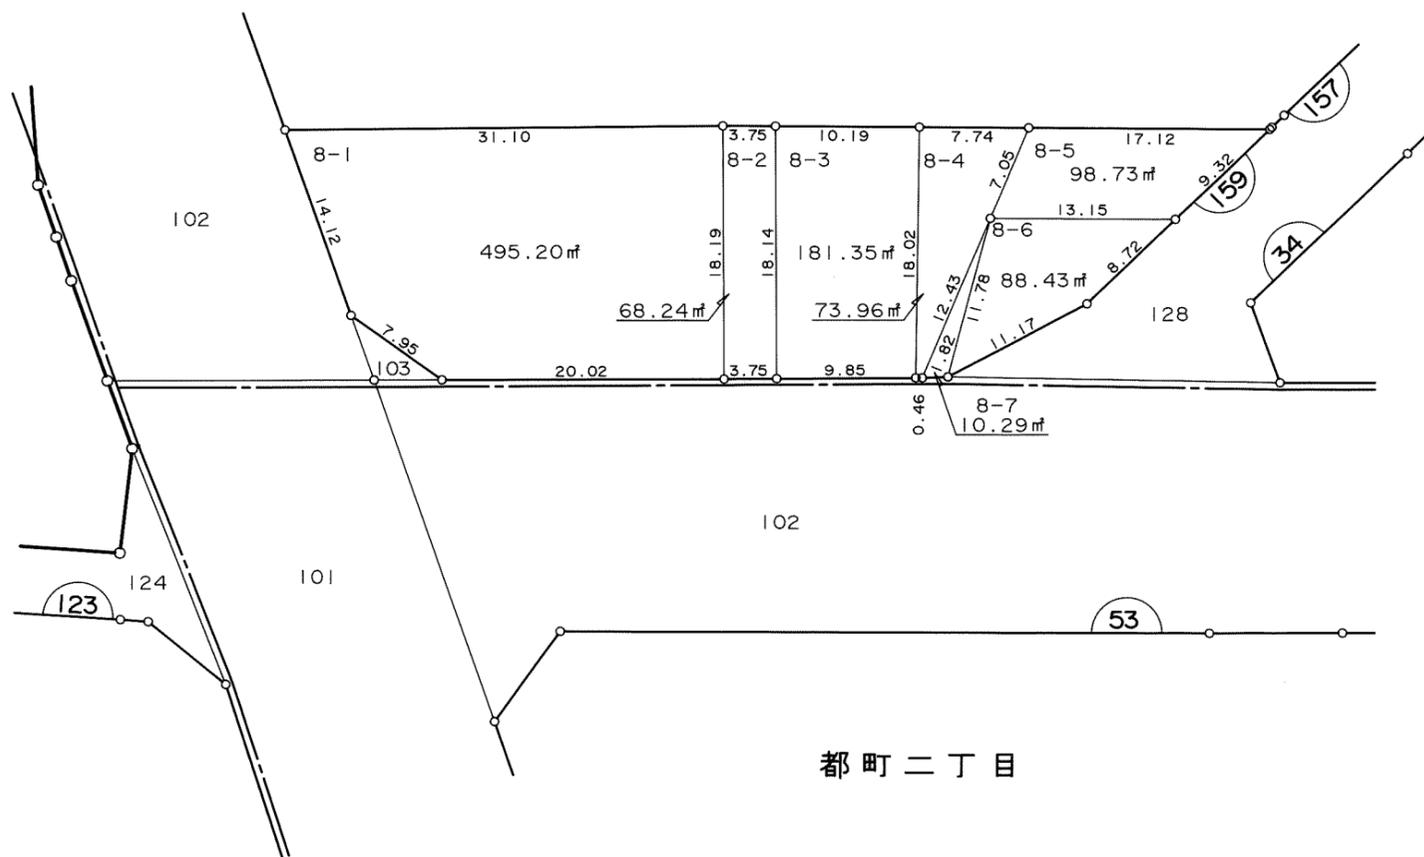

鶴沢町



都町二丁目

凡例	
	換地
	街区番号
	町界
10-1	地番
20.14	辺長 (m)

千葉都市計画都地区土地区画整理事業 換地図

町名 都町一丁目 街区番号 34(1/2) 縮尺 1:500

都町一丁目

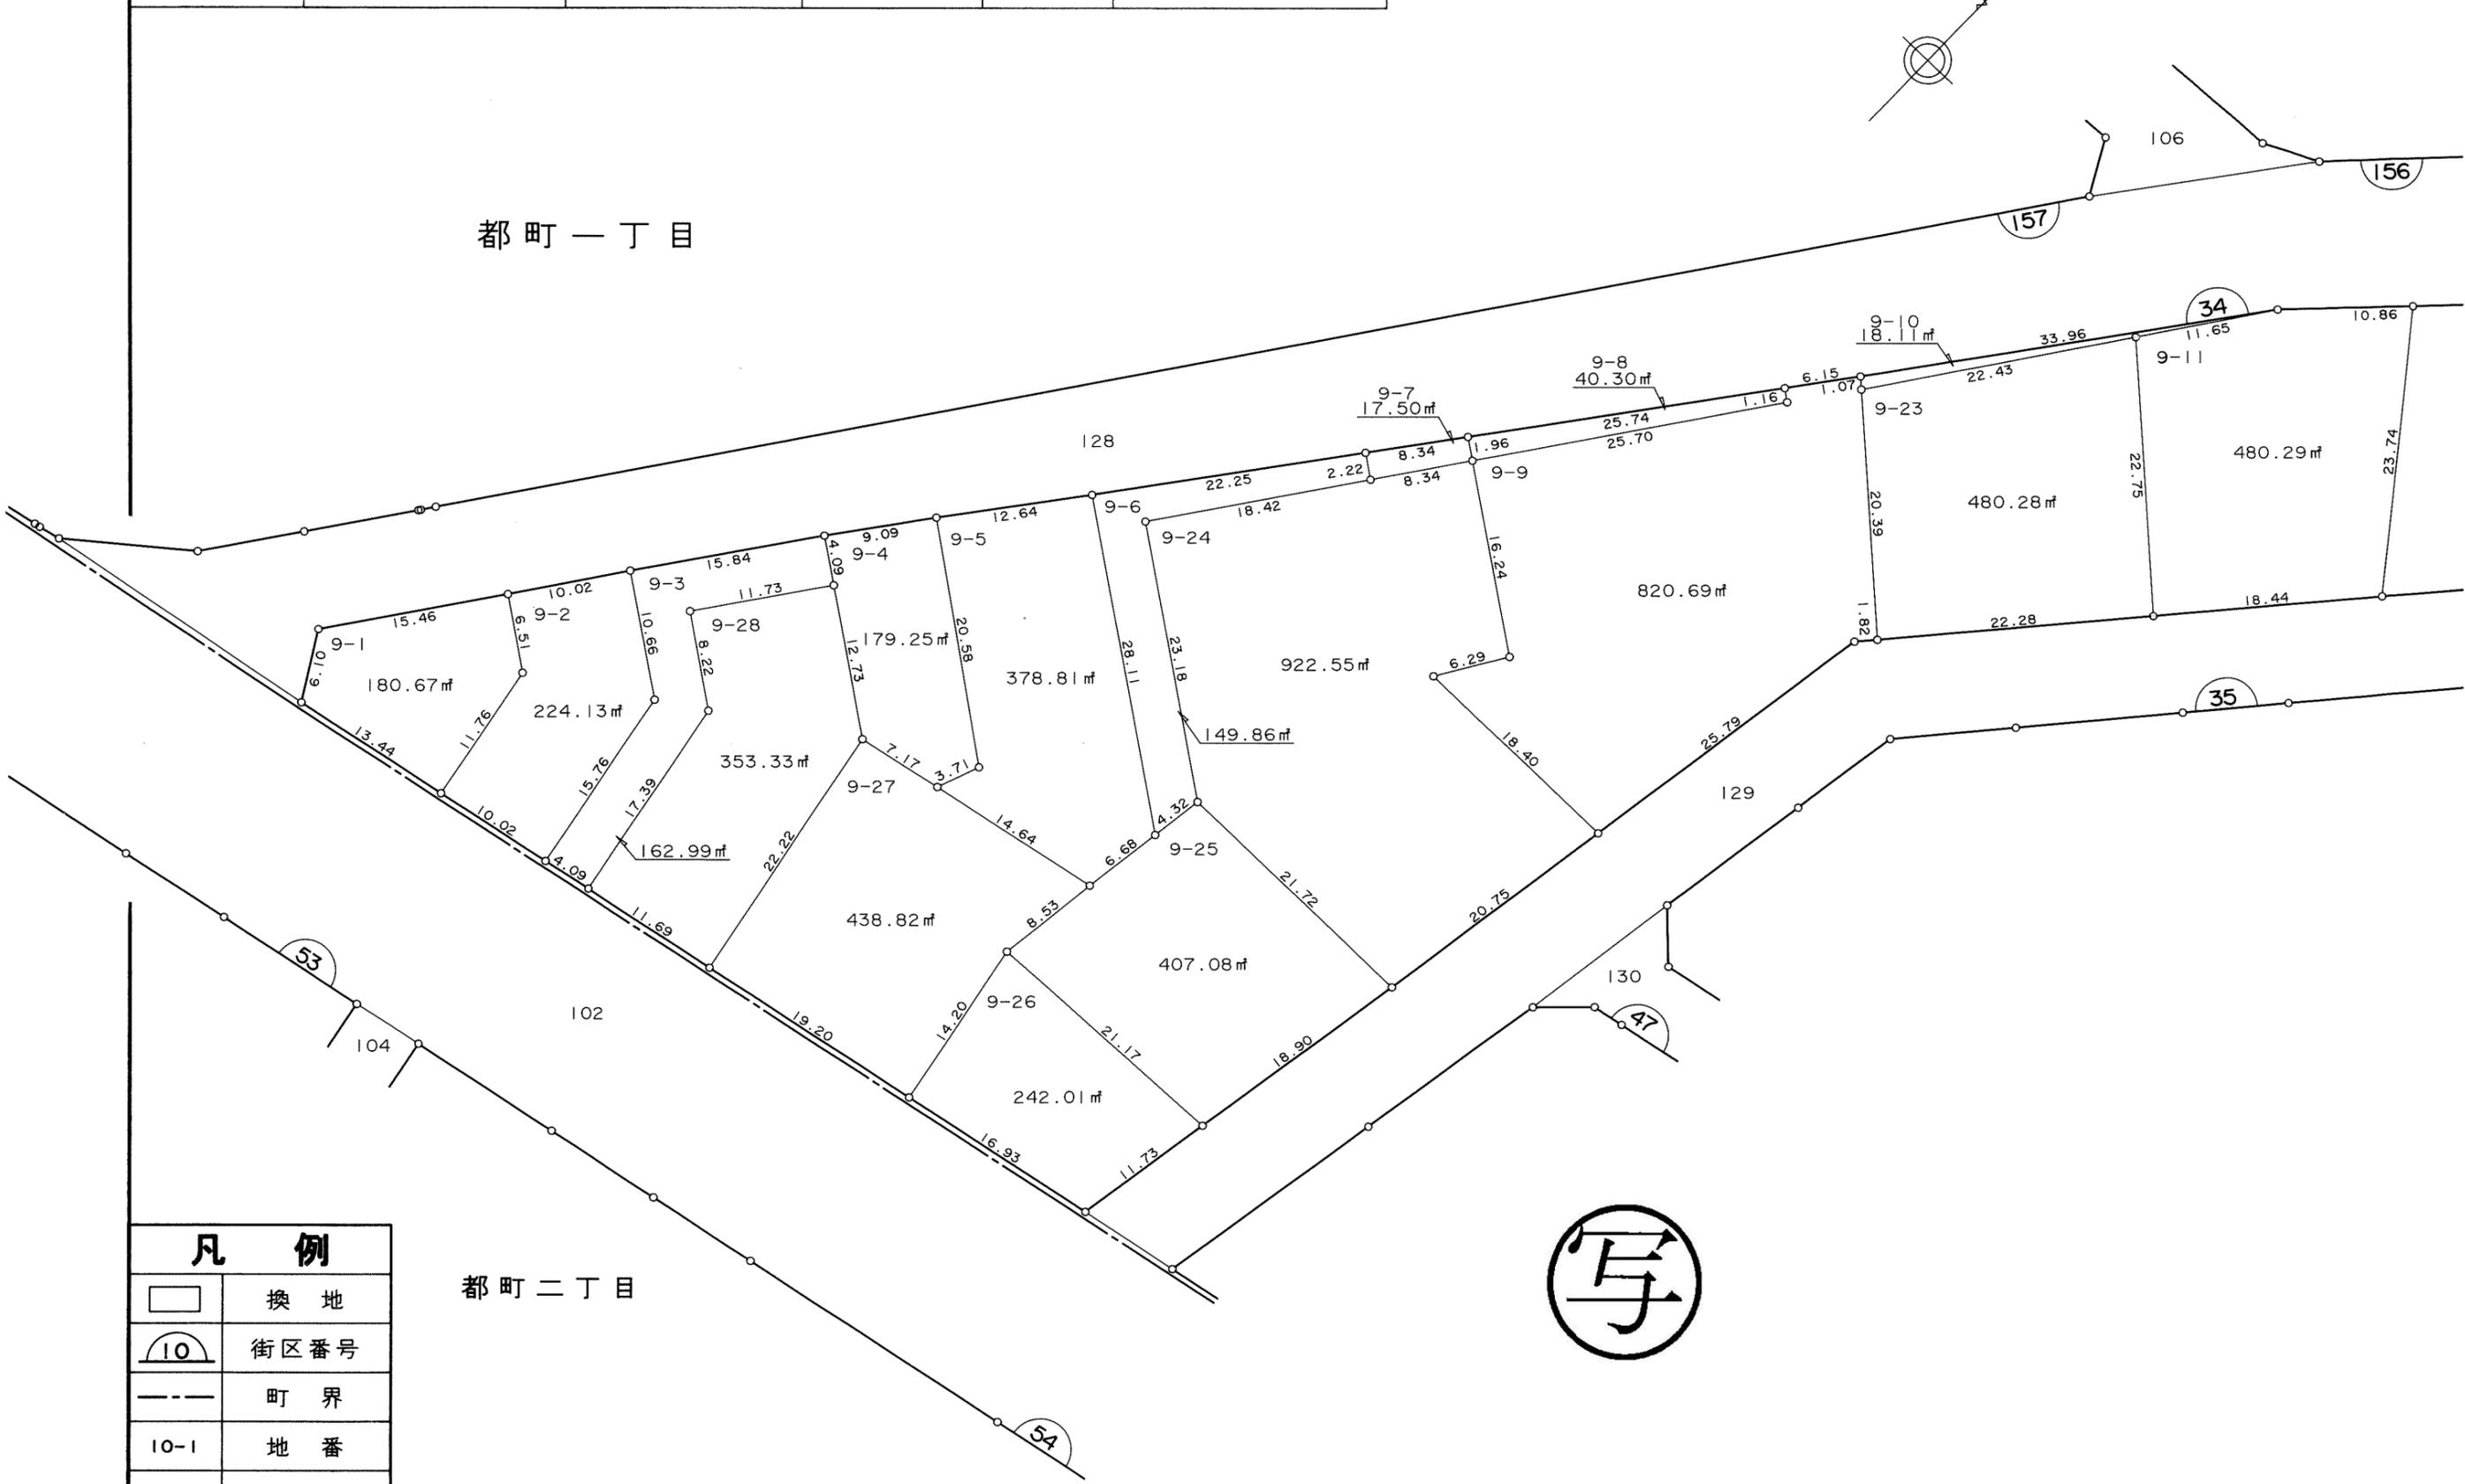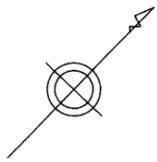


都町二丁目

凡例	
	換地
	街区番号
	町界
10-1	地番
20.14	辺長(m)

千葉都市計画都地区土地区画整理事業 換地図

町名 都町一丁目 街区番号 34(2/2) 縮尺 1:500


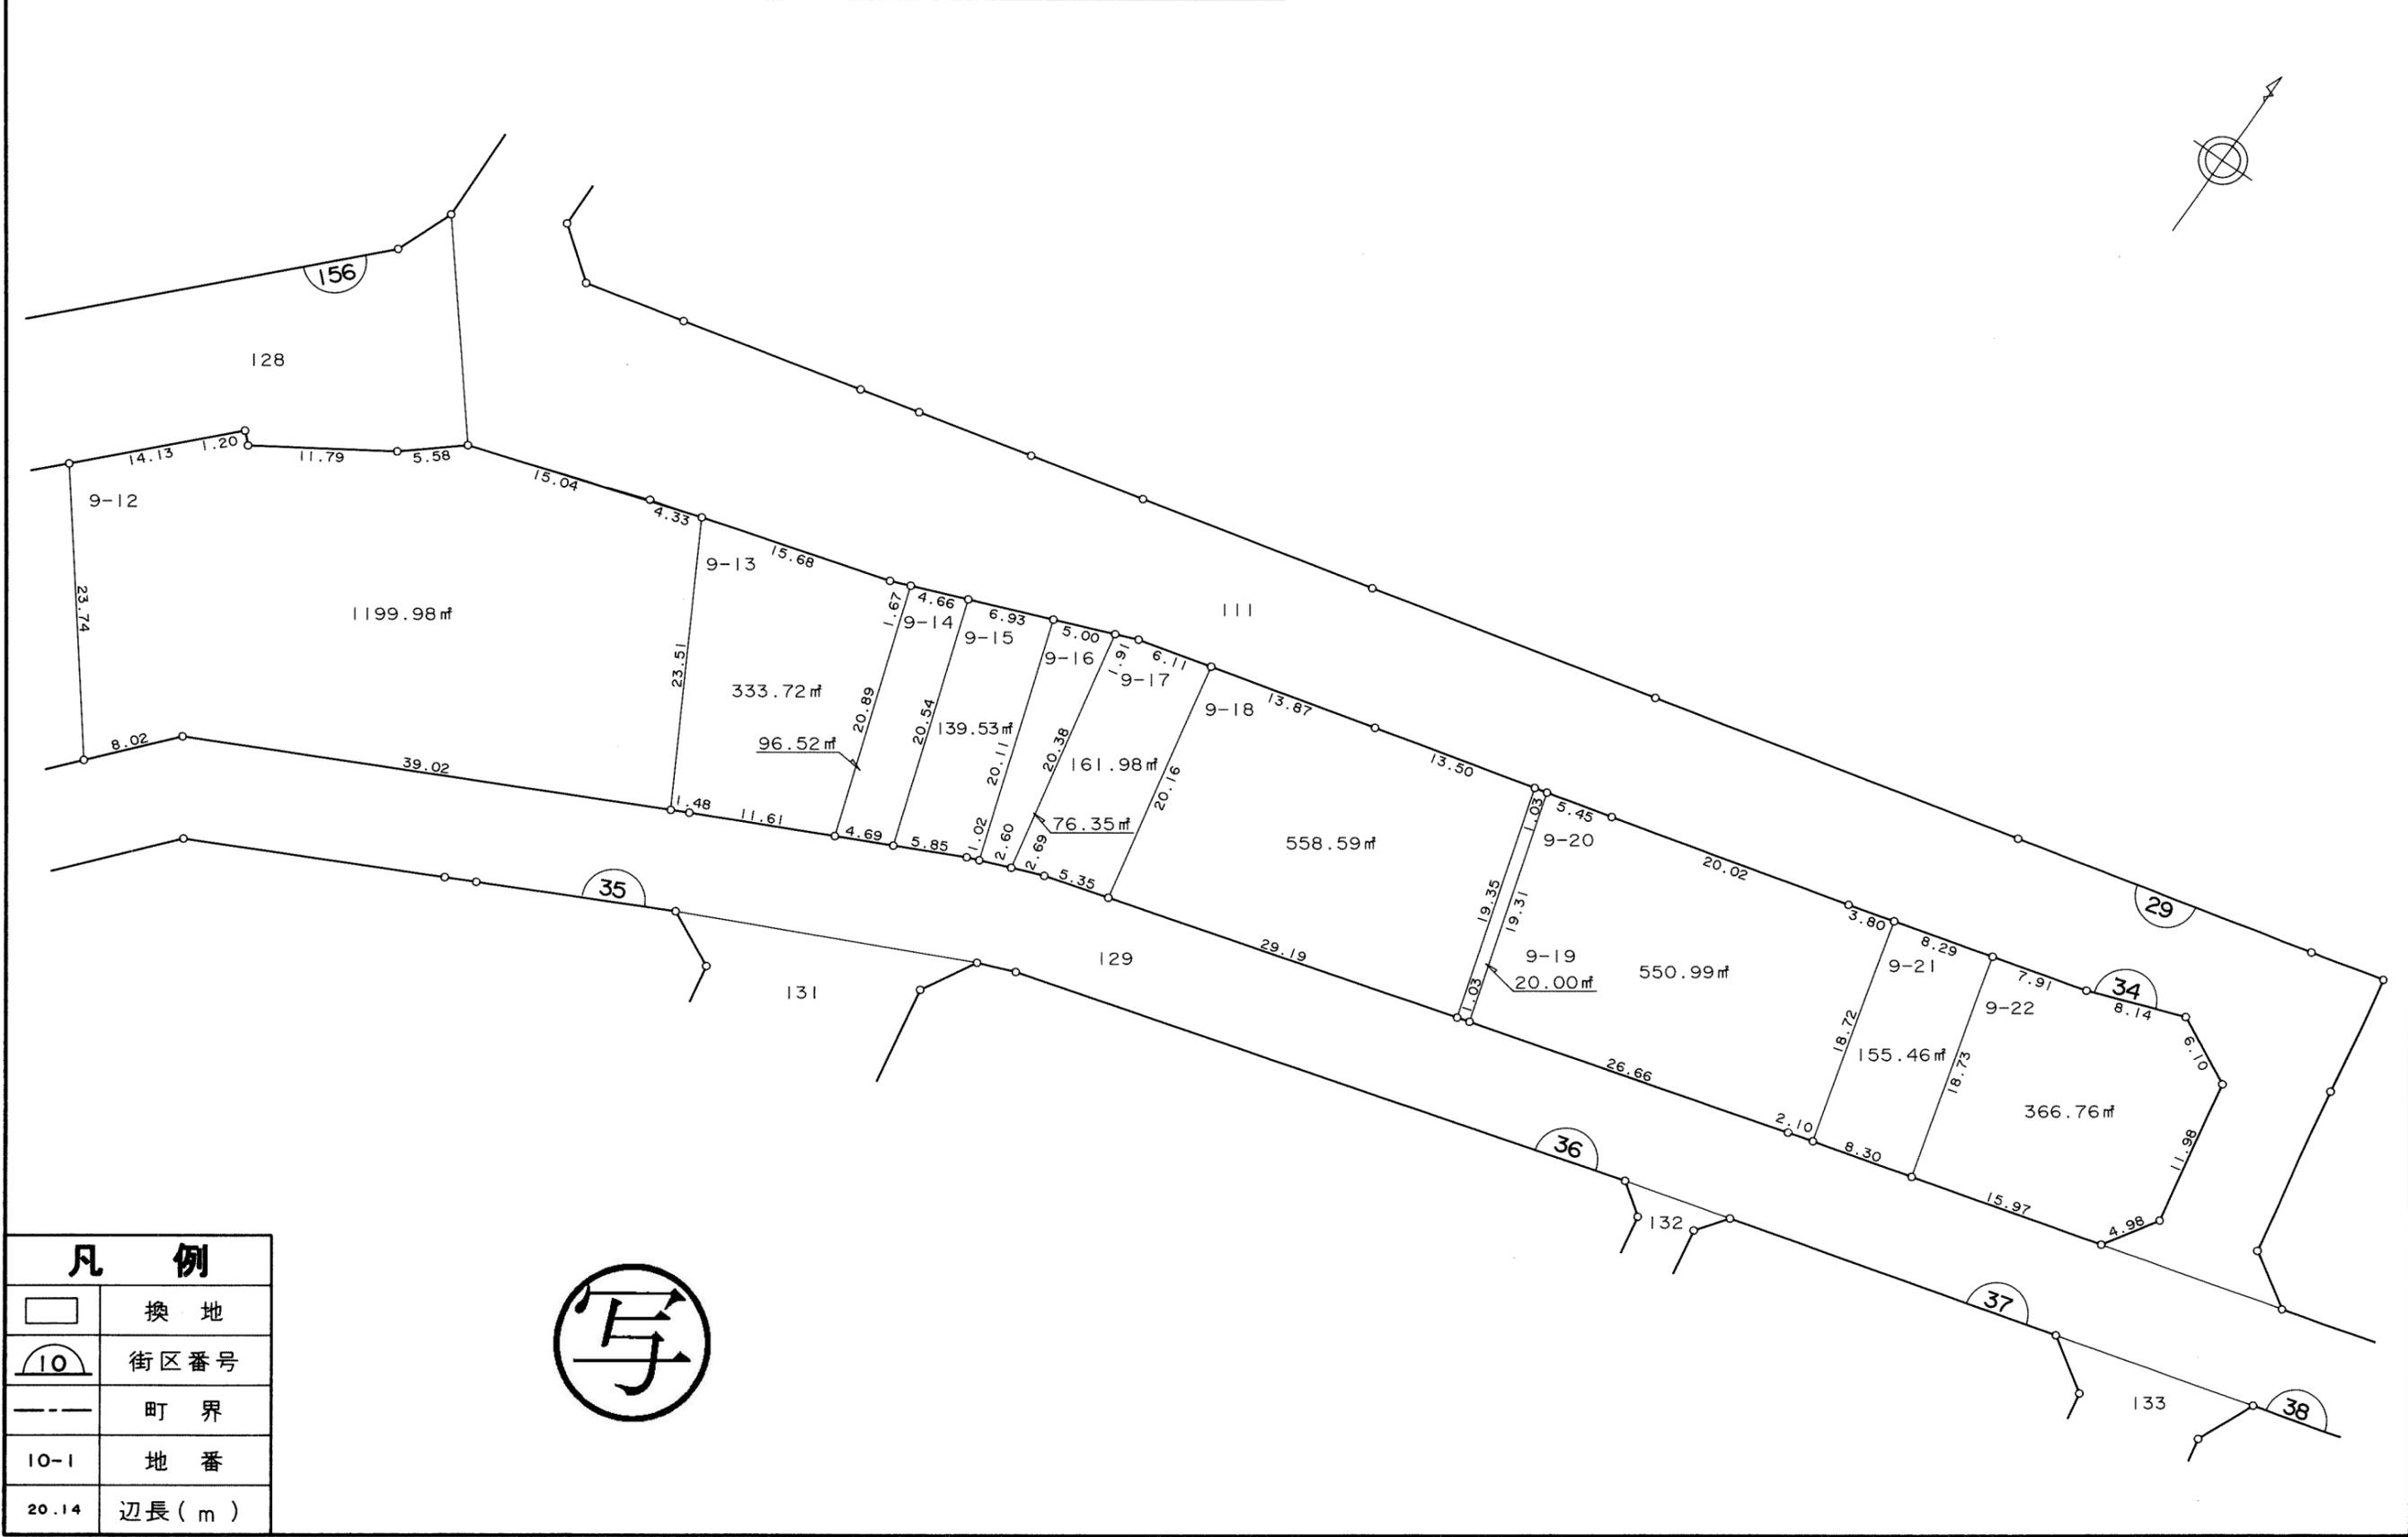


凡例	
	換地
	街区番号
	町界
10-1	地番
20.14	辺長(m)

写

千葉都市計画都地区土地区画整理事業 換地図


町名 都町一丁目 街区番号 35 縮尺 1:500

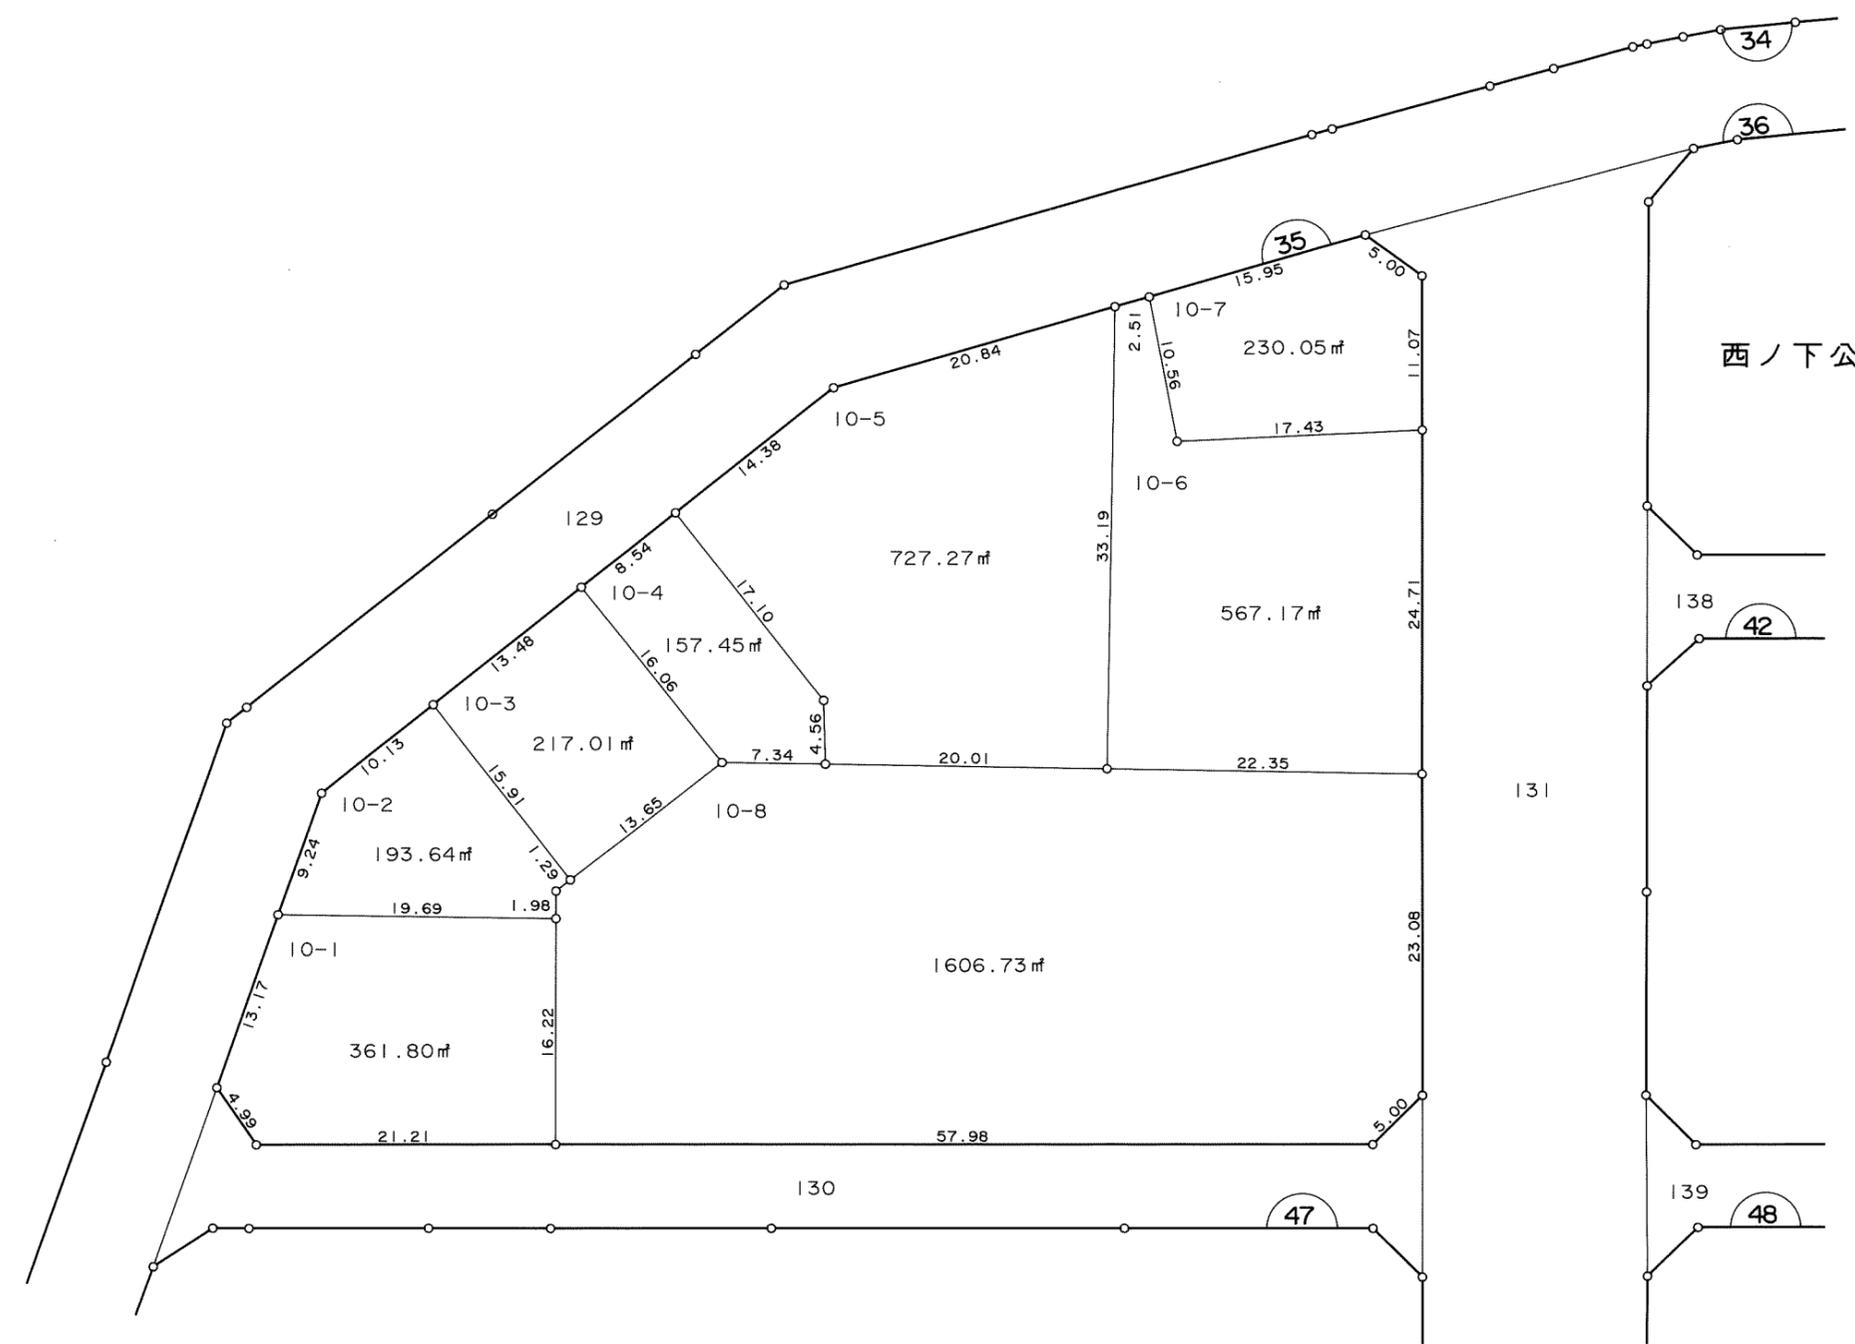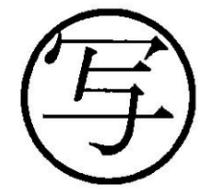

凡例	
	換地
	街区番号
	町界
10-1	地番
20.14	辺長 (m)

千葉都市計画都地区土地区画整理事業 換地図

町名 都町一丁目 街区番号 47 縮尺 1:500

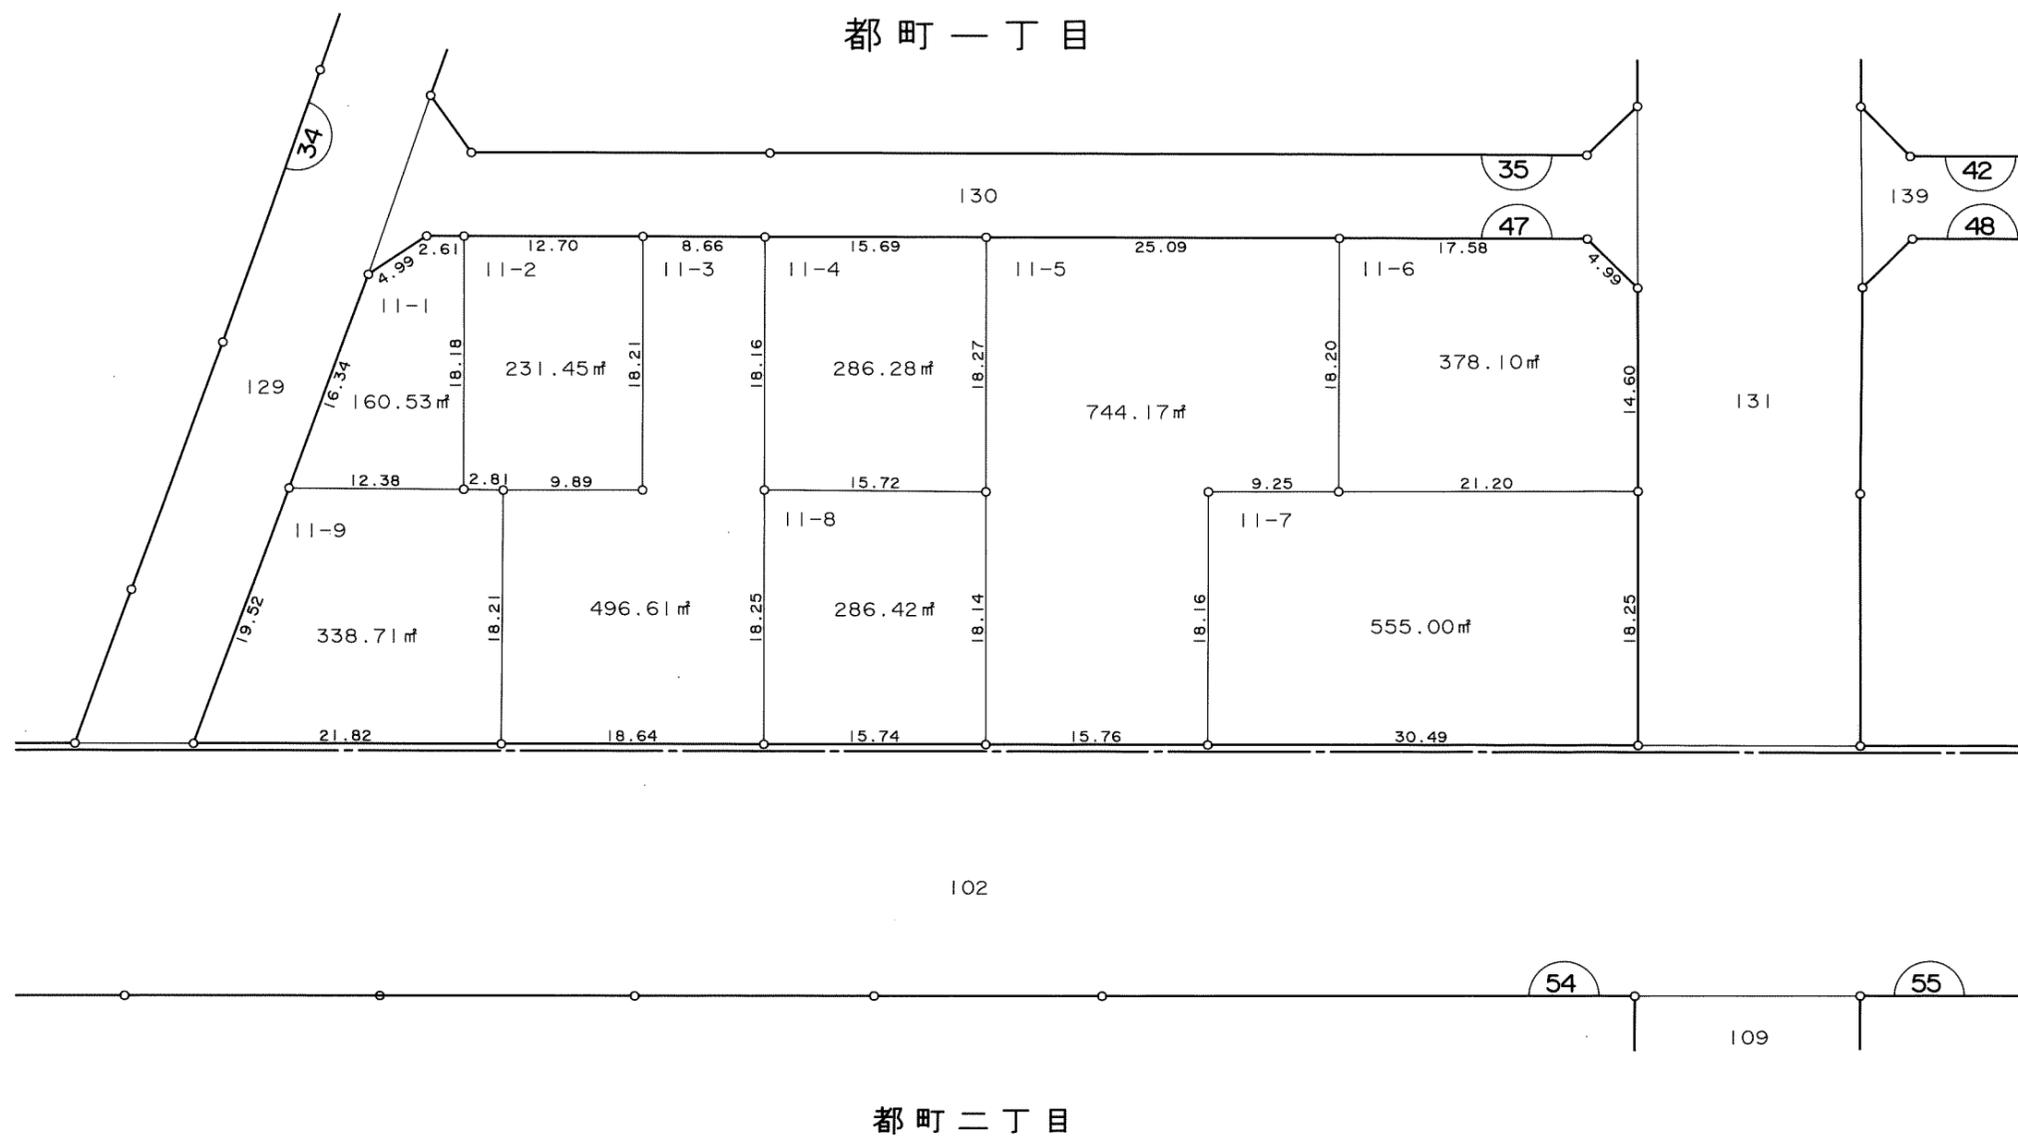

写


凡 例	
□	換 地
10	街区番号
---	町 界
10-1	地 番
20.14	辺長 (m)

千葉都市計画都地区土地区画整理事業 換地図

町名 都町一丁目 街区番号 48 縮尺 1:500





都町一丁目

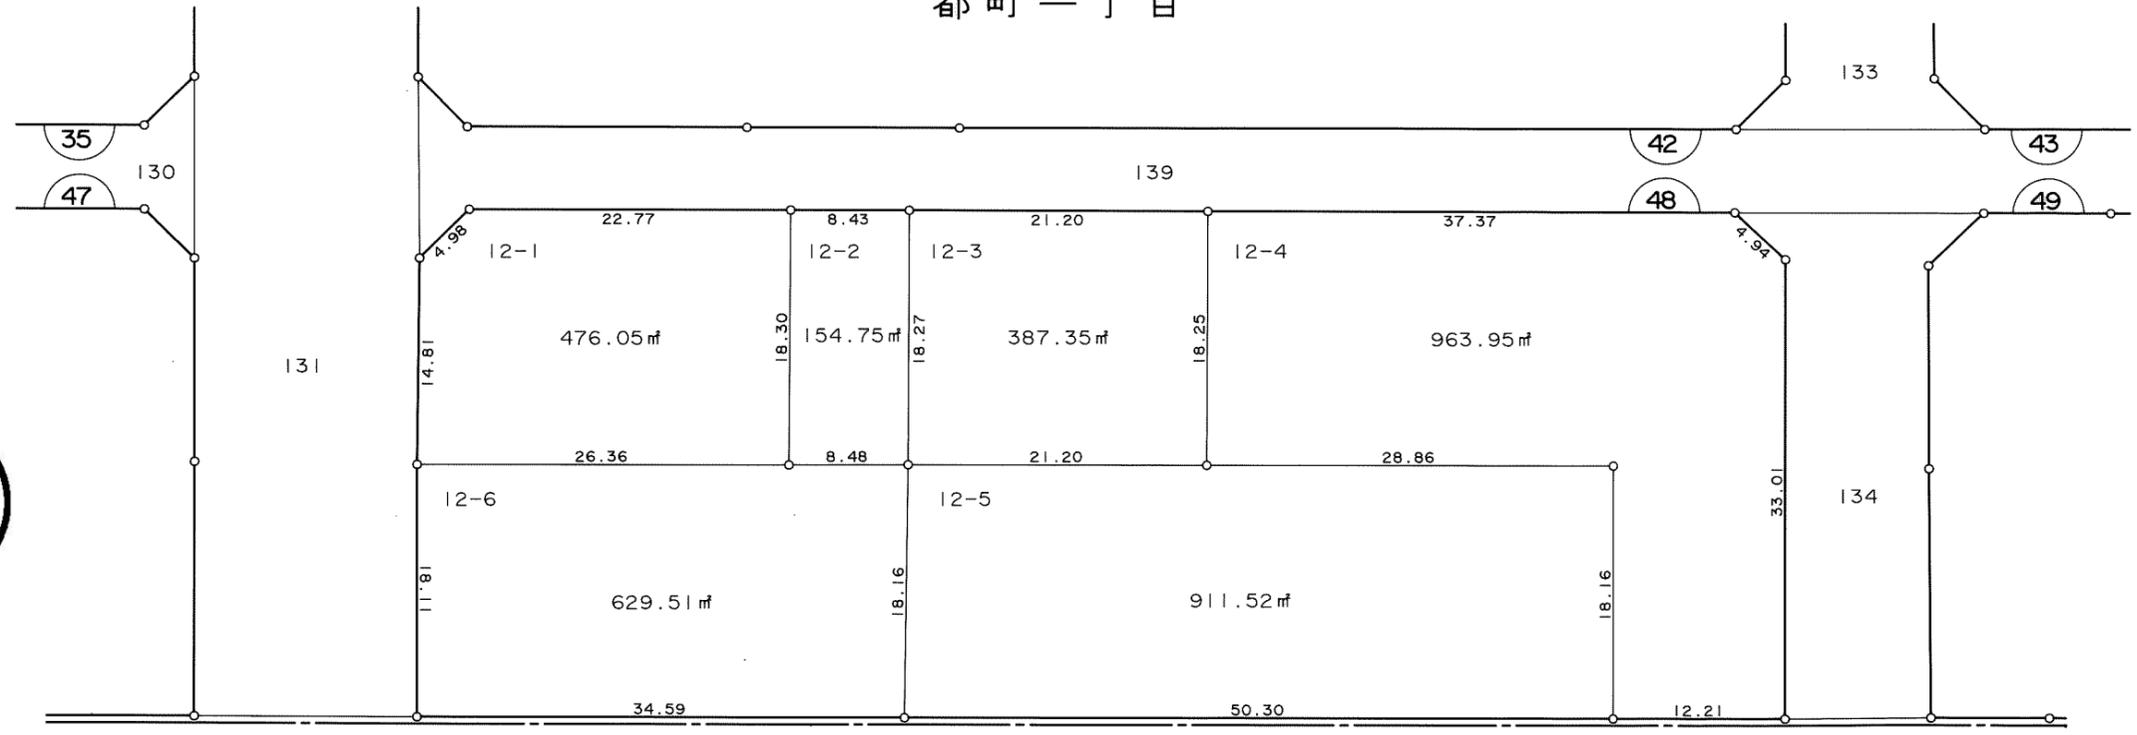

102

都町二丁目

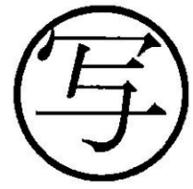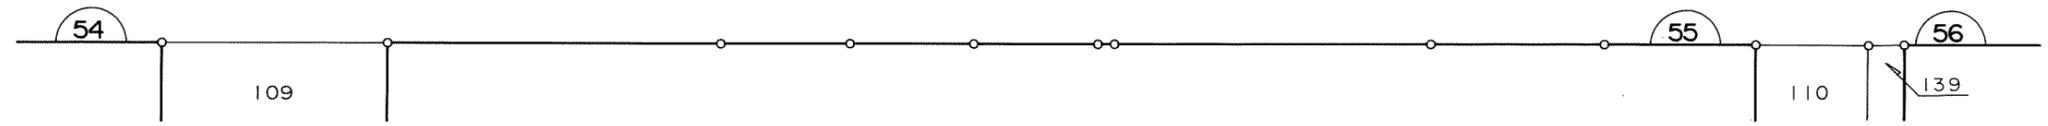



凡例	
	換地
	街区番号
	町界
10-1	地番
20.14	辺長(m)

千葉都市計画都地区土地区画整理事業 換地図

町名 都町一丁目 街区番号 42 縮尺 1:500




西ノ下公園

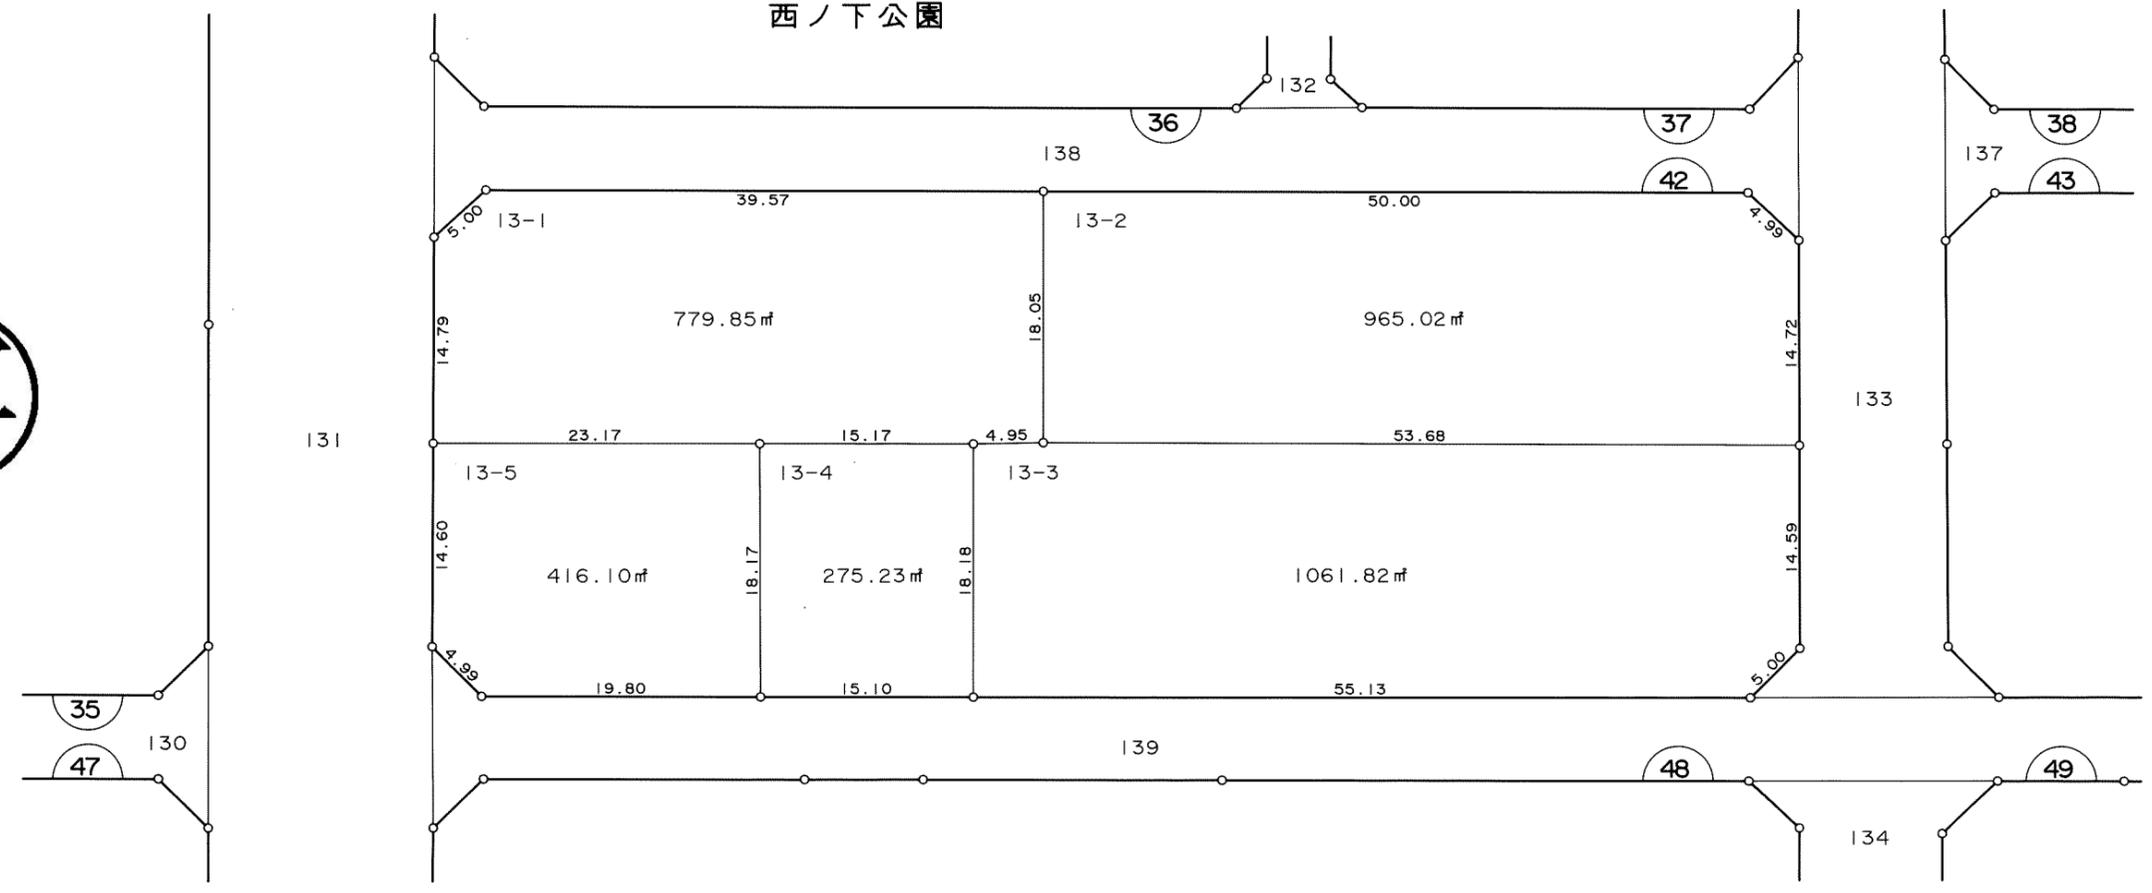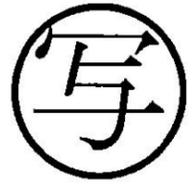

凡 例	
	換 地
	街区番号
	町 界
10-1	地 番
20.14	辺長 (m)

千葉都市計画都地区土地区画整理事業 換地図



町名 都町一丁目 街区番号 36 縮尺 1:500

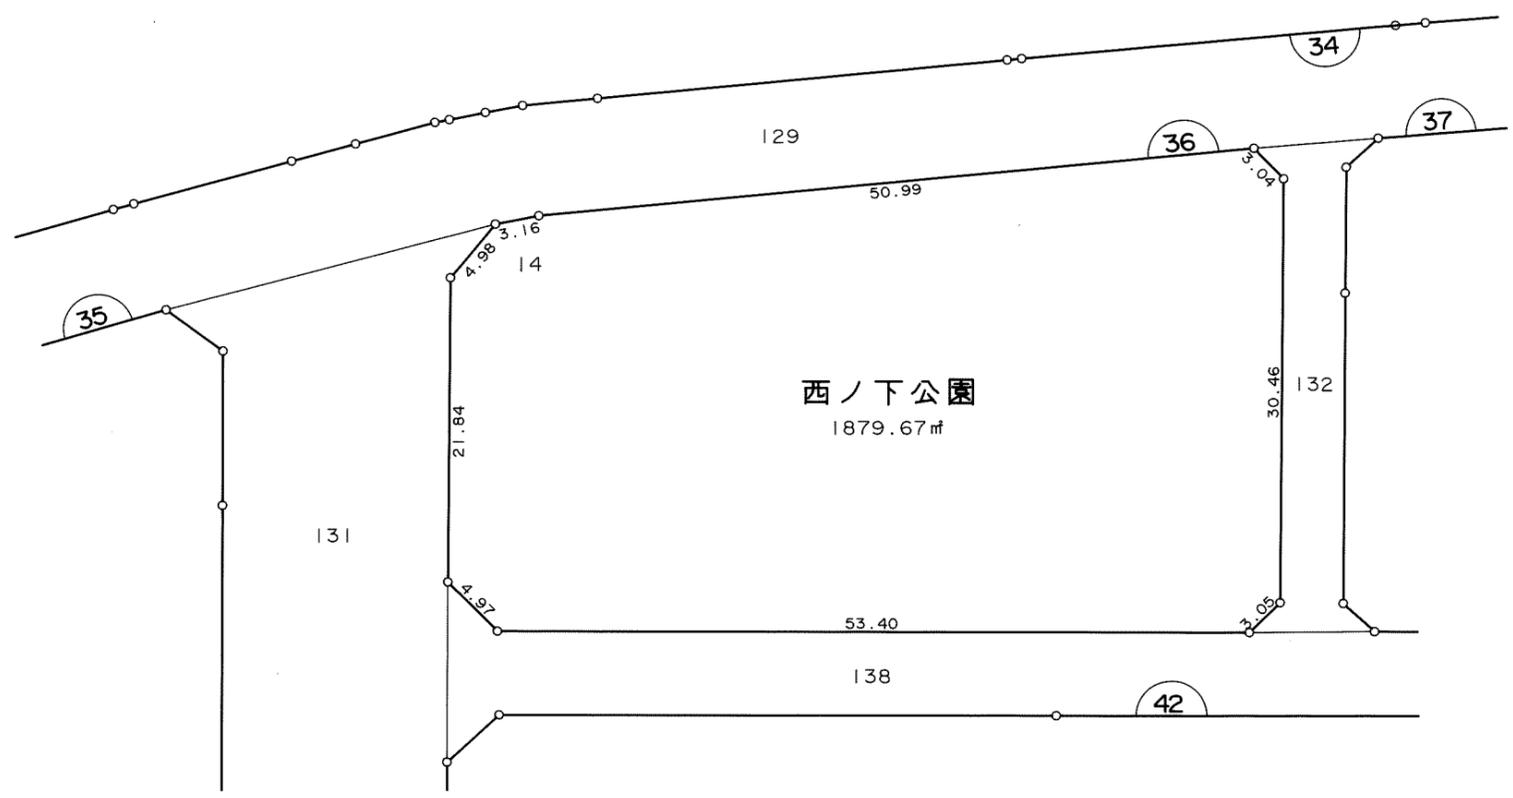

凡 例	
	換 地
	街区番号
	町 界
10-1	地 番
20.14	辺長 (m)

千葉都市計画都地区土地区画整理事業 換地図


町名	都町一丁目	街区番号	37	縮尺	1:500
----	-------	------	----	----	-------

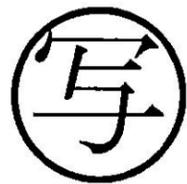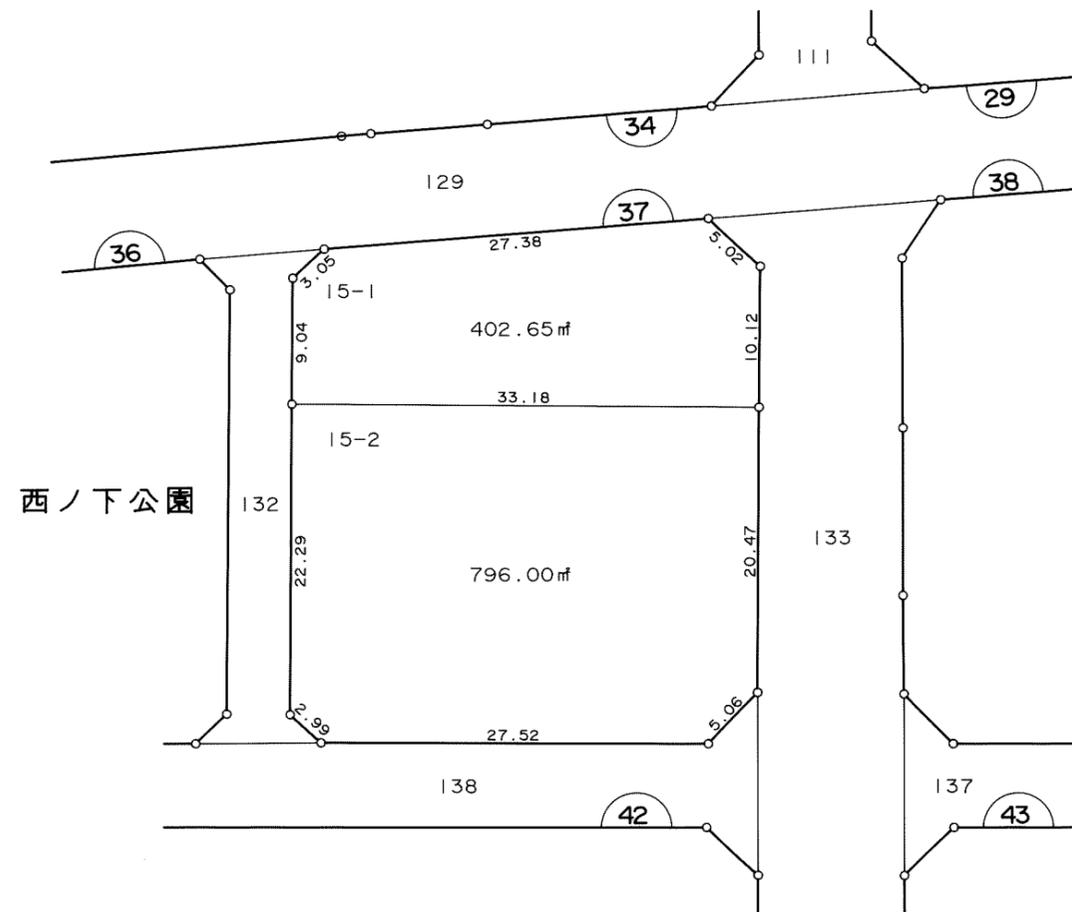

凡 例	
□	換地
⌒	街区番号
---	町界
10-1	地番
20.14	辺長 (m)

千葉都市計画都地区土地区画整理事業 換地図


町名 都町一丁目 街区番号 38 縮尺 1:500

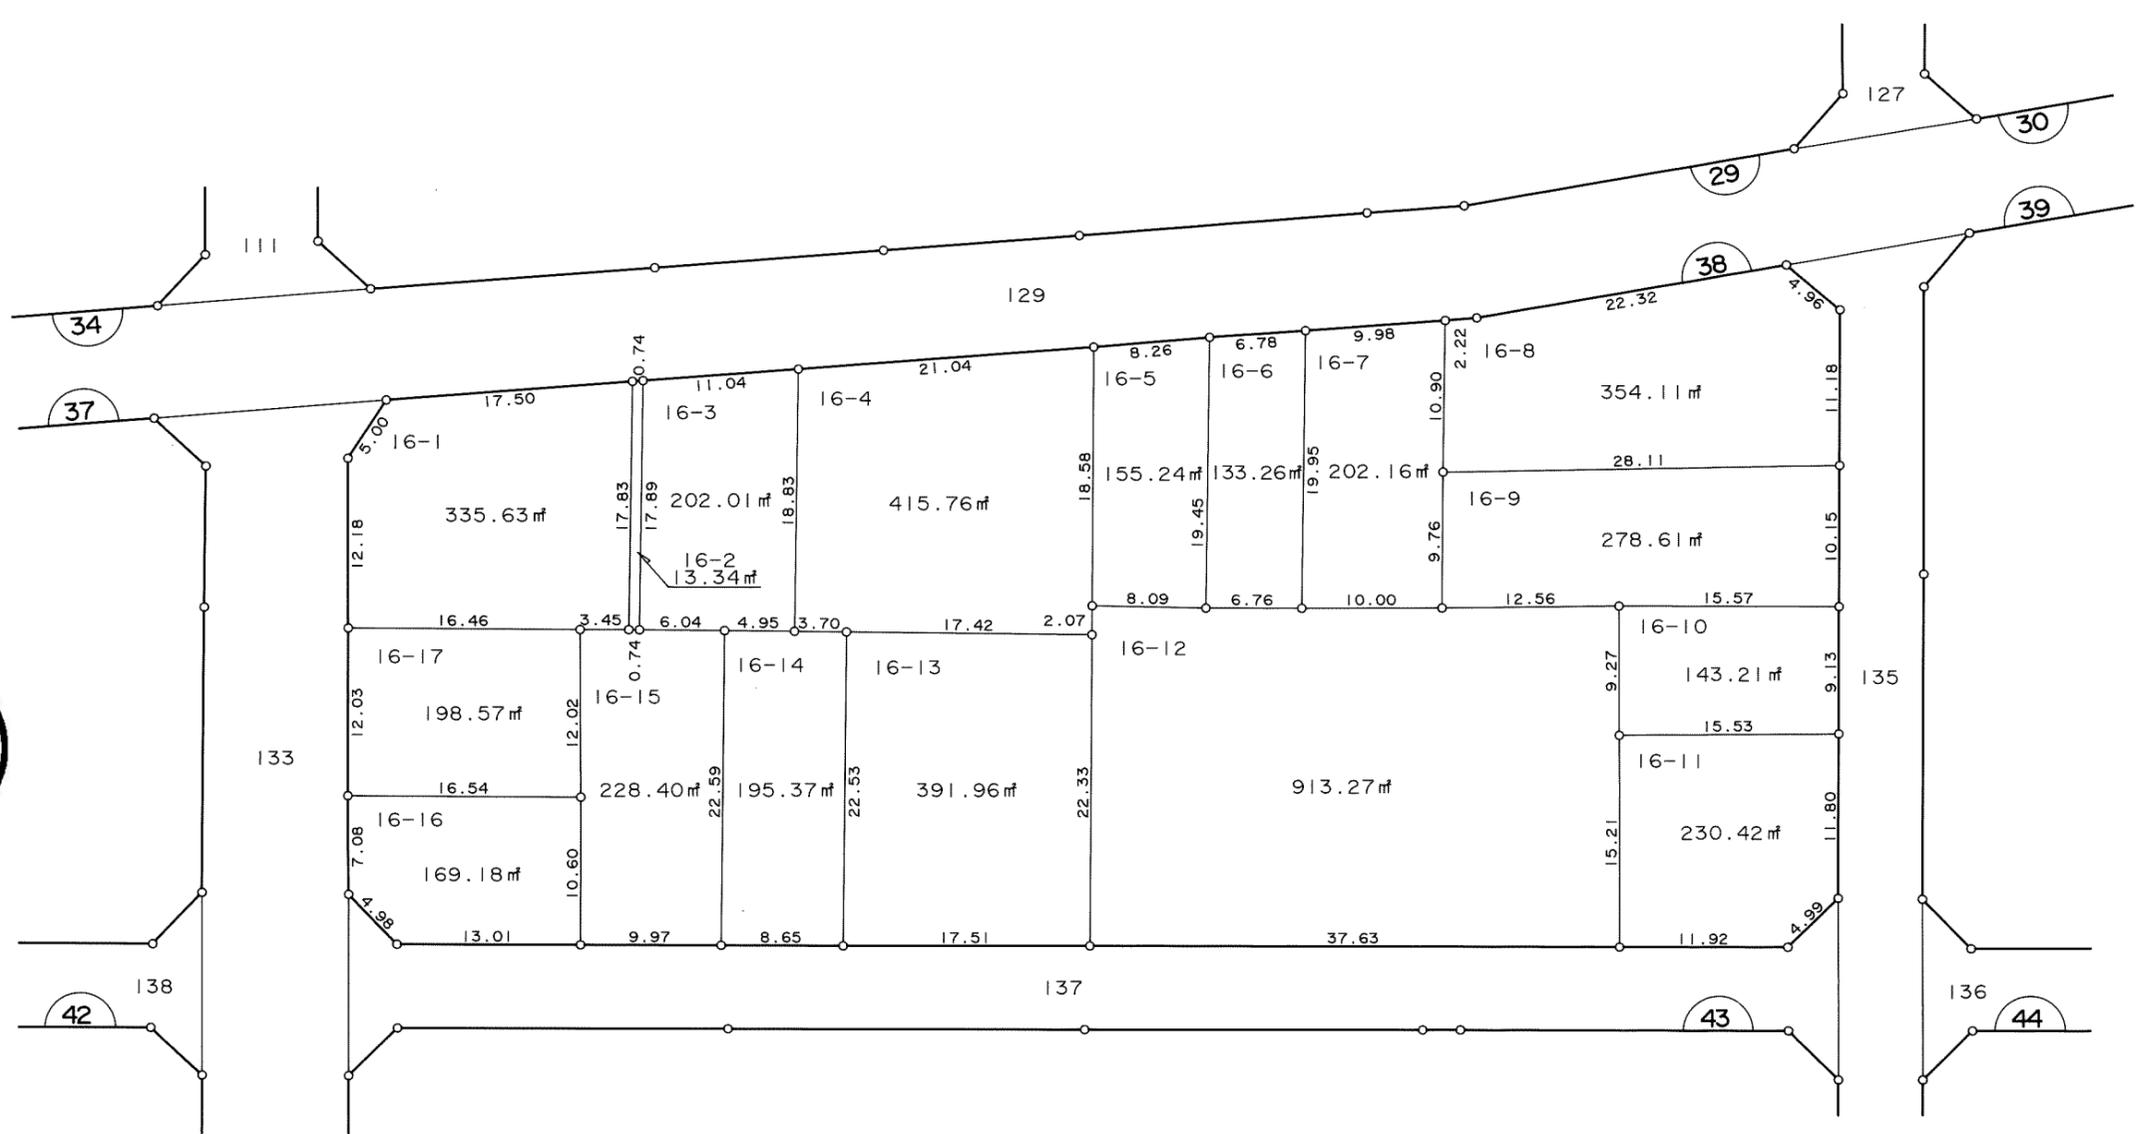

凡 例	
	換 地
	街区番号
	町 界
10-1	地 番
20.14	辺長 (m)

千葉都市計画都地区土地区画整理事業 換地図

町名 都町一丁目 街区番号 43 縮尺 1:500

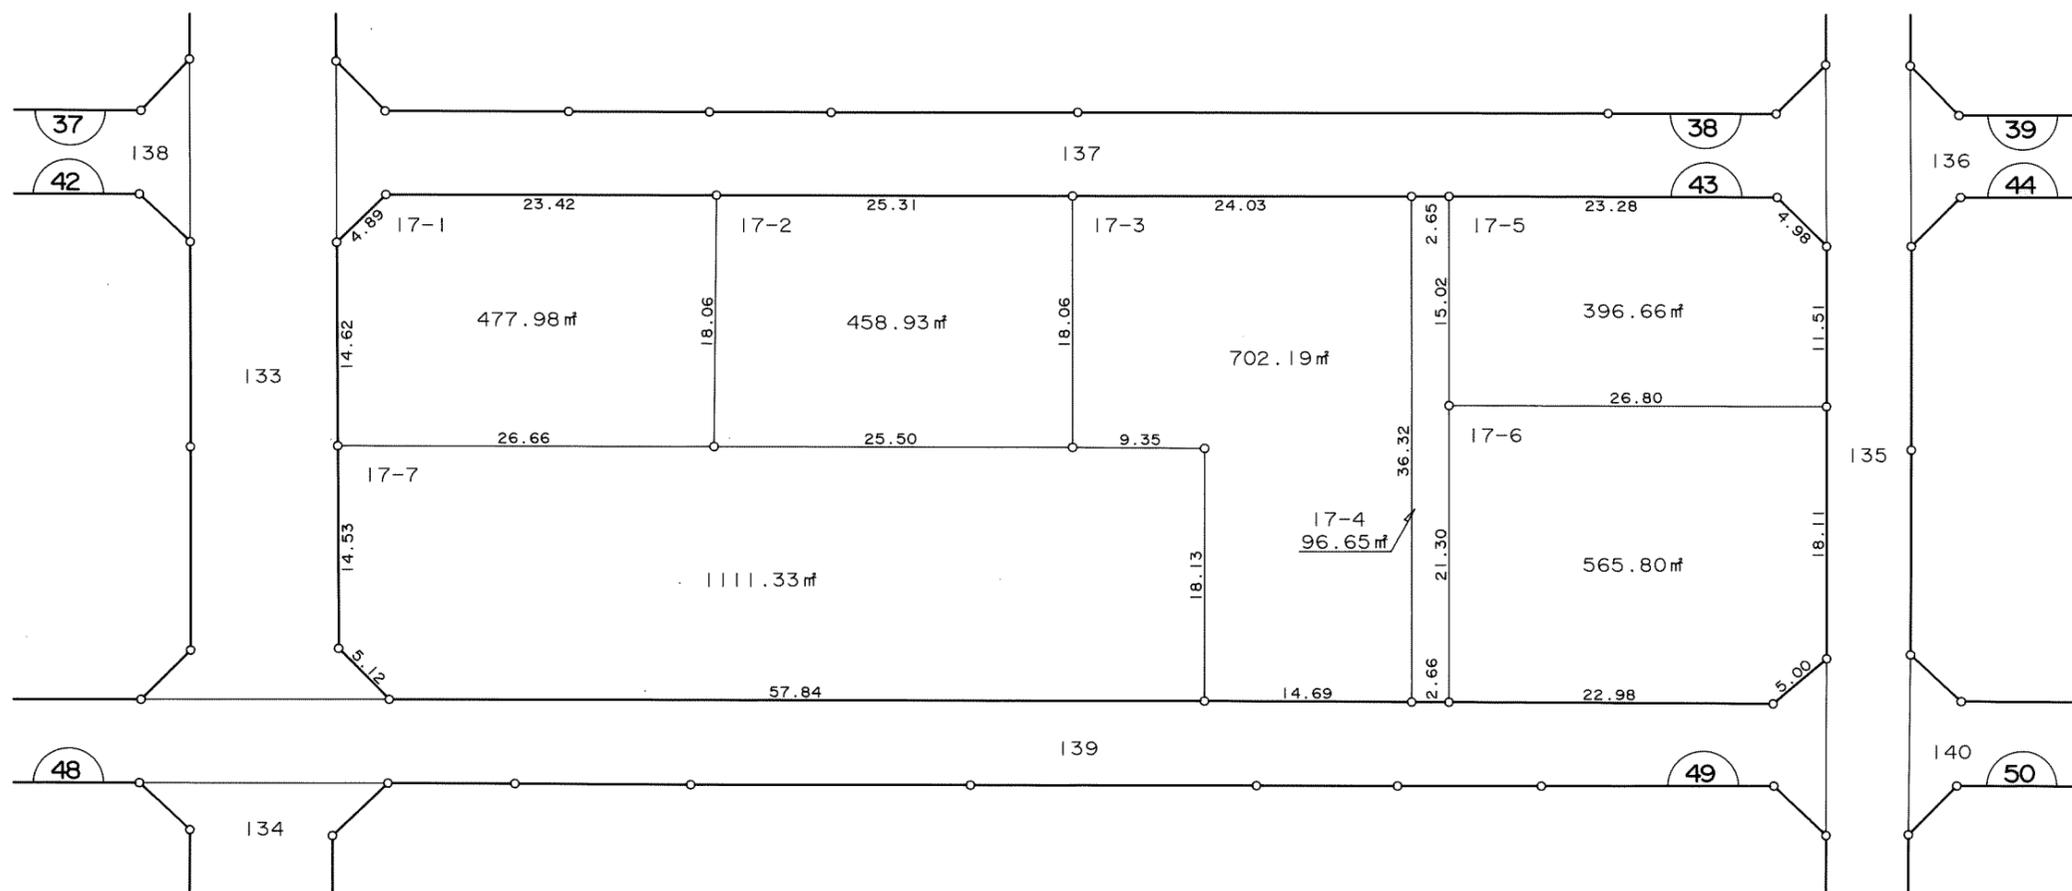

写


凡例	
	換地
	街区番号
	町界
10-1	地番
20.14	辺長 (m)

千葉都市計画都地区土地区画整理事業 換地図


町名 都町一丁目 街区番号 49 縮尺 1:500




都町一丁目

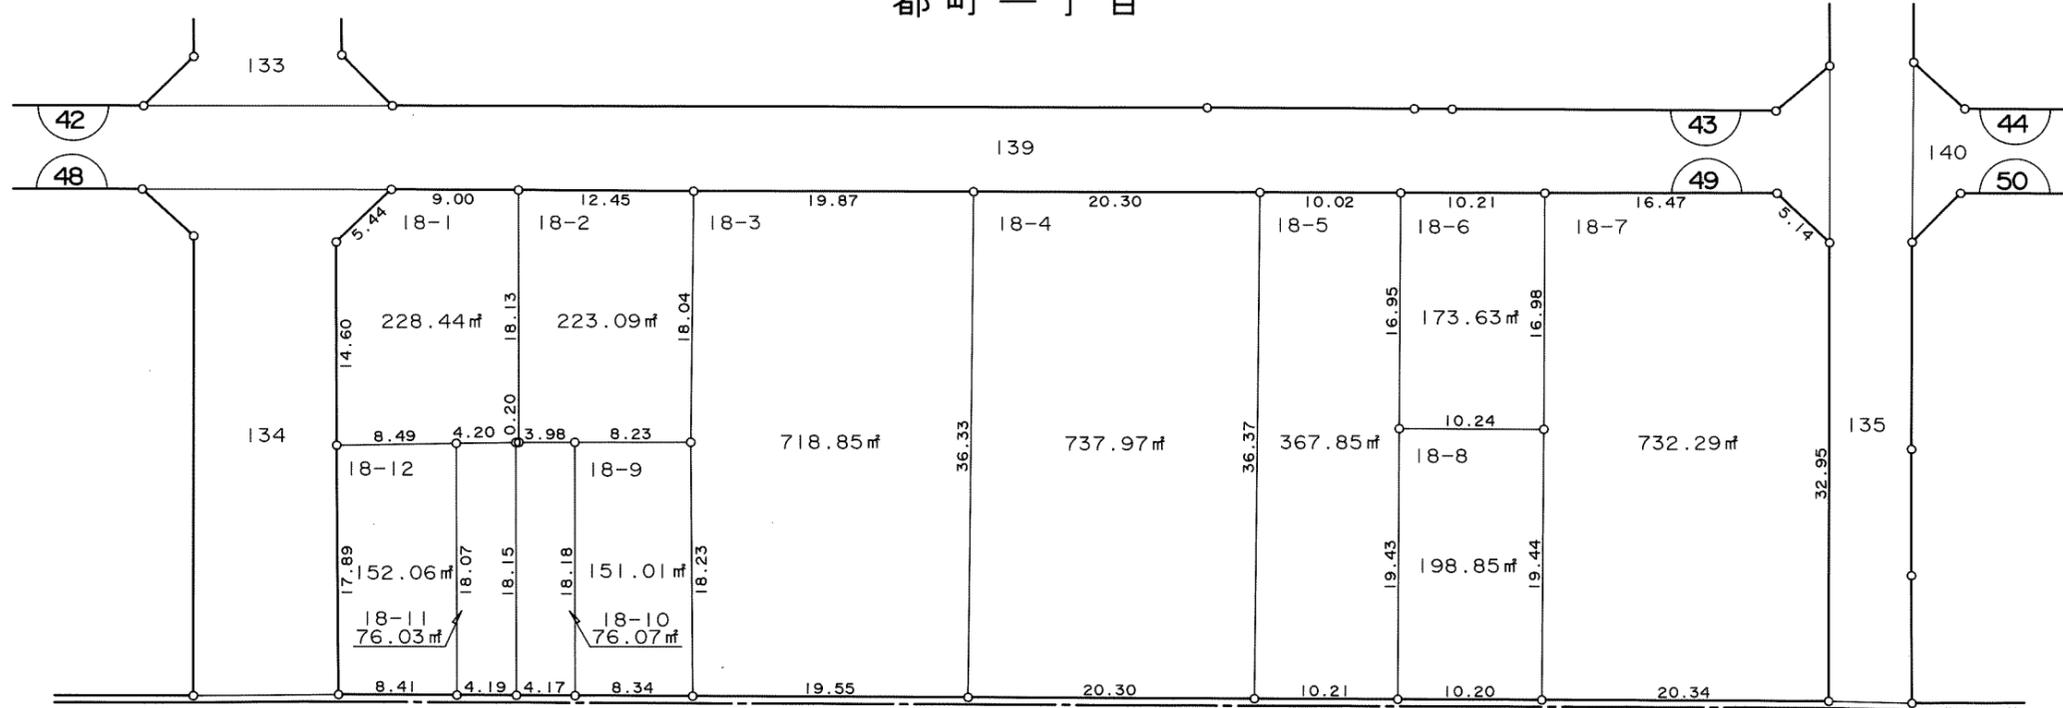

102

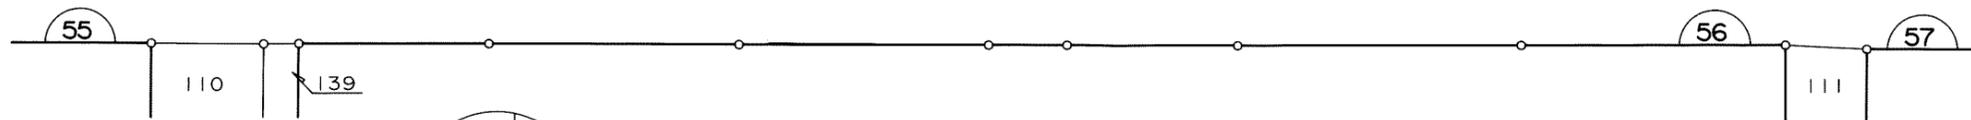

都町二丁目

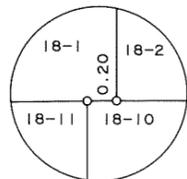


S=1:50

写


凡例	
	換地
	街区番号
	町界
10-1	地番
20.14	辺長(m)

千葉都市計画都地区土地区画整理事業 換地図

町名 都町一丁目 街区番号 50 縮尺 1:500

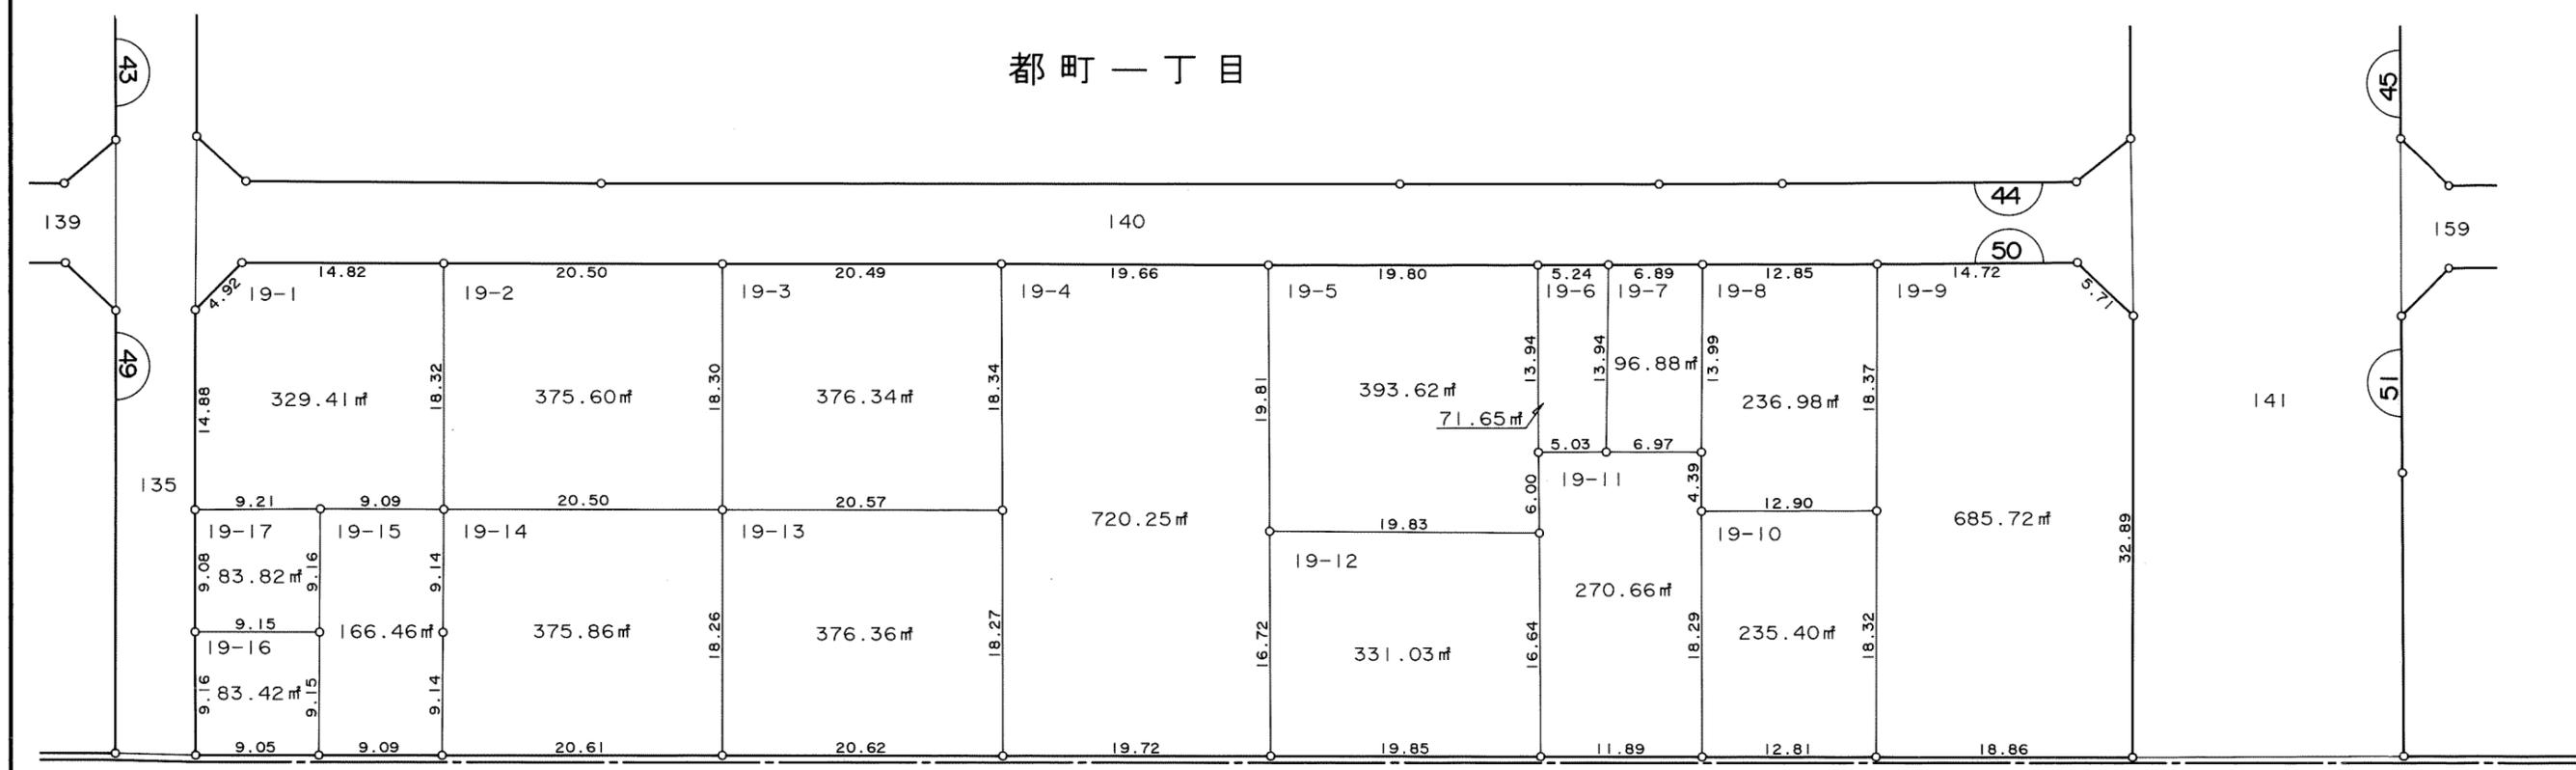


凡例	
	換地
	街区番号
	町界
10-1	地番
20.14	辺長(m)

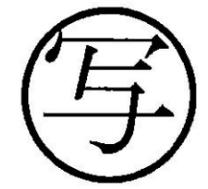

都町二丁目

千葉都市計画都地区土地区画整理事業 換地図

町名 都町一丁目 街区番号 44 縮尺 1:500

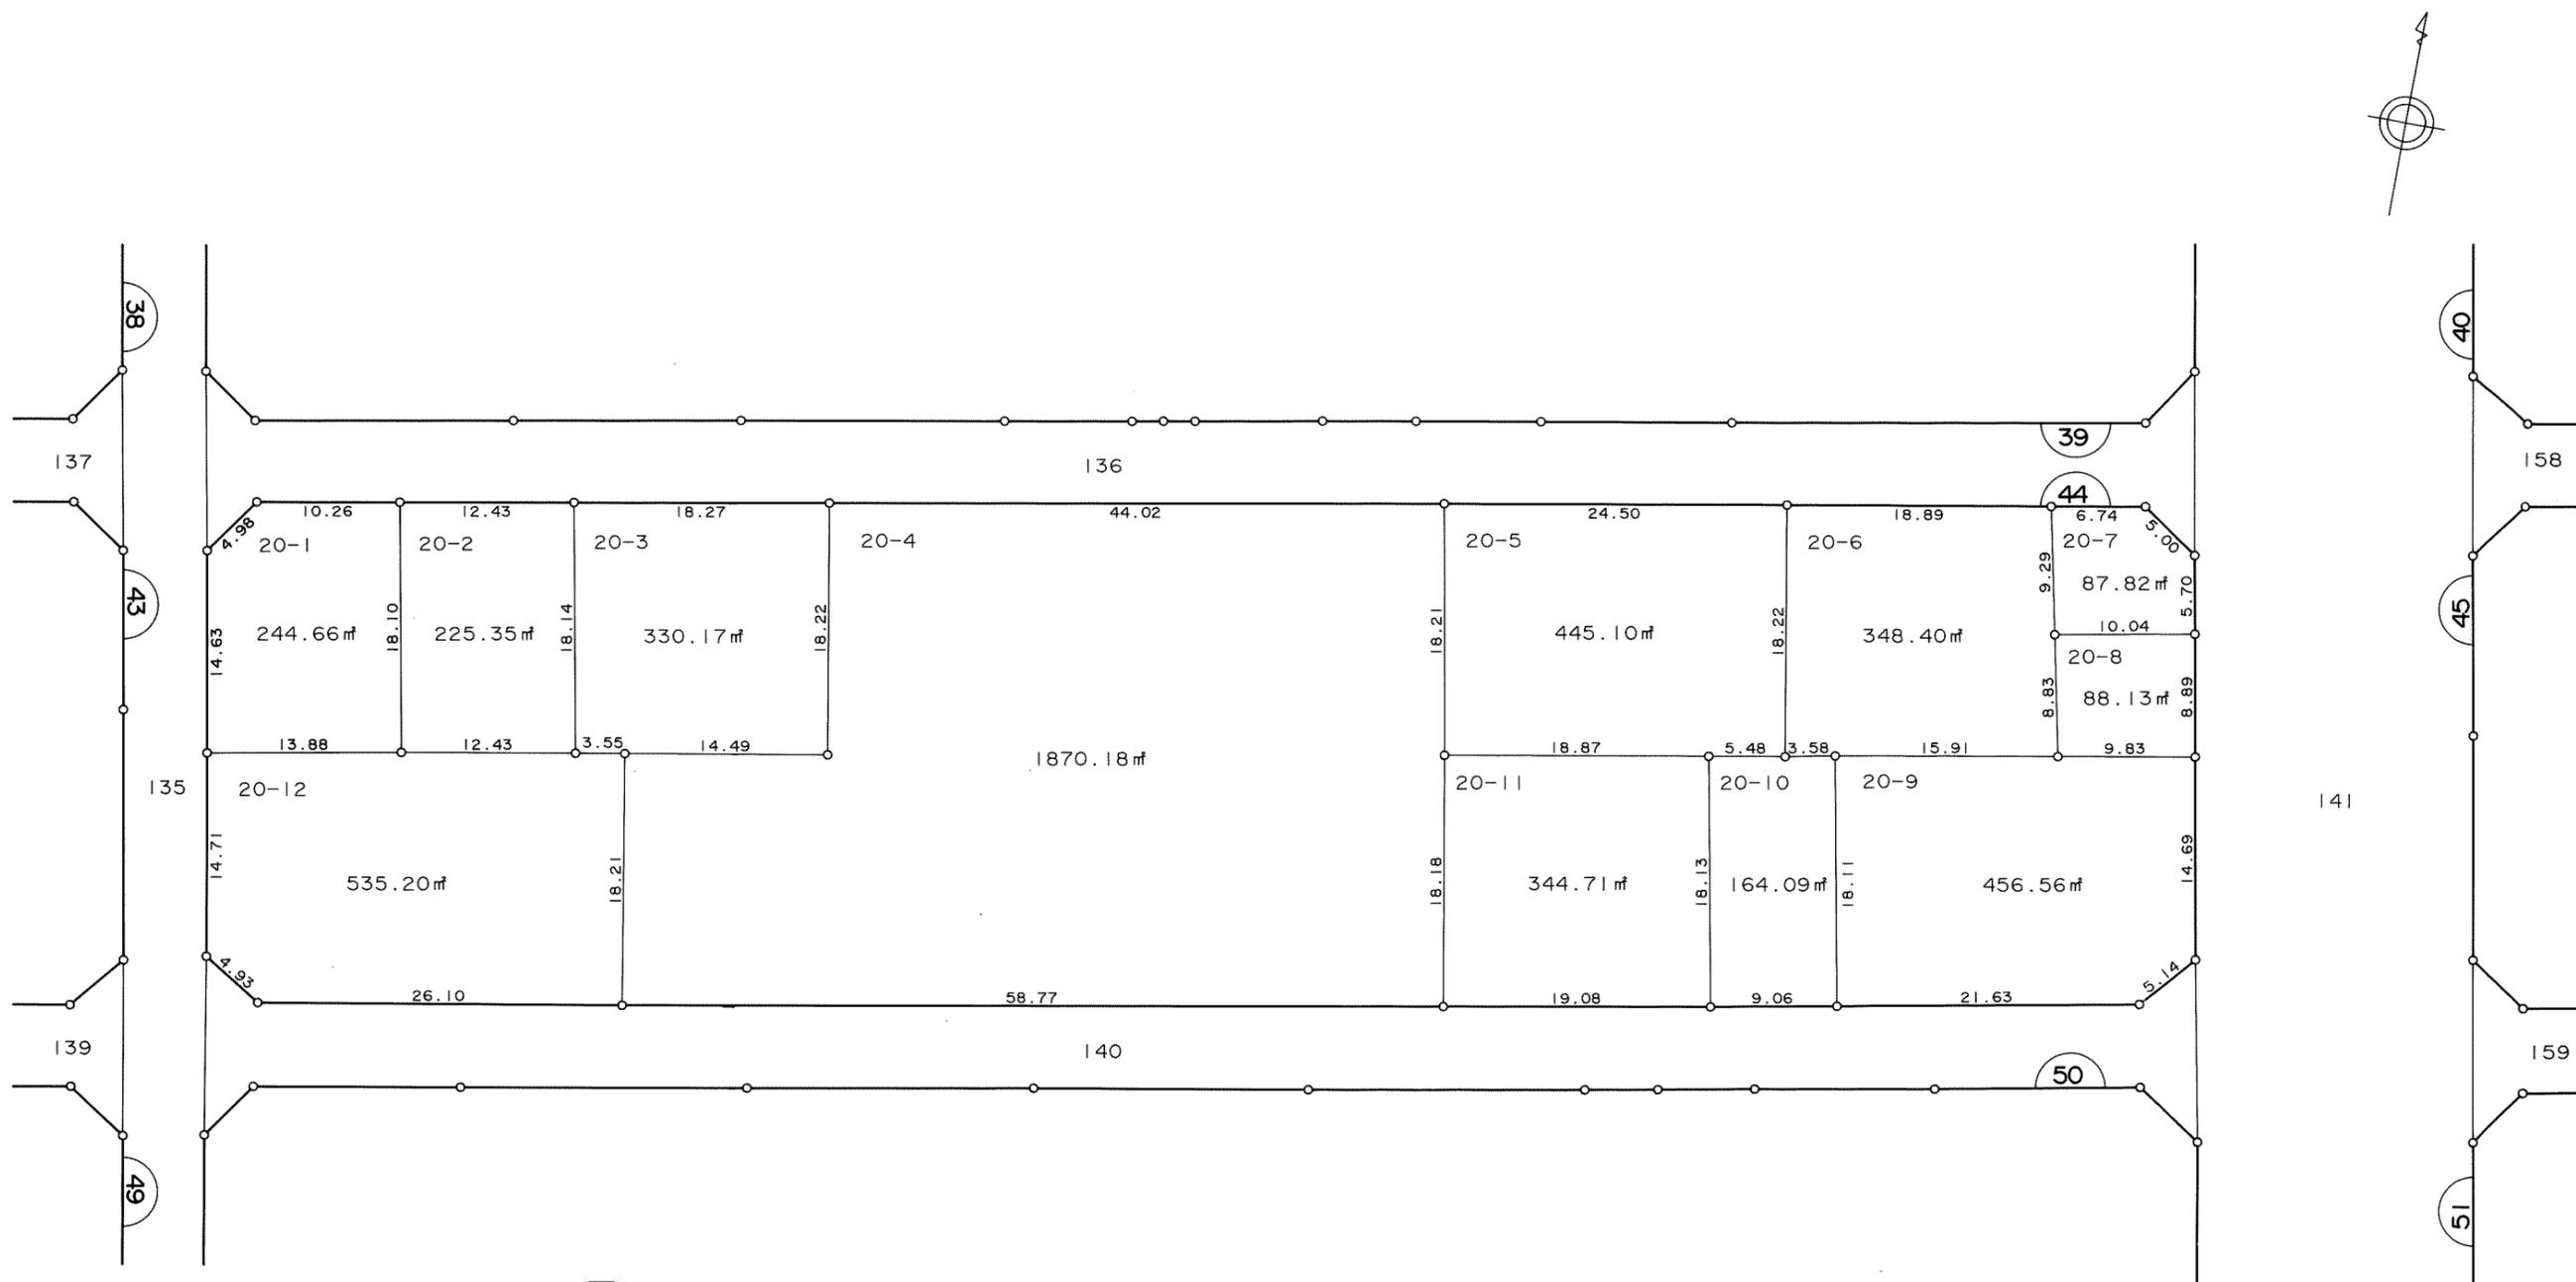


凡例	
	換地
	街区番号
	町界
10-1	地番
20.14	辺長(m)


写

千葉都市計画都地区土地区画整理事業 換地図

町名 都町一丁目 街区番号 39 縮尺 1:500

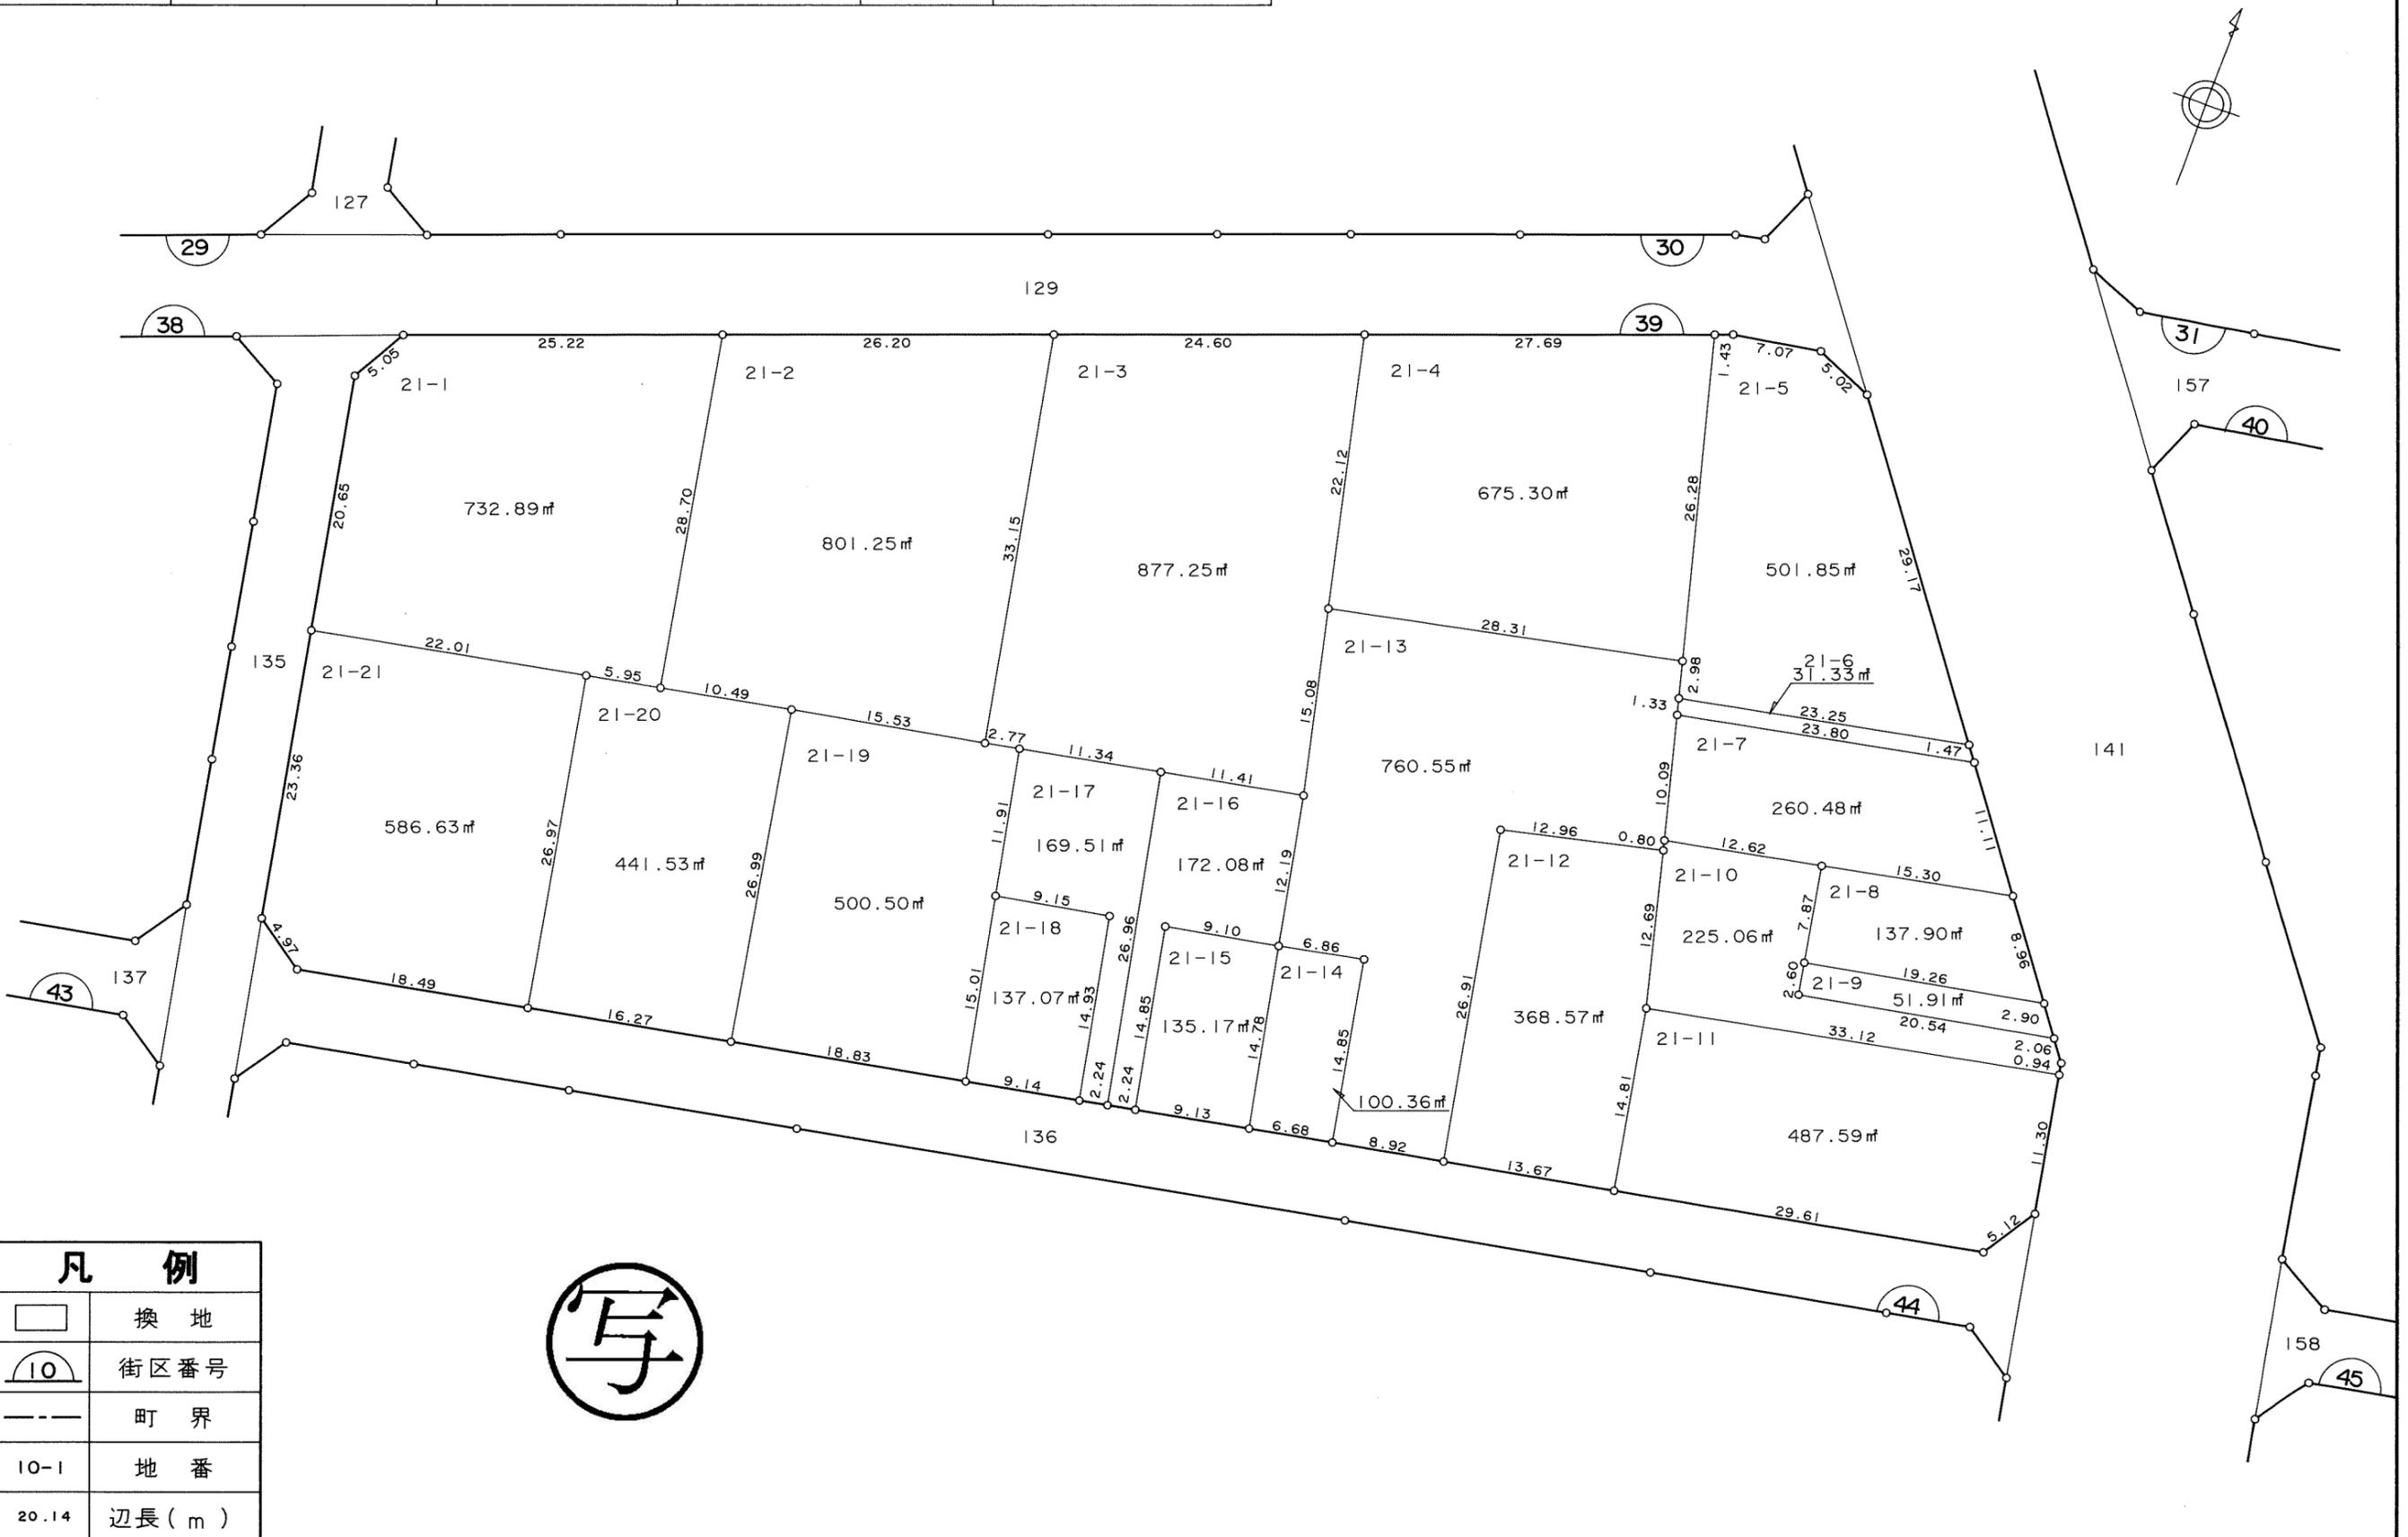


凡例	
	換地
	街区番号
	町界
10-1	地番
20.14	辺長(m)

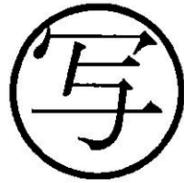

千葉市

千葉都市計画都地区土地区画整理事業 換地図

町名 都町一丁目 街区番号 30 縮尺 1:500

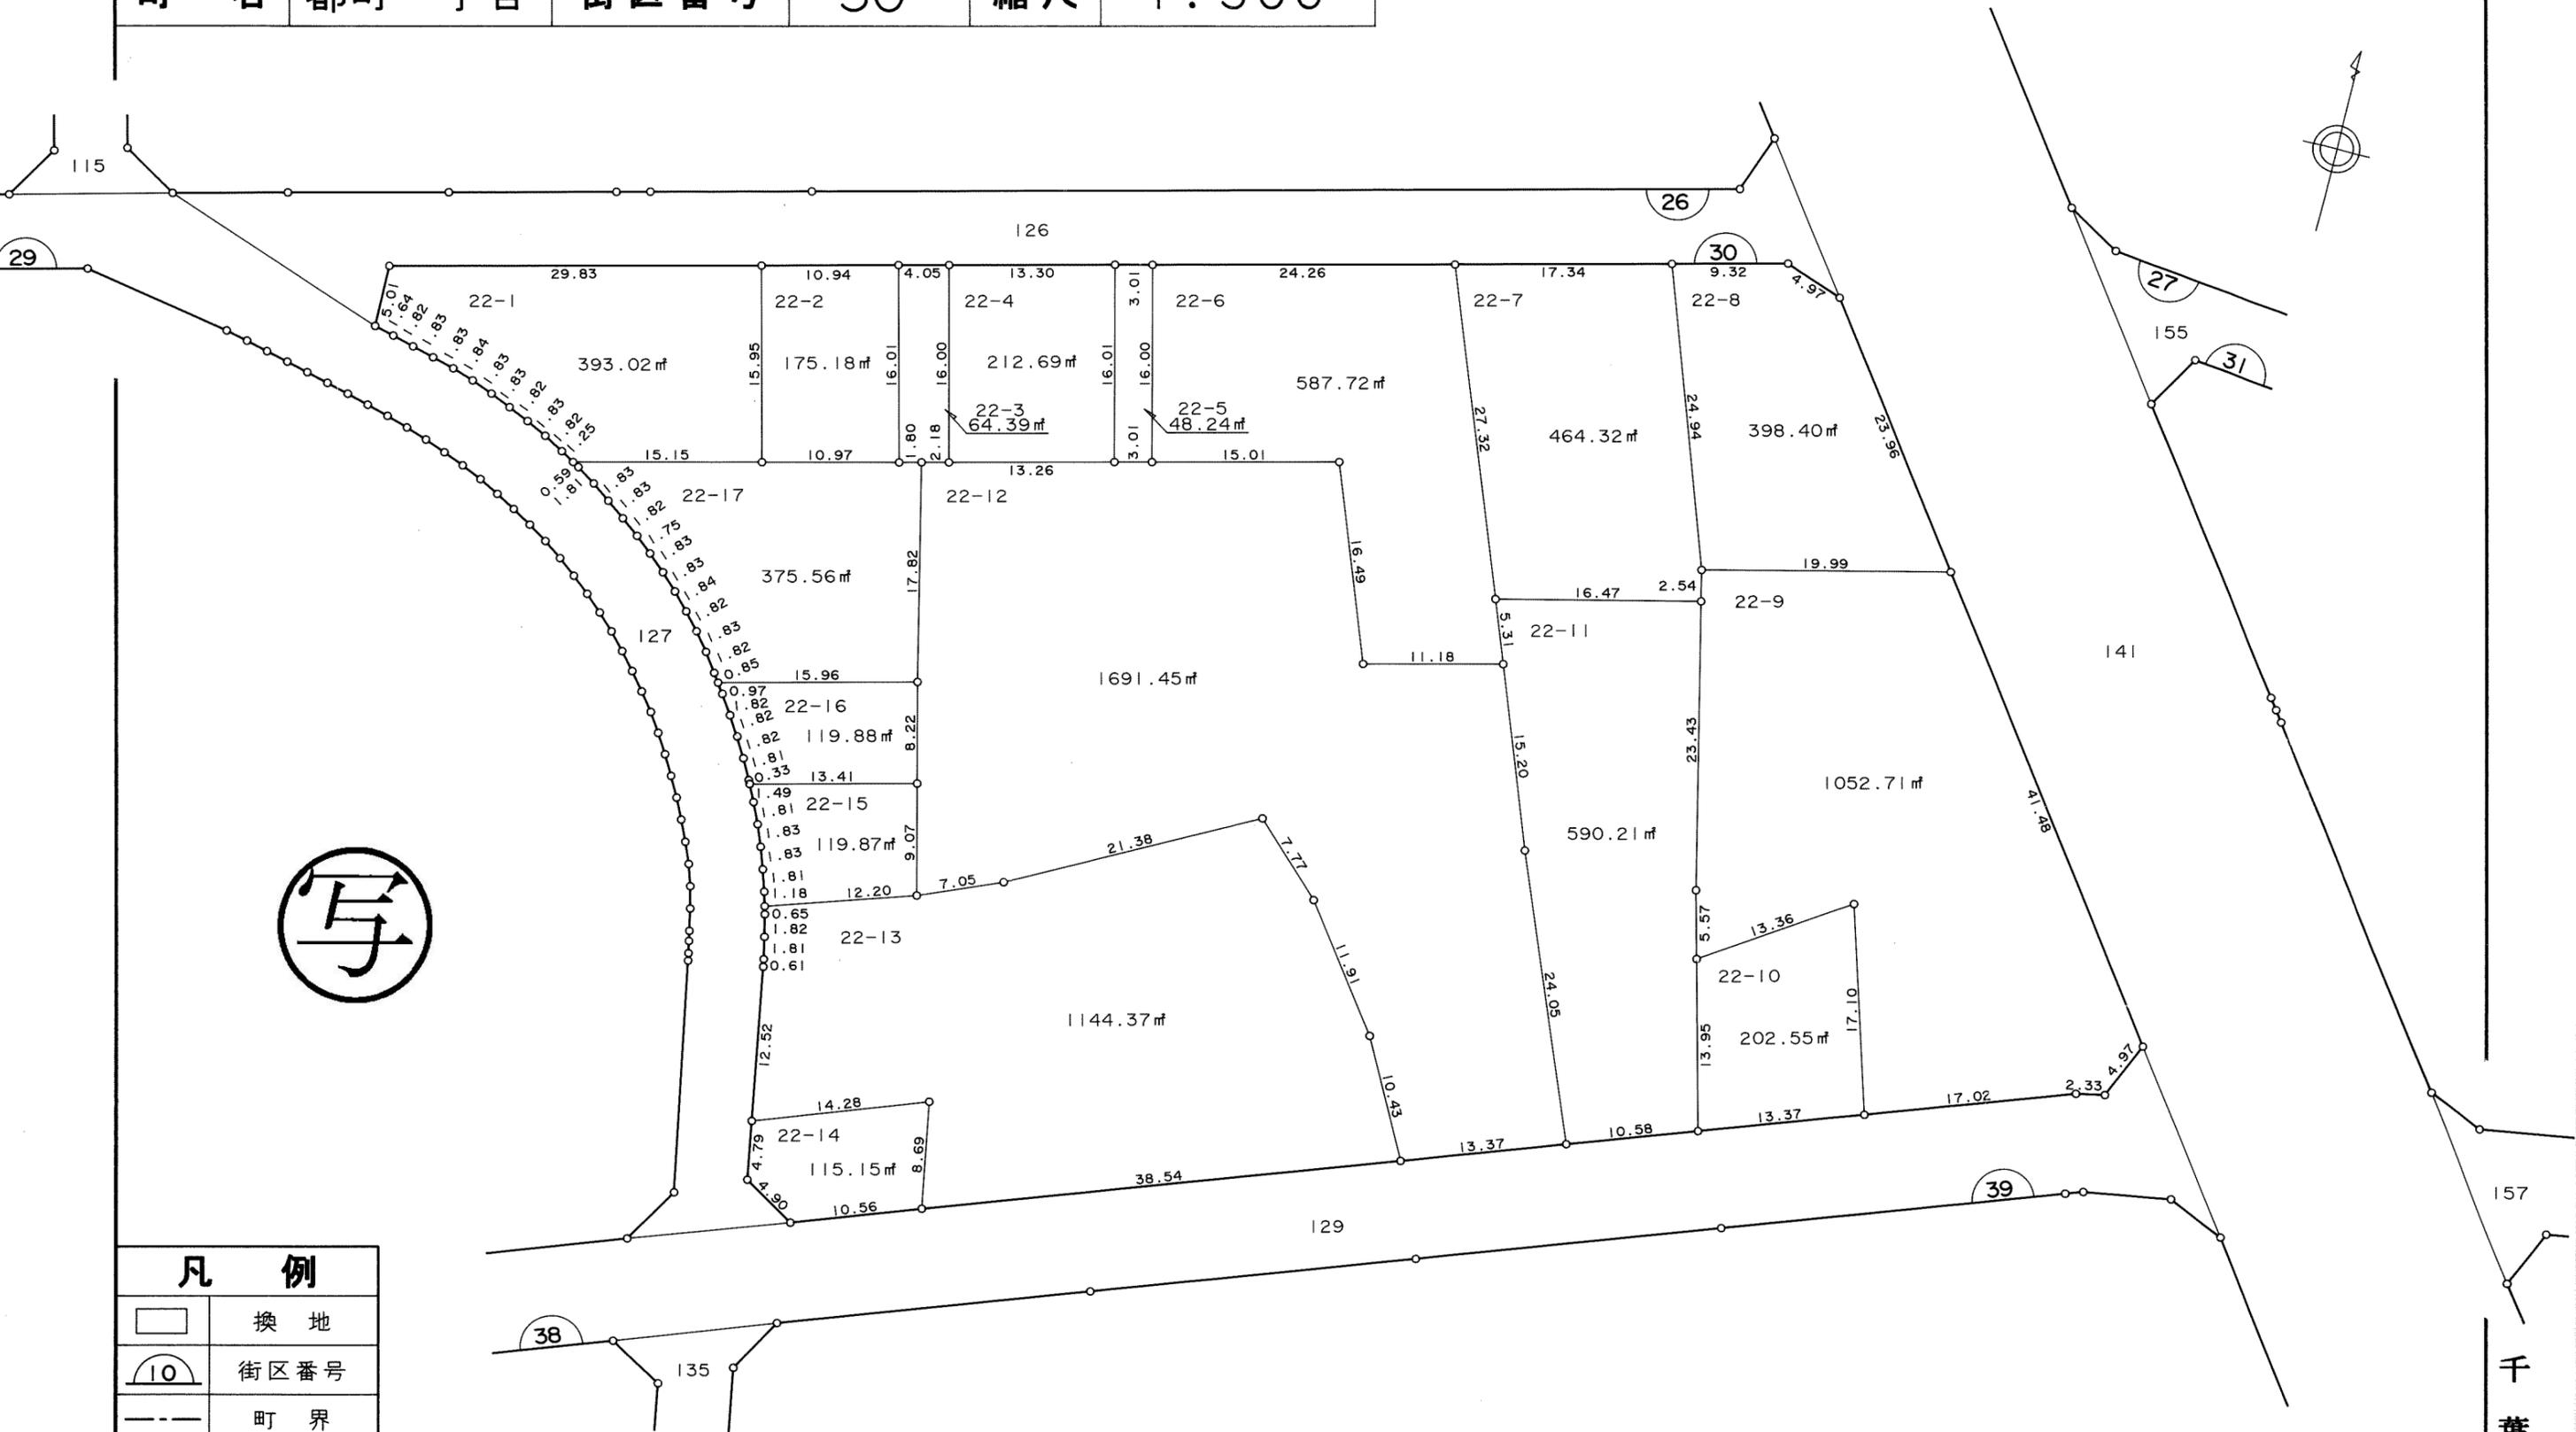


凡 例	
	換地
	街区番号
	町界
10-1	地番
20.14	辺長 (m)

千葉市

千葉都市計画都地区土地区画整理事業 換地図

町名 都町一丁目 街区番号 29 (2/2) 縮尺 1:500

写

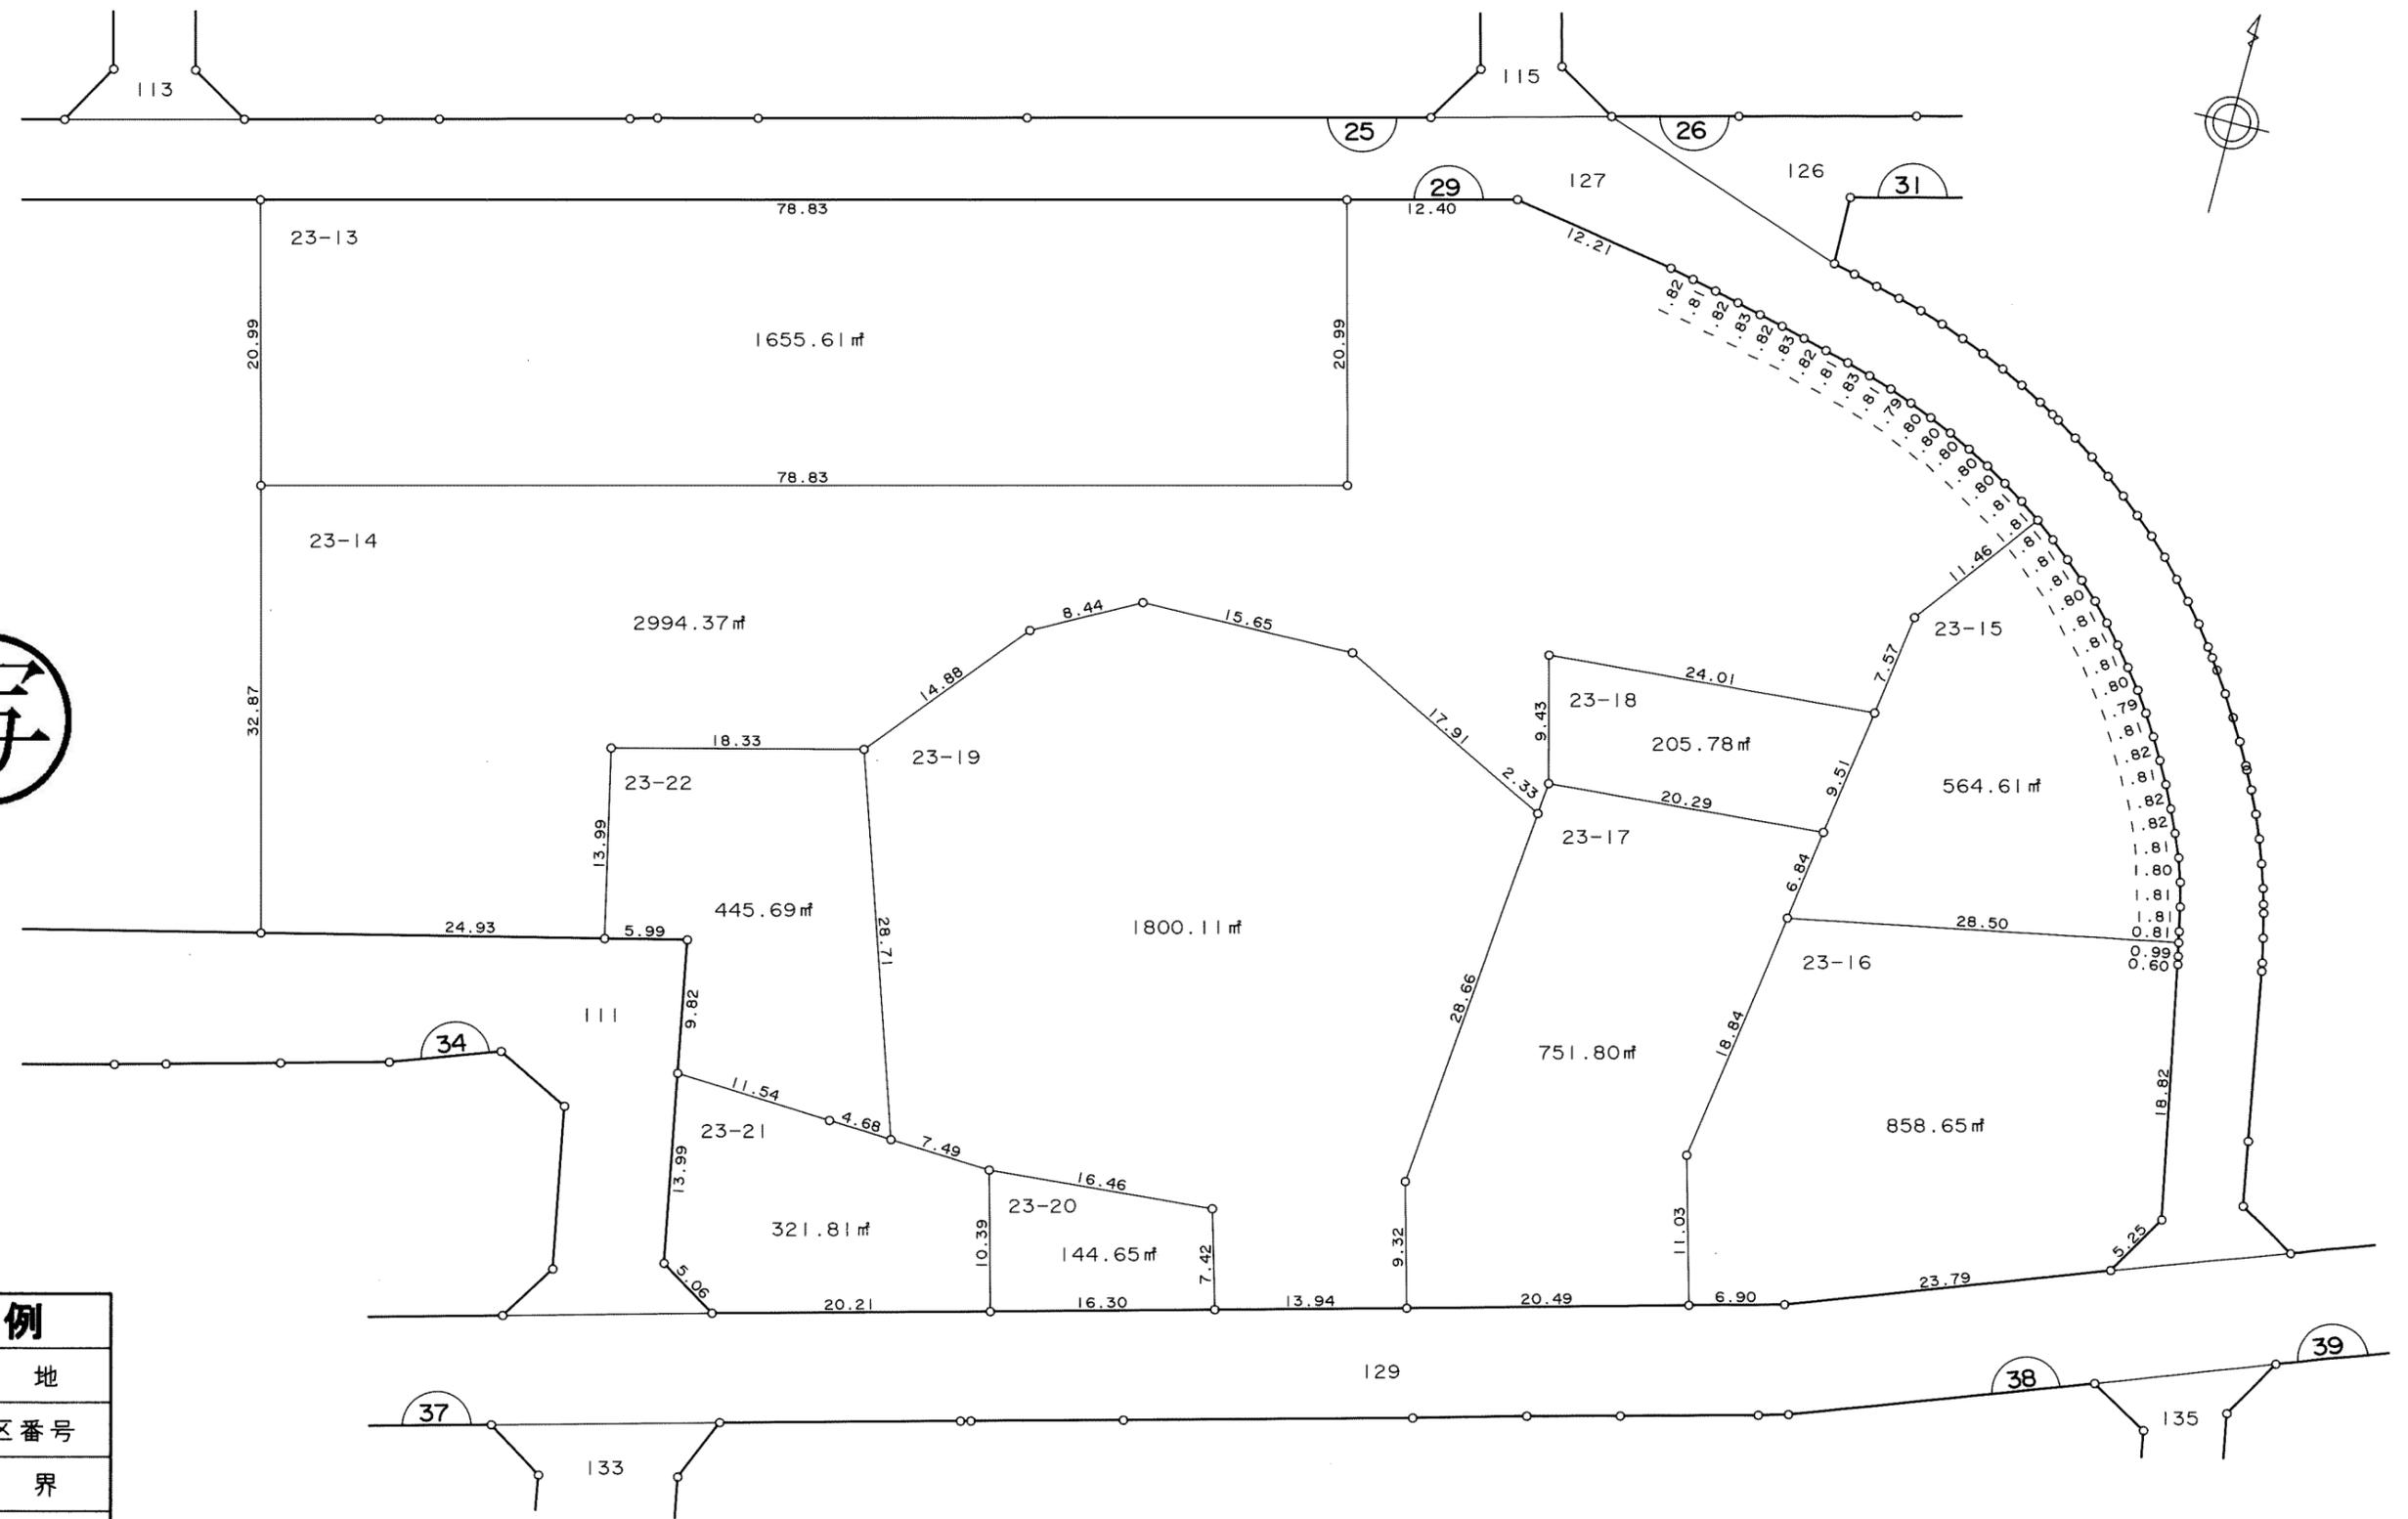




凡例	
	換地
	街区番号
	町界
	地番
	辺長 (m)

千葉都市計画都地区土地区画整理事業 換地図

町名 都町一丁目 街区番号 12 縮尺 1:500




写

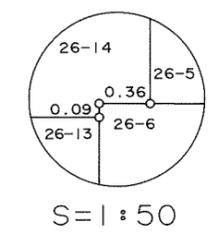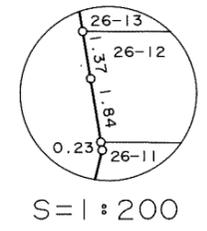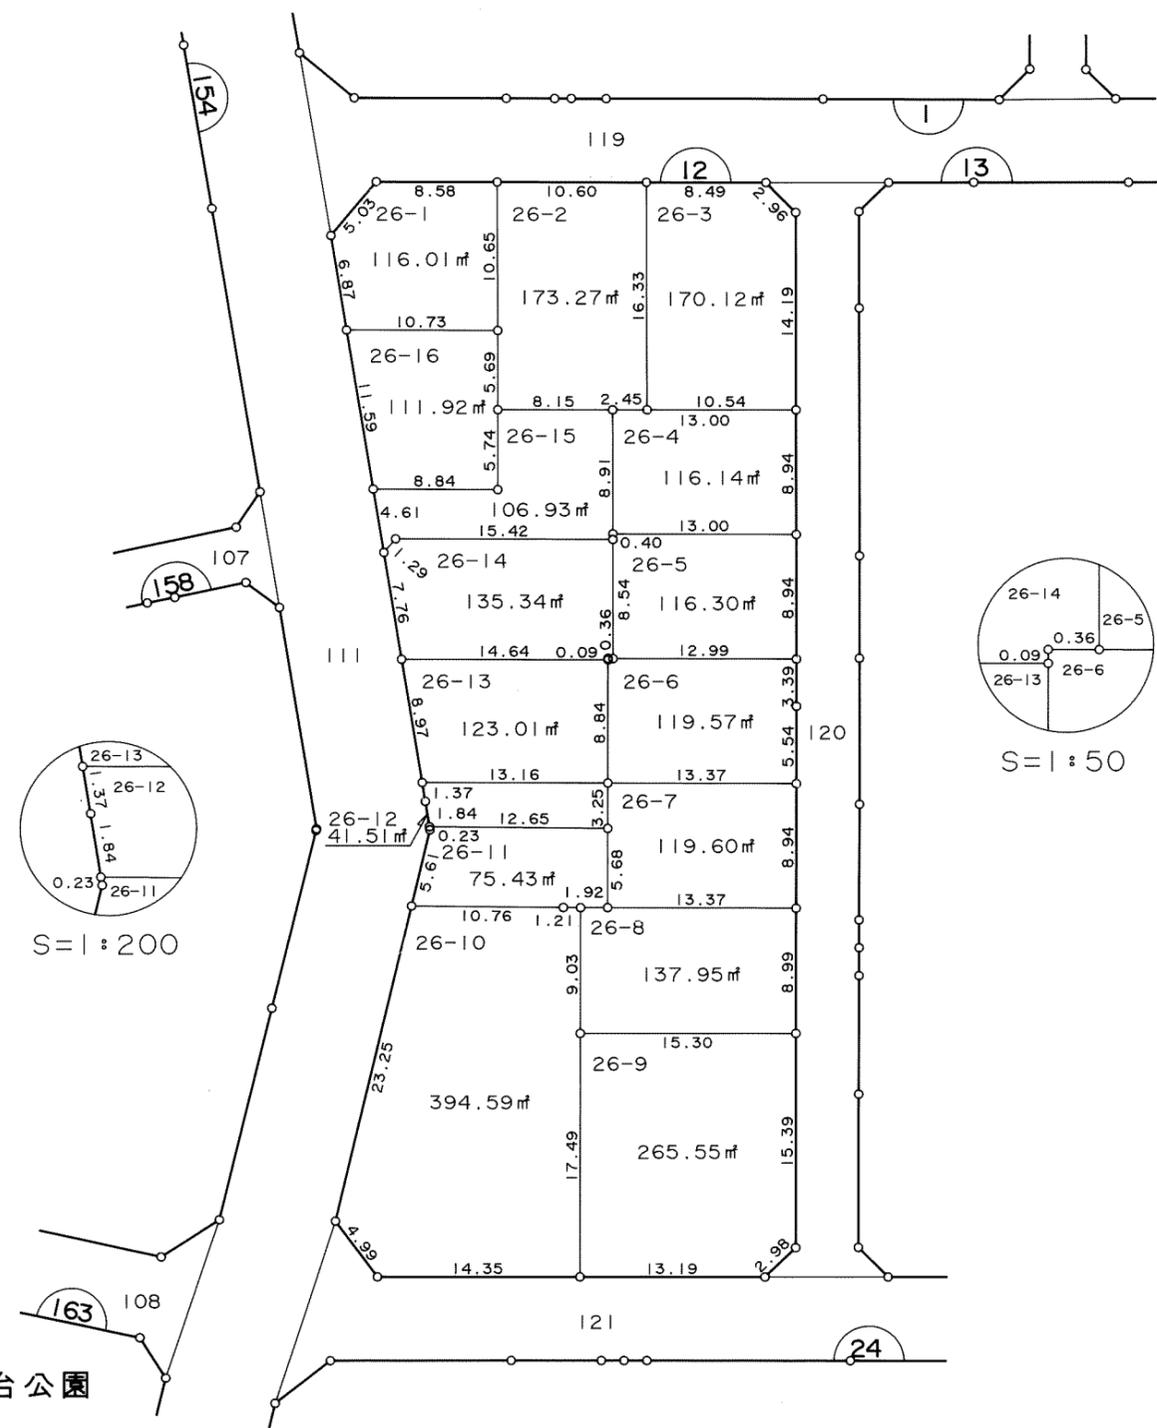

凡例	
	換地
	街区番号
	町界
10-1	地番
20.14	辺長(m)

千葉都市計画都地区土地区画整理事業 換地図

町名 都町一丁目 街区番号 | 縮尺 1:500

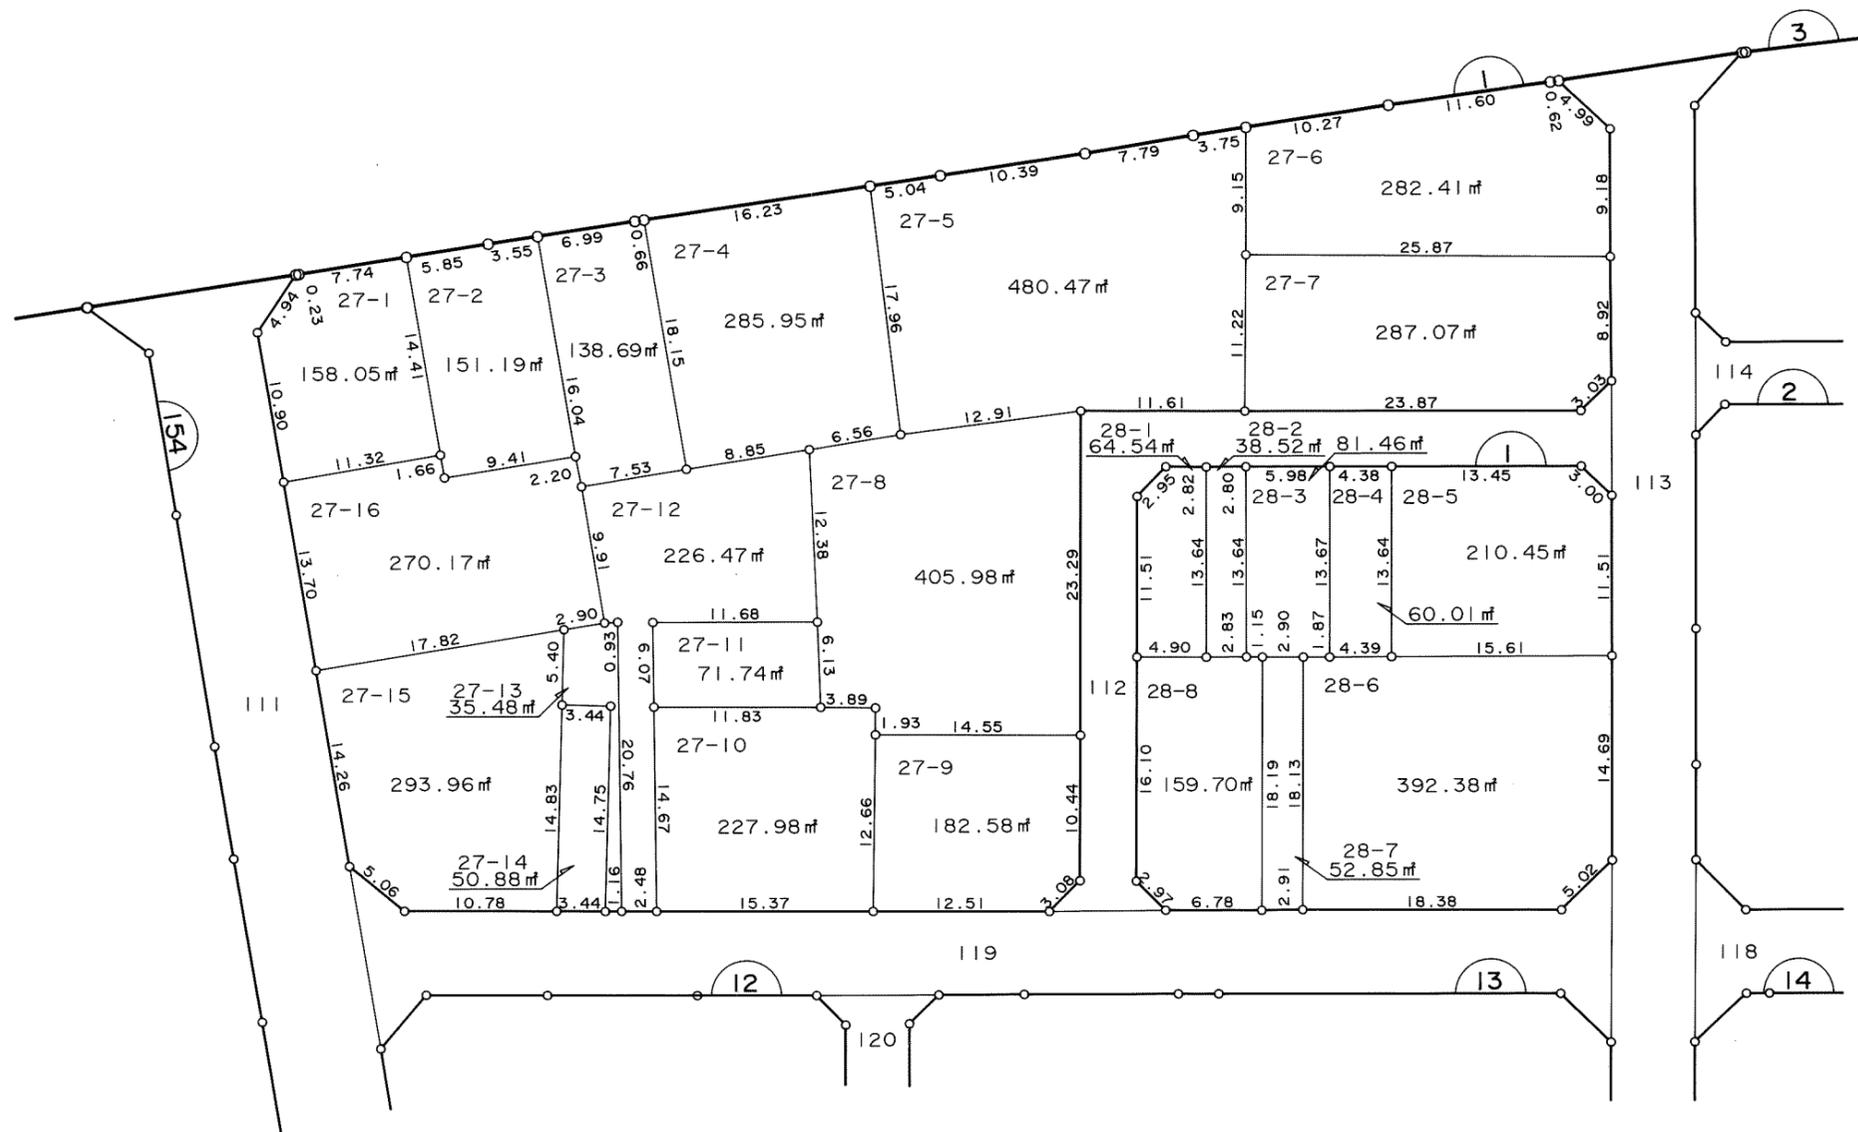


凡例	
	換地
	街区番号
	町界
10-1	地番
20.14	辺長 (m)

千葉都市計画都地区土地区画整理事業 換地図

町名	都町一丁目	街区番号	2	縮尺	1:500
----	-------	------	---	----	-------



写

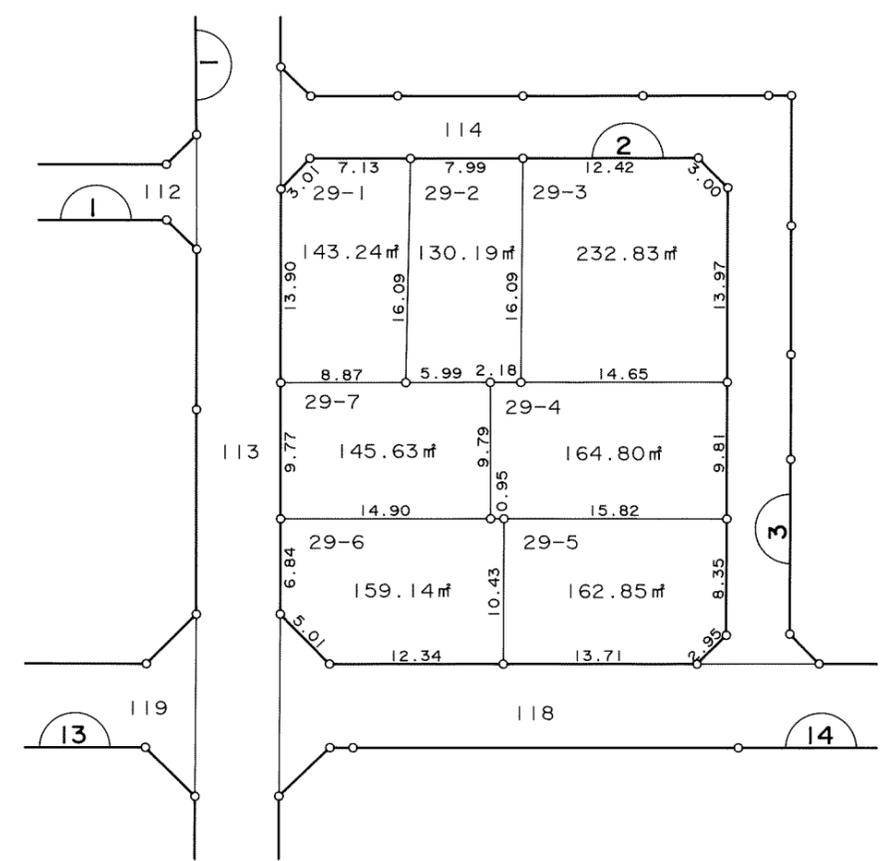

凡 例	
□	換 地
10	街区番号
---	町 界
10-1	地 番
20.14	辺長 (m)