
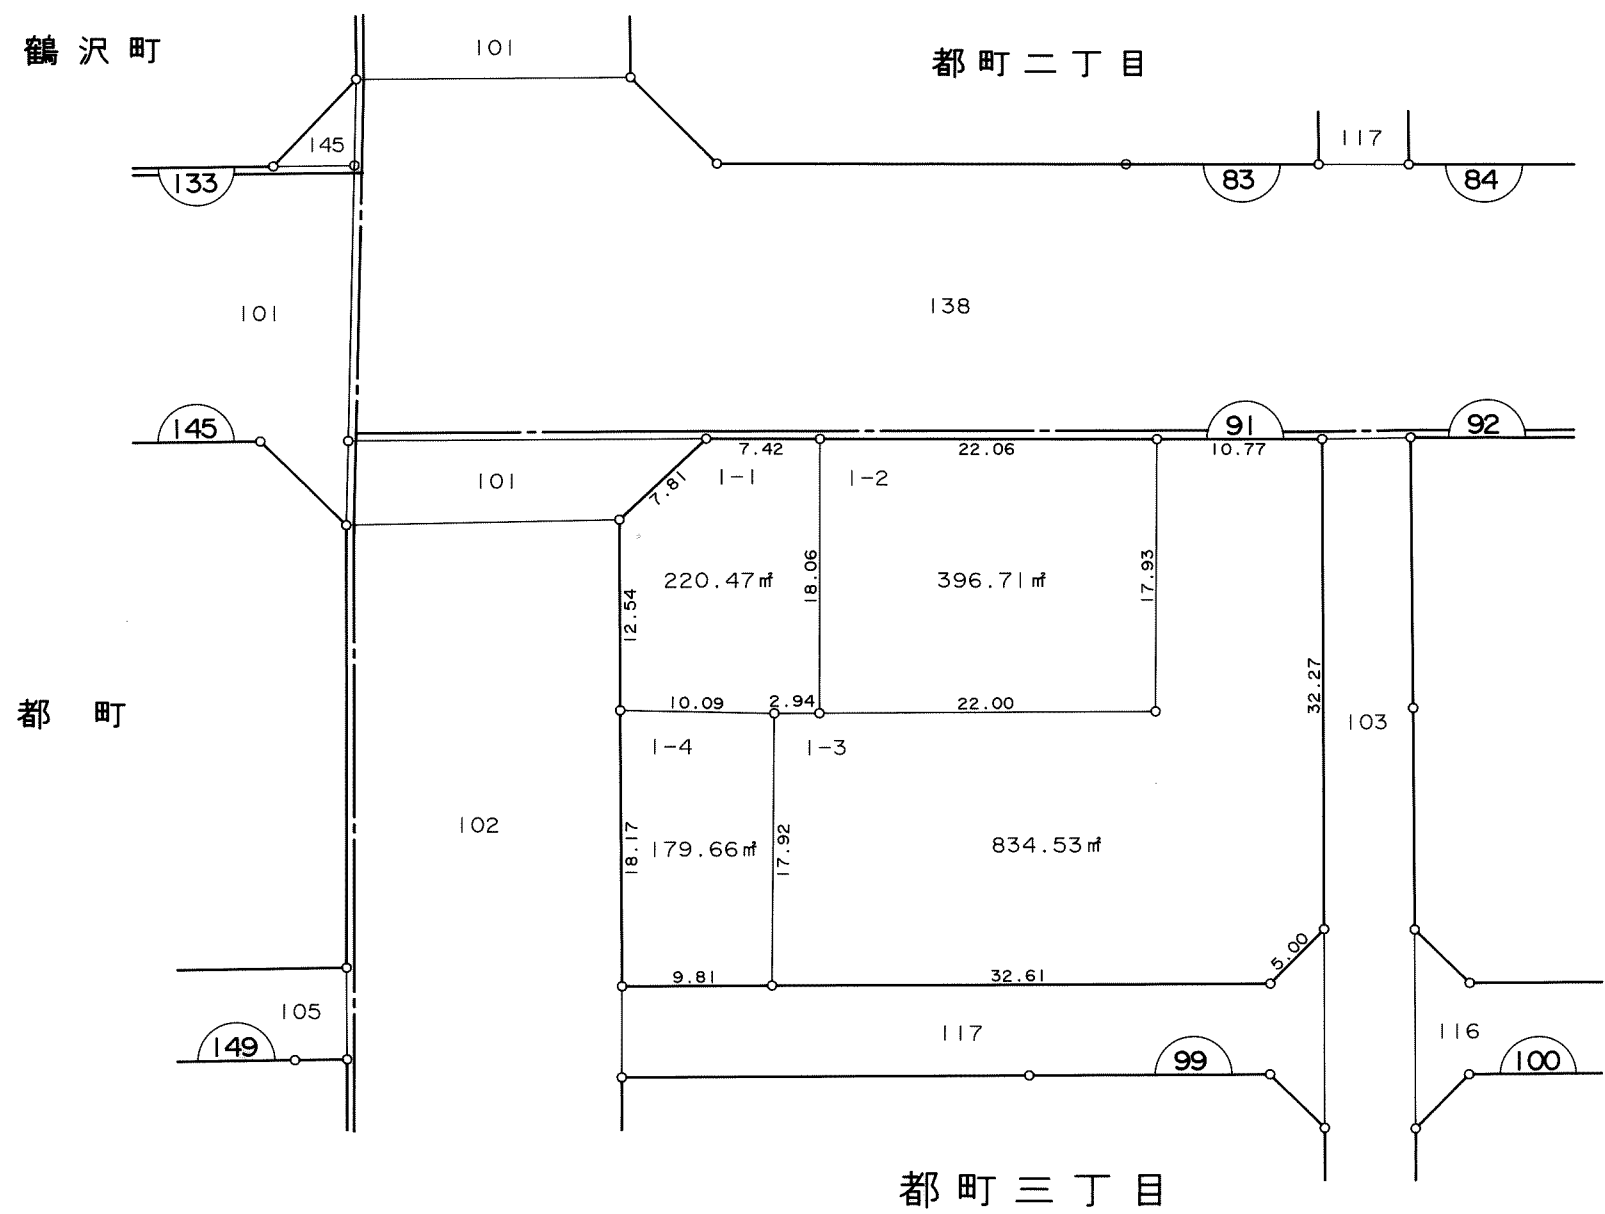


千葉都市計画都地区土地区画整理事業 換地図



町名	都町三丁目	街区番号	91	縮尺	1:500
----	-------	------	----	----	-------

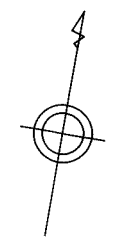

凡 例	
□	換地
⌒	街区番号
---	町界
10-1	地番
20.14	辺長 (m)

千葉都市計画都地区土地区画整理事業 換地図



町名	都町三丁目	街区番号	92	縮尺	1:500
----	-------	------	----	----	-------

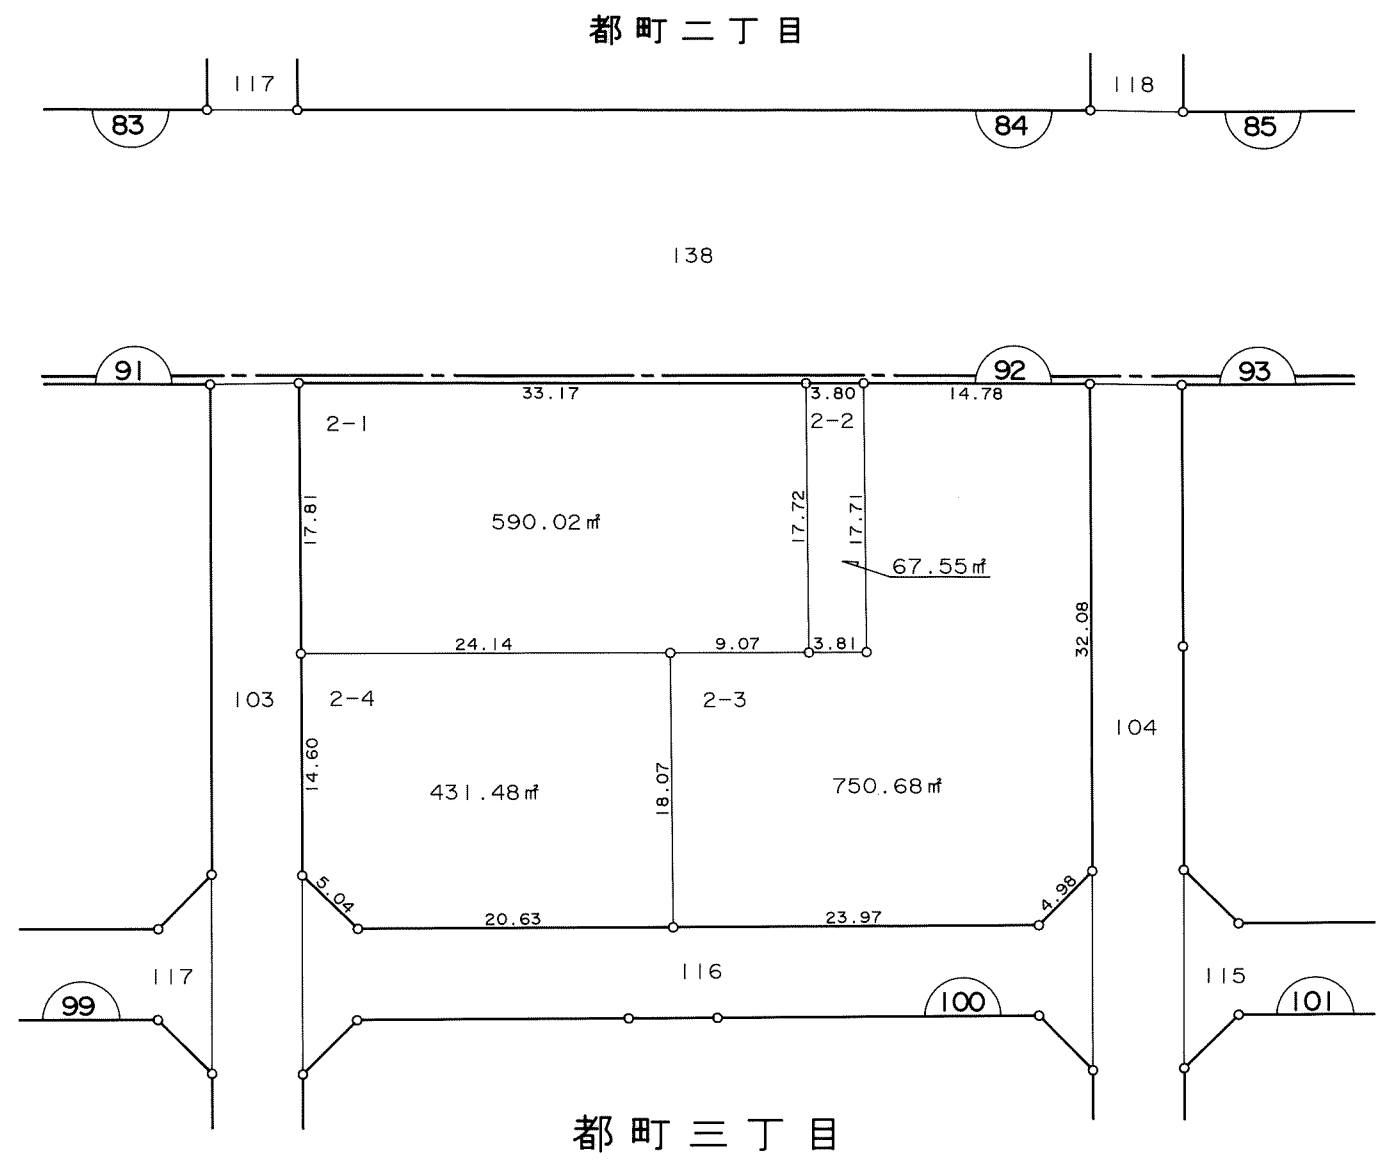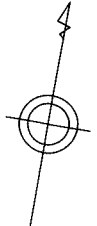

凡 例	
□	換地
(10)	街区番号
---	町界
10-1	地番
20.14	辺長(m)

千葉都市計画都地区土地区画整理事業 換地図



町名	都町三丁目	街区番号	93	縮尺	1:500
----	-------	------	----	----	-------

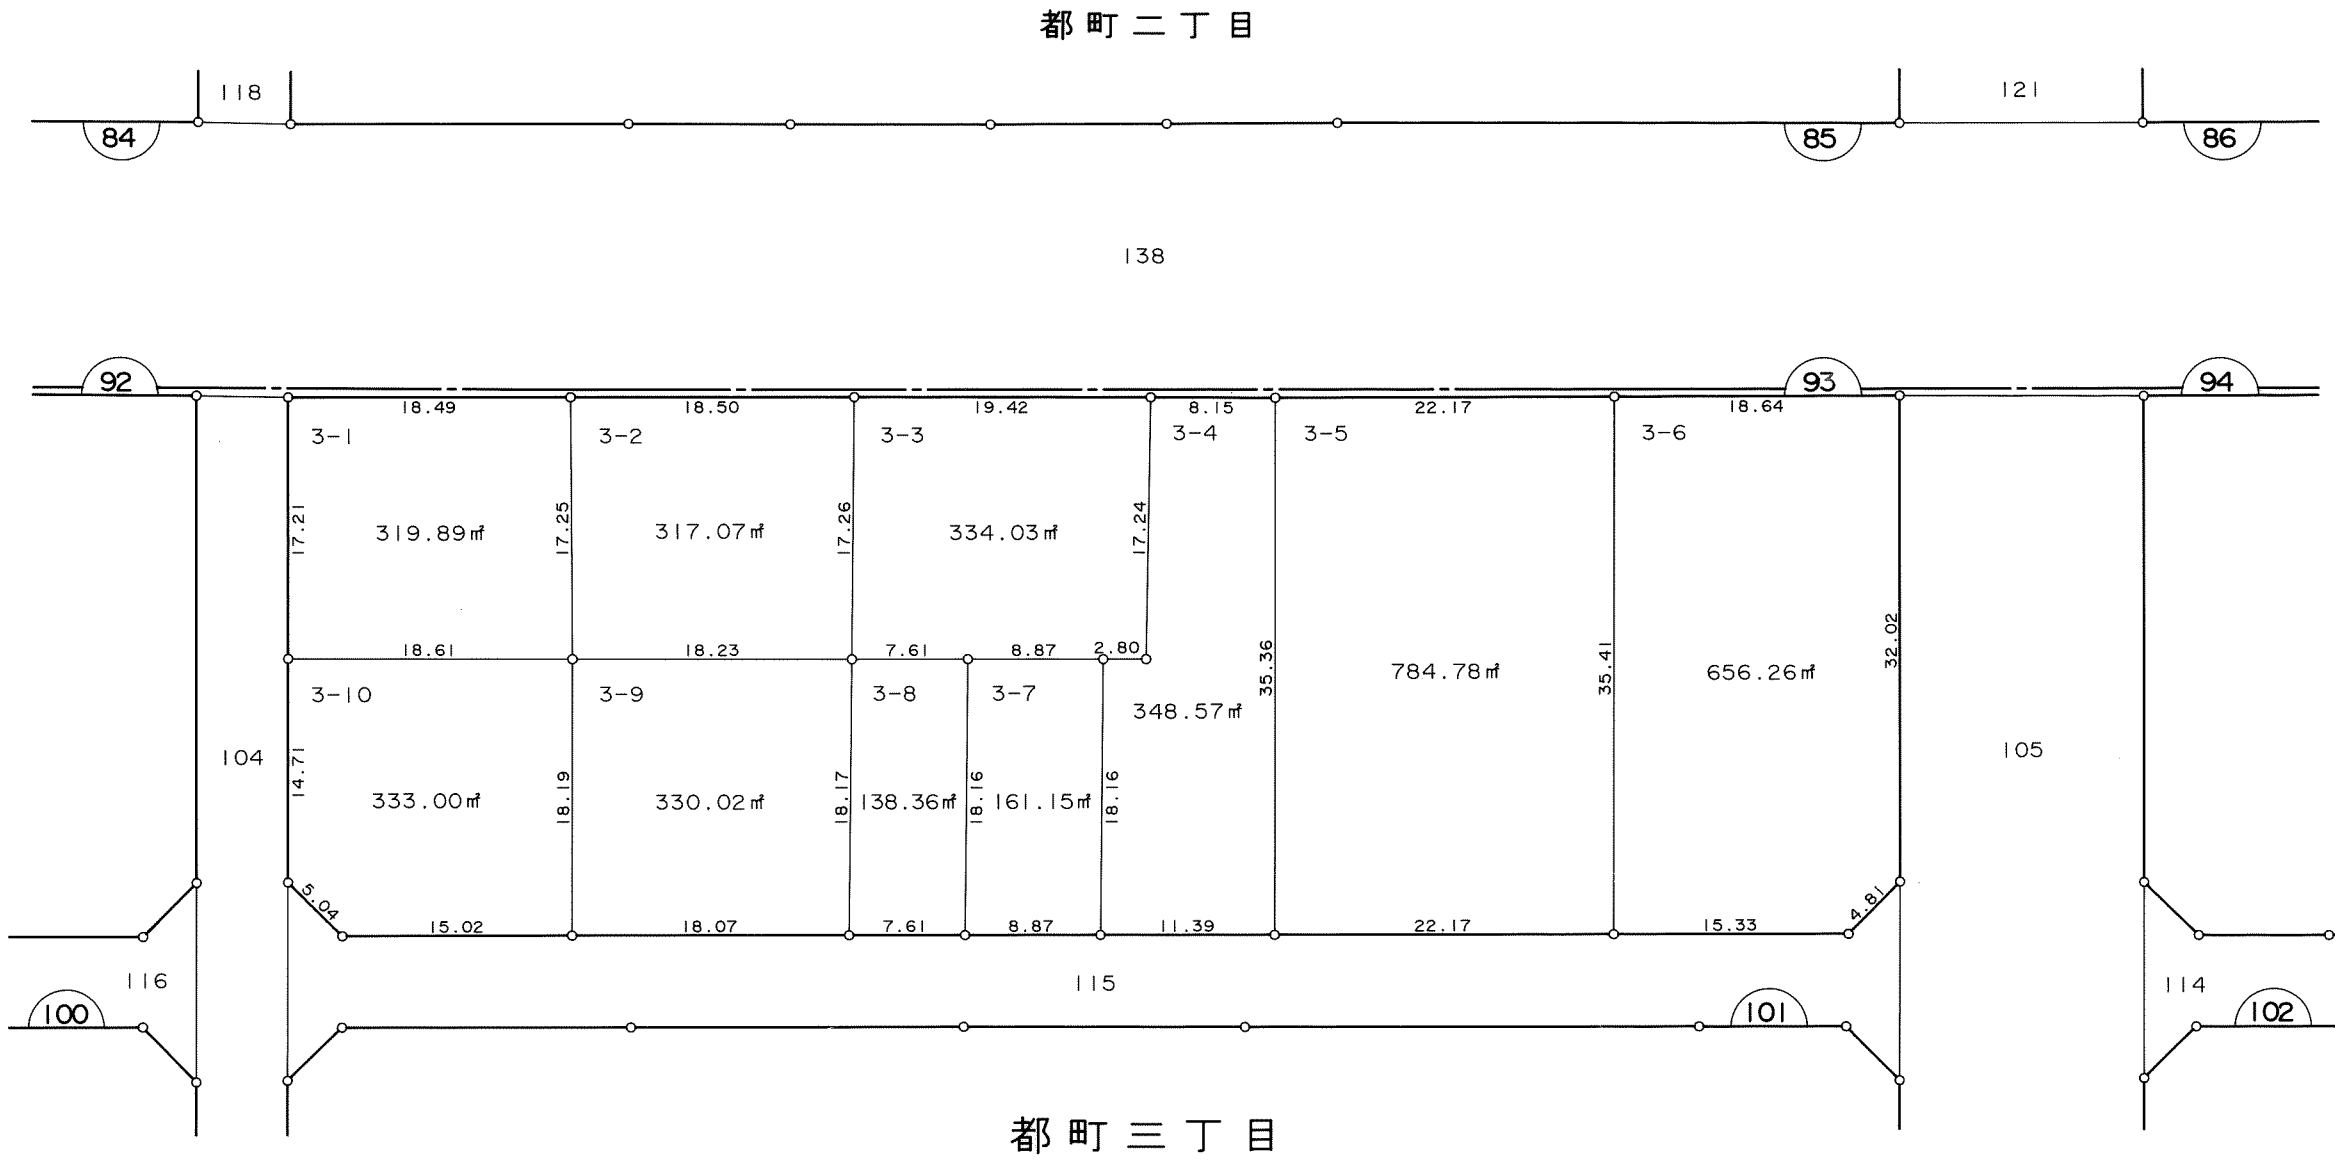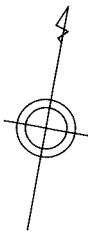

凡 例	
□	換地
⌒	街区番号
---	町界
10-1	地番
20.14	辺長(m)

千葉都市計画都地区土地区画整理事業 換地図

町名	都町三丁目	街区番号	101	縮尺	1:500
----	-------	------	-----	----	-------

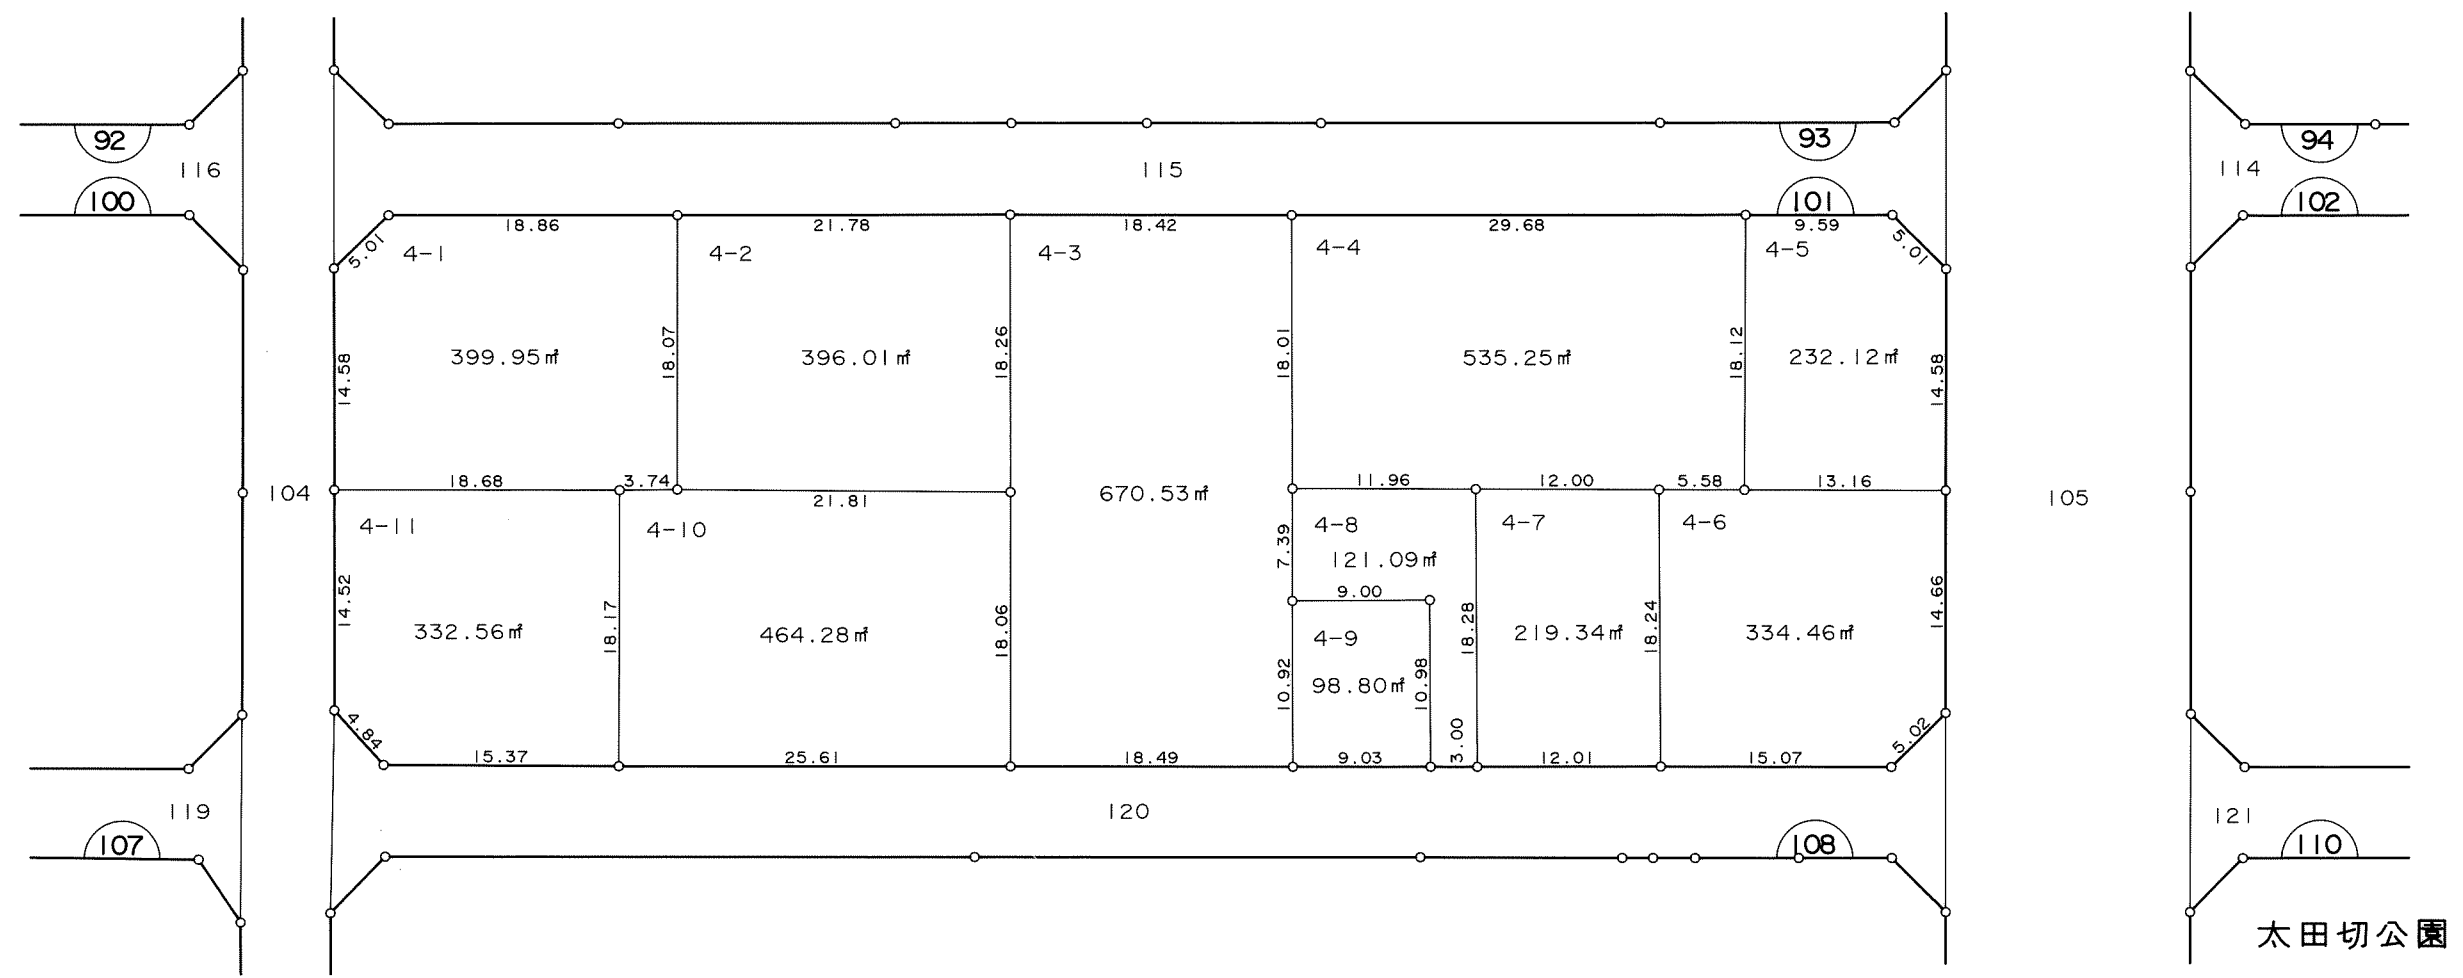
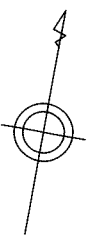


太田切公園

凡 例	
□	換地
⌒	街区番号
---	町界
10-1	地番
20.14	辺長 (m)

千葉都市計画都地区土地区画整理事業 換地図



町名	都町三丁目	街区番号	100	縮尺	1:500
----	-------	------	-----	----	-------

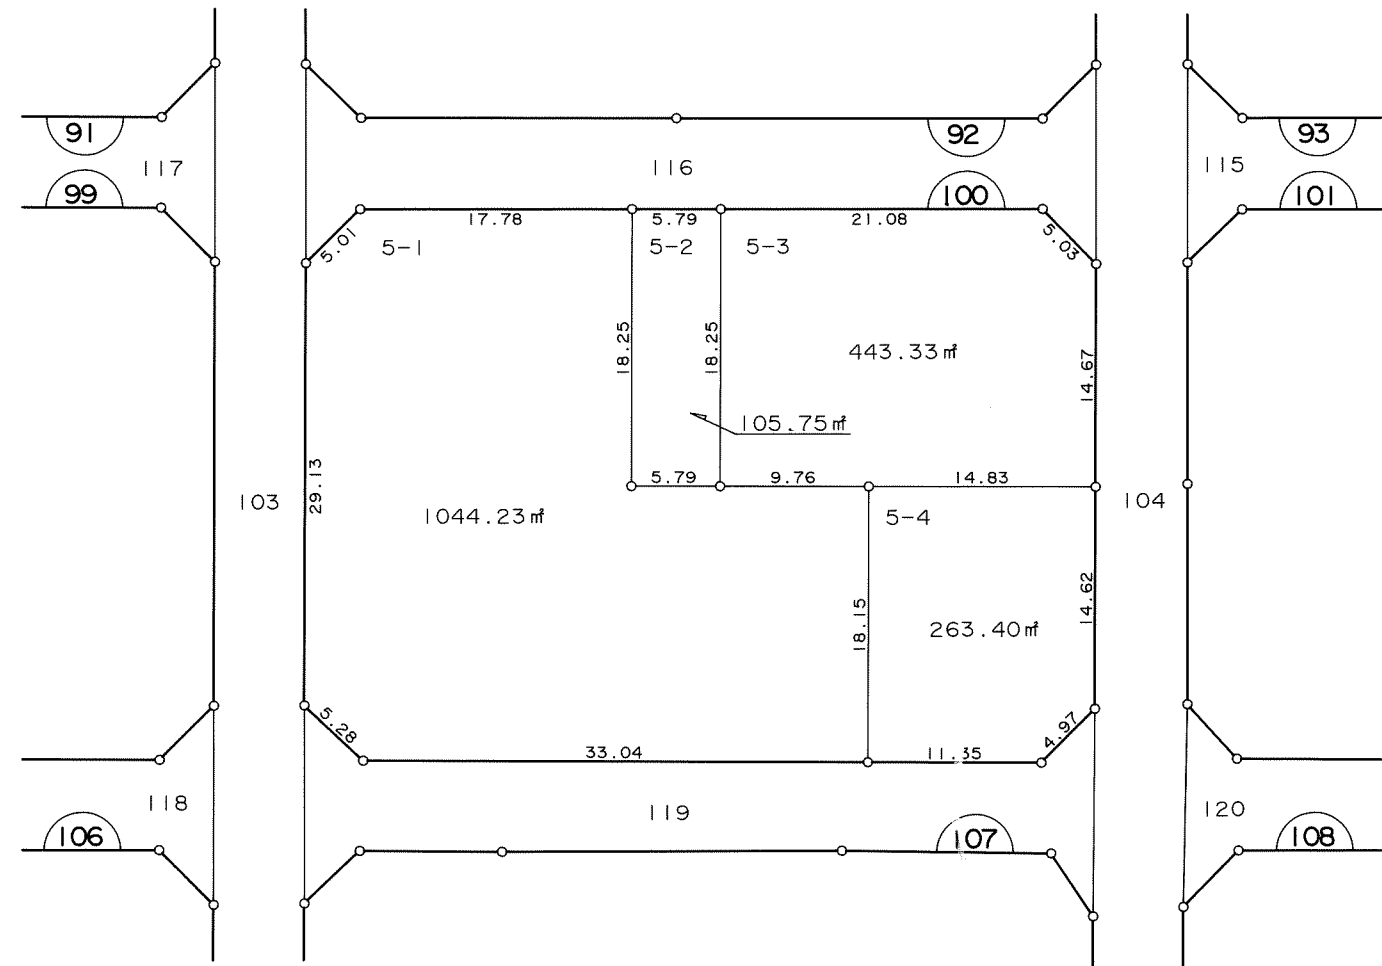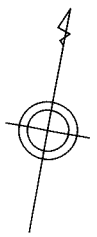

凡 例	
□	換地
⌒	街区番号
---	町界
10-1	地番
20.14	辺長(m)

千葉都市計画都地区土地区画整理事業 換地図


町名	都町三丁目	街区番号	99	縮尺	1:500
----	-------	------	----	----	-------

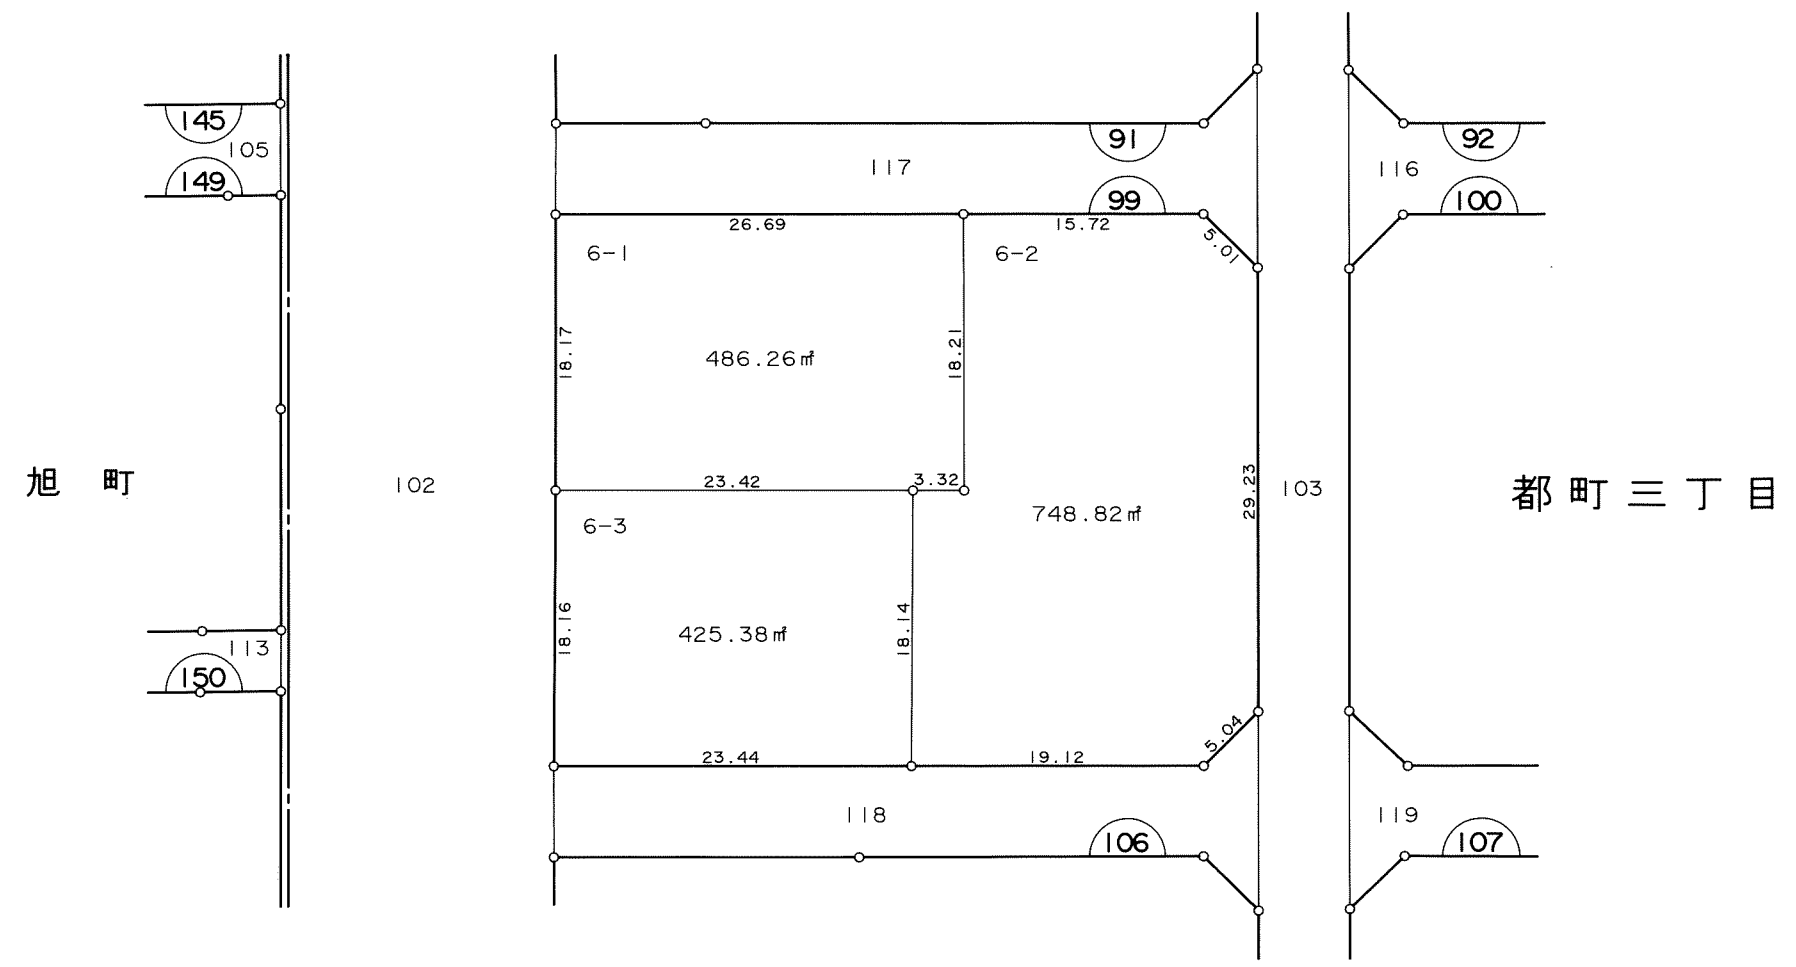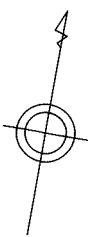

凡 例	
□	換地
⌒	街区番号
---	町界
10-1	地番
20.14	辺長 (m)


千葉都市計画都地区土地区画整理事業 換地図

町名 都町三丁目 街区番号 106 縮尺 1:500

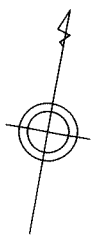


旭 町

都 町 三 丁 目


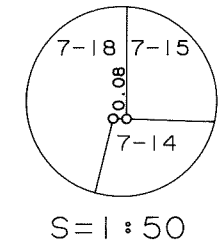


凡 例	
□	換 地
⌒	街区番号
---	町 界
10-1	地 番
20.14	辺長 (m)

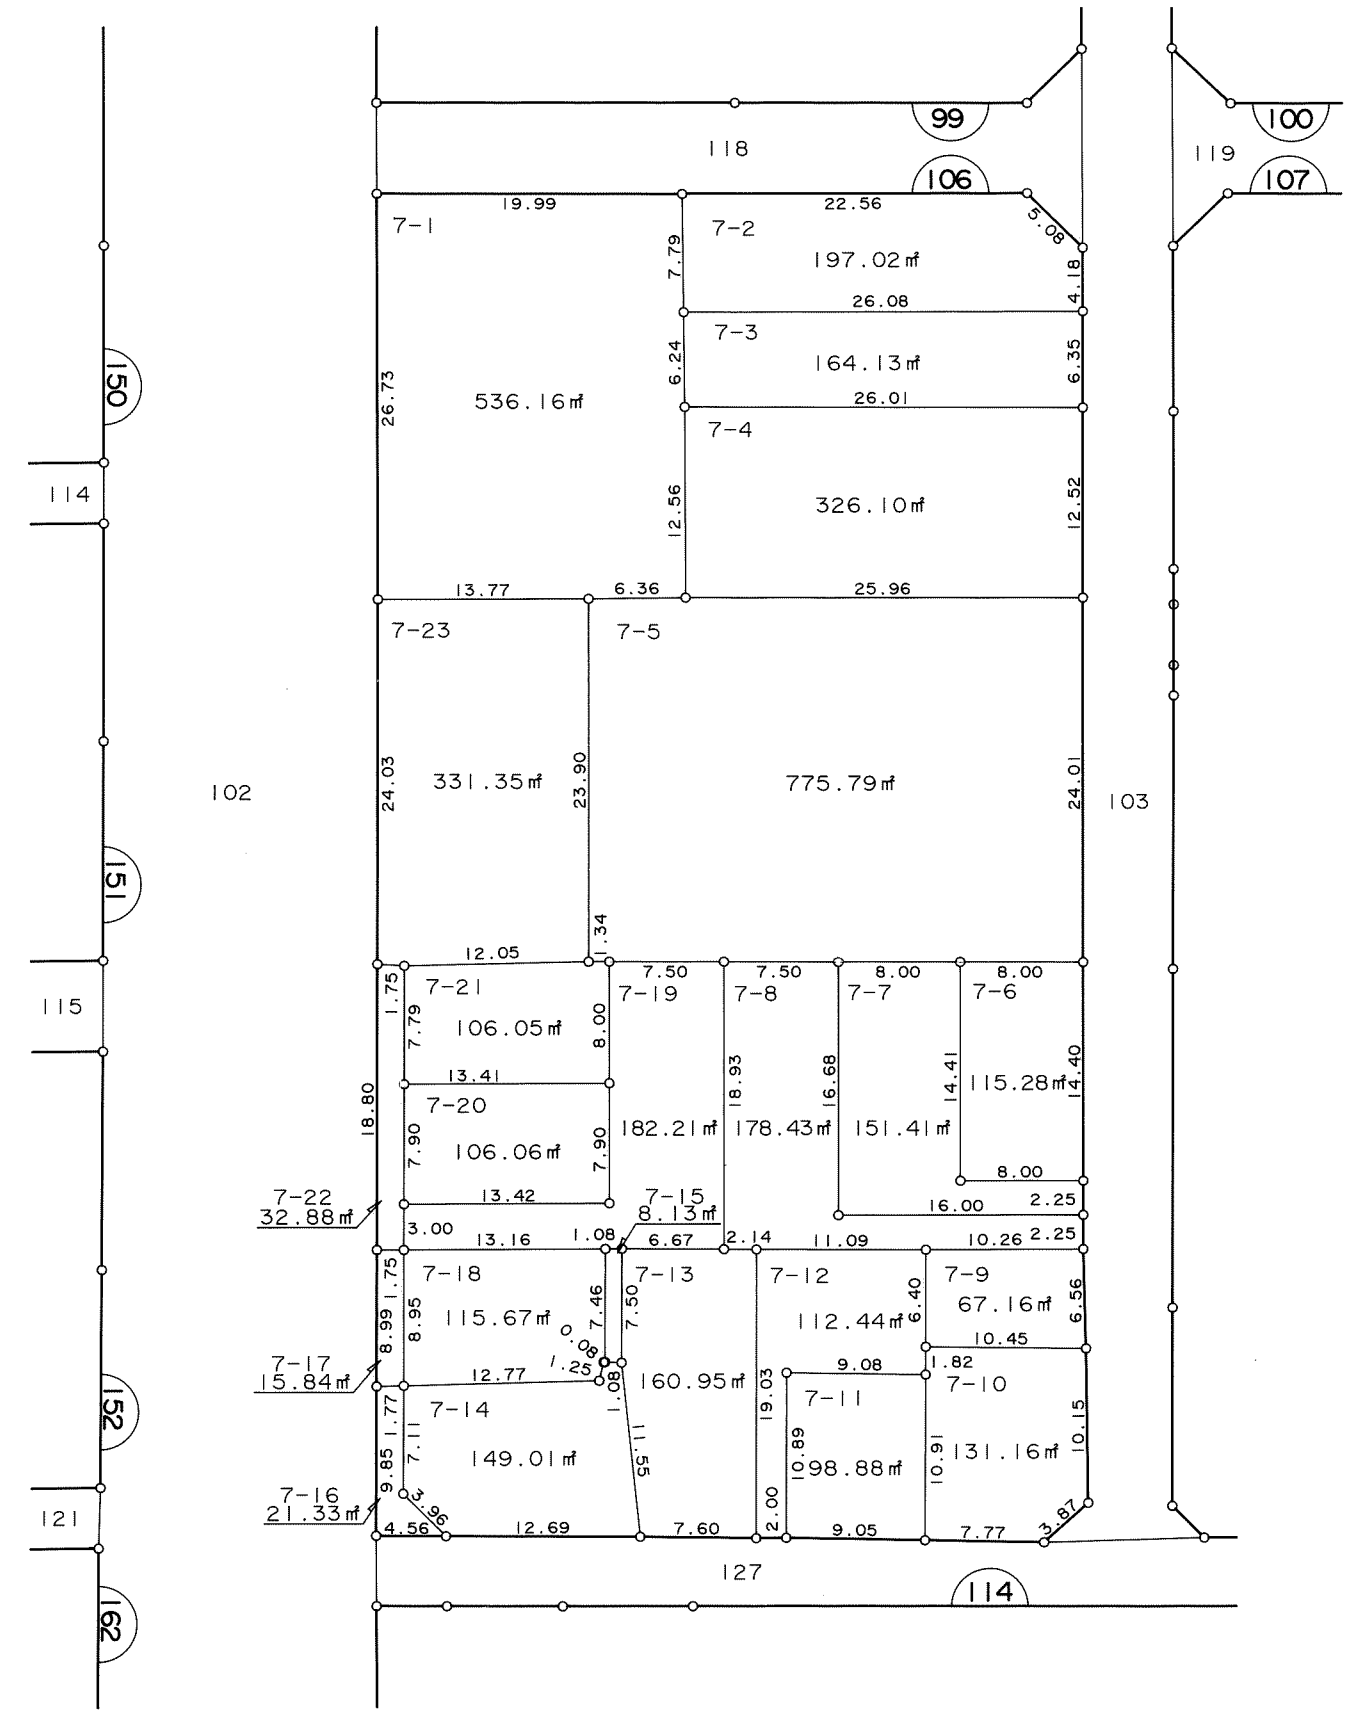

千葉都市計画都地区土地区画整理事業 換地図



町名	都町三丁目	街区番号	114	縮尺	1:500
----	-------	------	-----	----	-------

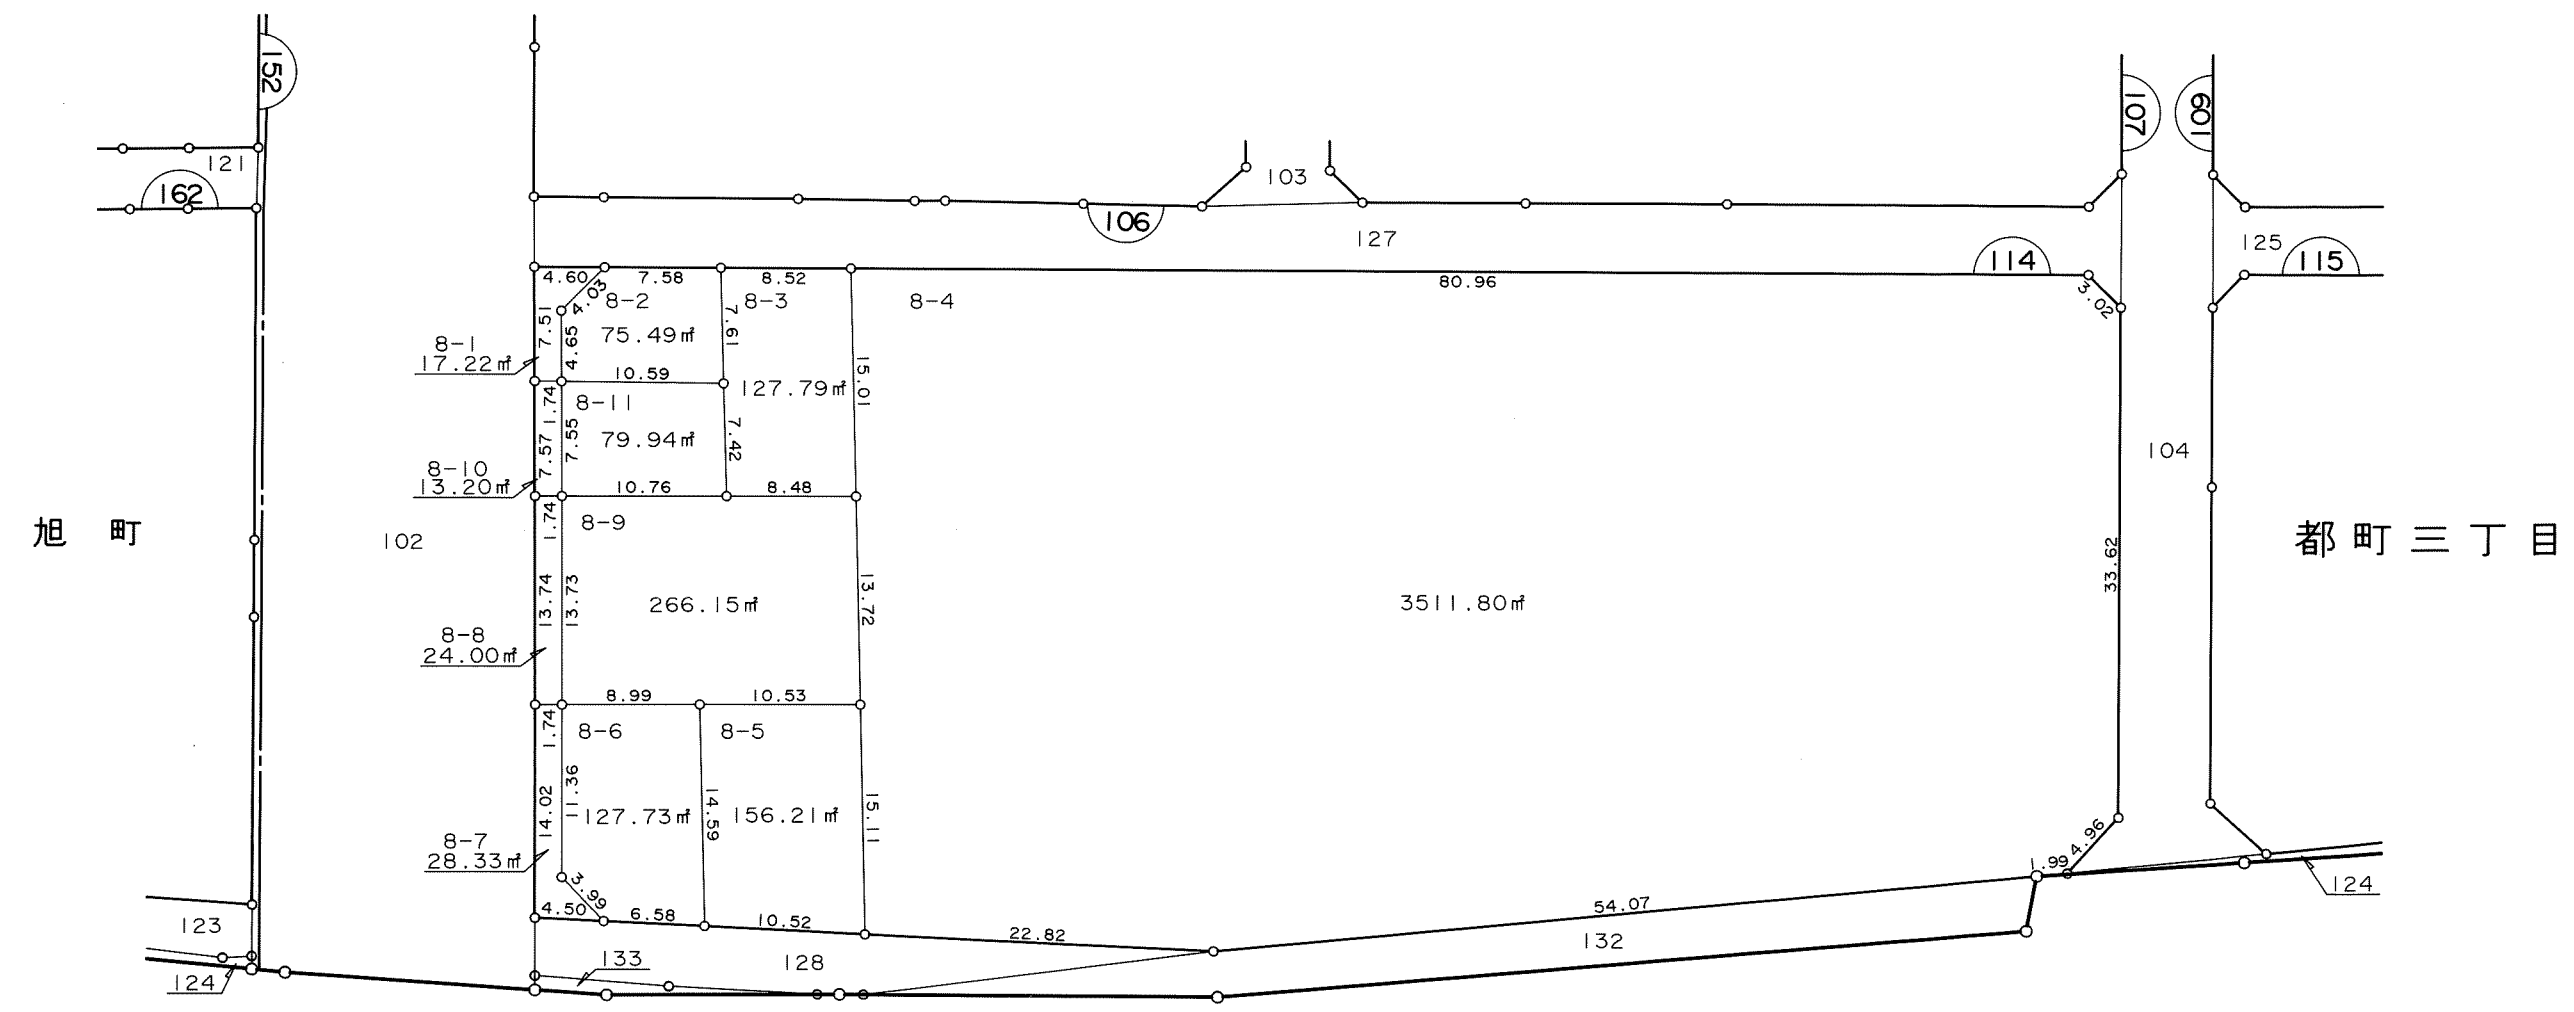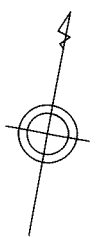

凡 例	
□	換地
⌒	街区番号
---	町界
10-1	地番
20.14	辺長(m)

千葉都市計画都地区土地区画整理事業 換地図



町名	都町三丁目	街区番号	107	縮尺	1:500
----	-------	------	-----	----	-------

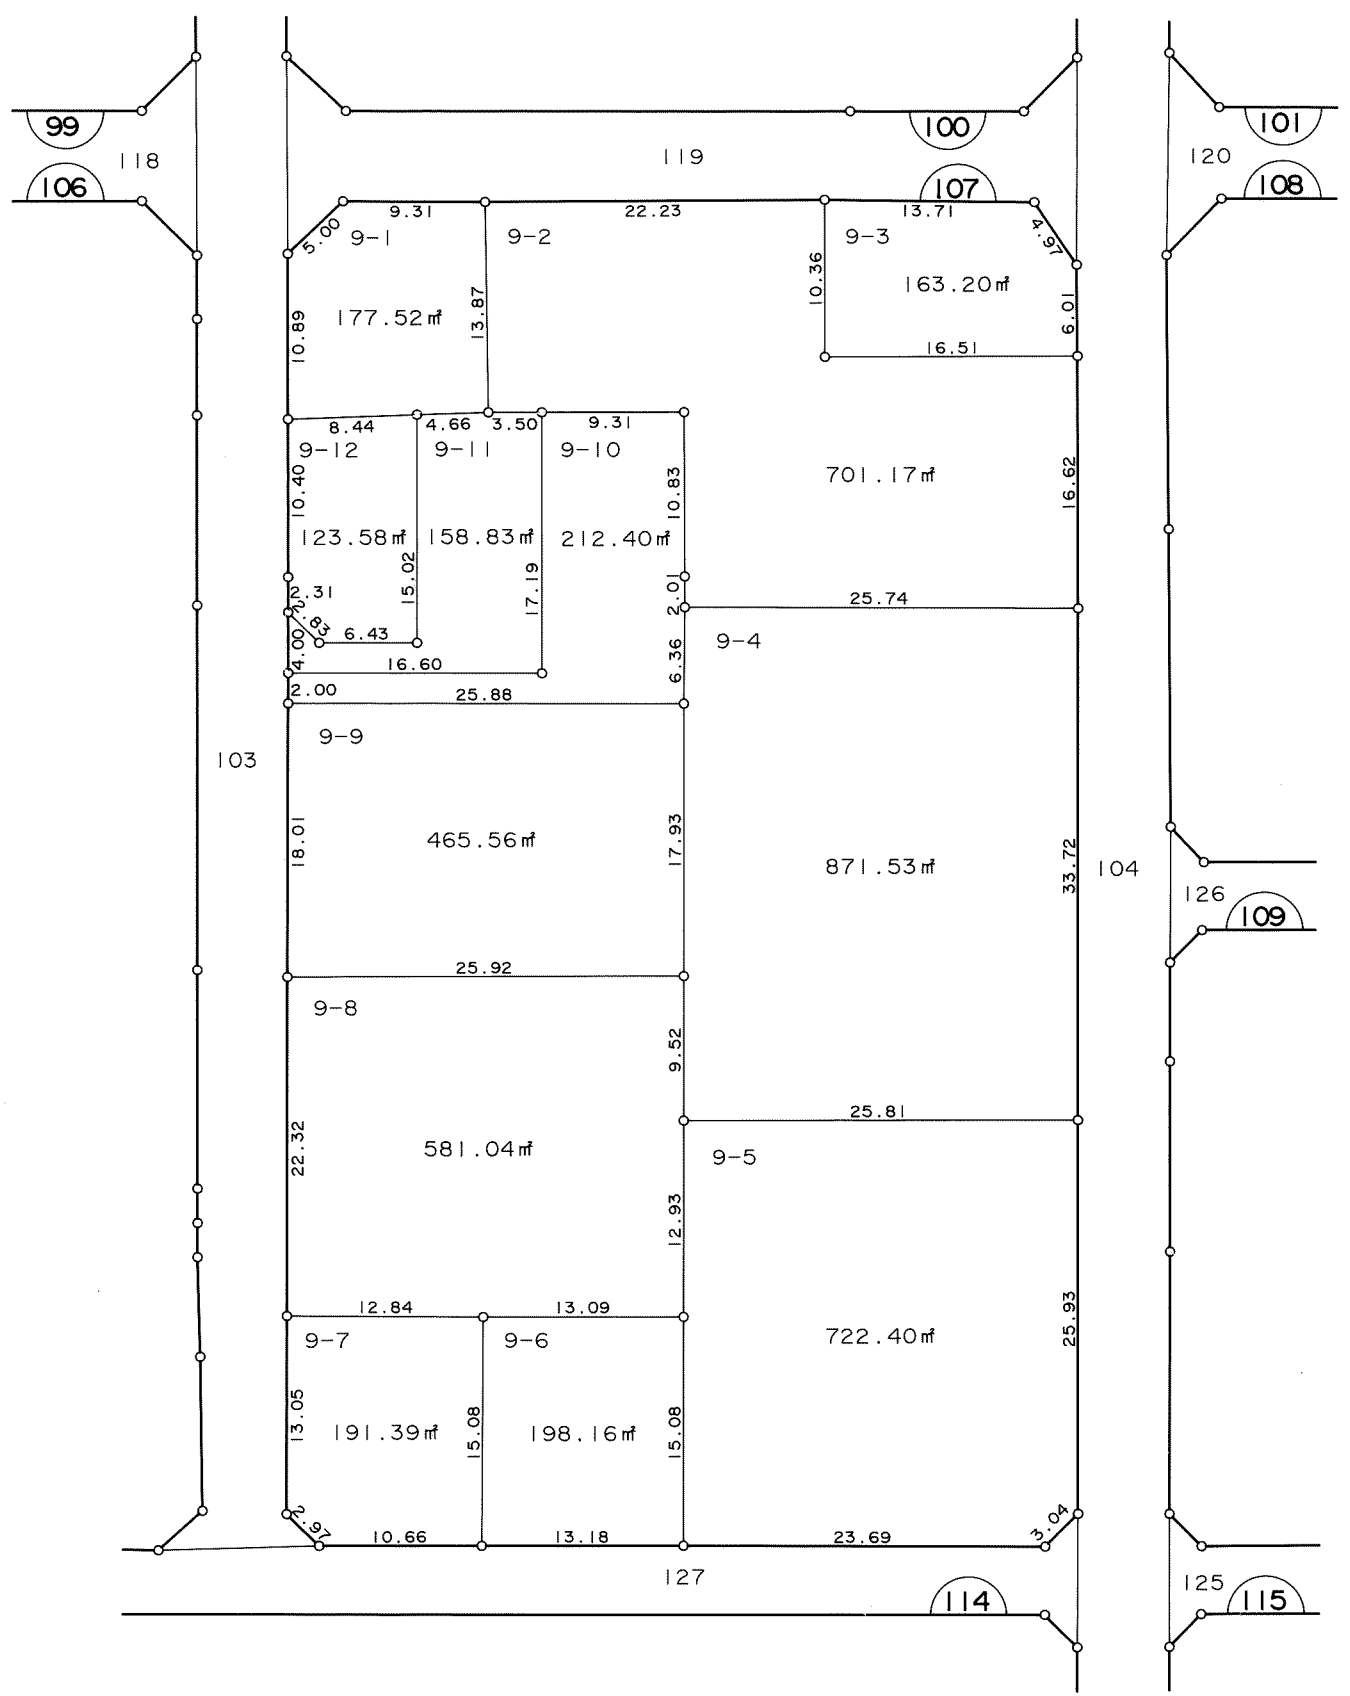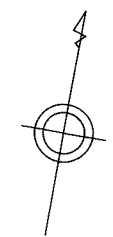

凡 例	
□	換地
⌒	街区番号
---	町界
10-1	地番
20.14	辺長(m)

千葉都市計画都地区土地区画整理事業 換地図



町名	都町三丁目	街区番号	108	縮尺	1:500
----	-------	------	-----	----	-------

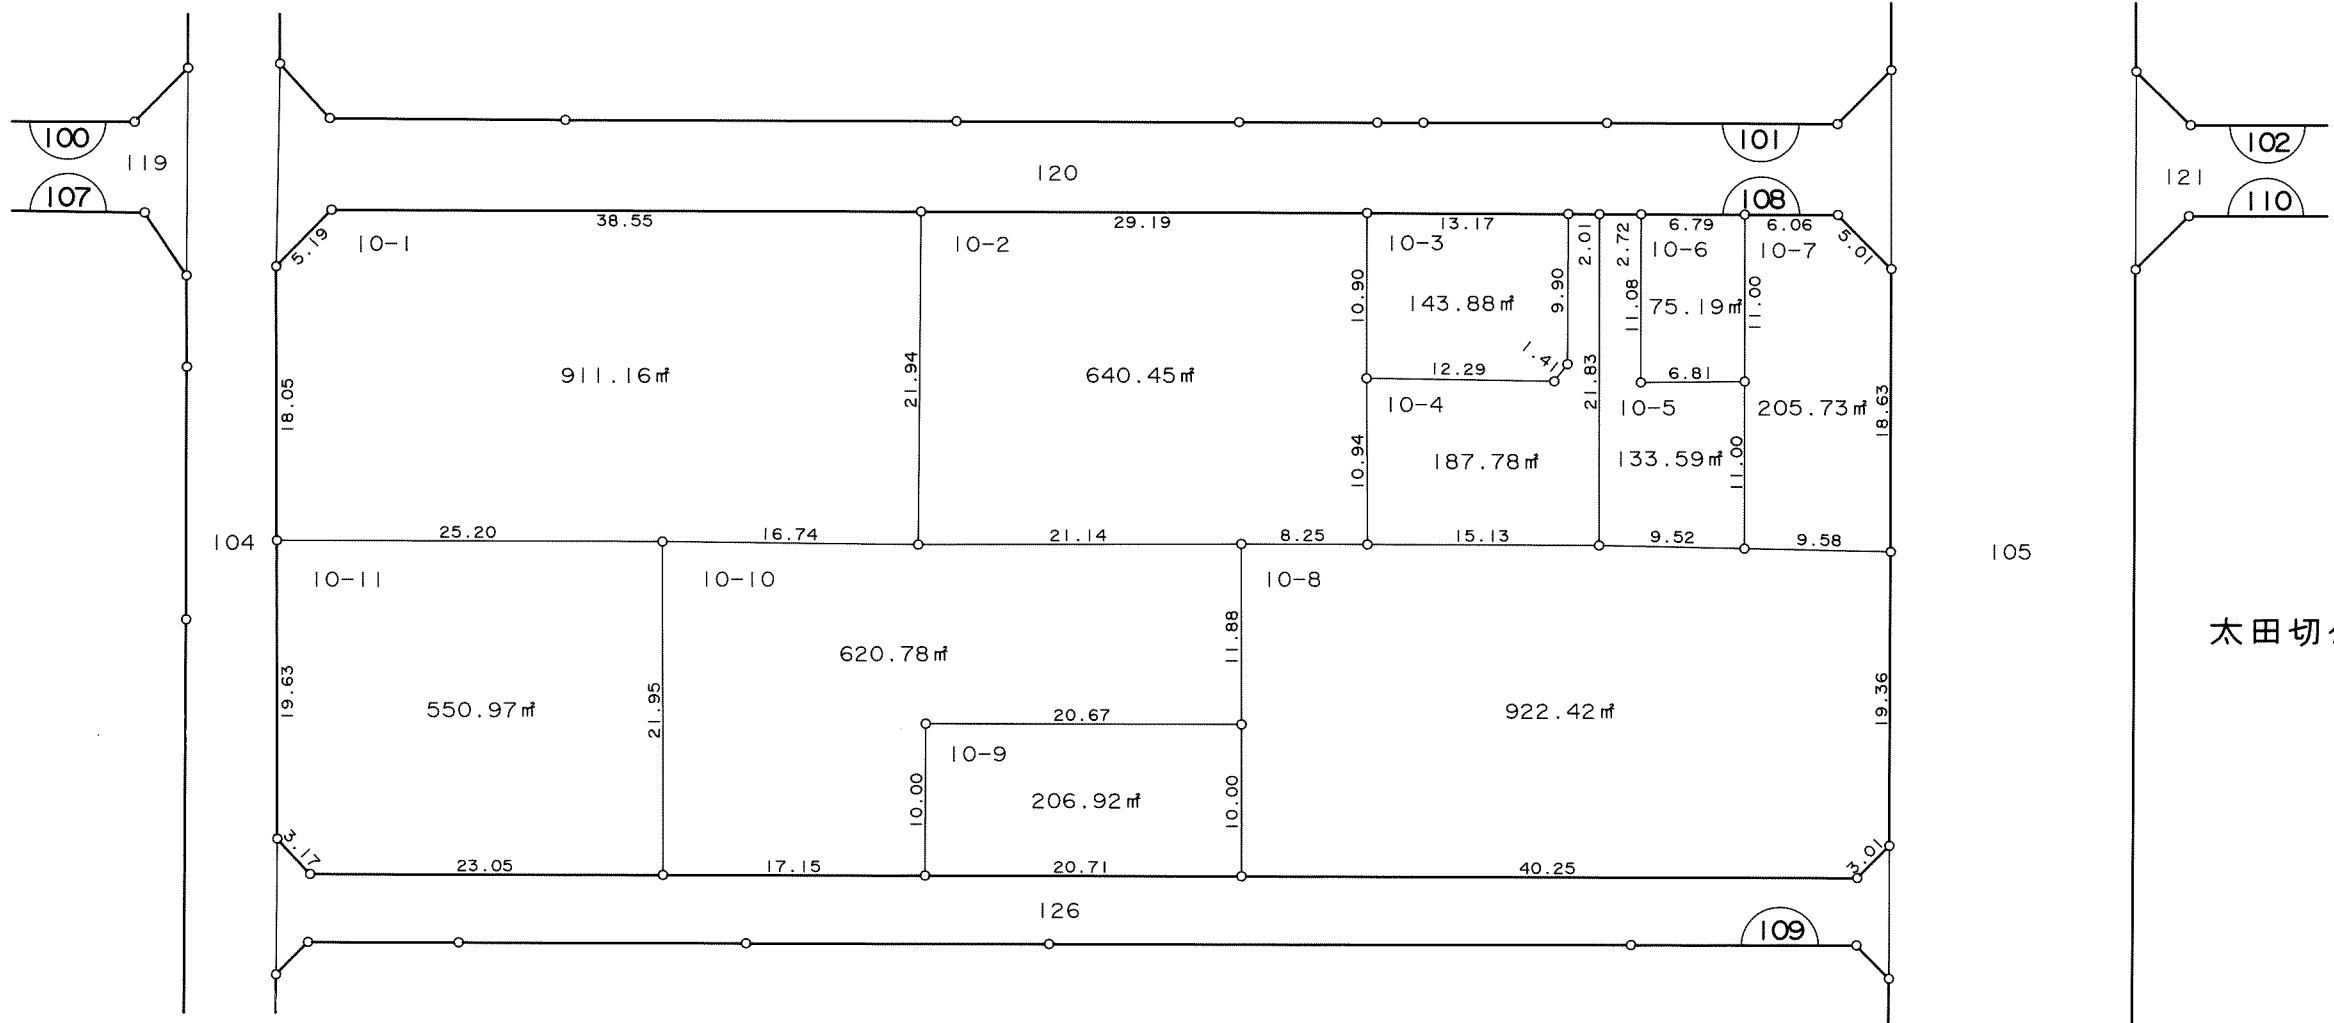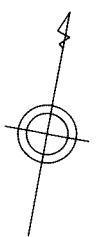

凡 例	
□	換地
⌒	街区番号
---	町界
10-1	地番
20.14	辺長(m)

千葉都市計画都地区土地区画整理事業 換地図



町名	都町三丁目	街区番号	109	縮尺	1:500
----	-------	------	-----	----	-------

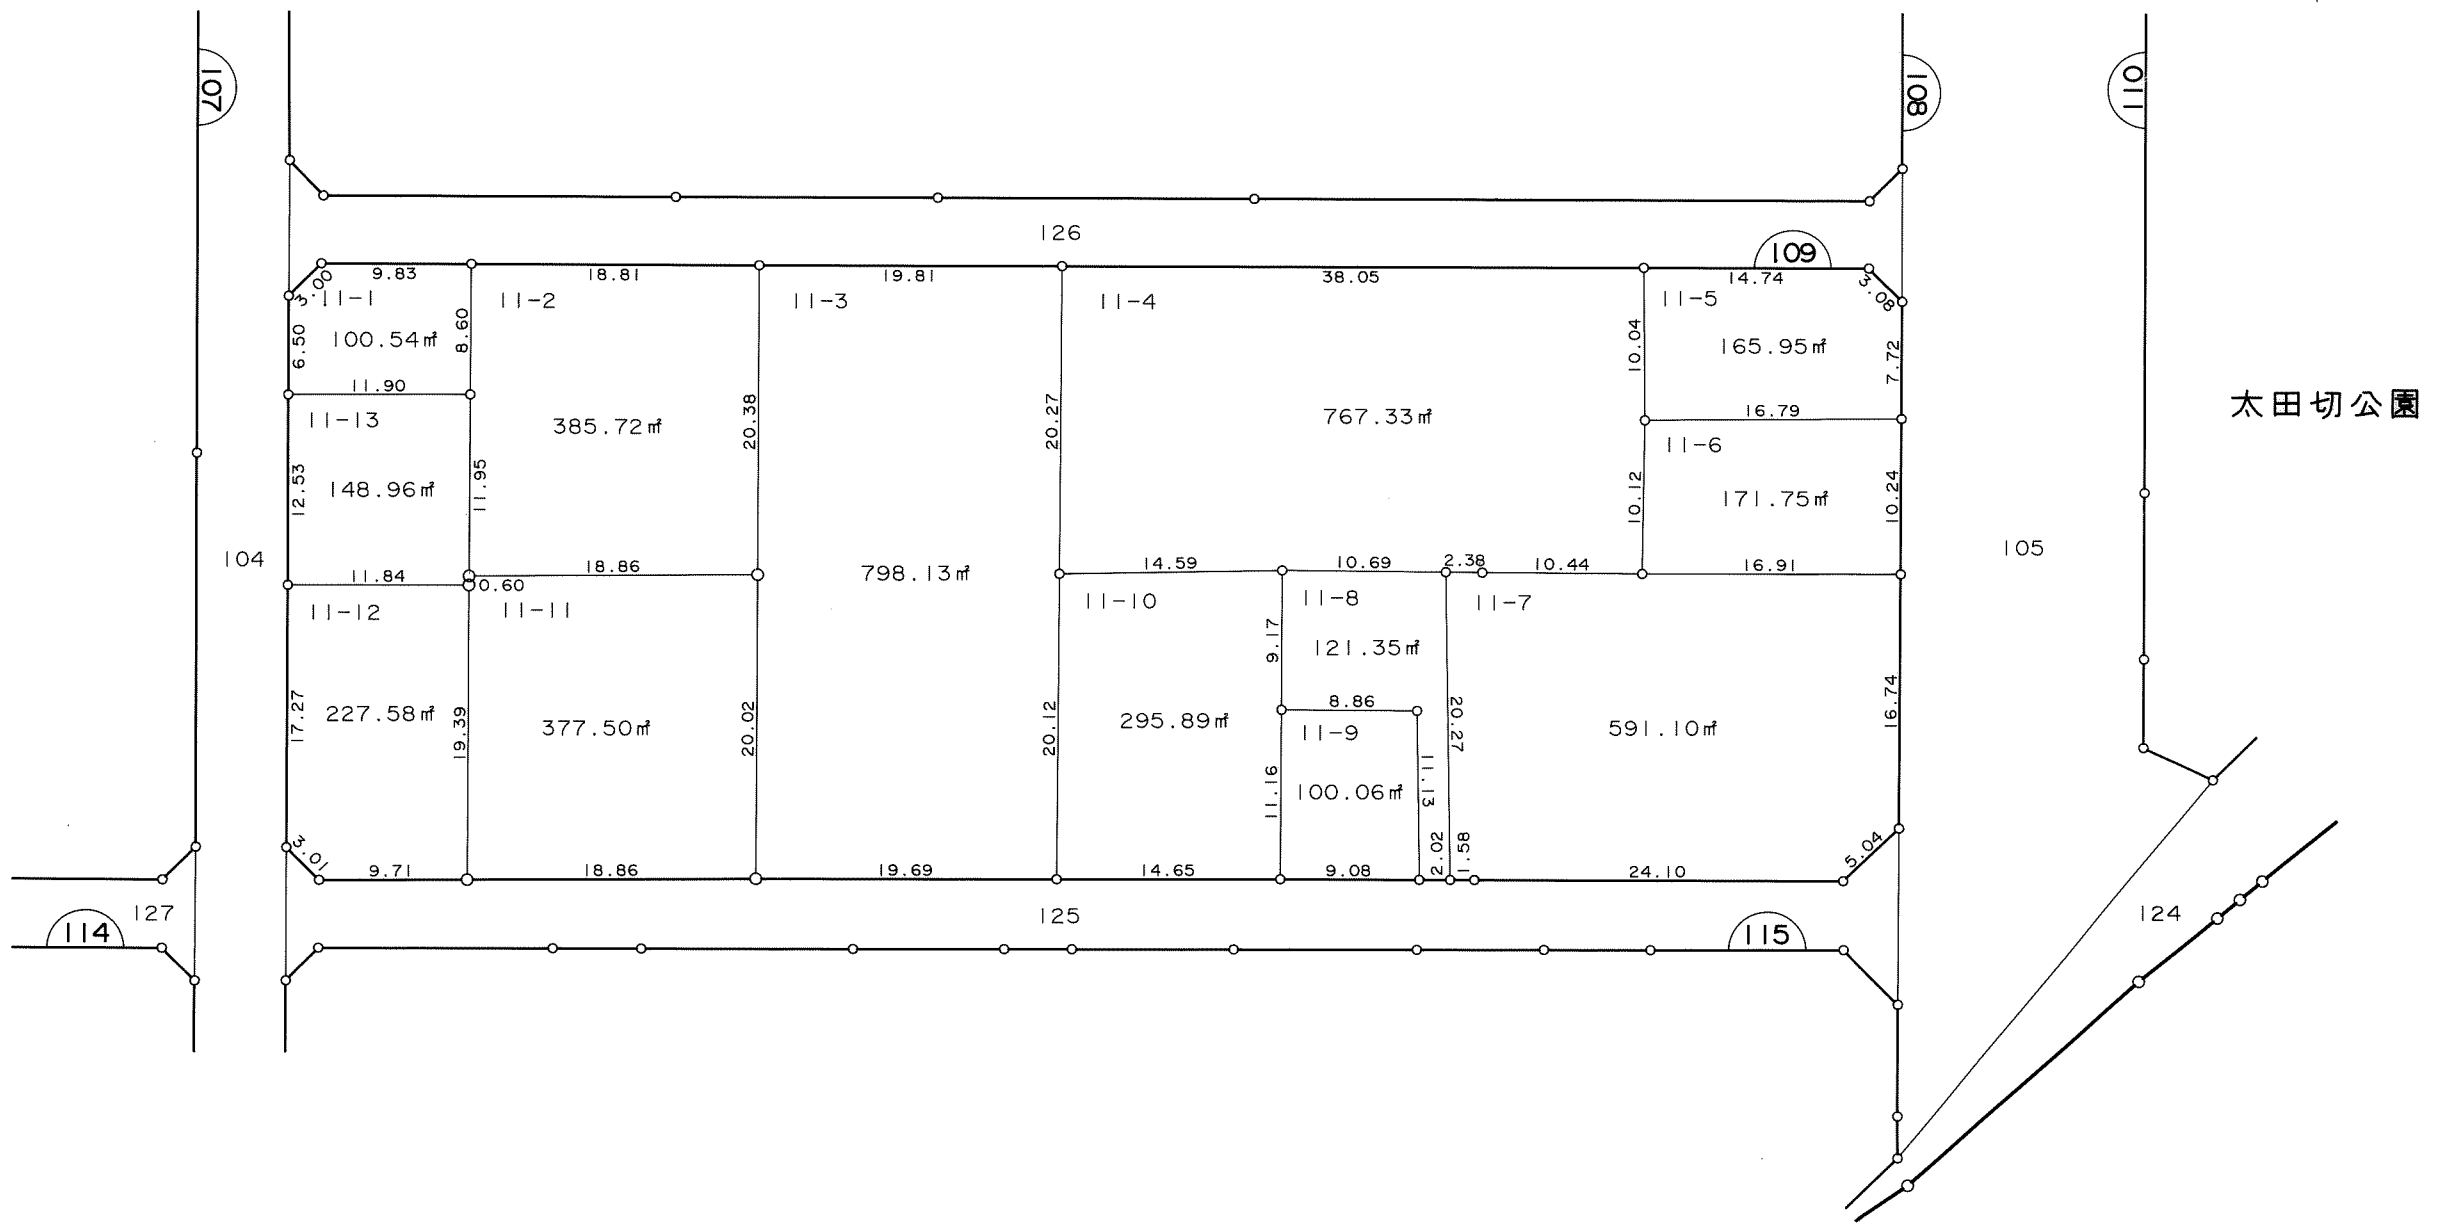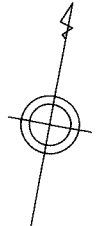

凡 例	
□	換地
⌒	街区番号
---	町界
10-1	地番
20.14	辺長(m)

千葉都市計画都地区土地区画整理事業 換地図



町名	都町三丁目	街区番号	115	縮尺	1:500
----	-------	------	-----	----	-------

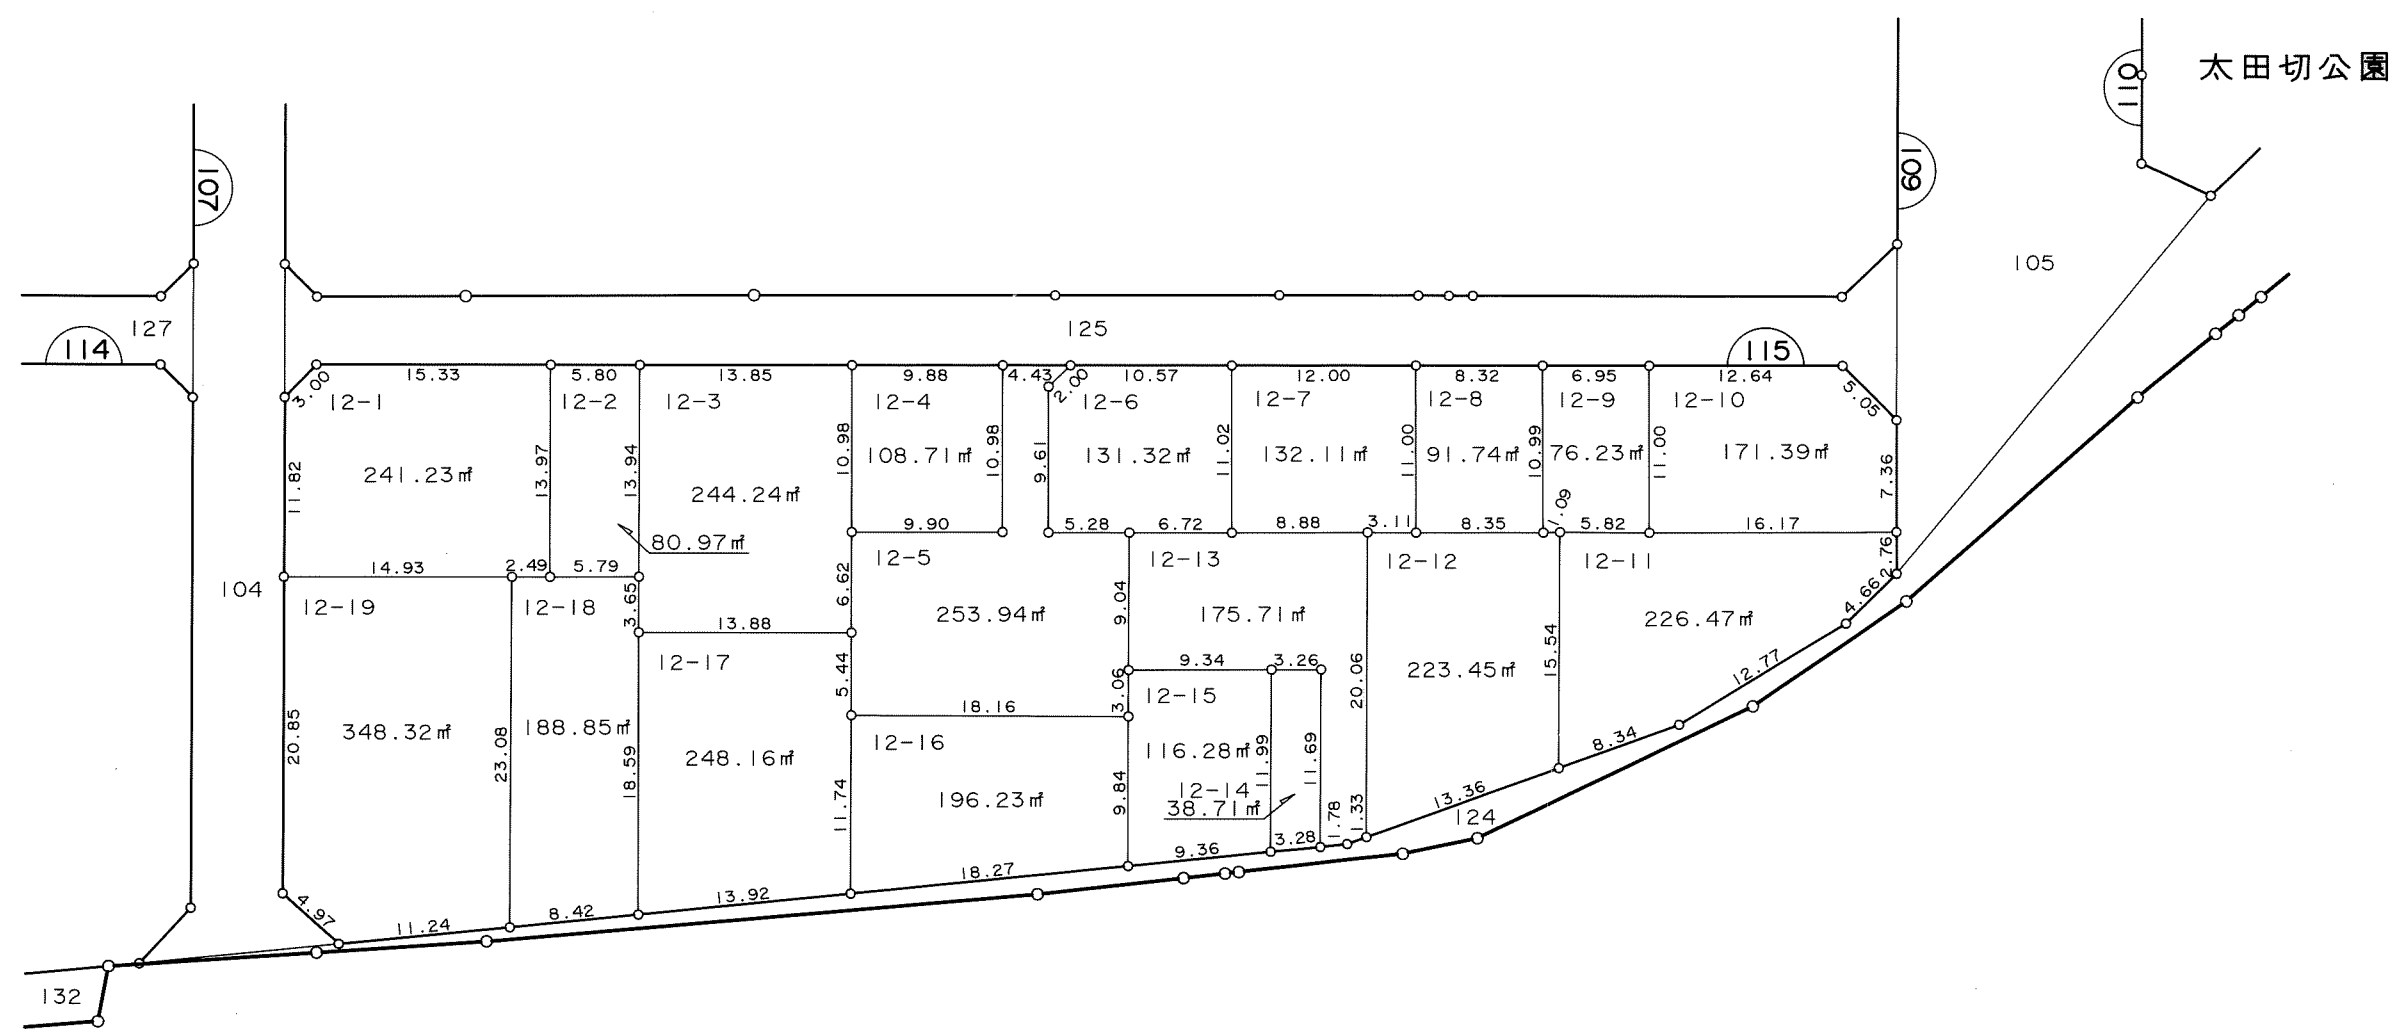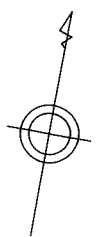

凡 例	
	換地
	街区番号
	町界
10-1	地番
20.14	辺長(m)

千葉都市計画都地区土地区画整理事業 換地図



町名	都町三丁目	街区番号	110	縮尺	1:500
----	-------	------	-----	----	-------

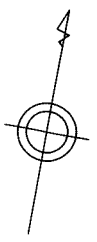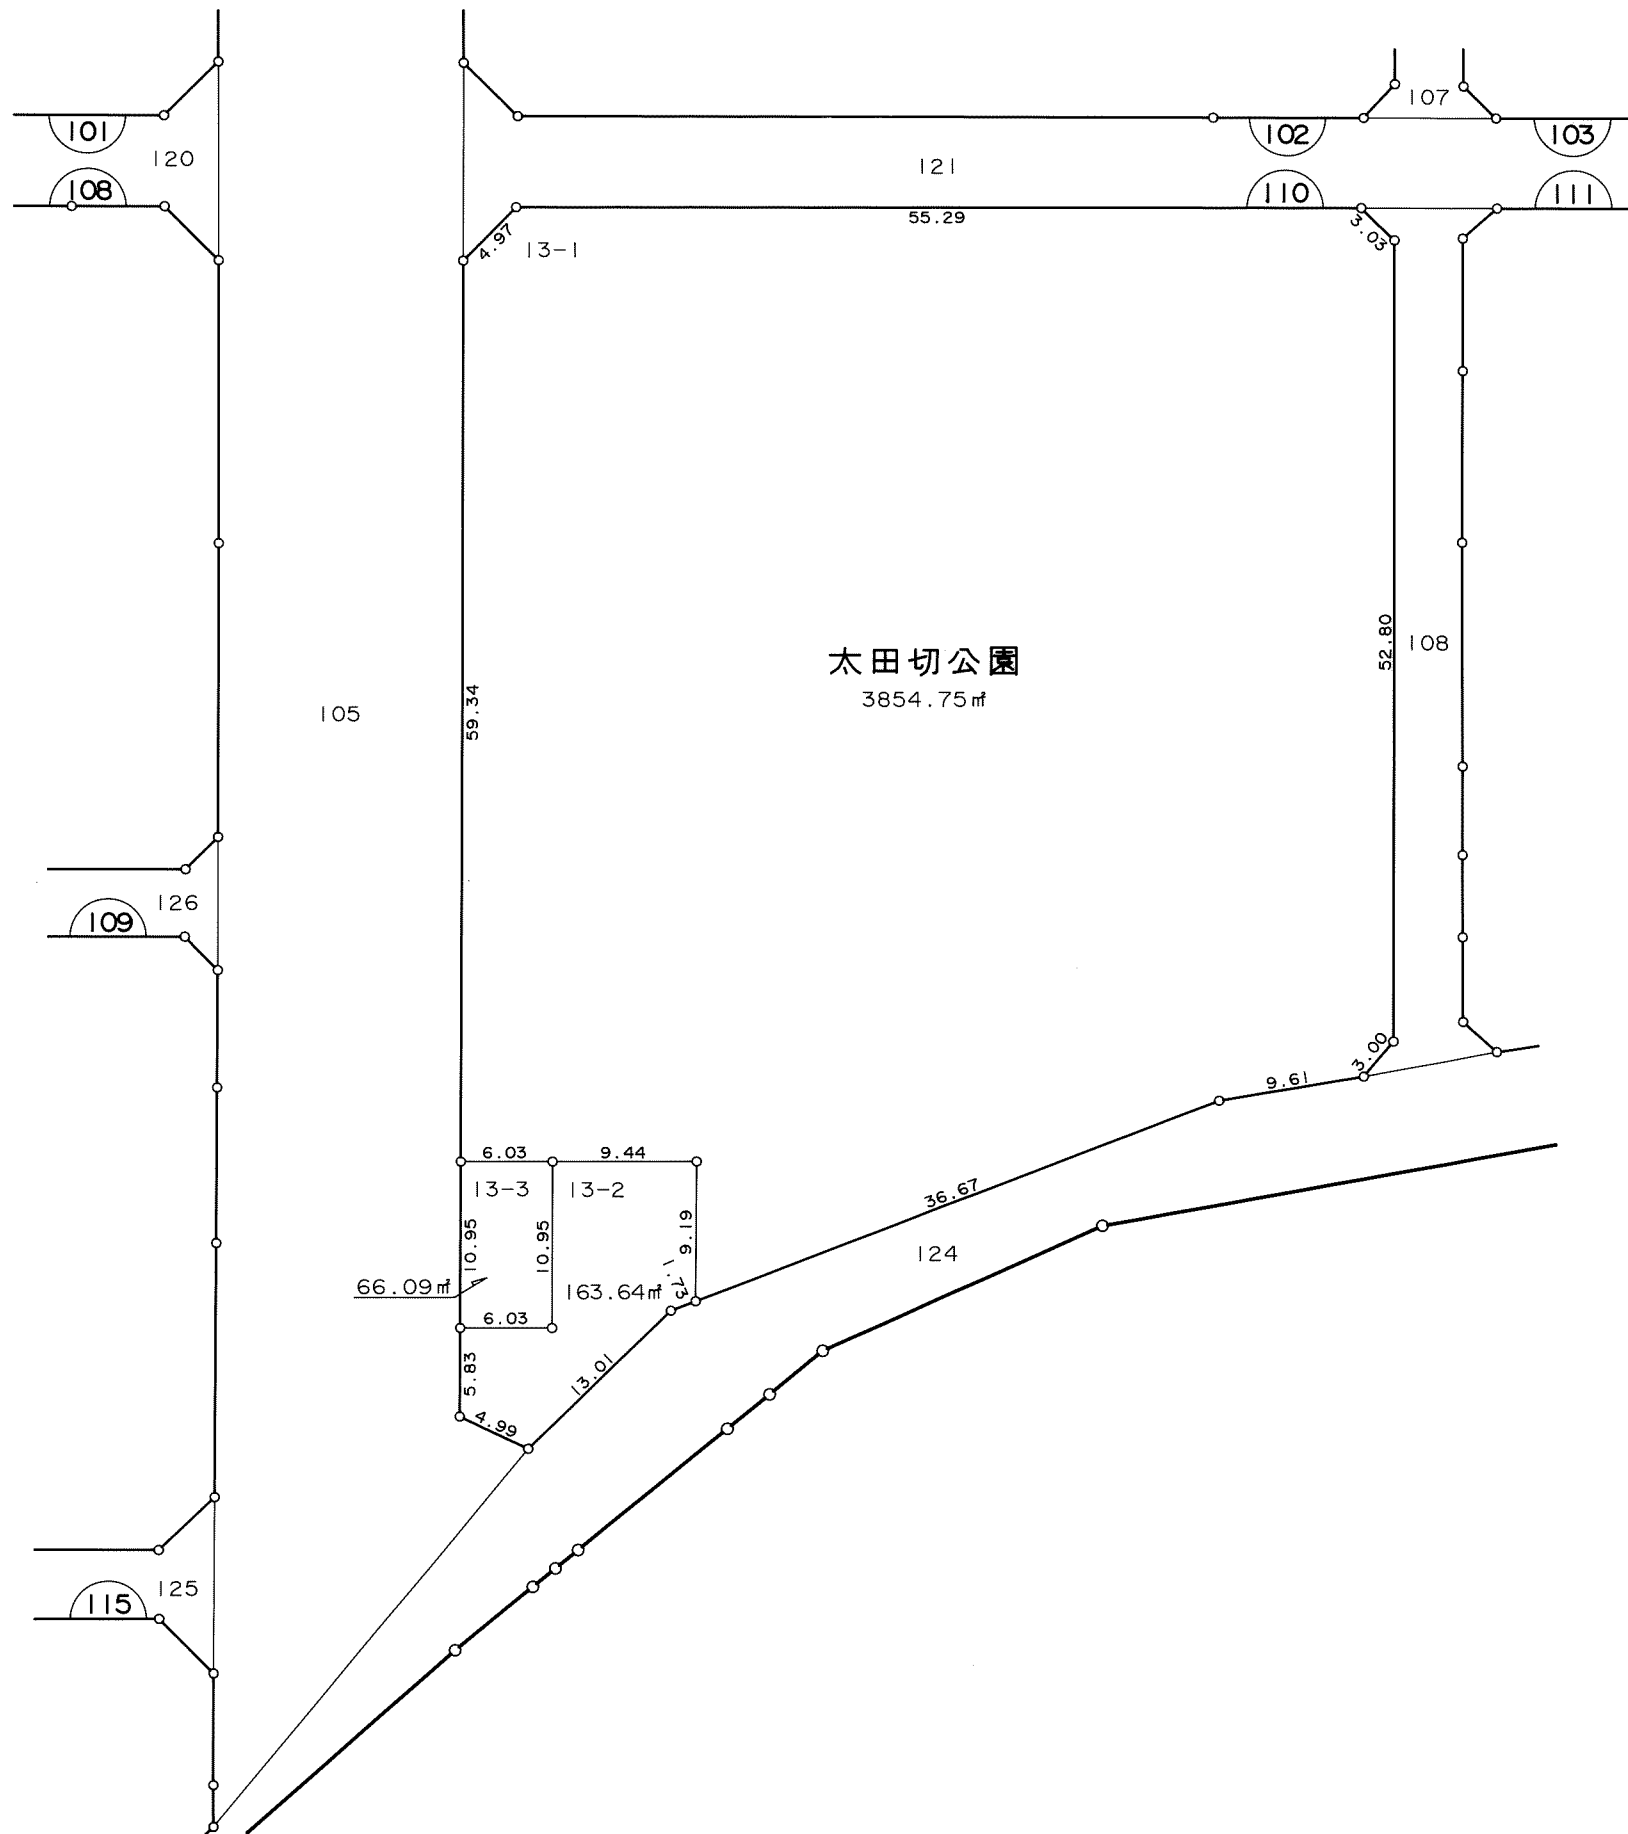

凡 例	
□	換地
⌒	街区番号
---	町界
10-1	地番
20.14	辺長(m)

千葉都市計画都地区土地区画整理事業 換地図



町名	都町三丁目	街区番号	102	縮尺	1:500
----	-------	------	-----	----	-------

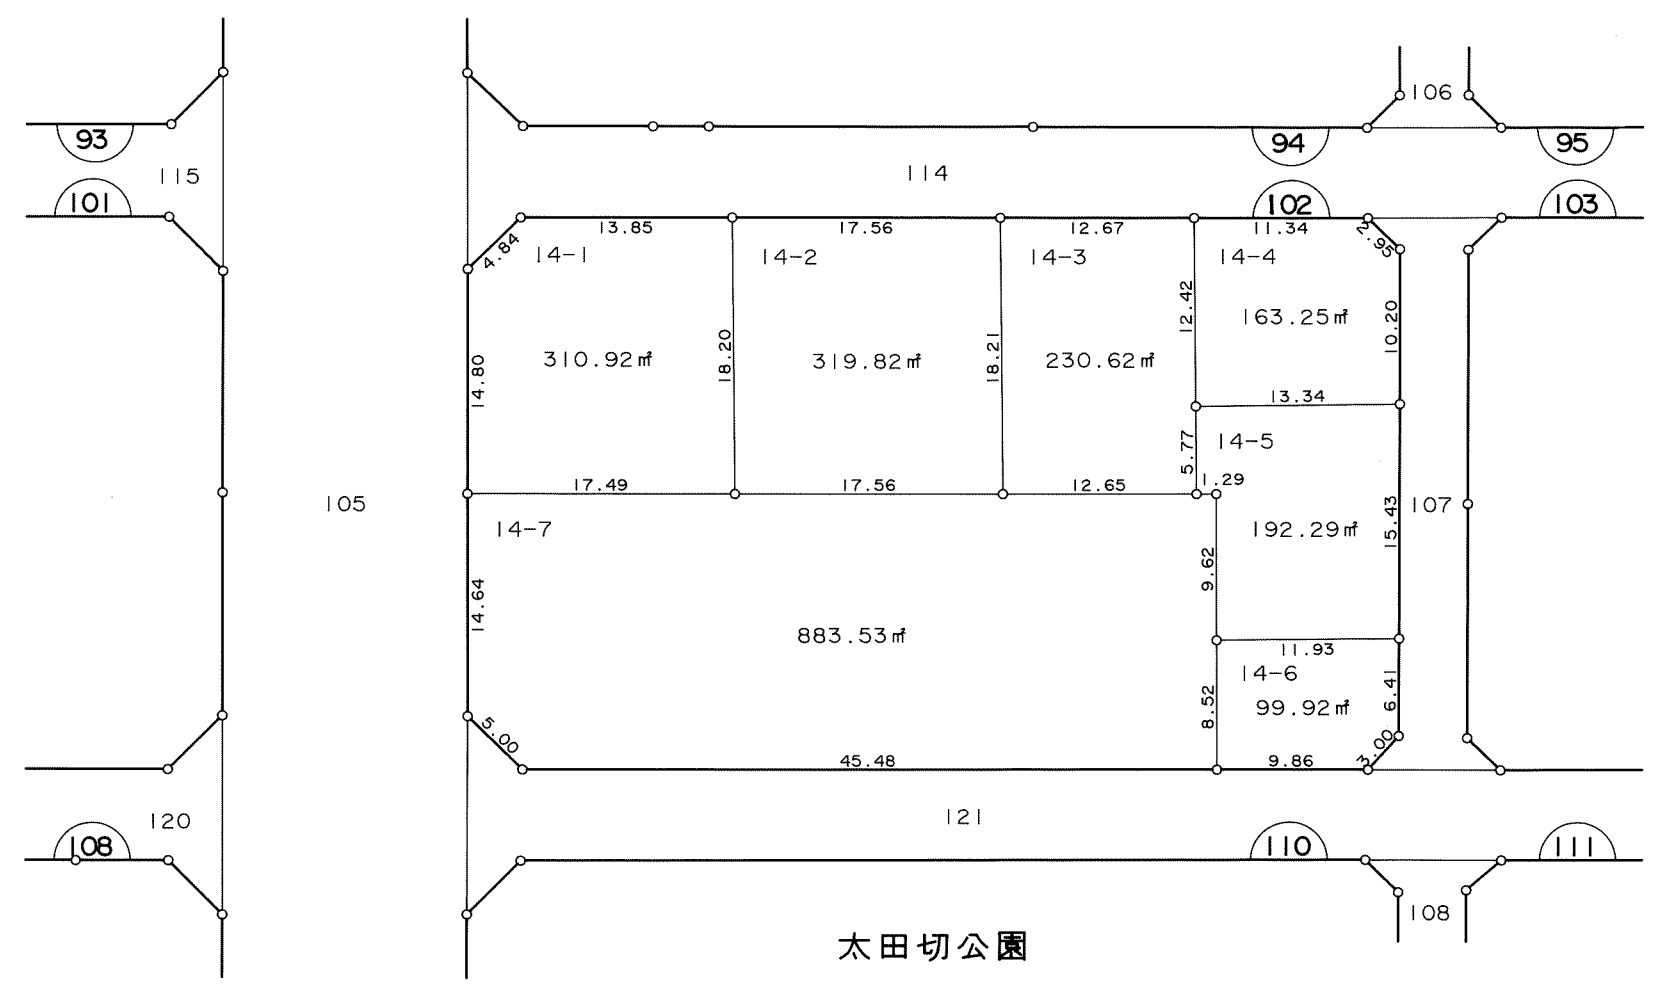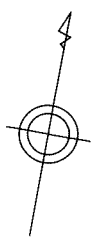

凡 例	
□	換地
⌒	街区番号
---	町界
10-1	地番
20.14	辺長 (m)

千葉都市計画都地区土地区画整理事業 換地図



町名	都町三丁目	街区番号	94	縮尺	1:500
----	-------	------	----	----	-------

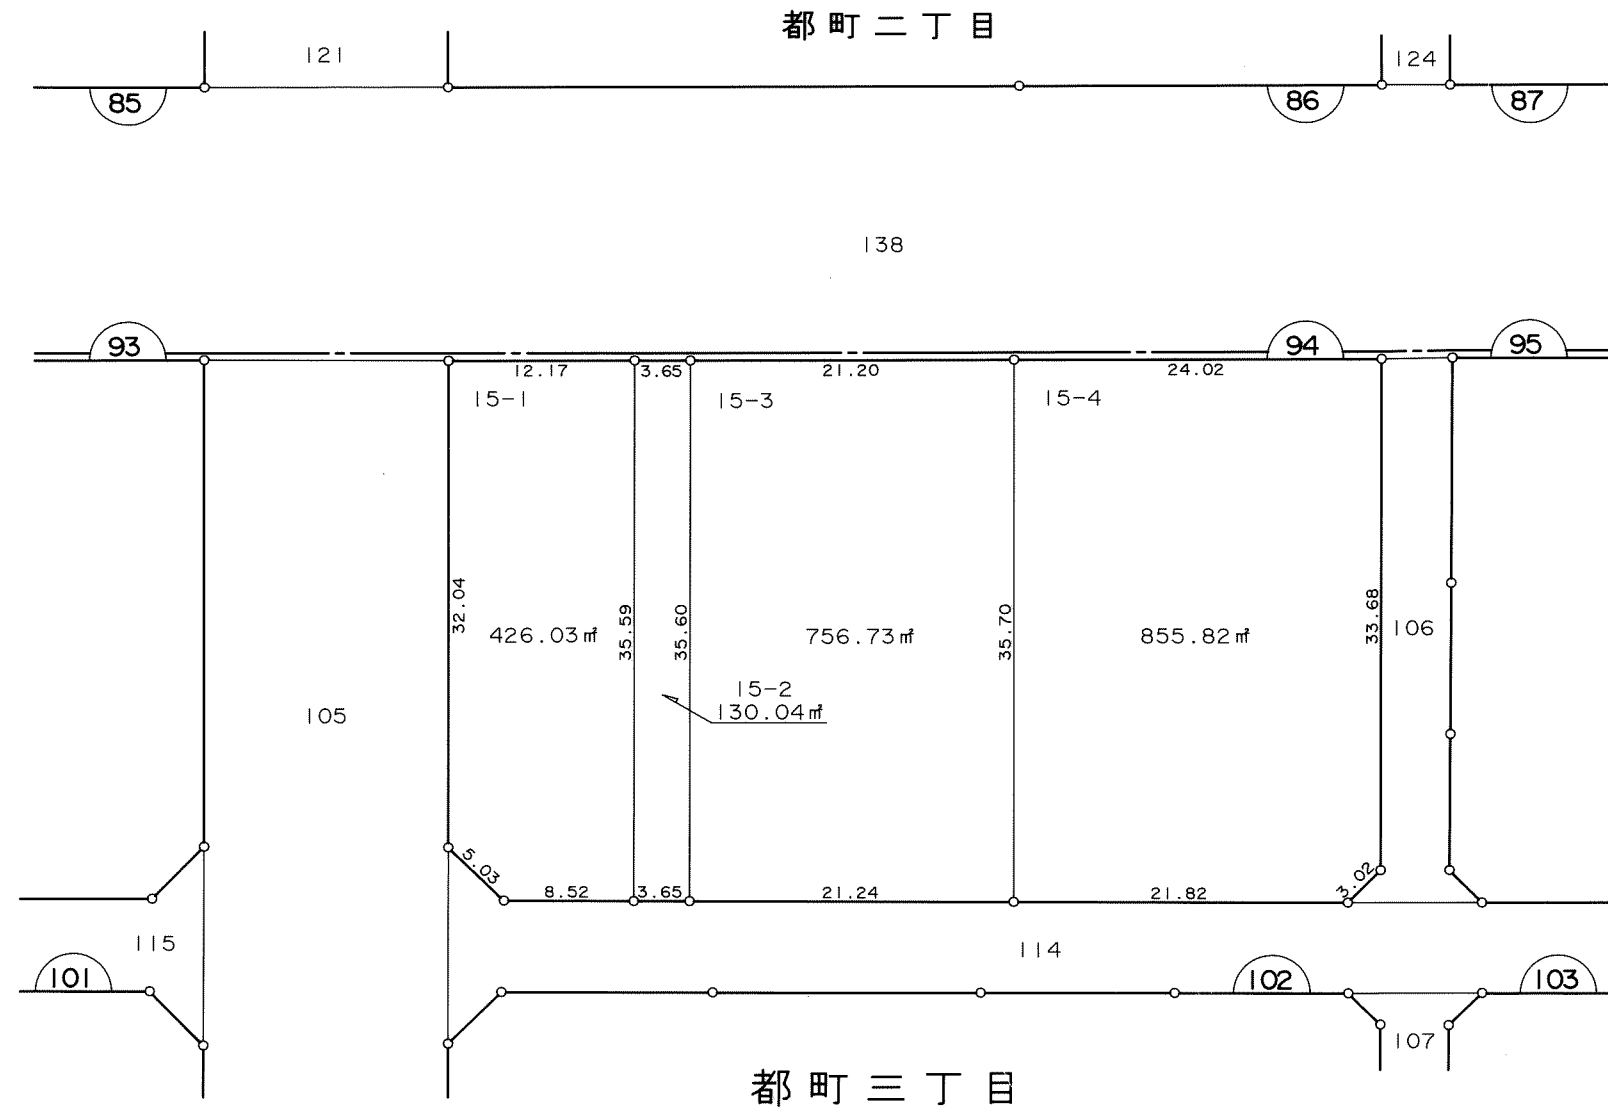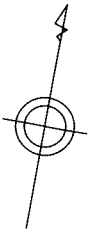

凡 例	
□	換地
⌒	街区番号
---	町界
10-1	地番
20.14	辺長 (m)

千葉都市計画都地区土地区画整理事業 換地図



町名	都町三丁目	街区番号	95	縮尺	1:500
----	-------	------	----	----	-------

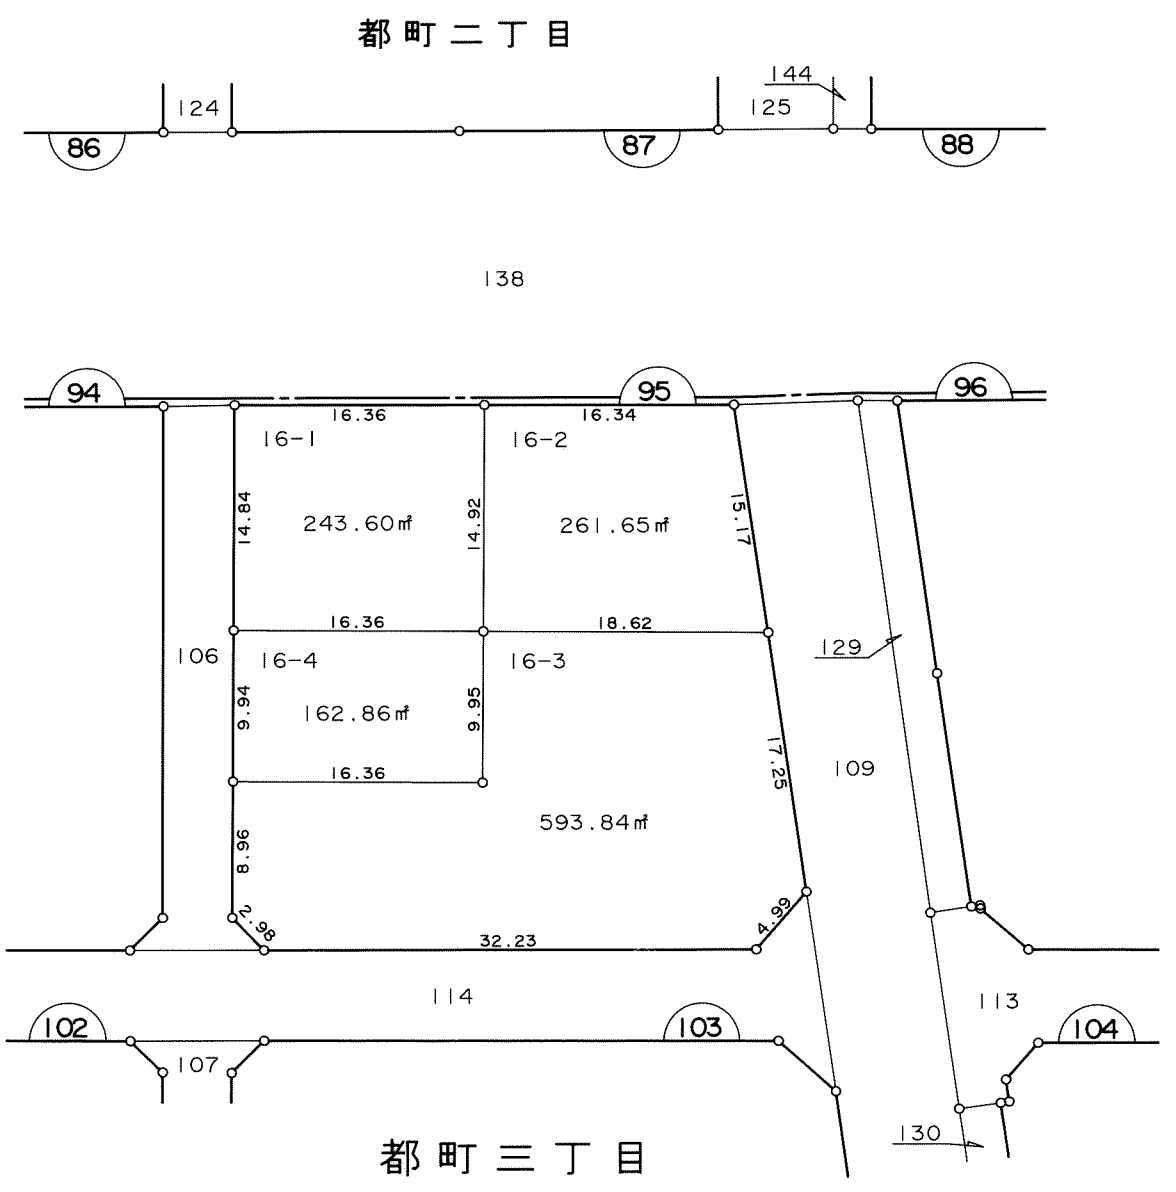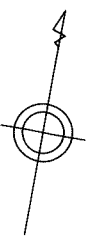

凡 例	
	換地
	街区番号
	町界
10-1	地番
20.14	辺長(m)

千葉都市計画都地区土地区画整理事業 換地図




町名	都町三丁目	街区番号	103	縮尺	1:500
----	-------	------	-----	----	-------

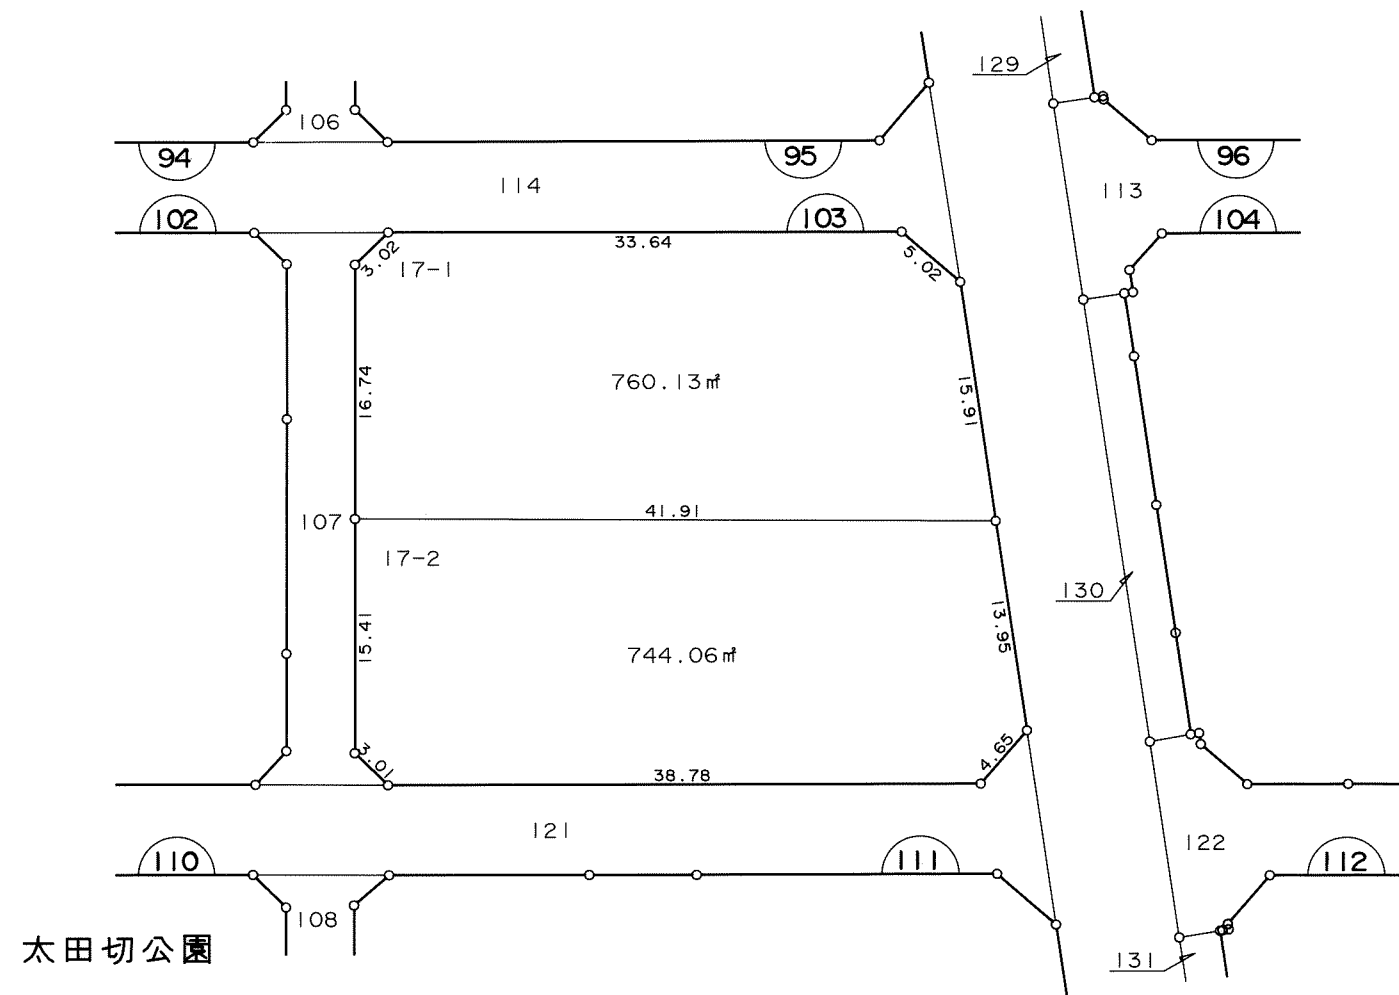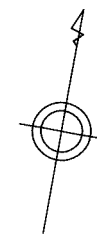

凡 例	
□	換地
⌒	街区番号
---	町界
10-1	地番
20.14	辺長(m)

千葉都市計画都地区土地区画整理事業 換地図




町名	都町三丁目	街区番号	111	縮尺	1:500
----	-------	------	-----	----	-------

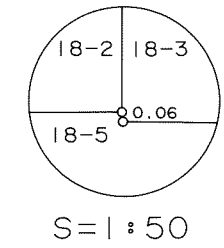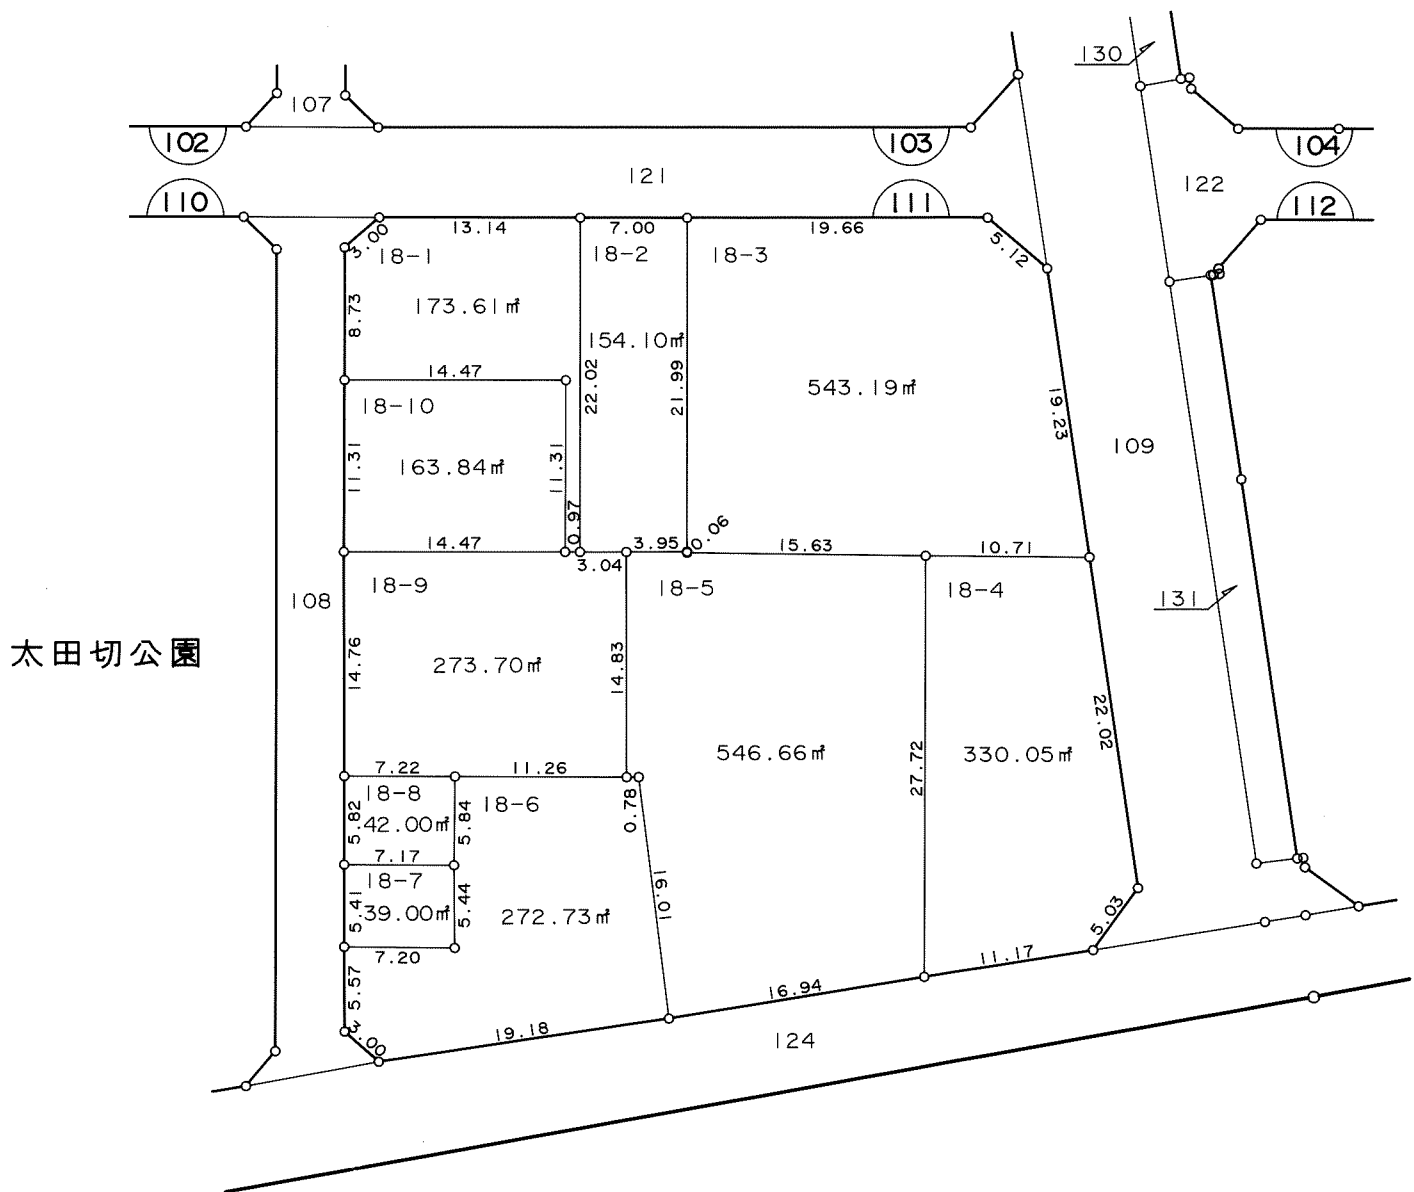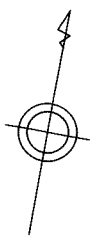

凡例	
	換地
	街区番号
	町界
10-1	地番
20.14	辺長(m)

千葉都市計画都地区土地区画整理事業 換地図



町名	都町三丁目	街区番号	112	縮尺	1:500
----	-------	------	-----	----	-------

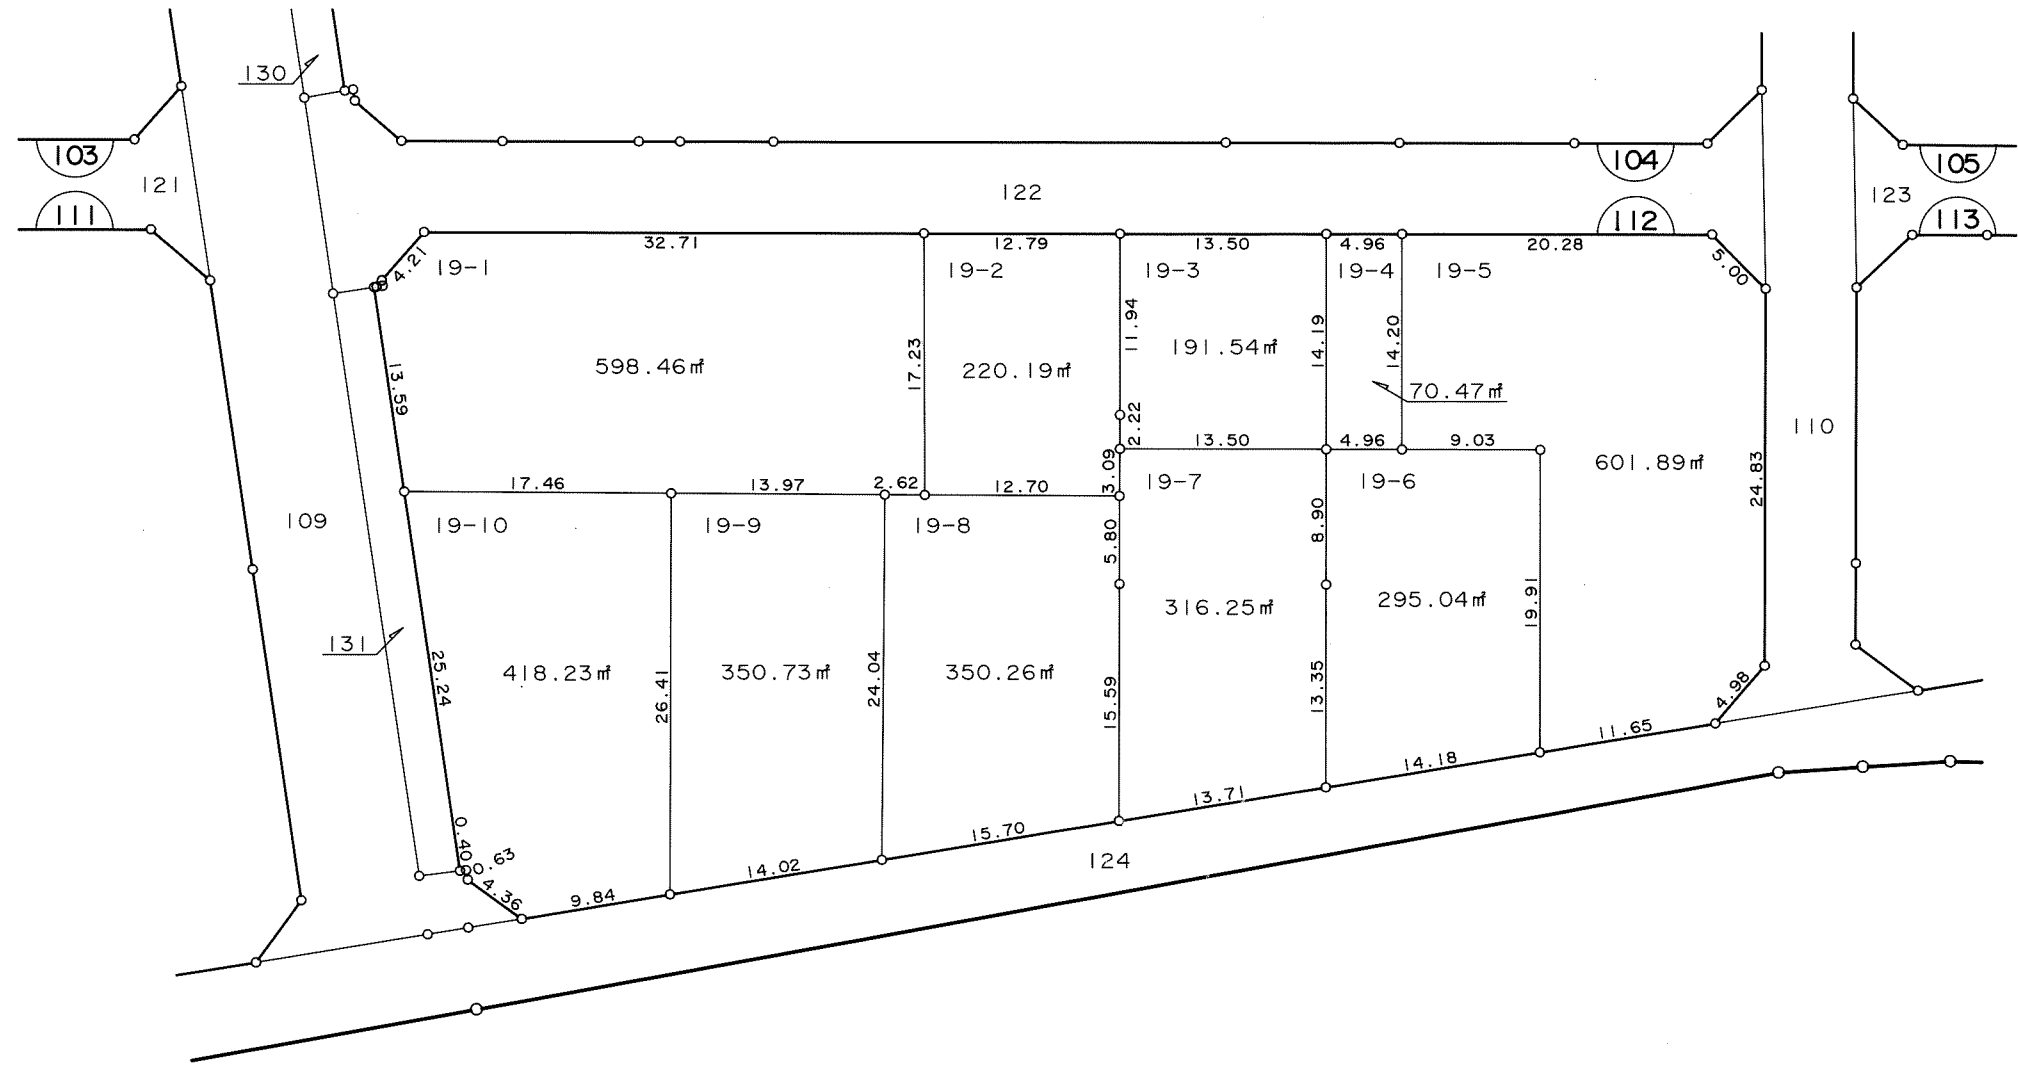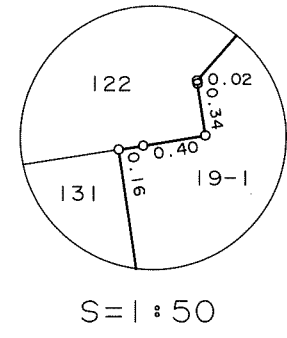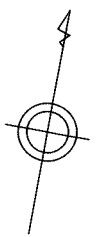

凡 例	
	換地
	街区番号
	町界
10-1	地番
20.14	辺長(m)

千葉都市計画都地区土地区画整理事業 換地図



町名	都町三丁目	街区番号	104	縮尺	1:500
----	-------	------	-----	----	-------

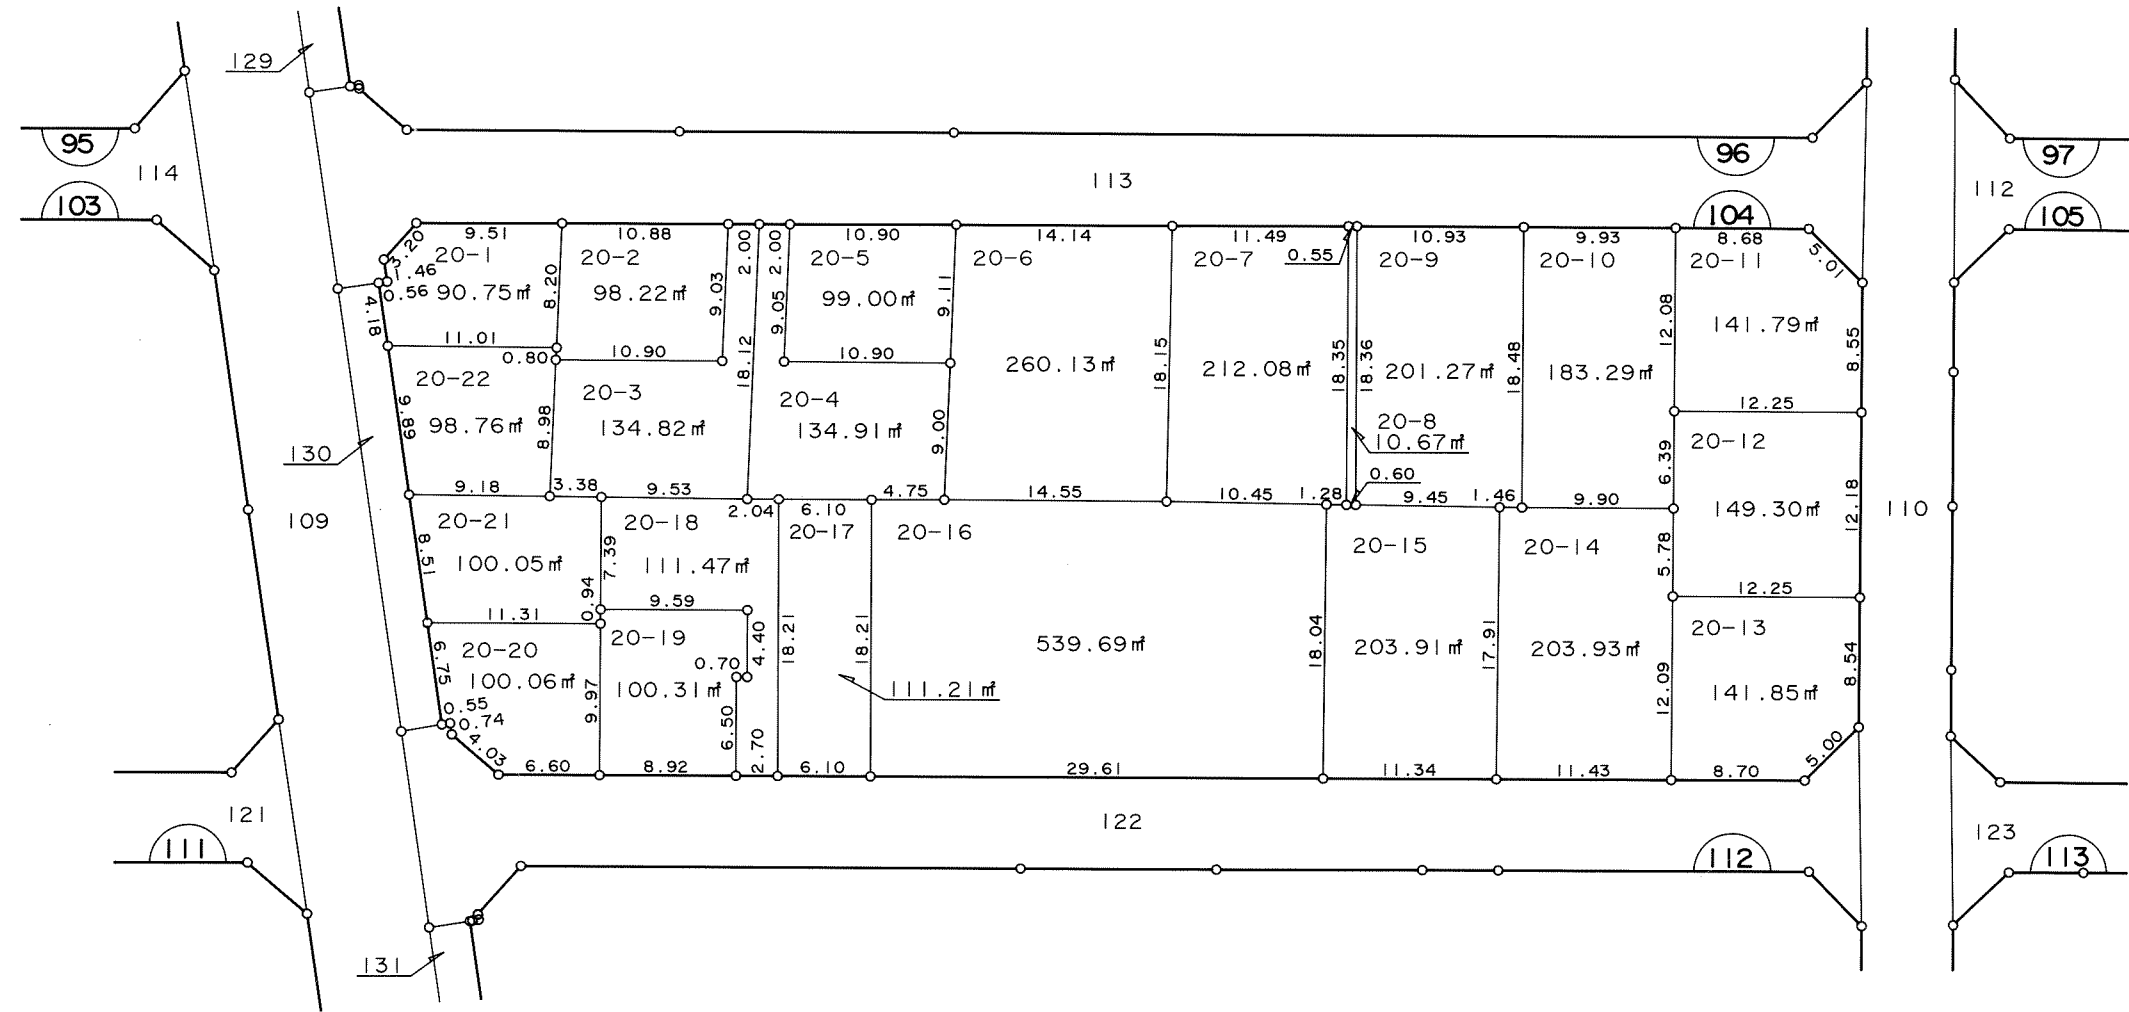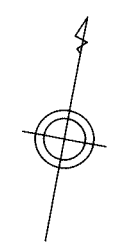

凡 例	
□	換地
⌒	街区番号
---	町界
10-1	地番
20.14	辺長 (m)

千葉都市計画都地区土地区画整理事業 換地図


町名	都町三丁目	街区番号	96	縮尺	1:500
----	-------	------	----	----	-------

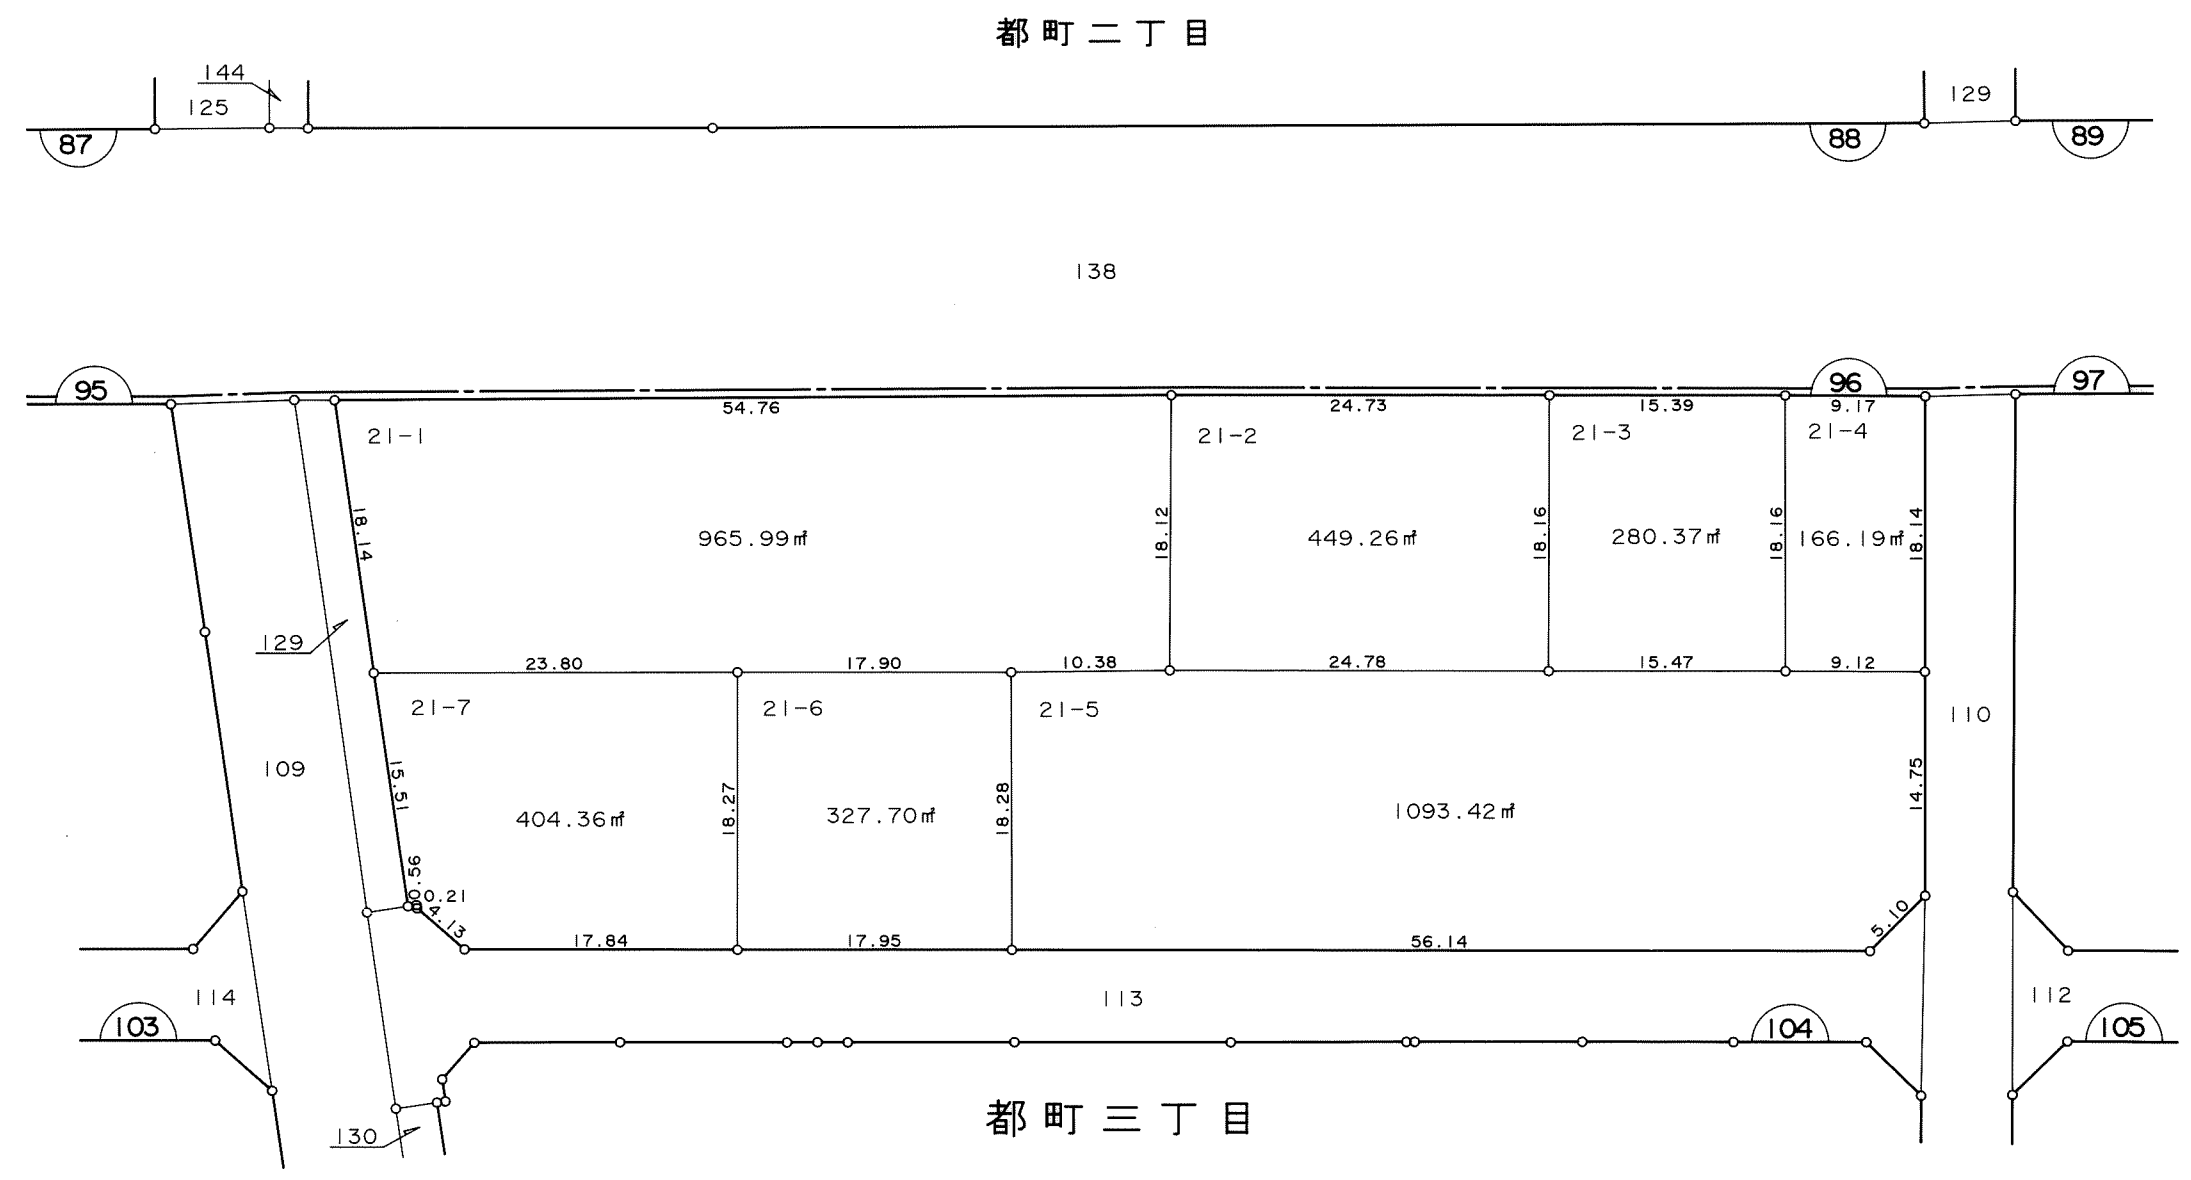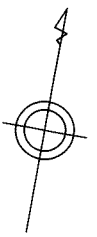

凡 例	
	換地
	街区番号
	町界
10-1	地番
20.14	辺長(m)

千葉都市計画都地区土地区画整理事業 換地図



町名	都町三丁目	街区番号	97	縮尺	1:500
----	-------	------	----	----	-------

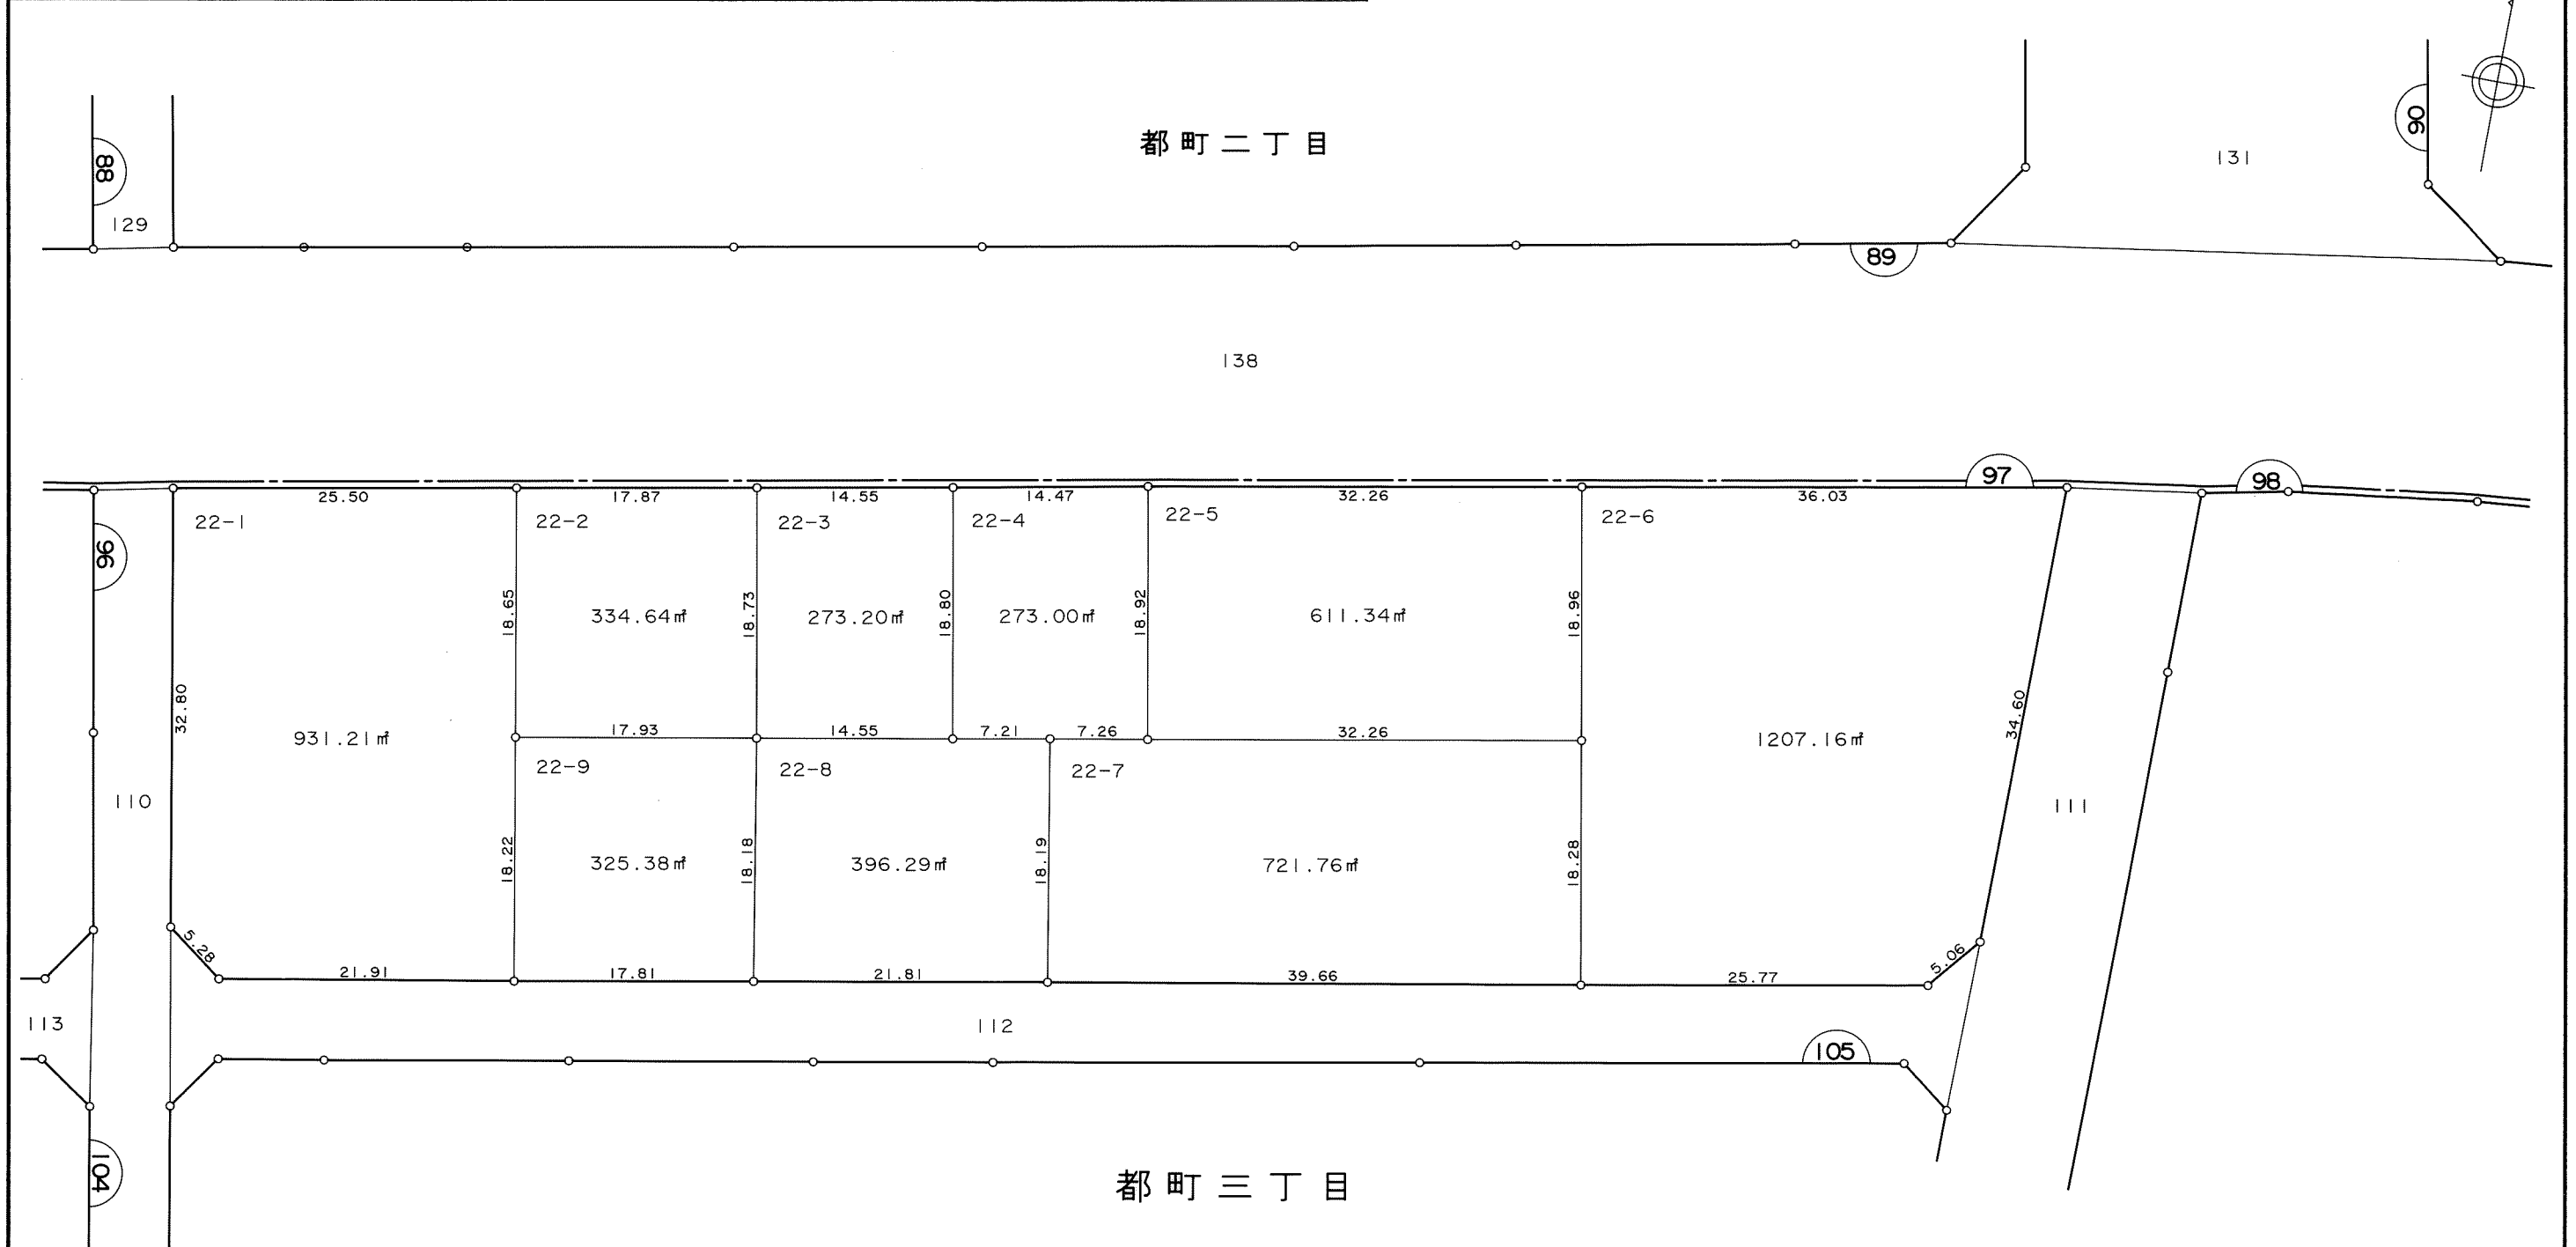

凡 例	
□	換地
⌒	街区番号
---	町界
10-1	地番
20.14	辺長 (m)

千葉都市計画都地区土地区画整理事業 換地図



町名	都町三丁目	街区番号	105	縮尺	1:500
----	-------	------	-----	----	-------

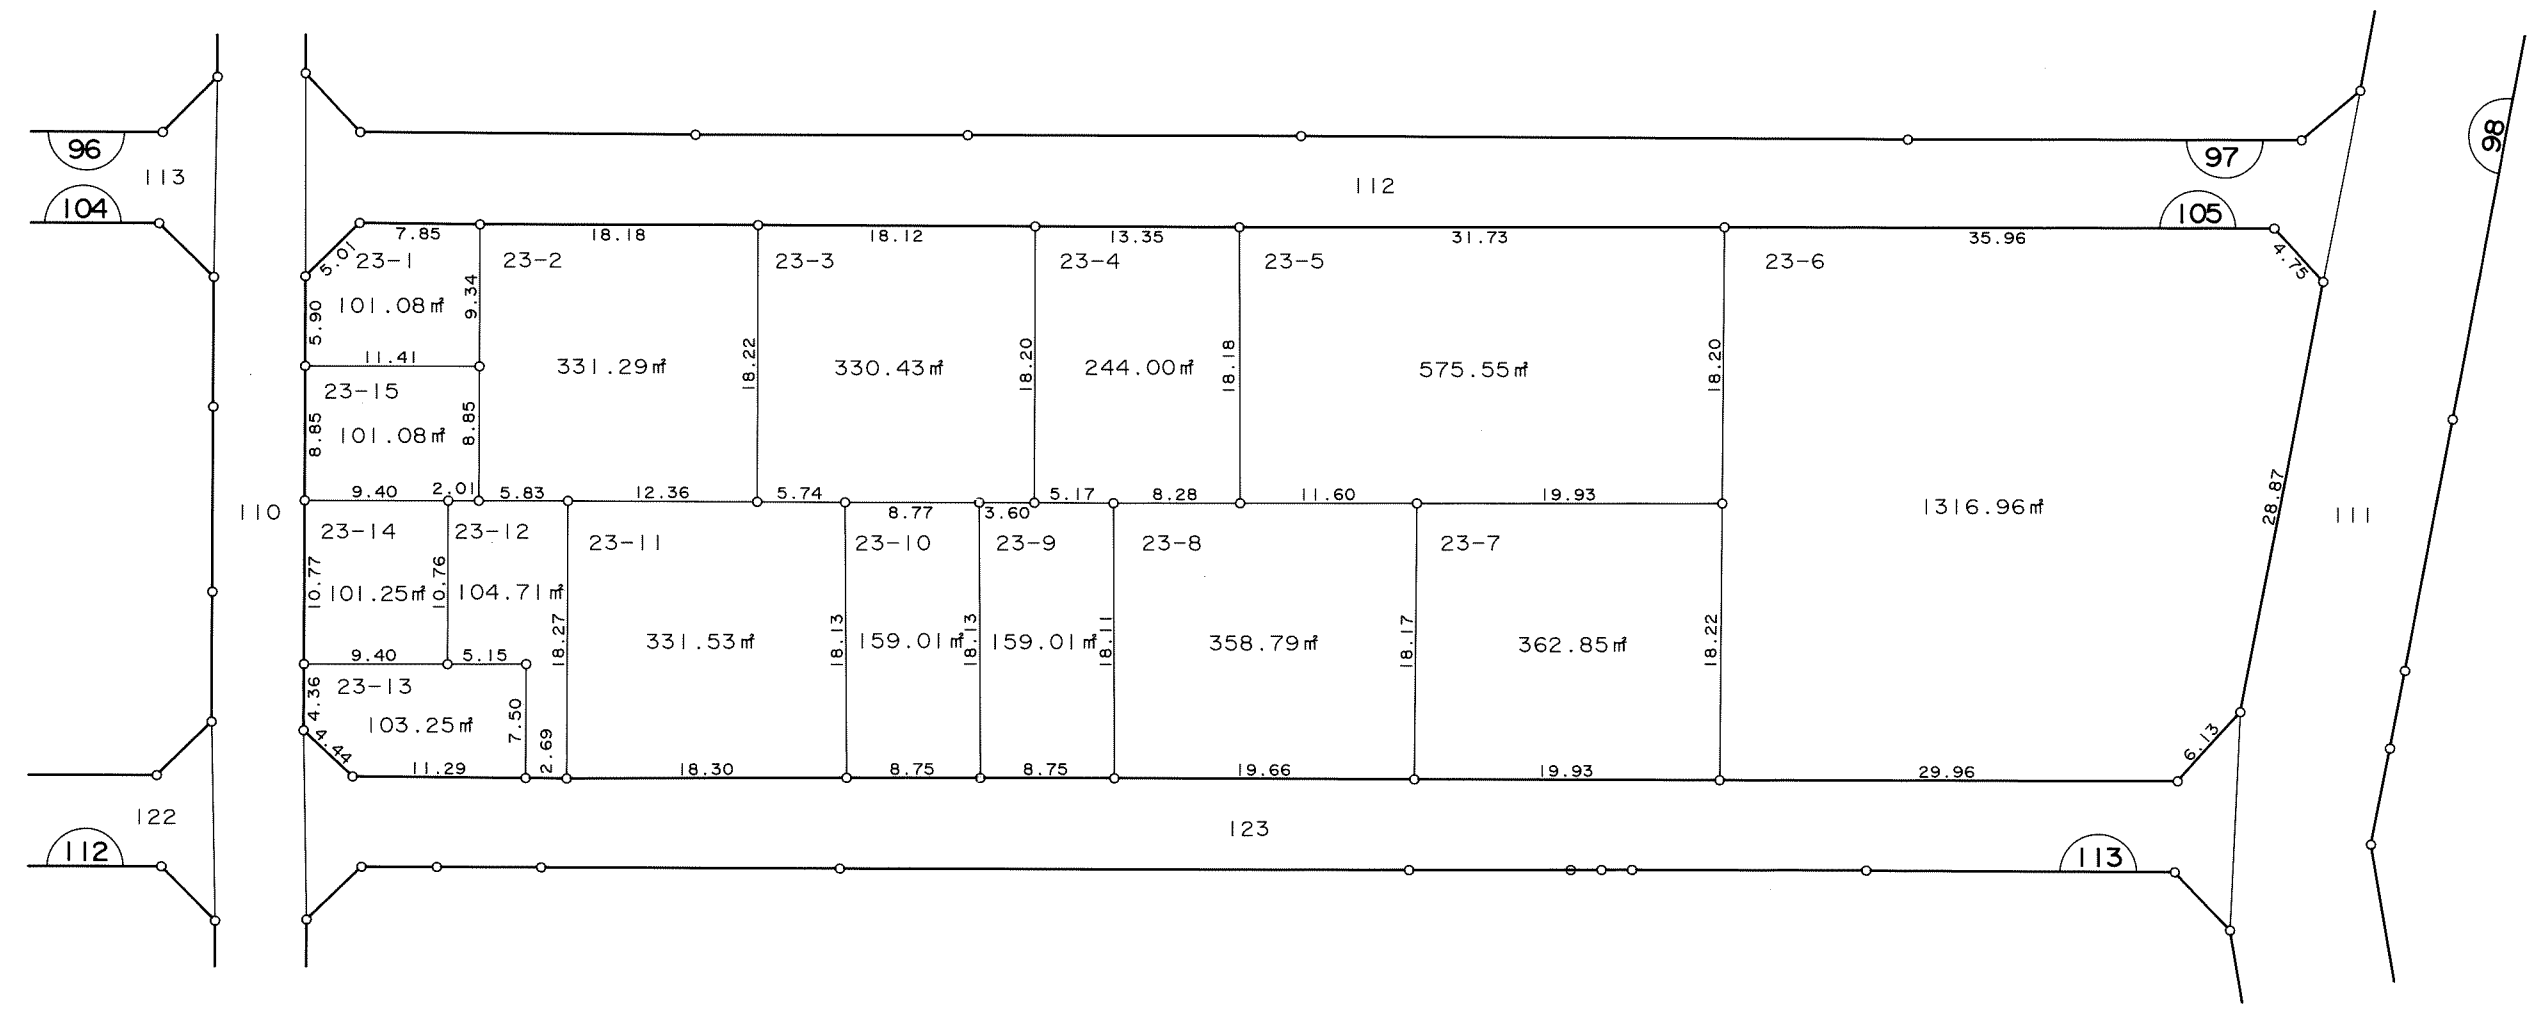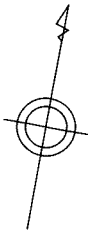

凡 例	
□	換地
⌒	街区番号
---	町界
10-1	地番
20.14	辺長(m)

千葉都市計画都地区土地区画整理事業 換地図



町名	都町三丁目	街区番号	113	縮尺	1:500
----	-------	------	-----	----	-------

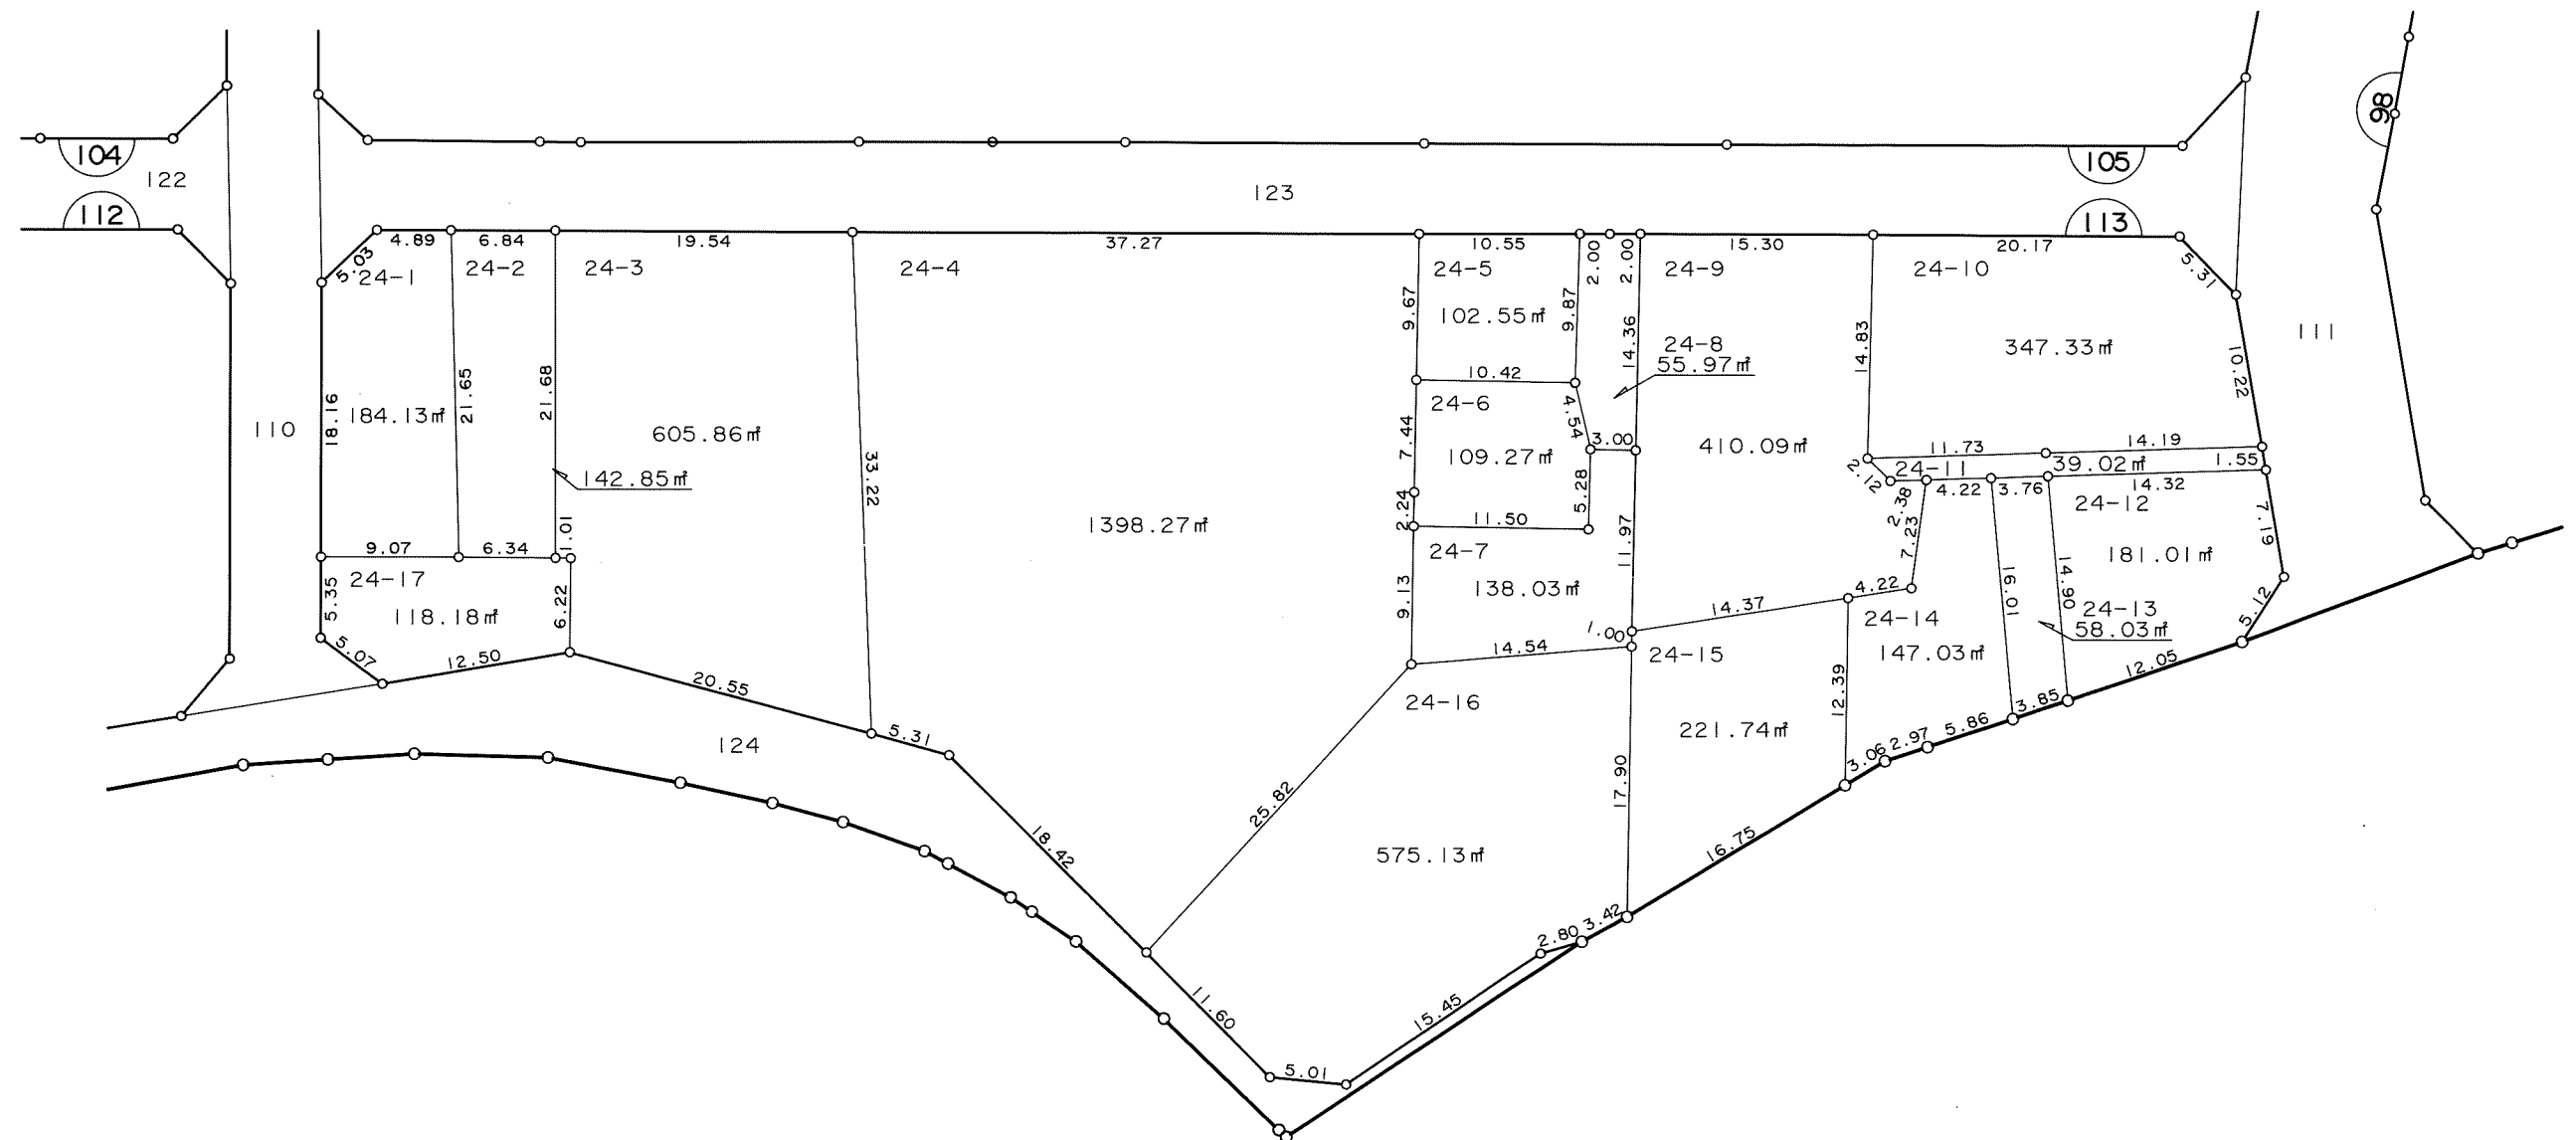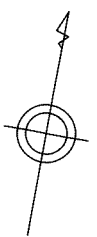

凡 例	
□	換地
⌒	街区番号
---	町界
10-1	地番
20.14	辺長 (m)

千葉都市計画都地区土地区画整理事業 換地図





町名	都町三丁目	街区番号	98 (1/2)	縮尺	1:500
----	-------	------	----------	----	-------

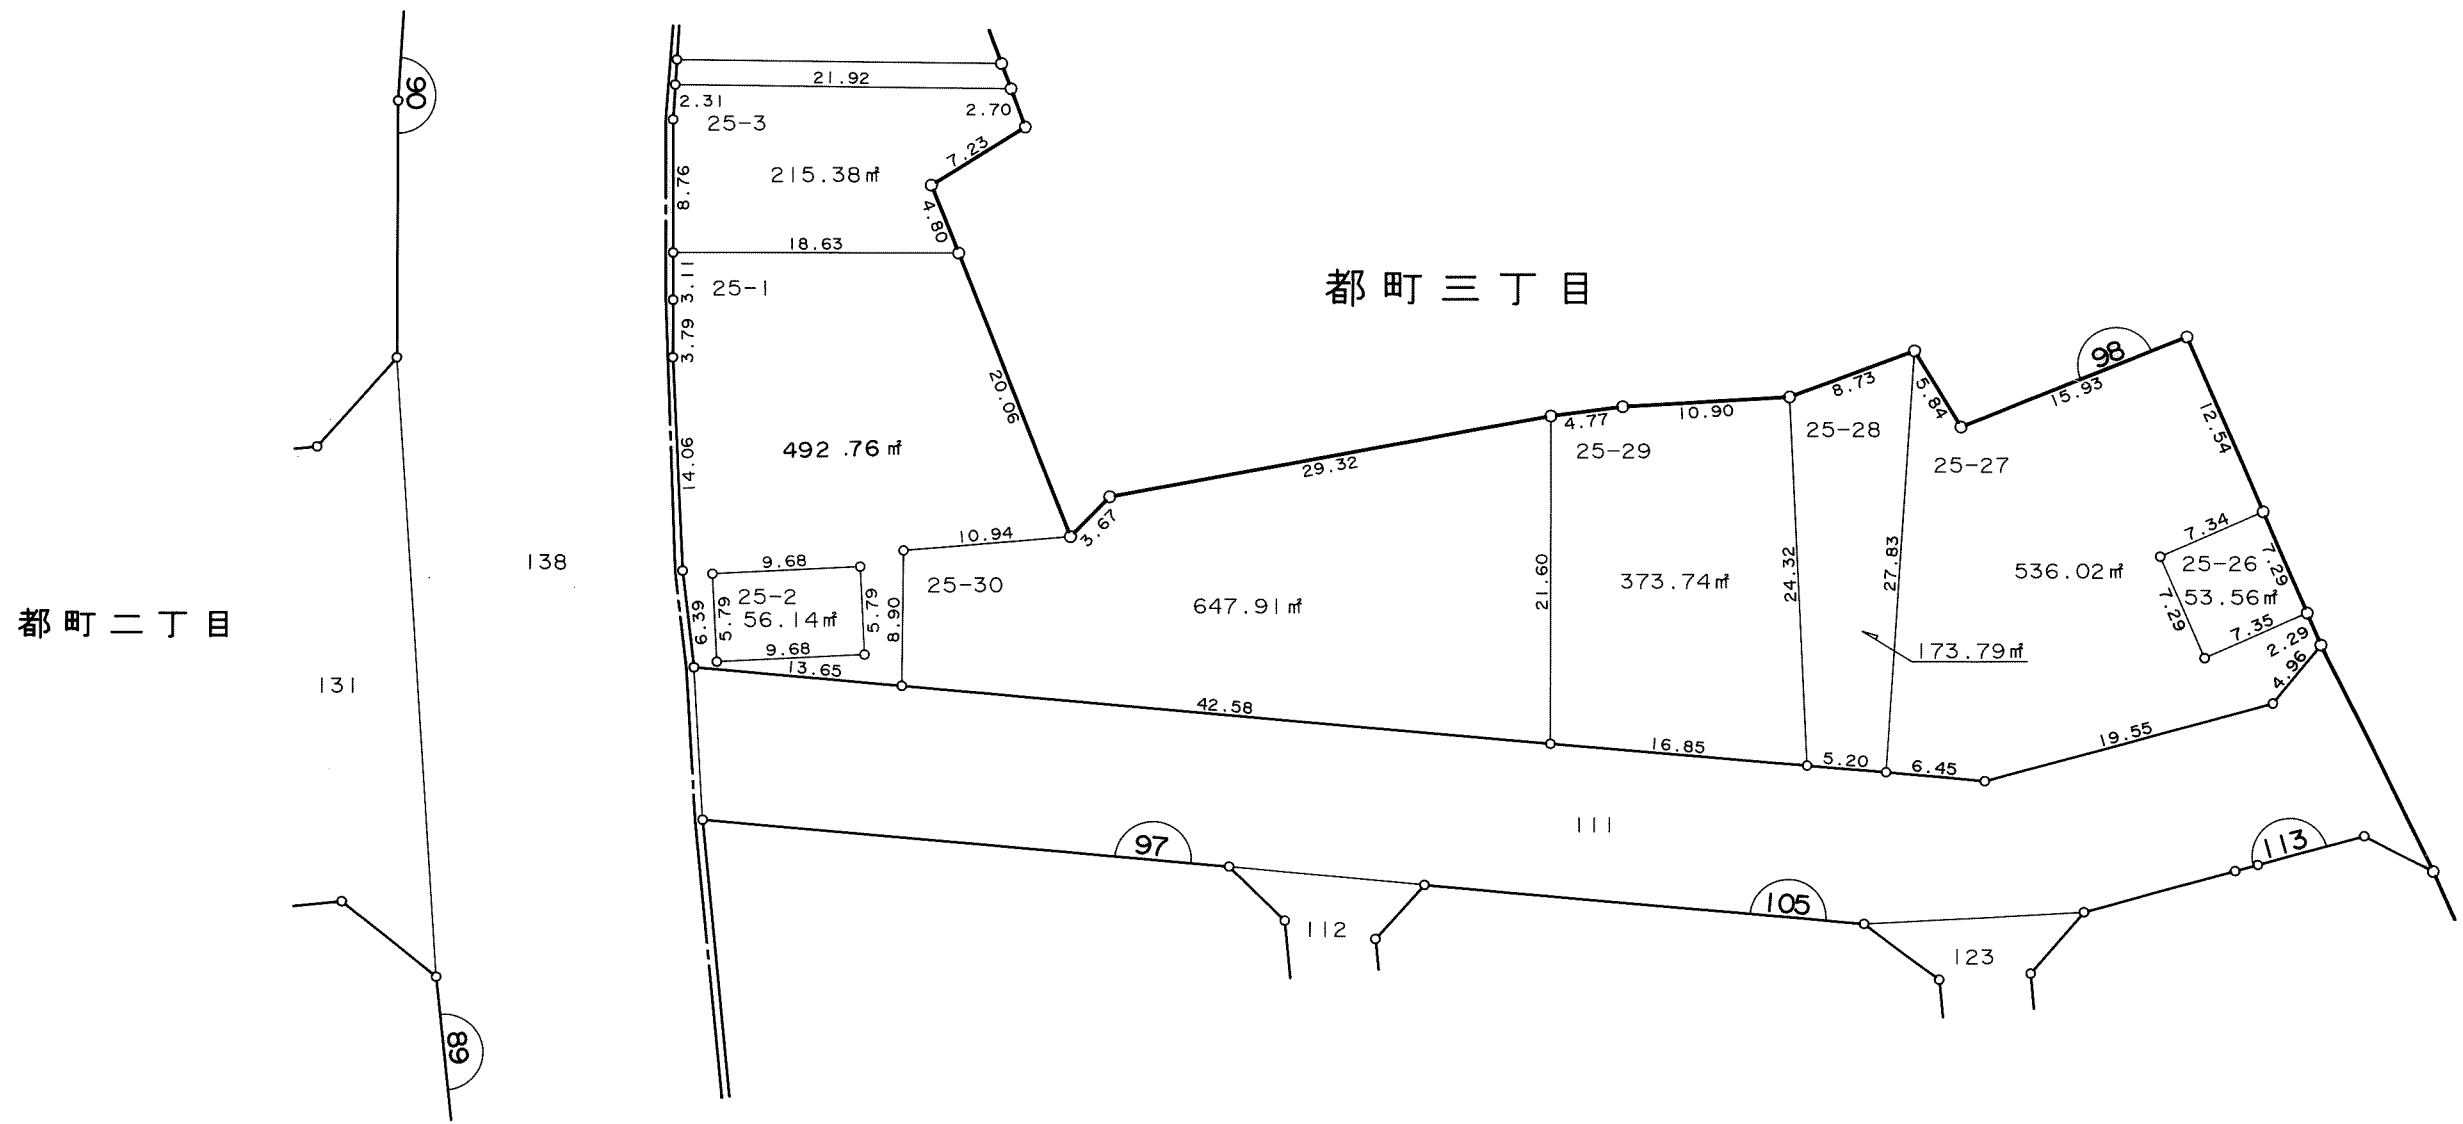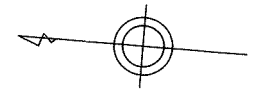

凡 例	
□	換地
⌒	街区番号
---	町界
10-1	地番
20.14	辺長 (m)

千葉都市計画都地区土地区画整理事業 換地図

町名 都町三丁目 街区番号 98 (2/2) 縮尺 1:500

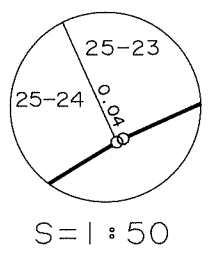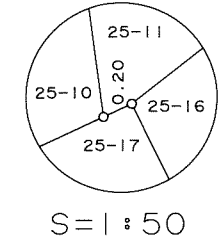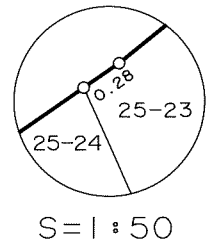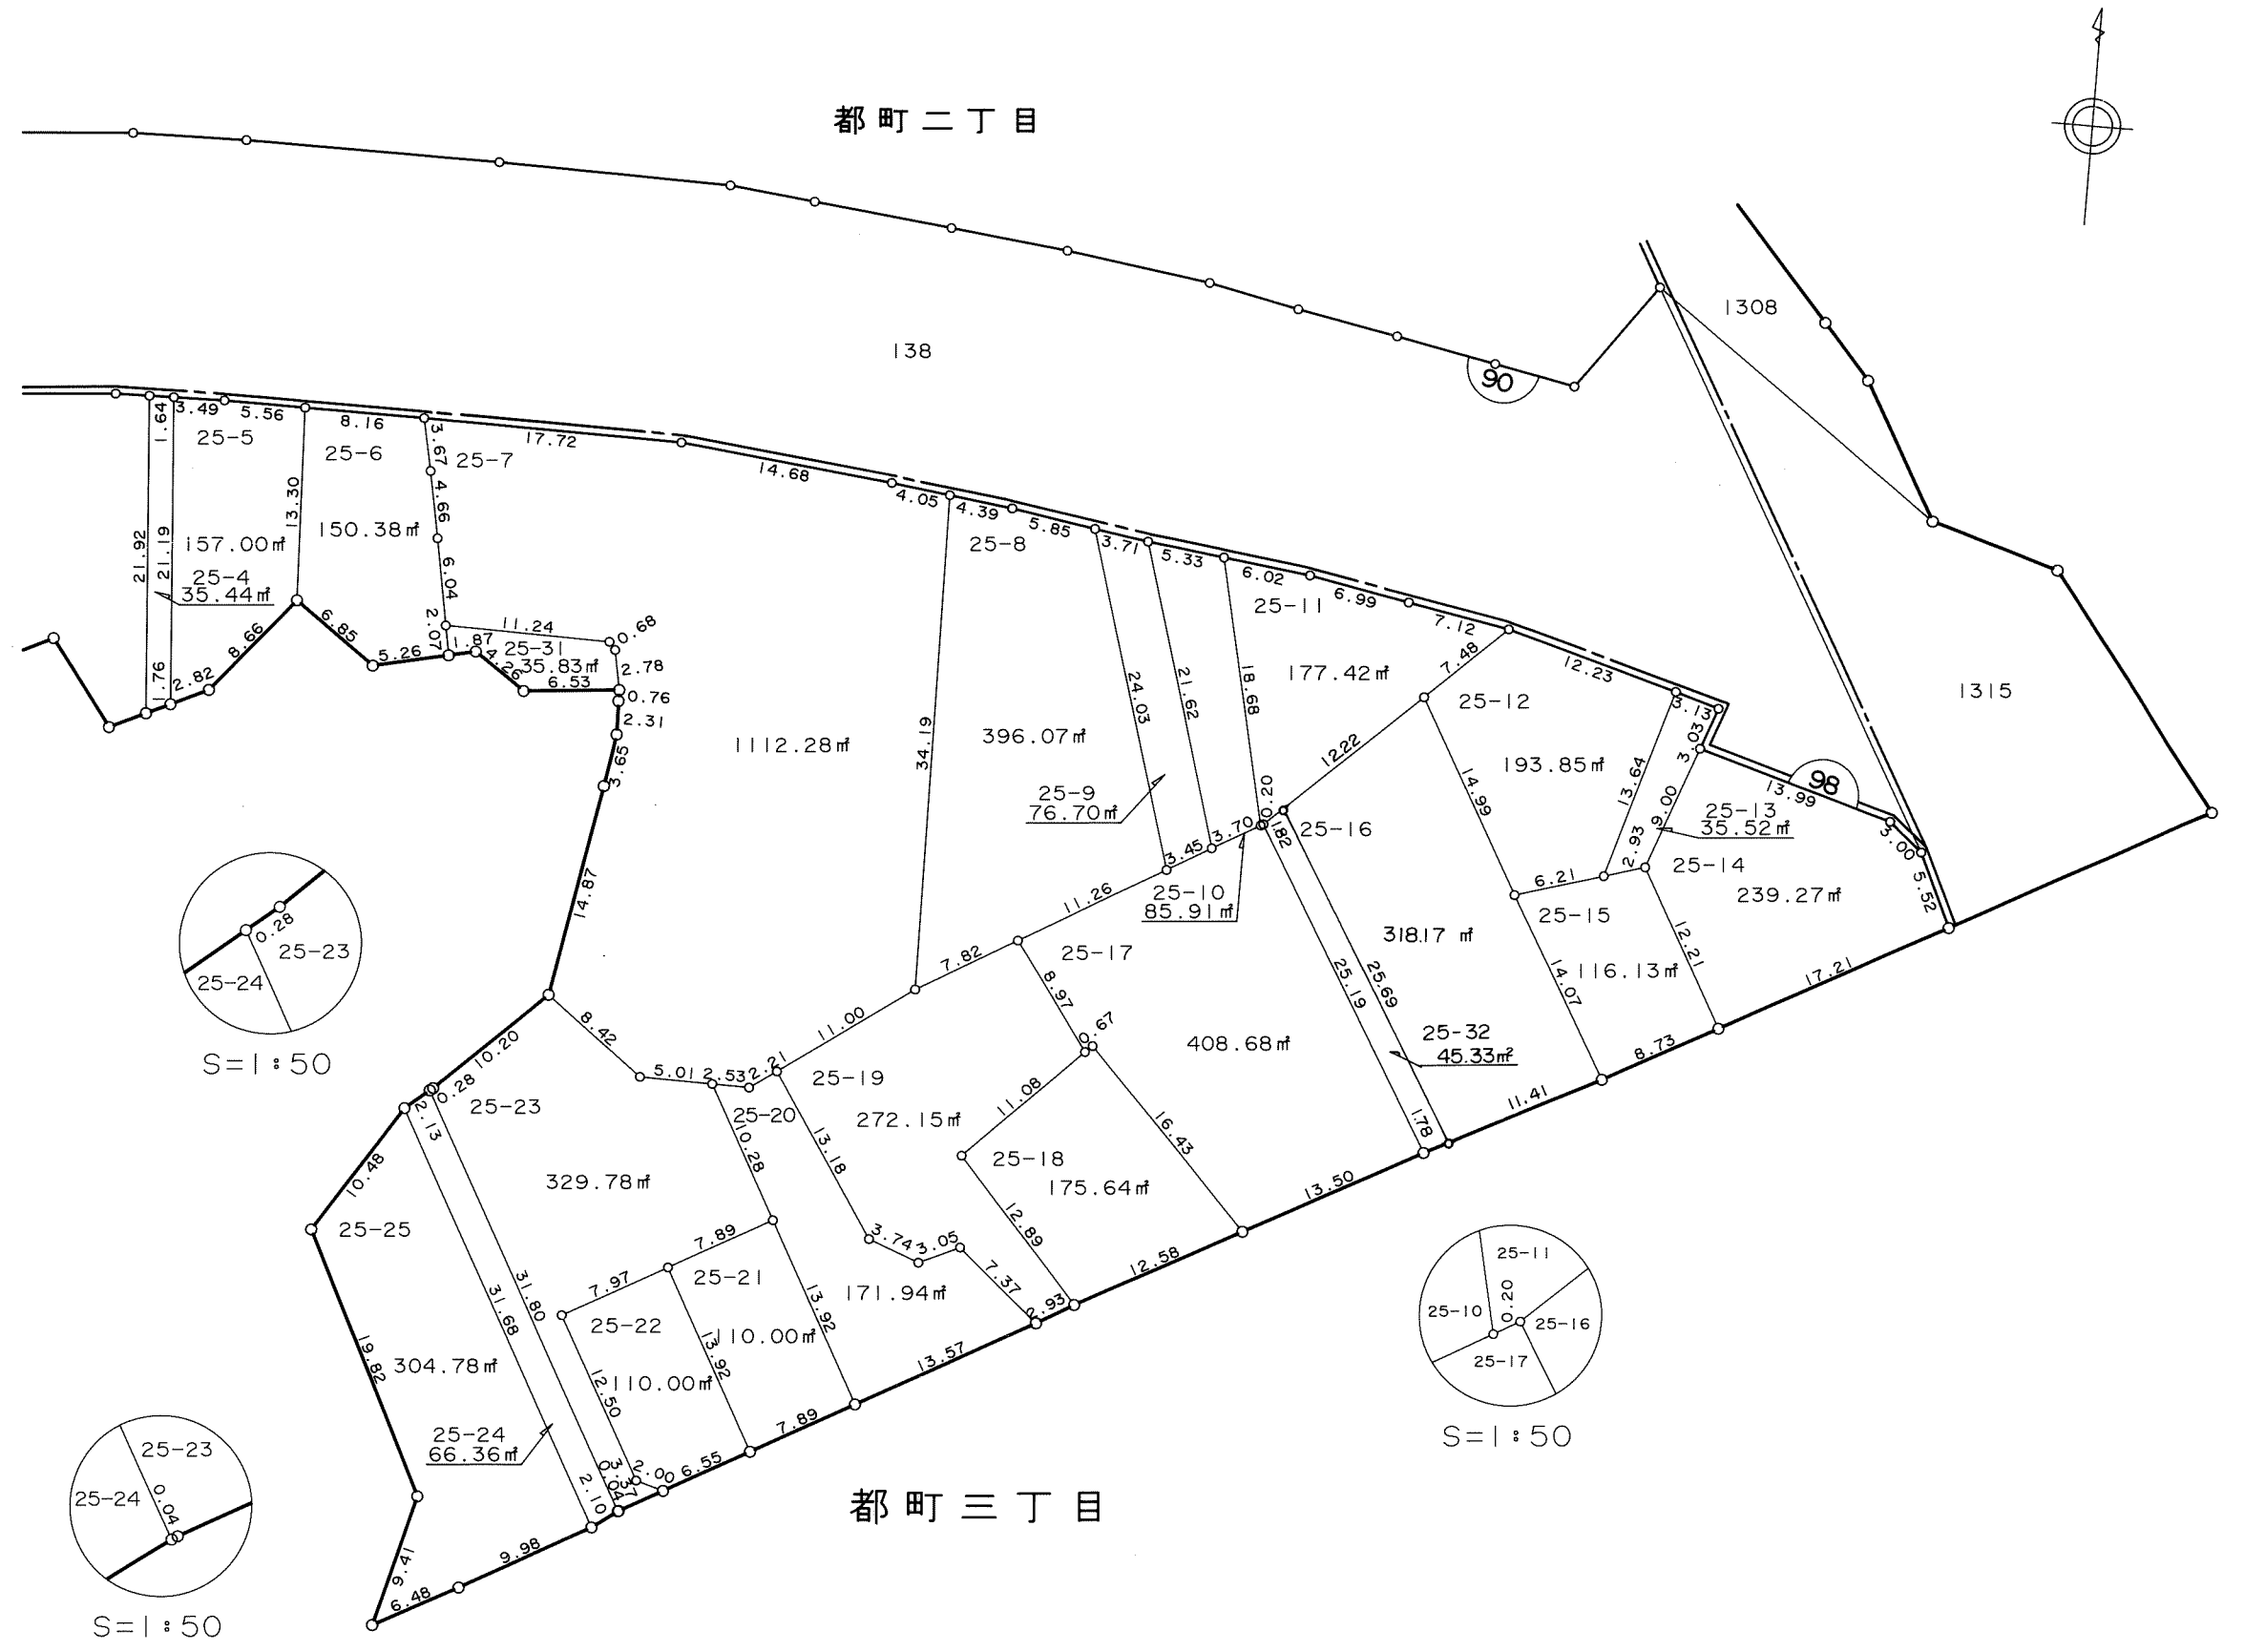

凡 例	
	換 地
	街区番号
	町 界
10-1	地 番
20.14	辺長 (m)