
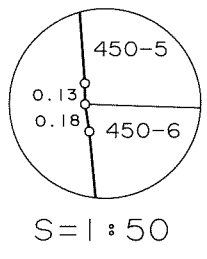


千葉都市計画都地区土地区画整理事業 換地図



町名	都町	街区番号	59	縮尺	1:500
----	----	------	----	----	-------

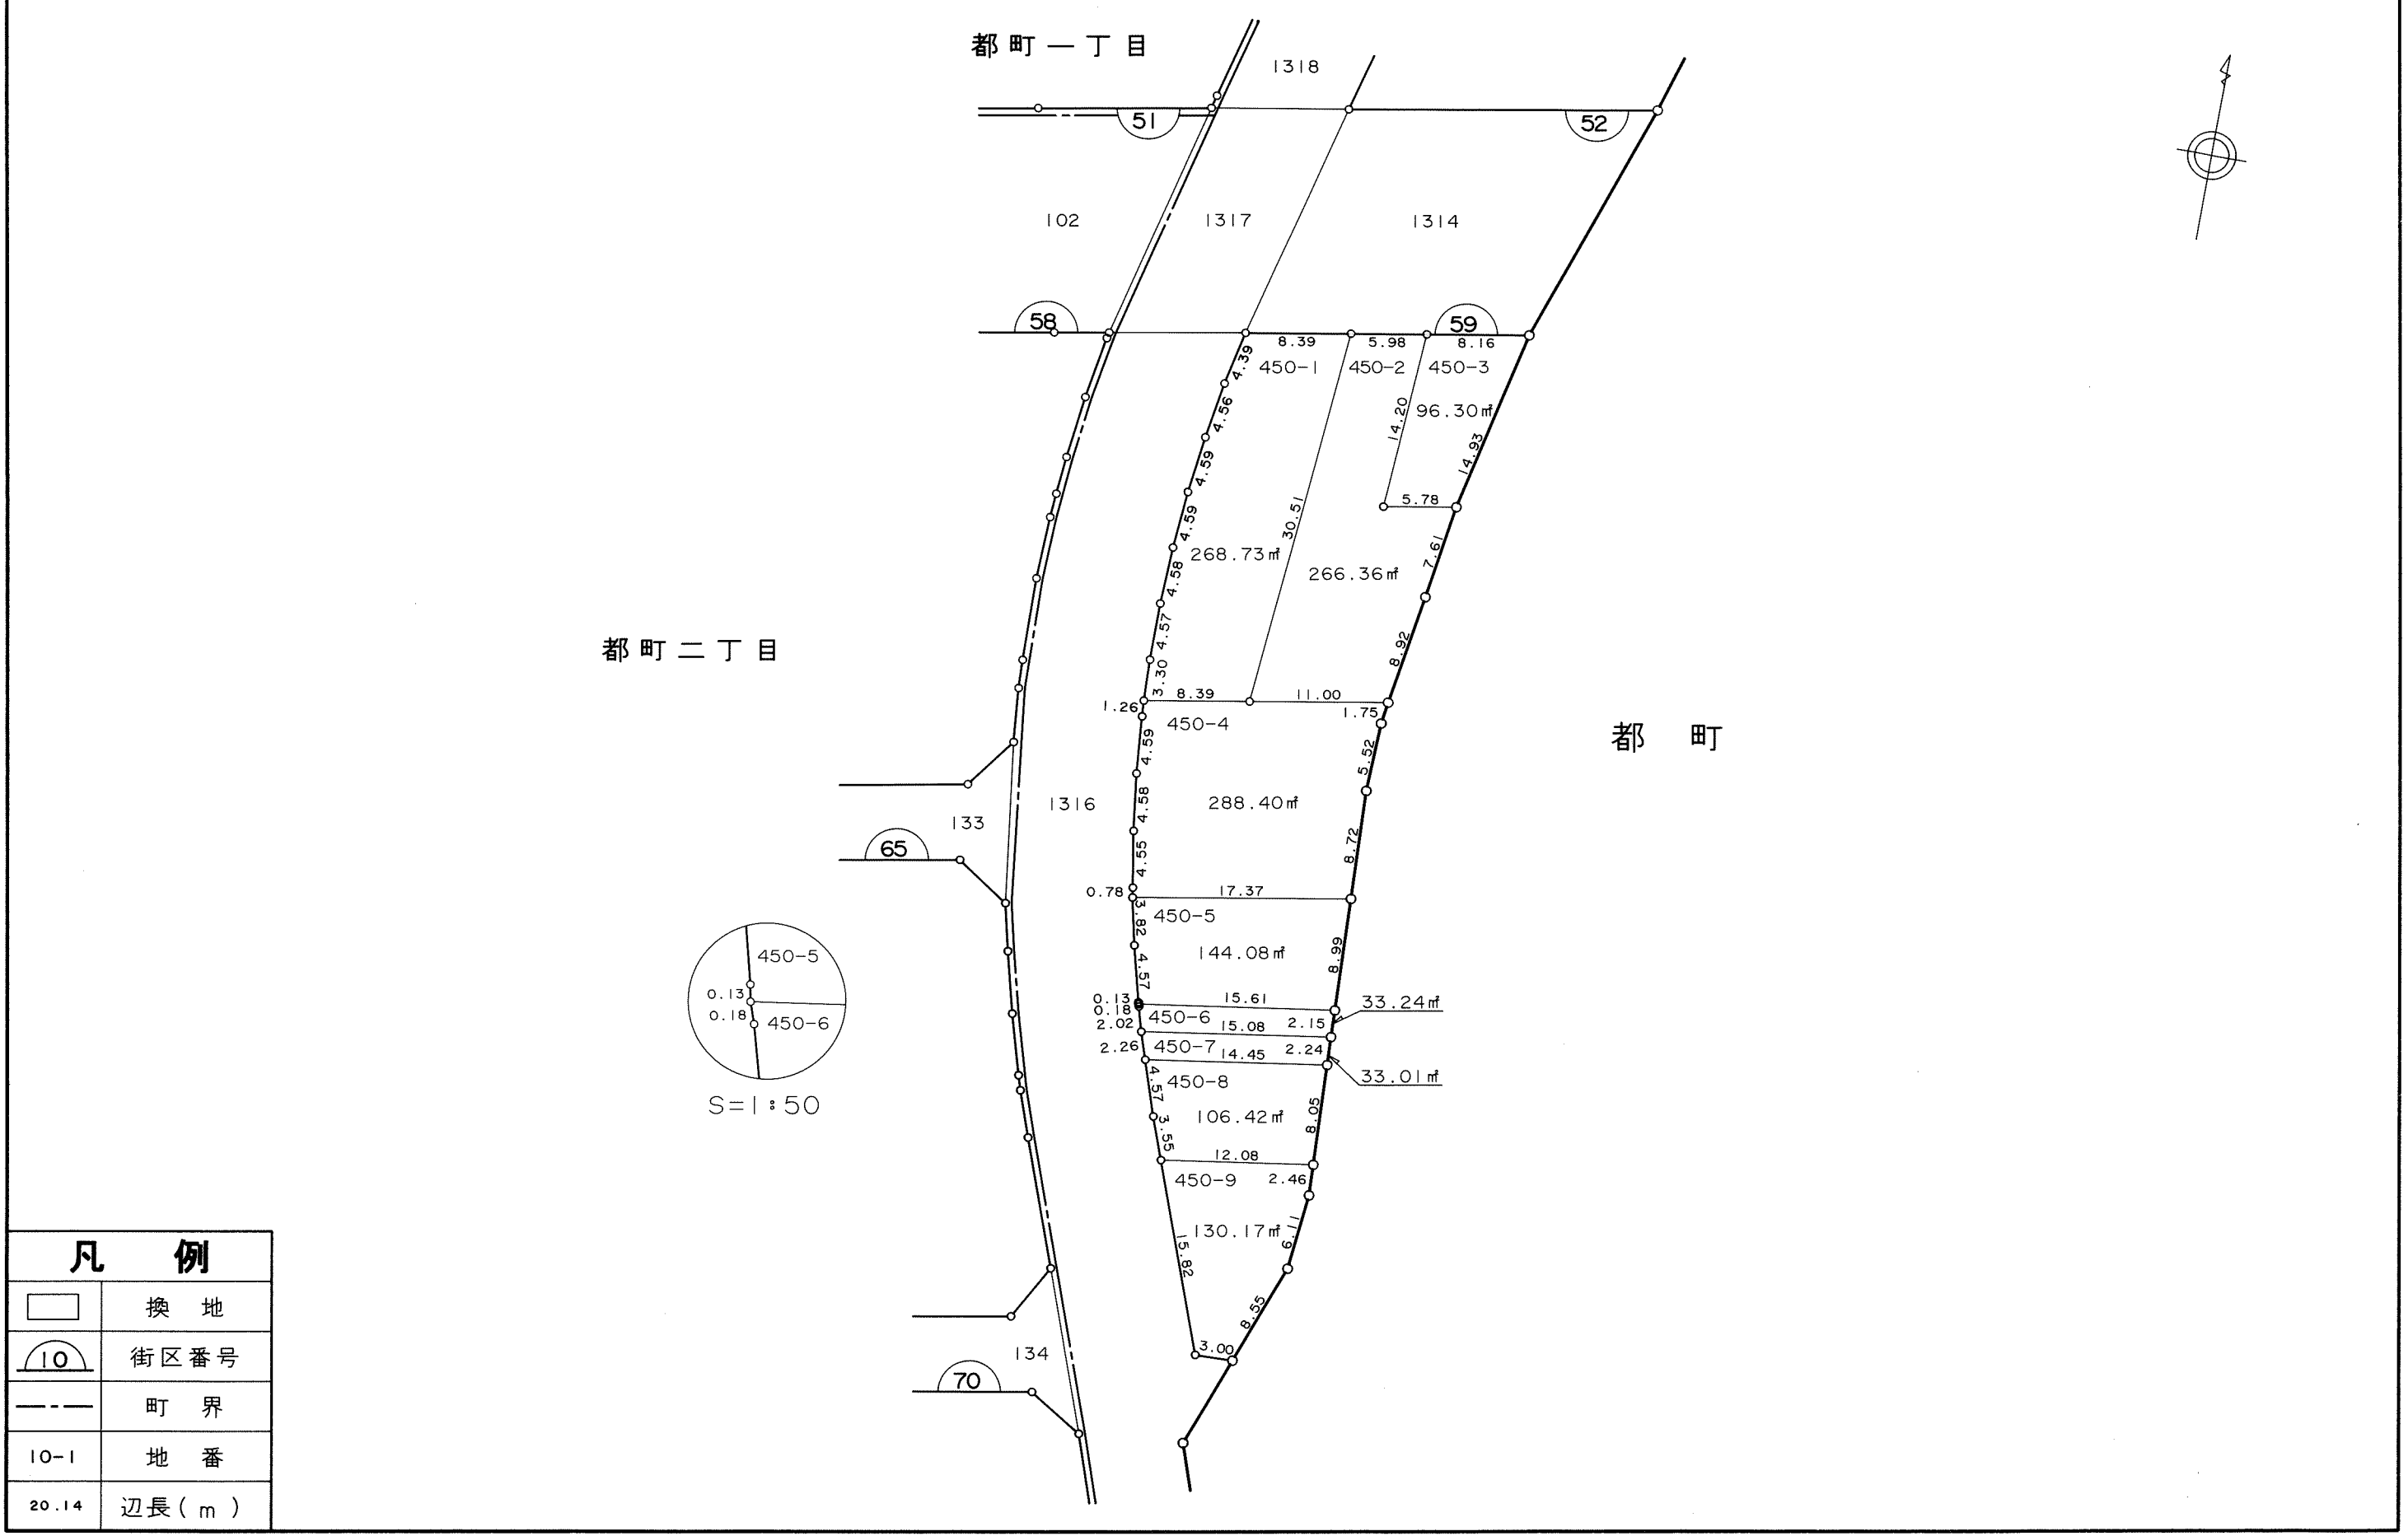

凡 例	
□	換地
⌒	街区番号
---	町界
10-1	地番
20.14	辺長(m)

千葉都市計画都地区土地区画整理事業 換地図



町名	都町	街区番号	52	縮尺	1:500
----	----	------	----	----	-------

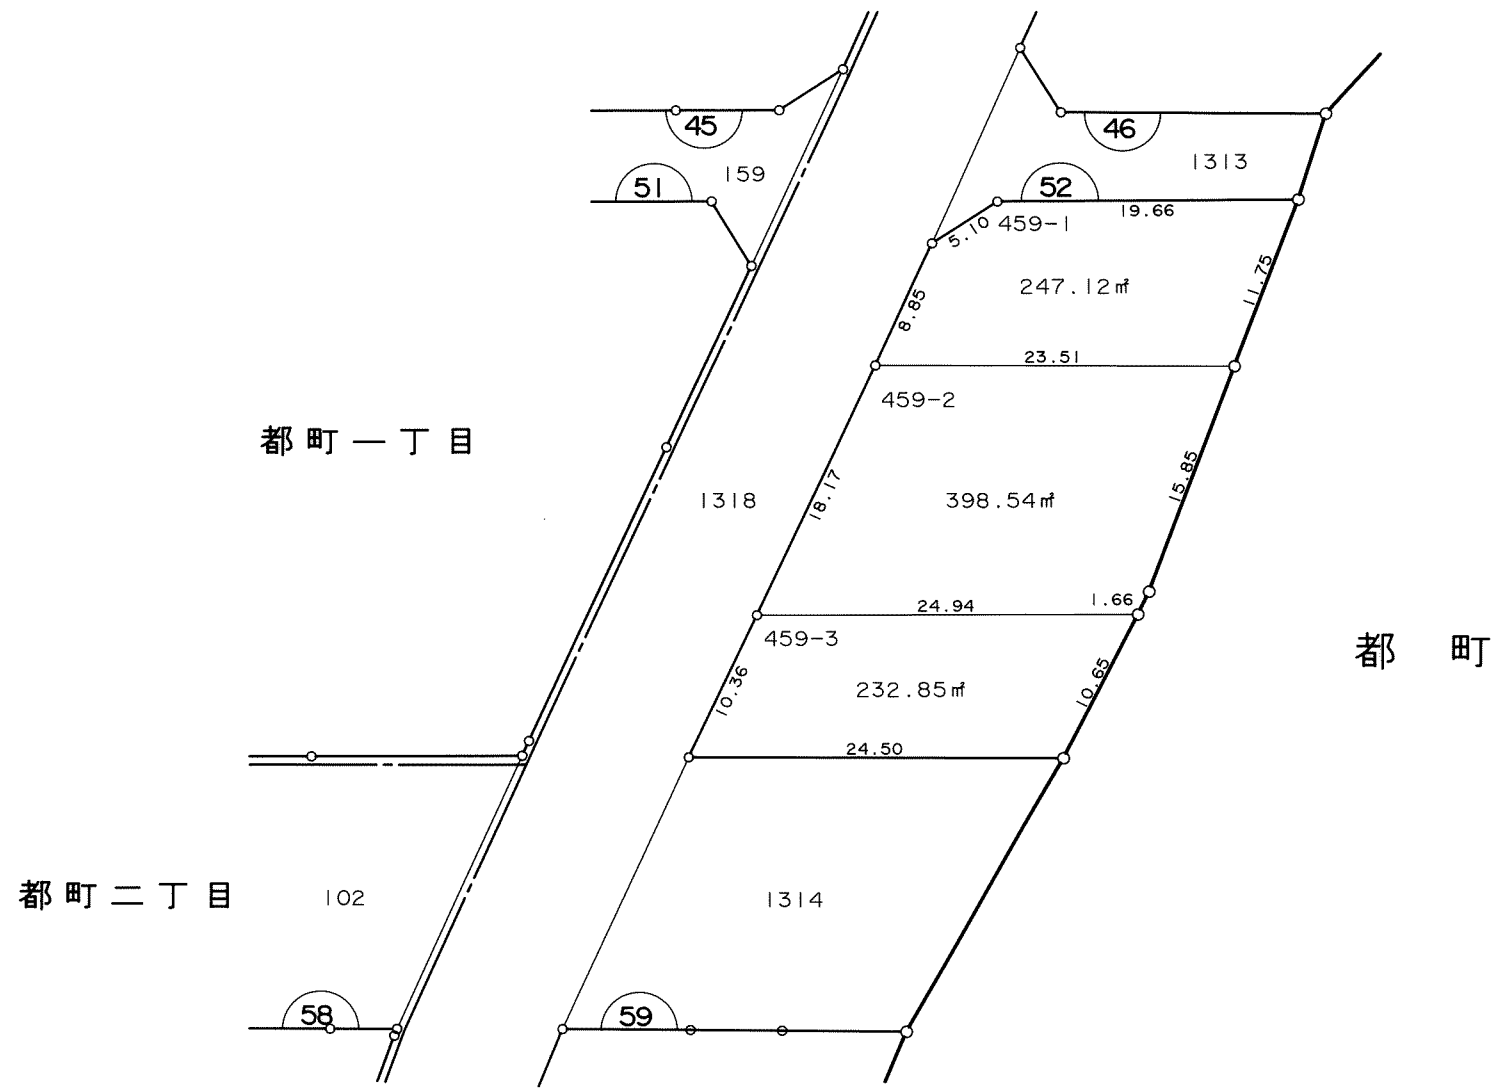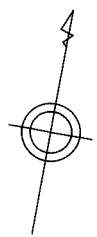

凡例	
	換地
	街区番号
	町界
10-1	地番
20.14	辺長 (m)

千葉都市計画都地区土地区画整理事業 換地図



町名	都町	街区番号	46	縮尺	1:500
----	----	------	----	----	-------

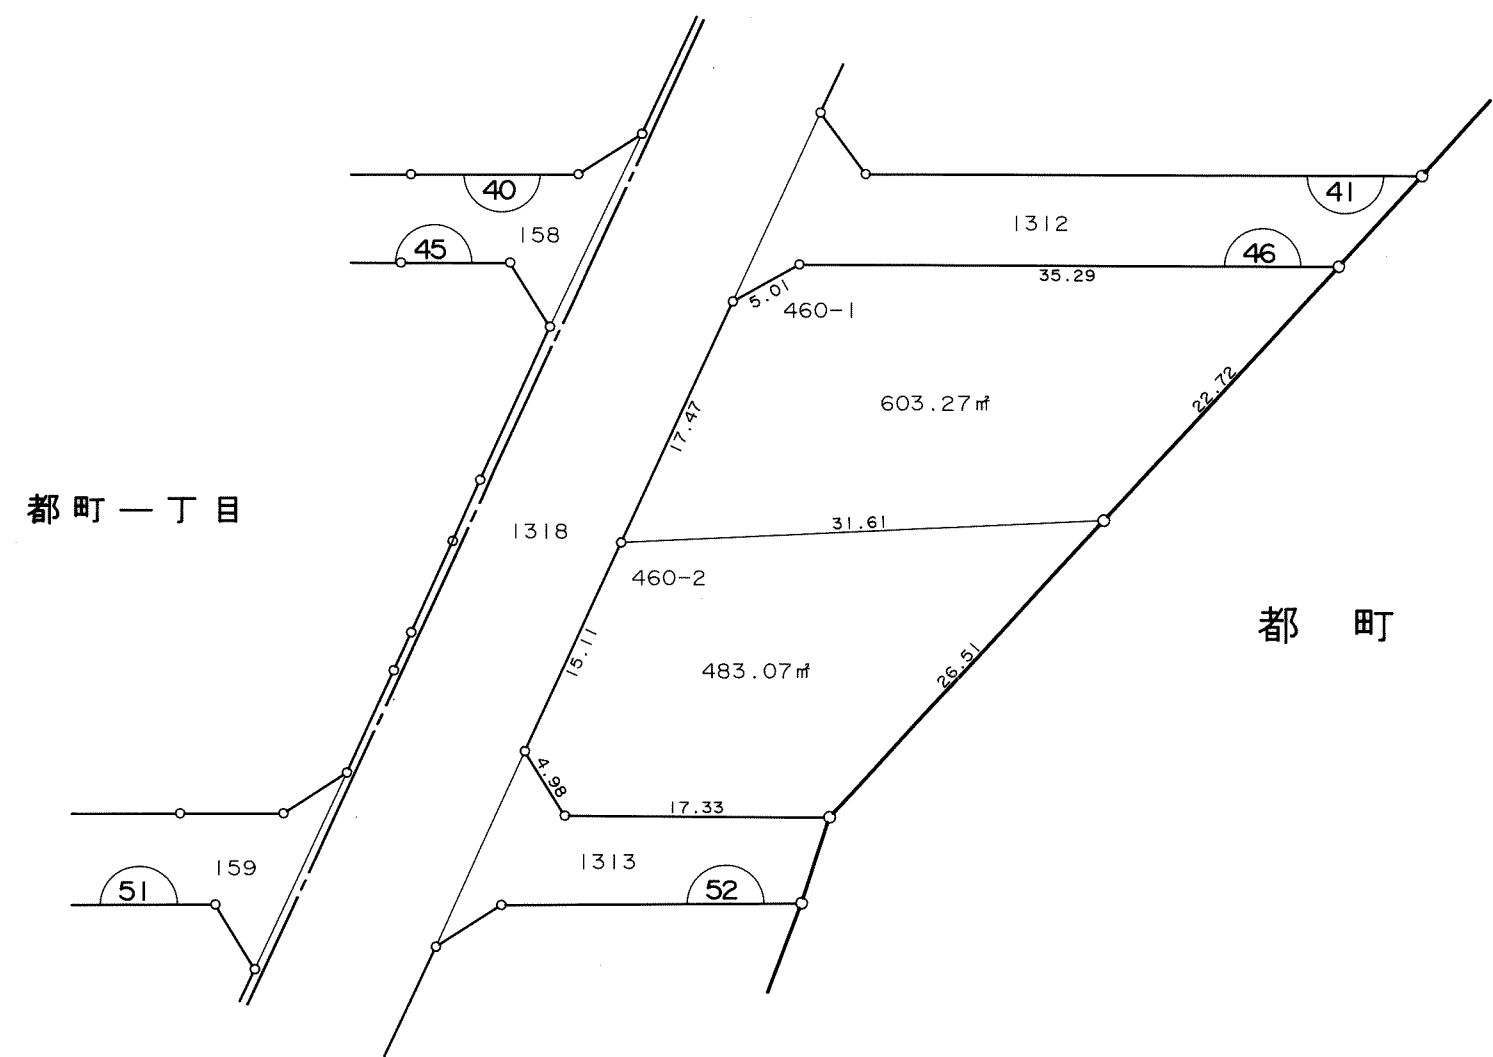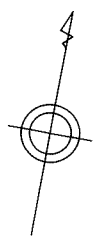

凡例	
	換地
	街区番号
	町界
10-1	地番
20.14	辺長(m)

千葉都市計画都地区土地区画整理事業 換地図


町名	都町	街区番号	41	縮尺	1:500
----	----	------	----	----	-------

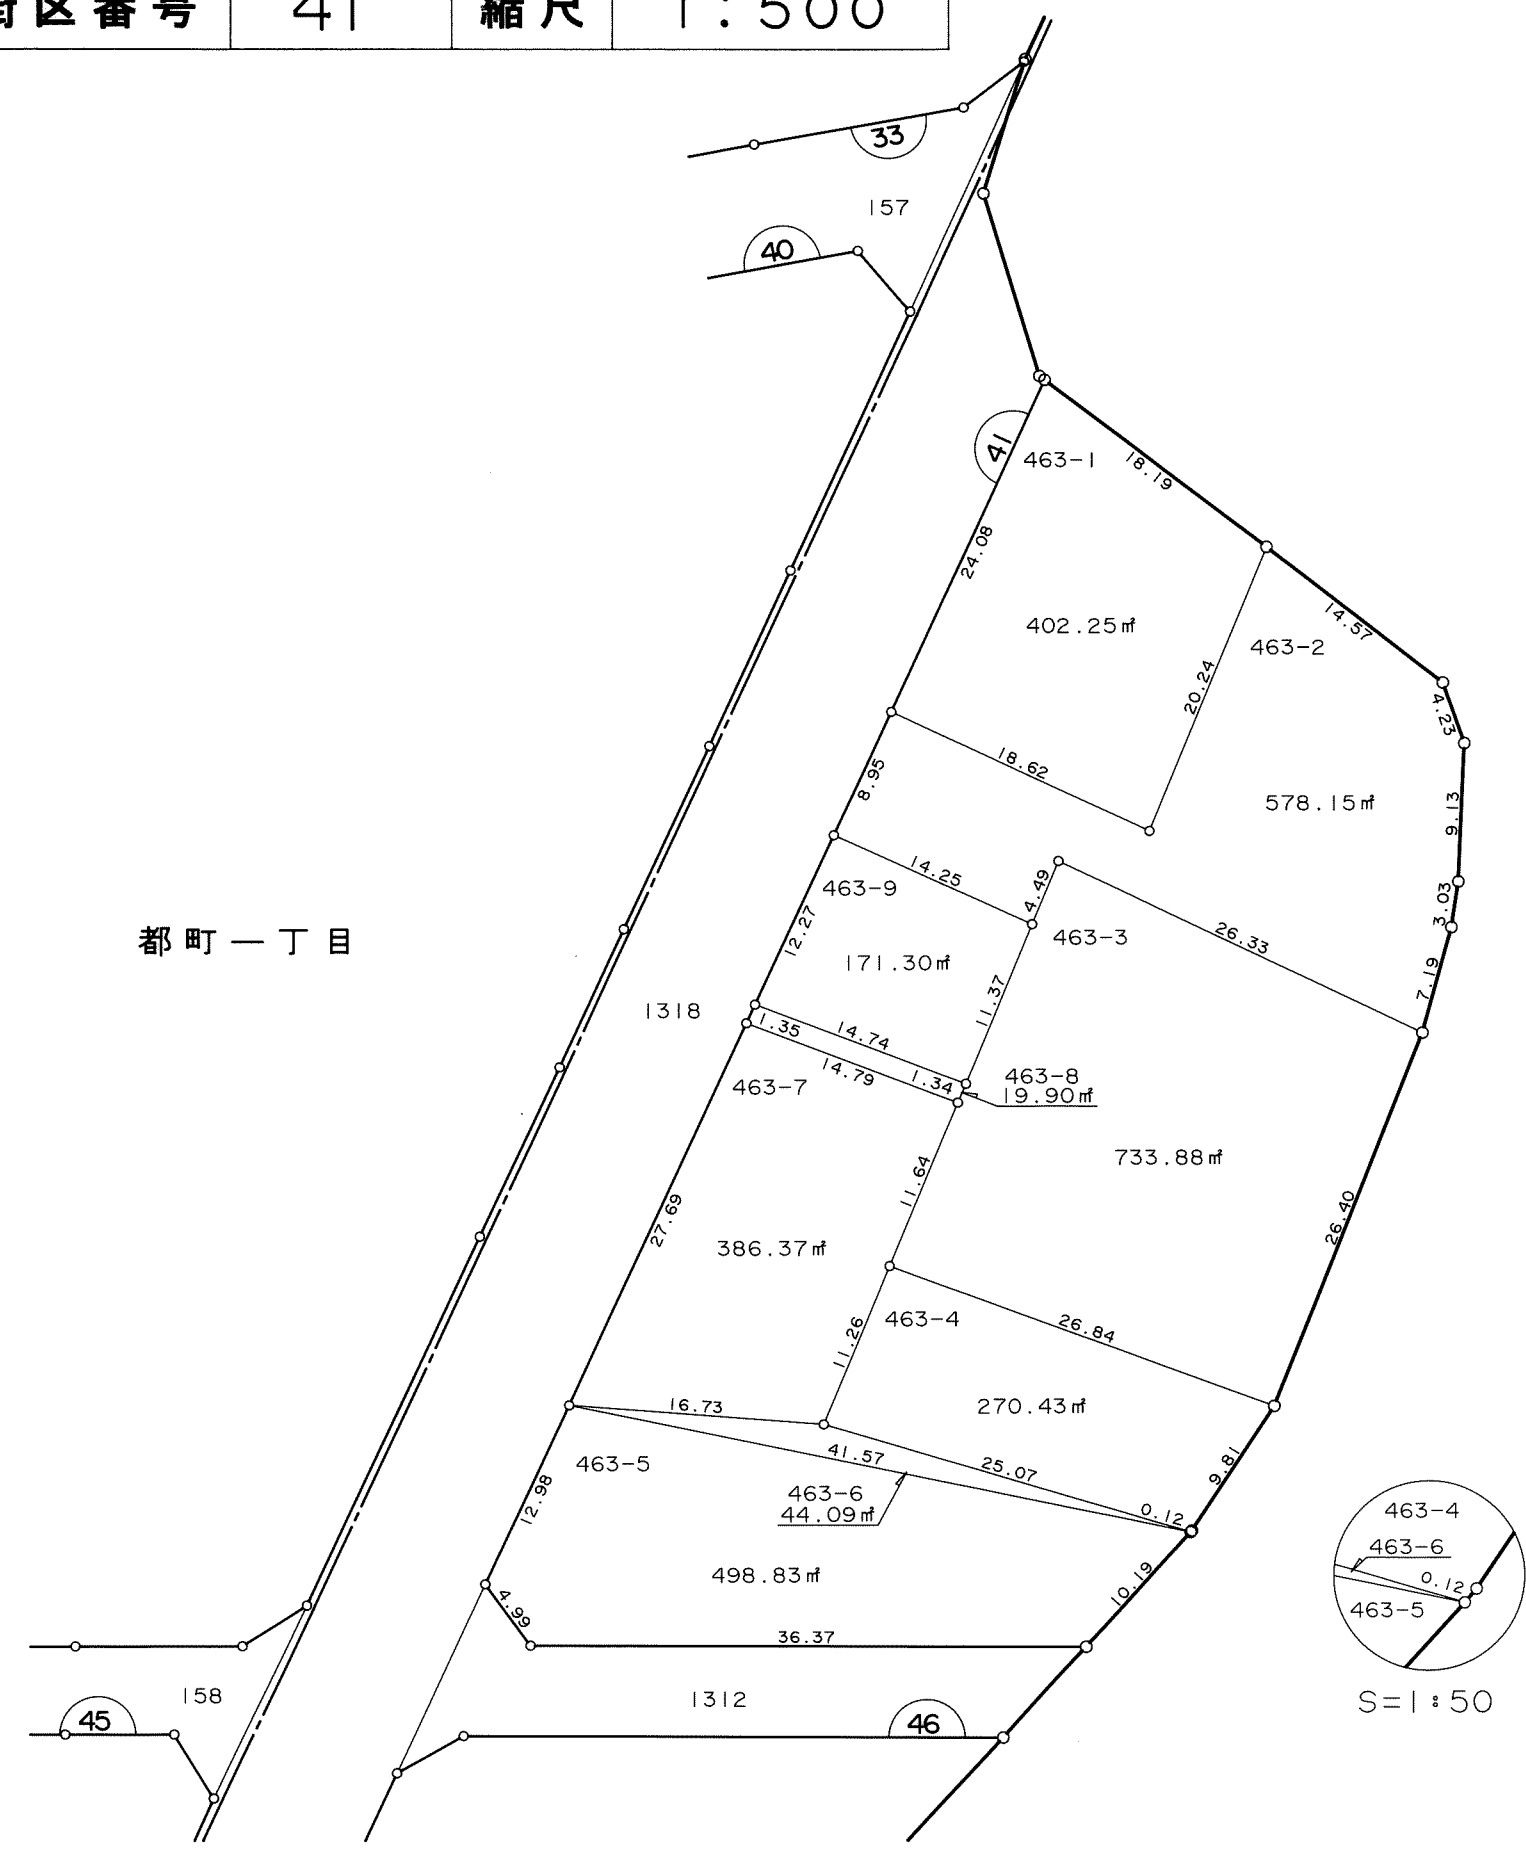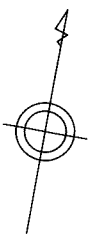

都町一丁目

都町

凡例	
	換地
	街区番号
	町界
10-1	地番
20.14	辺長(m)

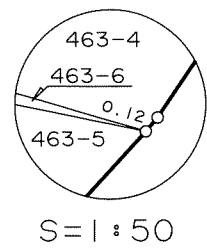


千葉都市計画都地区土地区画整理事業 換地図

町名	都町	街区番号	19	縮尺	1:500
----	----	------	----	----	-------

都町一丁目



都町

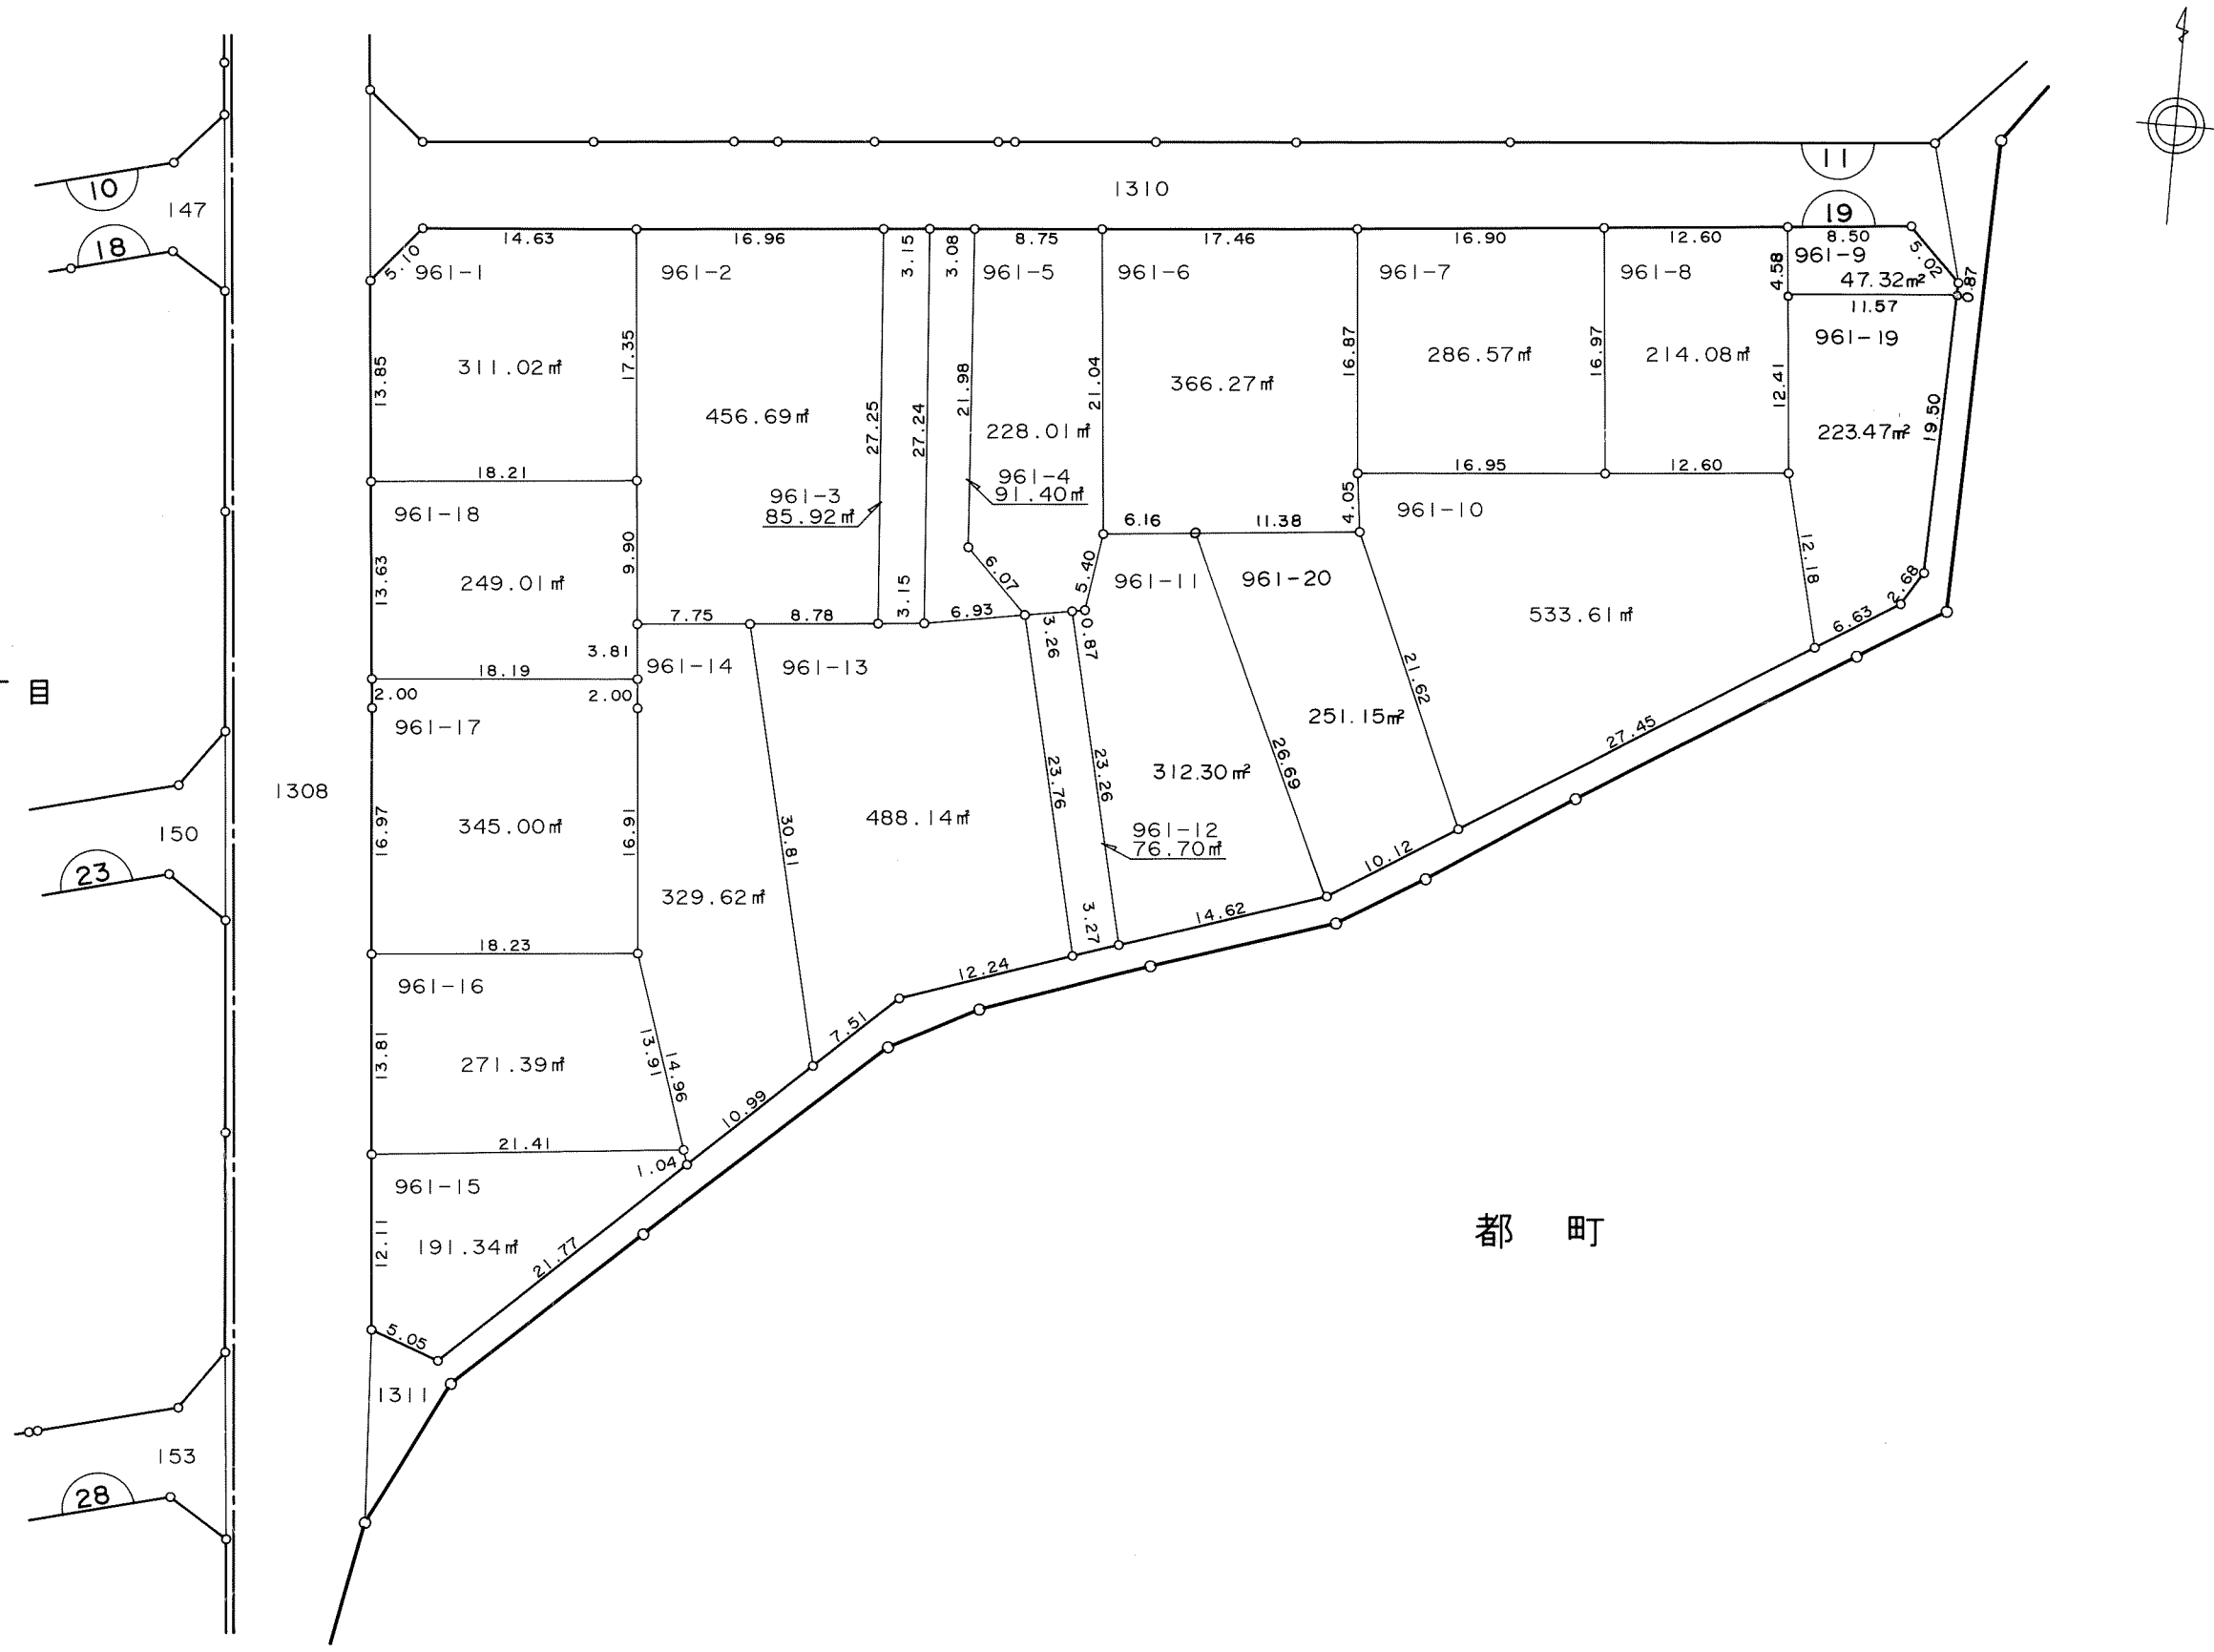

凡 例	
□	換地
(10)	街区番号
---	町界
10-1	地番
20.14	辺長(m)

千葉都市計画都地区土地区画整理事業 換地図

町名	都町	街区番号		縮尺	1:500
----	----	------	--	----	-------

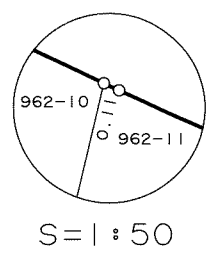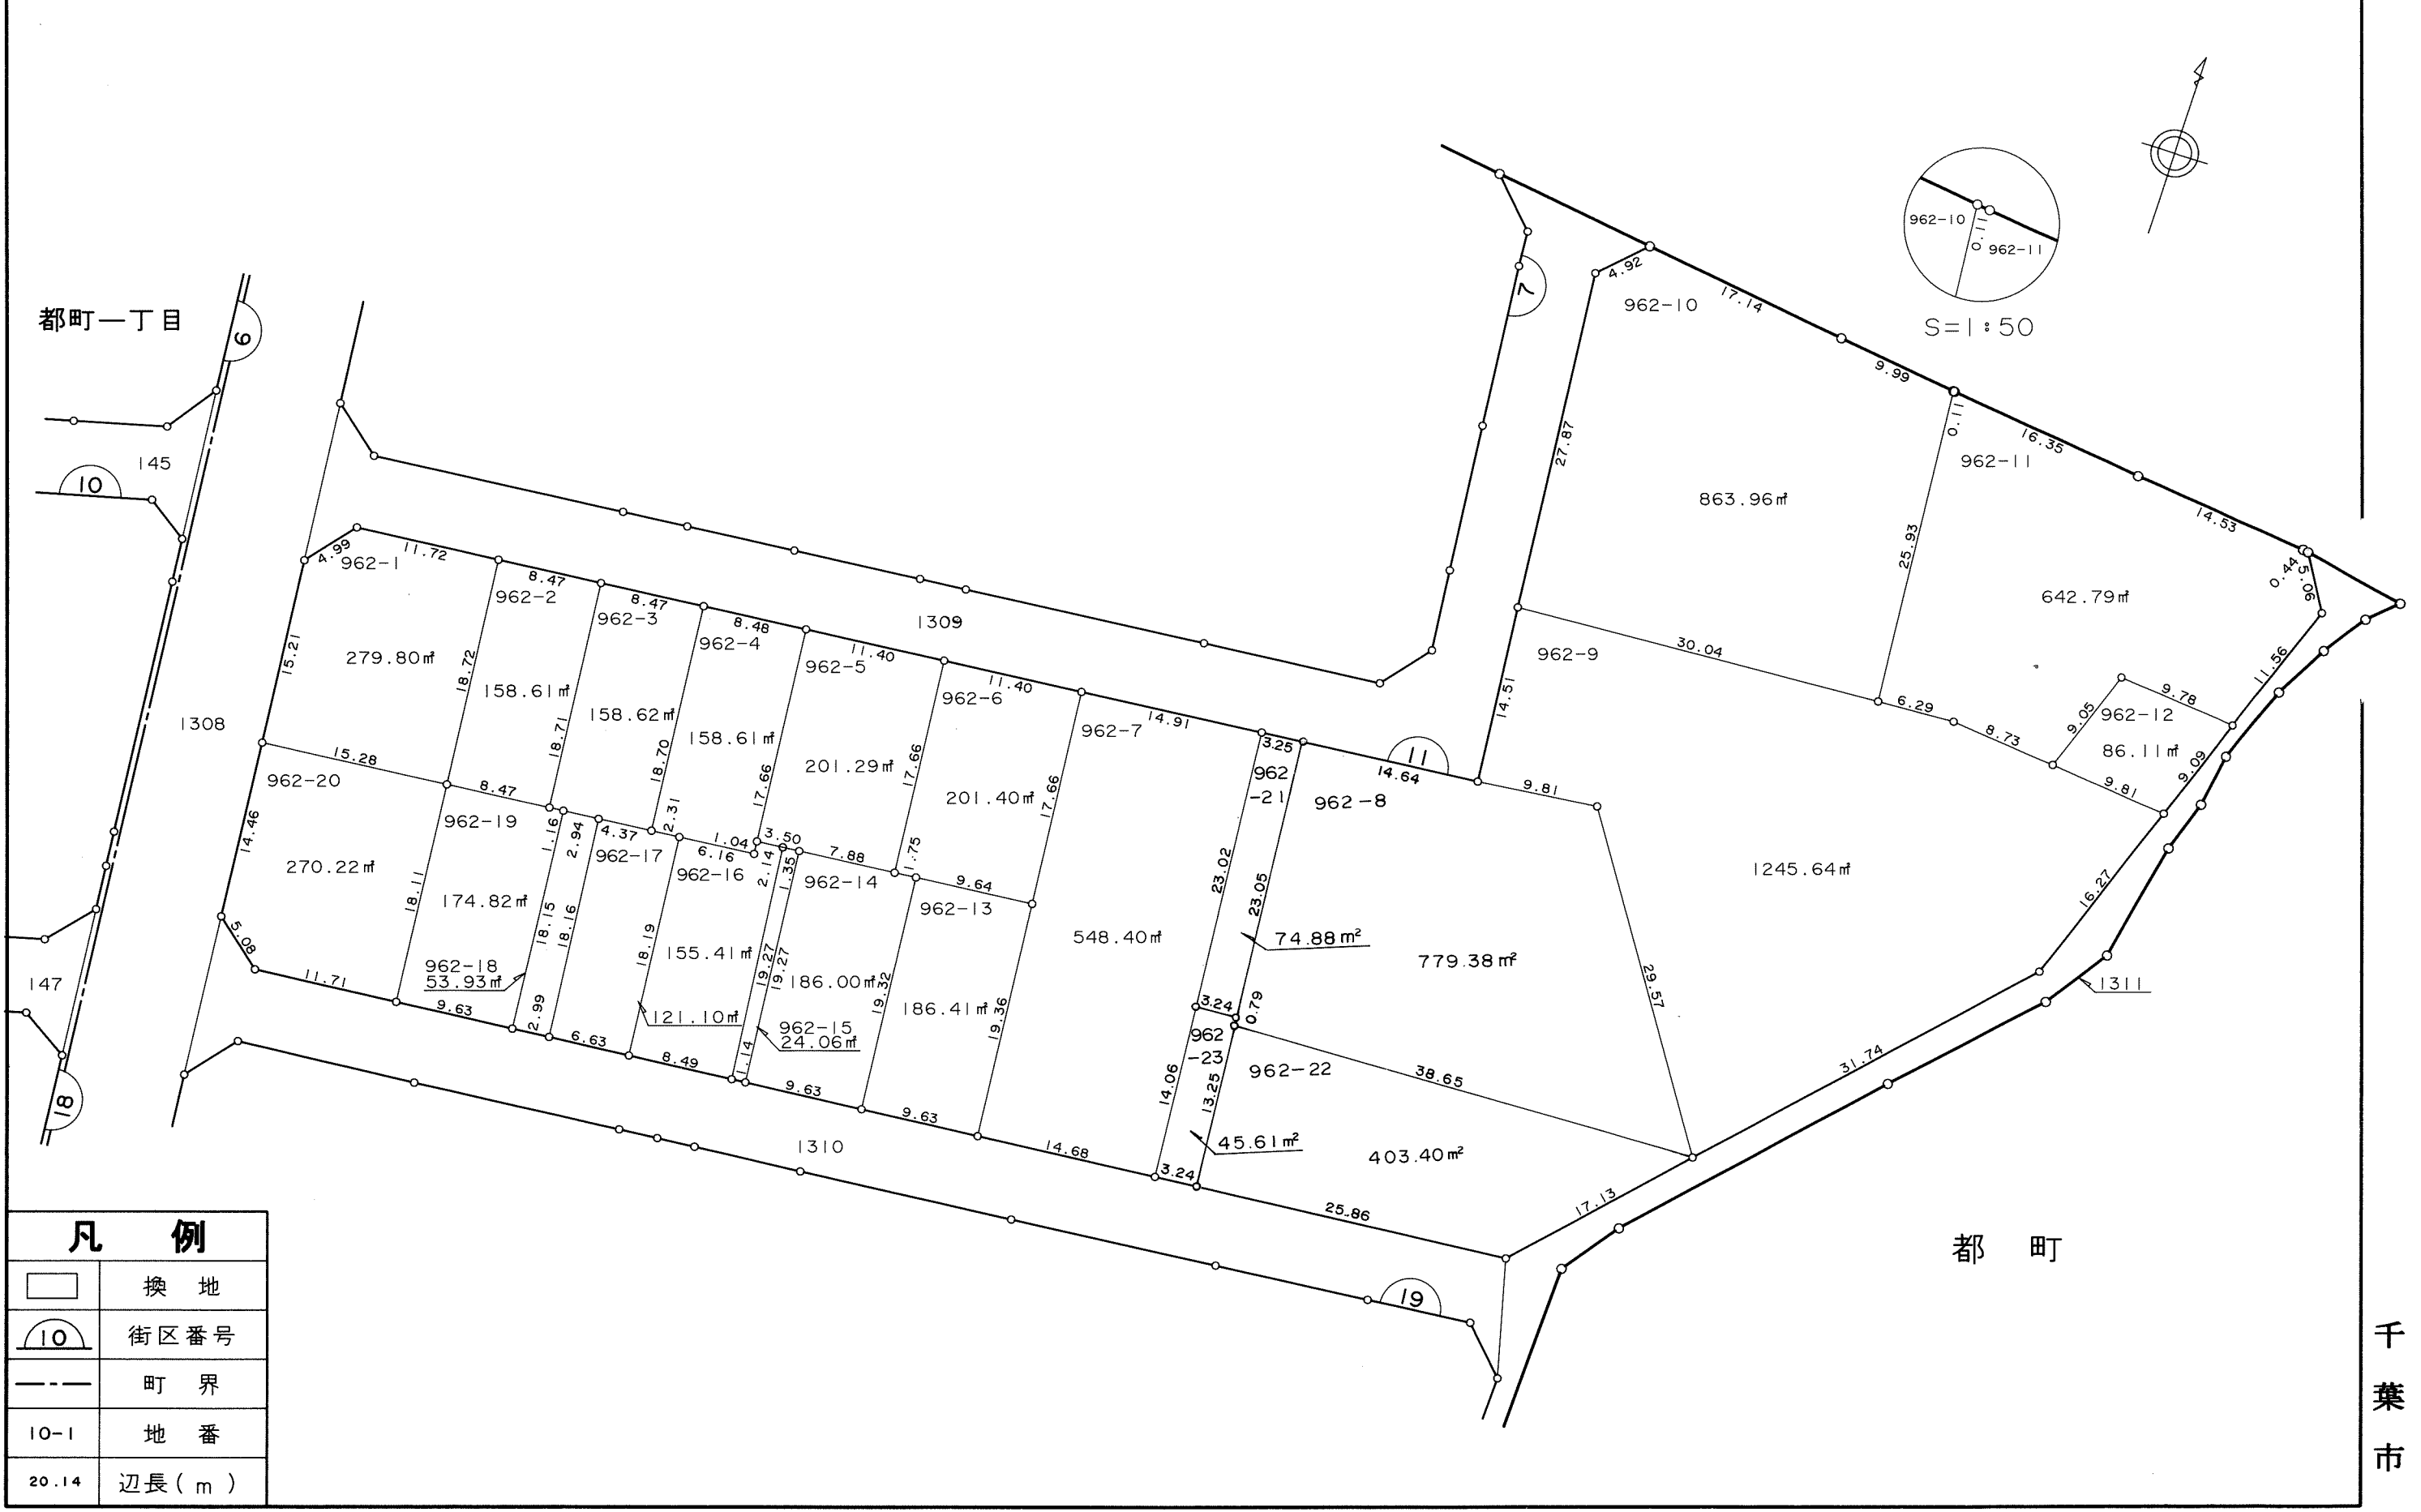

都町一丁目




都町

千葉市

凡例	
	換地
	街区番号
	町界
10-1	地番
20.14	辺長(m)

千葉都市計画都地区土地区画整理事業 換地図

町名	都町	街区番号	7	縮尺	1:500
----	----	------	---	----	-------

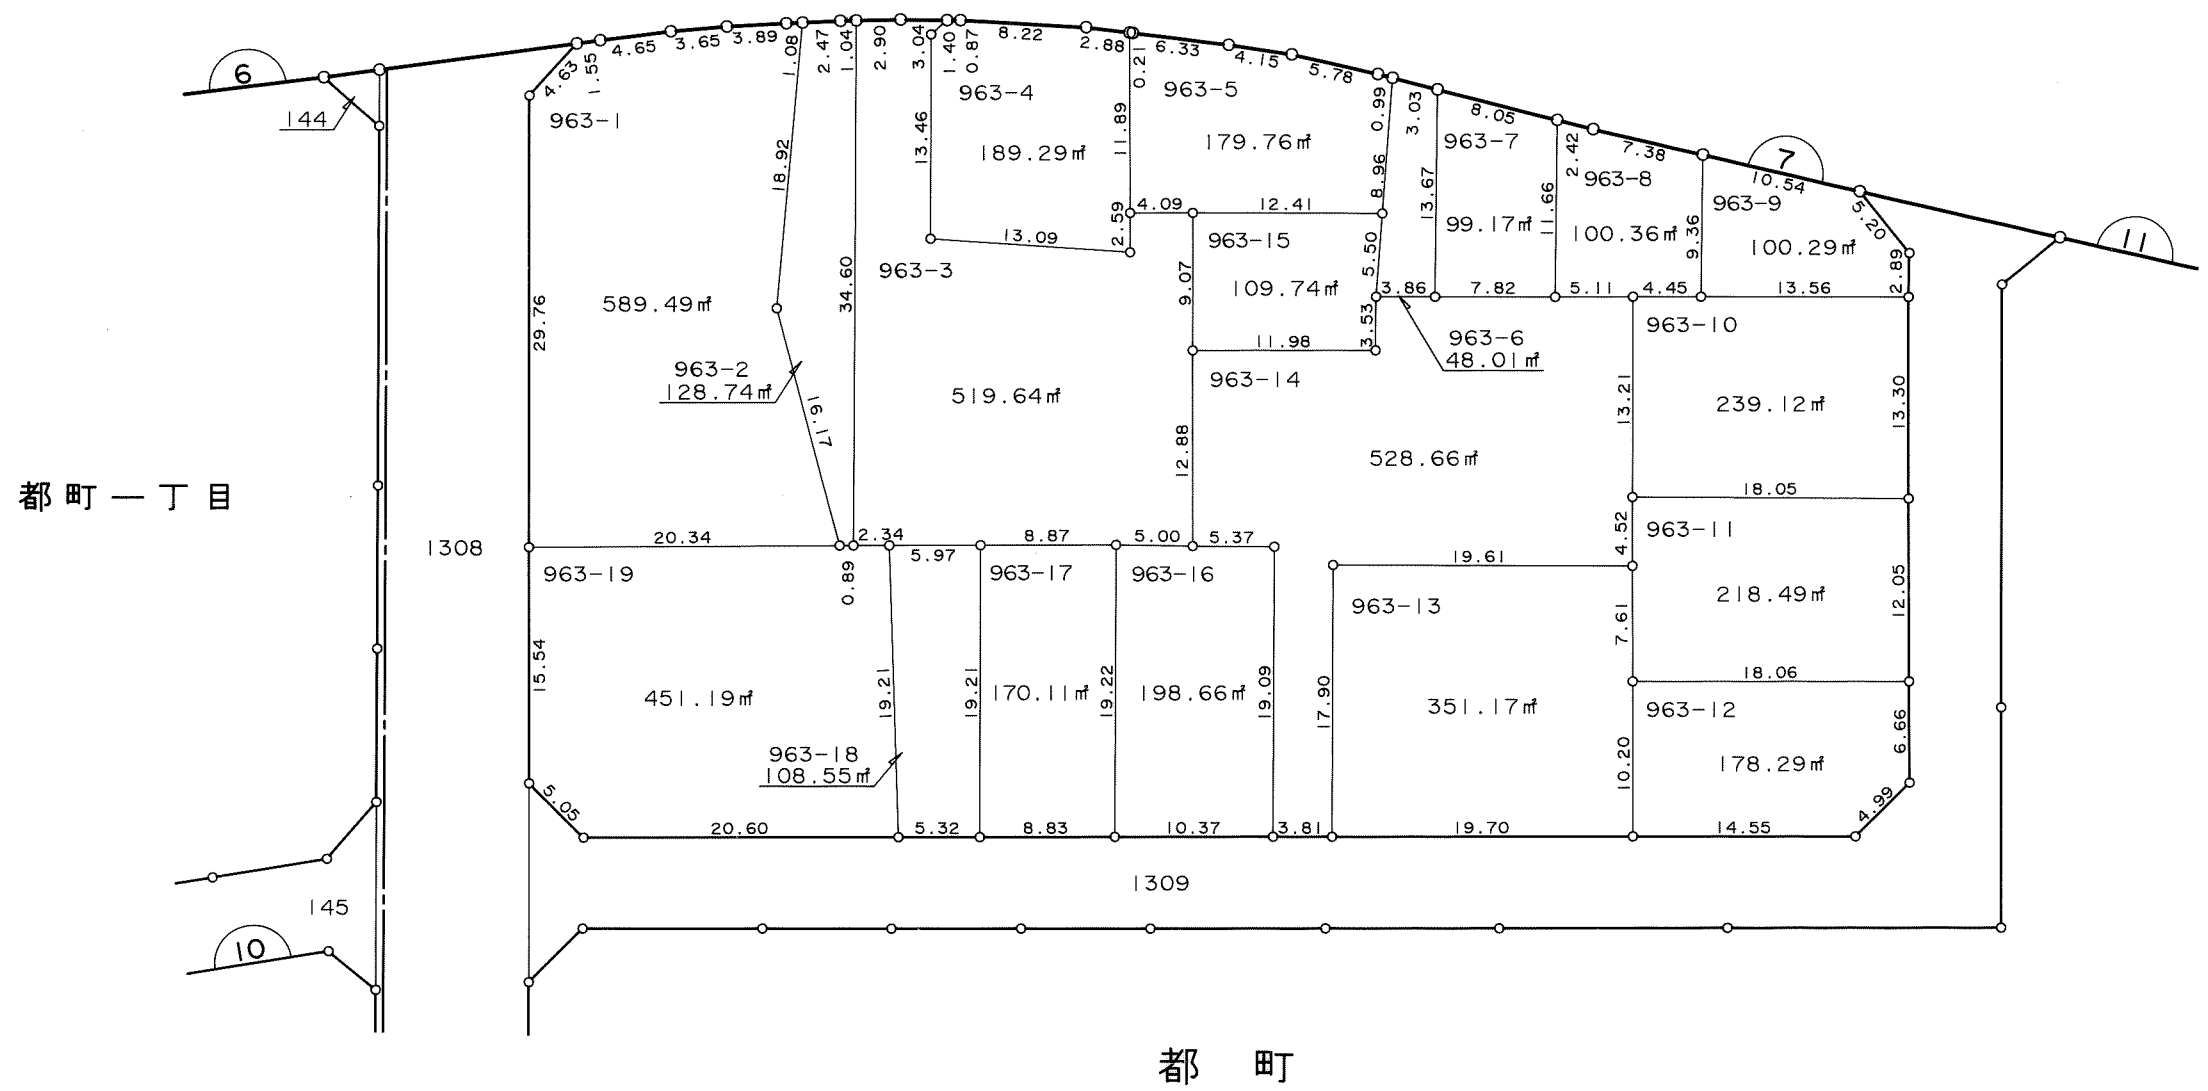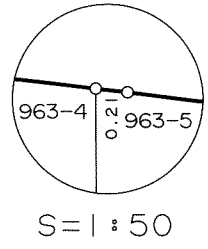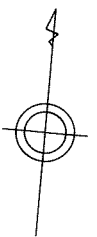

凡 例	
□	換地
10	街区番号
---	町界
10-1	地番
20.14	辺長(m)