

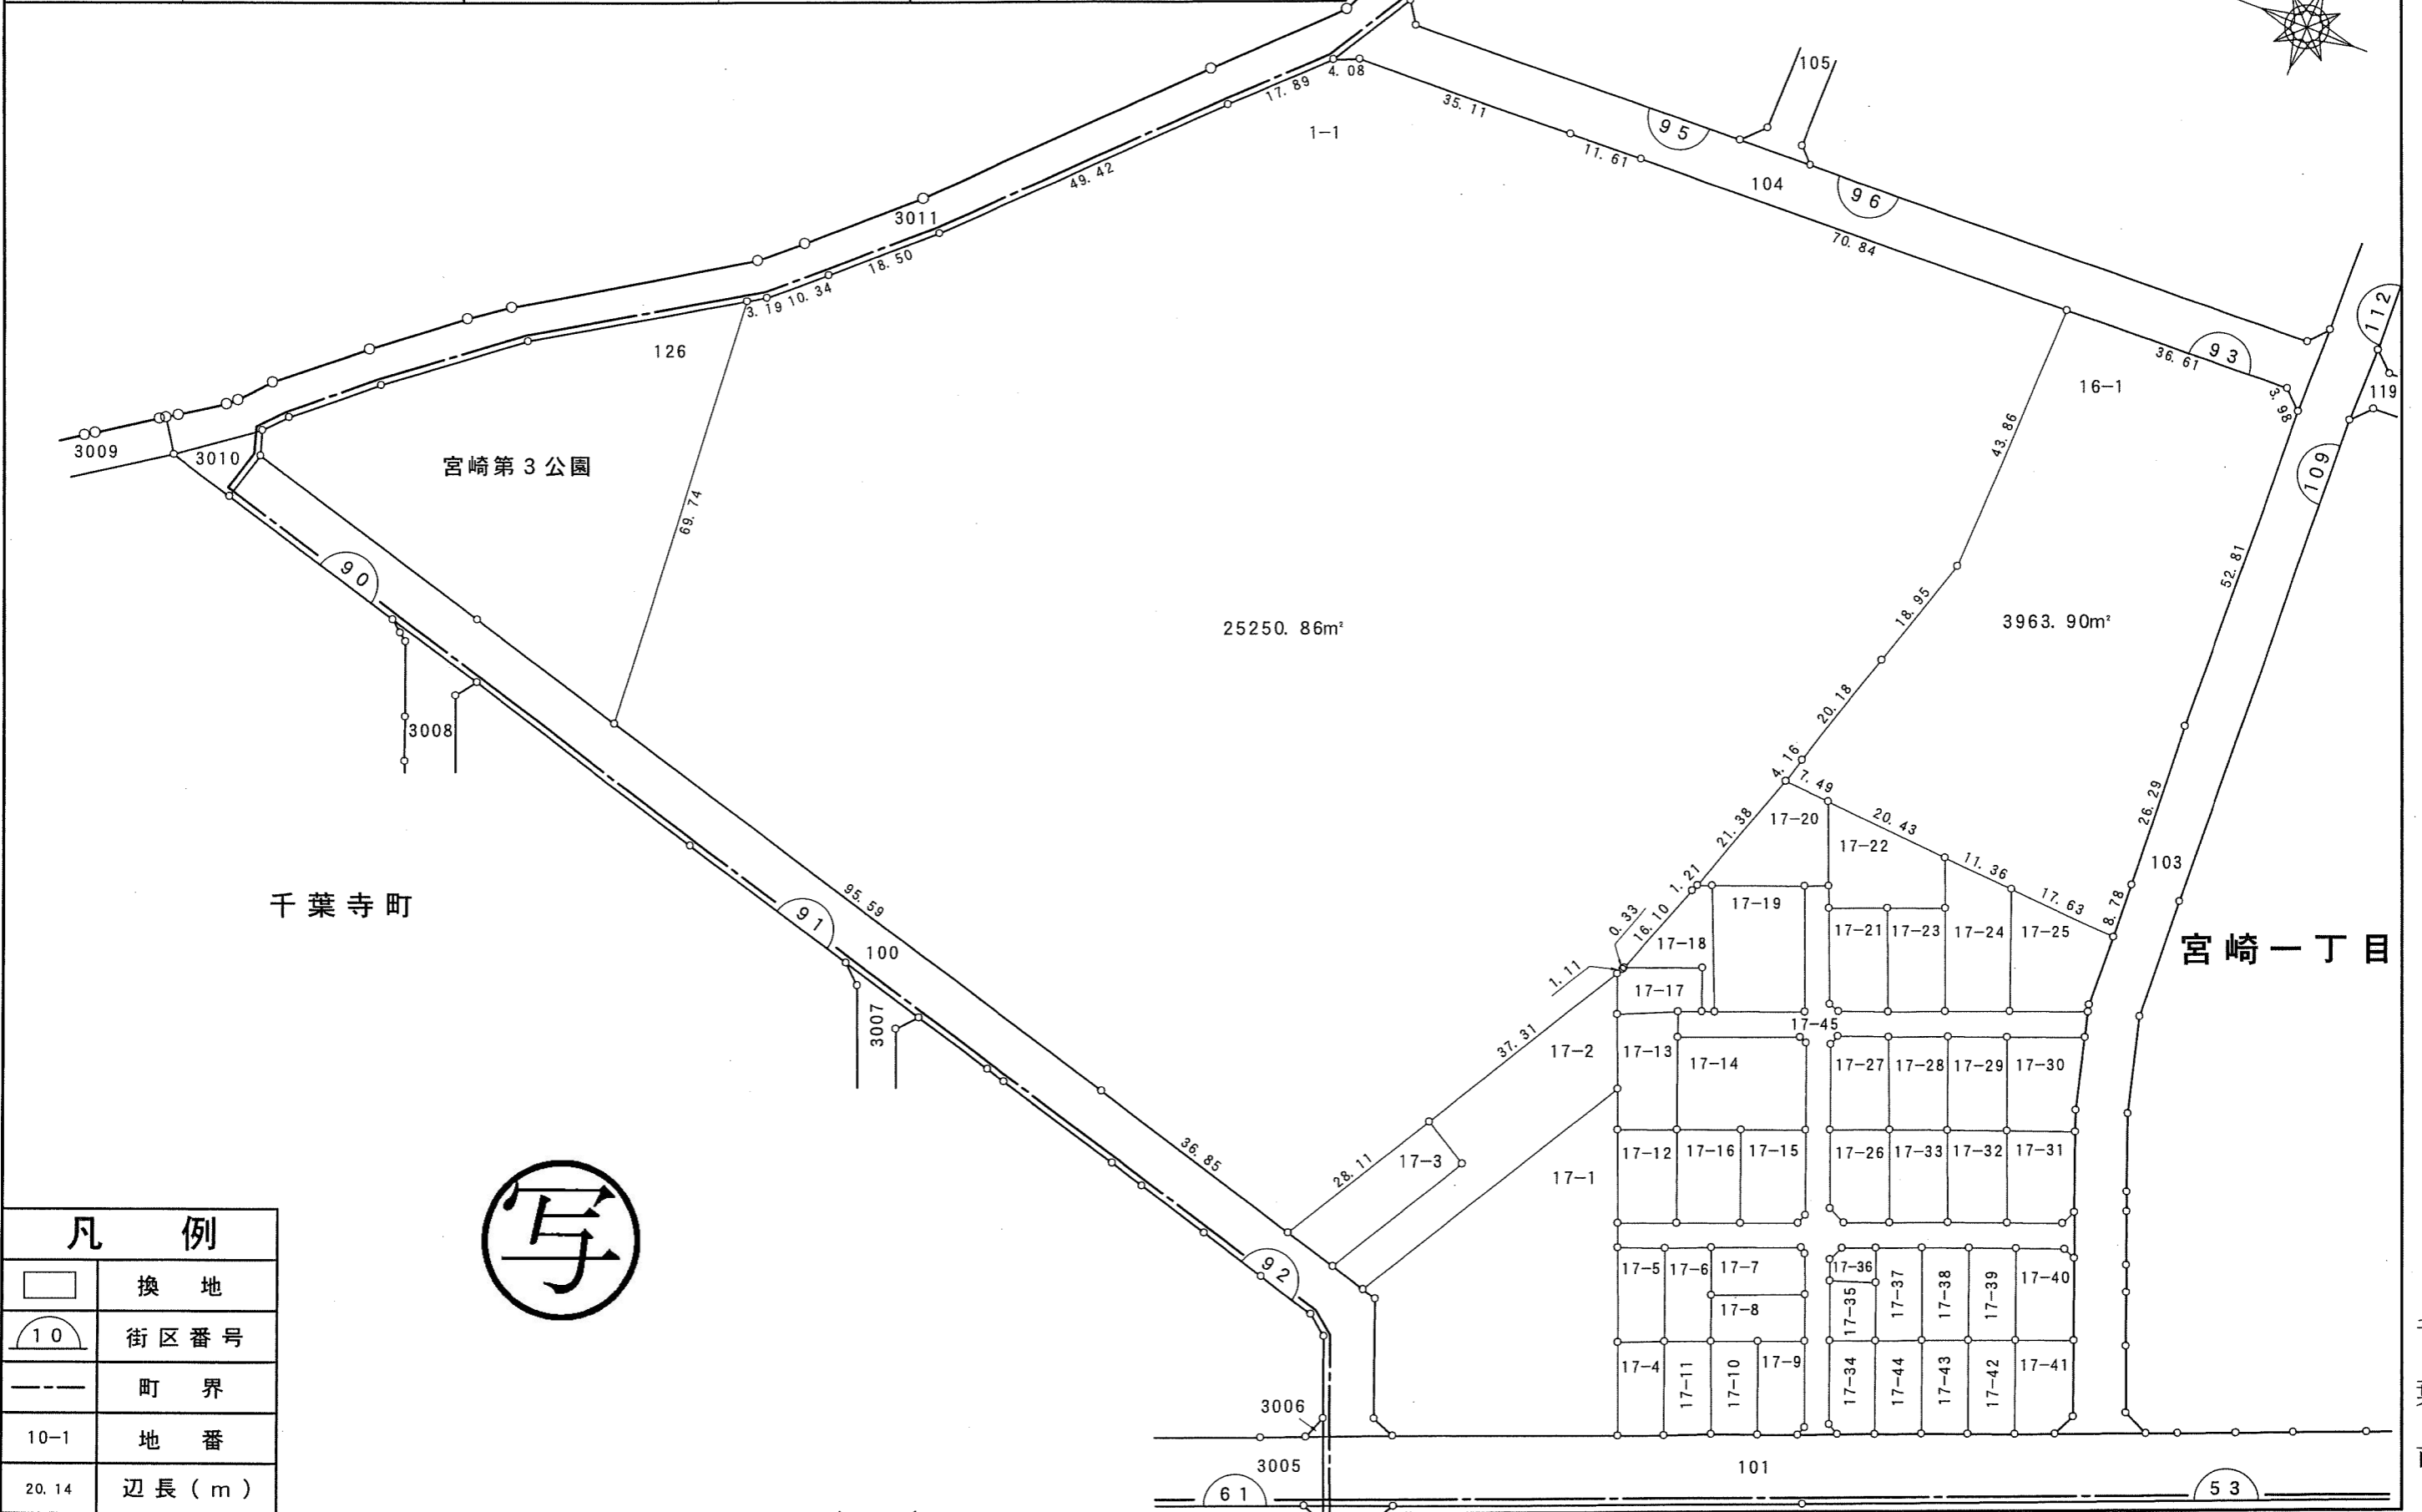


# 千葉都市計画南部土地区画整理事業（第一工区）換地図

町名 宮崎一丁目 街区番号 93(1/2) 縮尺 1:1000

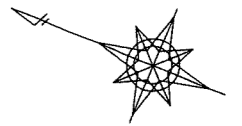



凡例	
	換地
	街区番号
	町界
10-1	地番
20.14	辺長(m)

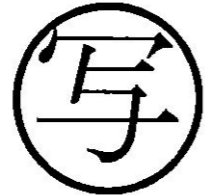

千葉市

# 千葉都市計画南部土地区画整理事業（第一工区）換地図

町名	宮崎一丁目	街区番号	95	縮尺	1:500
----	-------	------	----	----	-------

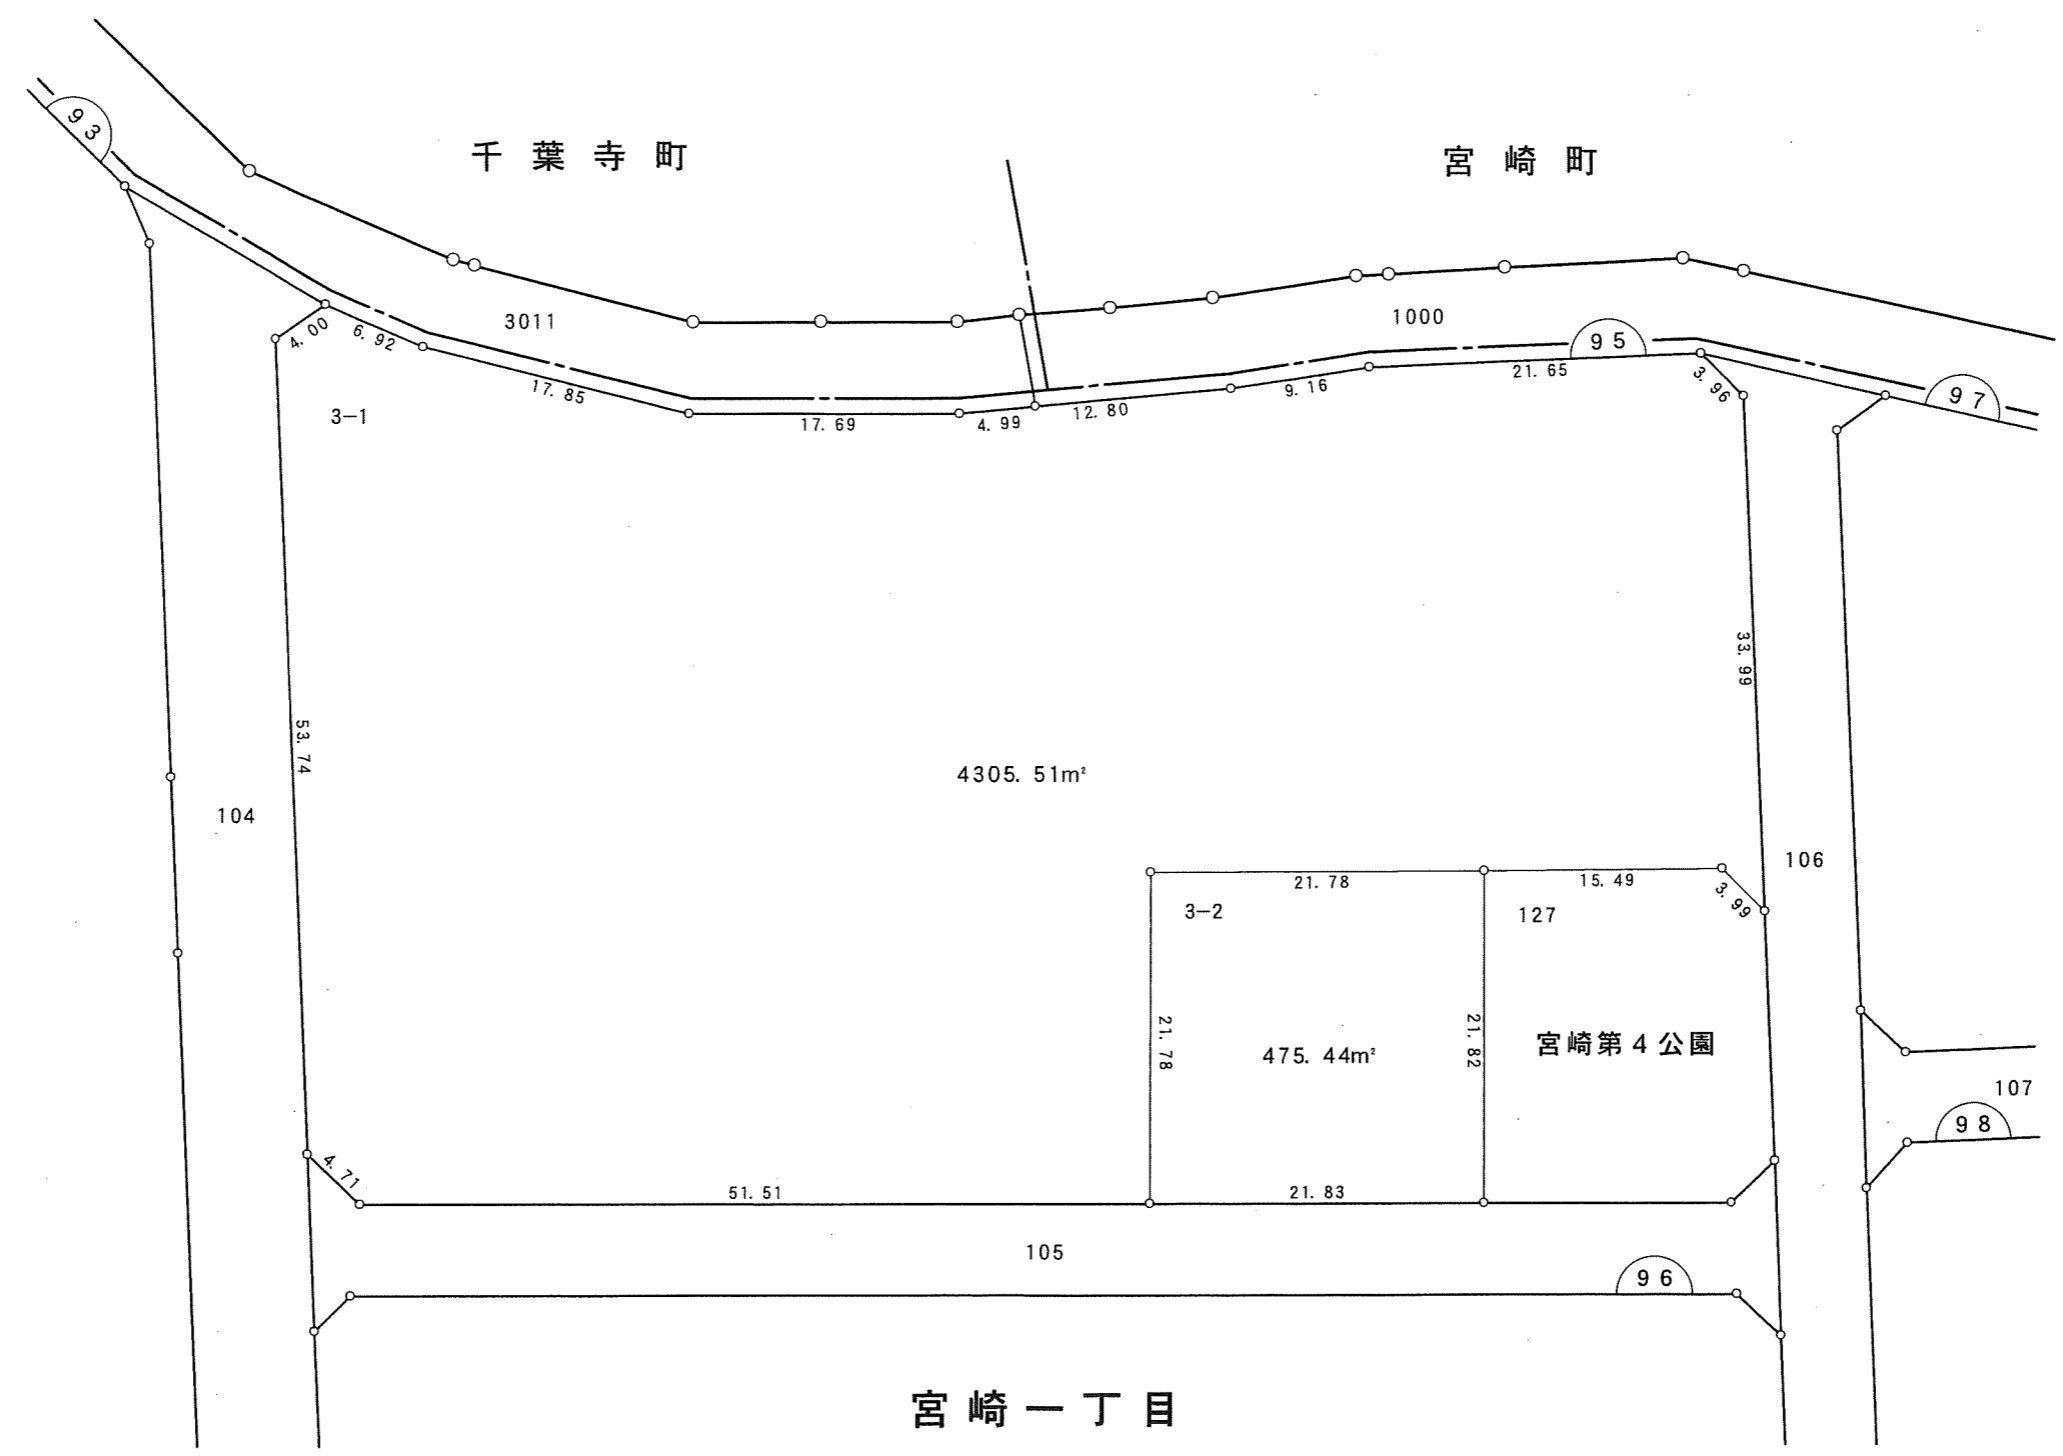
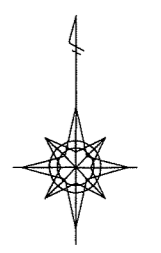


写

凡例	
	換地
	街区番号
	町界
10-1	地番
20.14	辺長(m)

# 千葉都市計画南部土地区画整理事業（第一工区）換地図

町名	宮崎一丁目	街区番号	97	縮尺	1:500
----	-------	------	----	----	-------

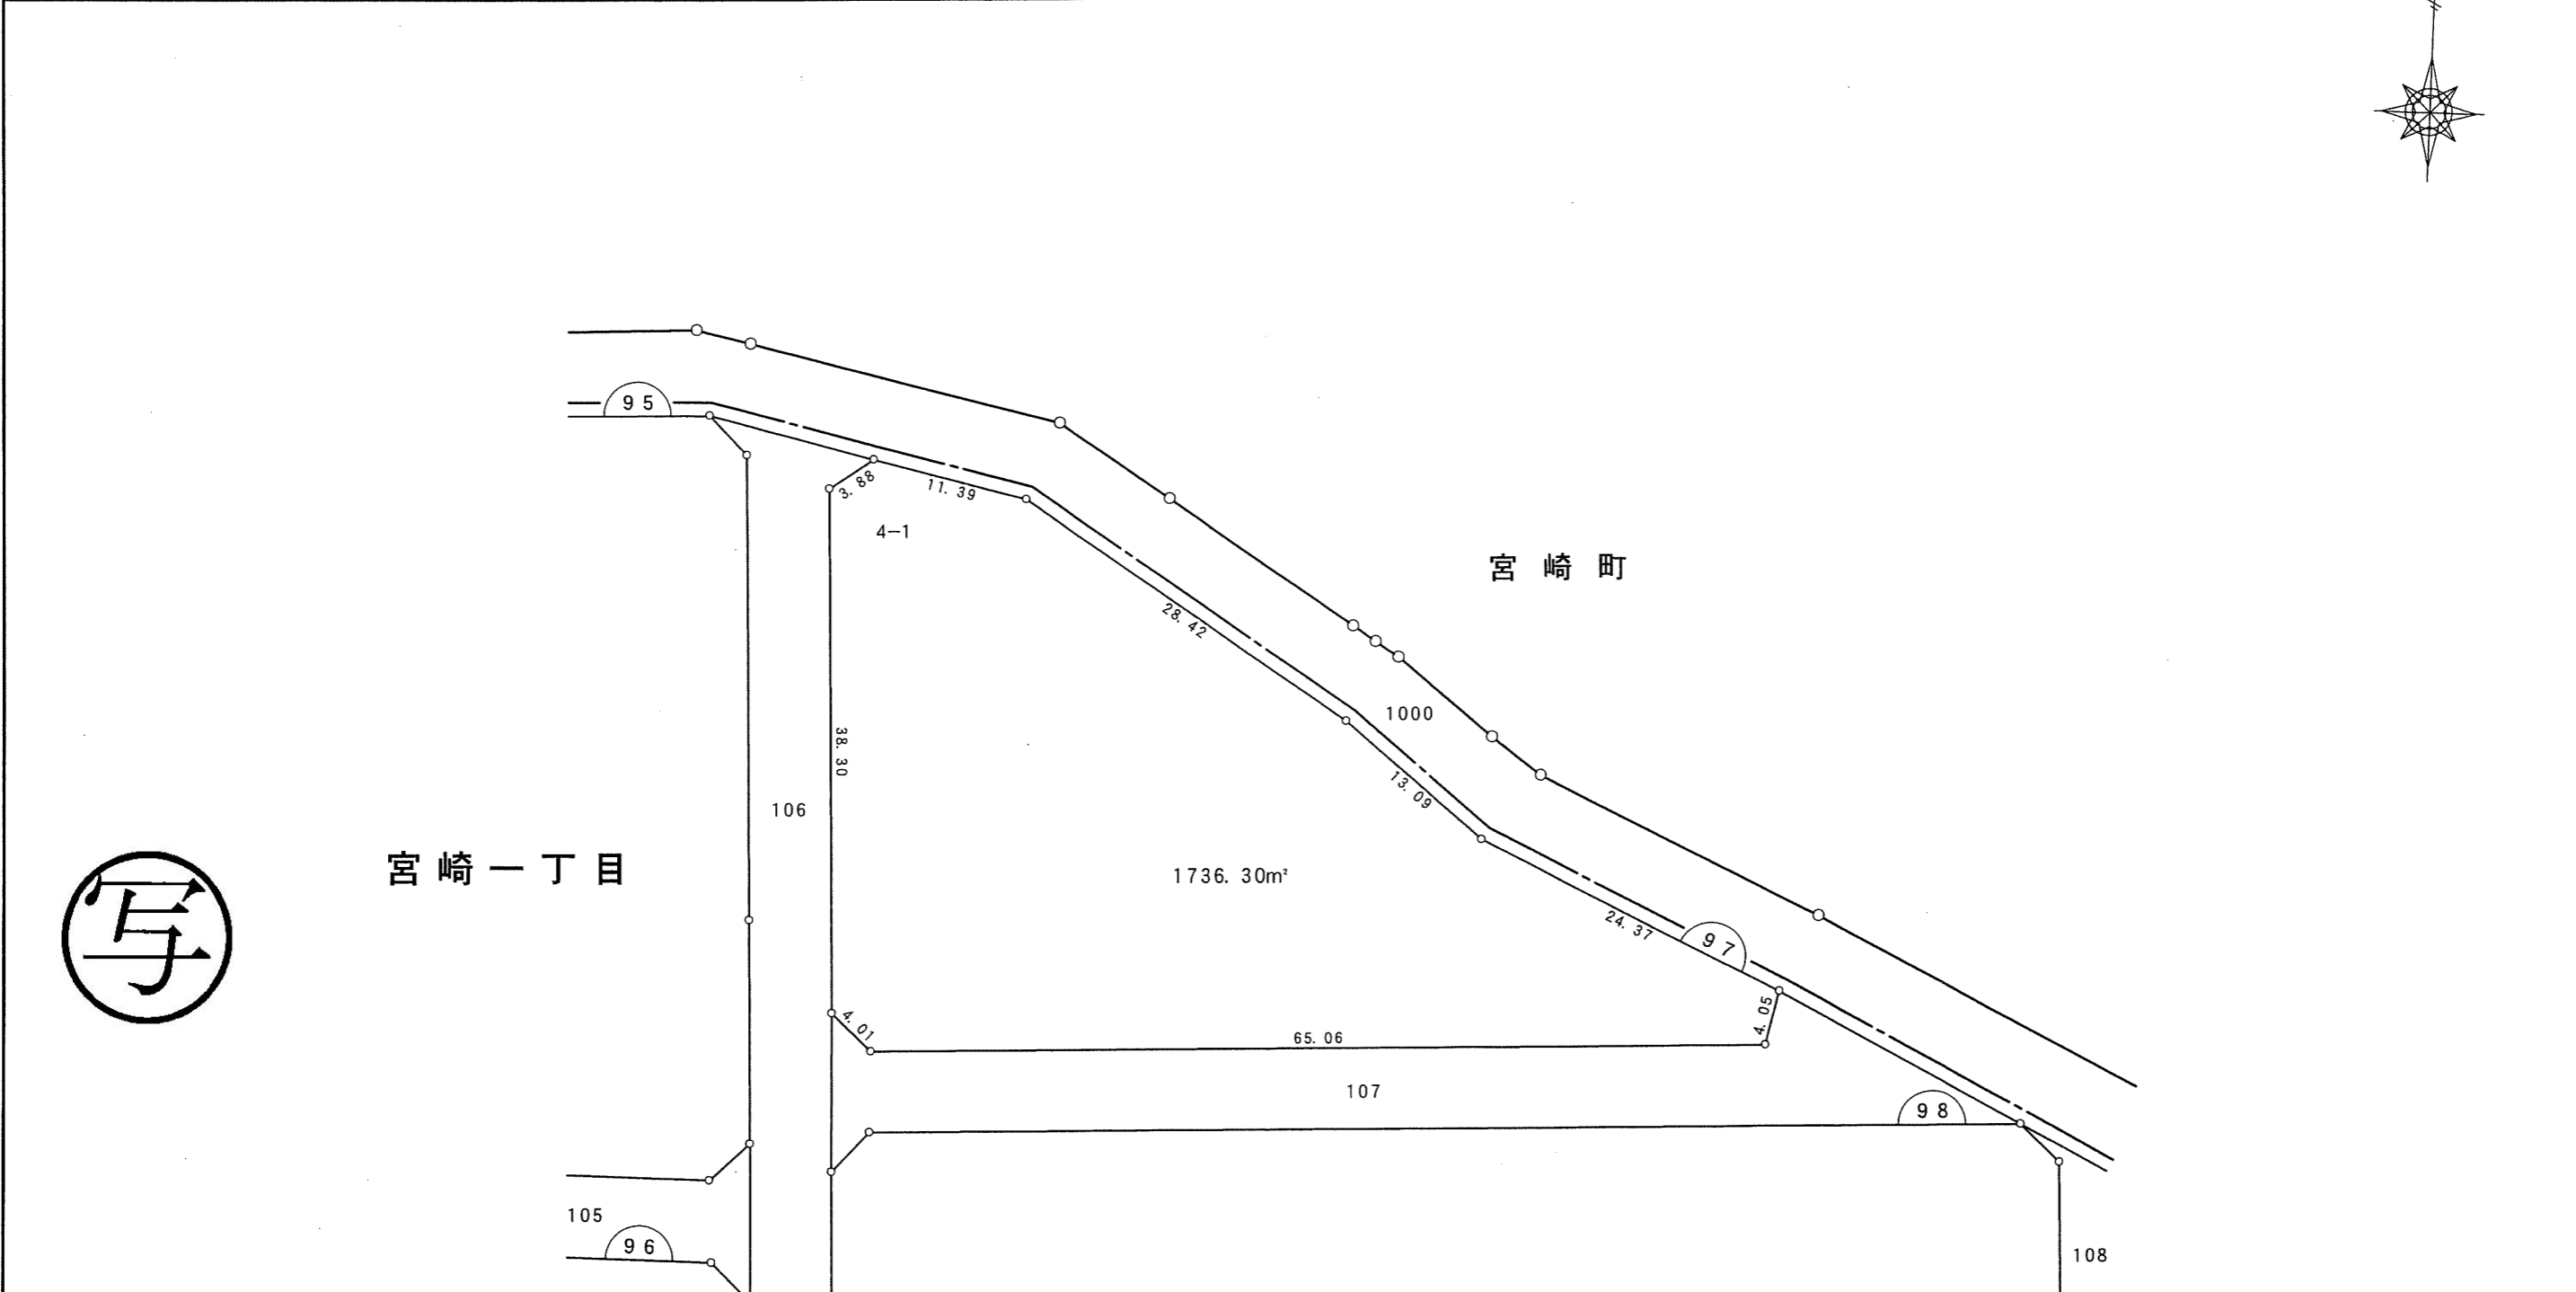
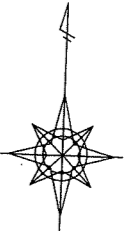


凡例	
	換地
	街区番号
	町界
10-1	地番
20.14	辺長(m)

千葉市

# 千葉都市計画南部土地区画整理事業（第一工区）換地図

町名 宮崎一丁目 街区番号 98 縮尺 1:500

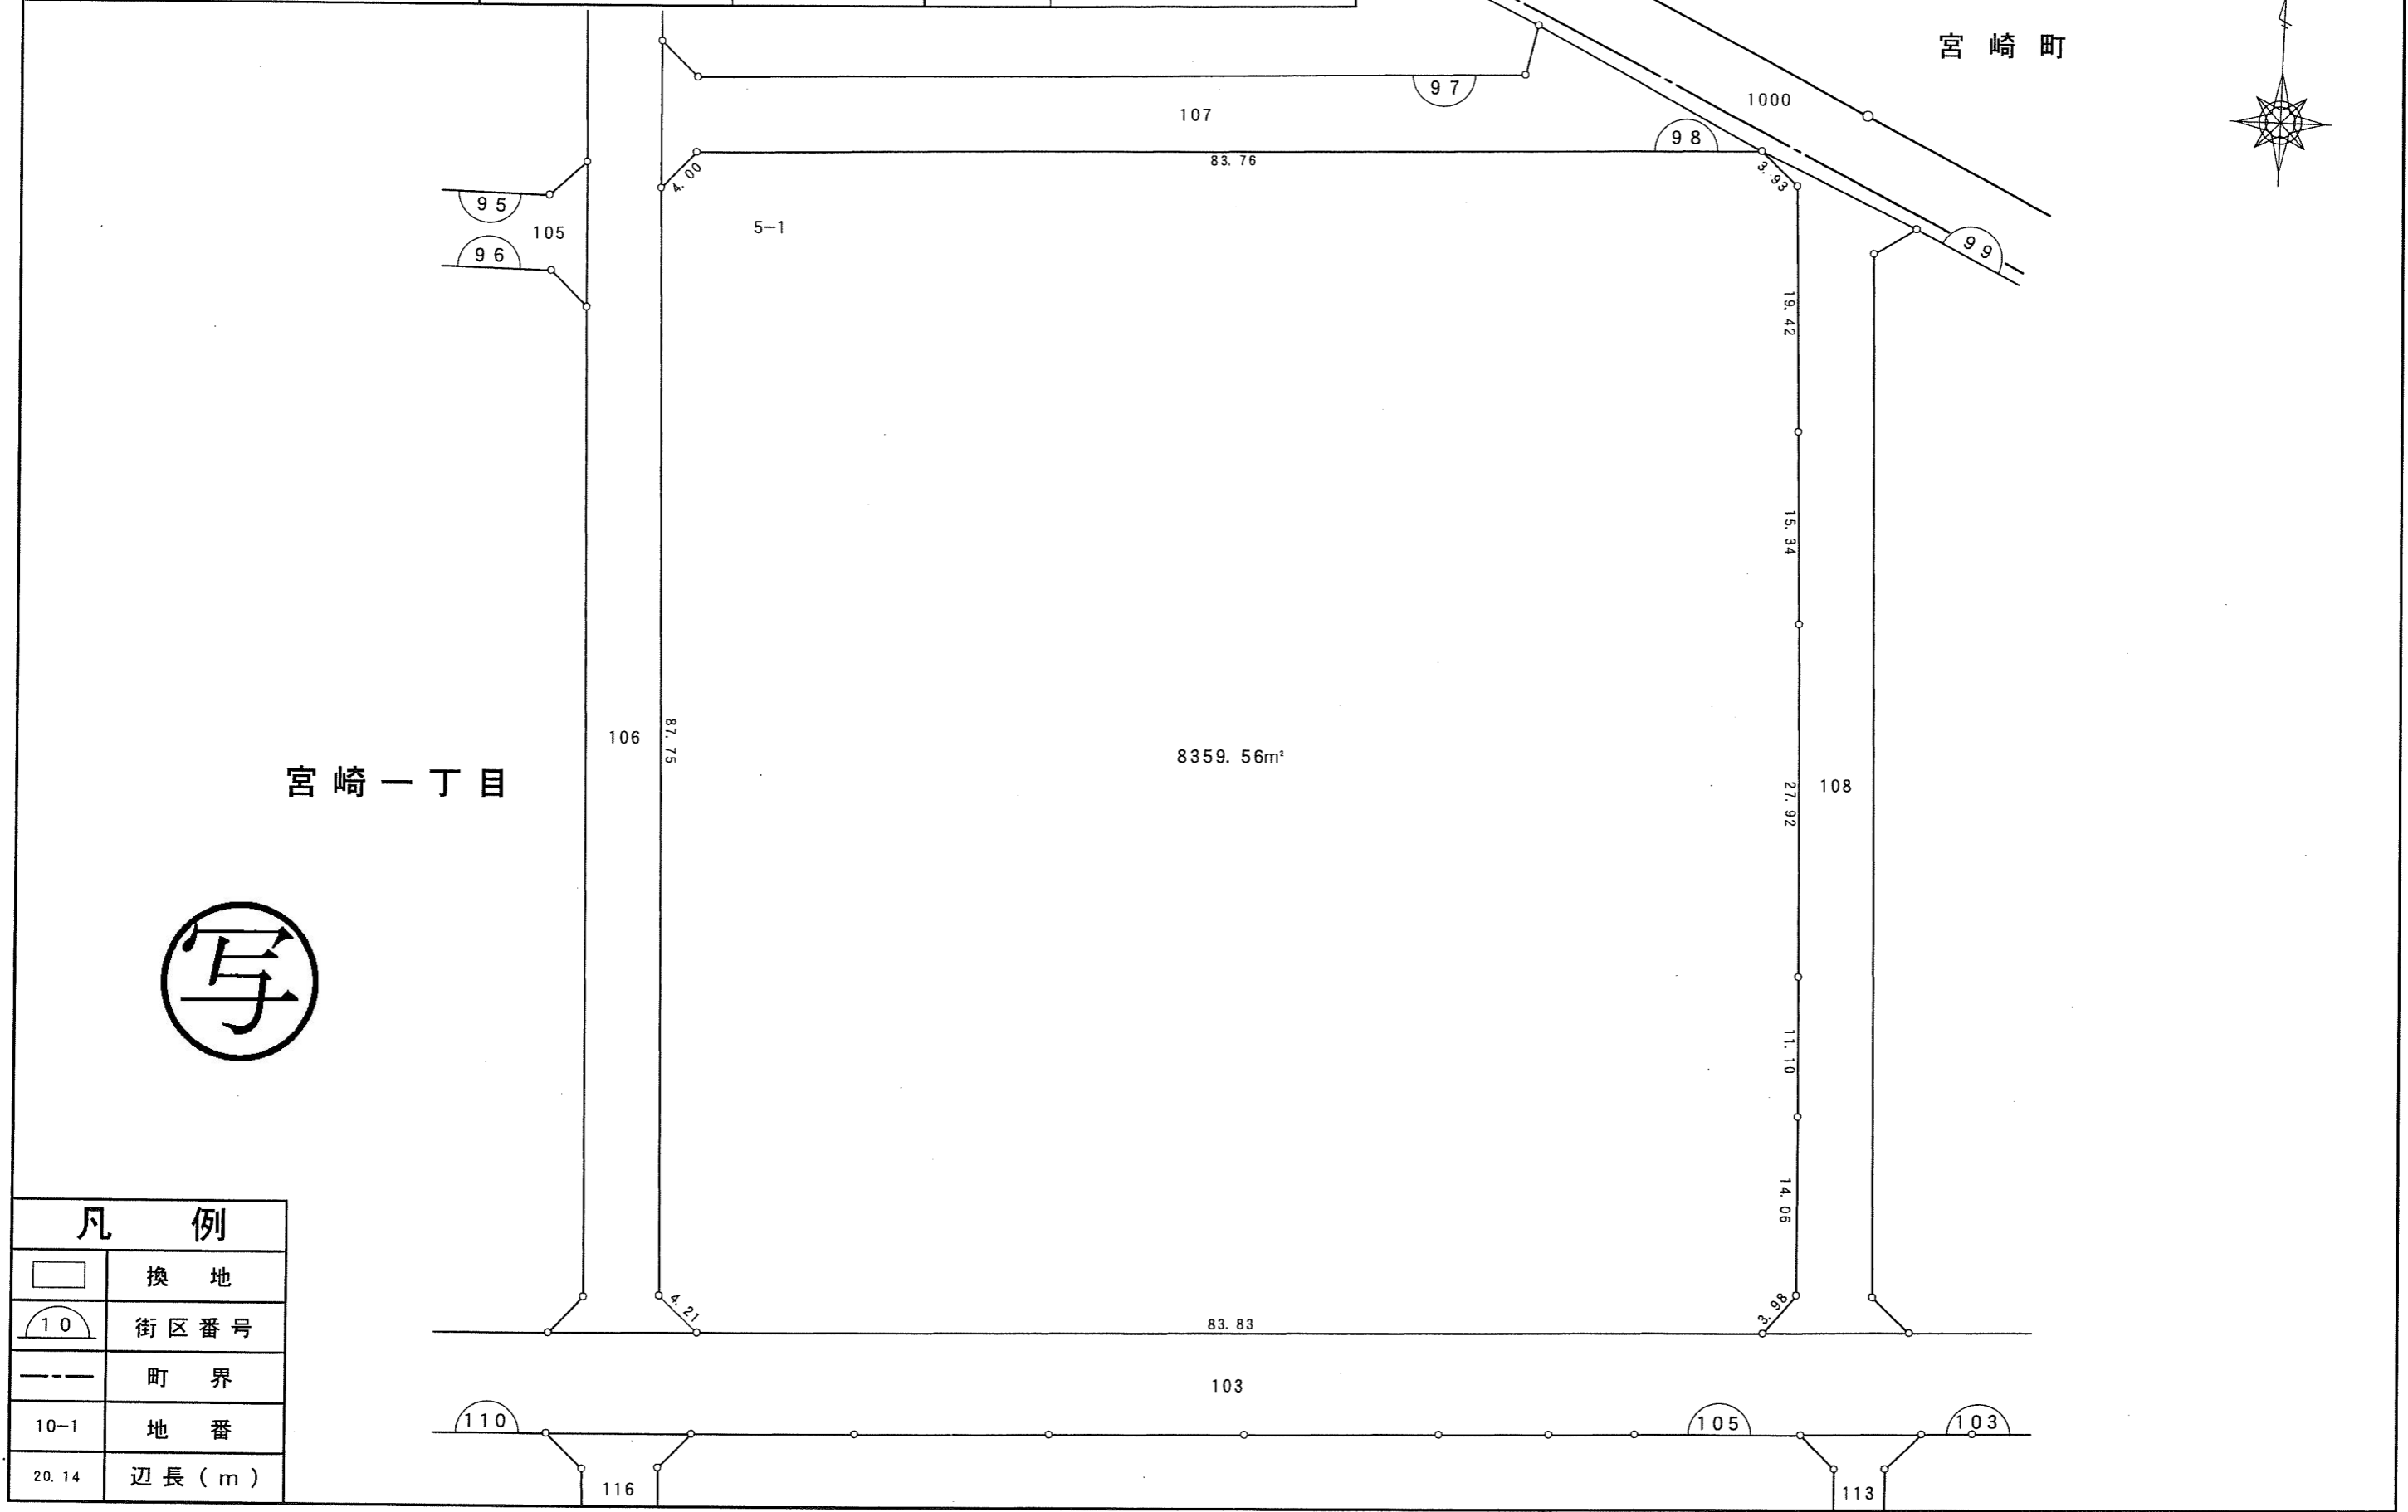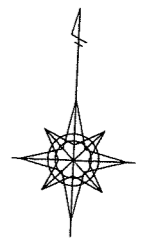




写

凡例	
	換地
	街区番号
	町界
10-1	地番
20.14	辺長(m)

千葉市

# 千葉都市計画南部土地区画整理事業（第一工区）換地図




町名	宮崎一丁目	街区番号	99	縮尺	1:500
----	-------	------	----	----	-------

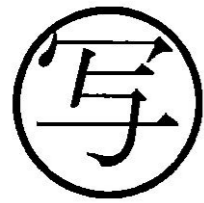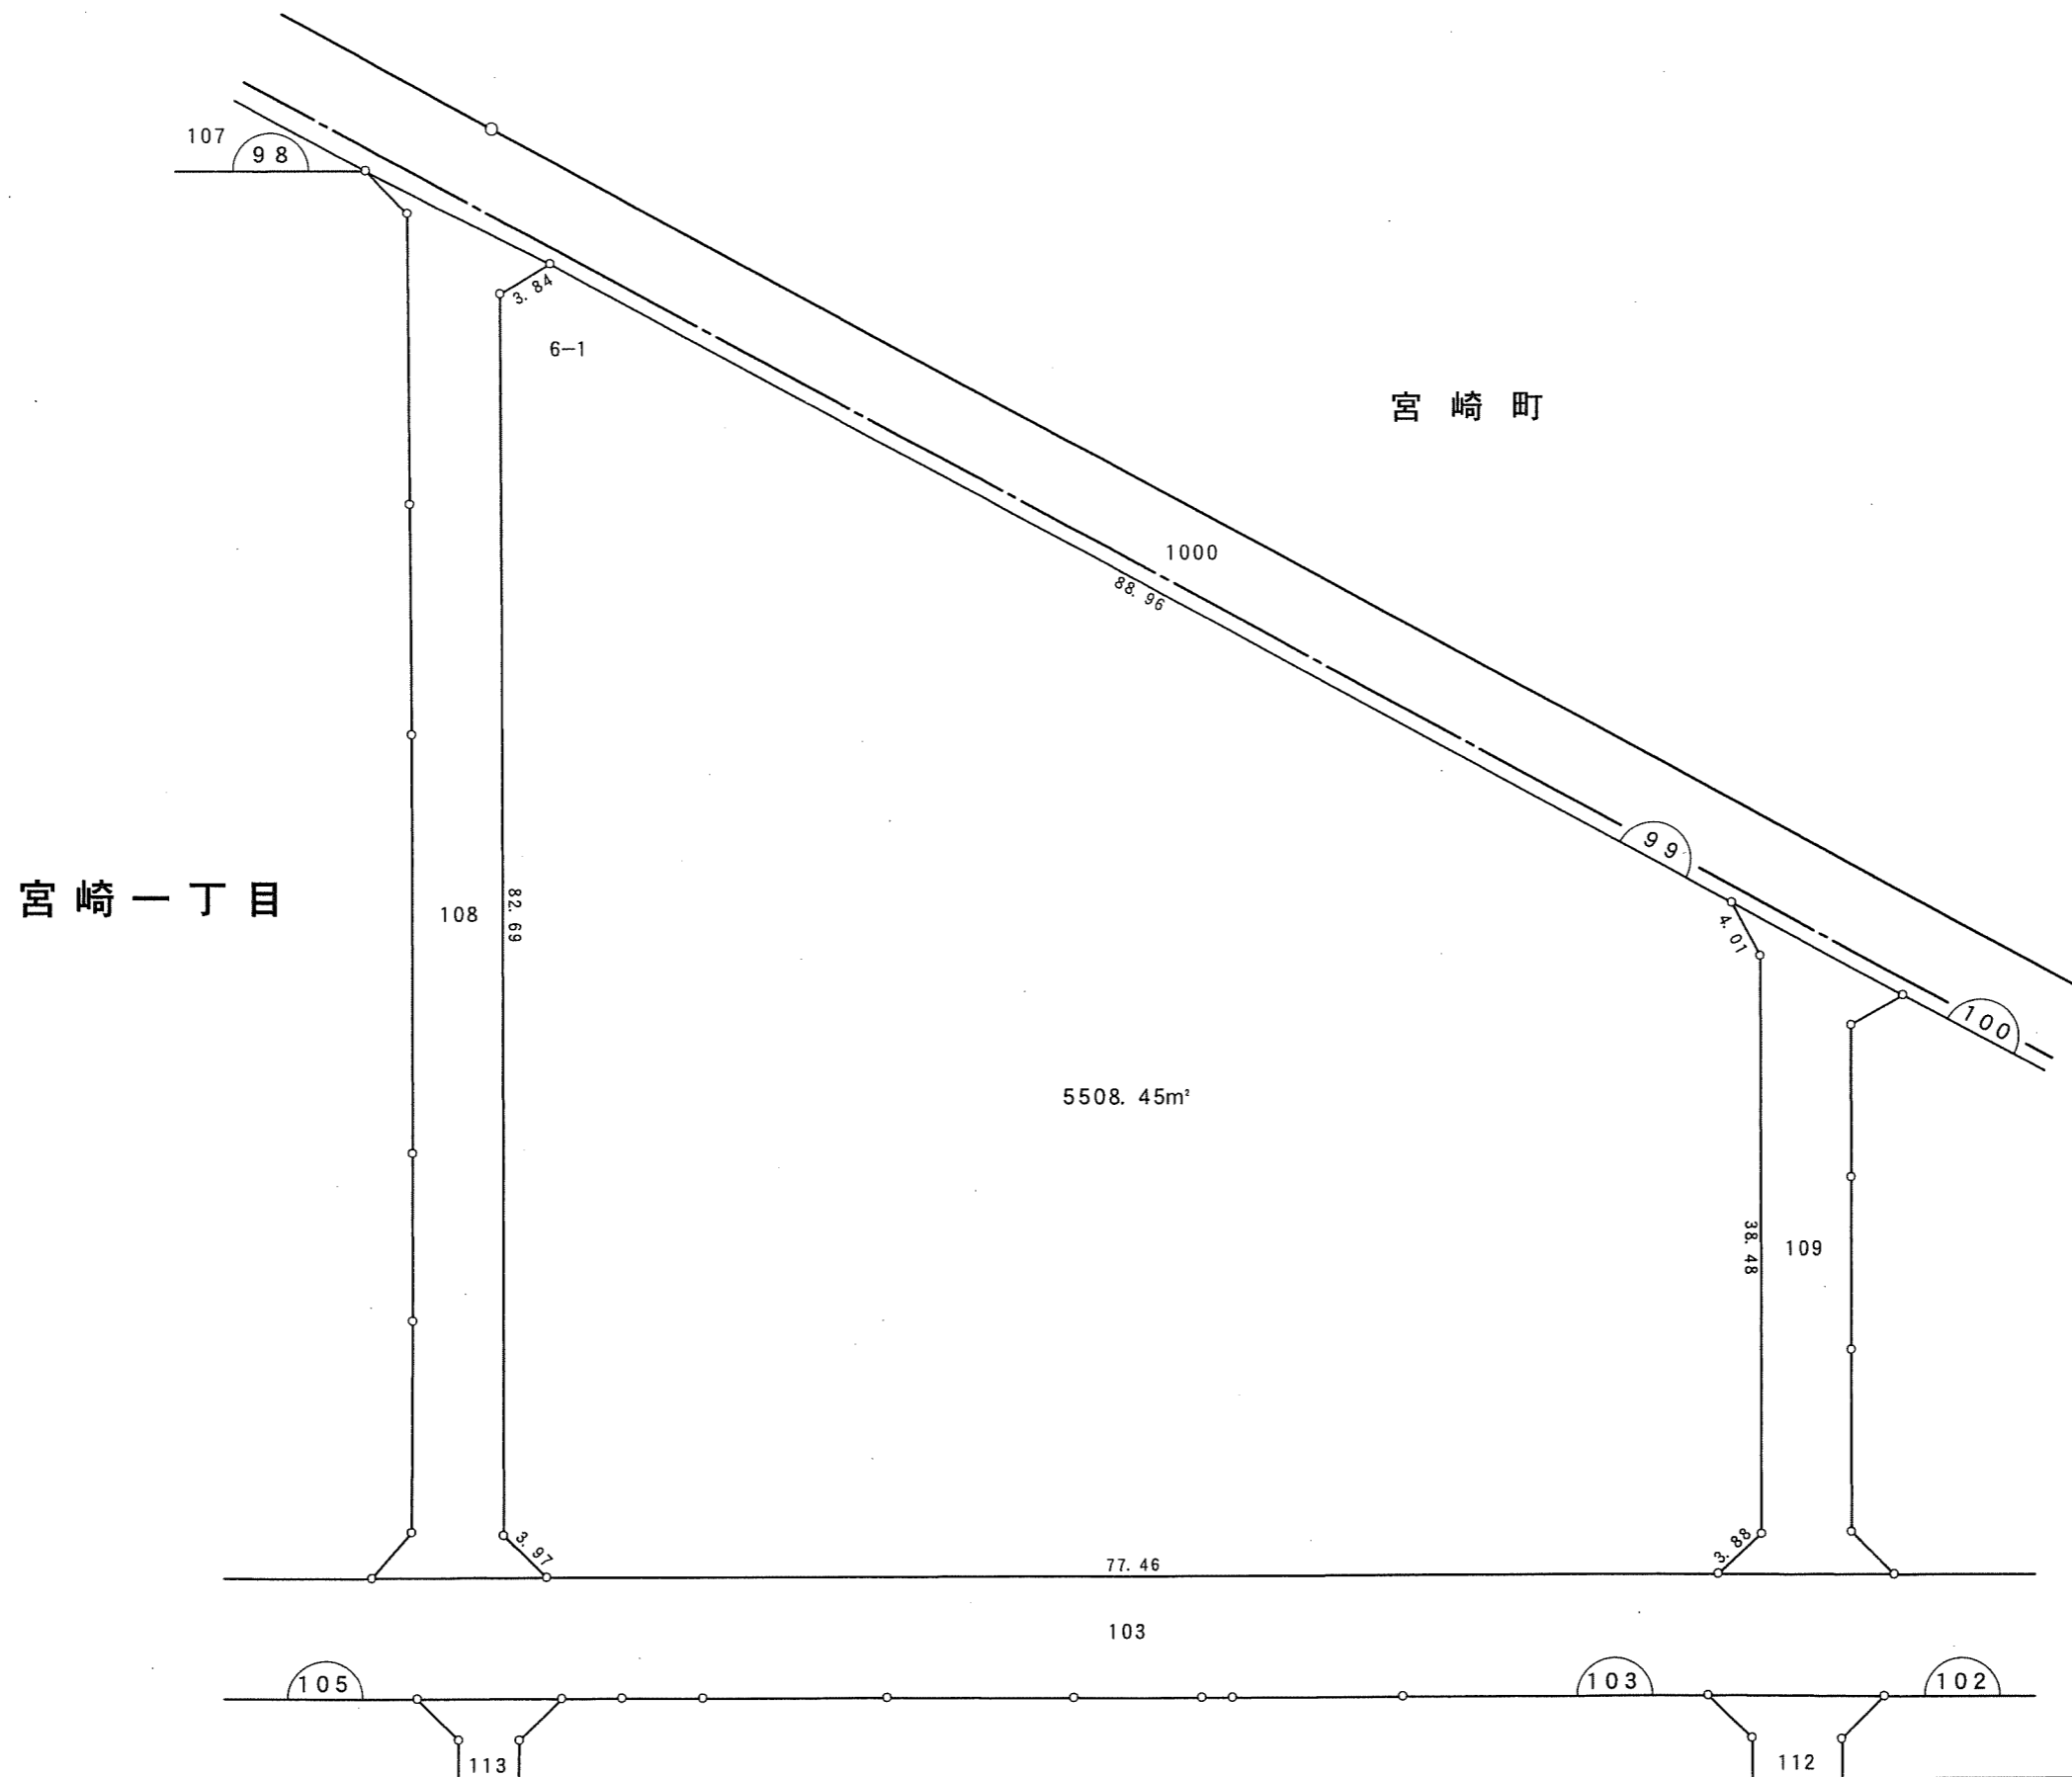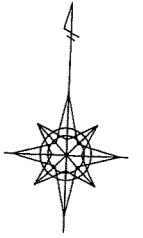

凡例	
	換地
	街区番号
	町界
10-1	地番
20.14	辺長(m)

# 千葉都市計画南部土地区画整理事業（第一工区）換地図


町名	宮崎一丁目	街区番号	100	縮尺	1:500
----	-------	------	-----	----	-------

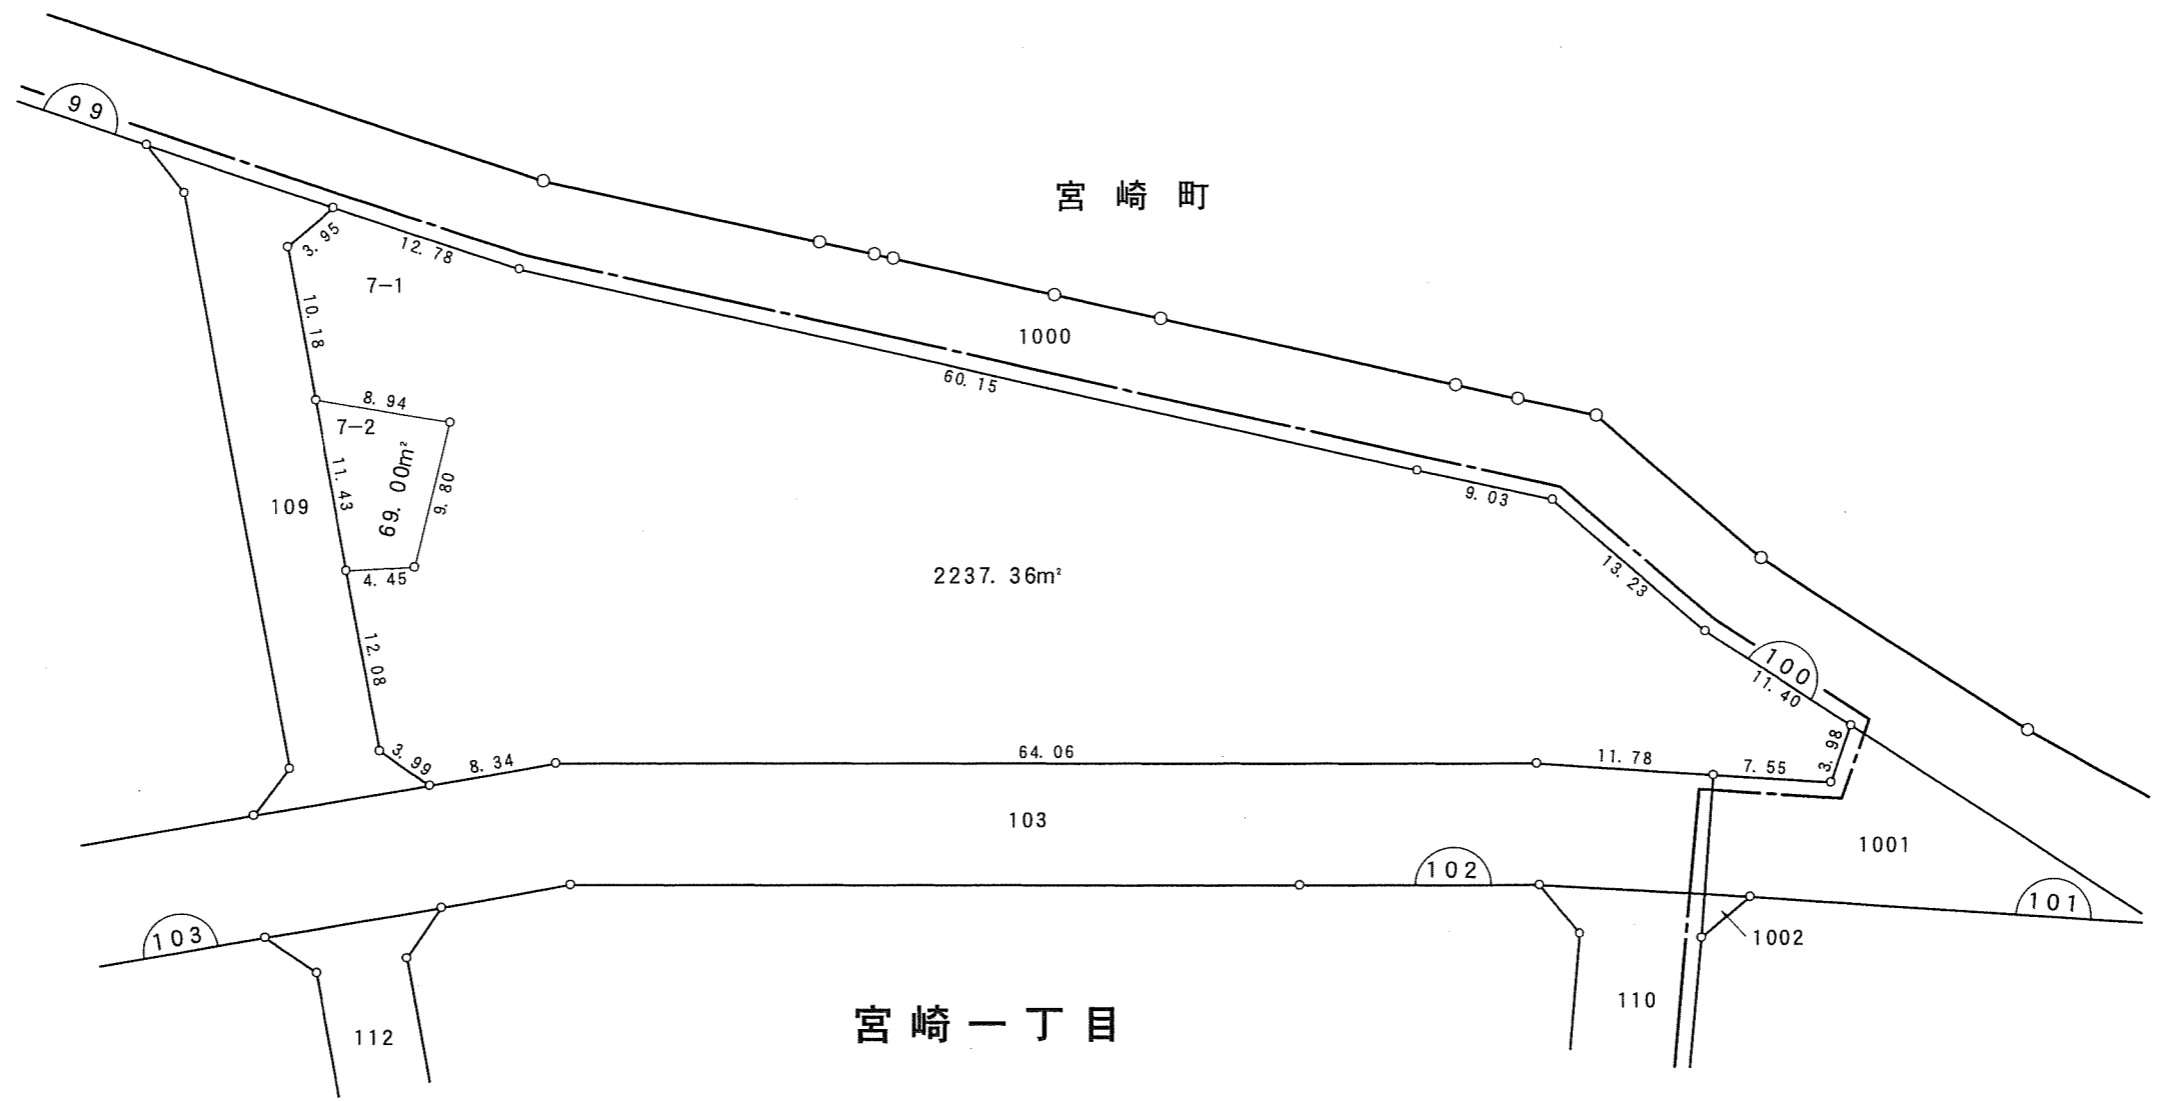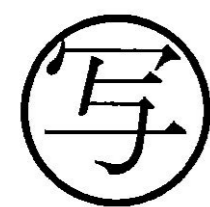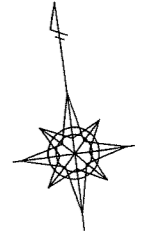

凡例	
	換地
	街区番号
	町界
10-1	地番
20.14	辺長(m)


# 千葉都市計画南部土地区画整理事業（第一工区）換地図

町名	宮崎一丁目	街区番号	102	縮尺	1:500
----	-------	------	-----	----	-------

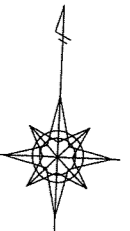


宮崎一丁目

宮崎町


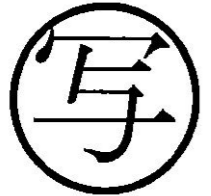


凡例	
	換地
	街区番号
	町界
10-1	地番
20.14	辺長 (m)


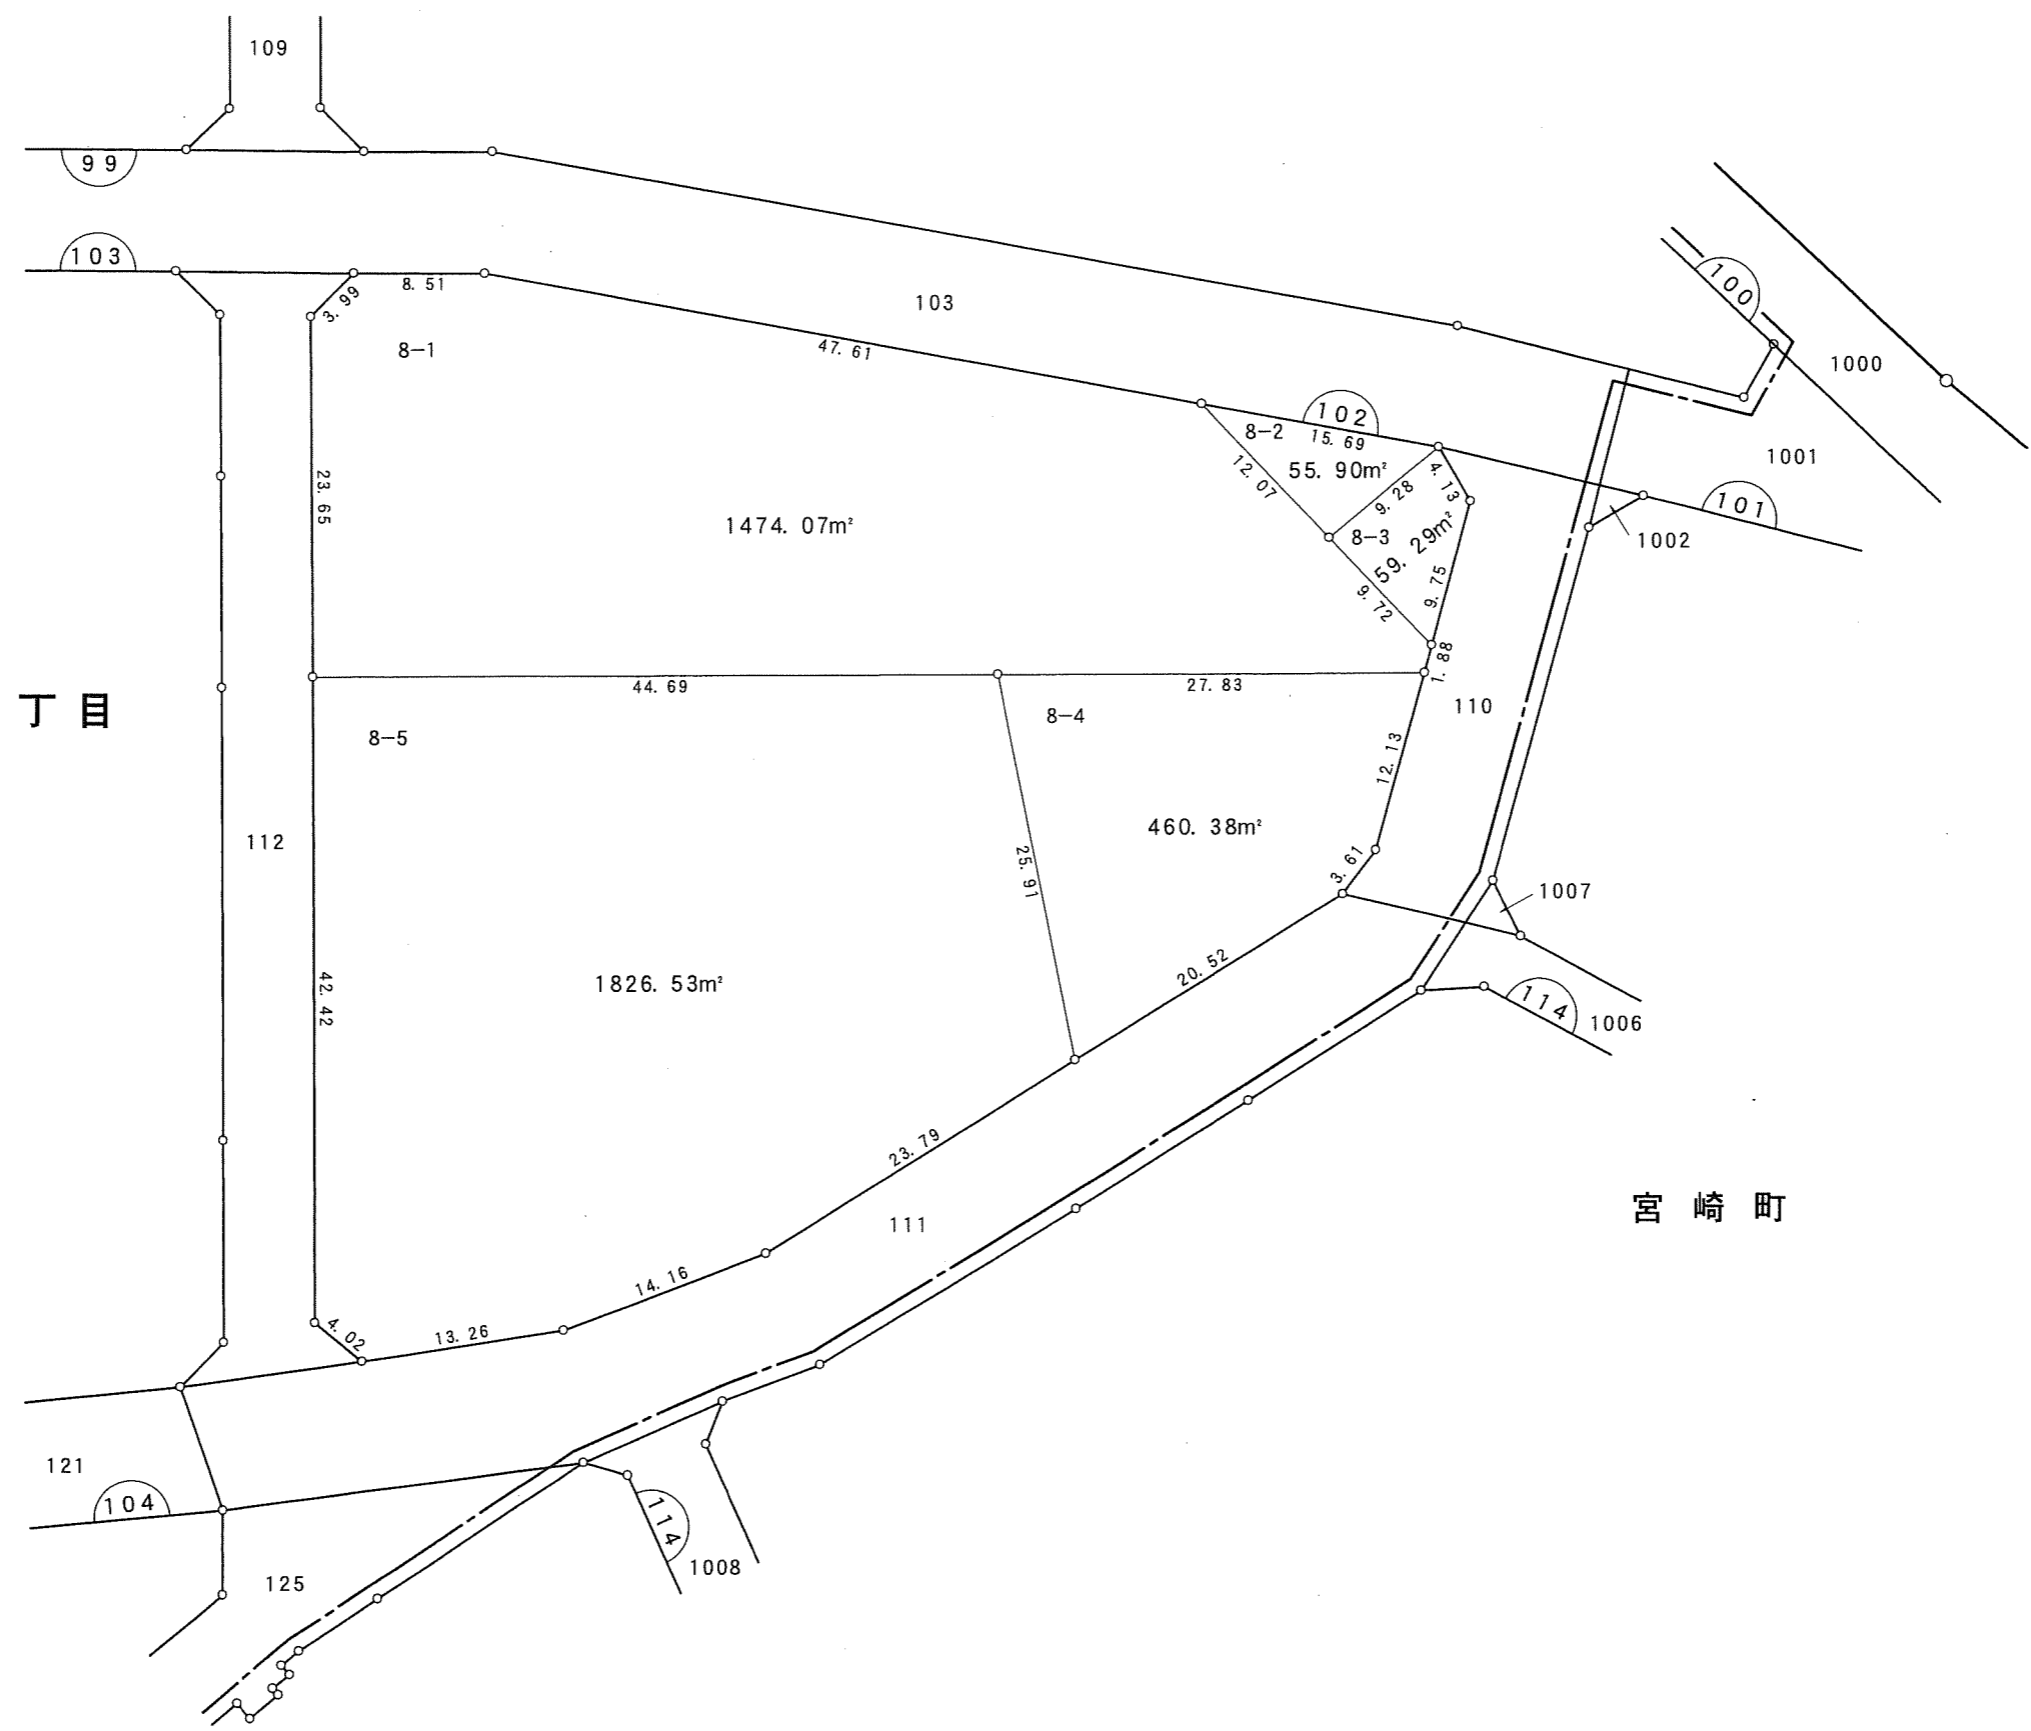


# 千葉都市計画南部土地区画整理事業（第一工区）換地図

町名 宮崎一丁目 街区番号 103 縮尺 1:500

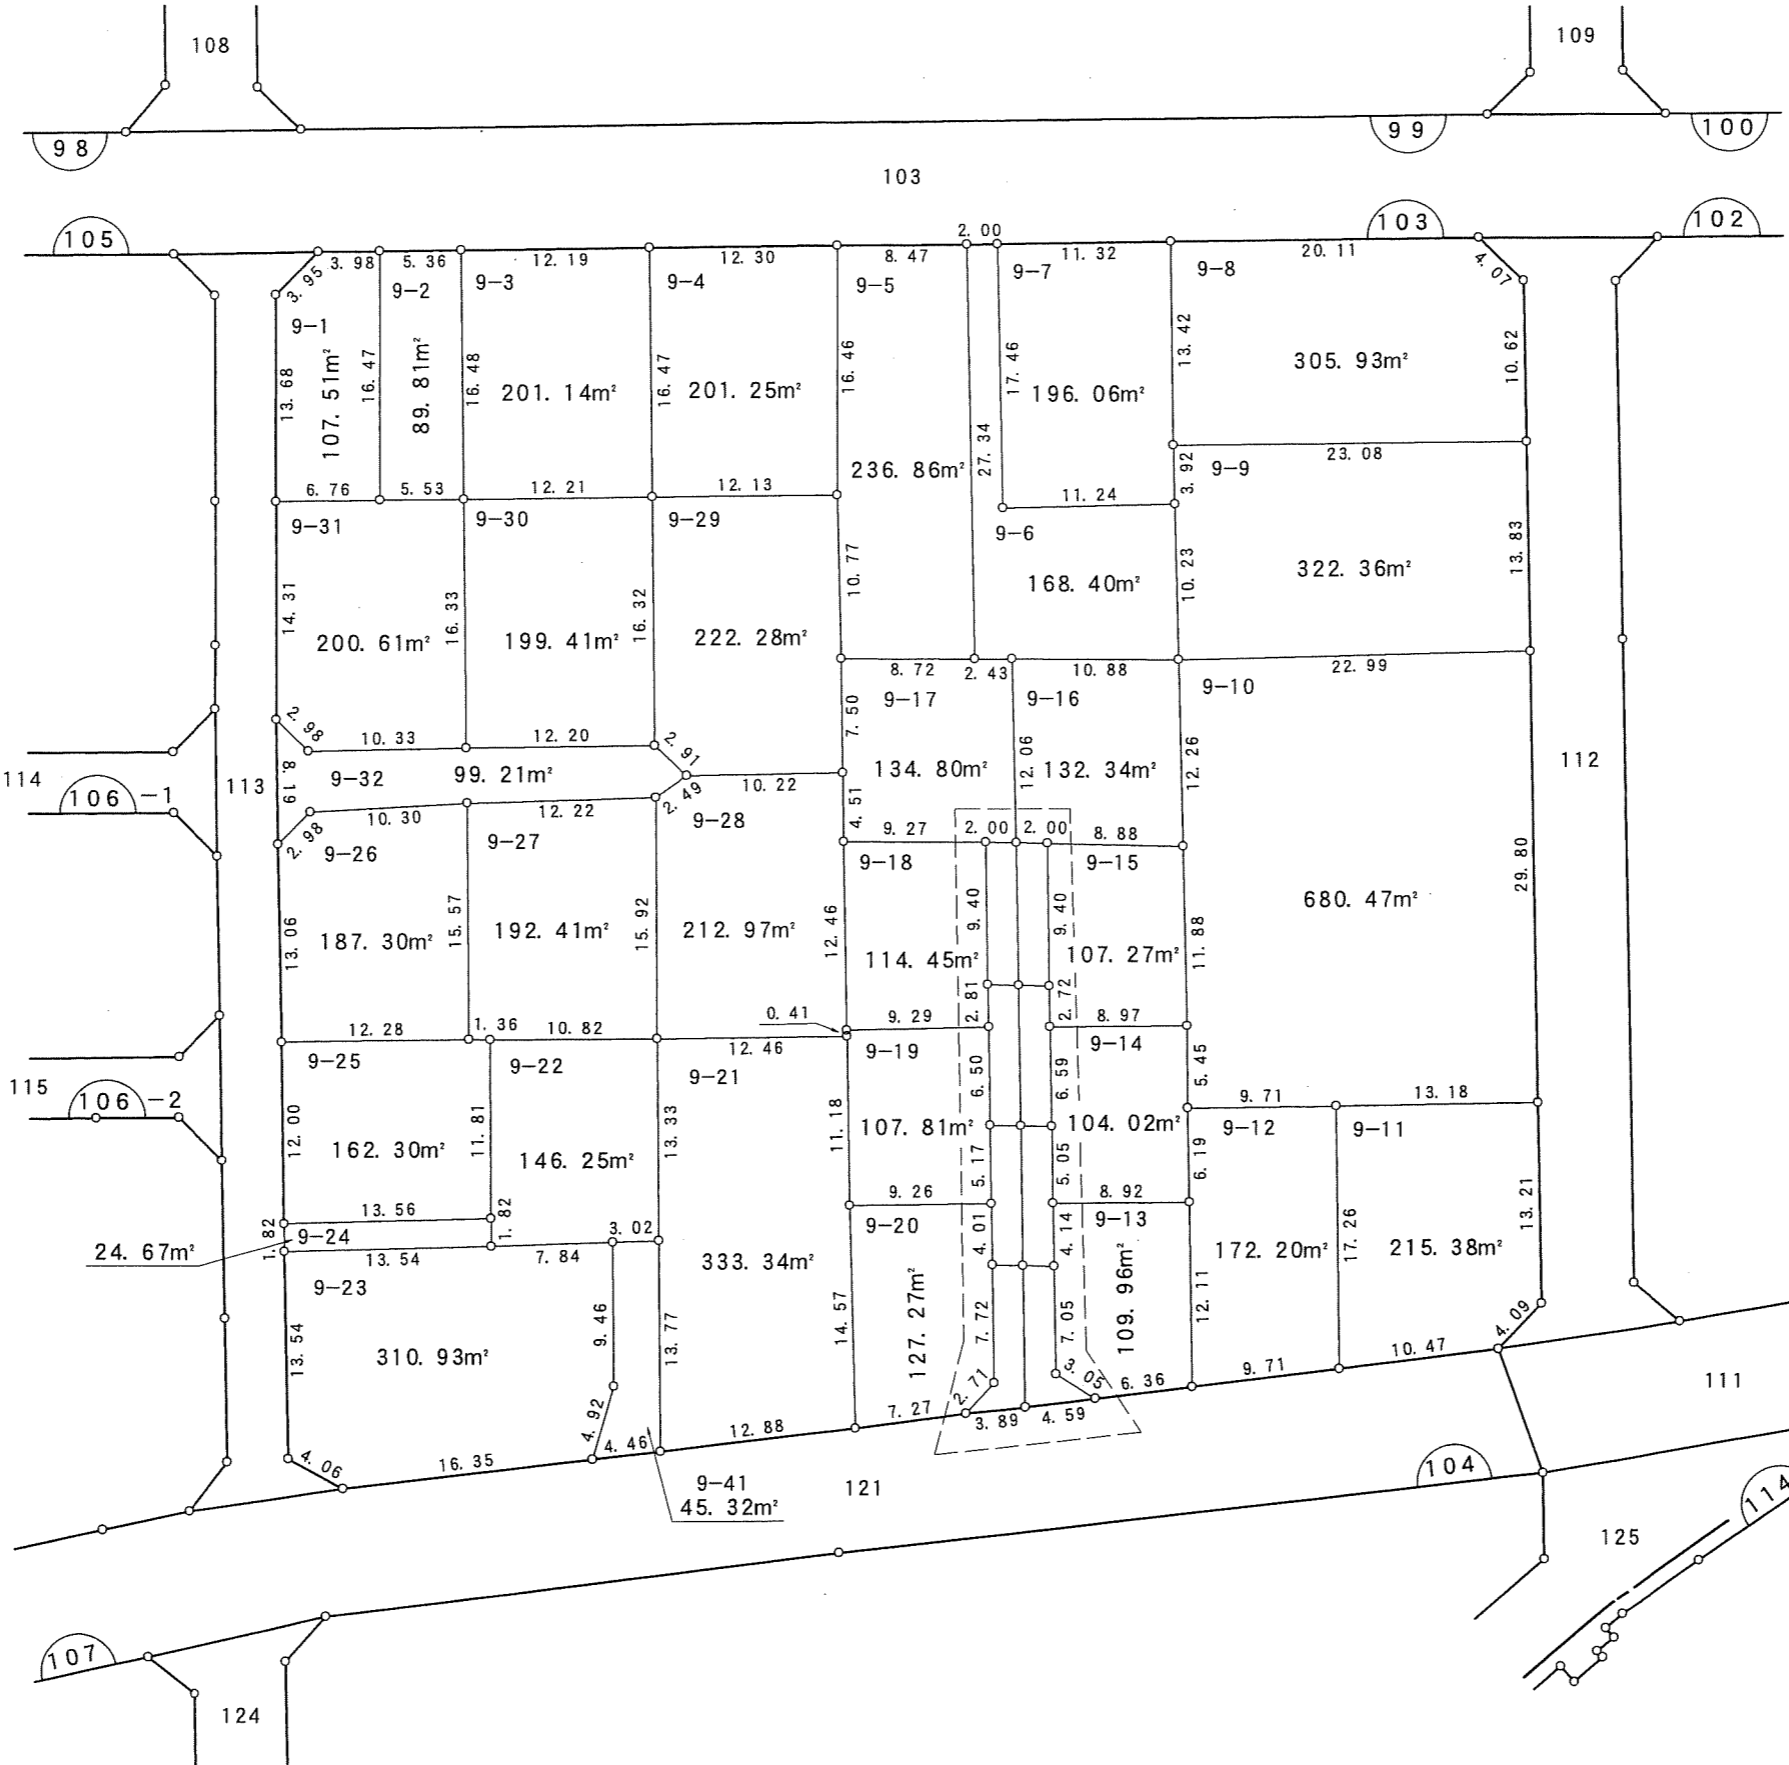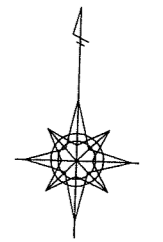

宮崎一丁目

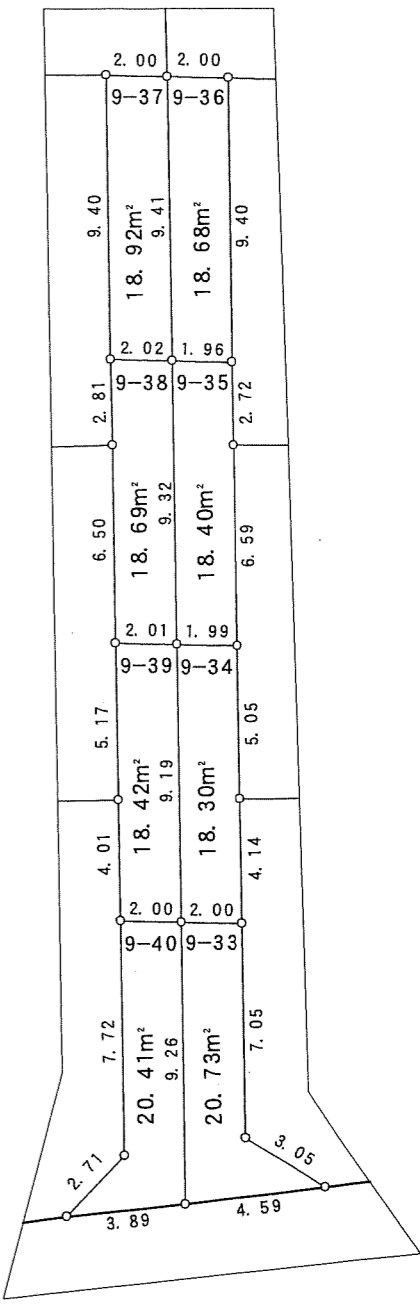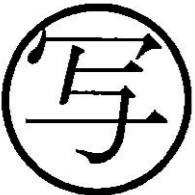

宮崎町



千葉市

凡例	
	換地
	街区番号
	町界
10-1	地番
20.14	辺長 (m)



# 千葉都市計画南部土地区画整理事業（第一工区）換地図

町名 宮崎一丁目 街区番号 106-1 縮尺 1:500

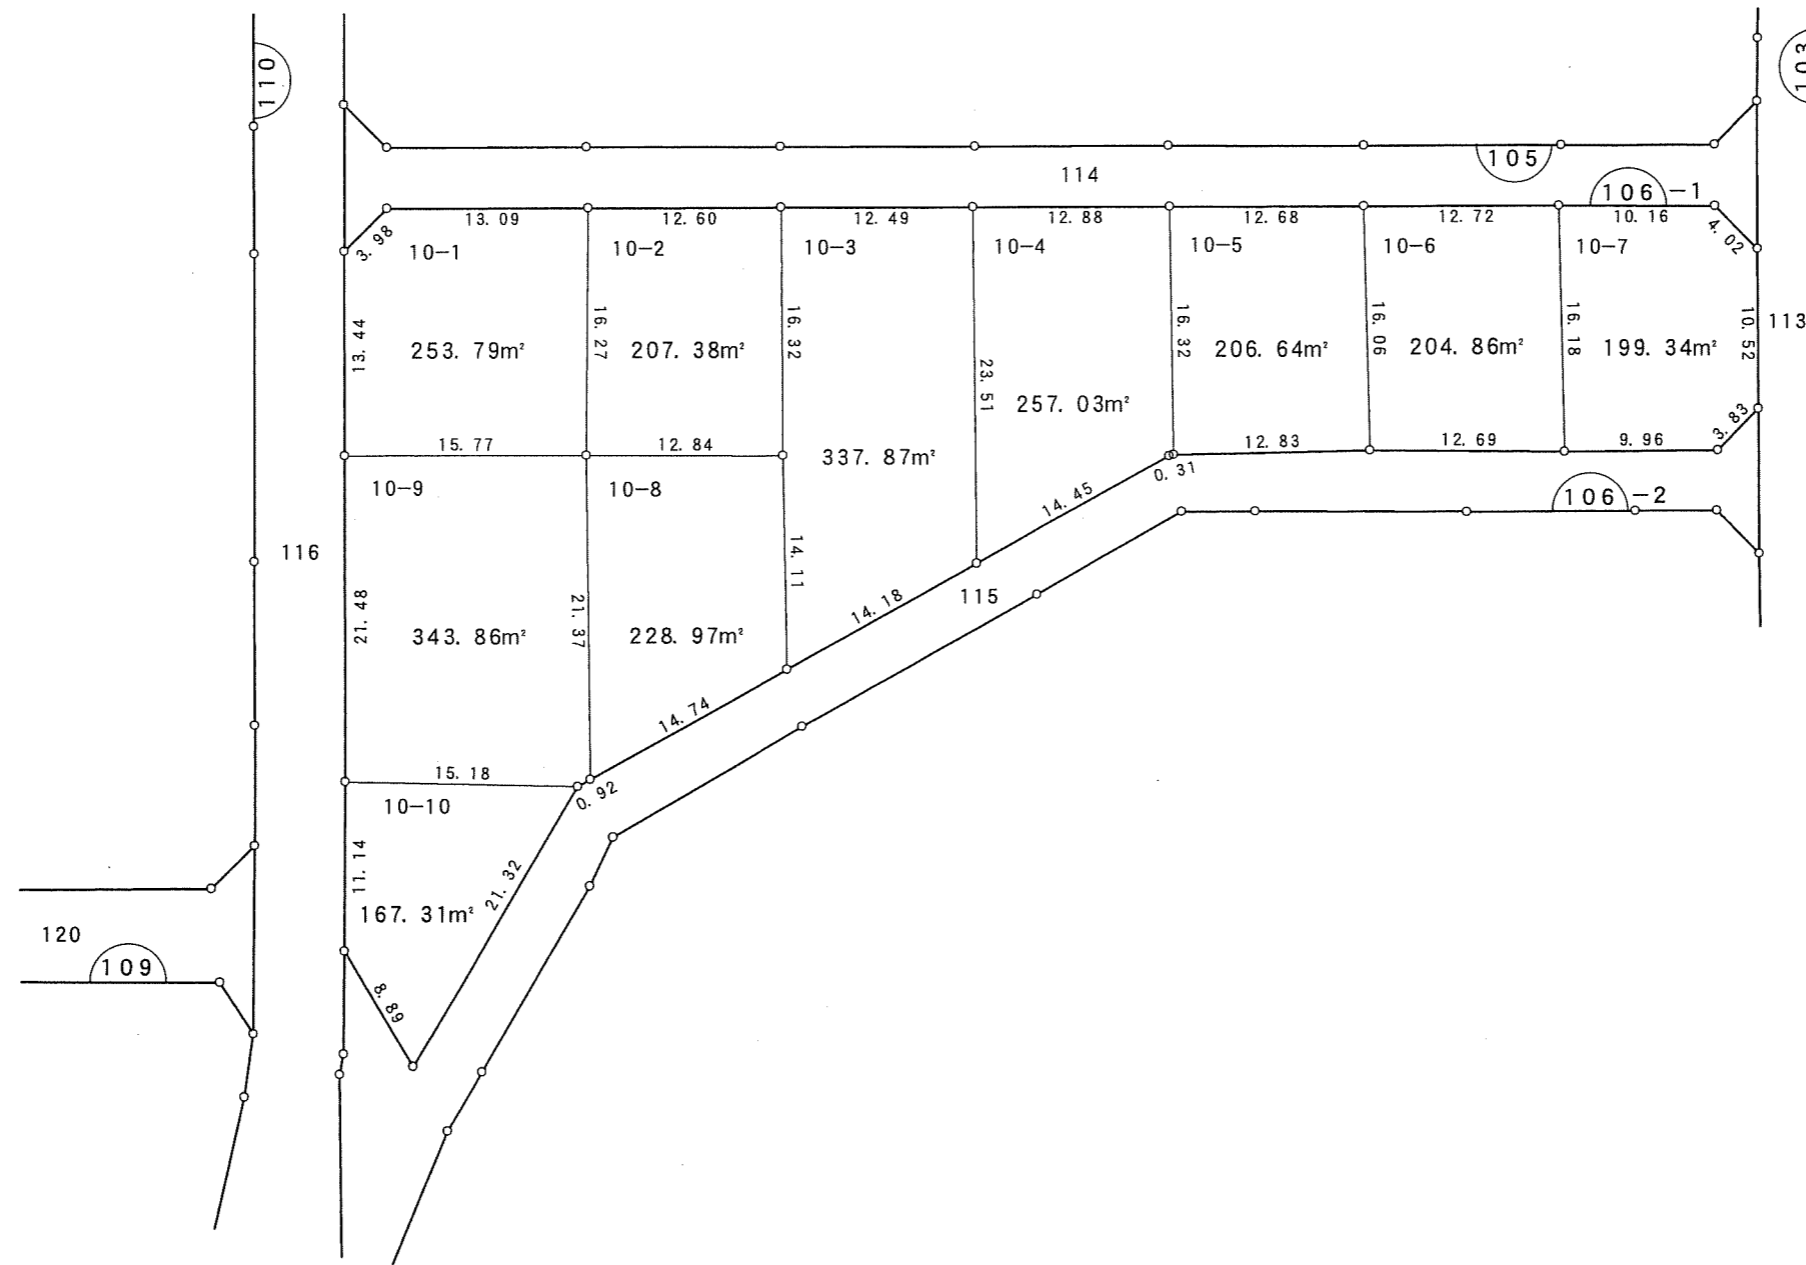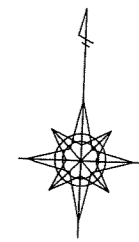


写


凡 例	
	換 地
	街区番号
	町 界
10-1	地 番
20.14	辺長 (m)

# 千葉都市計画南部土地区画整理事業（第一工区）換地図

町名 宮崎一丁目 街区番号 106-2 縮尺 1:500

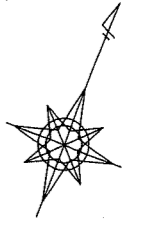



写

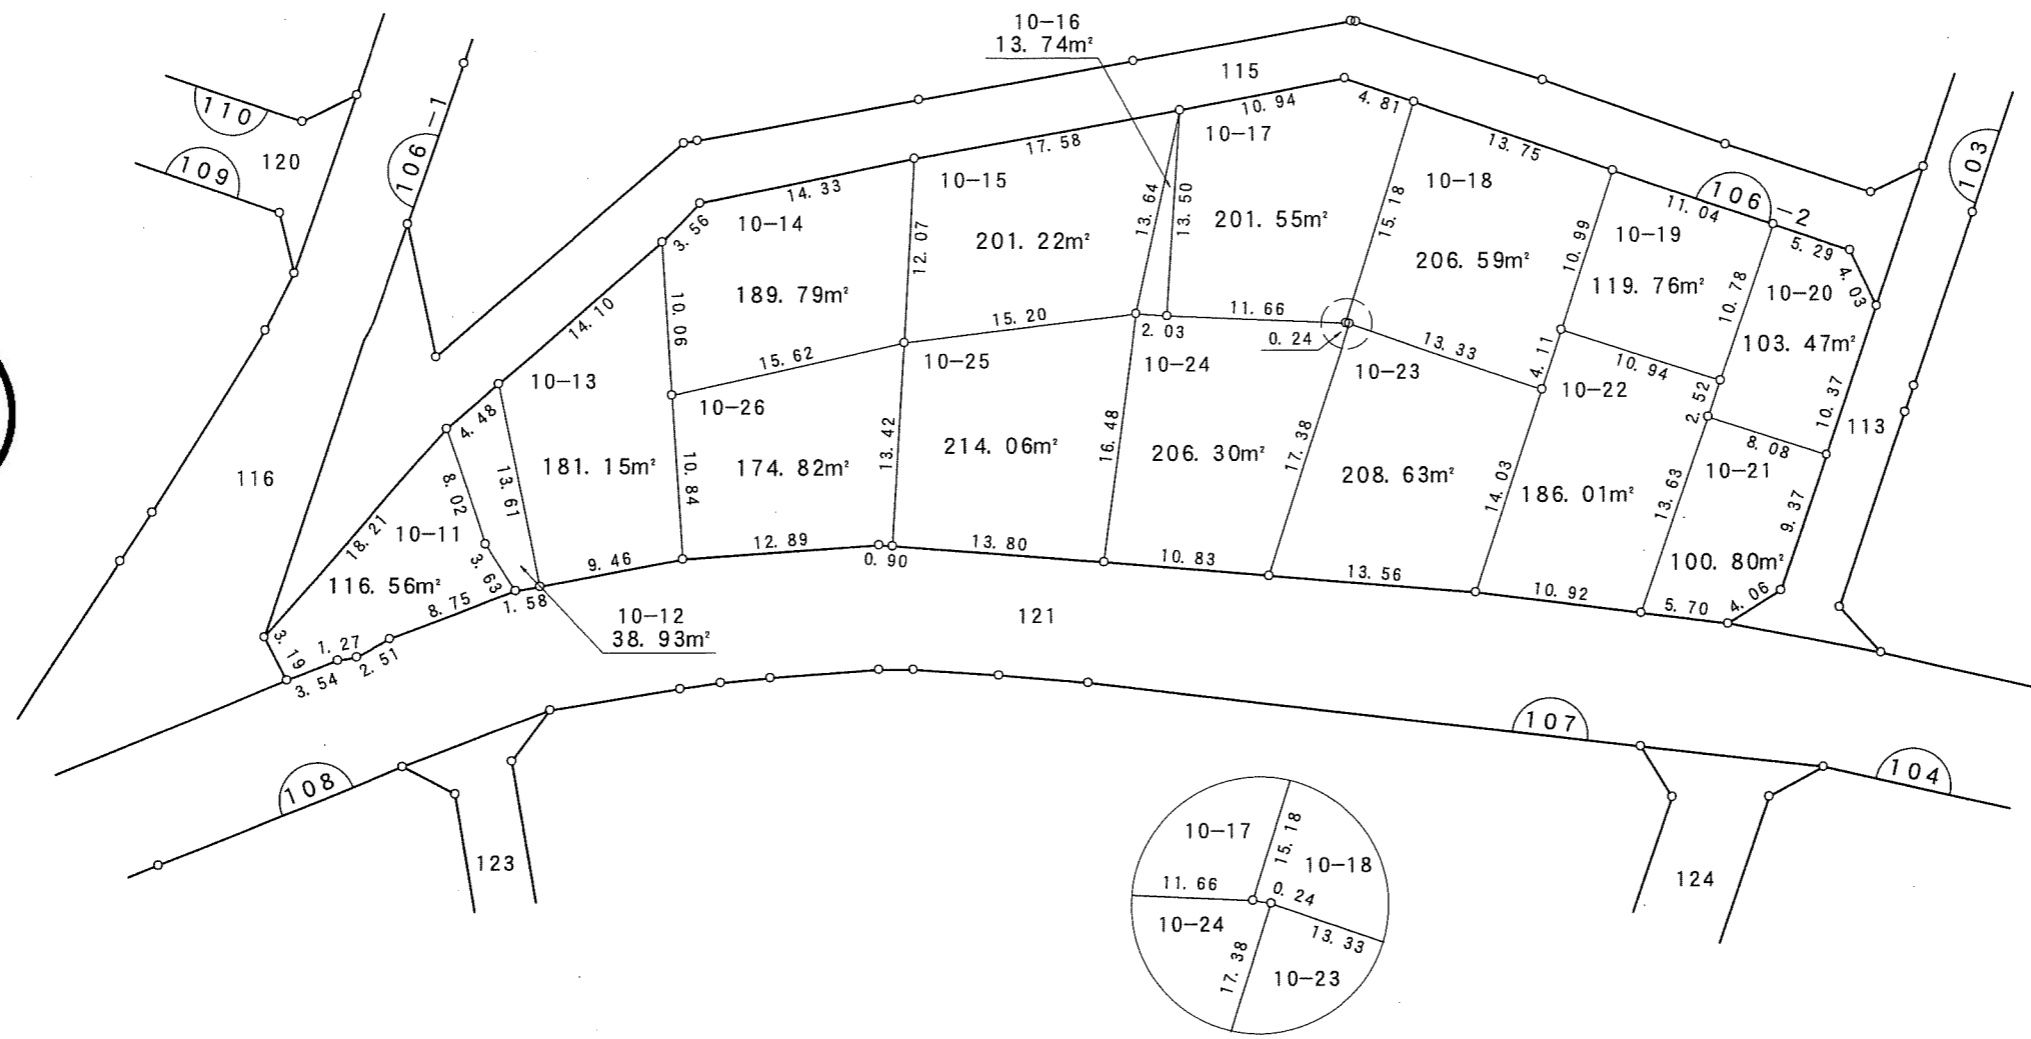


凡例	
	換地
	街区番号
	町界
10-1	地番
20.14	辺長 (m)

# 千葉都市計画南部土地区画整理事業（第一工区）換地図

町名	宮崎一丁目	街区番号	105	縮尺	1:500
----	-------	------	-----	----	-------

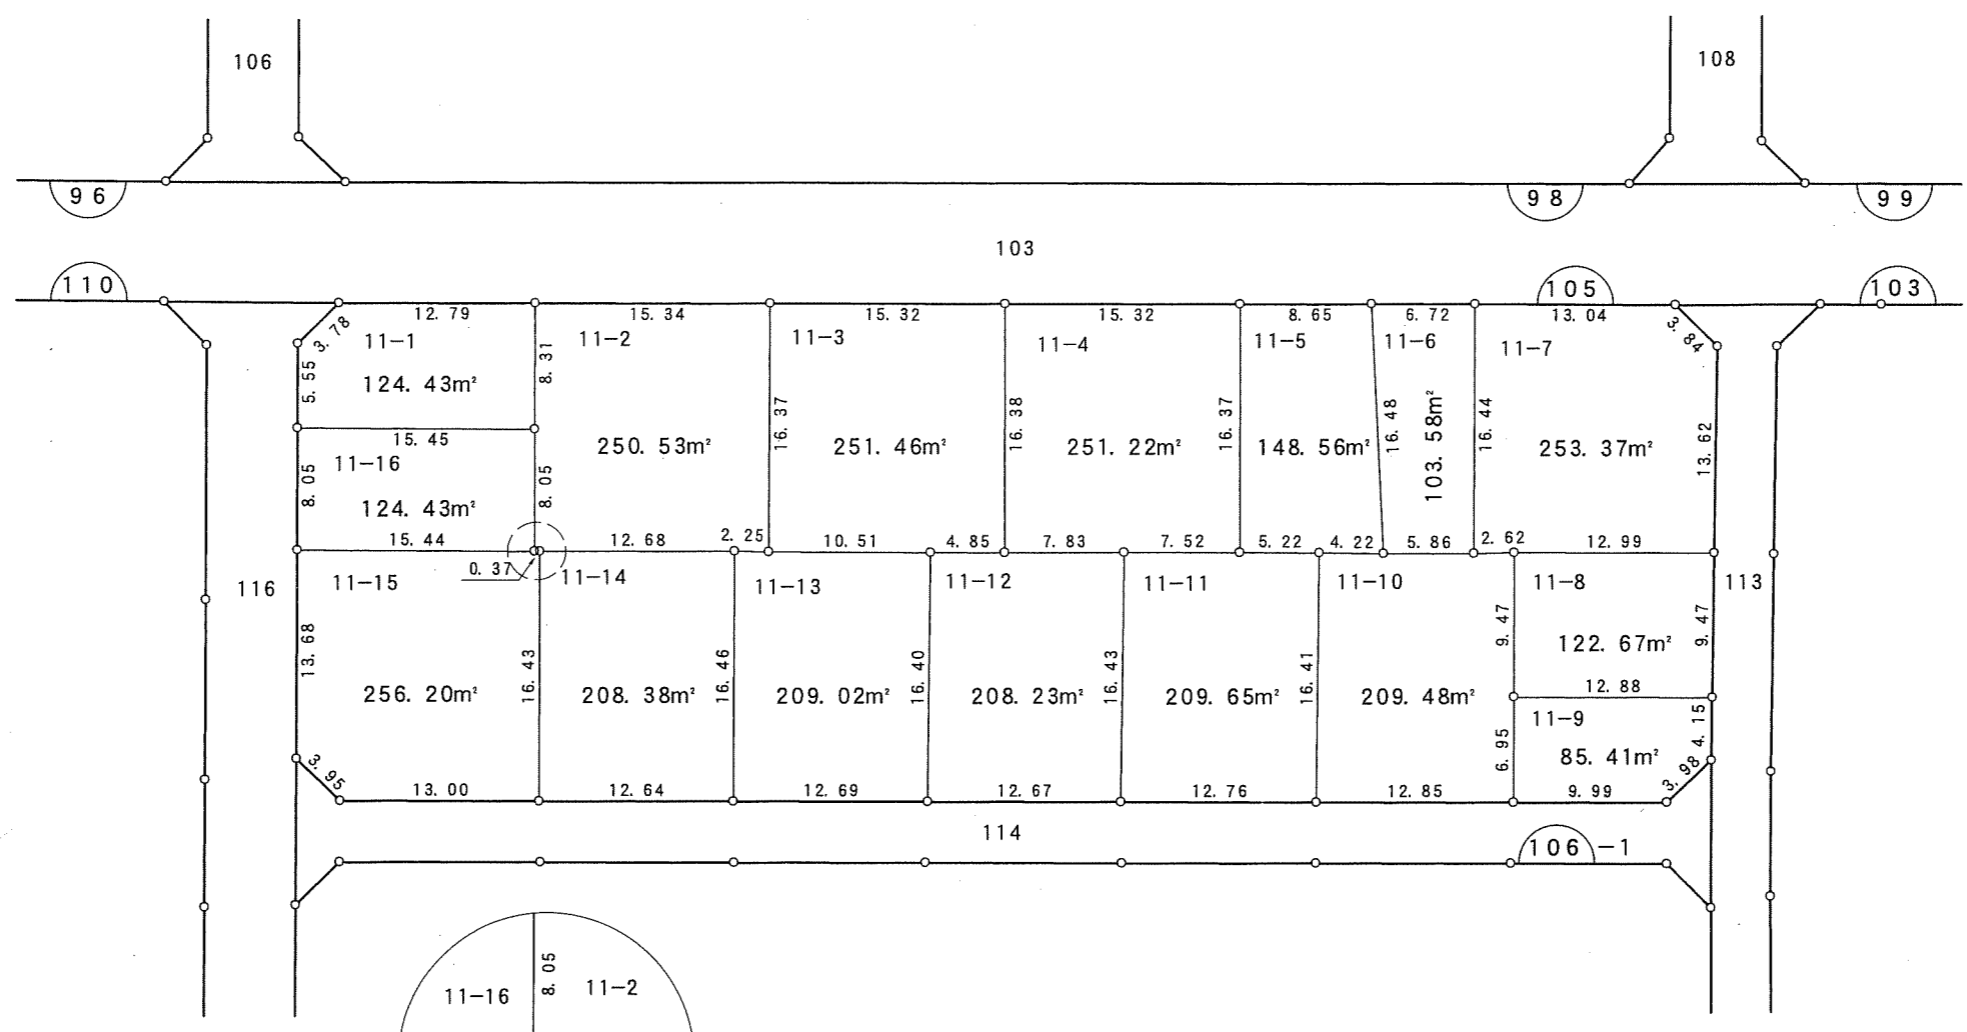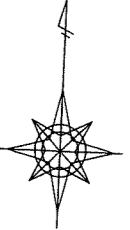



写

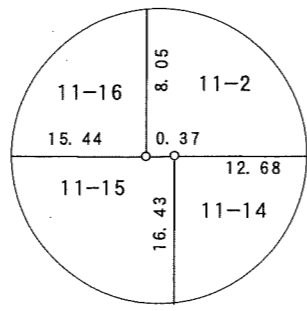

凡例	
	換地
	街区番号
	町界
10-1	地番
20.14	辺長 (m)

# 千葉都市計画南部土地区画整理事業（第一工区）換地図

町名	宮崎一丁目	街区番号	110	縮尺	1:500
----	-------	------	-----	----	-------


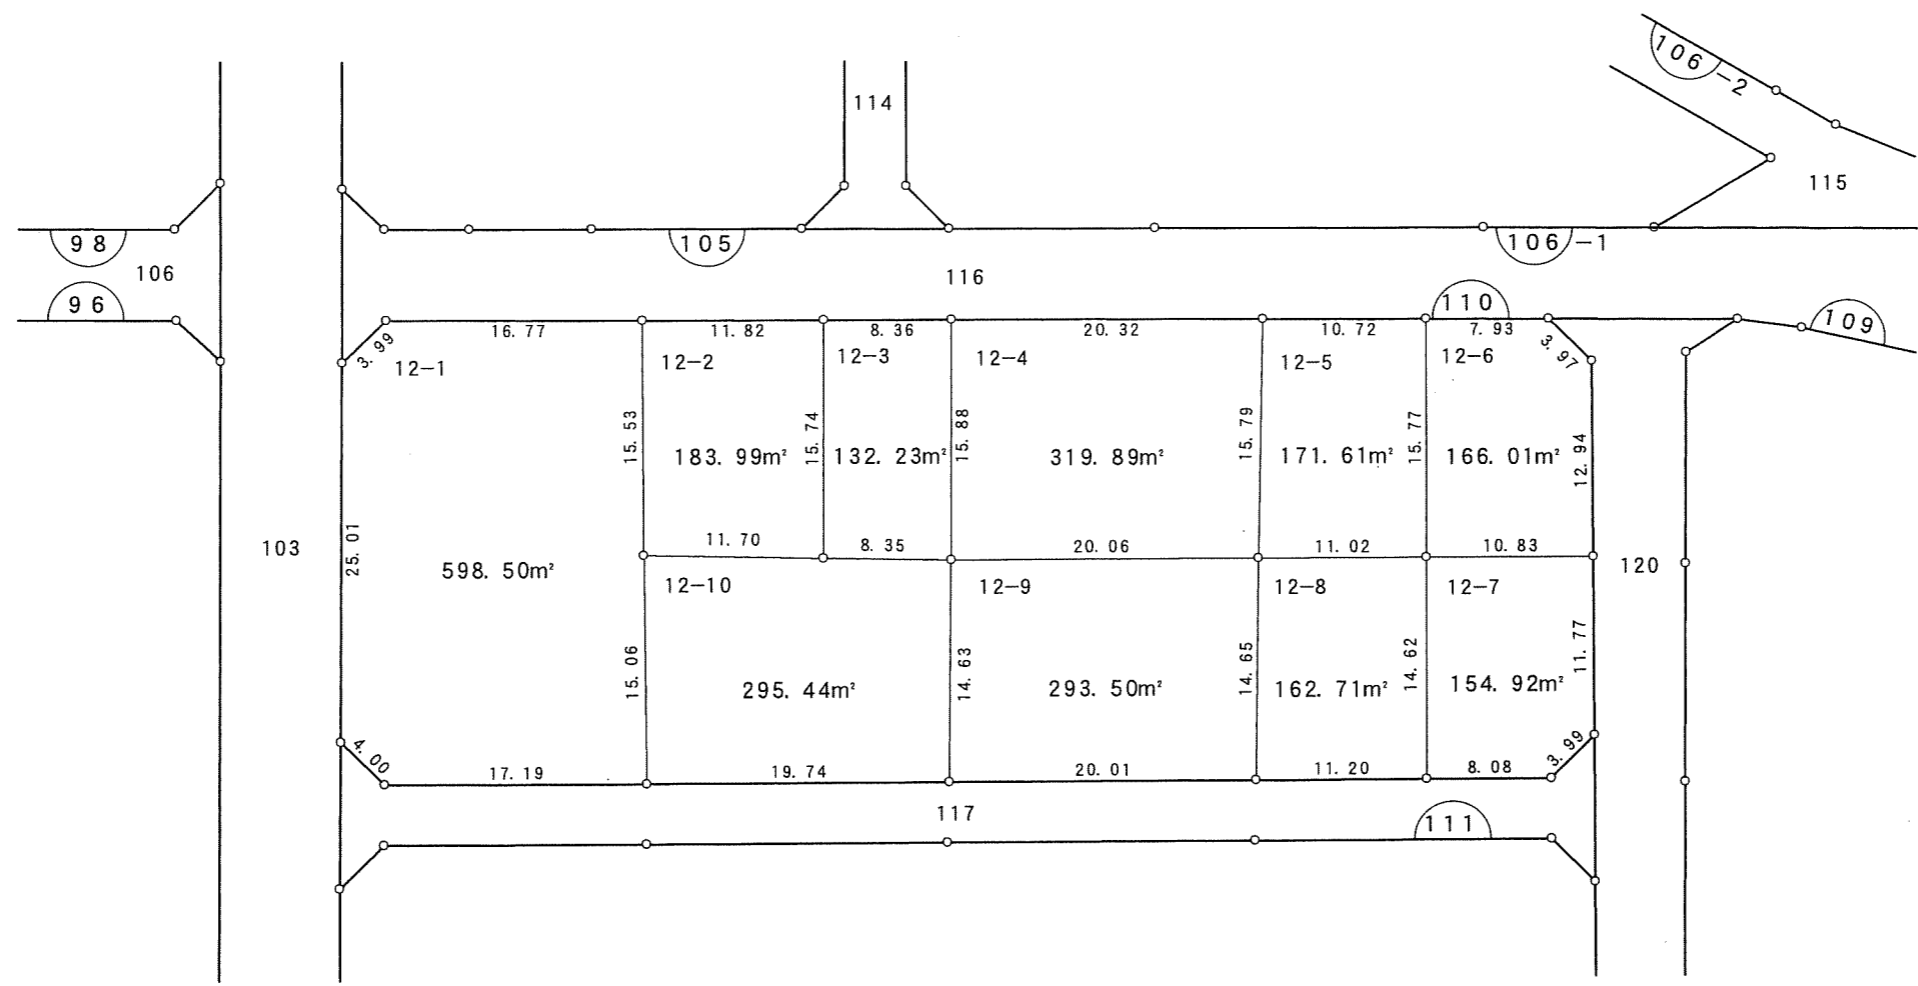
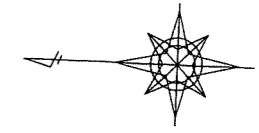


写

凡例	
	換地
	街区番号
	町界
10-1	地番
20.14	辺長(m)

# 千葉都市計画南部土地区画整理事業（第一工区）換地図


町名	宮崎一丁目	街区番号	111	縮尺	1:500
----	-------	------	-----	----	-------

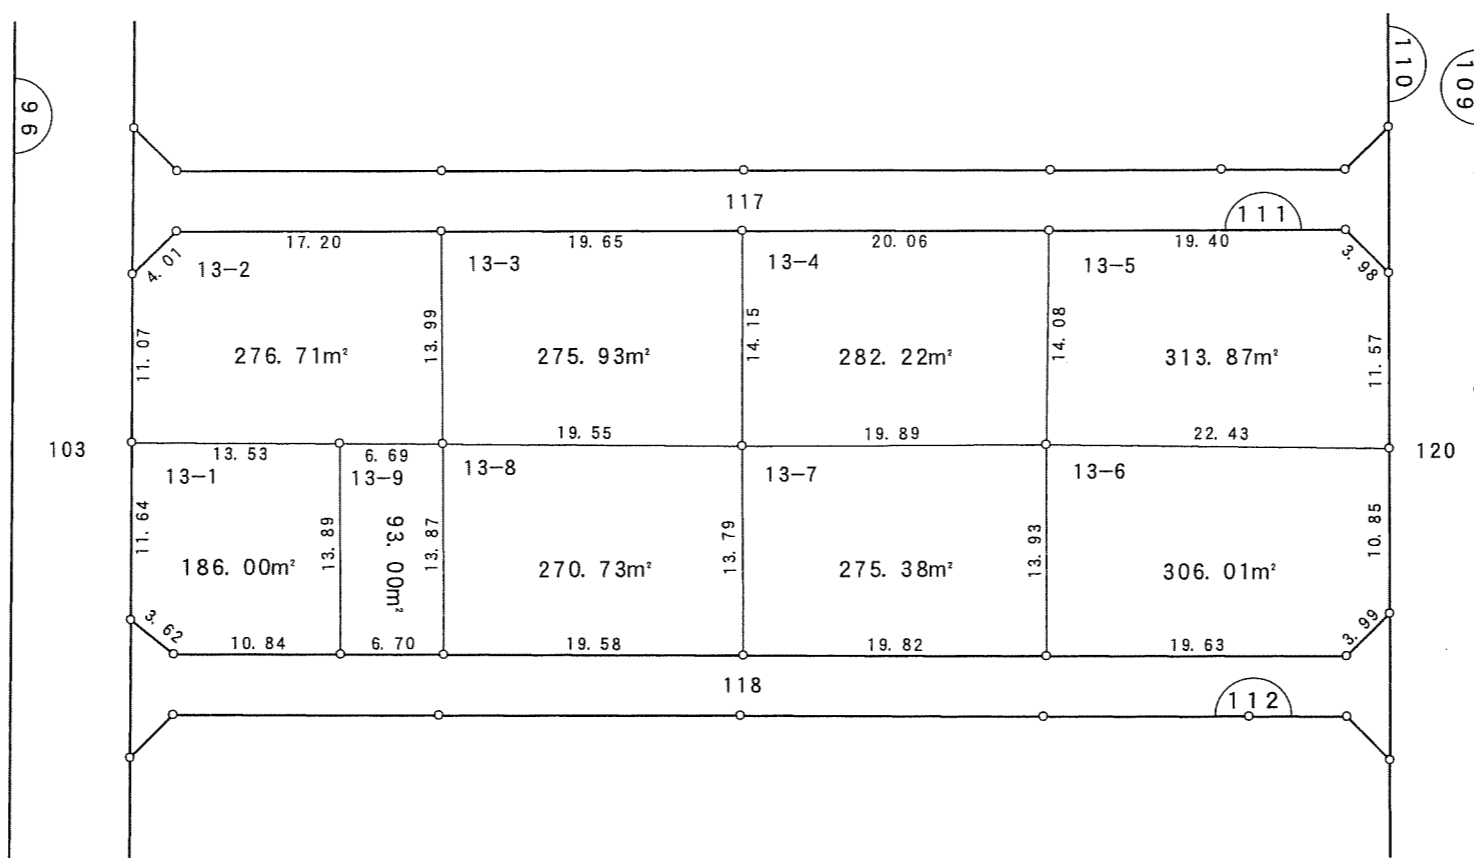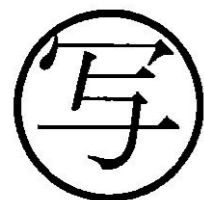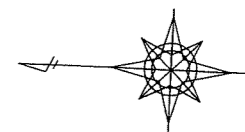


凡例	
	換地
	街区番号
	町界
10-1	地番
20.14	辺長(m)

# 千葉都市計画南部土地区画整理事業（第一工区）換地図

町名	宮崎一丁目	街区番号	112	縮尺	1:500
----	-------	------	-----	----	-------

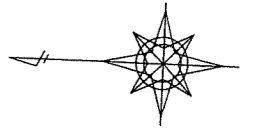

写



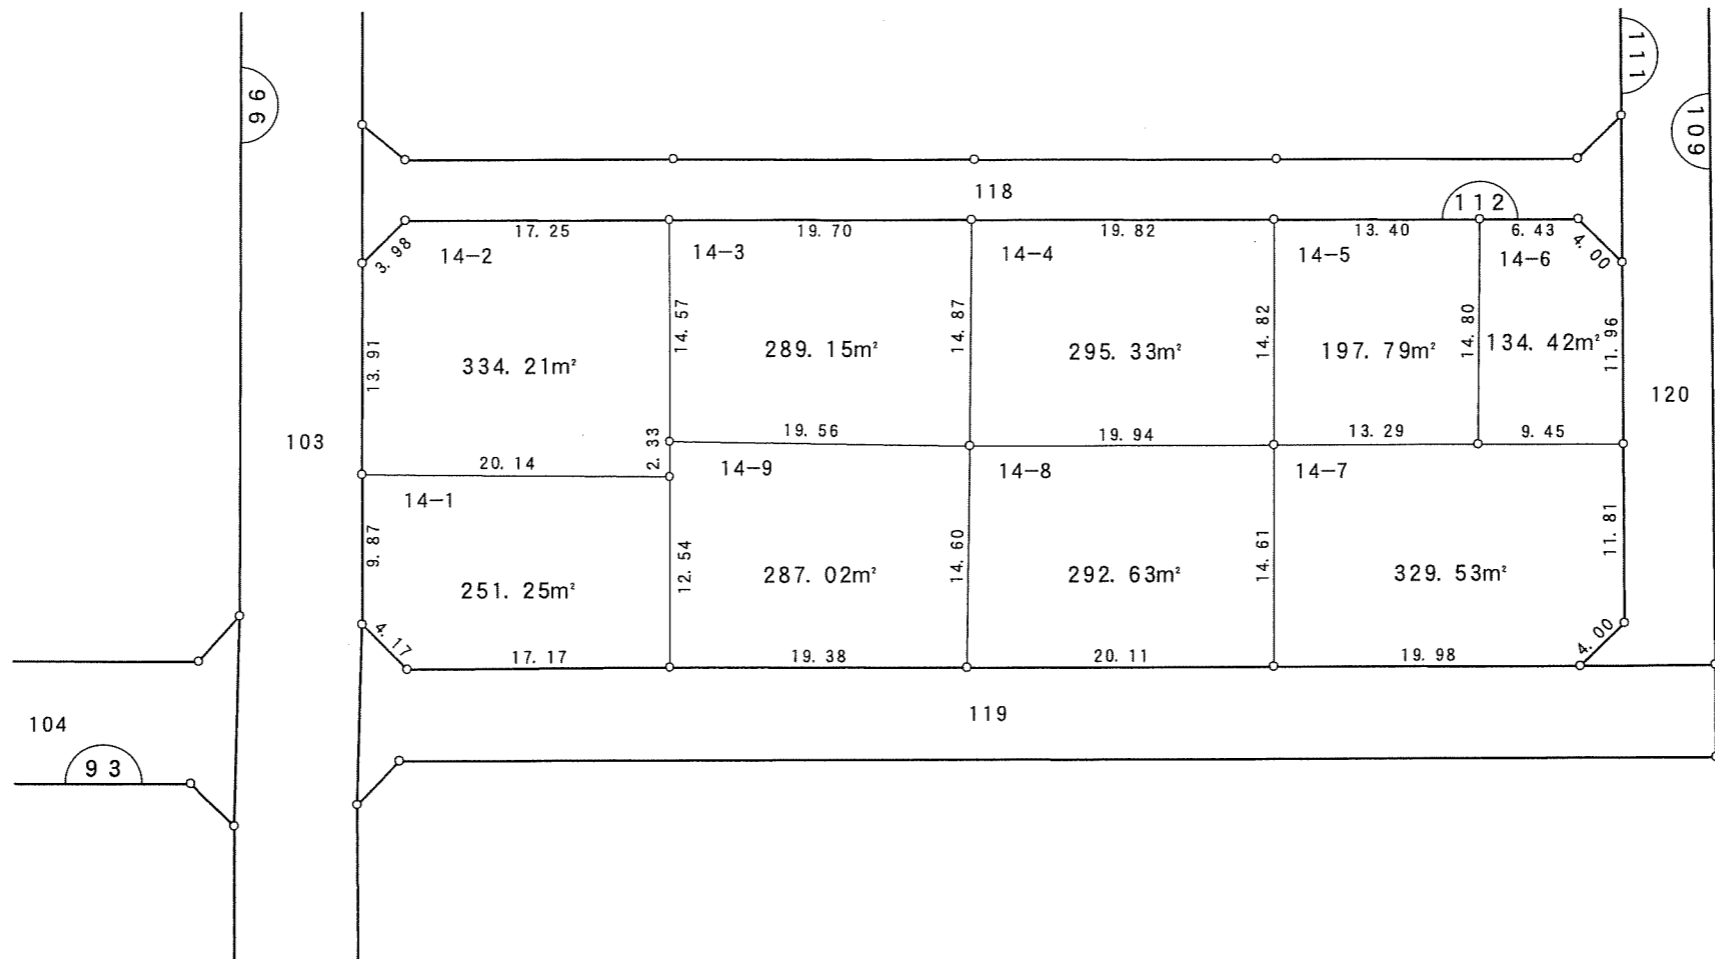




凡例	
	換地
	街区番号
	町界
10-1	地番
20.14	辺長(m)

# 千葉都市計画南部土地区画整理事業（第一工区）換地図

町名	宮崎一丁目	街区番号	96	縮尺	1:500
----	-------	------	----	----	-------




写

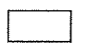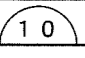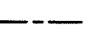凡例	
	換地
	街区番号
	町界
10-1	地番
20.14	辺長 (m)

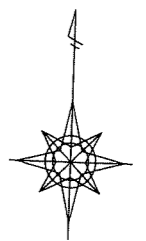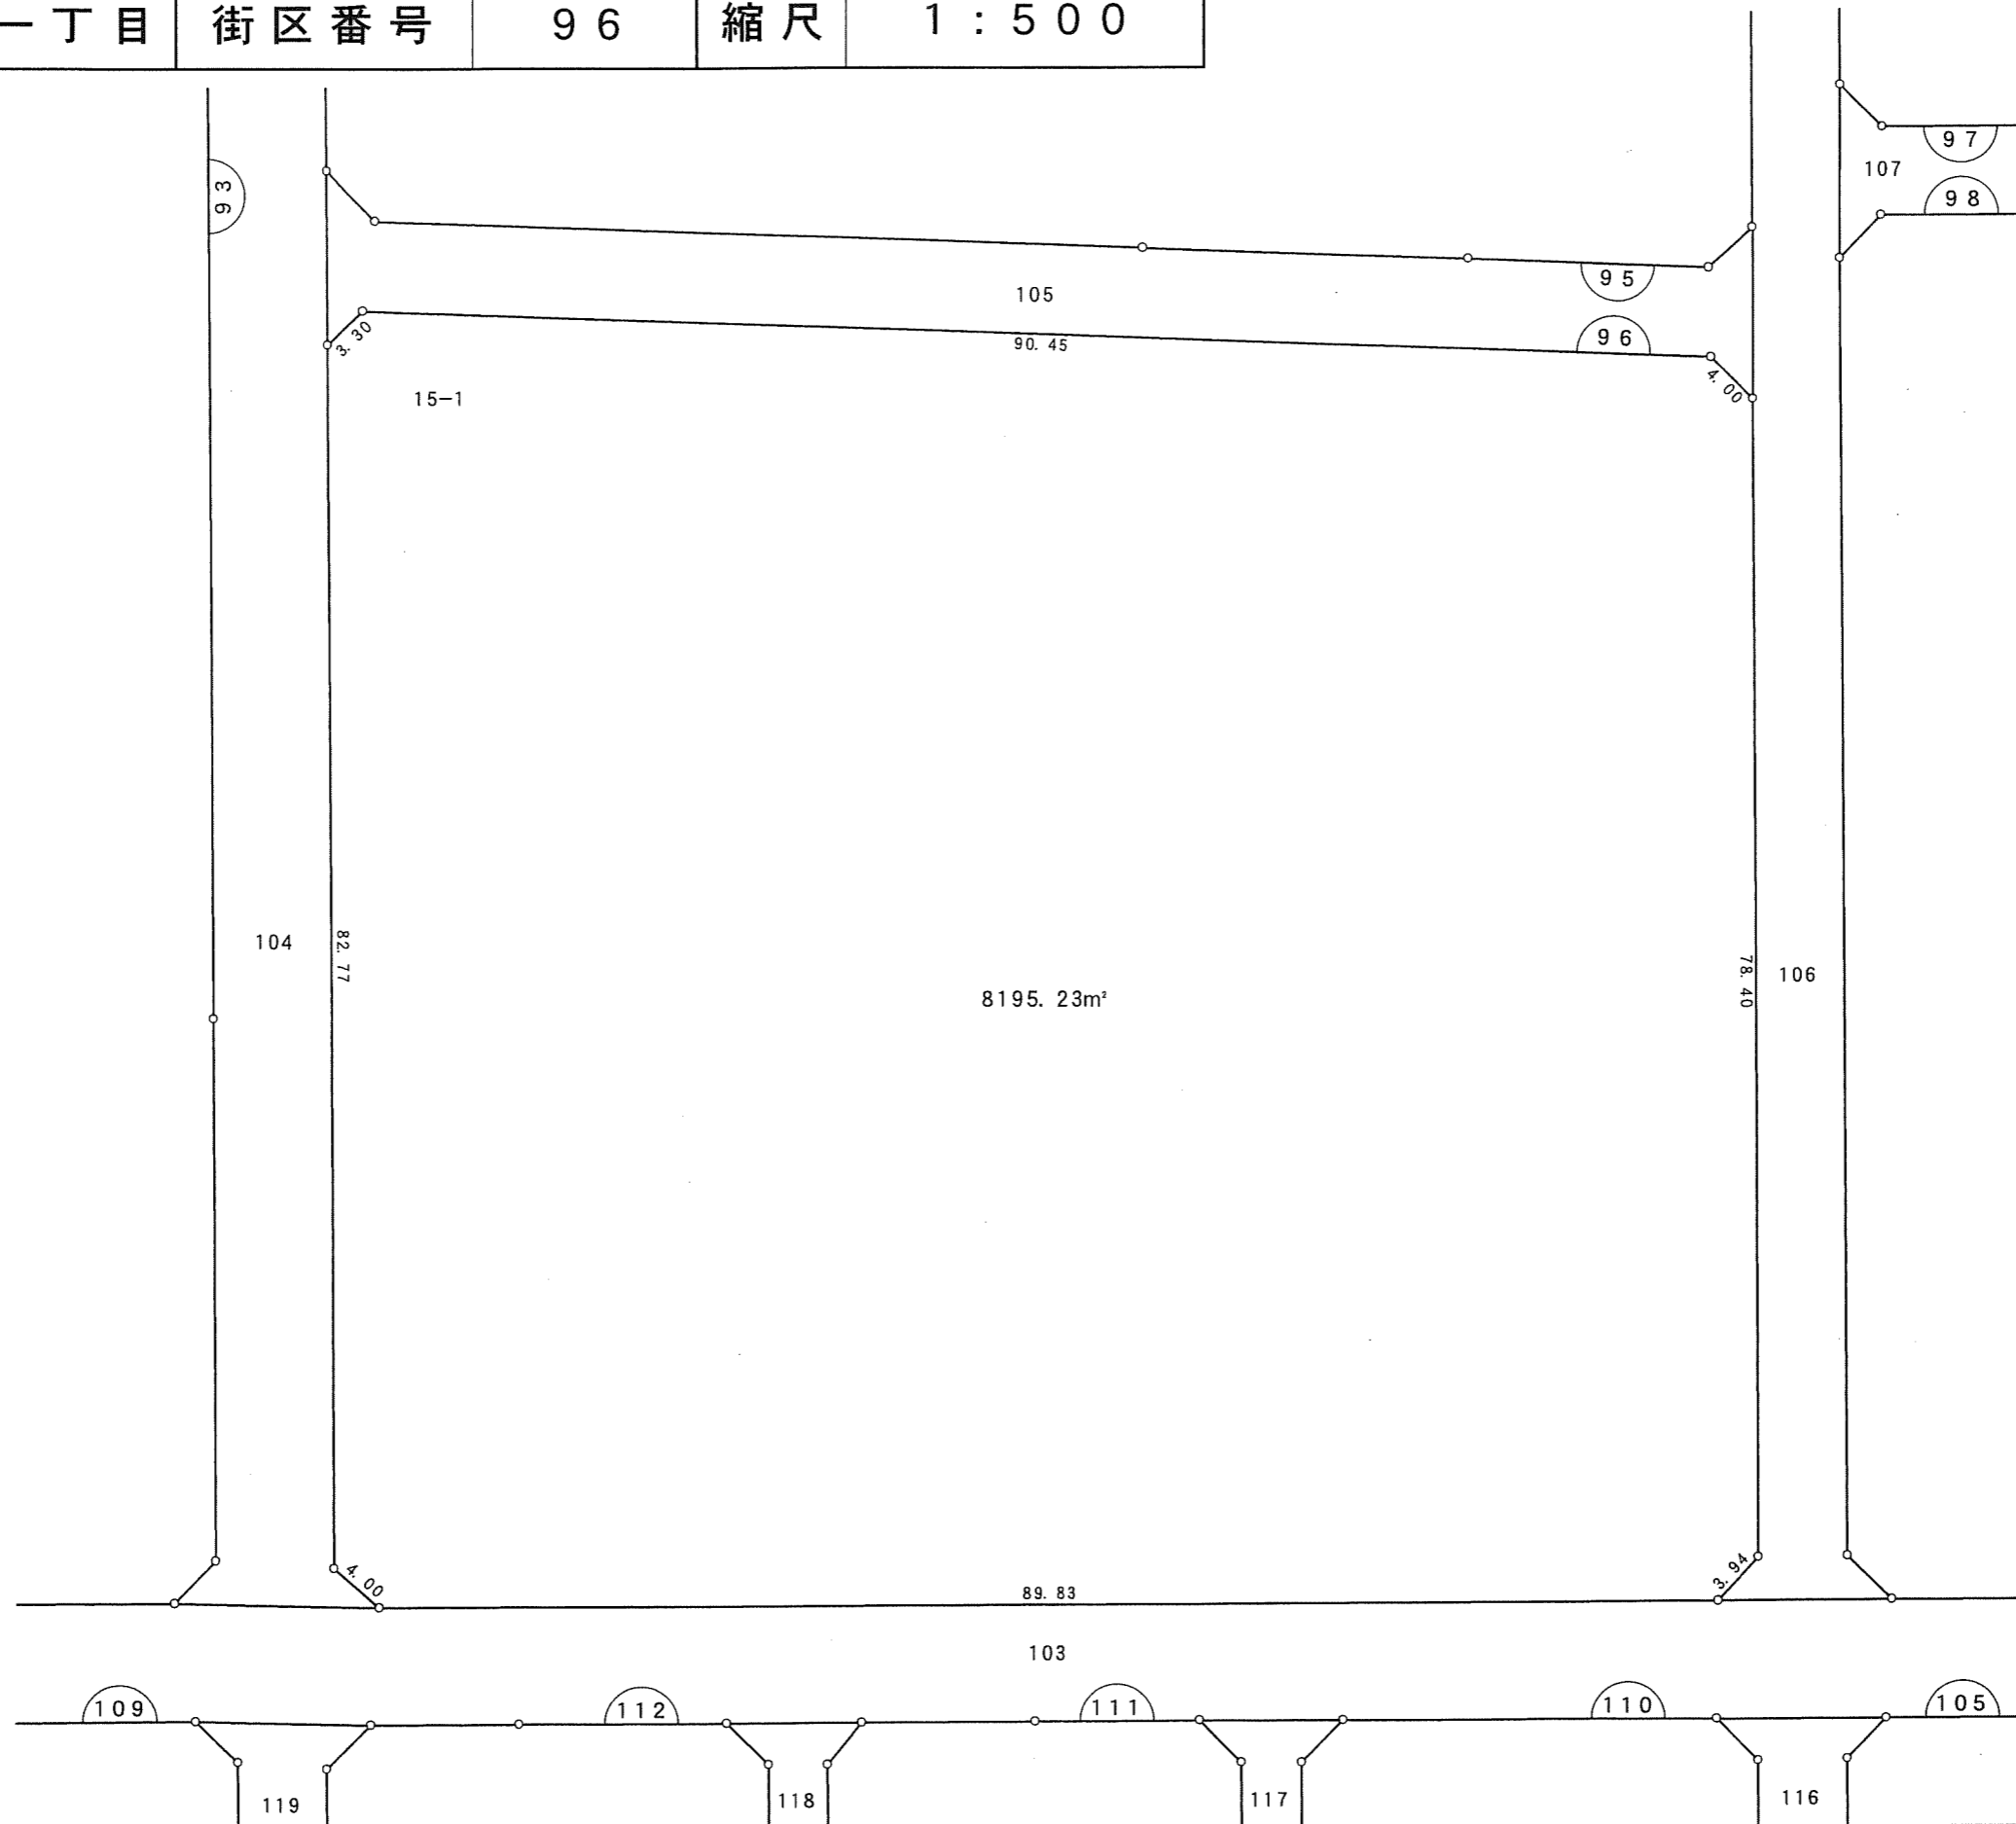

# 千葉都市計画南部土地区画整理事業（第一工区）換地図

町名 宮崎一丁目 街区番号 93(2/2) 縮尺 1:500

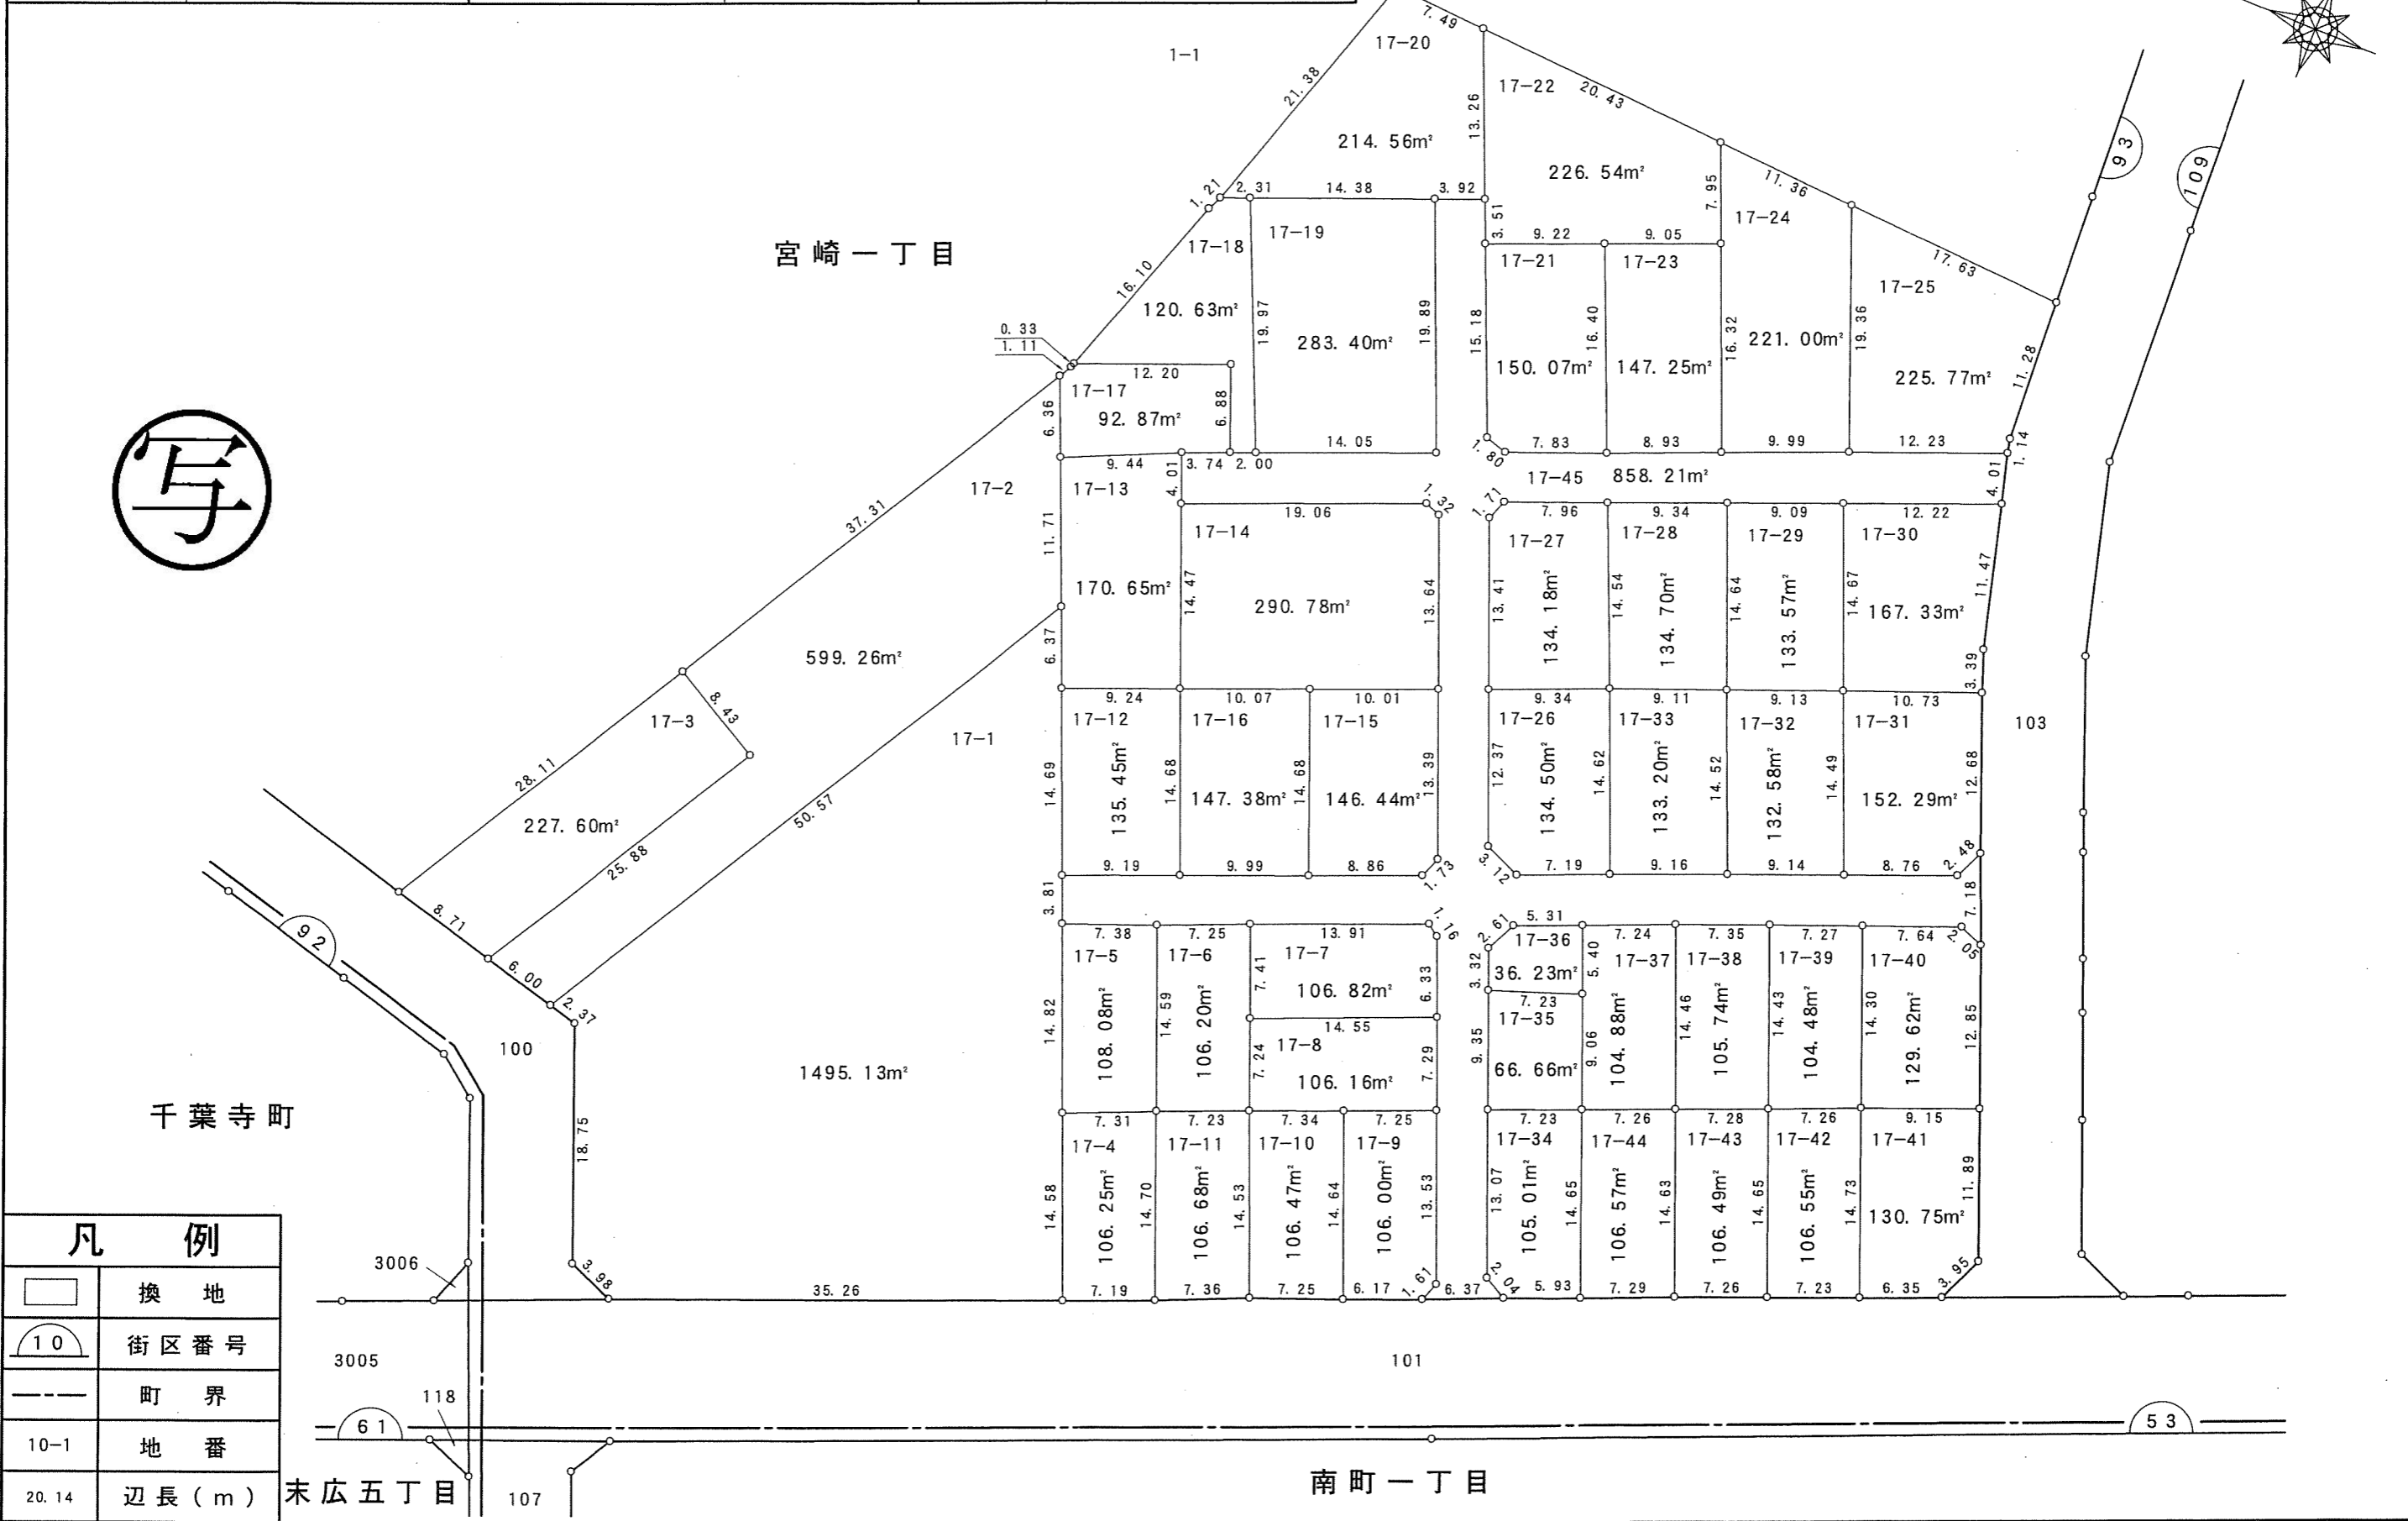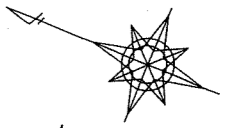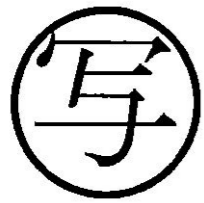



凡例	
	換地
	街区番号
	町界
	地番
	辺長 (m)

千葉市



# 千葉都市計画南部土地区画整理事業（第一工区）換地図

町名 宮崎一丁目 街区番号 109 (1/4) 縮尺 1:1000

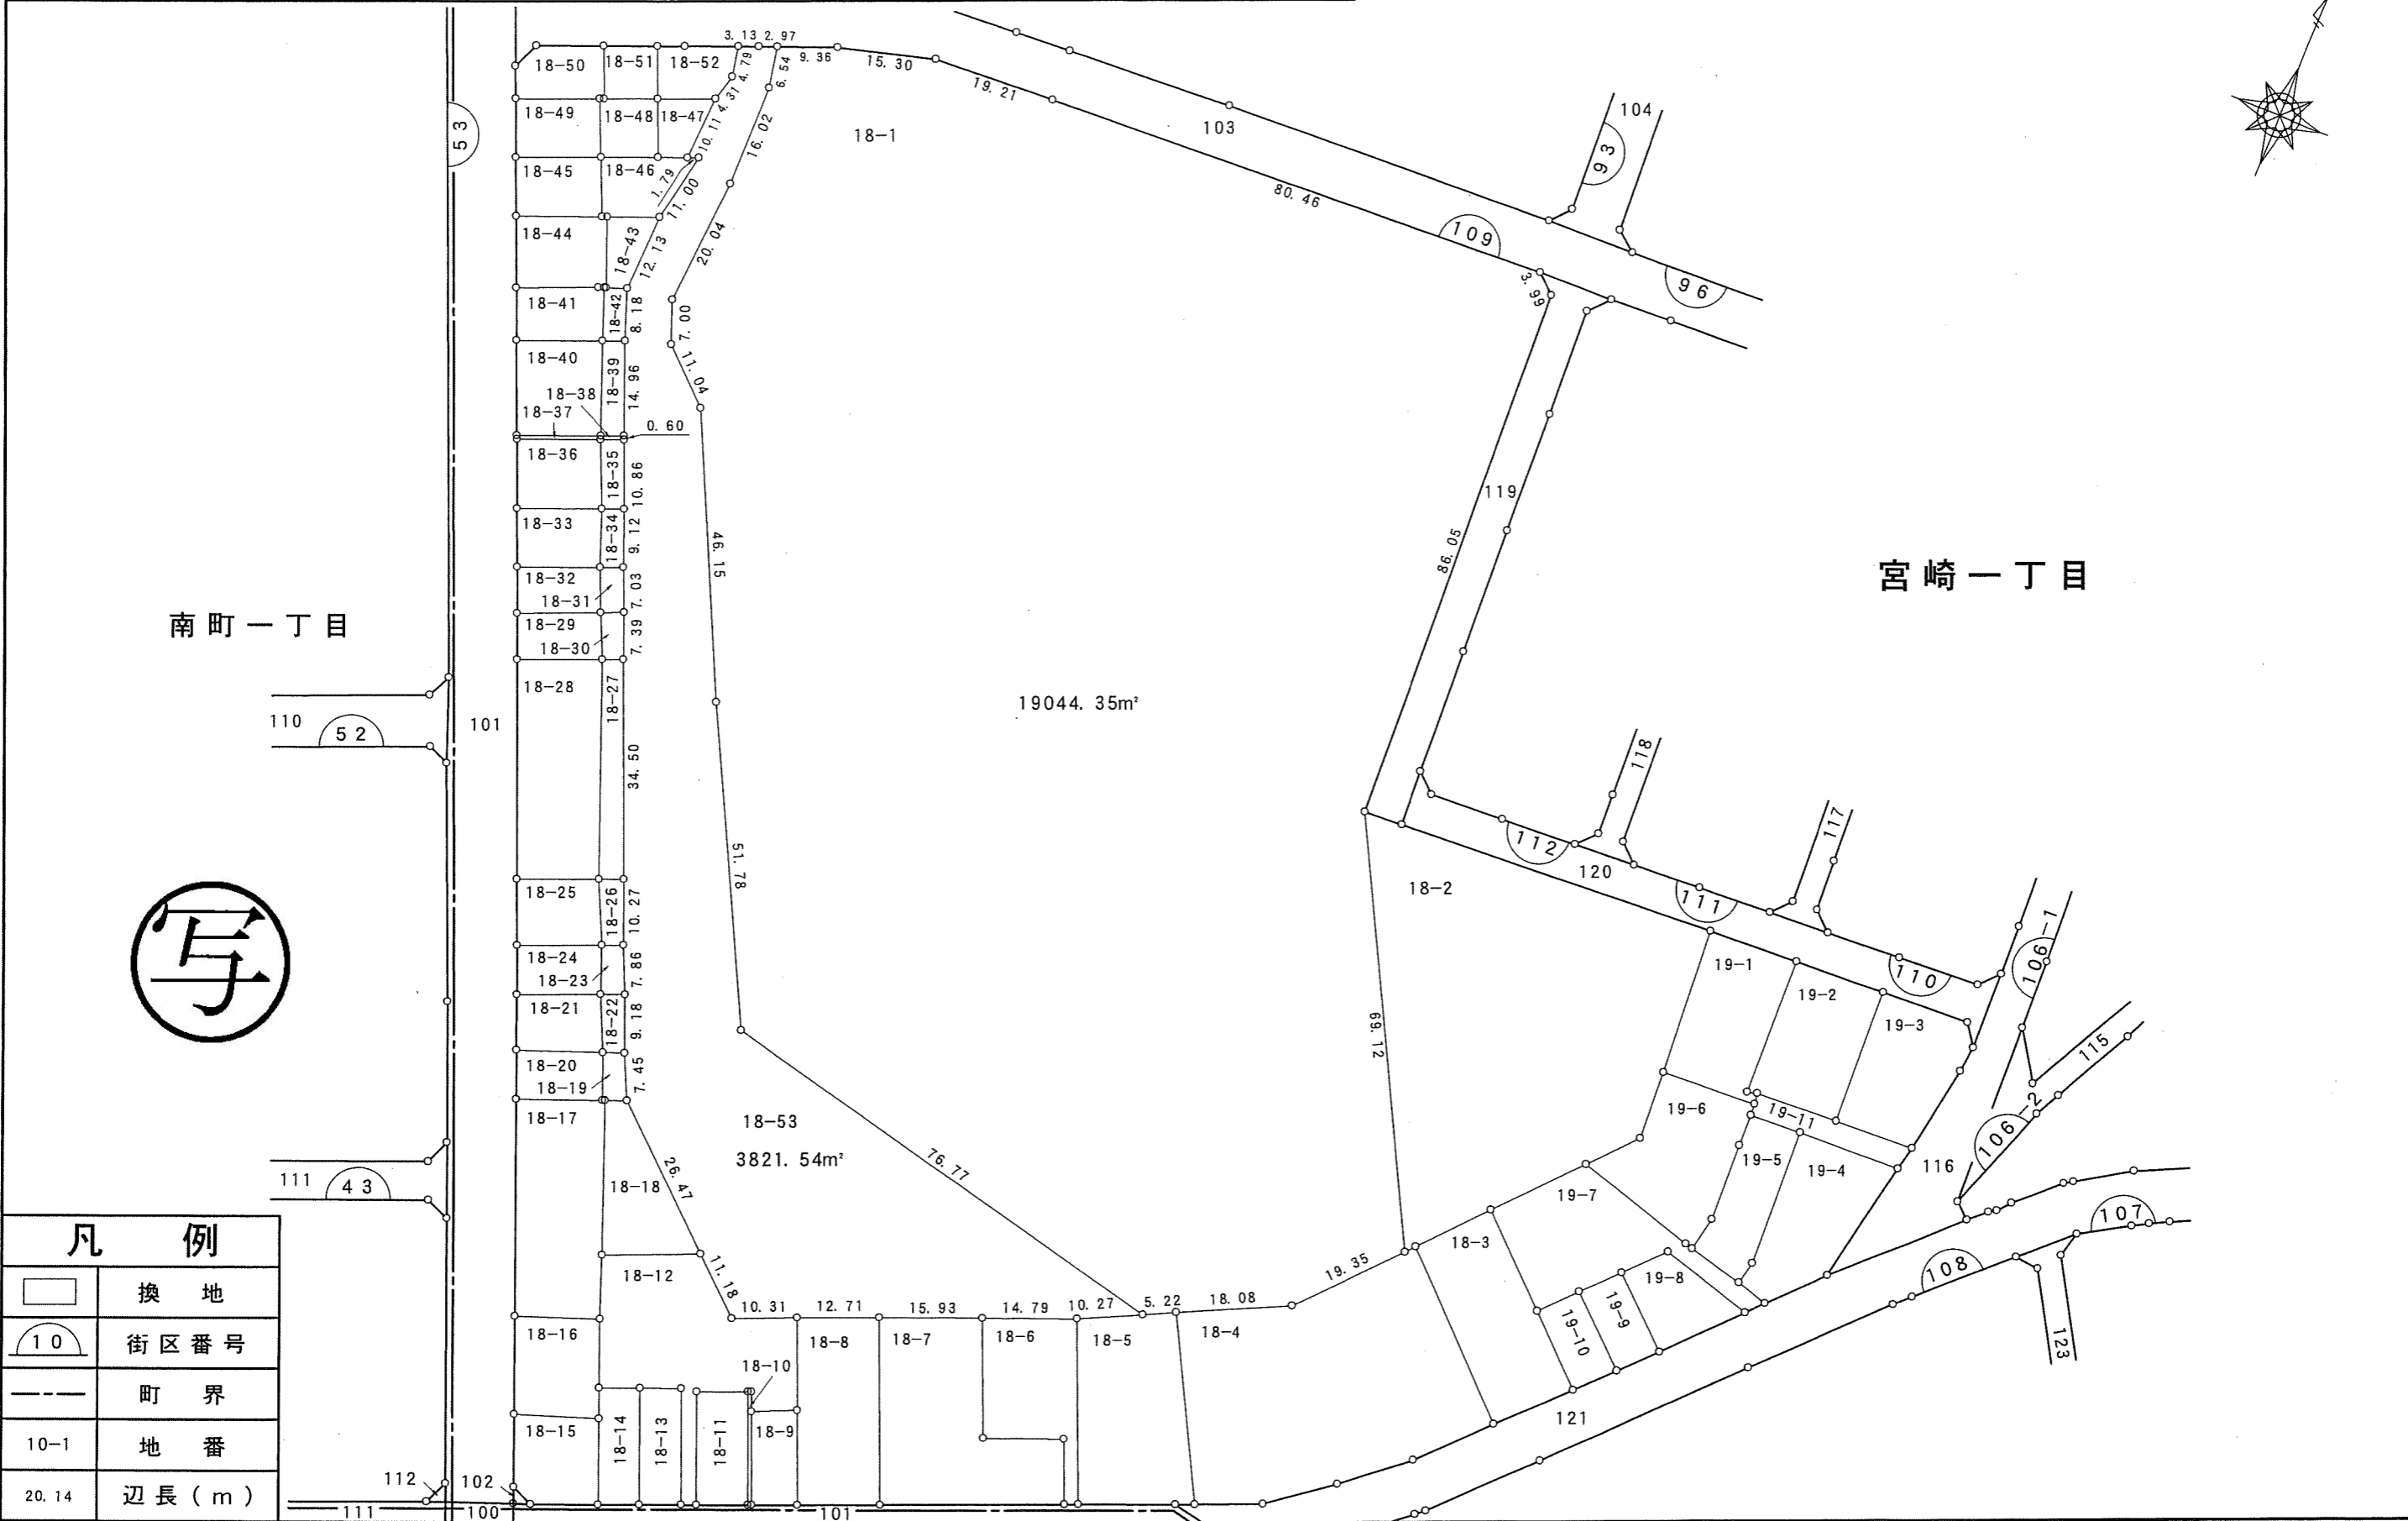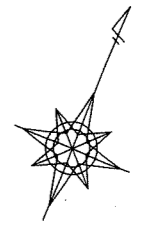


凡例	
	換地
	街区番号
	町界
10-1	地番
20.14	辺長 (m)


千葉市

# 千葉都市計画南部土地区画整理事業（第一工区）換地図


町名 宮崎一丁目 街区番号 109(2/4) 縮尺 1:500

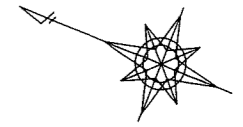

宮崎一丁目

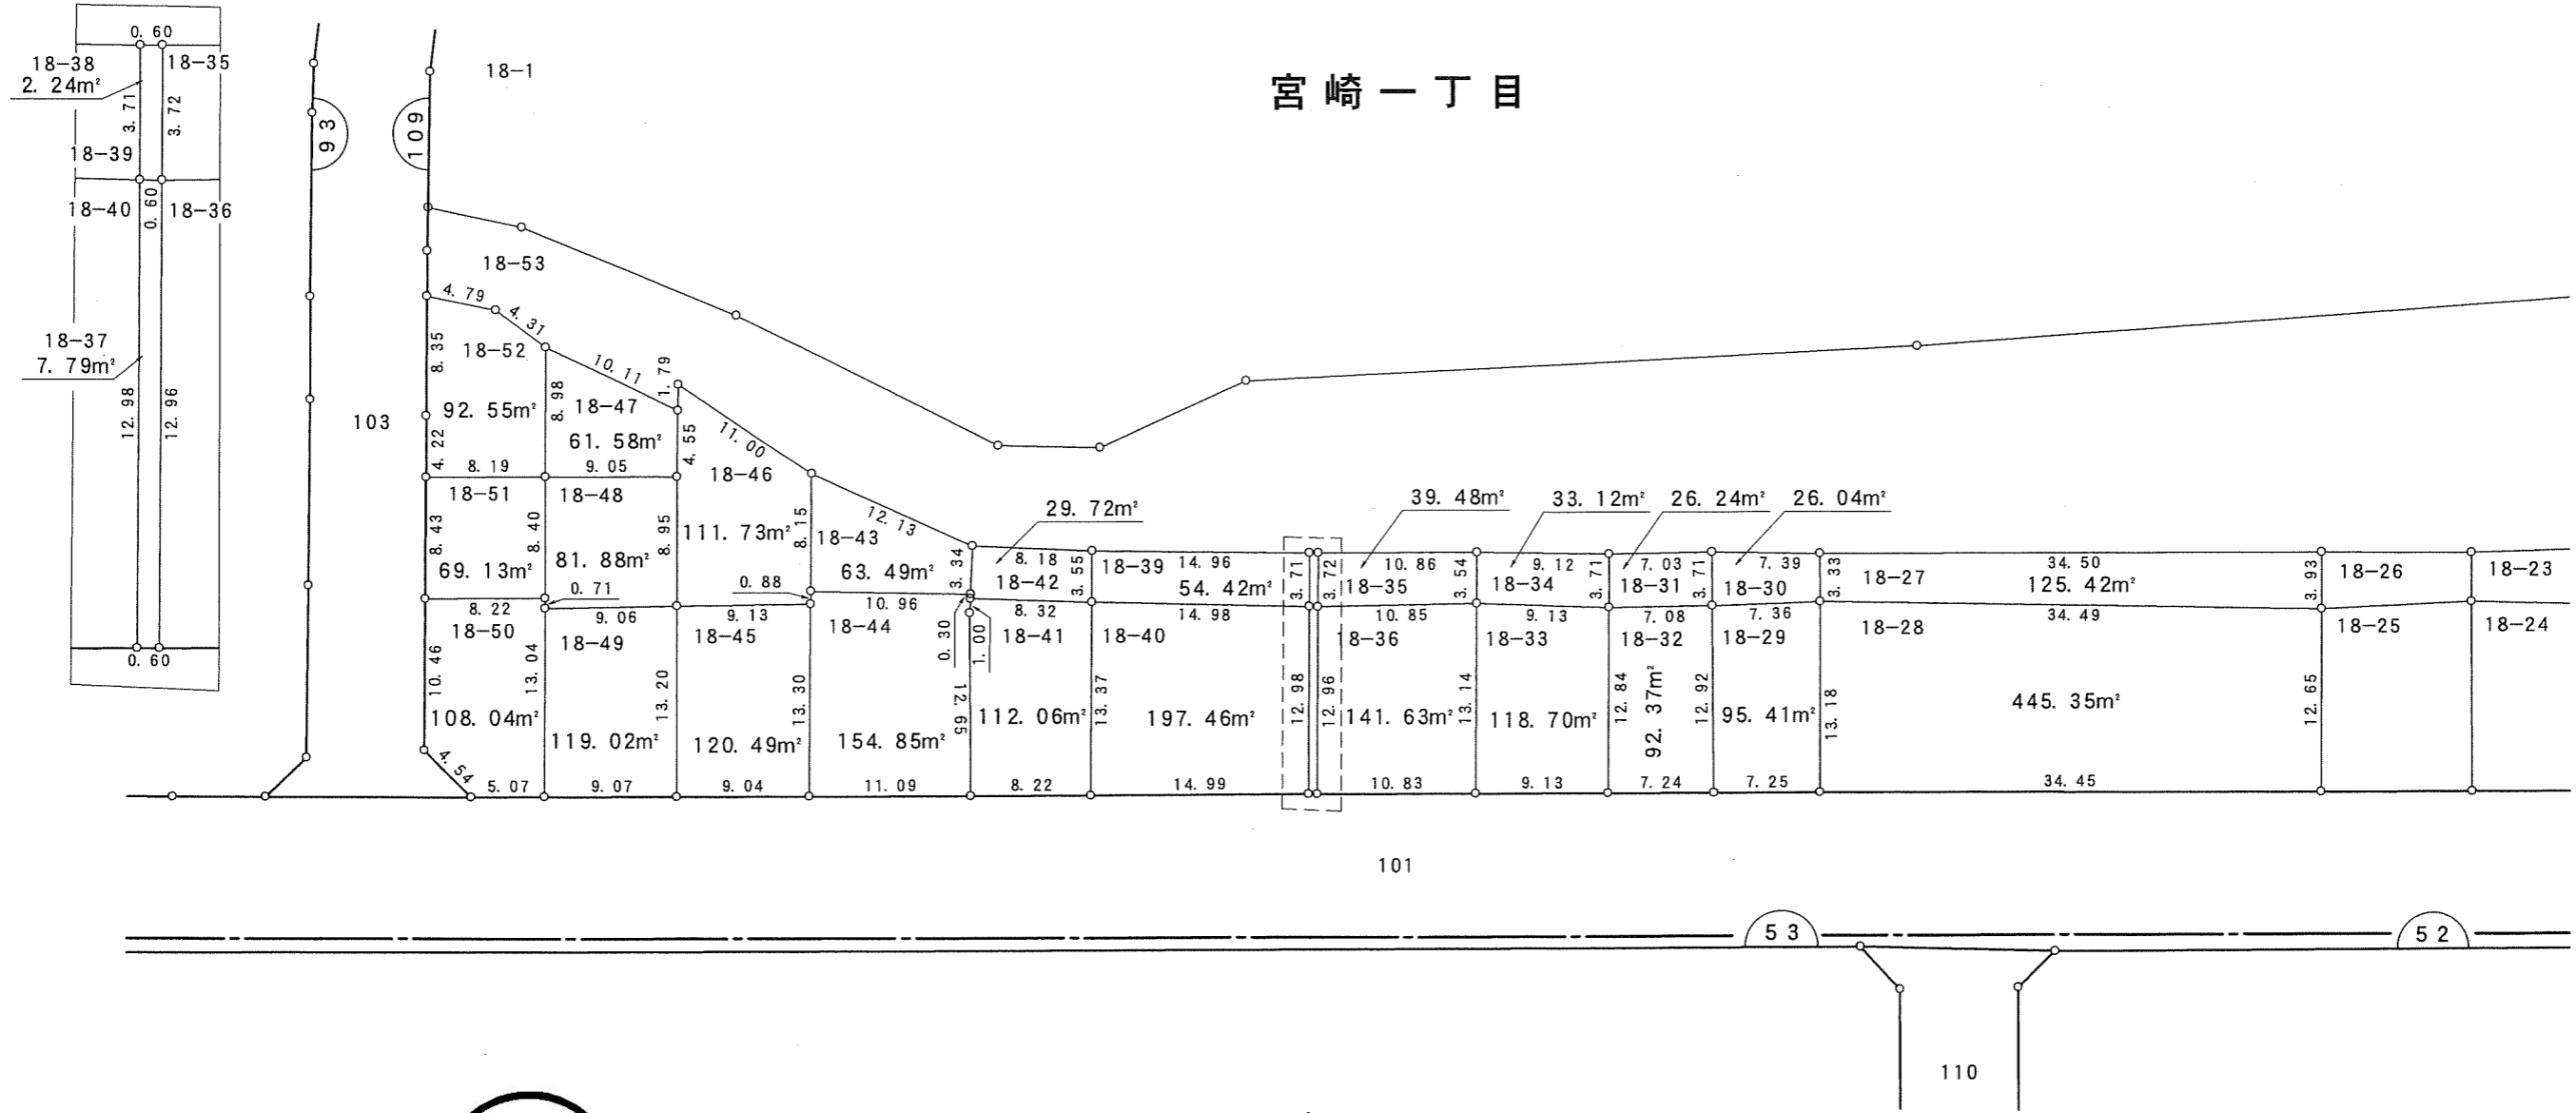

凡例	
	換地
	街区番号
	町界
10-1	地番
20.14	辺長(m)

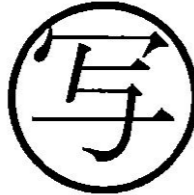


南町一丁目

千葉市

# 千葉都市計画南部土地区画整理事業（第一工区）換地図

町名 宮崎一丁目 街区番号 109 (3/4) 縮尺 1:500


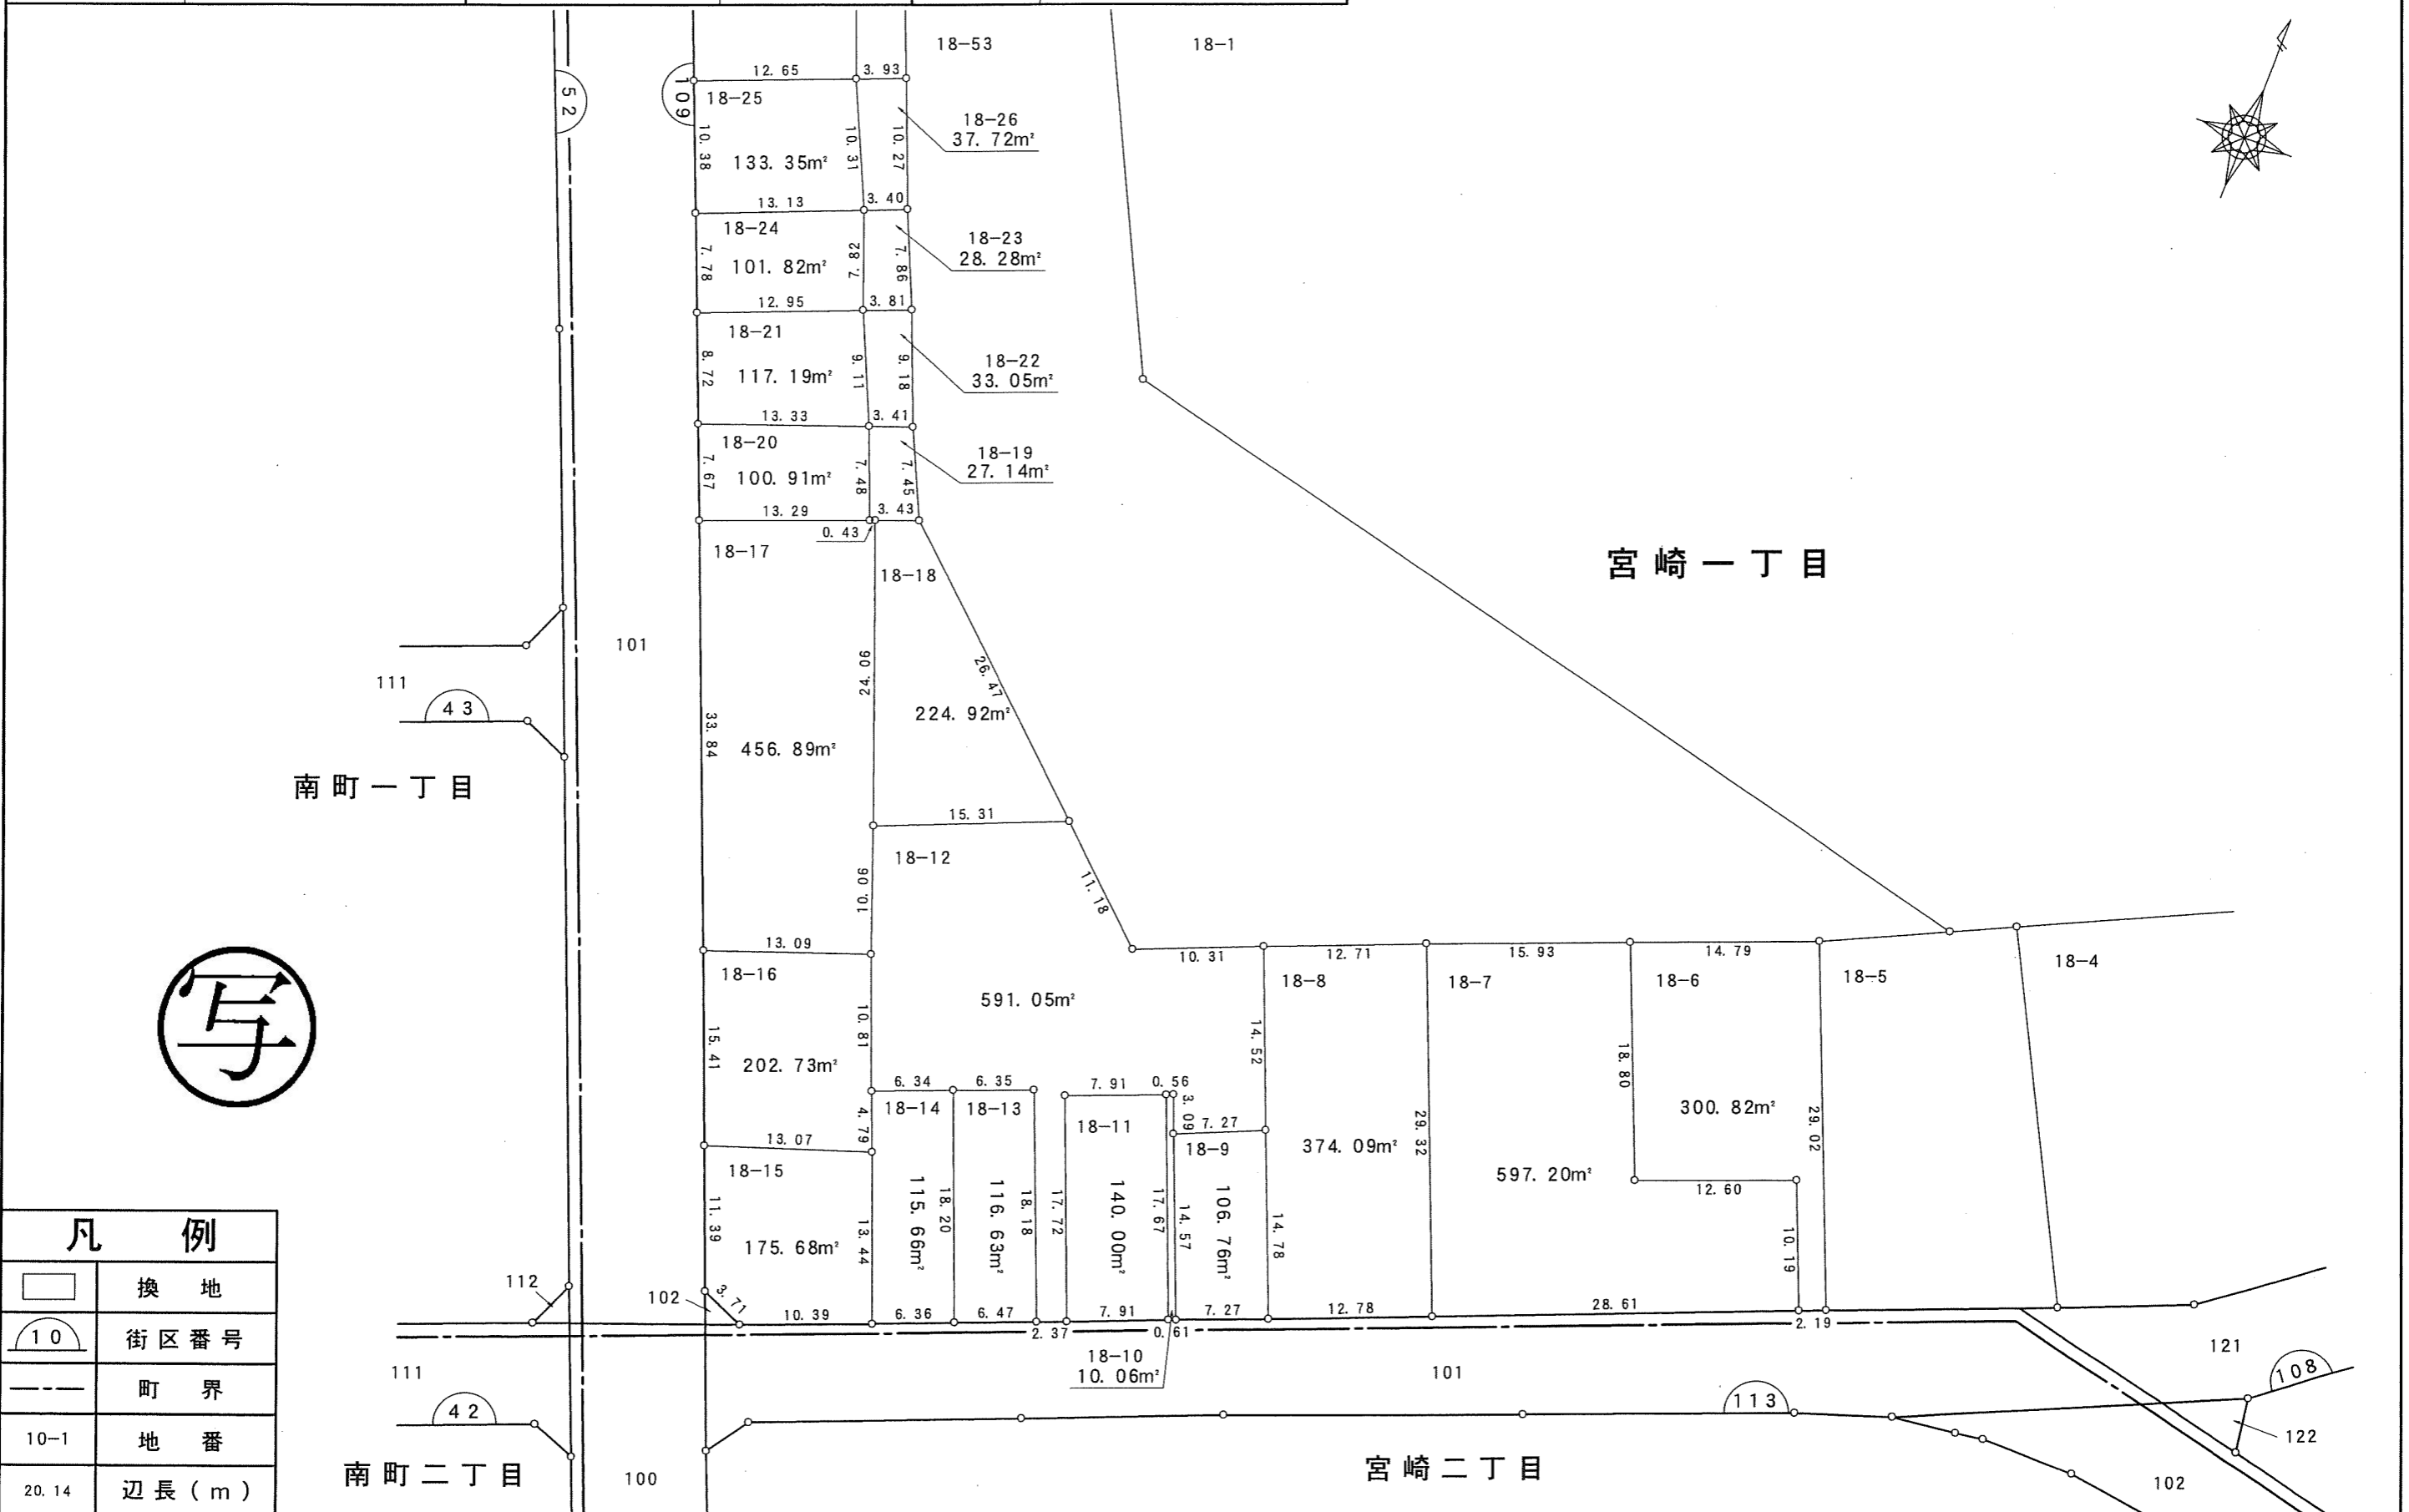


凡 例	
	換地
	街区番号
	町界
10-1	地番
20.14	辺長 (m)


千葉市

# 千葉都市計画南部土地区画整理事業（第一工区）換地図

町名 宮崎一丁目 街区番号 109(4/4) 縮尺 1:500

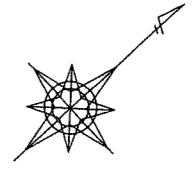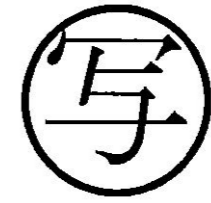

宮崎一丁目

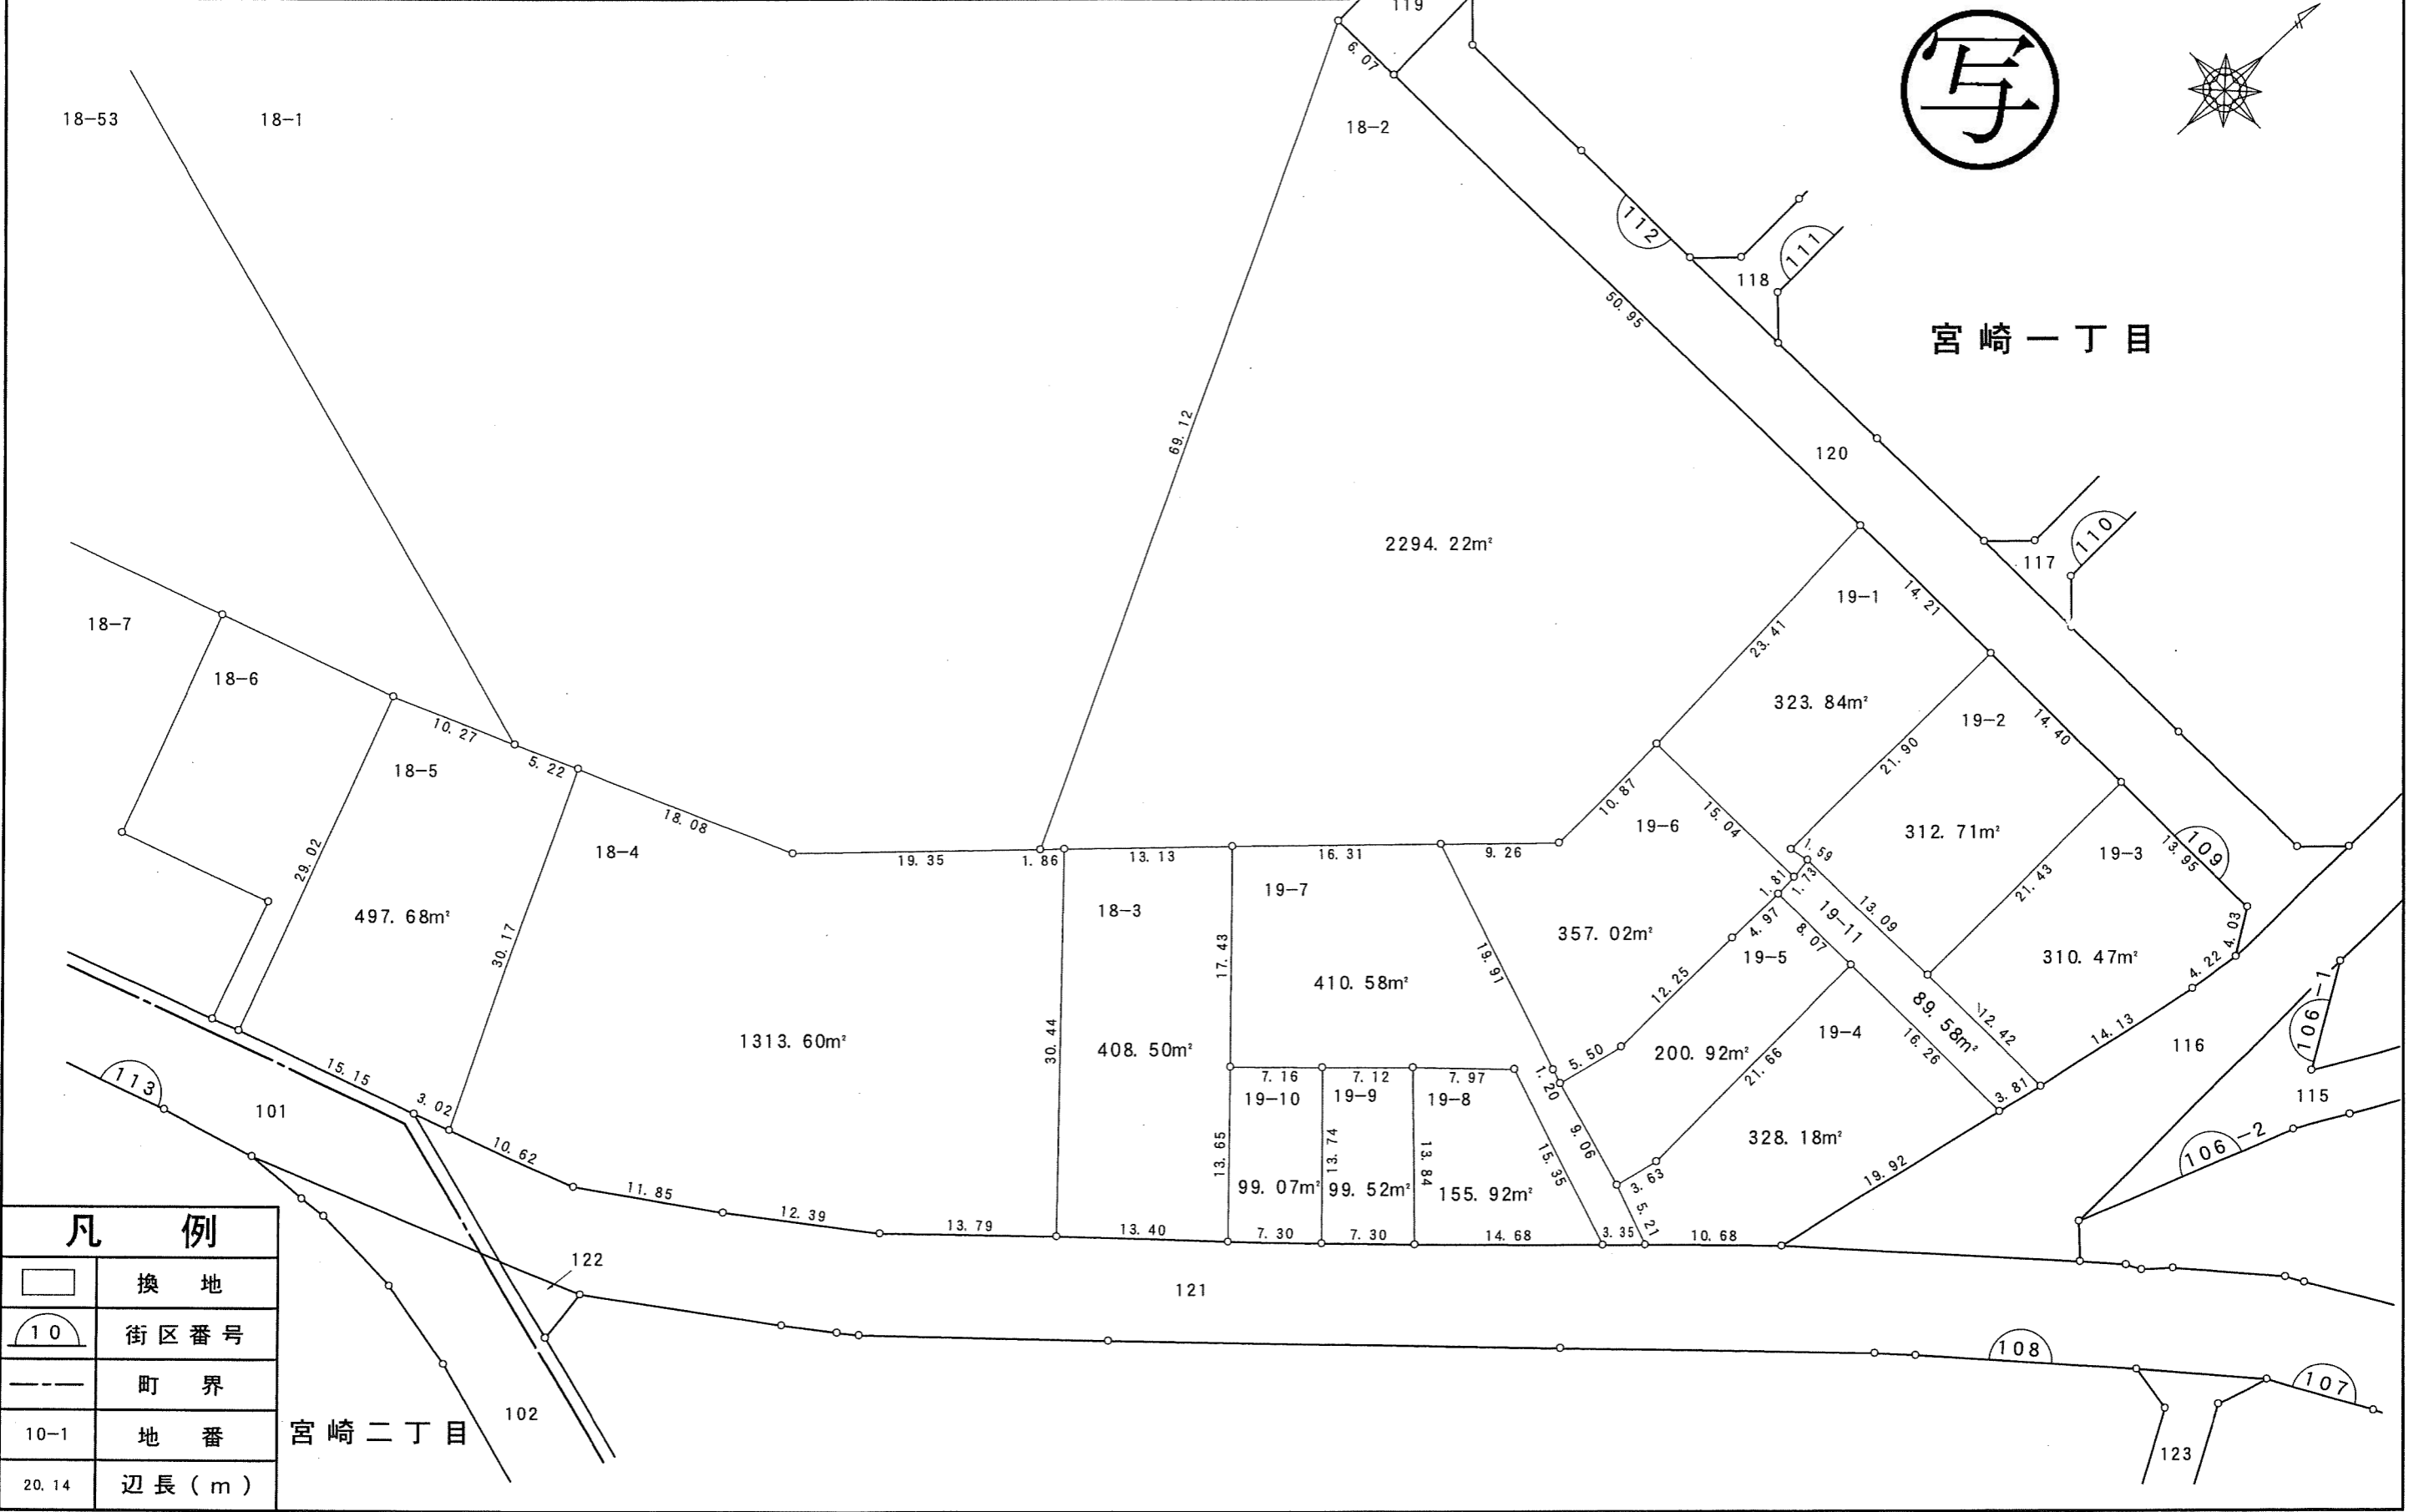



凡例	
	換地
	街区番号
	町界
10-1	地番
20.14	辺長(m)

宮崎二丁目

千葉市

# 千葉都市計画南部土地区画整理事業（第一工区）換地図

町名 宮崎一丁目 街区番号 108 縮尺 1:500

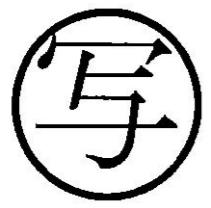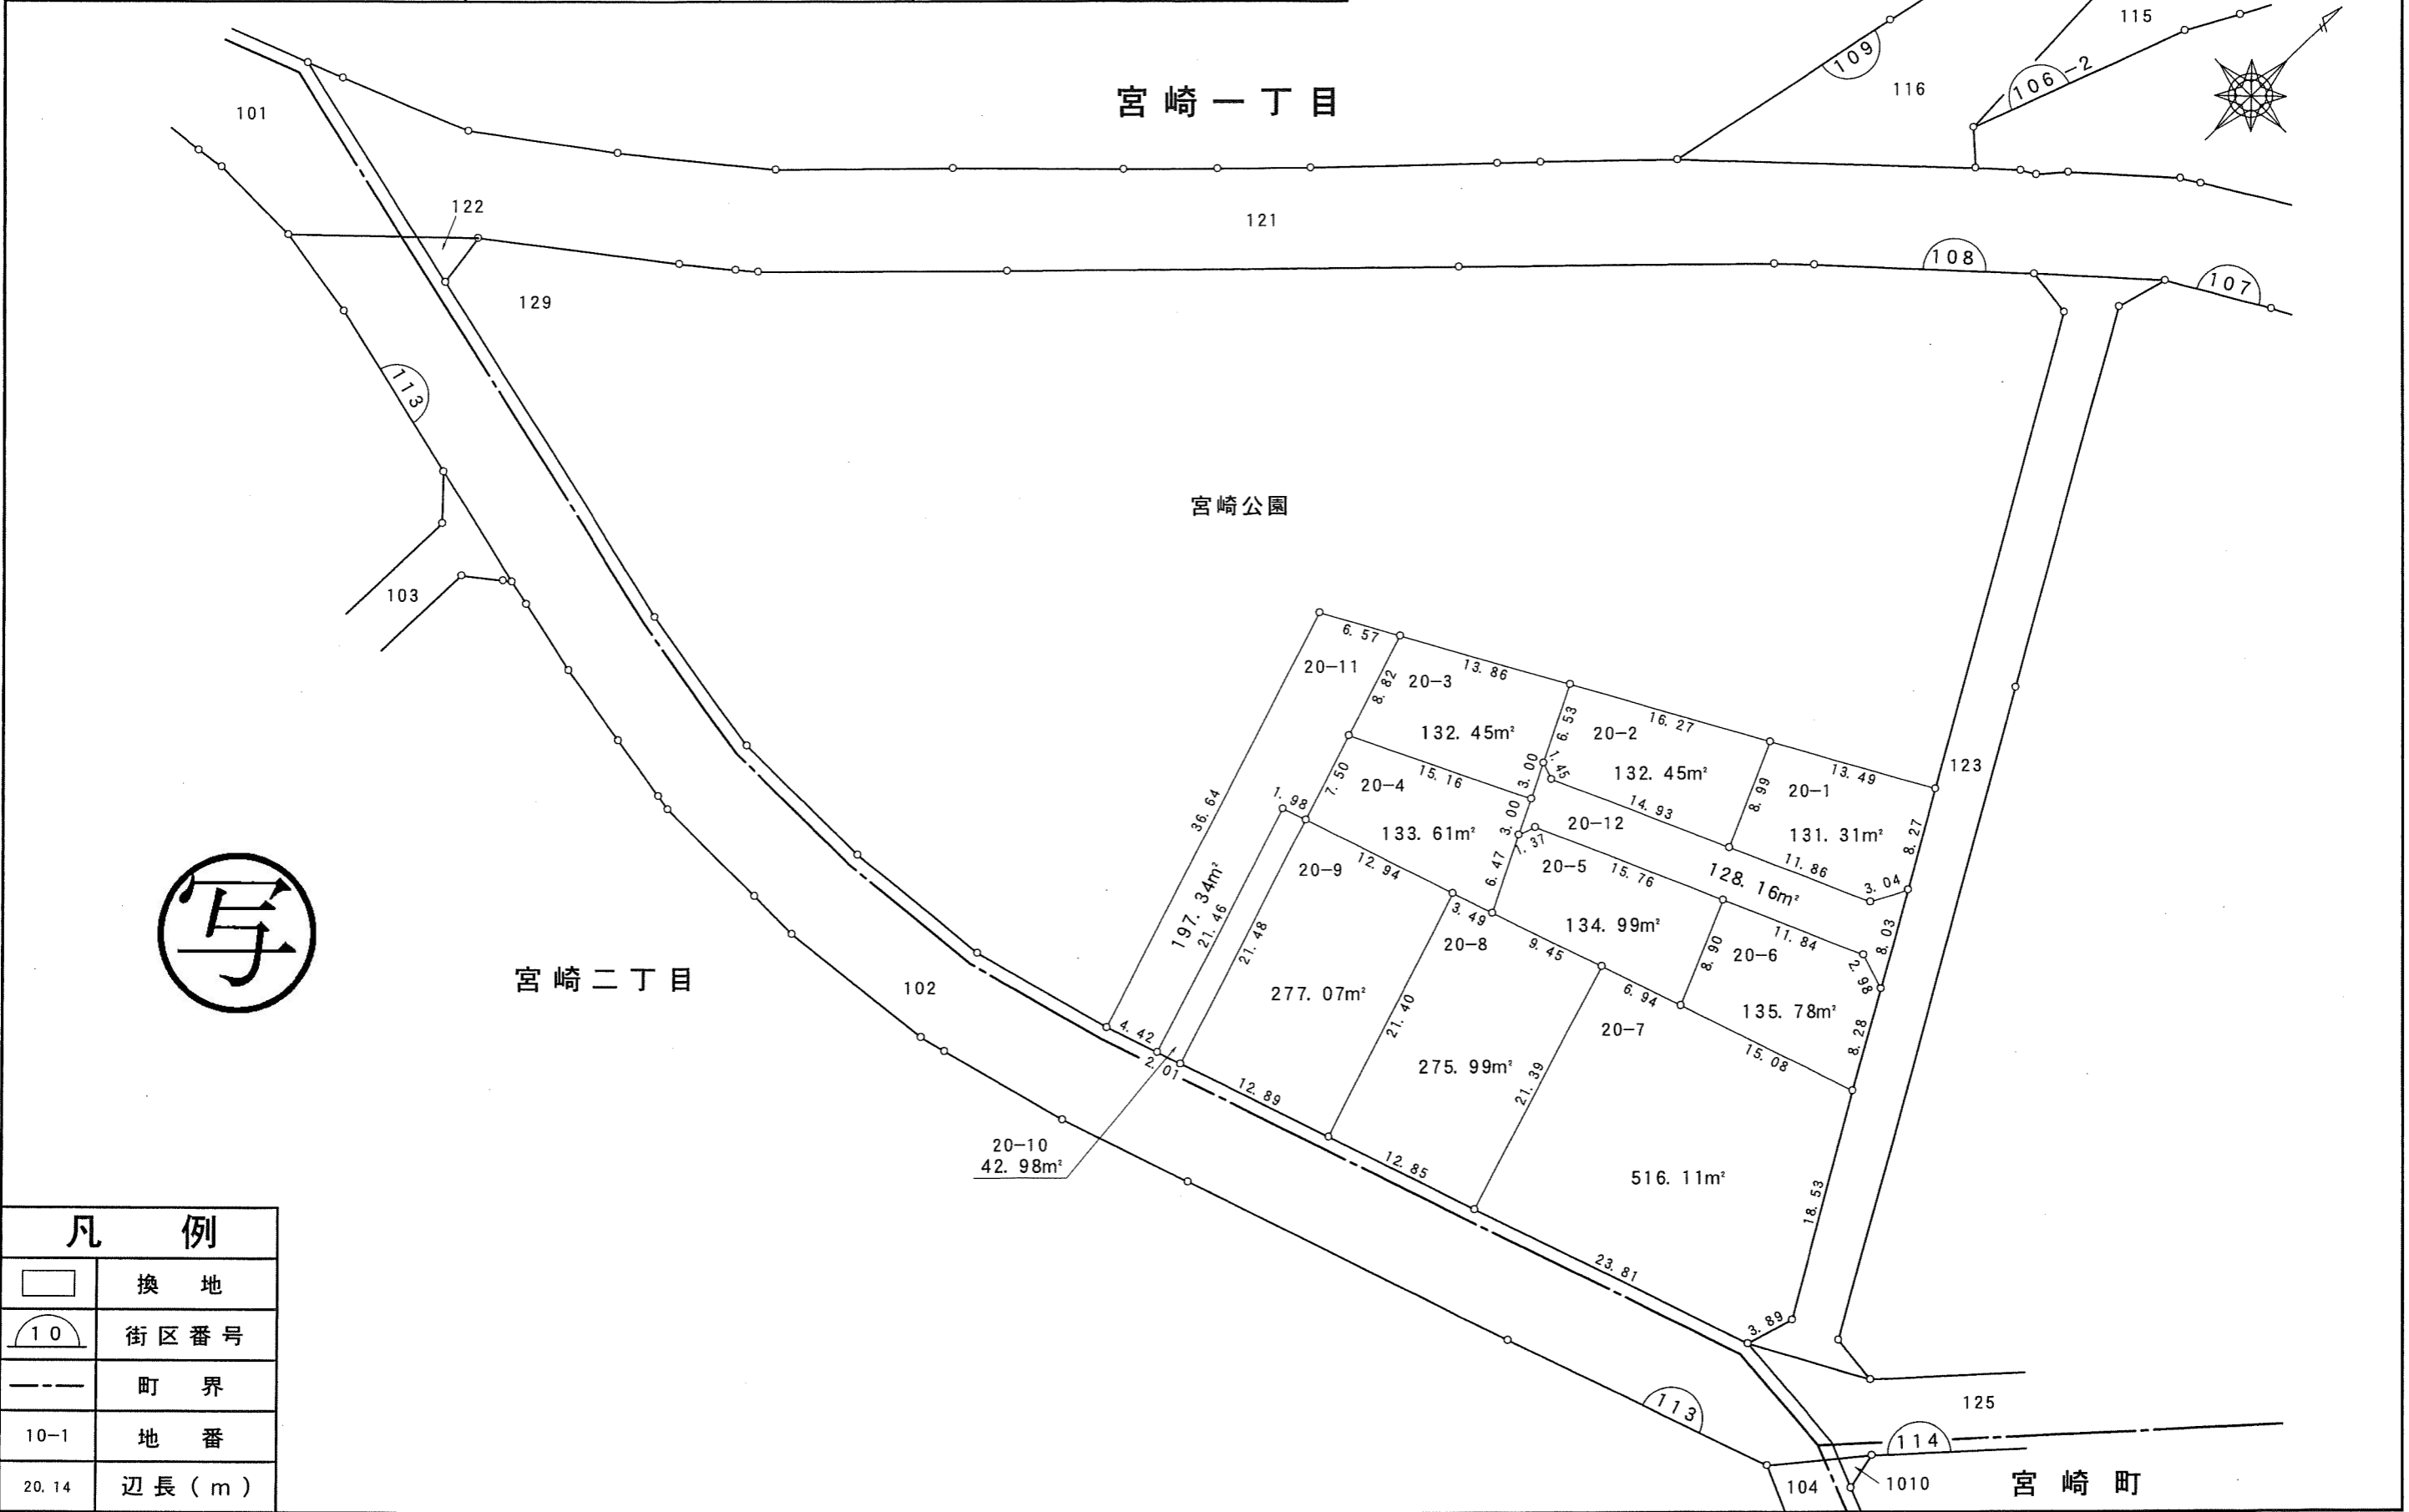

凡 例	
	換 地
	街区番号
	町 界
10-1	地 番
20.14	辺長 (m)

千葉市



