
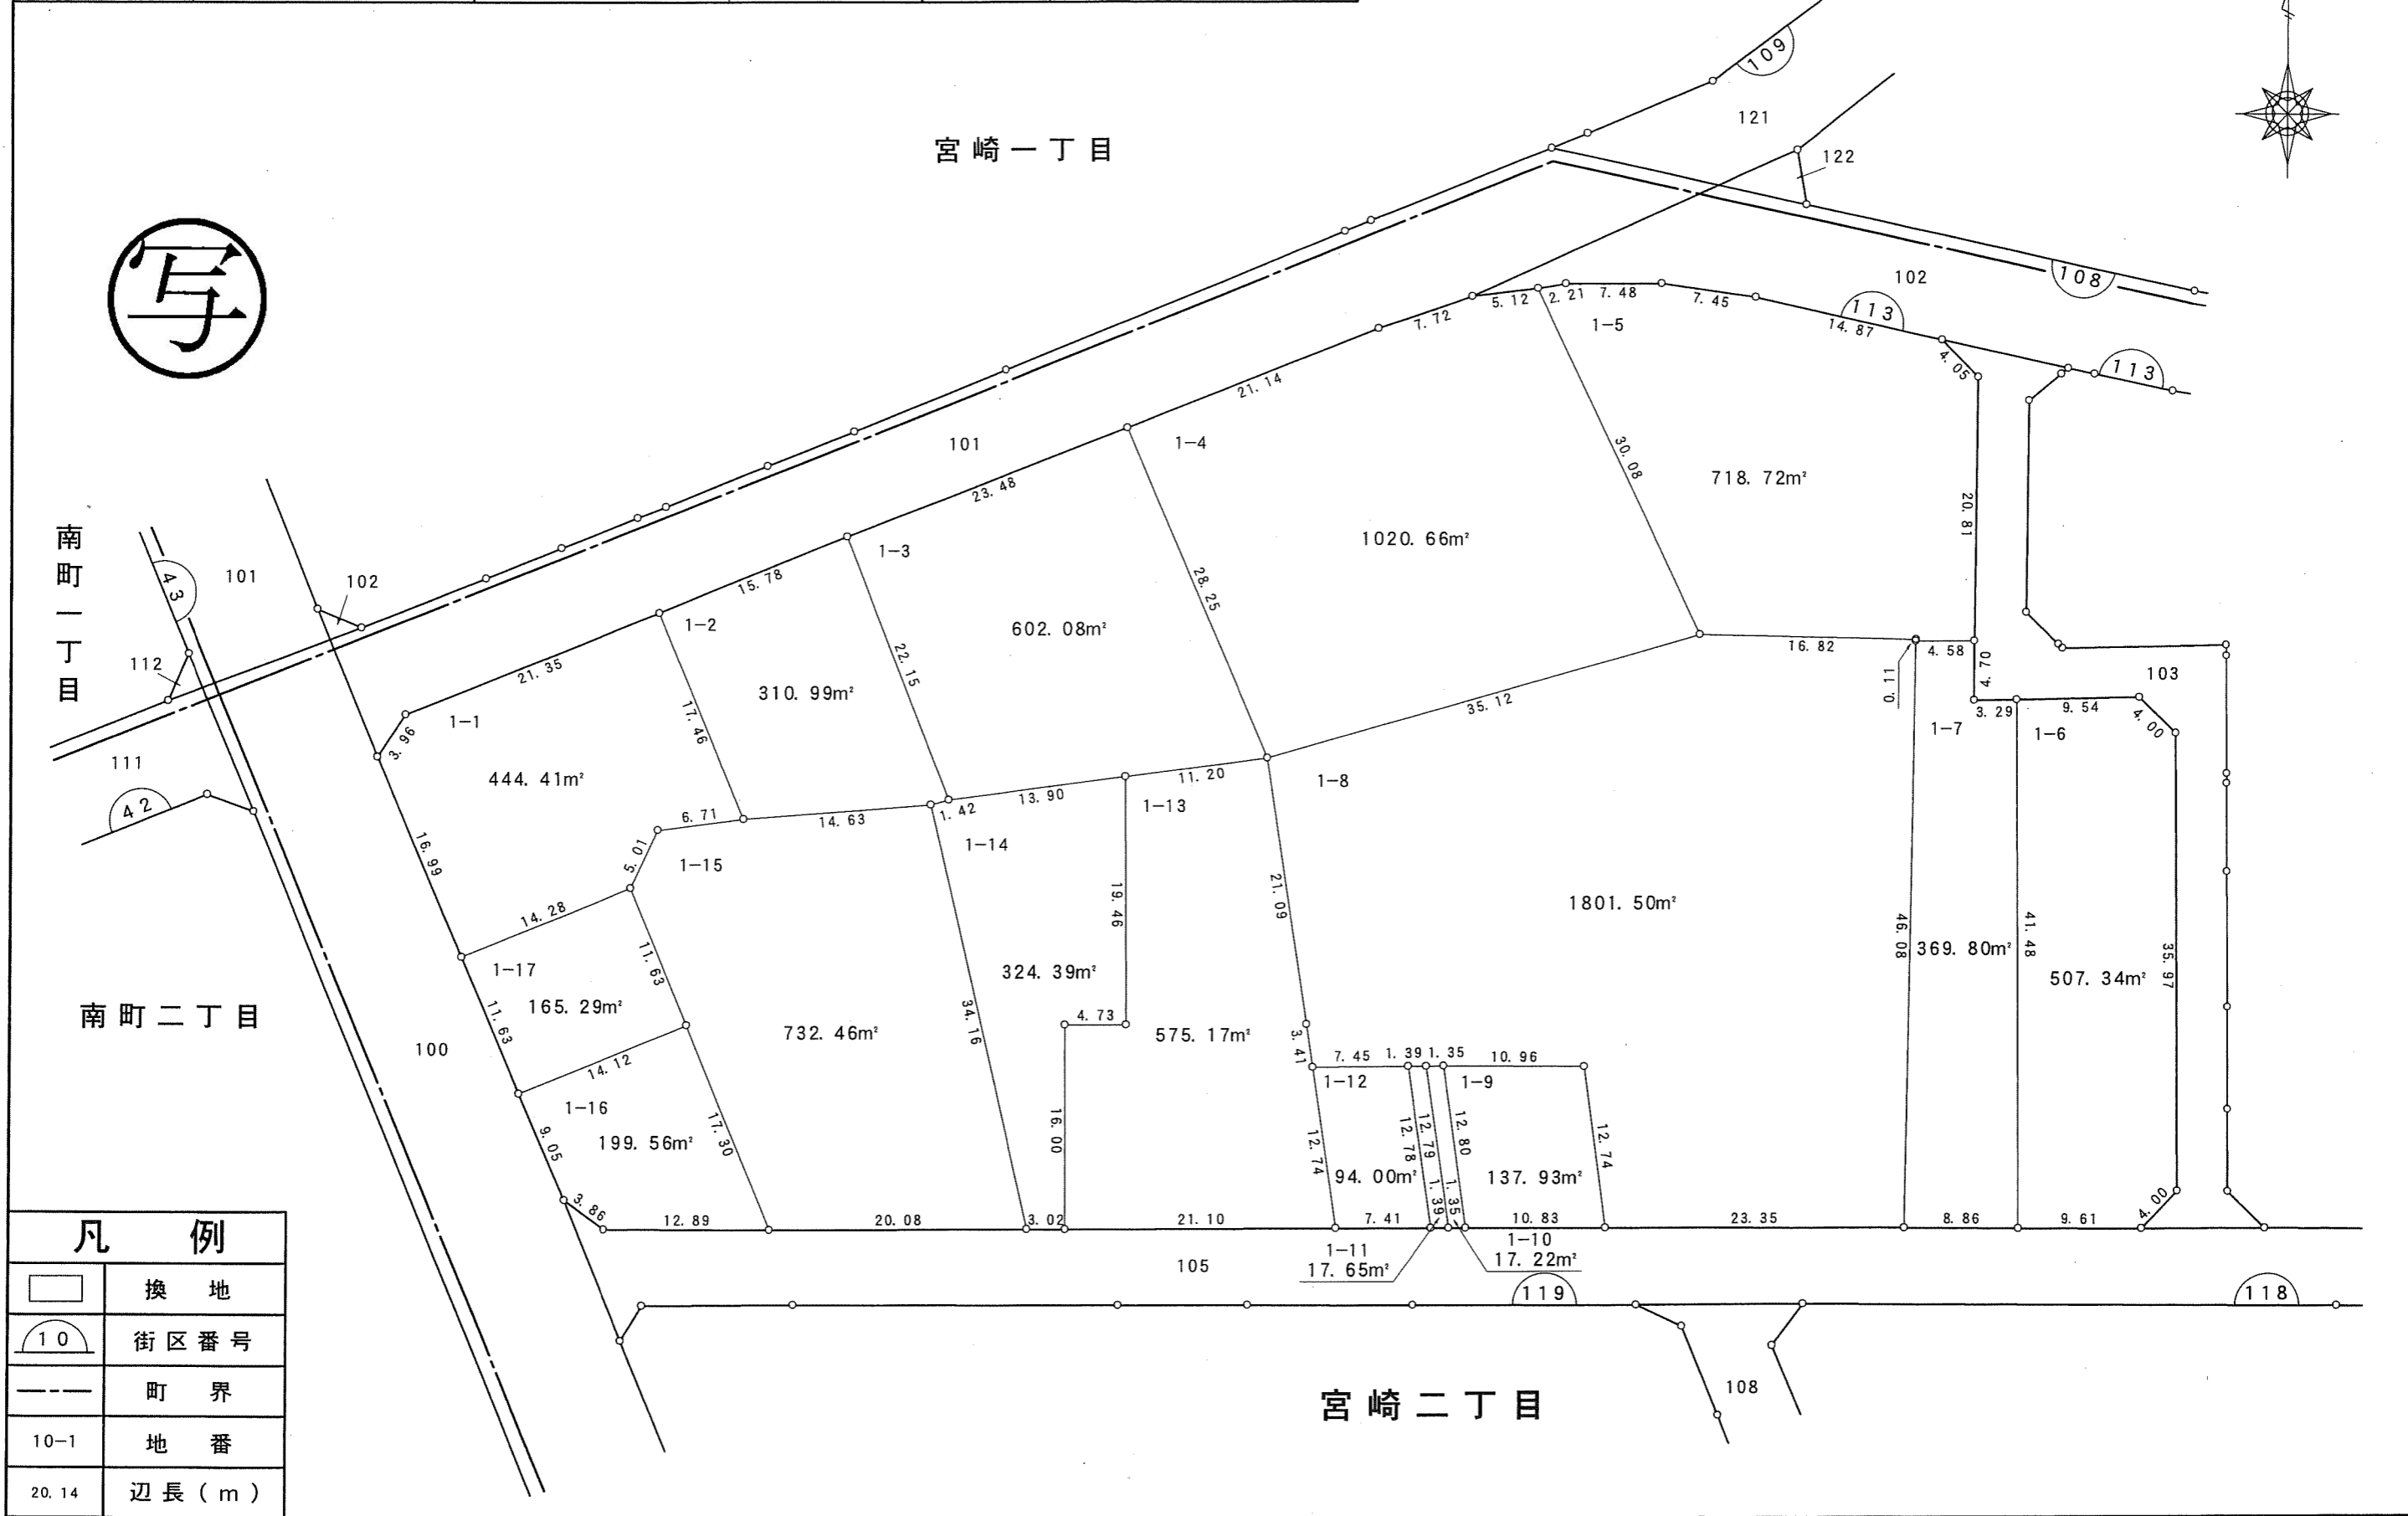
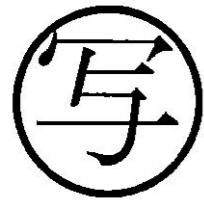



千葉都市計画南部土地区画整理事業（第一工区）換地図

町名 宮崎二丁目 街区番号 113(1/2) 縮尺 1:500

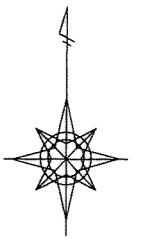

凡例	
	換地
	街区番号
	町界
10-1	地番
20.14	辺長 (m)



千葉都市計画南部土地区画整理事業（第一工区）換地図

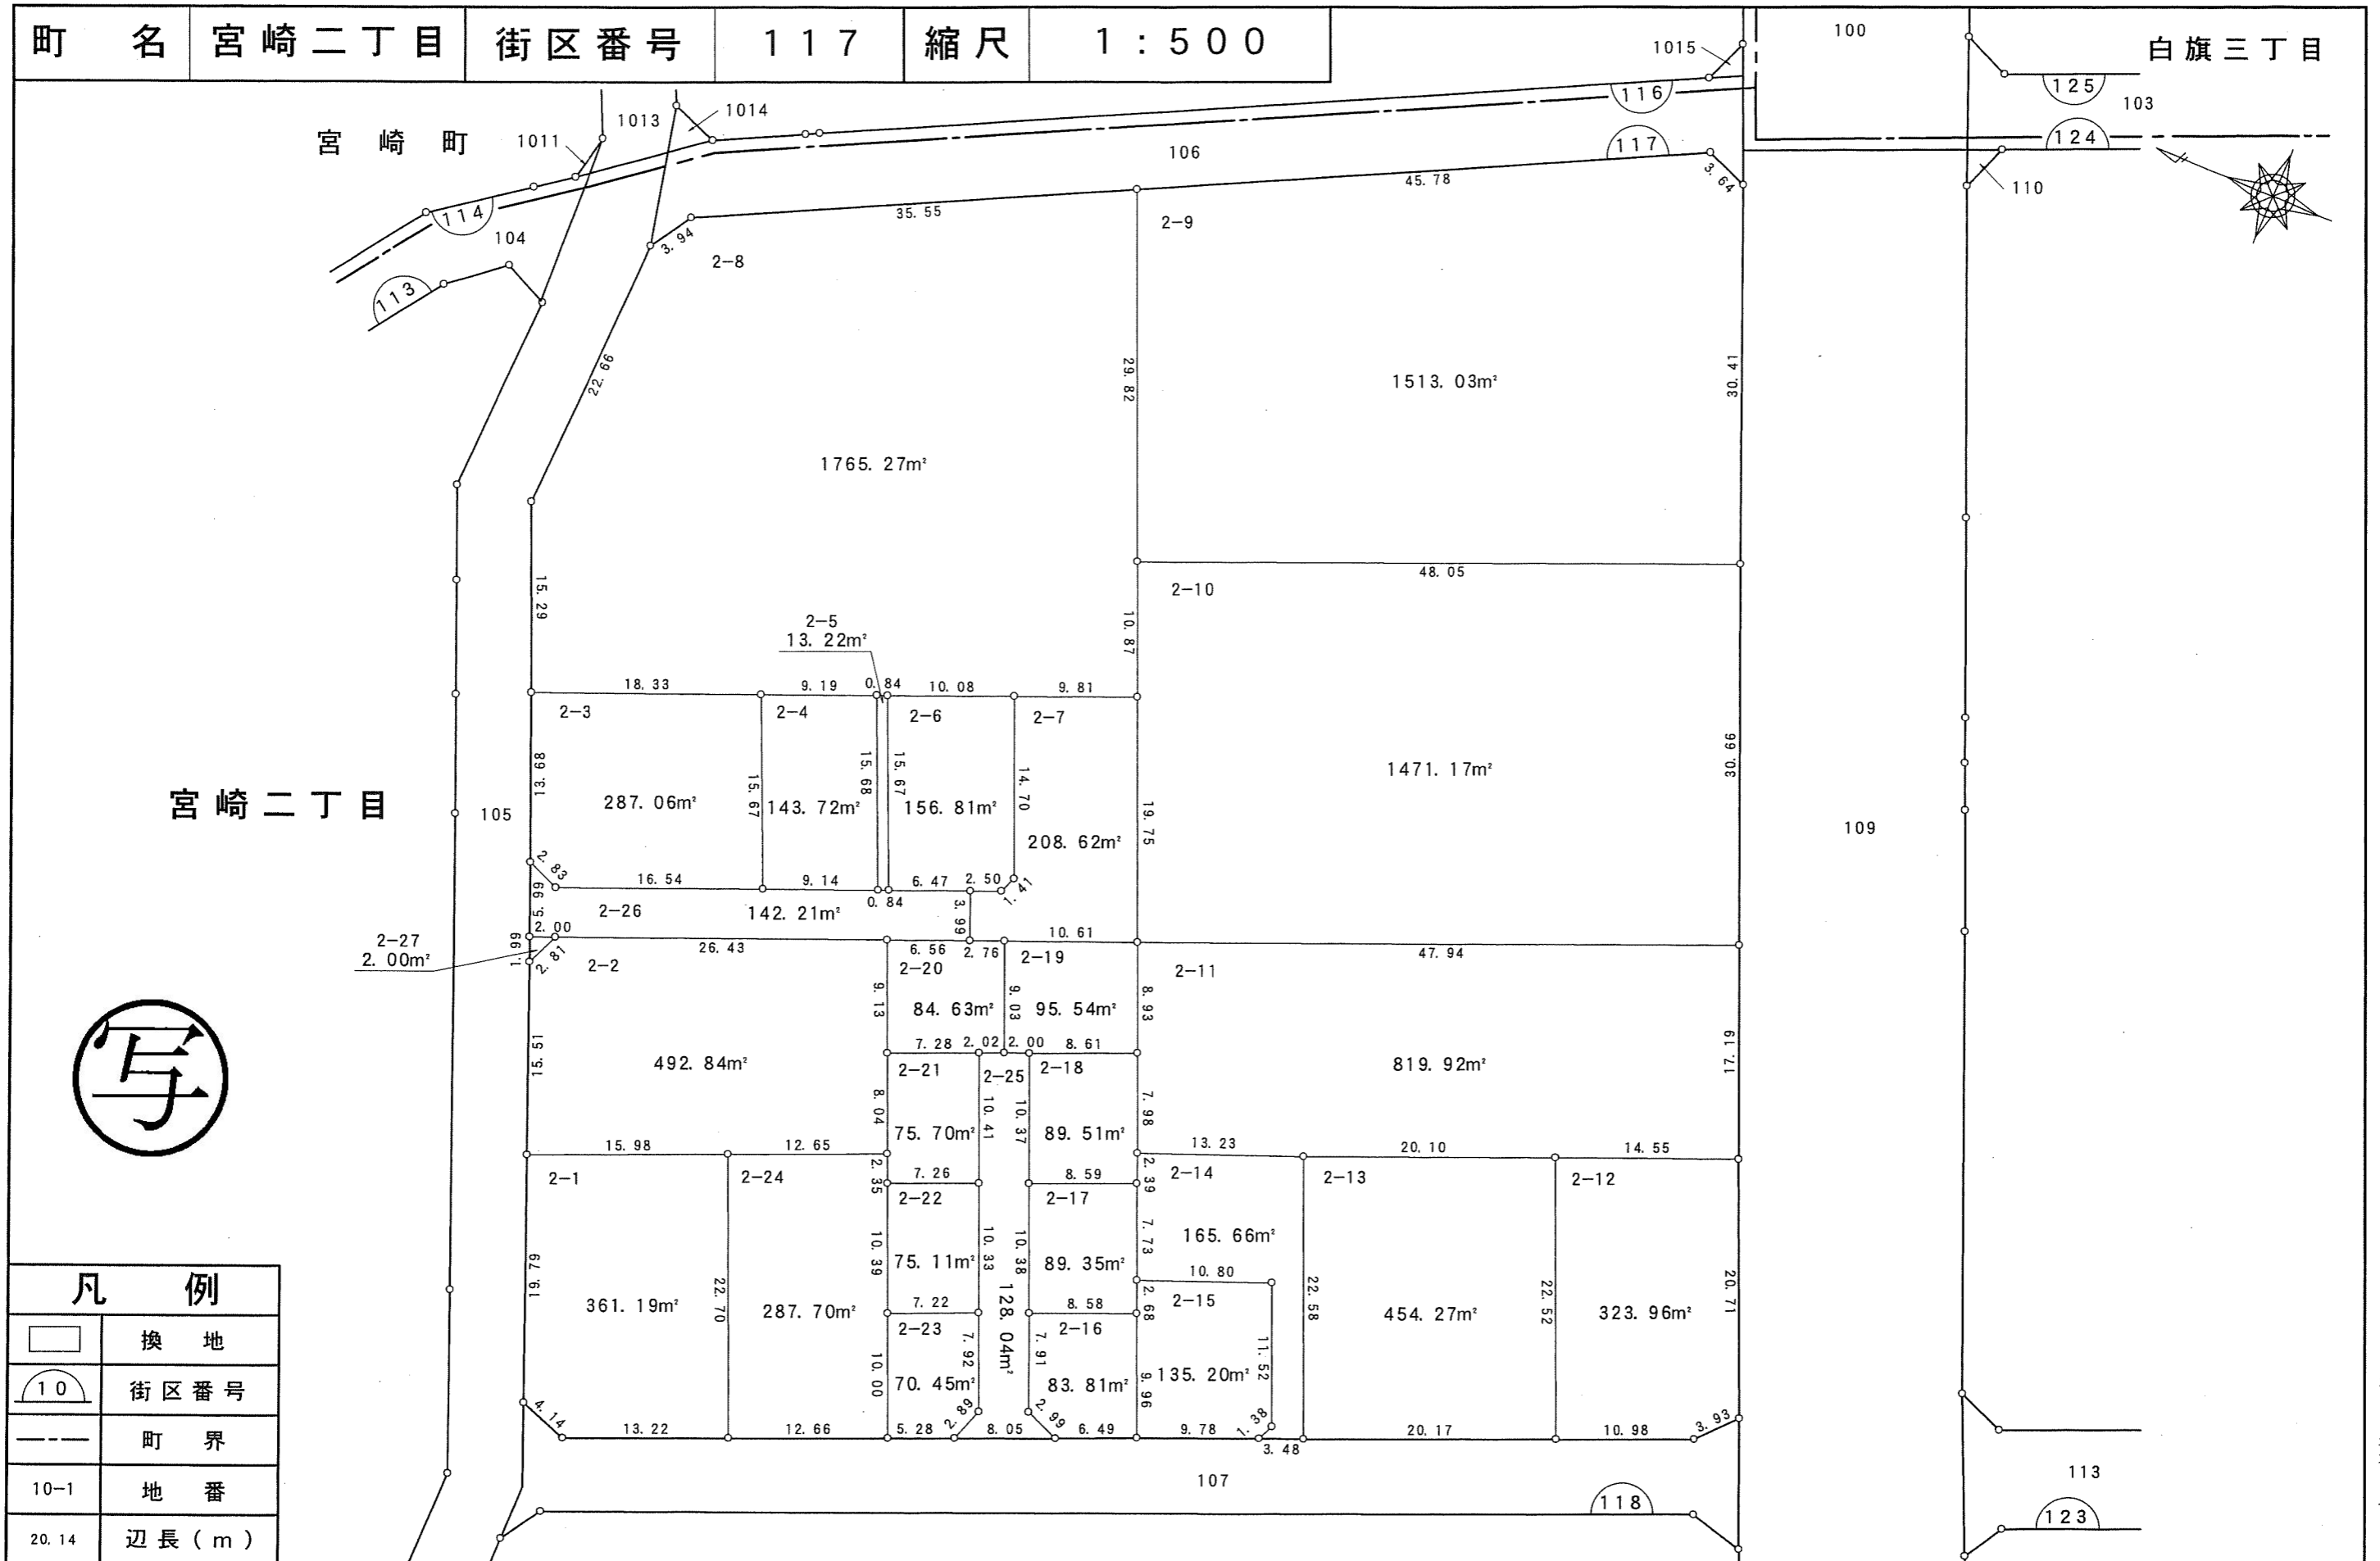

凡 例	
□	換地
10	街区番号
---	町界
10-1	地番
20.14	辺長 (m)

千葉都市計画南部土地区画整理事業（第一工区）換地図

町名 宮崎二丁目 街区番号 118 縮尺 1:1000

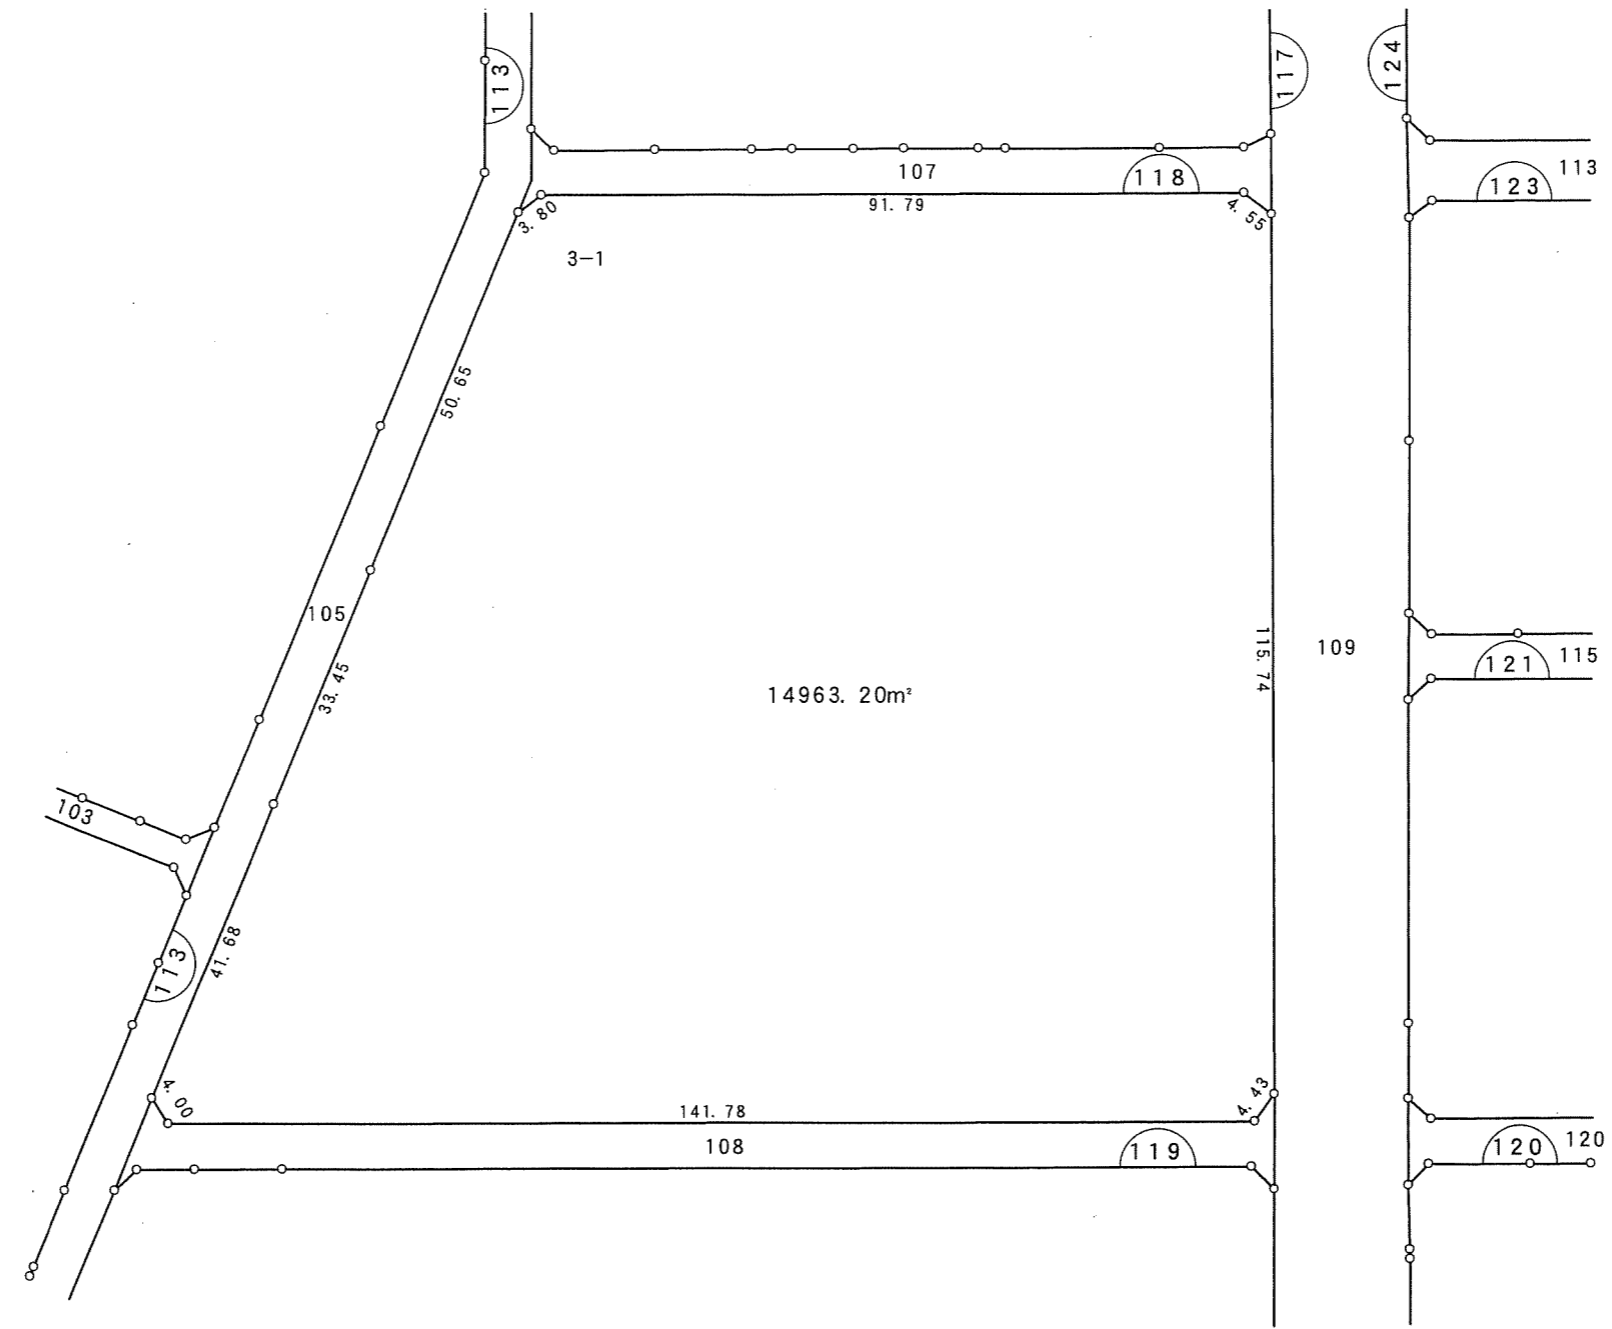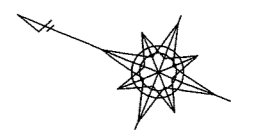


写

凡例	
	換地
	街区番号
	町界
10-1	地番
20.14	辺長(m)

千葉都市計画南部土地区画整理事業（第一工区）換地図

町名 宮崎二丁目 街区番号 119 縮尺 1:500

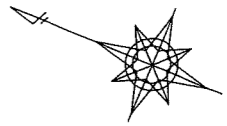

写

宮崎二丁目

108

118

119

122

菰池公園

109

100

42

35

34

114

115



112

113

南町二丁目


千葉市

凡例	
	換地
	街区番号
	町界
10-1	地番
20.14	辺長(m)

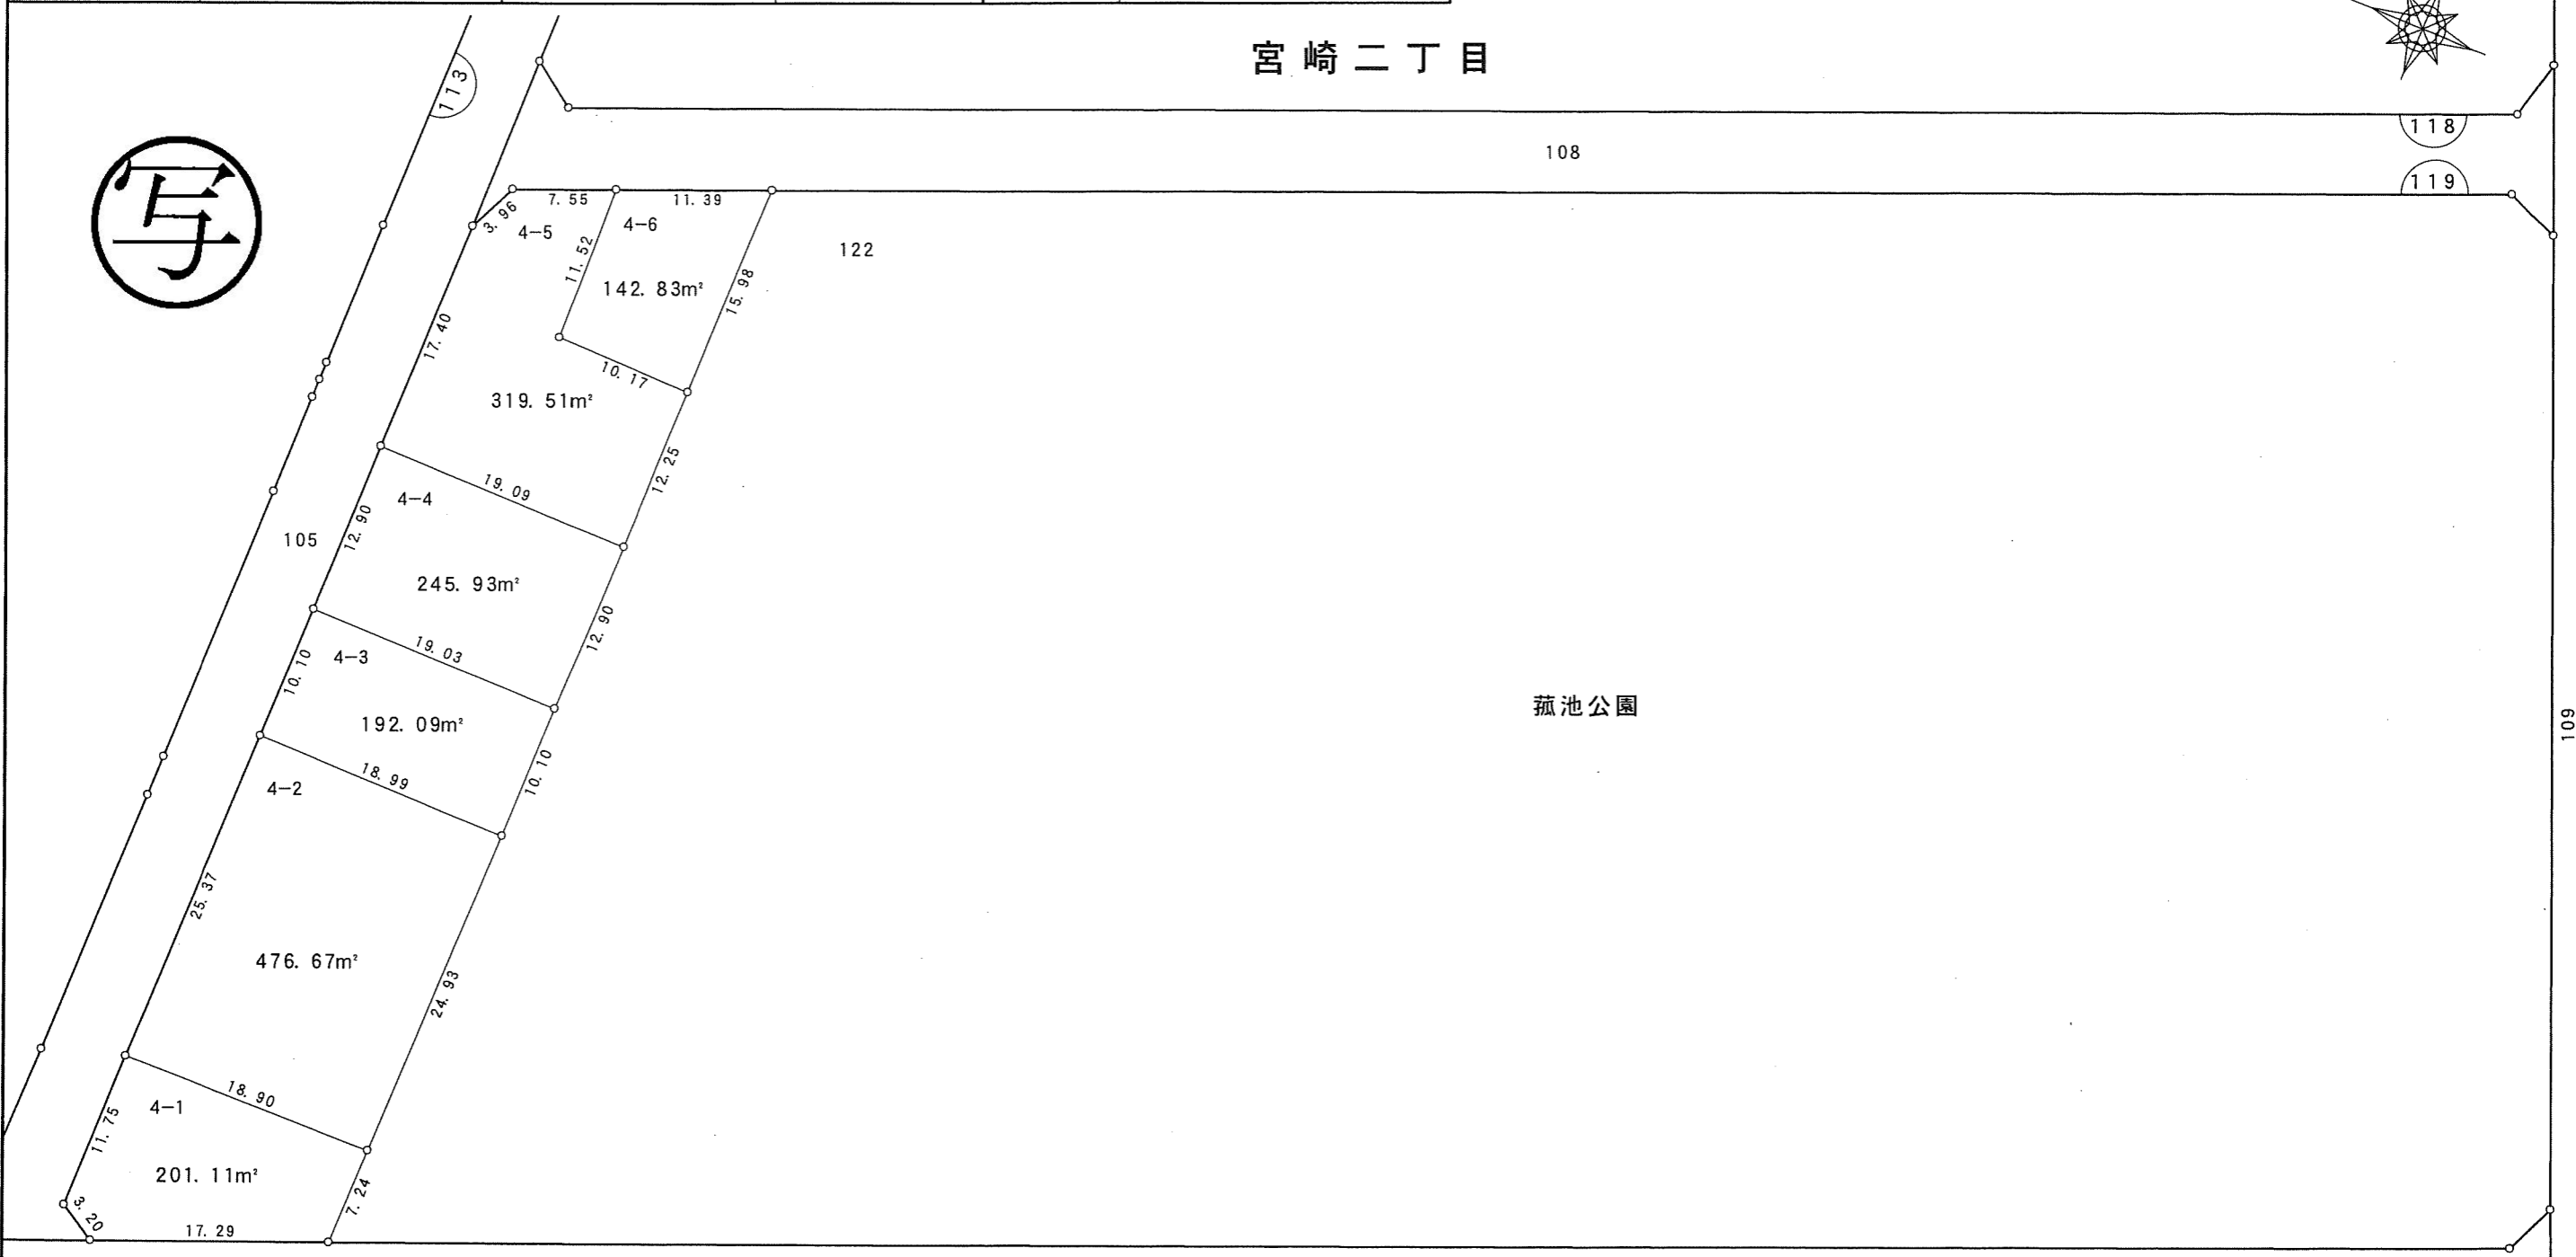
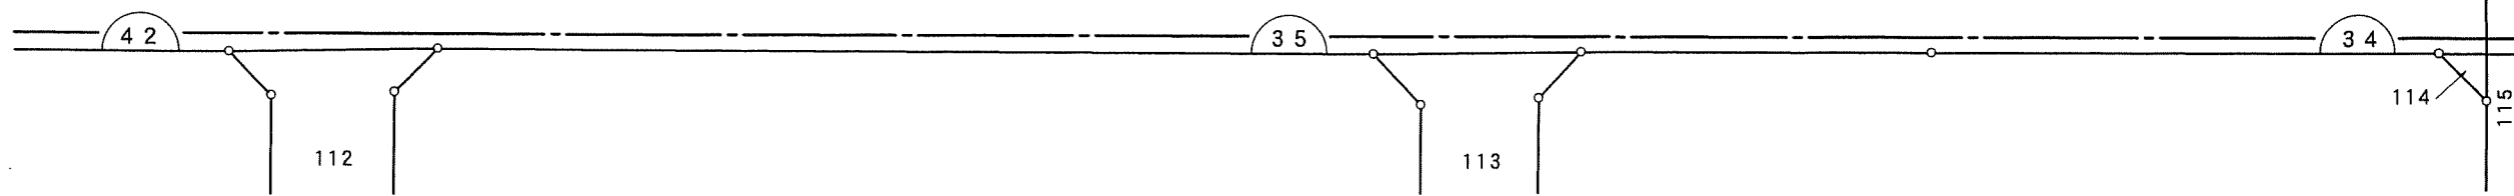


千葉都市計画南部土地区画整理事業（第一工区）換地図

町名 宮崎二丁目 街区番号 120 縮尺 1:1000

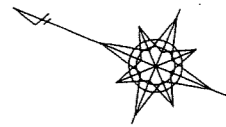




宮崎二丁目

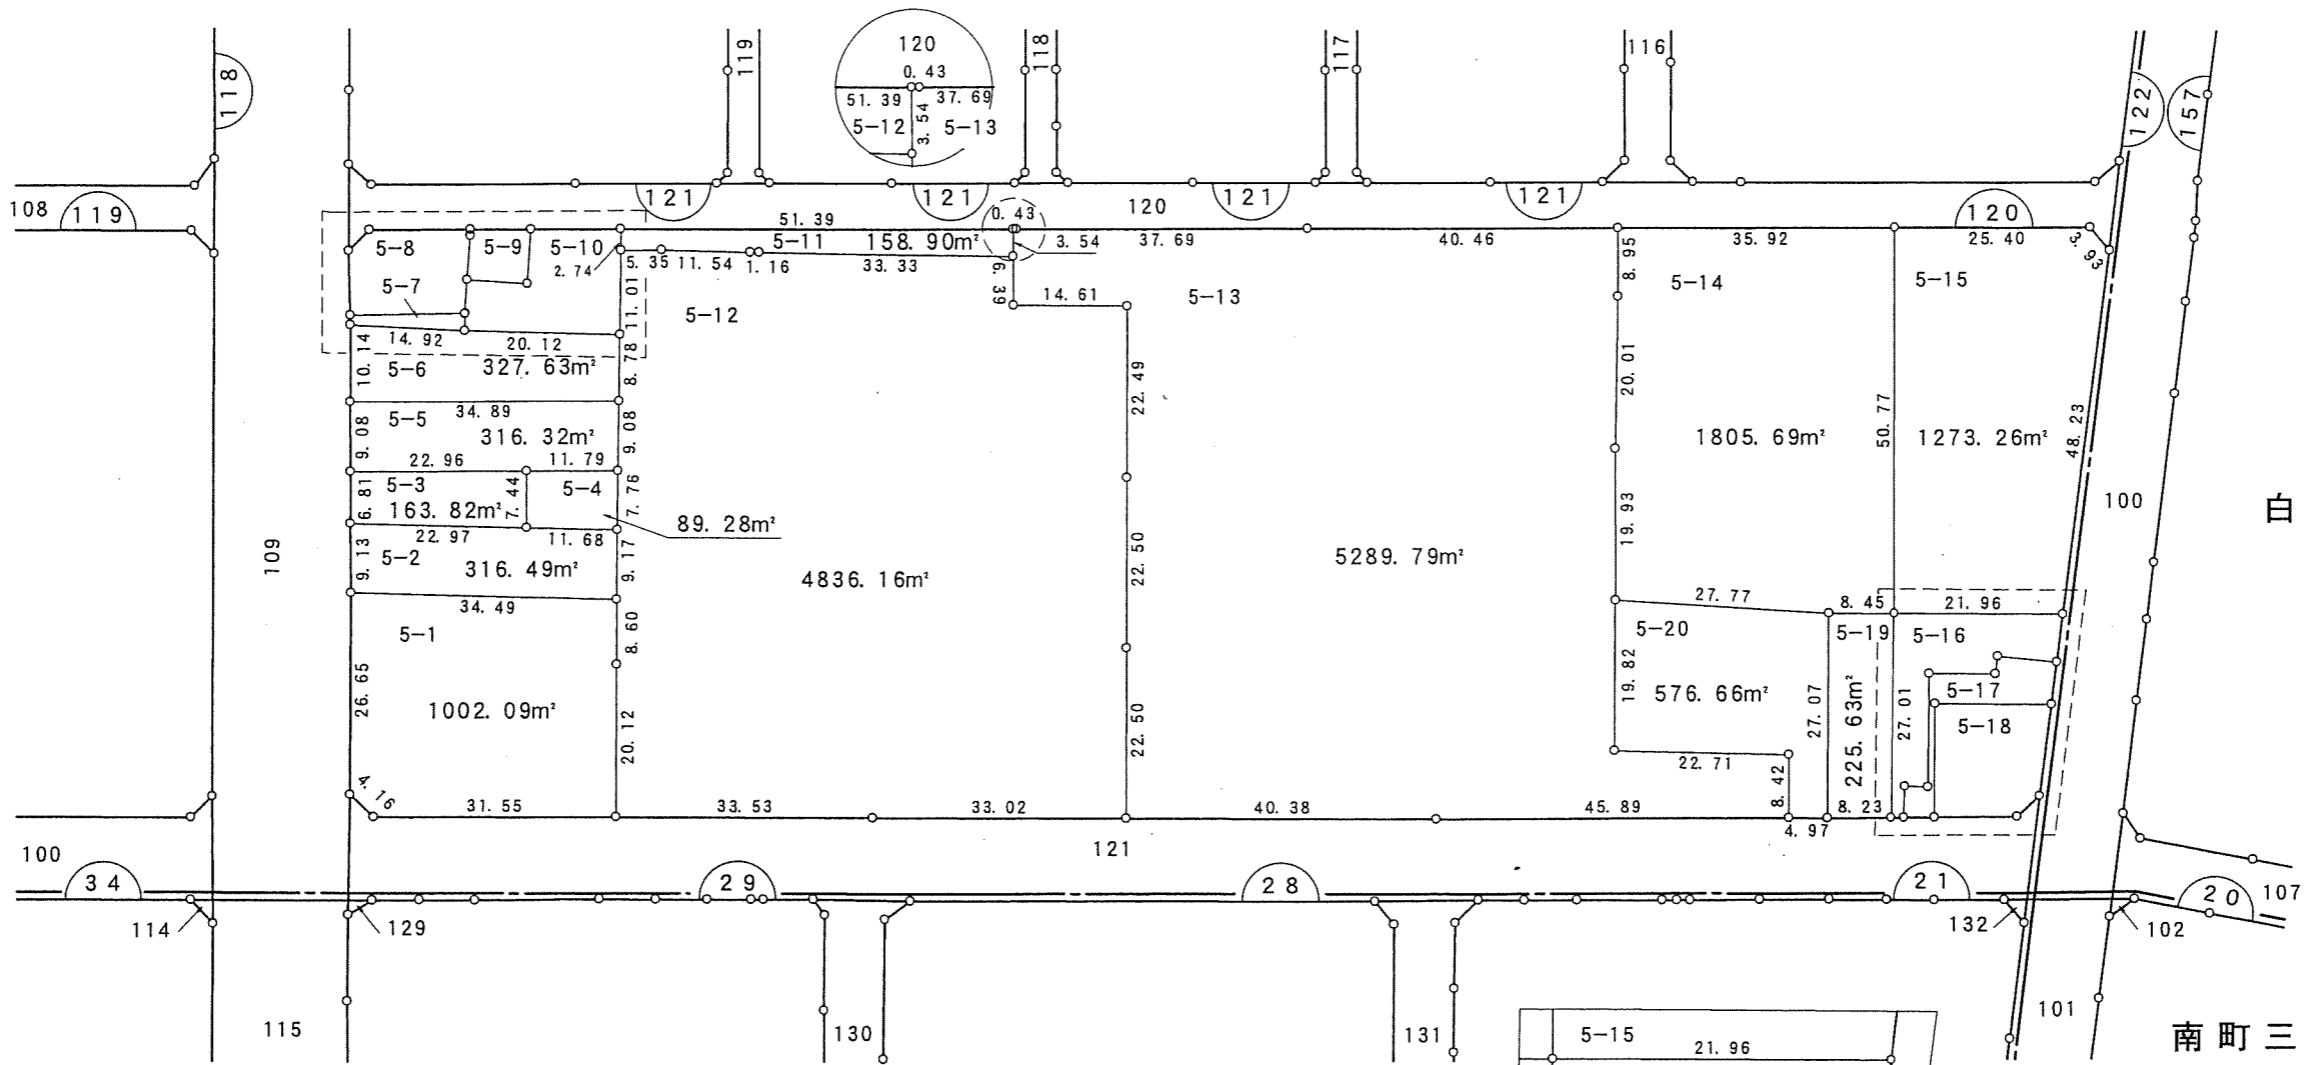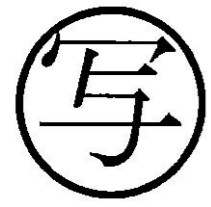

白旗一丁目

南町三丁目



南町二丁目

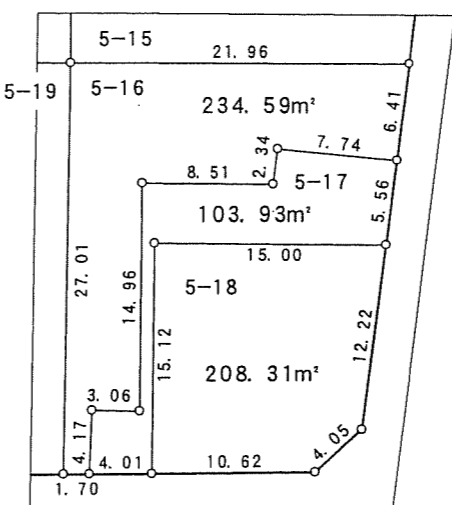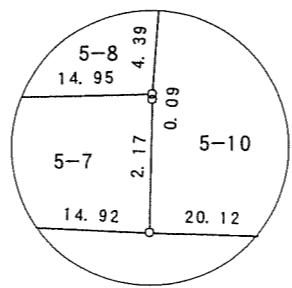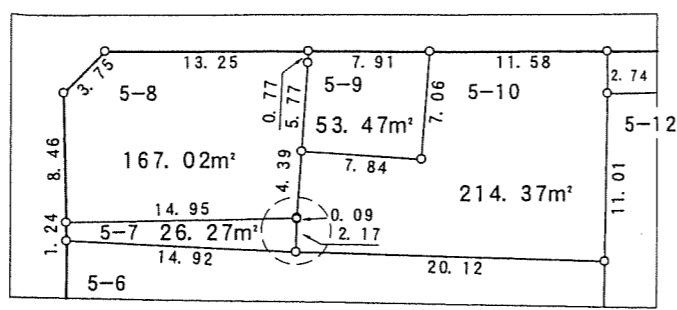

凡例	
	換地
	街区番号
	町界
10-1	地番
20.14	辺長 (m)

千葉都市計画南部土地区画整理事業（第一工区）換地図

町名 宮崎二丁目 街区番号 121(1/4) 縮尺 1:500



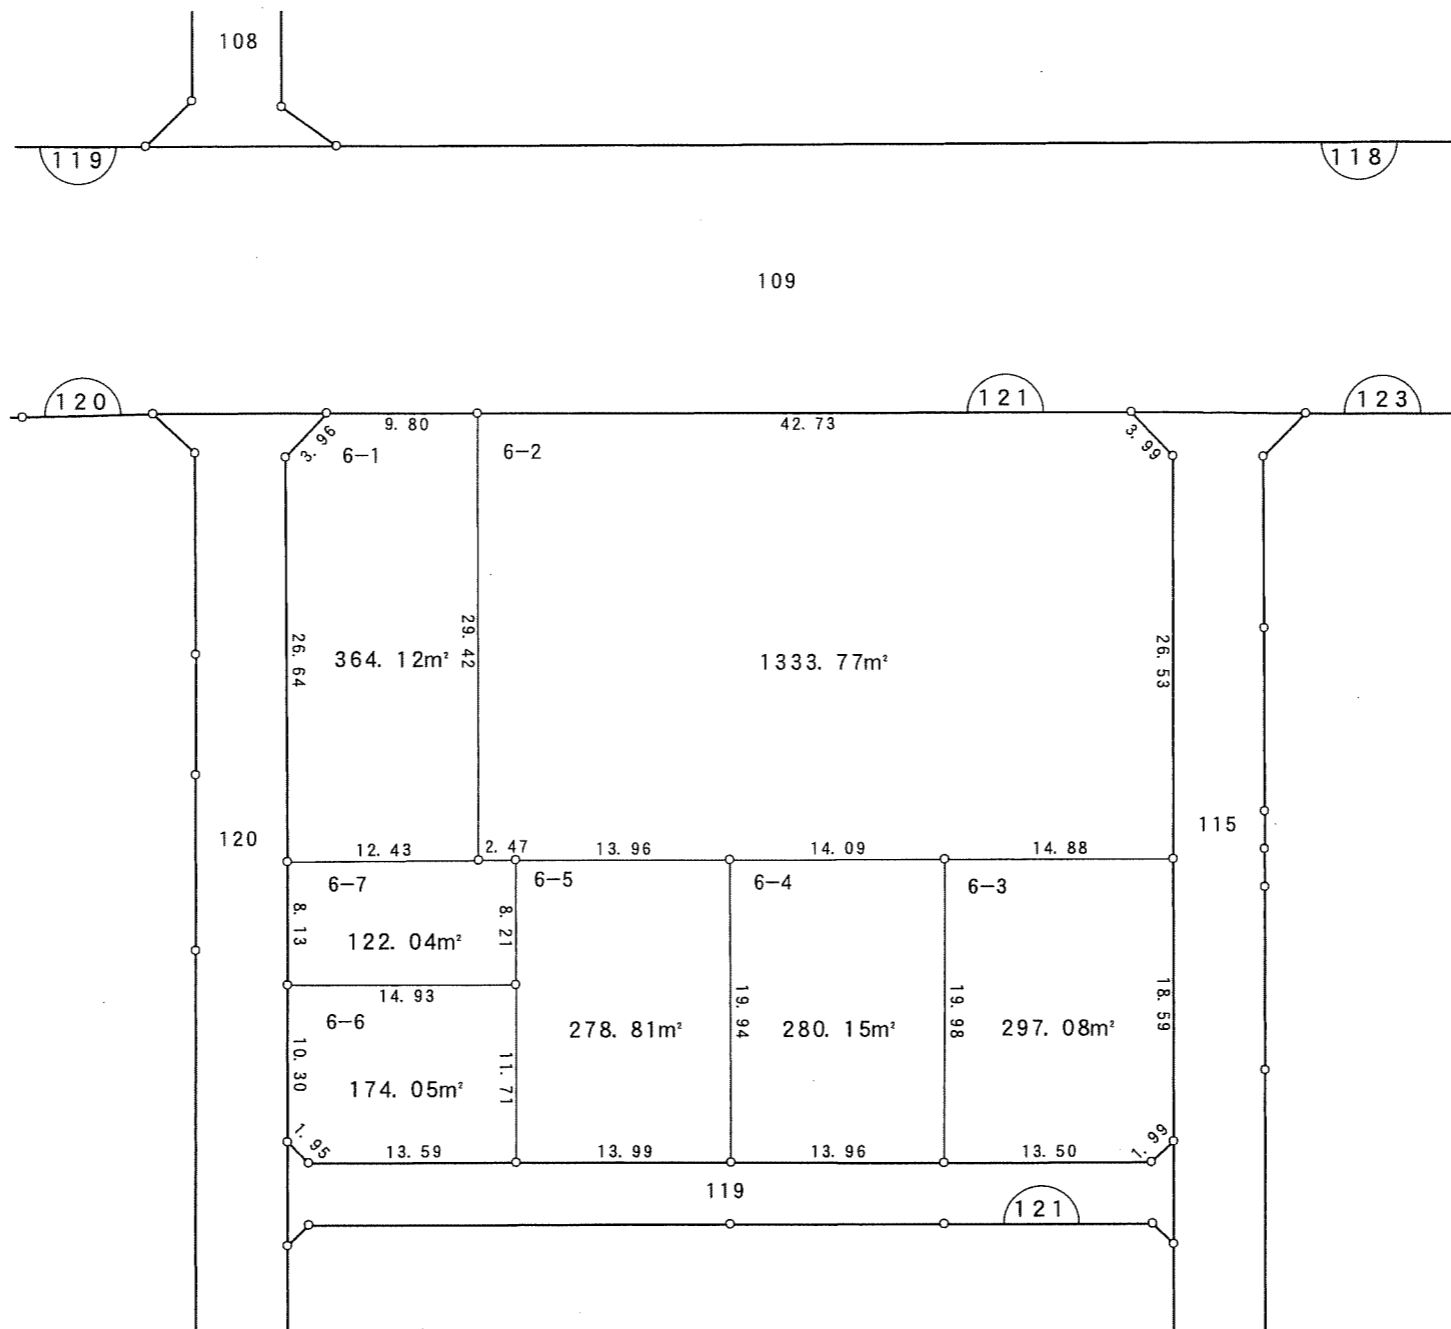
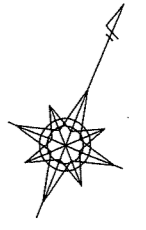


写

凡例	
	換地
	街区番号
	町界
10-1	地番
20.14	辺長(m)

千葉都市計画南部土地区画整理事業（第一工区）換地図




町名 宮崎二丁目 街区番号 121(3/4) 縮尺 1:500

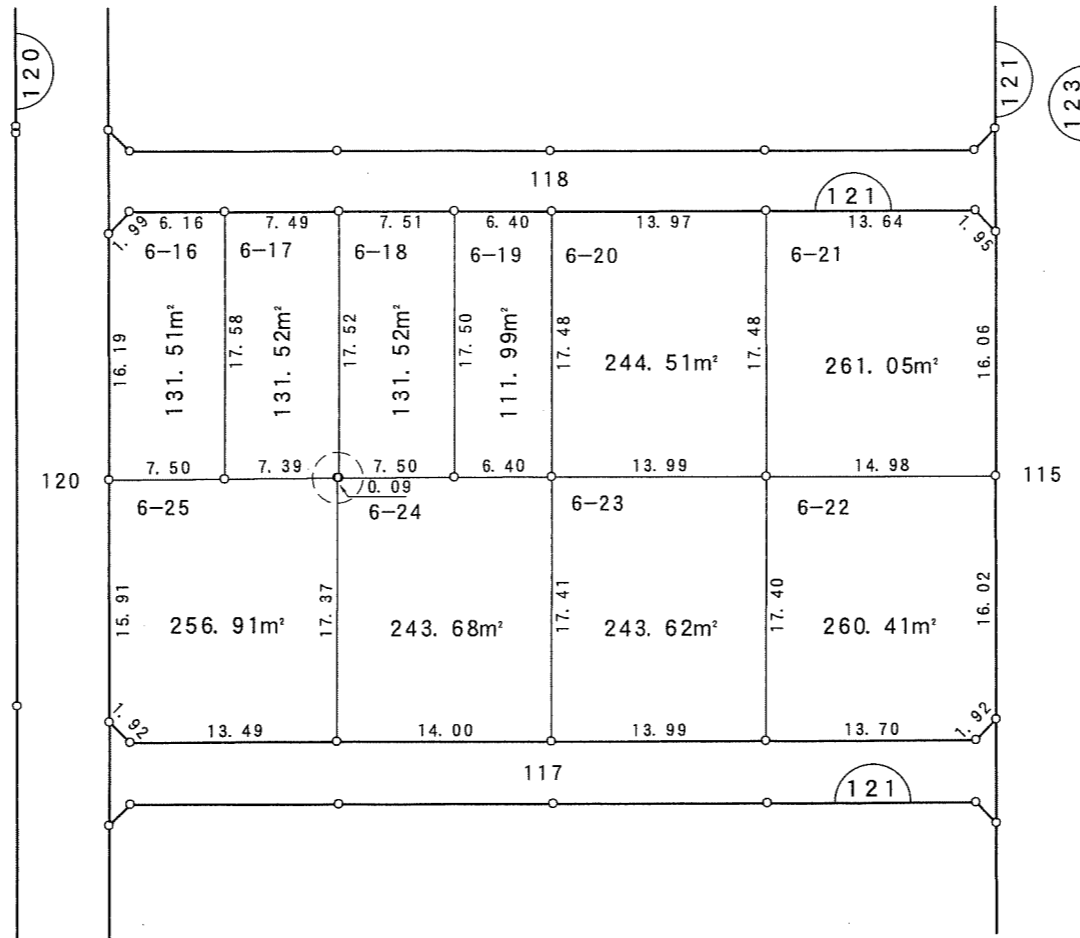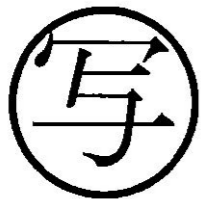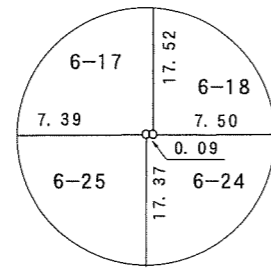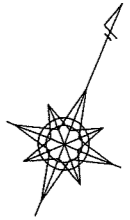

凡 例	
	換 地
	街区番号
	町 界
10-1	地 番
20.14	辺長 (m)

千葉都市計画南部土地区画整理事業（第一工区）換地図




町名	宮崎二丁目	街区番号	121(2/4)	縮尺	1:500
----	-------	------	----------	----	-------

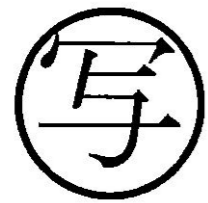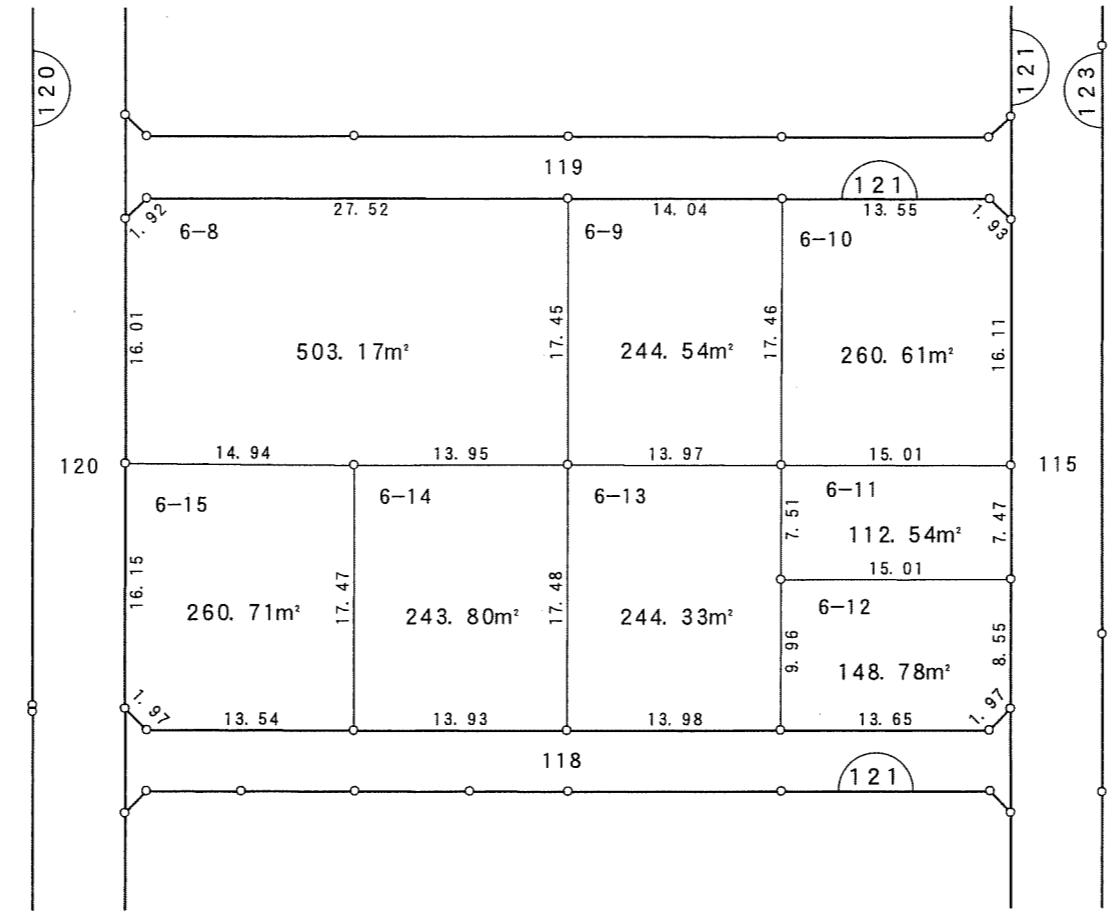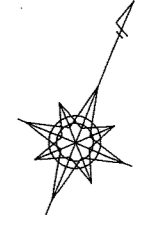

凡例	
	換地
	街区番号
	町界
10-1	地番
20.14	辺長(m)

千葉都市計画南部土地区画整理事業（第一工区）換地図


町名	宮崎二丁目	街区番号	121(4/4)	縮尺	1:500
----	-------	------	----------	----	-------

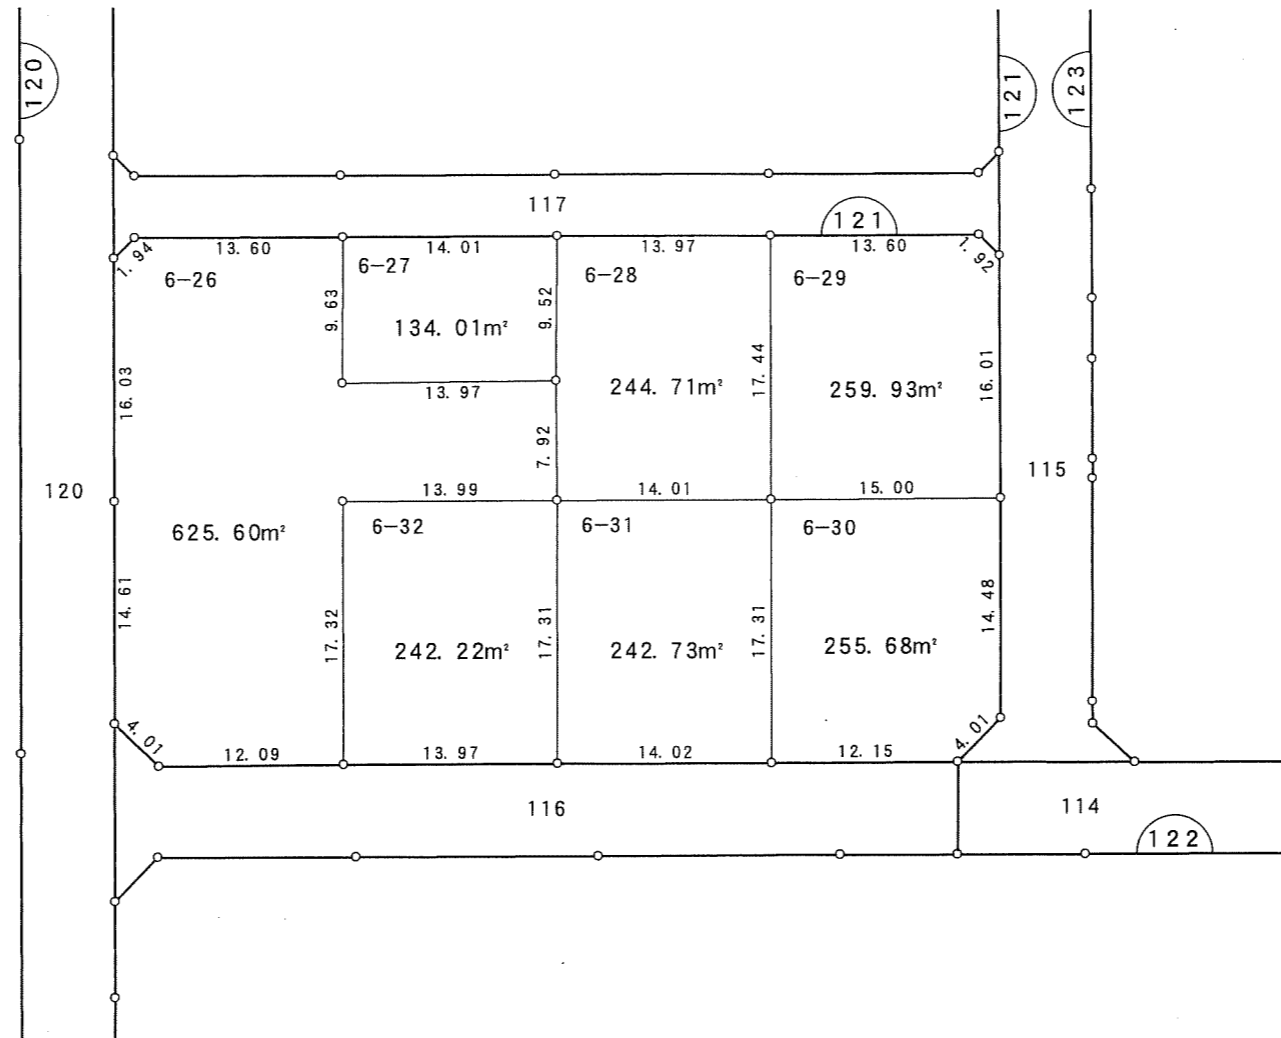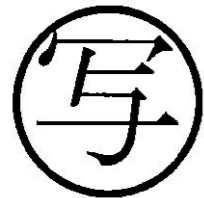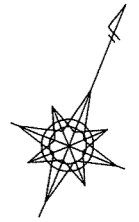


凡例	
	換地
	街区番号
	町界
10-1	地番
20.14	辺長(m)

千葉都市計画南部土地区画整理事業（第一工区）換地図

町名	宮崎二丁目	街区番号	123(1/2)	縮尺	1:500
----	-------	------	----------	----	-------


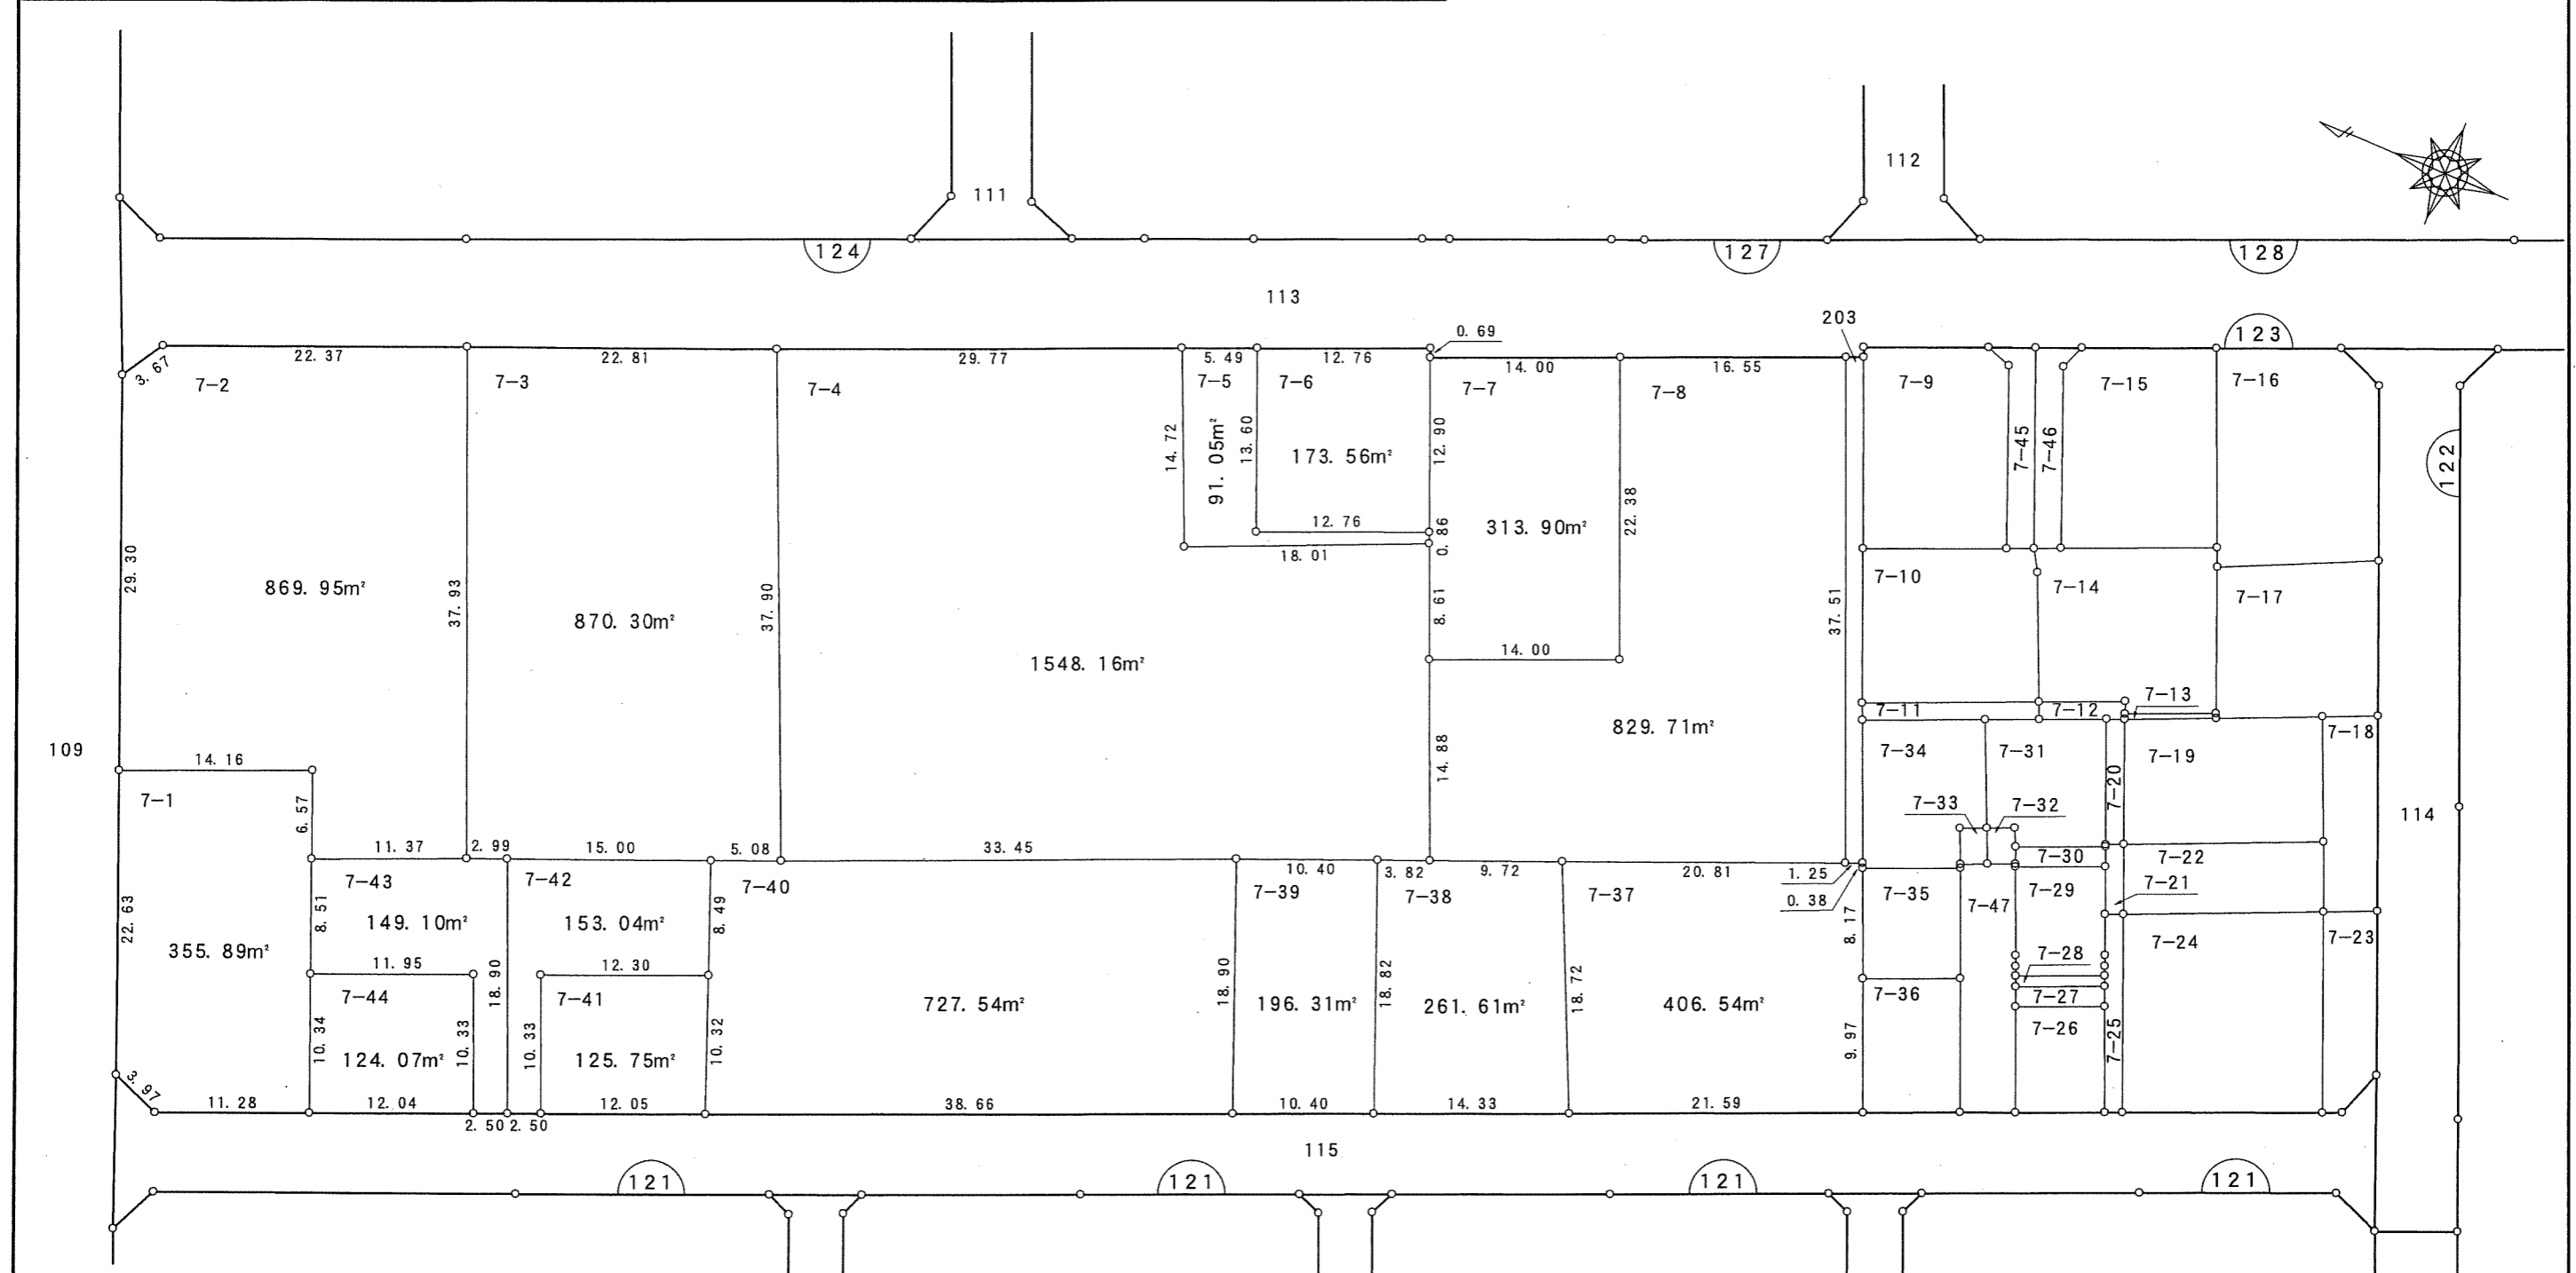


凡例	
	換地
	街区番号
	町界
10-1	地番
20.14	辺長(m)

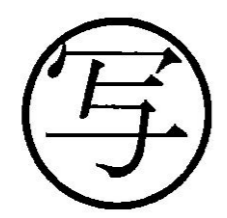

千葉都市計画南部土地区画整理事業（第一工区）換地図

町名 宮崎二丁目 街区番号 123 (2/2) 縮尺 1:250

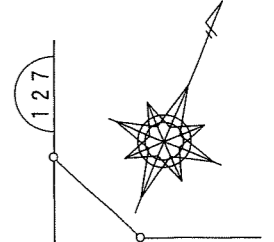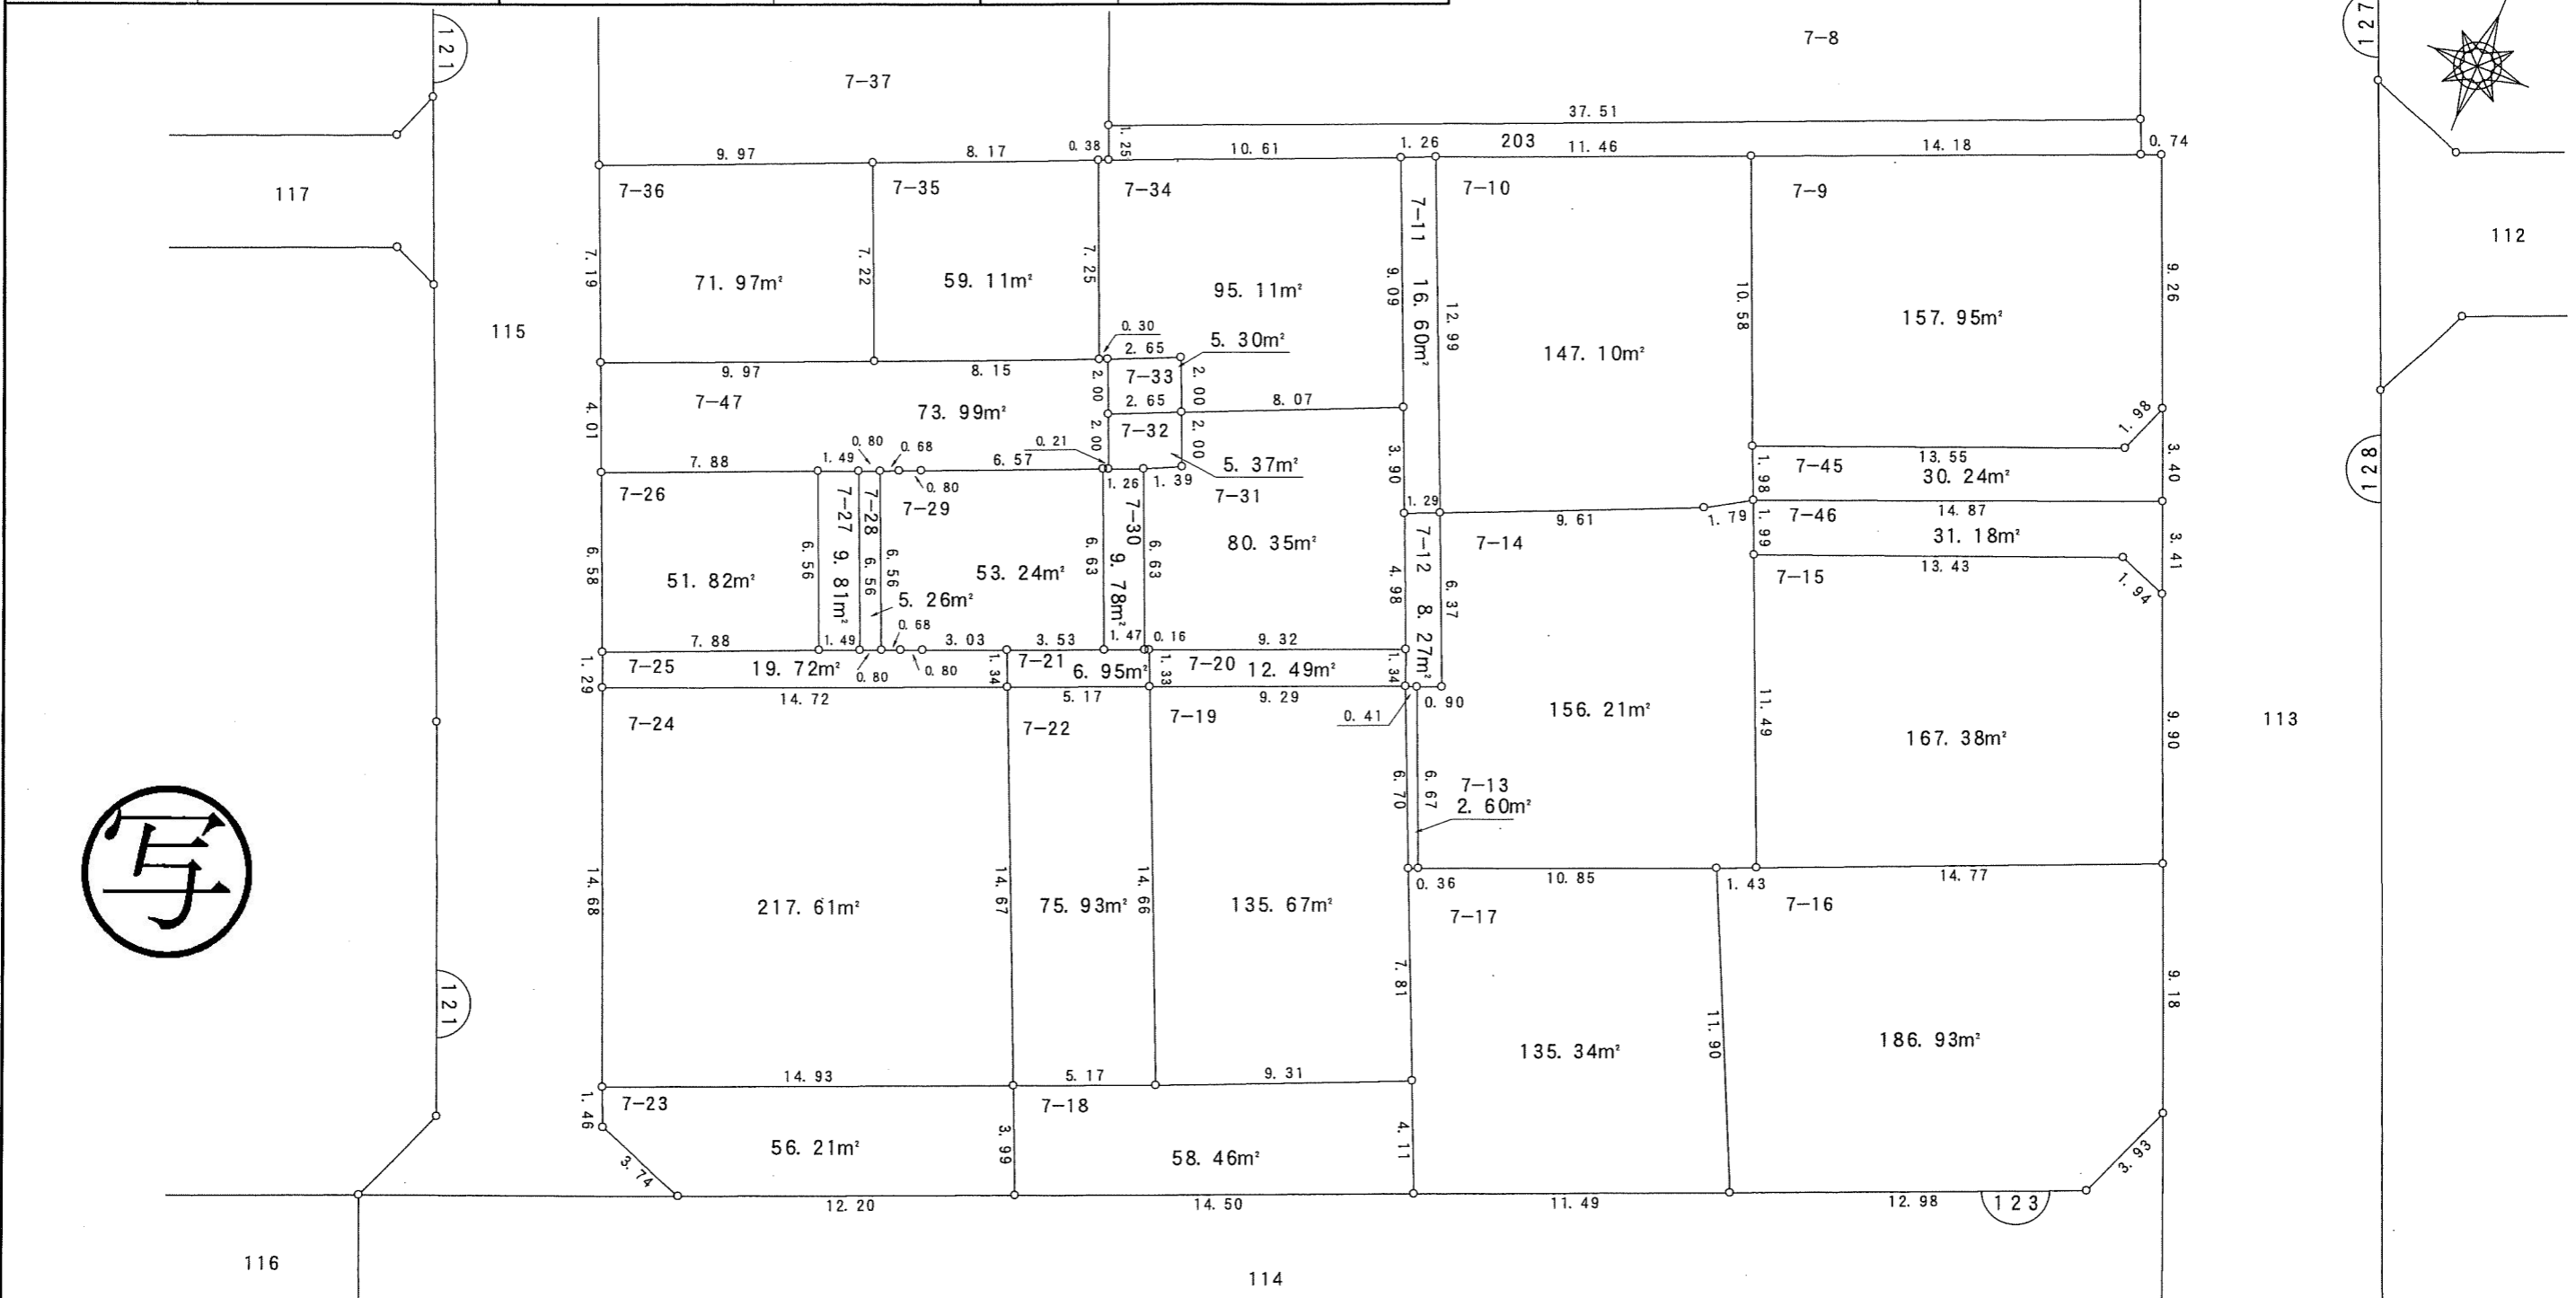



凡例	
	換地
	街区番号
	町界
10-1	地番
20.14	辺長 (m)

千葉市

千葉都市計画南部土地区画整理事業（第一工区）換地図

町名	宮崎二丁目	街区番号	124	縮尺	1:500
----	-------	------	-----	----	-------

宮崎二丁目

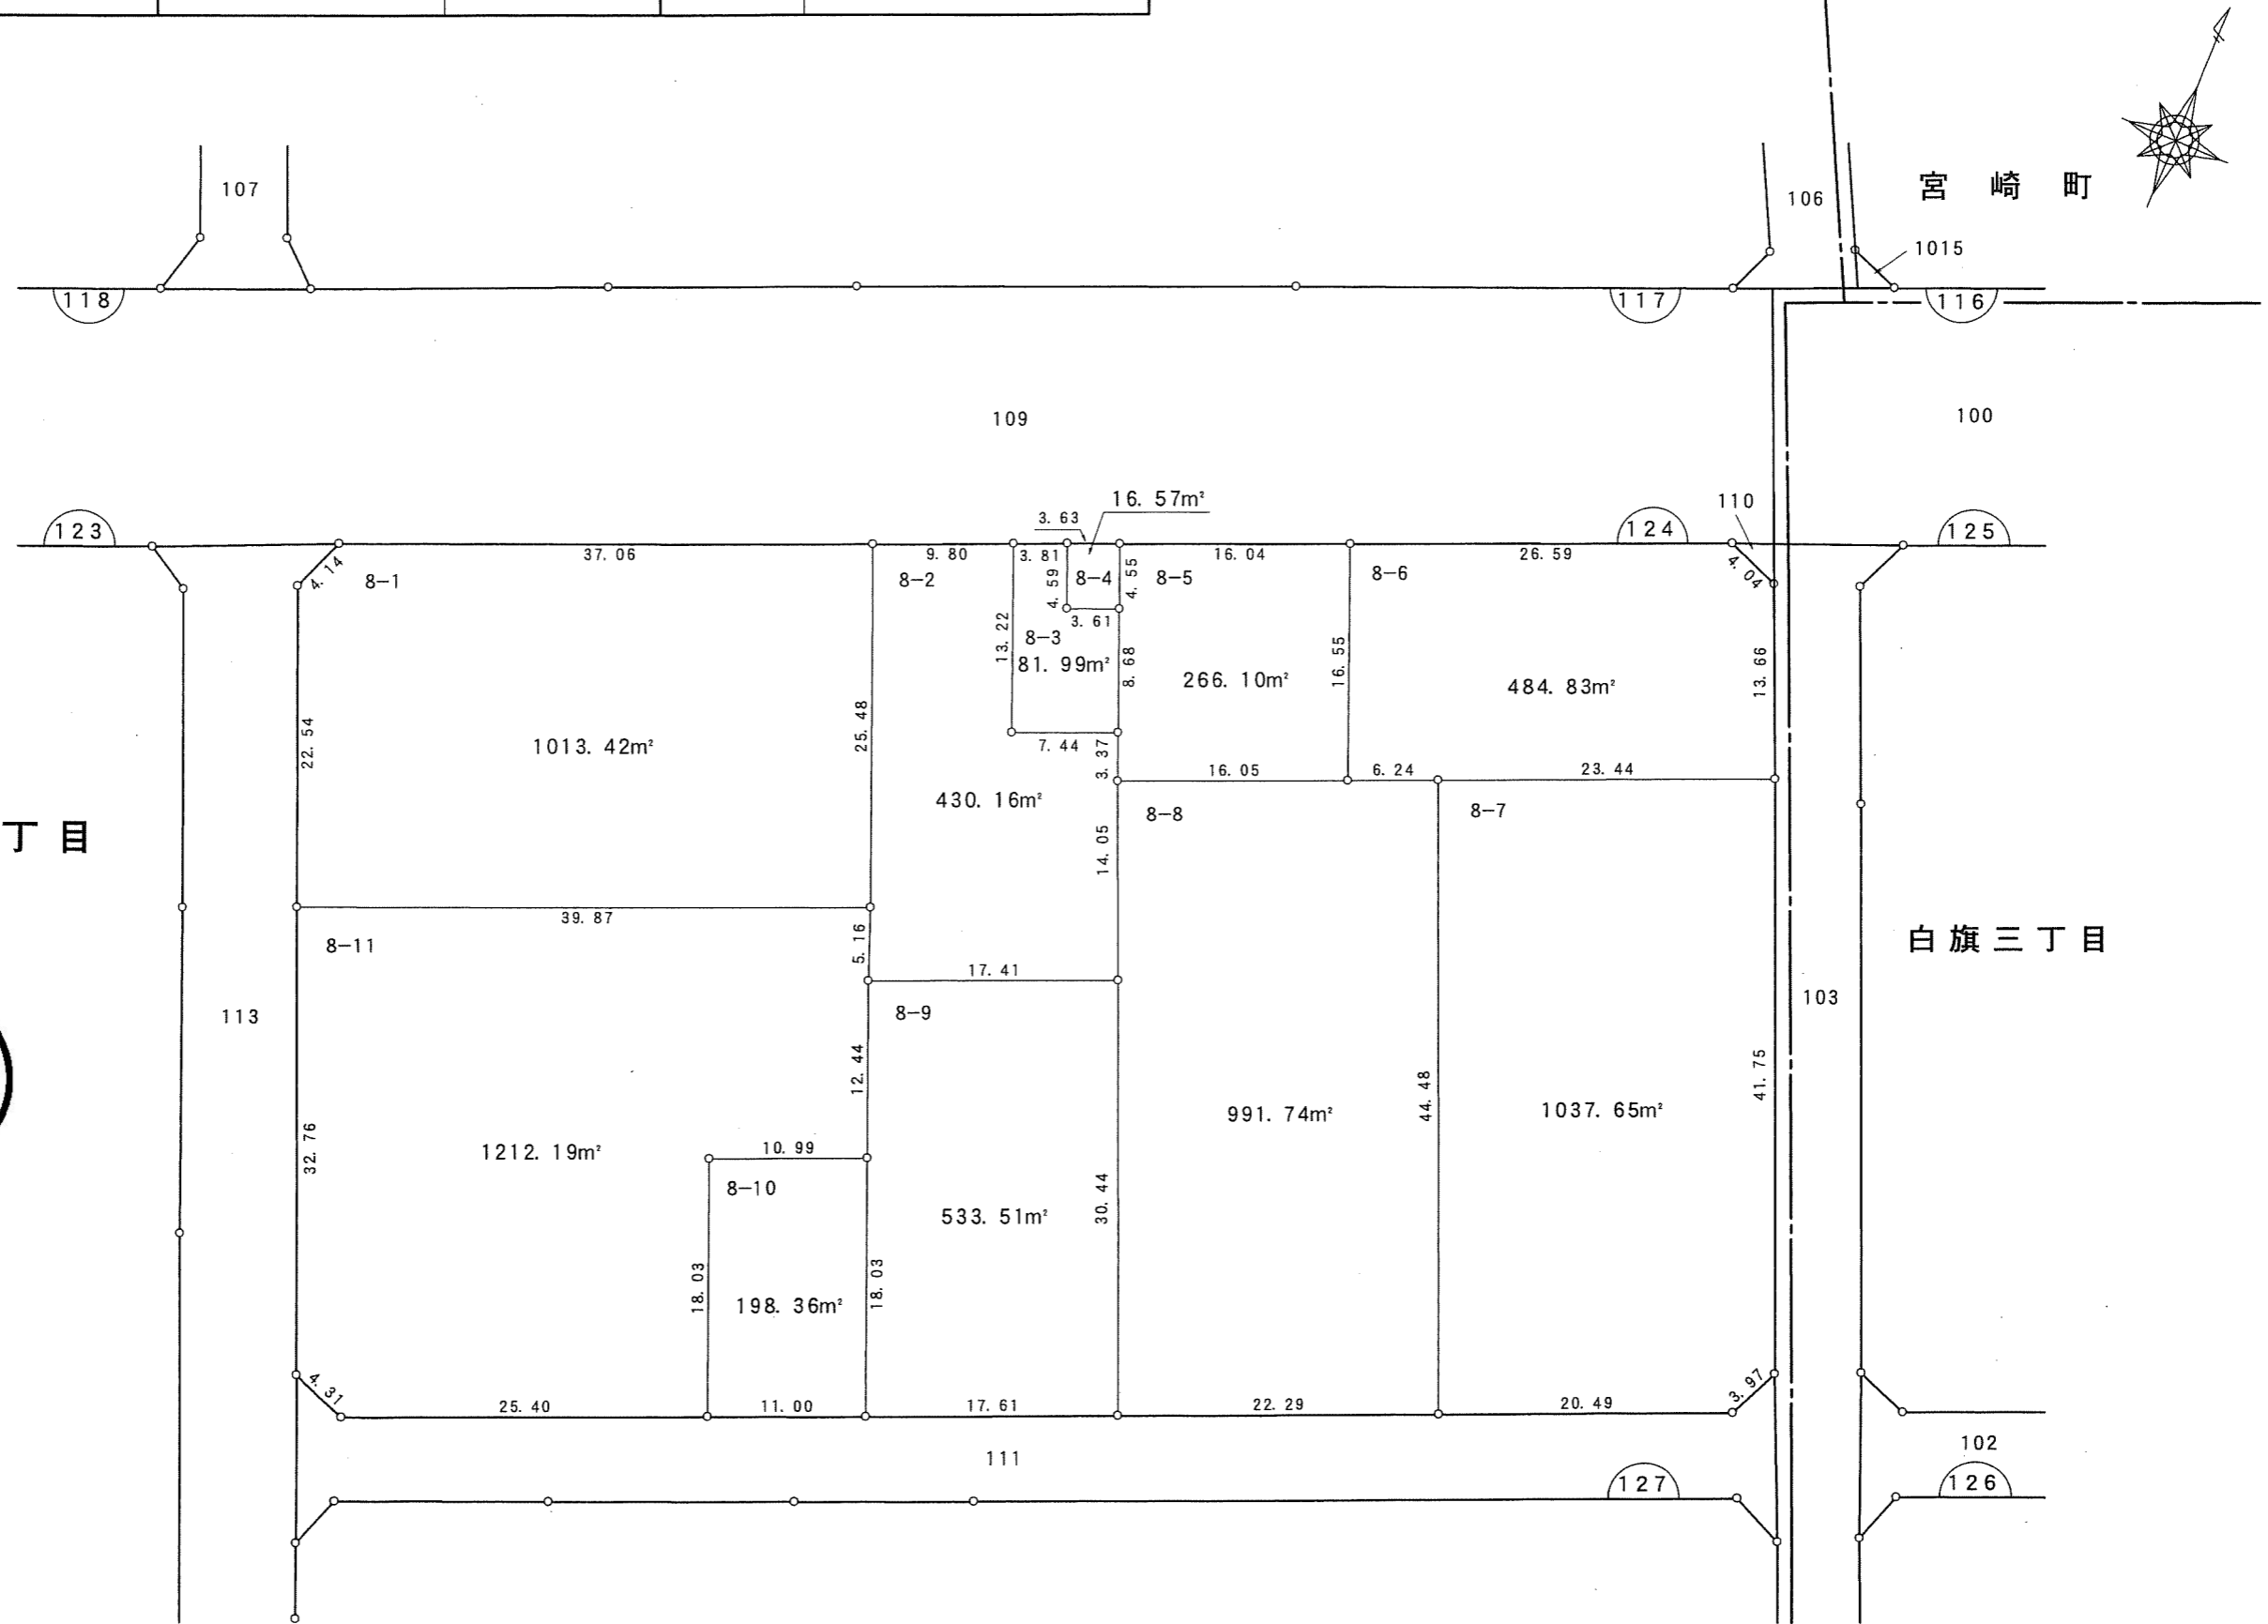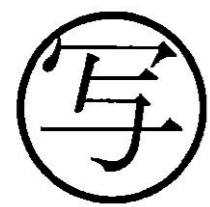


凡例	
	換地
	街区番号
	町界
	地番
	辺長 (m)

千葉市



千葉都市計画南部土地区画整理事業（第一工区）換地図

町名	宮崎二丁目	街区番号	127	縮尺	1:500
----	-------	------	-----	----	-------

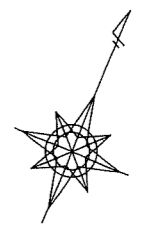

宮崎二丁目

白旗三丁目

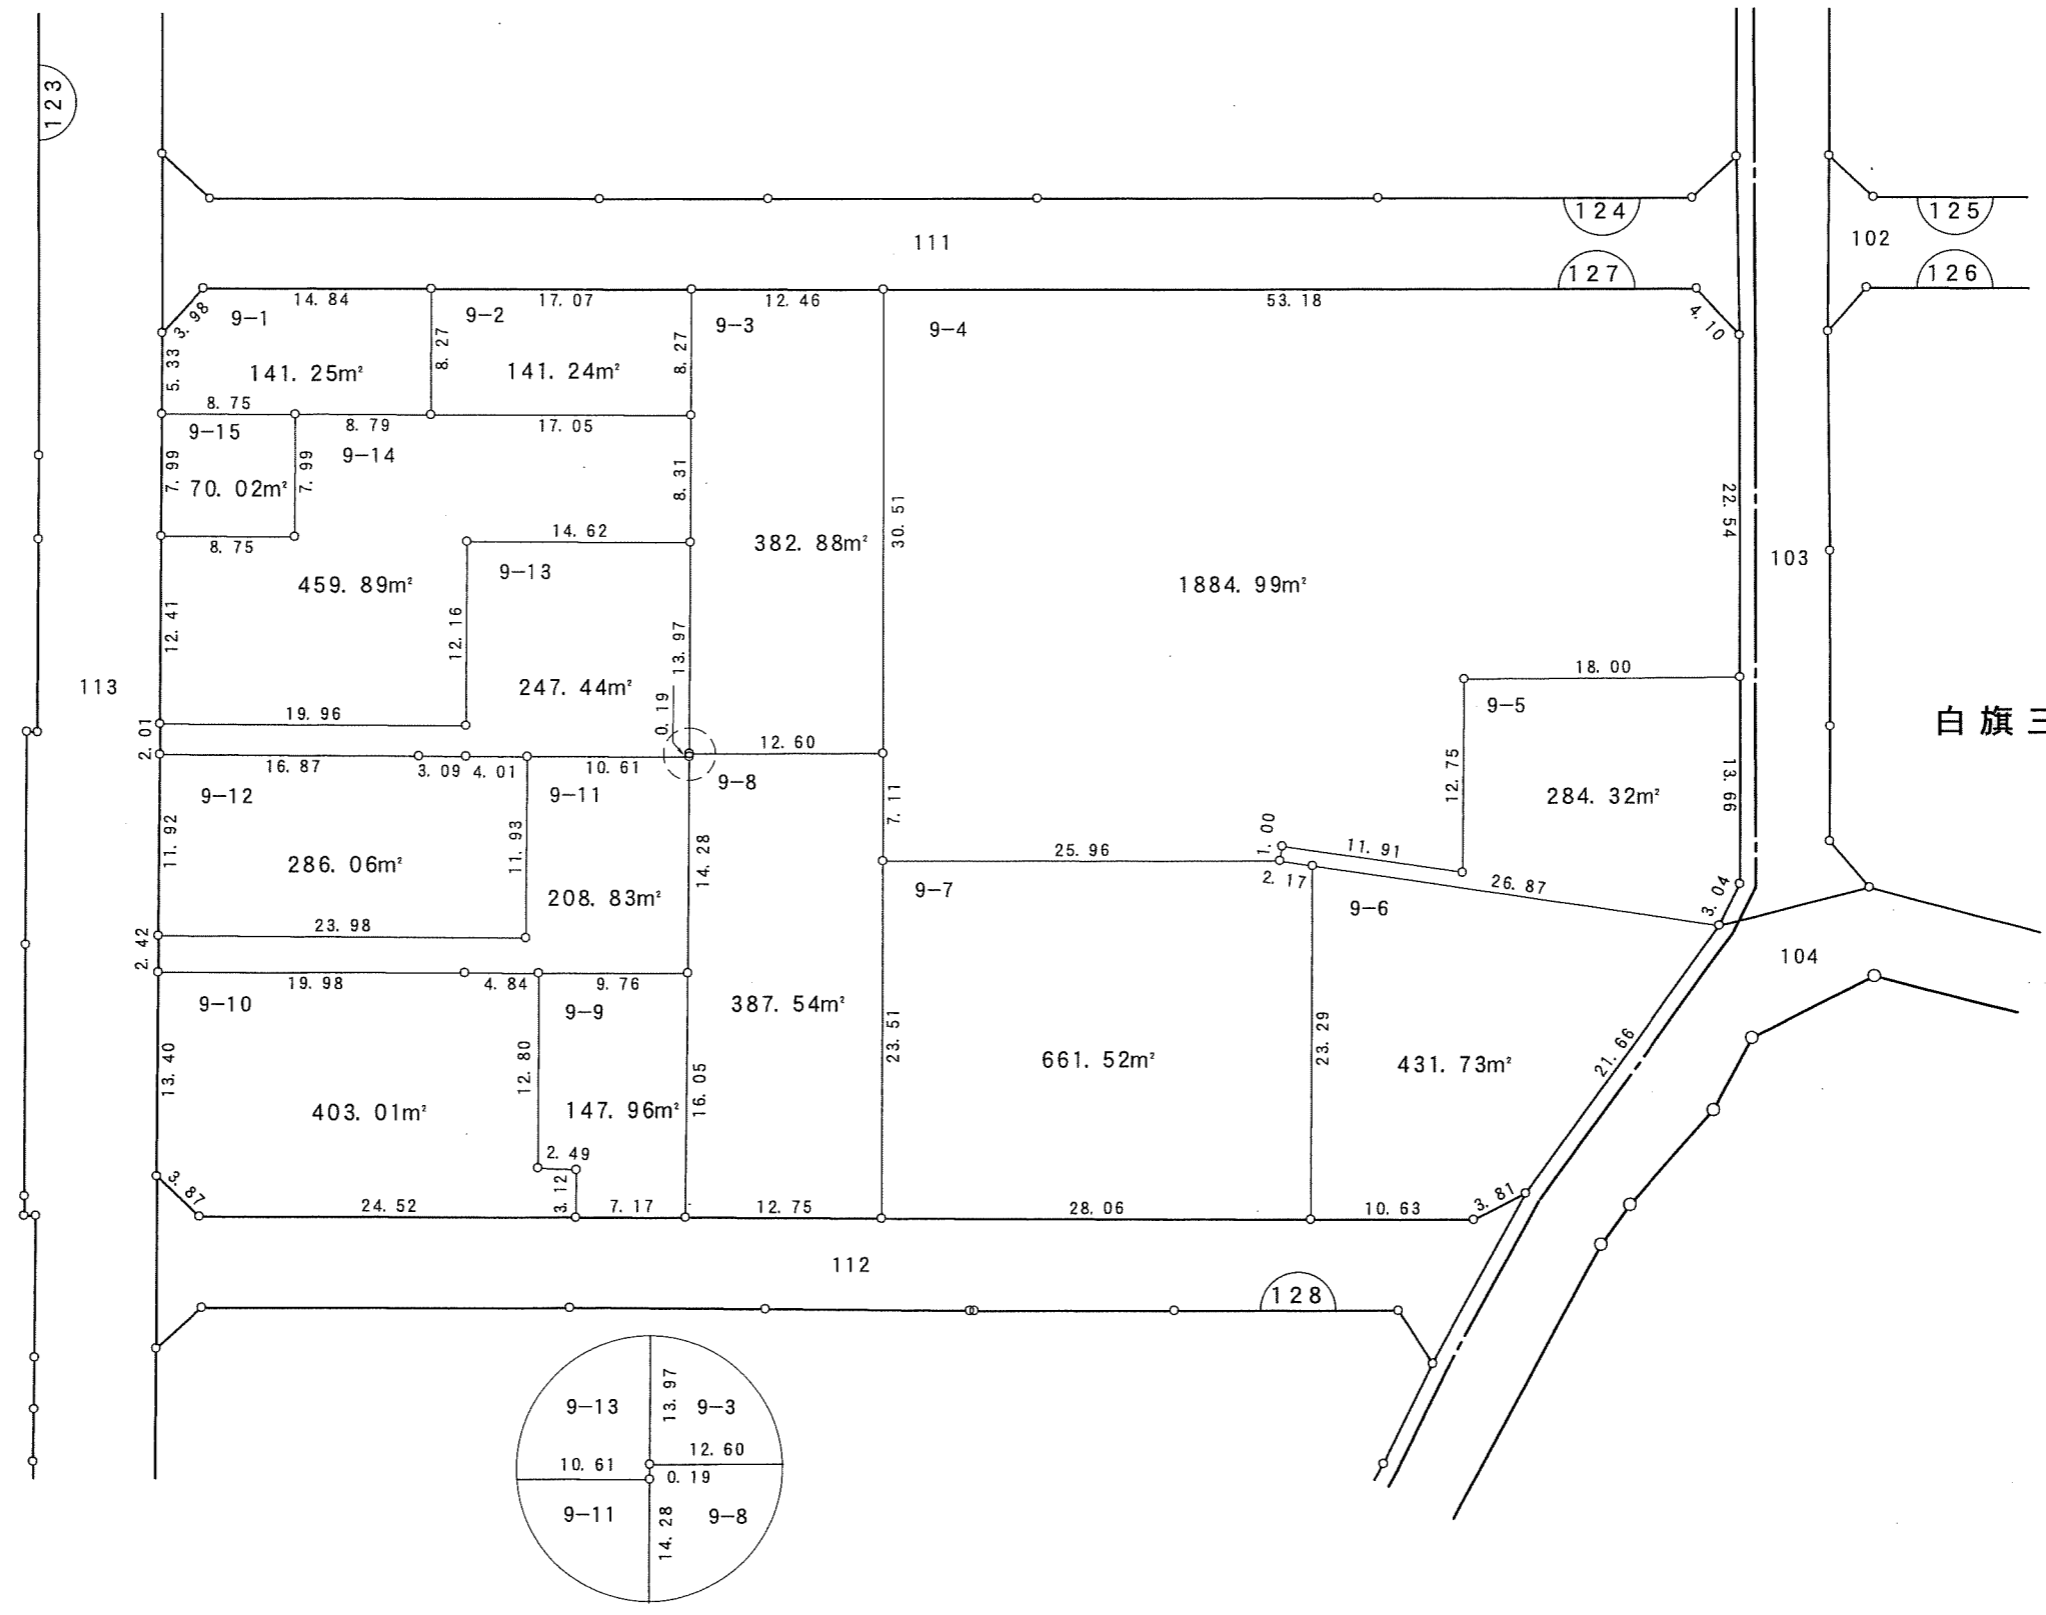
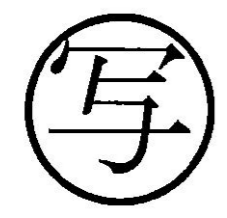


凡例	
	換地
	街区番号
	町界
10-1	地番
20.14	辺長 (m)

千葉市

千葉都市計画南部土地区画整理事業（第一工区）換地図

町名	宮崎二丁目	街区番号	128	縮尺	1:500
----	-------	------	-----	----	-------

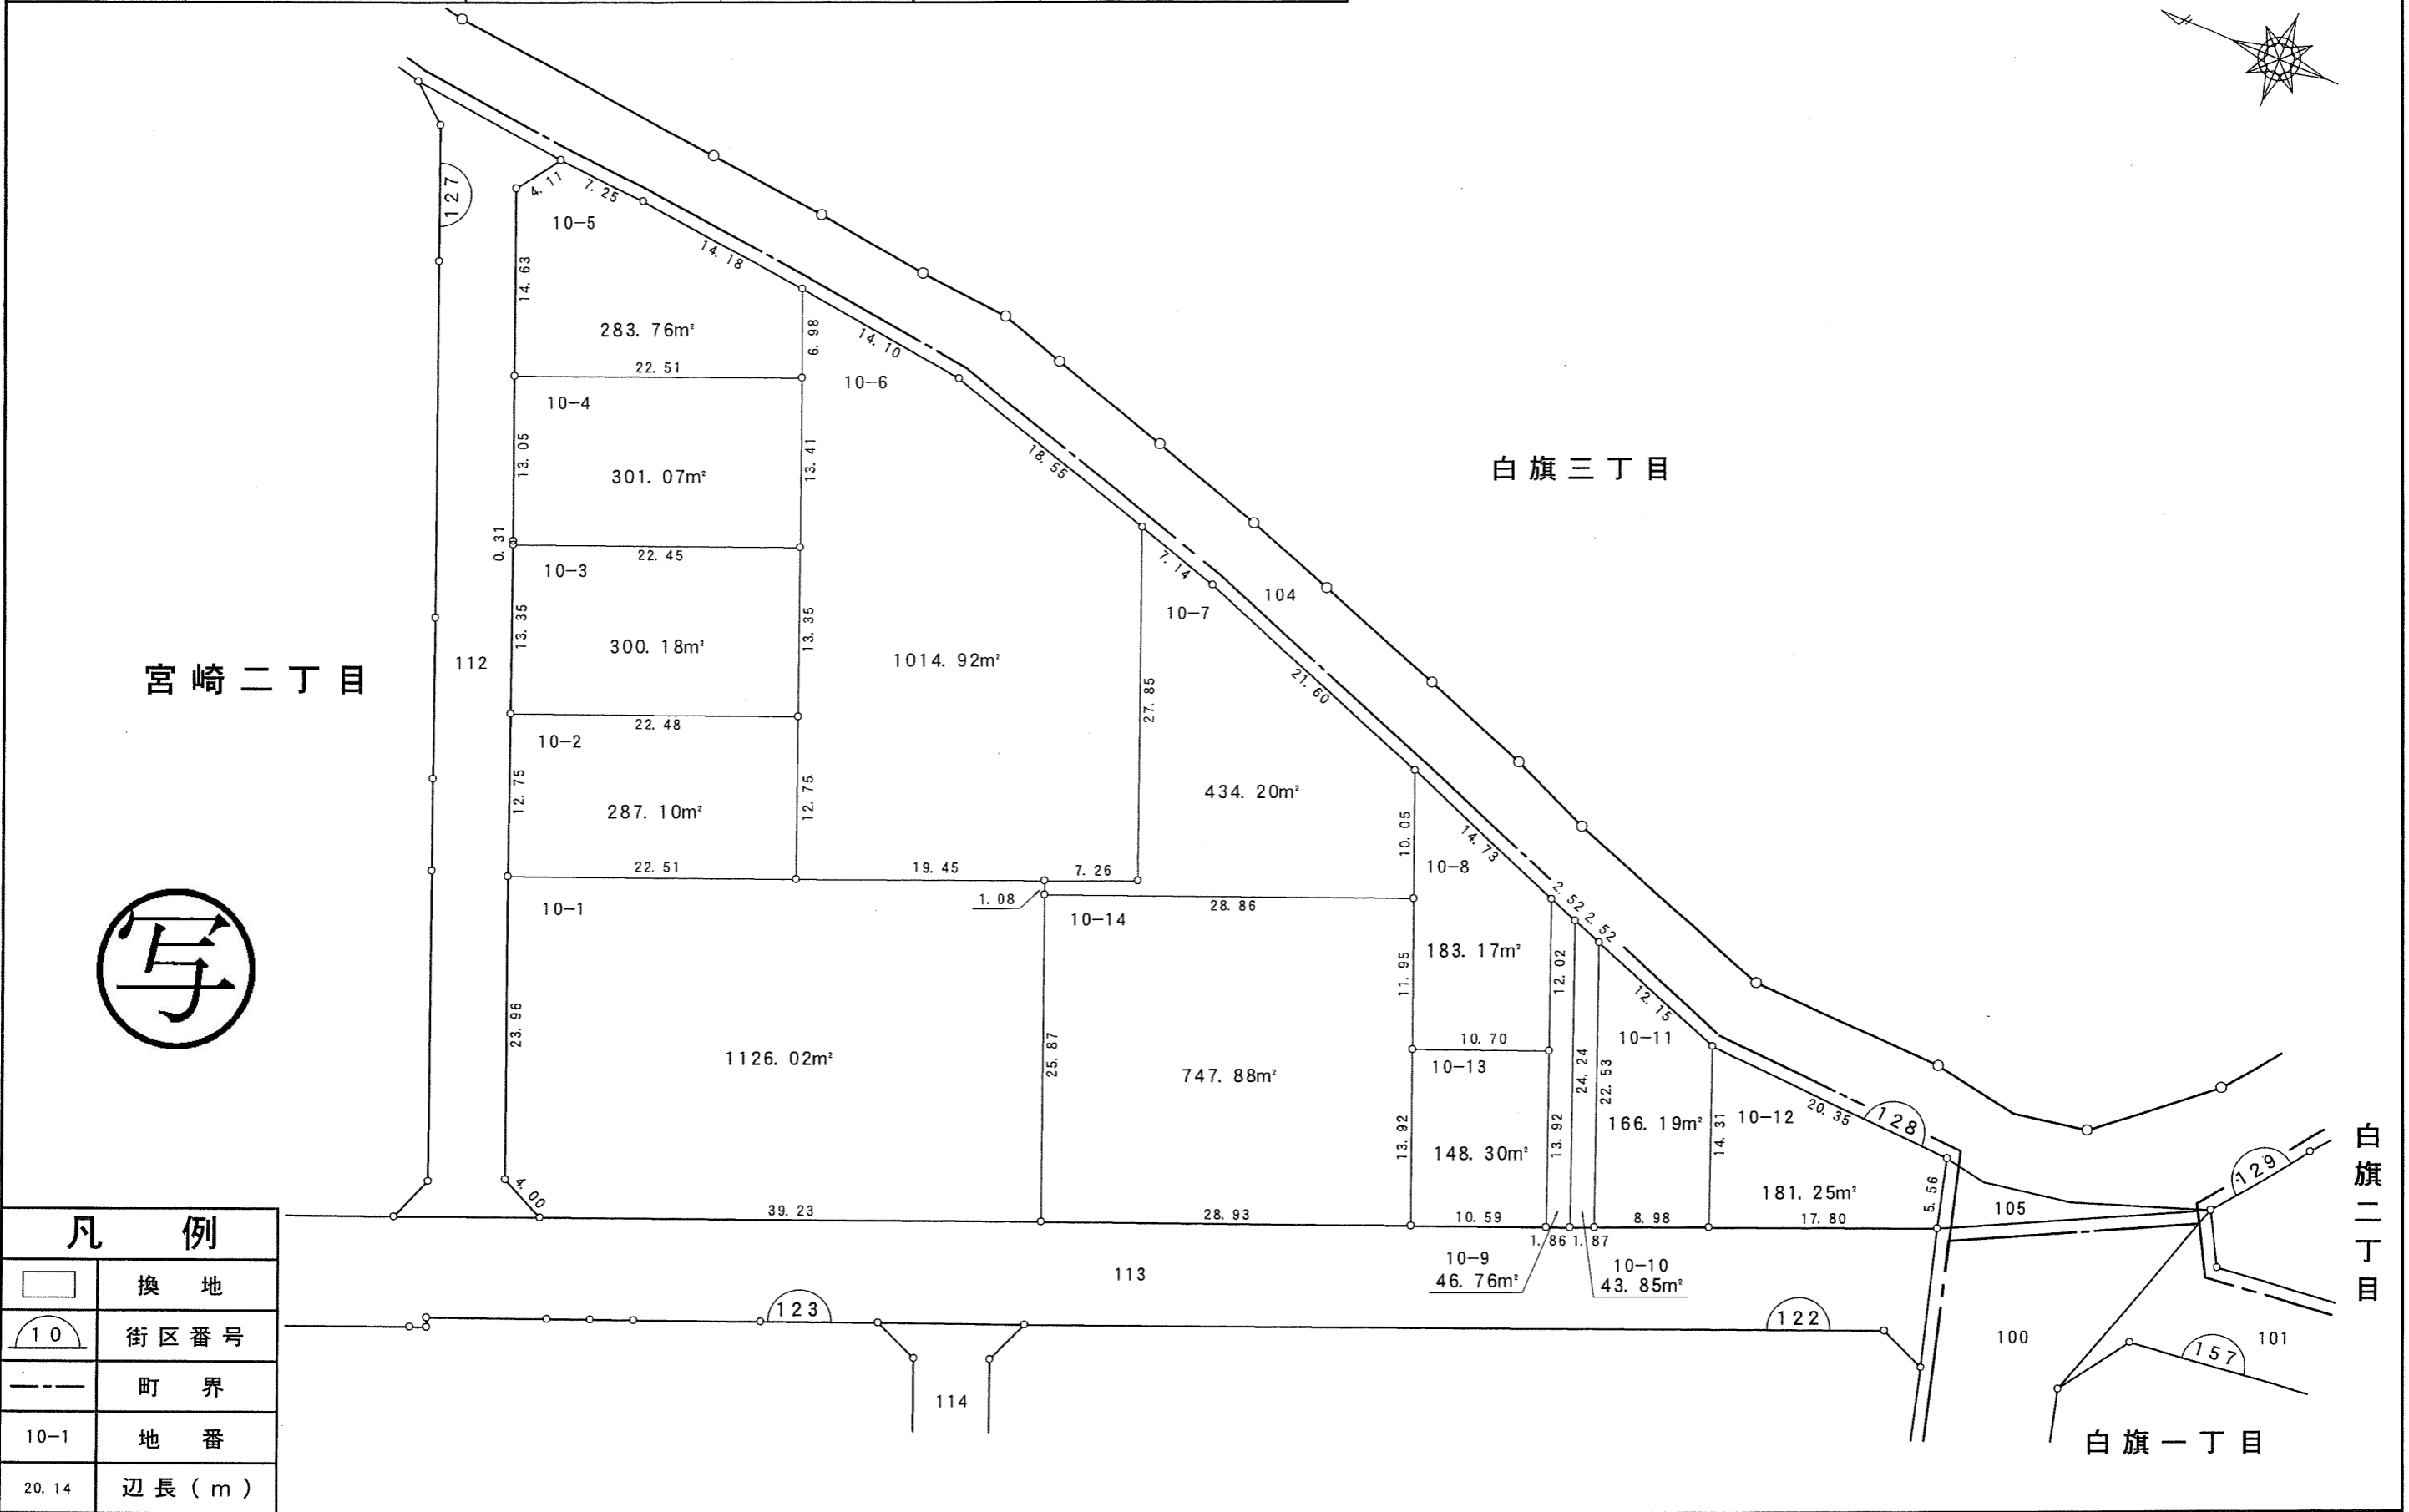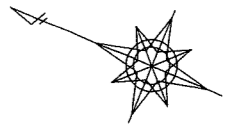


凡例	
	換地
	街区番号
	町界
10-1	地番
20.14	辺長(m)

千葉市

千葉都市計画南部土地区画整理事業（第一工区）換地図

町名	宮崎二丁目	街区番号	122	縮尺	1:500
----	-------	------	-----	----	-------

写

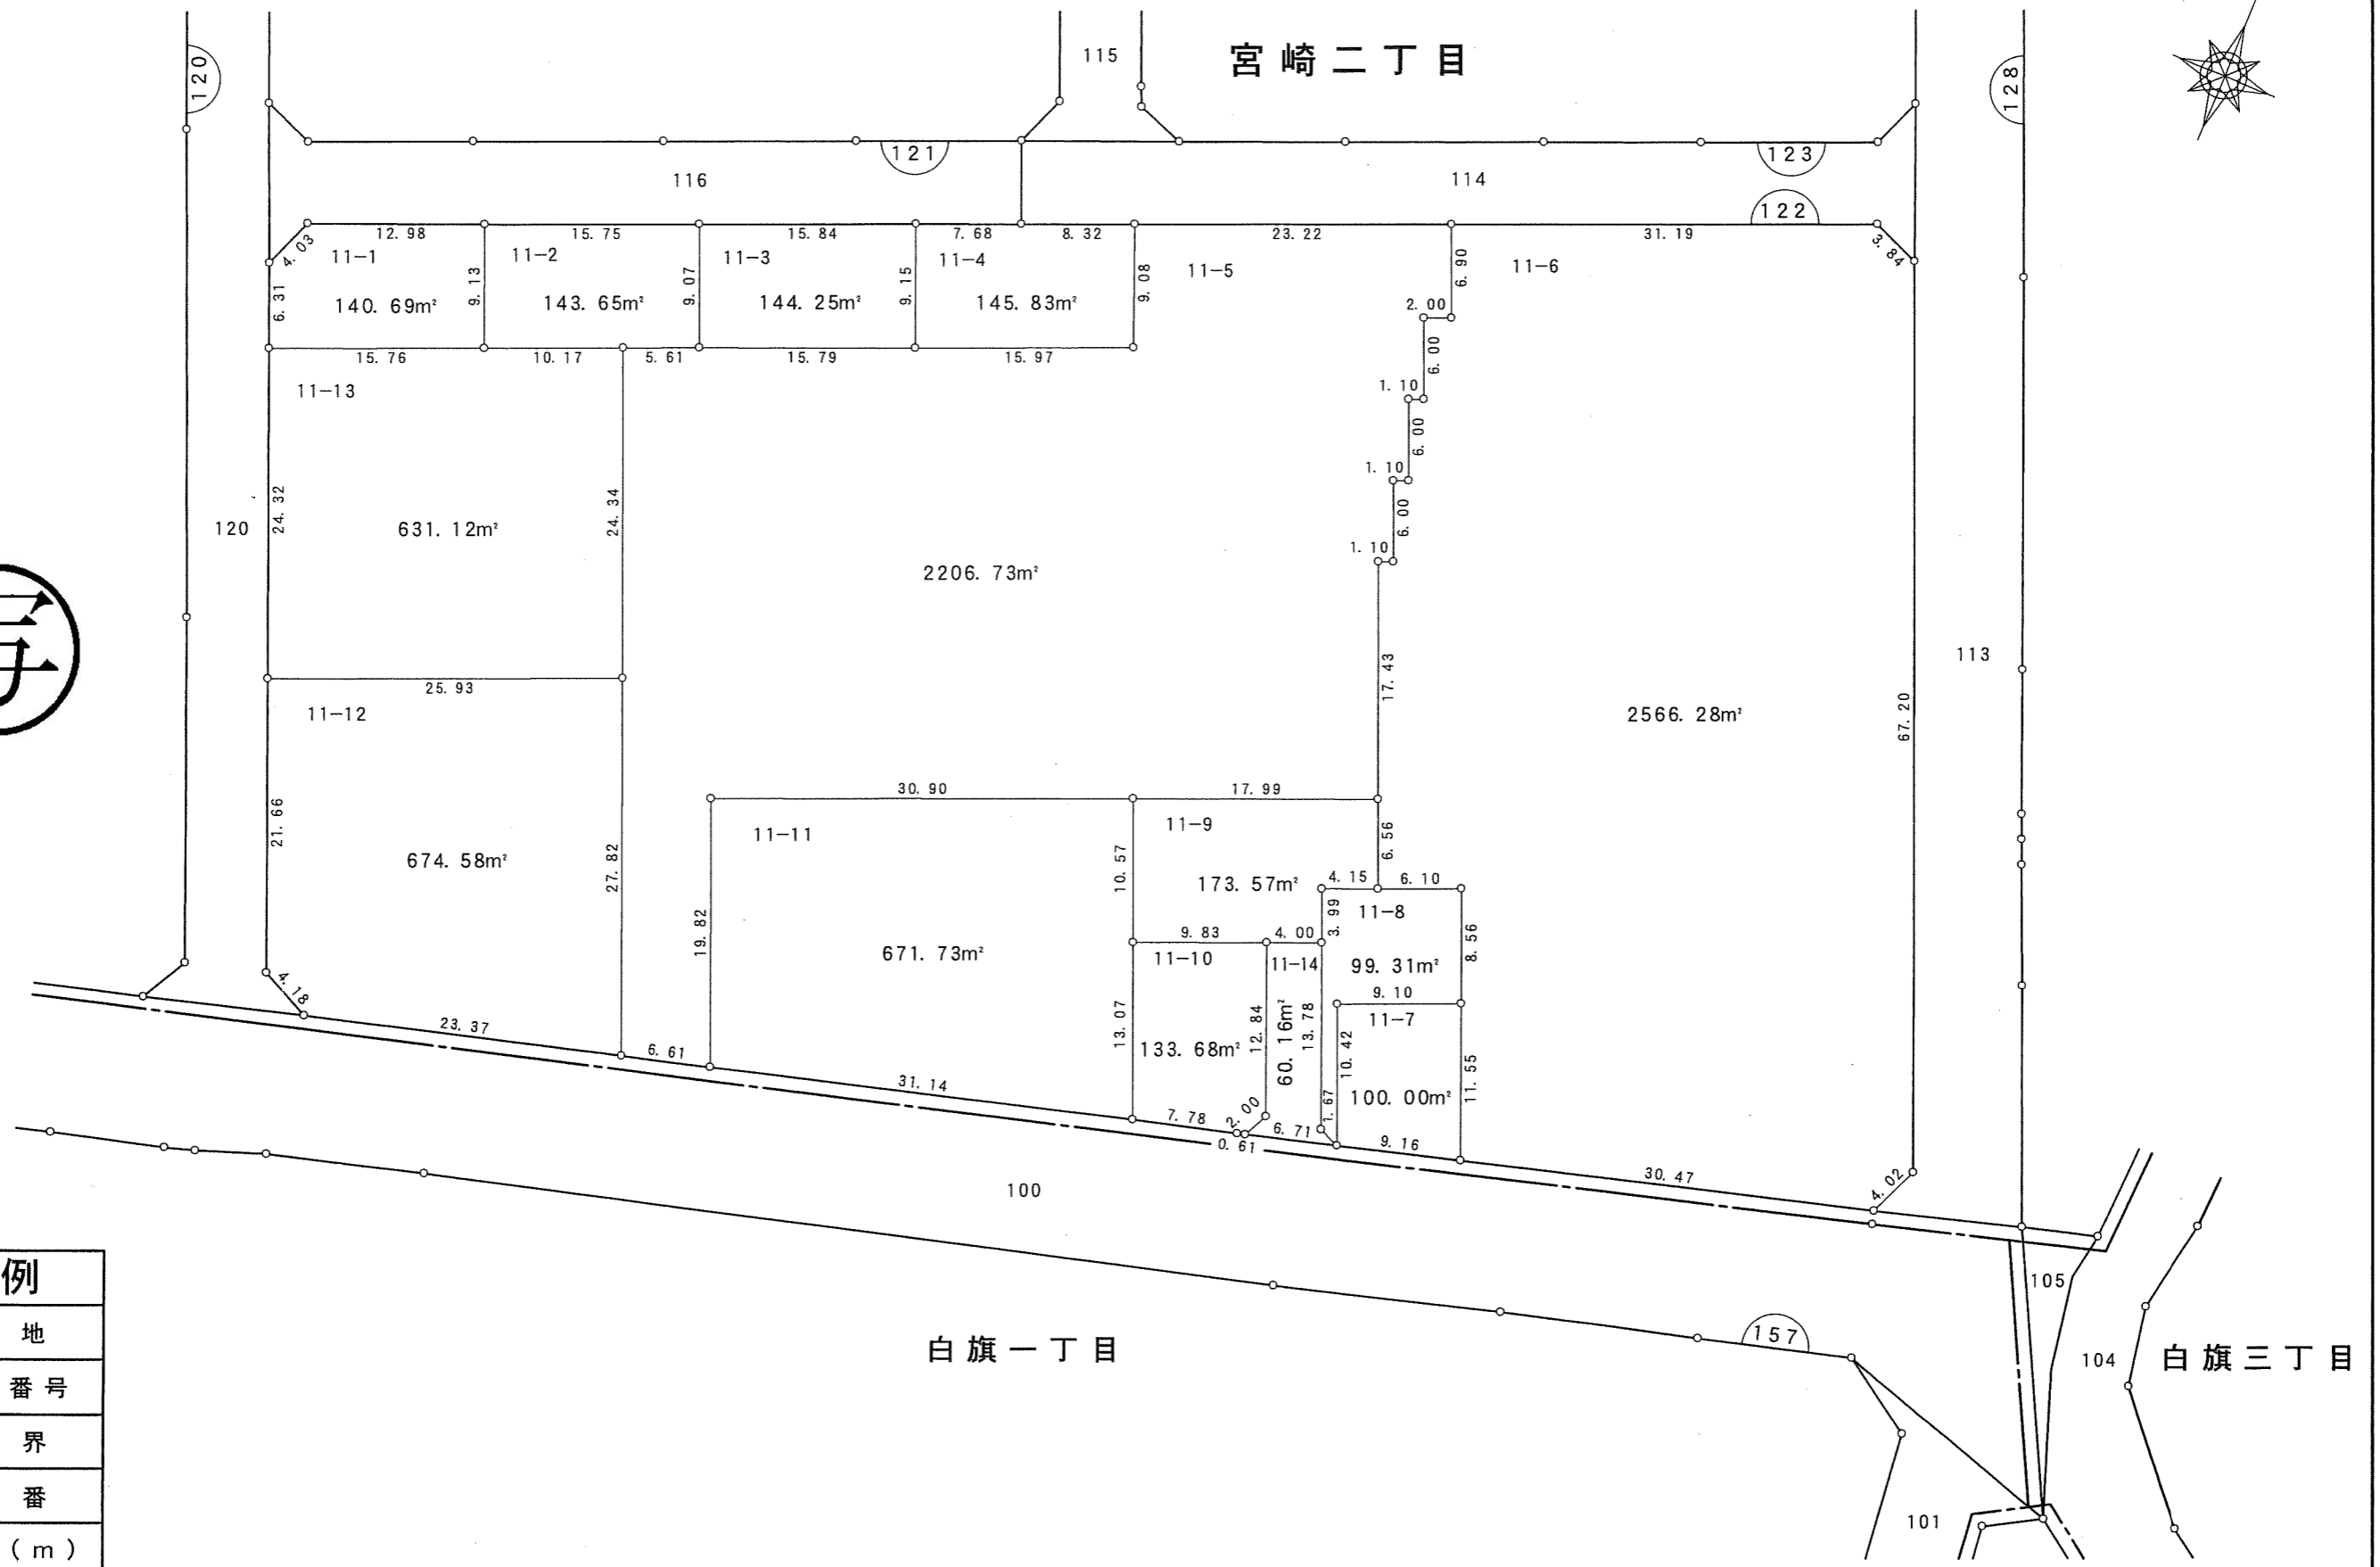

凡例	
	換地
	街区番号
	町界
10-1	地番
20.14	辺長 (m)

千葉市