


換地案内図

写

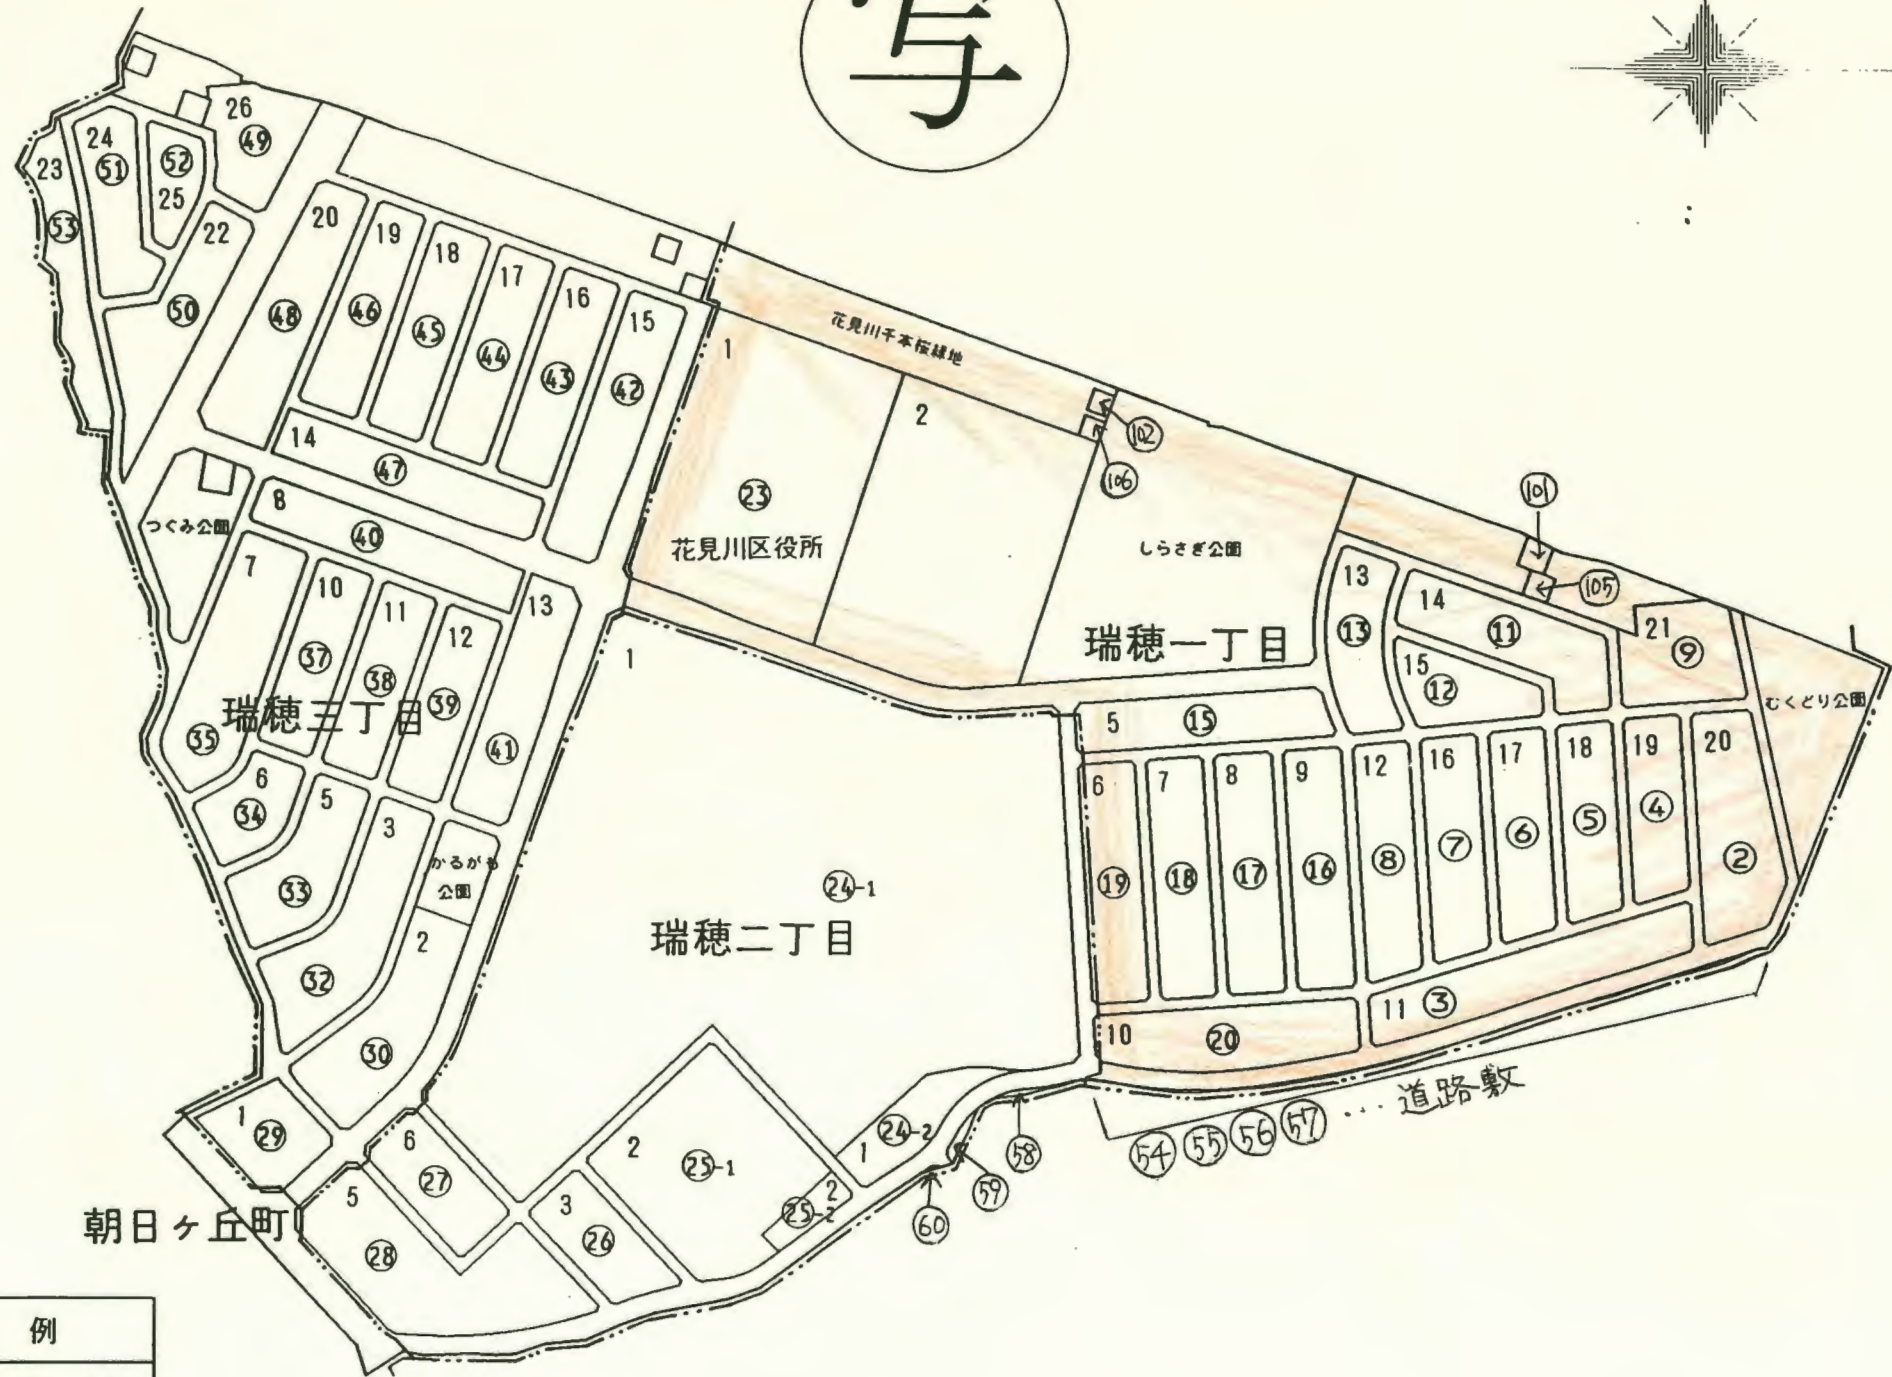

凡	例
②	街区番号
1	地番(親番)

千葉市新検見川北土地区画整理組合

この換地案内図は、当該土地区画整理組合が土地区画整理法第103条の規定に基づく換地処分時(H8.3.8)に伴い作成したものの写しです。(換地処分時に土地権利者に送付したものの写し)