

換地図




町名

瑞穂一丁目

街区番号

23

縮尺 1:800

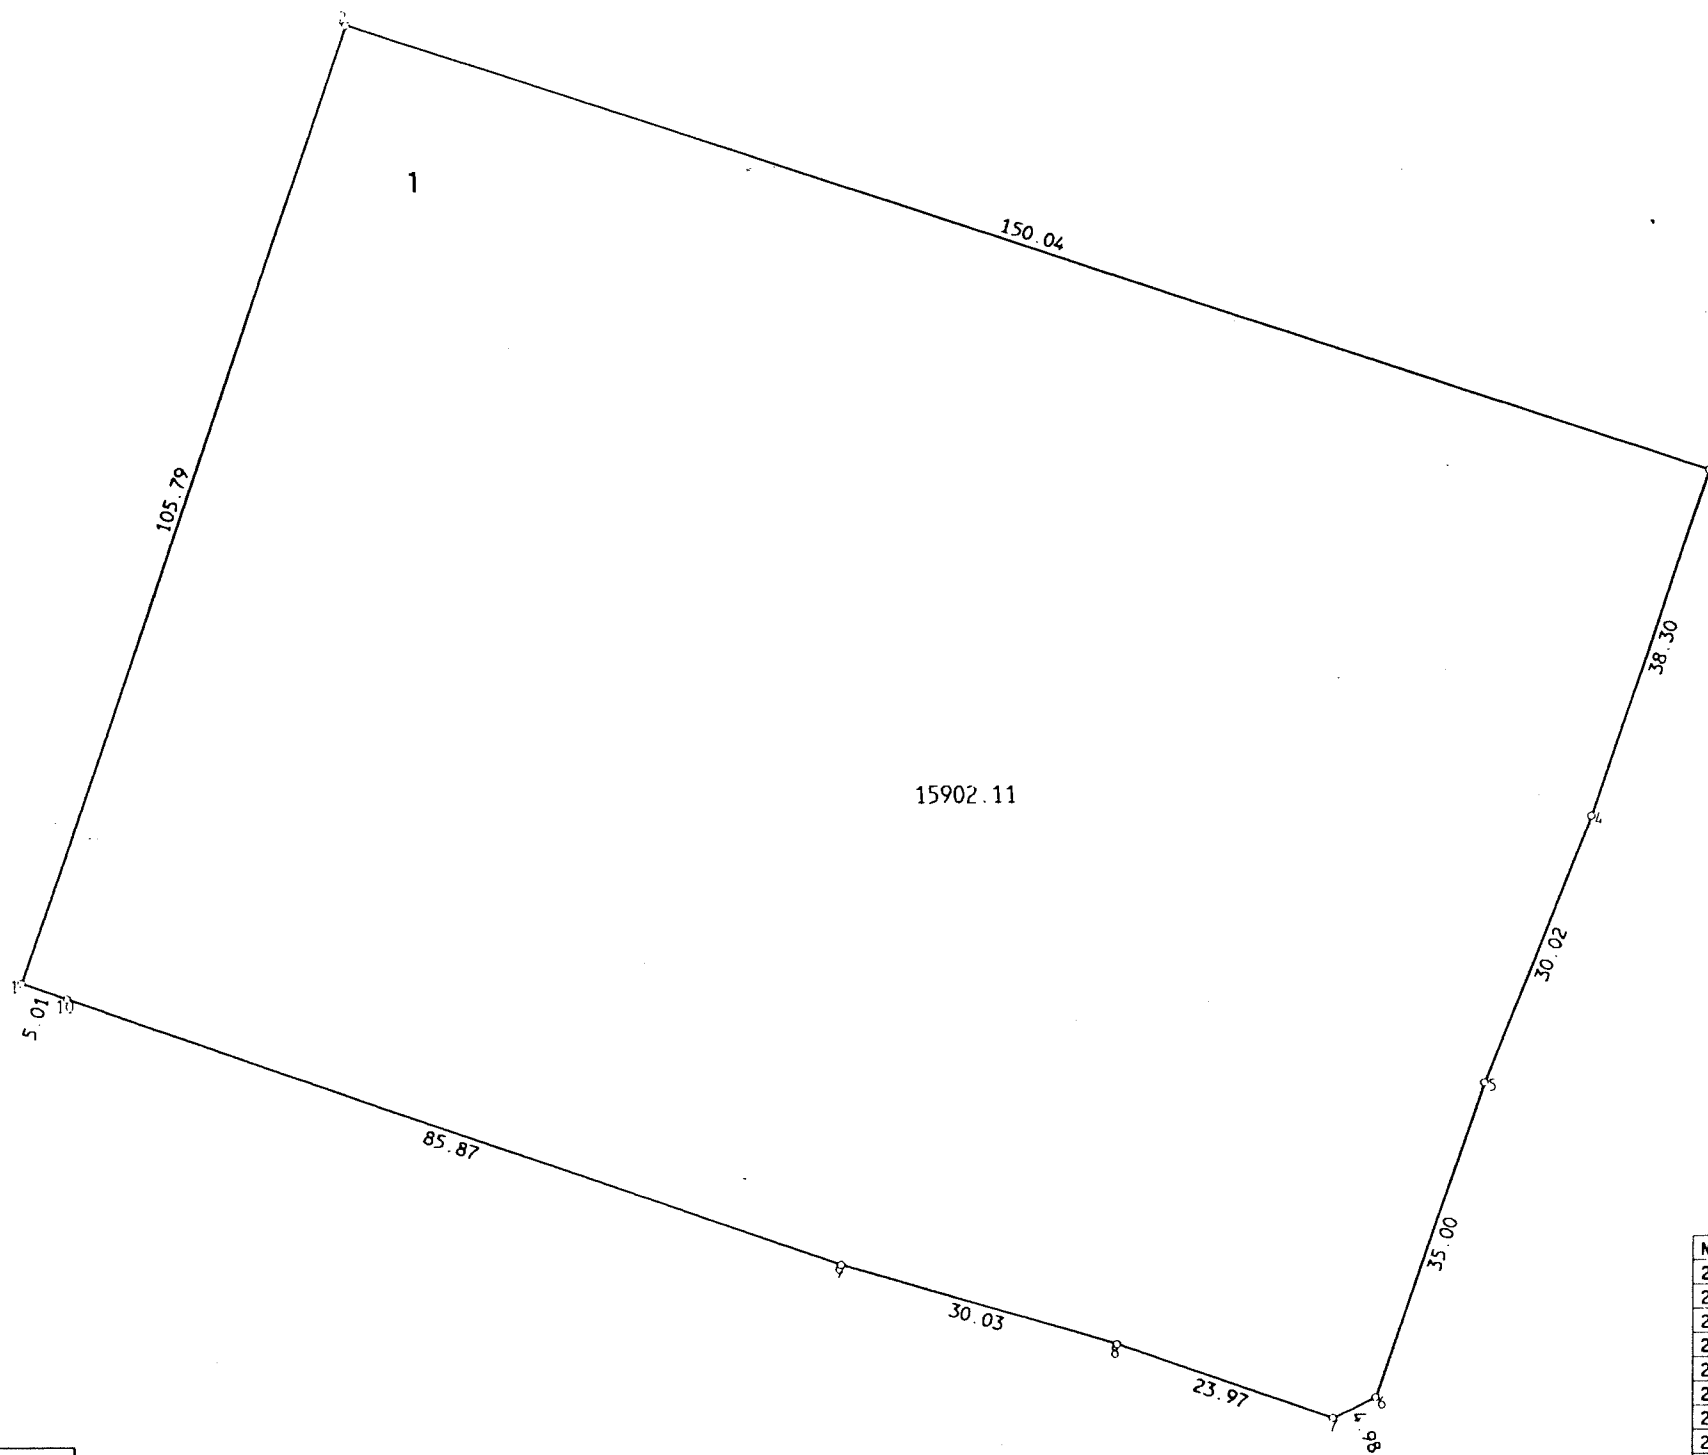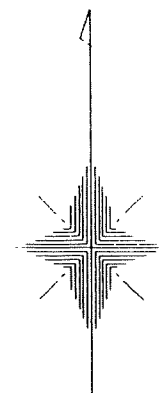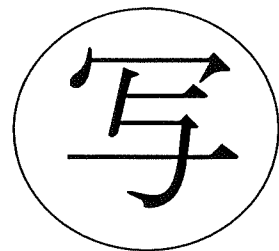

NO.	- X -	- Y -
23*1	-37736.466	21491.094
23*2	636.570	525.914
23*3	683.753	668.351
23*4	719.912	655.700
23*5	747.717	644.370
23*6	780.753	632.800
23*7	782.911	628.310
23*8	774.997	605.682
23*9	766.504	576.872
23*10	738.124	495.822

凡 例	
<input type="checkbox"/>	換 地
<input type="checkbox"/>	

千葉市 新検見川北 土地区画整理組合

換地図


町名

瑞穂一丁目


街区番号

102

縮尺 1:80

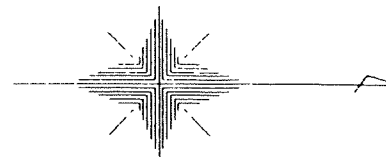

写

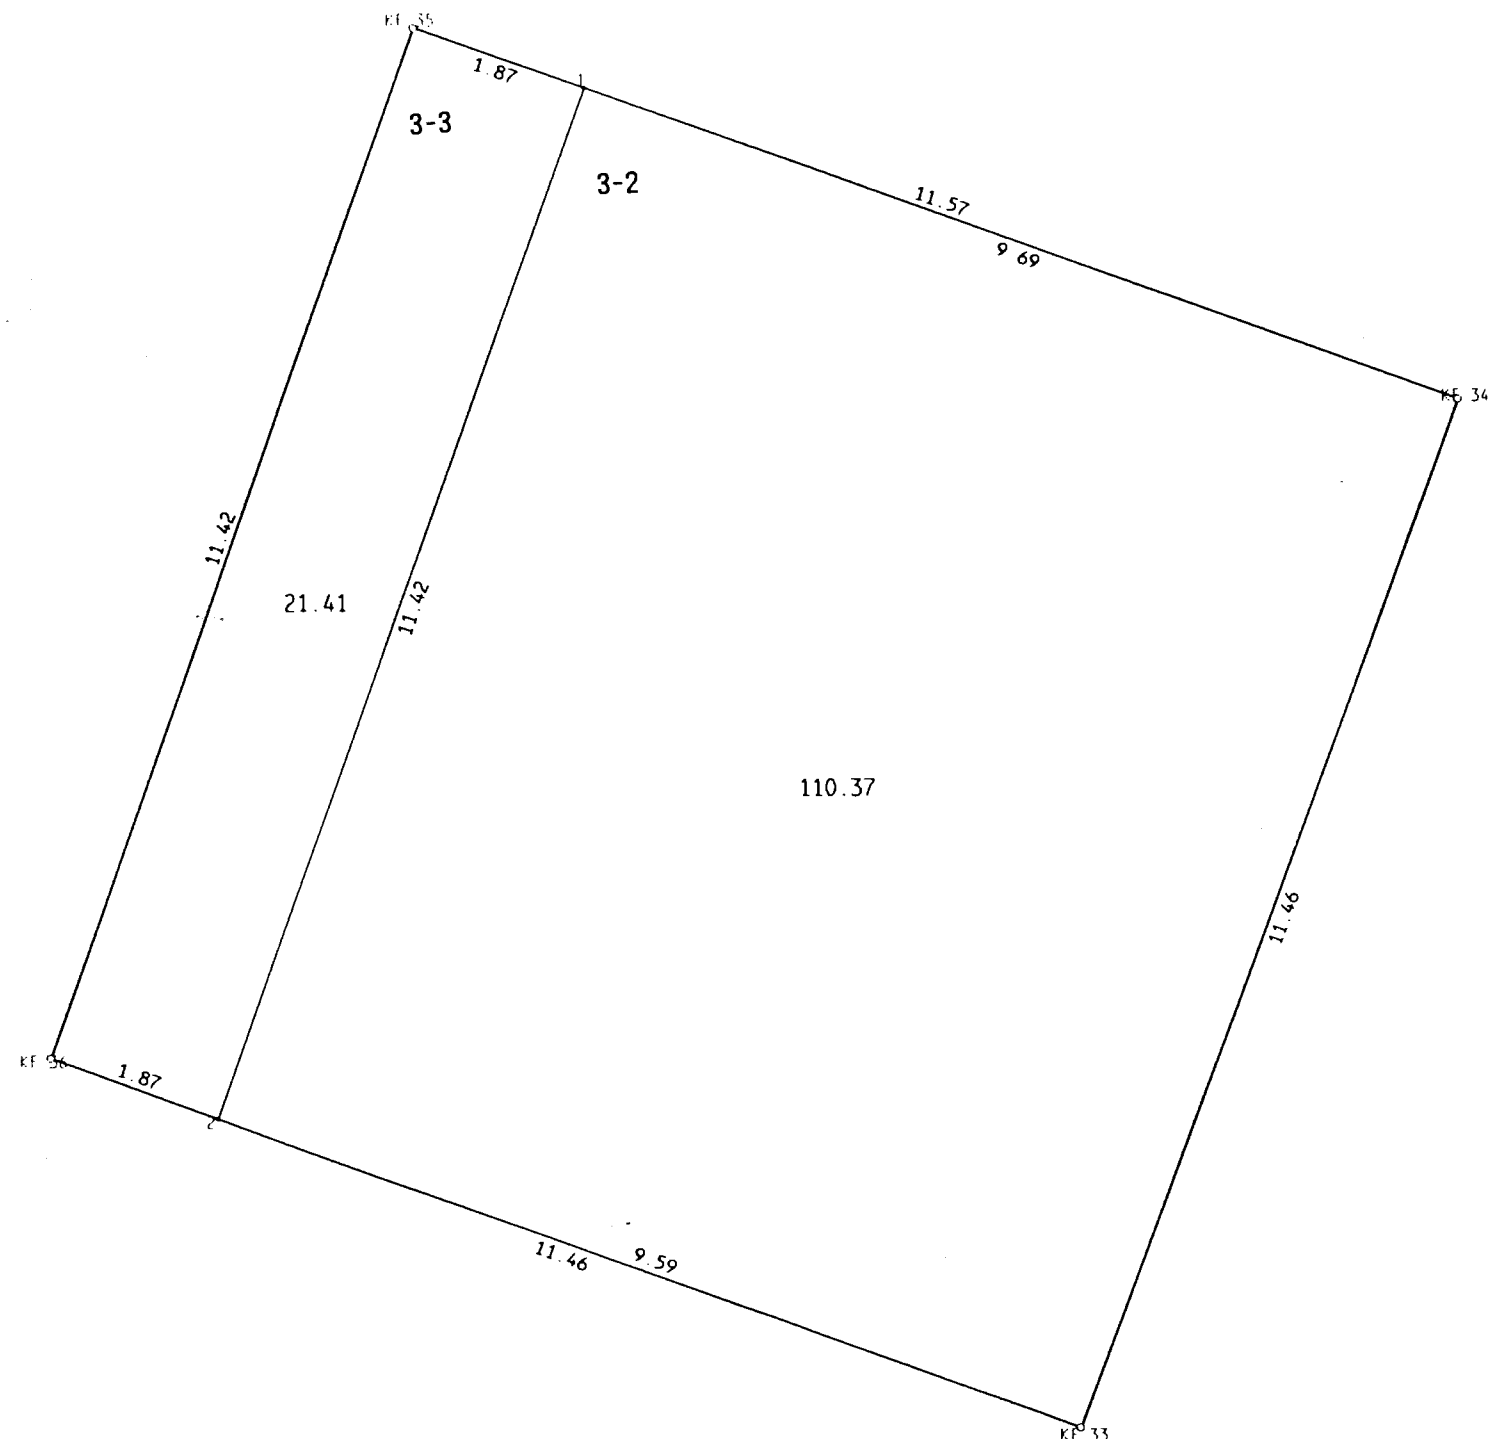

NO.	- X -	- Y -
KF.33	-37528.877	21548.522
KF.34	524.928	537.763
KF.35	535.838	533.904
KF.36	539.674	544.662
102*1	534.071	534.529
102*2	537.909	545.293

凡 例	
<input type="checkbox"/>	換 地
<input type="checkbox"/>	

千葉市 新検見川北 土地区画整理組合

この換地図は、当該土地区画整理組合が土地区画整理法第 103 条の規定に基づく換地処分時 (H 8. 3. 8) に伴い作成したものの写しです。(換地処分時に土地権利者に送付したものの写し)

換地図


町名

瑞穂一丁目


街区番号

106

縮尺 1:80

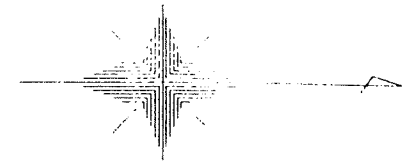

写

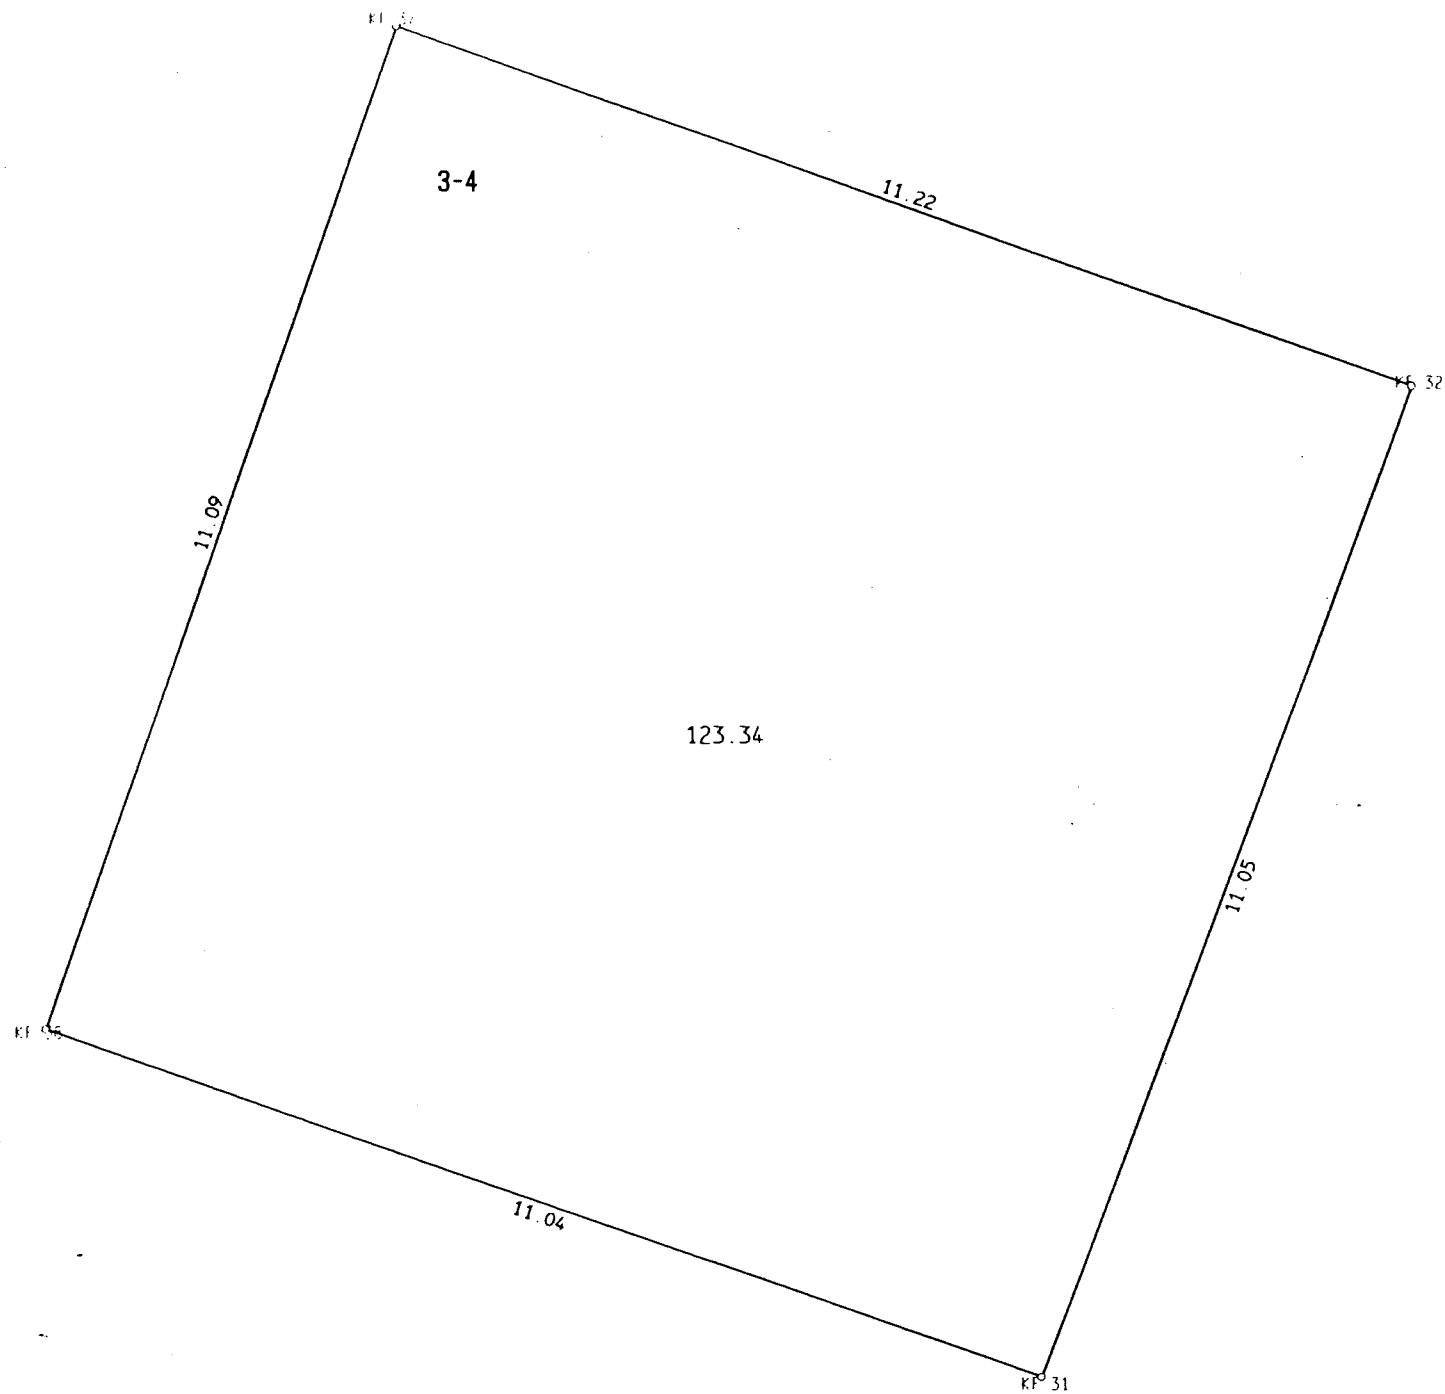

凡 例	
<input type="checkbox"/>	換 地

NO.	- X -	- Y -
KF.31	-37533.723	21561.726
KF.32	529.914	551.348
KF.37	540.508	547.643
KF.38	544.167	558.122

千葉市 新検見川北 土地区画整理組合

この換地図は、当該土地区画整理組合が土地区画整理法第 103 条の規定に基づく換地処分時 (H 8. 3. 8) に伴い作成したものの写しです。(換地処分時に土地権利者に送付したものの写し)

換地図


町名

瑞穂一丁目


街区番号

15

縮尺 1:500

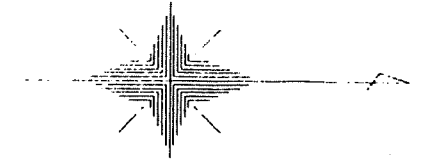

写

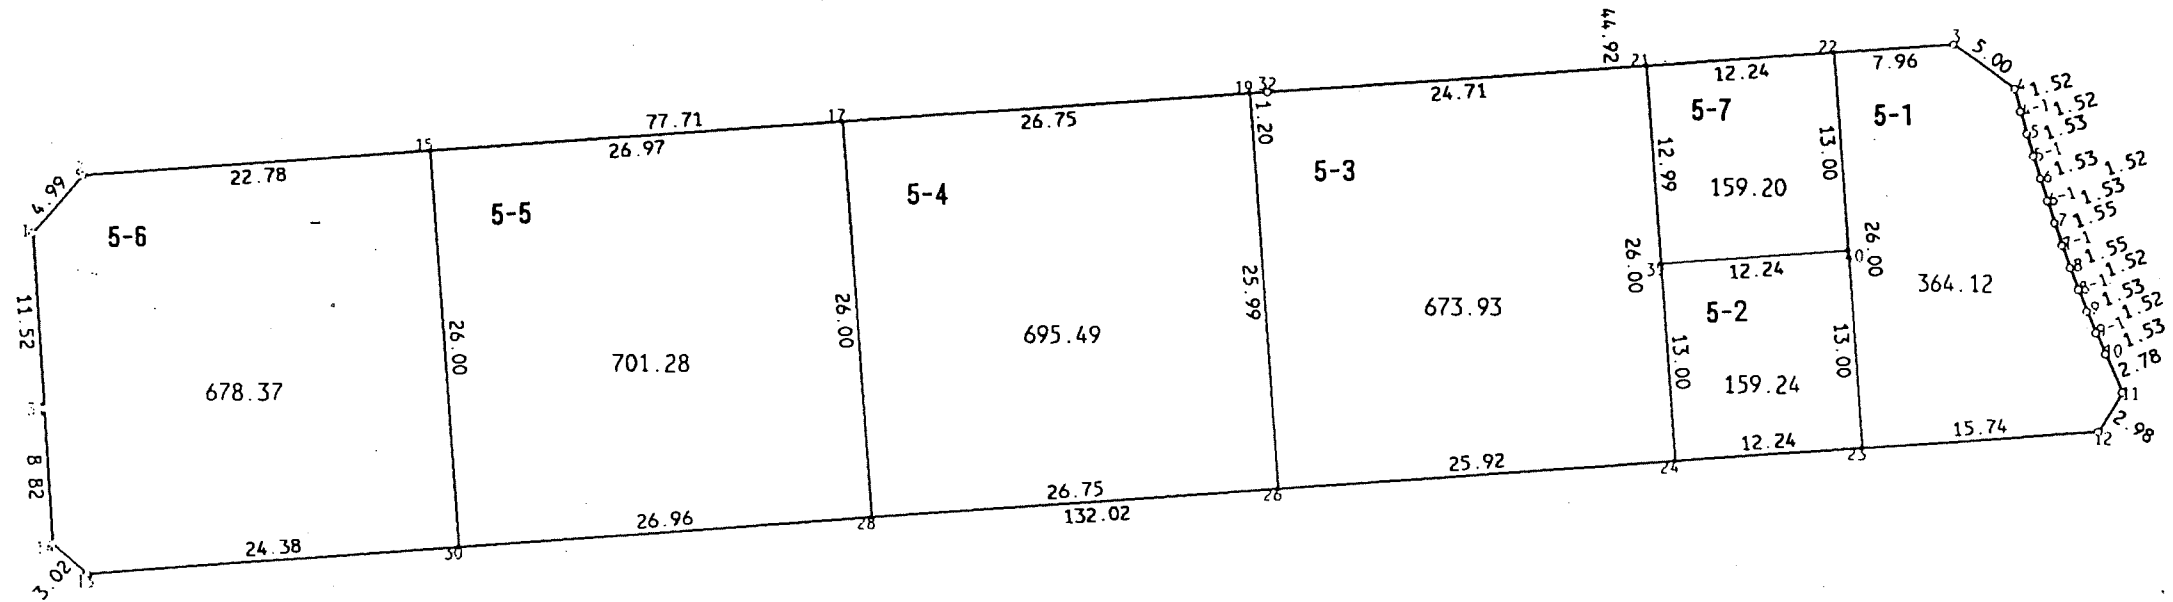

NO.	- X -	- Y -
15#1	-37546.133	21702.038
15#2	542.880	698.254
15#3	420.589	689.046
15#4	416.498	691.928
15#4-1	416.116	693.407
15#5	415.696	694.872
15#5-1	415.254	696.342
15#6	414.789	697.803
15#6-1	414.320	699.253
15#7	413.818	700.700
15#7-1	413.300	702.166
15#8	412.761	703.621
15#8-1	412.213	705.046
15#9	411.645	706.469
15#9-1	411.061	707.881
15#10	410.444	709.284
15#11	409.326	711.834

NO.	- X -	- Y -
15#12	410.864	714.394
15#13	542.516	724.311
15#14	544.808	722.341
15#15	520.157	696.547
15#17	493.262	694.526
15#19	466.587	692.522
15#21	440.738	690.569
15#22	428.527	689.646
15#23	426.567	715.577
15#24	438.779	716.497
15#26	464.627	718.444
15#28	491.304	720.453
15#30	518.195	722.479
15#31	545.367	713.533
15#32	465.386	692.432
15#39	439.759	703.531
15#40	427.547	702.611

凡 例	
	換 地

千葉市 新検見川北 土地区画整理組合

この換地図は、当該土地区画整理組合が土地区画整理法第103条の規定に基づく換地処分時（H8.3.8）に伴い作成したものの写しです。（換地処分時に土地権利者に送付したものの写し）

換地図



町名

瑞穂一丁目


街区番号

19

縮尺 1:500

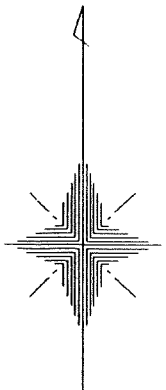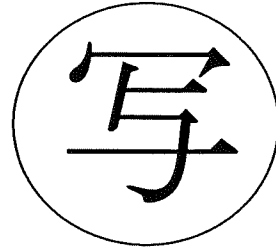

点名	距離
14	
15	0.39

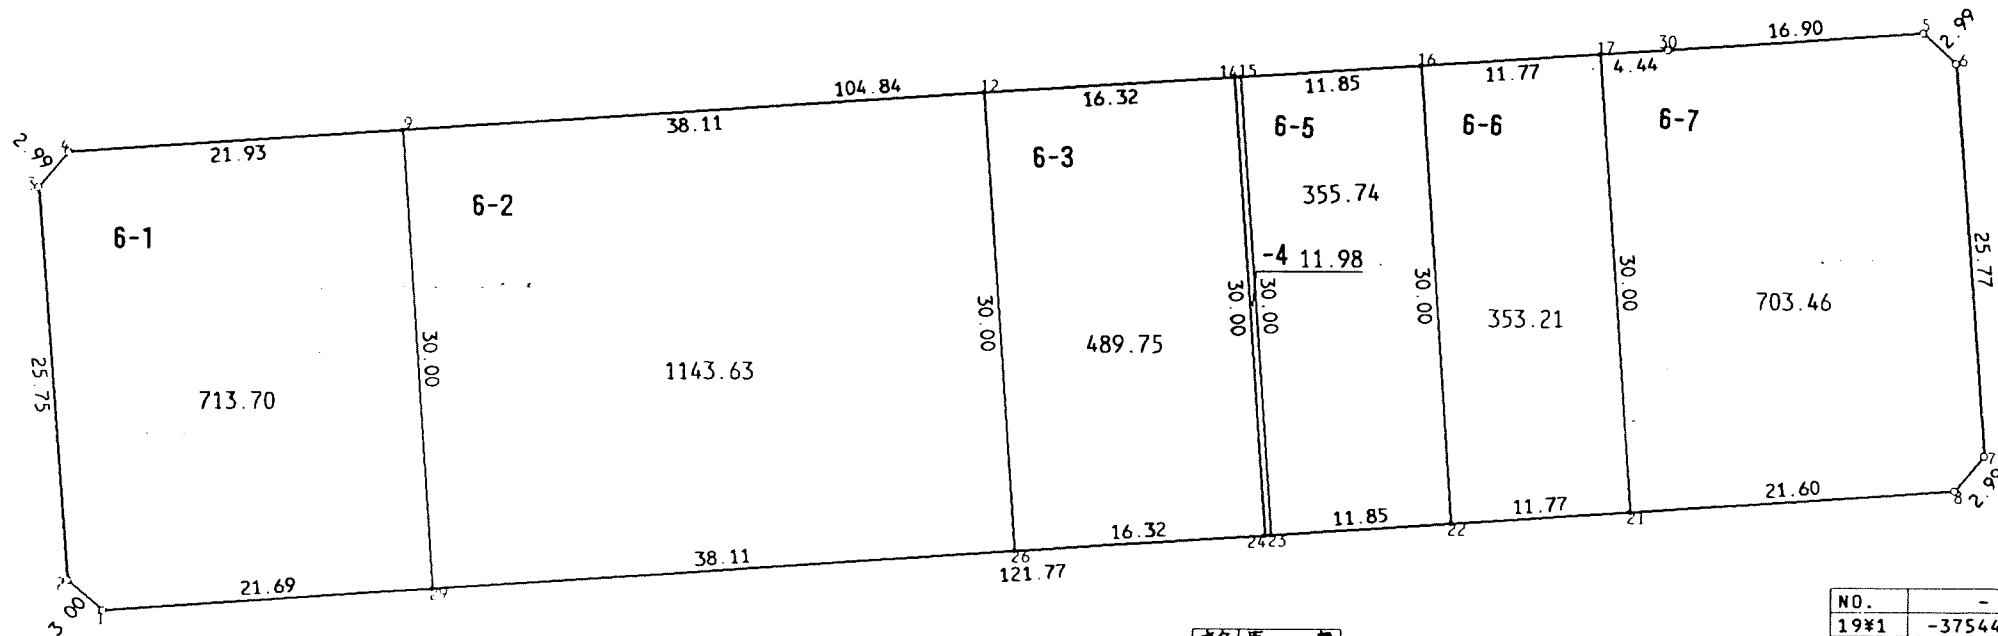

点名	距離
23	
24	0.39

NO.	- X -	- Y -
19*1	-37544.125	21732.548
19*2	542.145	730.283
19*3	516.463	728.357
19*4	514.199	730.325
19*5	506.147	851.811
19*6	508.108	854.078
19*7	533.808	856.009
19*8	536.077	854.053
19*9	512.751	752.211
19*12	510.235	790.243
19*14	509.158	806.528
19*15	509.131	806.927
19*16	508.349	818.759
19*17	507.571	830.507
19*21	537.505	832.498
19*22	538.283	820.750
19*23	539.067	808.918
19*24	539.093	808.520
19*26	540.172	792.228
19*29	542.691	754.195
19*30	507.278	834.943

凡 例

換 地

千葉市 新検見川北 土地区画整理組合

換地図




町名

瑞穂一丁目

街区番号

18

縮尺 1:500

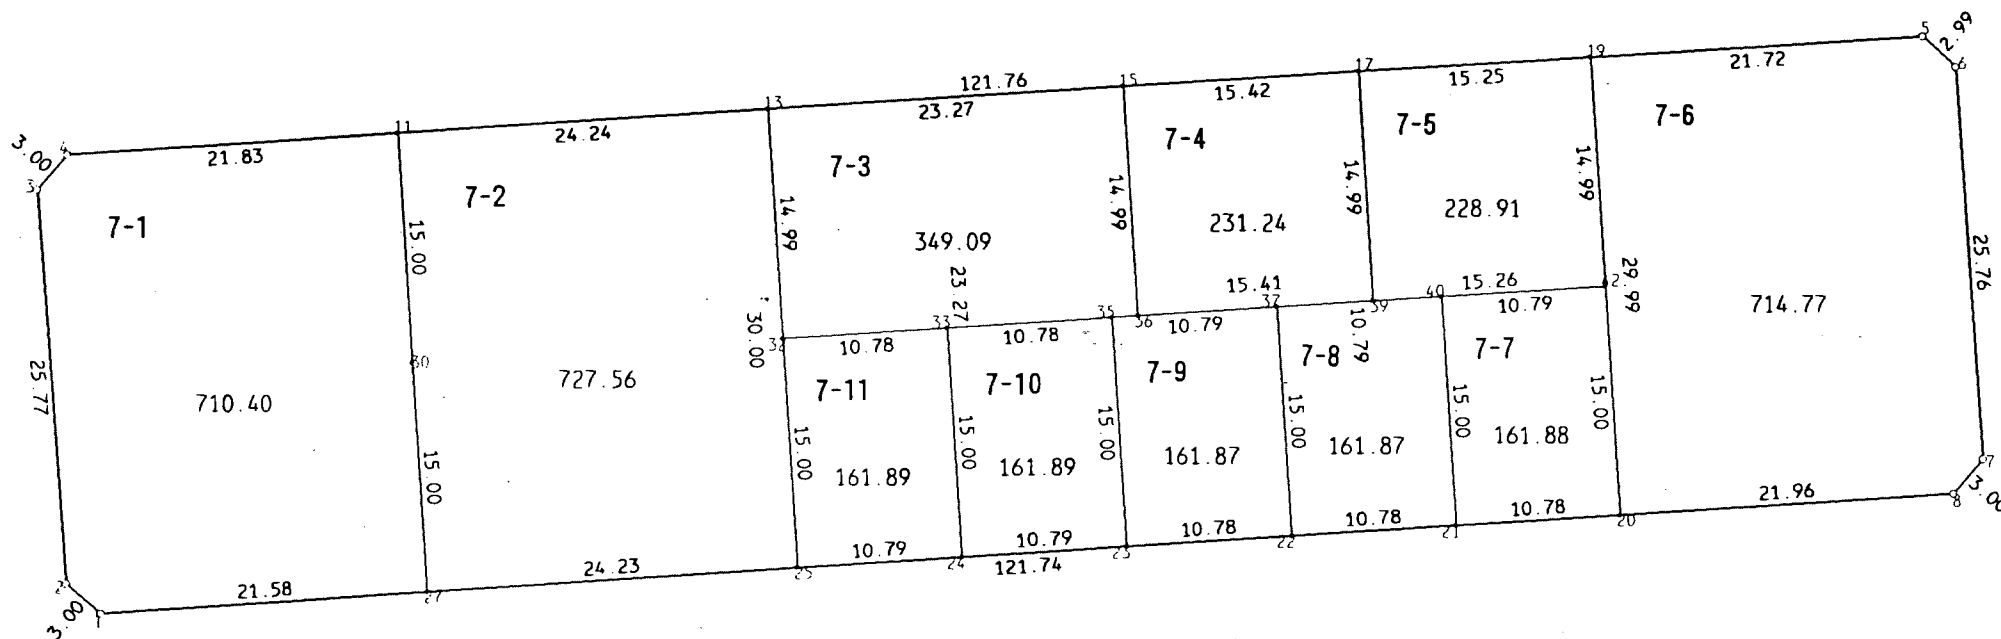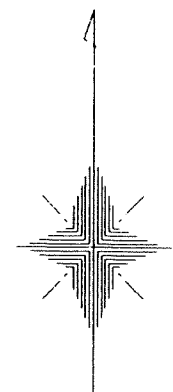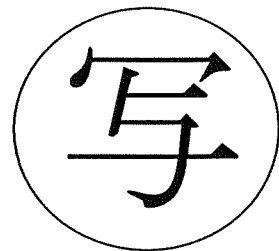

NO.	- X -	- Y -
18#1	-37508.220	21729.854
18#2	506.262	727.581
18#3	480.562	725.645
18#4	478.296	727.617
18#5	470.260	849.115
18#6	472.226	851.381
18#7	497.914	853.310
18#8	500.176	851.329
18#11	476.855	749.405
18#13	475.255	773.593
18#15	473.719	796.821
18#17	472.701	812.209
18#19	471.694	827.433
18#20	501.628	829.408
18#21	502.340	818.644

NO.	- X -	- Y -
18#22	503.053	807.879
18#23	503.766	797.113
18#24	504.479	786.342
18#25	505.193	775.571
18#27	506.794	751.387
18#30	491.824	750.376
18#32	490.222	774.582
18#33	489.510	785.346
18#35	488.797	796.110
18#36	488.685	797.802
18#37	488.085	806.878
18#39	487.667	813.184
18#40	487.372	817.648
18#42	486.659	828.420

凡 例	
<input type="checkbox"/>	換 地

千葉市 新検見川北 土地区画整理組合

換地図




町名

瑞穂一丁目

街区番号

17

縮尺 1:500

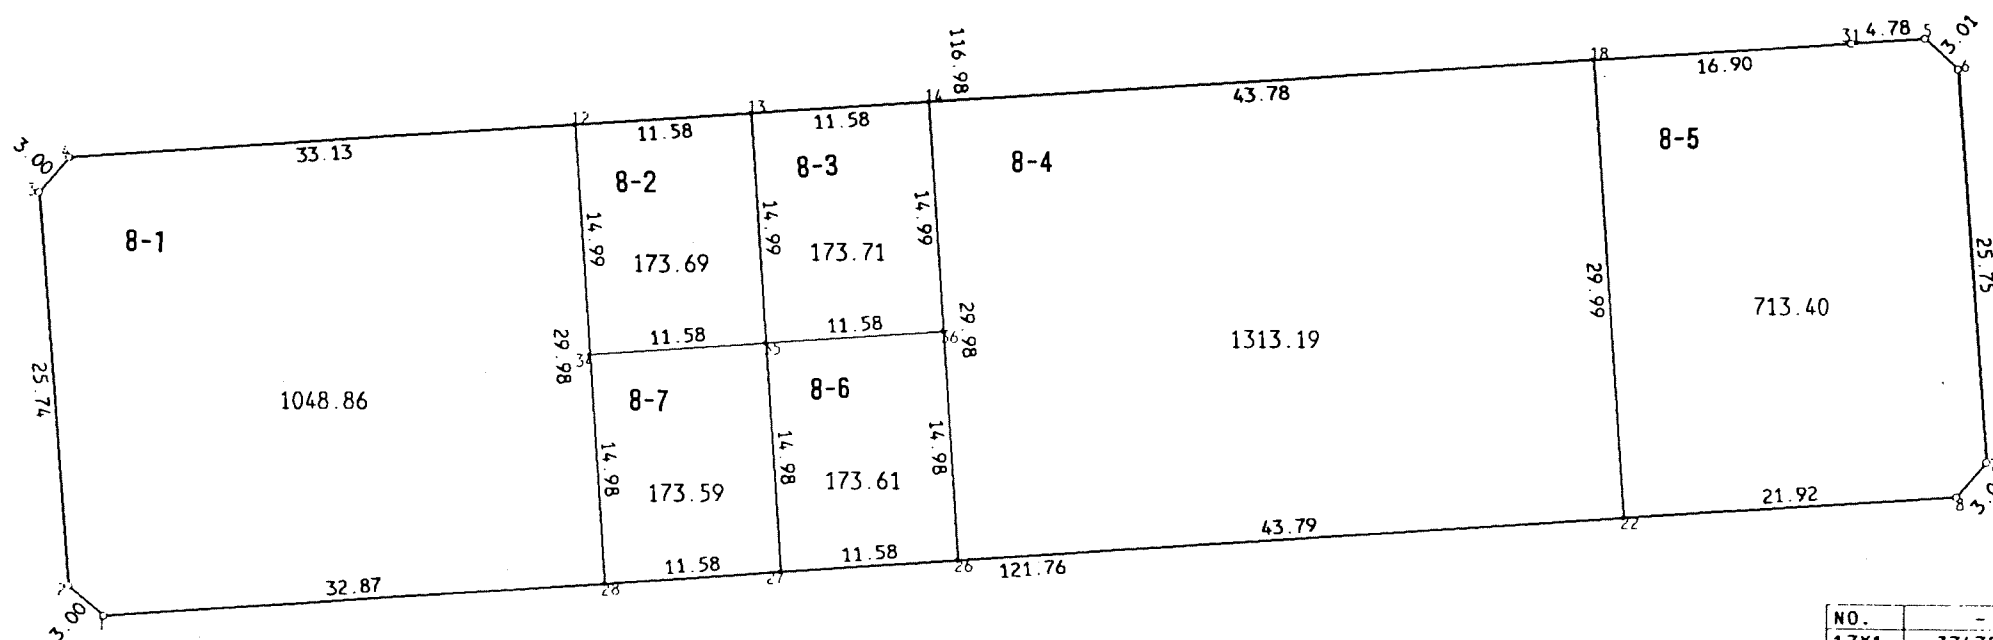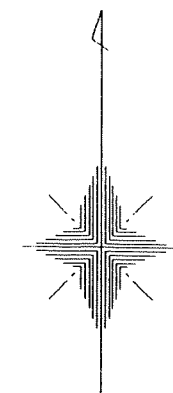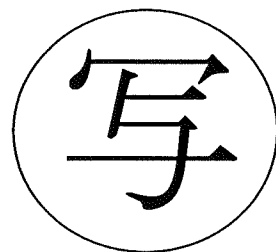

NO.	- X -	- Y -
17#1	-37472.306	21727.146
17#2	470.336	724.881
17#3	444.665	722.946
17#4	442.404	724.924
17#5	434.354	846.425
17#6	436.330	848.696
17#7	462.011	850.618
17#8	464.274	848.647
17#12	440.216	757.982
17#13	439.451	769.537
17#14	438.686	781.092
17#18	435.795	824.781
17#22	465.720	826.767
17#26	468.609	783.070
17#27	469.373	771.511
17#28	470.137	759.952
17#31	434.678	841.652
17#34	455.182	758.968
17#35	454.418	770.524
17#36	453.653	782.081

凡 例

	換	地
--	---	---

千葉市 新検見川北 土地区画整理組合

換地図




町名

瑞穂一丁目

街区番号

16

縮尺 1:500

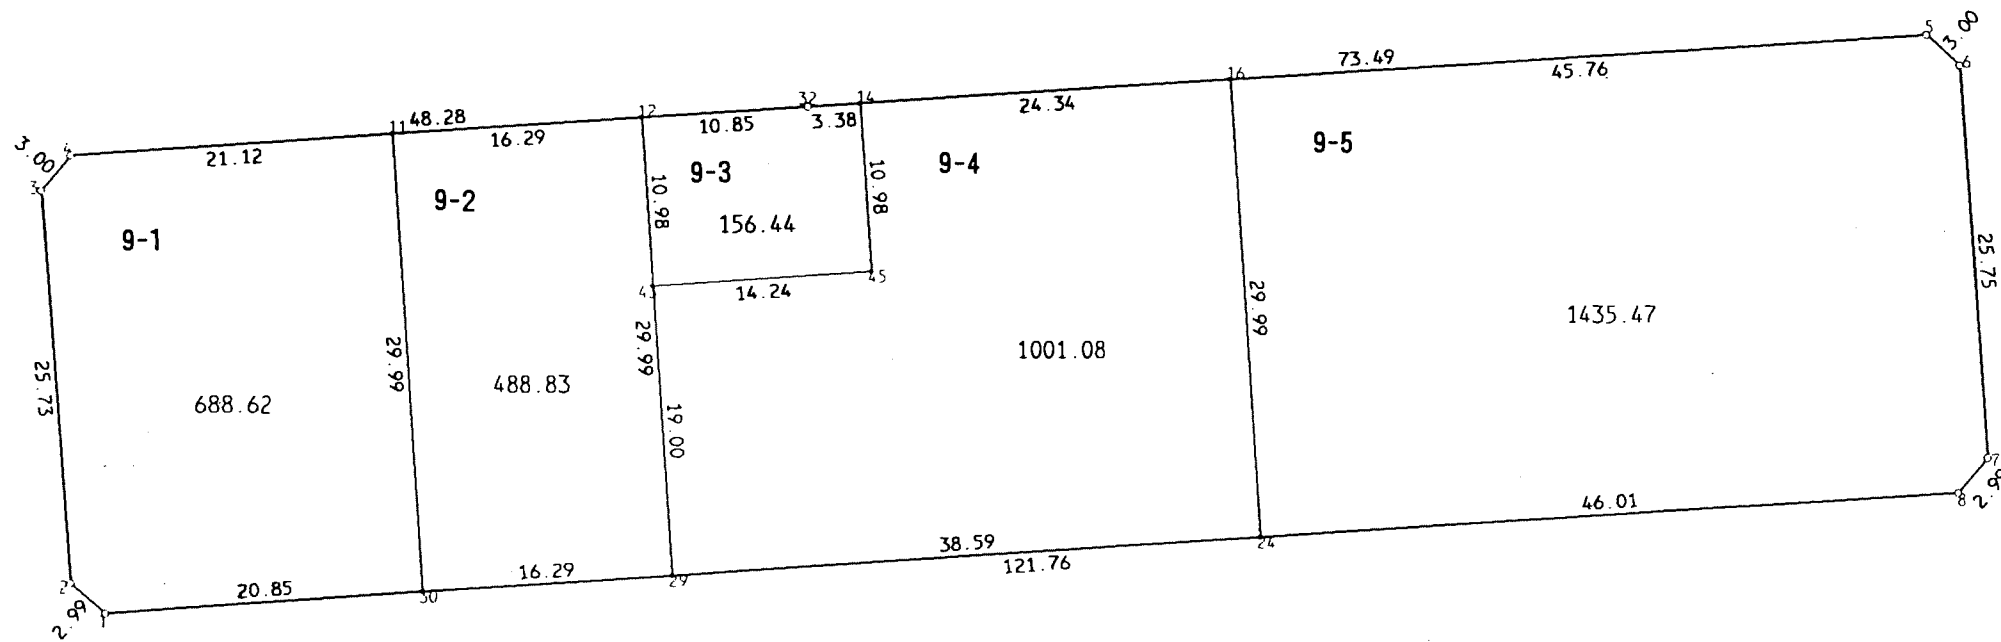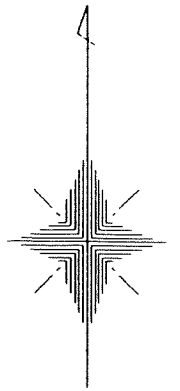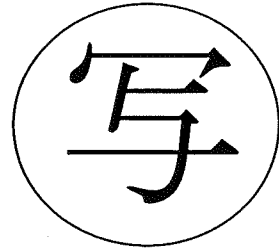

NO.	- X -	- Y -
16#1	-37436.413	21724.449
16#2	434.446	722.187
16#3	408.779	720.260
16#4	406.497	722.212
16#5	398.452	843.724
16#6	400.421	845.991
16#7	426.102	847.913
16#8	428.366	845.952
16#11	405.104	743.294
16#12	404.029	759.555
16#14	403.089	773.765
16#16	401.479	798.061
16#24	431.407	800.039
16#29	433.957	761.525
16#30	435.035	745.262
16#32	403.313	770.388
16#43	414.992	760.277
16#45	414.048	774.490

凡 例

	換	地
--	---	---

千葉市 新検見川北 土地区画整理組合



換地図


町名

瑞穂一丁目


街区番号

20

縮尺 1:600

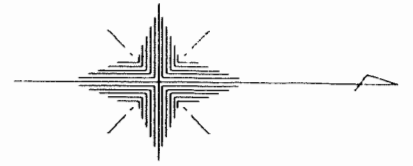

写

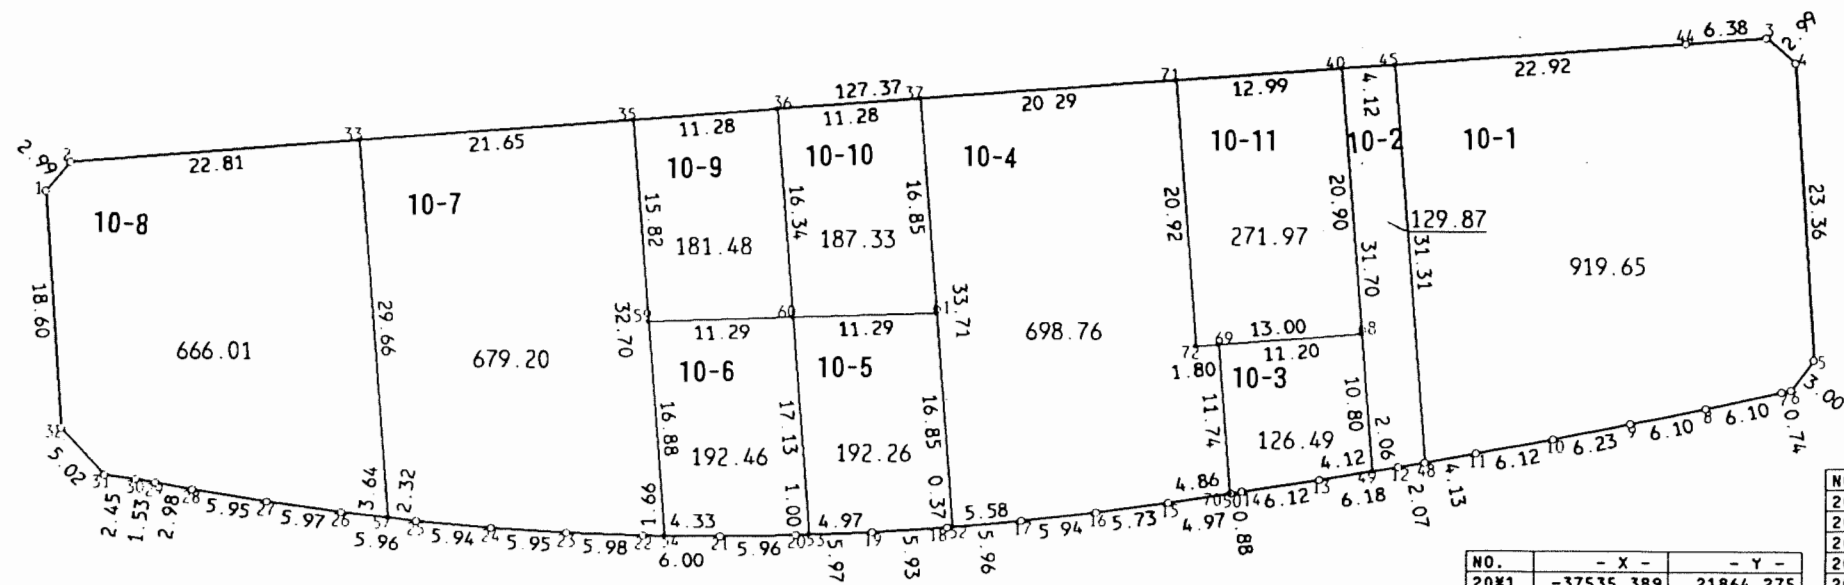

点名	距離
50	0.11
70	

NO.	- X -	- Y -
20#1	-37535.389	21864.275
20#2	533.426	862.008
20#3	400.036	851.974
20#4	397.768	853.935
20#5	396.217	877.247
20#6	398.039	879.637
20#7	398.766	879.797
20#8	404.728	881.108
20#9	410.708	882.332
20#10	416.821	883.549
20#11	422.839	884.672
20#12	428.954	885.758
20#13	435.053	886.797
20#14	441.102	887.743
20#15	446.901	888.627
20#16	452.577	889.415
20#17	458.478	890.098
20#18	464.421	890.637
20#19	470.345	891.023
20#20	476.320	891.255
20#21	482.285	891.339
20#22	488.285	891.270
20#23	494.269	891.047
20#24	500.217	890.671
20#25	506.140	890.145

NO.	- X -	- Y -
20#26	512.067	889.471
20#27	517.983	888.643
20#28	523.860	887.665
20#29	526.797	887.119
20#30	528.311	886.845
20#31	530.748	886.512
20#32	534.169	882.838
20#33	510.678	860.298
20#35	489.084	858.674
20#36	477.832	857.829
20#37	466.579	856.983
20#40	433.376	854.487
20#44	406.406	852.459
20#45	429.267	854.178
20#48	426.904	885.408
20#49	430.985	886.104
20#50	441.977	887.885
20#52	464.044	890.603
20#53	475.313	891.216
20#54	486.624	891.289
20#57	508.446	889.883
20#59	487.894	874.455
20#60	476.603	874.125
20#61	465.311	873.795
20#68	431.800	875.333
20#69	442.969	876.186
20#70	442.086	887.901
20#71	446.339	855.461
20#72	444.772	876.324

凡 例	
	換 地

千葉市 新検見川北 土地区画整理組合

この換地図は、当該土地区画整理組合が土地区画整理法第103条の規定に基づく換地処分時(H8.3.8)に伴い作成したものの写しです。(換地処分時に土地権利者に送付したものの写し)

換地図


町名

瑞穂一丁目


街区番号

3

縮尺 1:800

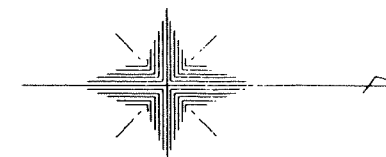

写

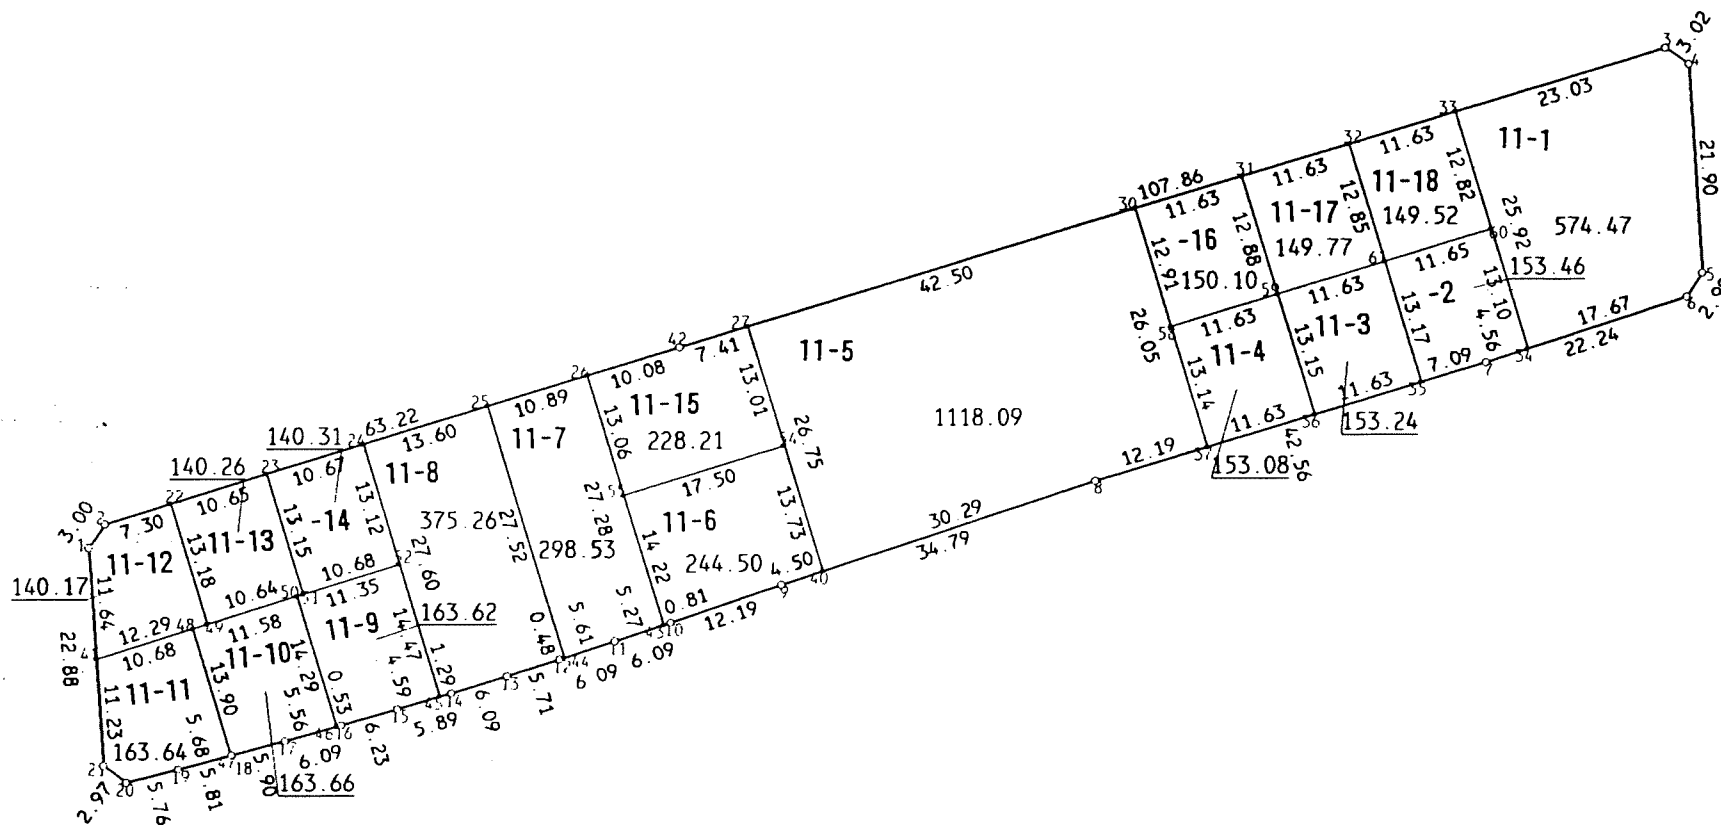

点名	距離
18	0.12
47	

NO.	- X -	- Y -
331	-37391.842	21852.684
332	390.132	850.214
333	226.392	800.615
334	223.880	802.303
335	222.425	824.160
336	224.098	826.649
337	245.252	833.516
338	285.975	845.912
339	319.038	856.744
3310	330.587	860.667
3311	336.372	862.578
3312	342.174	864.458
3313	347.627	866.184
3314	353.459	867.961
3315	359.112	869.623
3316	365.112	871.336
3317	370.987	872.968
3318	376.699	874.458
3319	382.332	875.908
3320	387.927	877.278
3321	390.323	875.519
3322	383.143	848.098
3323	372.945	845.009
3324	362.727	841.915
3325	349.705	837.972
3326	339.278	834.814
3327	322.523	829.739
3330	281.845	817.415
3331	270.707	814.041
3332	259.570	810.667
3333	248.433	807.293
3334	240.906	832.105
3335	252.043	835.583
3336	263.178	838.973
3337	274.312	842.362
3340	314.760	855.342
3341	391.069	864.305
3342	329.621	831.890
3343	331.364	860.924
3344	341.715	864.309
3345	354.706	868.328
3346	365.627	871.479
3347	376.822	874.490
3348	380.854	861.182
3349	379.311	860.710
3350	369.774	857.794
3351	369.127	857.597
3352	358.913	854.474
3354	318.751	842.195
3355	335.490	847.313
3358	278.112	829.776
3359	266.982	826.375
3360	244.709	819.568
3361	255.852	822.973

凡例

	換地
--	----

千葉市 新検見川北 土地区画整理組合

換地図



町名

瑞穂一丁目

街区番号

8

縮尺 1:500

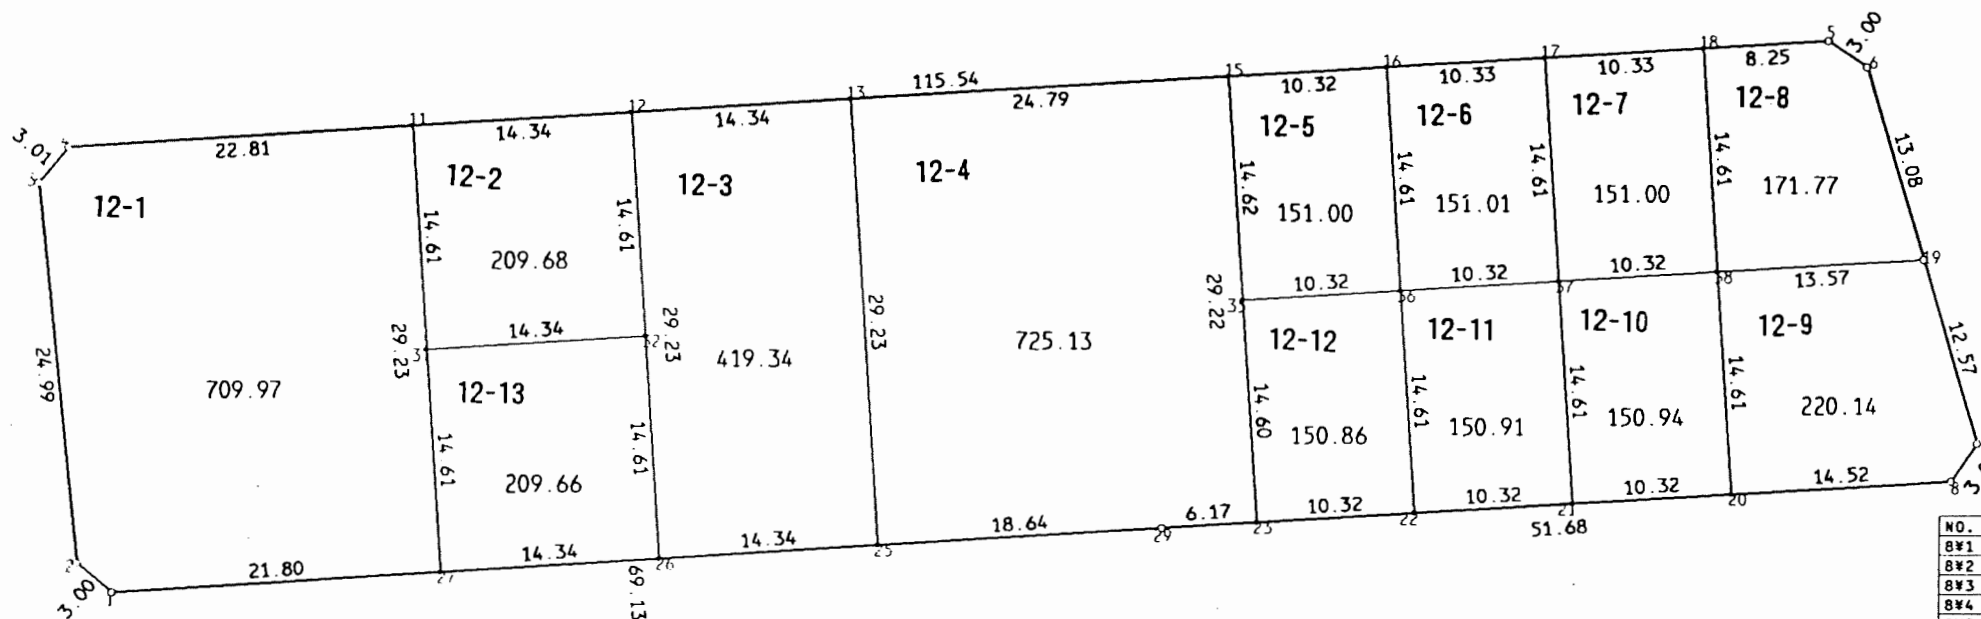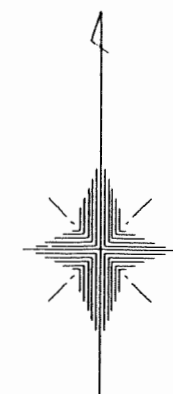


NO.	- X -	- Y -
8#1	-37400.530	21721.649
8#2	398.589	719.354
8#3	373.722	716.779
8#4	371.418	718.723
8#5	363.786	834.016
8#6	365.494	836.491
8#7	390.062	843.917
8#8	392.543	842.206
8#11	369.911	741.485
8#12	368.964	755.799
8#13	368.016	770.114
8#15	366.378	794.856
8#16	365.696	805.163
8#17	365.014	815.471
8#18	364.331	825.779
8#19	378.019	840.287
8#20	393.500	827.713
8#21	394.180	817.407
8#22	394.861	807.101
8#23	395.541	796.797
8#25	397.184	772.029
8#26	398.134	757.716
8#27	399.085	743.405
8#29	395.948	790.632
8#31	384.497	742.444
8#32	383.550	756.757
8#35	380.966	795.827
8#36	380.283	806.132
8#37	379.600	816.439
8#38	378.917	826.746

凡 例	
	換 地

千葉市 新検見川北 土地区画整理組合


この換地図は、当該土地区画整理組合が土地区画整理法第 103 条の規定に基づく換地処分時 (H 8. 3. 8) に伴い作成したものの写しです。(換地処分時に土地権利者に送付したものの写し)

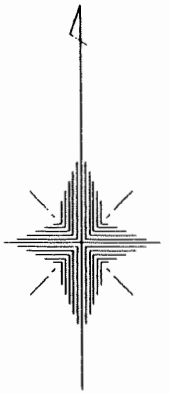

点名	距離	離
8		
64		0.10

点名	距離	離
14-1		
66		0.27

点名	距離	離
68		
22-1		0.22

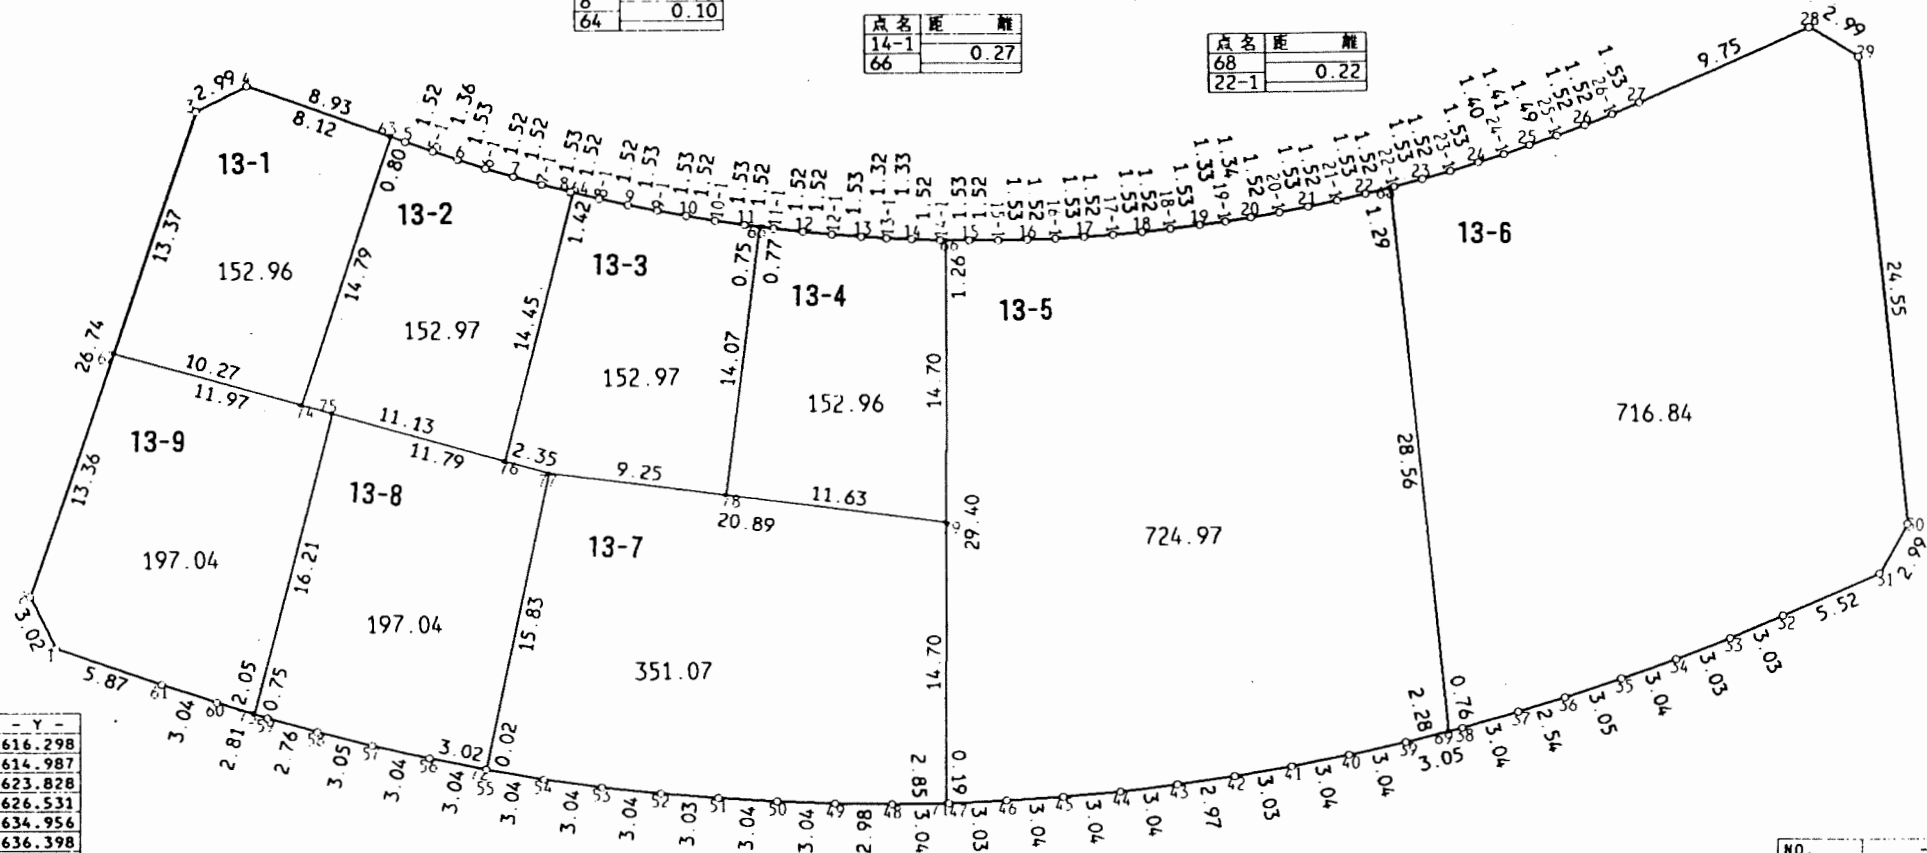

NO.	- X -	- Y -
13#1	-37406.270	21616.298
13#2	403.543	614.987
13#3	378.298	623.828
13#4	376.997	626.531
13#5	379.959	634.956
13#5-1	380.466	636.398
13#6	380.904	637.696
13#6-1	381.372	639.153
13#7	381.801	640.619
13#7-1	382.220	642.084
13#8	382.603	643.568
13#8-1	382.969	645.051
13#9	383.298	646.537
13#9-1	383.614	648.035
13#10	383.891	649.540
13#10-1	384.149	651.044
13#11	384.375	652.558
13#11-1	384.576	654.072
13#12	384.748	655.591
13#12-1	384.899	657.112

NO.	- X -	- Y -
13#13	385.024	658.637
13#13-1	385.109	659.963
13#14	385.171	661.294
13#14-1	385.227	662.815
13#15	385.242	664.353
13#15-1	385.248	665.873
13#16	385.208	667.408
13#16-1	385.157	668.933
13#17	385.071	670.463
13#17-1	384.960	671.986
13#18	384.818	673.512
13#18-1	384.656	675.028
13#19	384.458	676.550
13#19-1	384.275	677.874

NO.	- X -	- Y -
13#20	384.061	679.198
13#20-1	383.807	680.702
13#21	383.506	682.207
13#21-1	383.191	683.700
13#22	382.841	685.193
13#22-1	382.479	686.673
13#23	382.080	688.155
13#23-1	381.660	689.618
13#24	381.207	691.082
13#24-1	380.779	692.423
13#25	380.313	693.757
13#25-1	379.812	695.170
13#26	379.268	696.600
13#26-1	378.707	698.019
13#27	378.093	699.421
13#28	374.194	708.359

NO.	- X -	- Y -
13#29	-37375.704	21710.950
13#30	400.131	713.478
13#31	402.721	711.973
13#32	404.931	706.908
13#33	406.103	704.111
13#34	407.207	701.280
13#35	408.226	698.406
13#36	409.197	695.511
13#37	409.936	693.074
13#38	410.757	690.138
13#39	411.503	687.177
13#40	412.156	684.206
13#41	412.750	681.224
13#42	413.256	678.227
13#43	413.670	675.284
13#44	414.039	672.265
13#45	414.317	669.236

NO.	- X -	- Y -
13#46	414.510	666.202
13#47	414.635	663.170
13#48	414.674	660.125
13#49	414.631	657.141
13#50	414.504	654.099
13#51	414.303	651.058
13#52	414.033	648.032
13#53	413.675	645.012
13#54	413.248	642.002
13#55	412.737	639.005
13#56	412.141	636.020
13#57	411.470	633.047
13#58	410.726	630.085
13#59	409.978	627.418
13#60	409.157	624.729

NO.	- X -	- Y -
13#61	408.206	621.841
13#62	390.925	619.406
13#63	379.691	634.194
13#64	382.627	643.666
13#65	384.474	653.302
13#66	385.230	663.089
13#68	382.533	686.453
13#69	410.945	689.393
13#71	414.637	662.976
13#72	412.733	638.985
13#73	409.758	626.698
13#74	393.658	629.306
13#75	394.111	630.948
13#76	396.622	640.042
13#77	397.249	642.313
13#78	398.437	651.496
13#79	399.930	663.033

凡 例

	換	地
--	---	---

千葉市 新検見川北 土地区画整理組合

換地図




町名

瑞穂一丁目

街区番号

11

縮尺 1:500

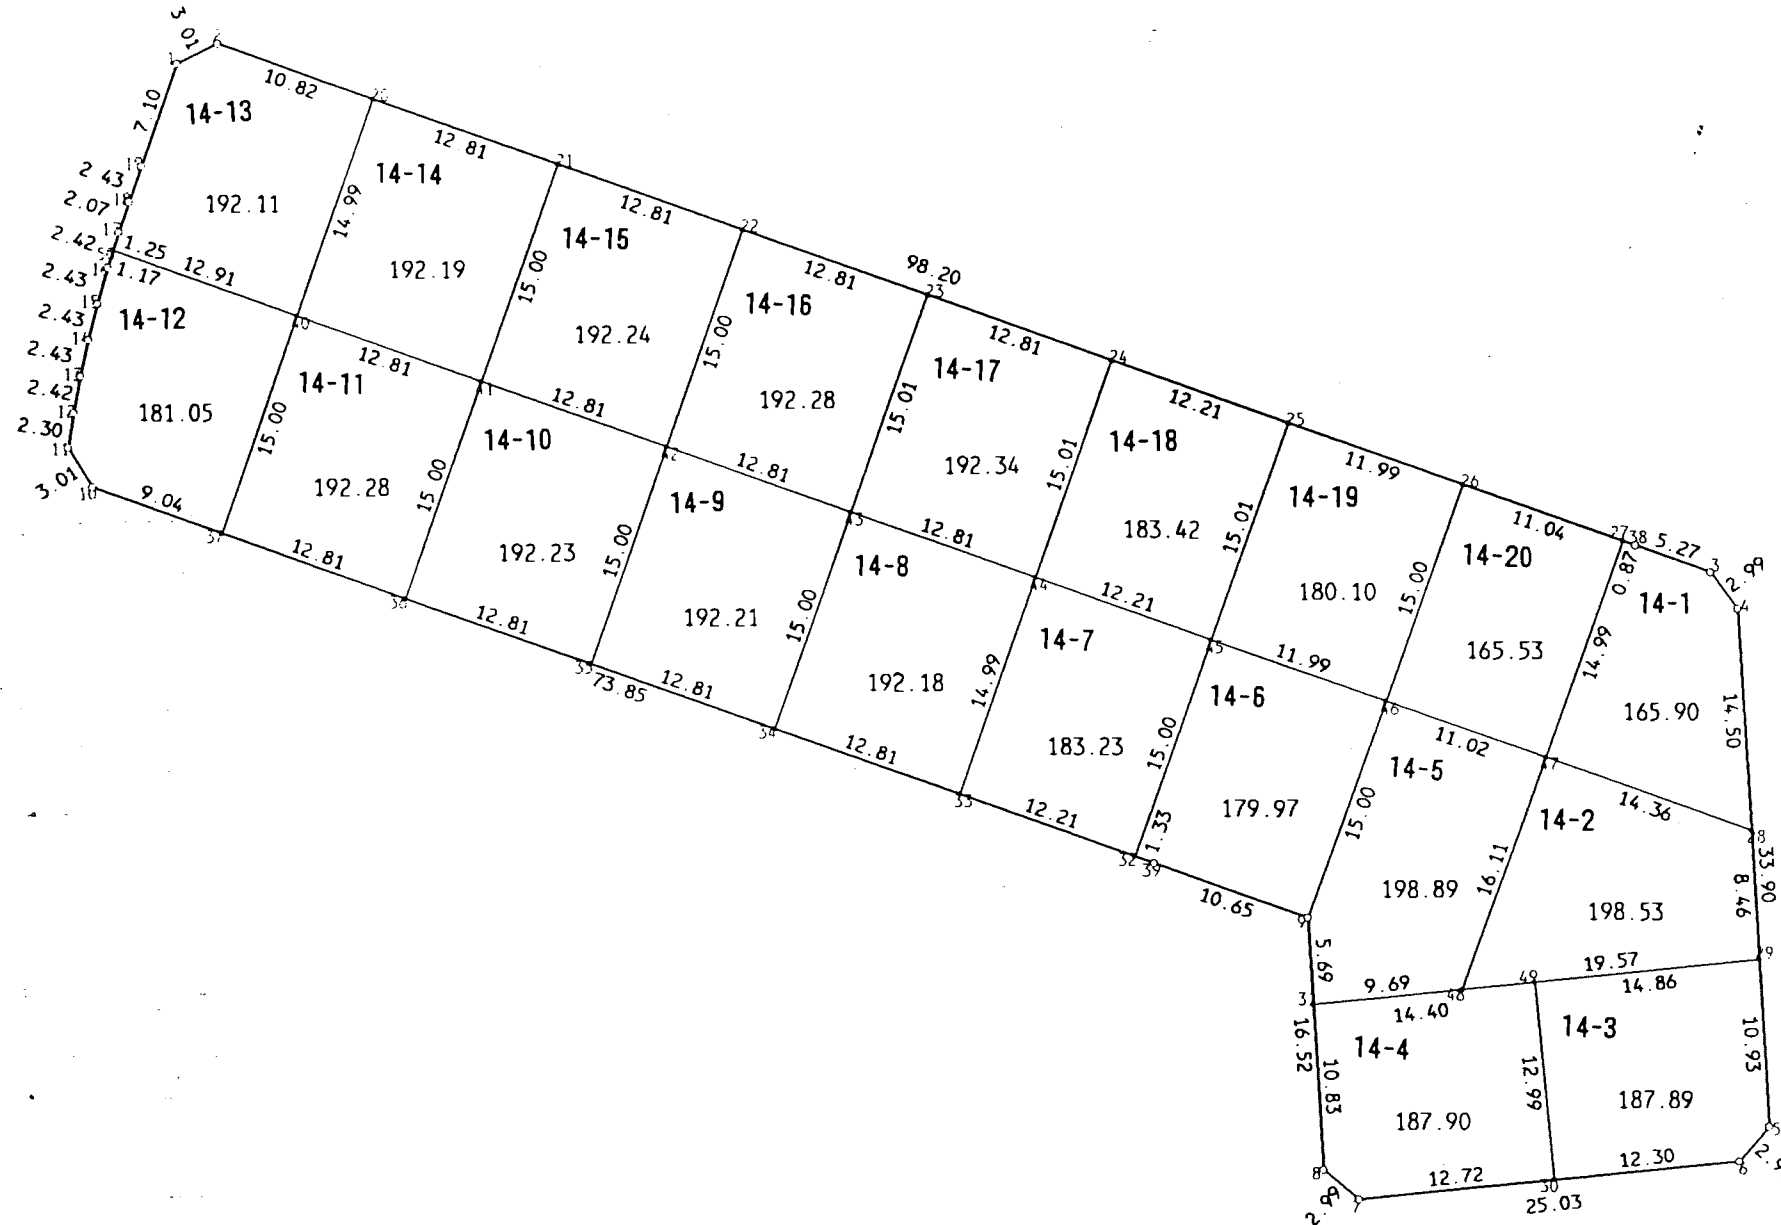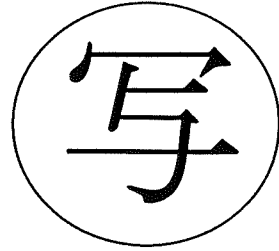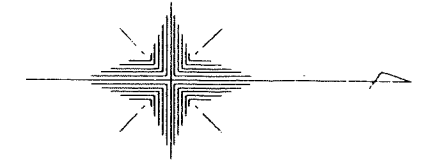

NO.	- X -	- Y -
11#1	-37371.330	21628.527
11#2	368.610	627.225
11#3	270.934	661.389
11#4	269.115	663.771
11#5	266.891	697.602
11#6	268.816	699.890
11#7	293.715	702.454
11#8	296.006	700.525
11#9	297.099	684.035
11#10	376.870	656.126
11#11	378.448	653.559
11#12	378.096	651.283
11#13	377.658	648.893
11#14	377.142	646.517
11#15	376.554	644.156
11#16	375.893	641.810
11#17	375.172	639.490
11#18	374.494	637.534
11#19	373.694	635.231
11#20	358.393	630.800
11#21	346.300	635.031
11#22	334.207	639.262
11#23	322.115	643.492
11#24	310.023	647.723
11#25	298.492	651.757
11#26	287.166	655.720
11#27	276.741	659.367
11#28	268.163	678.247
11#29	267.608	686.691
11#30	281.054	701.150
11#31	296.723	689.714
11#32	308.425	680.081
11#33	319.956	676.045
11#34	332.049	671.813
11#35	344.143	667.580
11#36	356.236	663.348
11#37	368.329	659.115
11#38	275.918	659.655
11#39	307.163	680.523
11#40	363.359	644.953
11#41	351.267	649.188
11#42	339.176	653.423
11#43	327.084	657.657
11#44	314.992	661.892
11#45	303.461	665.926
11#46	292.133	669.880
11#47	281.726	673.513
11#48	287.082	688.713
11#49	282.393	688.226
11#50	375.544	640.686

凡 例	
	換 地

千葉市 新検見川北 土地区画整理組合

この換地図は、当該土地区画整理組合が土地区画整理法第 103 条の規定に基づく換地処分時 (H 8. 3. 8) に伴い作成したものの写しです。(換地処分時に土地権利者に送付したものの写し)

換地図


町名

瑞穂一丁目

街区番号

12


縮尺 1:300

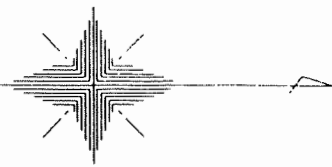

写

NO.	- X -	- Y -
12*1	-37379.233	21664.249
12*2	376.773	662.505
12*3	304.509	687.800
12*4	302.694	690.189
12*5	301.959	701.222
12*6	303.887	703.524
12*7	365.062	709.857
12*8	367.657	708.336
12*9	372.660	696.866
12*10	373.584	694.612
12*11	374.446	692.333
12*12	375.224	690.068
12*13	375.949	687.744
12*14	376.603	685.401
12*15	377.182	683.039
12*16	377.694	680.656
12*17	378.131	678.268
12*18	378.459	676.090
12*19	378.759	673.668
12*20	378.995	671.259

NO.	- X -	- Y -
12*21	379.146	668.835
12*22	379.227	666.420
12*23	361.704	667.780
12*24	349.034	672.214
12*25	336.366	676.649
12*26	323.696	681.084
12*27	311.025	685.519
12*28	317.833	704.968
12*29	337.122	706.965
12*30	349.373	708.233
12*31	352.671	708.574
12*32	375.223	690.071
12*33	378.511	675.673
12*34	365.996	680.054
12*35	359.507	682.325
12*36	353.328	684.488
12*37	342.421	688.305
12*38	340.659	688.922
12*39	331.903	691.987
12*40	327.989	693.357
12*41	315.321	697.791
12*42	363.625	694.131
12*43	349.373	699.120

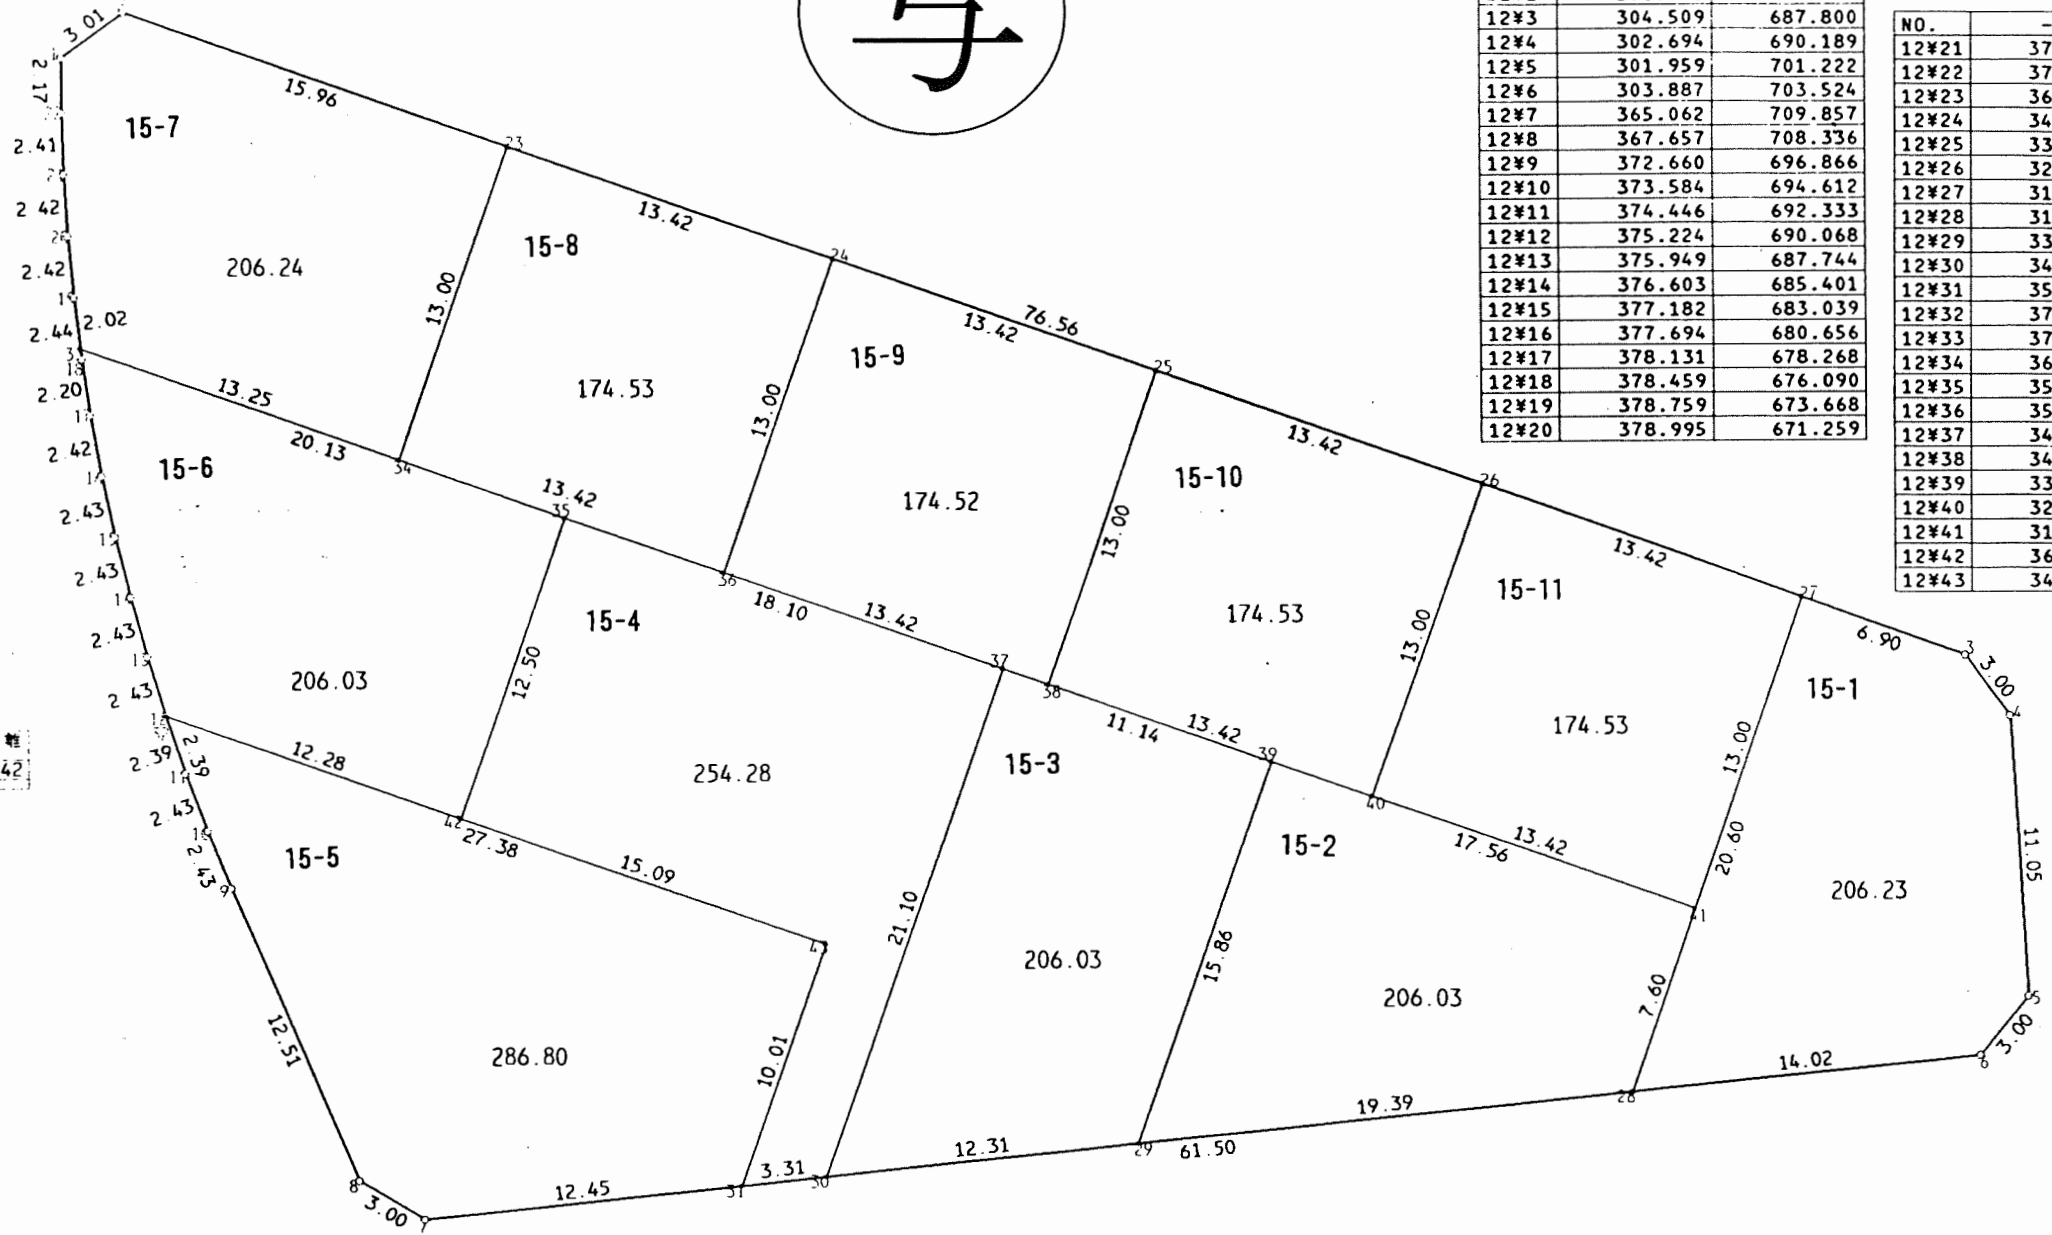

点名	距離	方位
18	0.42	
33		

凡 例	
	換 地

千葉市 新検見川北 土地区画整理組合

この換地図は、当該土地区画整理組合が土地区画整理法第103条の規定に基づく換地処分時（H8.3.8）に伴い作成したものの写しです。（換地処分時に土地権利者に送付したものの写し）



換地図




町名

瑞穂一丁目

街区番号

6

縮尺 1:500

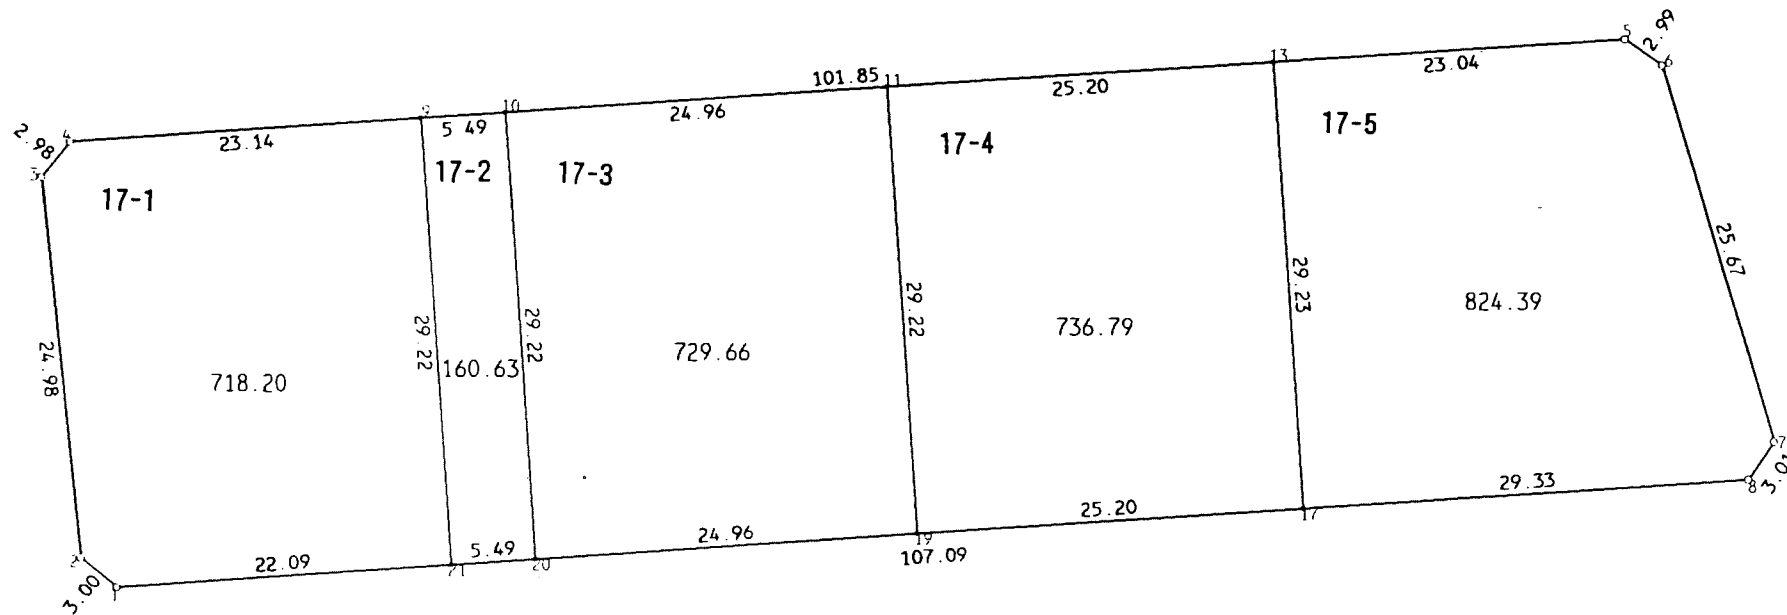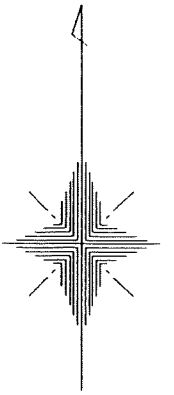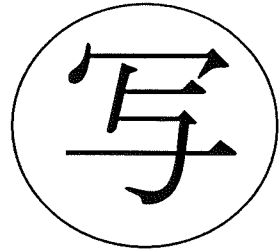

NO.	- X -	- Y -
6#1	-37330.380	21714.391
6#2	328.455	712.085
6#3	303.597	709.525
6#4	301.296	711.428
6#5	294.553	813.057
6#6	296.260	815.520
6#7	320.834	822.972
6#8	323.315	821.255
6#9	299.764	734.524
6#10	299.400	740.009
6#11	297.747	764.921
6#13	296.078	790.067
6#17	325.250	791.987
6#19	326.913	766.833
6#20	328.560	741.921
6#21	328.923	736.436

凡 例	
<input type="checkbox"/>	換 地
<input type="checkbox"/>	

千葉市 新検見川北 土地区画整理組合

この換地図は、当該土地区画整理組合が土地区画整理法第 103 条の規定に基づく換地処分時 (H 8. 3. 8) に伴い作成したものの写しです。(換地処分時に土地権利者に送付したものの写し)



換地図




町名

瑞穂一丁目

街区番号

5

縮尺 1:400

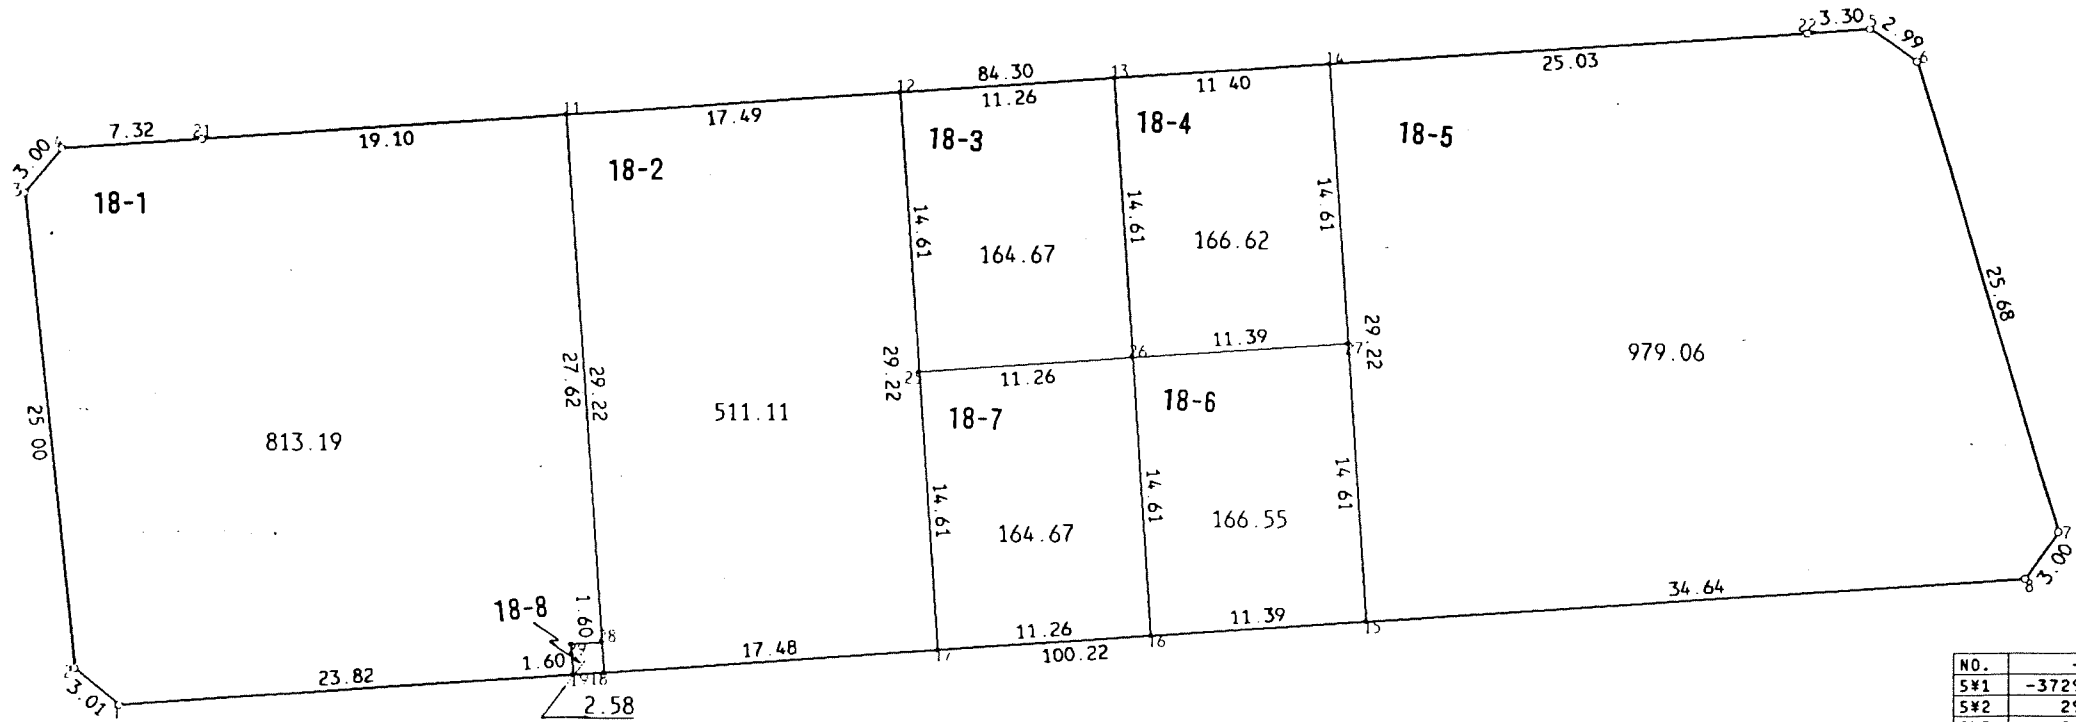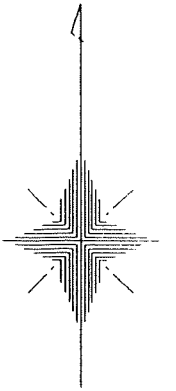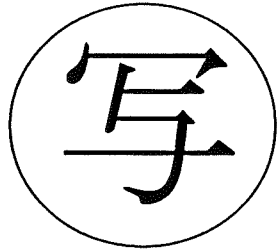

点名	距離	解
28	1.60	
18	1.60	
19	1.60	

NO.	- X -	- Y -
S#1	-37295.321	21710.768
S#2	293.379	708.467
S#3	268.511	705.896
S#4	266.210	707.836
S#5	259.939	802.563
S#6	261.644	805.025
S#7	286.223	812.480
S#8	288.699	810.771
S#11	264.477	734.214
S#12	263.321	751.666
S#13	262.576	762.910
S#14	261.822	774.289
S#15	290.988	776.206
S#16	291.741	764.836
S#17	292.485	753.594
S#18	293.640	736.147
S#19	293.747	734.543
S#21	265.740	715.149
S#22	260.168	799.266
S#25	277.902	752.630
S#26	277.158	763.874
S#27	276.406	775.248
S#28	292.039	736.041
S#29	292.145	734.437

凡 例	
	換 地

千葉市 新検見川北 土地区画整理組合

この換地図は、当該土地区画整理組合が土地区画整理法第 103 条の規定に基づく換地処分時 (H 8. 3. 8) に伴い作成したものの写しです。(換地処分時に土地権利者に送付したものの写し)

換地図




町名

瑞穂一丁目

街区番号

4

縮尺 1:400

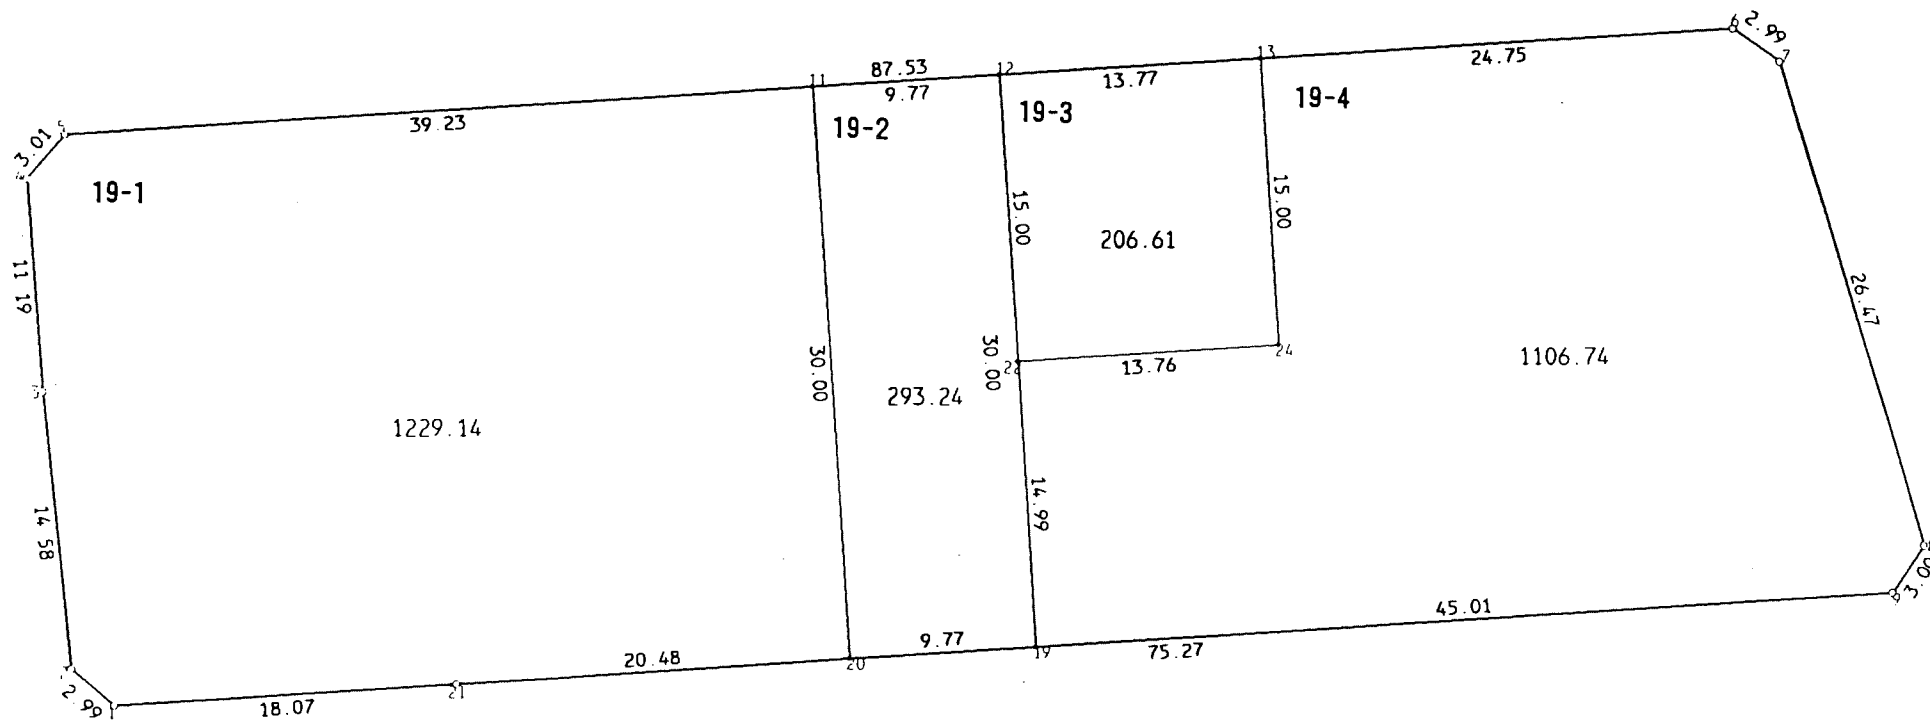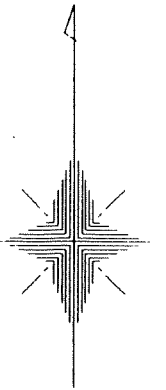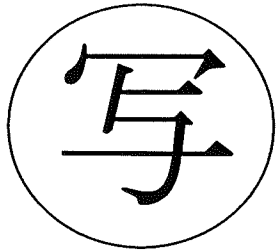

NO.	- X -	- Y -
4*1	-37260.241	21707.136
4*2	258.316	704.846
4*3	243.805	703.338
4*4	232.637	702.502
4*5	230.365	704.491
4*6	224.569	791.834
4*7	226.270	794.297
4*8	251.602	801.985
4*9	254.080	800.287
4*11	227.767	743.642
4*12	227.120	753.395
4*13	226.208	767.137
4*19	257.056	755.374
4*20	257.702	745.621
4*21	259.057	725.176
4*22	242.097	754.385
4*24	241.182	768.116

凡 例

	換	地
--	---	---

千葉市 新検見川北 土地区画整理組合

この換地図は、当該土地区画整理組合が土地区画整理法第 103 条の規定に基づく換地処分時 (H 8. 3. 8) に伴い作成したものの写しです。(換地処分時に土地権利者に送付したものの写し)



換地図


町名

瑞穂一丁目


街区番号

9

縮尺 1:300

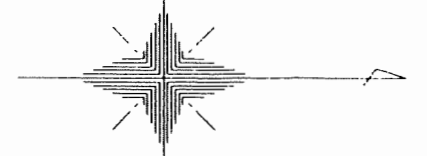

写

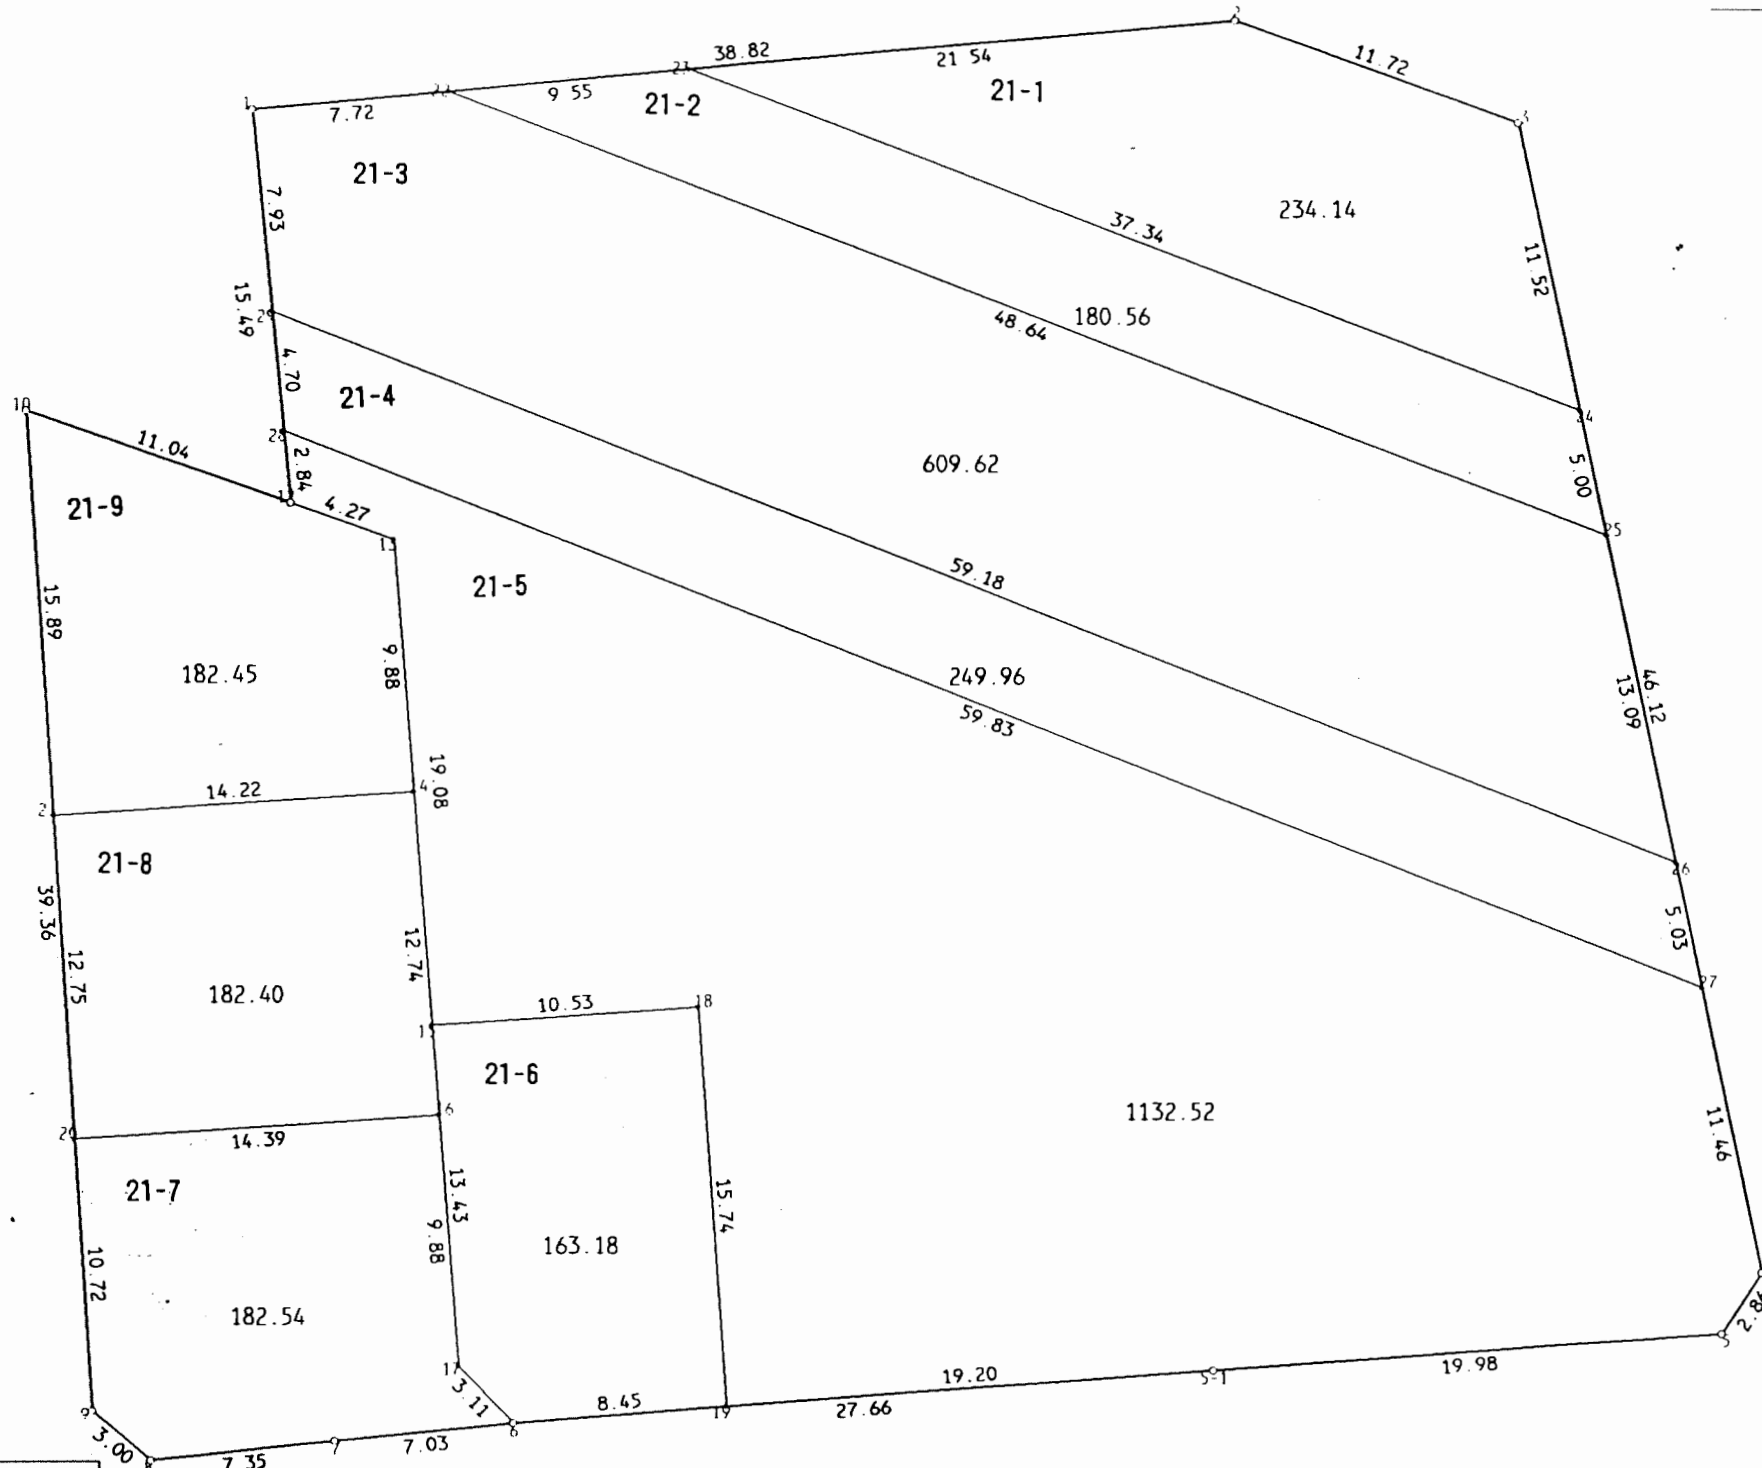

NO.	- X -	- Y -
9#1	-37254.568	21645.858
9#2	215.901	642.358
9#3	204.879	646.356
9#4	195.242	691.463
9#5	196.790	693.871
9#5-1	216.726	695.336
9#6	244.319	697.365
9#7	251.316	698.081
9#8	258.626	698.850
9#9	260.926	696.913
9#10	263.503	657.628
9#12	253.078	661.277
9#13	249.045	662.707
9#14	248.268	672.565
9#15	247.546	681.737
9#16	247.267	685.272
9#17	246.491	695.128
9#18	237.037	681.044
9#19	235.883	696.745
9#20	261.628	686.216
9#21	262.462	673.492
9#22	246.871	645.161
9#23	237.357	644.300
9#24	202.471	657.627
9#25	201.425	662.522
9#26	198.688	675.331
9#27	197.637	680.253
9#28	253.352	658.444
9#29	253.805	653.756

凡 例	
<input type="checkbox"/>	換 地

千葉市 新検見川北 土地区画整理組合

この換地図は、当該土地区画整理組合が土地区画整理法第 103 条の規定に基づく換地処分時 (H 8. 3. 8) に伴い作成したものの写しです。(換地処分時に土地権利者に送付したものの写し)

換地図


町名

瑞穂一丁目


街区番号

105

縮尺 1:100

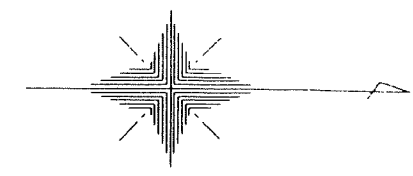

写

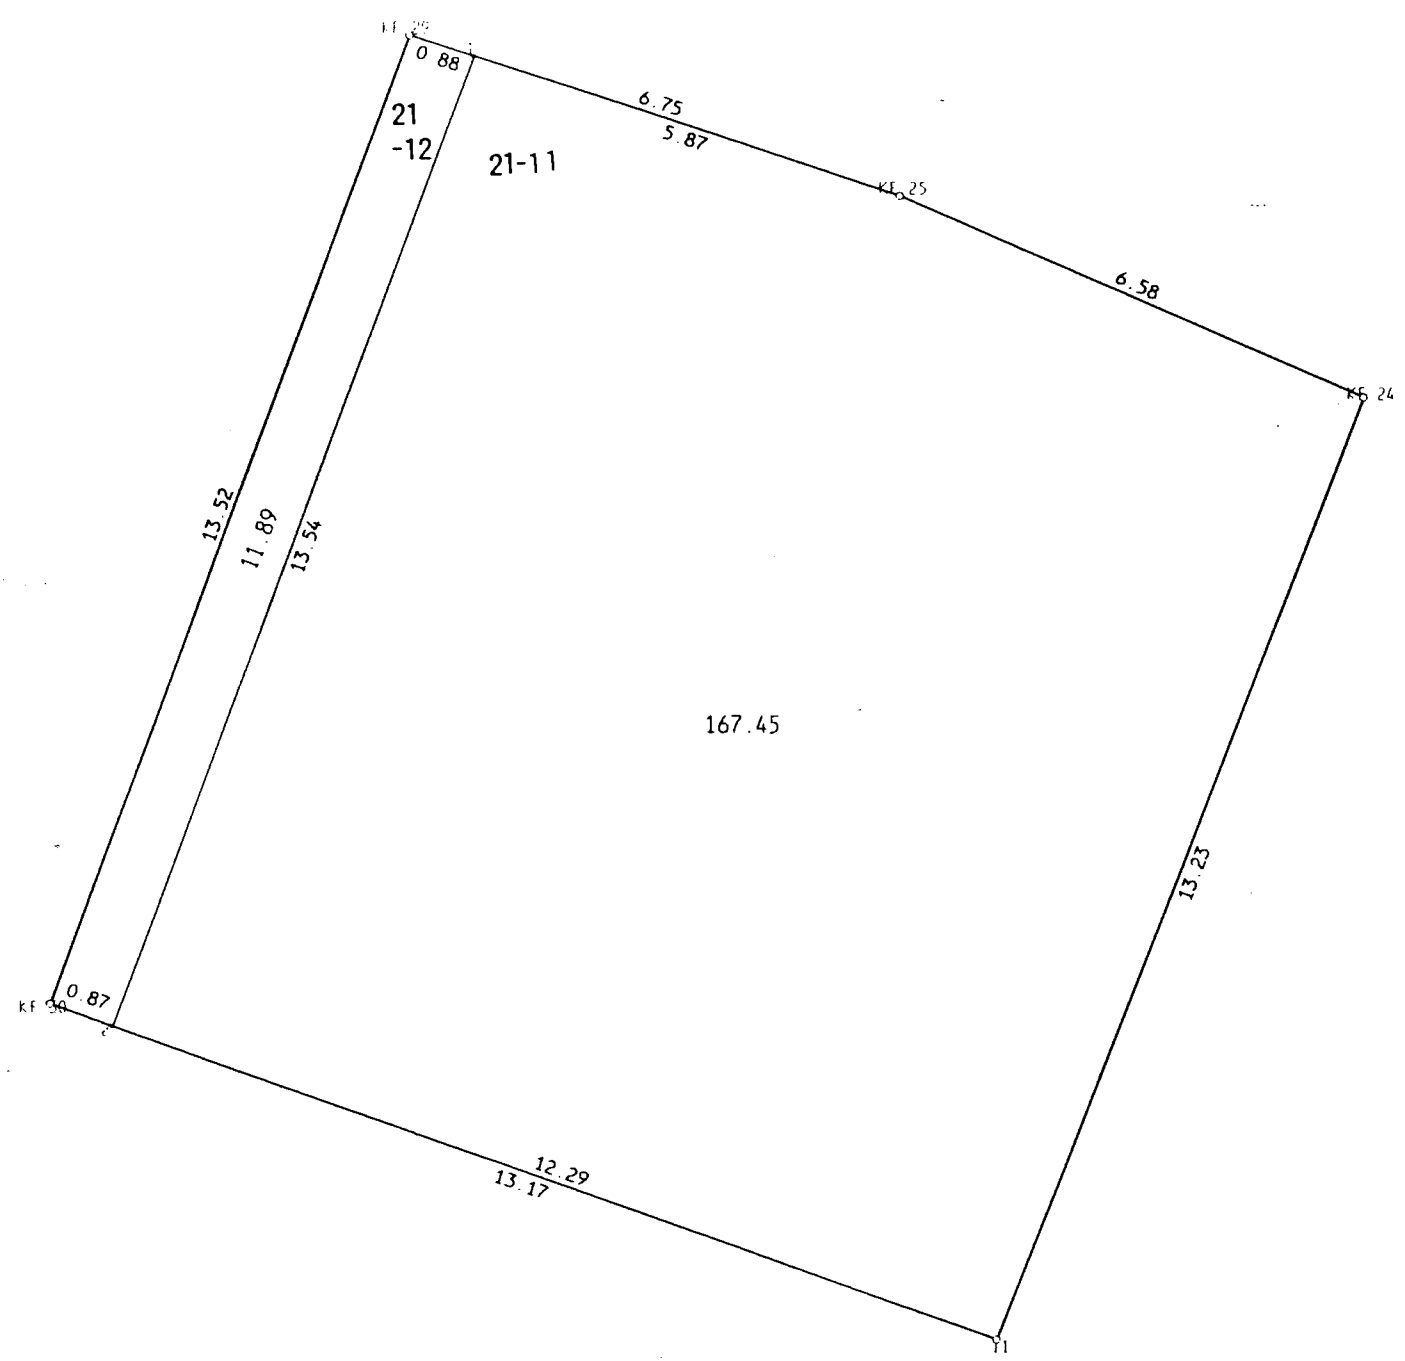

NO.	- X -	- Y -
KF.24	-37295.934	21632.264
KF.25	301.979	629.660
KF.29	308.412	627.590
KF.30	313.091	640.275
9*11	300.653	644.627
105*1	307.574	627.860
105*2	312.262	640.565

凡 例	
<input type="checkbox"/>	換 地
<input type="checkbox"/>	

千葉市 新検見川北 土地区画整理組合

この換地図は、当該土地区画整理組合が土地区画整理法第 103 条の規定に基づく換地処分時 (H 8. 3. 8) に伴い作成したものの写しです。(換地処分時に土地権利者に送付したものの写し)

換地図




町名

瑞穂一丁目

街区番号

101

縮尺 1:100

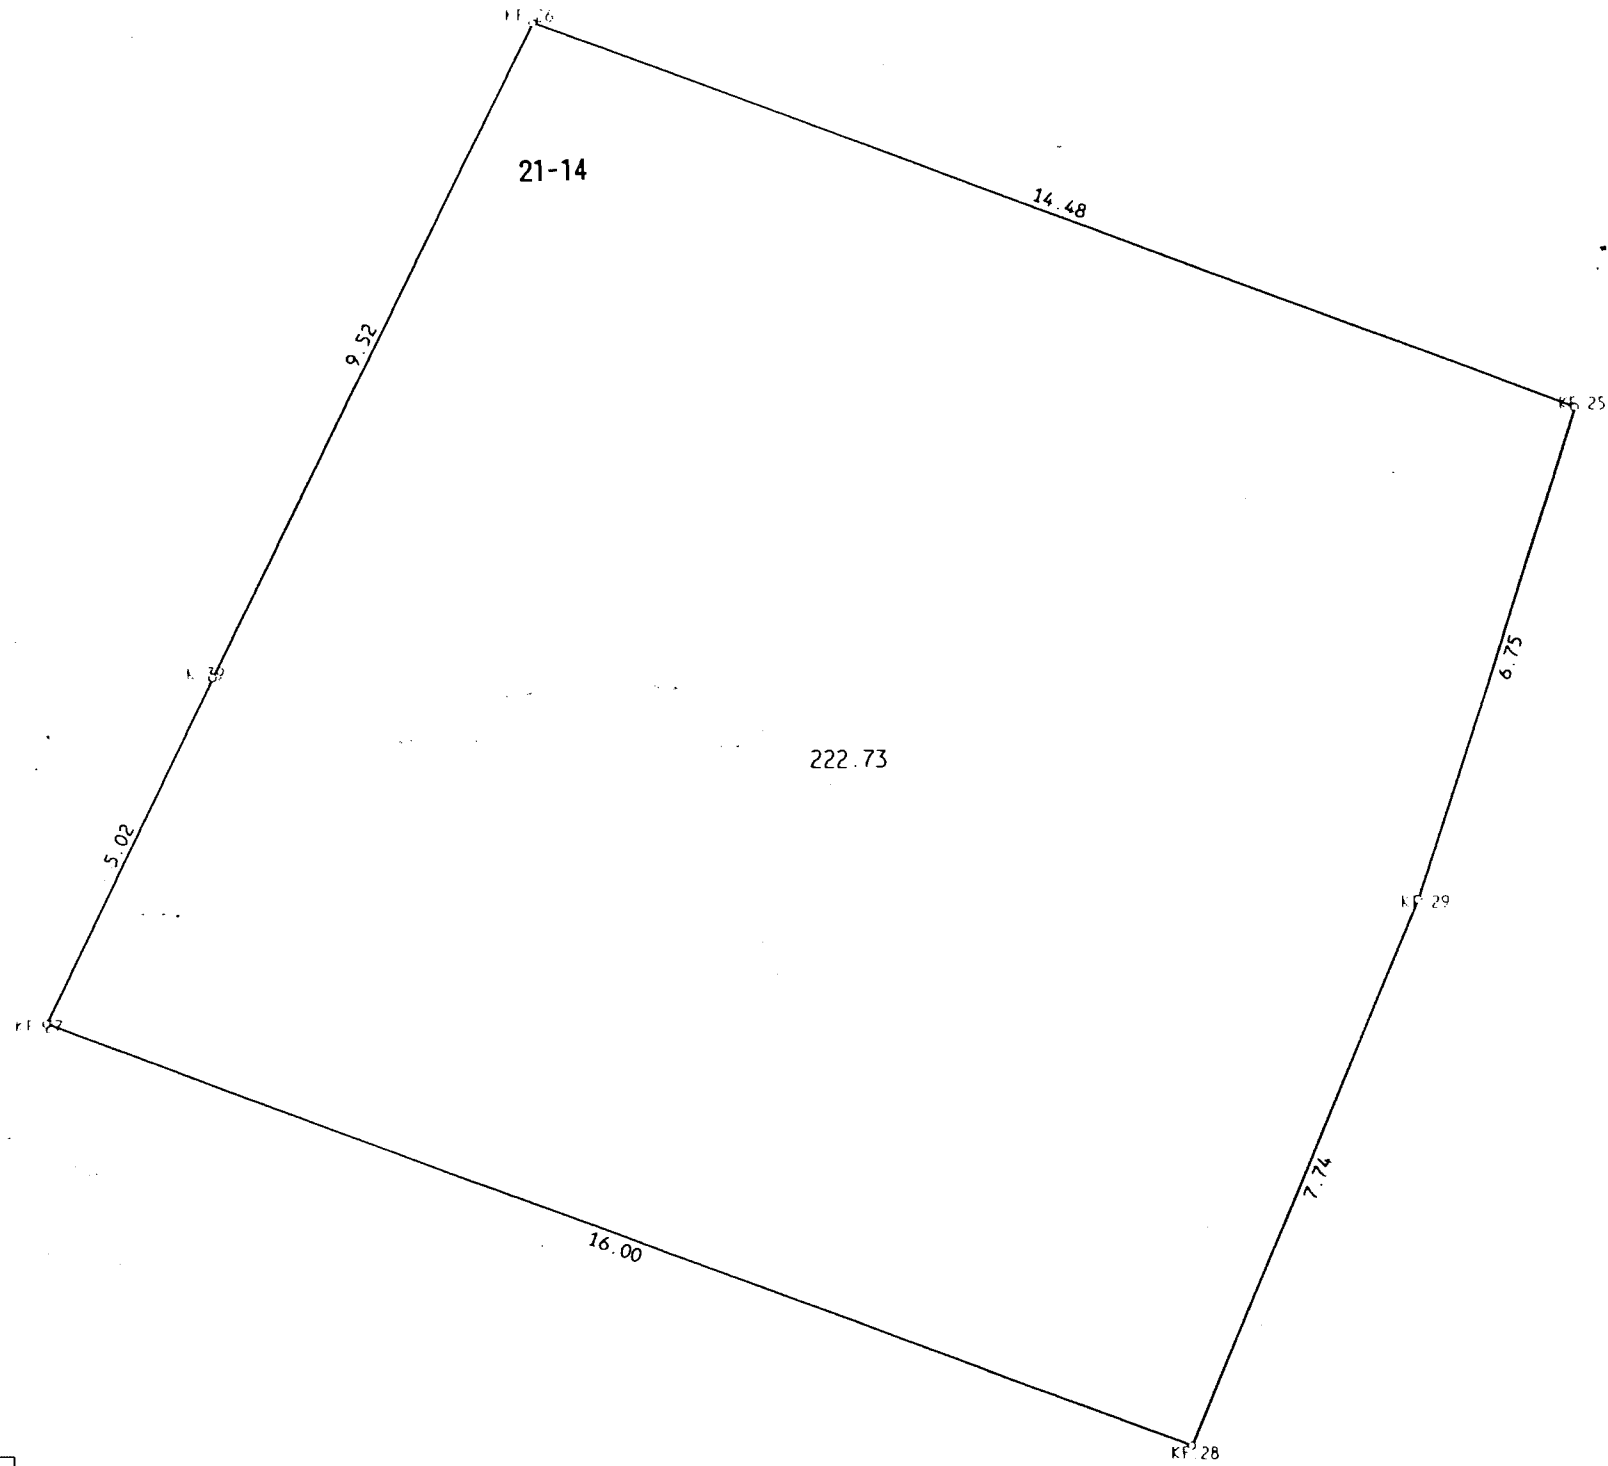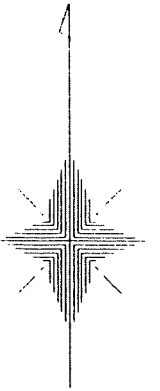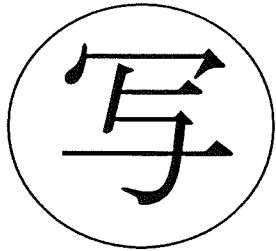

NO.	- X -	- Y -
K.39	-37305.515	21611.875
KF.25	301.979	629.660
KF.26	296.969	616.074
KF.27	310.029	609.656
KF.28	315.582	624.667
KF.29	308.412	627.590

凡 例

<input type="checkbox"/>	換 地
<input type="checkbox"/>	

千葉市 新検見川北 土地区画整理組合

この換地図は、当該土地区画整理組合が土地区画整理法第103条の規定に基づく換地処分時（H8.3.8）に伴い作成したものの写しです。（換地処分時に土地権利者に送付したものの写し）

換地図


町名

瑞穂一丁目


街区番号

54

縮尺 1:200

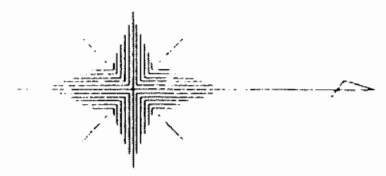

写

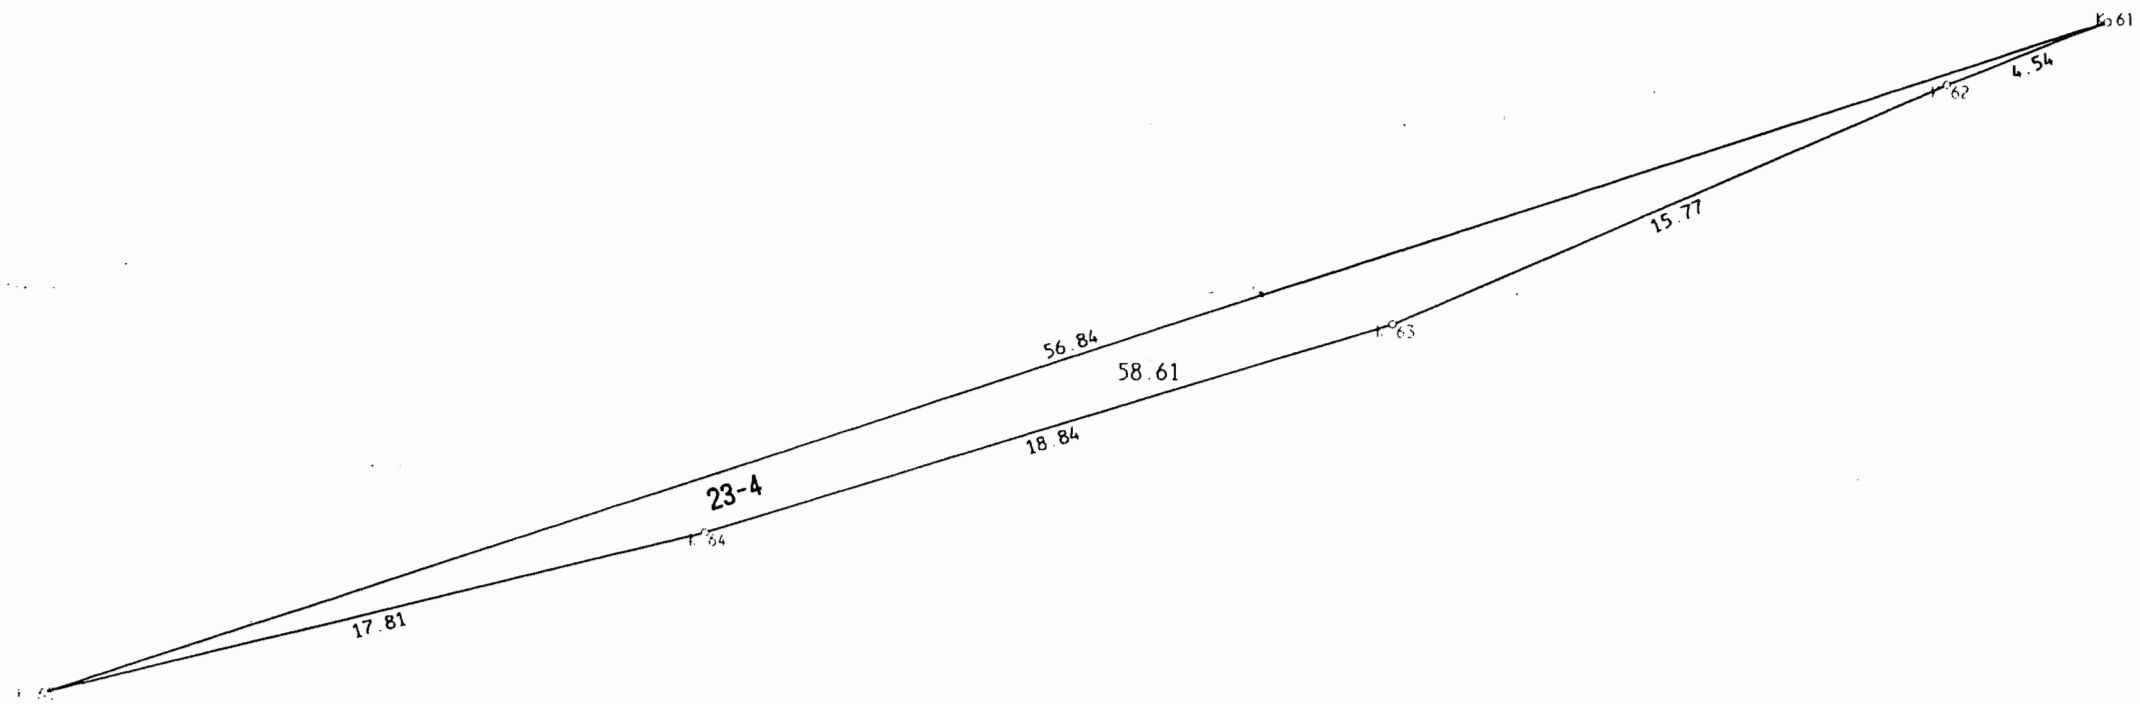

NO.	- X -	- Y -
K.61	-37188.323	21825.021
K.62	192.556	826.680
K.63	207.022	832.967
K.64	225.059	838.412
K.65	242.381	842.594

凡 例	
<input type="checkbox"/>	換 地
<input type="checkbox"/>	

千葉市 新検見川北 土地区画整理組合

この換地図は、当該土地区画整理組合が土地区画整理法第103条の規定に基づく換地処分時（H8.3.8）に伴い作成したものの写しです。（換地処分時に土地権利者に送付したものの写し）

換地図


町名

瑞穂一丁目


街区番号

55

縮尺 1:150

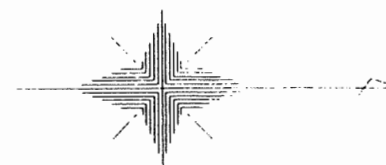

写

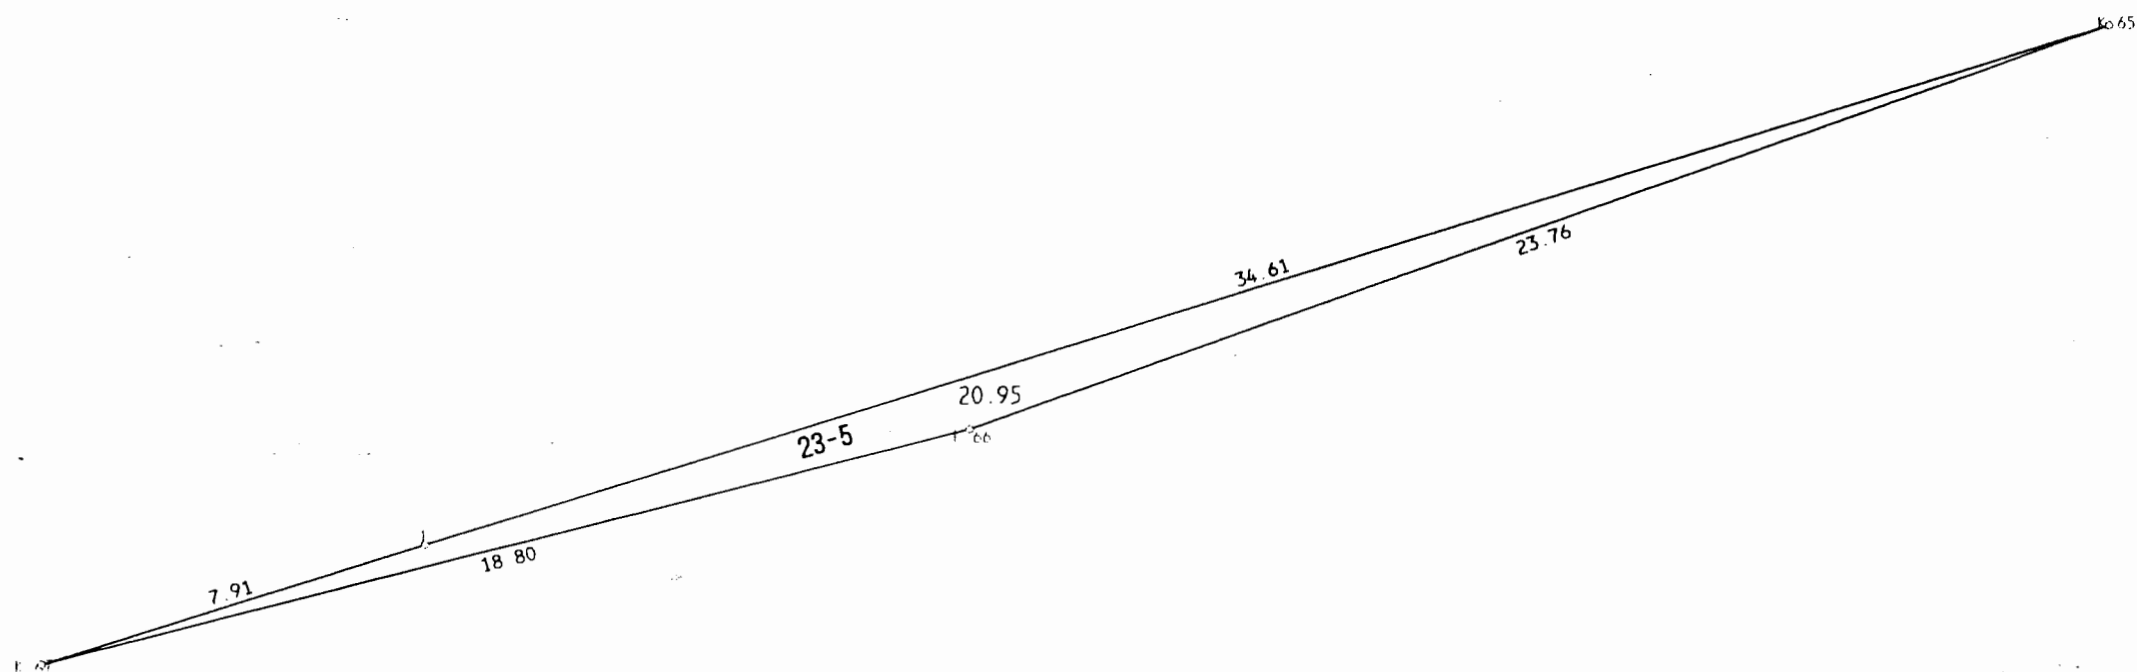

NO.	- X -	- Y -
K.65	-37242.381	21842.594
K.66	264.812	850.440
K.67	283.061	854.973
R-2#1	275.496	852.661

凡 例

<input type="checkbox"/>	換 地
--------------------------	-----

千葉市 新検見川北 土地区画整理組合

この換地図は、当該土地区画整理組合が土地区画整理法第103条の規定に基づく換地処分時（H8.3.8）に伴い作成したものの写しです。（換地処分時に土地権利者に送付したものの写し）



換地図




町名

瑞穂一丁目

街区番号

56

縮尺 1:800

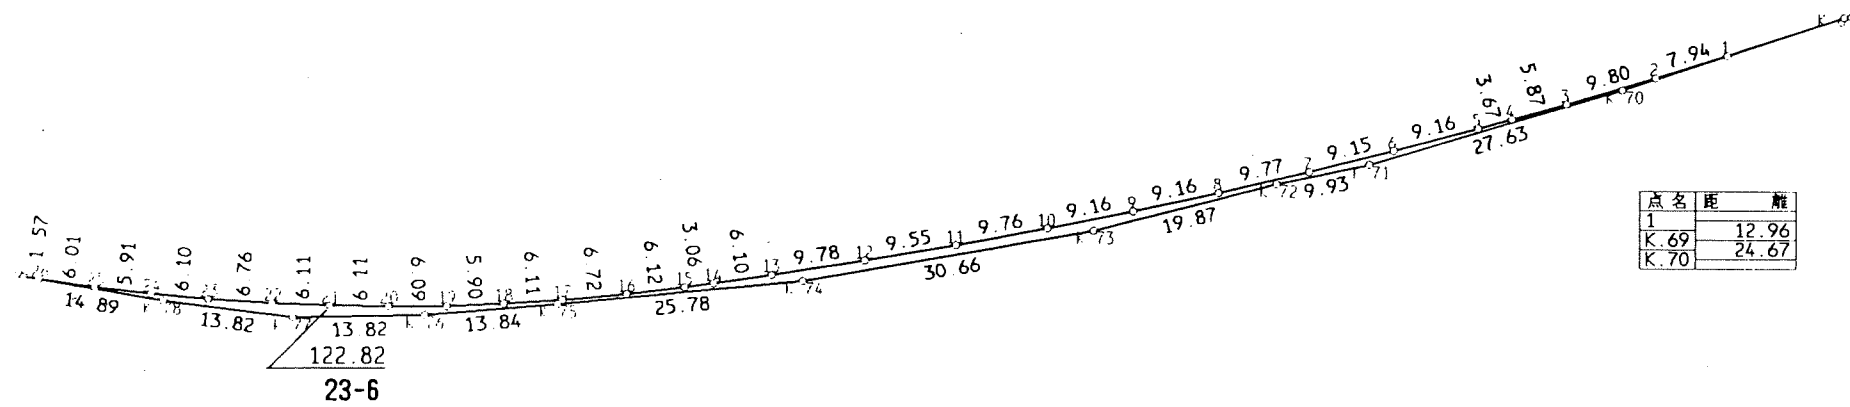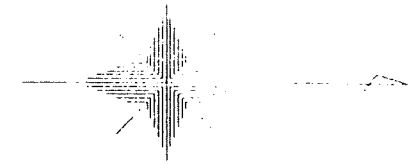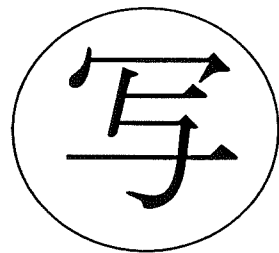

点名	距離
1	12.96
K.69	24.67
K.70	

NO.	- X -	- Y -
K.69	-37329.986	21870.491
K.70	353.450	878.114
K.71	379.950	885.968
K.72	389.676	887.986
K.73	408.935	892.902
K.74	439.138	898.220
K.75	464.810	900.636
K.76	478.603	901.790
K.77	492.427	902.060
K.78	506.148	900.337
K.79	520.831	897.823
R-3#1	342.318	874.503
R-3#2	349.915	876.844
R-3#3	359.317	879.610
R-3#4	364.974	881.178
R-3#5	368.519	882.155
R-3#6	377.382	884.480

NO.	- X -	- Y -
R-3#7	386.272	886.687
R-3#8	395.792	888.899
R-3#9	404.747	890.847
R-3#10	413.734	892.651
R-3#11	423.332	894.441
R-3#12	432.749	896.051
R-3#13	442.417	897.584
R-3#14	448.462	898.448
R-3#15	451.497	898.859
R-3#16	457.581	899.570
R-3#17	464.277	900.180
R-3#18	470.382	900.565
R-3#19	476.284	900.856
R-3#20	482.382	900.873
R-3#21	488.500	900.797
R-3#22	494.607	900.564
R-3#23	501.359	900.135
R-3#24	507.444	899.583
R-3#25	513.321	898.919
R-3#26	519.275	898.073

凡 例

換 地

千葉市 新検見川北 土地区画整理組合

換地図


町名

瑞穂一丁目


街区番号

57

縮尺 1:80

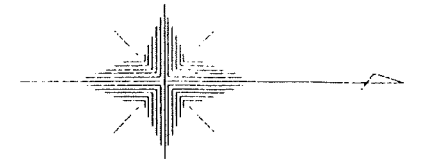

写

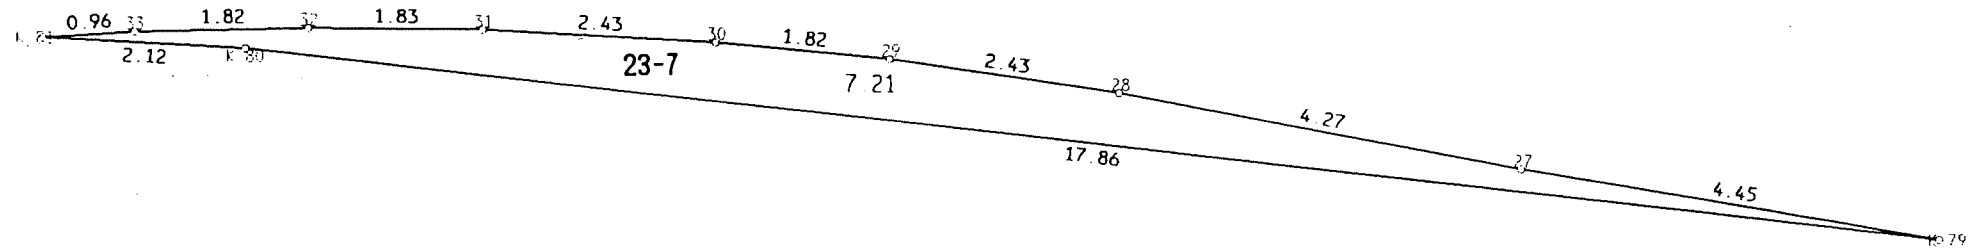

NO.	- X -	- Y -
K.79	-37520.831	21897.823
K.80	538.590	895.847
K.81	540.712	895.733
R-3*27	525.230	897.095
R-3*28	529.434	896.306
R-3*29	531.846	895.955
R-3*30	533.659	895.778
R-3*31	536.091	895.646
R-3*32	537.926	895.636
R-3*33	539.751	895.675

凡 例	
<input type="checkbox"/>	換 地
<input type="checkbox"/>	

千葉市 新検見川北 土地区画整理組合

この換地図は、当該土地区画整理組合が土地区画整理法第 103 条の規定に基づく換地処分時 (H 8. 3. 8) に伴い作成したものの写しです。(換地処分時に土地権利者に送付したものの写し)