
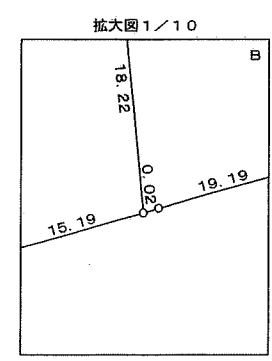
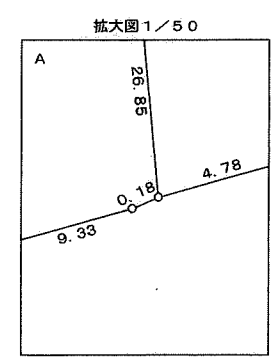
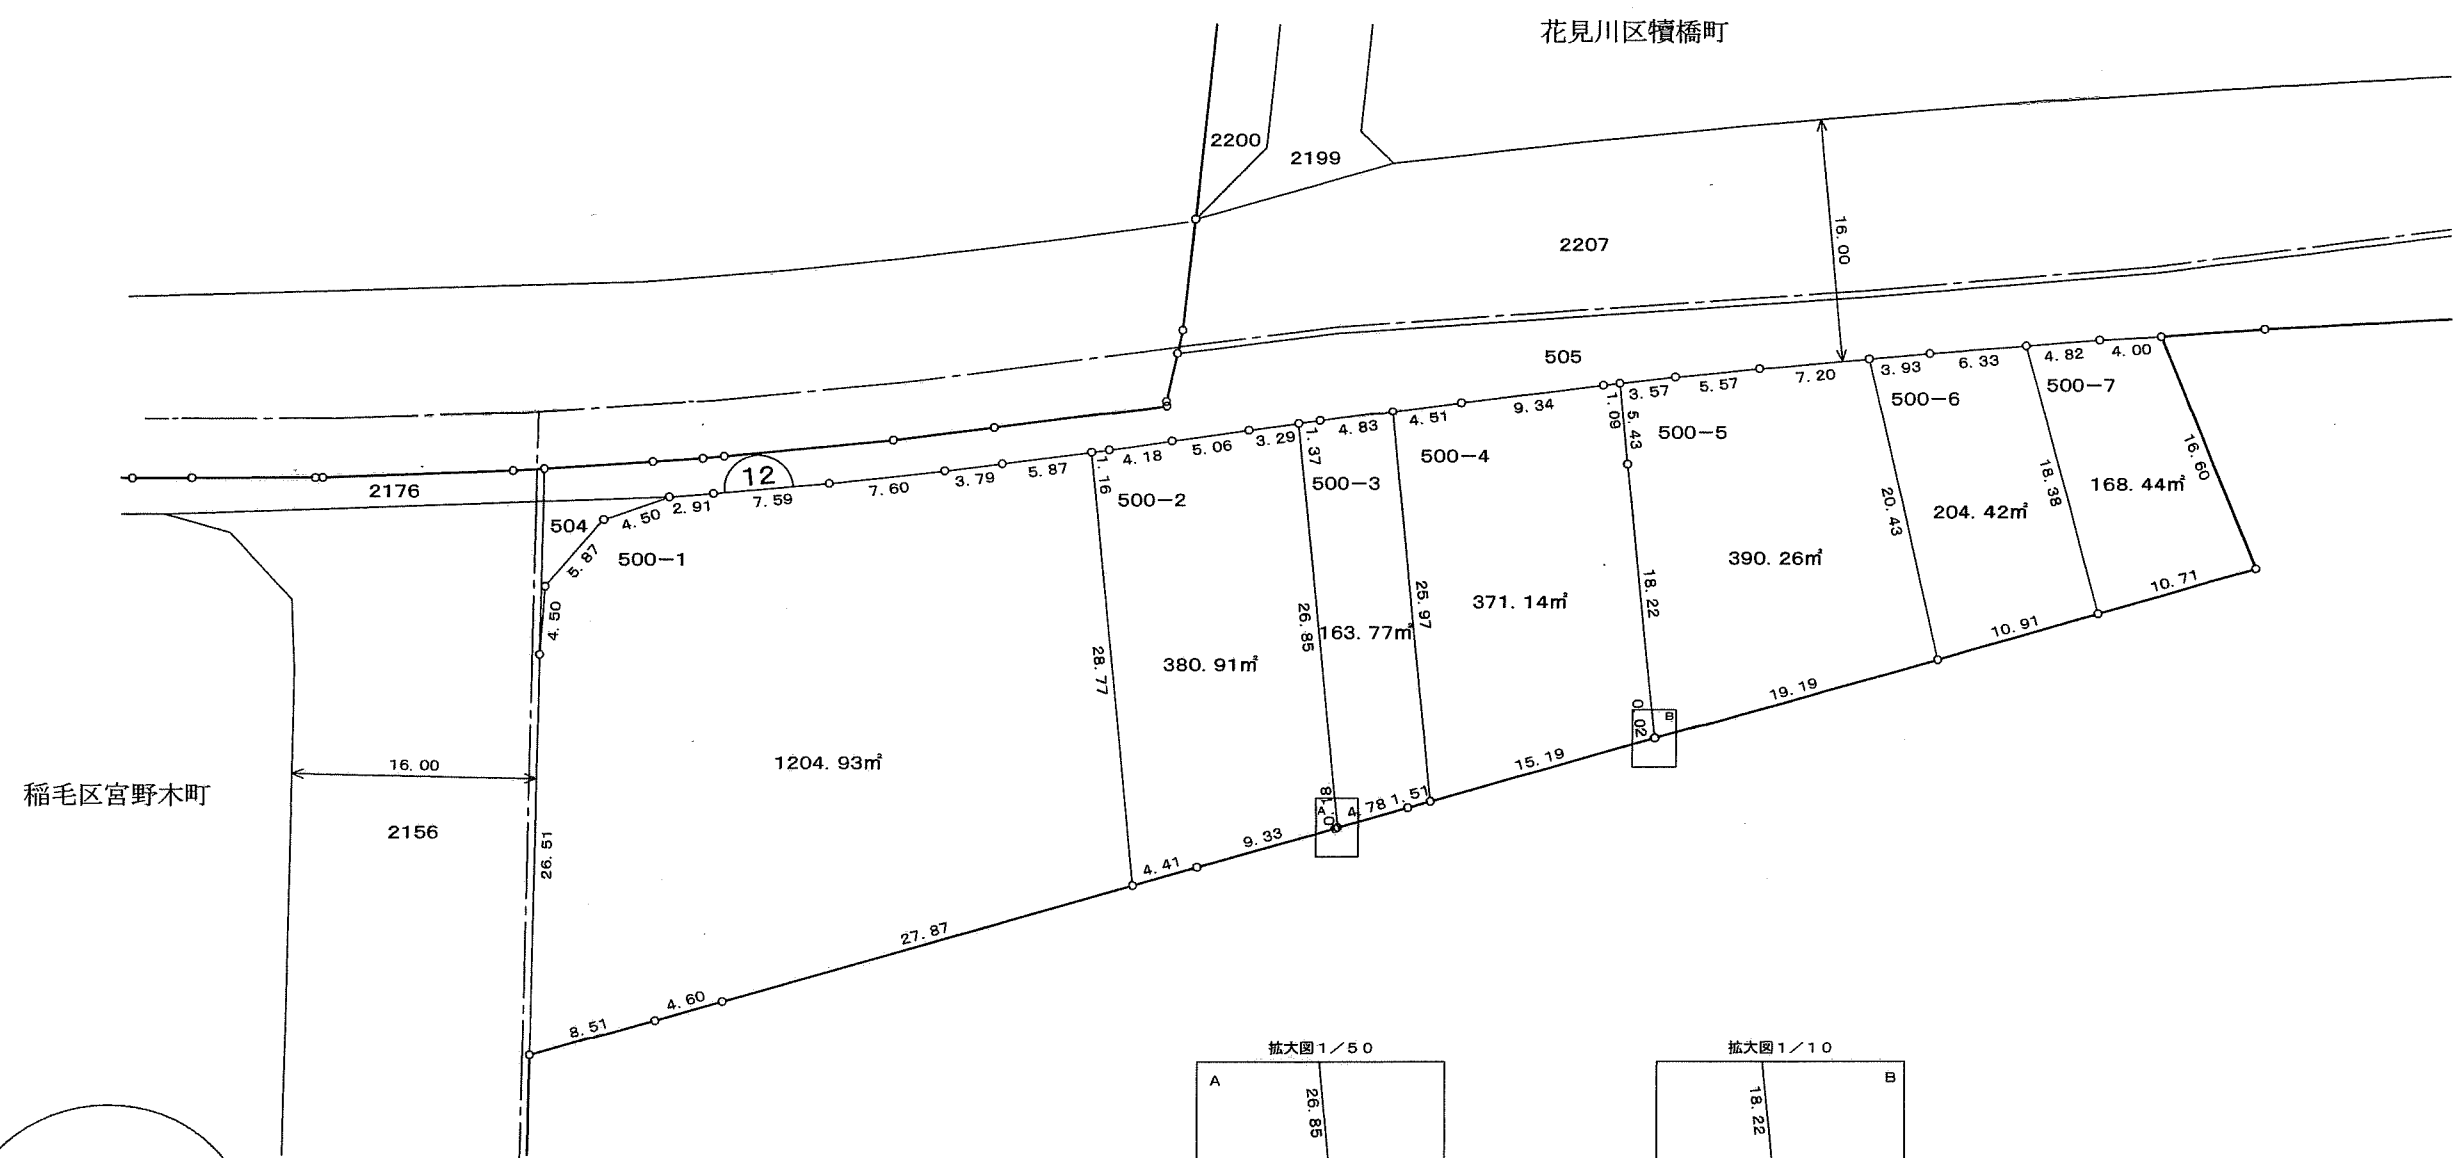


千葉都市計画事業稲毛北土地区画整理事業 換地図

町名	稲毛区長沼町	街区番号	12	縮尺	1:500
----	--------	------	----	----	-------

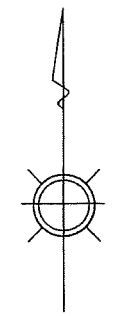



写

凡例	
	換地
	街区番号
	町界
2100-1	地番
20.14	辺長 (m)

この位置図は、当該土地区画整理組合が土地区画整理法第103条の規定に基づく換地処分時（H19.1.19）に伴い作成したものの写しです。（換地処分時に土地権利者に送付したものの写し）

千葉都市計画事業稲毛北土地区画整理事業 換地図

町名	稲毛区長沼町	街区番号	11	縮尺	1:500
----	--------	------	----	----	-------

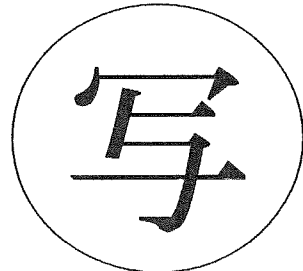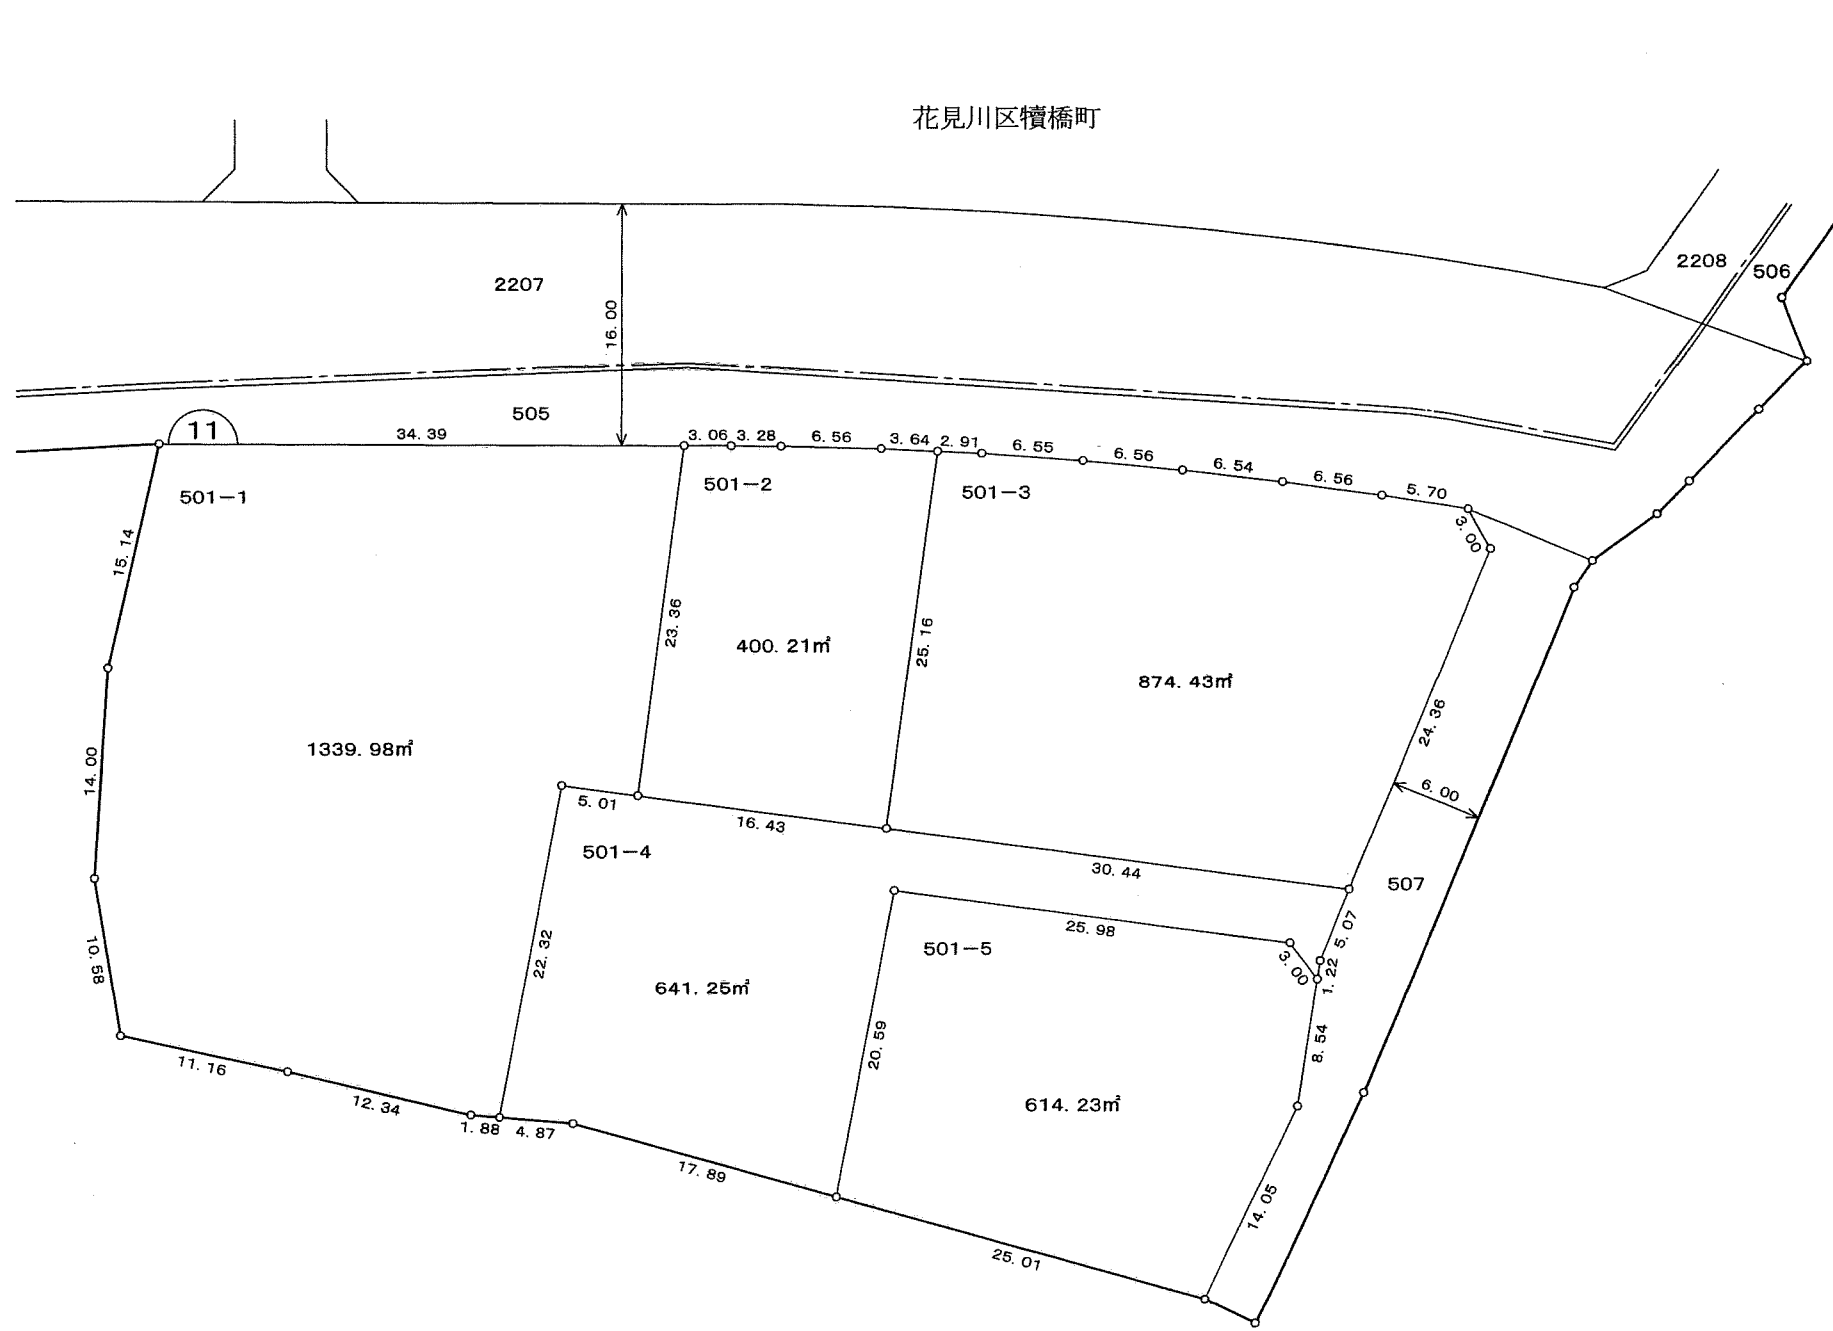


凡例	
	換地
	街区番号
	町界
2100-1	地番
20.14	辺長 (m)

この位置図は、当該土地区画整理組合が土地区画整理法第103条の規定に基づく換地処分時（H19.1.19）に伴い作成したものの写しです。（換地処分時に土地権利者に送付したものの写し）

千葉都市計画事業稲毛北土地区画整理事業 換地図

町名	稲毛区長沼町	街区番号	19-2	縮尺	1:500
----	--------	------	------	----	-------

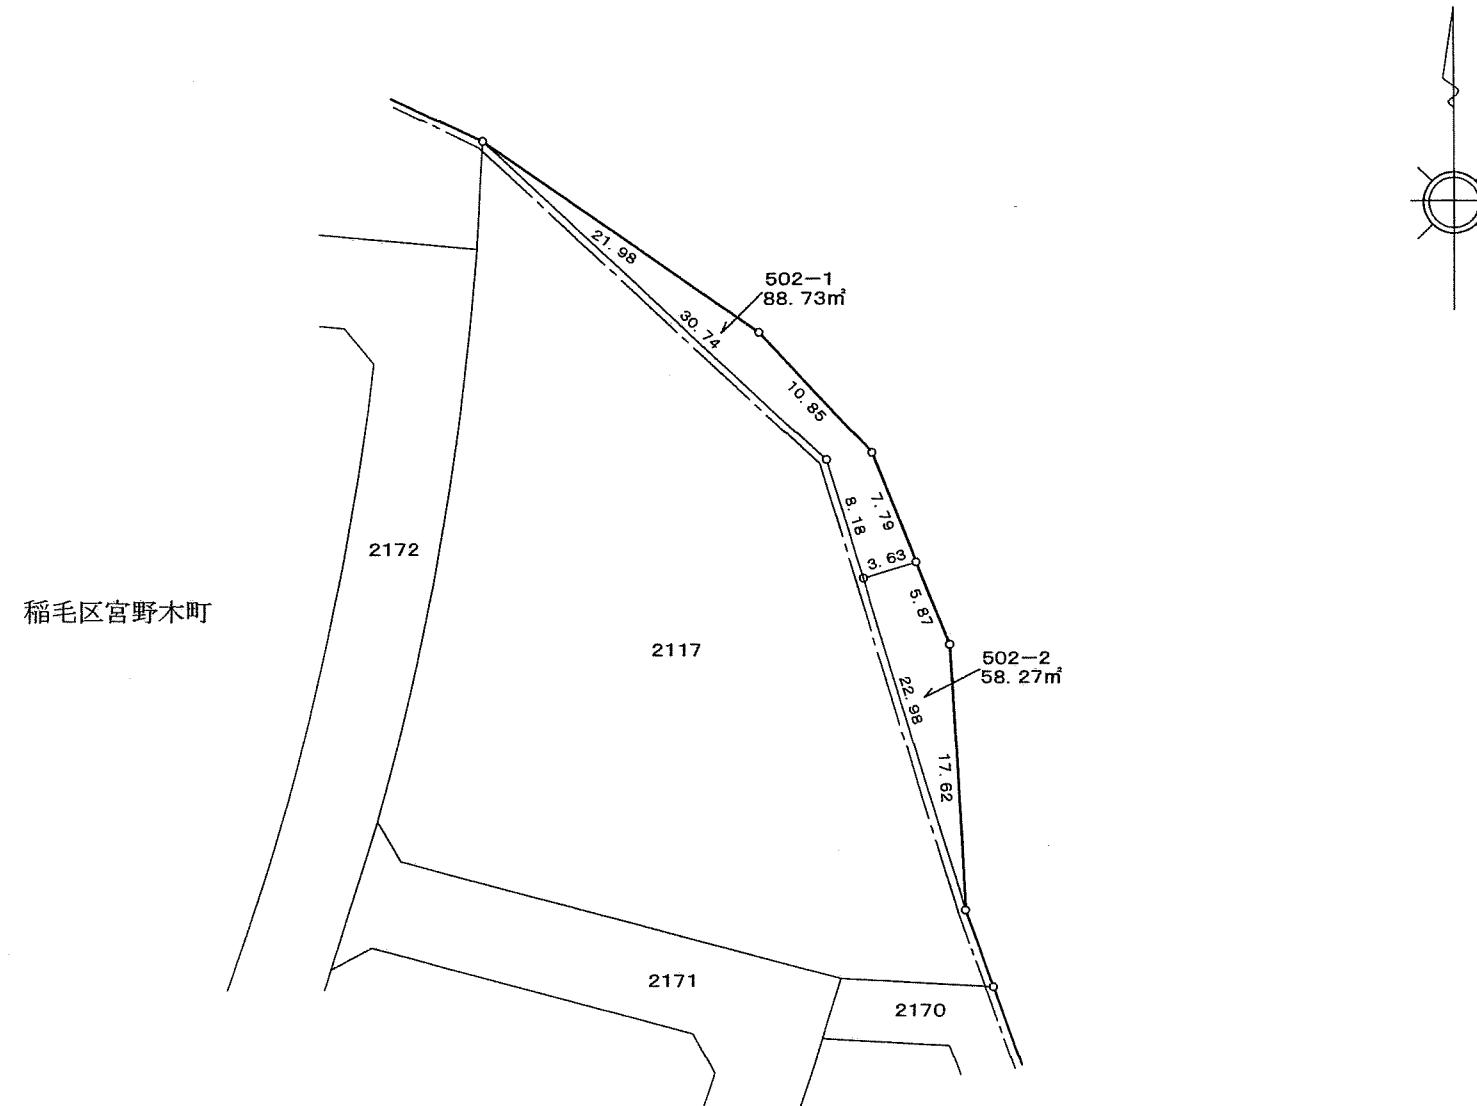



写

凡 例	
	換 地
	街区番号
	町 界
2100-1	地 番
20.14	辺長 (m)

この位置図は、当該土地区画整理組合が土地区画整理法第103条の規定に基づく換地処分時（H19.1.19）に伴い作成したものの写しです。（換地処分時に土地権利者に送付したものの写し）

千葉都市計画事業稲毛北土地区画整理事業 換地図

町名	稲毛区長沼町	街区番号	19-3	縮尺	1:500
----	--------	------	------	----	-------

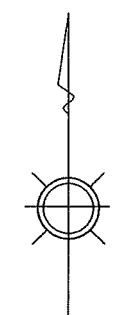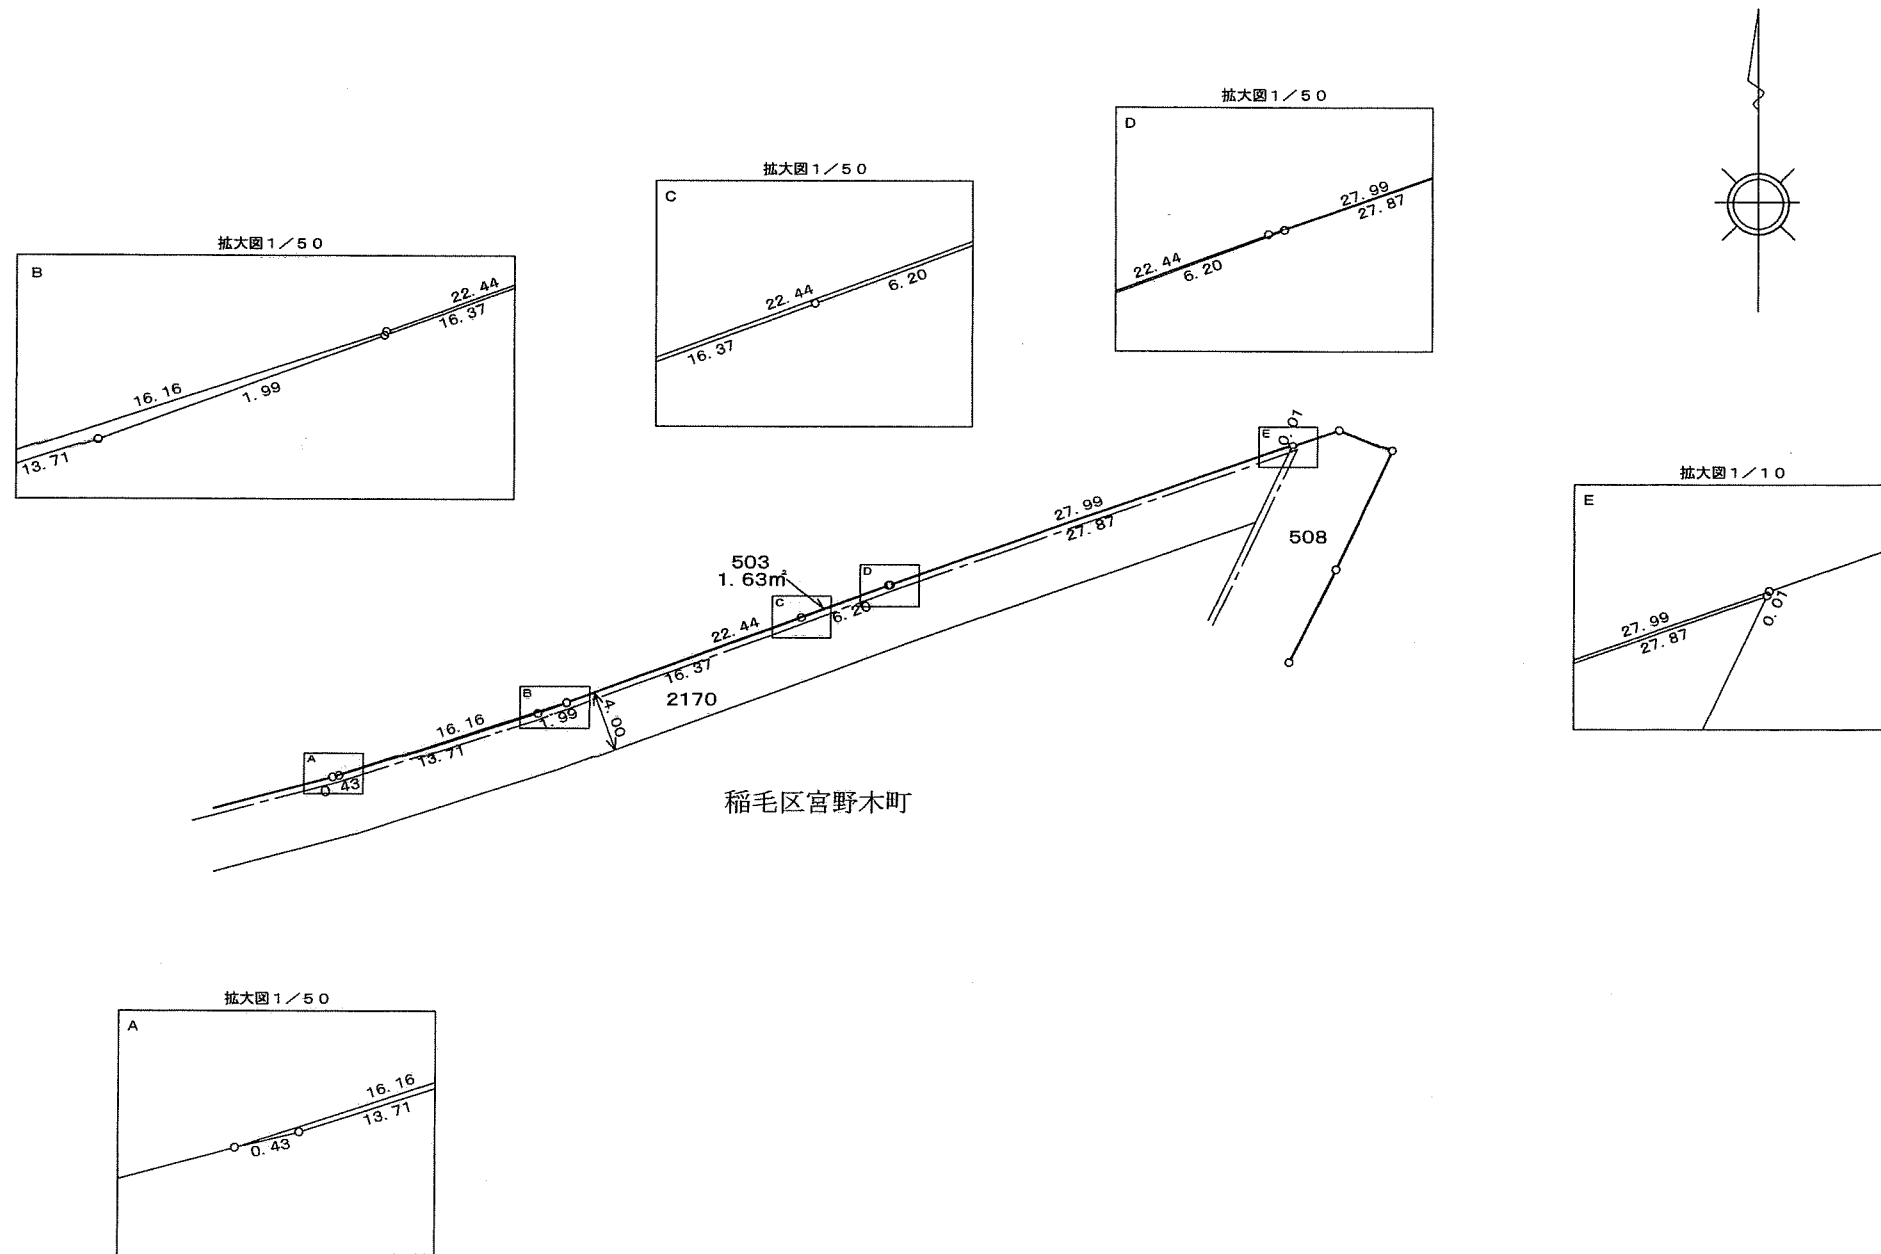

写

凡例	
	換地
	街区番号
	町界
2100-1	地番
20.14	辺長 (m)

この位置図は、当該土地区画整理組合が土地区画整理法第103条の規定に基づく換地処分時（H19.1.19）に伴い作成したものの写しです。（換地処分時に土地権利者に送付したものの写し）