
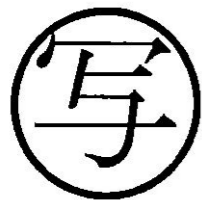
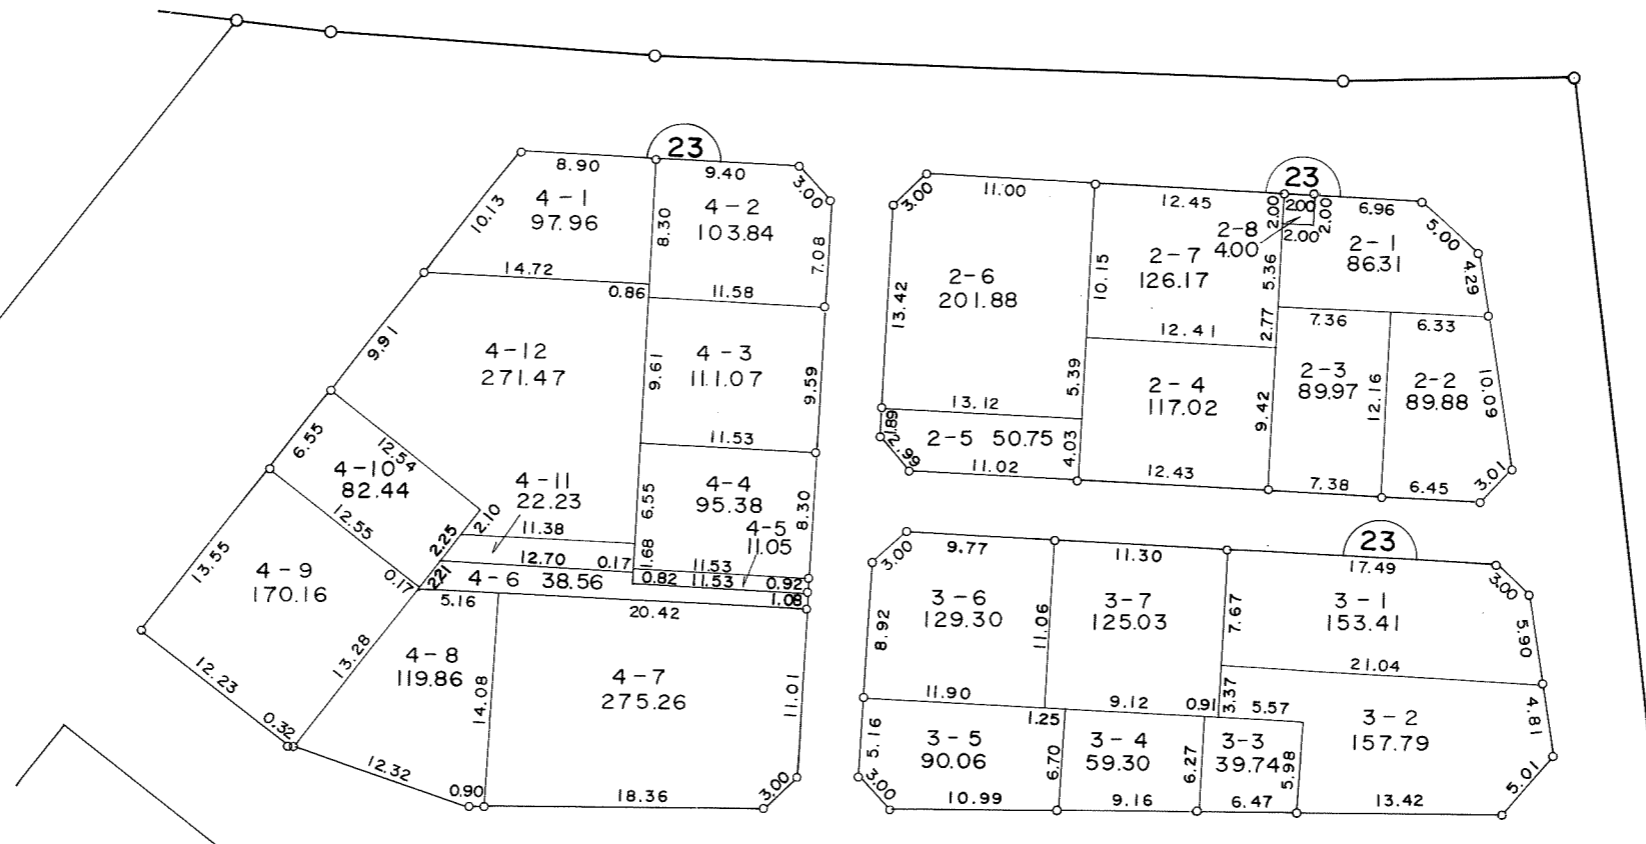


# 換地図

縮尺 1:500

所在 千葉市登戸一丁目



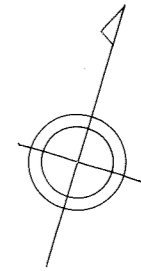


凡	例
街区番号	23
新地番	2-1
換地地積	86.31


# 換地図

縮尺 1:500

所在 千葉市登戸一丁目

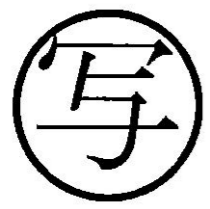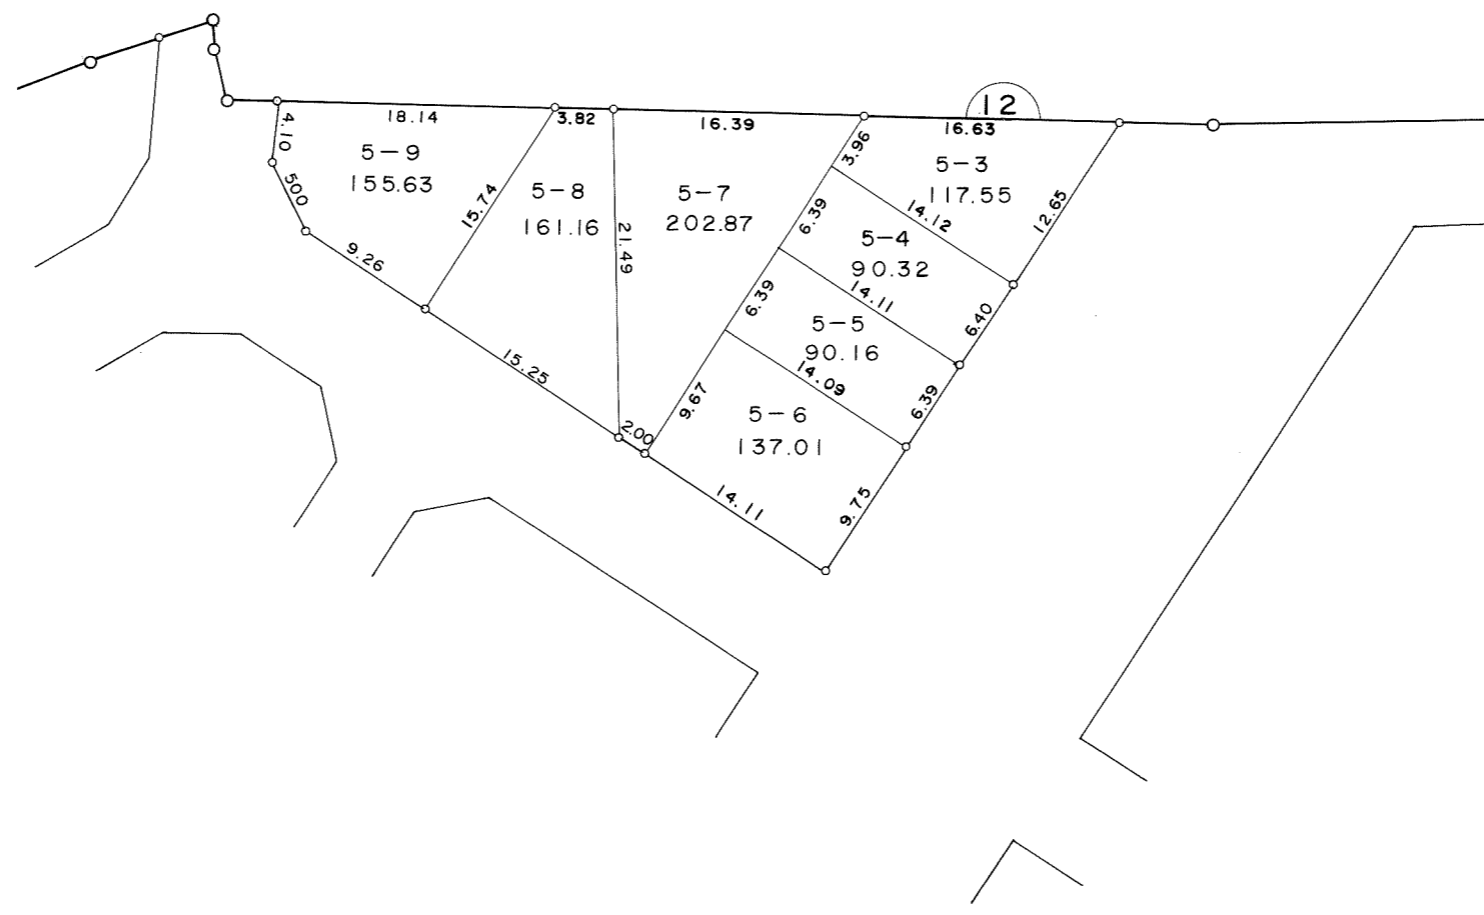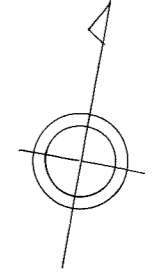



凡	例
街区番号	12
新地番	5-3
換地地積	117.55

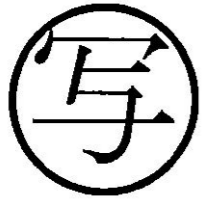

# 換地図

縮尺 1:500

所在 千葉市登戸一丁目


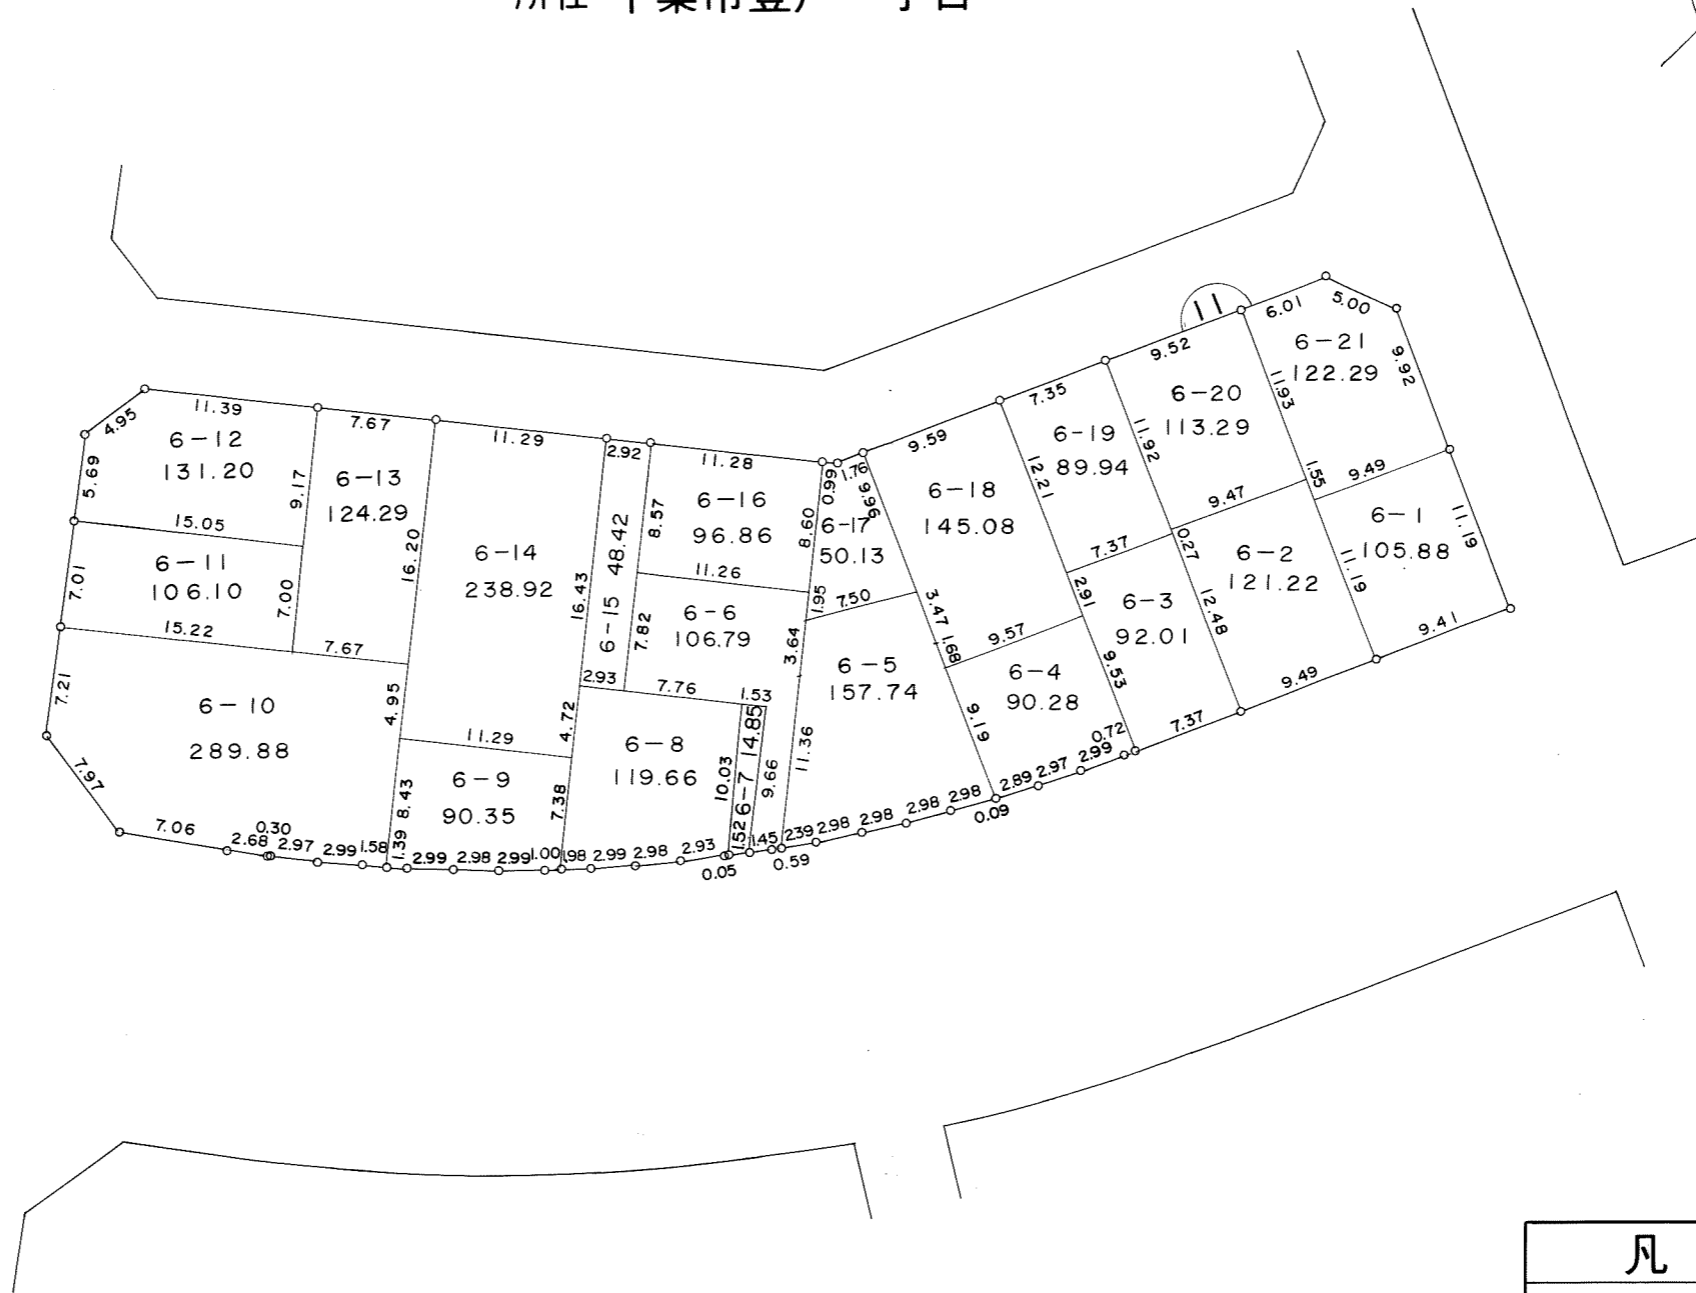
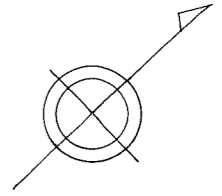


凡	例
街区番号	11
新地番	6-1
換地地積	105.88

# 換地図

縮尺 1:500

所在 千葉市登戸一丁目

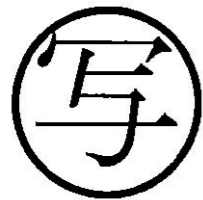
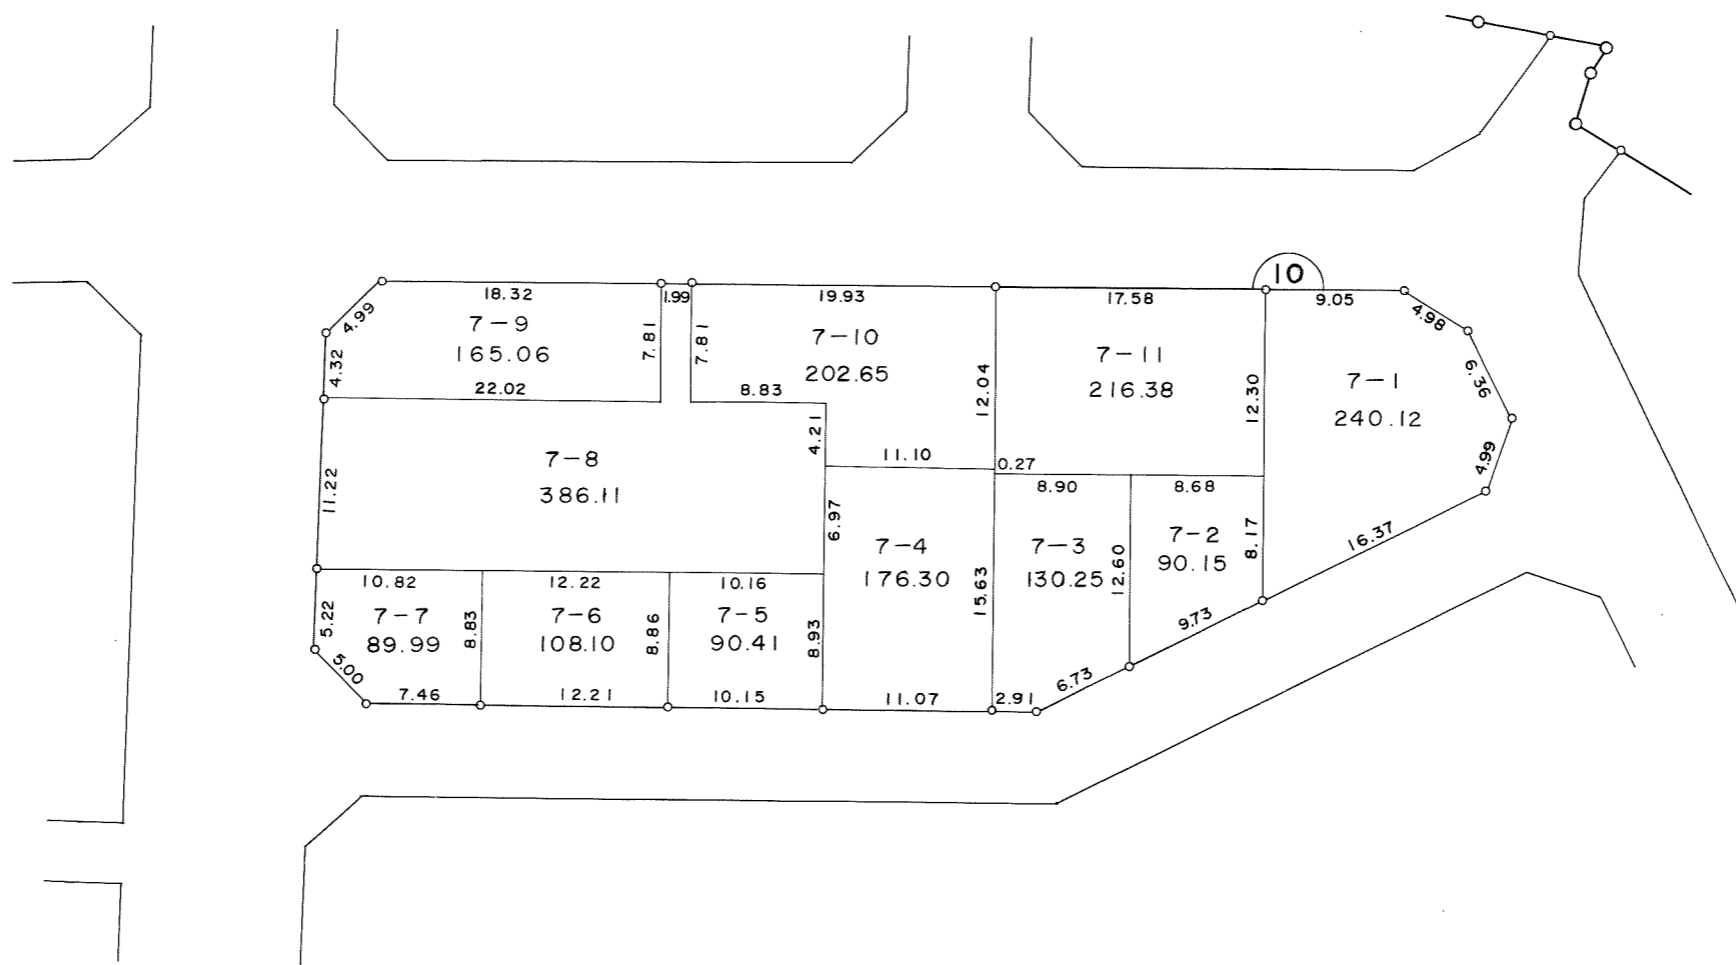
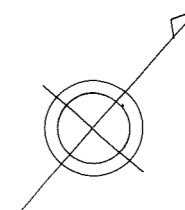


凡	例
街区番号	10
新地番	7-1
換地地積	240.12

# 換地図

縮尺 1:500

所在 千葉市登戸一丁目

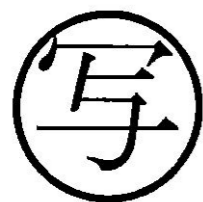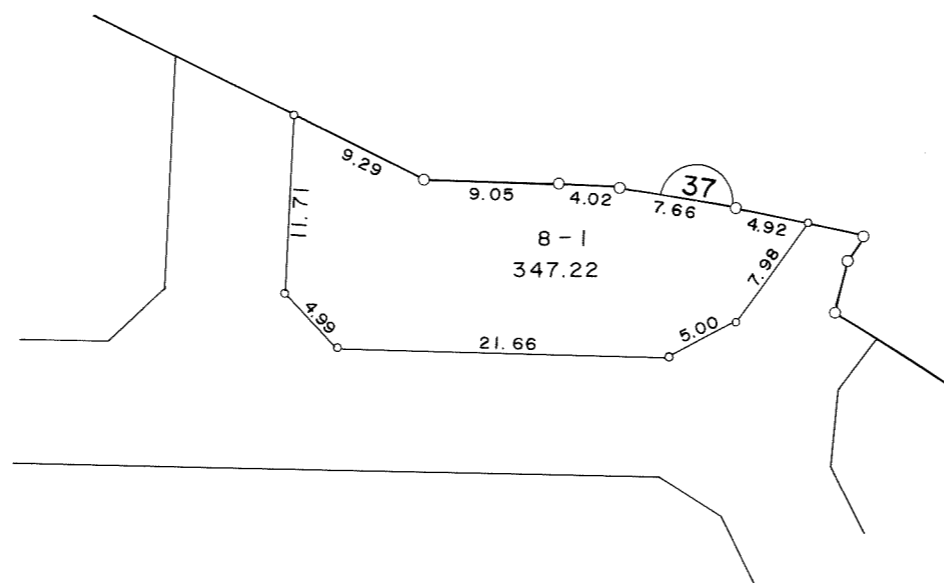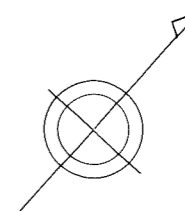




凡 例	
街区番号	37
新地番	8-1
換地地積	347.22



# 換地図

縮尺 1:500

所在 千葉市登戸一丁目

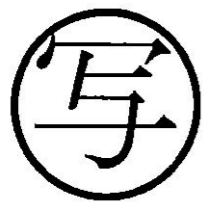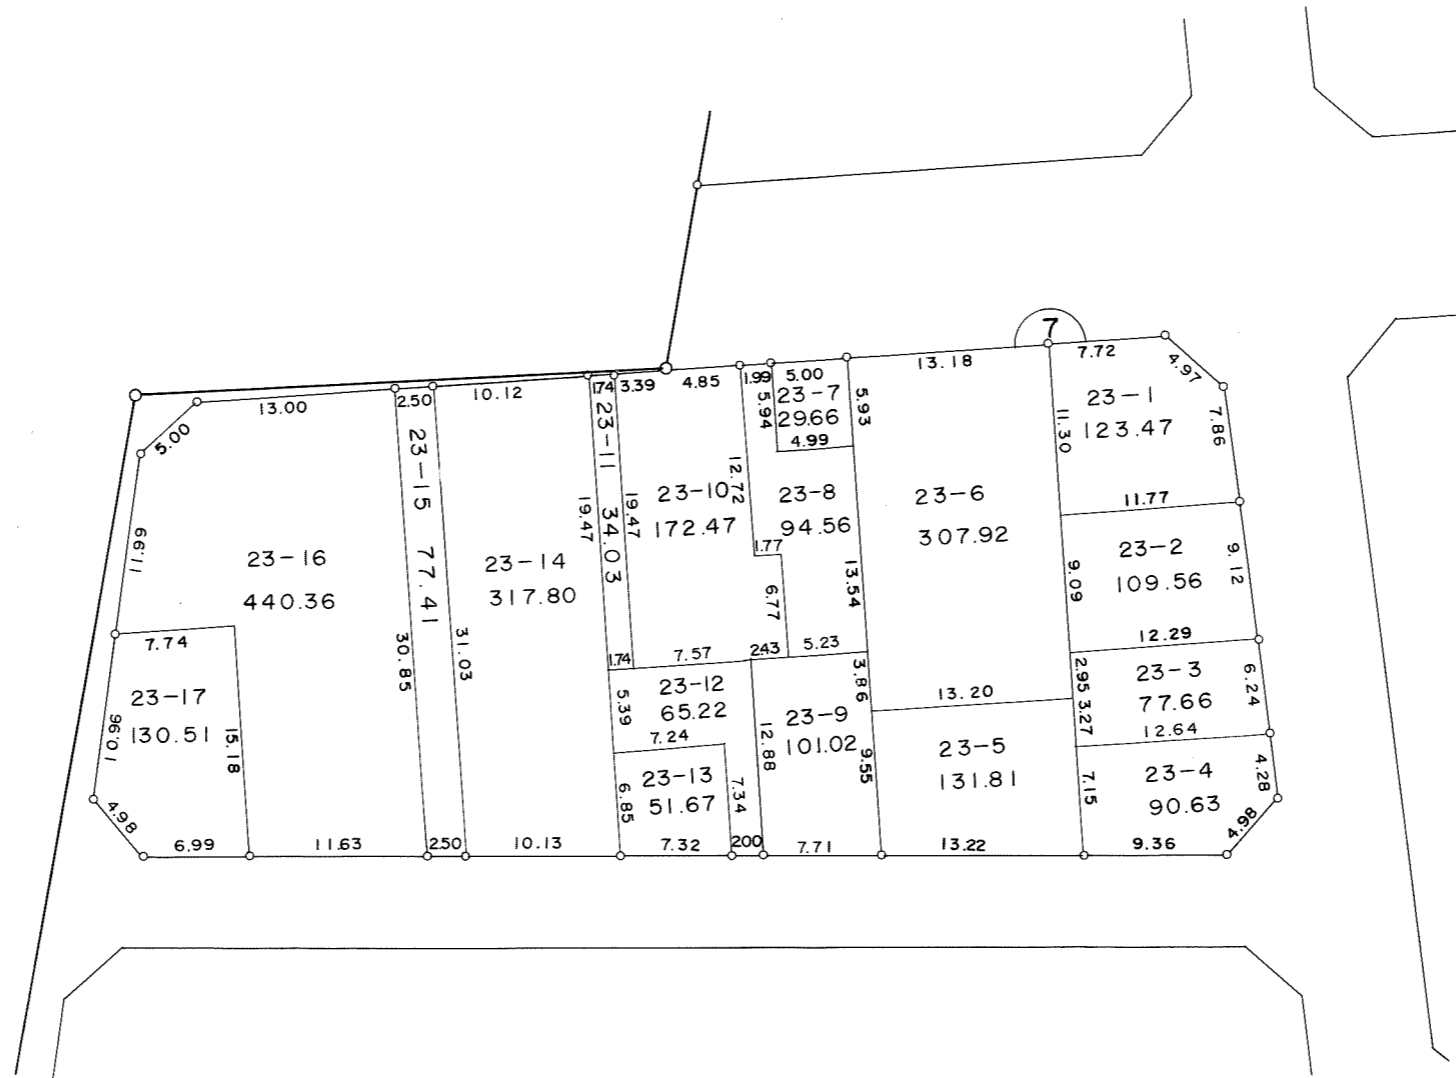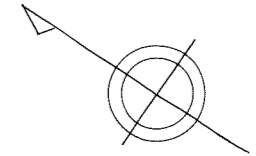

凡	例
街区番号	7
新地番	23-1
換地地積	123.47







# 換地図

縮尺 1:500

所在 千葉市登戸一丁目

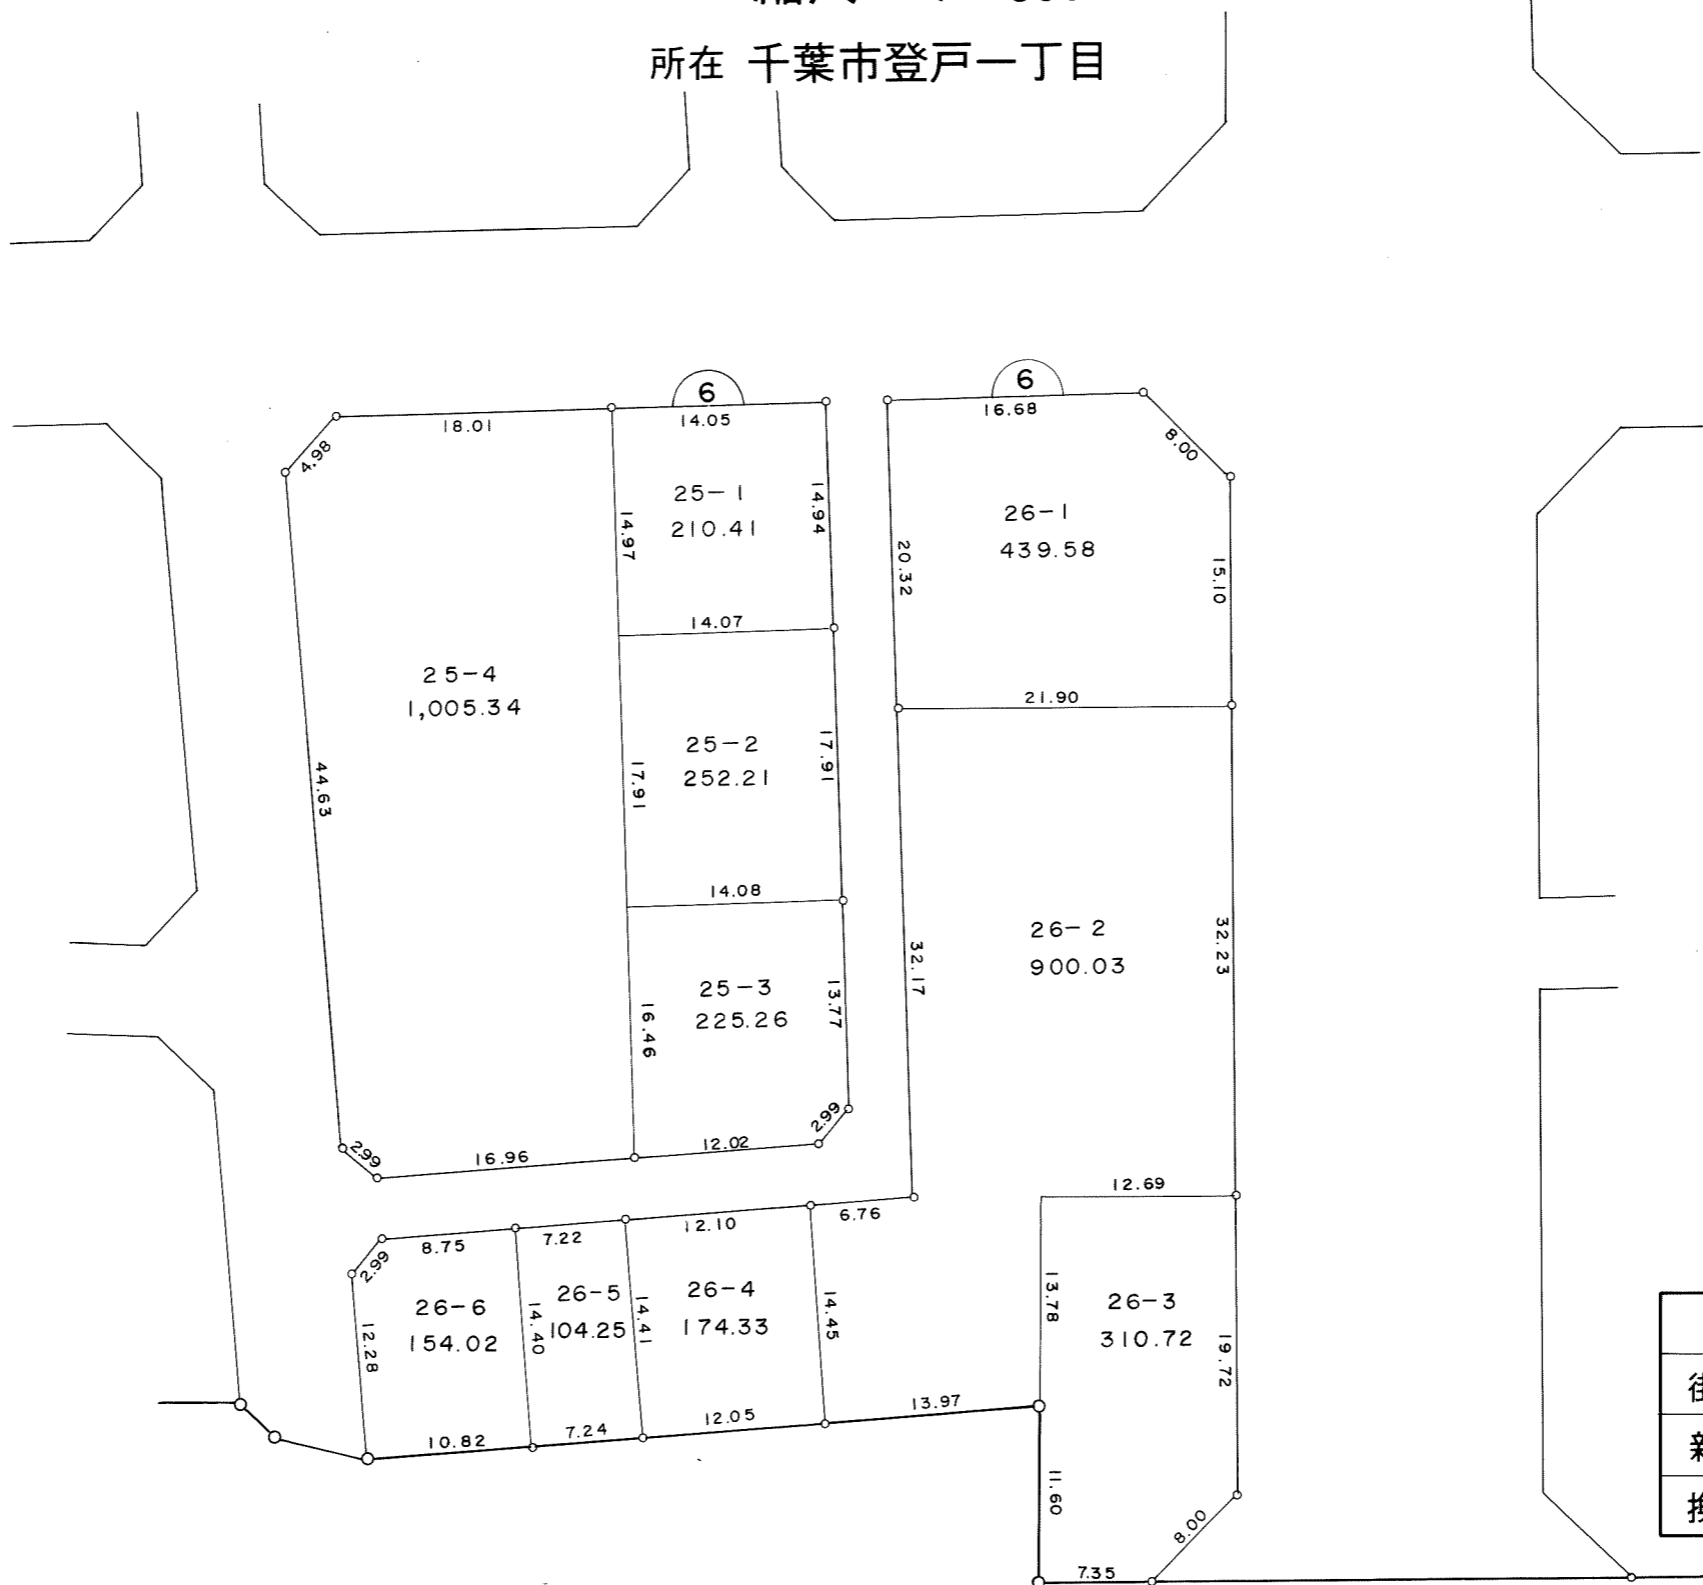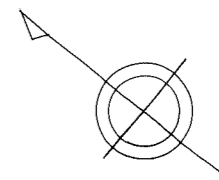

写

凡 例	
街区番号	6
新地番	25-1
換地地積	210.41