


千葉都市計画作草部土地区画整理事業 位置図

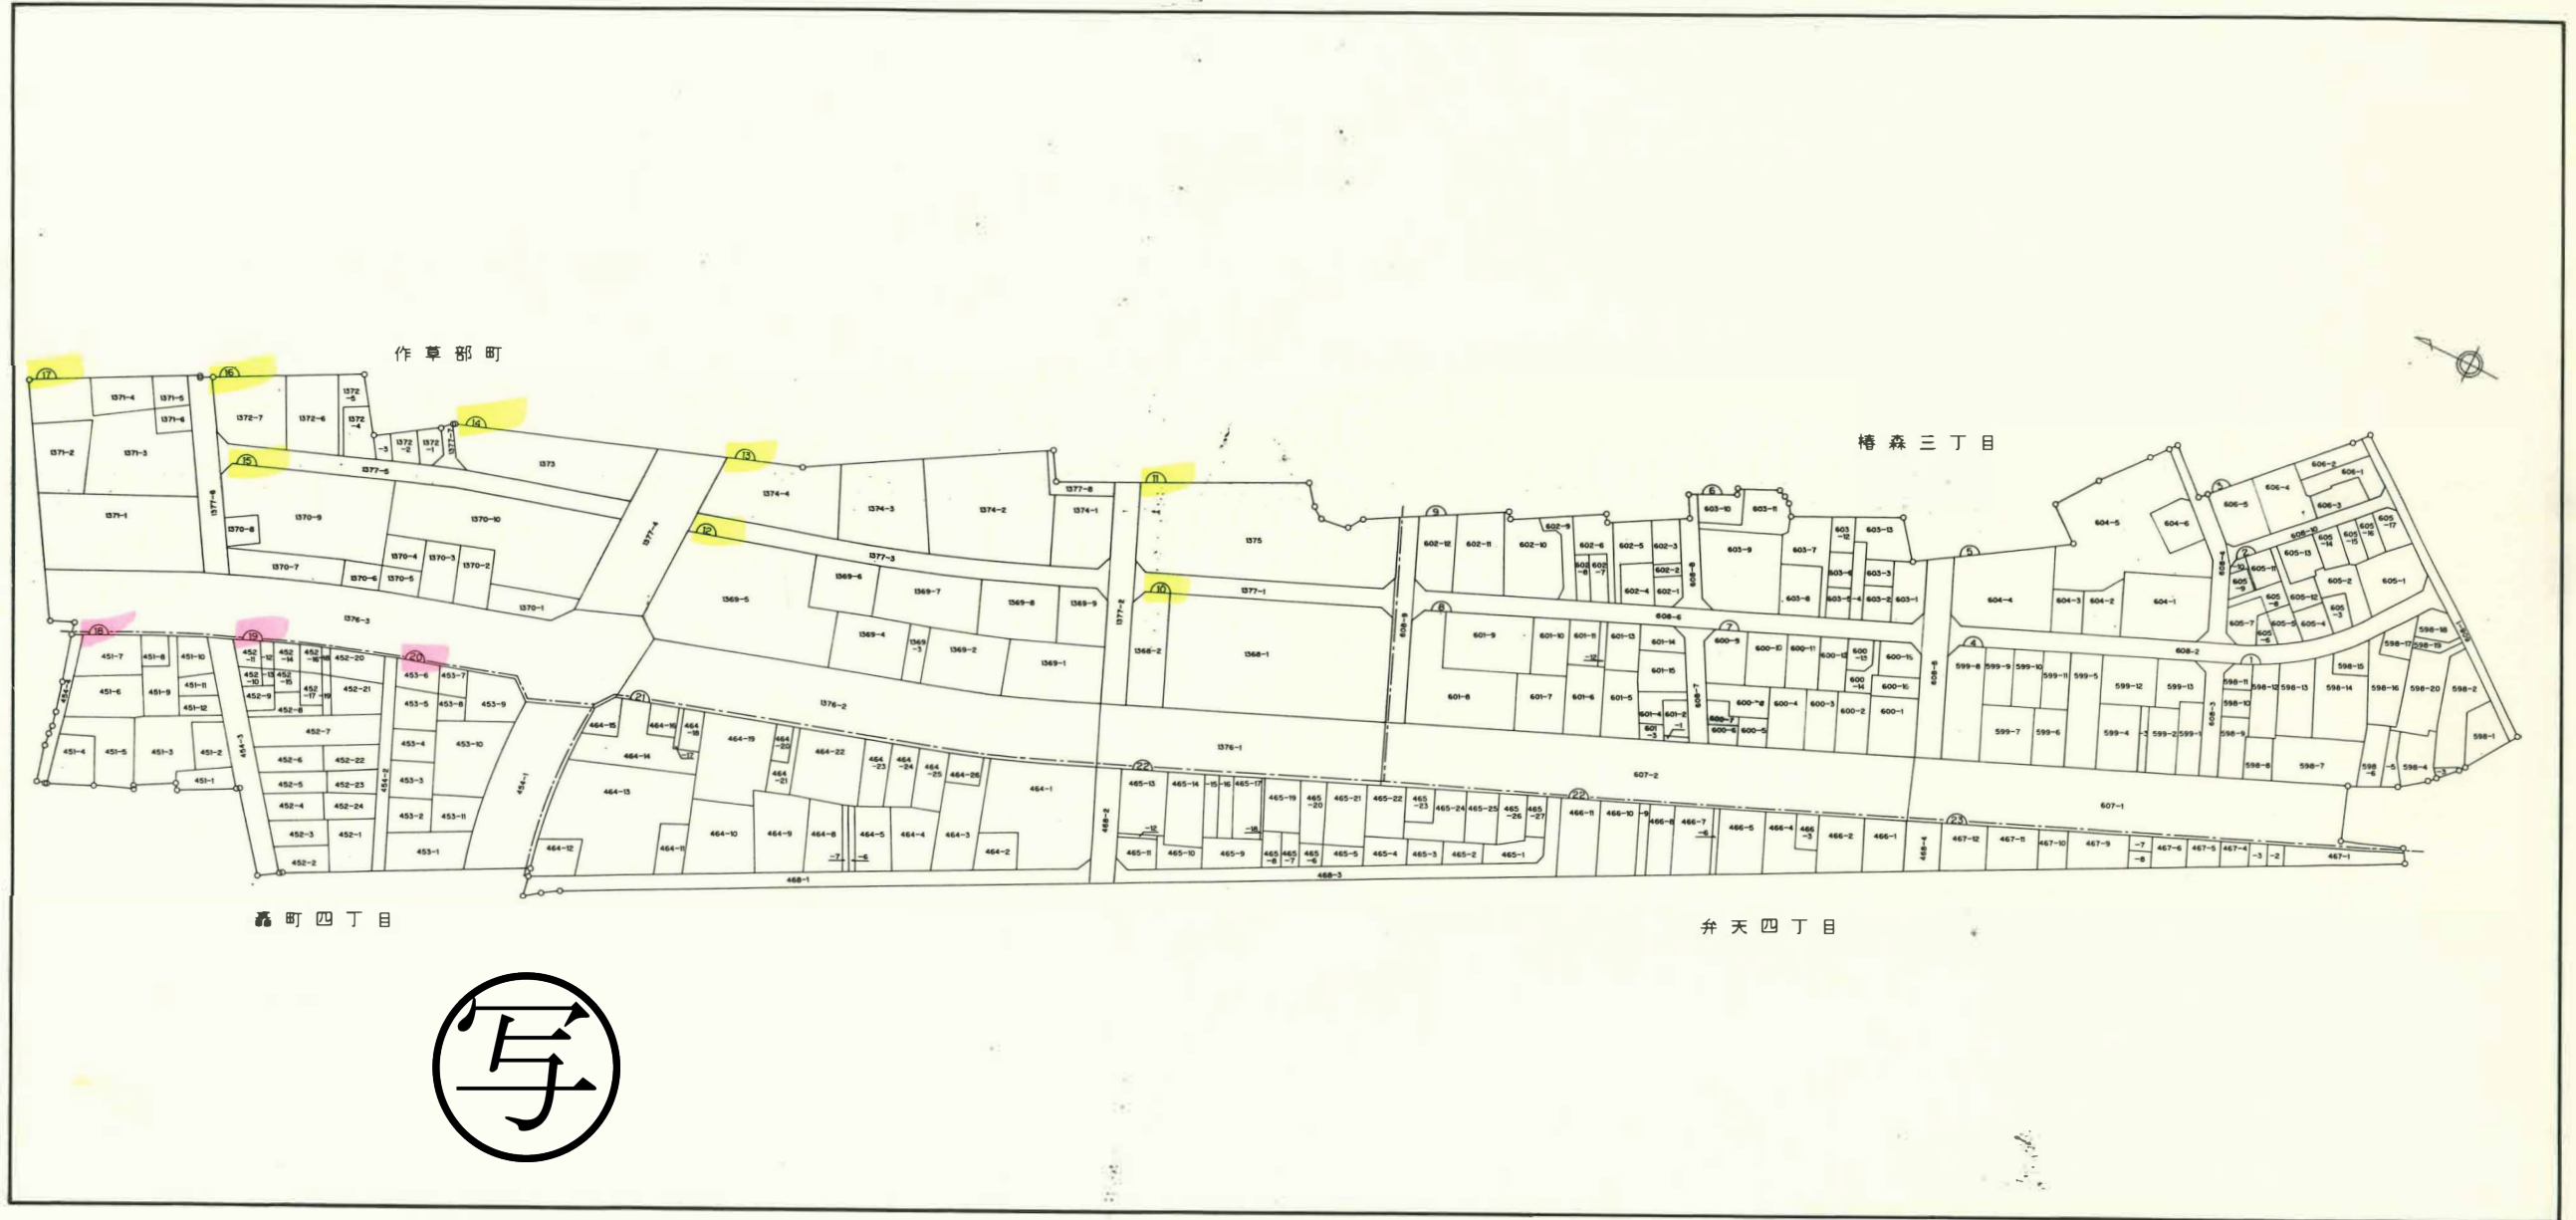

1 : 2400

