

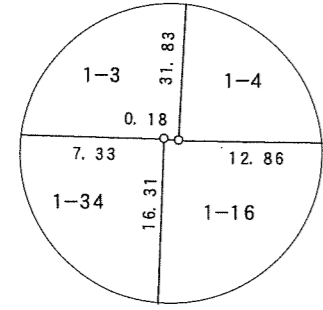
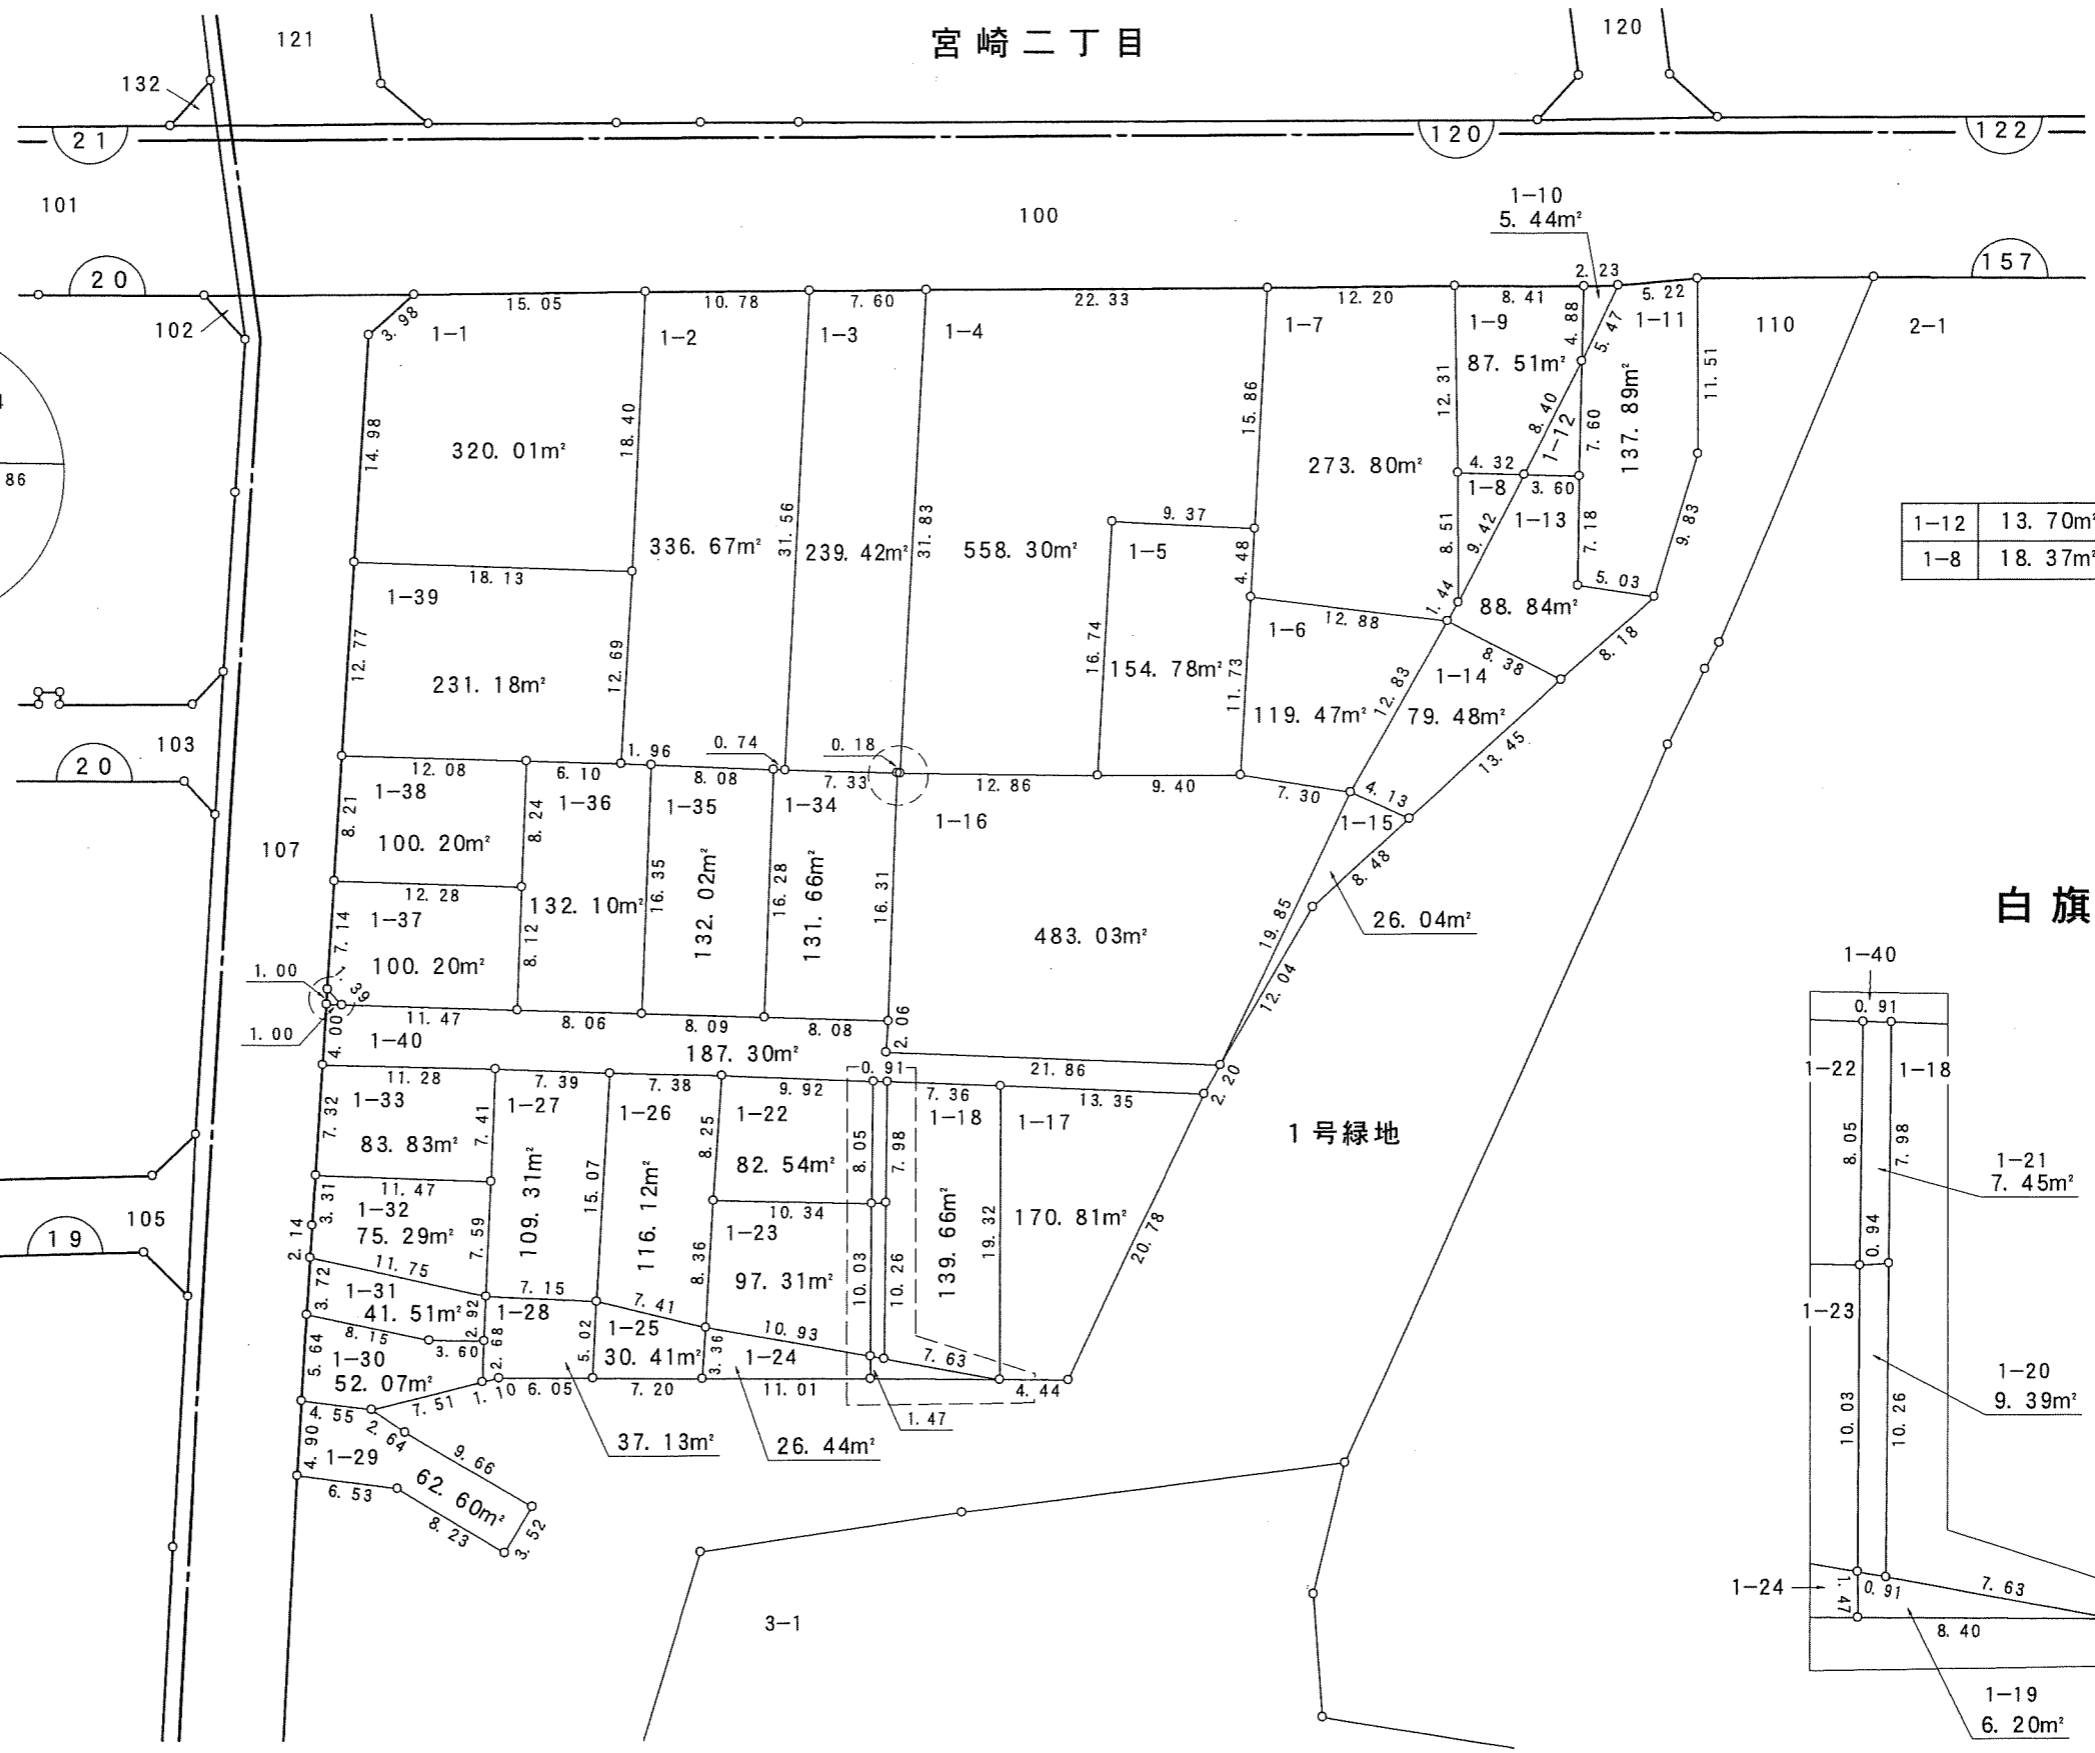
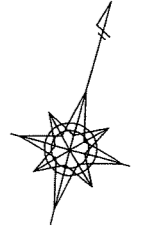
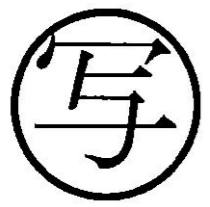


千葉都市計画南部土地区画整理事業（第一工区）換地図

町名	白旗一丁目	街区番号	157(2/2)	縮尺	1:500
----	-------	------	----------	----	-------

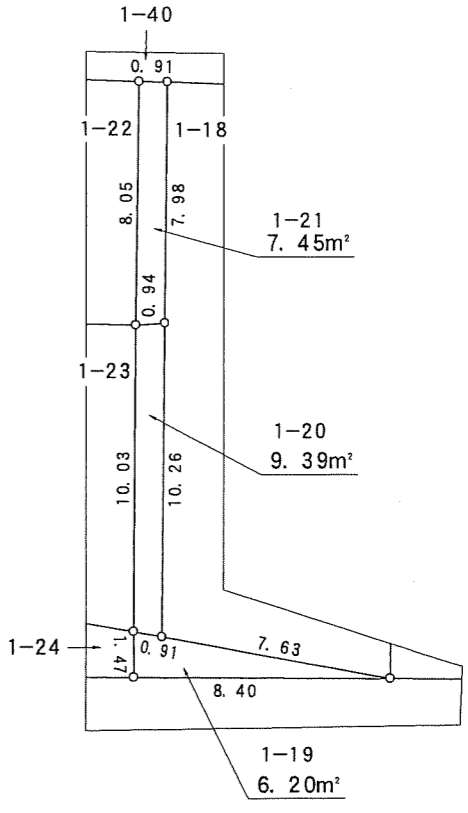


1-12	13.70m ²
1-8	18.37m ²

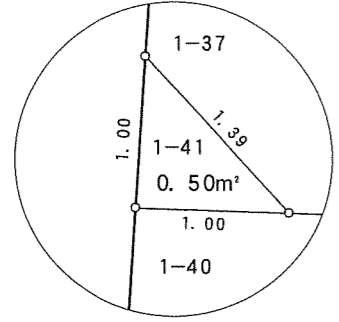

凡例	
	換地
	街区番号
	町界
10-1	地番
20.14	辺長 (m)

千葉都市計画南部土地区画整理事業（第一工区）換地図

町名 白旗一丁目 街区番号 157(1/2) 縮尺 1:1000


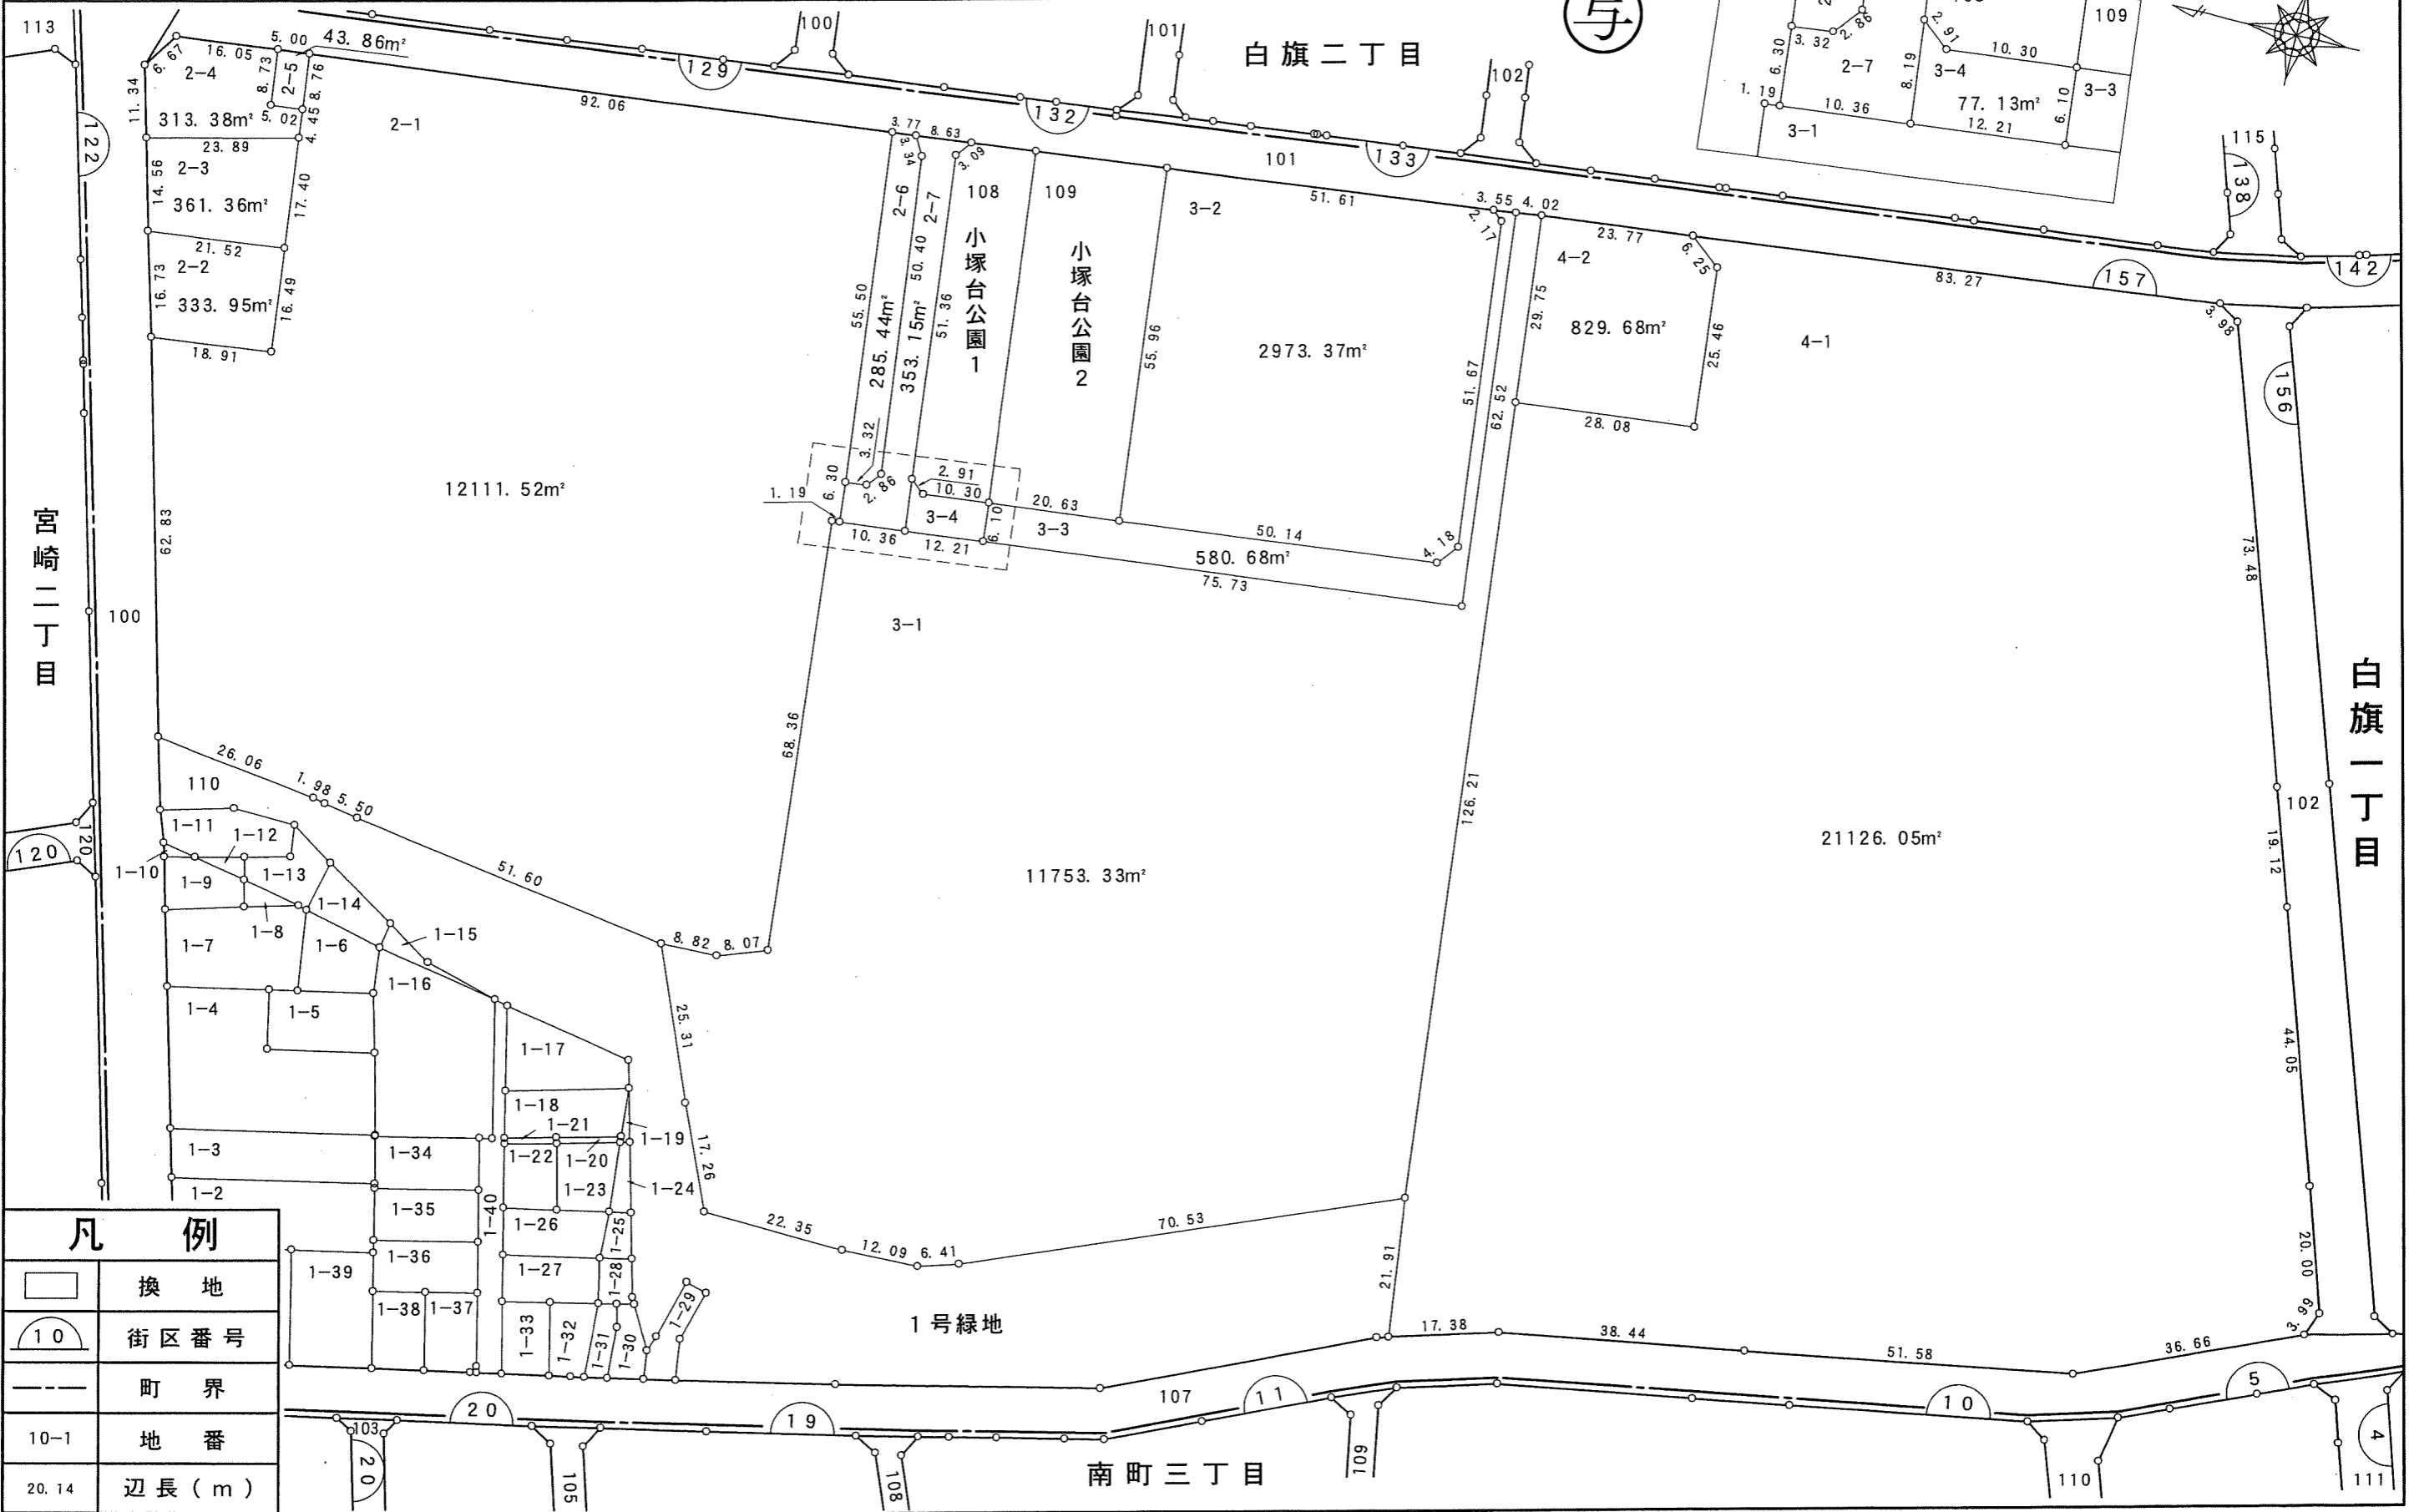


凡例	
	換地
	街区番号
	町界
	地番
	辺長 (m)

千葉市

千葉都市計画南部土地区画整理事業（第一工区）換地図

町名	白旗一丁目	街区番号	156	縮尺	1:1000
----	-------	------	-----	----	--------

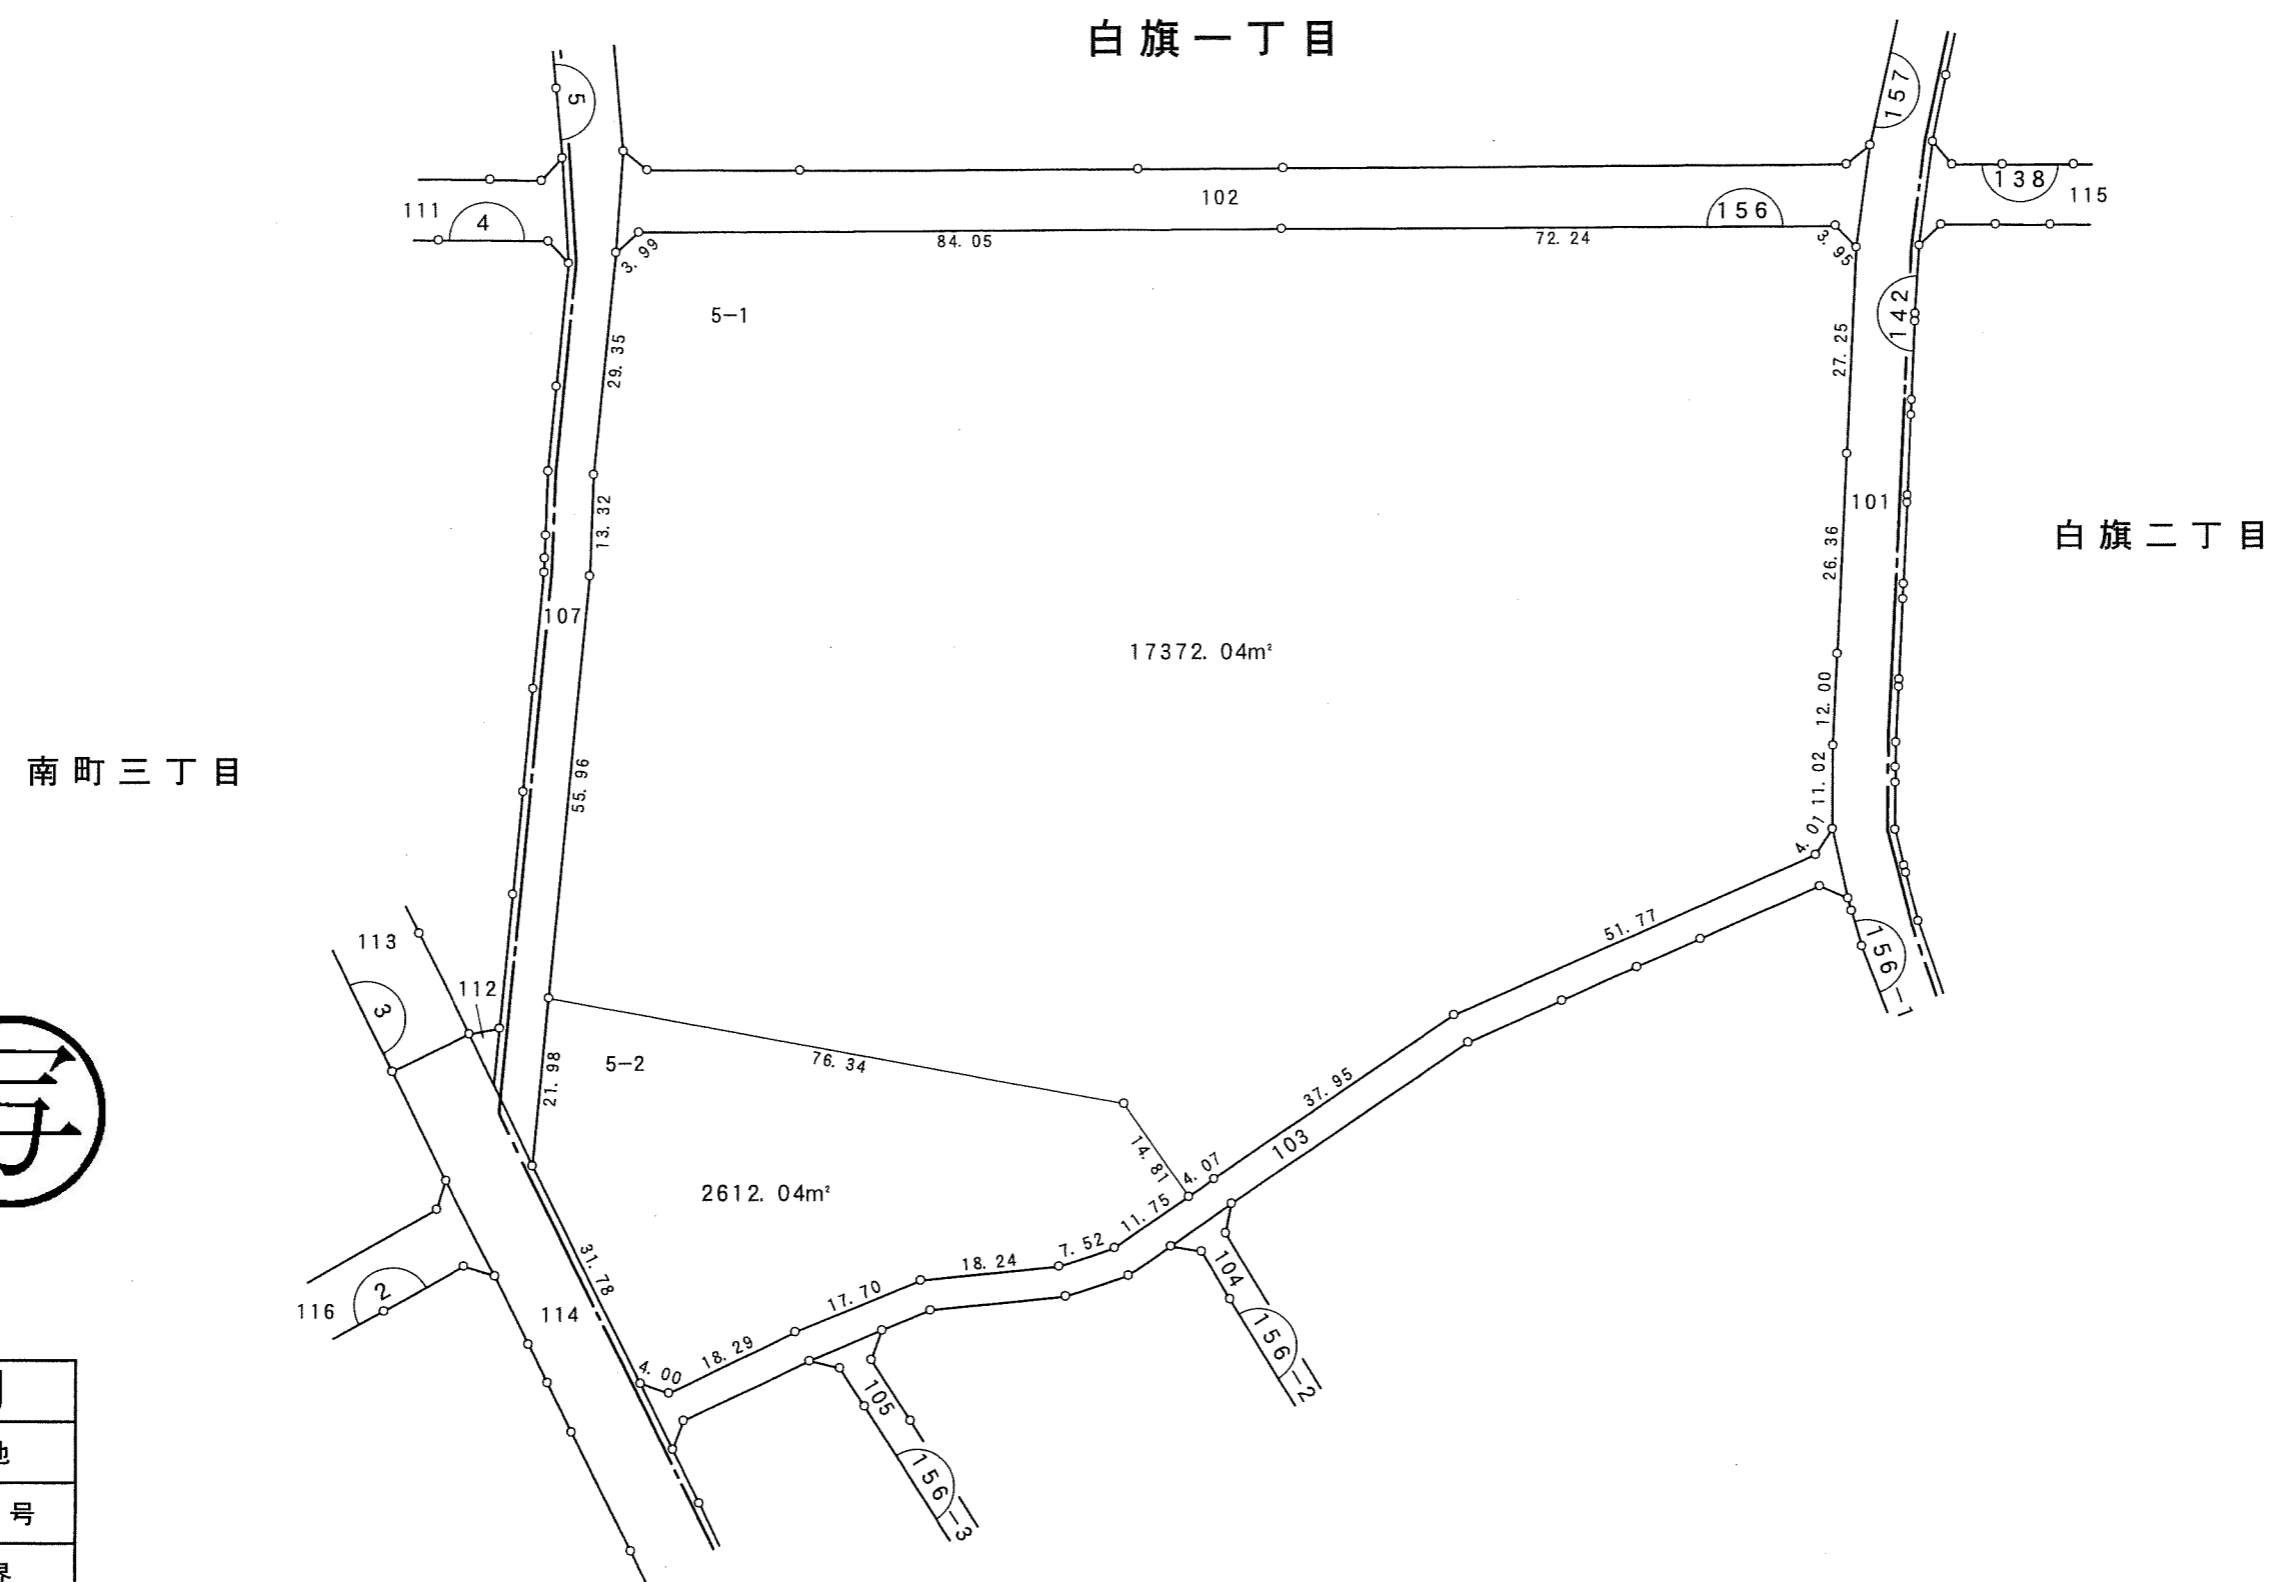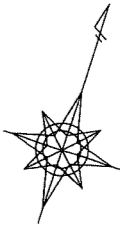


写


凡例	
	換地
	街区番号
	町界
10-1	地番
20.14	辺長 (m)

千葉都市計画南部土地区画整理事業（第一工区）換地図

町名	白旗一丁目	街区番号	156-1	縮尺	1:500
----	-------	------	-------	----	-------

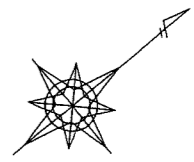


白旗一丁目

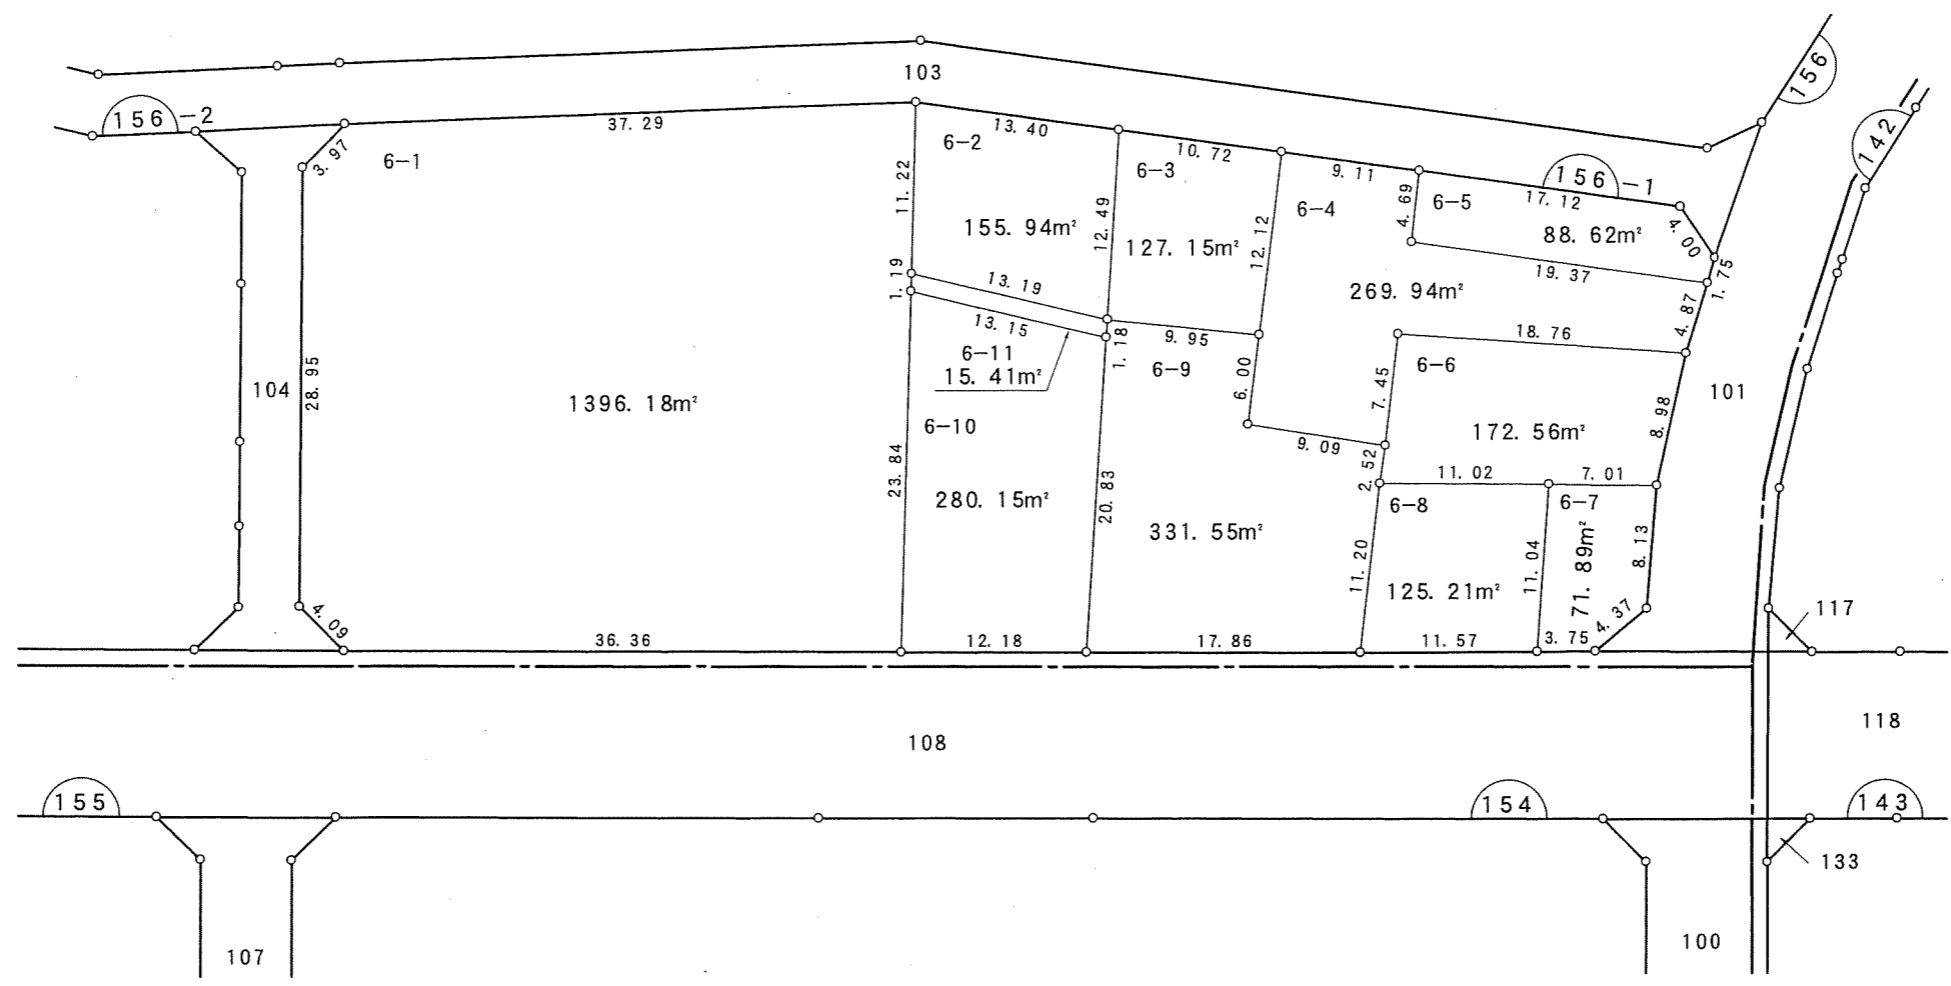

白旗二丁目


鶉の森町

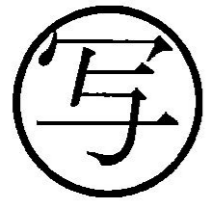


凡例	
	換地
	街区番号
	町界
10-1	地番
20.14	辺長(m)

千葉都市計画南部土地区画整理事業（第一工区）換地図


町名	白旗一丁目	街区番号	156-2	縮尺	1:500
----	-------	------	-------	----	-------

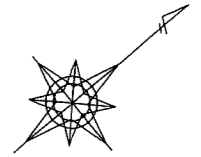

白旗一丁目

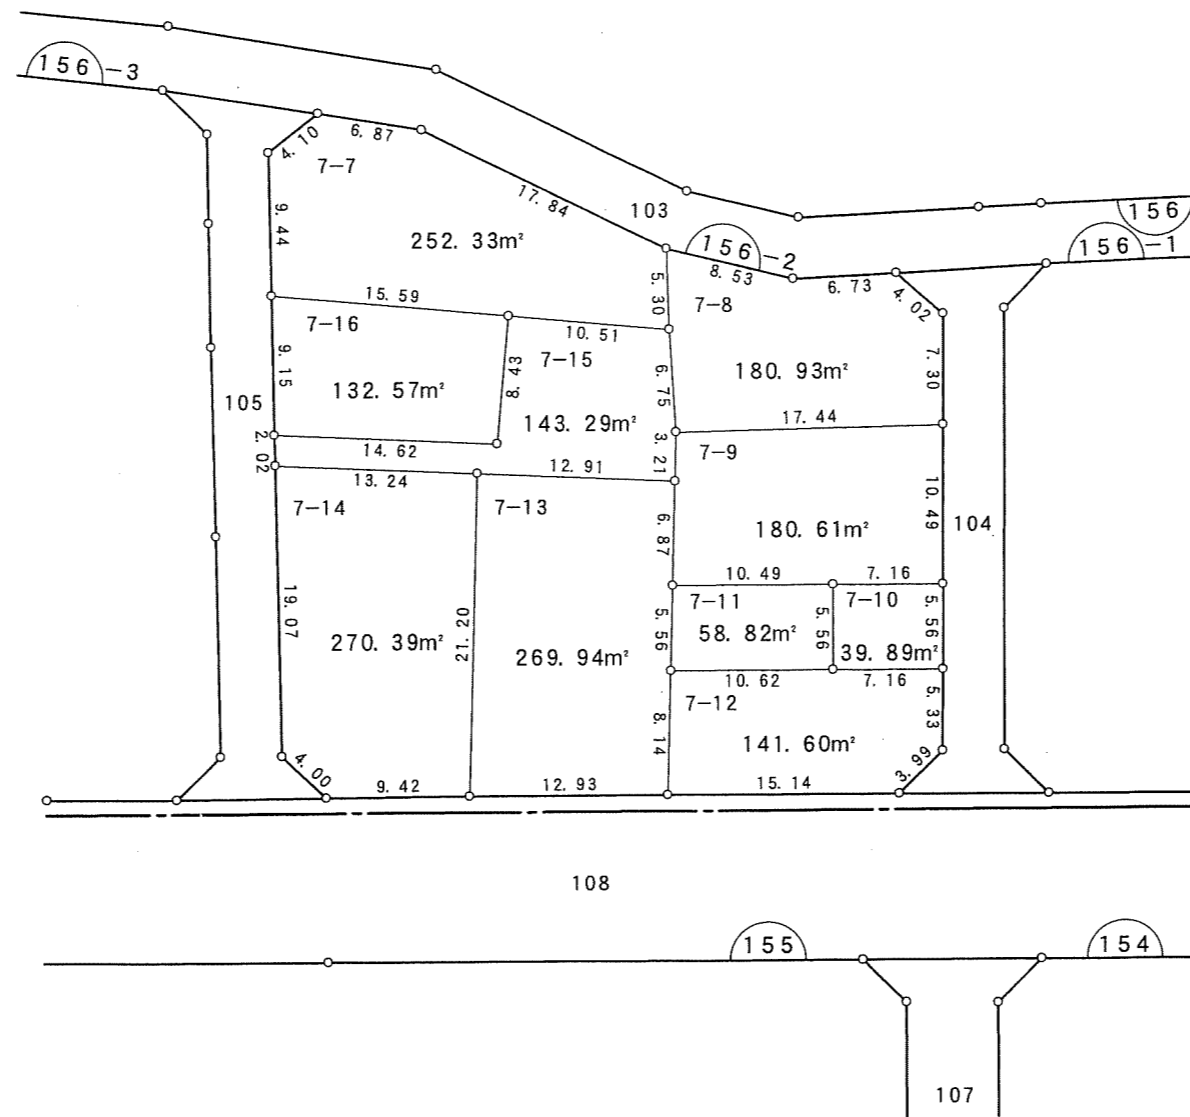


鶉の森町

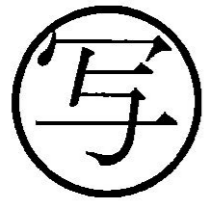

凡 例	
	換 地
	街区番号
	町 界
10-1	地 番
20.14	辺長 (m)


千葉都市計画南部土地区画整理事業（第一工区）換地図

町名	白旗一丁目	街区番号	156-3	縮尺	1:500
----	-------	------	-------	----	-------

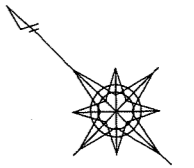


白旗一丁目

鵜の森町

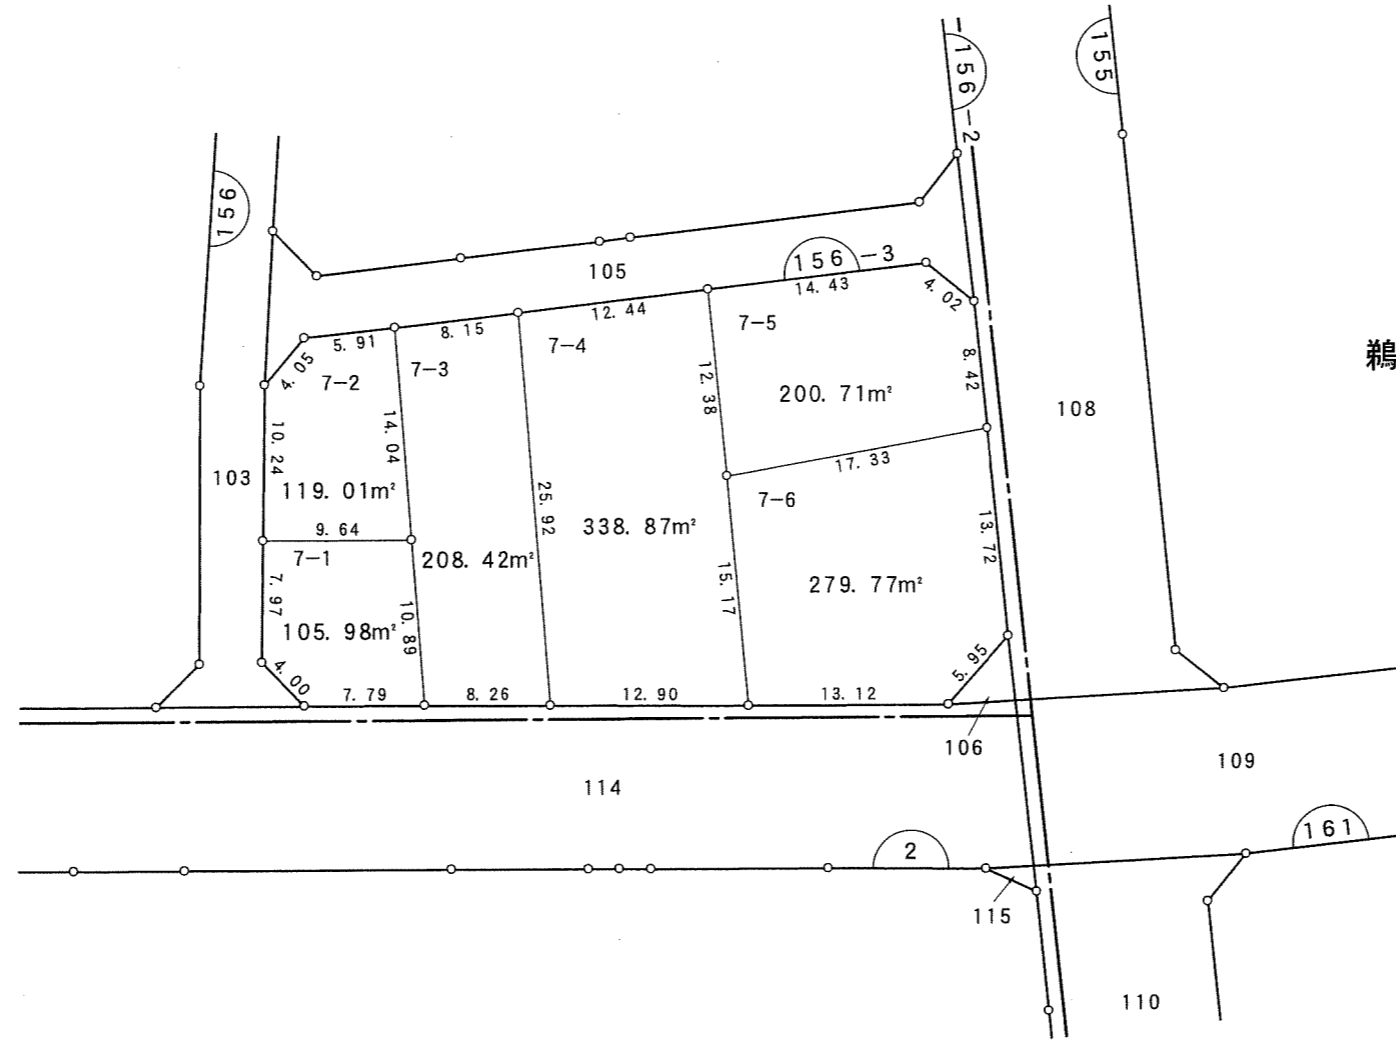

南町三丁目

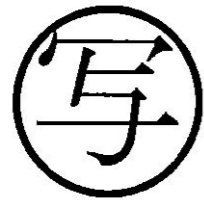

凡例	
	換地
	街区番号
	町界
10-1	地番
20.14	辺長(m)