


千葉都市計画南部土地区画整理事業（第一工区）換地図

町名	白旗三丁目	街区番号	125	縮尺	1:500
----	-------	------	-----	----	-------

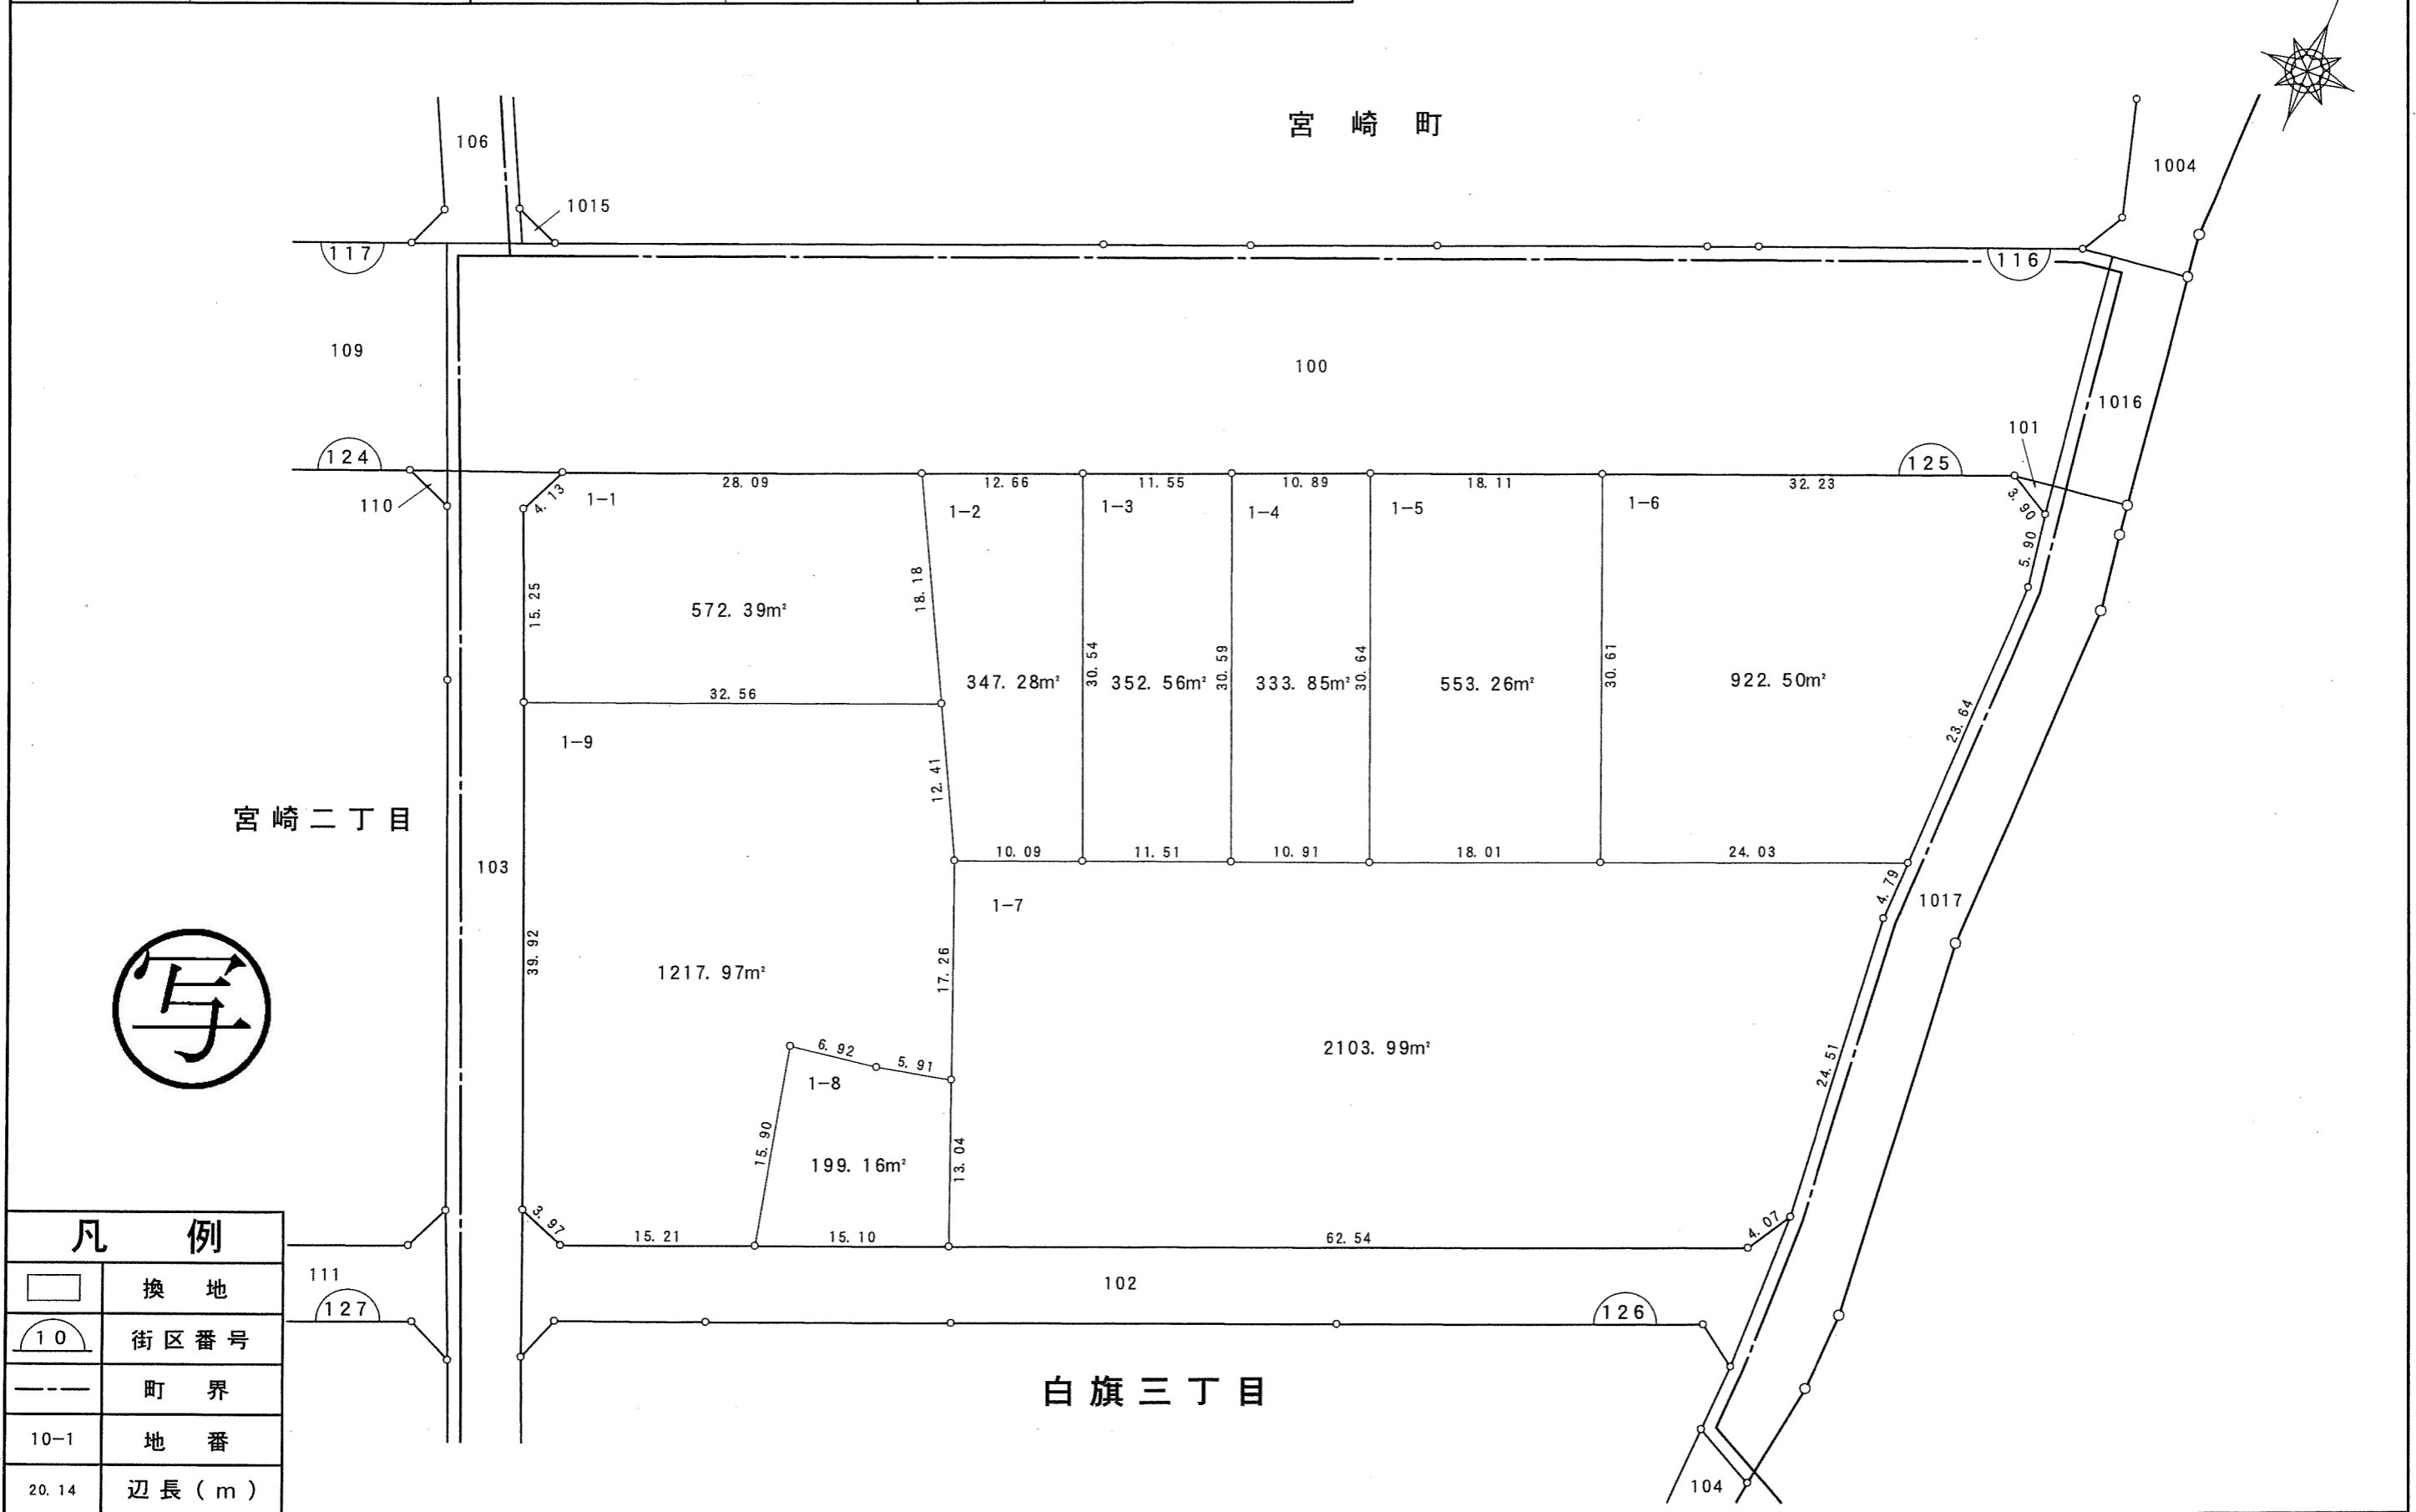



写

凡例	
	換地
	街区番号
	町界
10-1	地番
20.14	辺長(m)

千葉市

千葉都市計画南部土地区画整理事業（第一工区）換地図

町名	白旗三丁目	街区番号	126	縮尺	1:500
----	-------	------	-----	----	-------

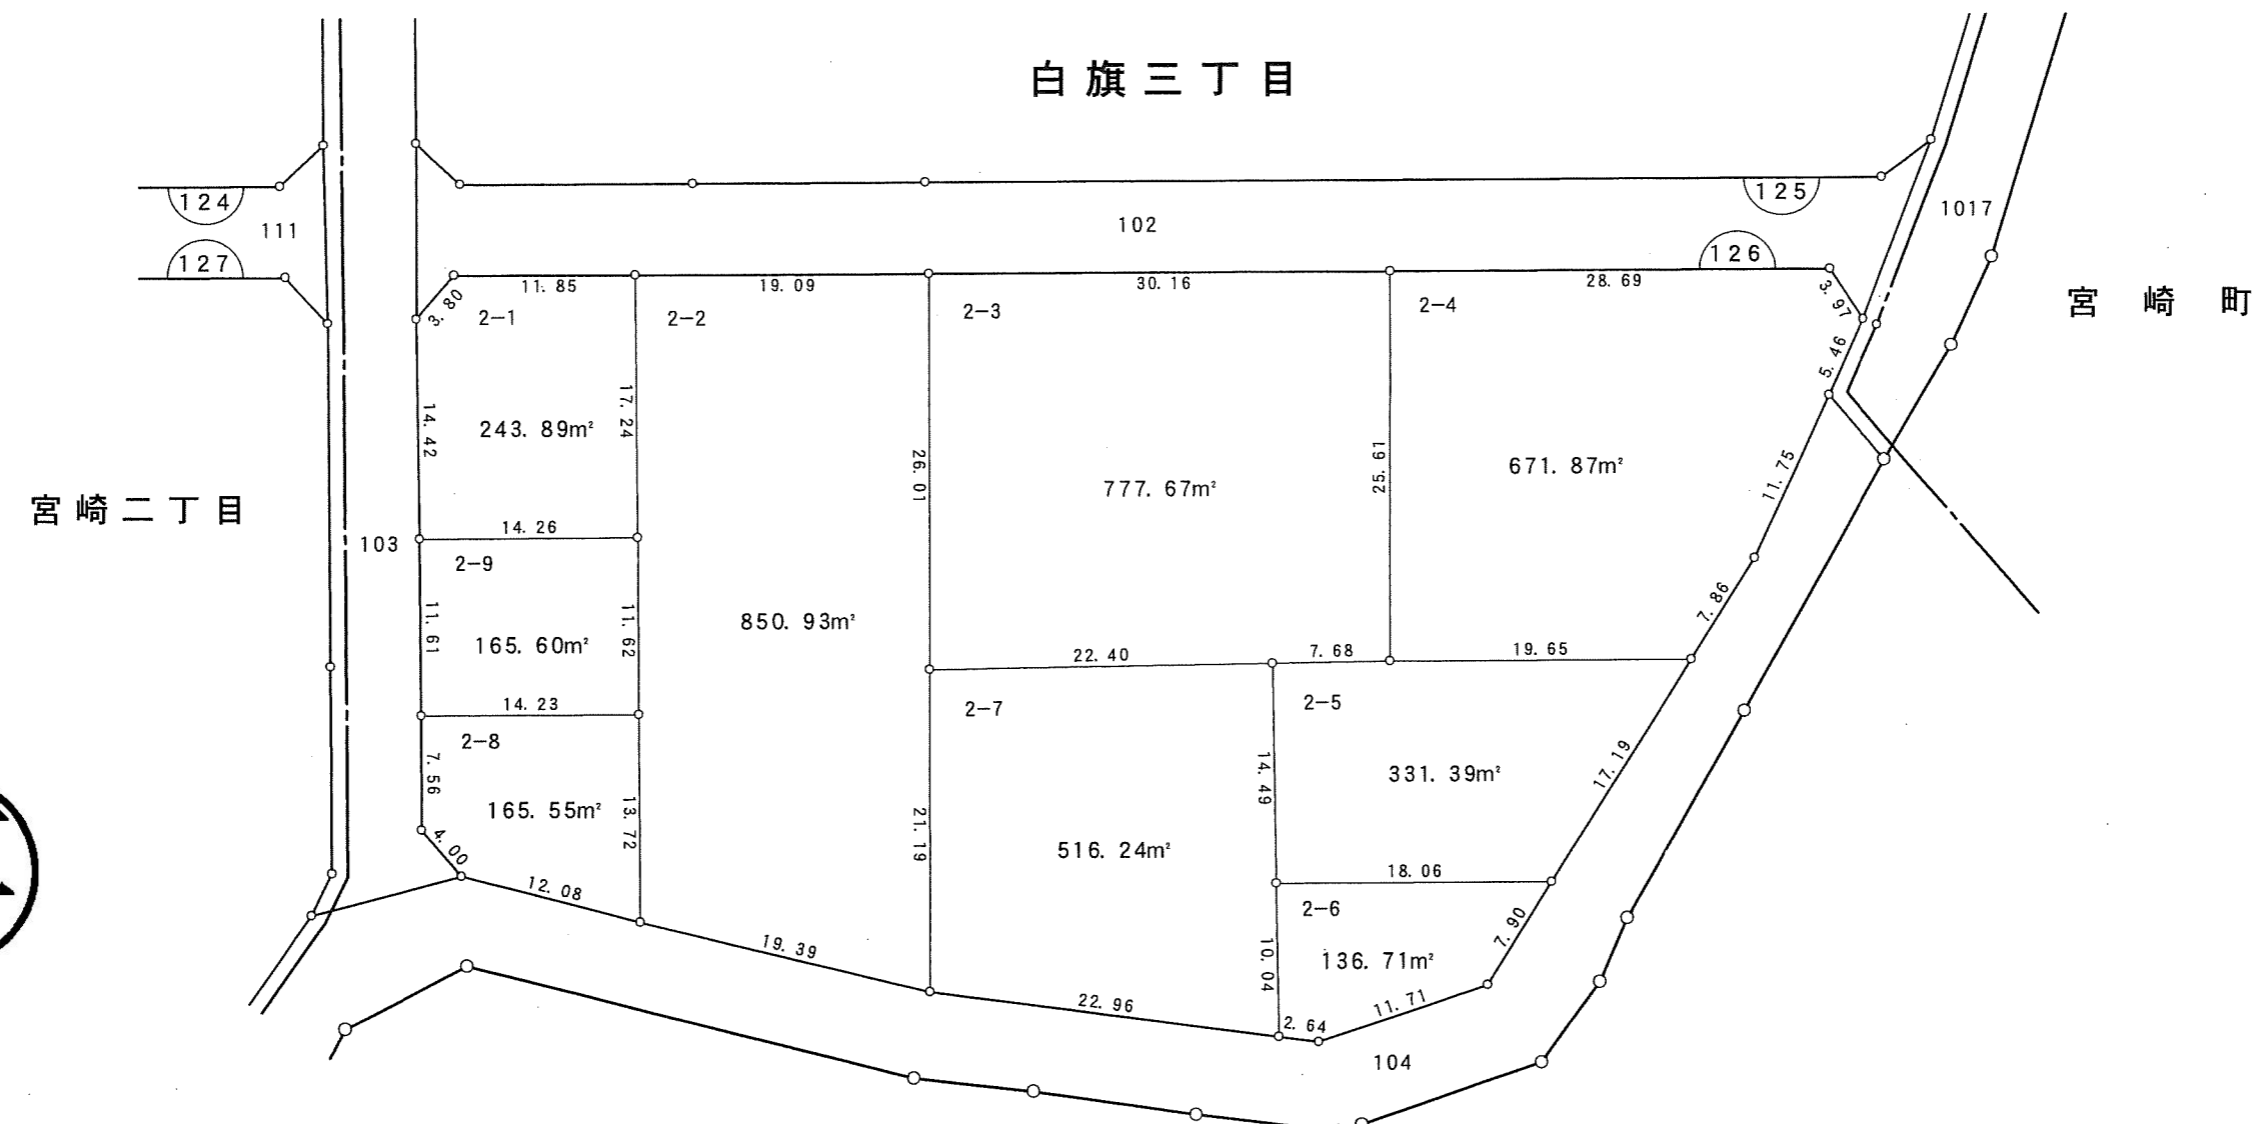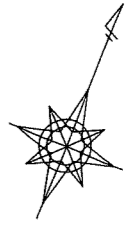

凡例	
	換地
	街区番号
	町界
10-1	地番
20.14	辺長 (m)