
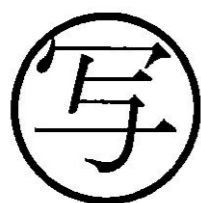
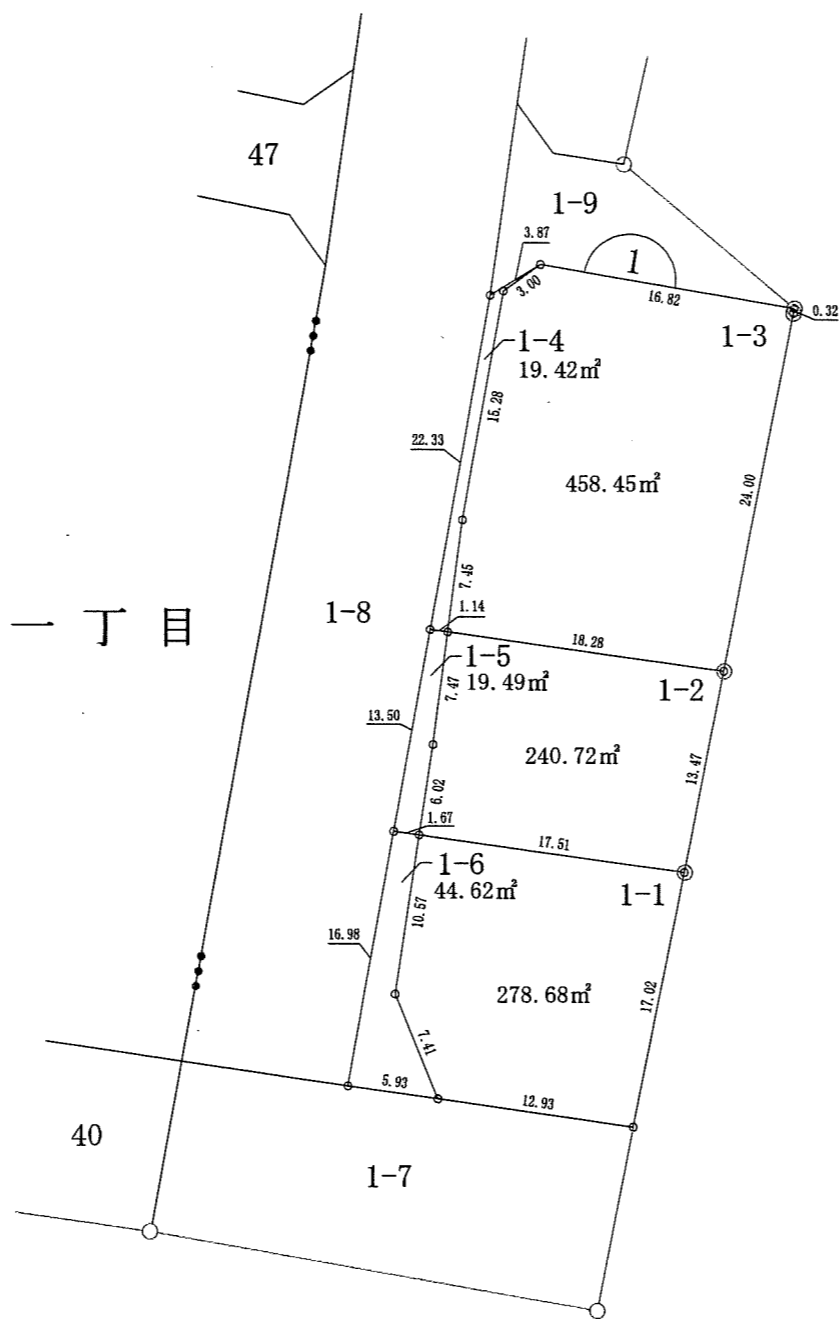


蘇我二丁目


蘇我一丁目

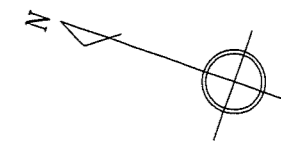



| 凡例 | |
|------|-------|
| 地区界 | —○— |
| 町界 | —●●●— |
| 境界点 | ○ |
| 街区番号 | ① |

| | | |
|-------|----------------------|----|
| 12.00 | 1-1 | 地番 |
| 10.00 | 120.00m ² | 地積 |
| 12.00 | 辺長(m) | |

蘇我二丁目

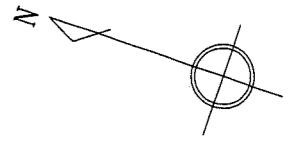

蘇我一丁目

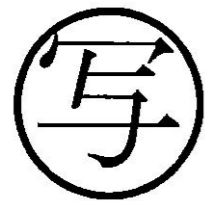
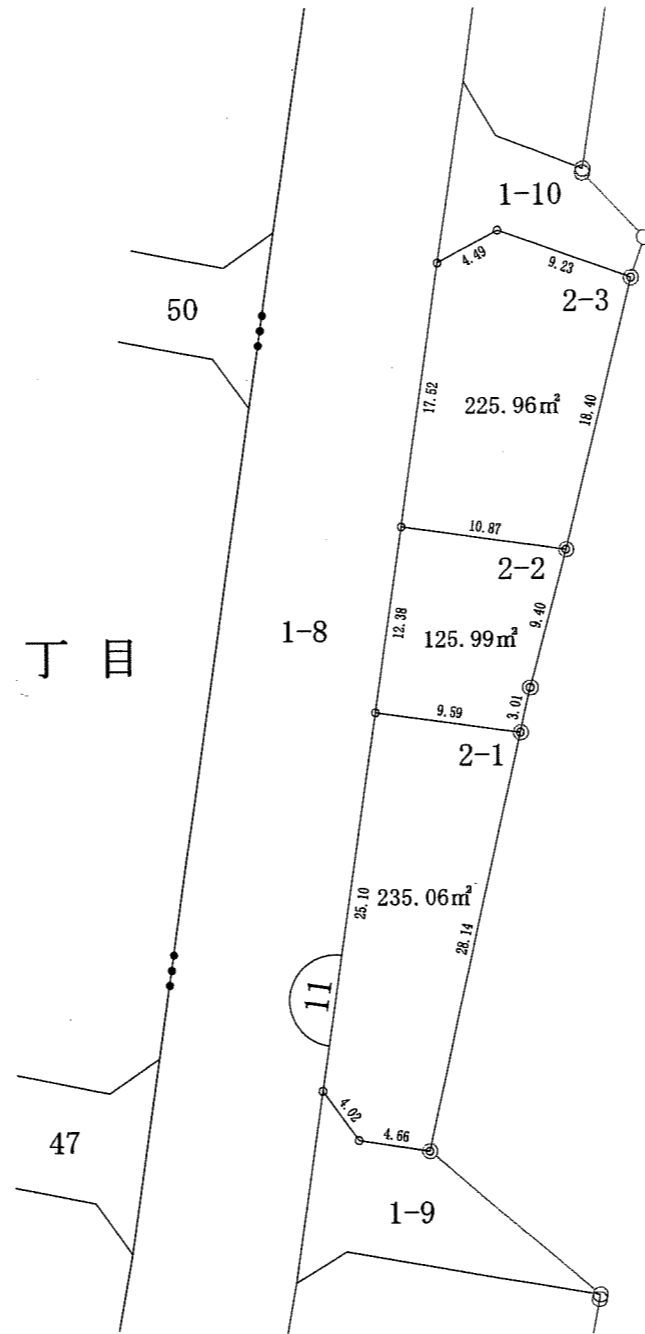


| 凡例 | |
|------|------|
| 地区界 | —○— |
| 町界 | —●●— |
| 境界点 | ○ |
| 街区番号 | ① |

| | | | |
|-------|-------|----------------------|-------|
| 12.00 | 12.00 | 1-1 | 地番 |
| 10.00 | 10.00 | 120.00m ² | 地積 |
| 12.00 | 12.00 | — | 辺長(m) |

蘇我二丁目




蘇我一丁目

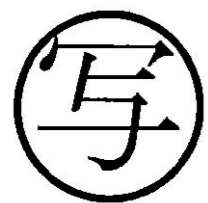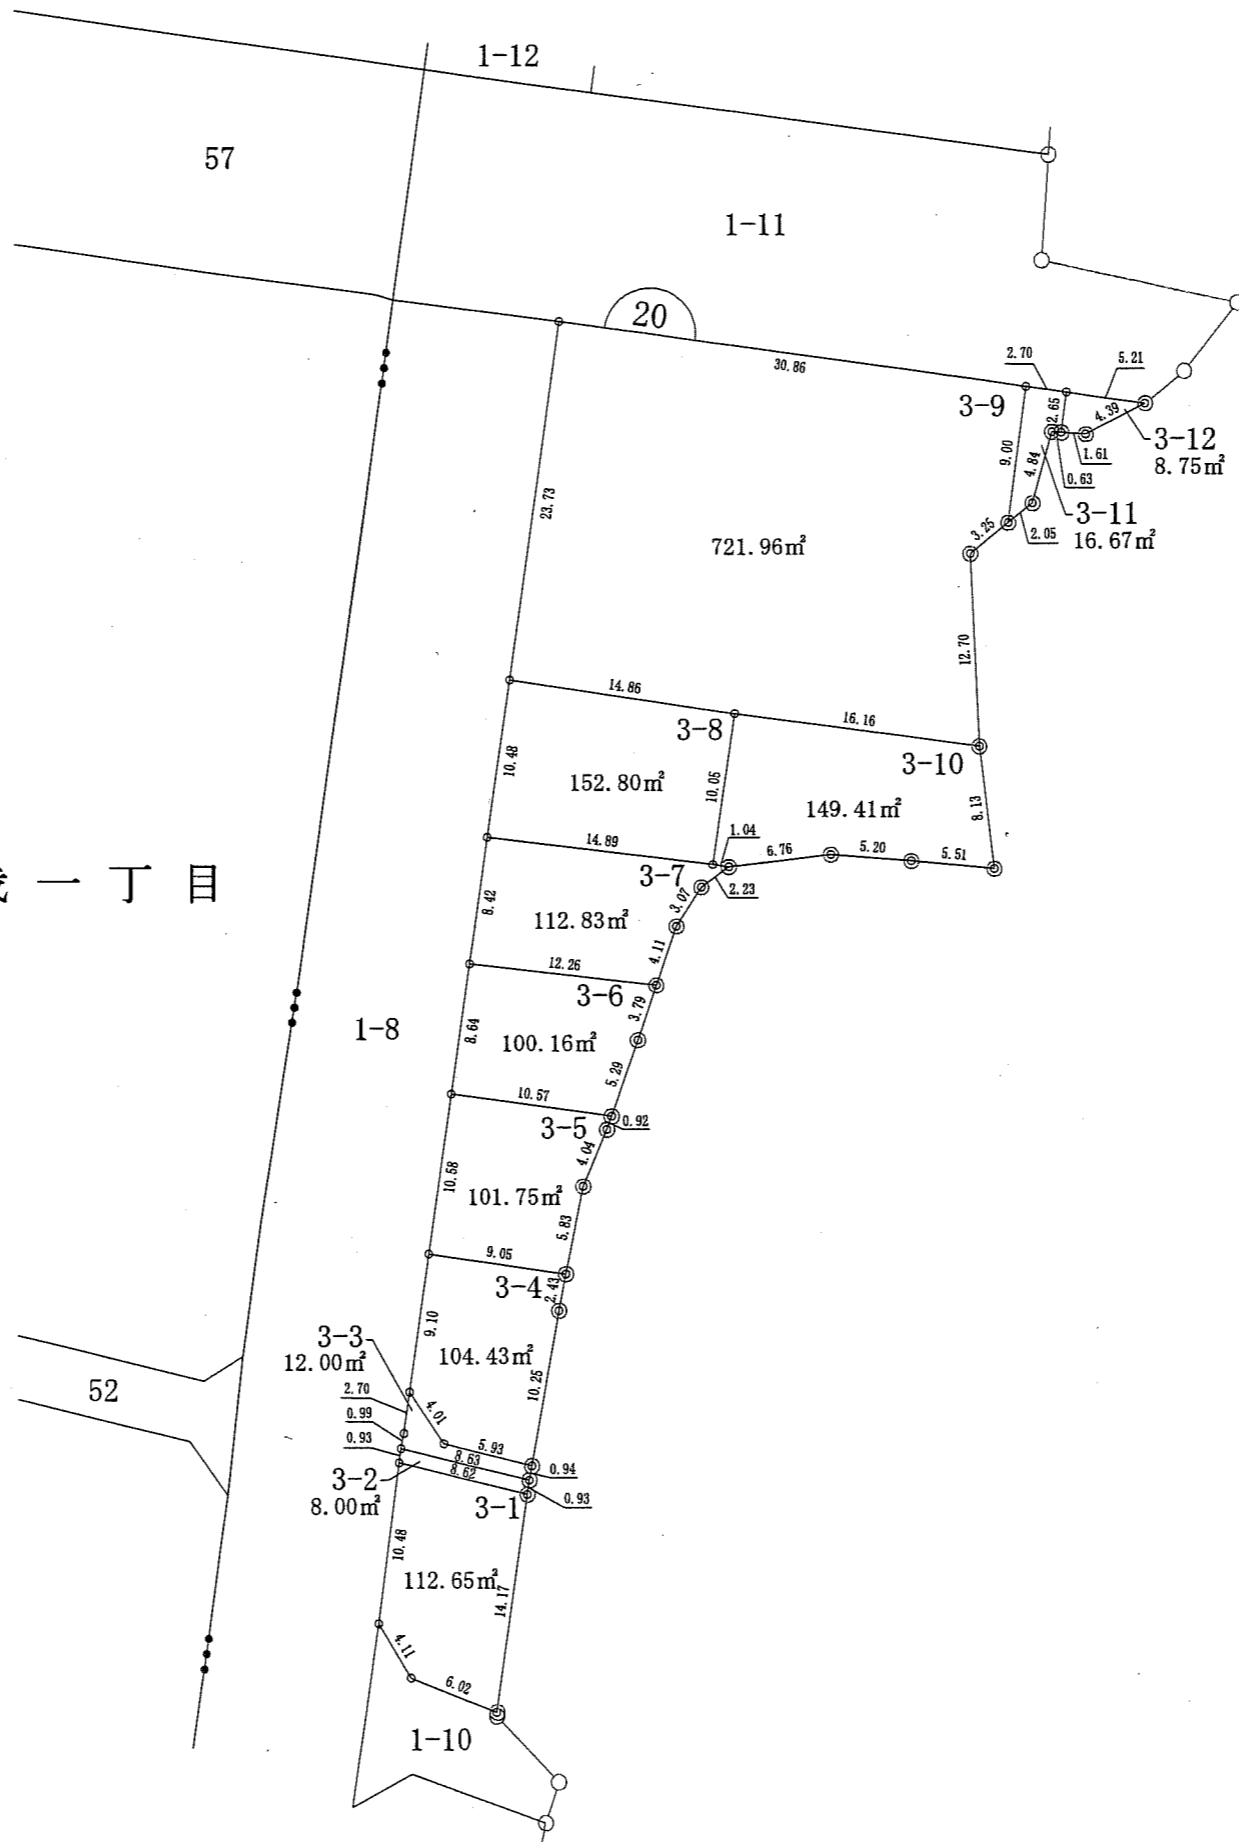

| 凡例 | |
|------|------|
| 地区界 | —○— |
| 町界 | —●●— |
| 境界点 | ○ |
| 街区番号 | ① |

| | | |
|-------|----------------------|-------|
| 12.00 | 1-1 | 地番 |
| 10.00 | 120.00m ² | 地積 |
| 12.00 | — | 辺長(m) |


蘇我二丁目

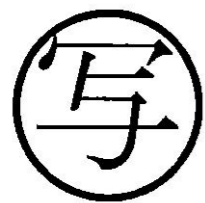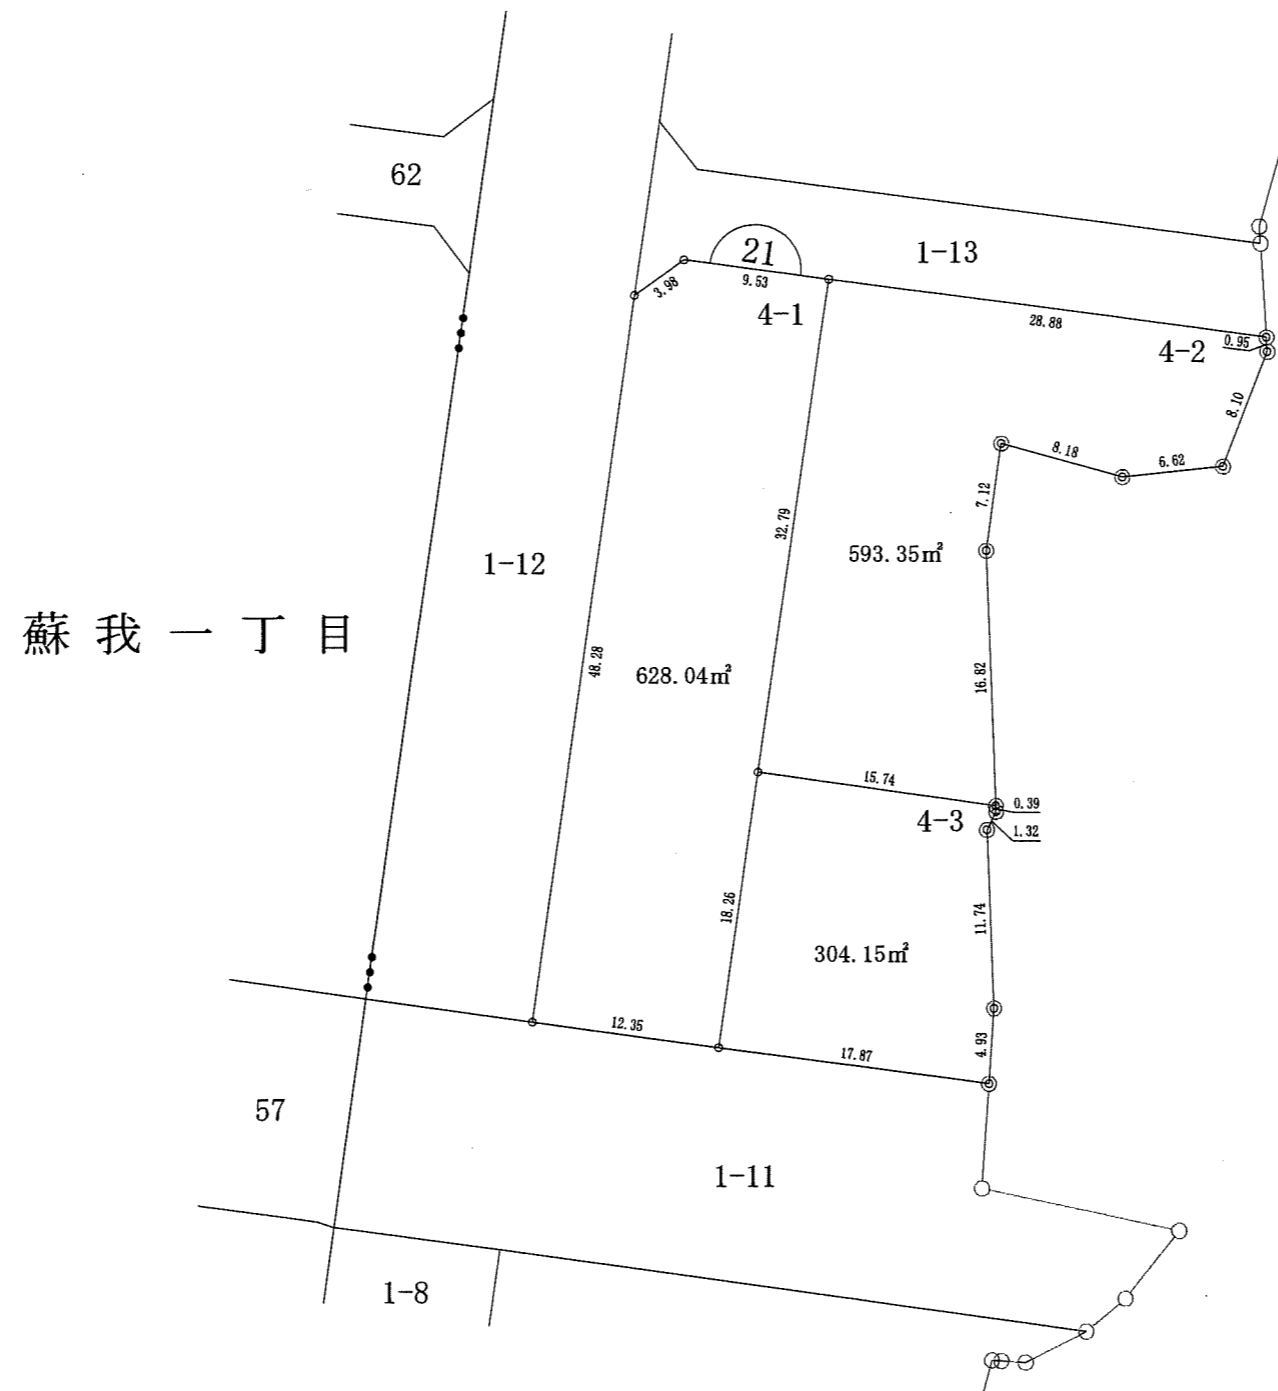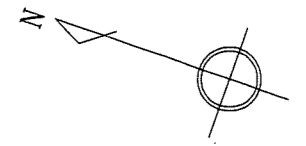


| 凡例 | |
|------|------|
| 地区界 | —○— |
| 町界 | —●●— |
| 境界点 | ○ |
| 街区番号 | ① |

| | | |
|-------|----------------------|-------|
| 12.00 | 1-1 | 地番 |
| 10.00 | 120.00m ² | 地積 |
| 12.00 | | 辺長(m) |



蘇我二丁目

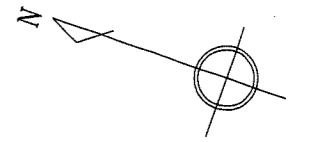

蘇我一丁目

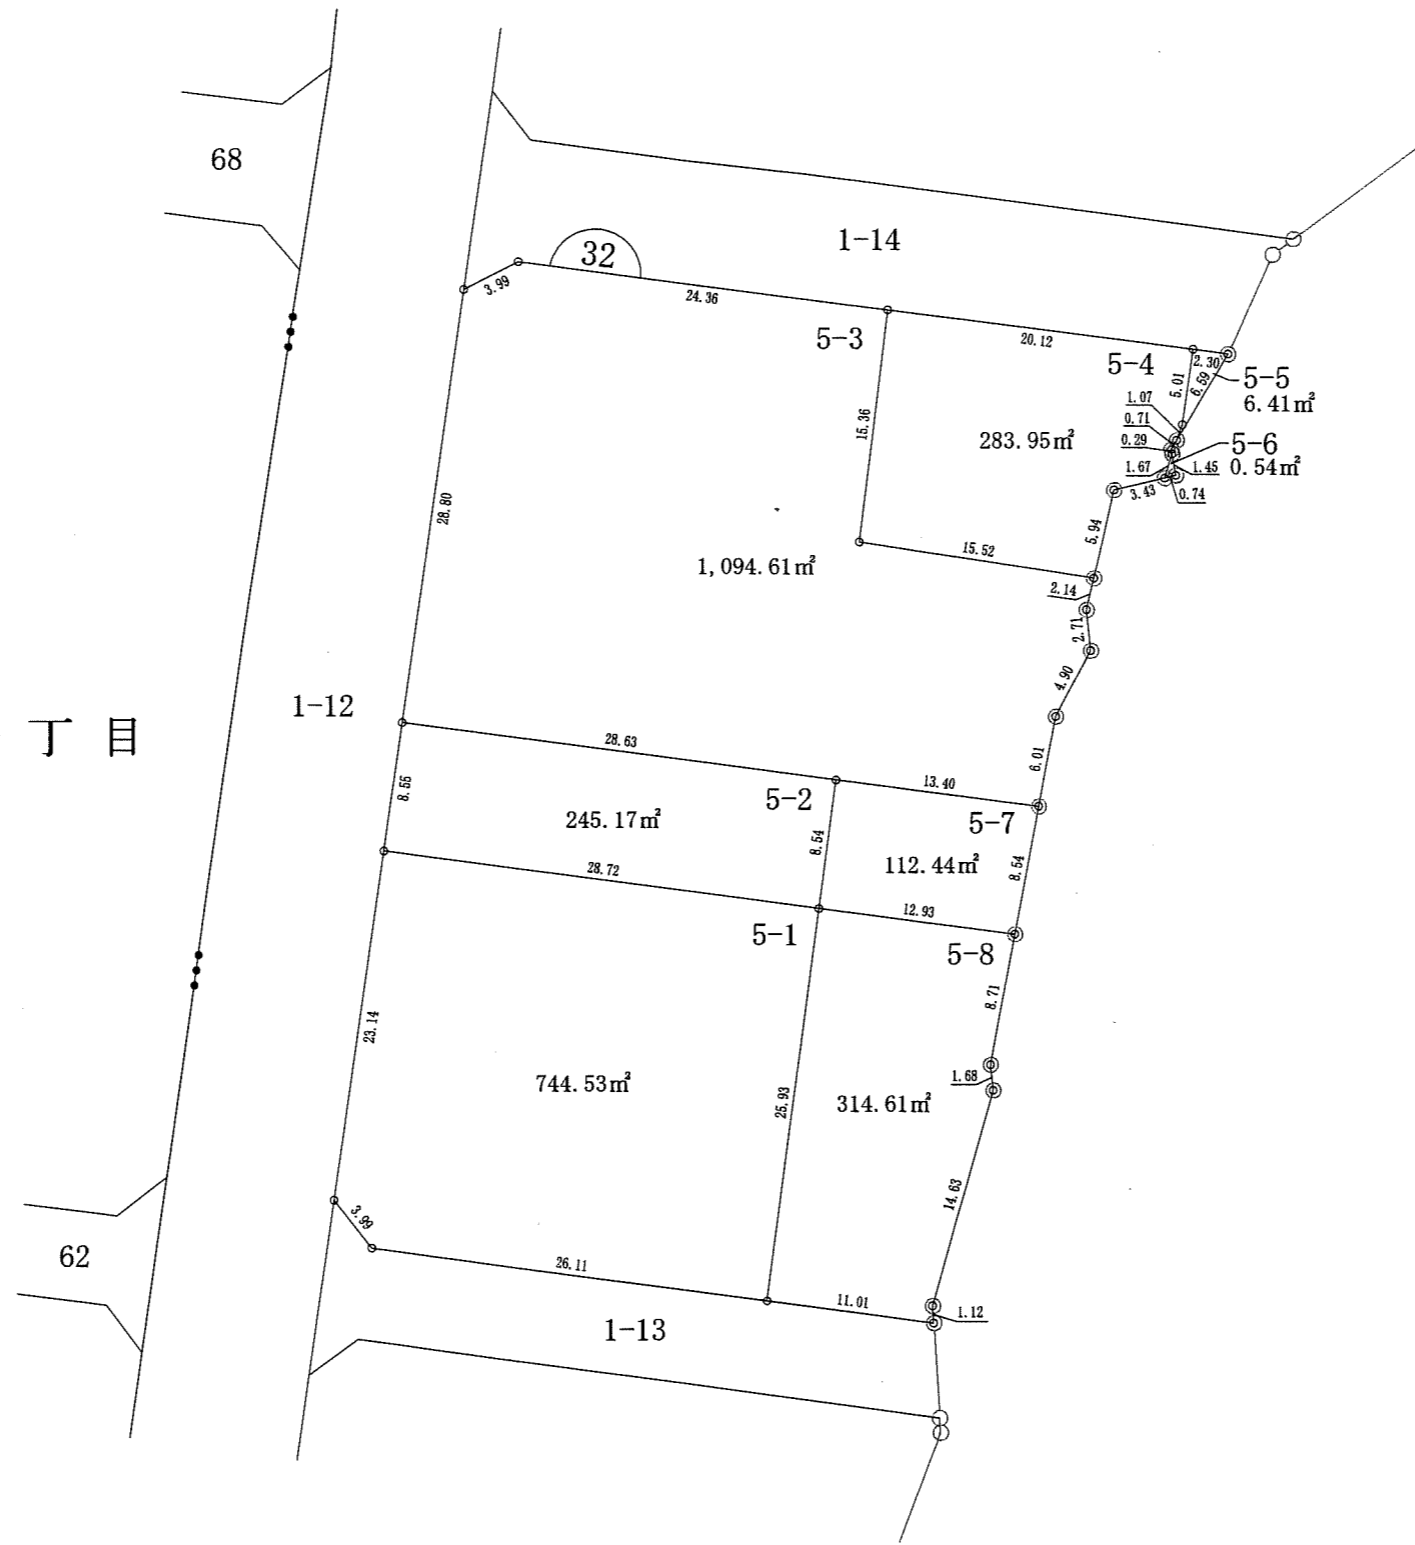


拡大詳細図(1:200)

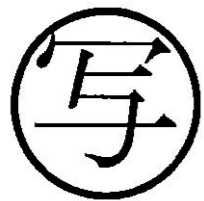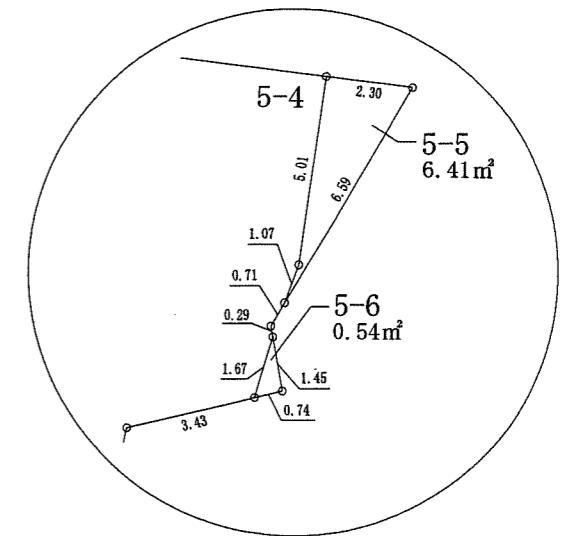



| 凡例 | |
|------|------|
| 地区界 | —○— |
| 町界 | —●●— |
| 境界点 | ○ |
| 街区番号 | ① |

| | | |
|-------|----------------------|-------|
| 12.00 | 1-1 | 地番 |
| 10.00 | 120.00m ² | 地積 |
| 12.00 | — | 辺長(m) |

蘇我二丁目

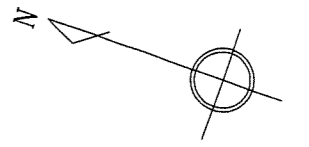


蘇我一丁目

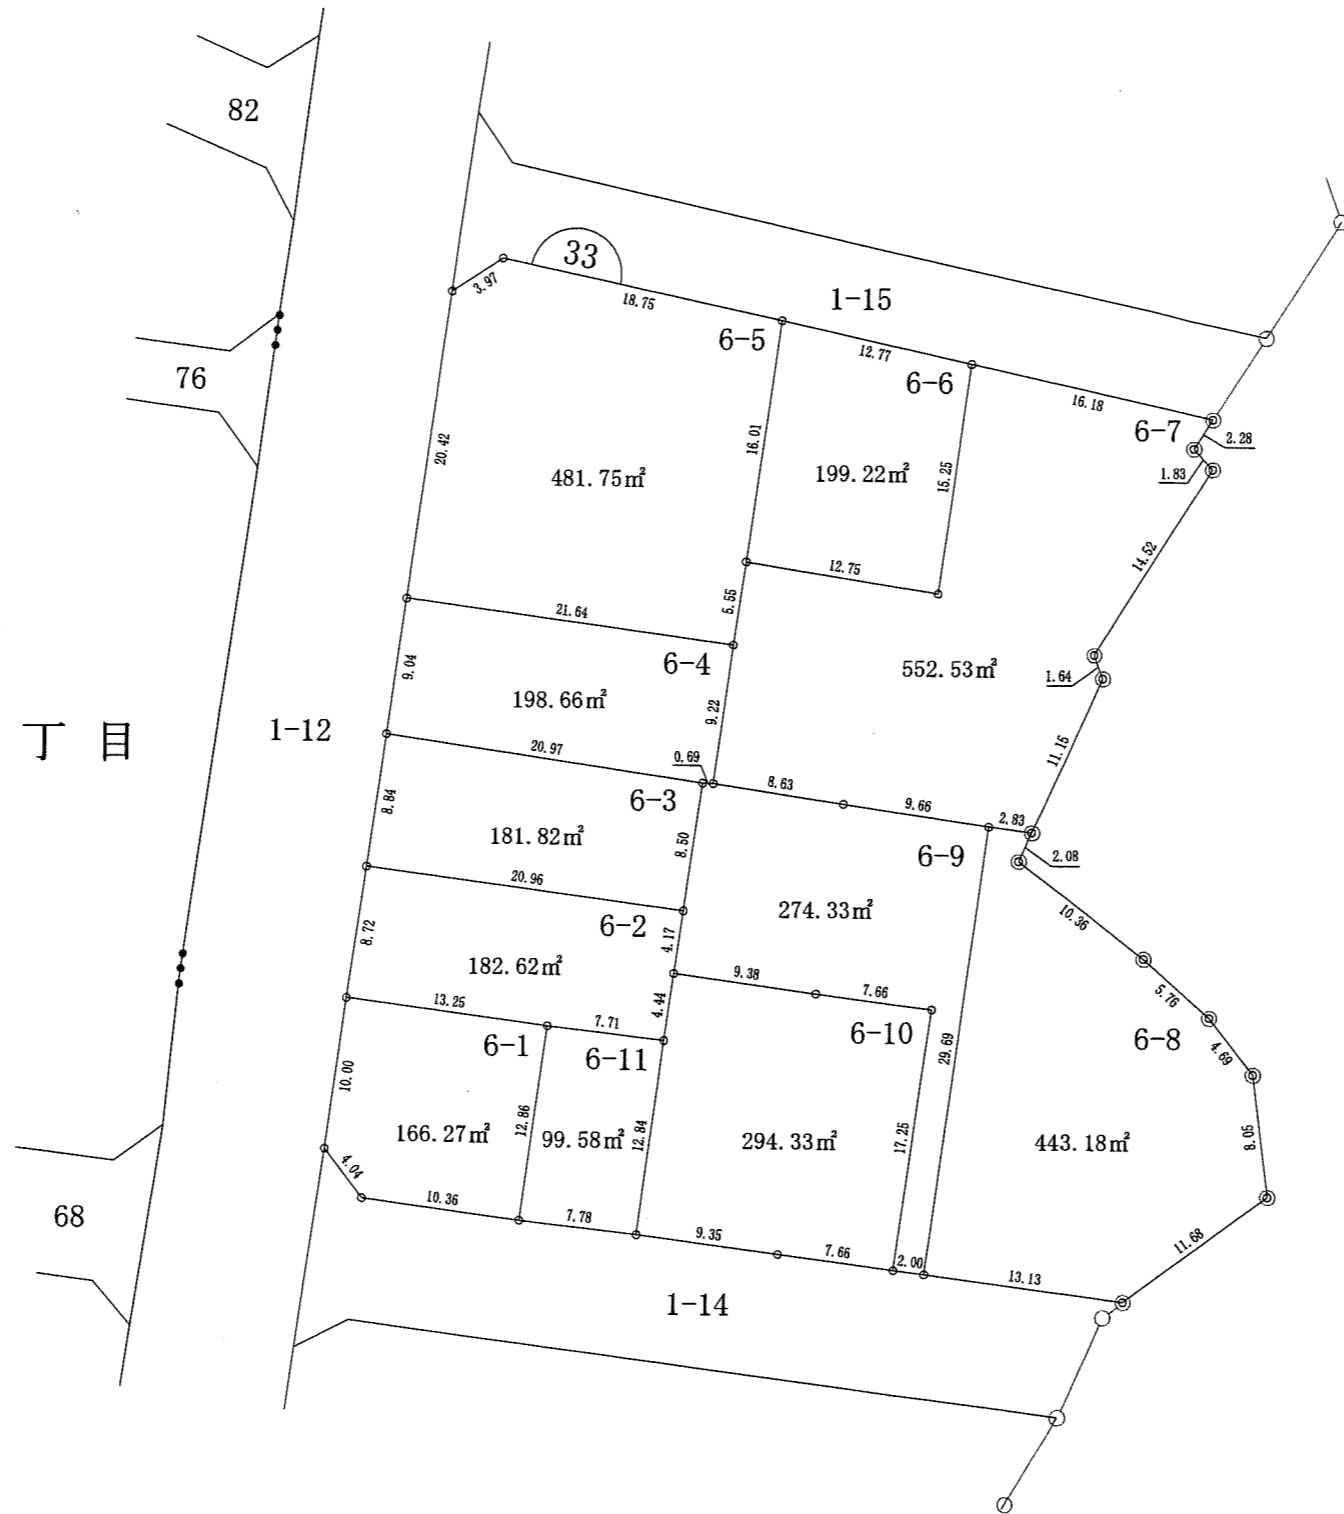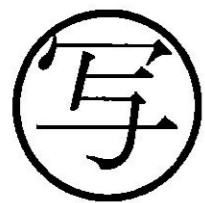


| 凡例 | |
|------|------|
| 地区界 | —○— |
| 町界 | —●●— |
| 境界点 | ○ |
| 街区番号 | ① |

| | | |
|-------|----------------------|-------|
| 12.00 | 1-1 | 地番 |
| 10.00 | 120.00m ² | 地積 |
| 12.00 | | 辺長(m) |

蘇我二丁目

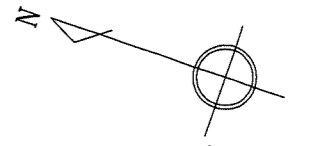

蘇我一丁目

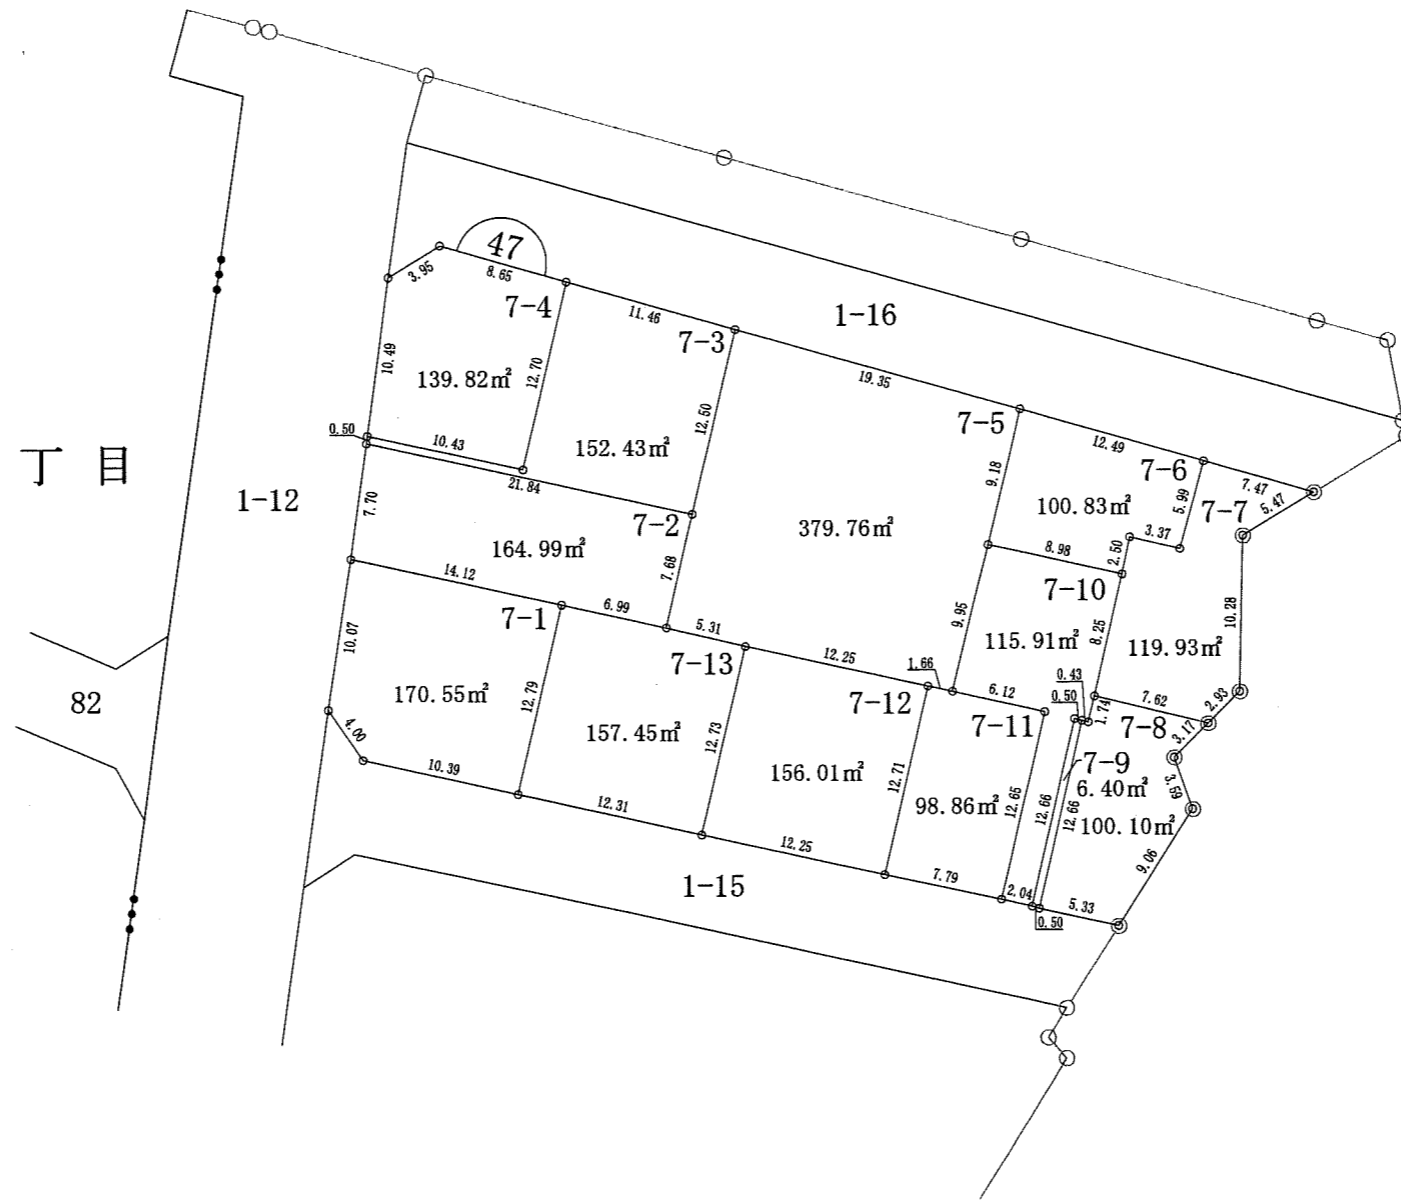


写


| 凡例 | |
|------|------|
| 地区界 | —○— |
| 町界 | —●●— |
| 境界点 | ○ |
| 街区番号 | ⌒ |

| | | |
|-------|----------------------|-------|
| 12.00 | 1-1 | 地番 |
| 10.00 | 120.00m ² | 地積 |
| 12.00 | 12.00 | 辺長(m) |

蘇我二丁目

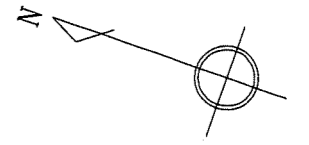

蘇我一丁目

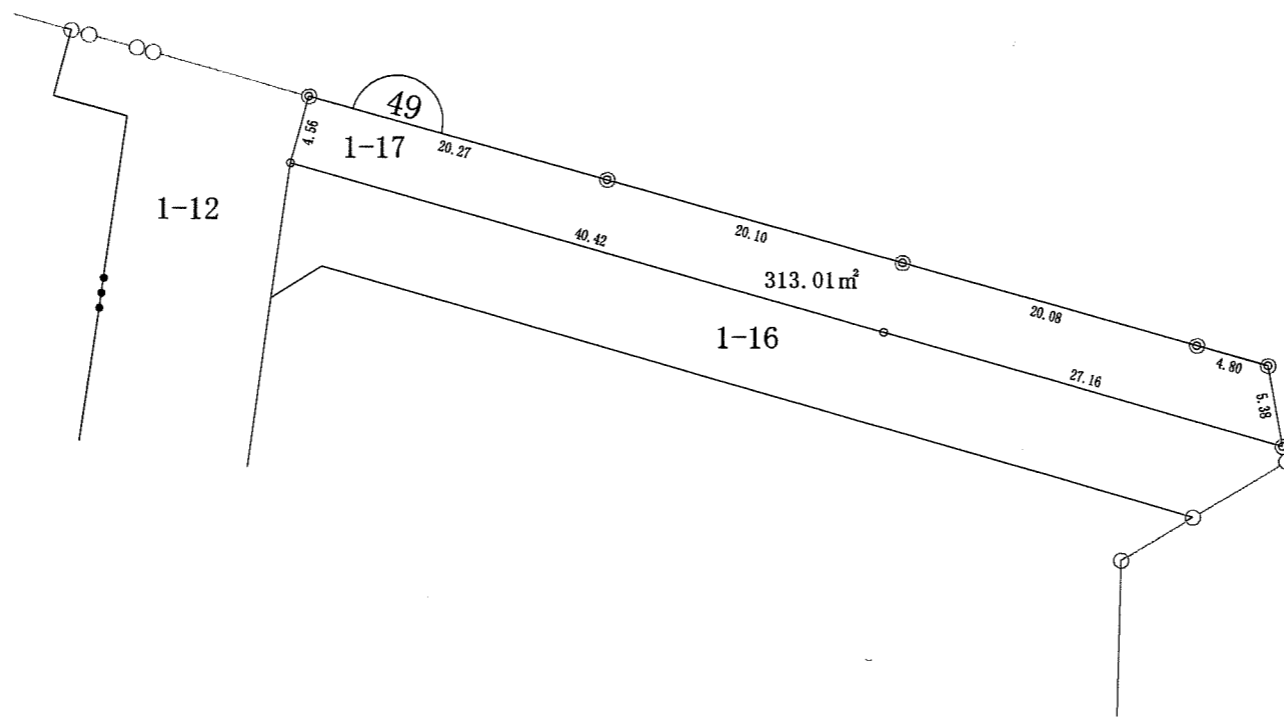

写

| 凡例 | |
|------|------|
| 地区界 | —○— |
| 町界 | —●●— |
| 境界点 | ○ |
| 街区番号 | ⌒ |

| | | |
|-------|----------------------|-------|
| 12.00 | 1-1 | 地番 |
| 10.00 | 120.00m ² | 地積 |
| 12.00 | — | 辺長(m) |