



千葉都市計画南部土地区画整理事業（第一工区）換地図


町名	末広四丁目	街区番号	84	縮尺	1:500
----	-------	------	----	----	-------

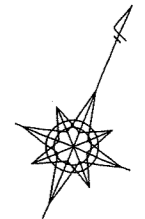

写

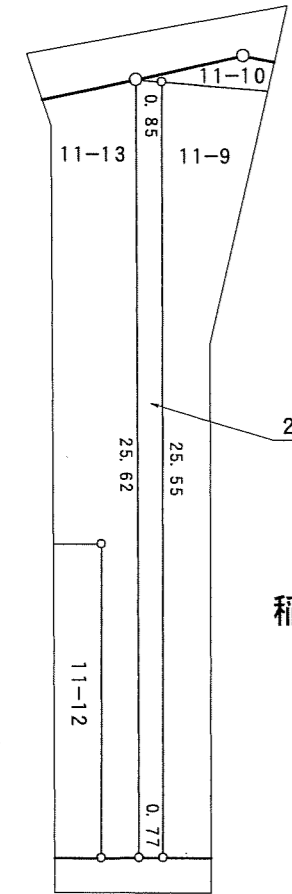

稲荷町二丁目


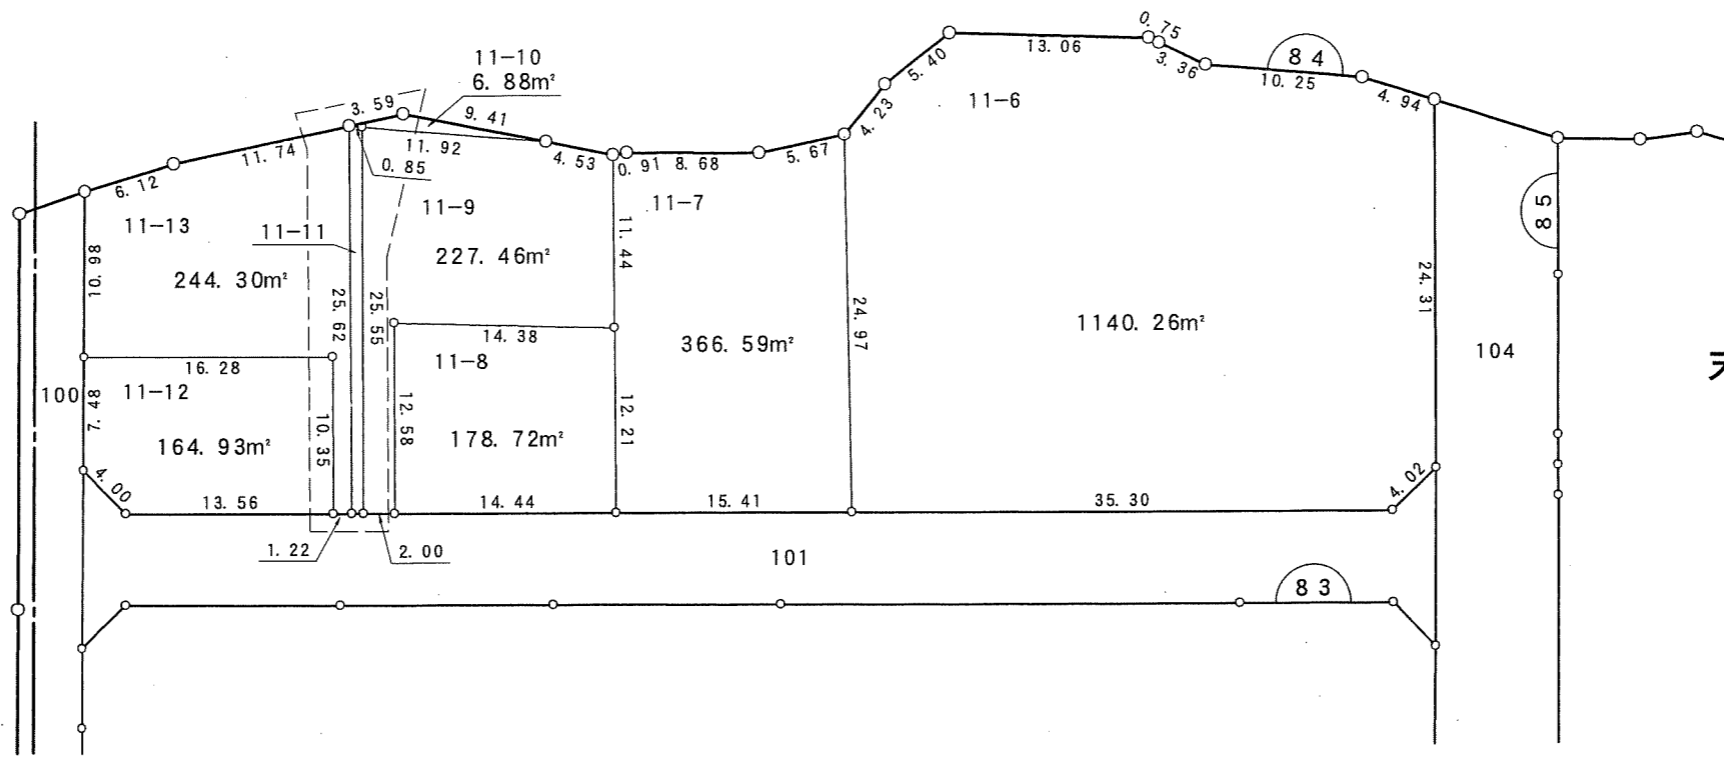


末広四丁目

凡例	
	換地
	街区番号
	町界
10-1	地番
20.14	辺長 (m)


千葉都市計画南部土地区画整理事業（第一工区）換地図

町名	末広四丁目	街区番号	83	縮尺	1:500
----	-------	------	----	----	-------

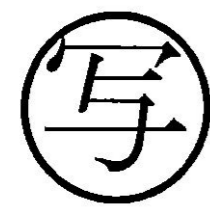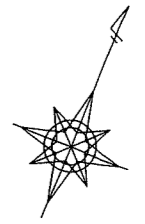

稻荷町二丁目



末広四丁目

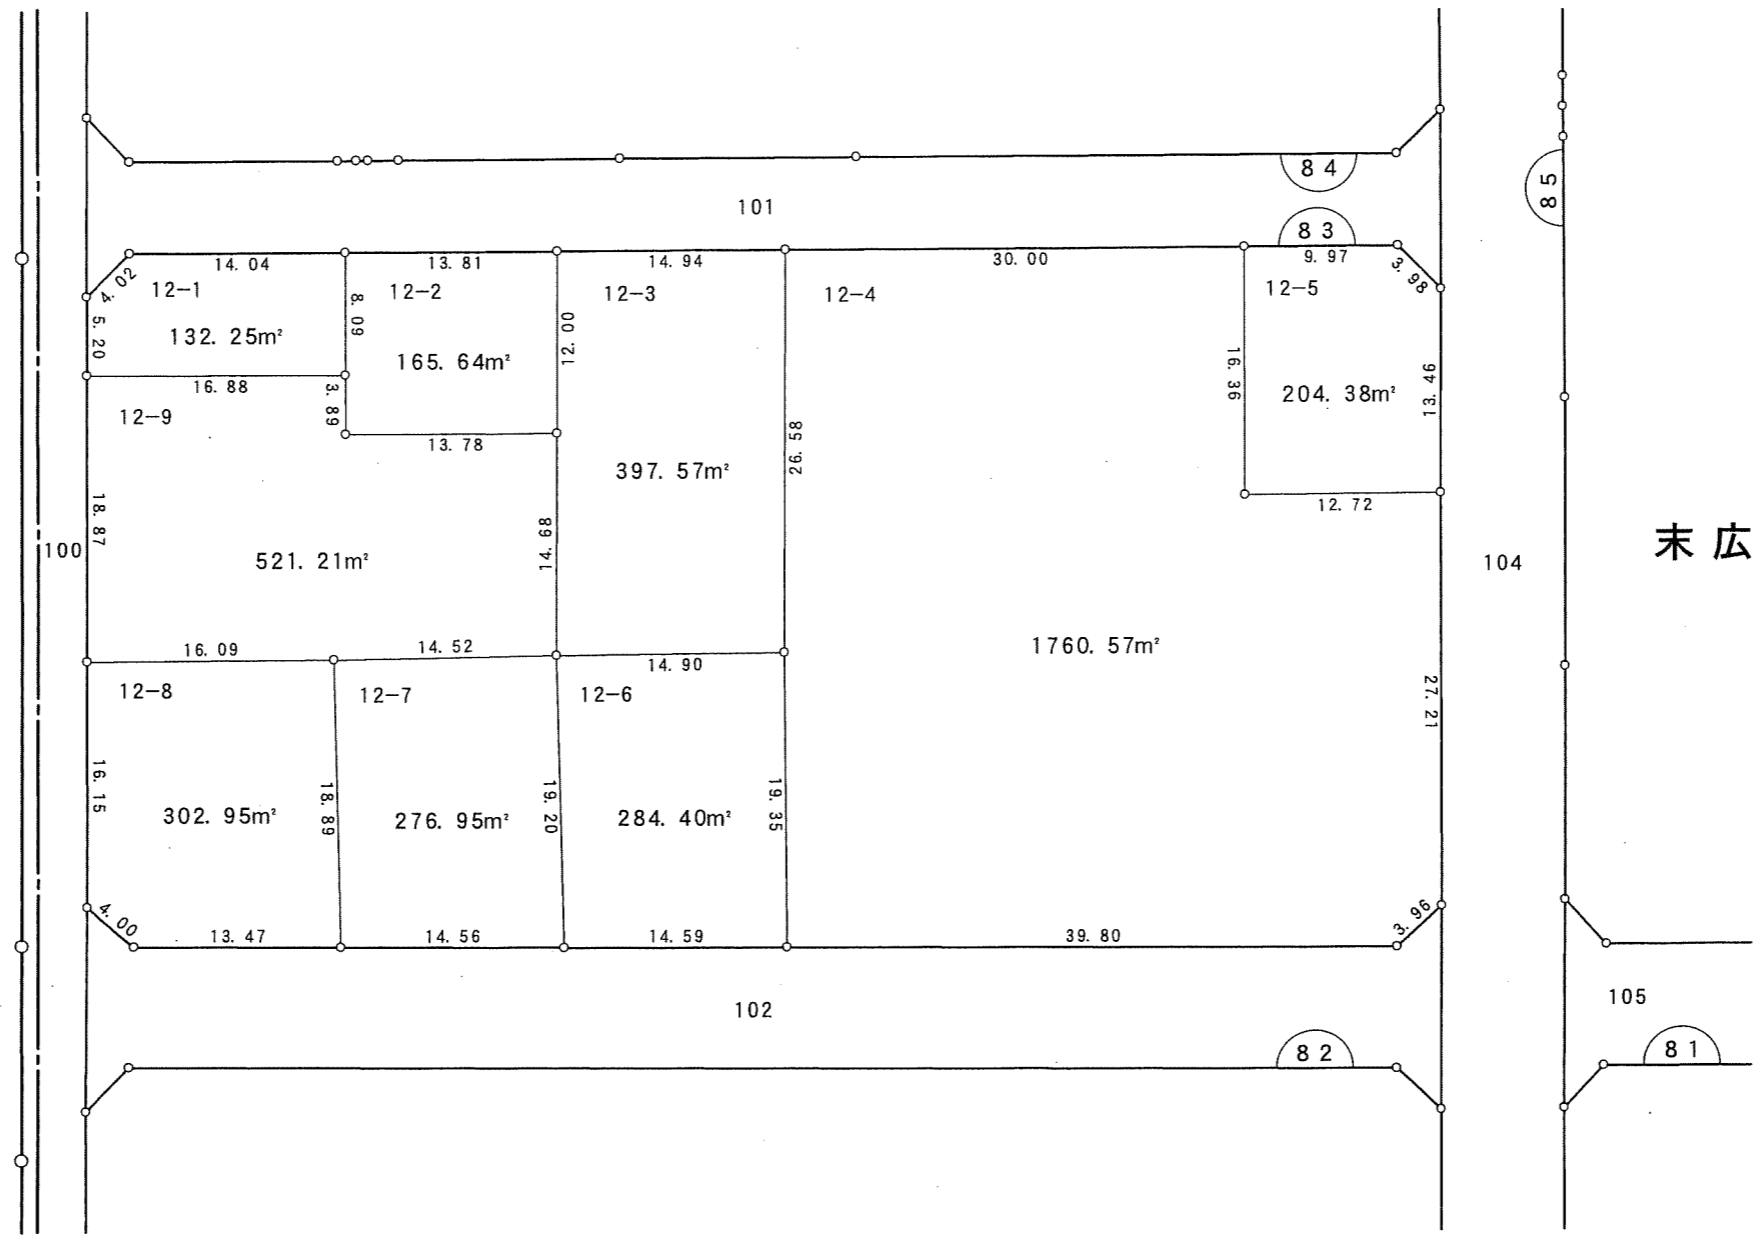

凡例	
	換地
	街区番号
	町界
10-1	地番
20.14	辺長(m)

千葉都市計画南部土地区画整理事業（第一工区）換地図

町名 末広四丁目 街区番号 85 縮尺 1:500

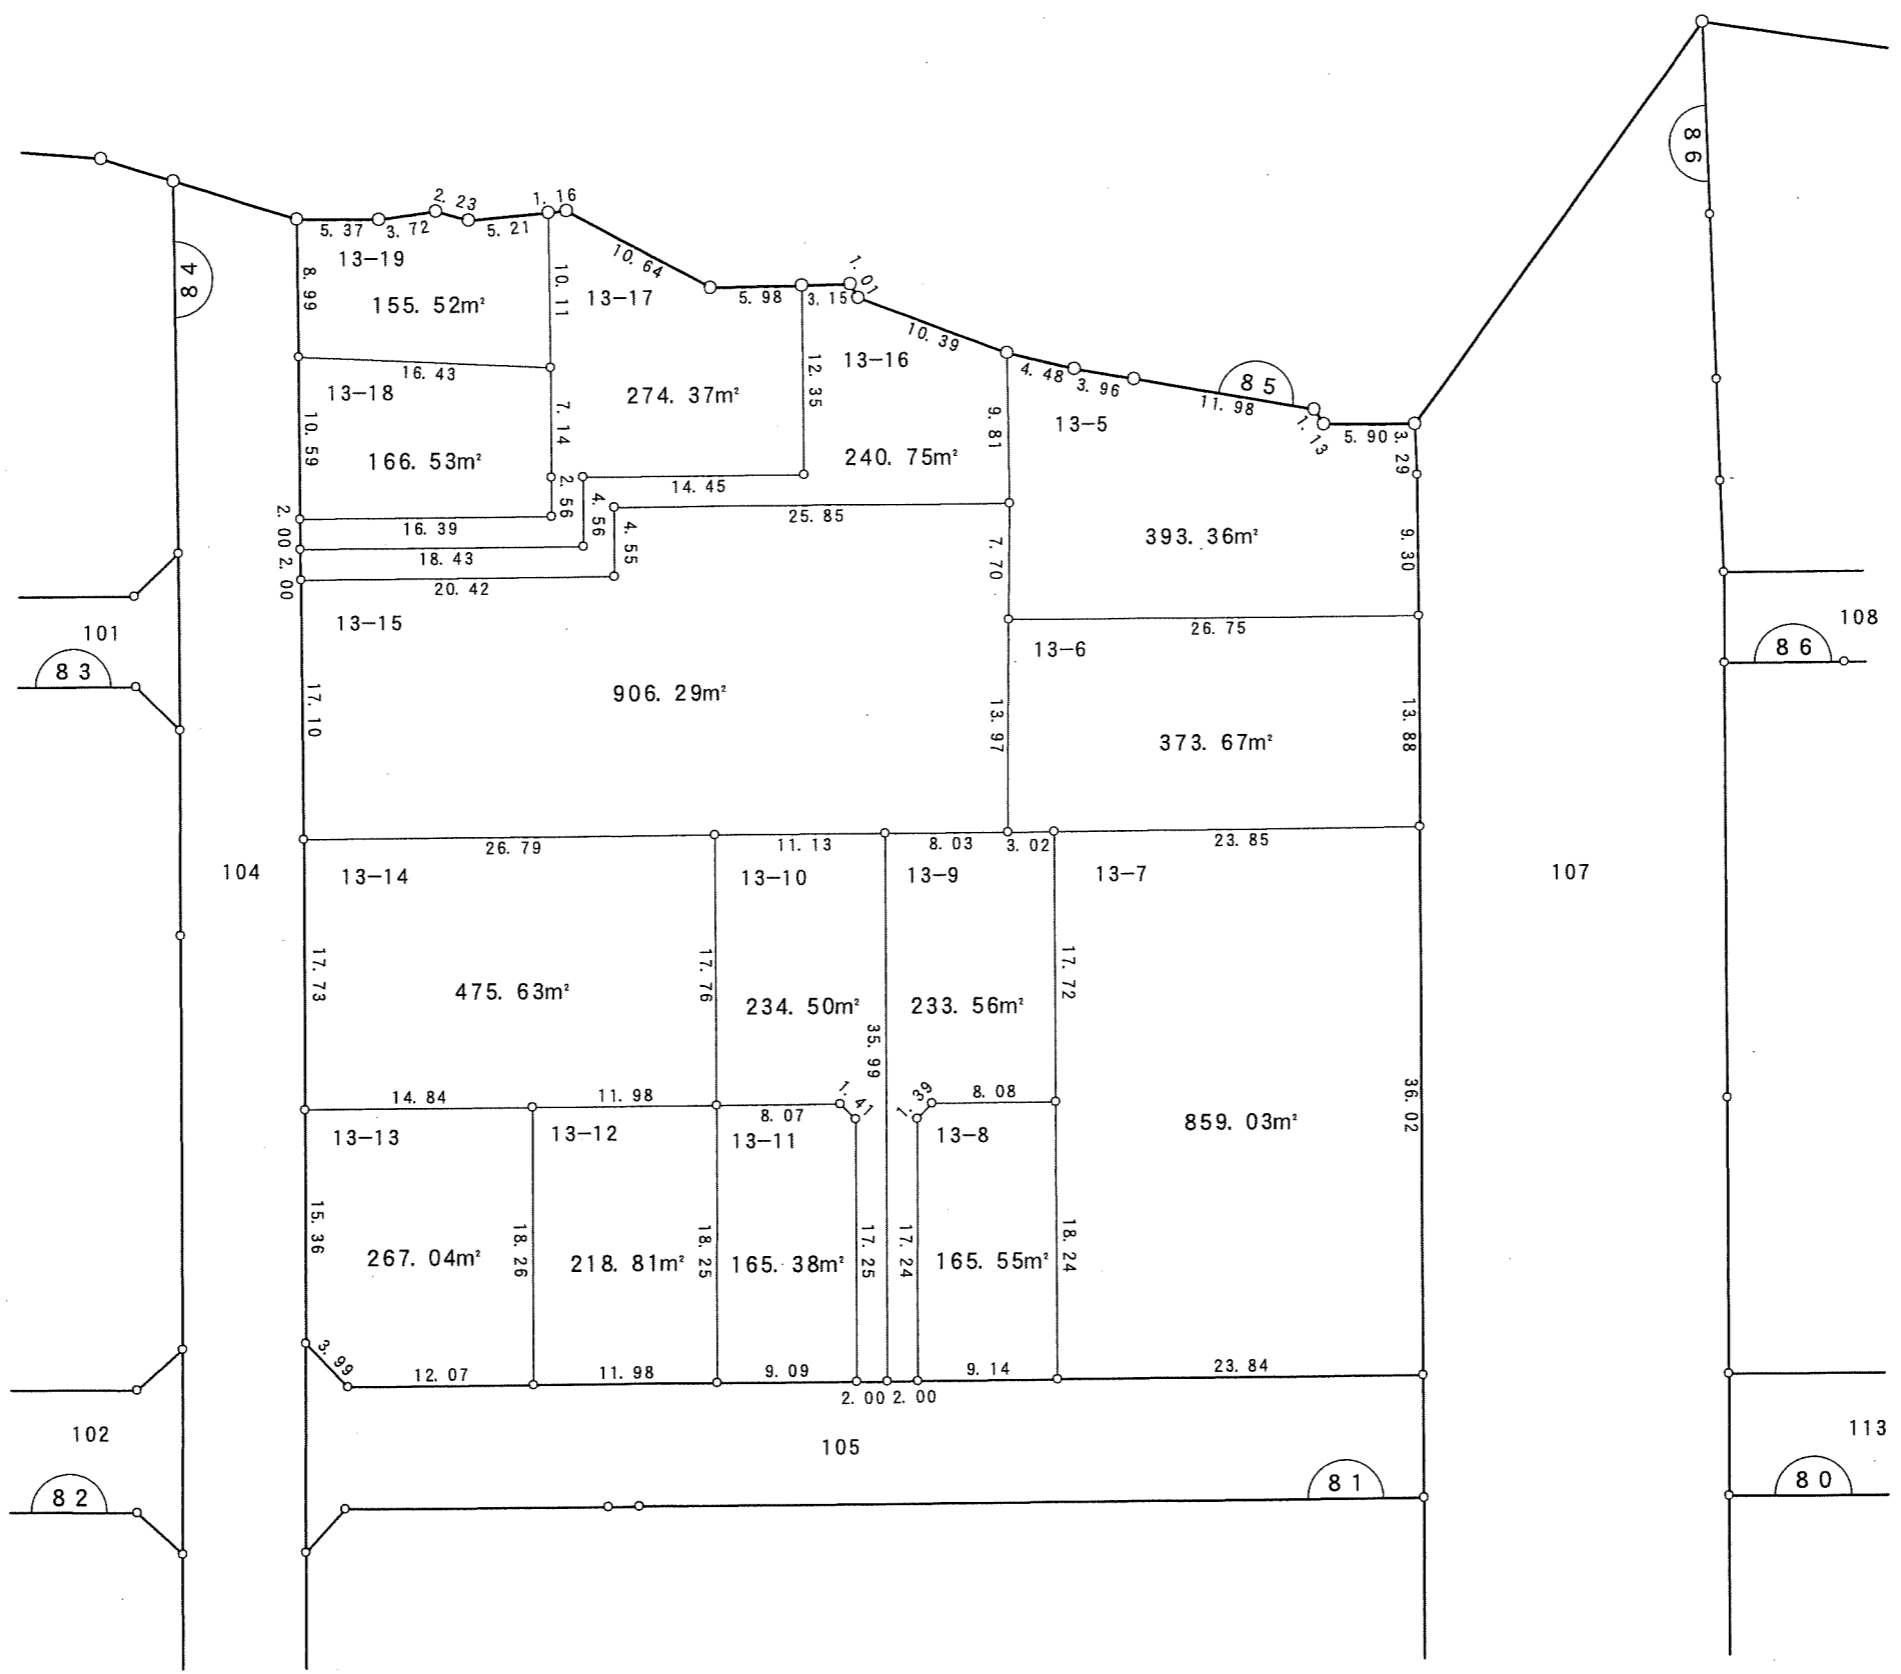
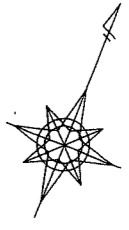


写

凡例	
	換地
	街区番号
	町界
10-1	地番
20.14	辺長(m)

千葉都市計画南部土地区画整理事業（第一工区）換地図

町名	末広四丁目	街区番号	86 (1/2)	縮尺	1:500
----	-------	------	----------	----	-------


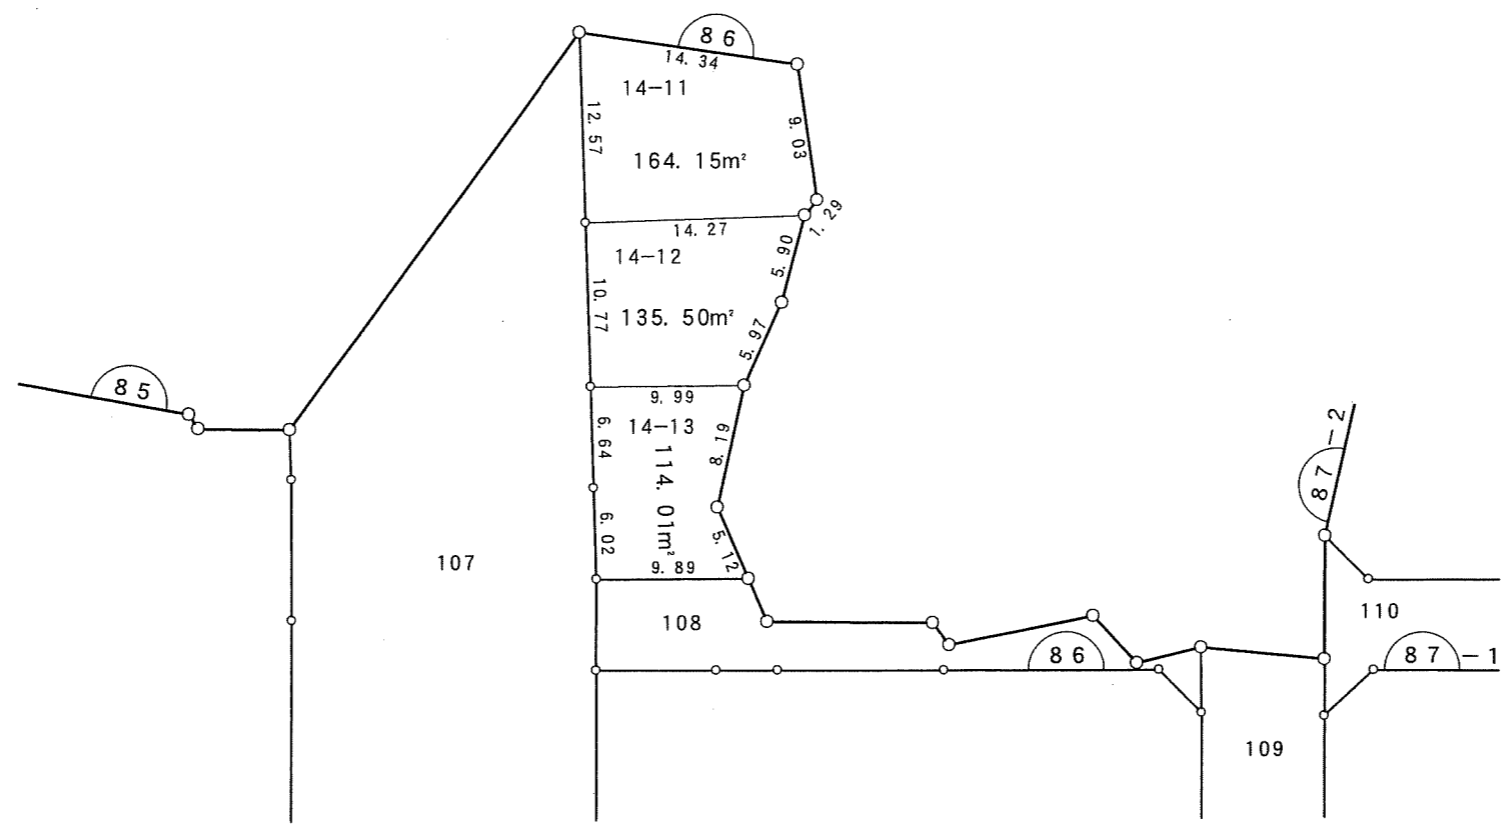
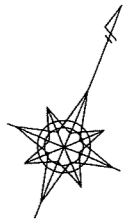


写

凡例	
	換地
	街区番号
	町界
10-1	地番
20.14	辺長(m)

千葉都市計画南部土地区画整理事業（第一工区）換地図



町名	末広四丁目	街区番号	86 (2/2)	縮尺	1:500
----	-------	------	----------	----	-------

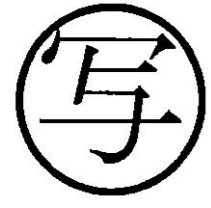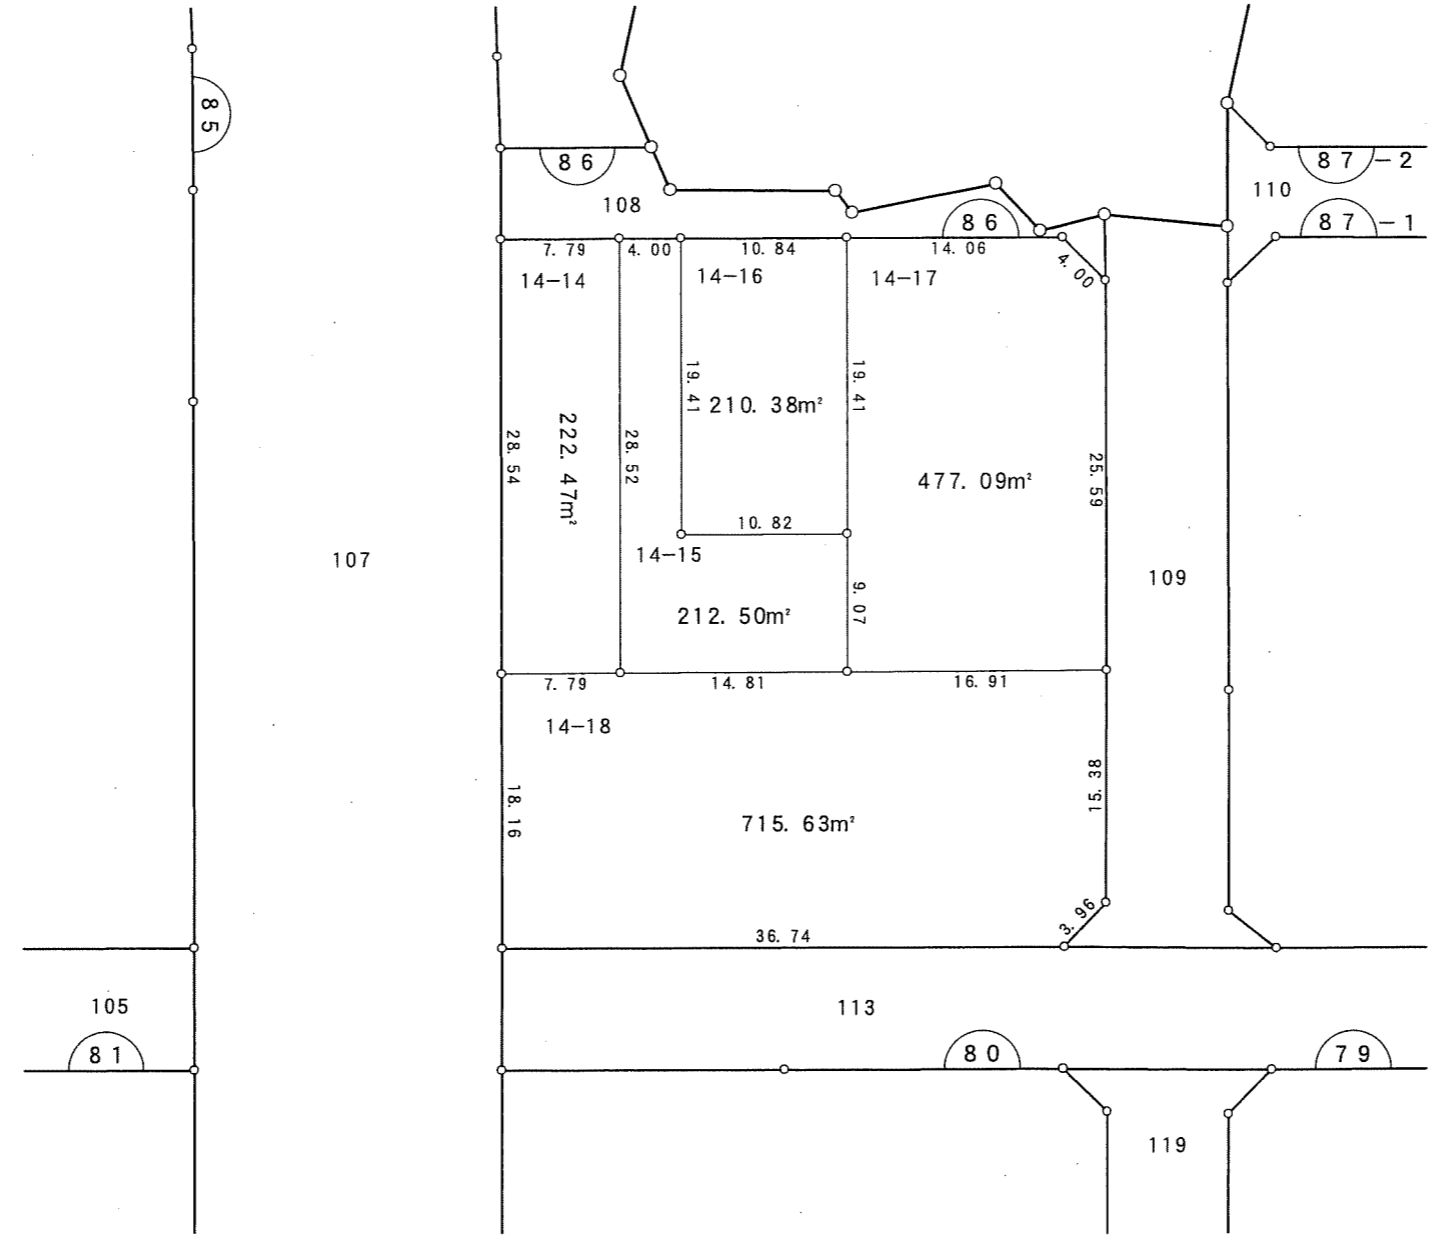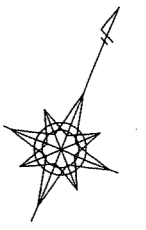

凡例	
	換地
	街区番号
	町界
10-1	地番
20.14	辺長 (m)

千葉都市計画南部土地区画整理事業（第一工区）換地図

町名	末広四丁目	街区番号	87-1	縮尺	1:500
----	-------	------	------	----	-------

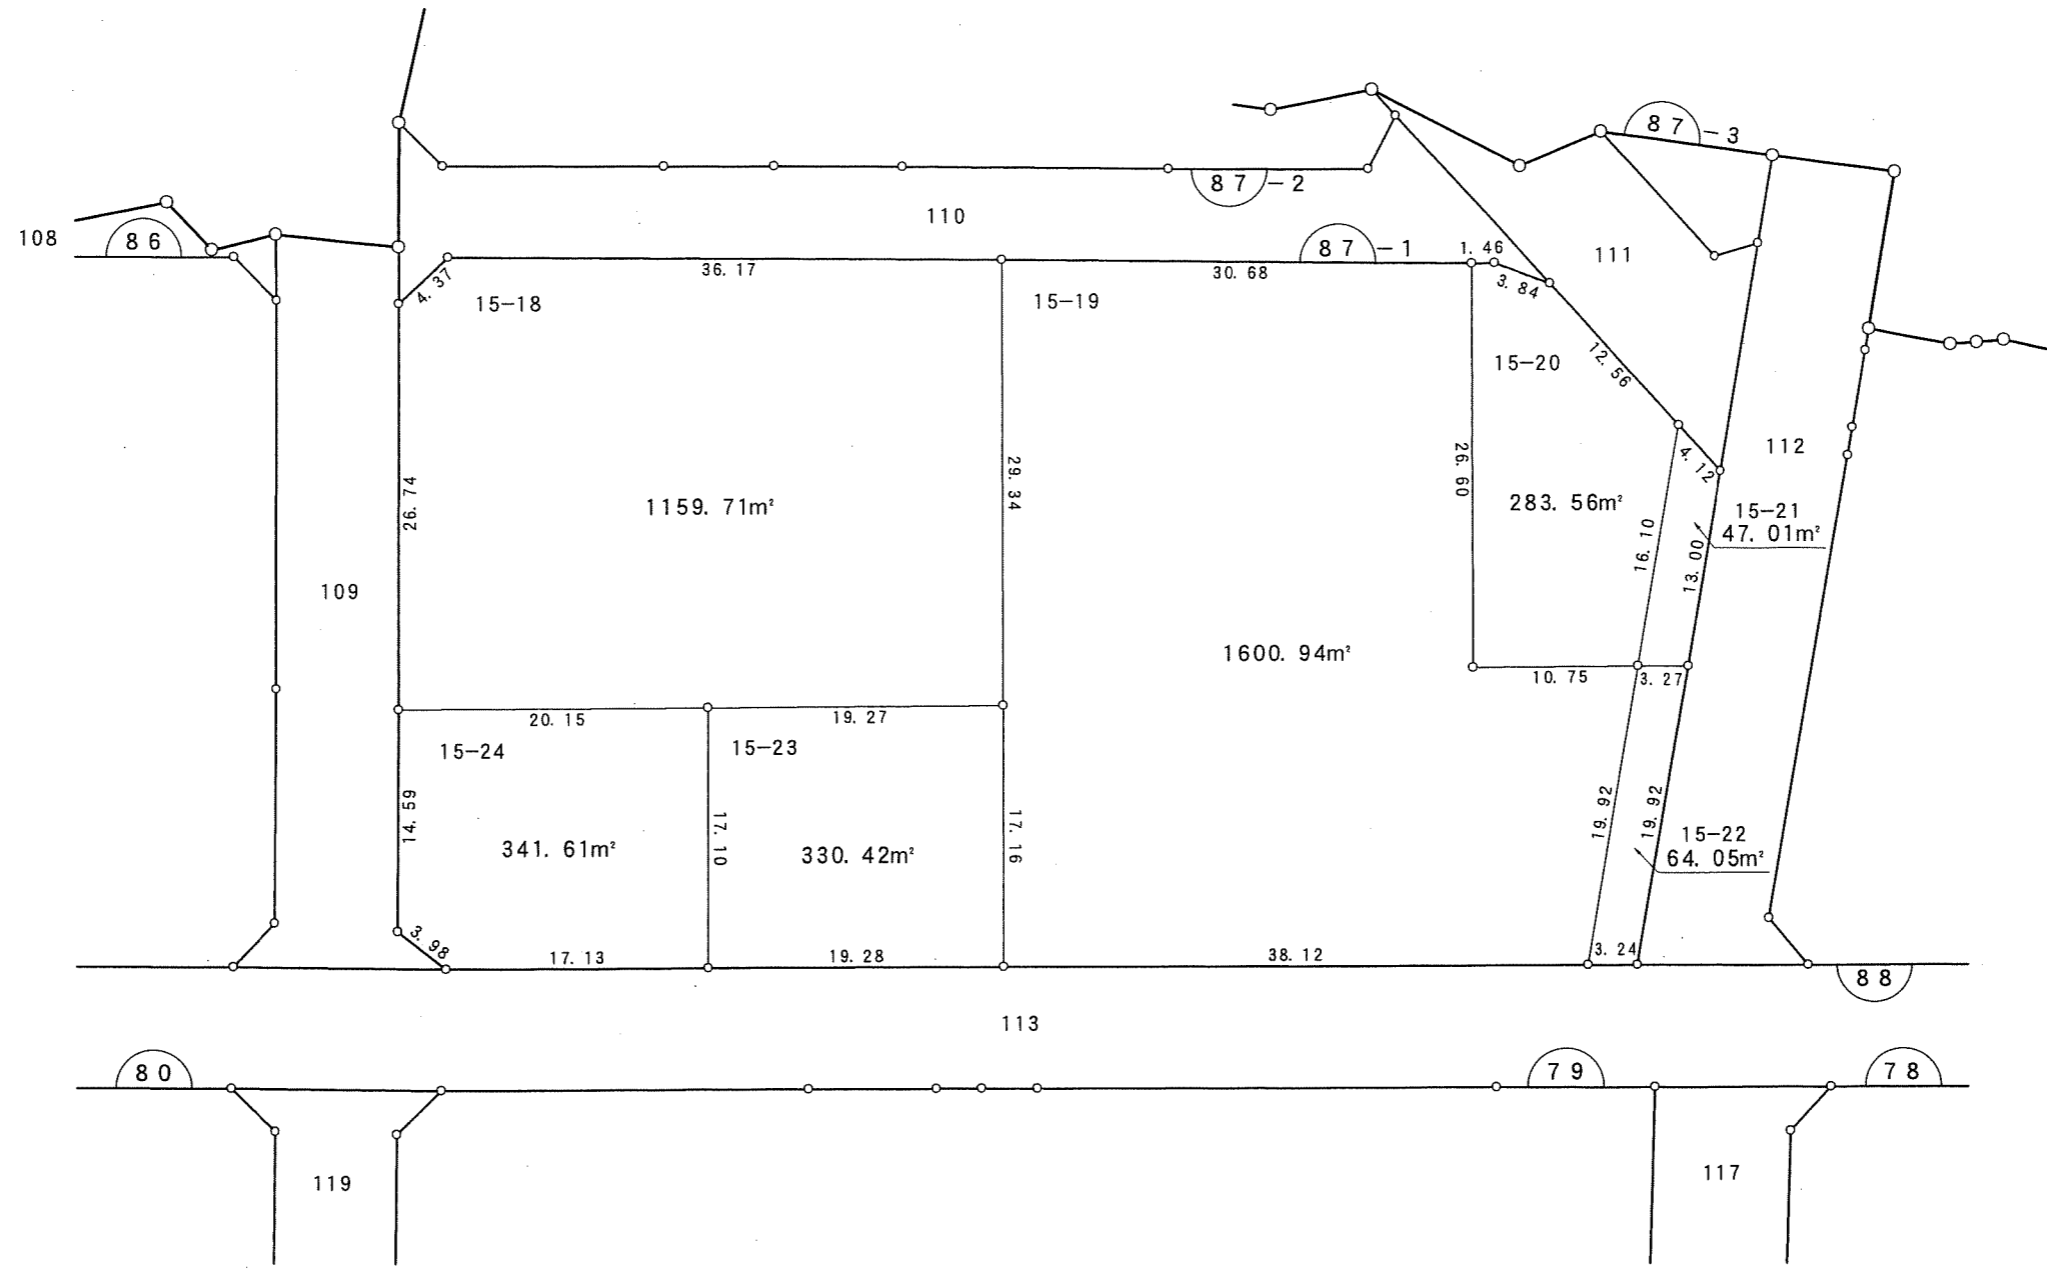
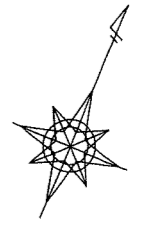


写

凡例	
	換地
	街区番号
	町界
10-1	地番
20.14	辺長(m)

千葉都市計画南部土地区画整理事業（第一工区）換地図

町名	末広四丁目	街区番号	87-2	縮尺	1:500
----	-------	------	------	----	-------


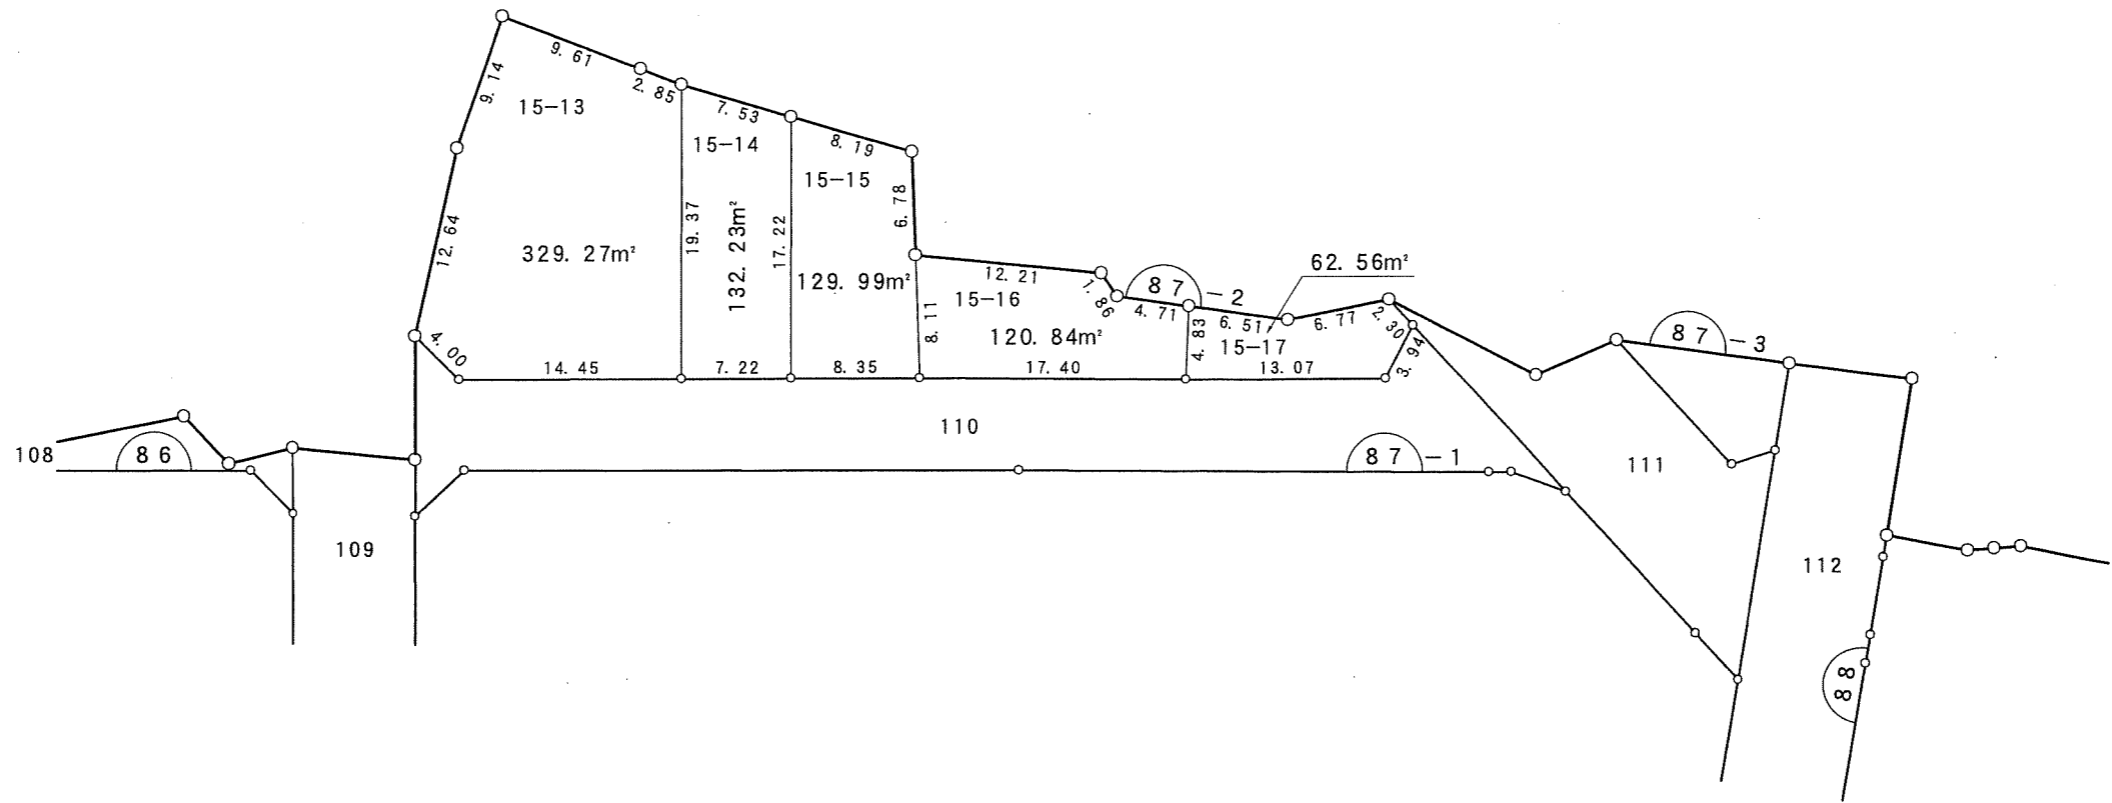
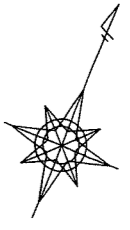


写

凡例	
	換地
	街区番号
	町界
10-1	地番
20.14	辺長(m)

千葉都市計画南部土地区画整理事業（第一工区）換地図

町名	末広四丁目	街区番号	88 (2/2)	縮尺	1:500
----	-------	------	----------	----	-------

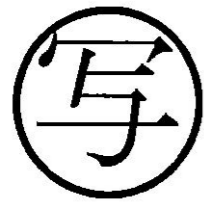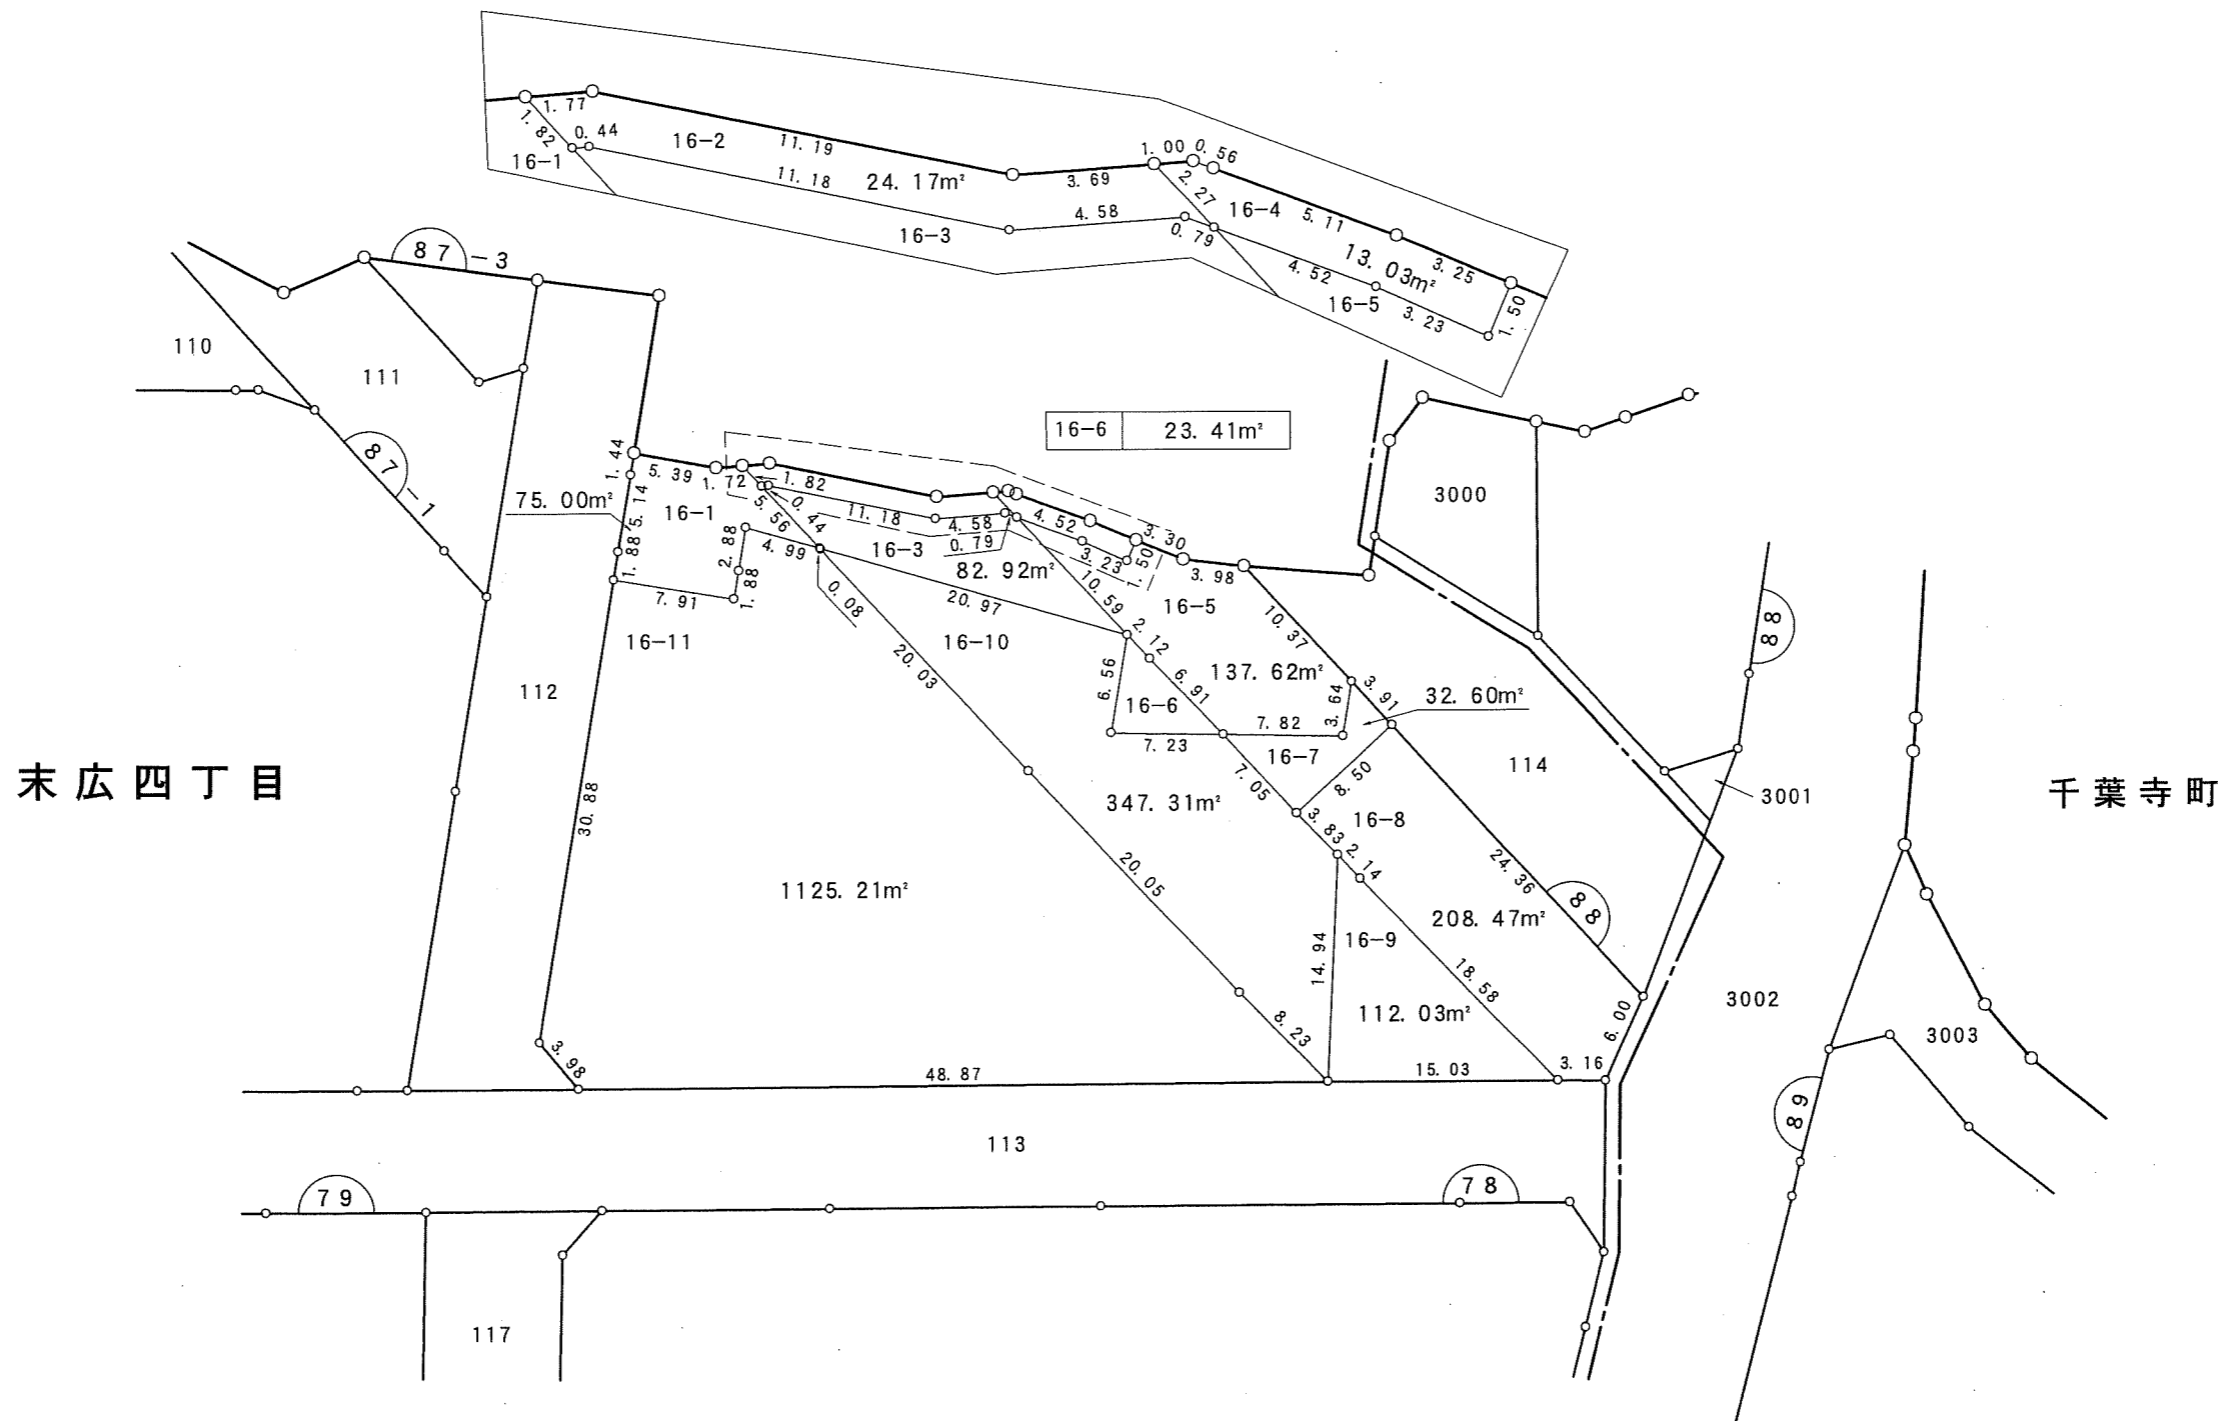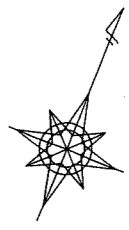


凡例	
	換地
	街区番号
	町界
10-1	地番
20.14	辺長 (m)

千葉市



千葉都市計画南部土地区画整理事業（第一工区）換地図

町名 末広四丁目 街区番号 78 縮尺 1:500

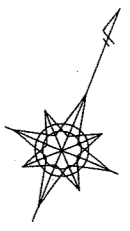

末広四丁目




千葉寺町

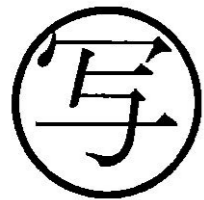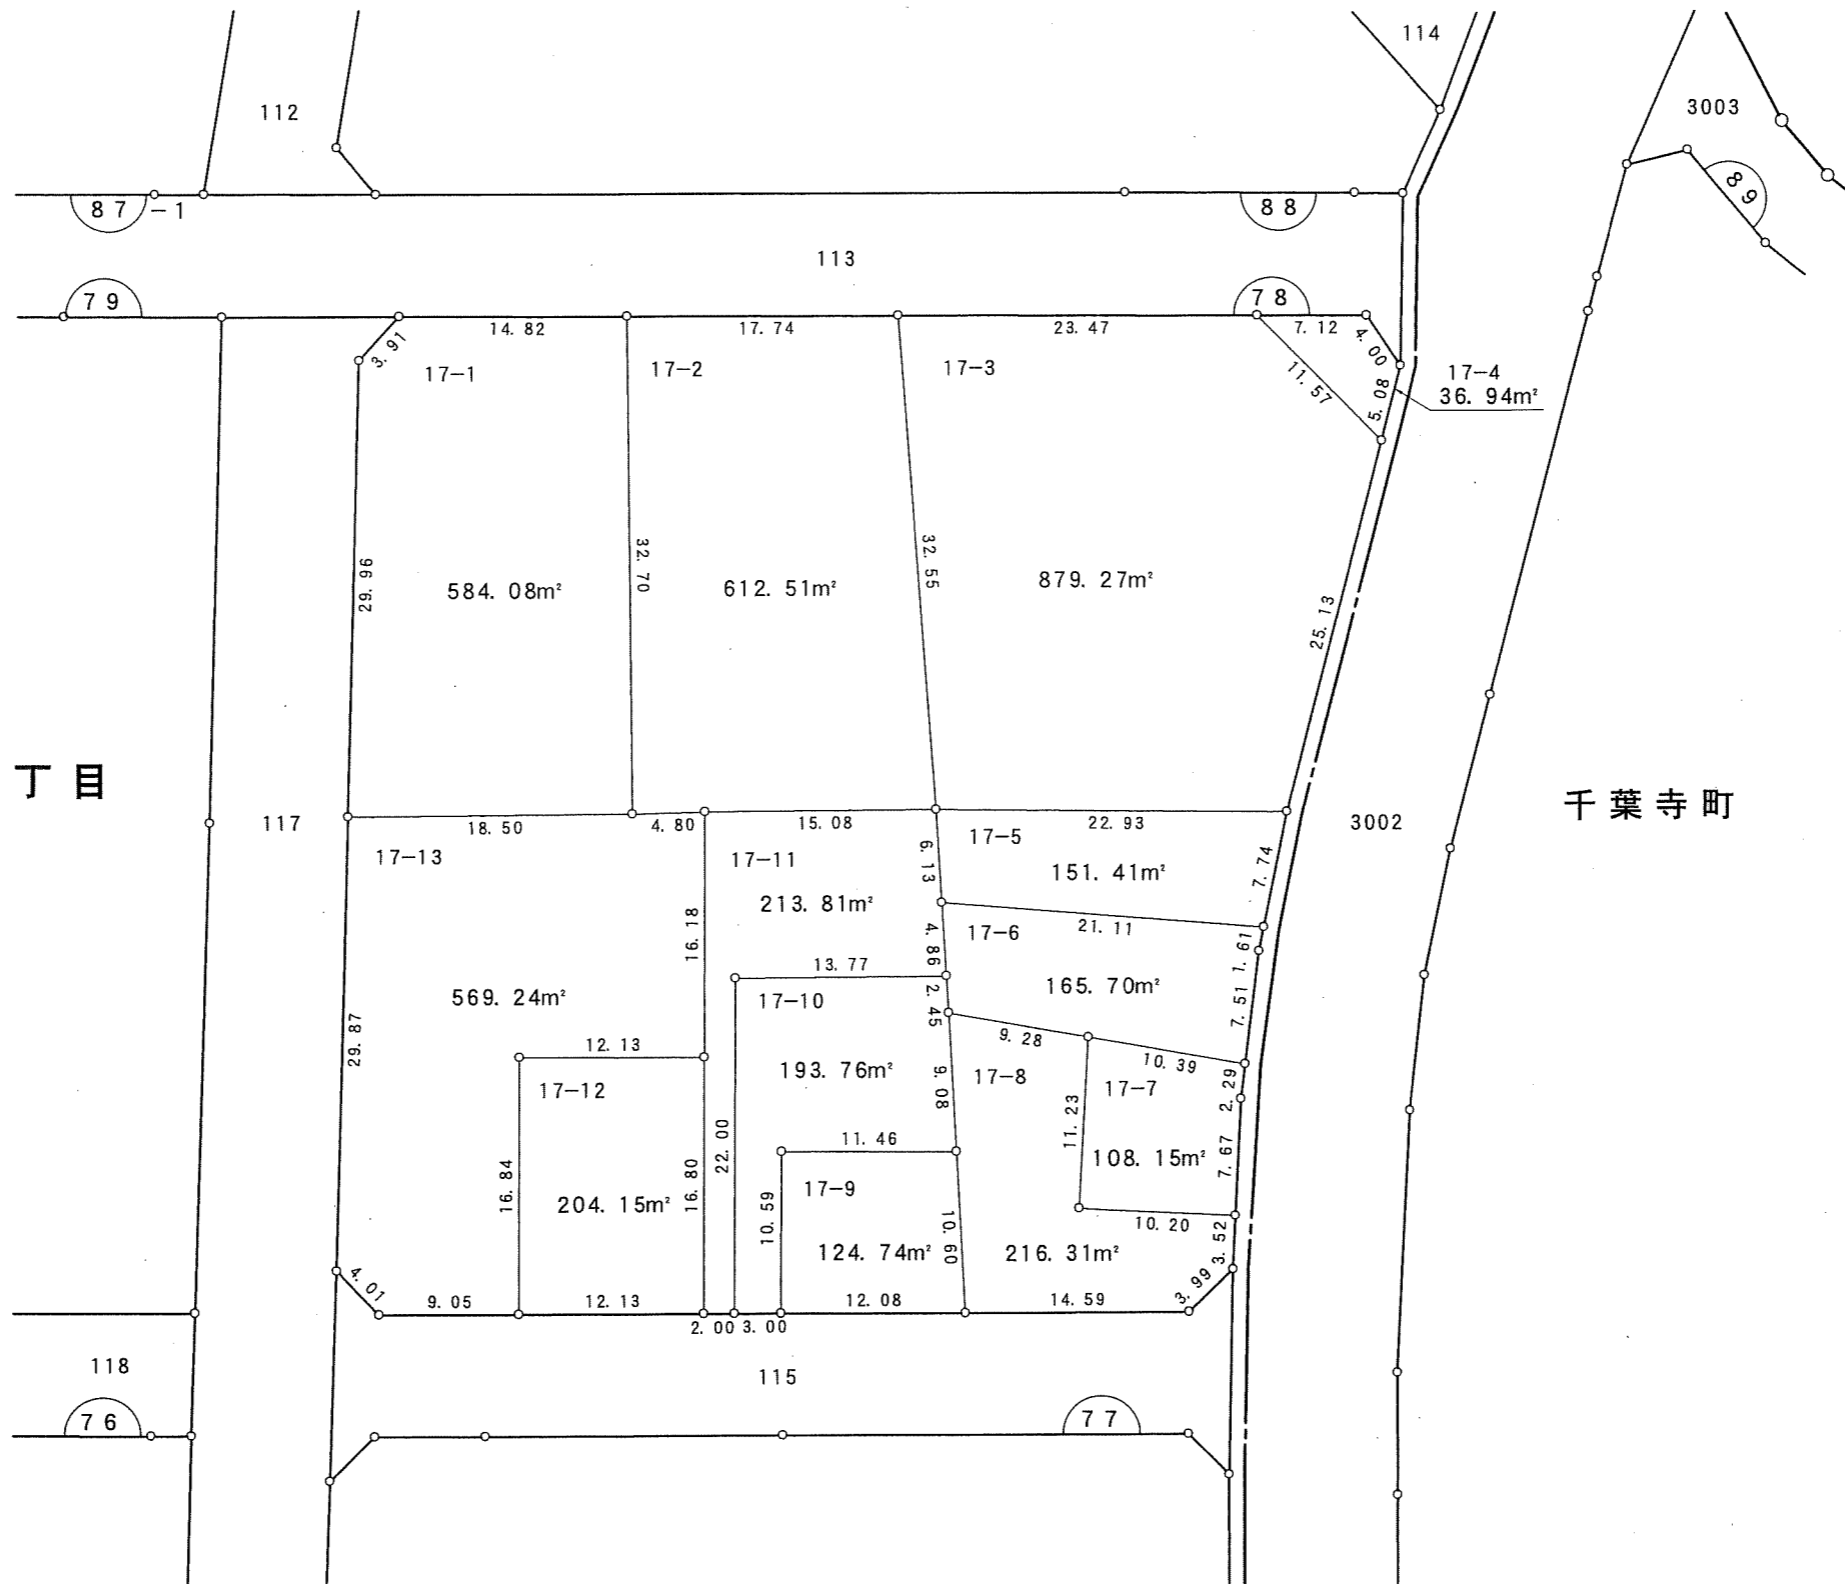

凡 例	
	換 地
	街区番号
	町 界
10-1	地 番
20.14	辺長 (m)

千葉都市計画南部土地区画整理事業（第一工区）換地図

町名 末広四丁目 街区番号 79 縮尺 1:500

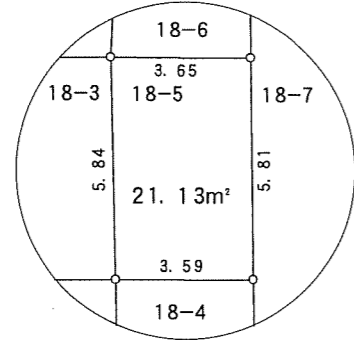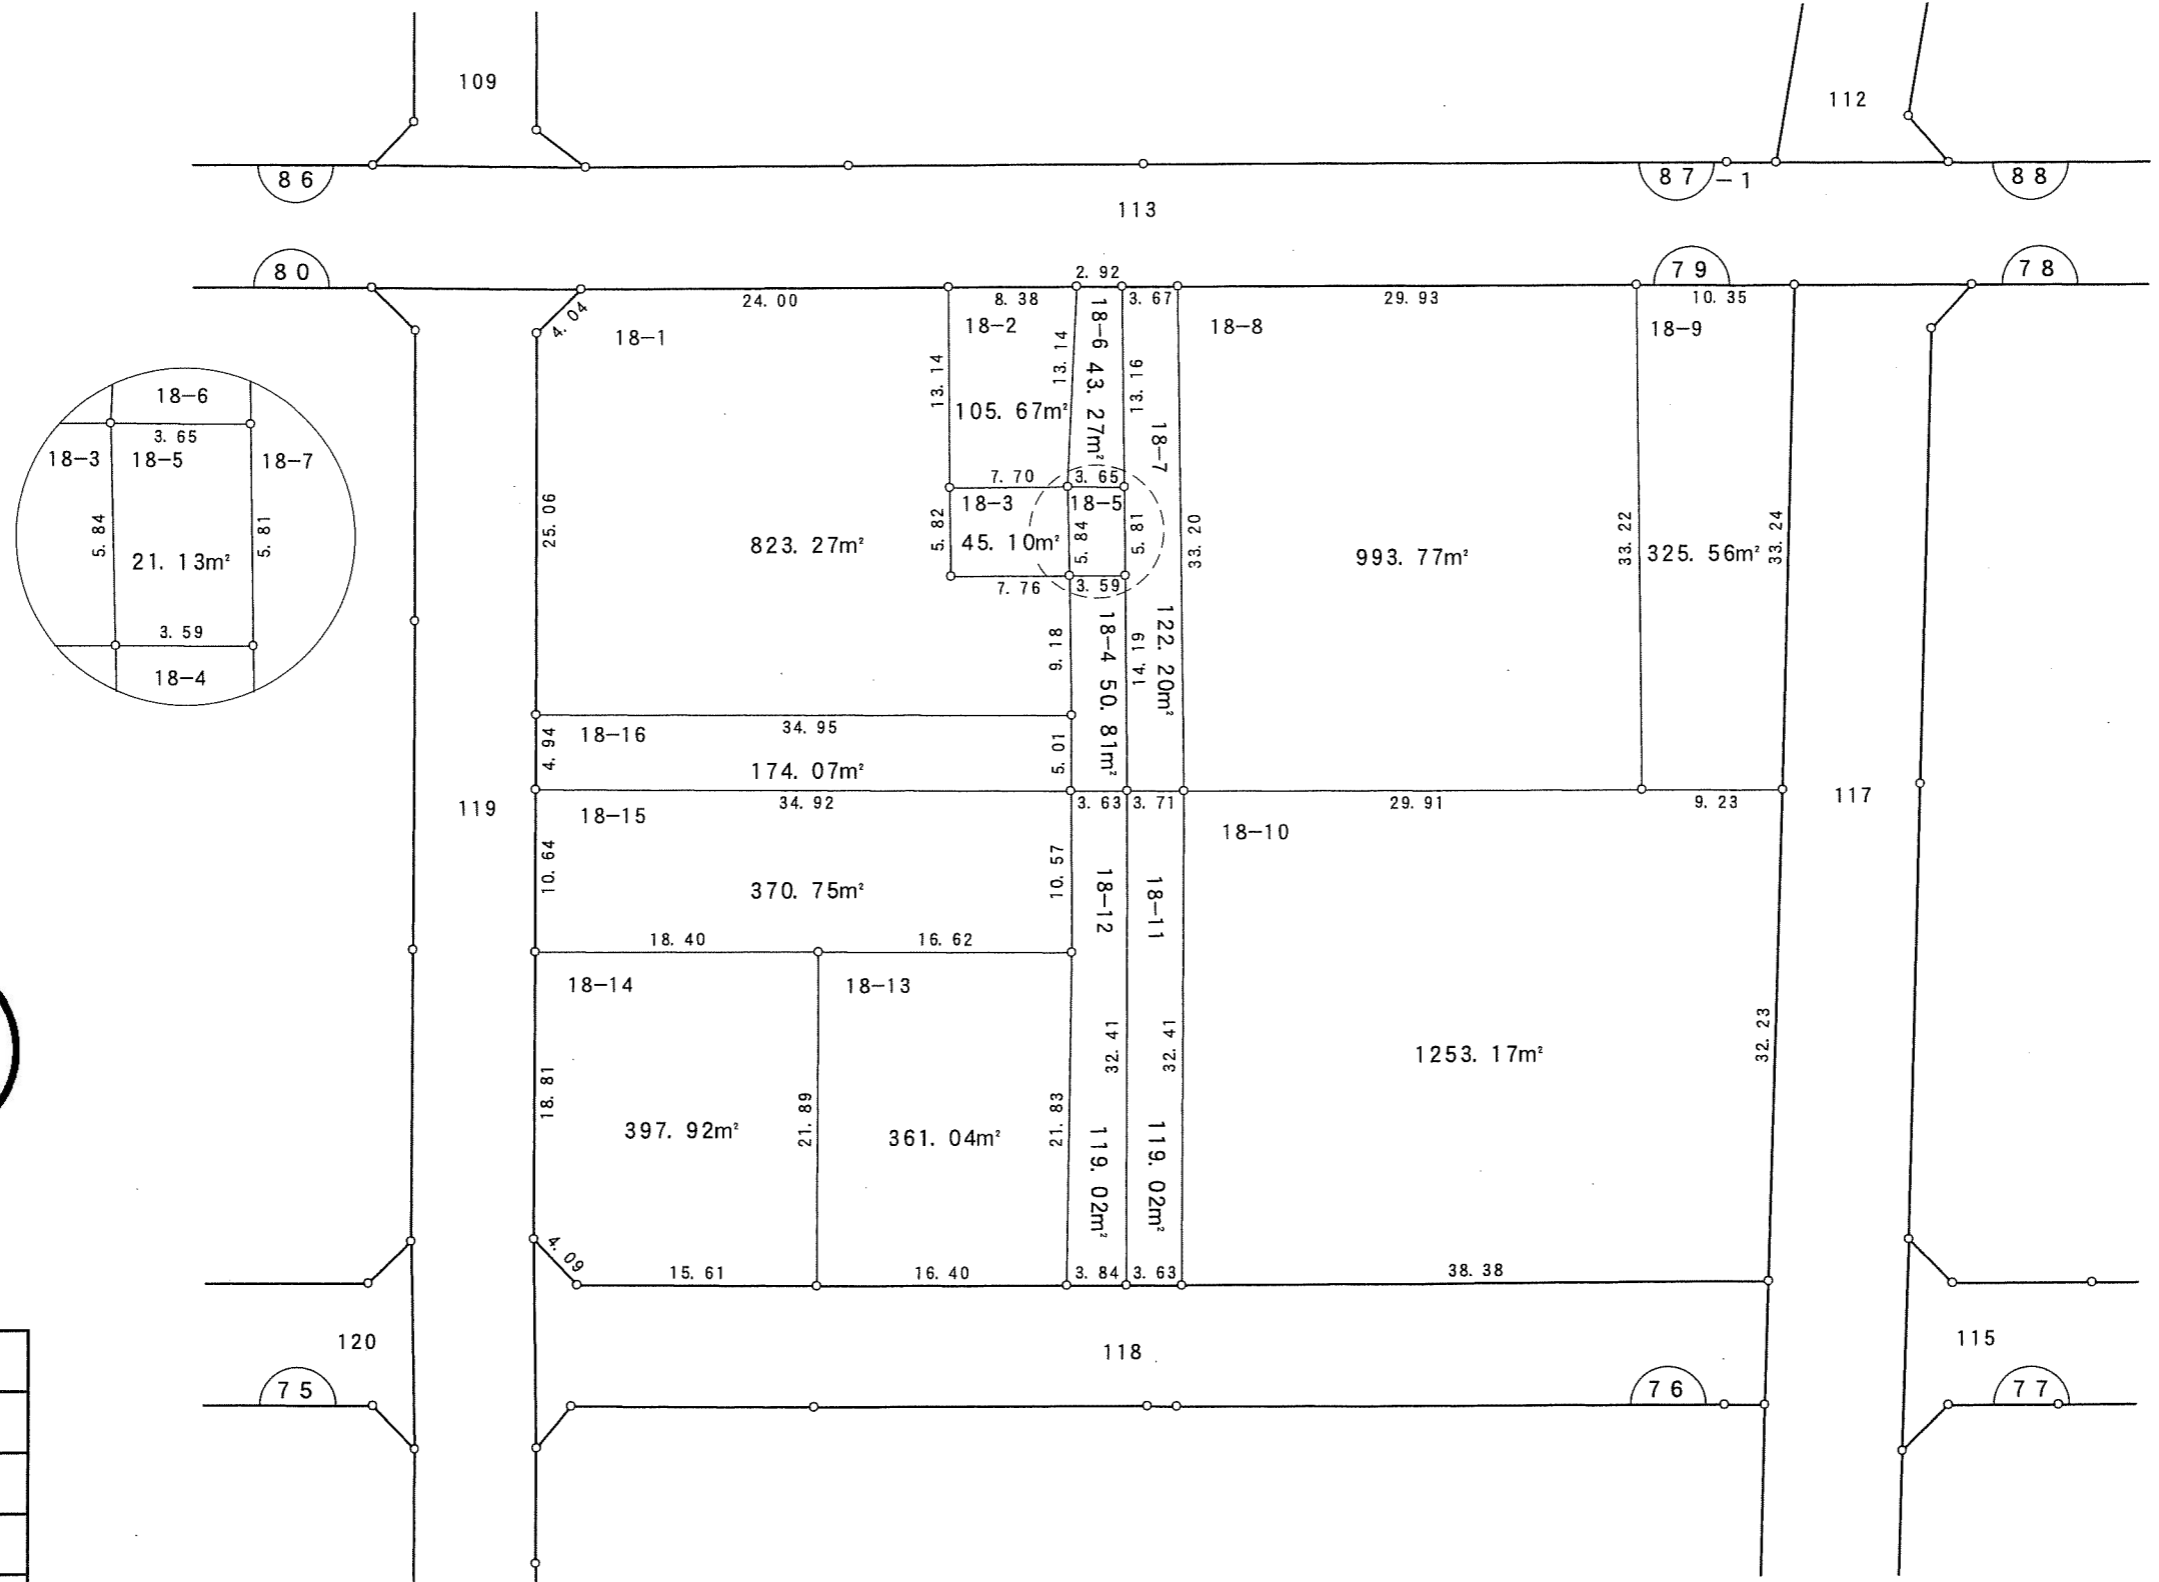
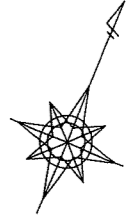


写

凡 例	
	換 地
	街区番号
	町 界
10-1	地 番
20.14	辺長 (m)

千葉都市計画南部土地区画整理事業（第一工区）換地図

町名 末広四丁目 街区番号 80 縮尺 1:500


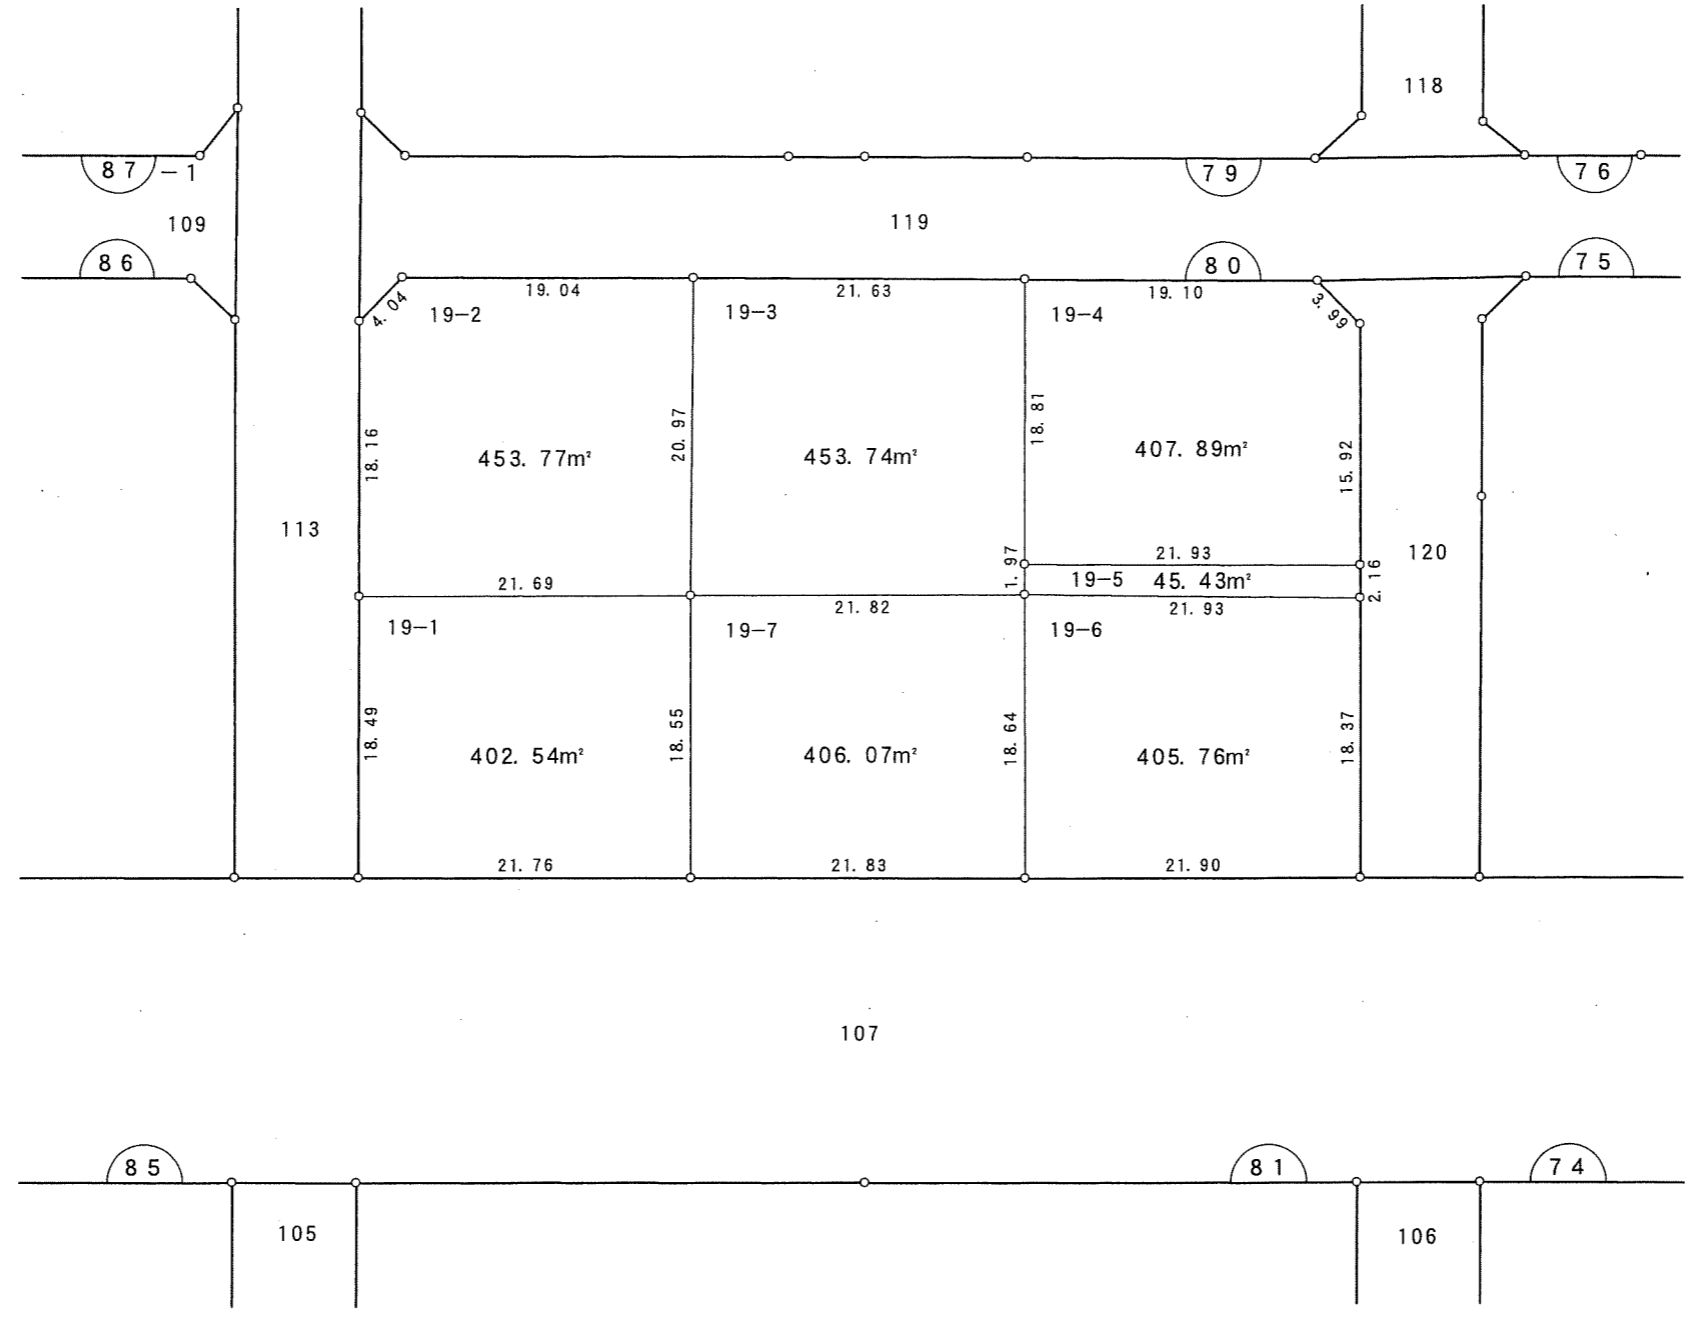
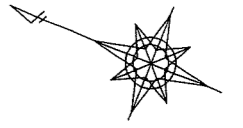


写

凡 例	
□	換 地
(10)	街区番号
---	町 界
10-1	地 番
20.14	辺長 (m)

千葉都市計画南部土地区画整理事業（第一工区）換地図


町名 末広四丁目 街区番号 81 縮尺 1:500

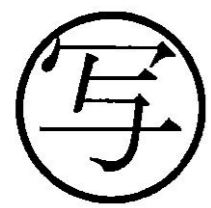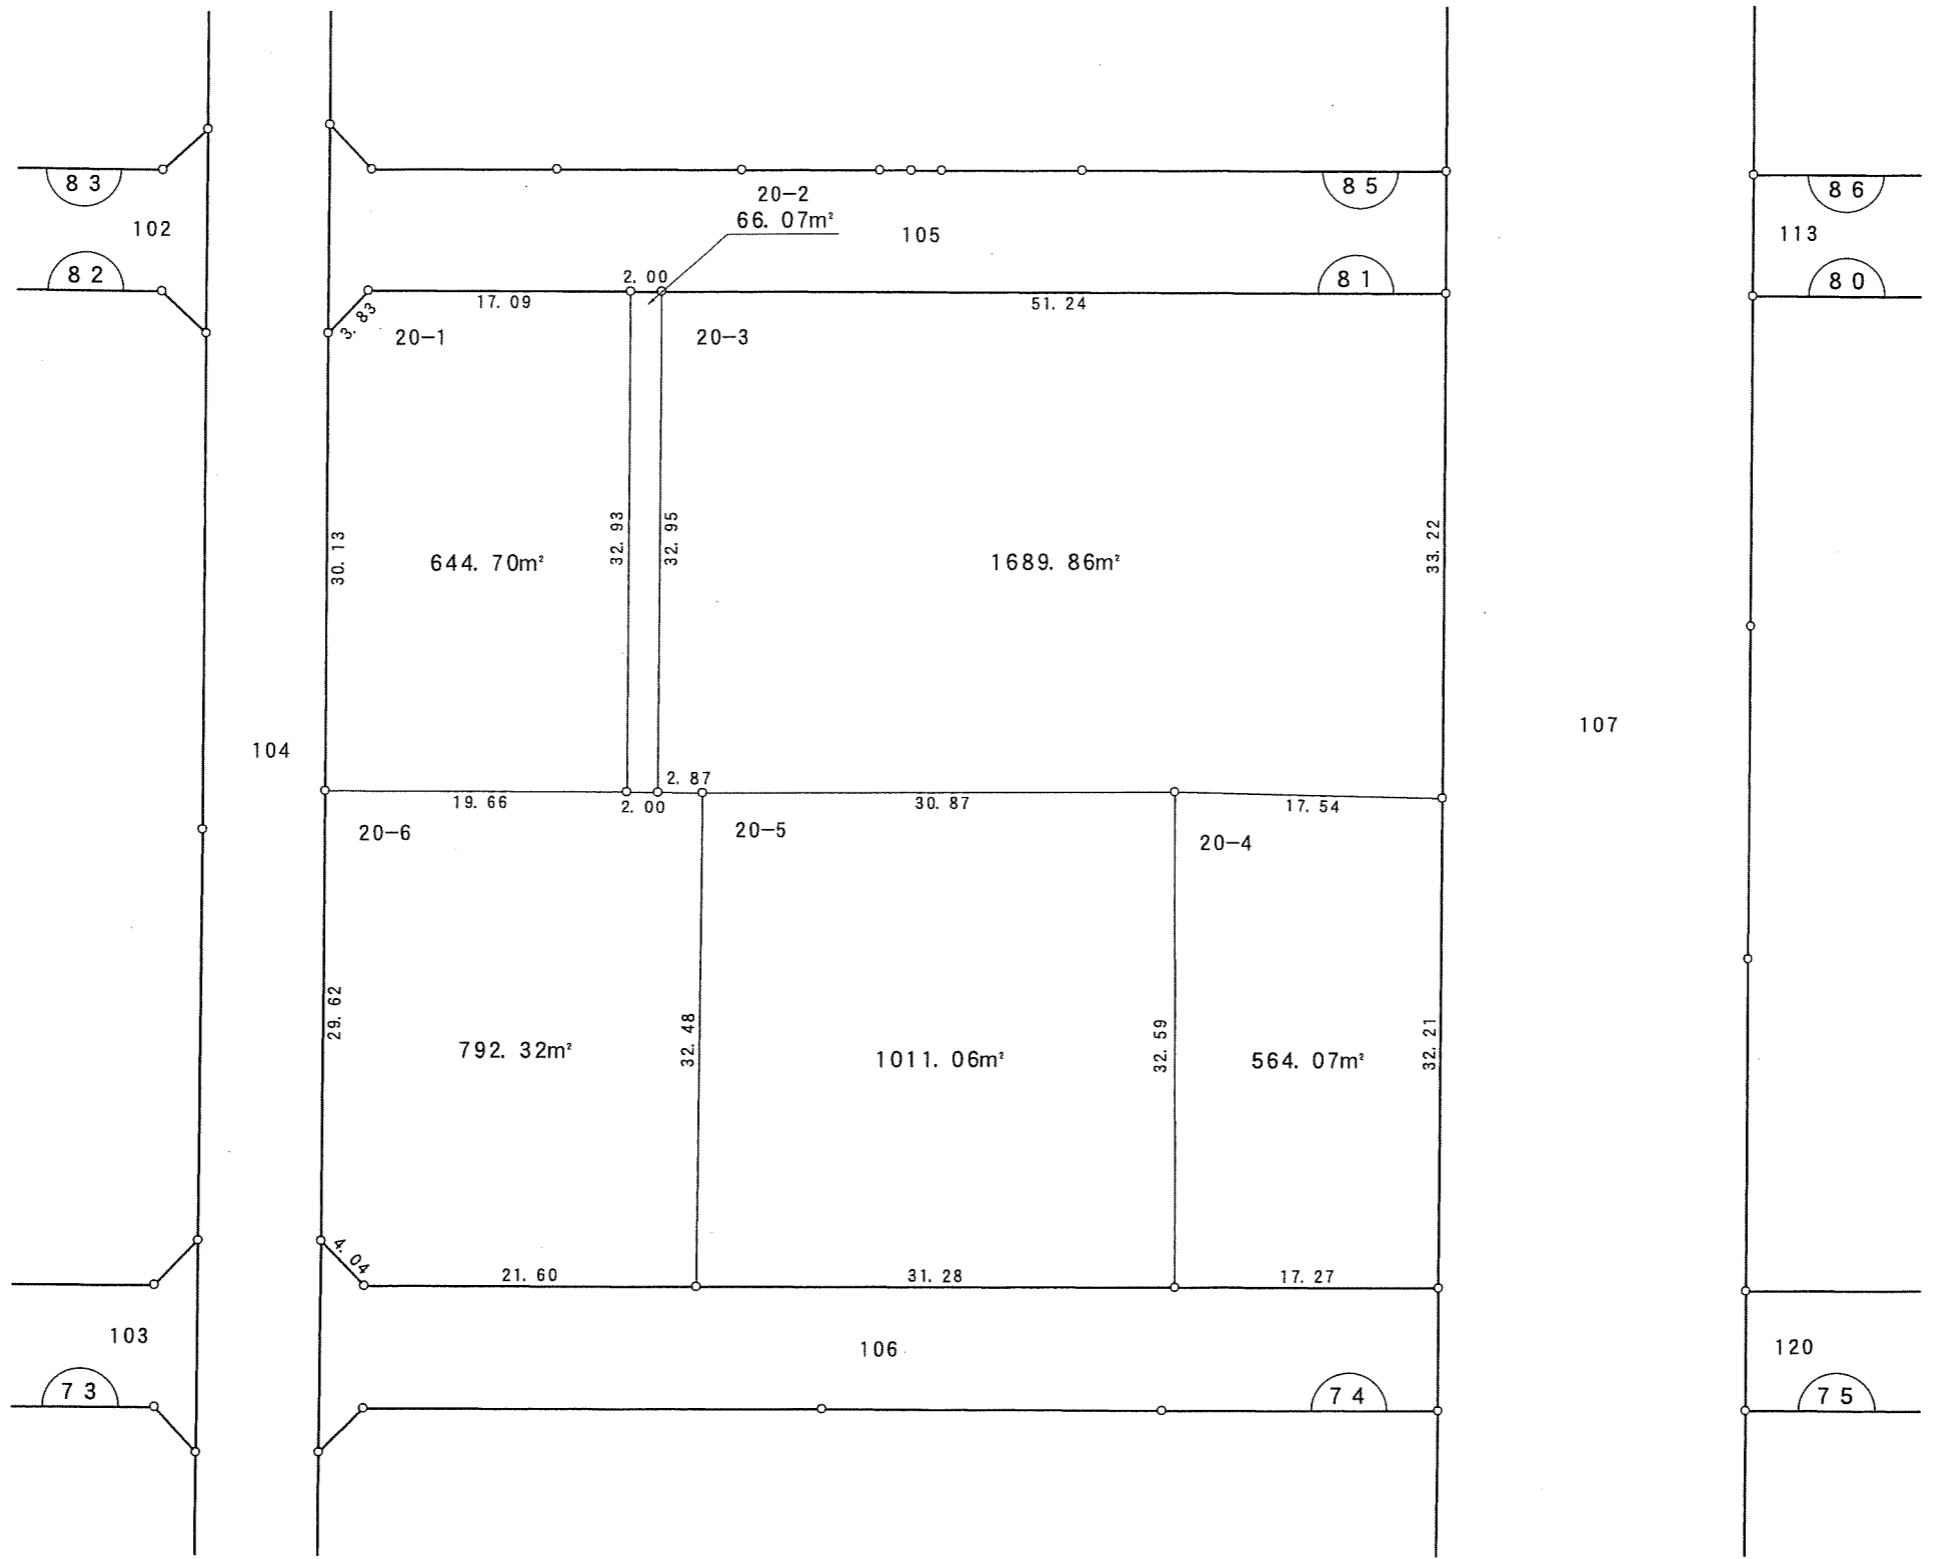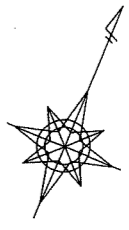

凡 例	
	換 地
	街区番号
	町 界
10-1	地 番
20.14	辺長 (m)



千葉都市計画南部土地区画整理事業（第一工区）換地図

町名	末広四丁目	街区番号	82	縮尺	1:500
----	-------	------	----	----	-------

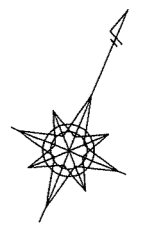

稻荷町二丁目




末広四丁目

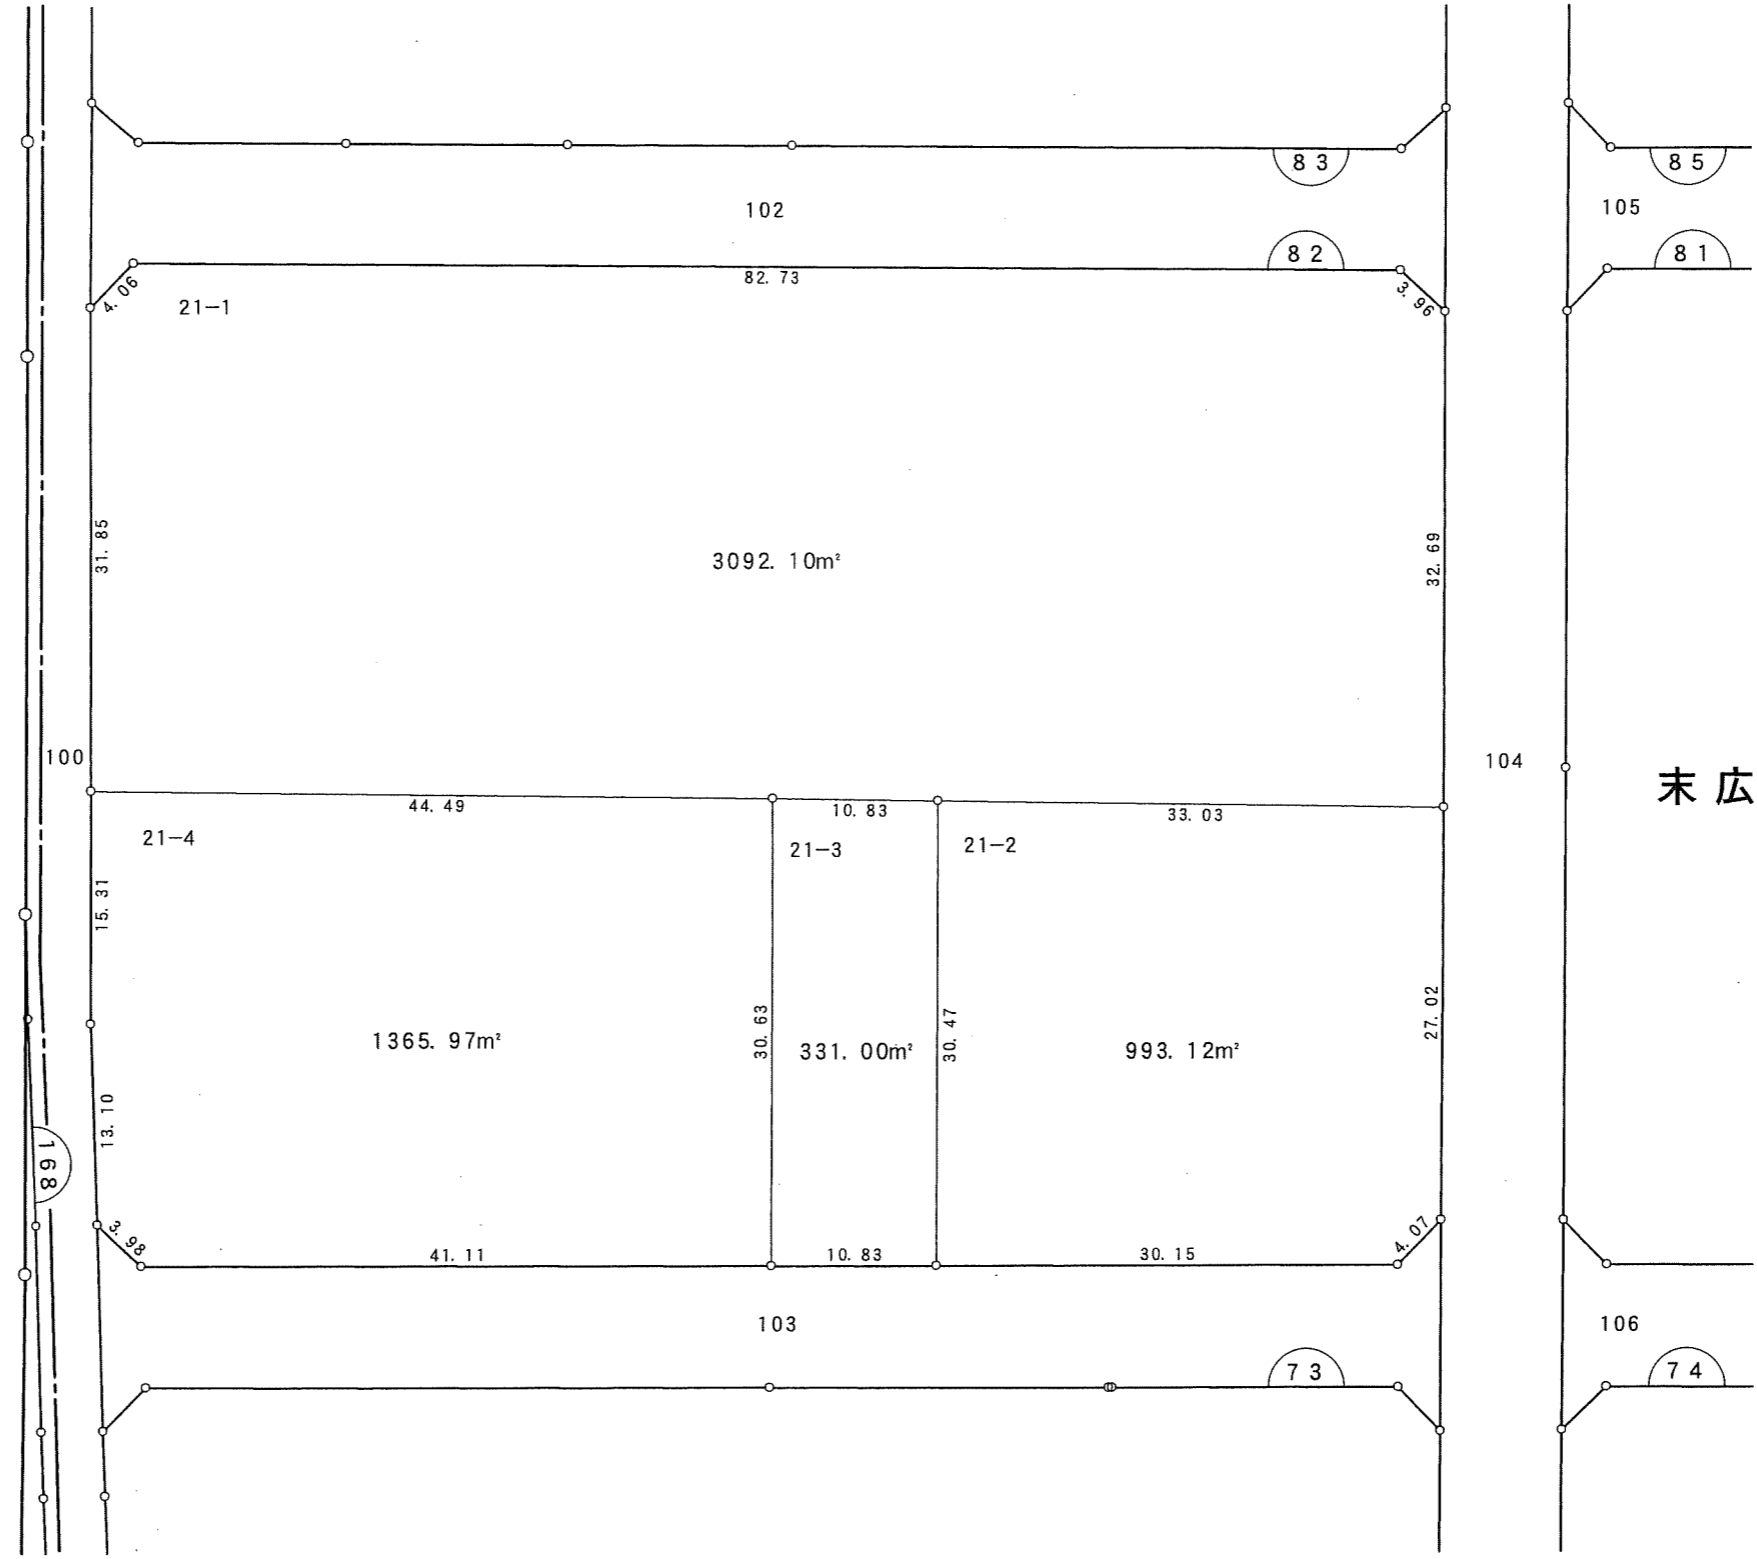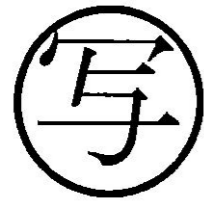


凡例	
	換地
	街区番号
	町界
10-1	地番
20.14	辺長 (m)

千葉都市計画南部土地区画整理事業（第一工区）換地図

町名	末広四丁目	街区番号	73	縮尺	1:500
----	-------	------	----	----	-------

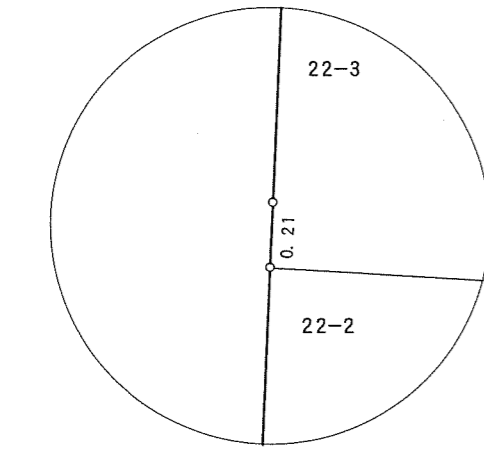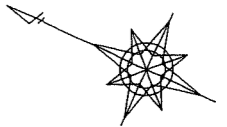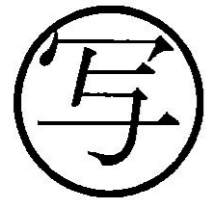

末広四丁目

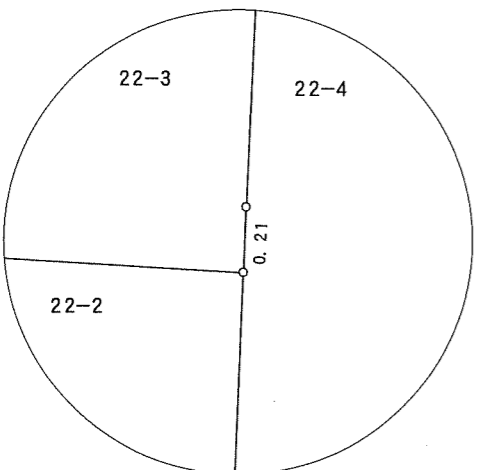

凡例	
	換地
	街区番号
	町界
10-1	地番
20.14	辺長 (m)




千葉市



千葉都市計画南部土地区画整理事業（第一工区）換地図

町名	末広四丁目	街区番号	74	縮尺	1:500
----	-------	------	----	----	-------

末広四丁目

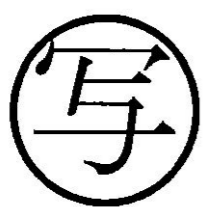

凡例	
	換地
	街区番号
	町界
10-1	地番
20.14	辺長 (m)

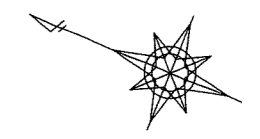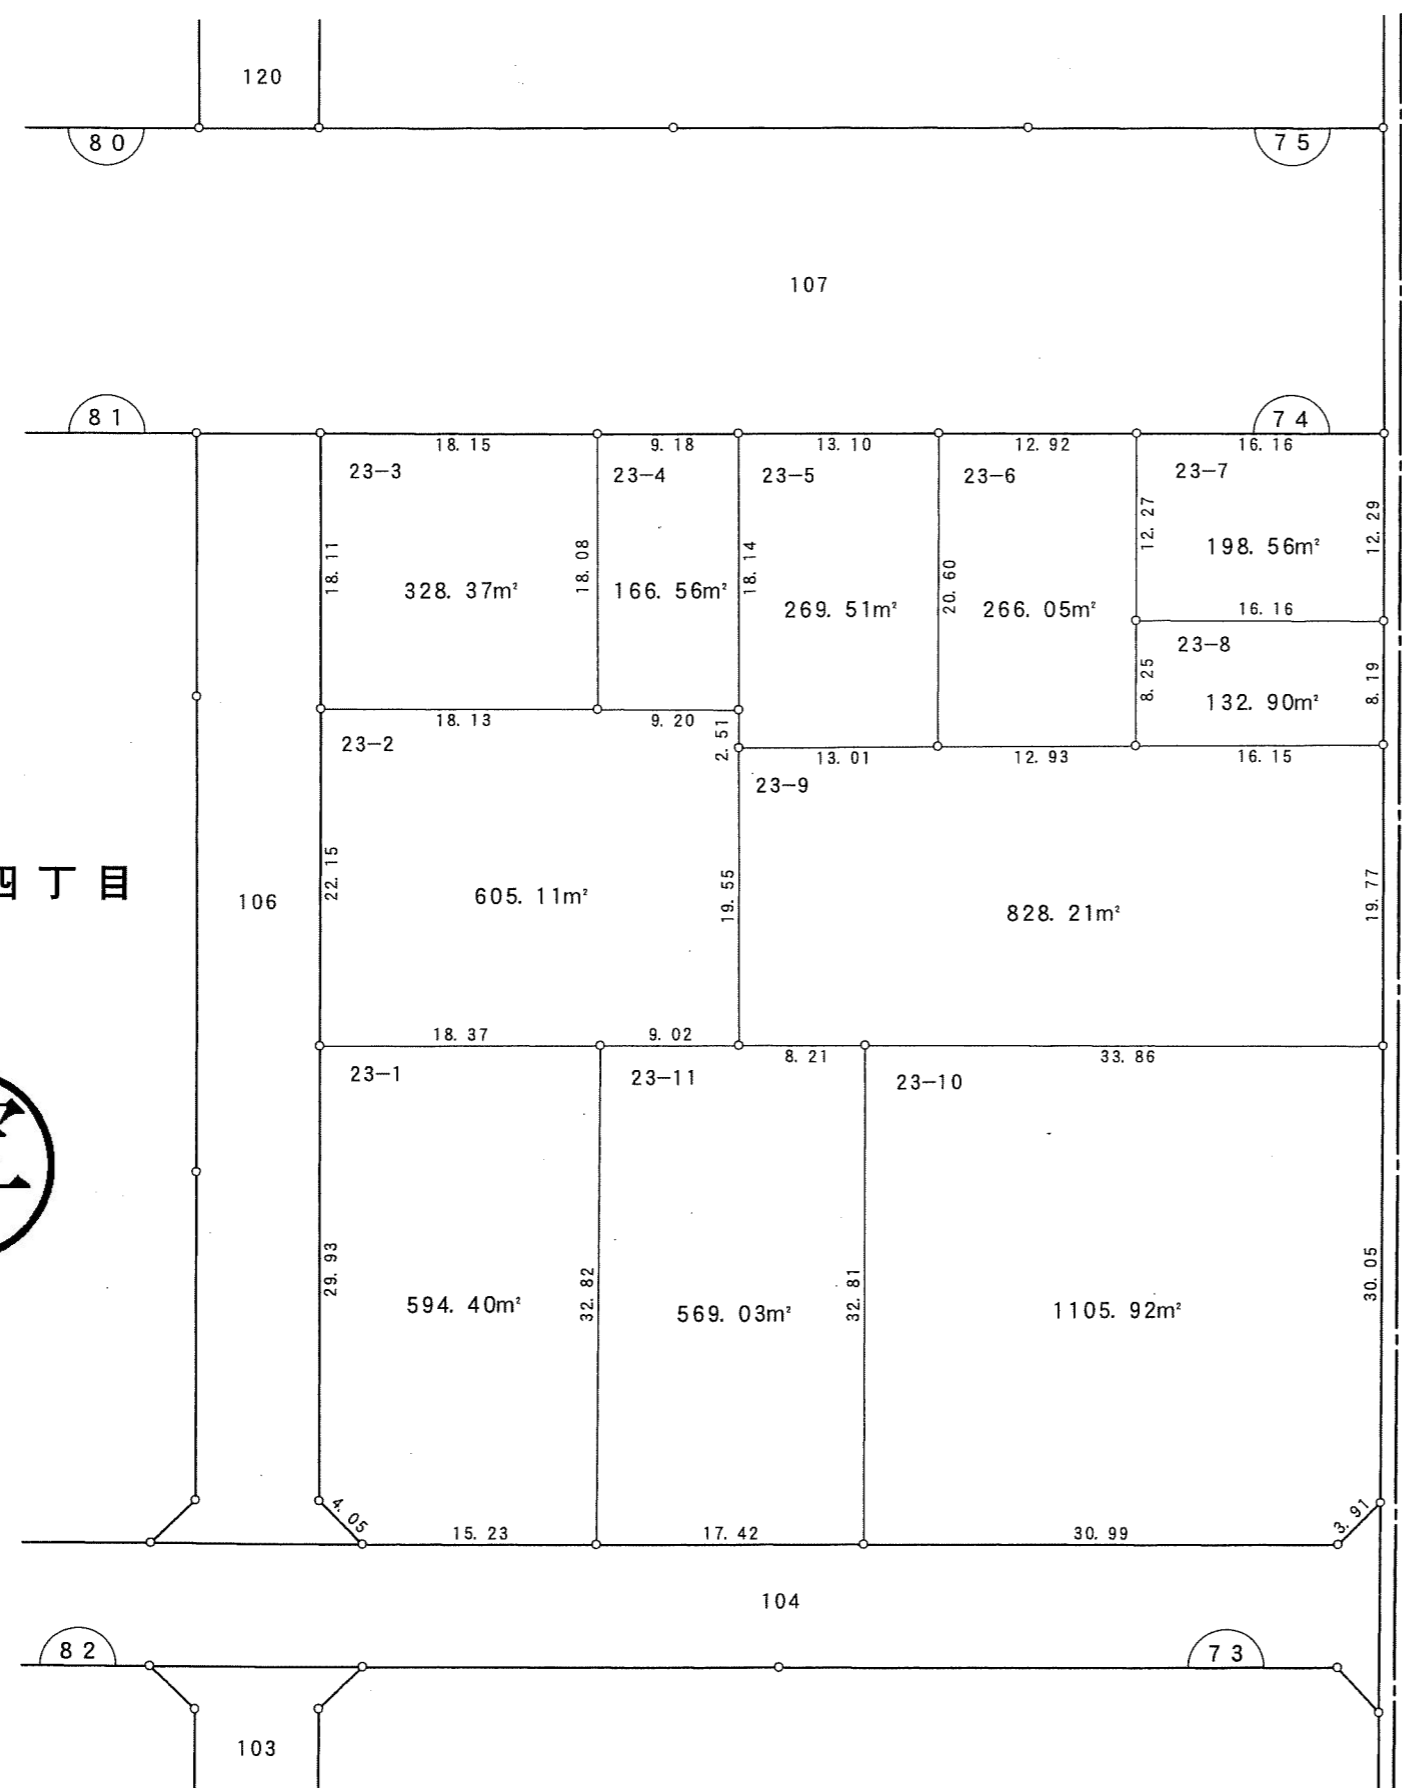


末広五丁目

千葉市


千葉都市計画南部土地区画整理事業（第一工区）換地図

町名	末広四丁目	街区番号	75	縮尺	1:500
----	-------	------	----	----	-------

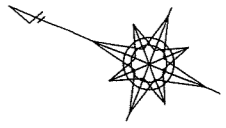


末広四丁目

末広五丁目

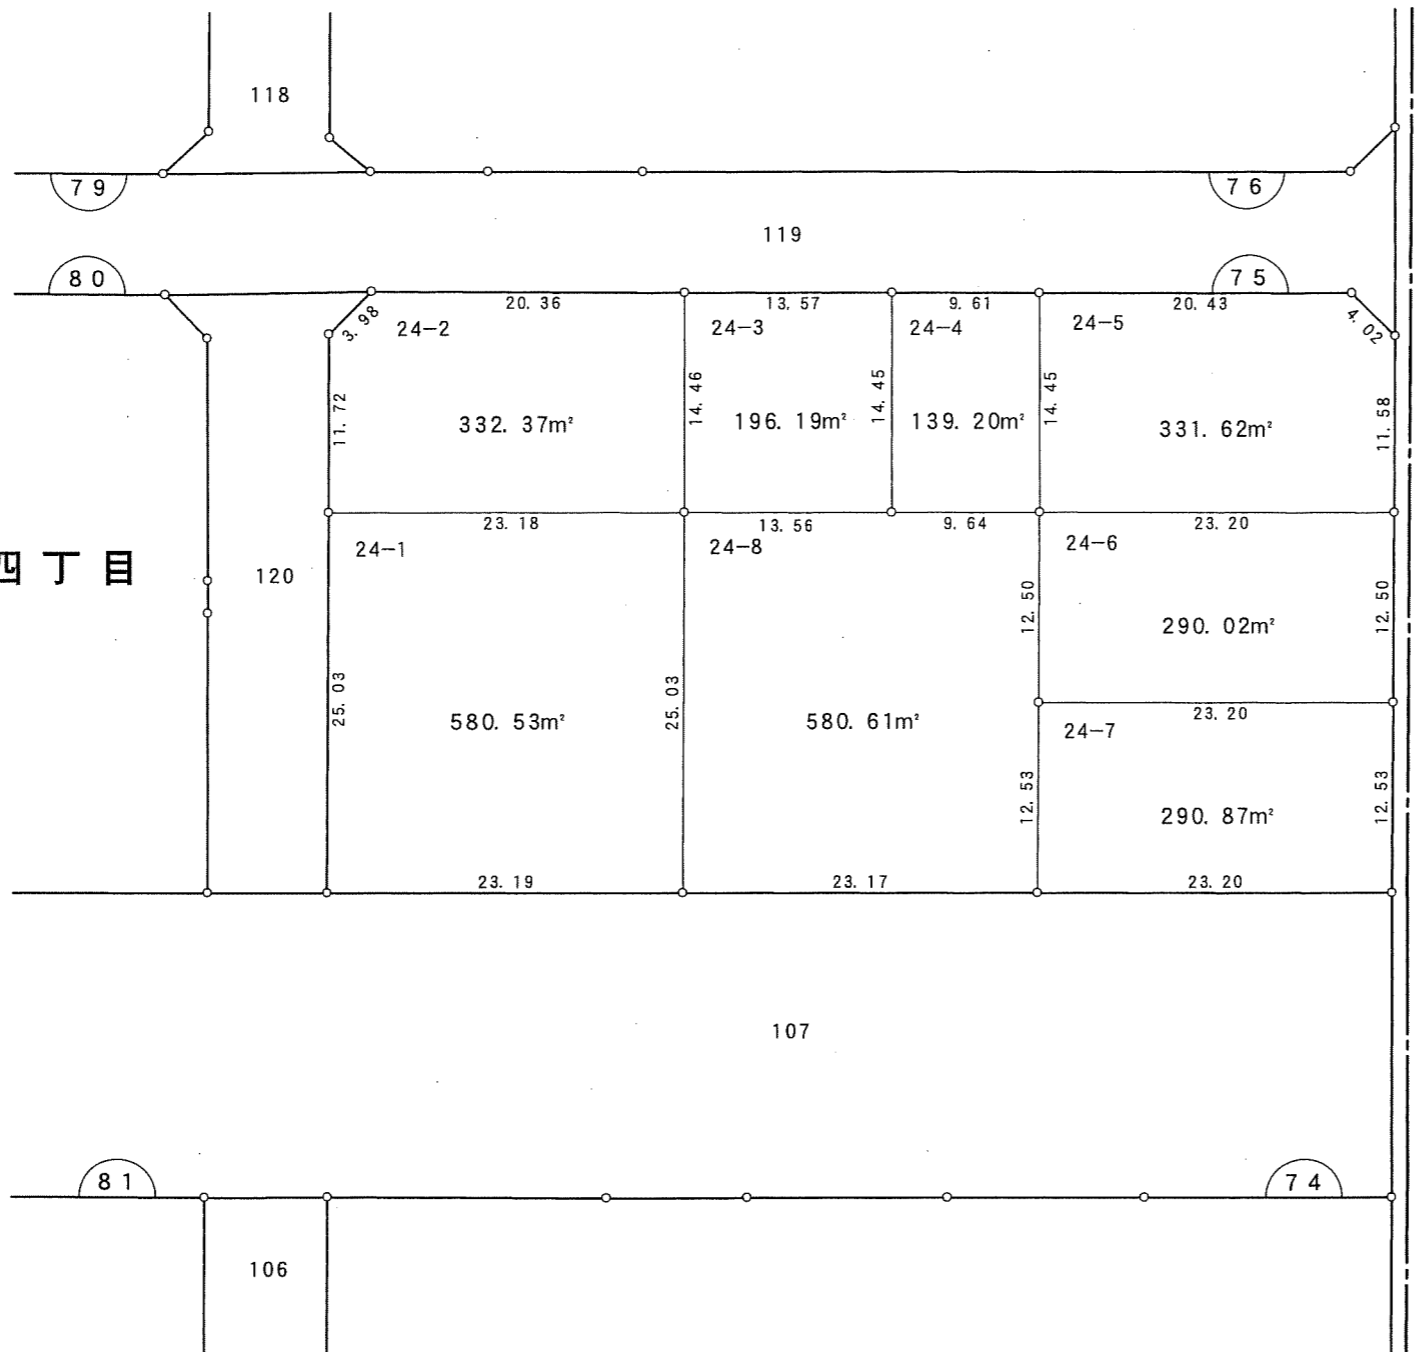

100

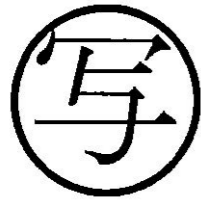


凡 例	
□	換地
(10)	街区番号
---	町界
10-1	地番
20.14	辺長(m)

千葉都市計画南部土地区画整理事業（第一工区）換地図


町名	末広四丁目	街区番号	76	縮尺	1:500
----	-------	------	----	----	-------

末広四丁目

末広五丁目

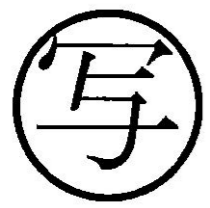

凡例	
	換地
	街区番号
	町界
10-1	地番
20.14	辺長(m)


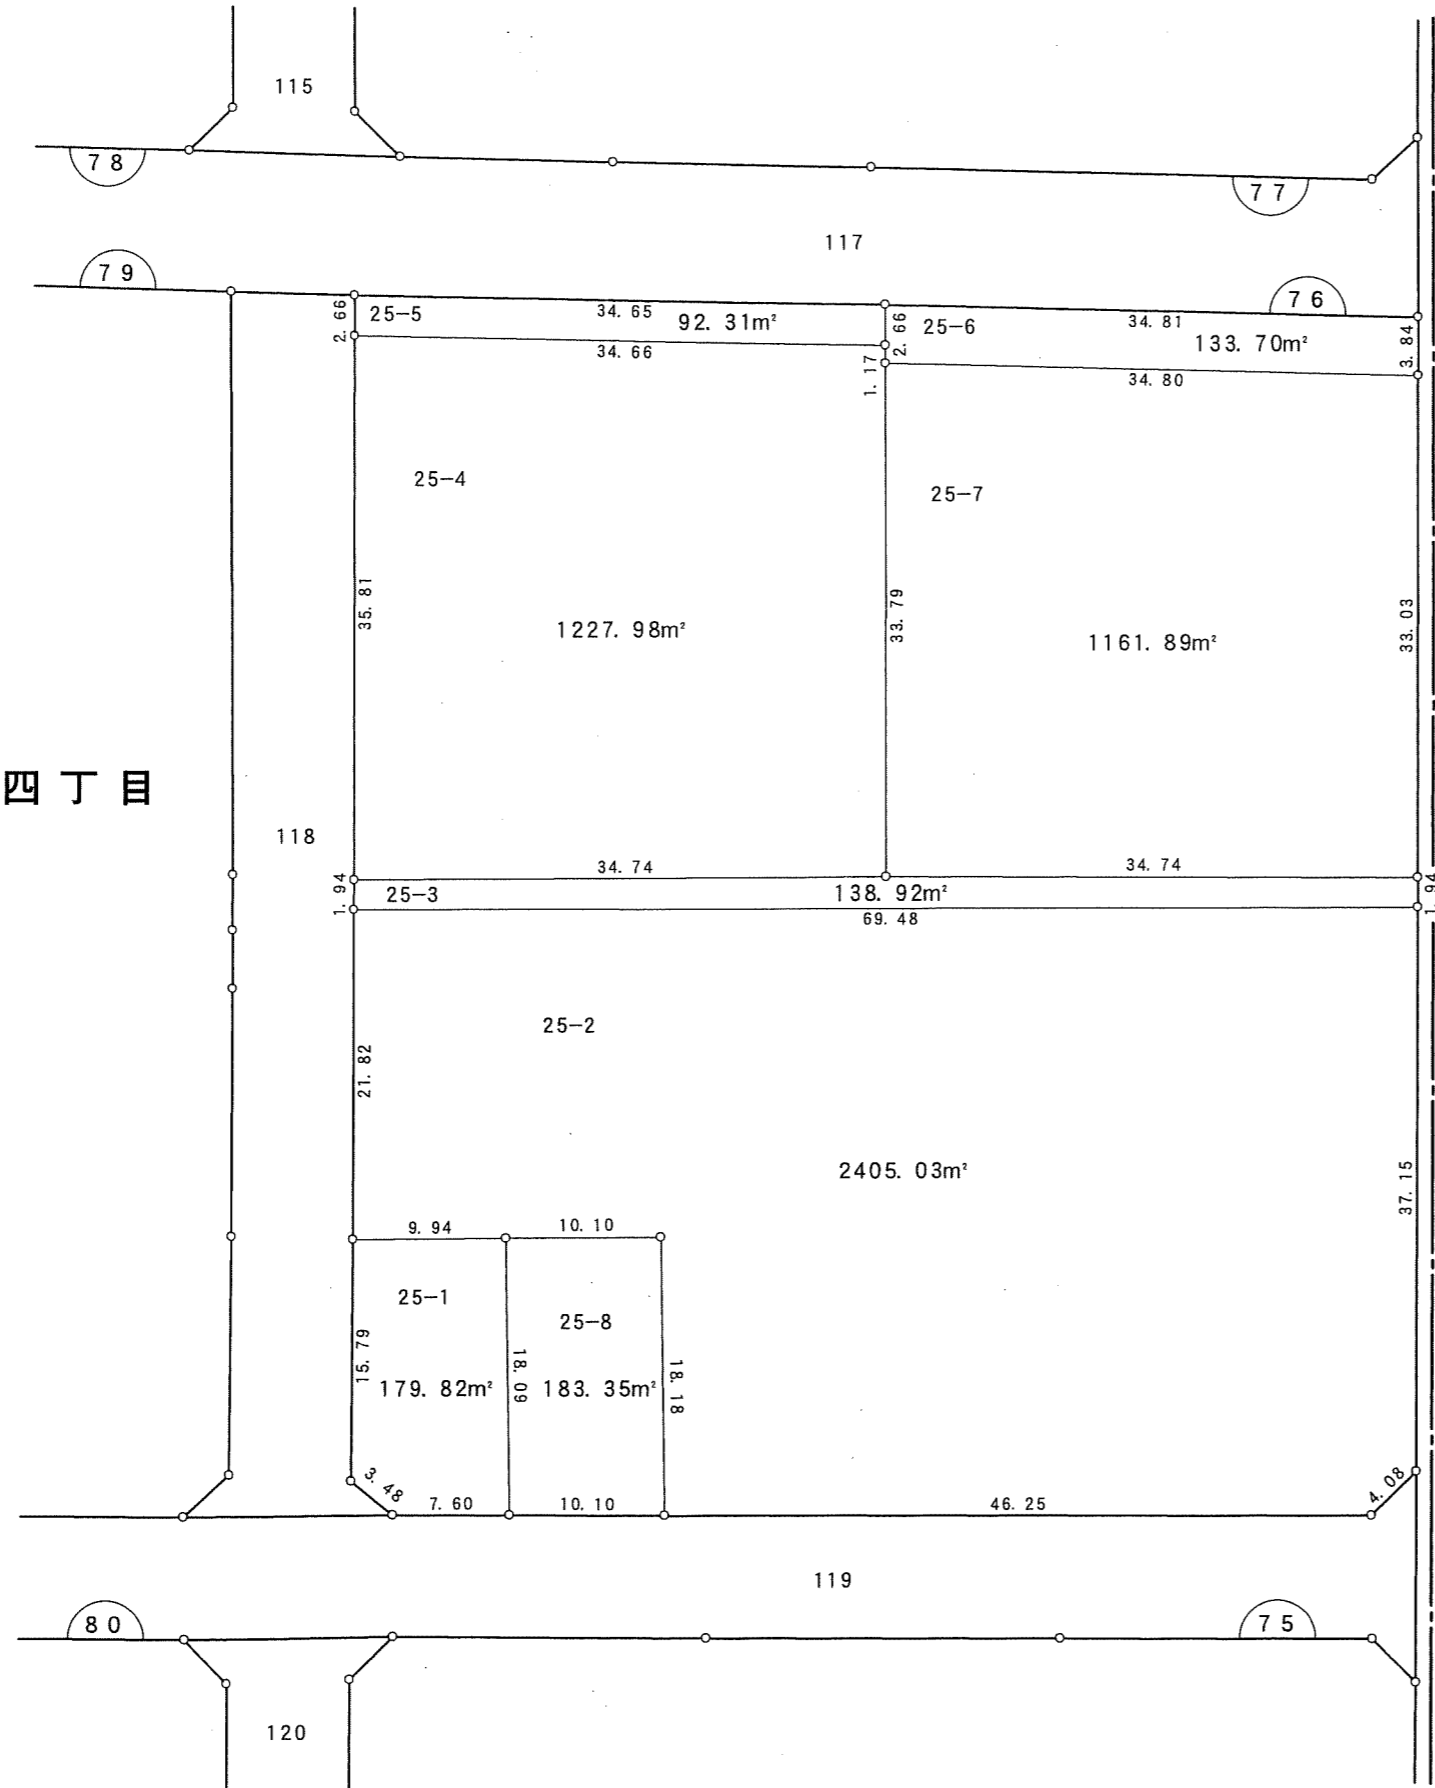


100

千葉市

千葉都市計画南部土地区画整理事業（第一工区）換地図

町名 末広四丁目 街区番号 77 縮尺 1:500

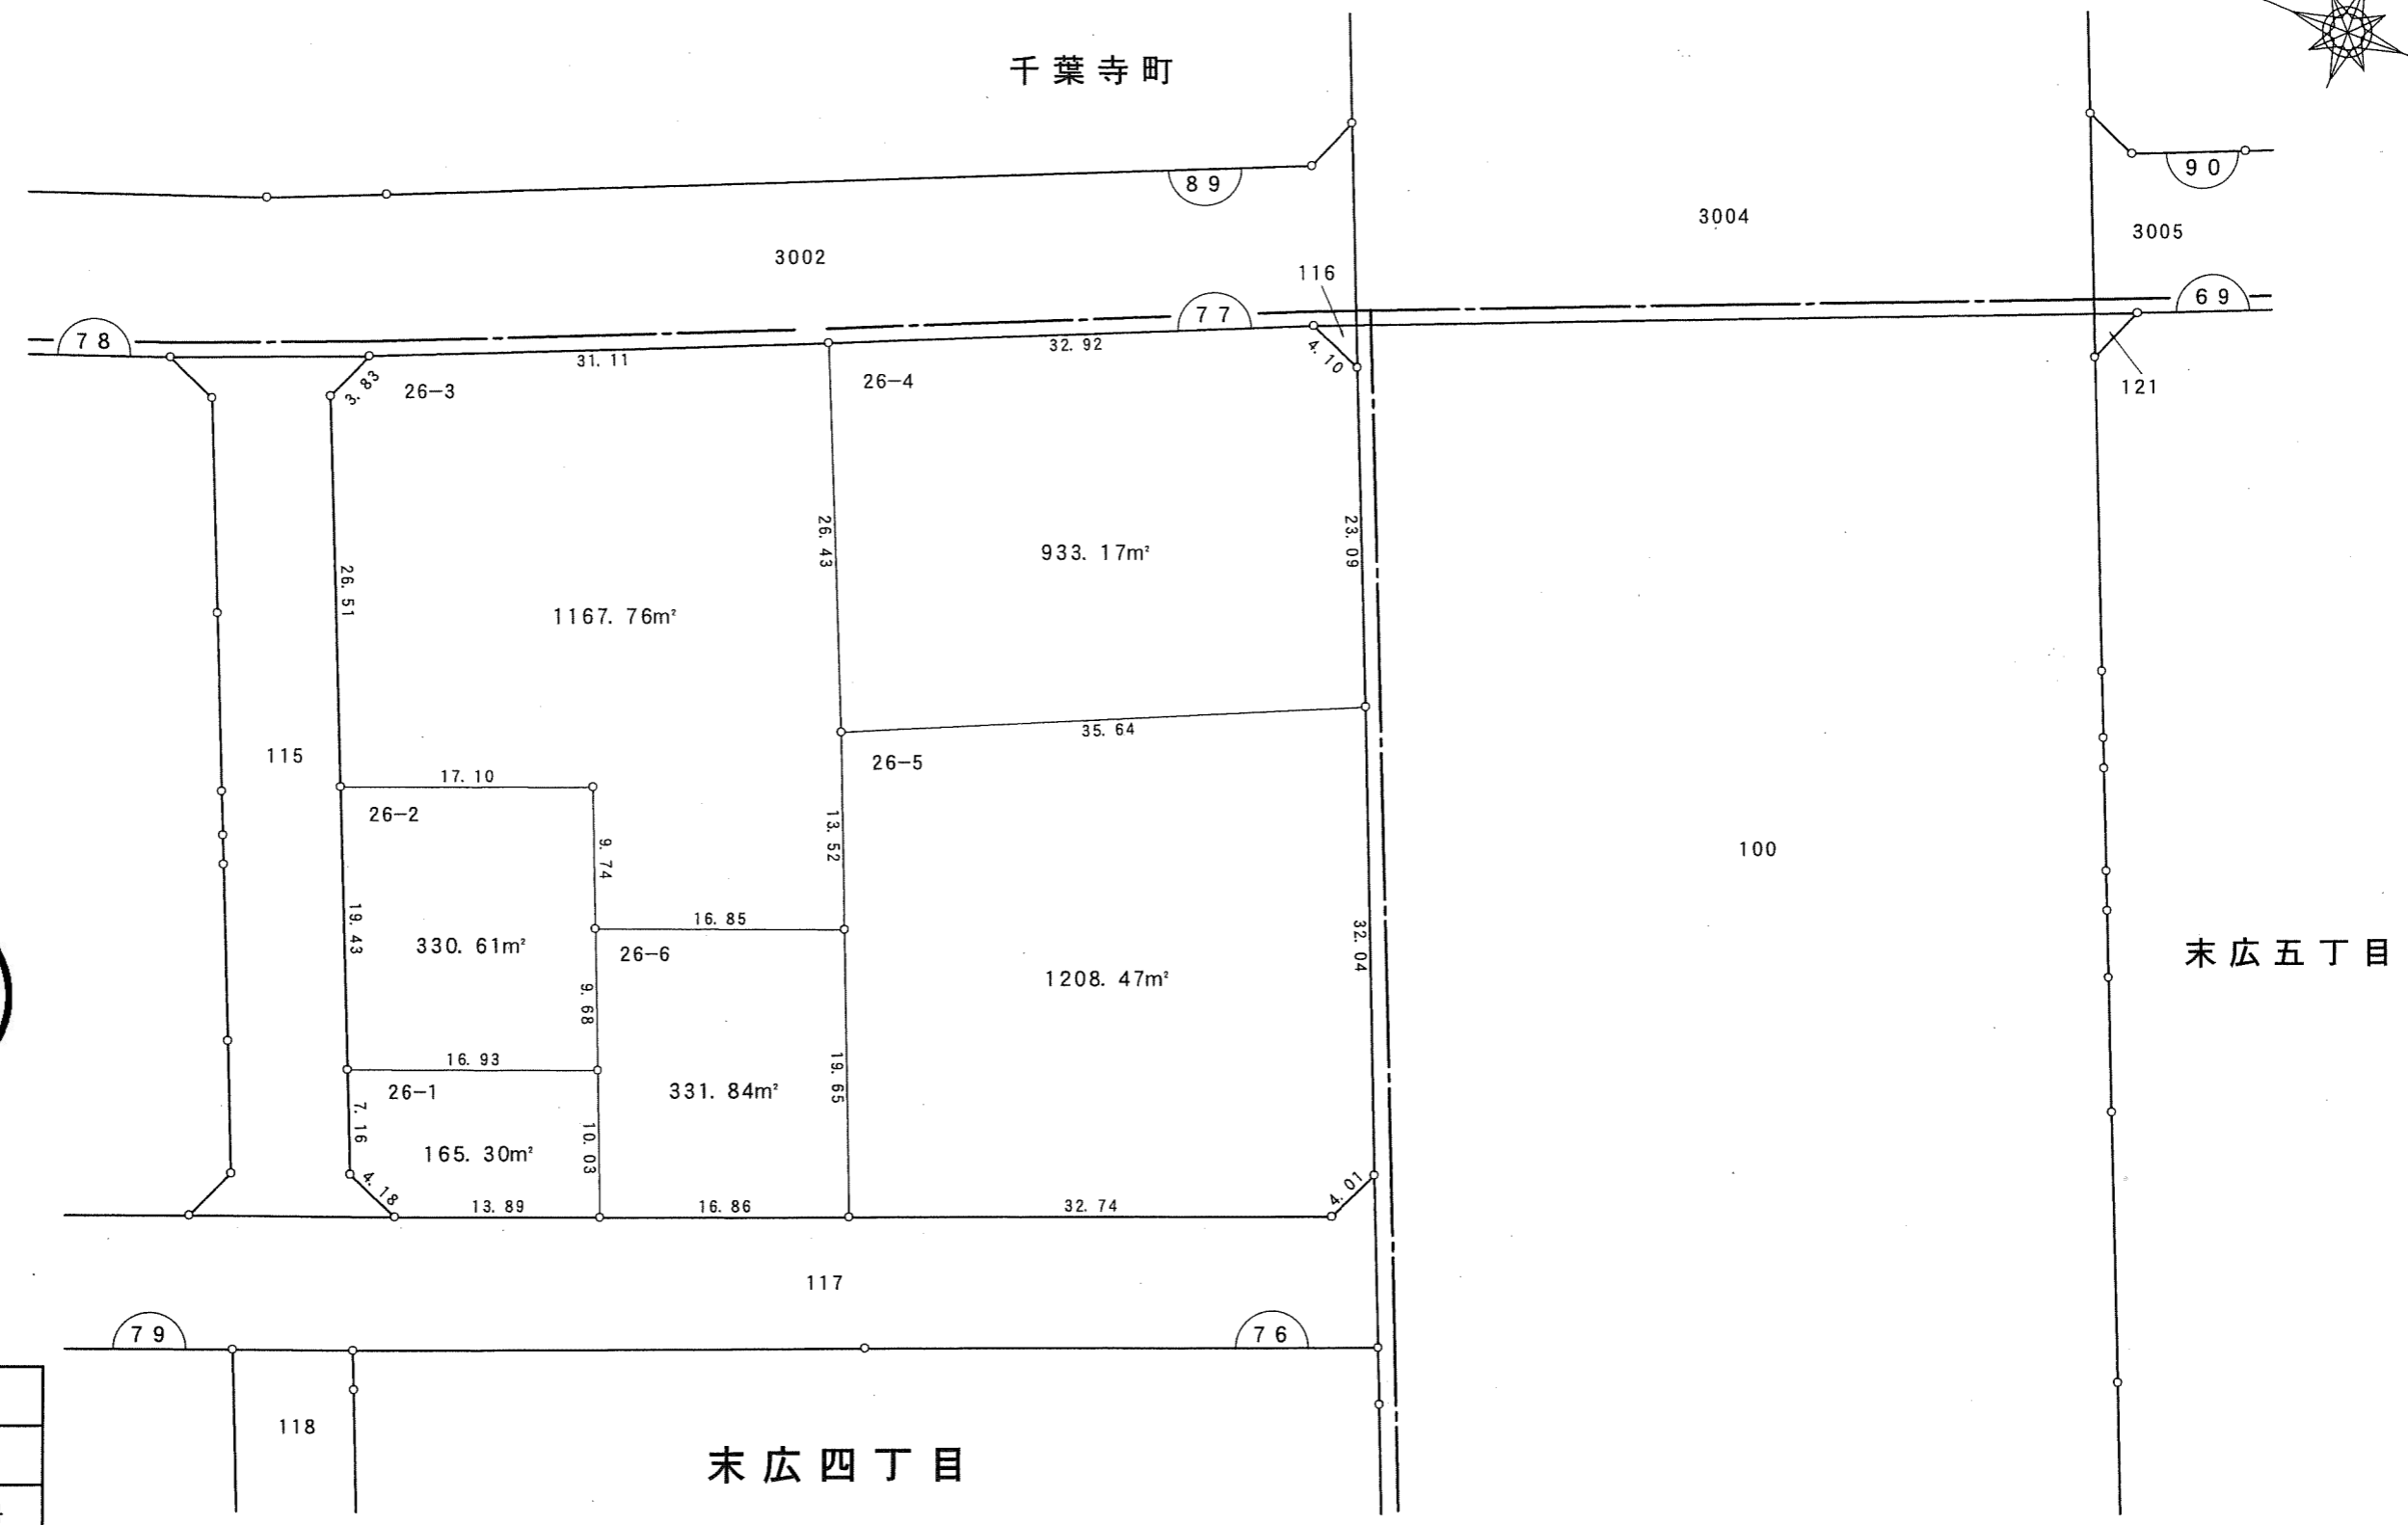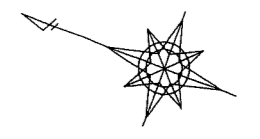

写

凡例	
	換地
	街区番号
	町界
10-1	地番
20.14	辺長(m)



末広四丁目

末広五丁目

千葉市

千葉都市計画南部土地区画整理事業（第一工区）換地図

町名	末広四丁目	街区番号	87-3	縮尺	1:500
----	-------	------	------	----	-------

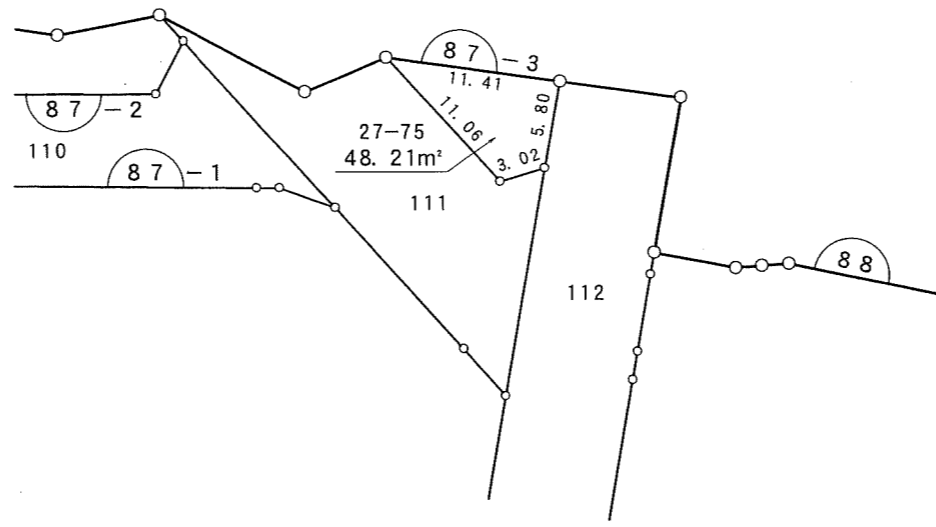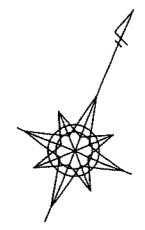

写

凡例	
	換地
	街区番号
	町界
10-1	地番
20.14	辺長 (m)