





千葉都市計画南部土地区画整理事業（第一工区）換地図

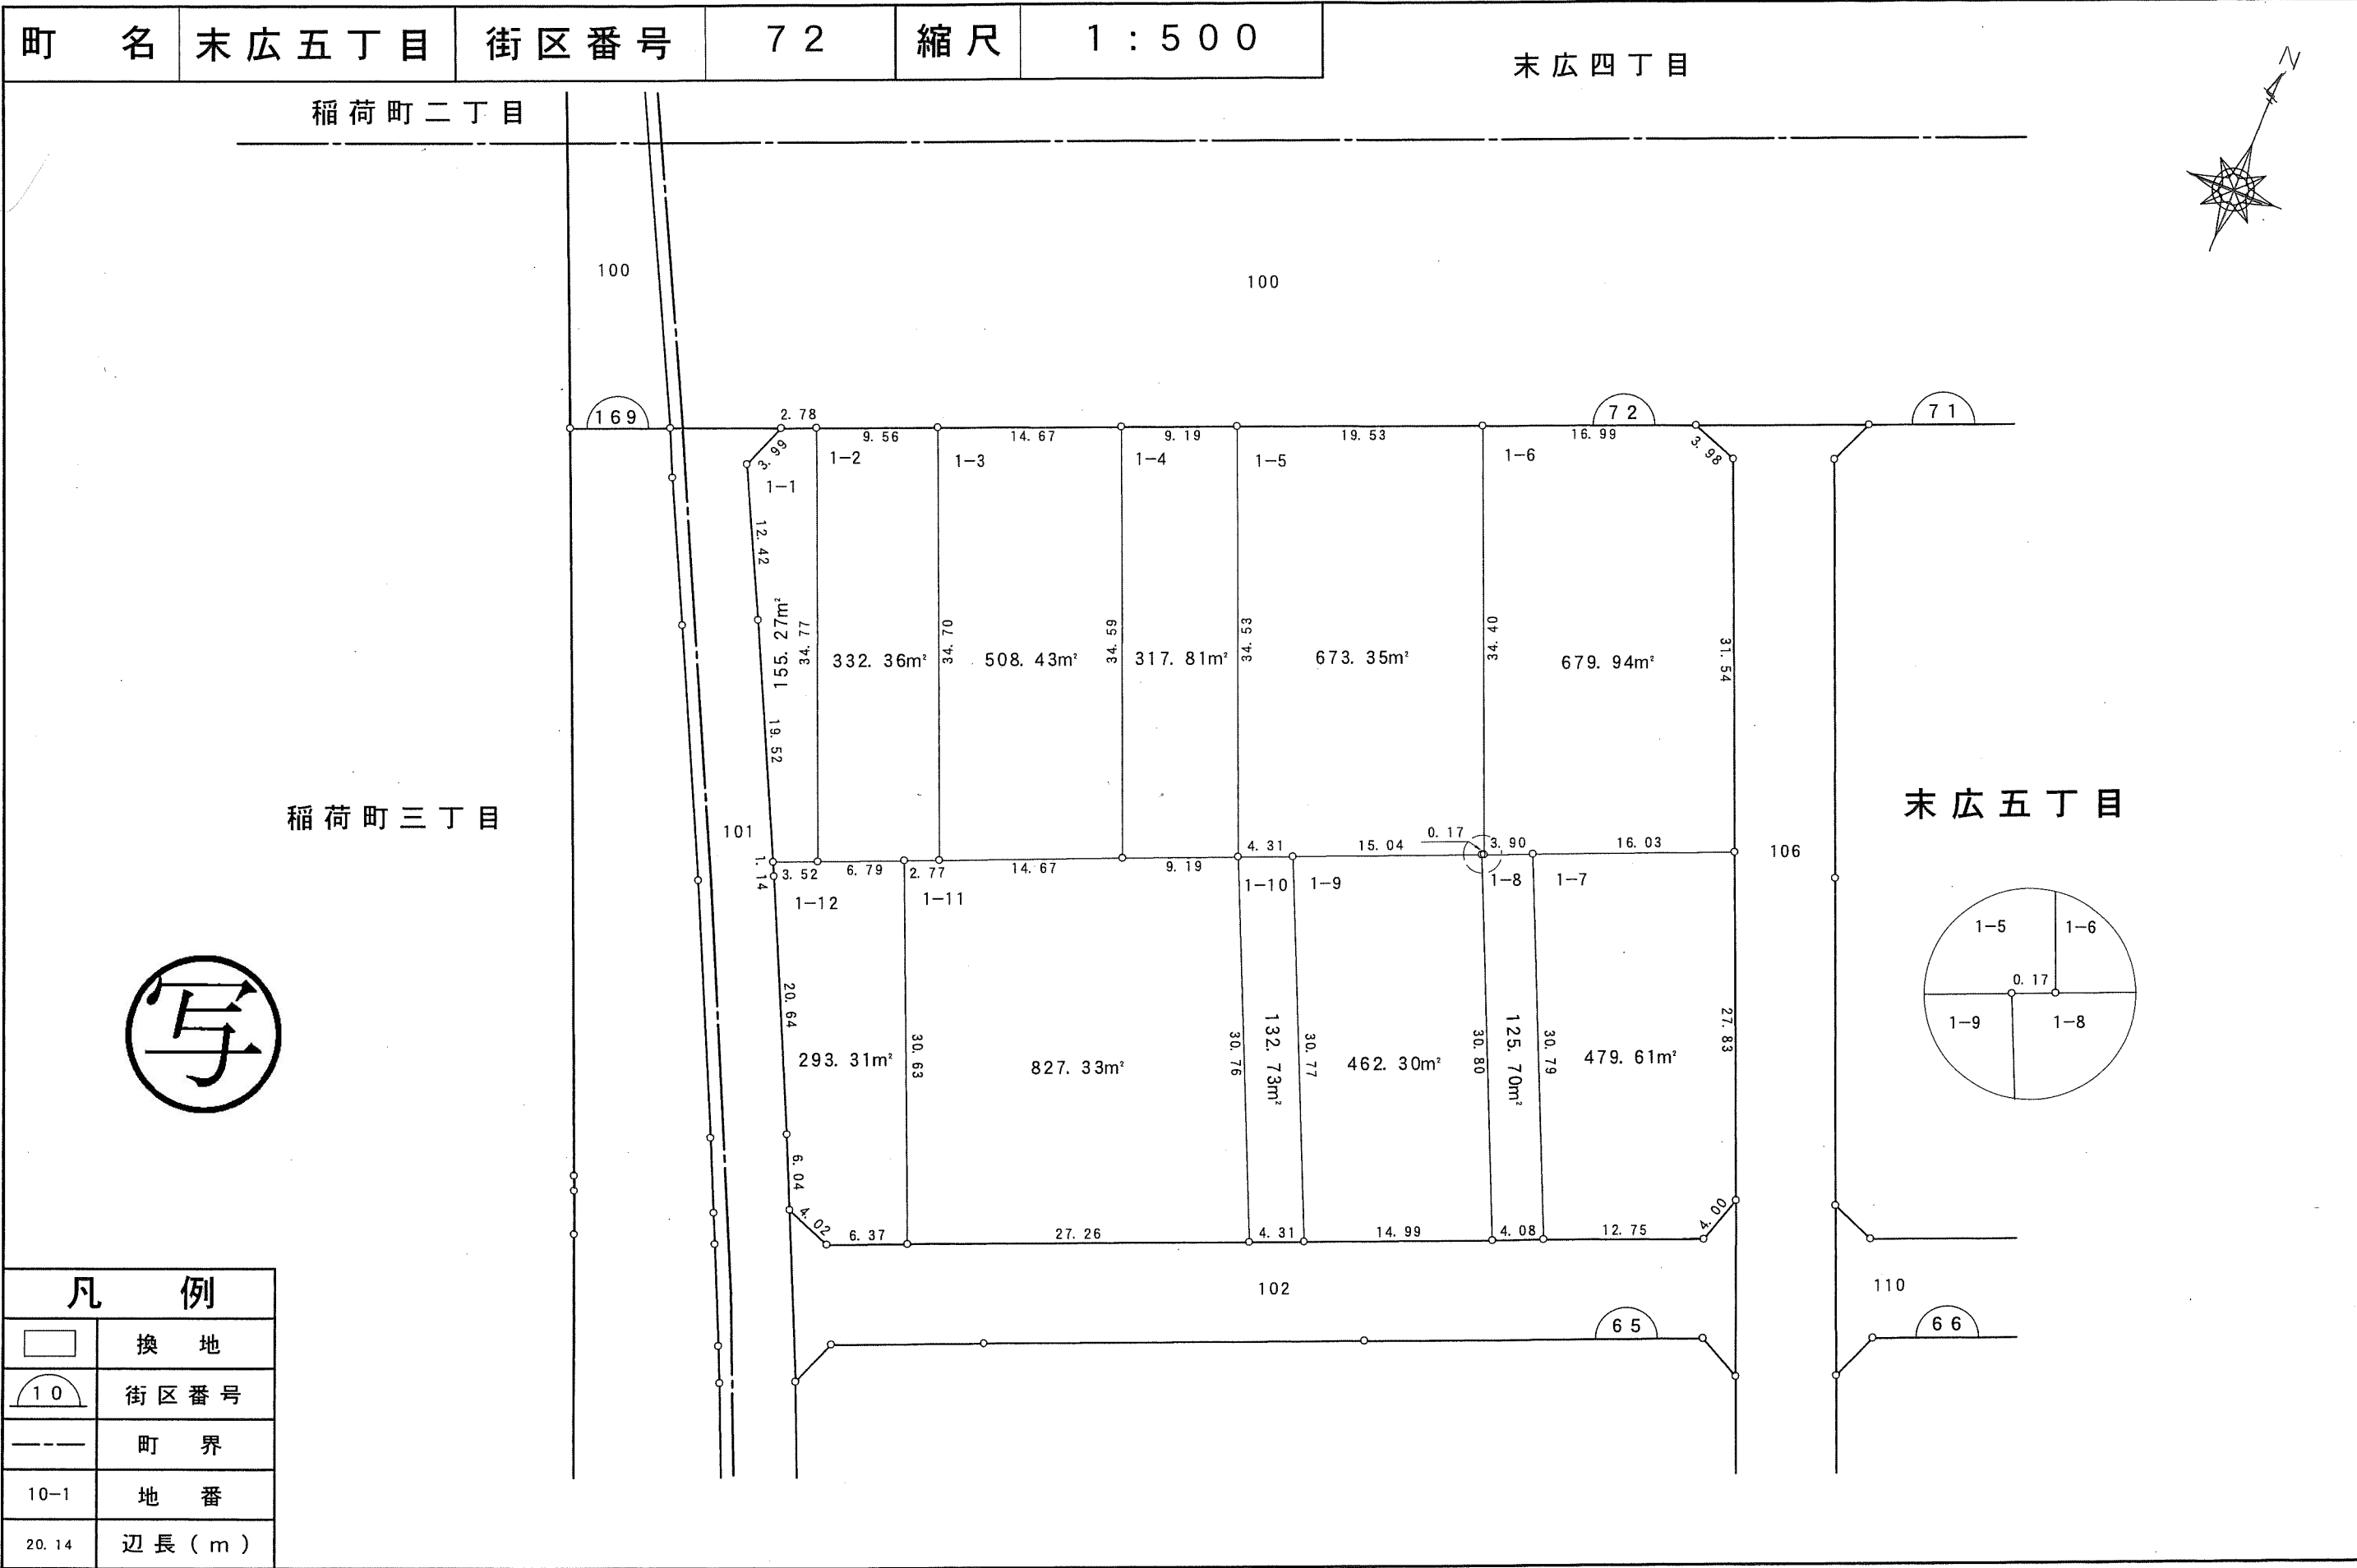

千葉都市計画南部土地区画整理事業（第一工区）換地図


町名	末広五丁目	街区番号	71	縮尺	1:500
----	-------	------	----	----	-------

末広四丁目

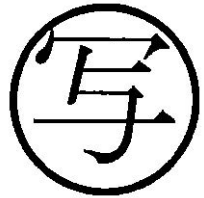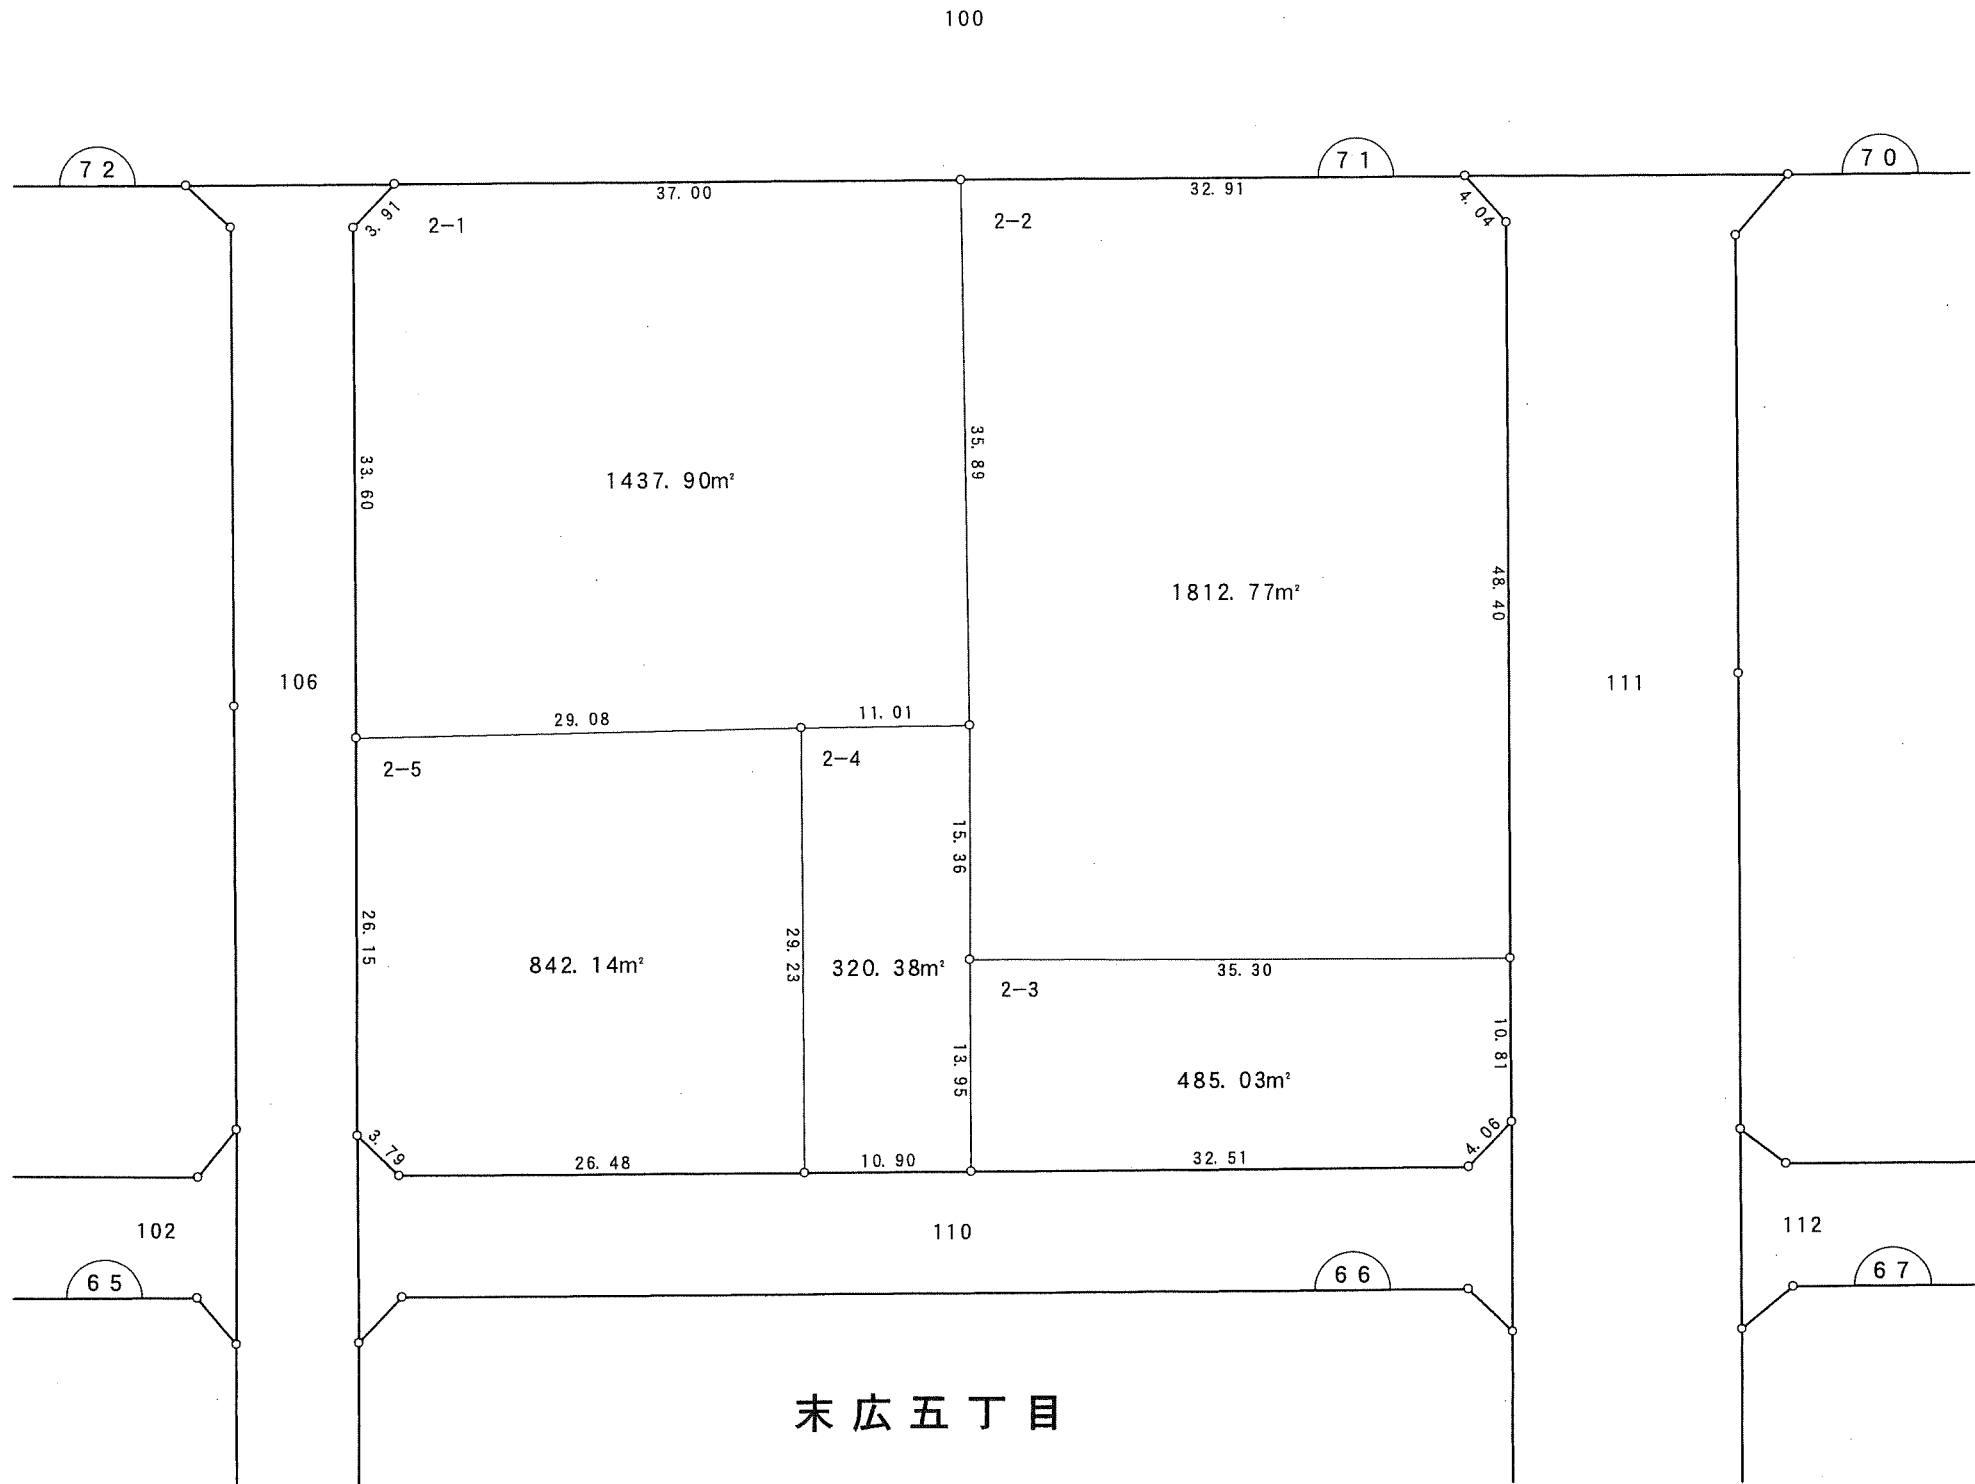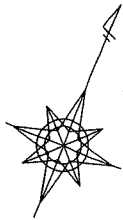

凡 例	
	換 地
	街区番号
	町 界
	地 番
	辺 長 (m)


千葉都市計画南部土地区画整理事業（第一工区）換地図

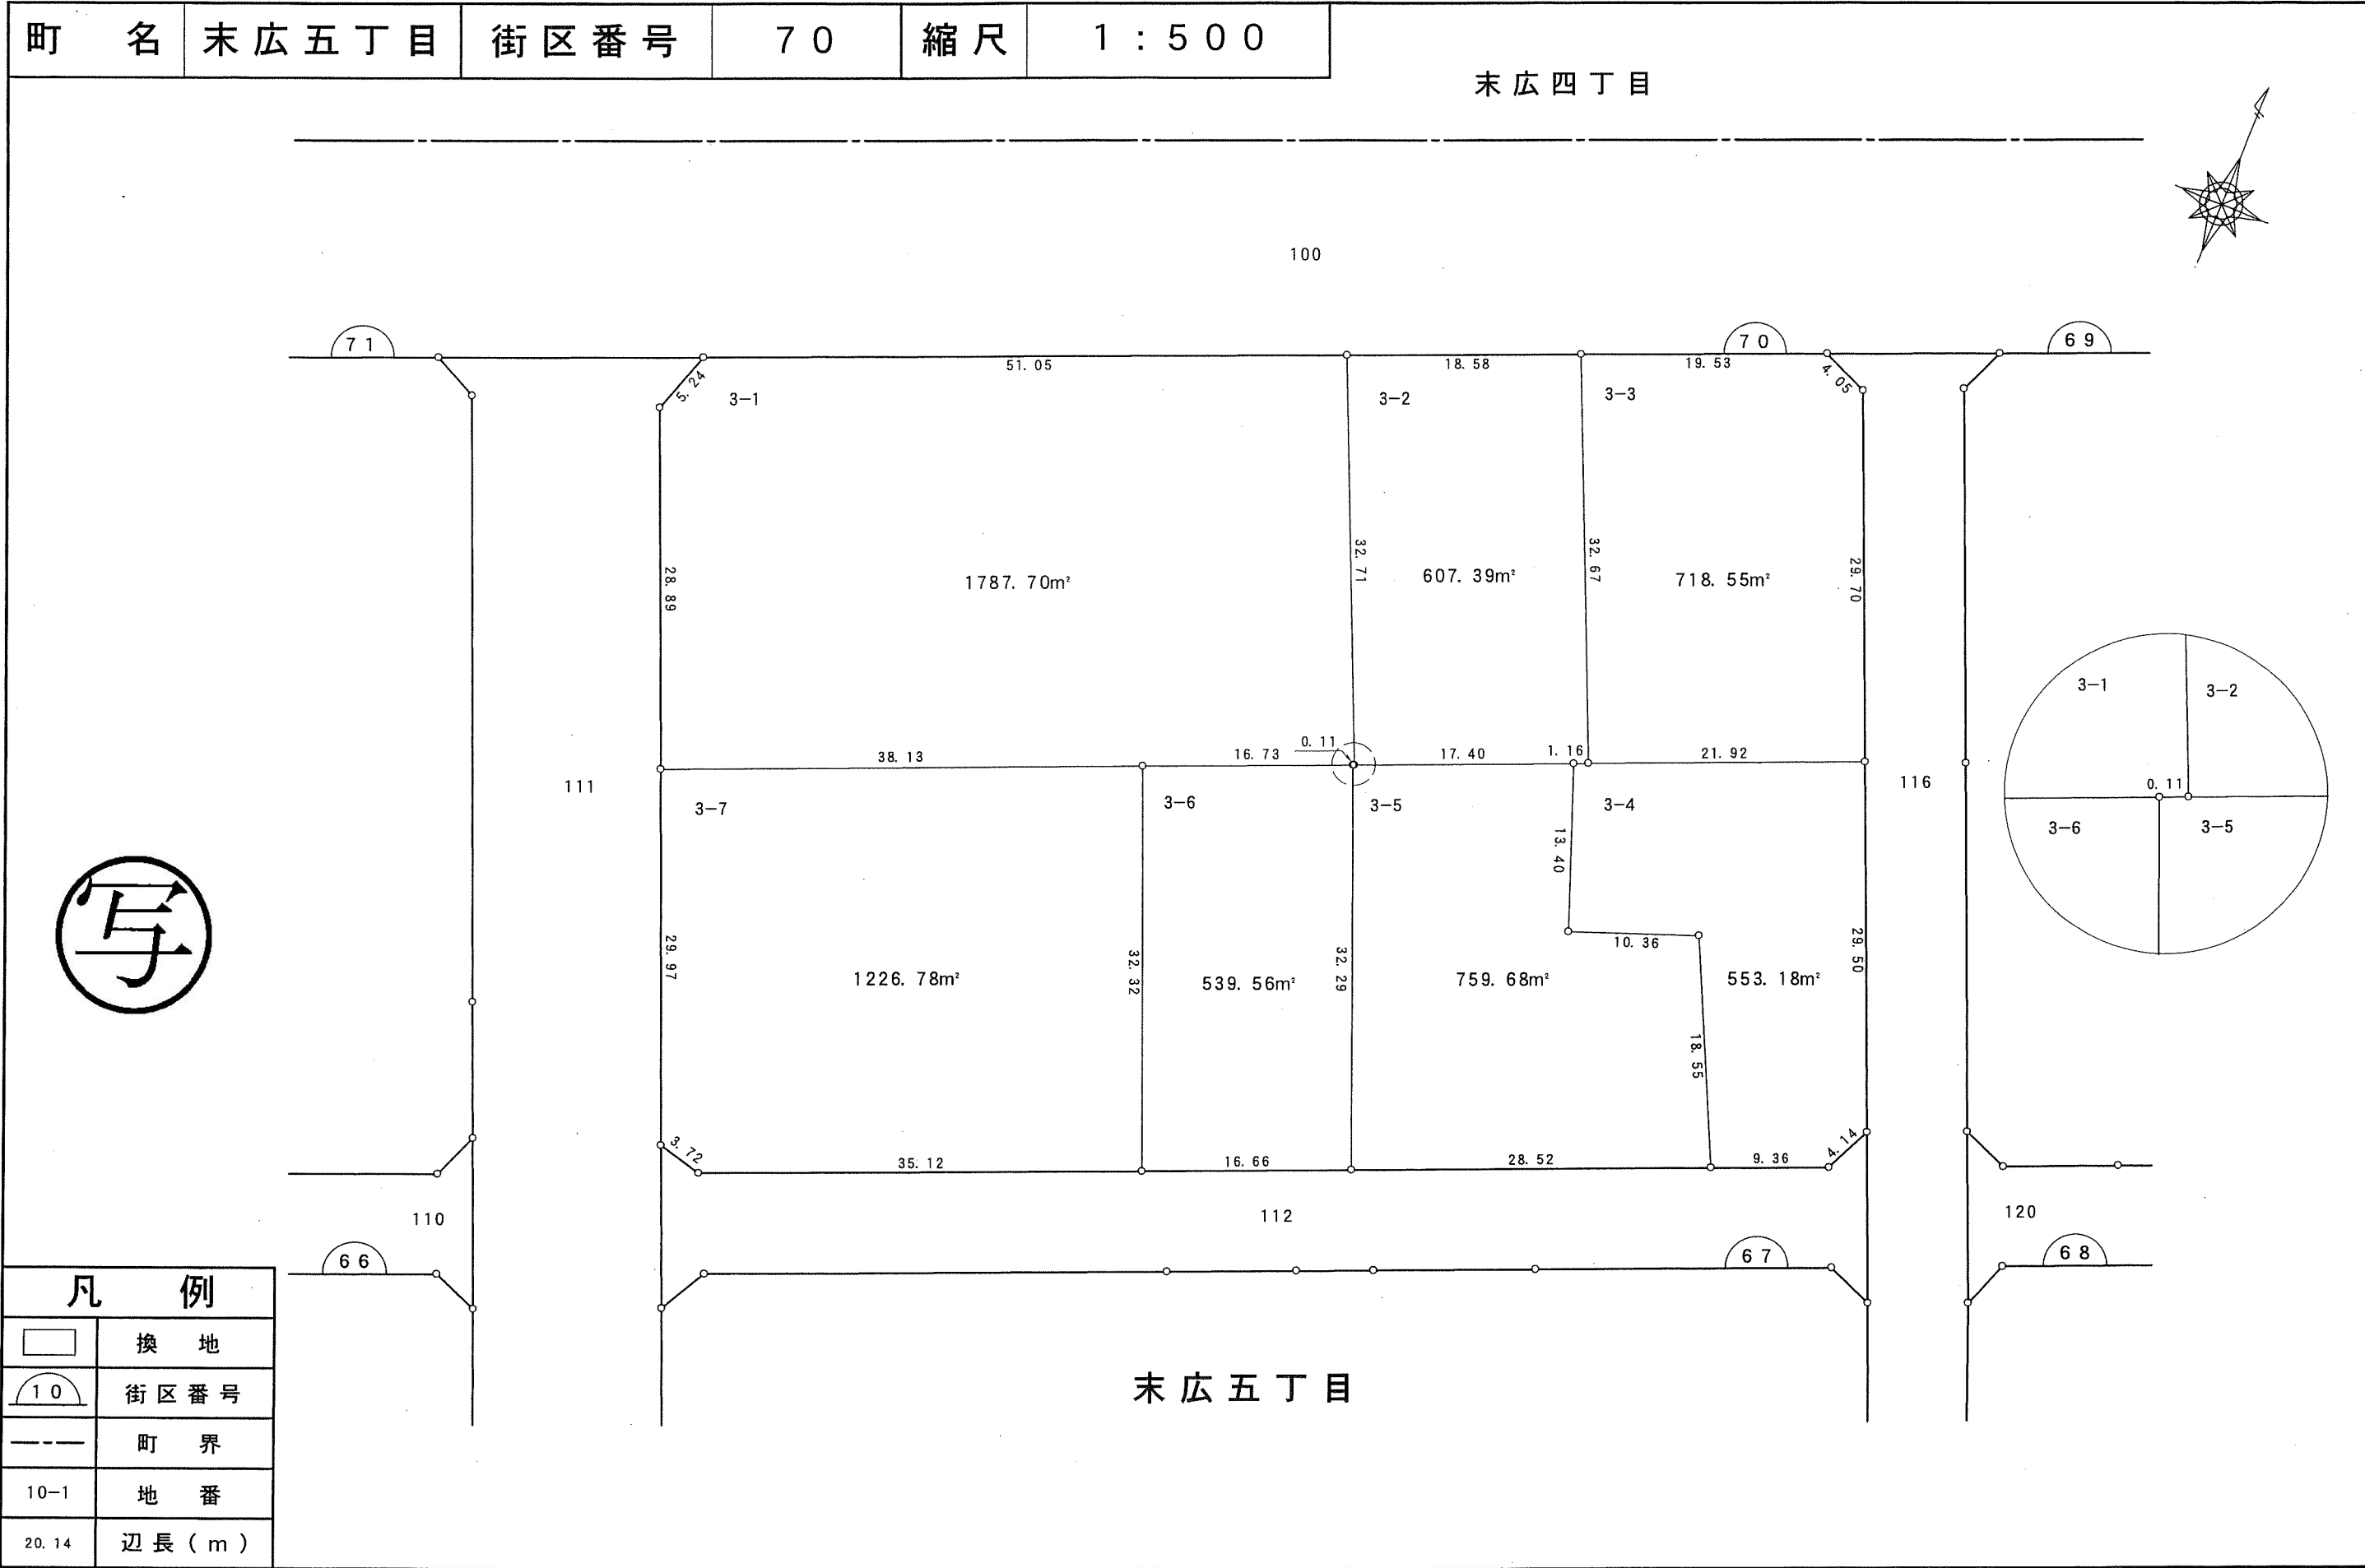

千葉都市計画南部土地区画整理事業（第一工区）換地図


町 名	末 広 五 丁 目	街 区 番 号	6 9	縮 尺	1 : 5 0 0
-----	-----------	---------	-----	-----	-----------

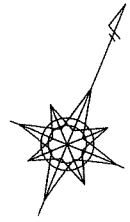

末広四丁目



末 広 五 丁 目

千葉寺町




凡 例	
	換 地
	街 区 番 号
	町 界
10-1	地 番
20. 14	辺 長 (m)

千葉市


千葉都市計画南部土地区画整理事業（第一工区）換地図

町名	末広五丁目	街区番号	68	縮尺	1:500
----	-------	------	----	----	-------

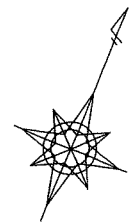


末広五丁目

千葉寺町

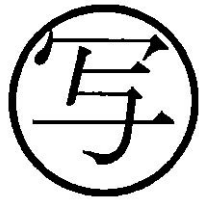


凡 例	
	換 地
	街区番号
	町 界
10-1	地 番
20.14	辺 長 (m)

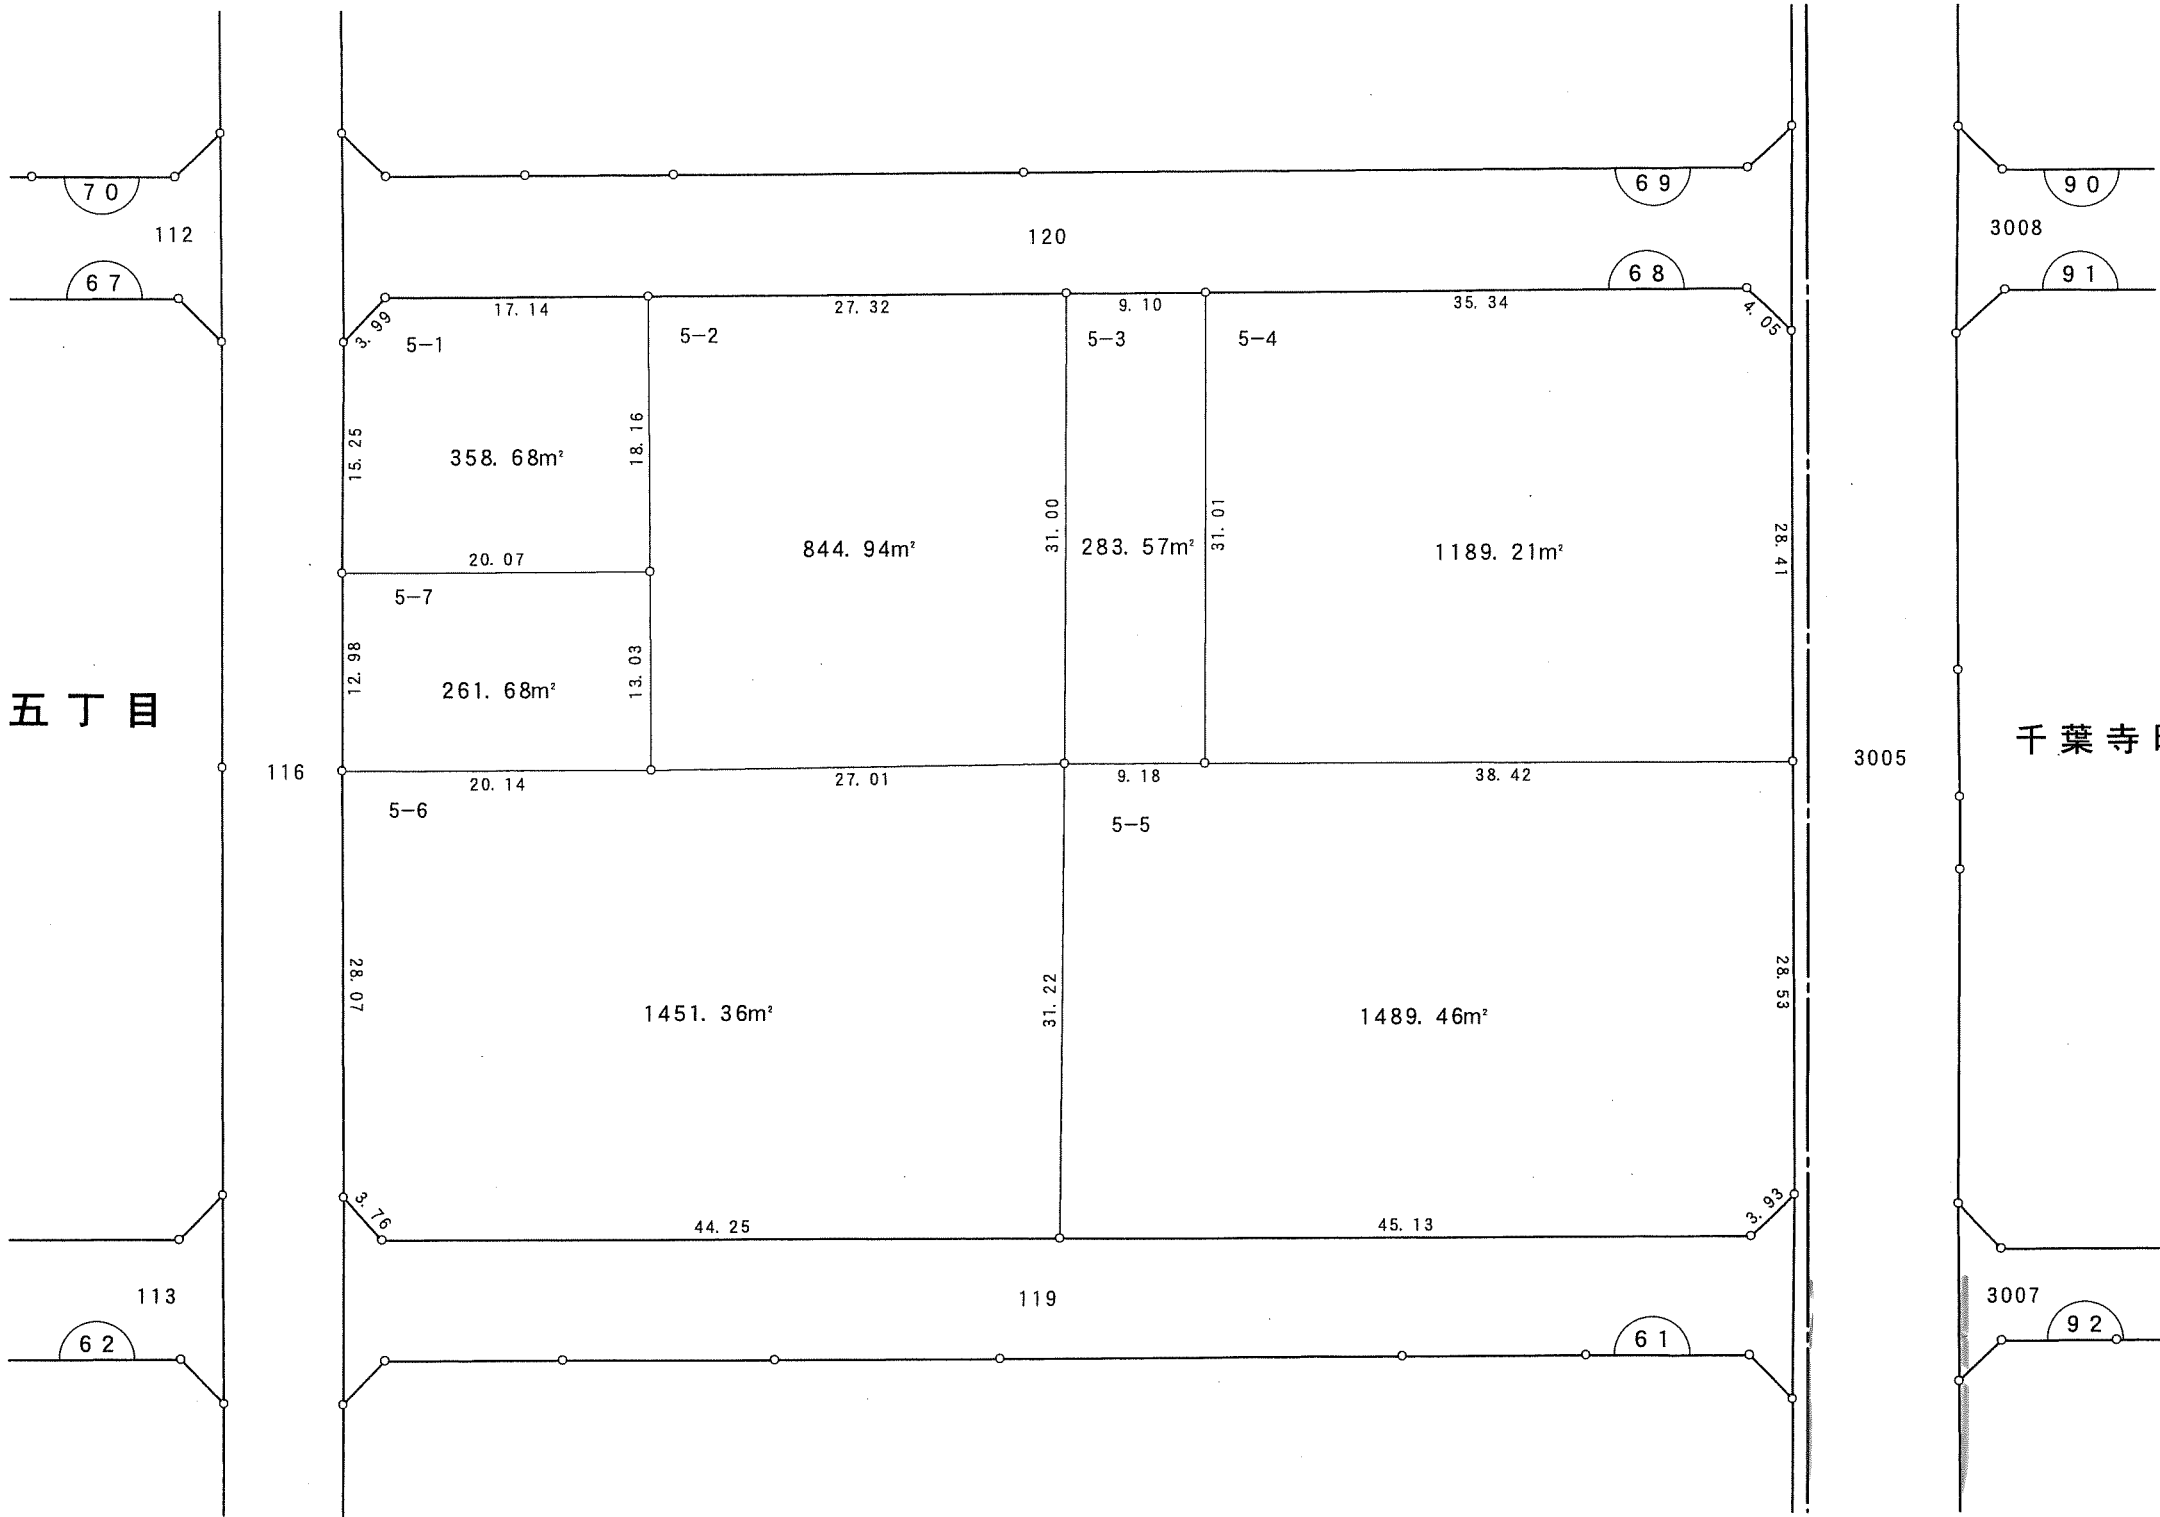

千葉都市計画南部土地区画整理事業（第一工区）換地図

町名	末広五丁目	街区番号	67	縮尺	1:500
----	-------	------	----	----	-------

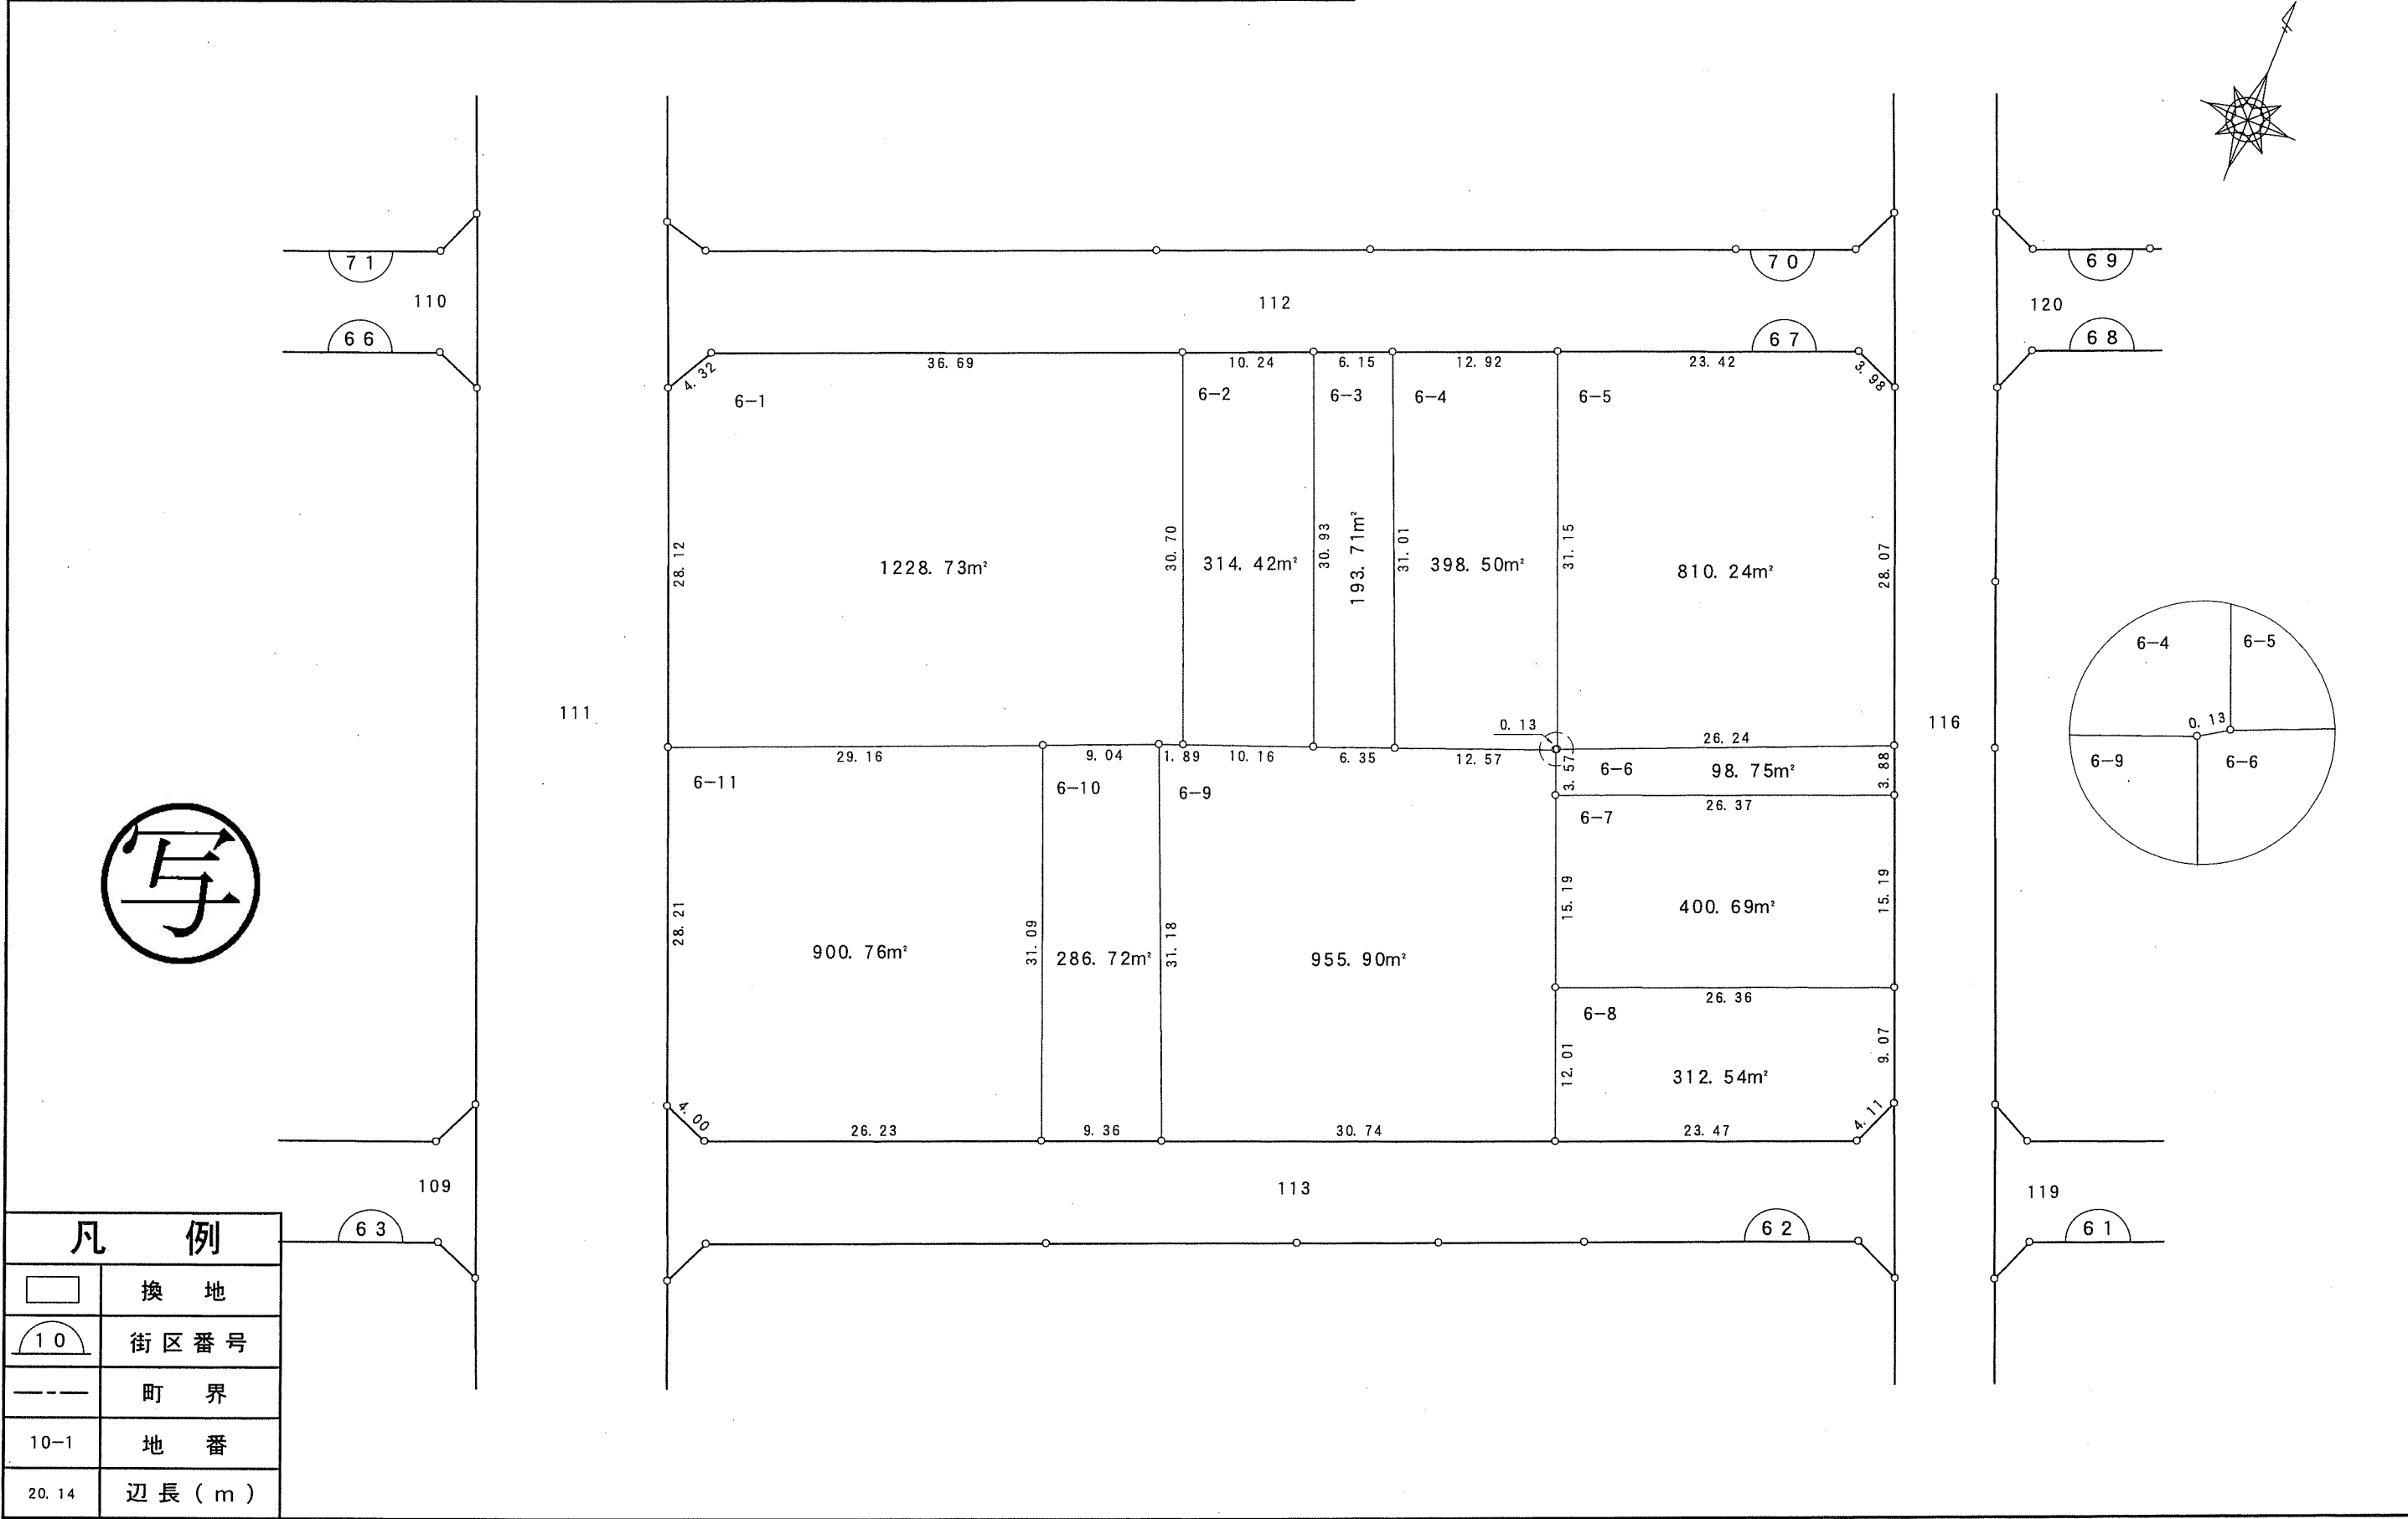


写


凡 例	
	換 地
	街区番号
	町 界
	地 番
	辺 長 (m)

千葉都市計画南部土地区画整理事業（第一工区）換地図

町名	末広五丁目	街区番号	66	縮尺	1:500
----	-------	------	----	----	-------

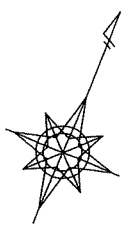


写

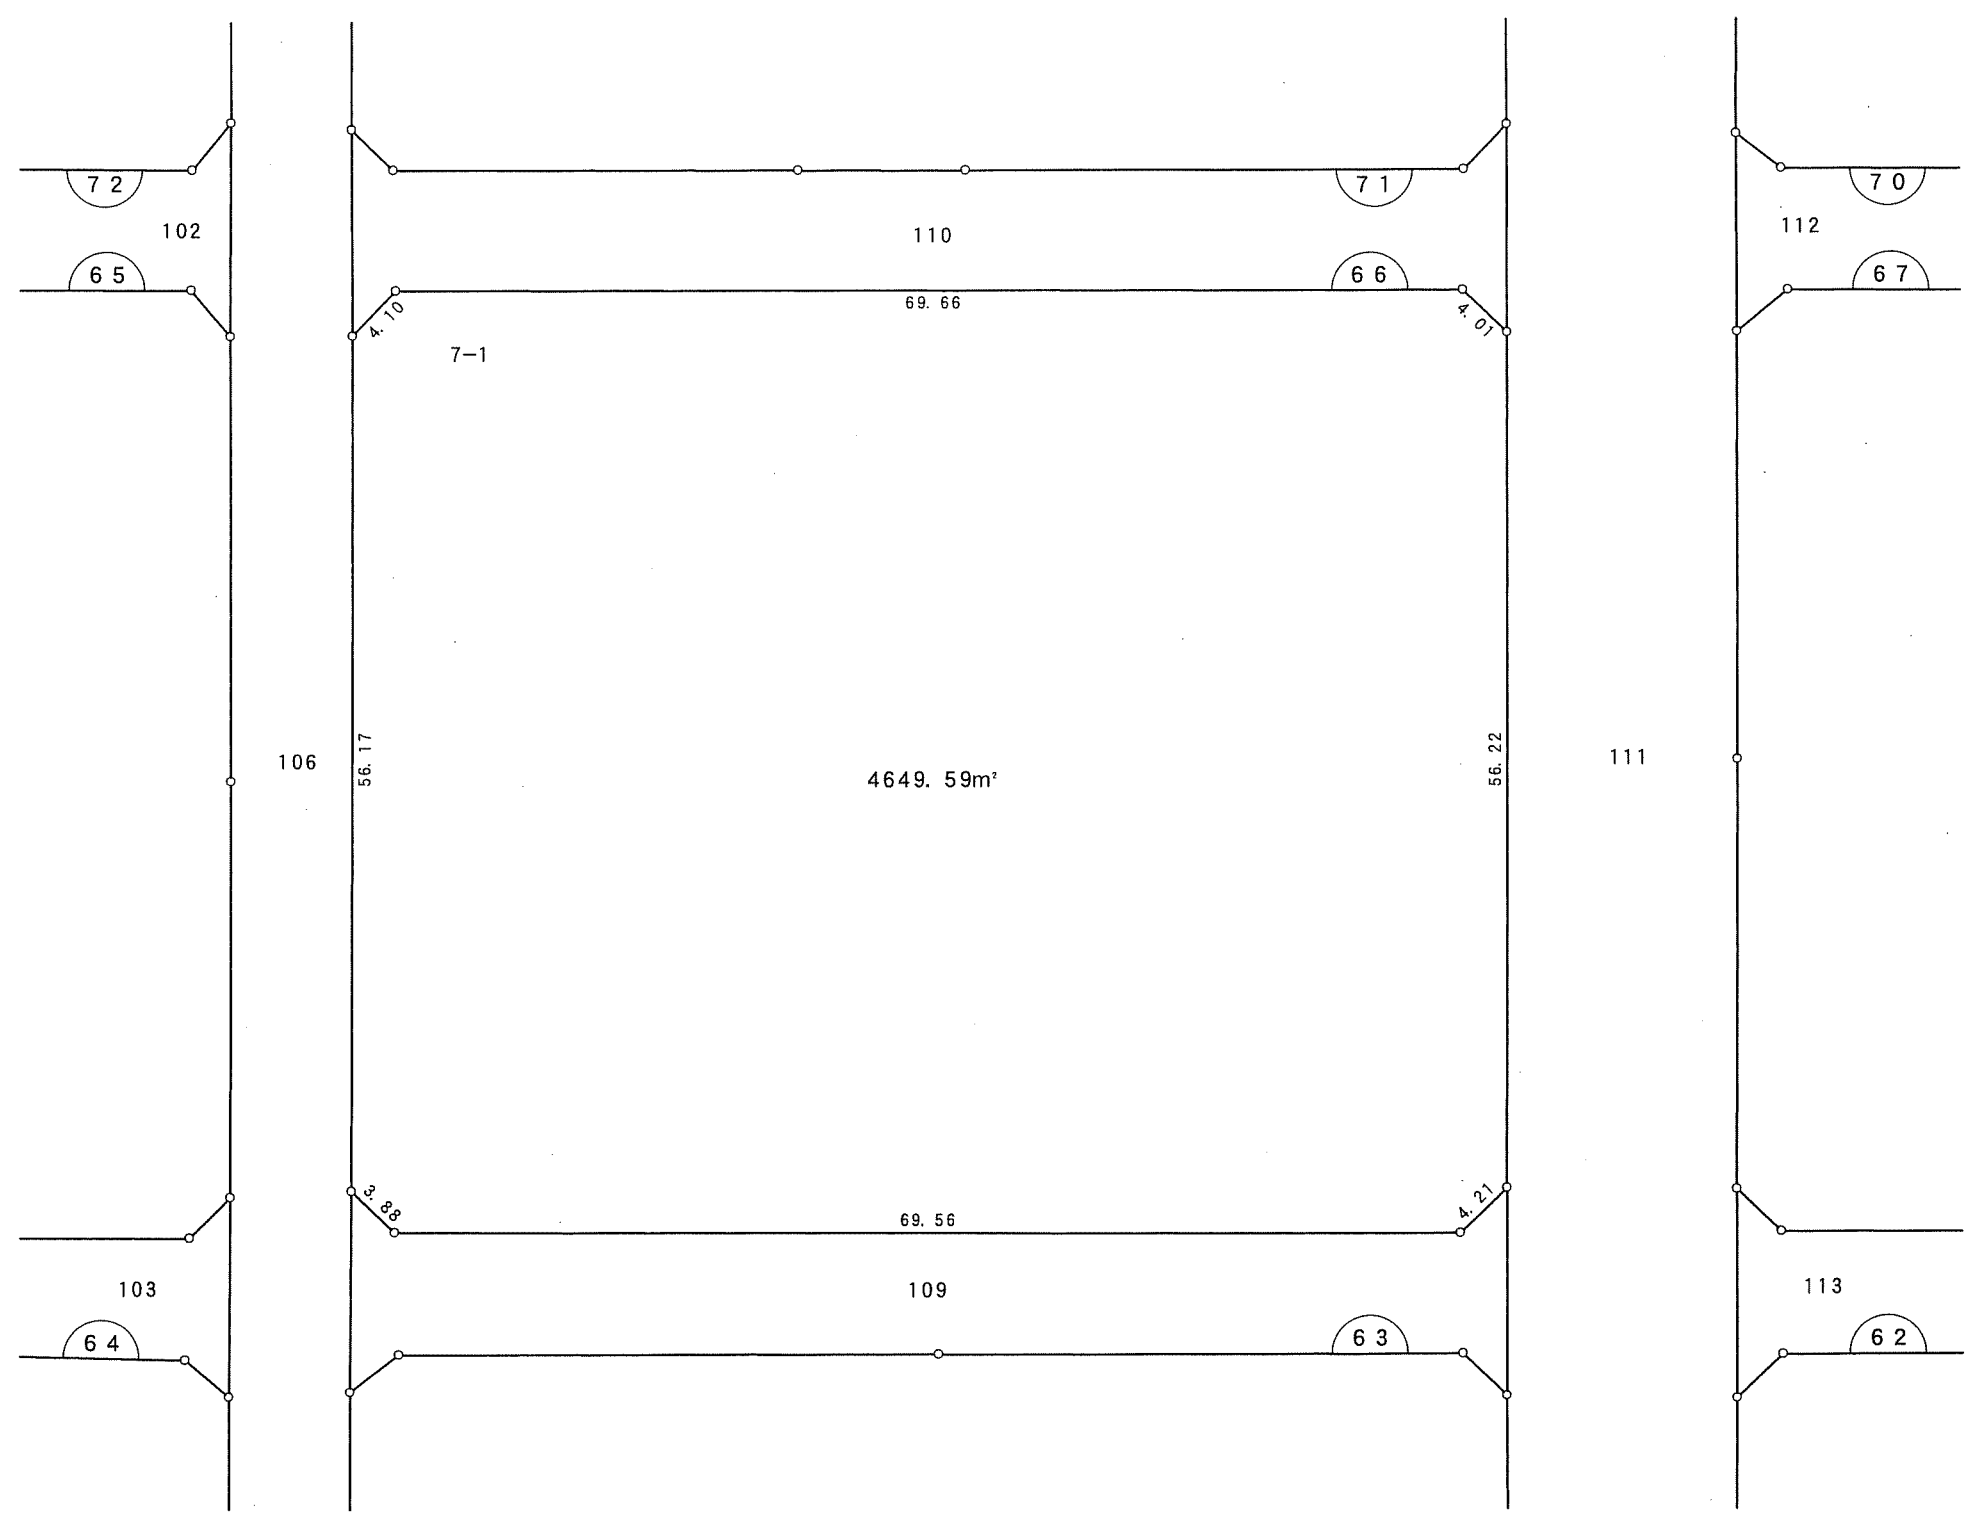

凡 例	
	換 地
	街区番号
	町 界
10-1	地 番
20.14	辺 長 (m)


千葉都市計画南部土地区画整理事業（第一工区）換地図

町名	末広五丁目	街区番号	65	縮尺	1:500
----	-------	------	----	----	-------

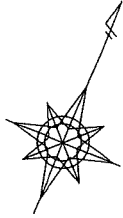


稲荷町三丁目

末広五丁目

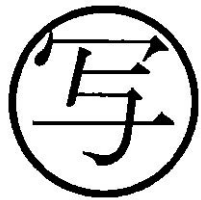


凡 例	
	換 地
	街区番号
	町 界
10-1	地 番
20.14	辺 長 (m)

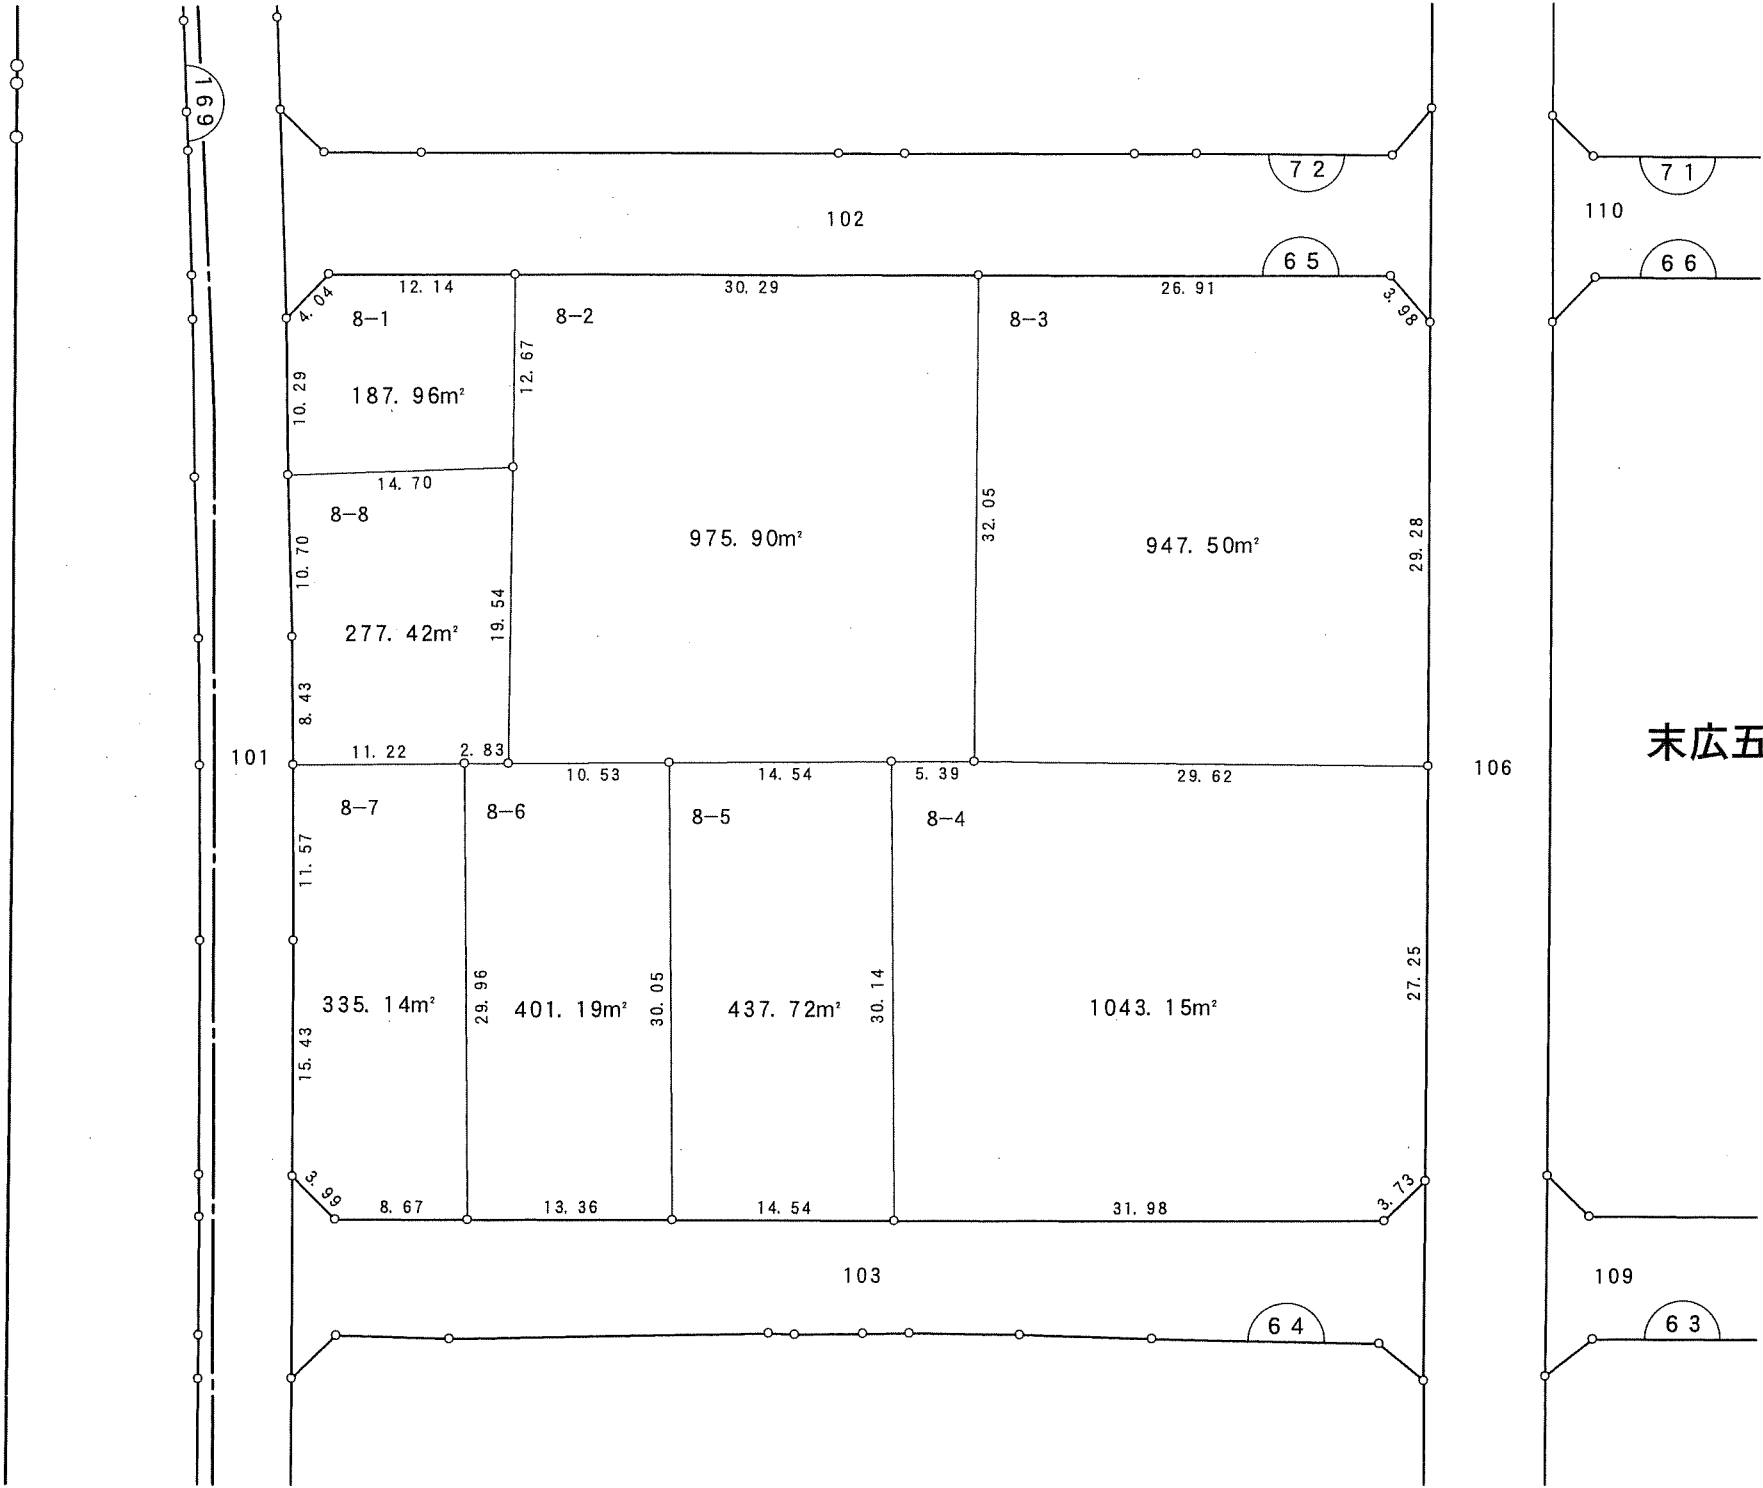




千葉都市計画南部土地区画整理事業（第一工区）換地図

町名	末広五丁目	街区番号	64	縮尺	1:500
----	-------	------	----	----	-------

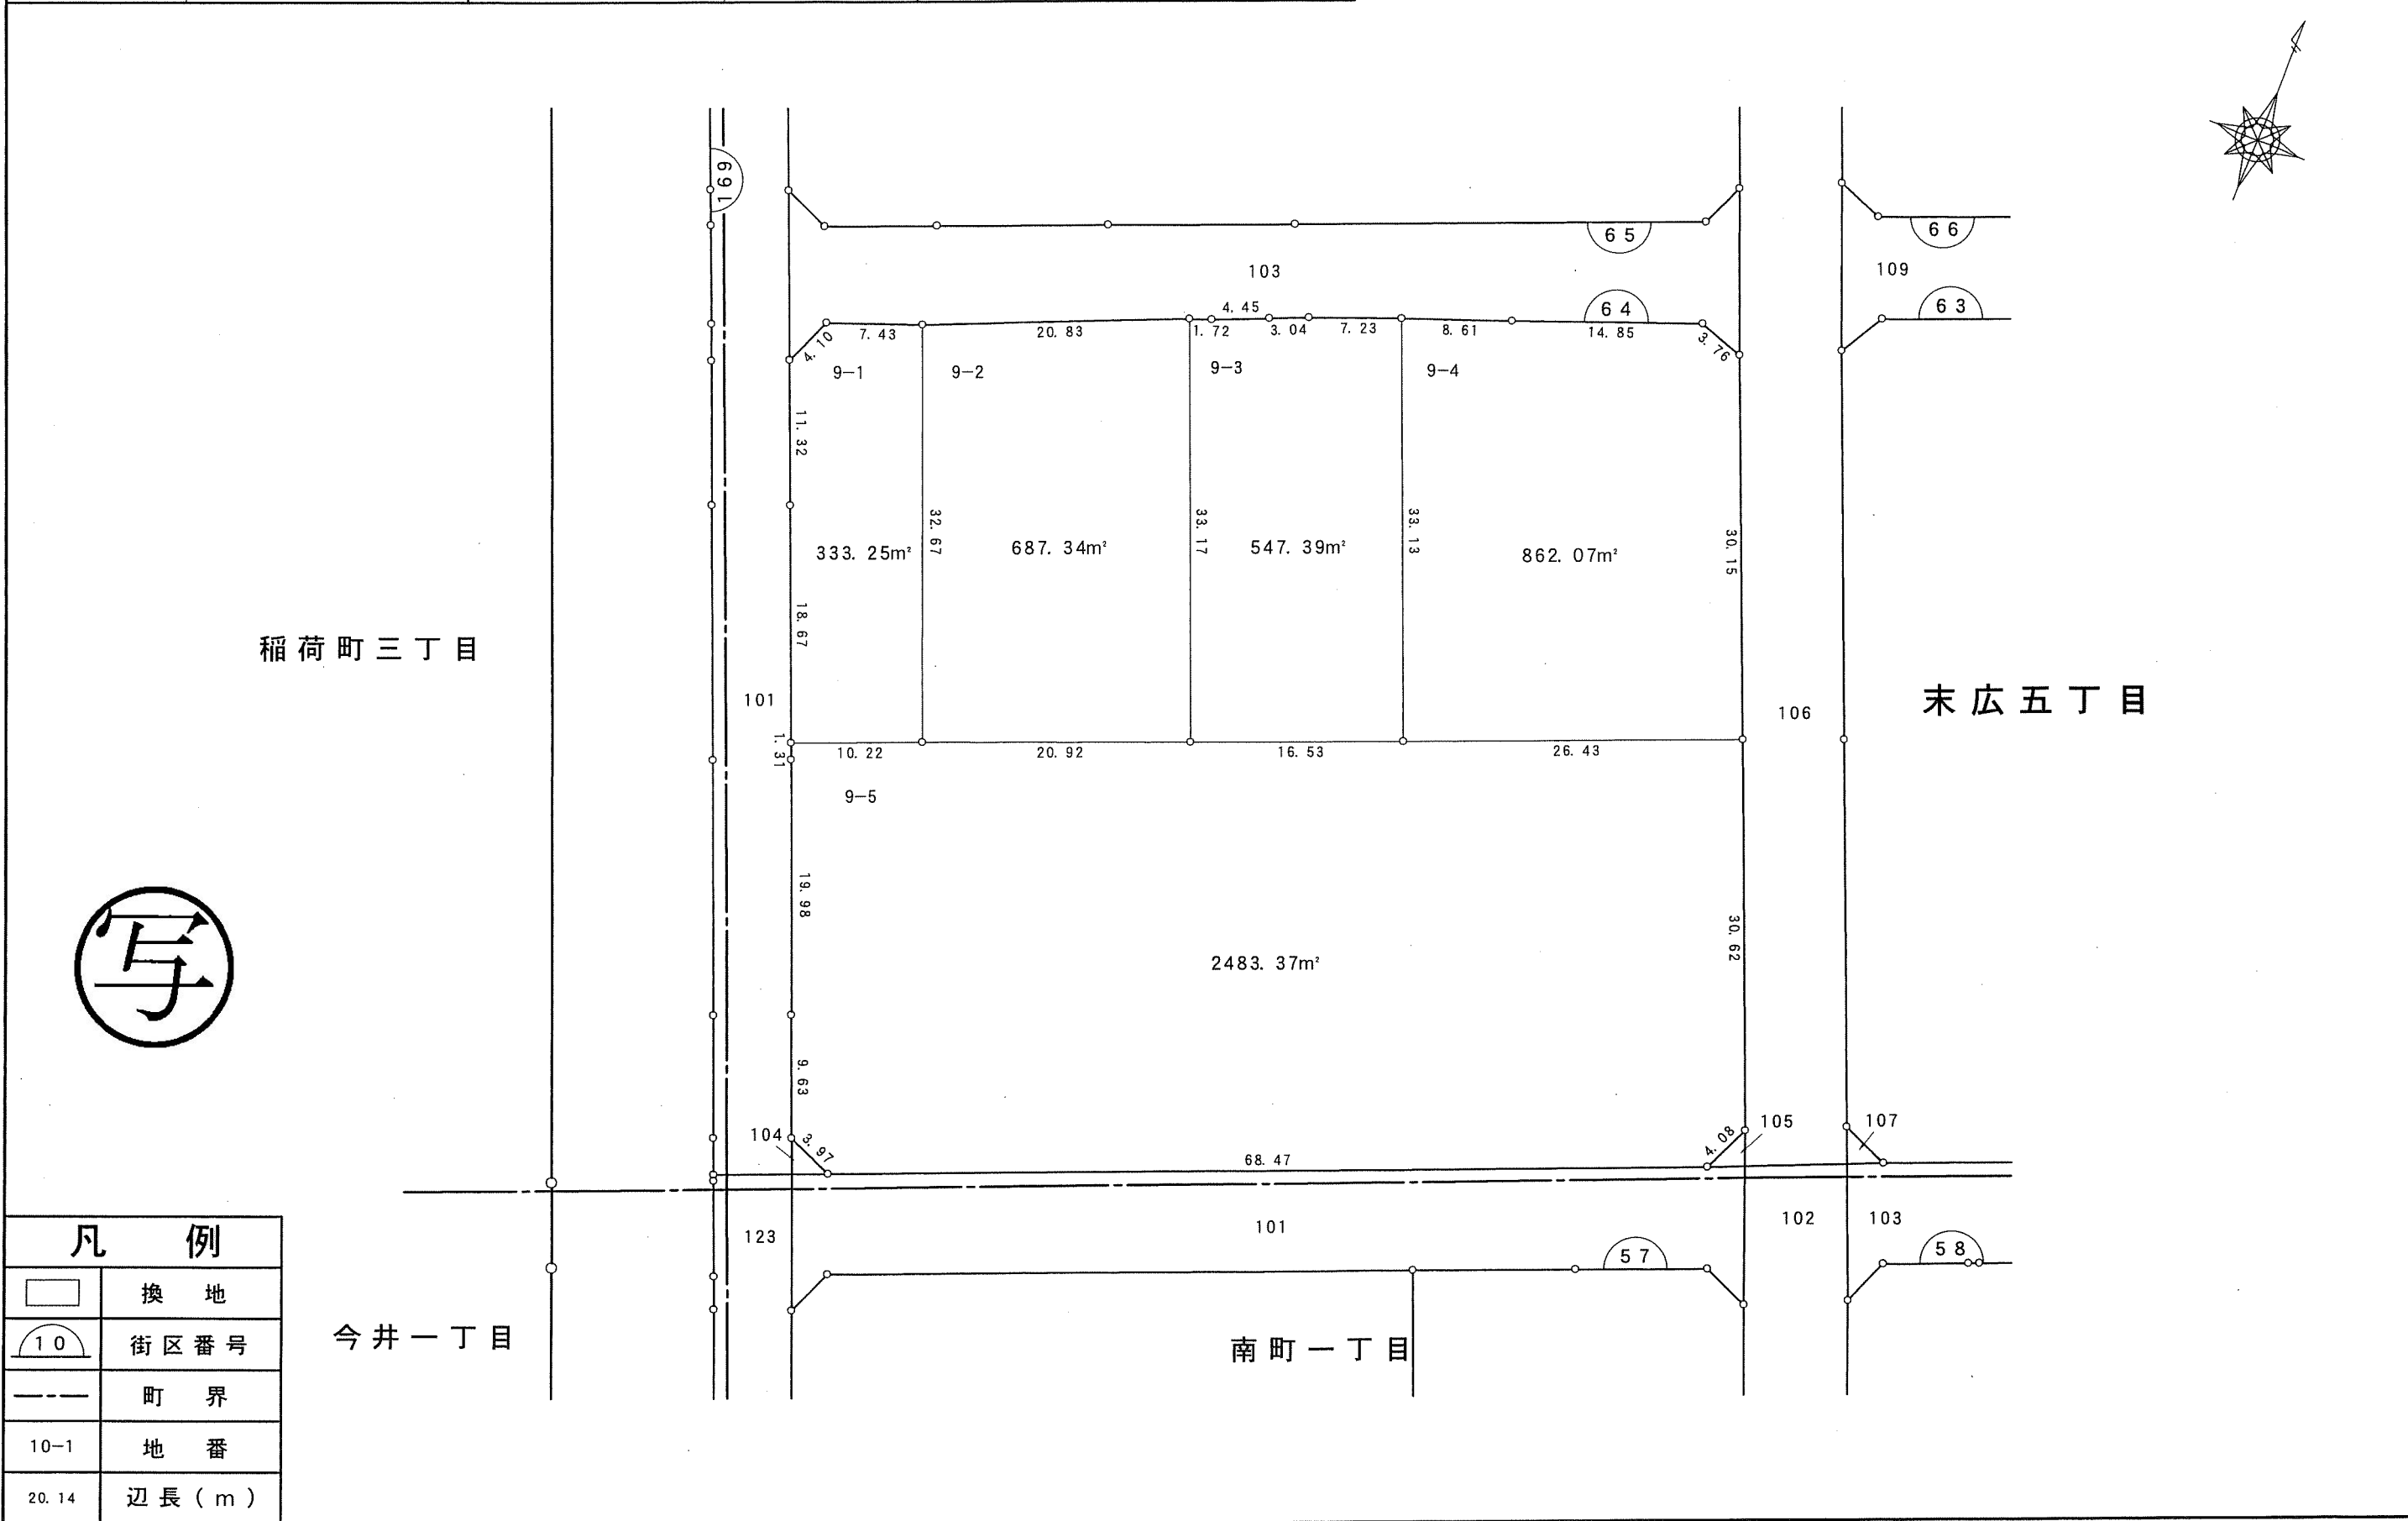

千葉都市計画南部土地区画整理事業（第一工区）換地図


町 名	末広五丁目	街区番号	63	縮尺	1:500
-----	-------	------	----	----	-------

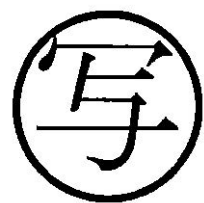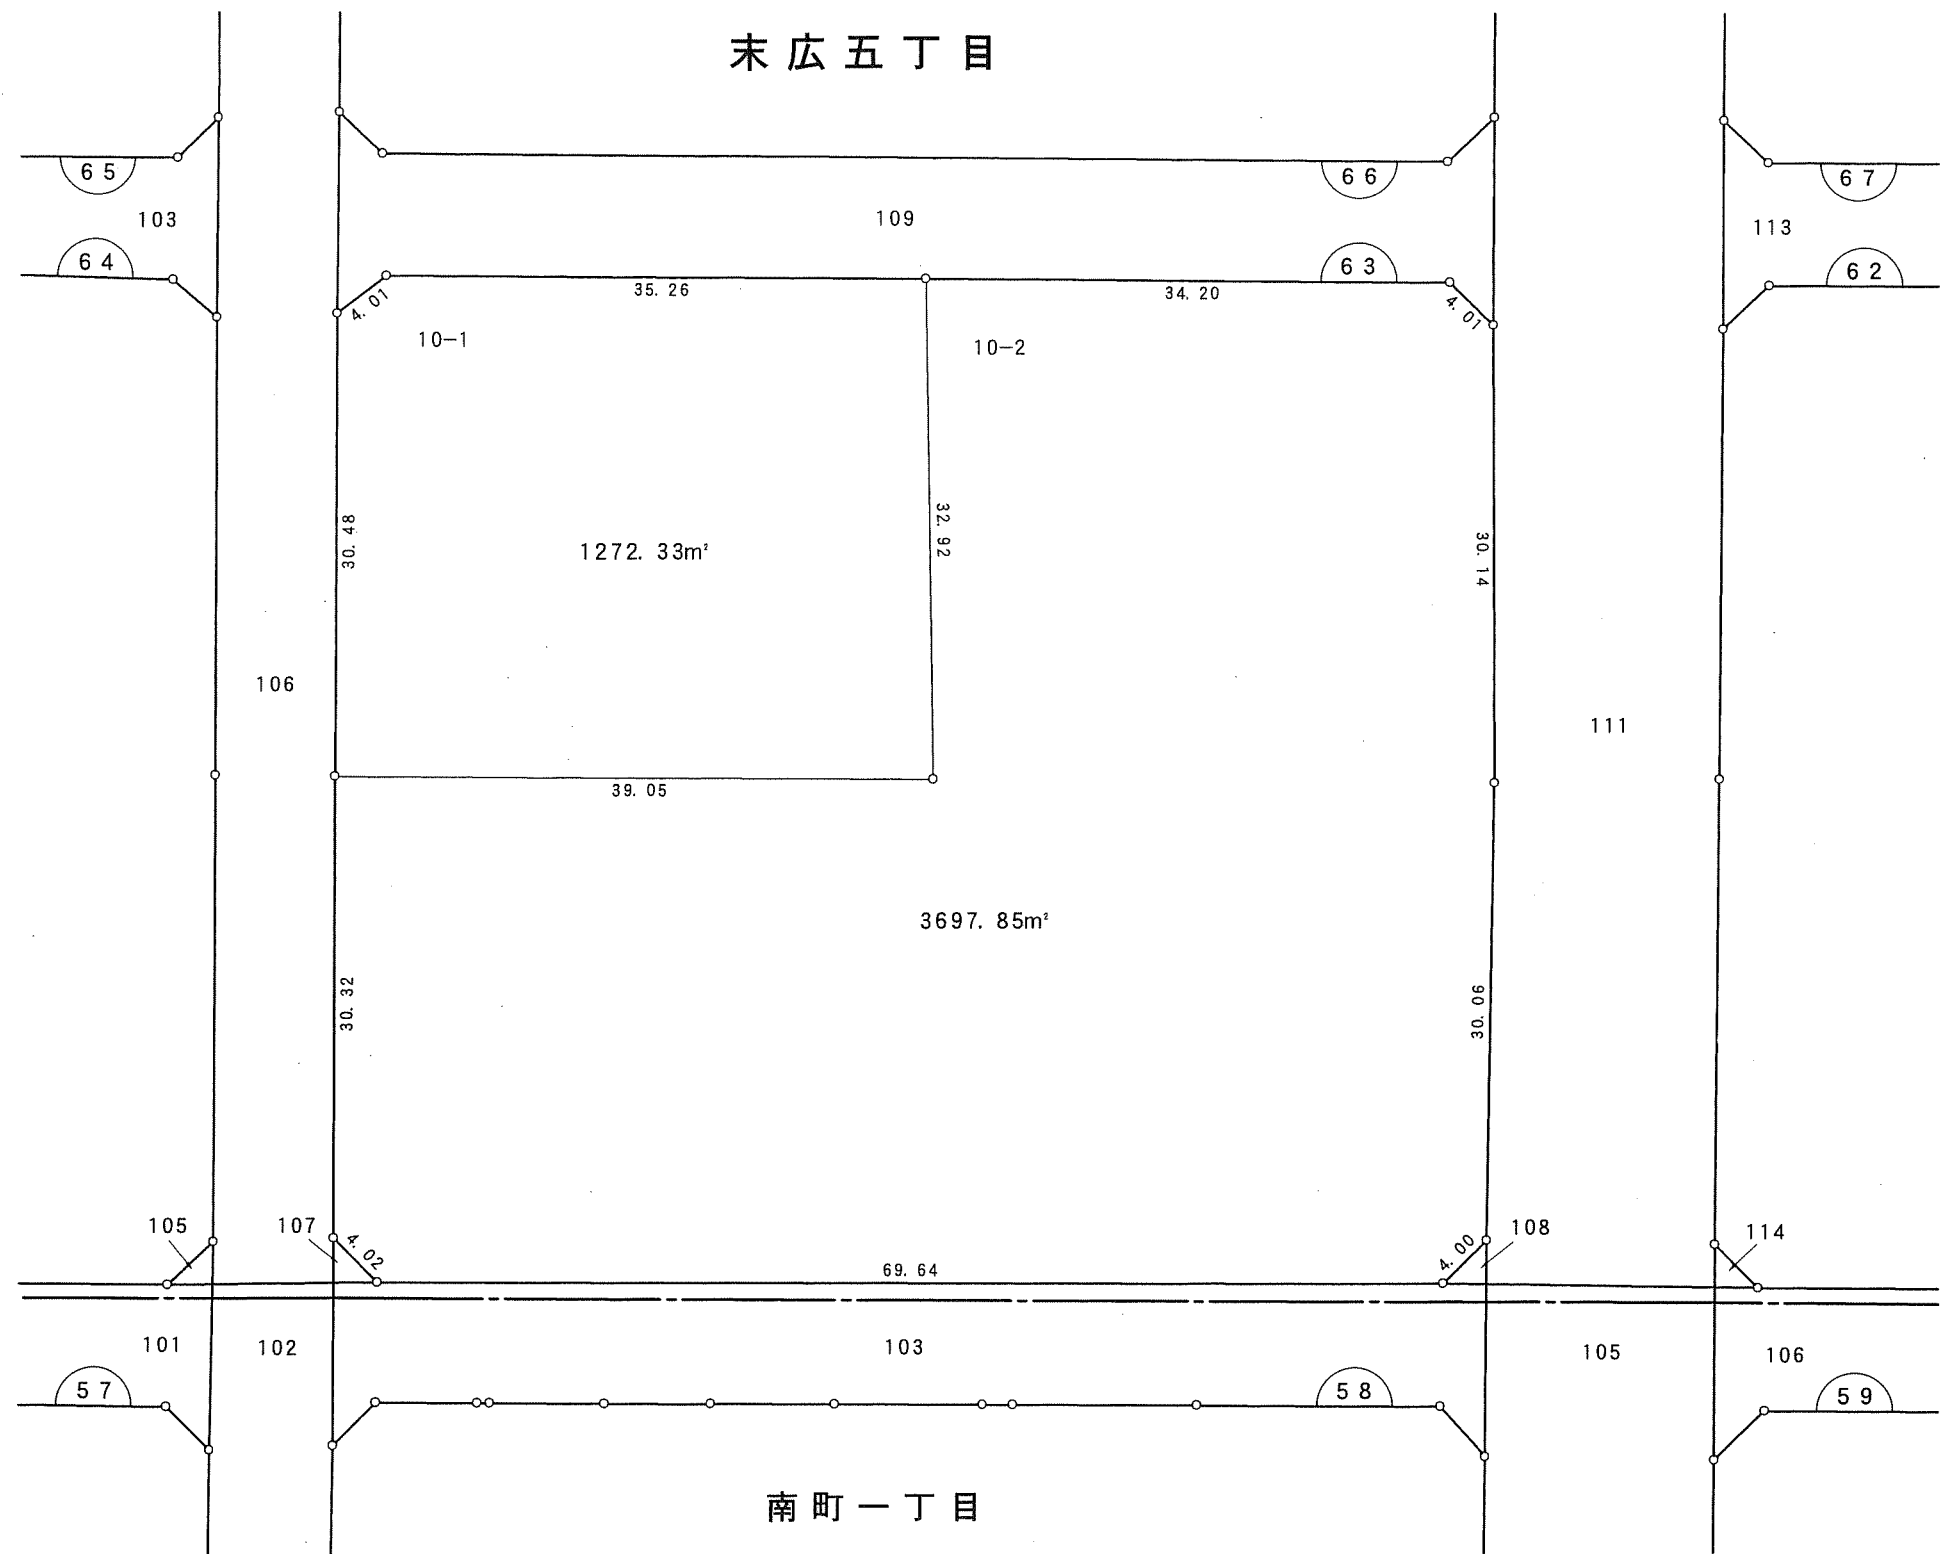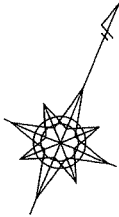

凡 例	
	換 地
	街区番号
	町 界
10-1	地 番
20.14	辺 長 (m)


千葉都市計画南部土地区画整理事業（第一工区）換地図

町名	末広五丁目	街区番号	62	縮尺	1:500
----	-------	------	----	----	-------

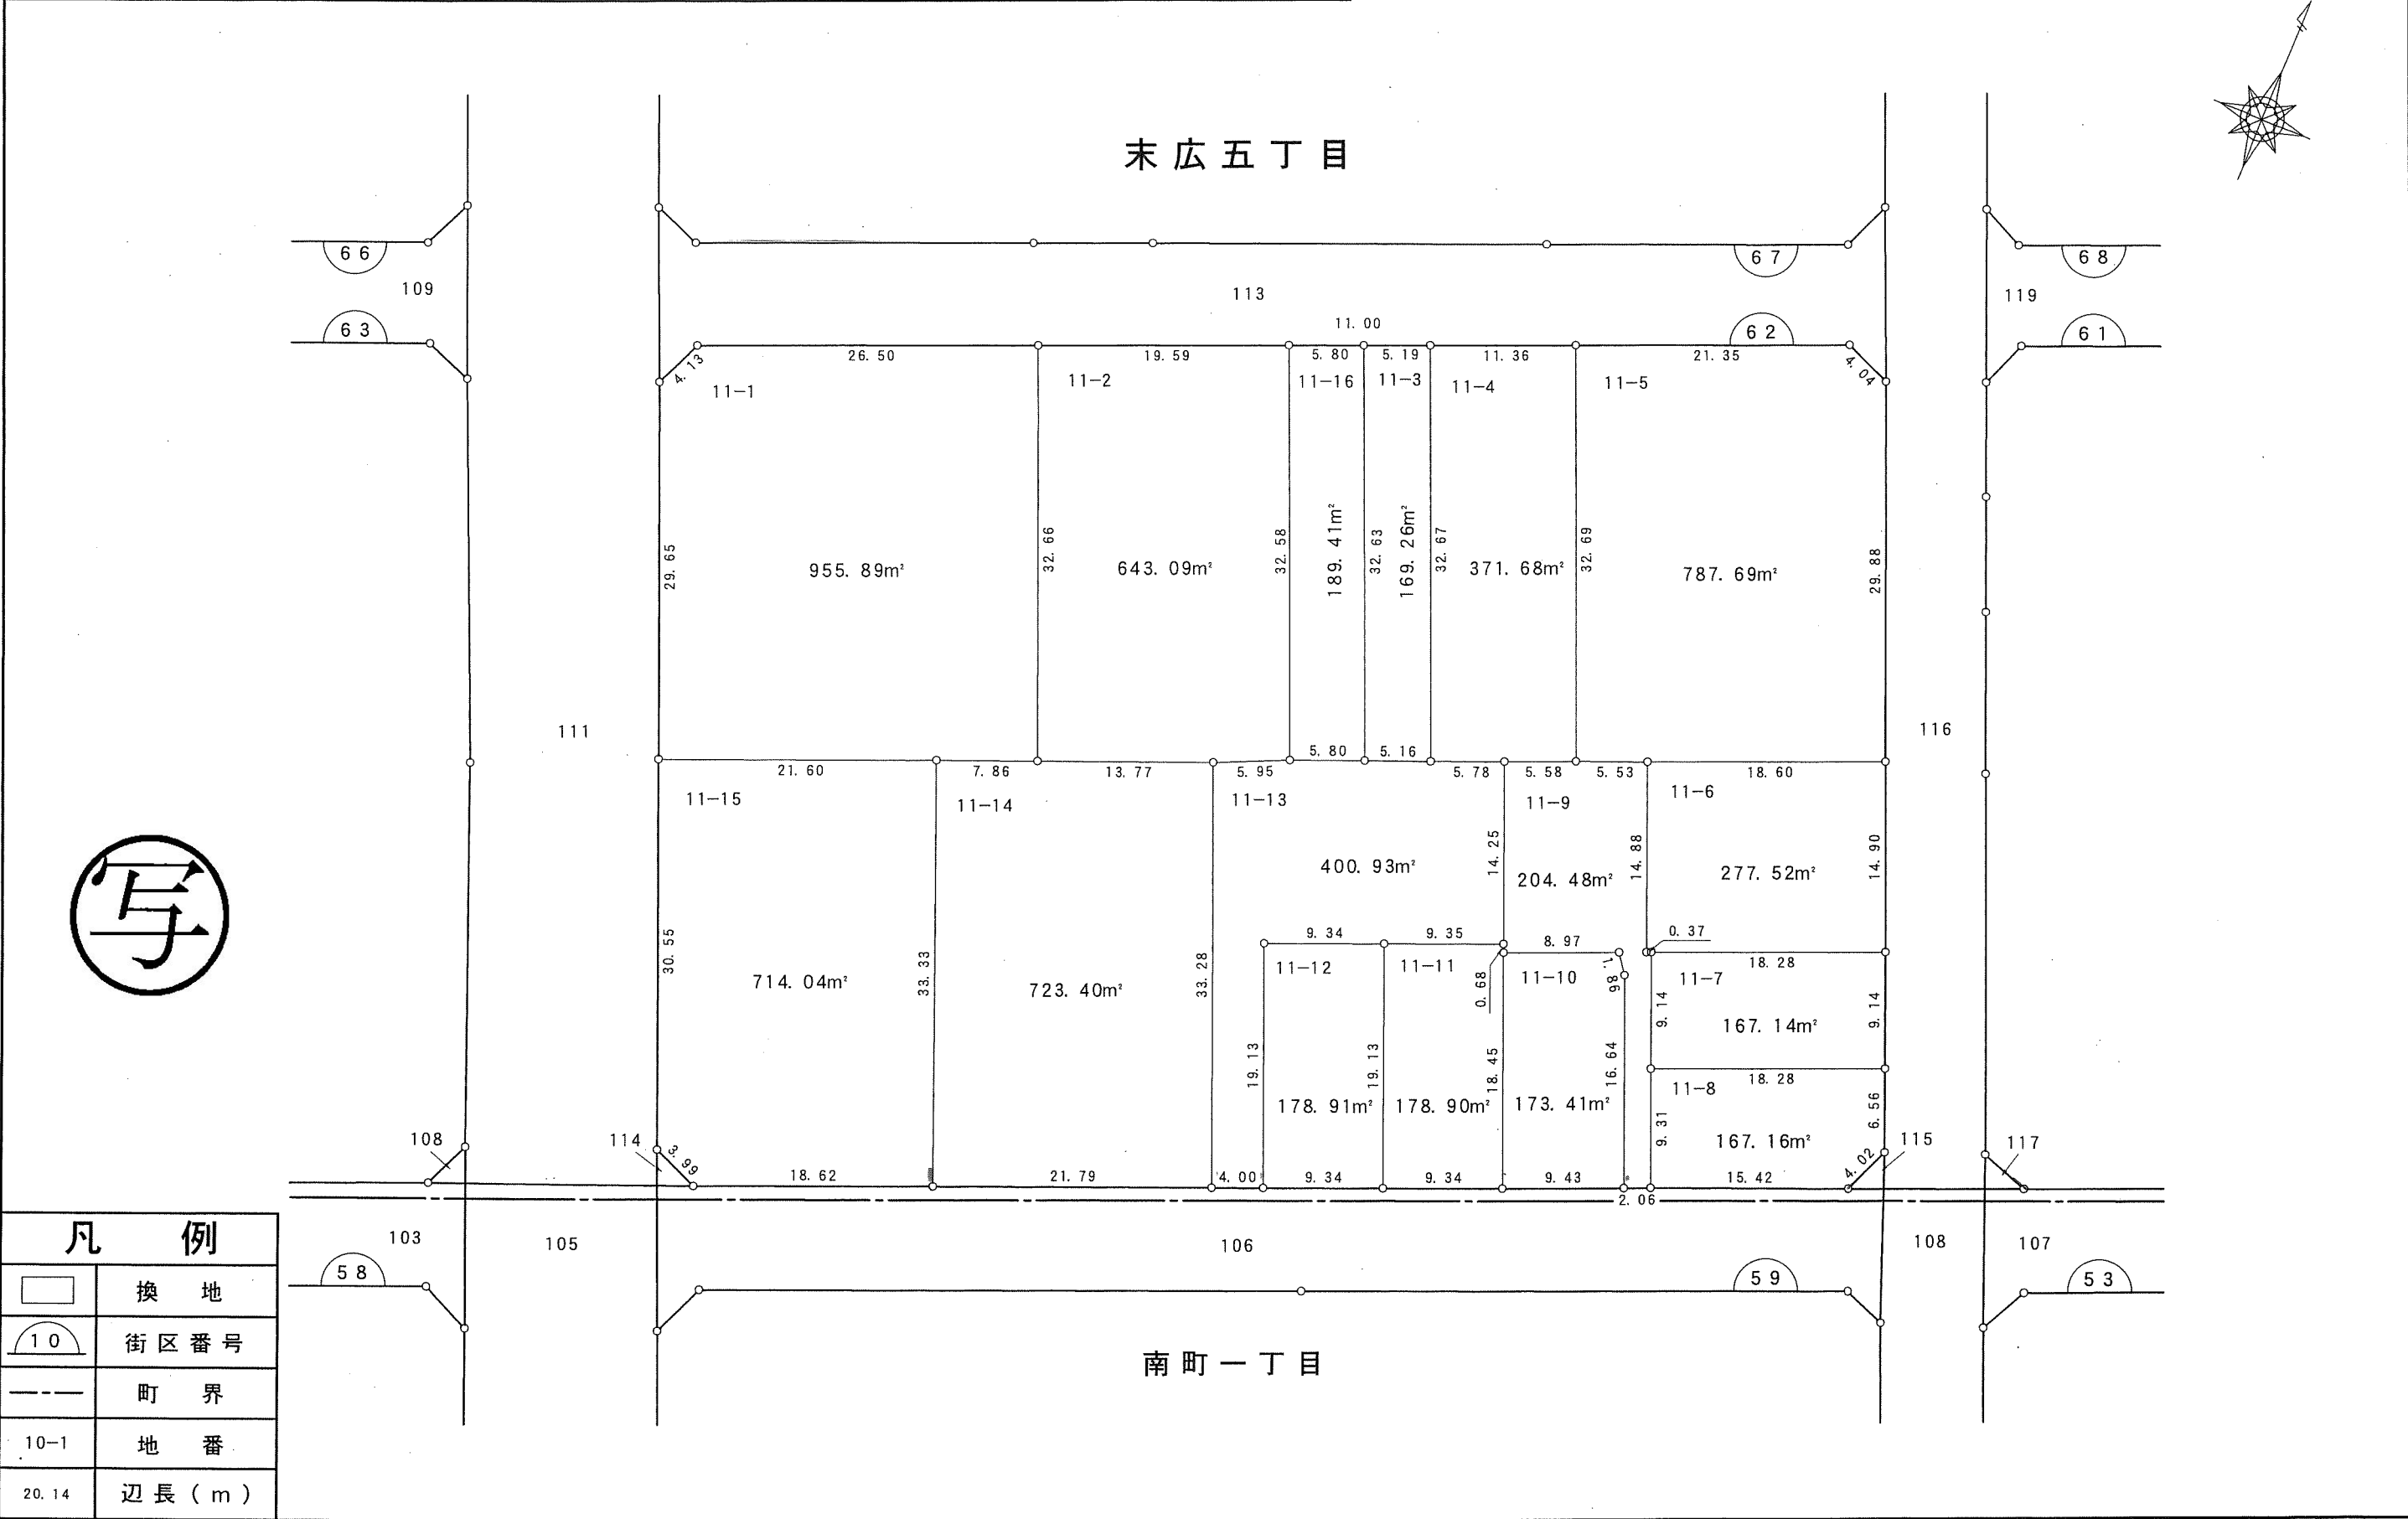

千葉都市計画南部土地区画整理事業（第一工区）換地図

町名	末広五丁目	街区番号	61	縮尺	1:500
----	-------	------	----	----	-------

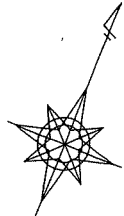


末広五丁目

千葉寺町

南町一丁目

宮崎一丁目

千葉市

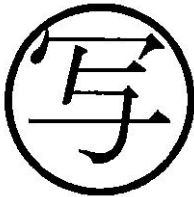

凡 例	
	換 地
	街区番号
	町 界
10-1	地 番
20.14	辺長 (m)

