
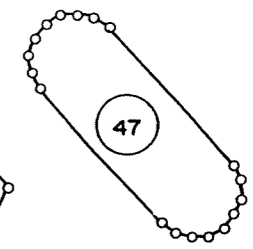
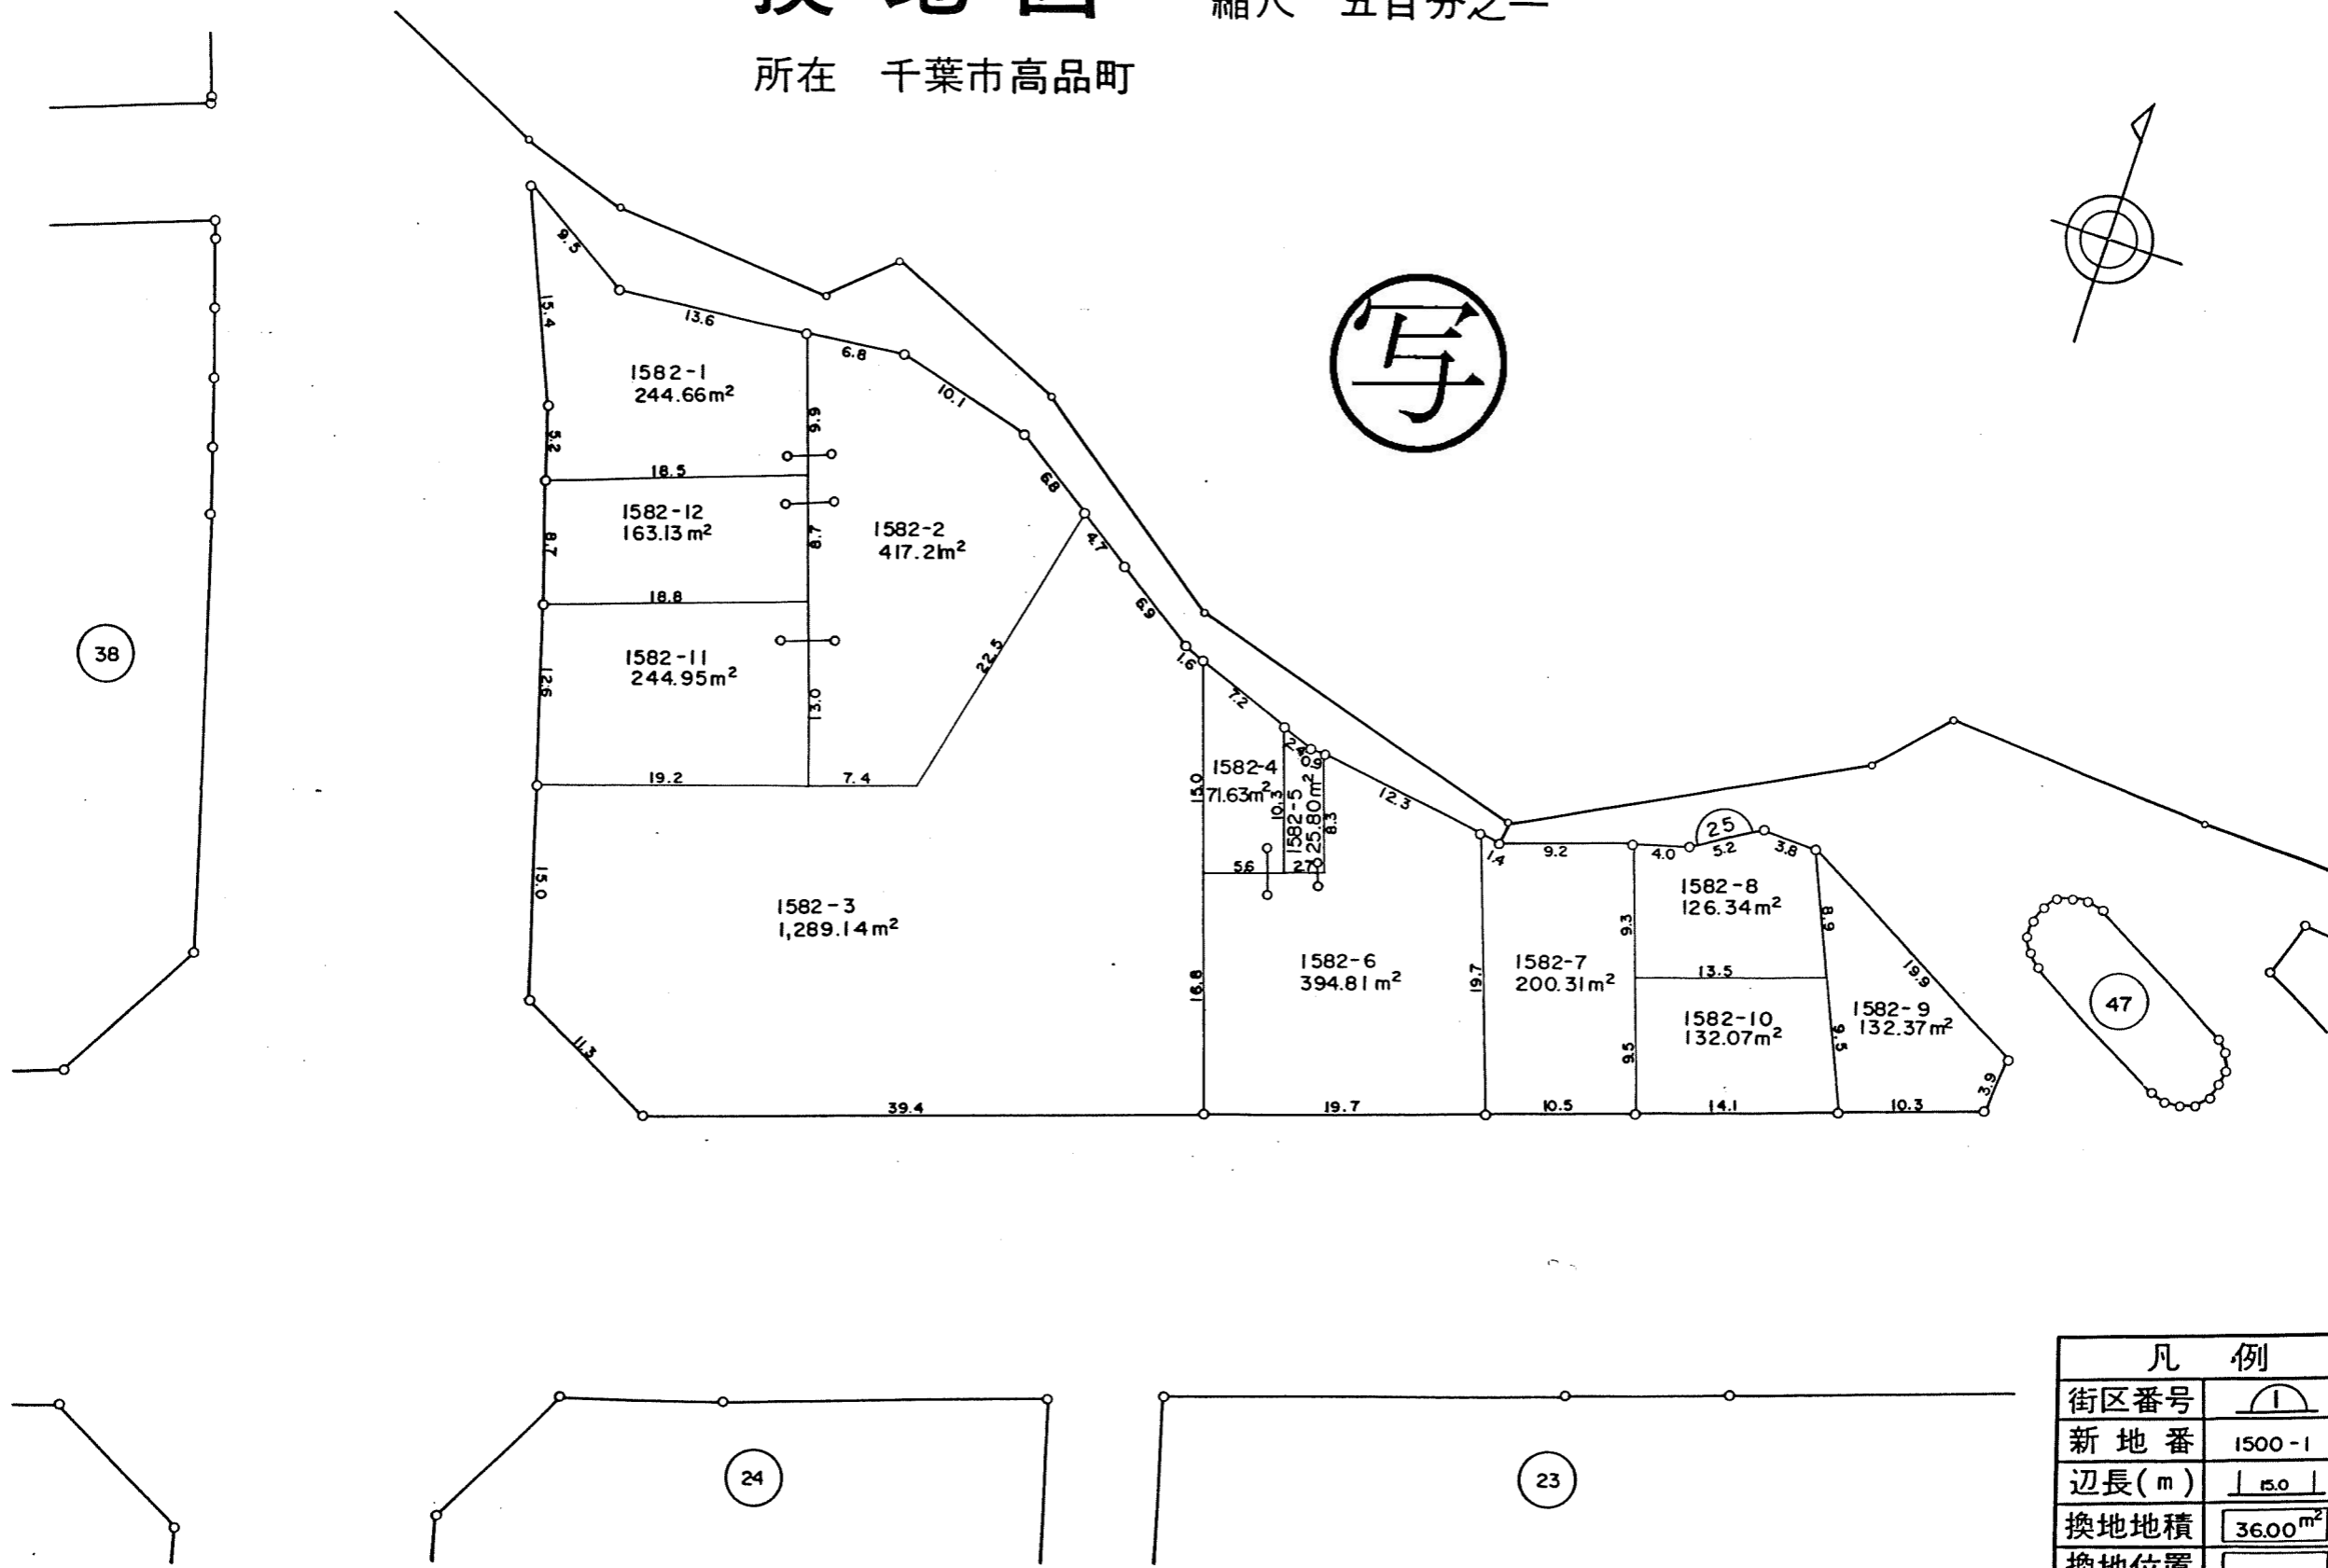


換地図

縮尺 五百分之一

所在 千葉市高品町

写

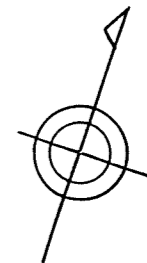

凡 例	
街区番号	1
新地番	1500-1
辺長(m)	15.0
換地地積	36.00m ²
換地位置	

千葉市

38



24

23

換地図

縮尺 五百分之一

所在 千葉市高品町

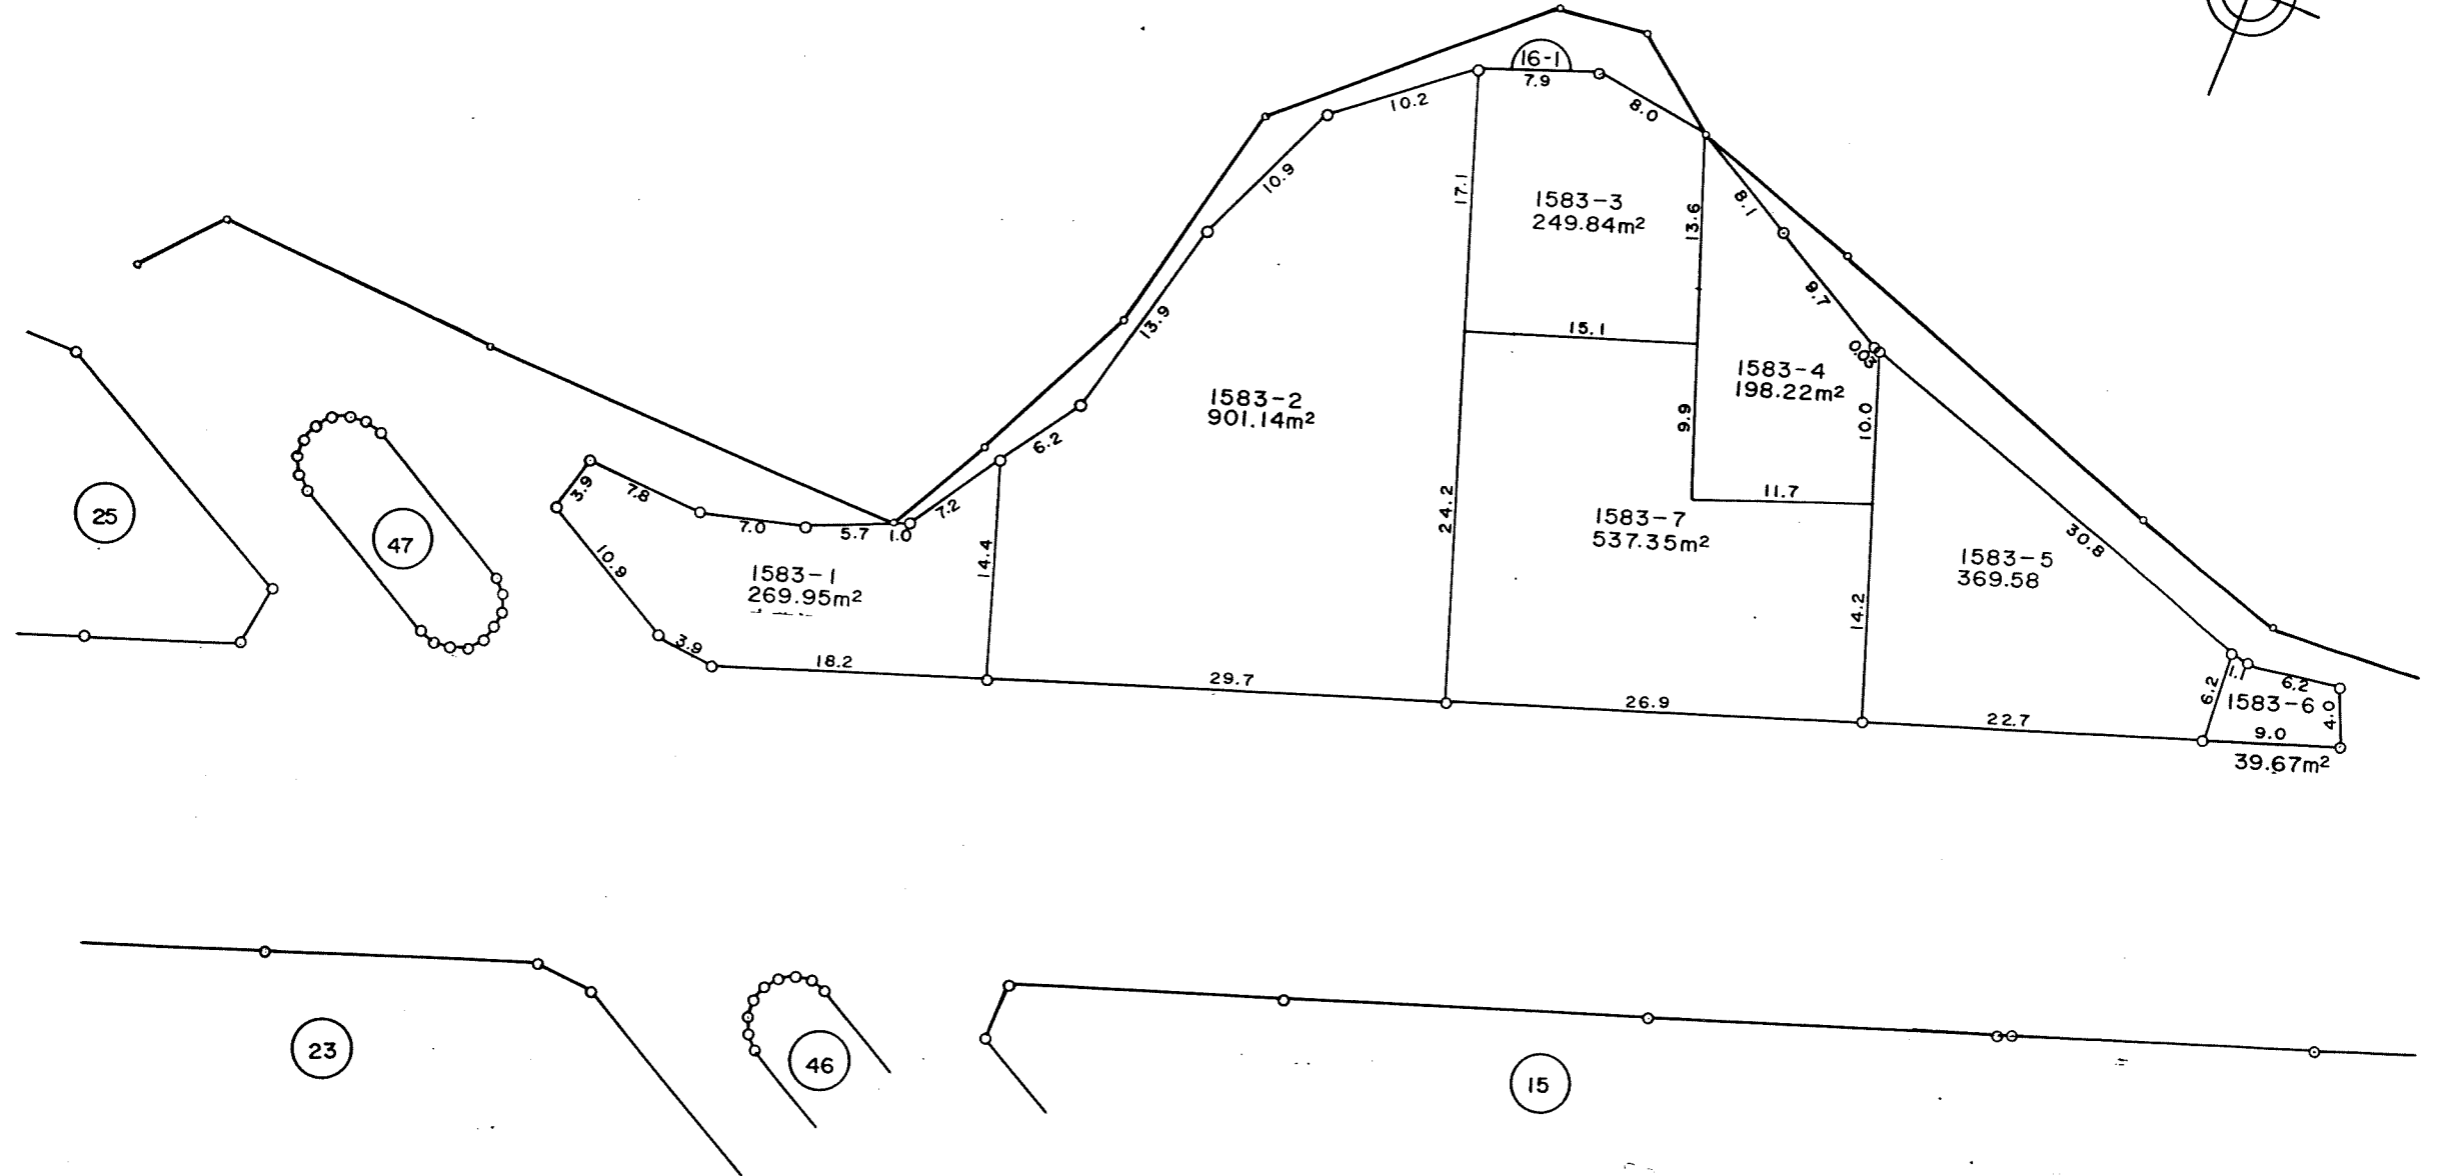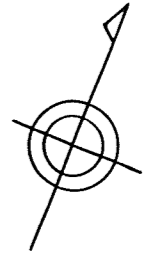




凡 例	
街区番号	1
新地番	1500-1
辺長(m)	15.0
換地地積	36.00m ²
換地位置	

千葉市

換地図

縮尺 五百分之一

所在 千葉市高品町

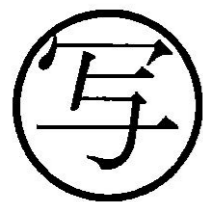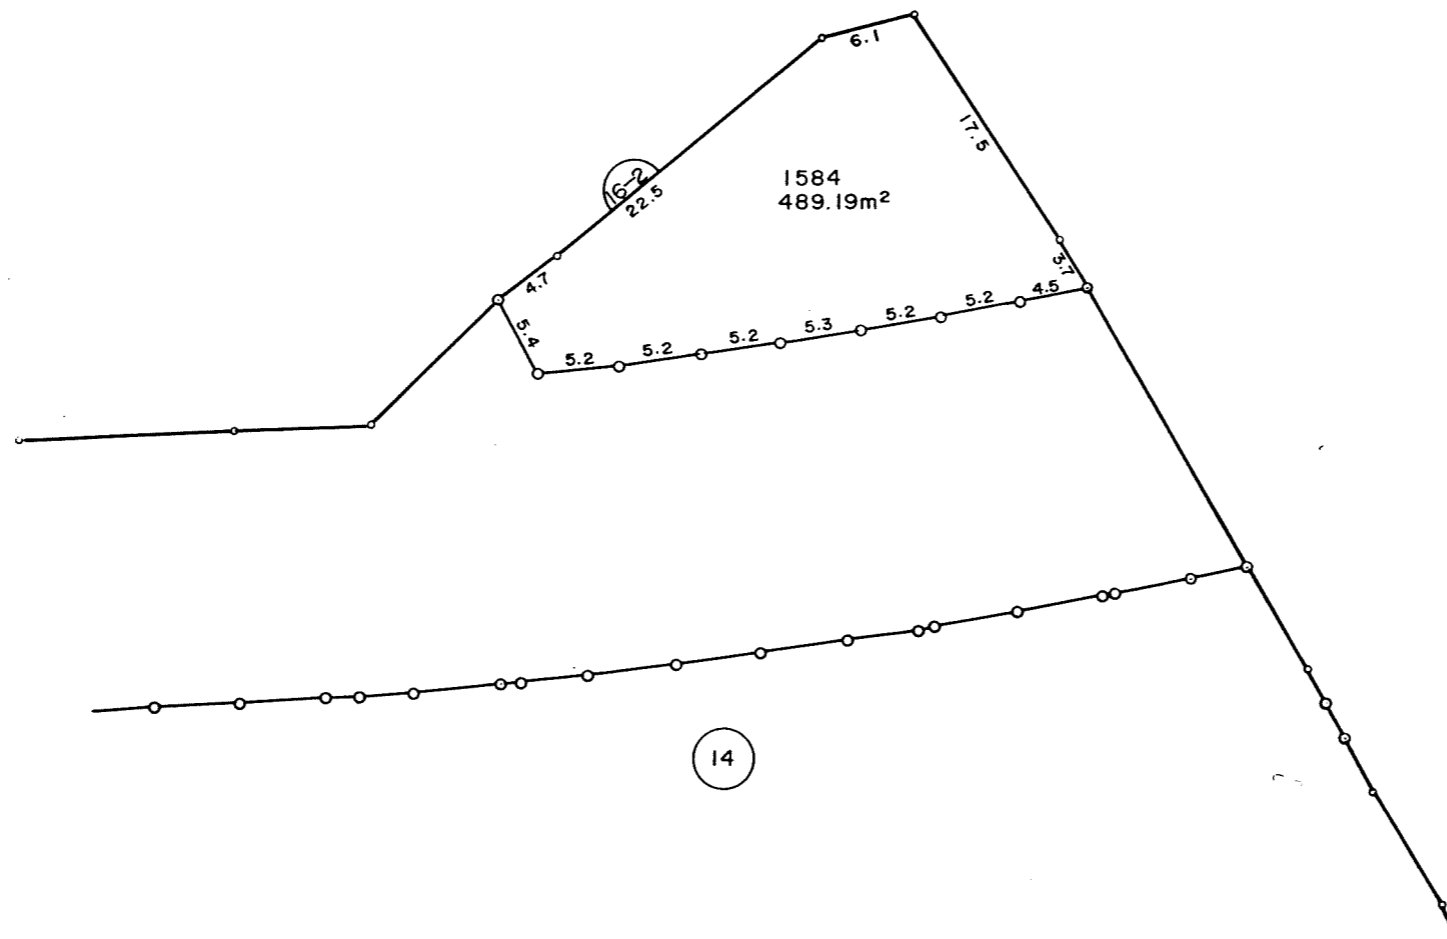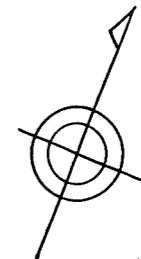


凡 例	
街区番号	
新地番	1500-1
辺長(m)	
換地地積	36.00m ²
換地位置	

千葉市

換地図

縮尺 五百分之一

所在 千葉市高品町

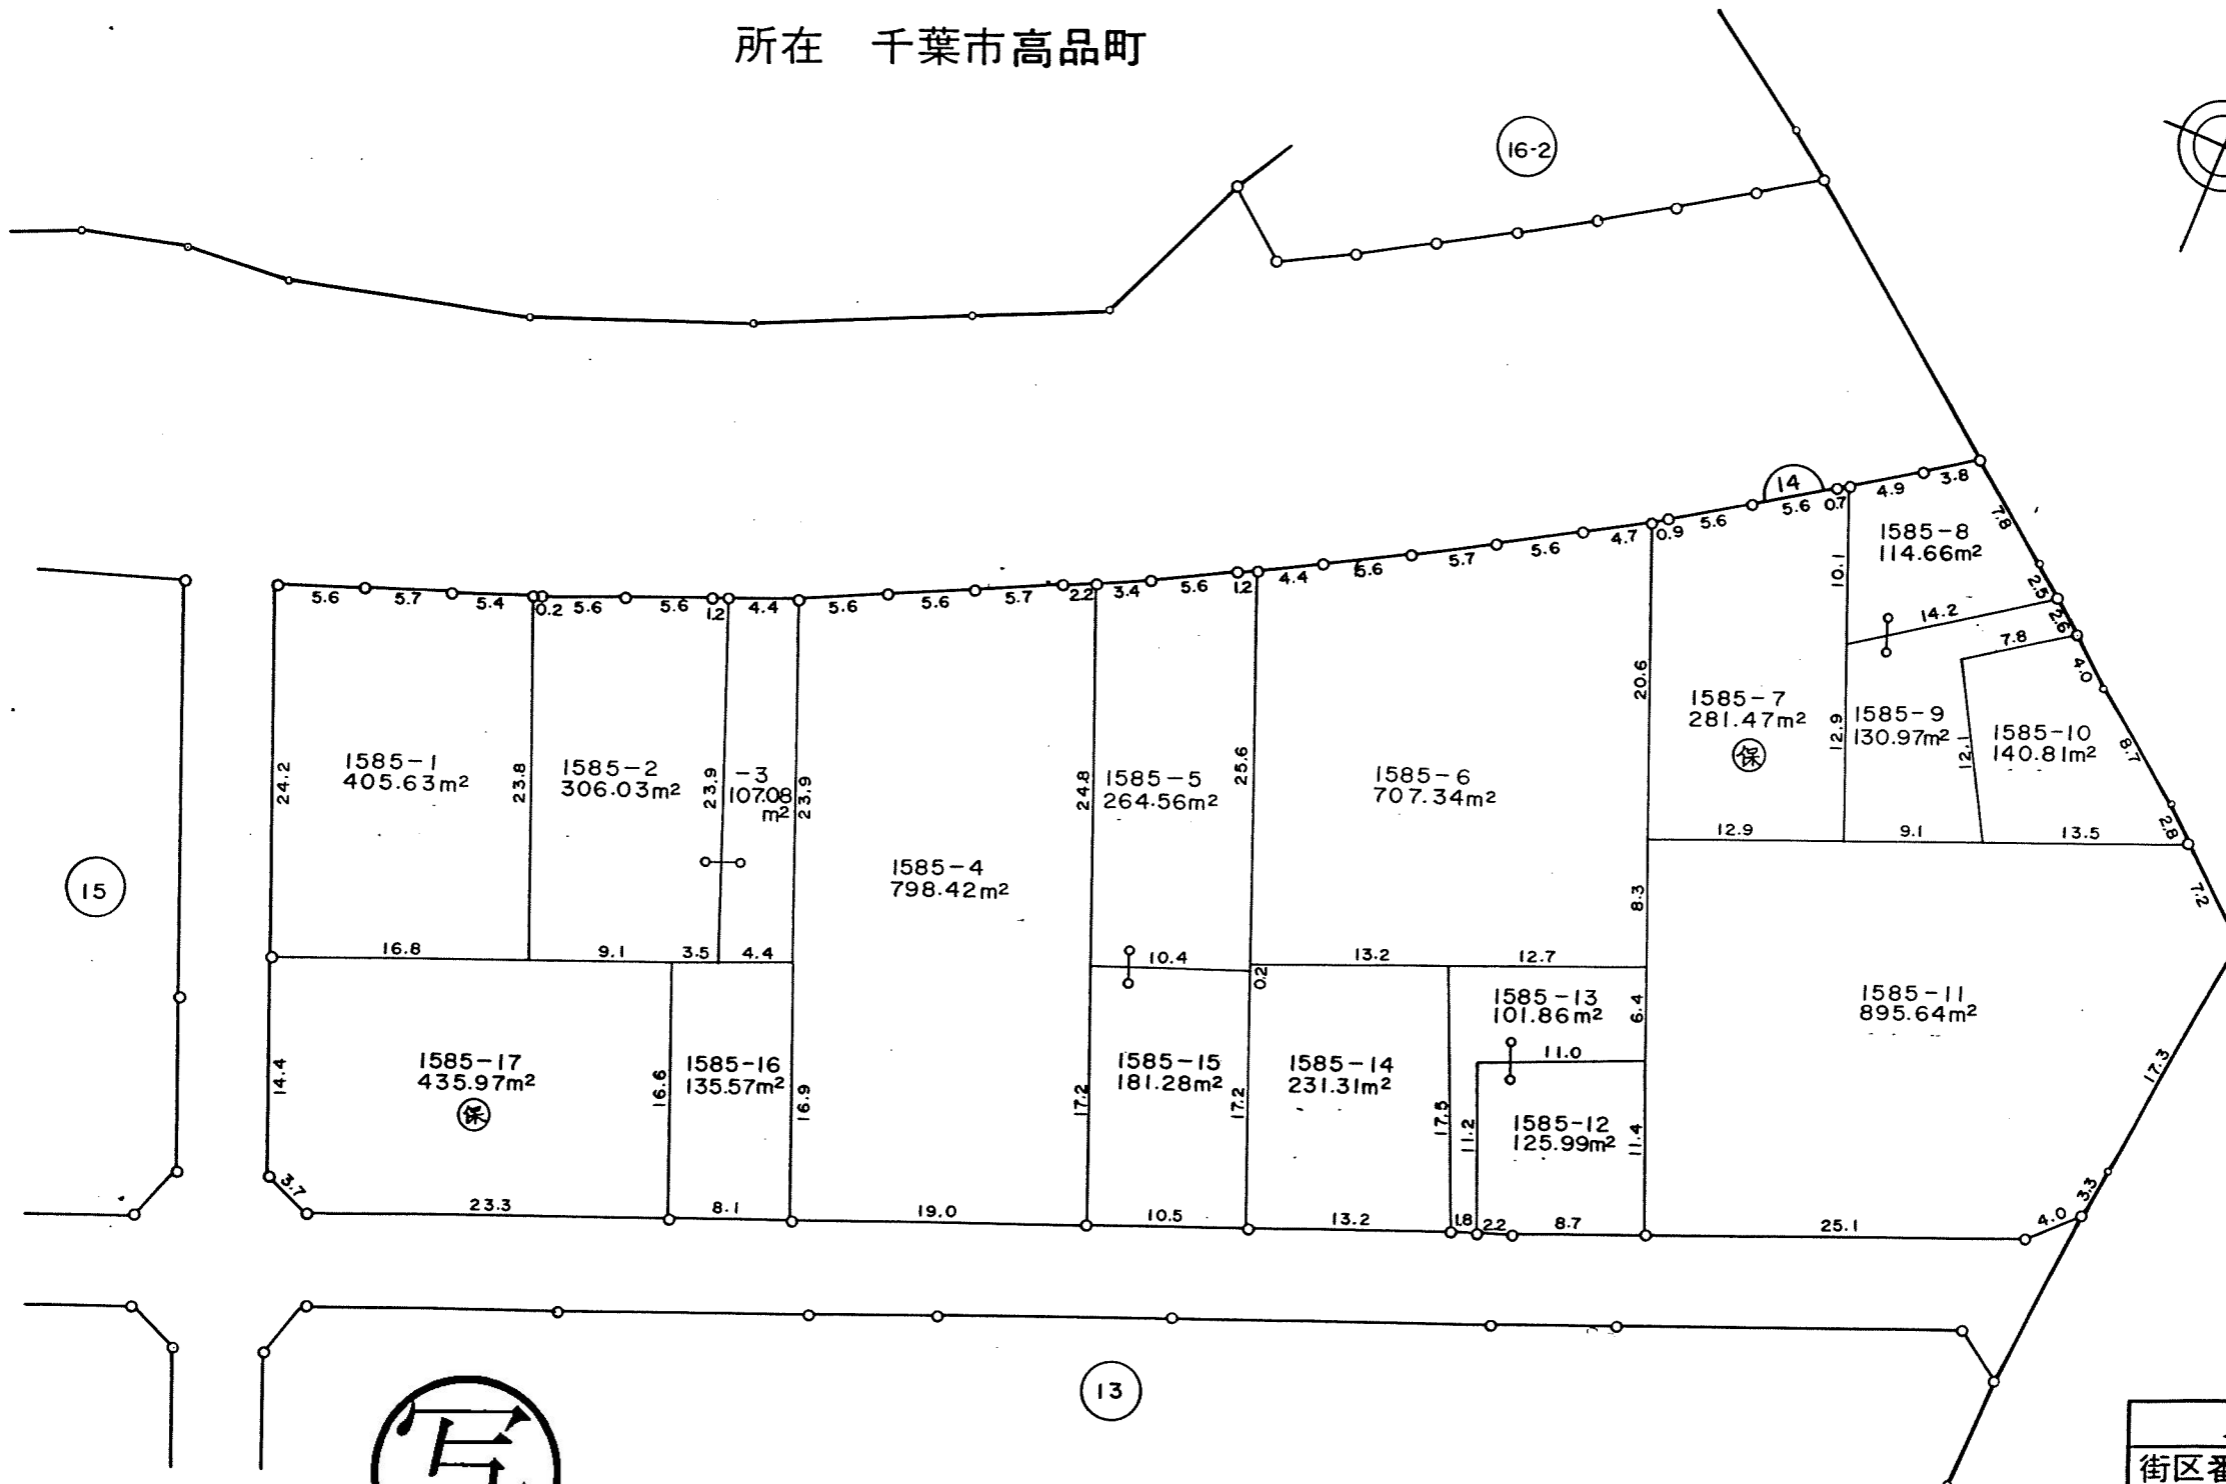

写


凡 例	
街区番号	1
新地番	1500-1
辺長(m)	15.0
換地地積	36.00 ^{m²}
換地位置	

千葉市

換地図

縮尺 五百分之一

所在 千葉市高品町

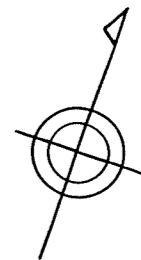

写

凡 例	
街区番号	1
新地番	1500-1
辺長(m)	15.0
換地地積	36.00m ²
換地位置	



千葉市

写

換地図

縮尺 五百分之一

所在 千葉市高品町

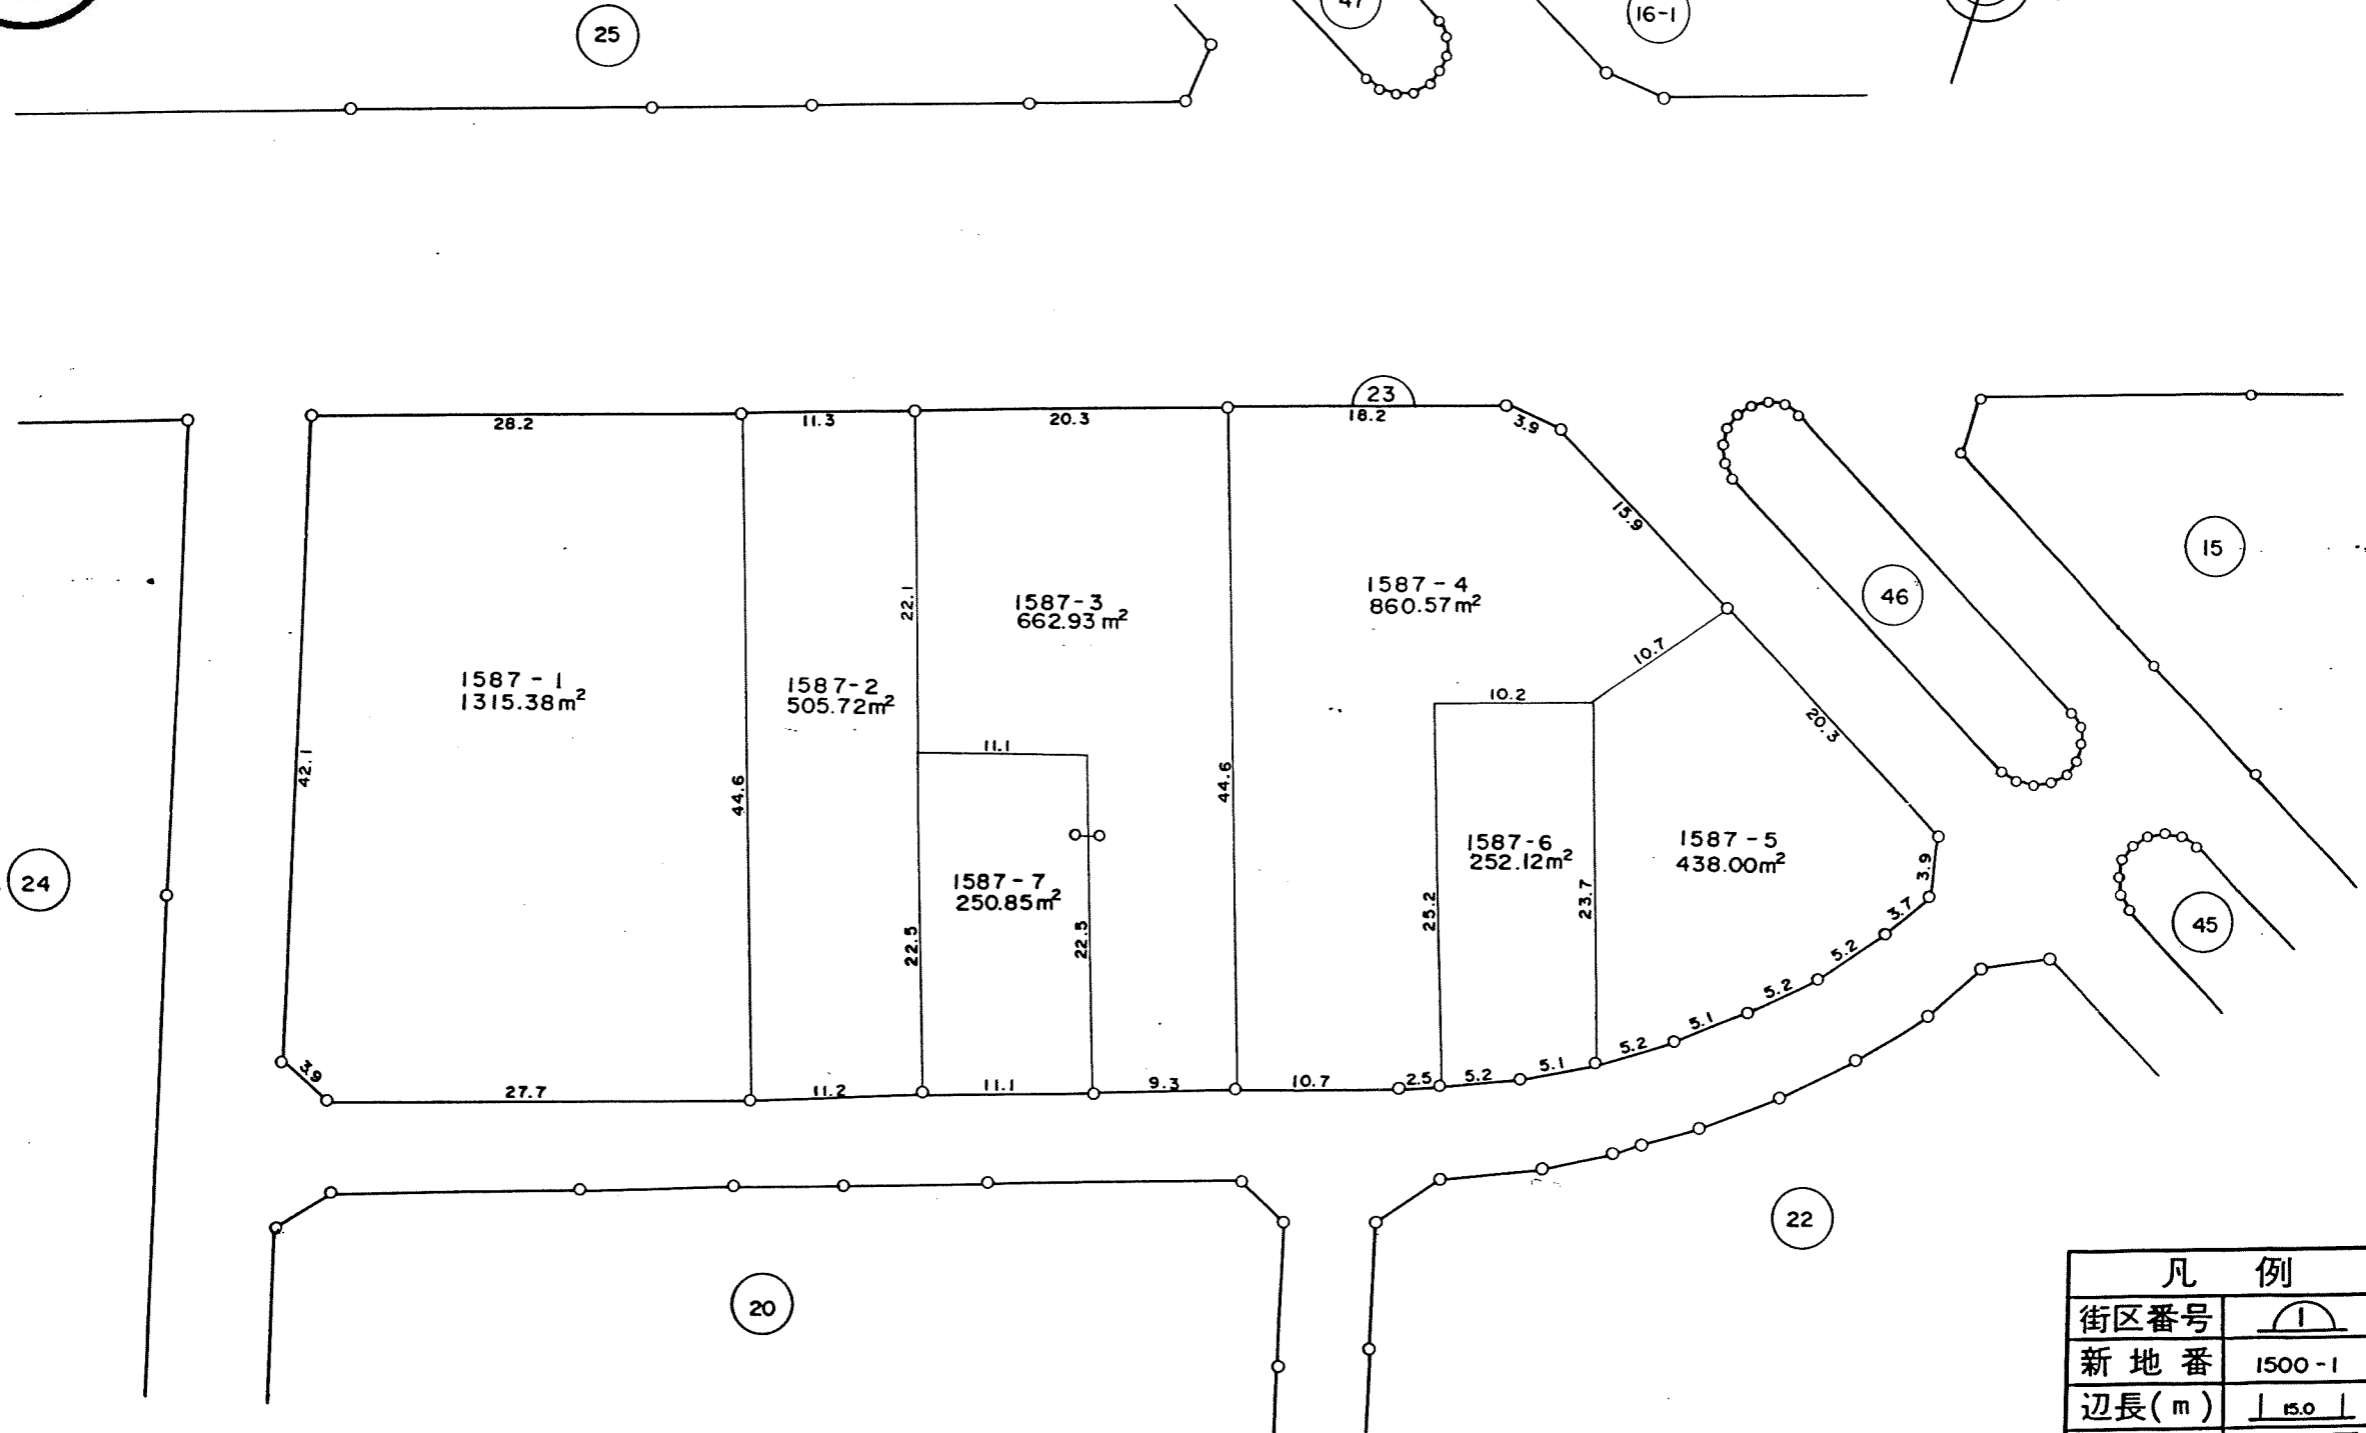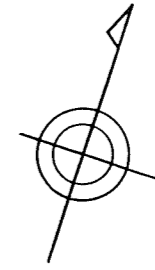



凡 例	
街区番号	1
新地番	1500-1
辺長(m)	15.0
換地地積	36.00m ²
換地位置	

千葉市

換地図

縮尺 五百分之一

所在 千葉市高品町

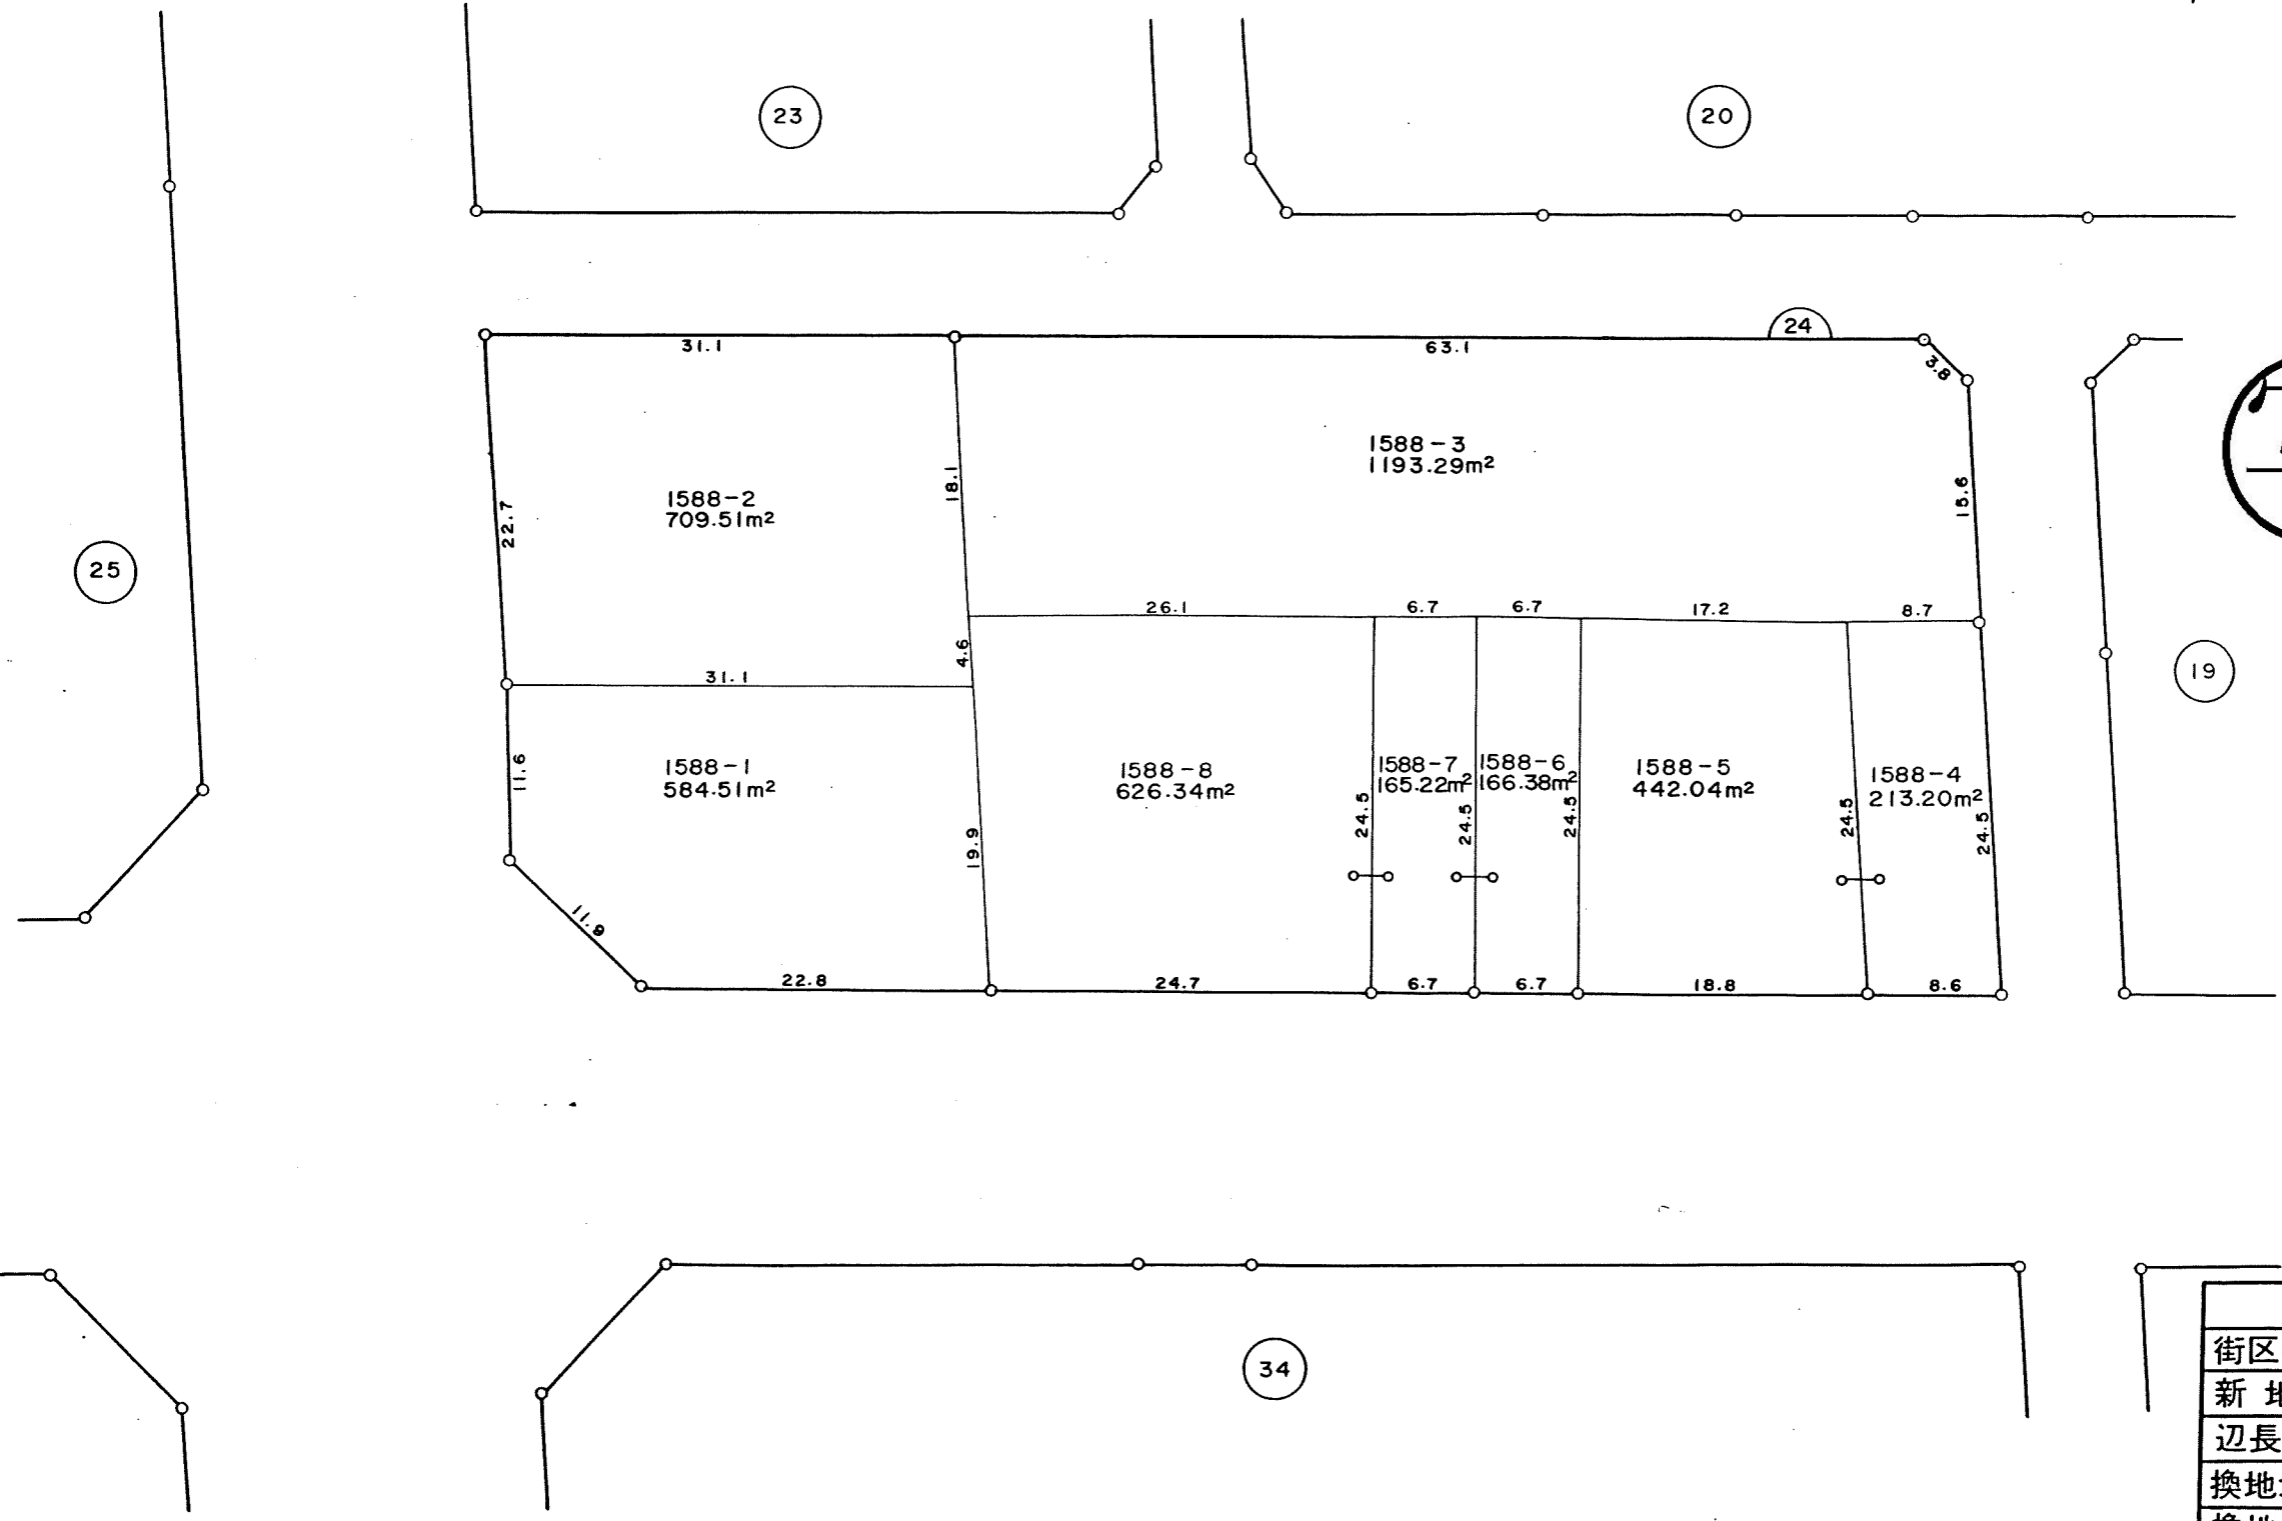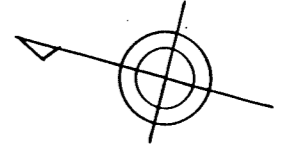

写

19

23

20

24

25

34



凡 例	
街区番号	1
新地番	1500-1
辺長(m)	150
換地地積	36.00m ²
換地位置	

千葉市

換地図

縮尺 五百分之一

所在 千葉市高品町

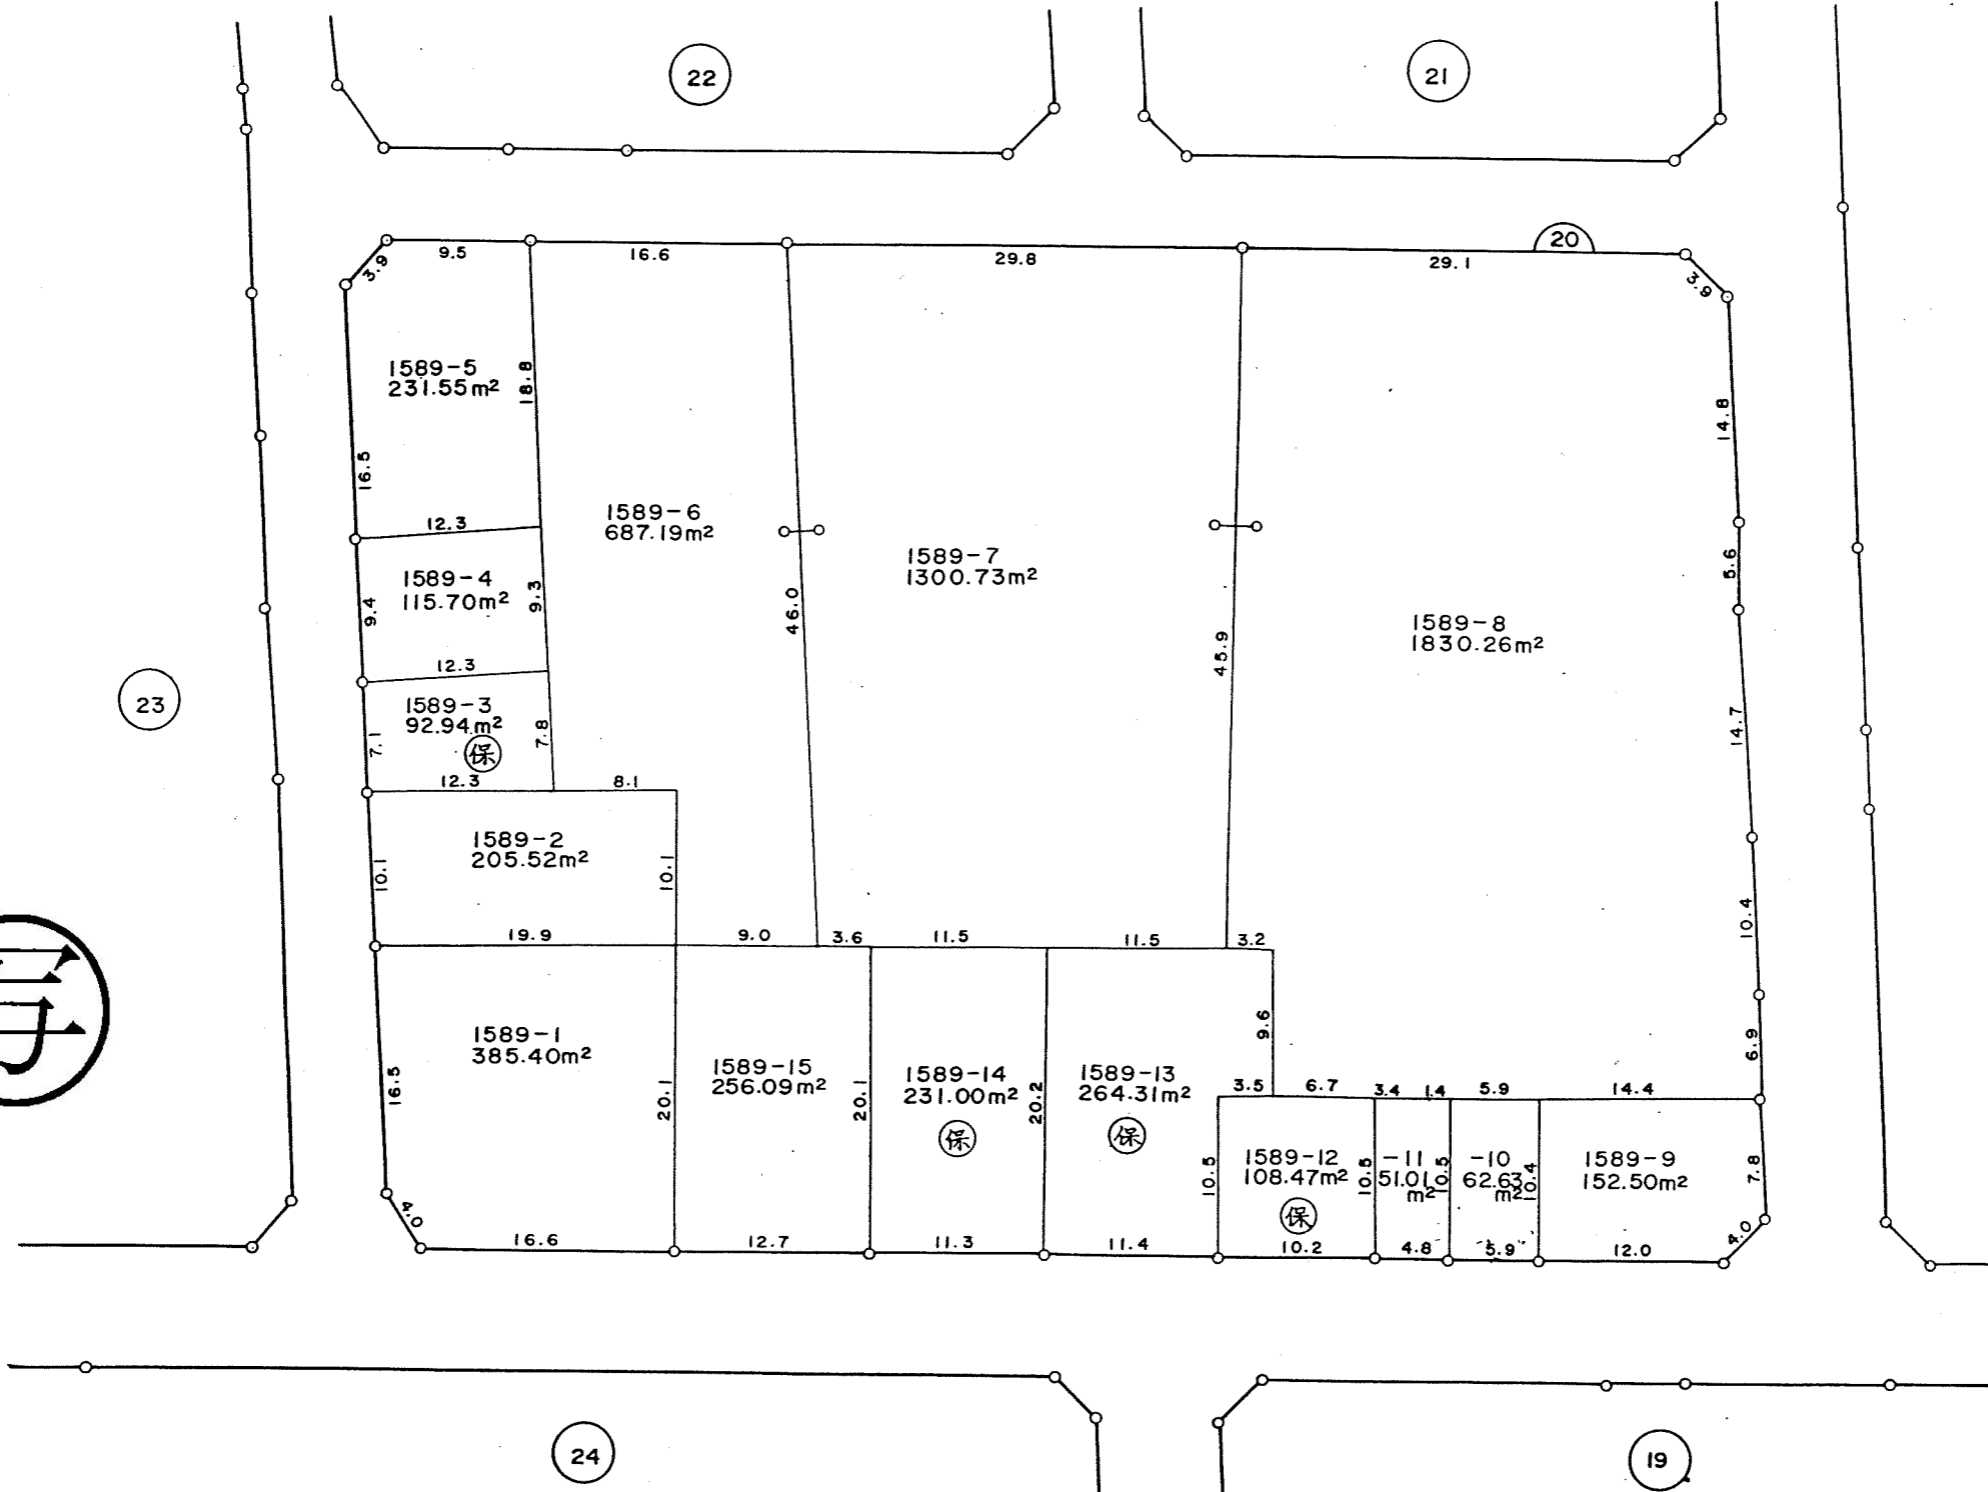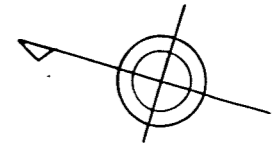

23

22

21

20

18

24

19

写

凡 例	
街区番号	
新地番	1500-1
辺長(m)	
換地地積	36.00 ^{m²}
換地位置	




千葉市

換地図

縮尺 五百分之一

所在 千葉市高品町

15

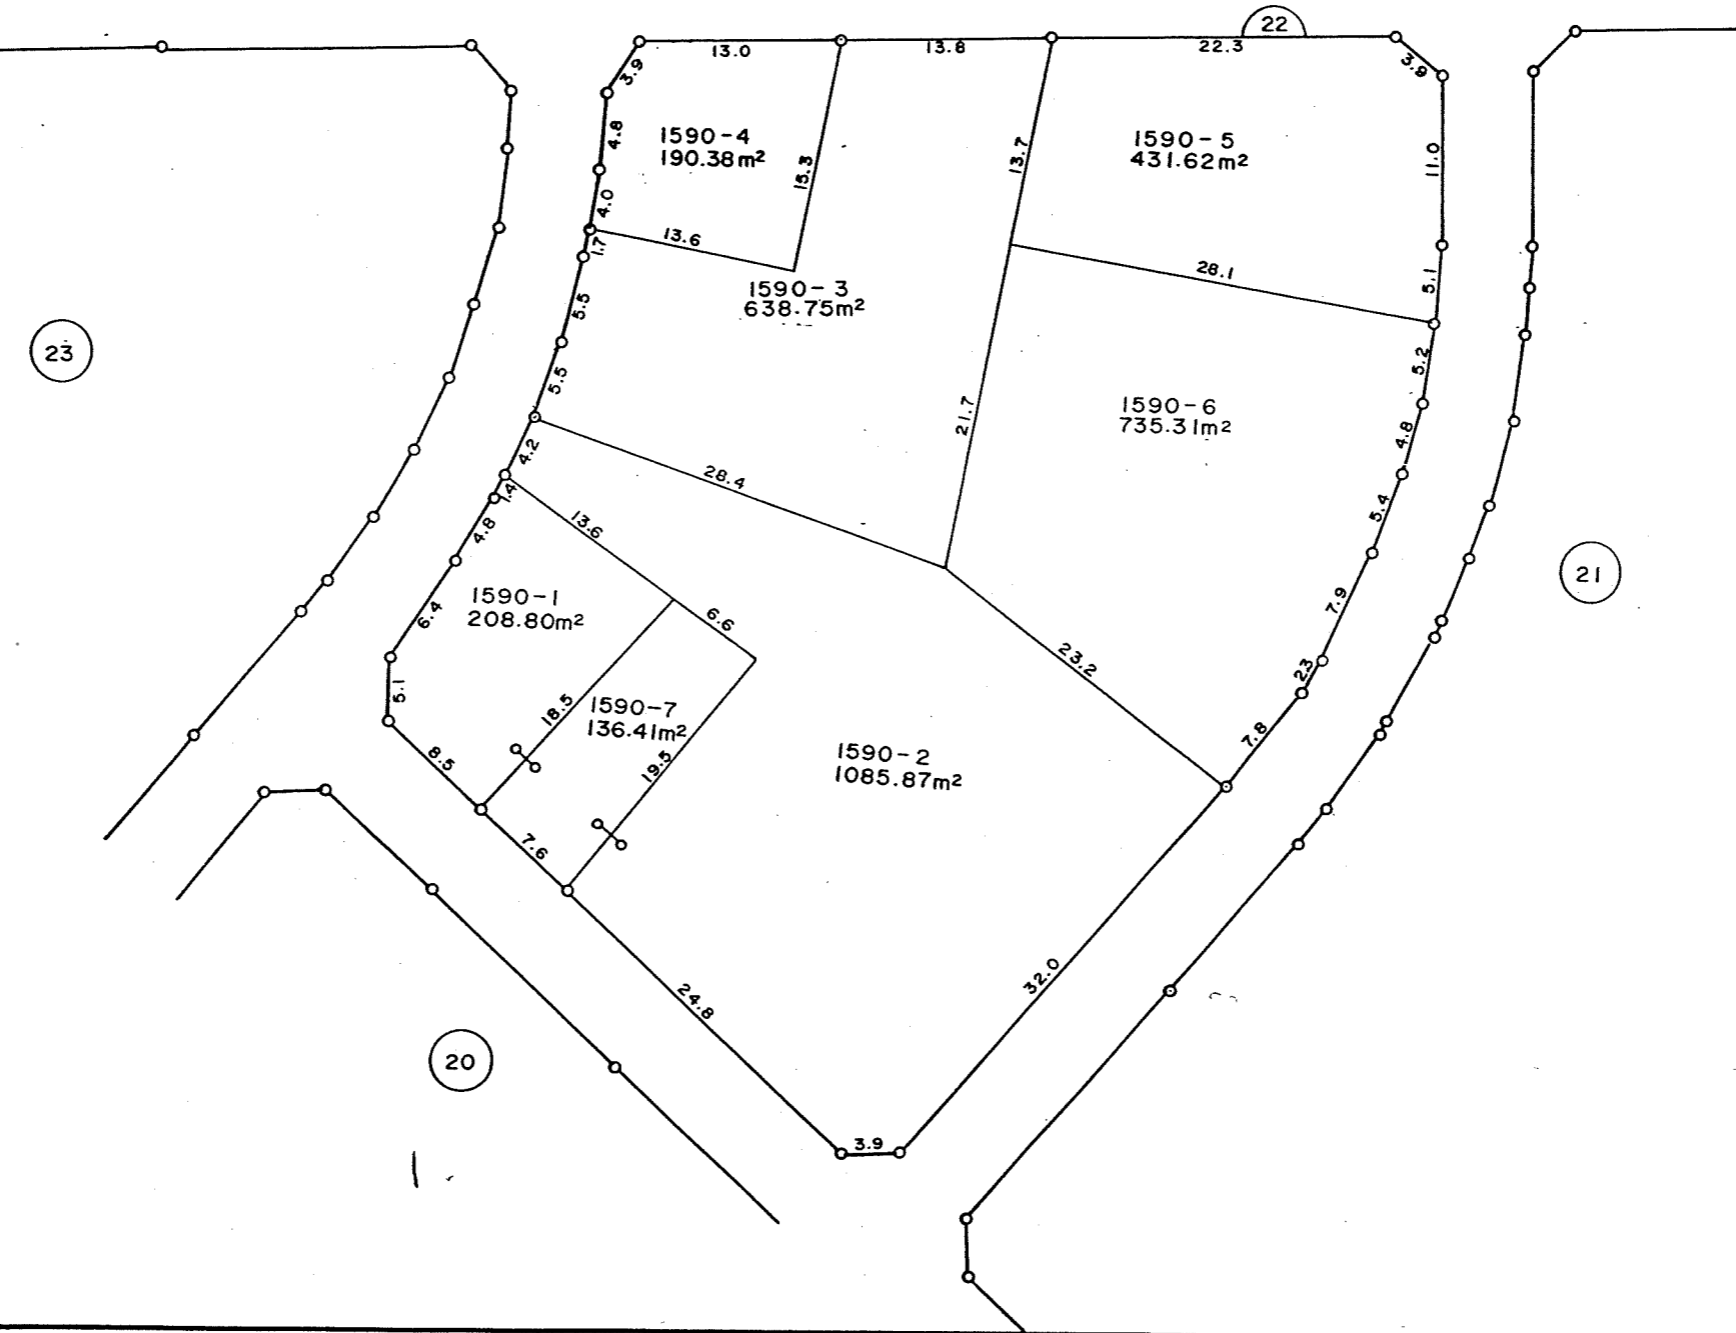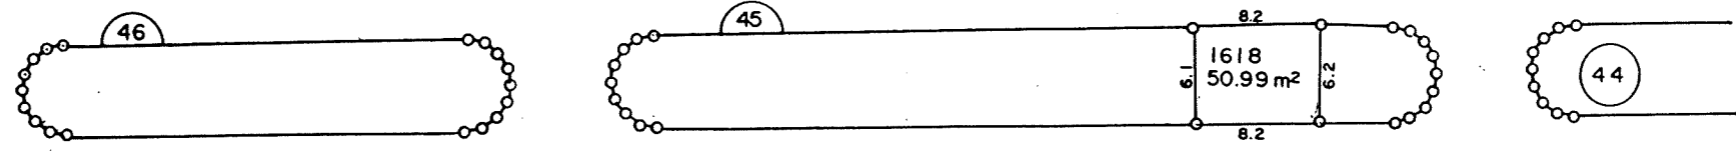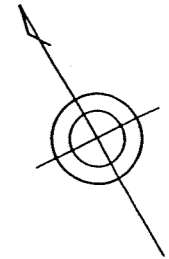

写




凡例	
街区番号	1
新地番	1500-1
辺長(m)	15.0
換地地積	36.00 m ²
換地位置	

千葉市

換地図

縮尺 五百分之一

所在 千葉市高品町

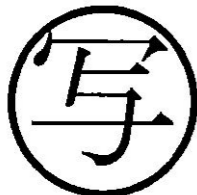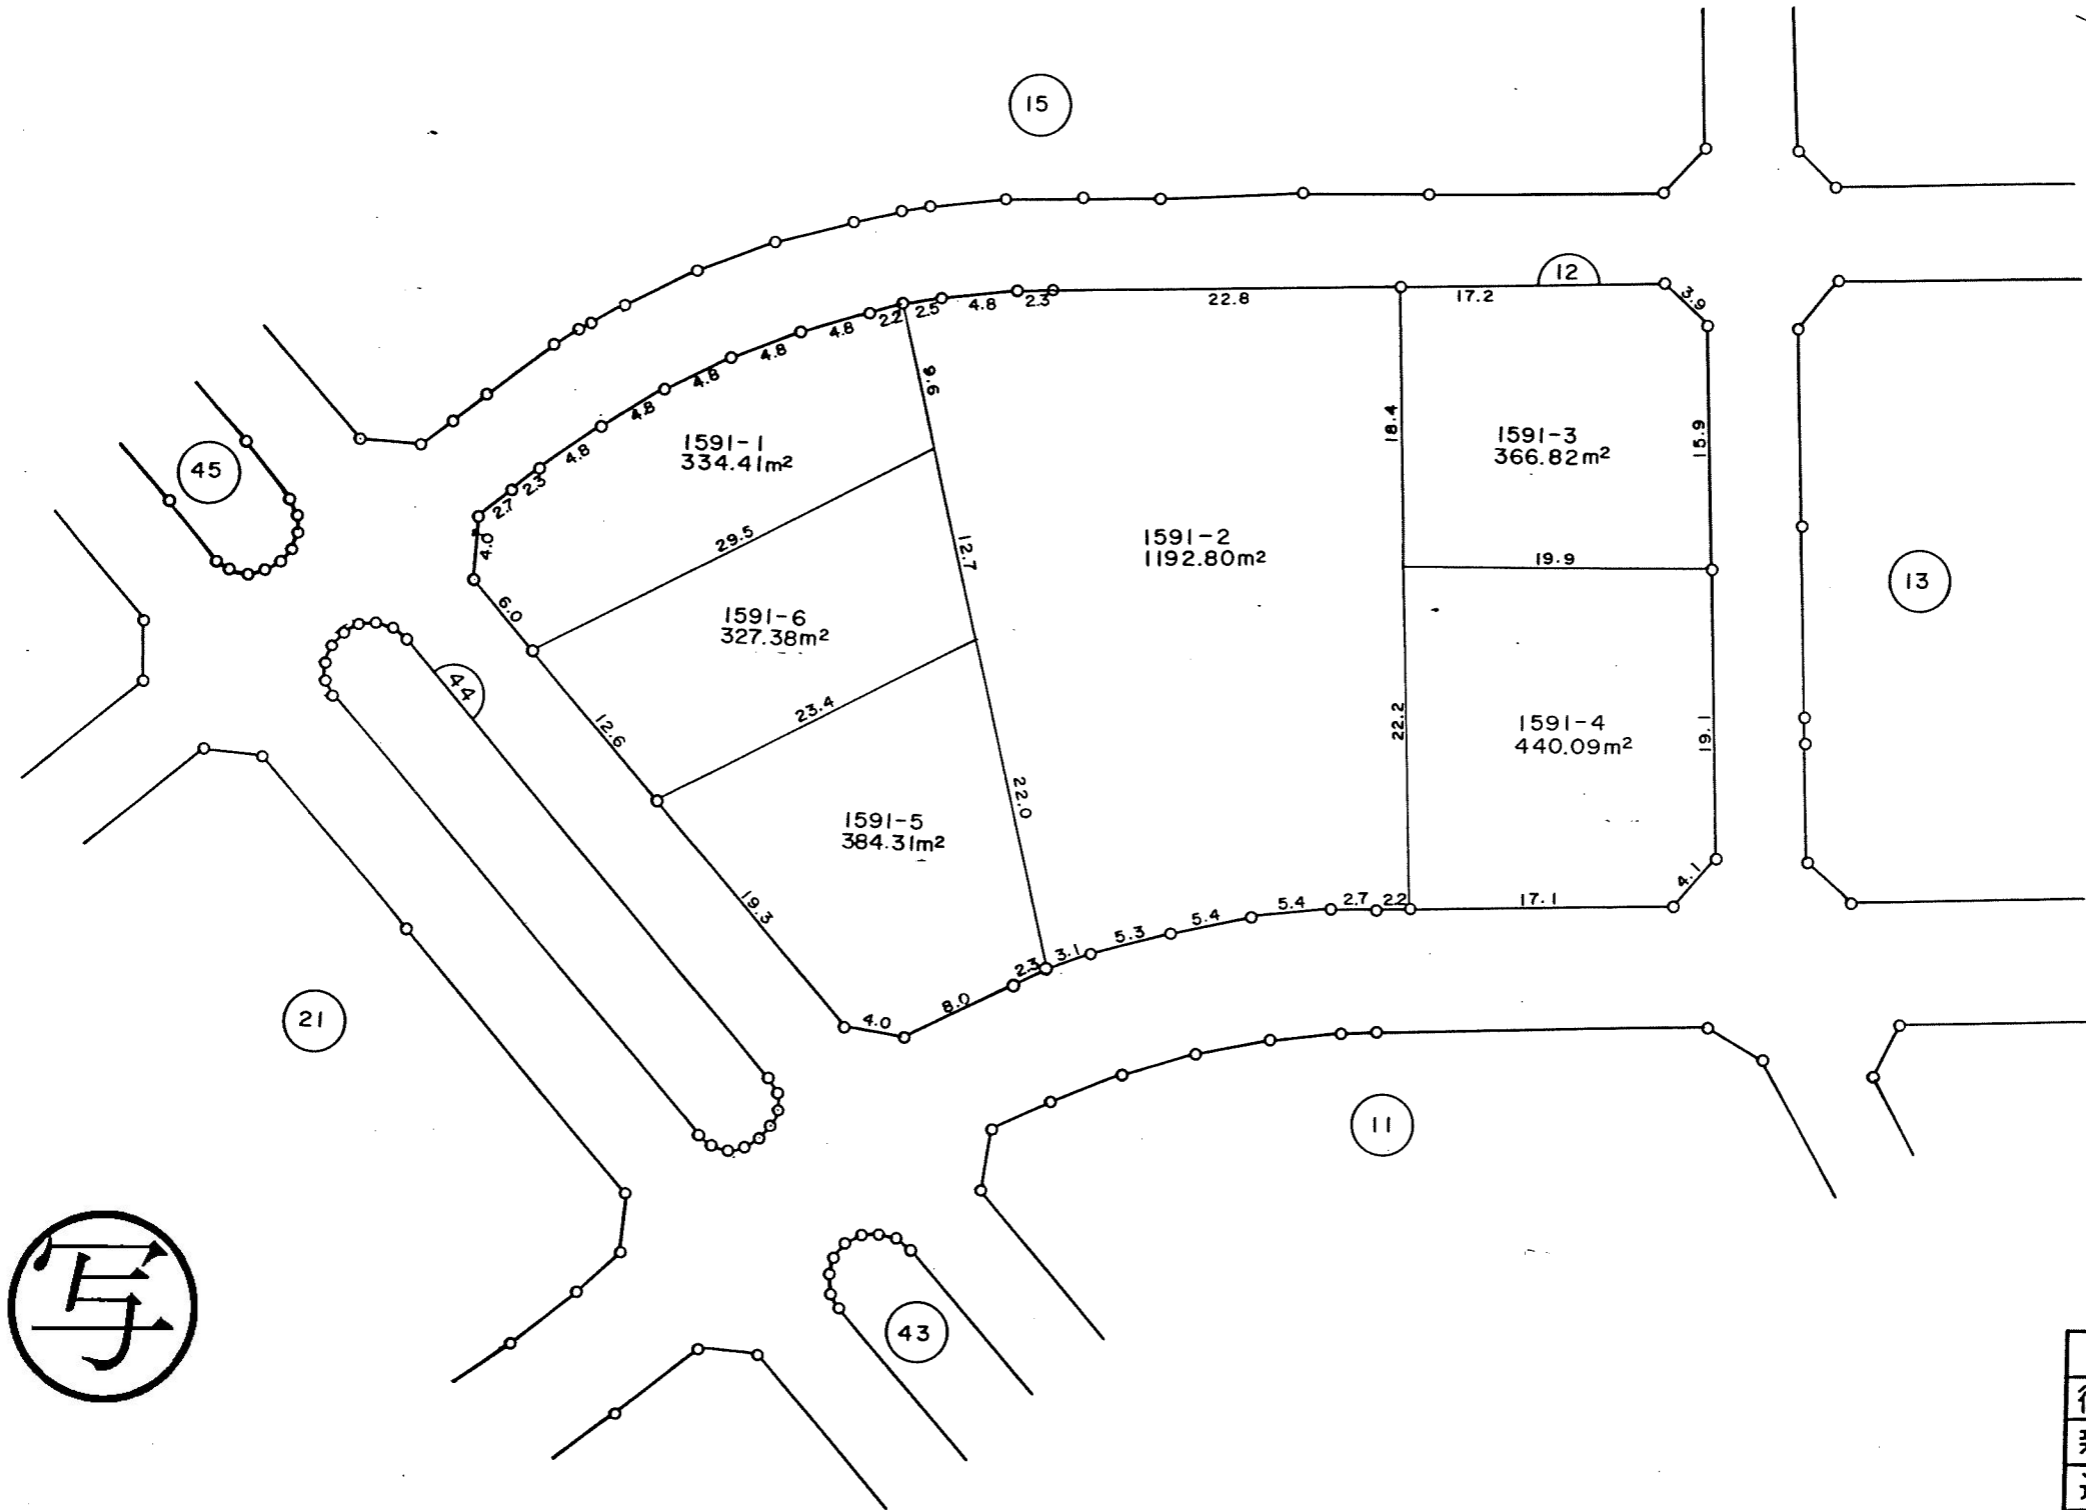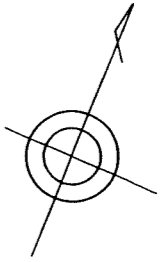




凡 例	
街区番号	1500-1
新地番	1500-1
辺長(m)	15.0
換地地積	36.00m ²
換地位置	

千葉市

換地図

縮尺 五百分之一

所在 千葉市高品町

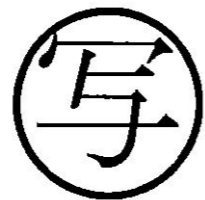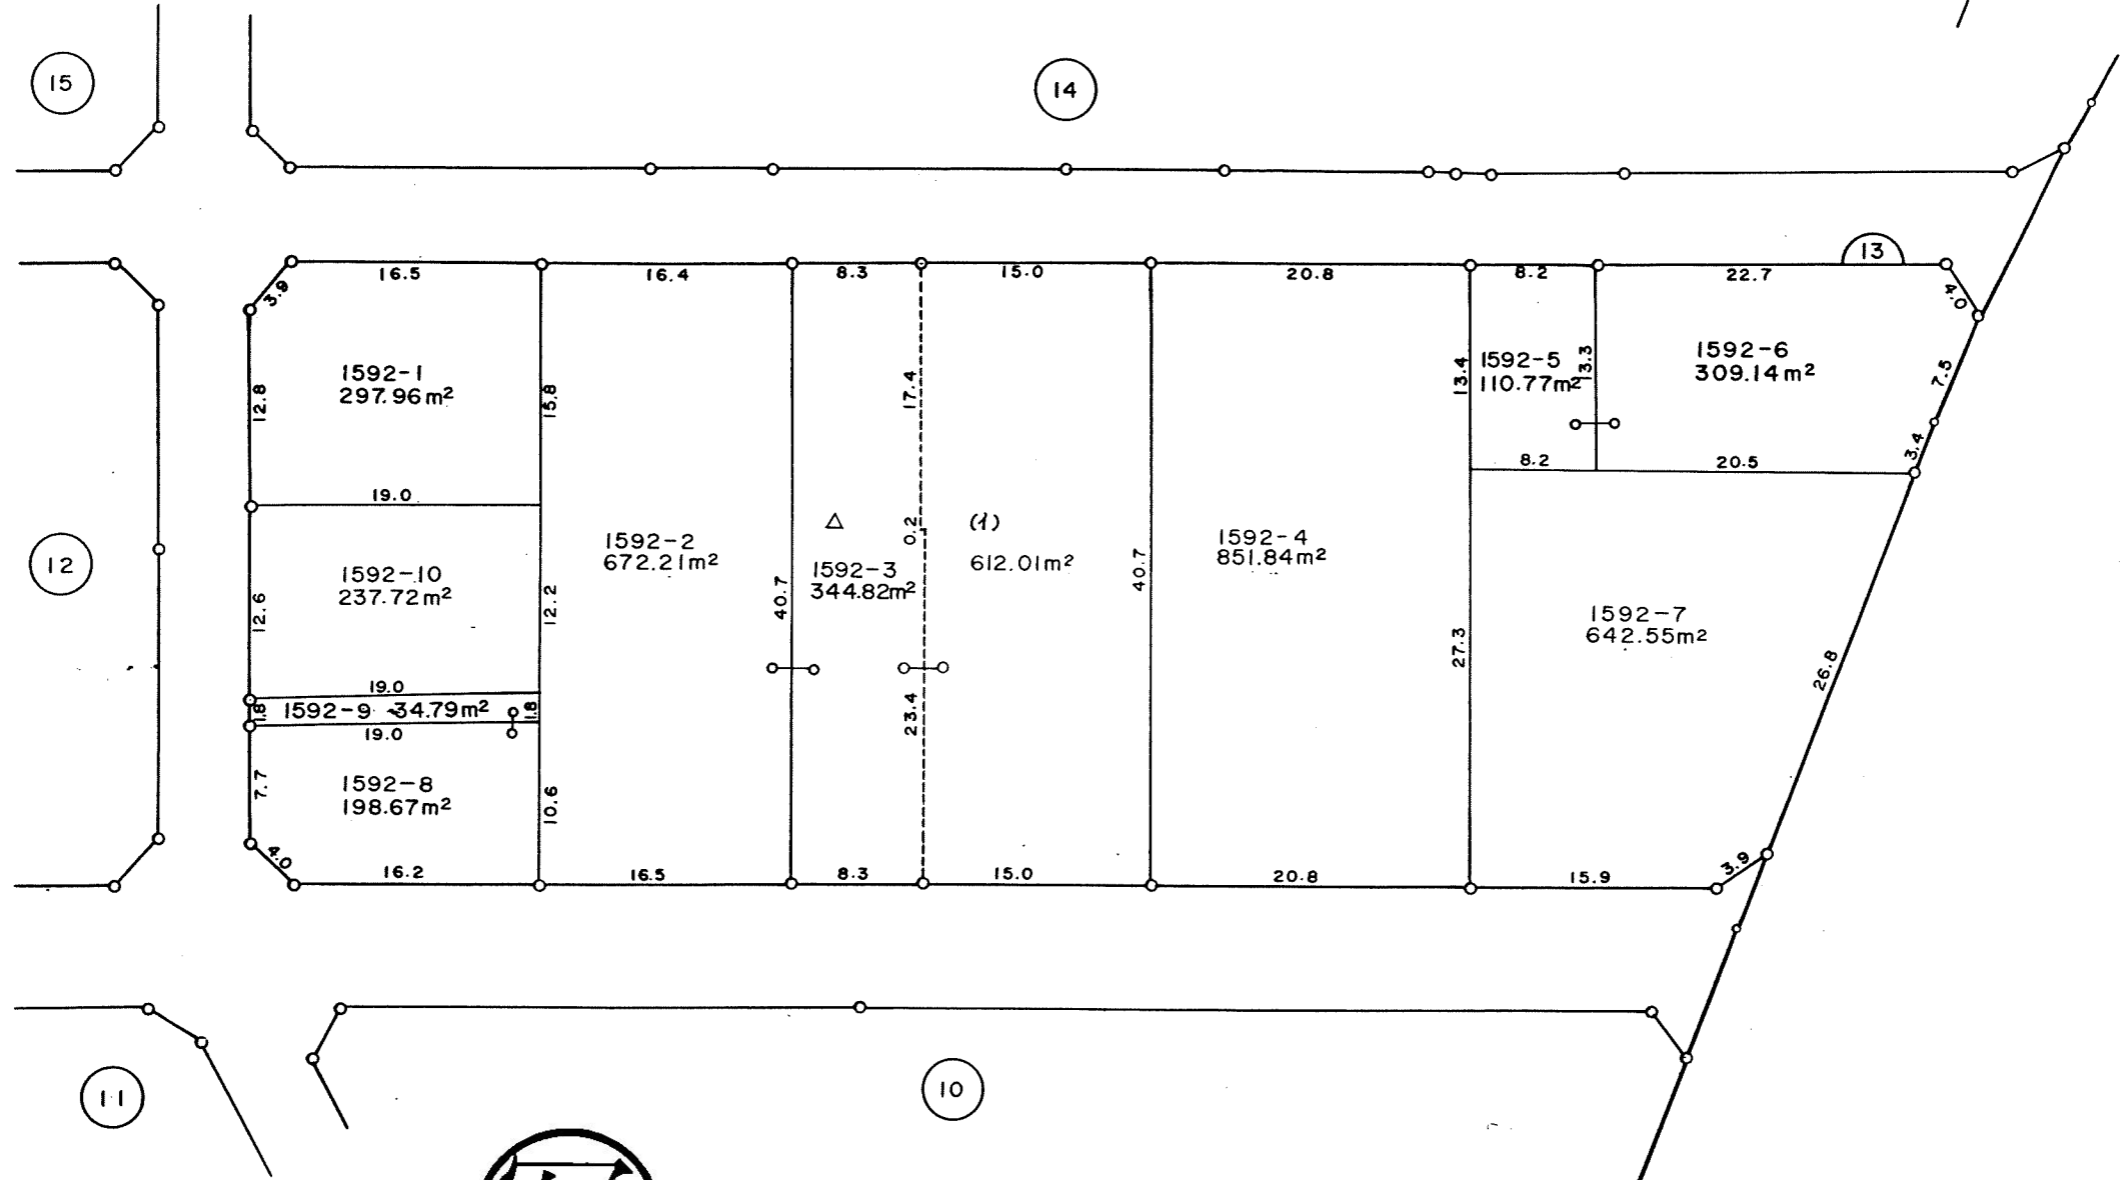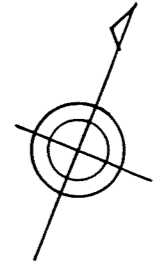



凡 例	
街区番号	
新地番	1500-1
辺長(m)	
換地地積	36.00m ²
換地位置	

千葉市

換地図

縮尺 五百分之一

所在 千葉市高品町

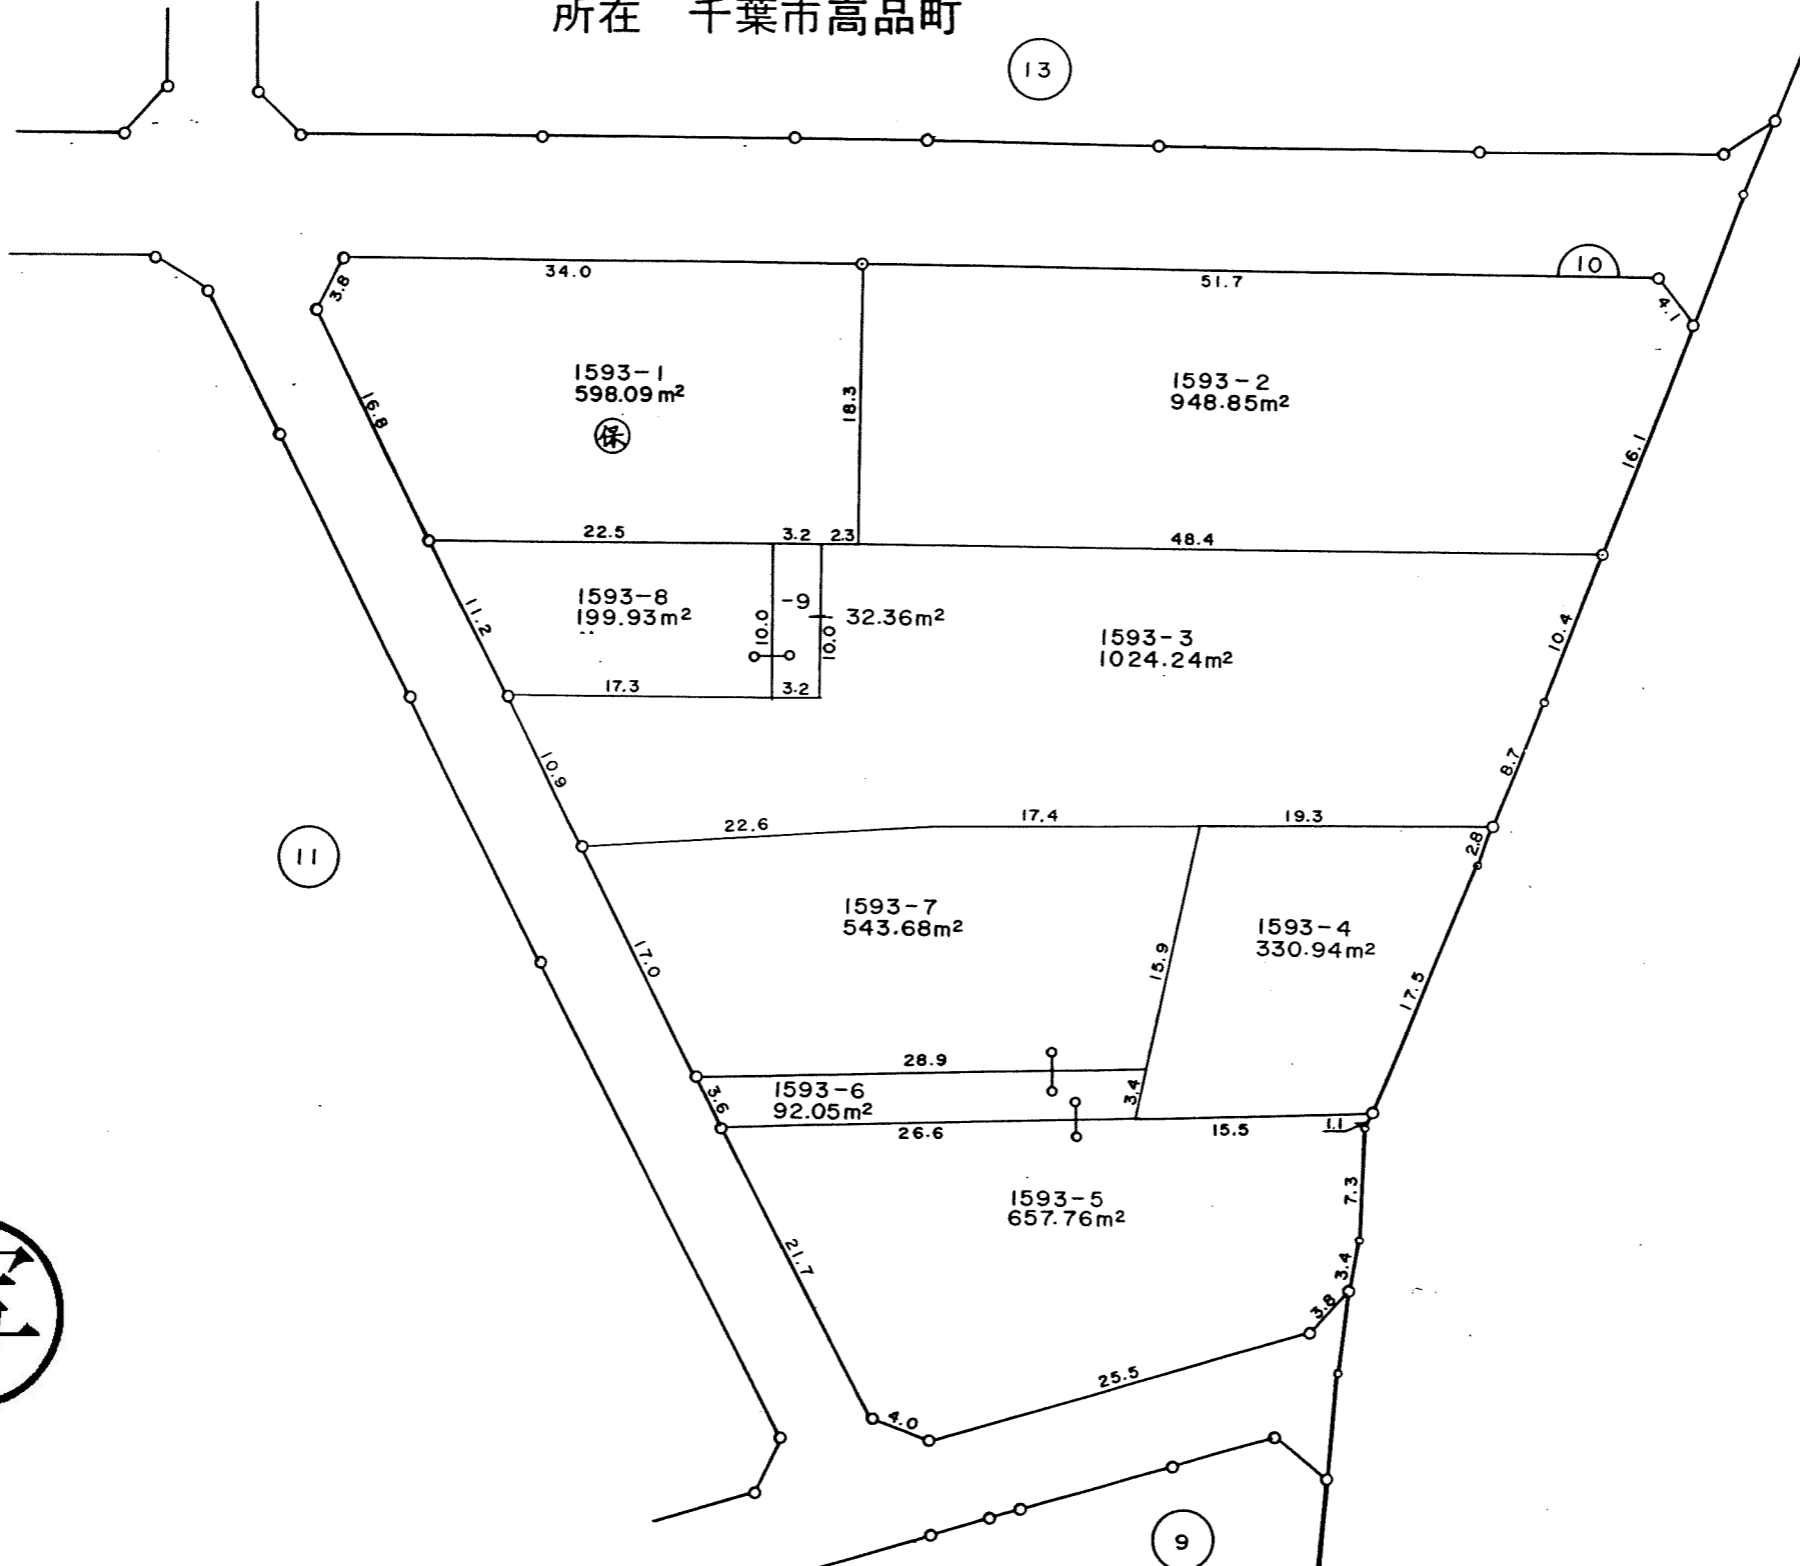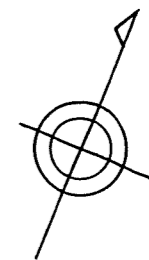

写


凡例	
街区番号	⌒
新地番	1500-1
辺長(m)	┆ 15.0 ┆
換地地積	36.00 m ²
換地位置	□

千葉市


換地図

縮尺 五百分之一

所在 千葉市高品町

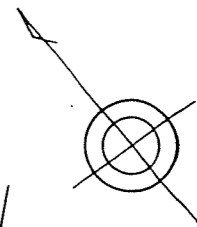

写

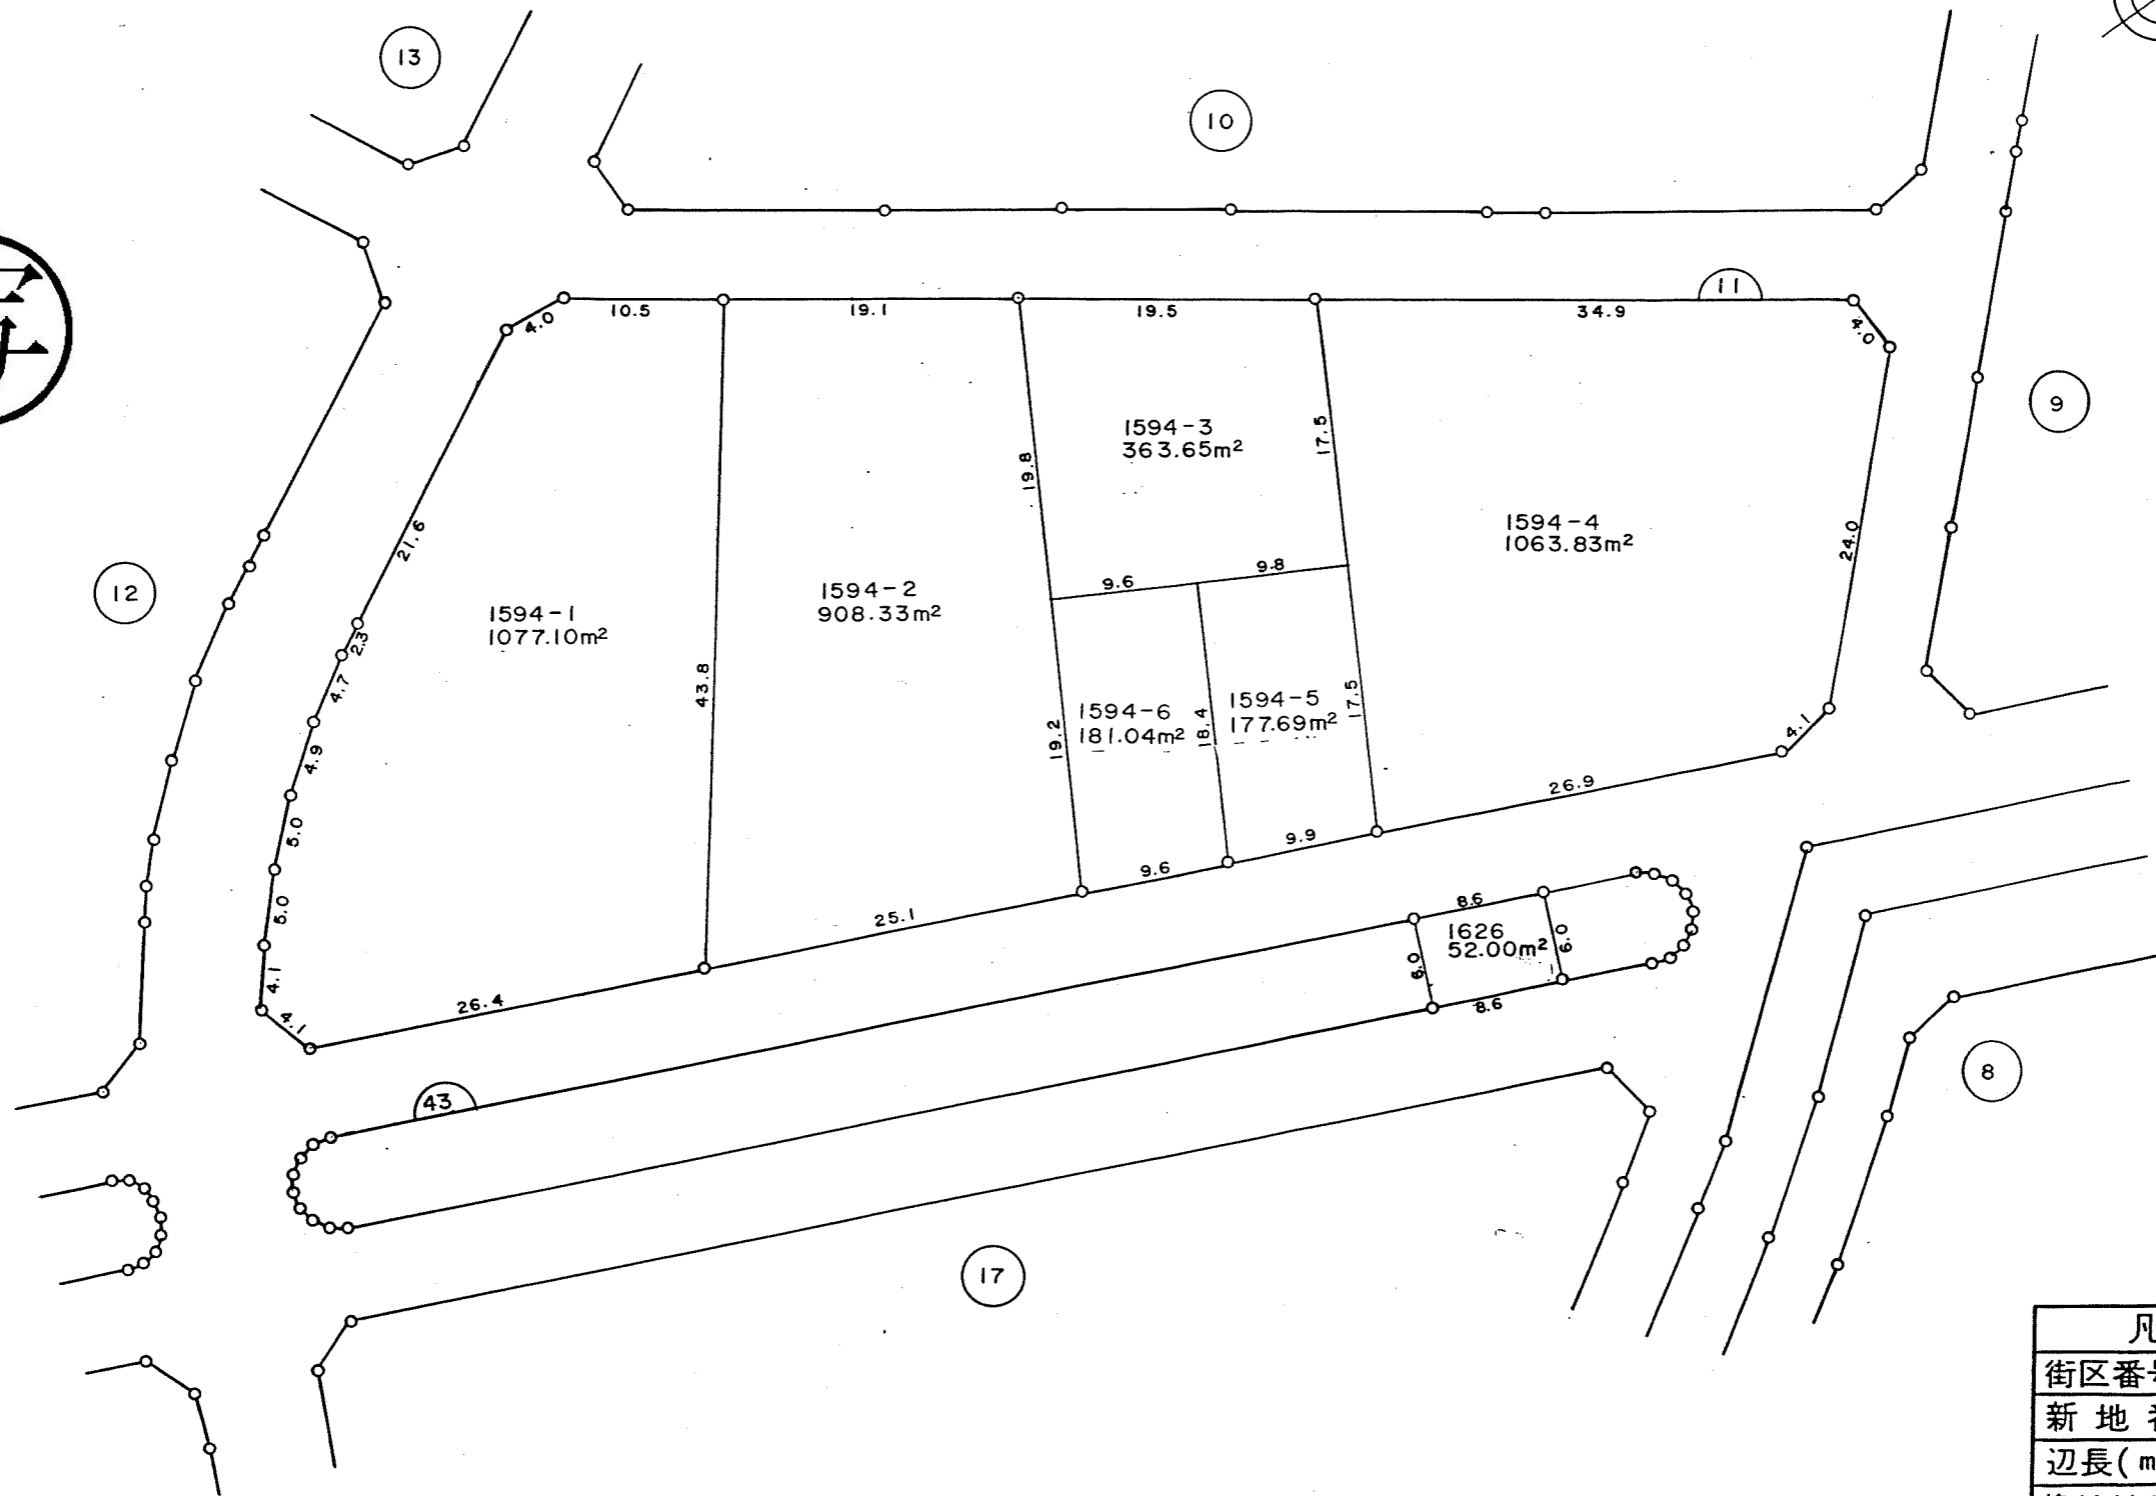



凡 例	
街区番号	1
新地番	1500-1
辺長(m)	15.0
換地地積	36.00m ²
換地位置	

千葉市

換地図

縮尺 五百分之一

所在 千葉市高品町

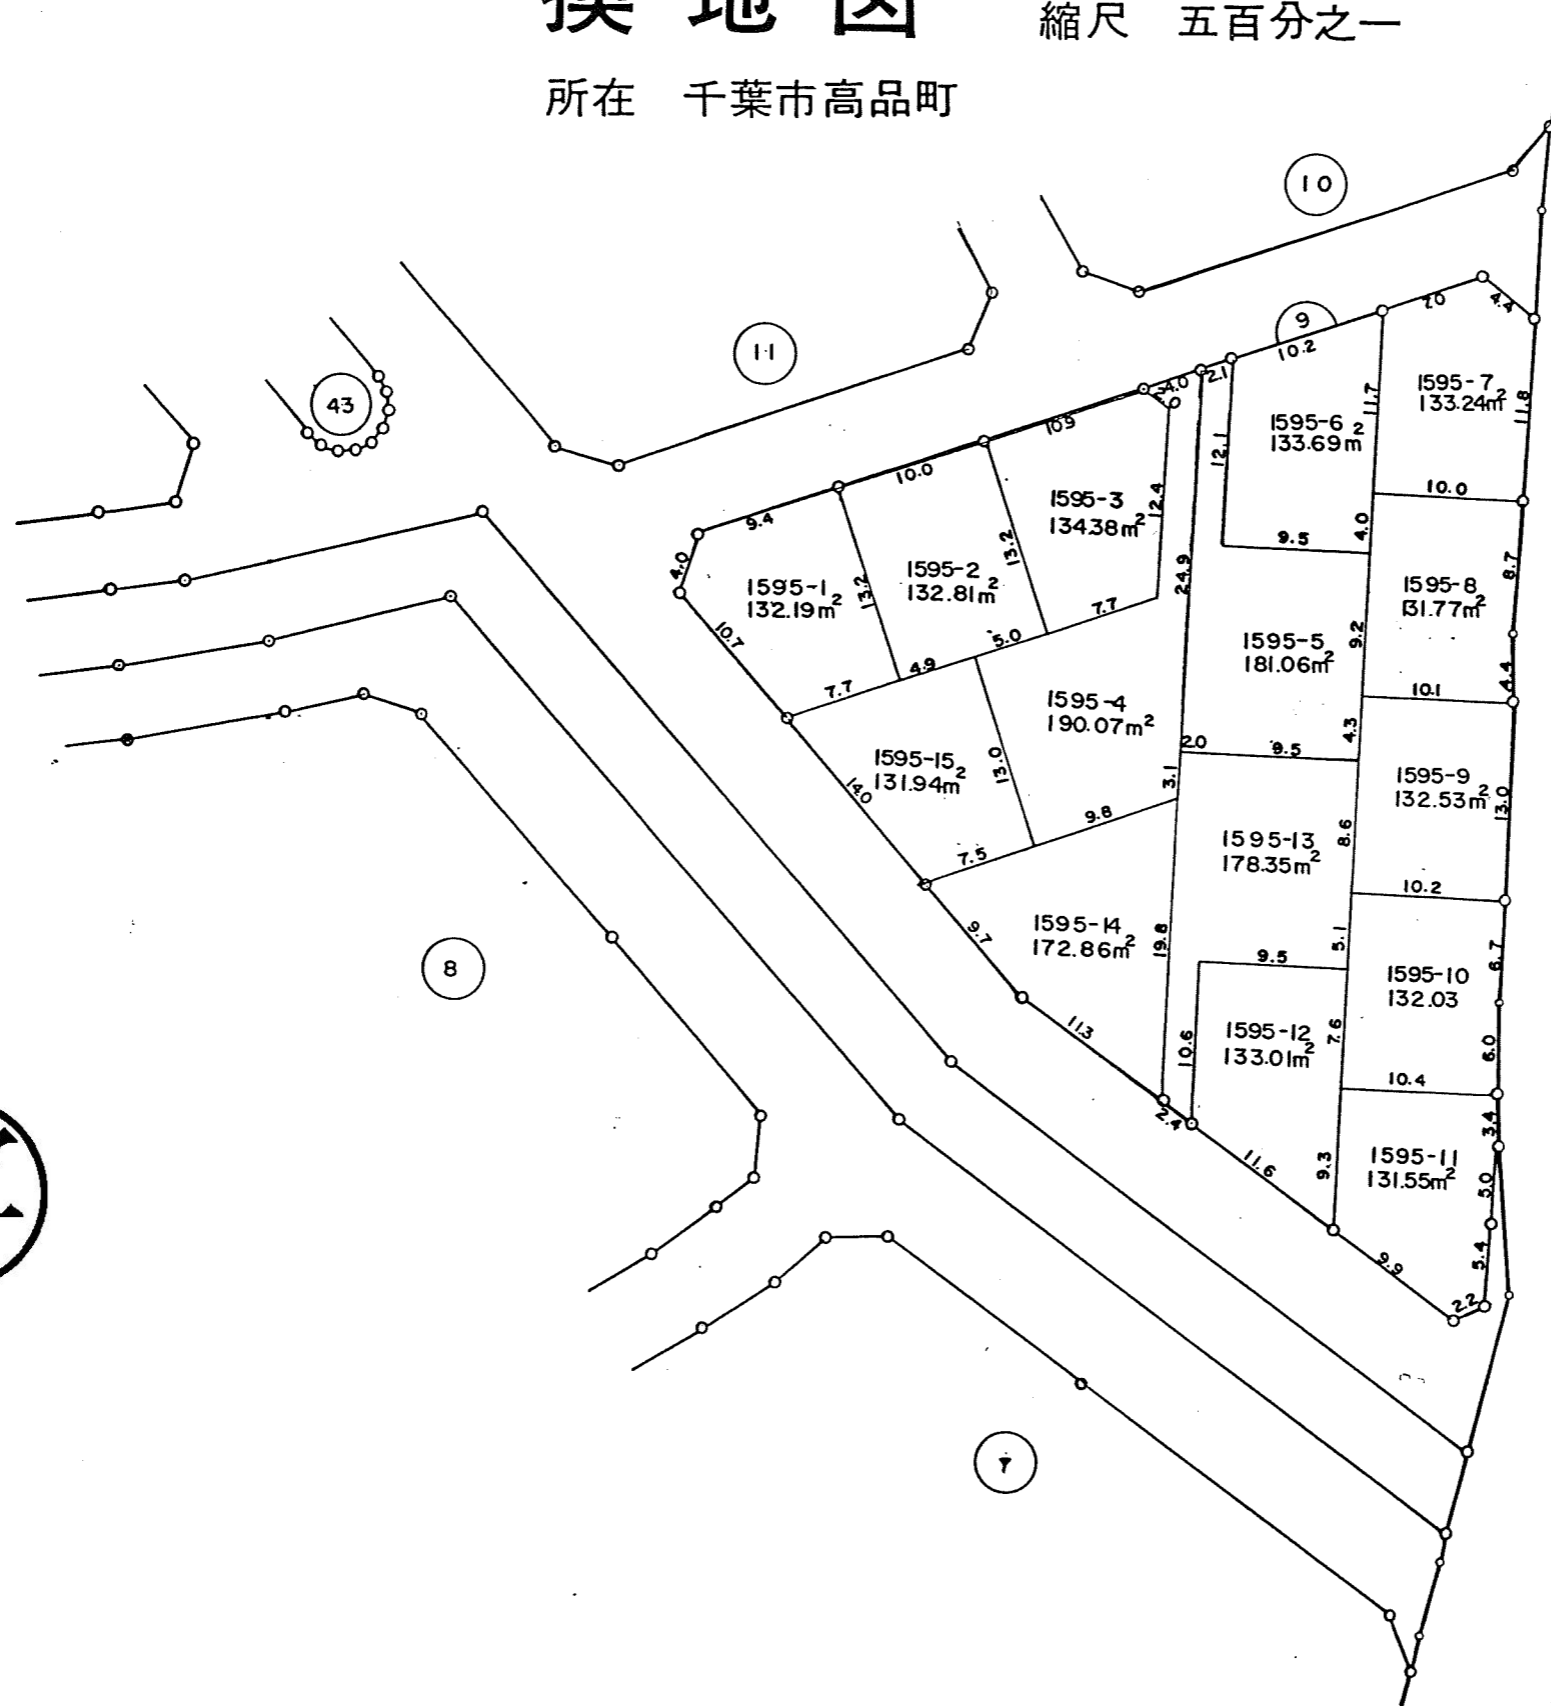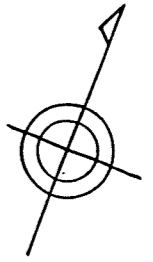

写




凡 例	
街区番号	1
新地番	1500-1
辺長(m)	15.0
換地地積	36.00 m ²
換地位置	

千葉市

換地図

所在 千葉市高品町

縮尺 五百分之一

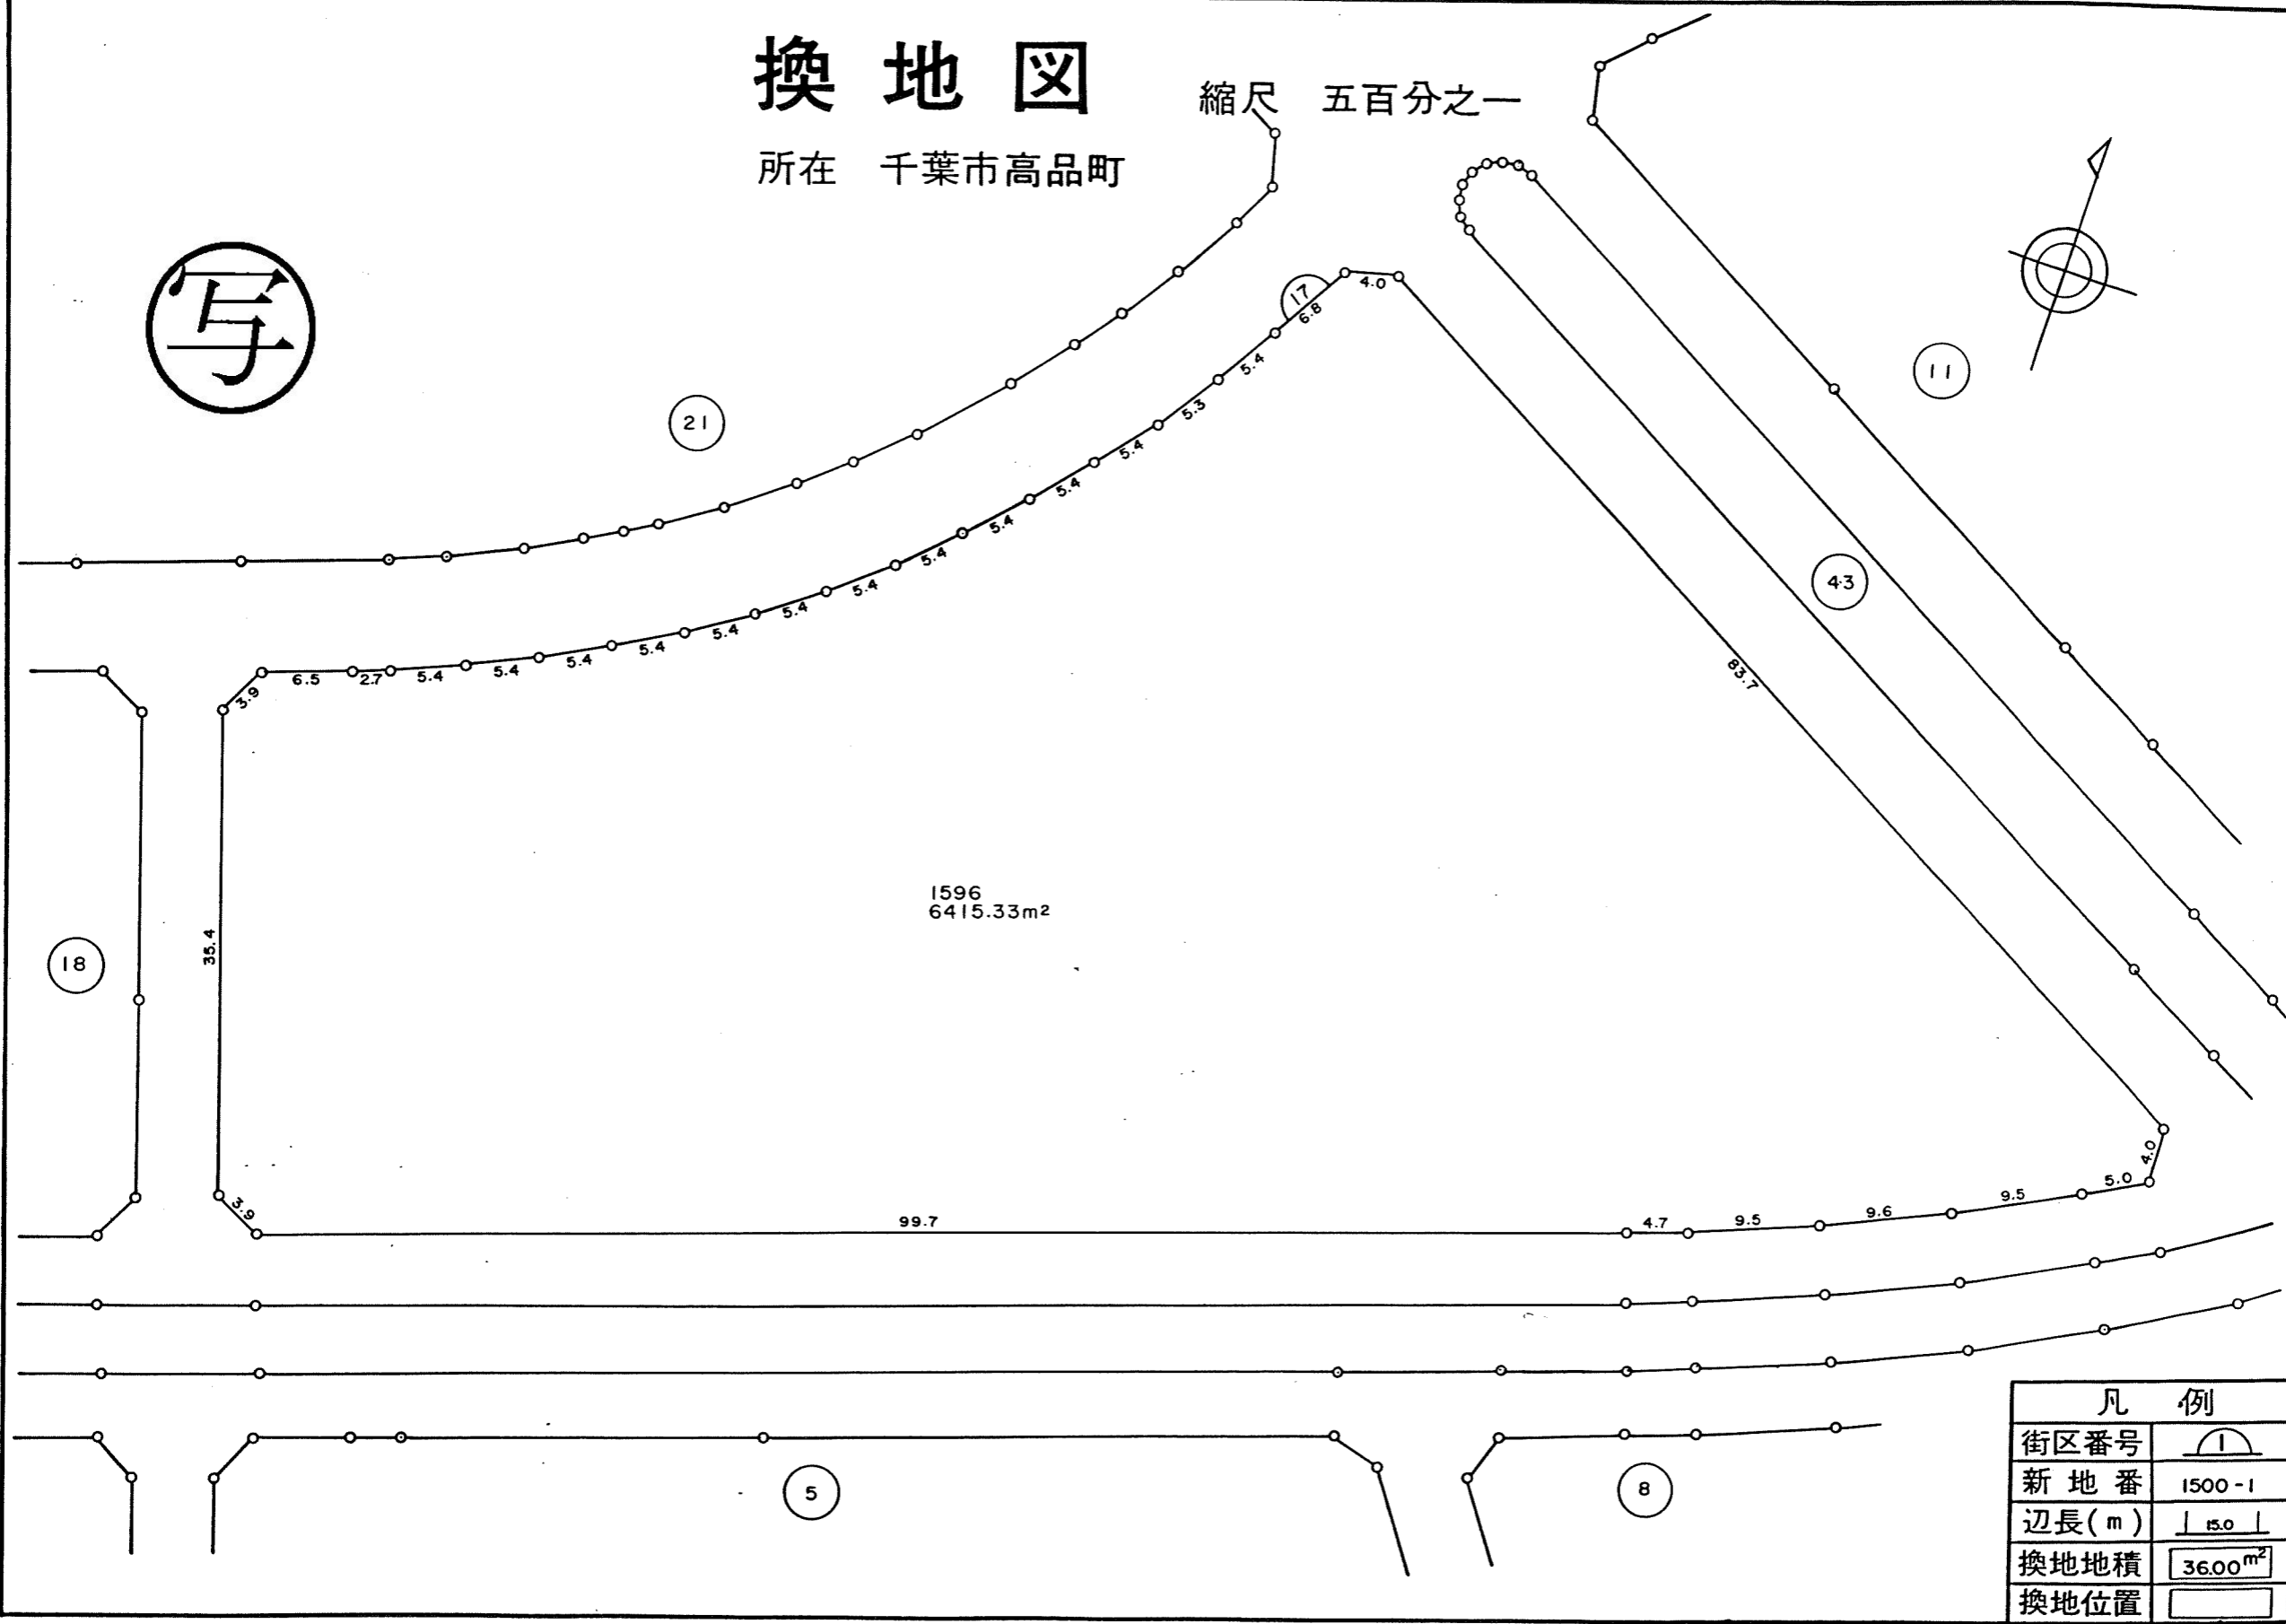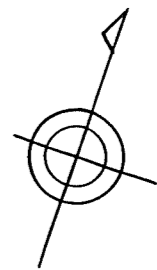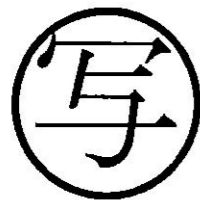



凡 例	
街区番号	$\frac{1}{1}$
新地番	1500-1
辺長(m)	15.0
換地地積	36.00 ^{m²}
換地位置	

千葉市

換地図

縮尺 五百分之一

所在 千葉市高品町

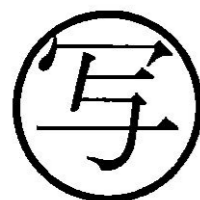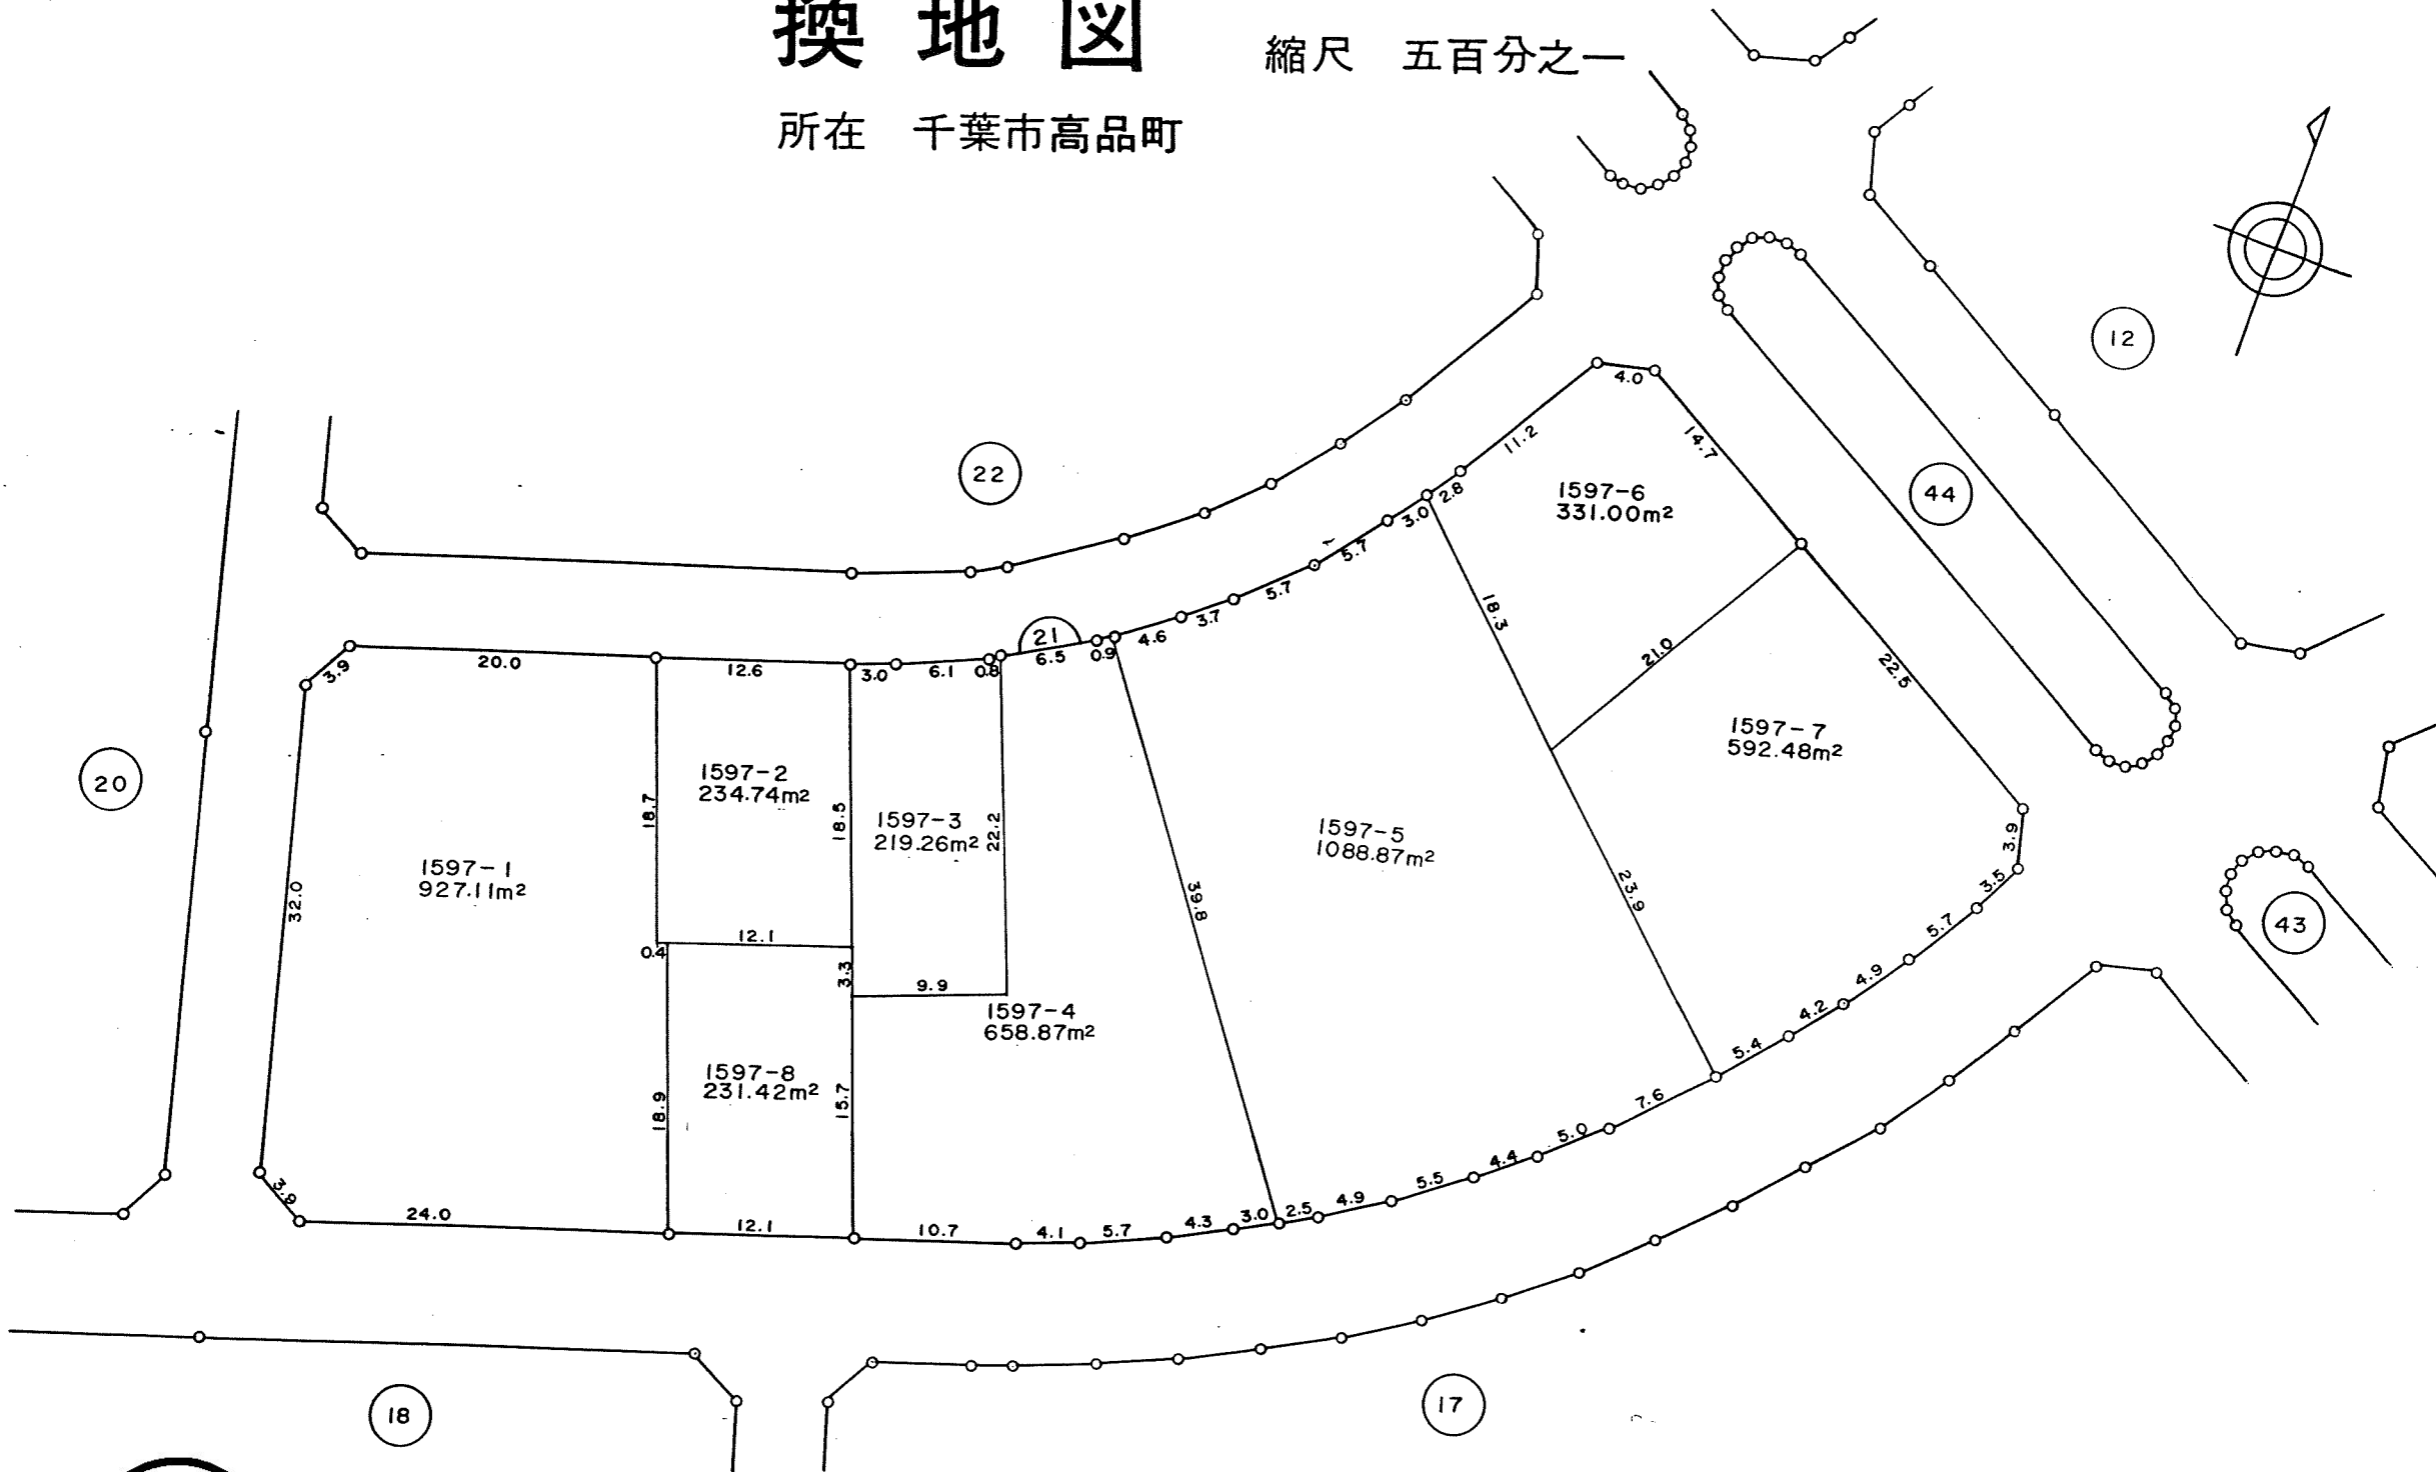



凡 例	
街区番号	1
新地番	1500-1
辺長(m)	15.0
換地地積	36.00m ²
換地位置	

千葉市

換地図

縮尺 五百分之一

所在 千葉市高品町

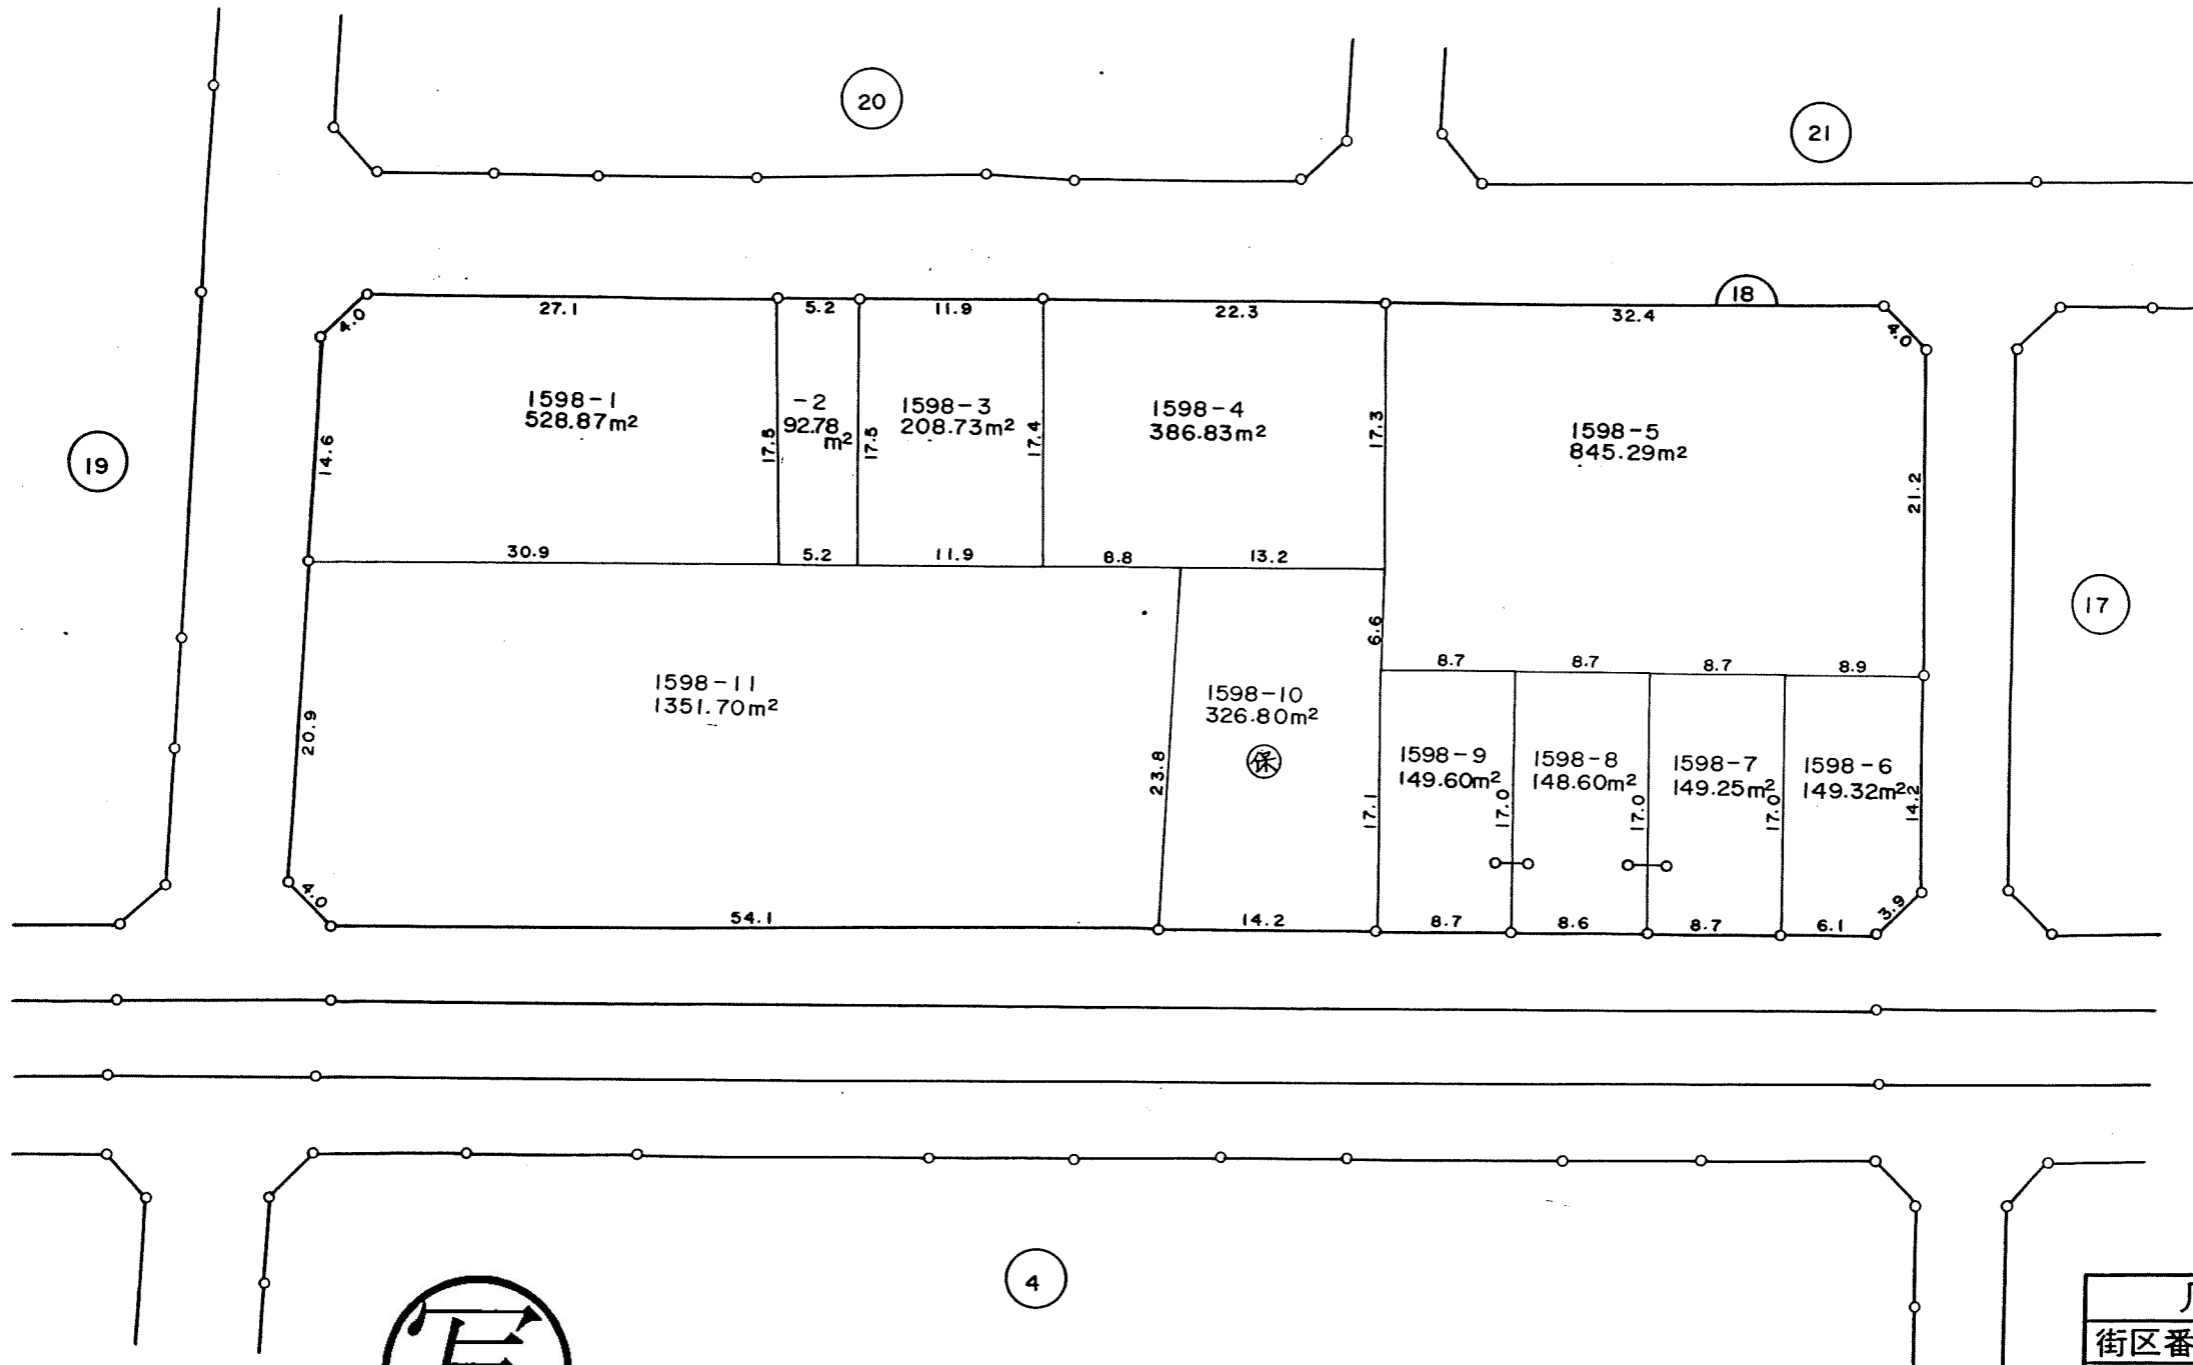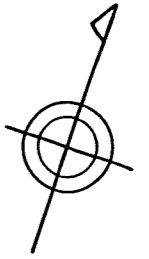

写

4



凡 例	
街区番号	1
新地番	1500-1
辺長(m)	150
換地地積	36.00 m ²
換地位置	

千葉市

換地図

縮尺 五百分之一

所在 千葉市高品町

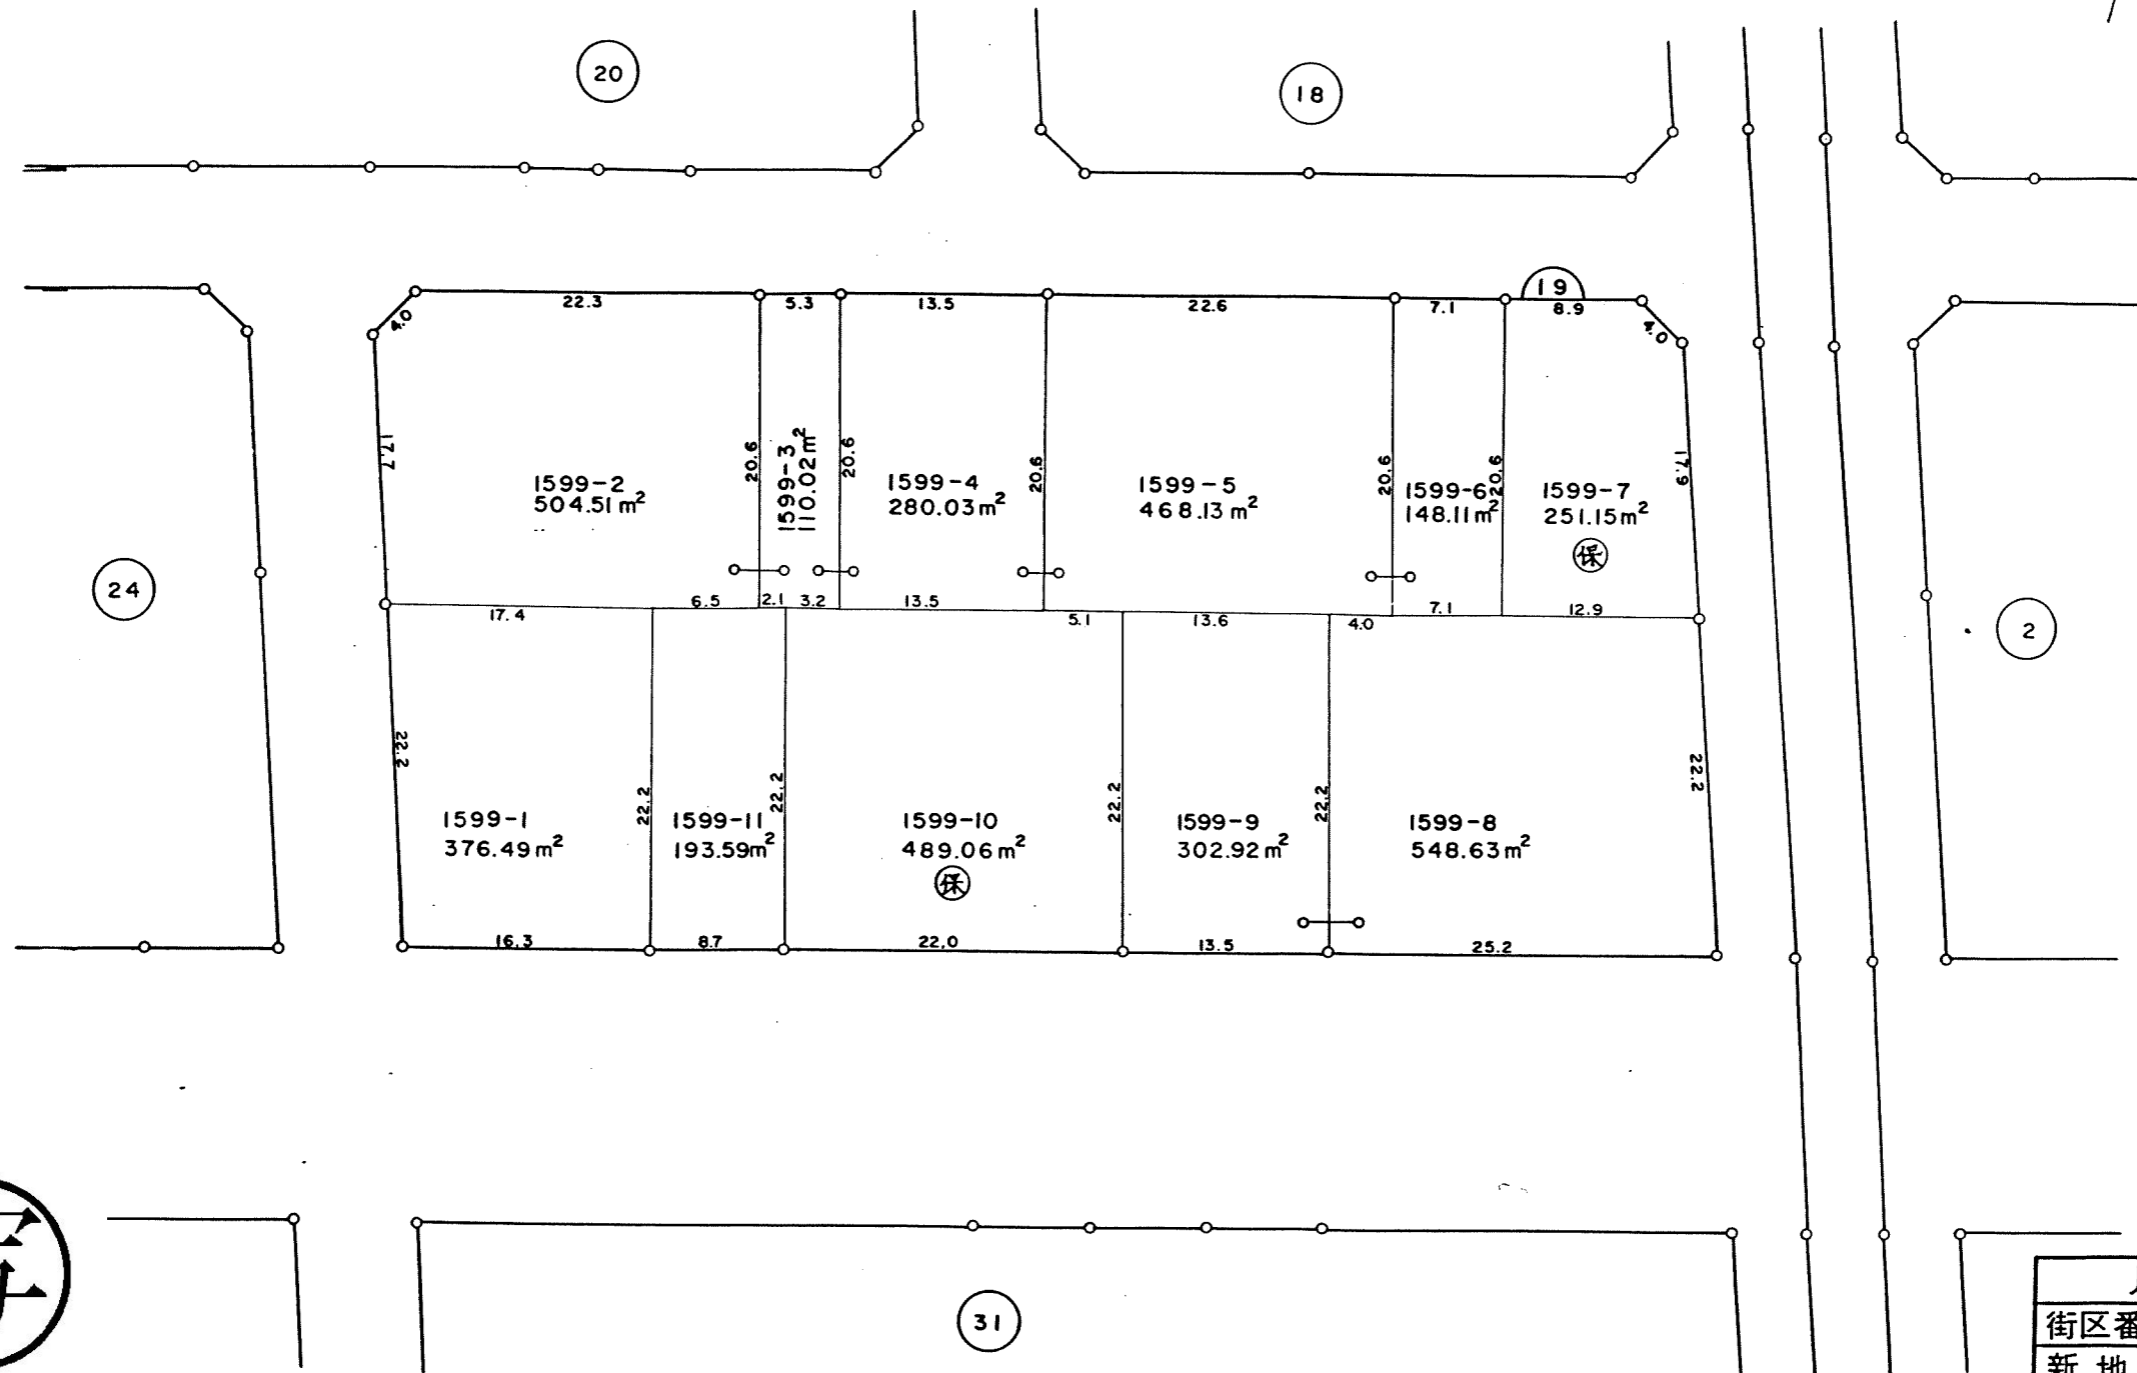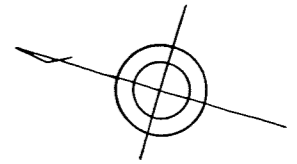

写

凡 例	
街区番号	1
新地番	1500-1
辺長(m)	15.0
換地地積	36.00 m ²
換地位置	

千葉市