
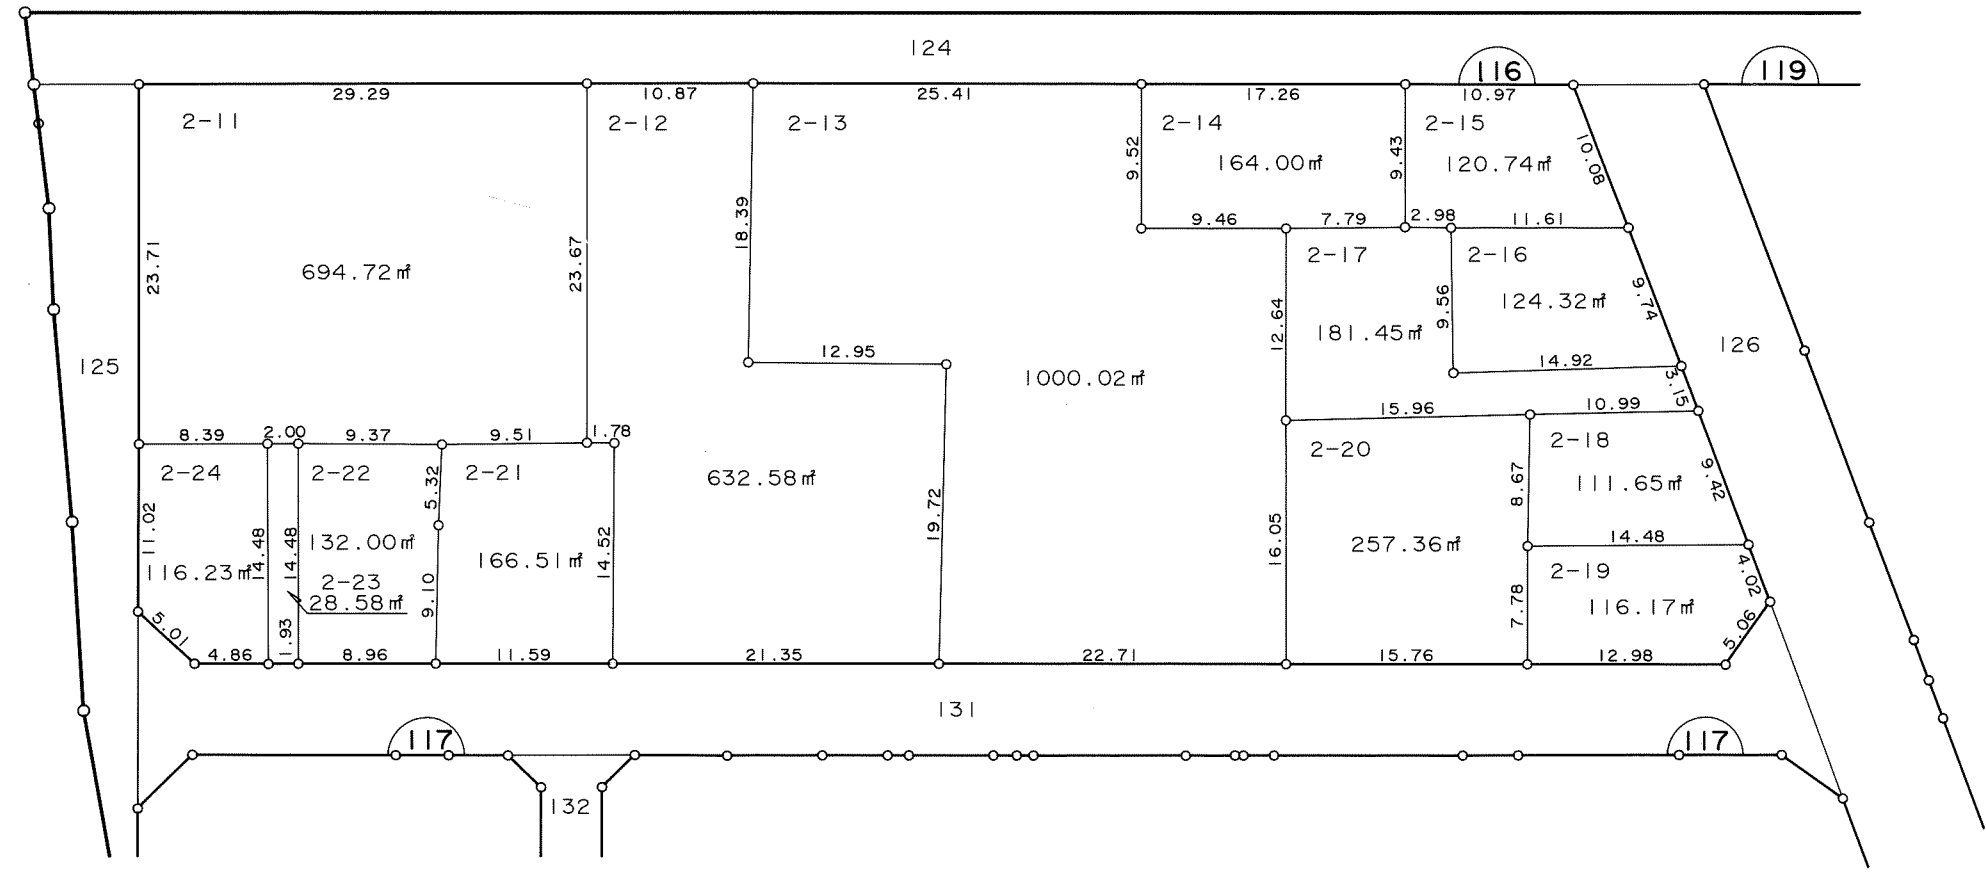


千葉都市計画都地区土地区画整理事業 換地図



町名 鶴沢町 街区番号 116 縮尺 1:500

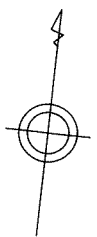

凡例	
	換地
	街区番号
	町界
10-1	地番
20.14	辺長(m)

千葉都市計画都地区土地区画整理事業 換地図



町名	鶴沢町	街区番号	119	縮尺	1:500
----	-----	------	-----	----	-------

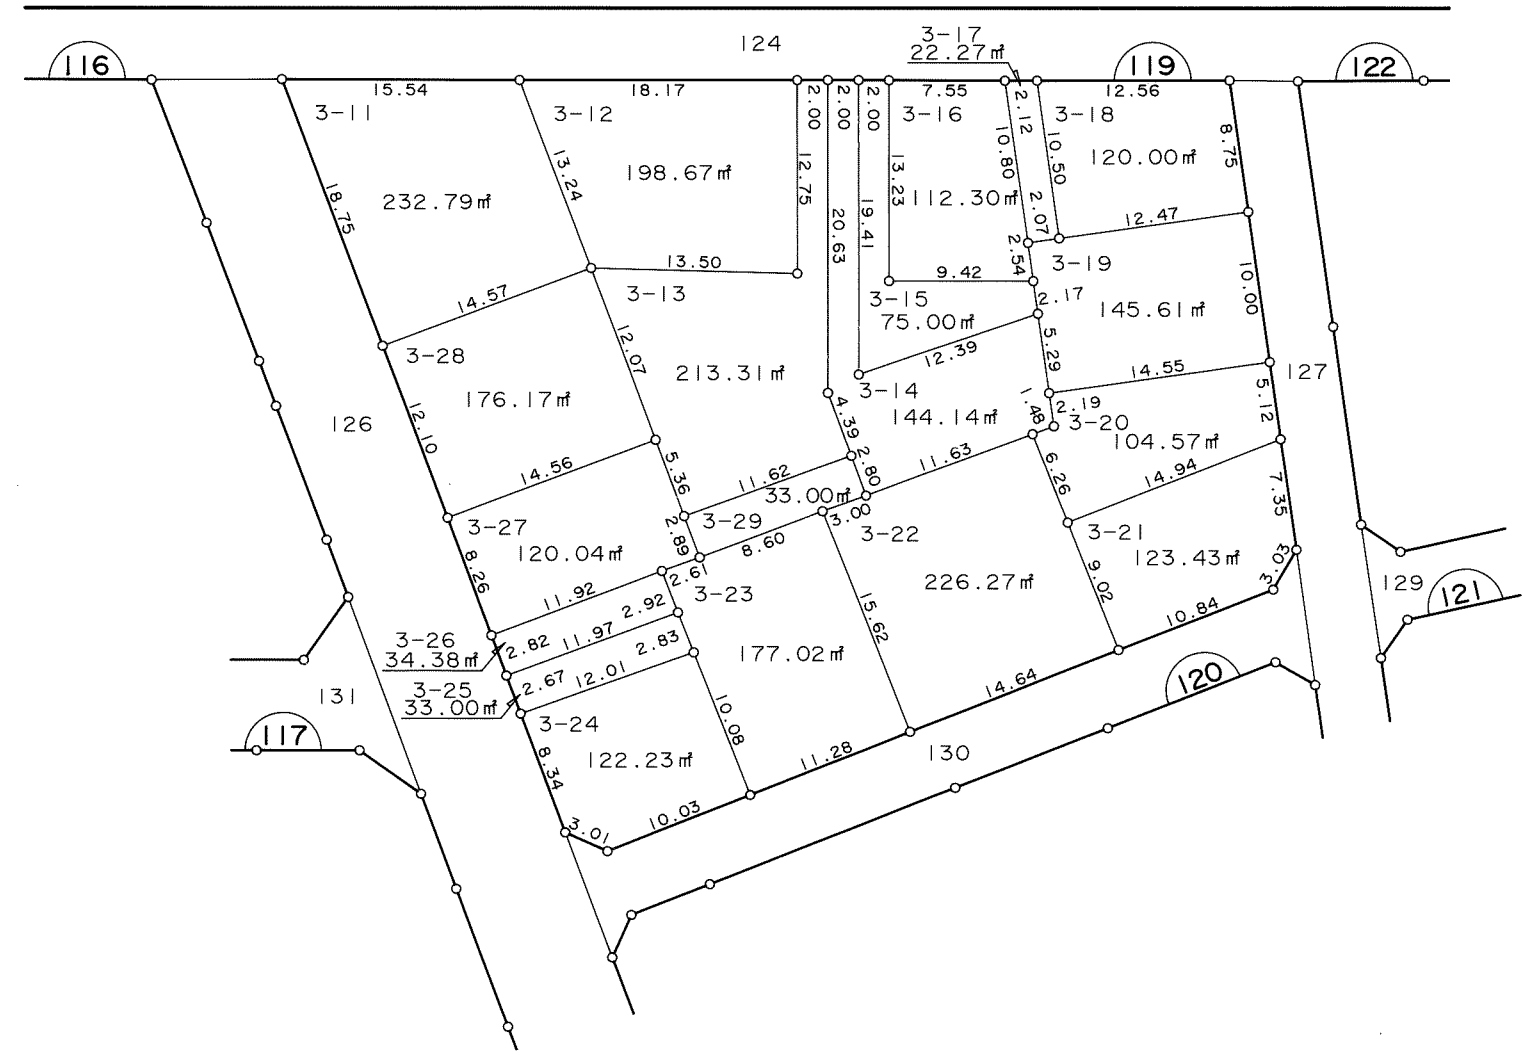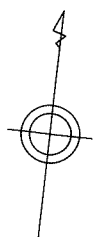

凡 例	
□	換地
⌒	街区番号
---	町界
10-1	地番
20.14	辺長(m)

千葉都市計画都地区土地区画整理事業 換地図


町名	鶴沢町	街区番号	122	縮尺	1:500
----	-----	------	-----	----	-------

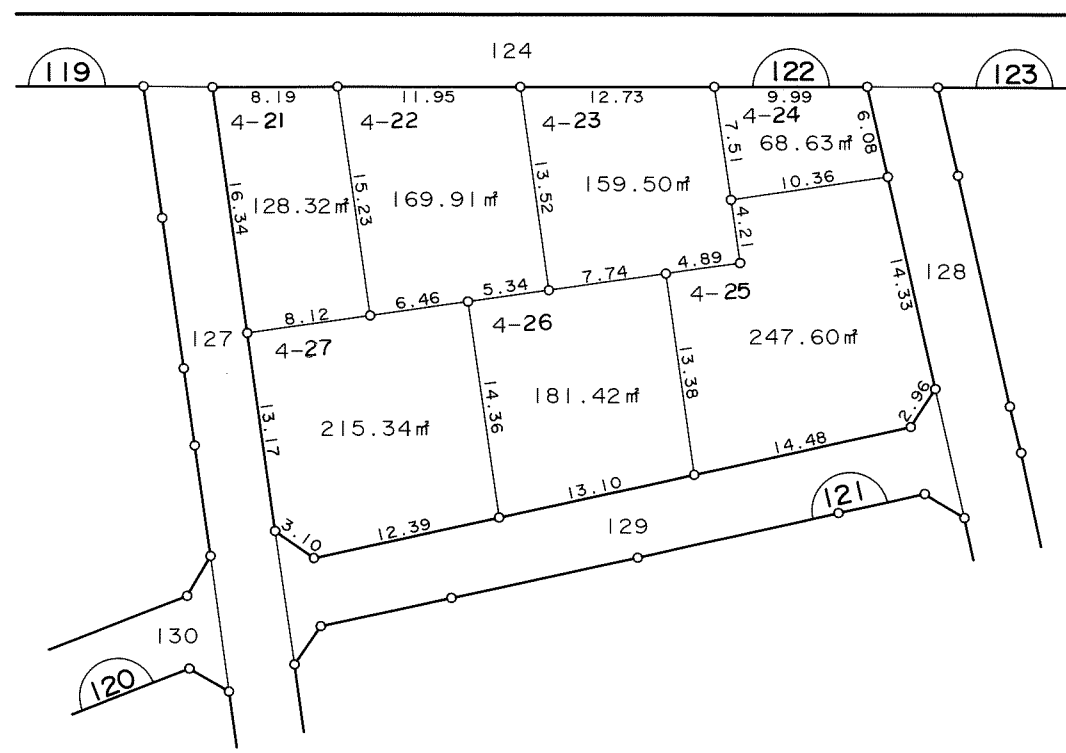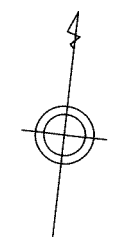

凡 例	
□	換 地
⌒	街区番号
---	町 界
10-1	地 番
20.14	辺長 (m)

千葉都市計画都地区土地区画整理事業 換地図

町名	鶴沢町	街区番号	123	縮尺	1:500
----	-----	------	-----	----	-------


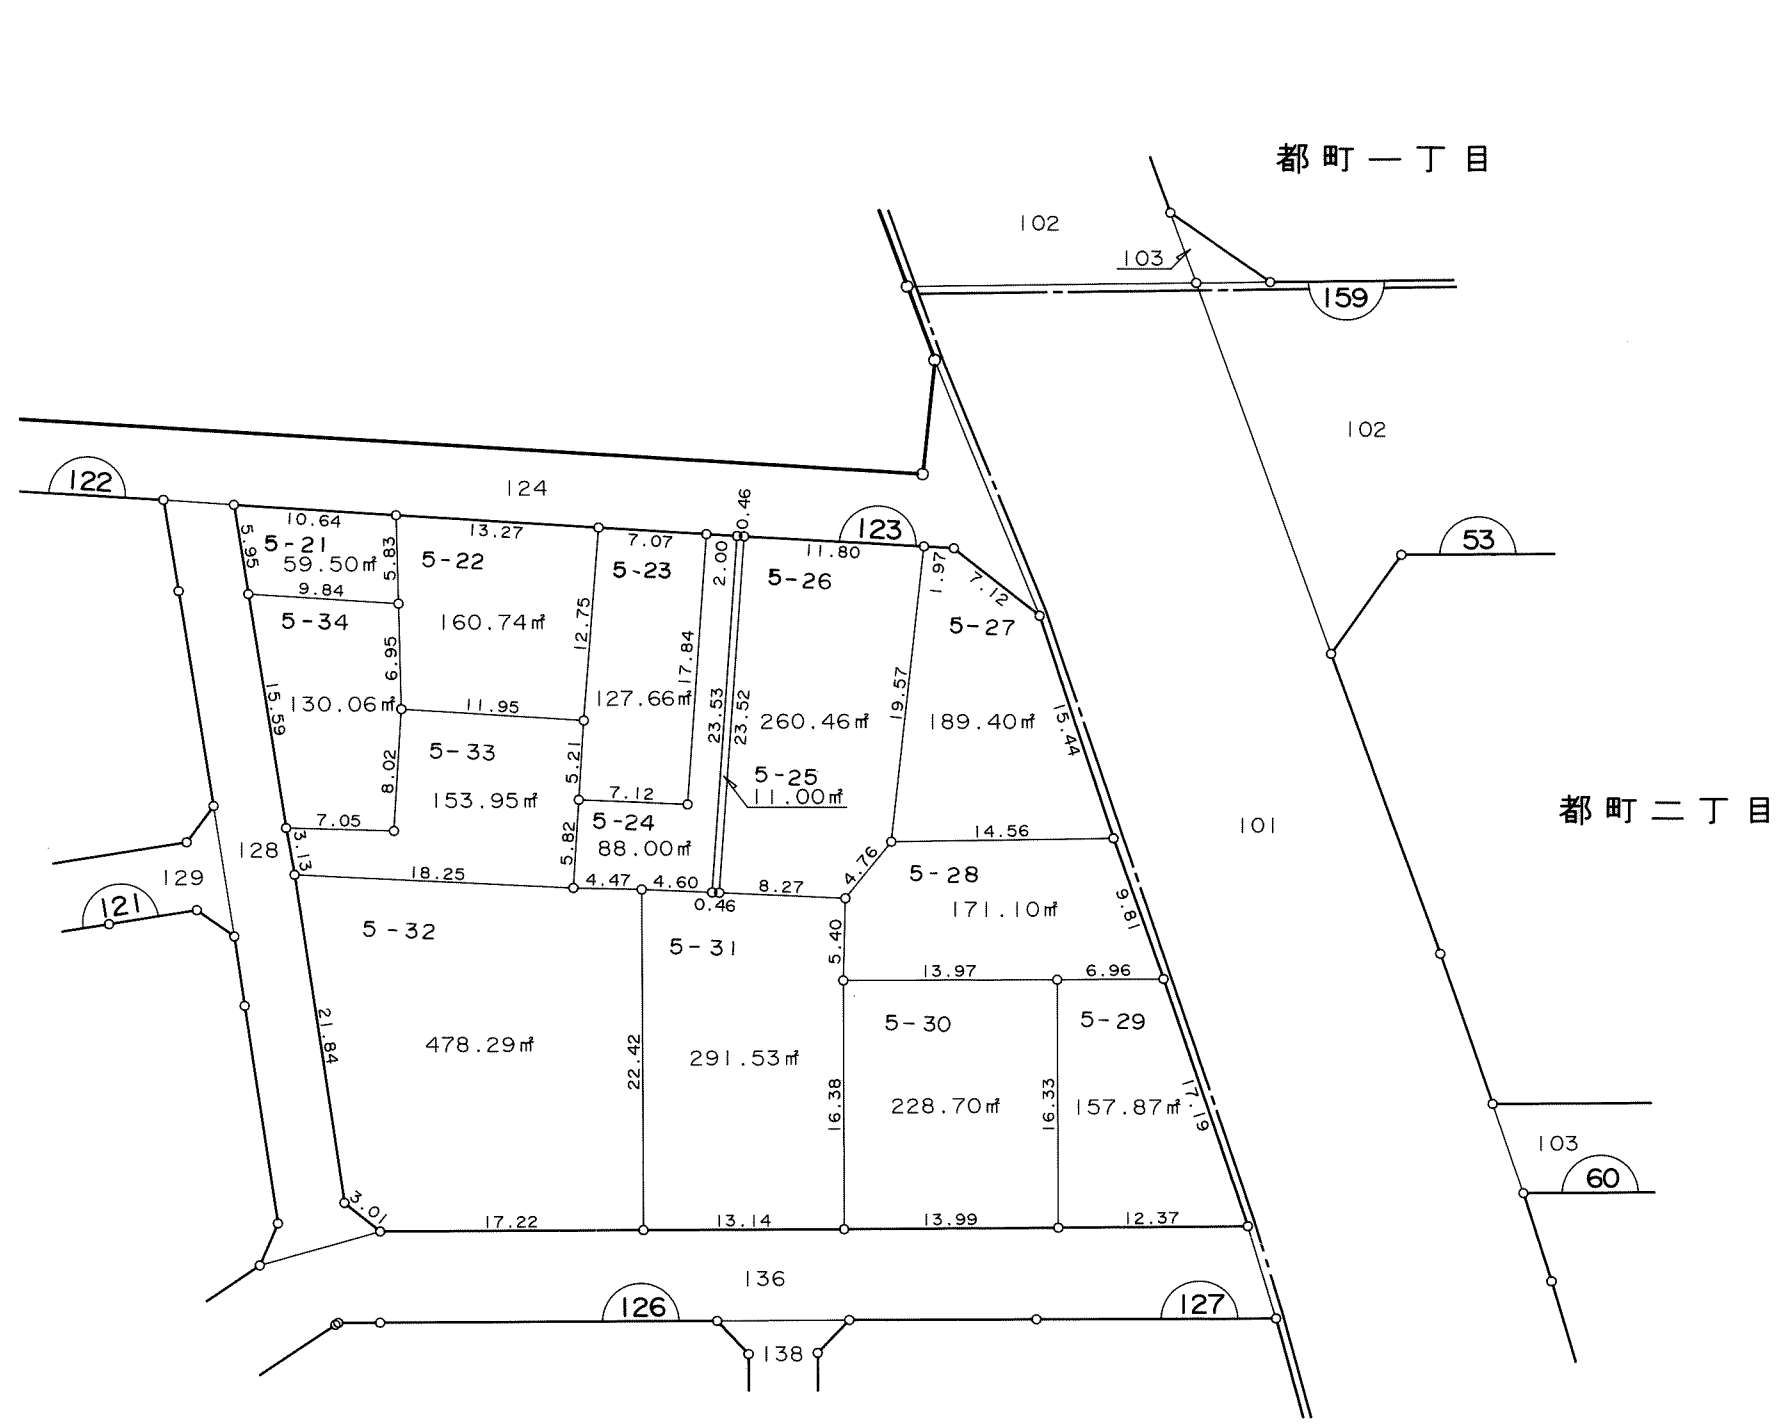


凡例	
	換地
	街区番号
	町界
10-1	地番
20.14	辺長(m)

鶴沢町

千葉都市計画都地区土地区画整理事業 換地図



町名	鶴沢町	街区番号	121	縮尺	1:500
----	-----	------	-----	----	-------

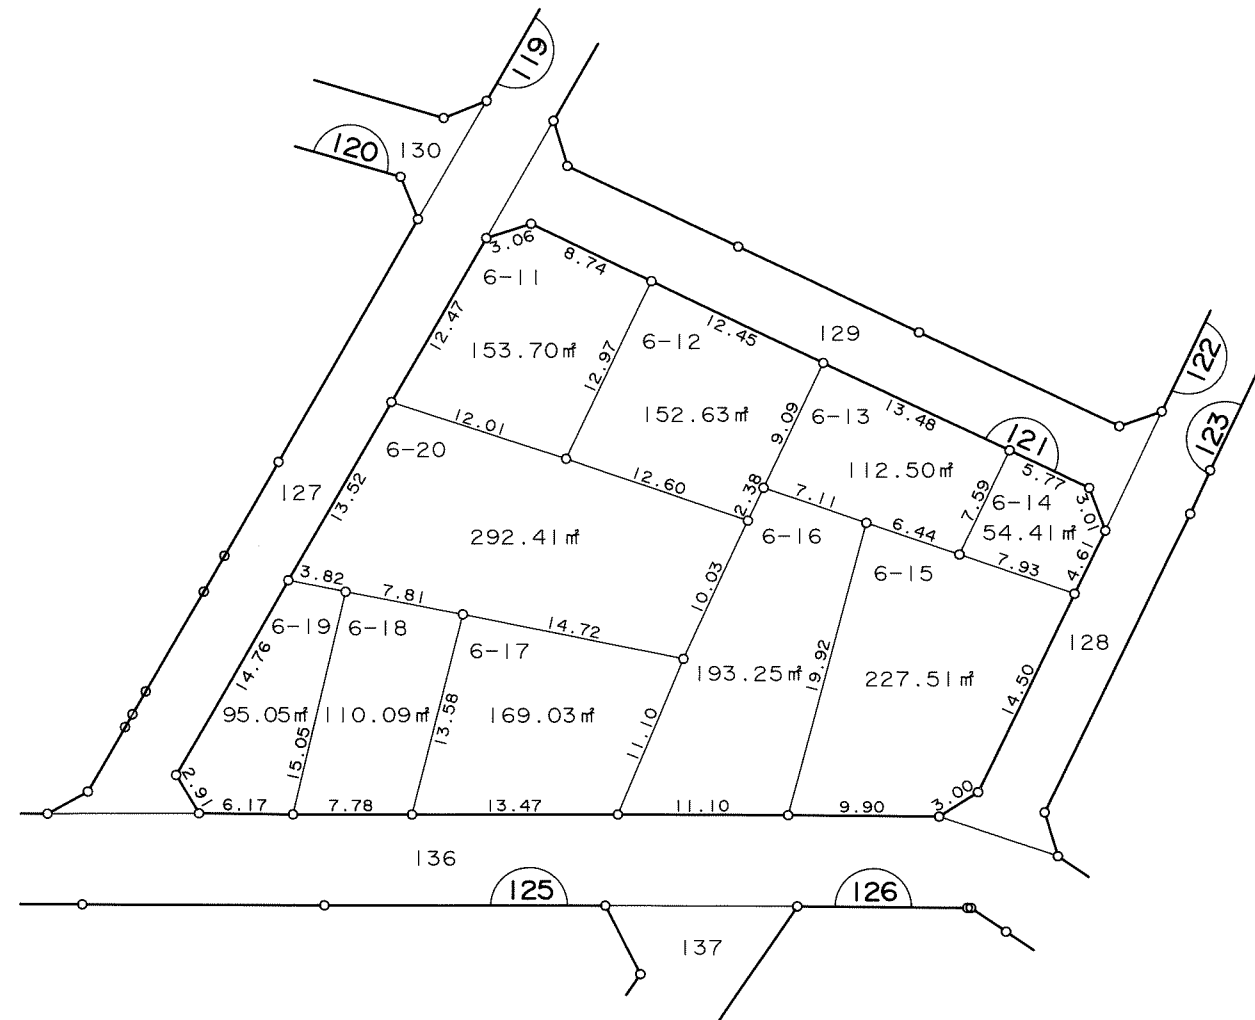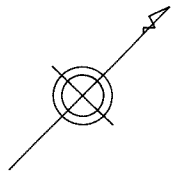



凡 例	
□	換地
10	街区番号
---	町界
10-1	地番
20.14	辺長(m)

千葉都市計画都地区土地区画整理事業 換地図

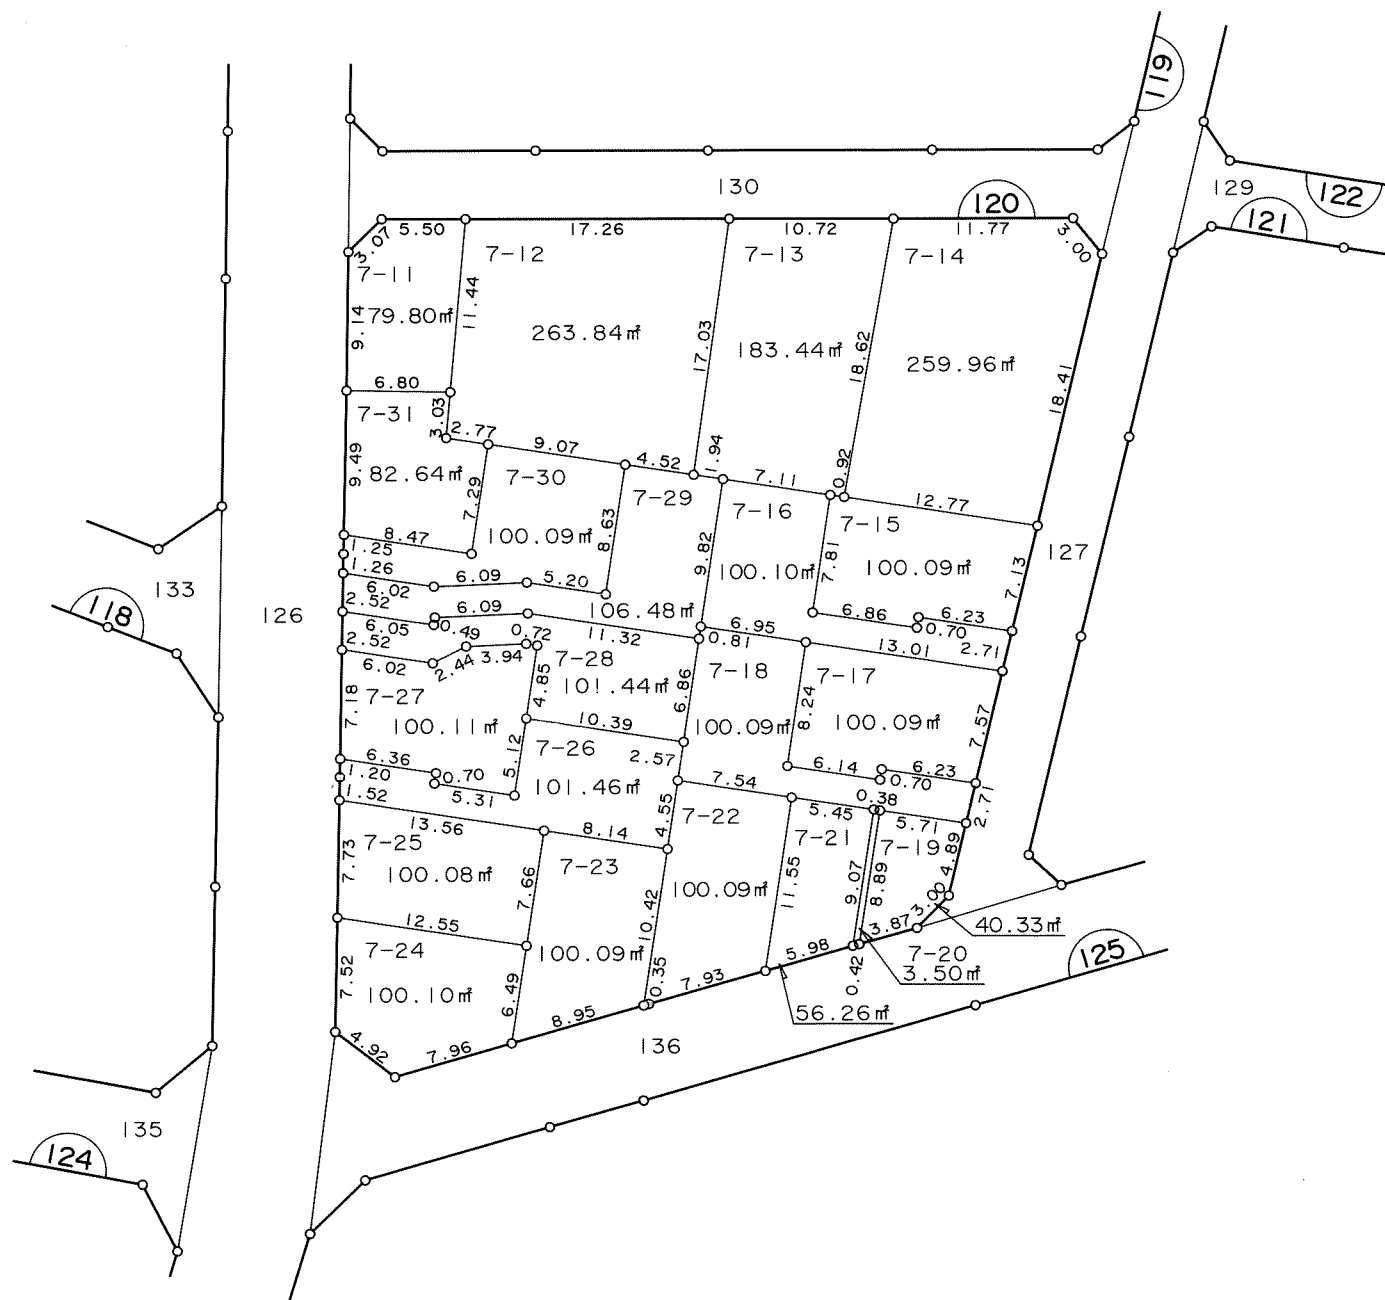
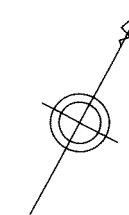
町名 鶴沢町 街区番号 120 縮尺 1:500



凡 例	
	換 地
	街区番号
	町 界
10-1	地 番
20.14	辺長 (m)

千葉都市計画都地区土地区画整理事業 換地図



町名	鶴沢町	街区番号	117	縮尺	1:500
----	-----	------	-----	----	-------

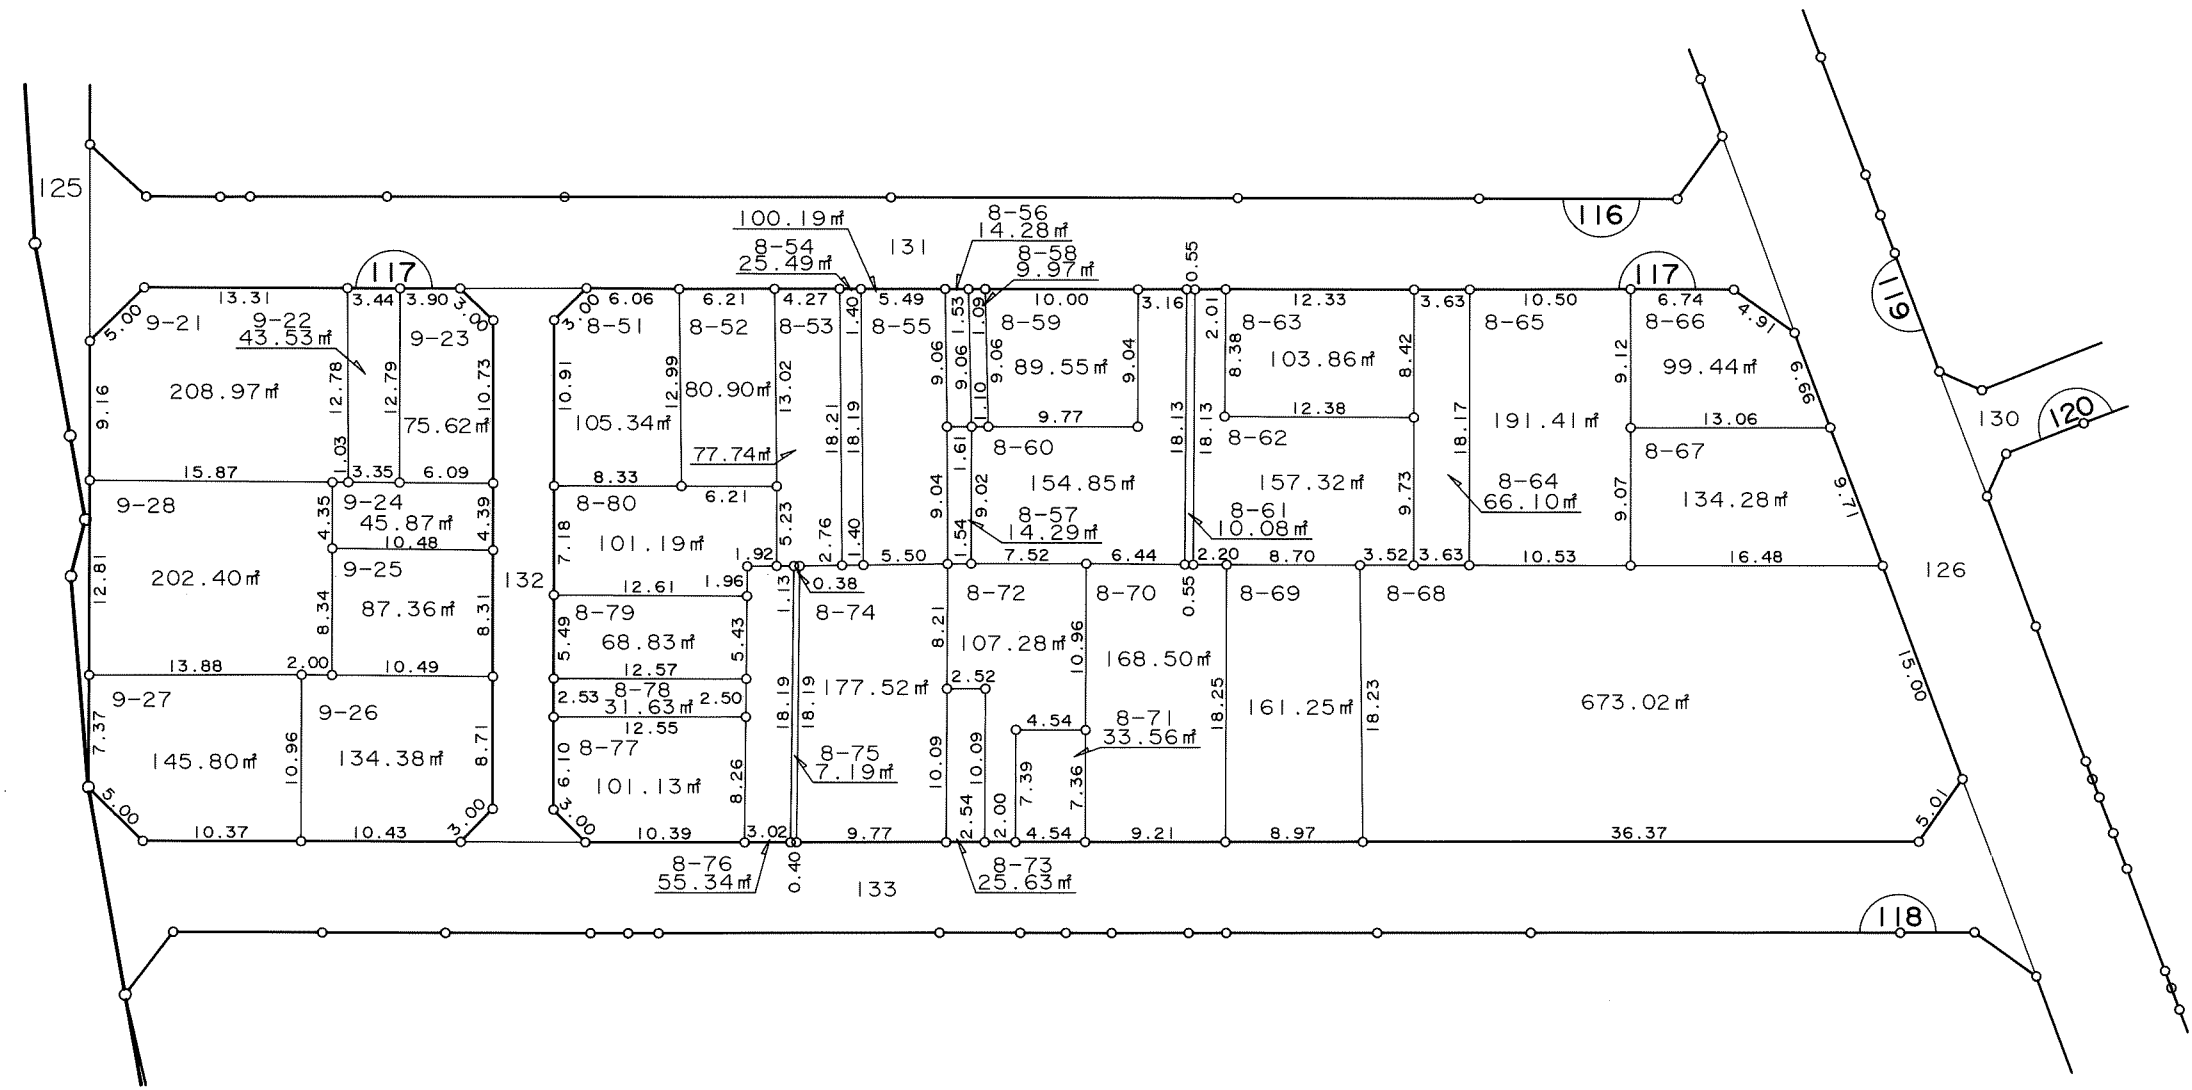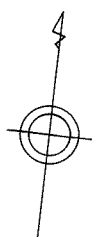

凡 例	
□	換 地
10	街区番号
---	町 界
10-1	地 番
20.14	辺長 (m)

千葉都市計画都地区土地区画整理事業 換地図



町名 鶴沢町 街区番号 118 縮尺 1:500

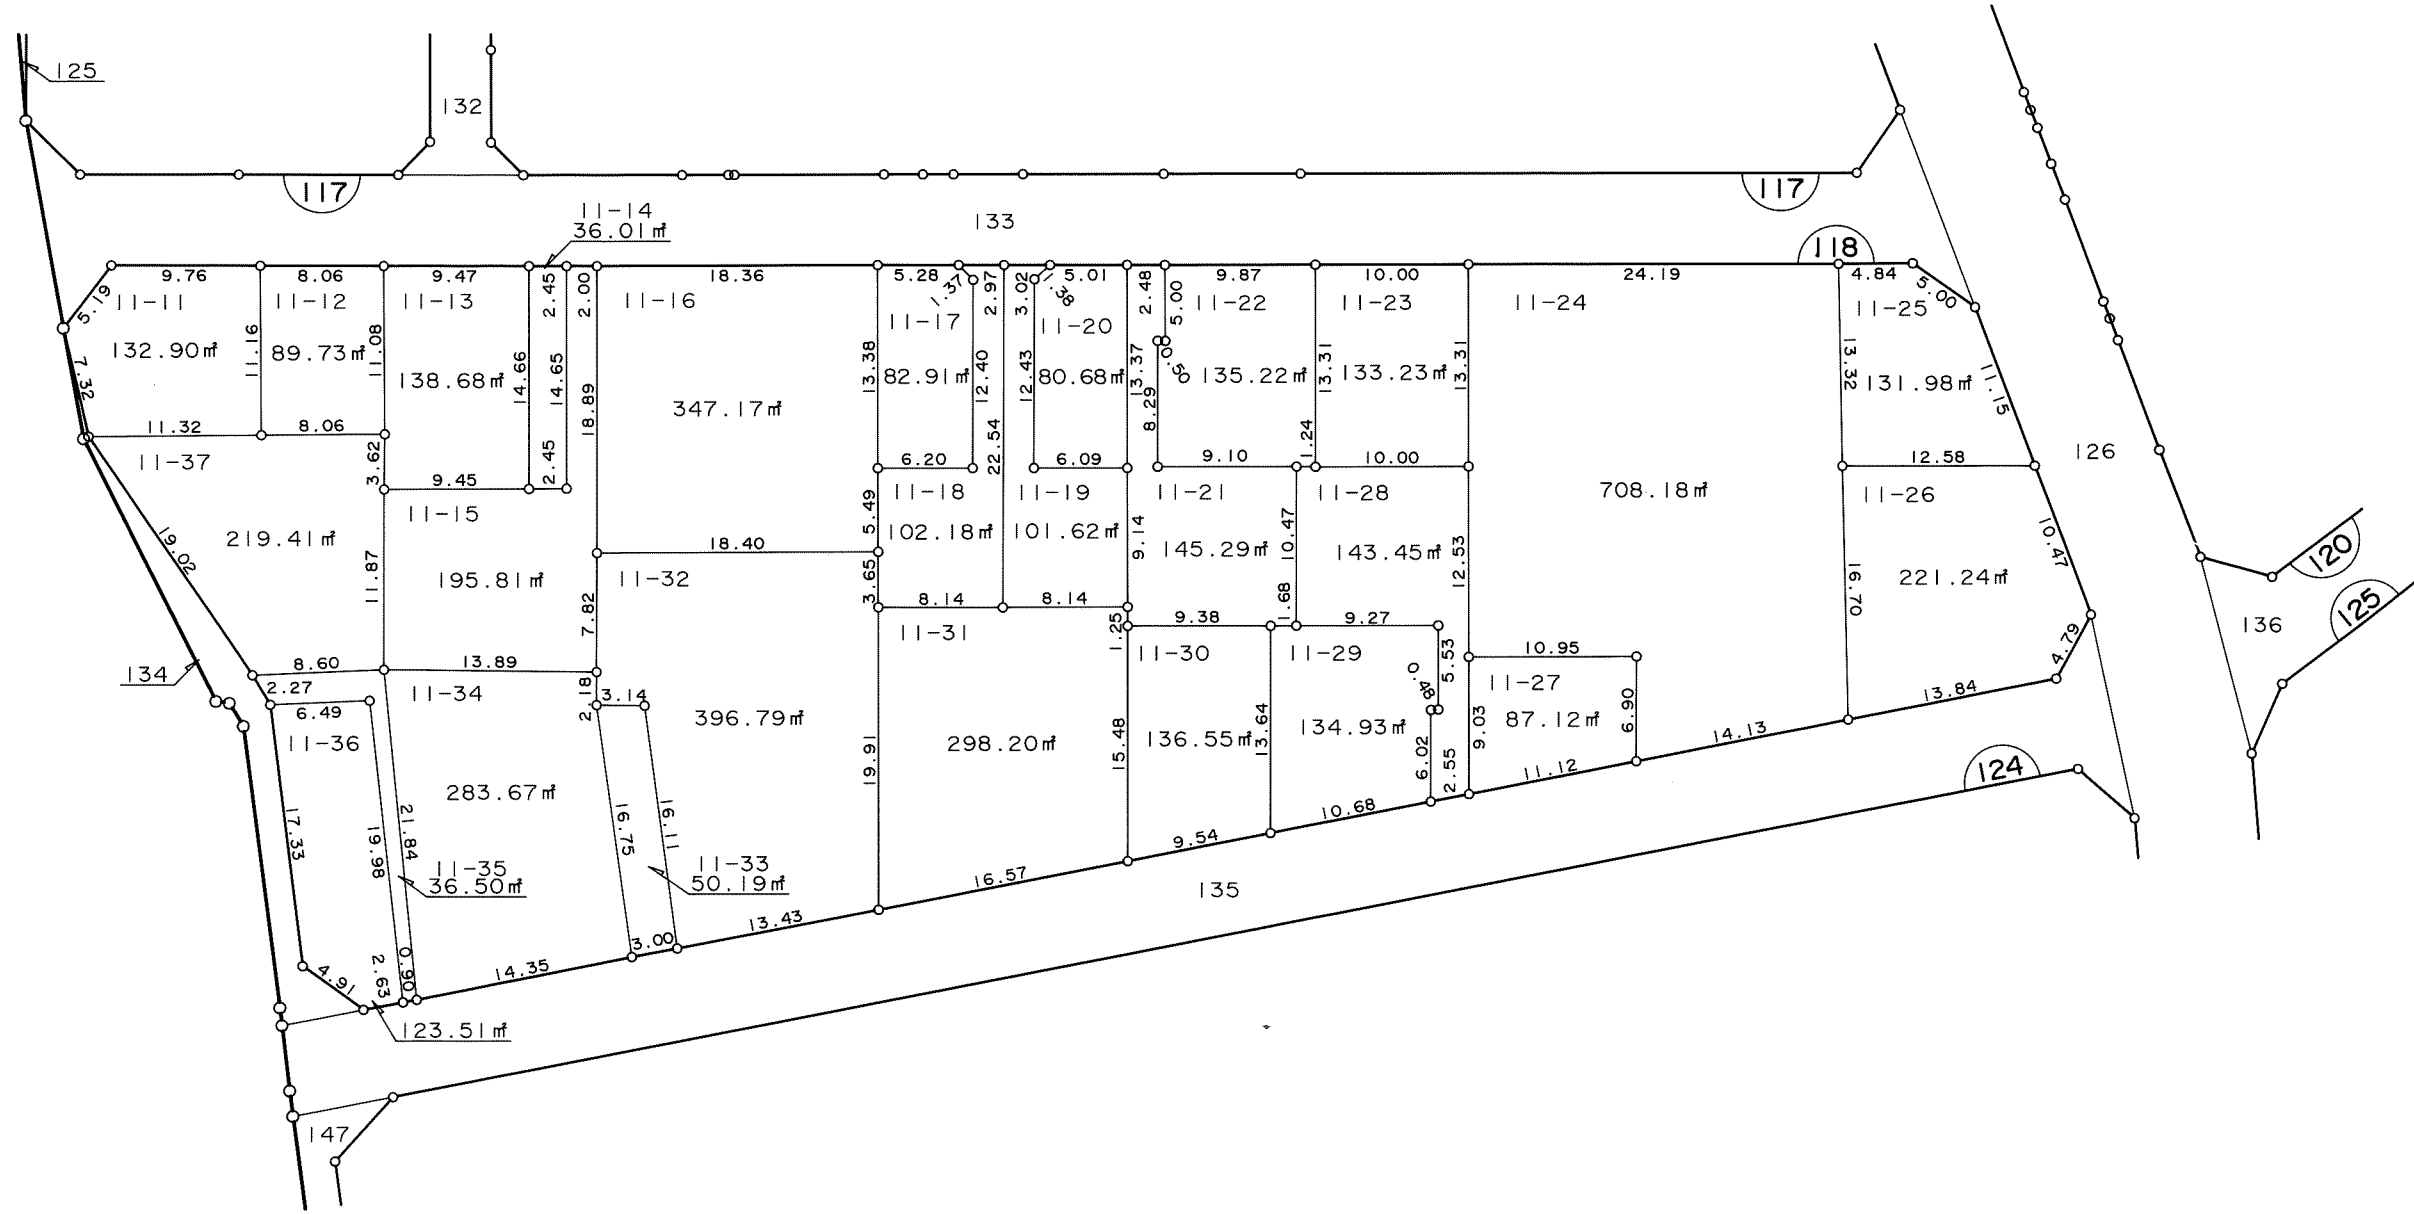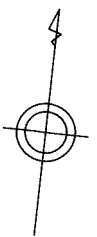

凡 例	
	換地
	街区番号
	町界
10-1	地番
20.14	辺長(m)

千葉都市計画都地区土地区画整理事業 換地図

町名	鶴沢町	街区番号	125	縮尺	1:500
----	-----	------	-----	----	-------


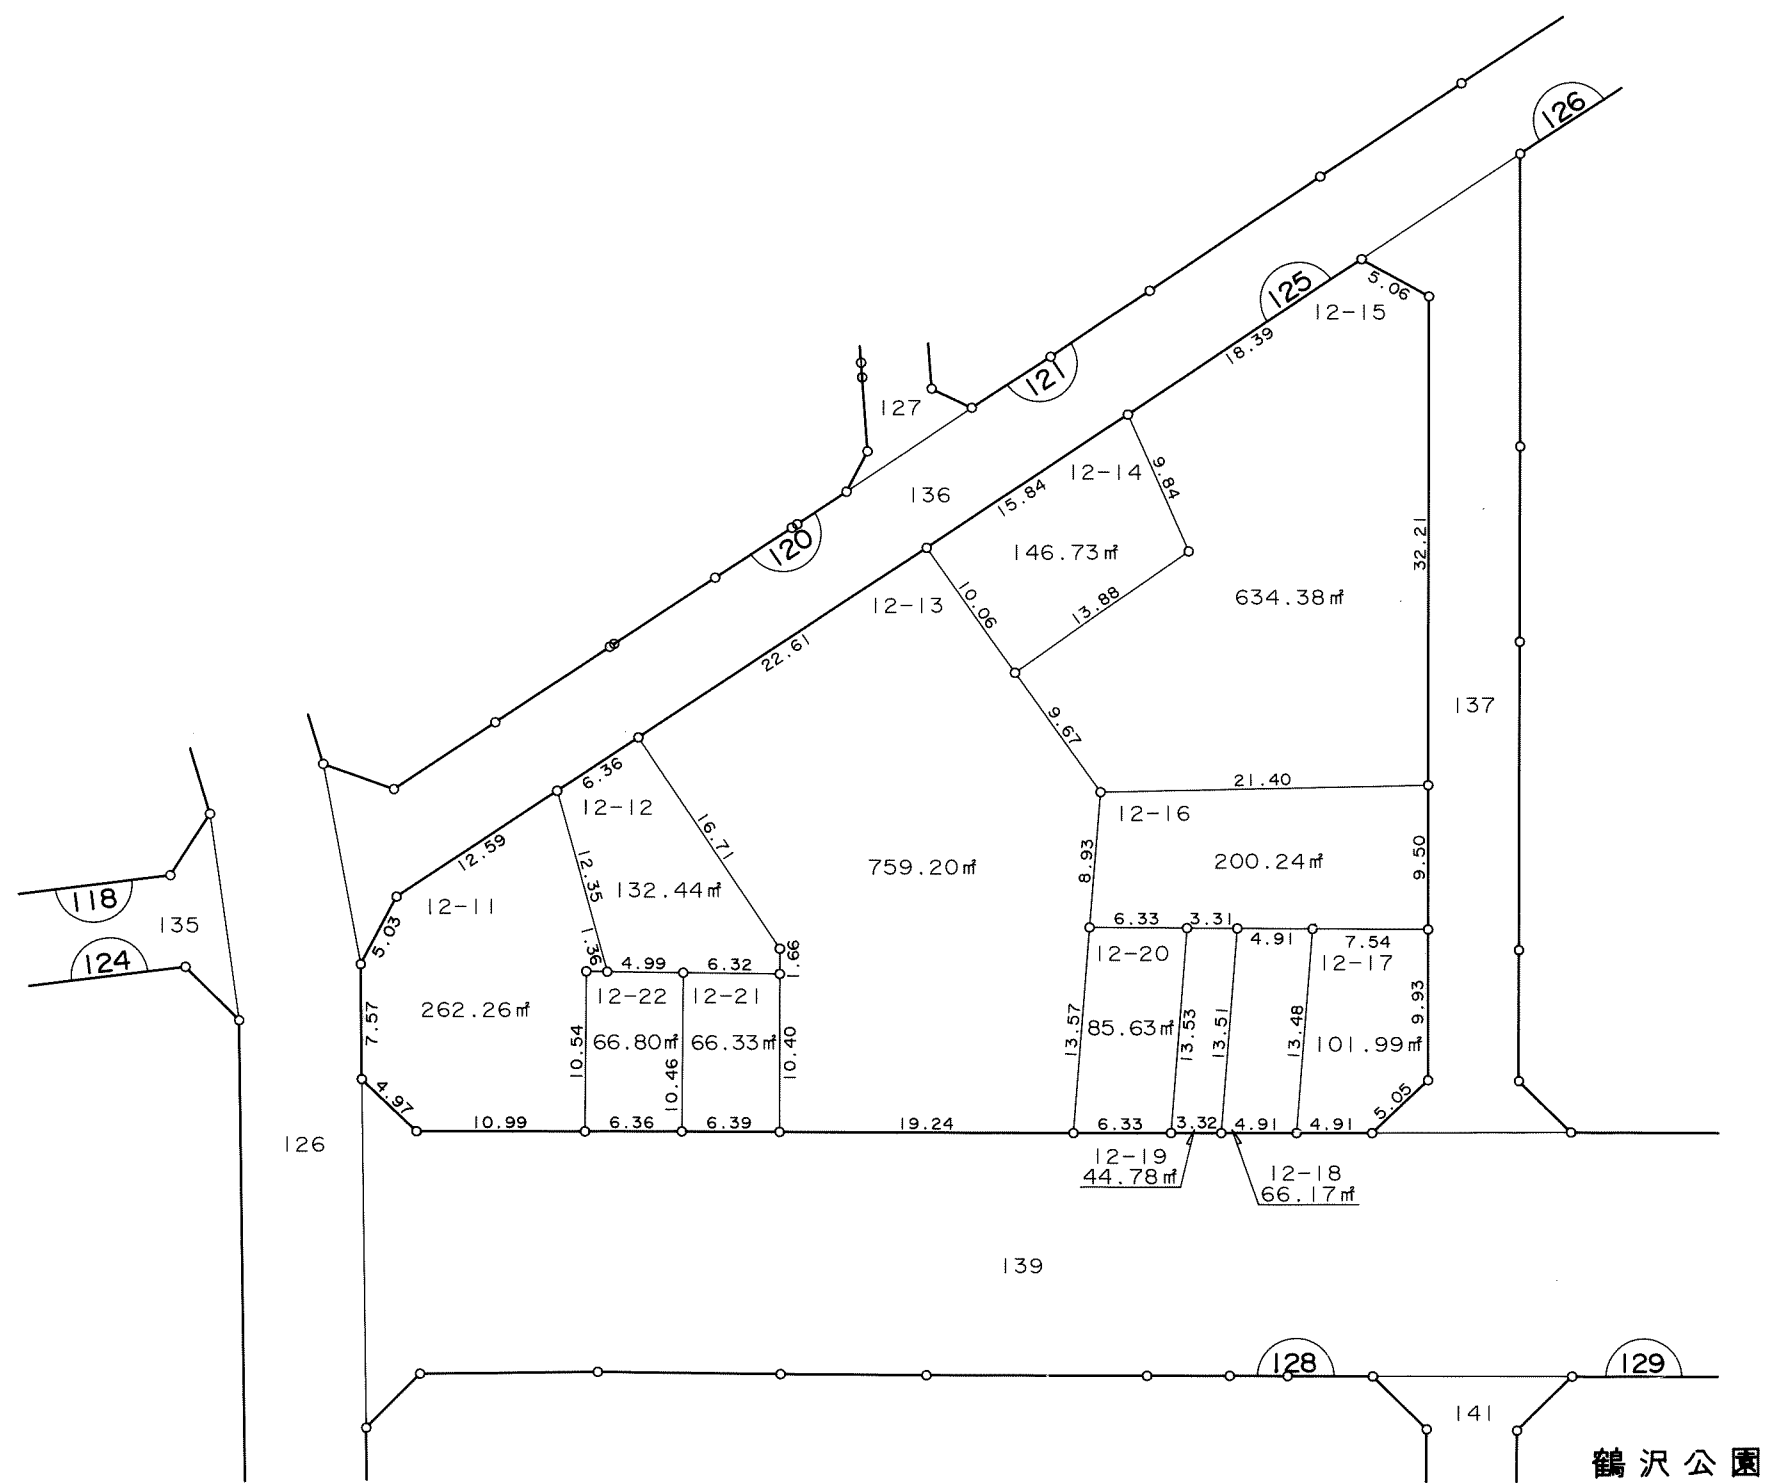
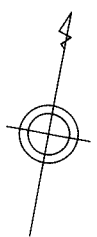


鶴沢公園

凡例	
	換地
	街区番号
	町界
10-1	地番
20.14	辺長(m)

千葉都市計画都地区土地区画整理事業 換地図


町名 鶴沢町 街区番号 126 縮尺 1:500

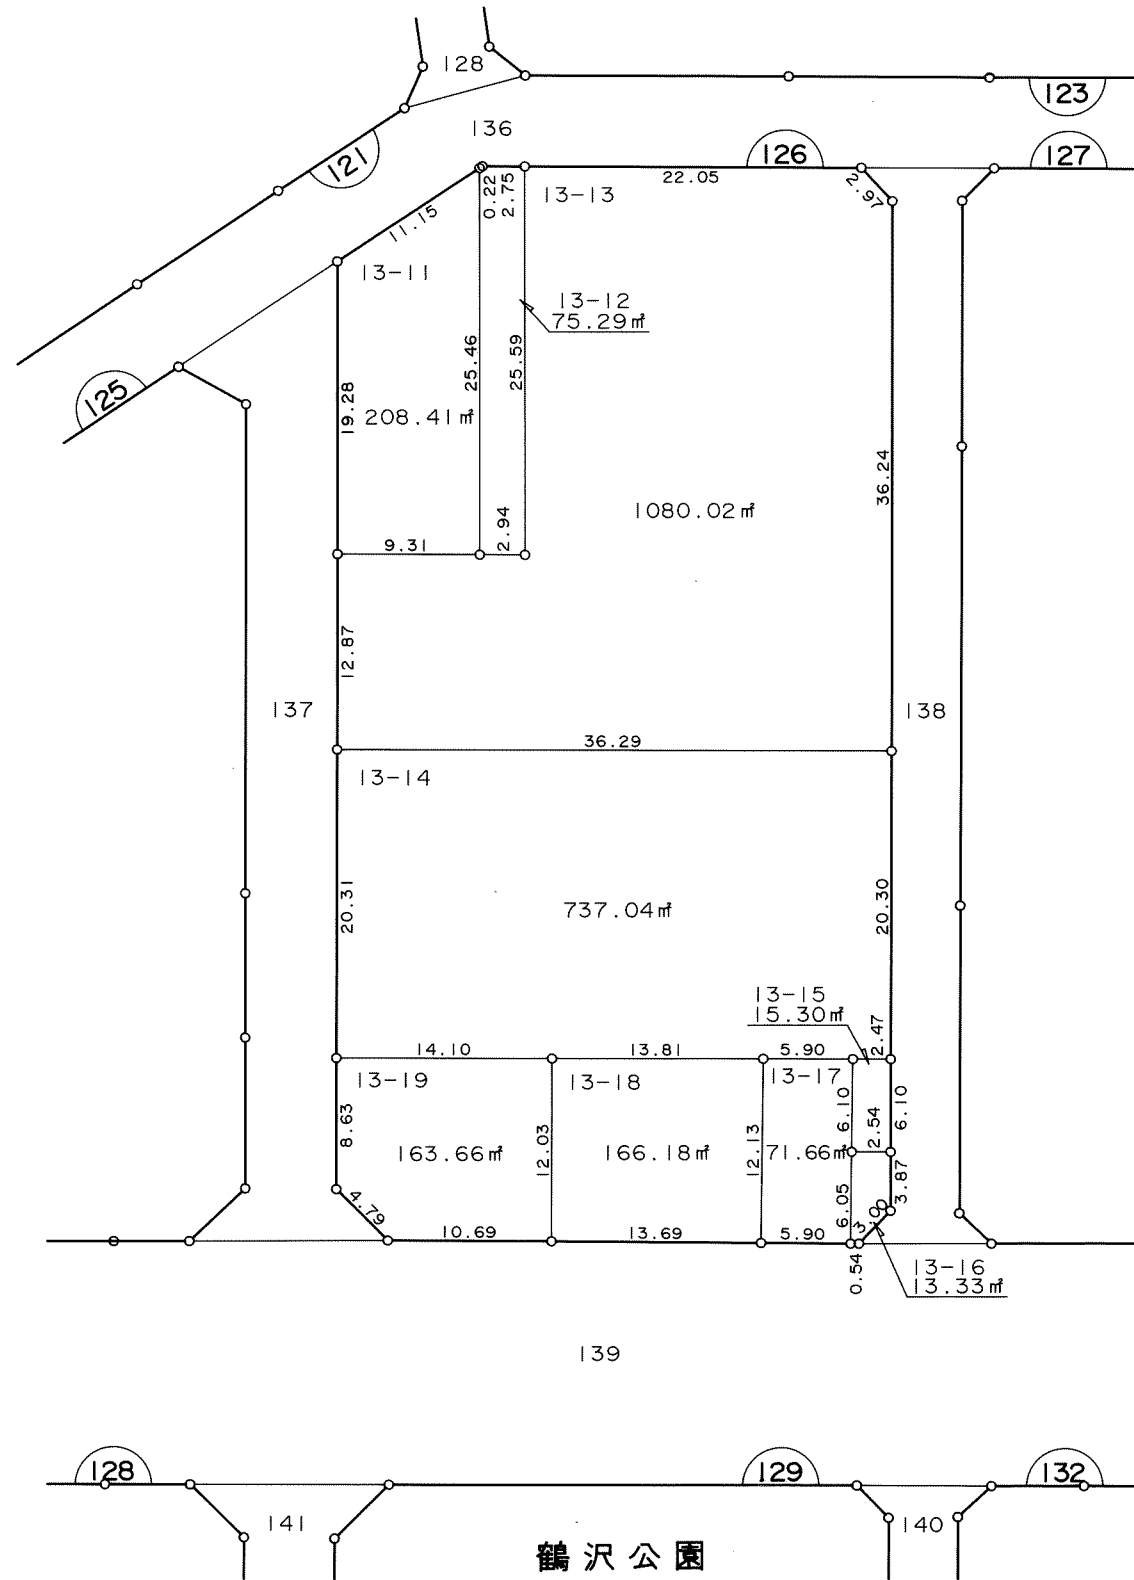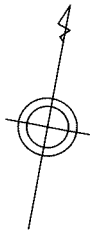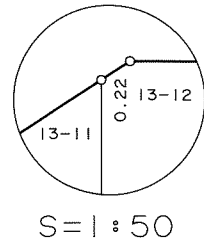

凡 例	
	換 地
	街区番号
	町 界
10-1	地 番
20.14	辺長 (m)

千葉都市計画都地区土地区画整理事業 換地図


町名	鶴沢町	街区番号	127	縮尺	1:500
----	-----	------	-----	----	-------

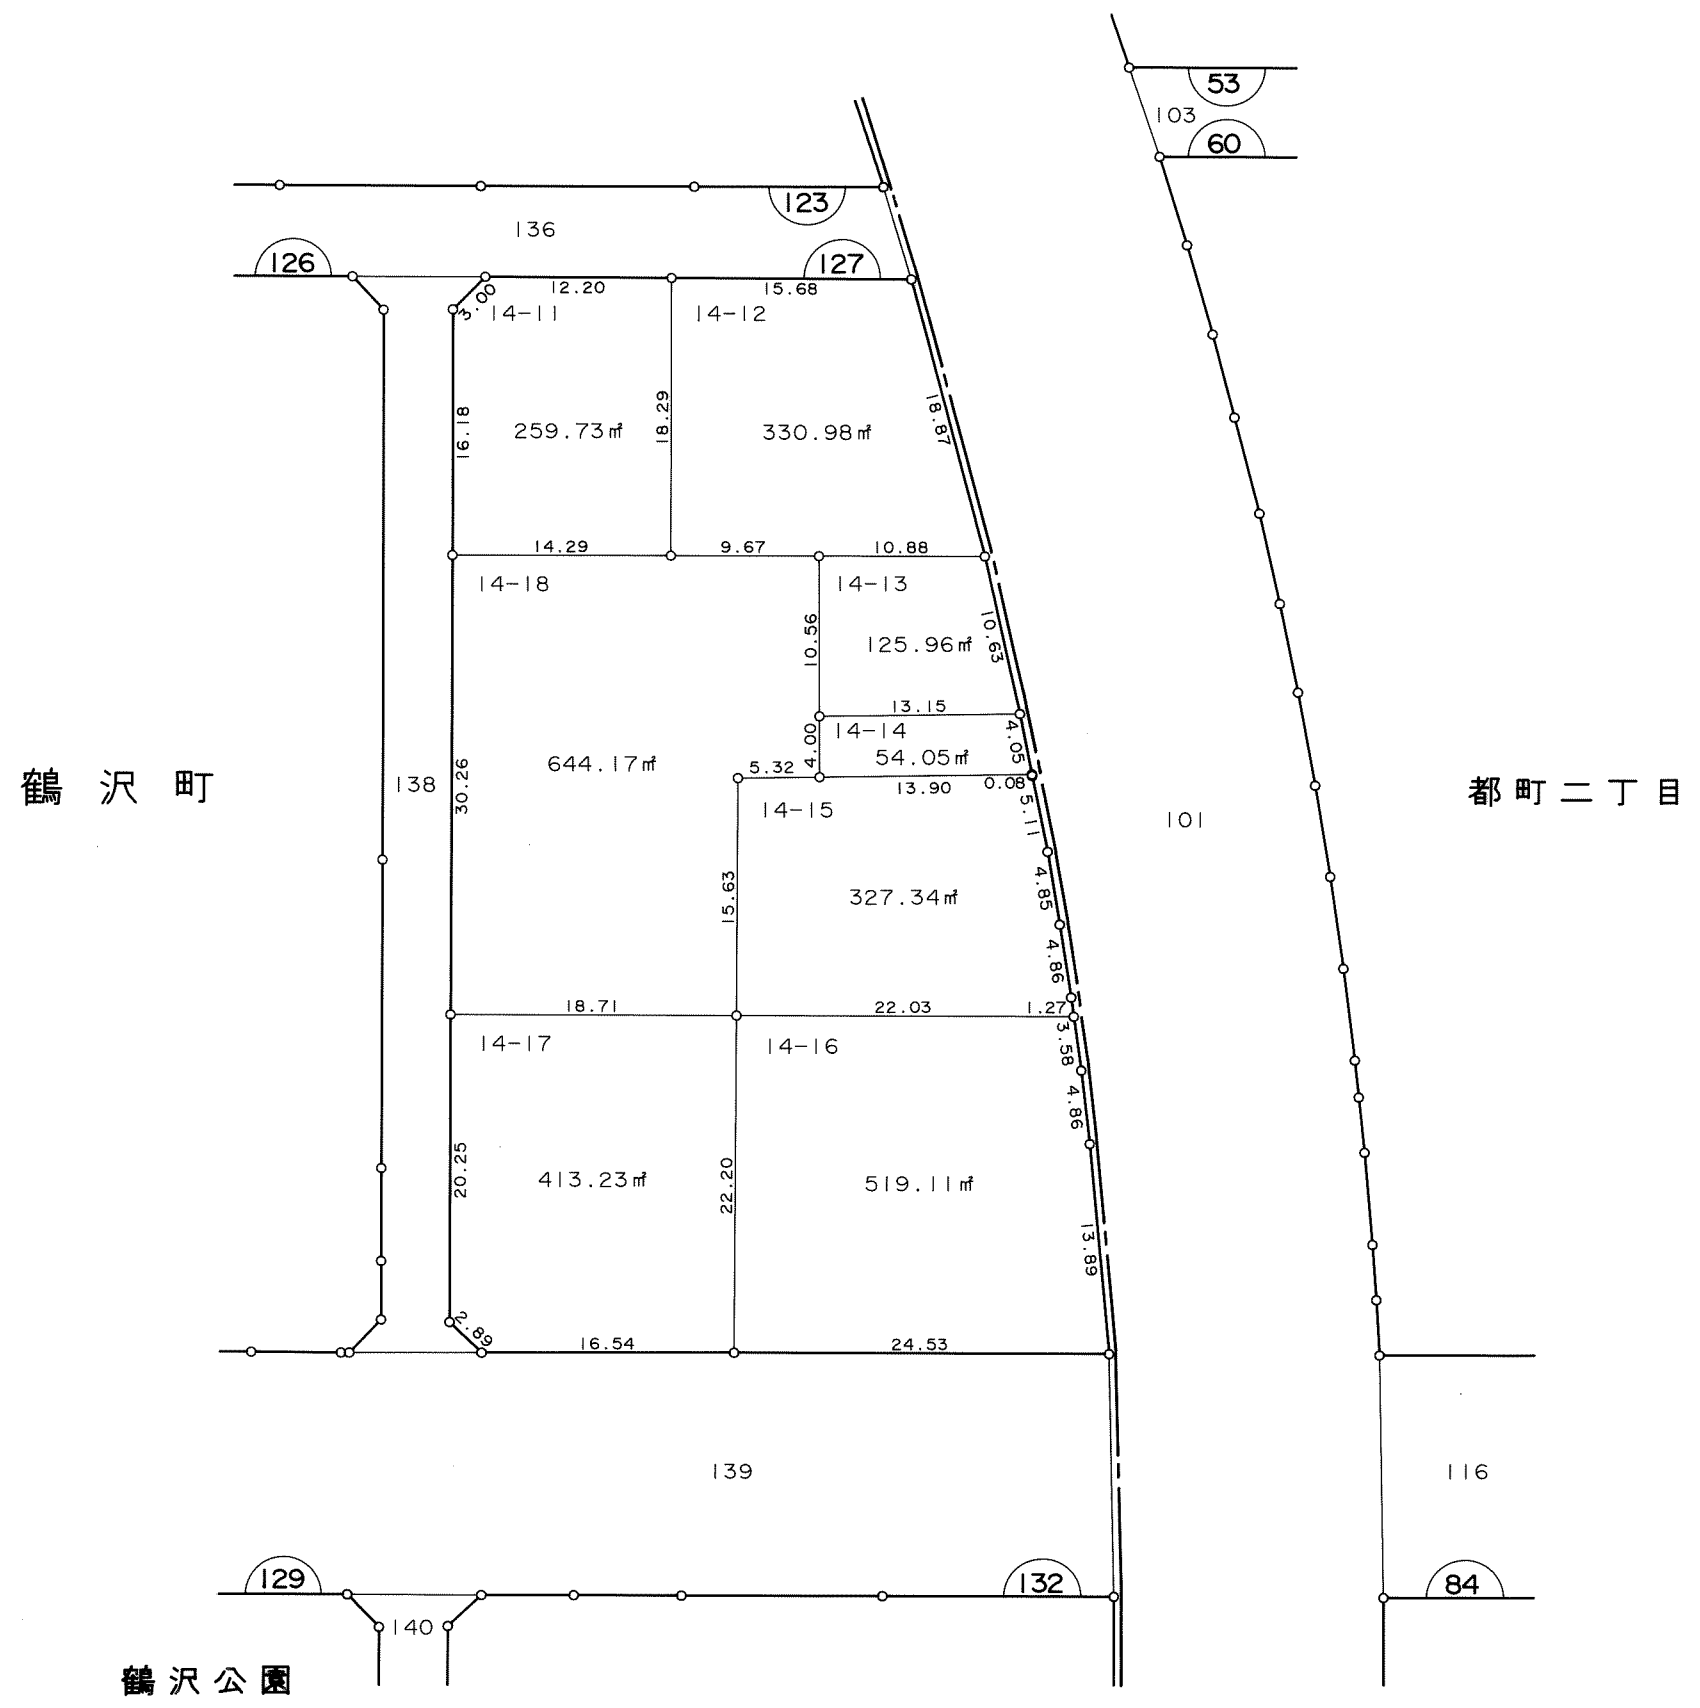

凡 例	
□	換地
10	街区番号
---	町界
10-1	地番
20.14	辺長(m)

千葉都市計画都地区土地区画整理事業 換地図



町名	鶴沢町	街区番号	132	縮尺	1:500
----	-----	------	-----	----	-------

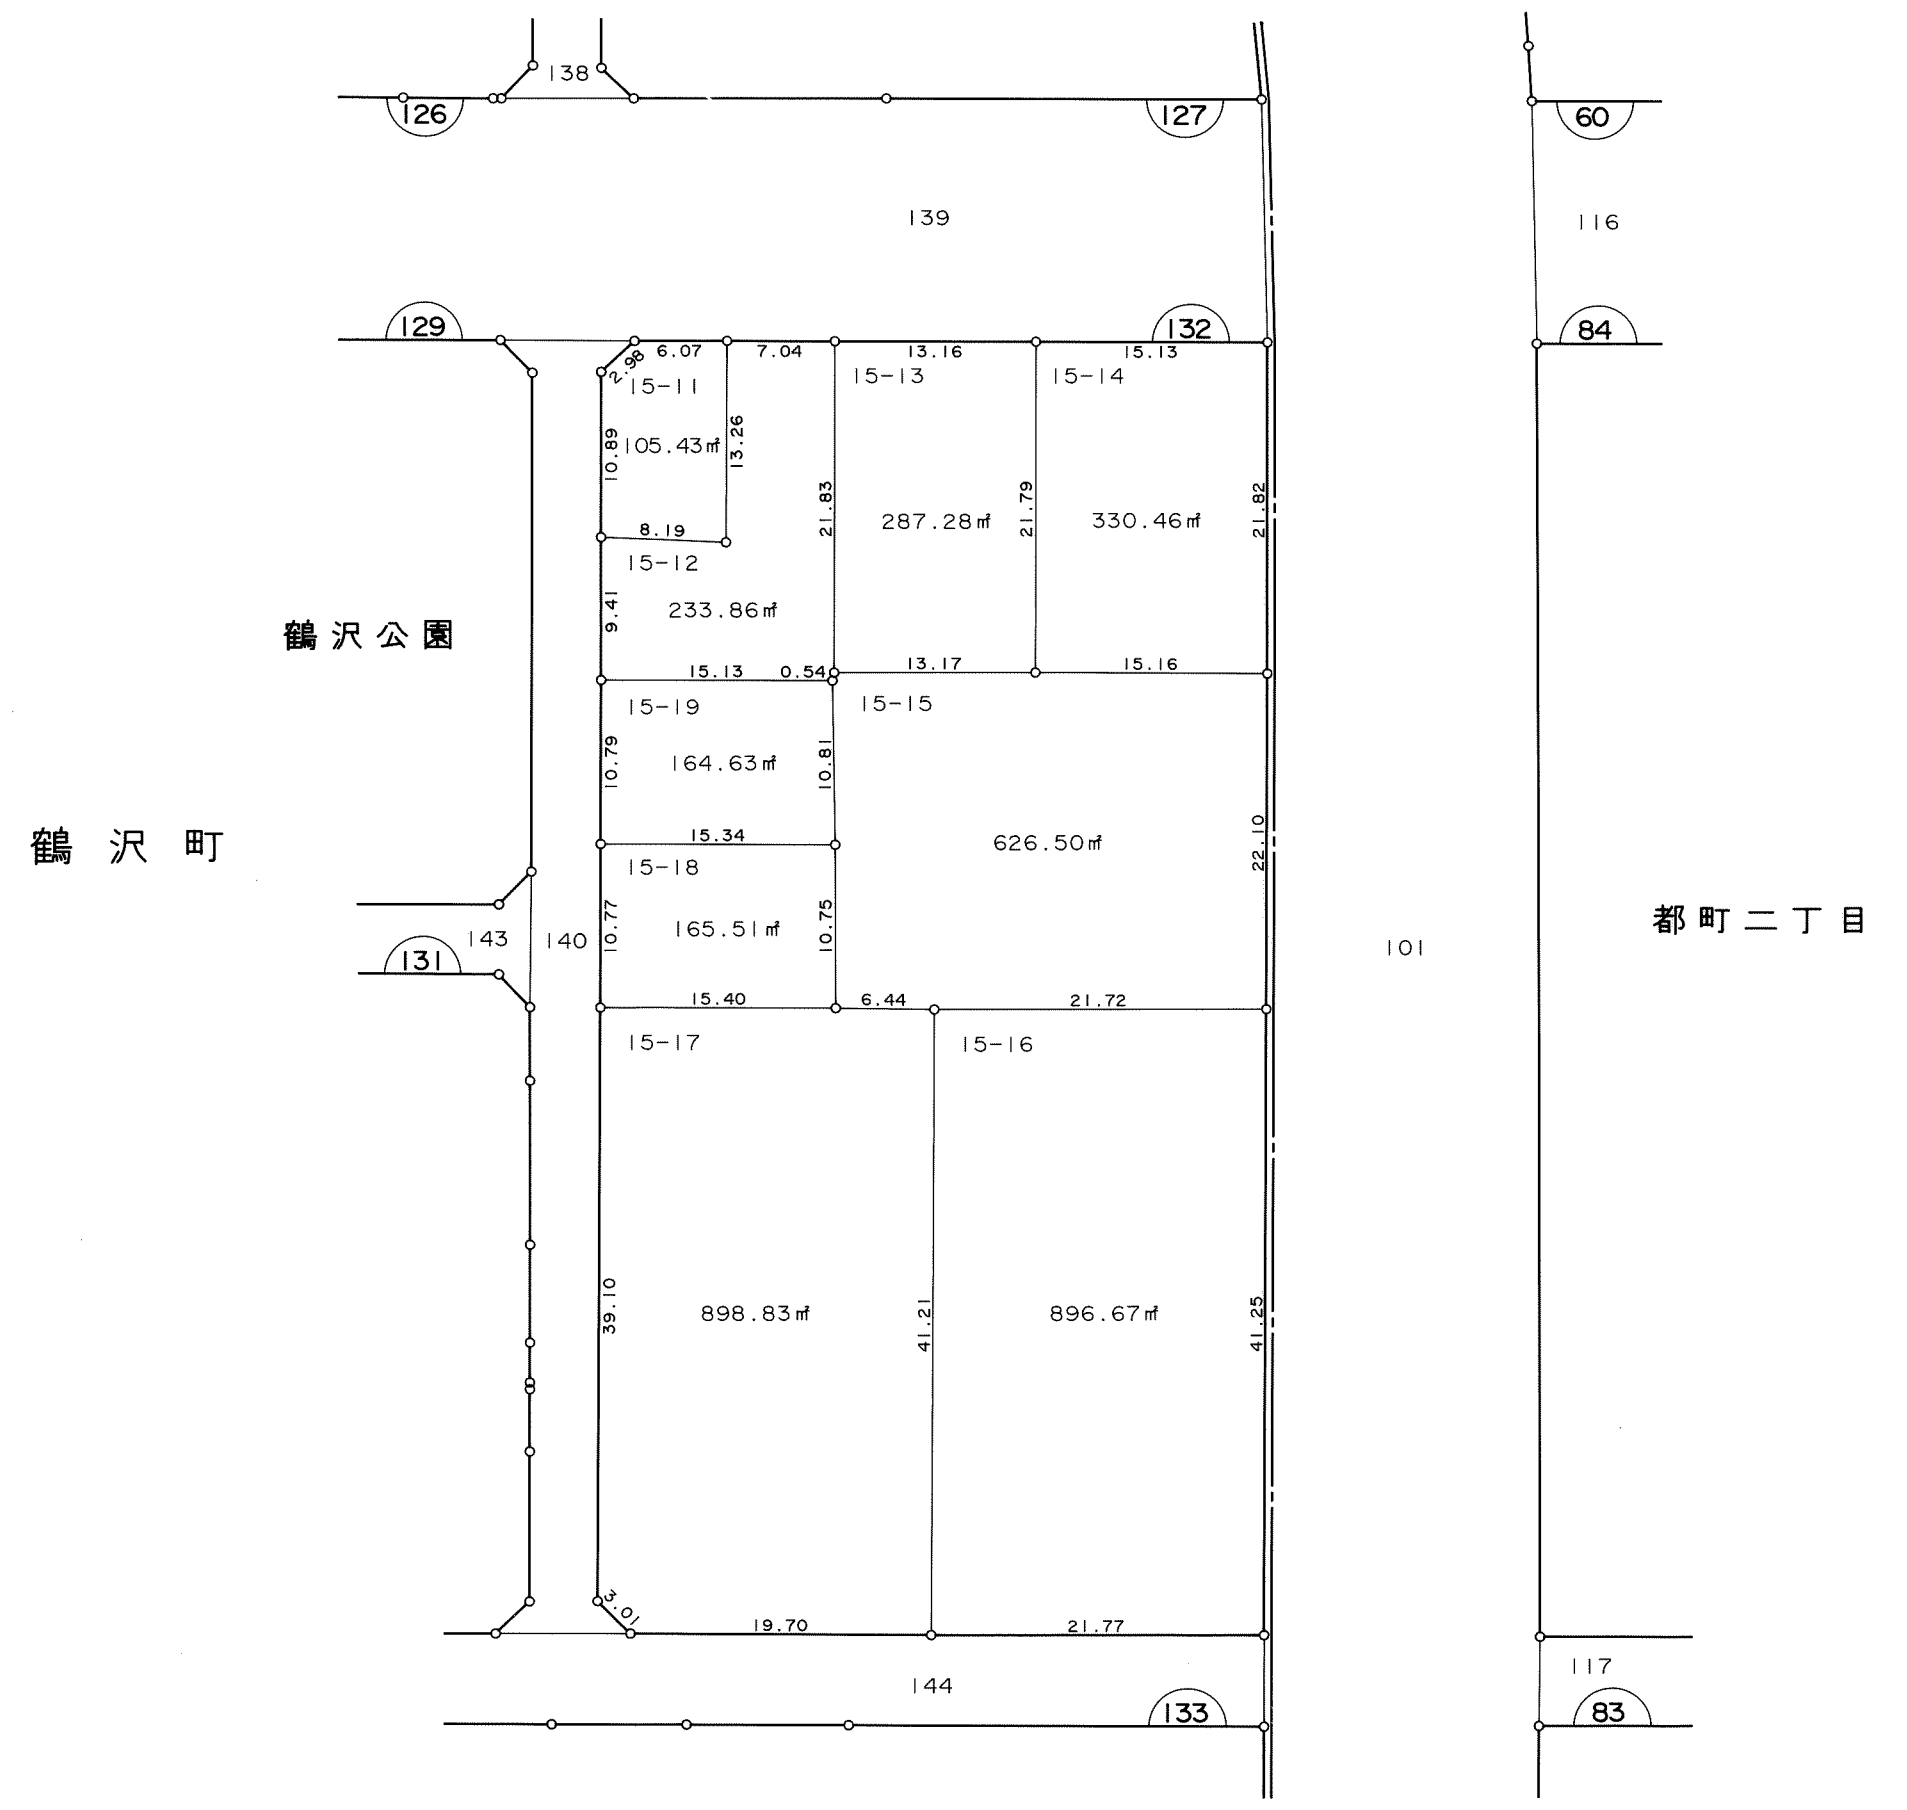

凡 例	
□	換地
10	街区番号
---	町界
10-1	地番
20.14	辺長(m)

千葉都市計画都地区土地区画整理事業 換地図



町名	鶴沢町	街区番号	131	縮尺	1:500
----	-----	------	-----	----	-------

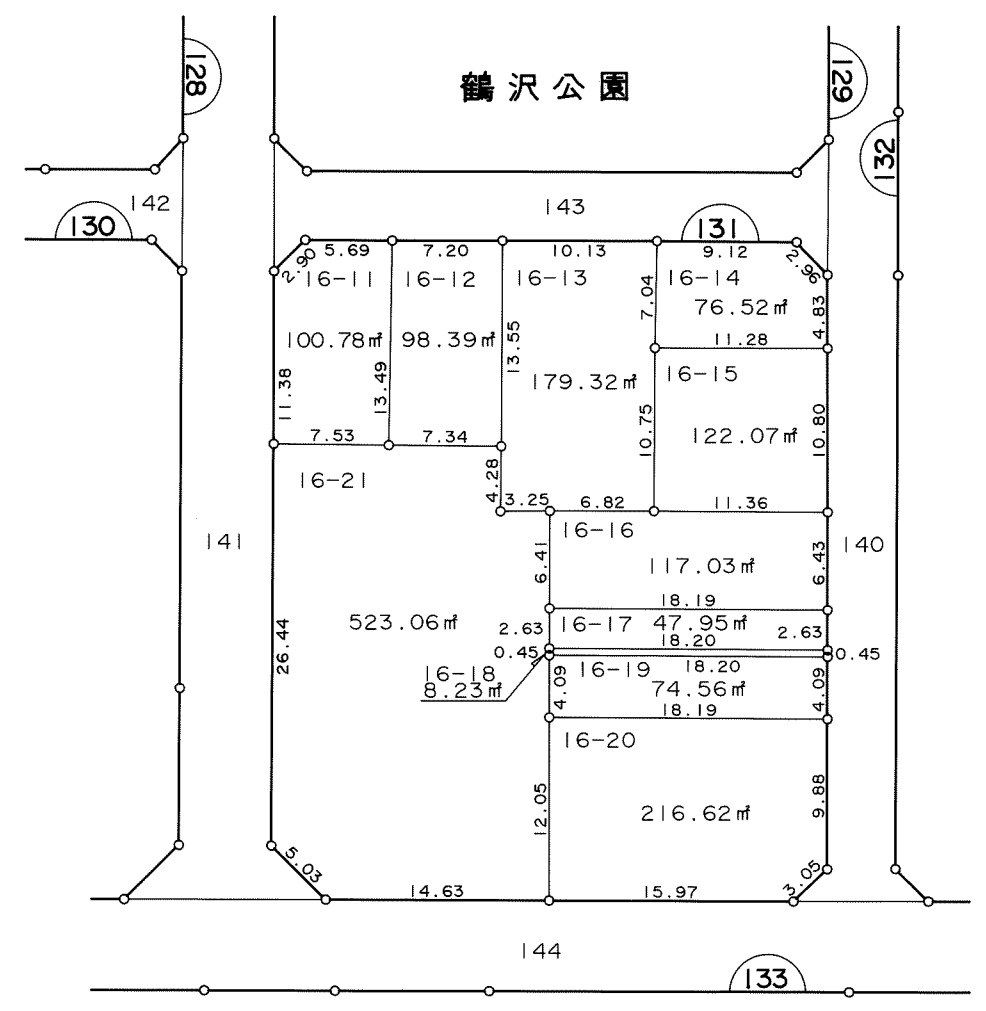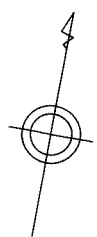

凡 例	
□	換地
⌒	街区番号
---	町界
10-1	地番
20.14	辺長 (m)

千葉都市計画都地区土地区画整理事業 換地図



町名	鶴沢町	街区番号	128	縮尺	1:500
----	-----	------	-----	----	-------

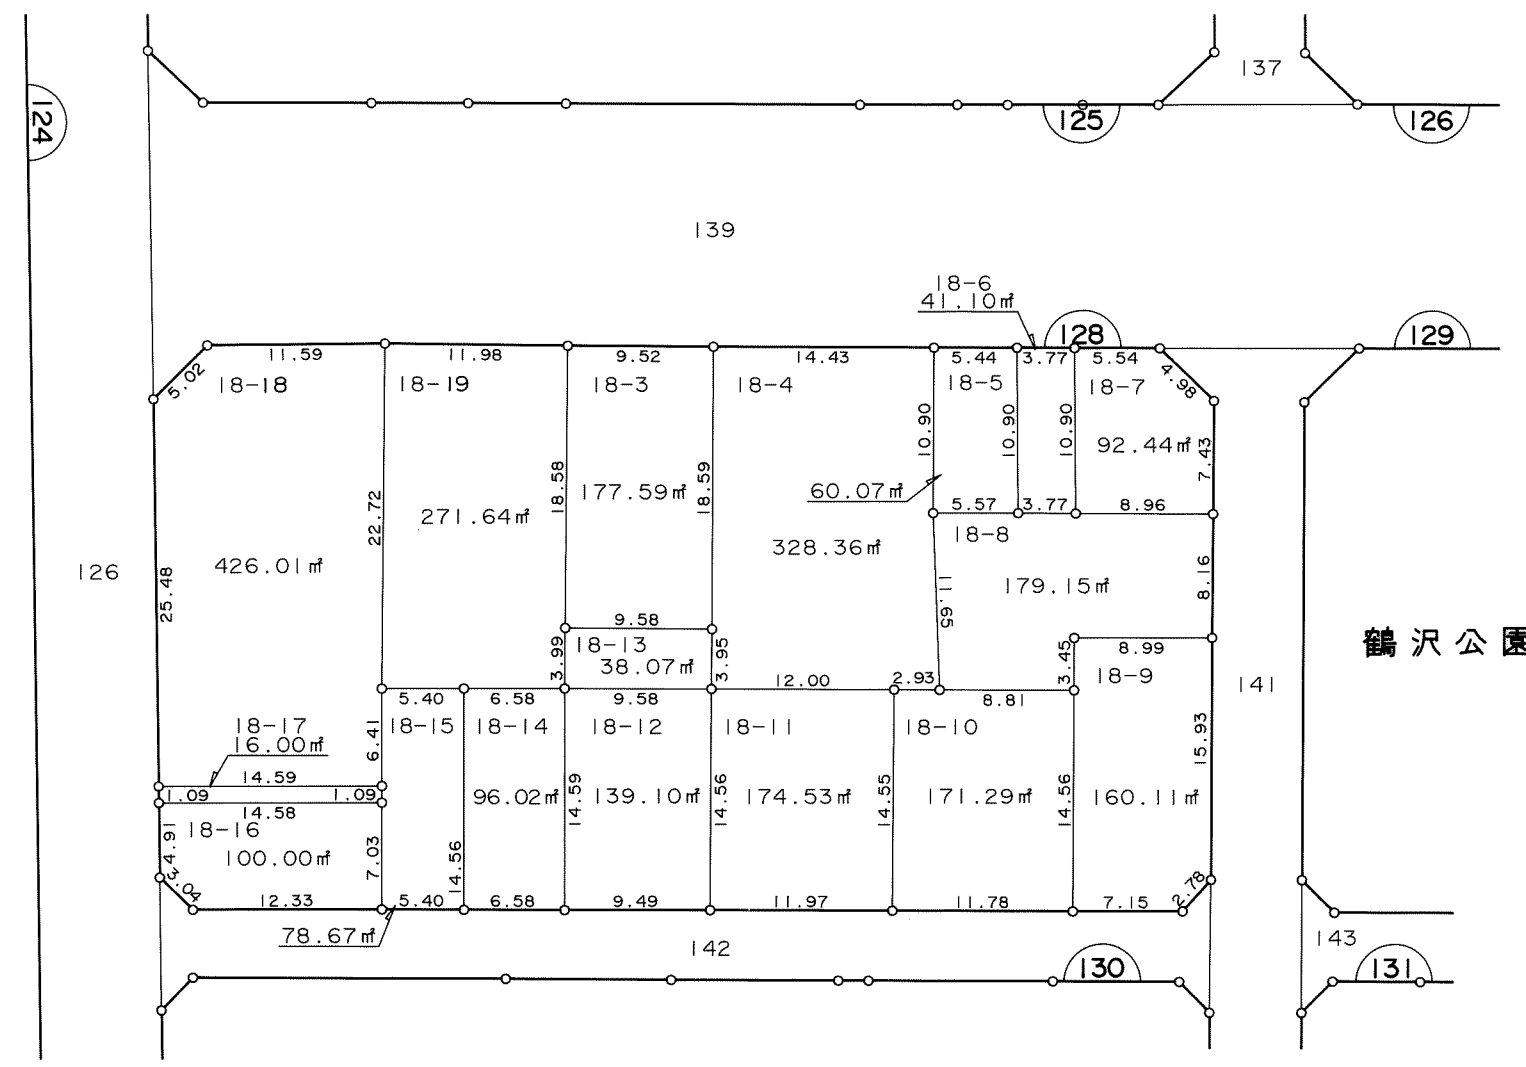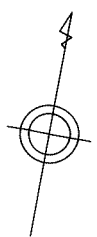

凡 例	
□	換地
10	街区番号
---	町界
10-1	地番
20.14	辺長 (m)

千葉都市計画都地区土地区画整理事業 換地図

町名	鶴沢町	街区番号	130	縮尺	1:500
----	-----	------	-----	----	-------

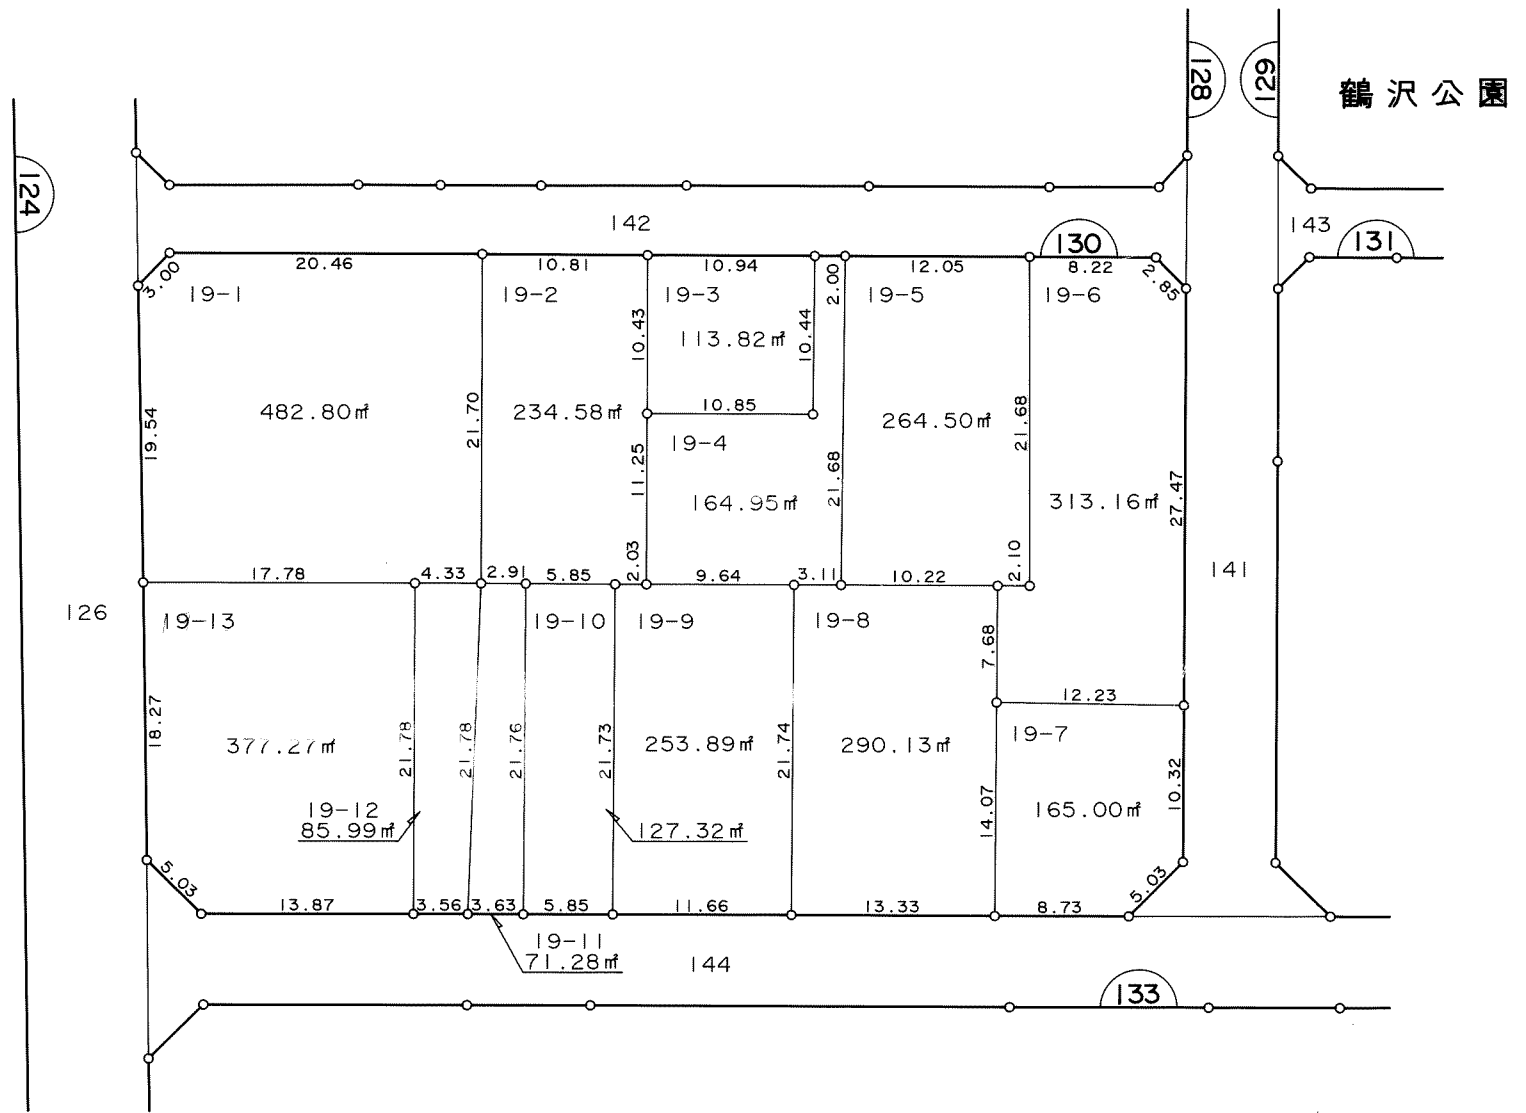
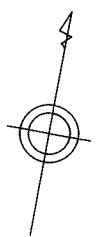


鶴沢公園

凡 例	
□	換地
10	街区番号
---	町界
10-1	地番
20.14	辺長(m)

千葉都市計画都地区土地区画整理事業 換地図


町名	鶴沢町	街区番号	133	縮尺	1:500
----	-----	------	-----	----	-------

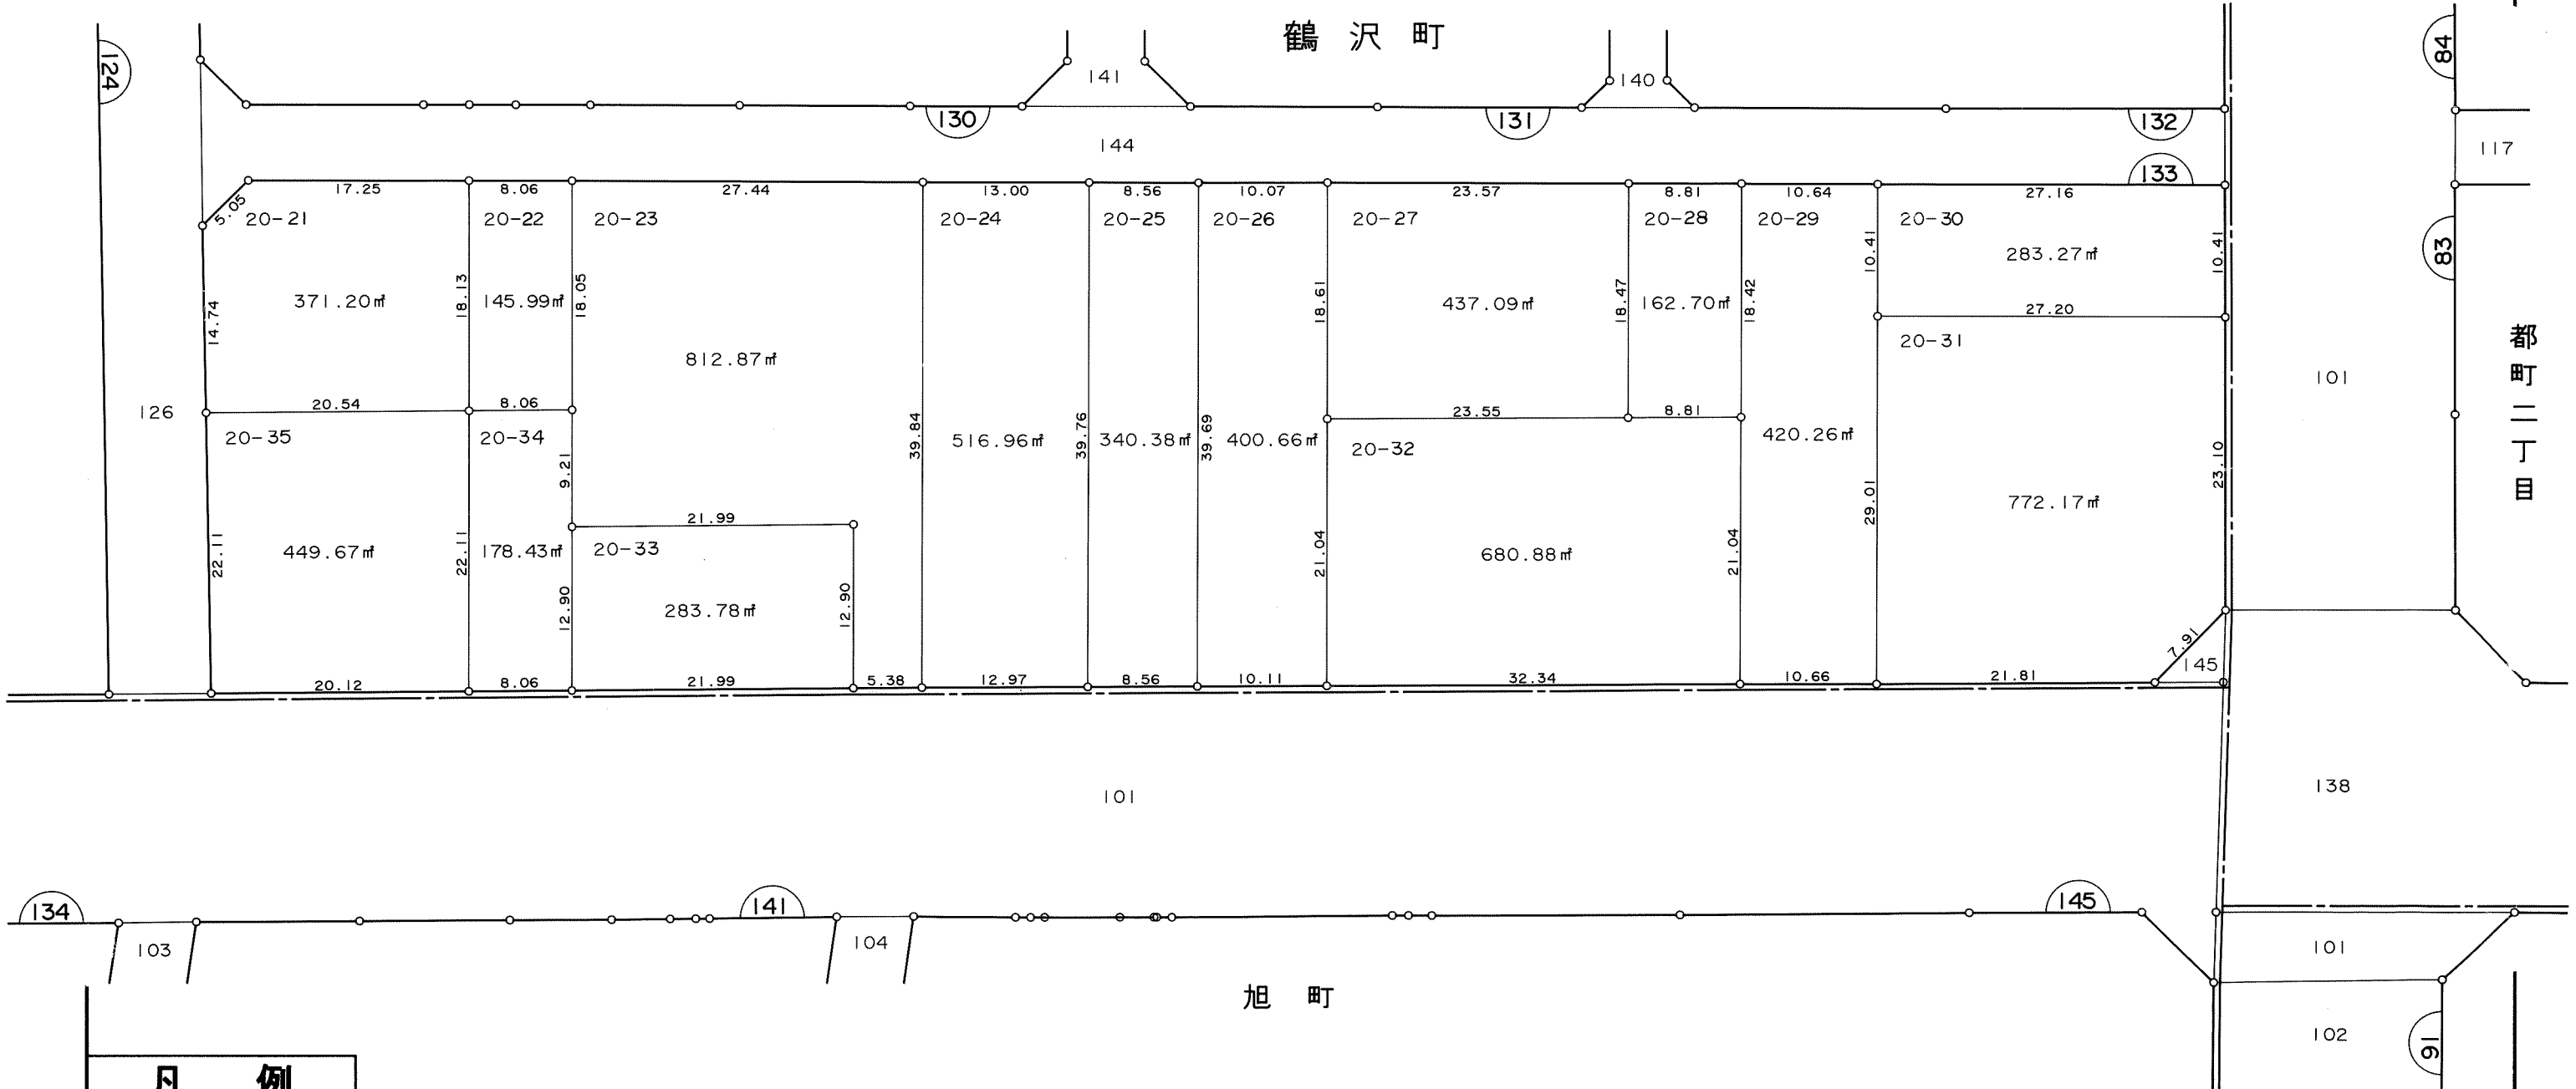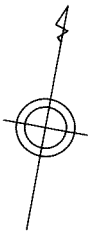

凡 例	
□	換 地
⌒	街区番号
---	町 界
10-1	地 番
20.14	辺長 (m)

千葉都市計画都地区土地区画整理事業 換地図



町名	鶴沢町	街区番号	124	縮尺	1:1000
----	-----	------	-----	----	--------

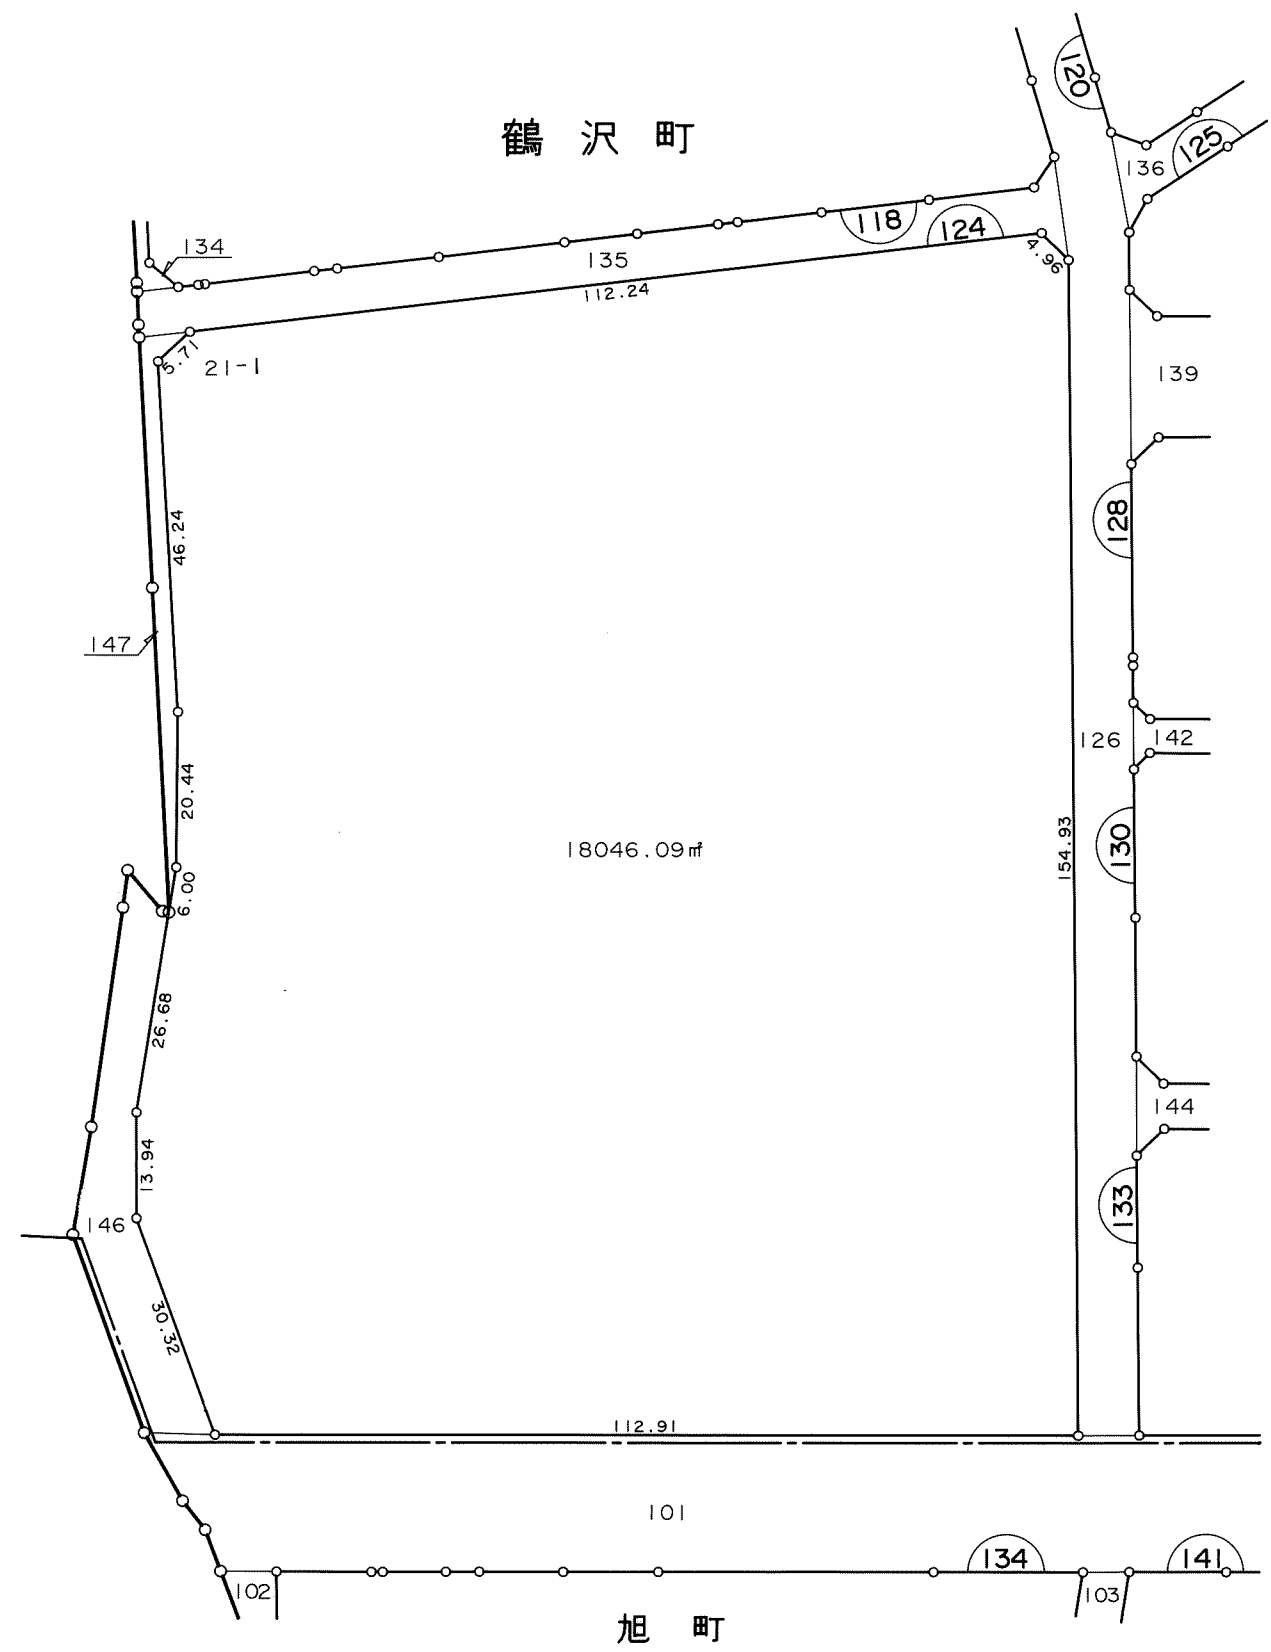

凡例	
	換地
	街区番号
	町界
10-1	地番
20.14	辺長(m)

千葉都市計画都地区土地区画整理事業 換地図

町名	鶴沢町	街区番号	129	縮尺	1:500
----	-----	------	-----	----	-------

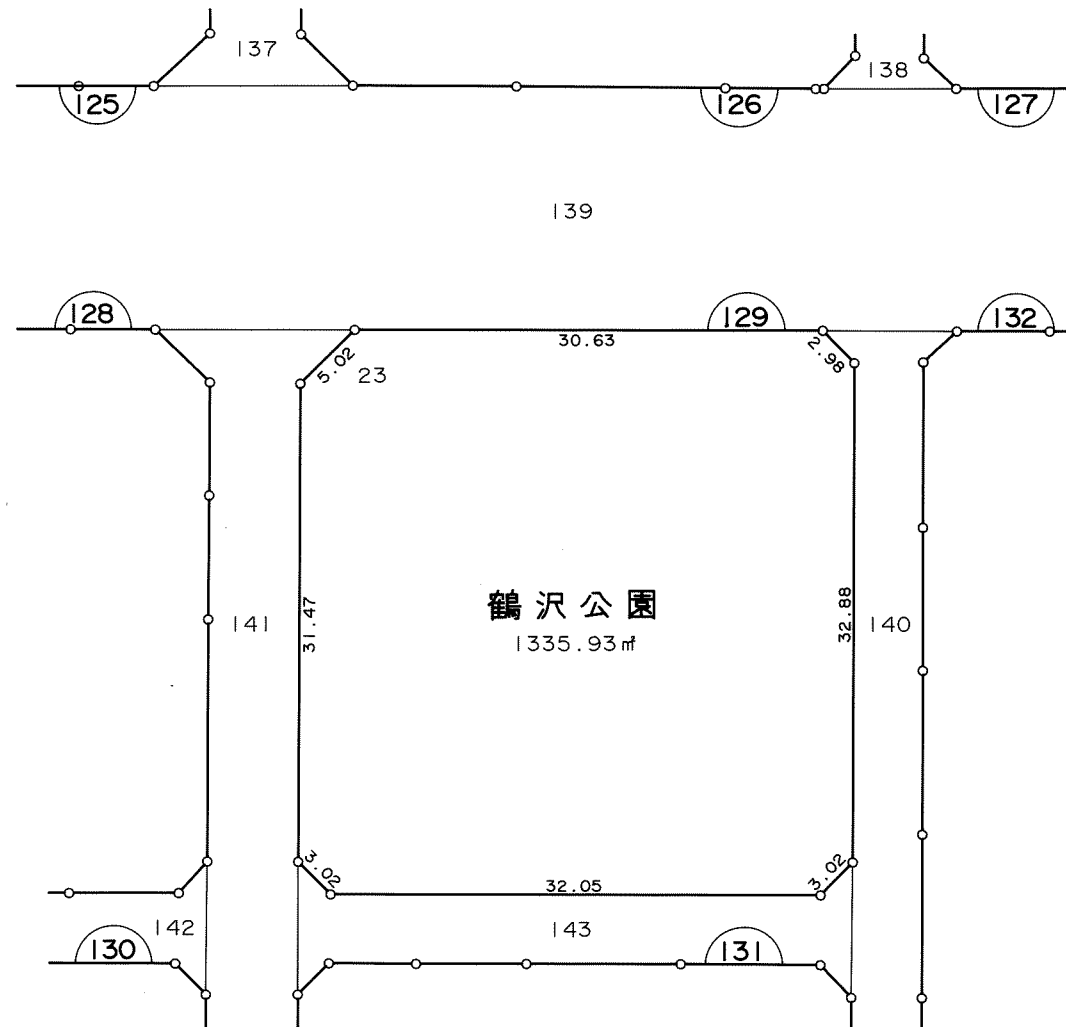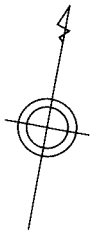

凡例	
	換地
	街区番号
	町界
10-1	地番
20.14	辺長 (m)