
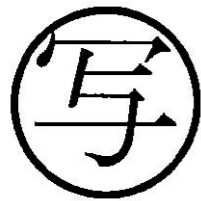
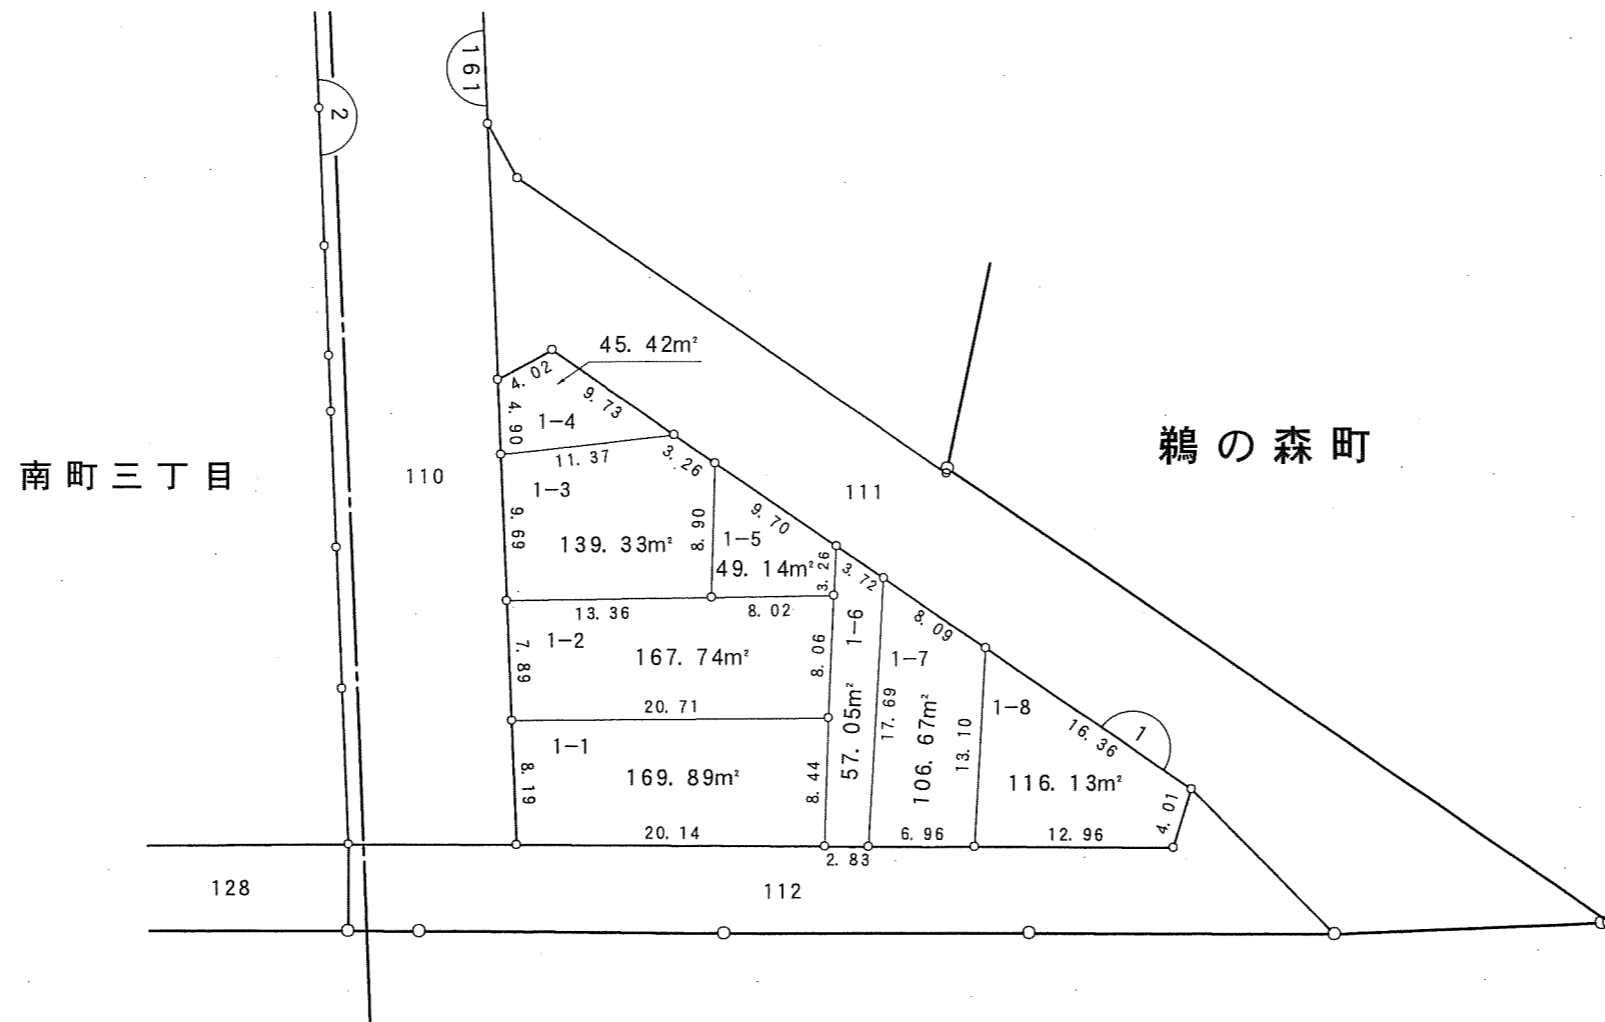


千葉都市計画南部土地区画整理事業（第一工区）換地図



町名	鶉の森町	街区番号	1	縮尺	1:500
----	------	------	---	----	-------

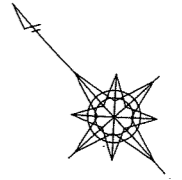

凡例	
	換地
	街区番号
	町界
10-1	地番
20.14	辺長(m)

千葉都市計画南部土地区画整理事業（第一工区）換地図


町名	鶉の森町	街区番号	161	縮尺	1:500
----	------	------	-----	----	-------

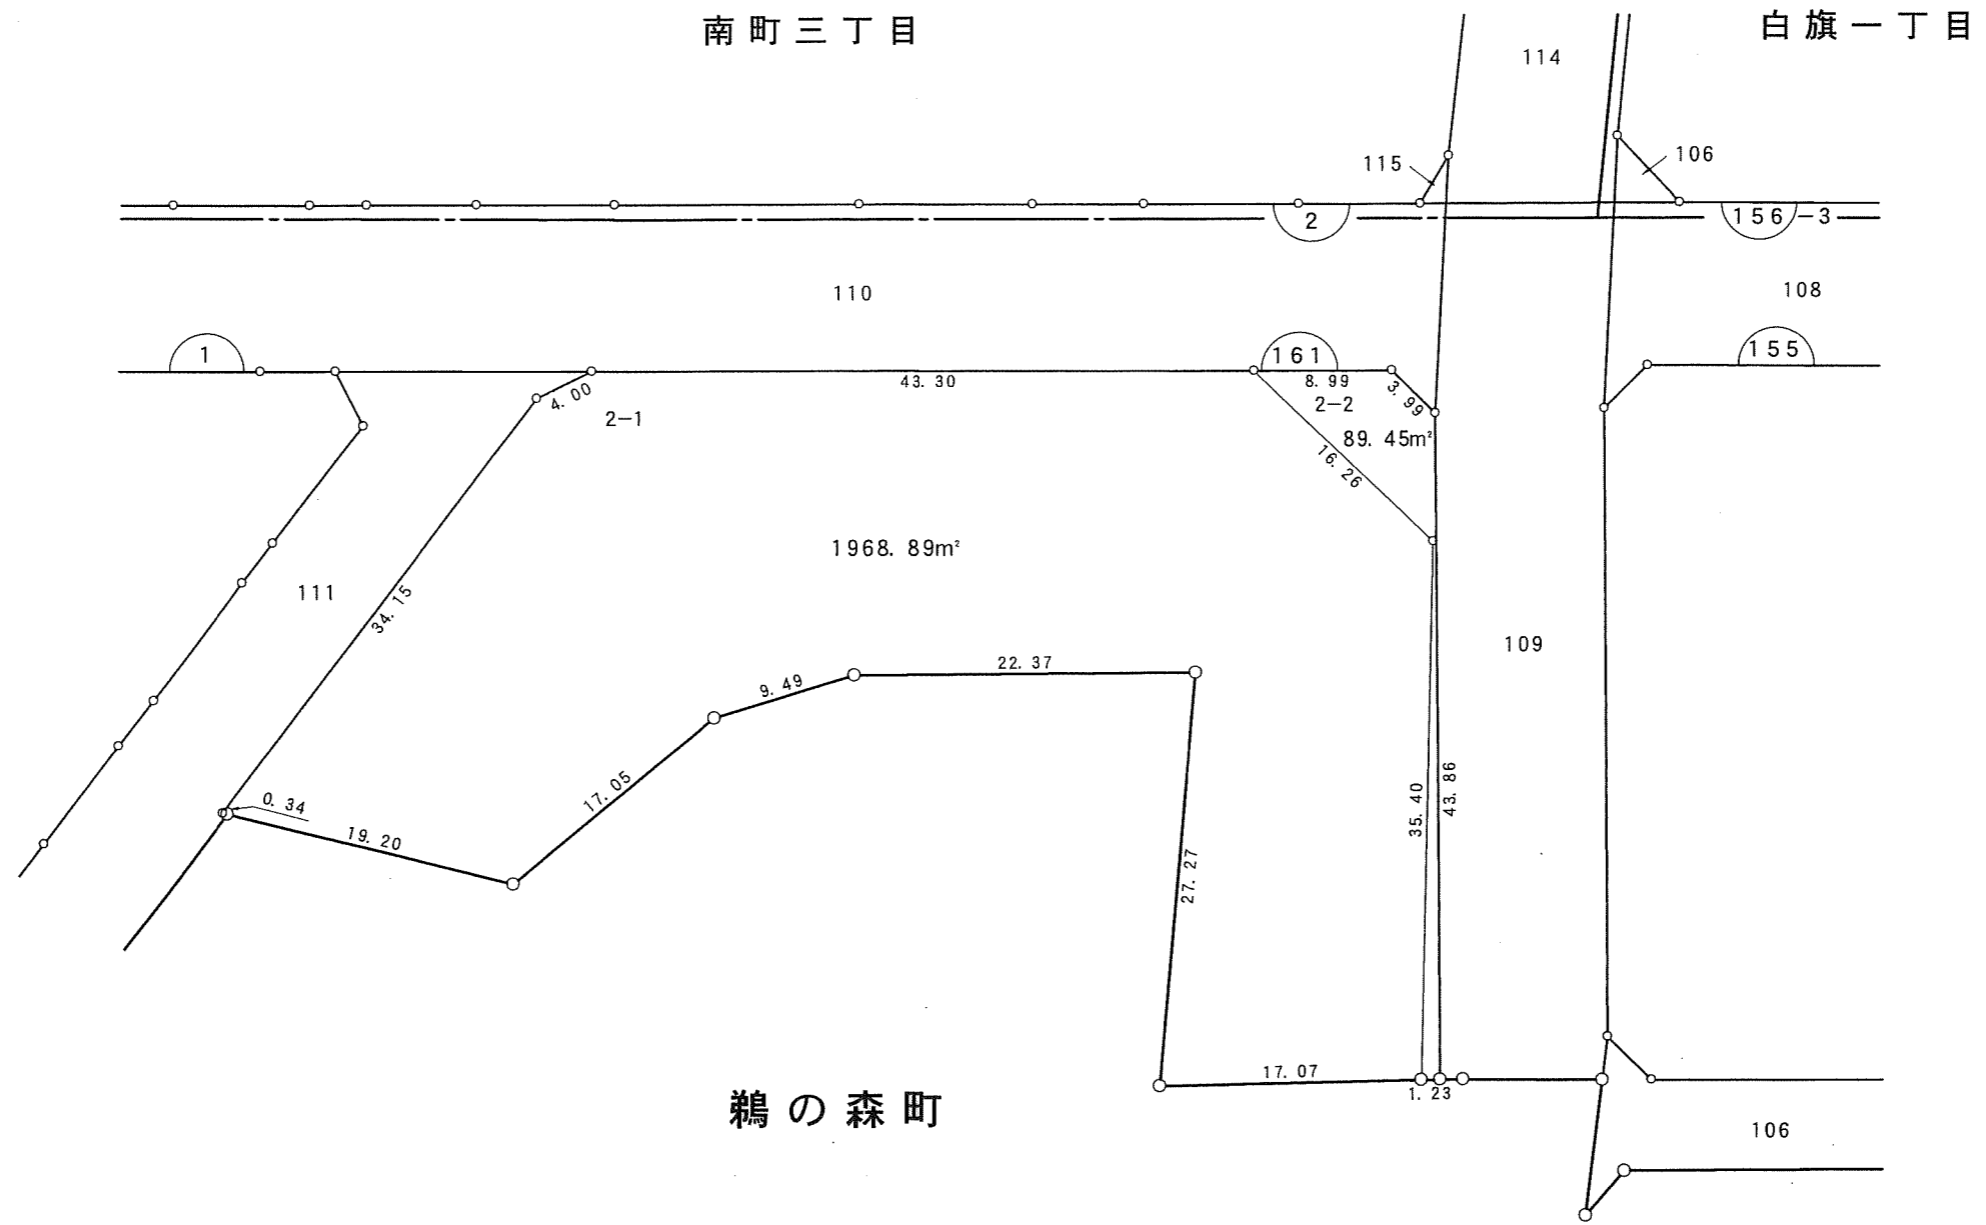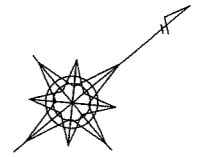

凡例	
	換地
	街区番号
	町界
10-1	地番
20.14	辺長(m)



千葉都市計画南部土地区画整理事業（第一工区）換地図

町名	鶉の森町	街区番号	155	縮尺	1:500
----	------	------	-----	----	-------

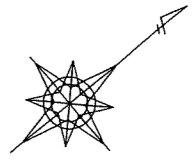

南町三丁目

白旗一丁目


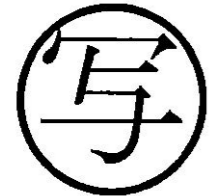
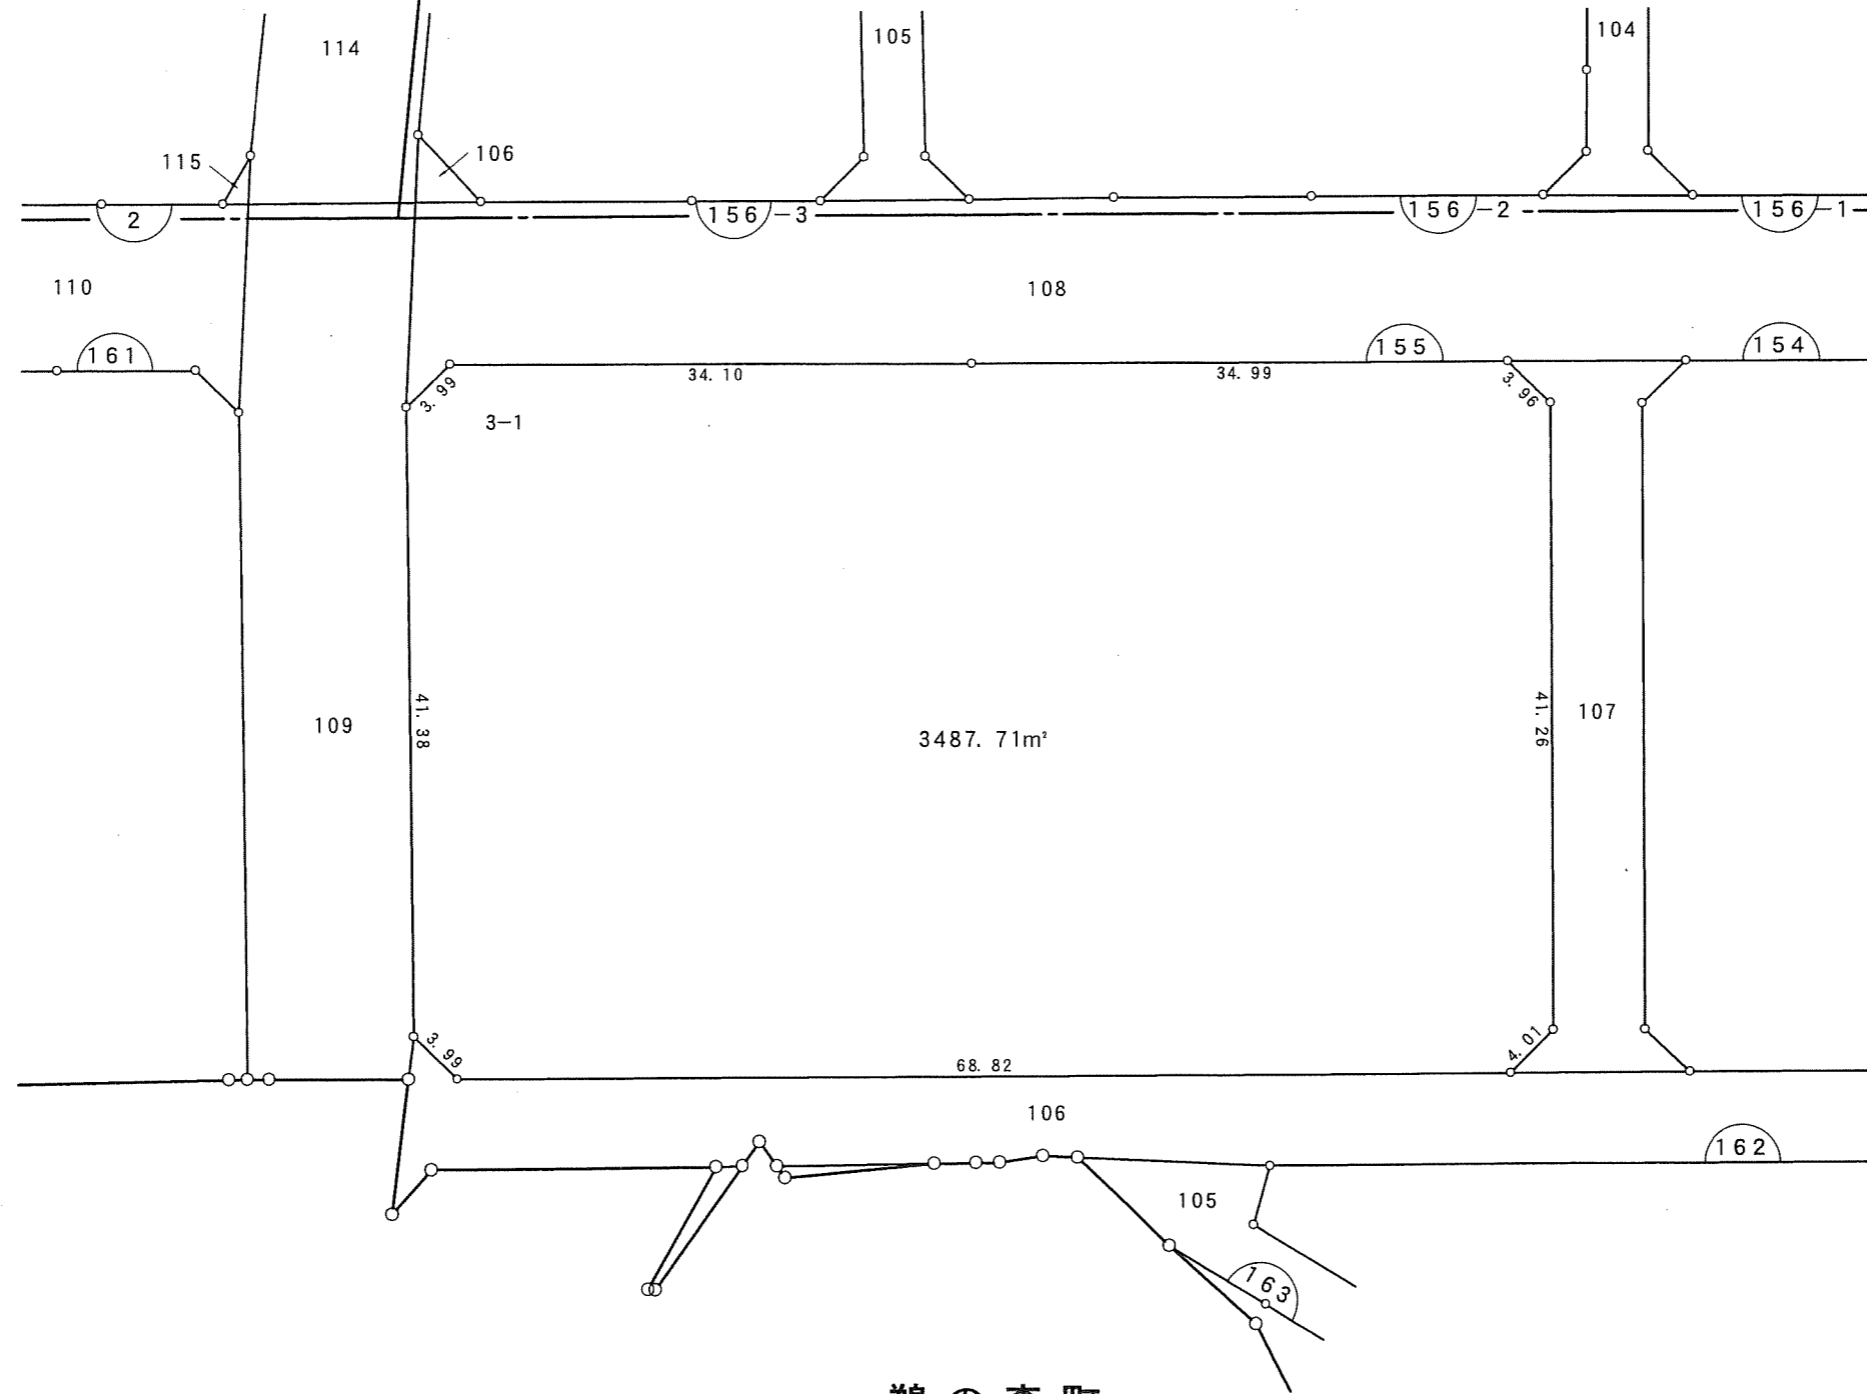


凡例	
	換地
	街区番号
	町界
10-1	地番
20.14	辺長(m)

鶉の森町

千葉都市計画南部土地区画整理事業（第一工区）換地図

町名	鶉の森町	街区番号	154	縮尺	1:500
----	------	------	-----	----	-------

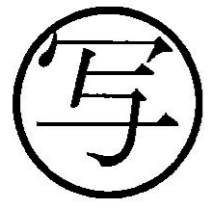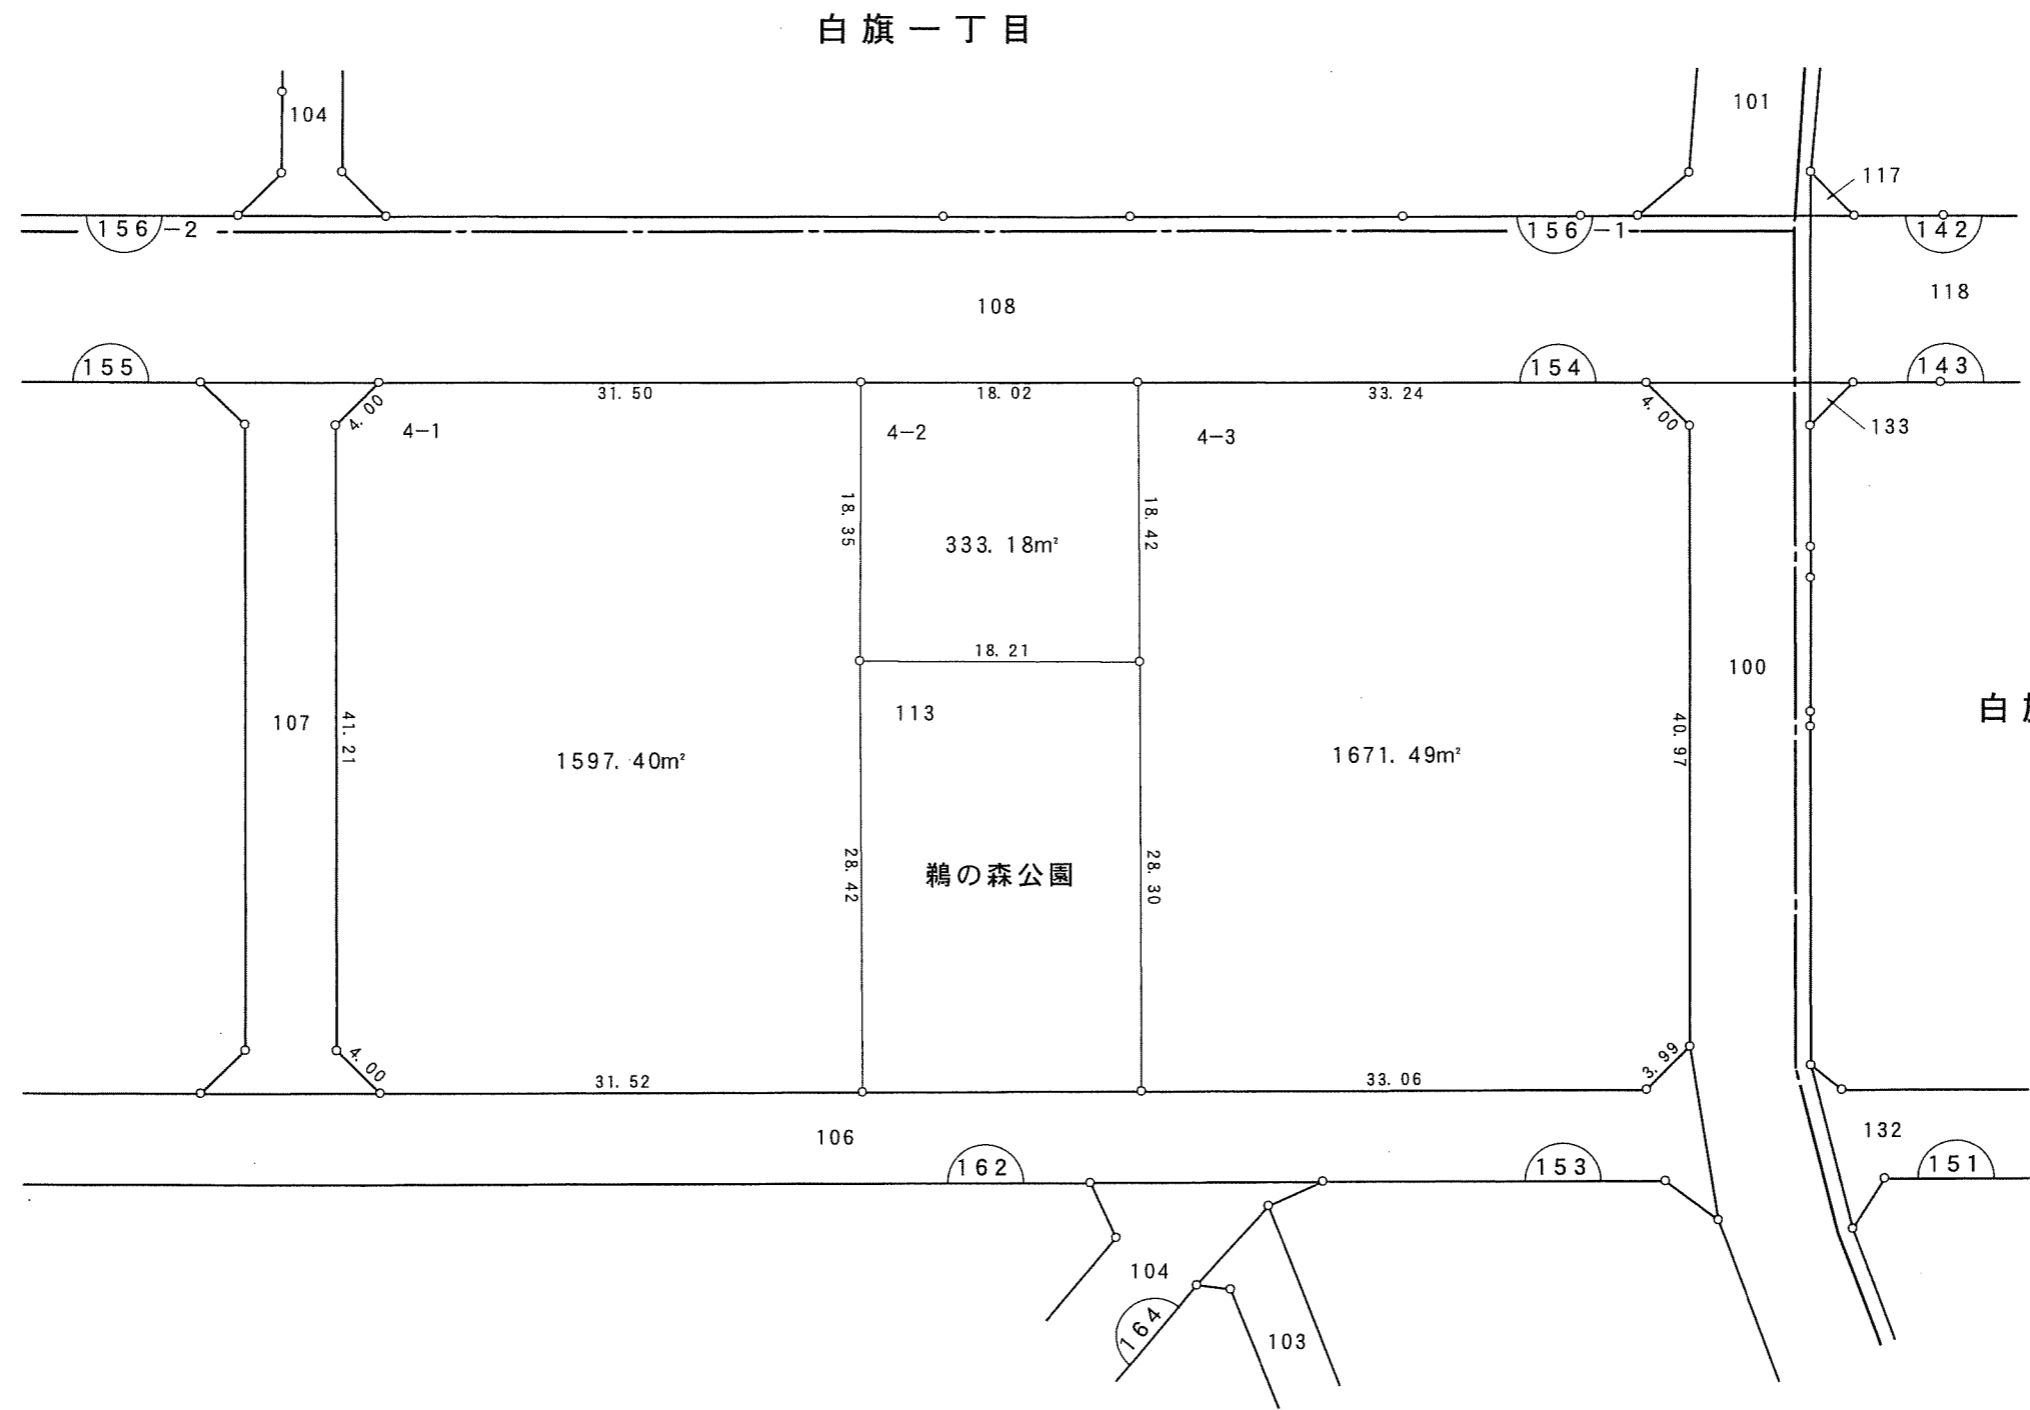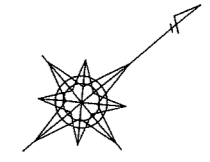



凡例	
	換地
	街区番号
	町界
10-1	地番
20.14	辺長 (m)

鶉の森町

千葉市

千葉都市計画南部土地区画整理事業（第一工区）換地図

町名	鶉の森町	街区番号	162	縮尺	1:500
----	------	------	-----	----	-------

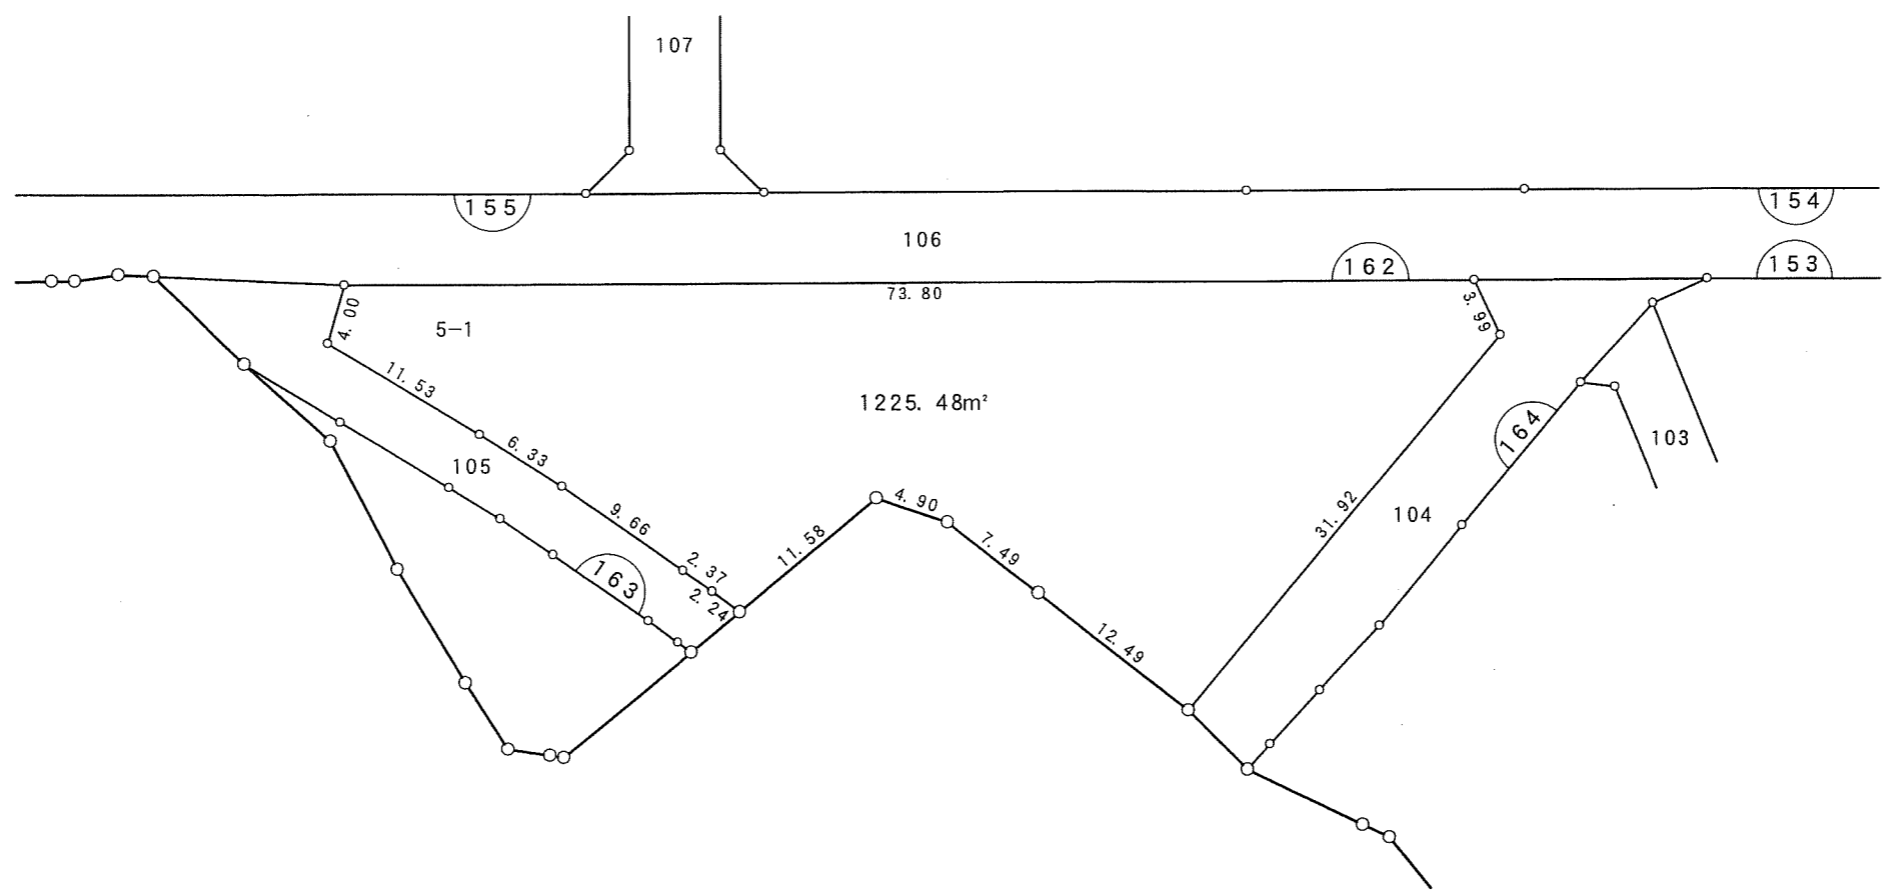
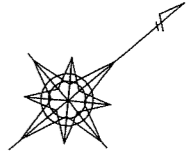


写

凡例	
	換地
	街区番号
	町界
10-1	地番
20.14	辺長(m)

千葉都市計画南部土地区画整理事業（第一工区）換地図

町名 鶉の森町 街区番号 163 縮尺 1:500


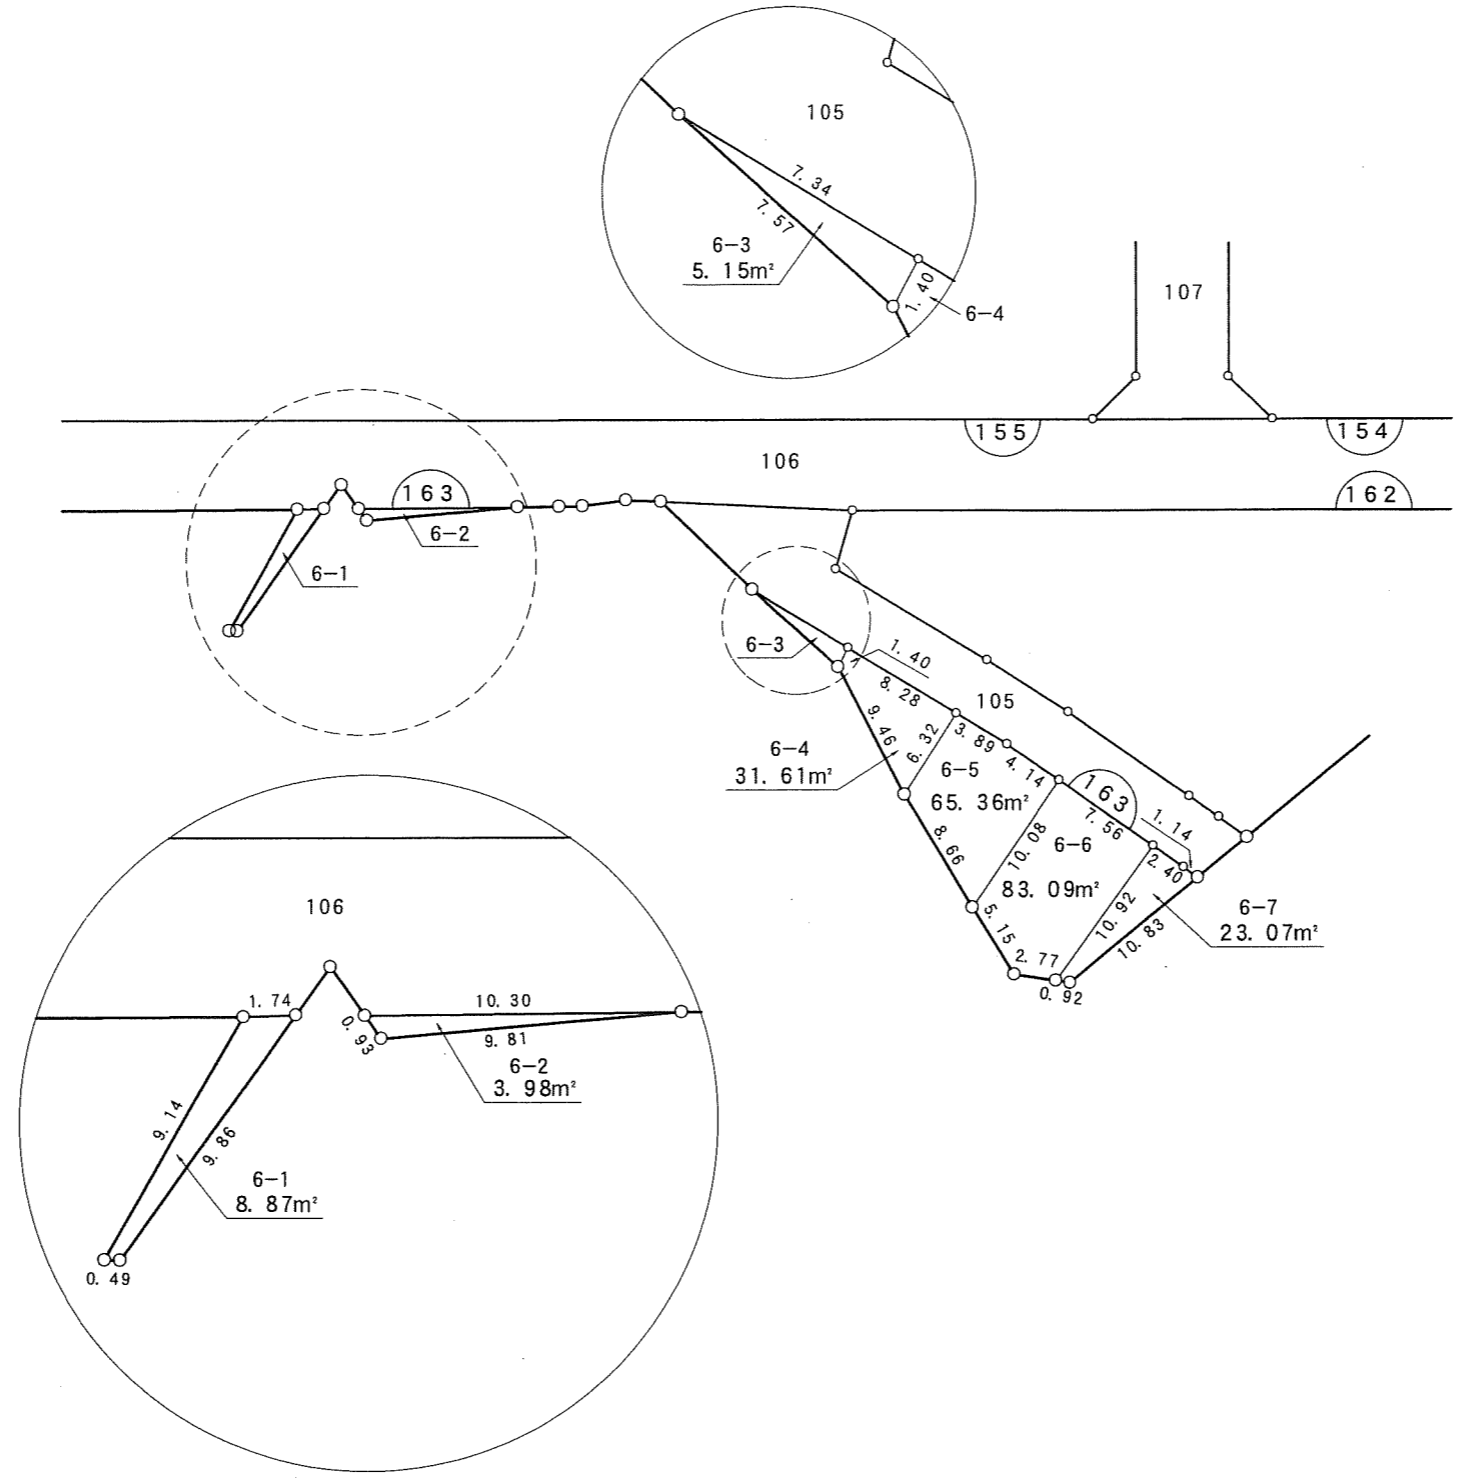
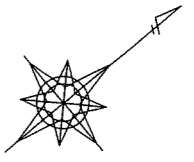


写

凡例	
	換地
	街区番号
	町界
10-1	地番
20.14	辺長(m)

千葉都市計画南部土地区画整理事業（第一工区）換地図

町名	鶉の森町	街区番号	164	縮尺	1:500
----	------	------	-----	----	-------

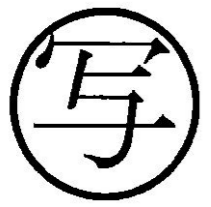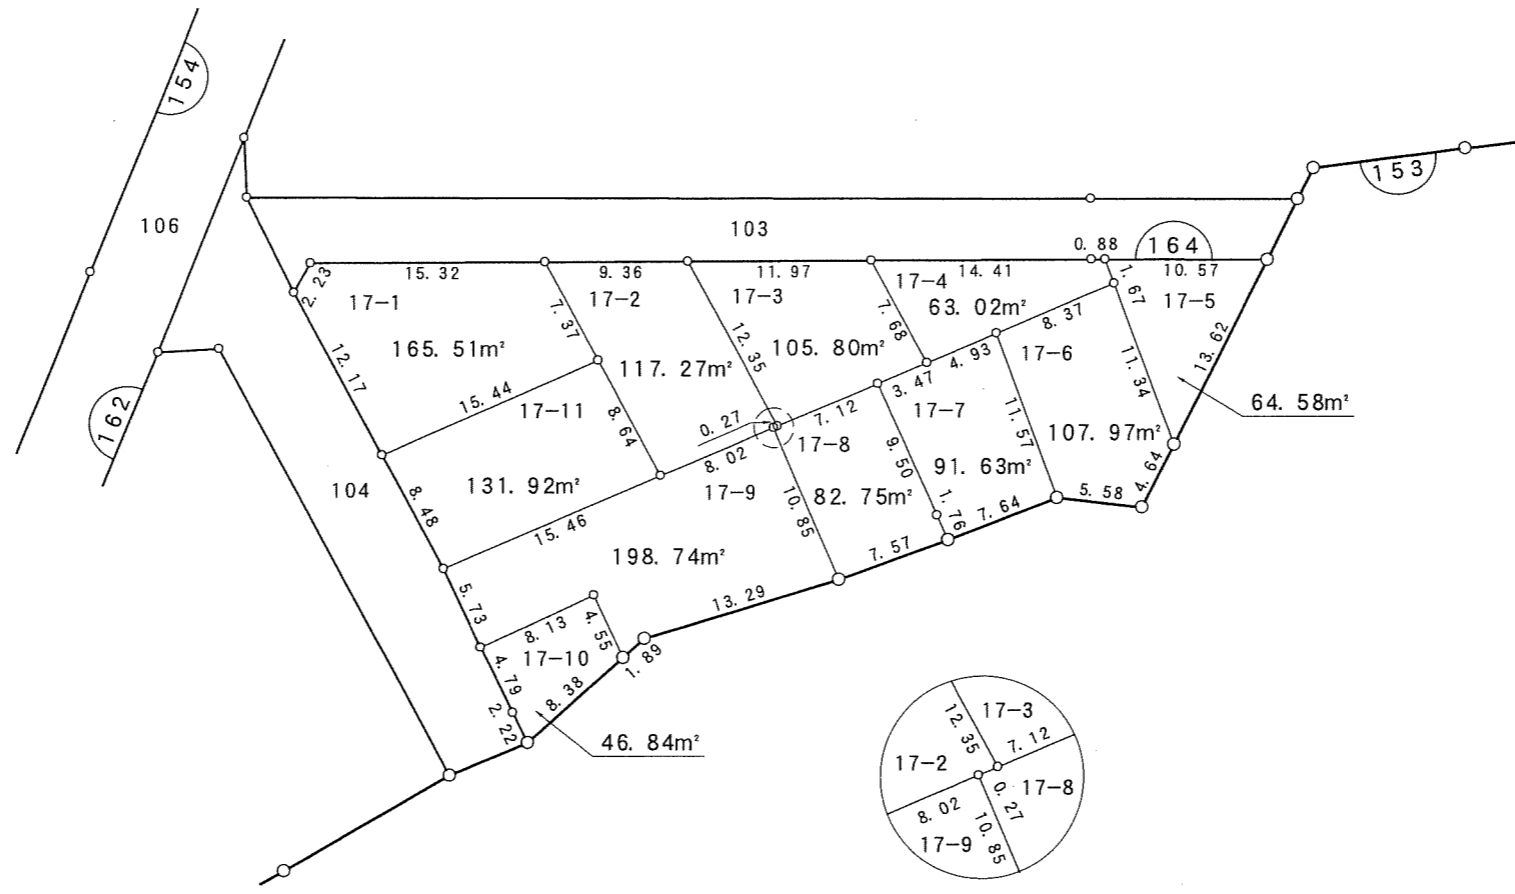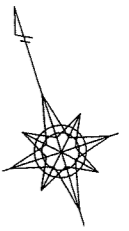



凡例	
	換地
	街区番号
	町界
10-1	地番
20.14	辺長(m)

千葉都市計画南部土地区画整理事業（第一工区）換地図

町名	鶉の森町	街区番号	153	縮尺	1:500
----	------	------	-----	----	-------



白旗二丁目

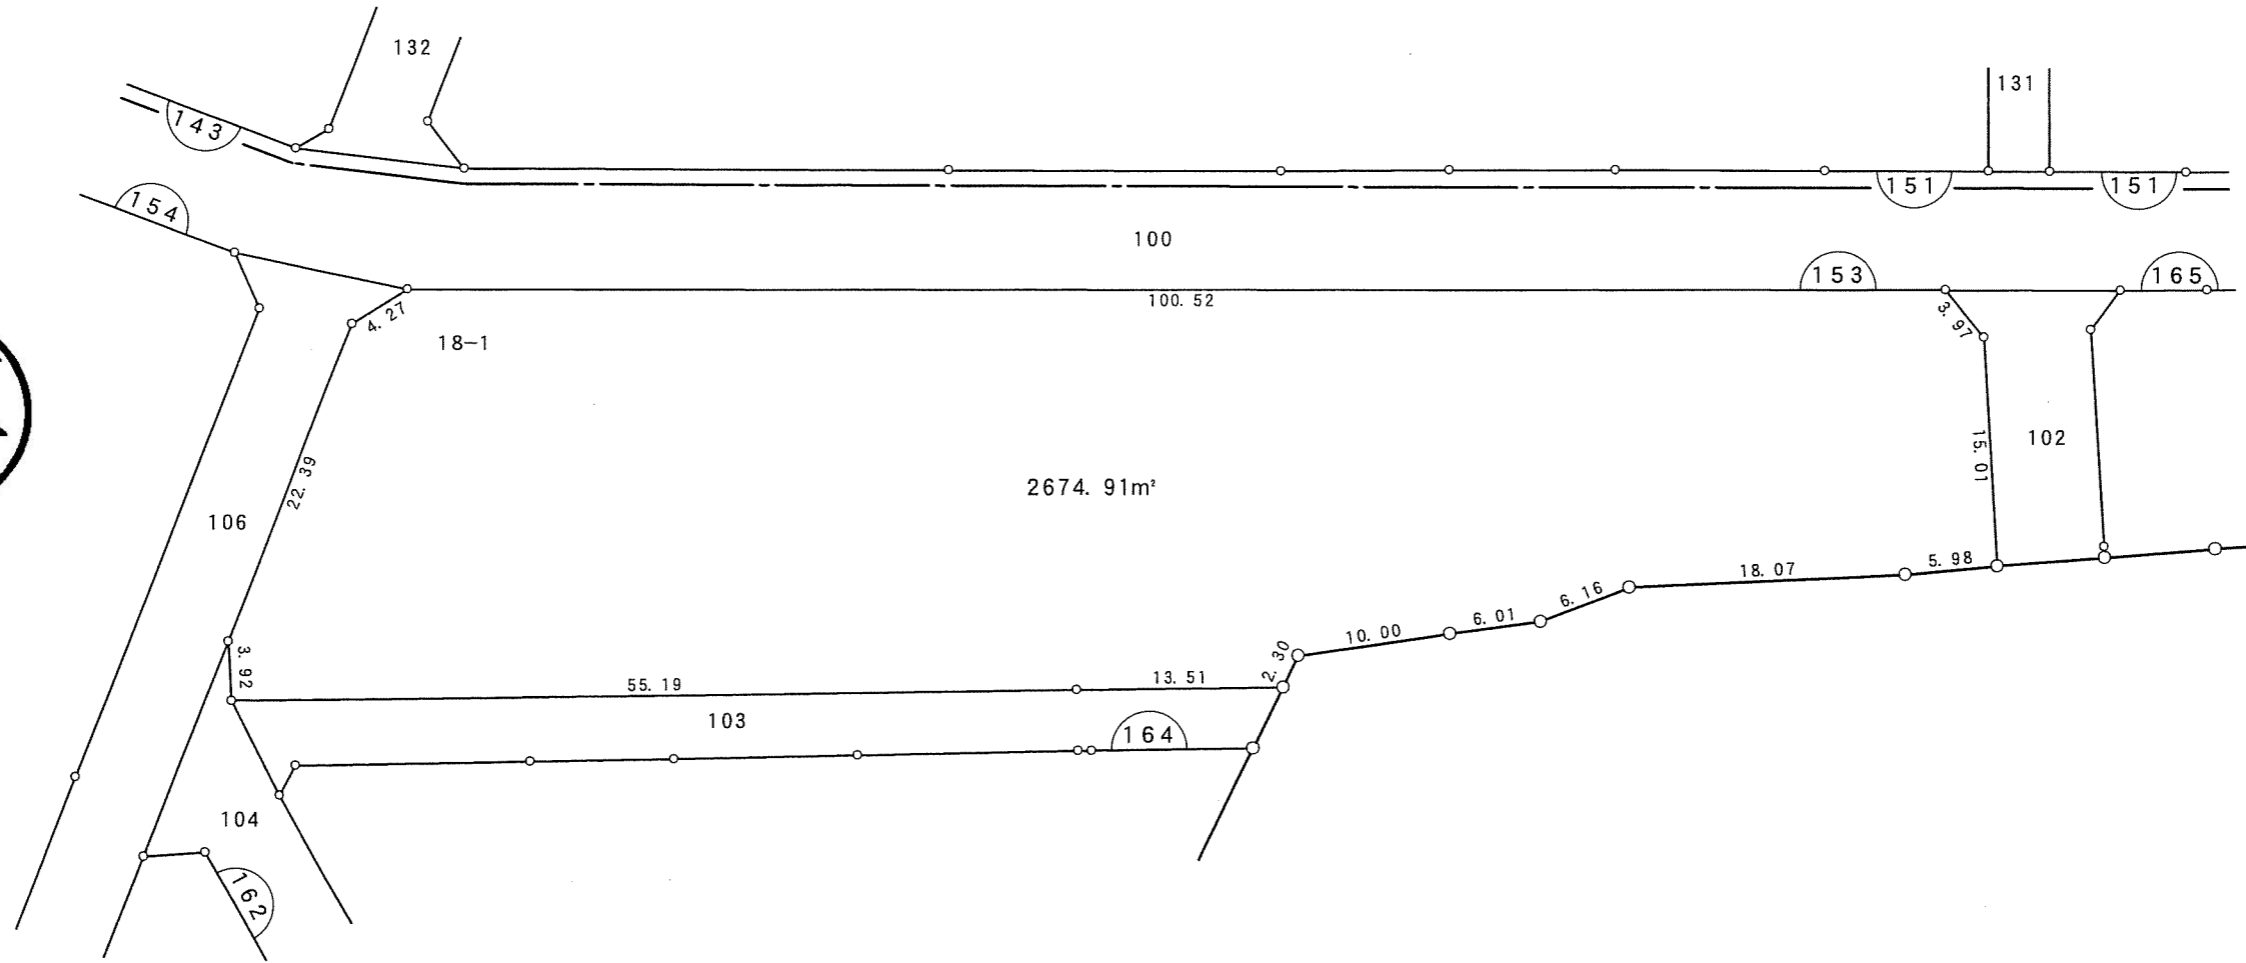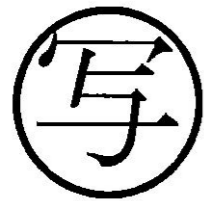


鶉の森町


凡例	
	換地
	街区番号
	町界
10-1	地番
20.14	辺長(m)

千葉都市計画南部土地区画整理事業（第一工区）換地図

町名	鶉の森町	街区番号	165	縮尺	1:500
----	------	------	-----	----	-------

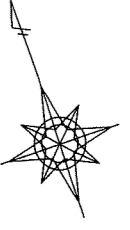


白旗二丁目

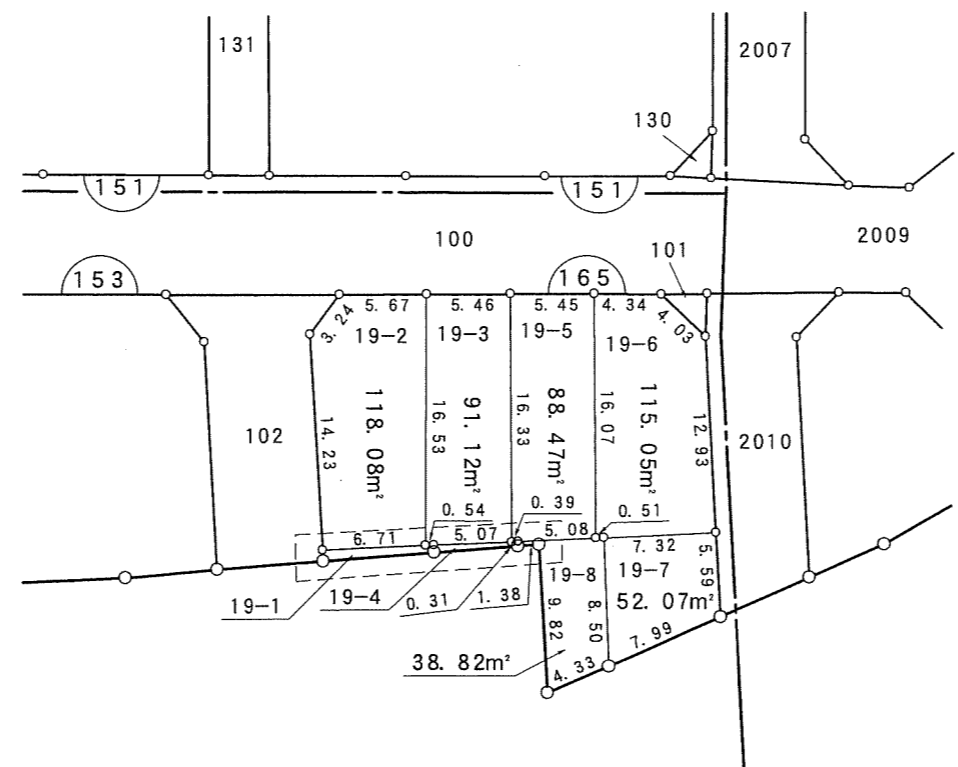

今井町

鶉の森町

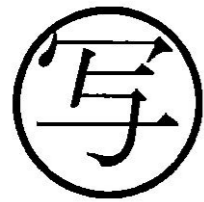

凡例	
	換地
	街区番号
	町界
10-1	地番
20.14	辺長(m)

