
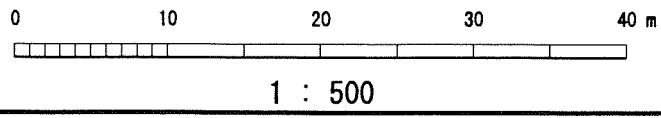
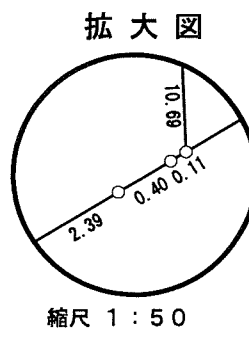
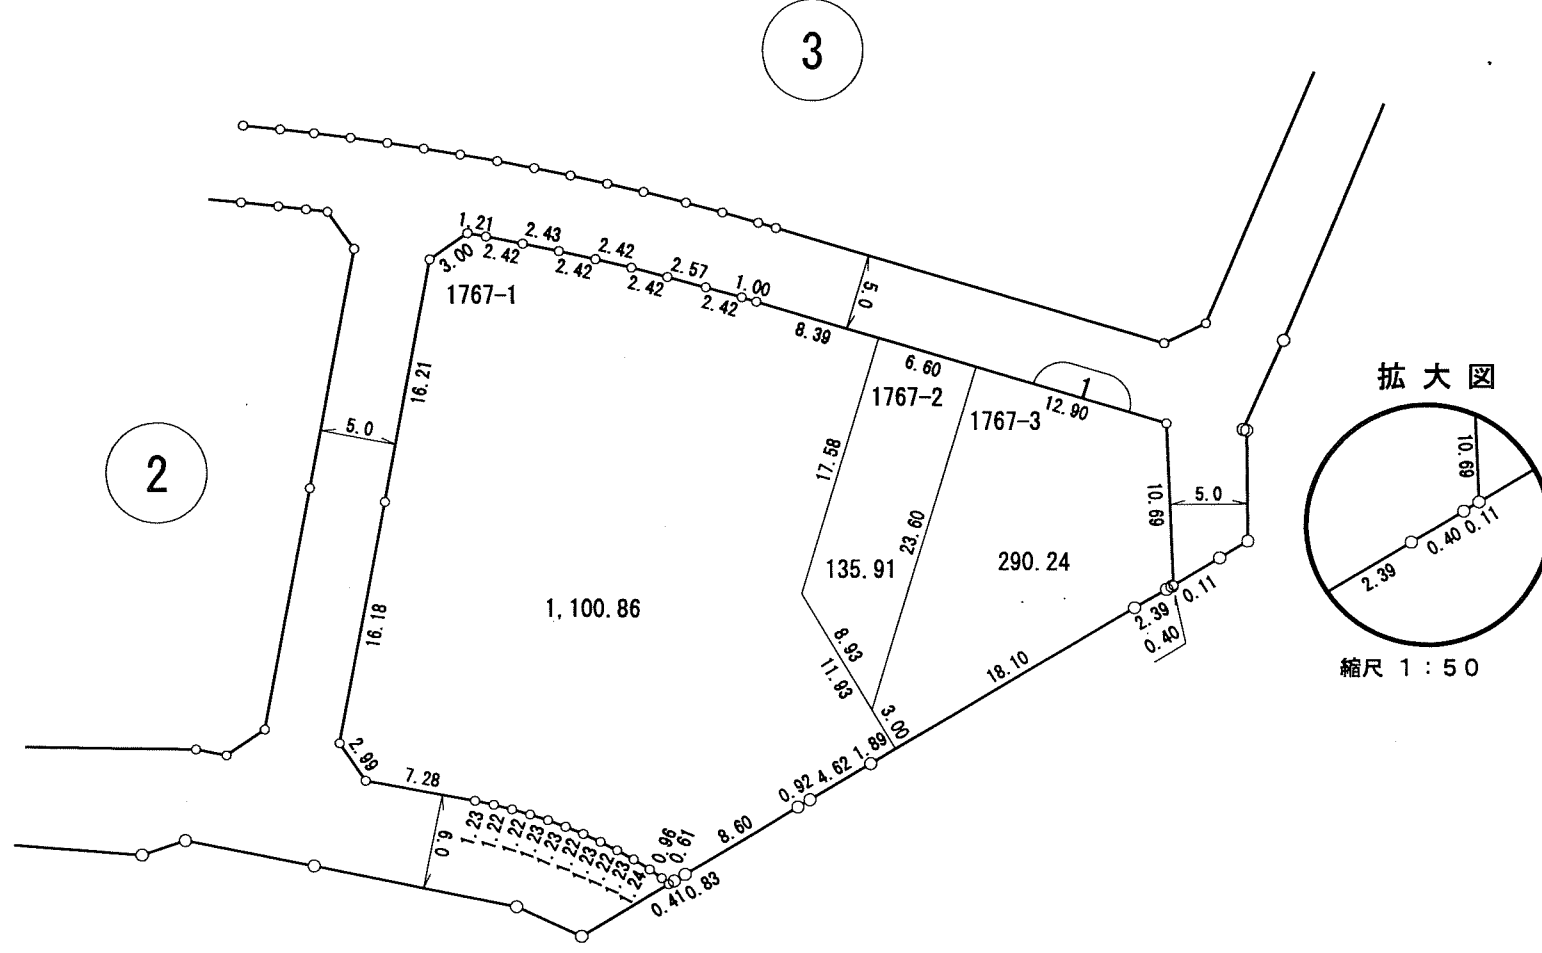


換 地 図

写

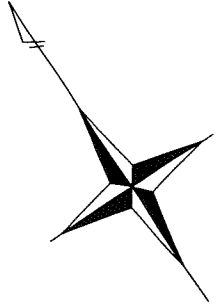

凡 例	
	換 地 位 置

この換地図は、当該土地区画整理組合が土地区画整理法第 103 条の規定に基づく換地処分時 (H10.10.20) に伴い作成したものの写しです。(換地処分時に土地権利者に送付したものの写し)

換 地 図




縮 尺

1 / 500

街区番号

2

写

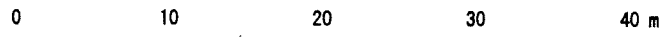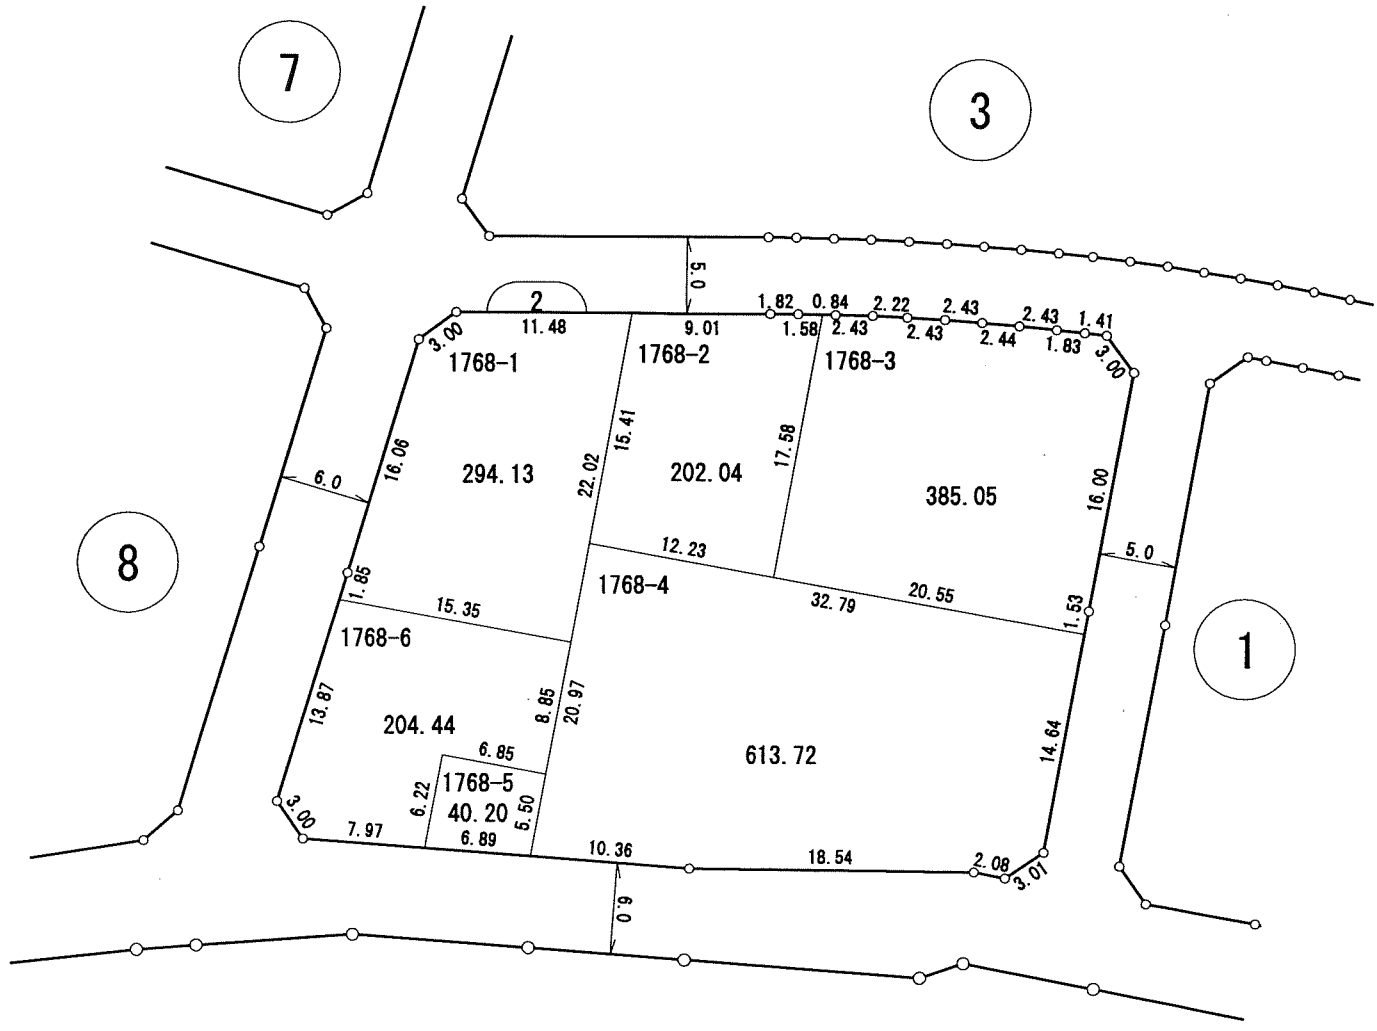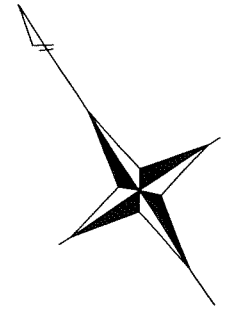




1 : 500

凡 例	
	換 地 位 置

この換地図は、当該土地区画整理組合が土地区画整理法第 103 条の規定に基づく換地処分時 (H10.10.20) に伴い作成したものの写しです。(換地処分時に土地権利者に送付したものの写し)

換 地 図

写

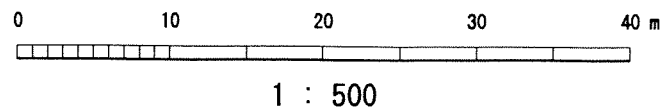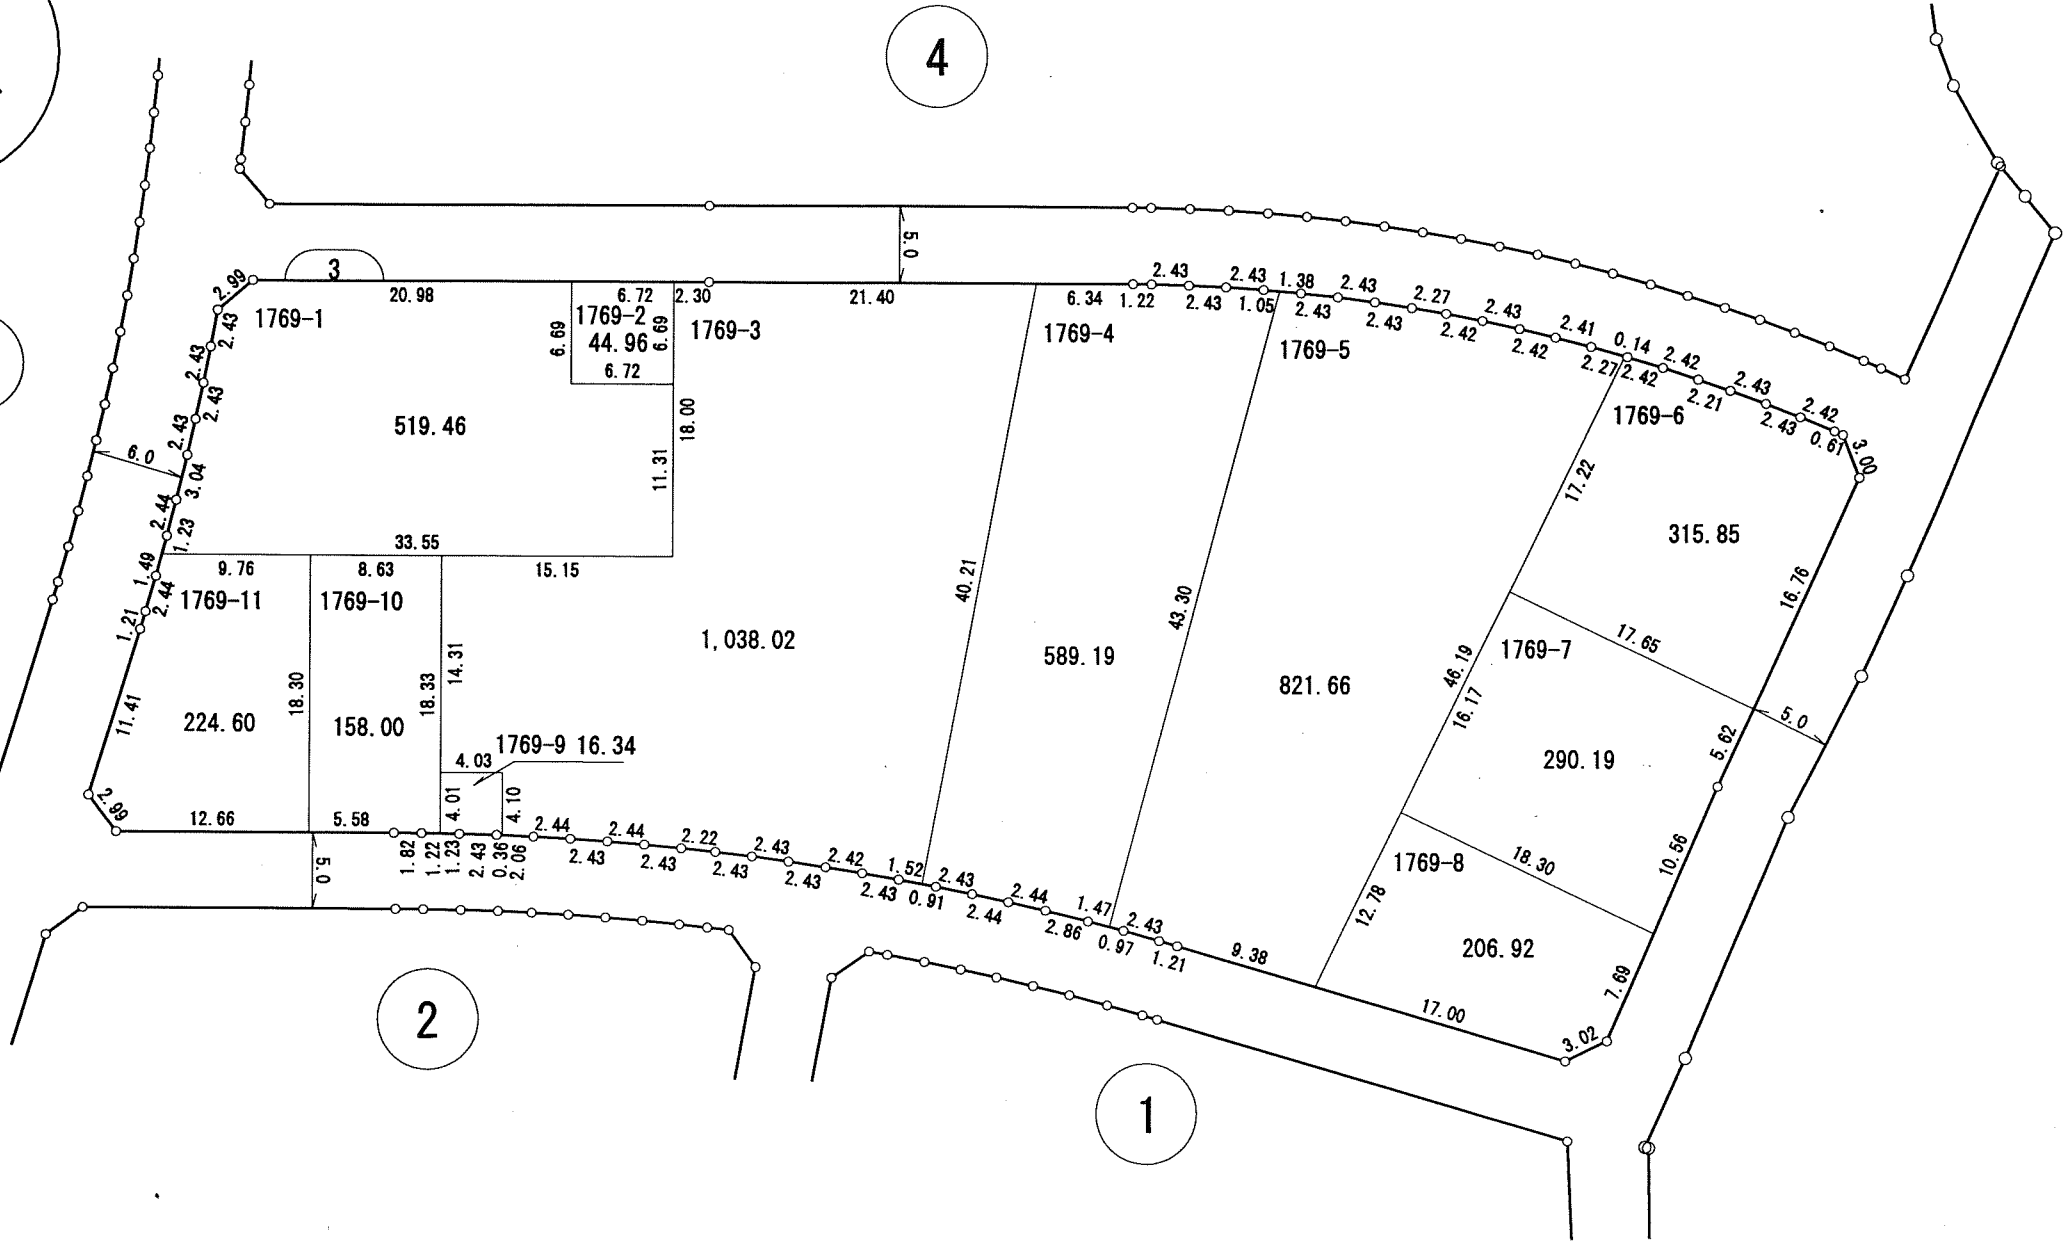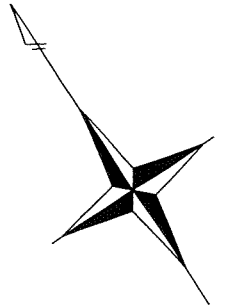

凡 例	
	換 地 位 置

この換地図は、当該土地区画整理組合が土地区画整理法第 103 条の規定に基づく換地処分時 (H10.10.20) に伴い作成したものの写しです。(換地処分時に土地権利者に送付したものの写し)

換 地 図




縮 尺

1 / 500

街区番号

4

写

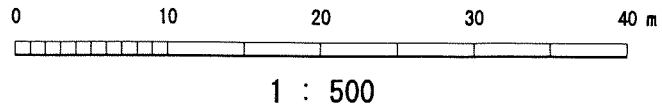
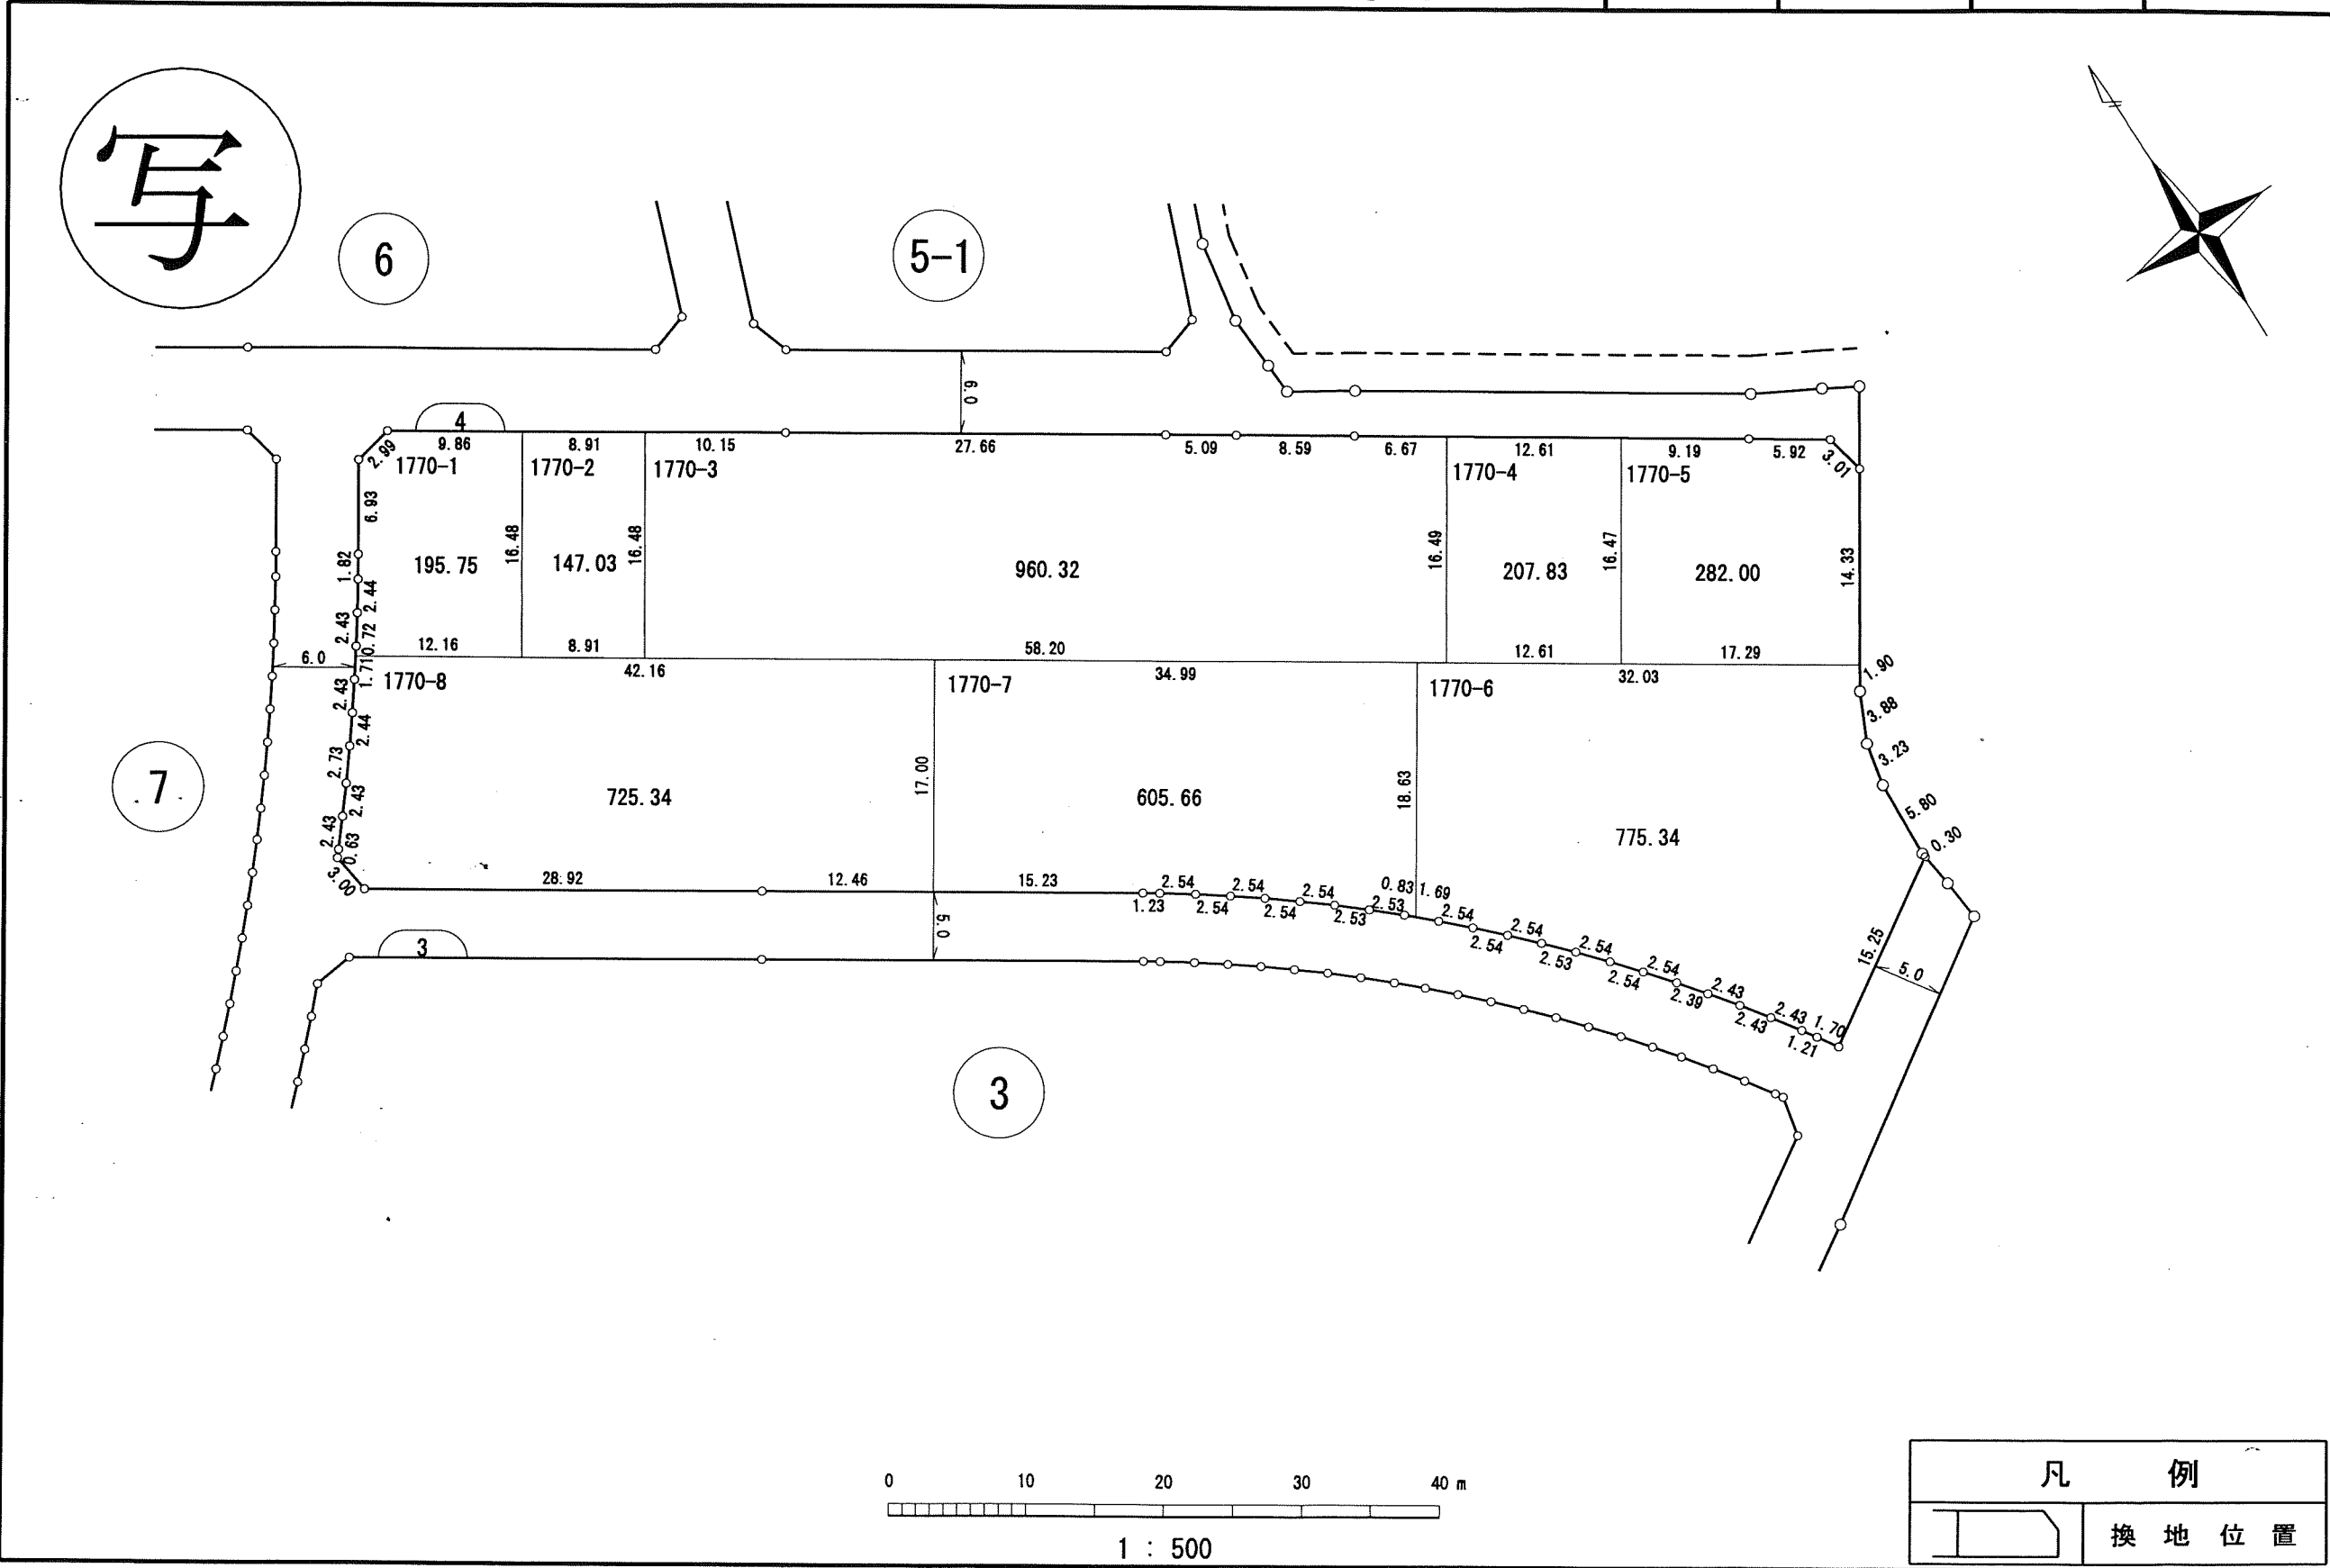
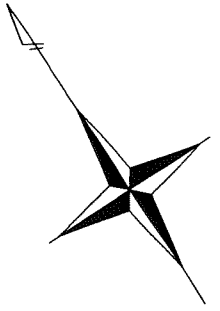


凡 例	
	換 地 位 置

この換地図は、当該土地区画整理組合が土地区画整理法第 103 条の規定に基づく換地処分時 (H10.10.20) に伴い作成したものの写しです。(換地処分時に土地権利者に送付したものの写し)

換 地 図

写

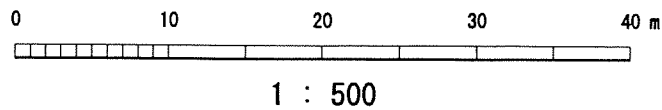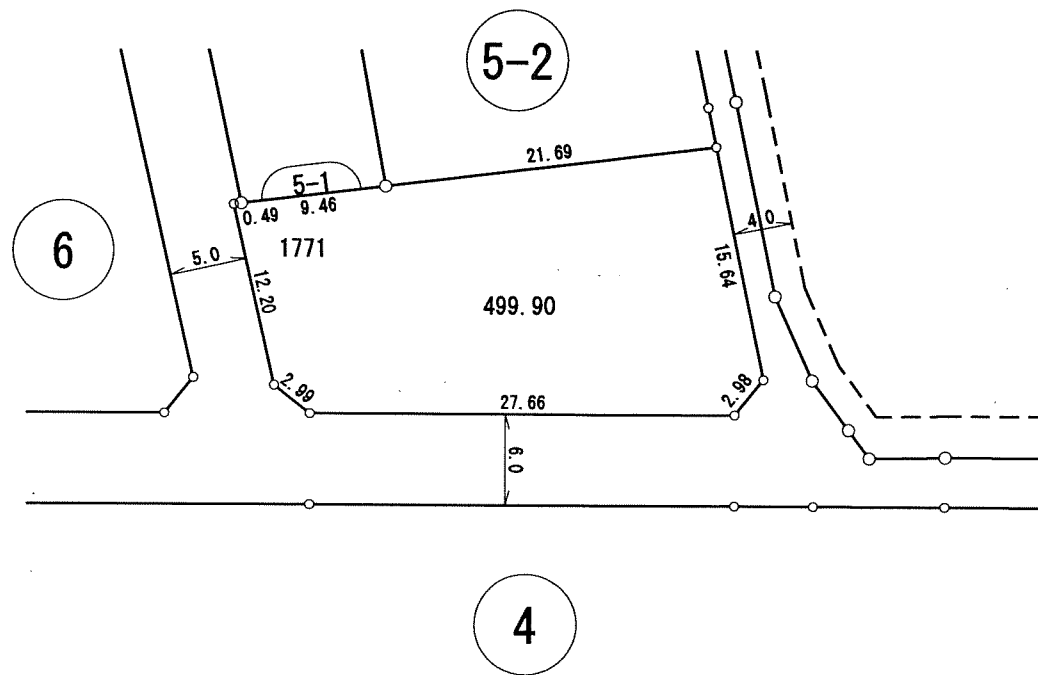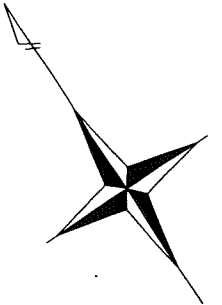

凡 例	
	換 地 位 置

この換地図は、当該土地区画整理組合が土地区画整理法第 103 条の規定に基づく換地処分時 (H10.10.20) に伴い作成したものの写しです。(換地処分時に土地権利者に送付したものの写し)

換 地 図




縮 尺

1 / 500

街区番号

5-2

写

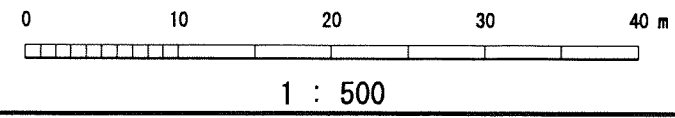
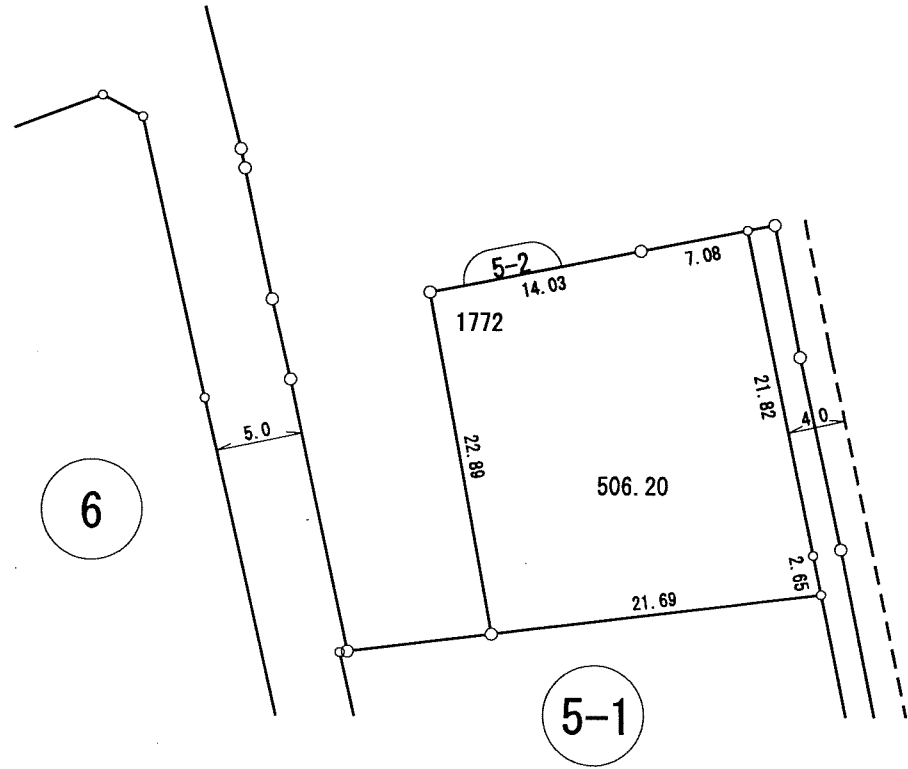
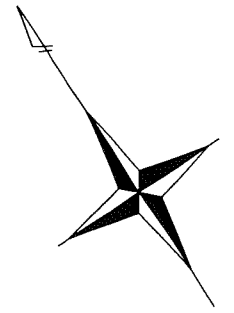


凡 例	
	換 地 位 置

この換地図は、当該土地区画整理組合が土地区画整理法第 103 条の規定に基づく換地処分時 (H10.10.20) に伴い作成したものの写しです。(換地処分時に土地権利者に送付したものの写し)

換地 図

写

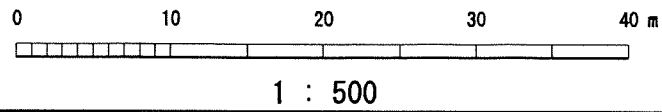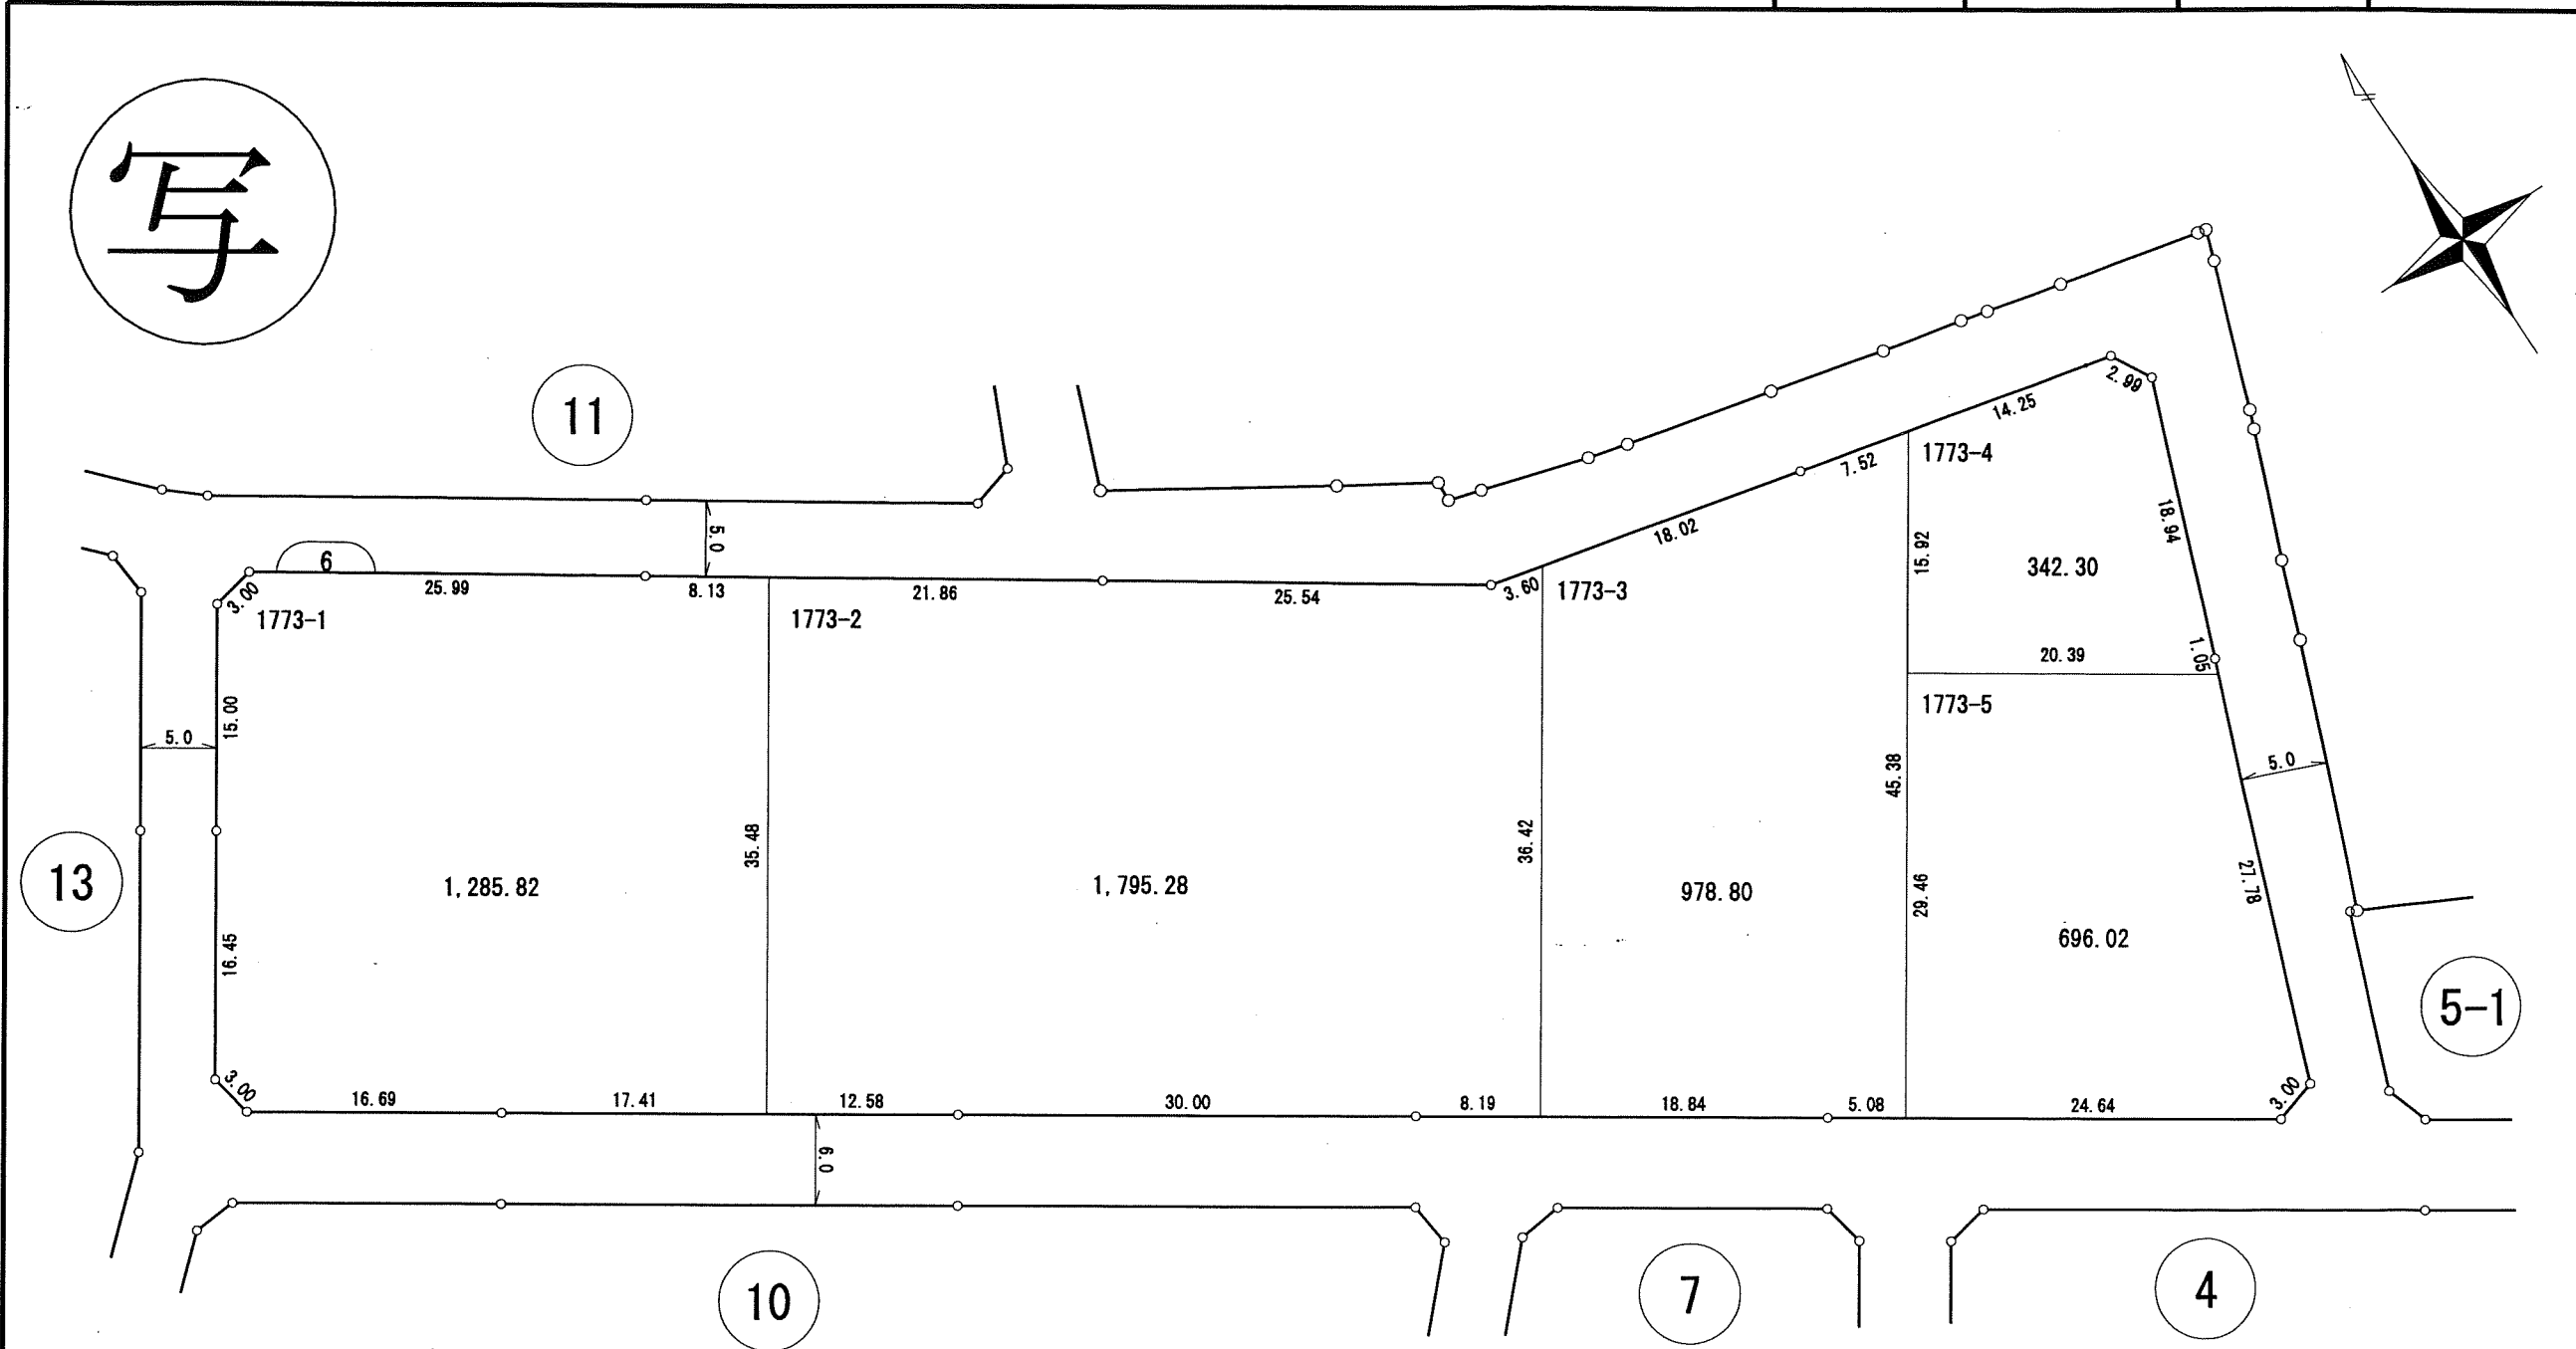
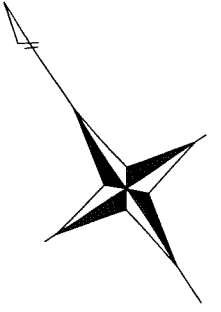


凡 例	
	換 地 位 置

この換地図は、当該土地区画整理組合が土地区画整理法第 103 条の規定に基づく換地処分時 (H10.10.20) に伴い作成したものの写しです。(換地処分時に土地権利者に送付したものの写し)

換地 図

写

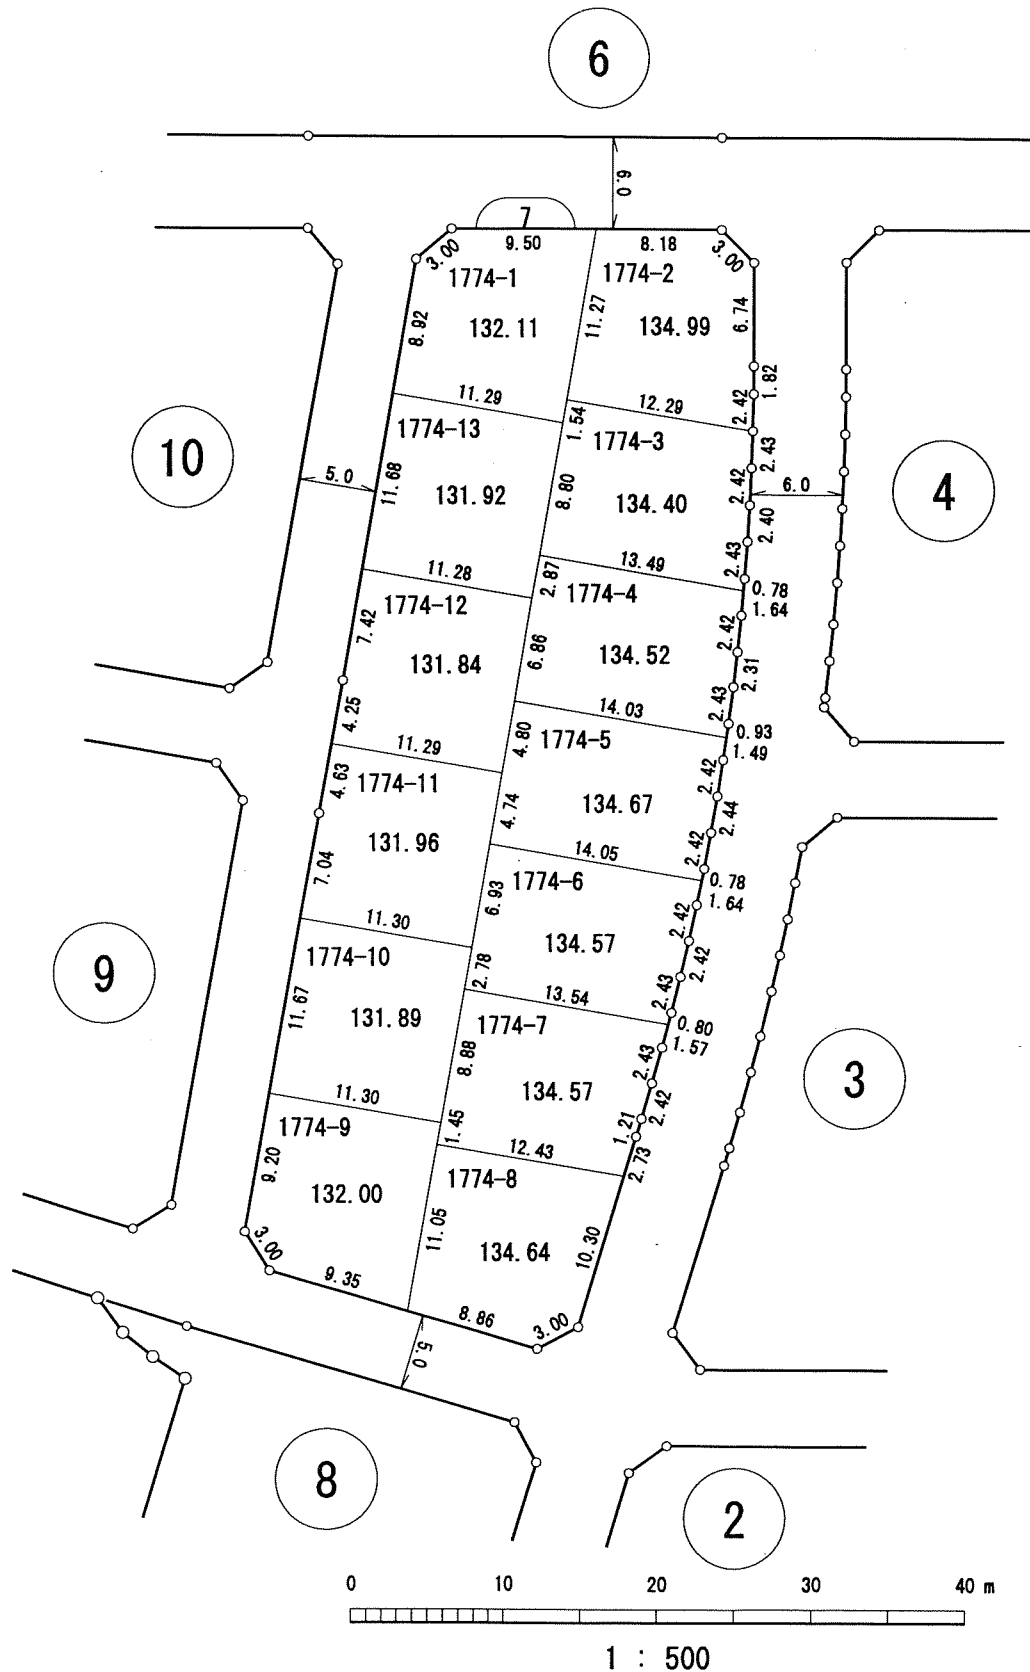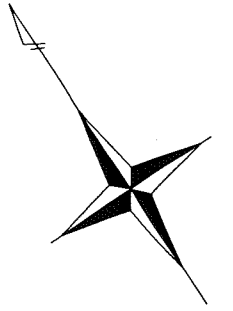

凡 例	
	換地位置

この換地図は、当該土地区画整理組合が土地区画整理法第 103 条の規定に基づく換地処分時 (H10.10.20) に伴い作成したものの写しです。(換地処分時に土地権利者に送付したものの写し)

換 地 図



縮 尺

1 / 500


街区番号

8

写

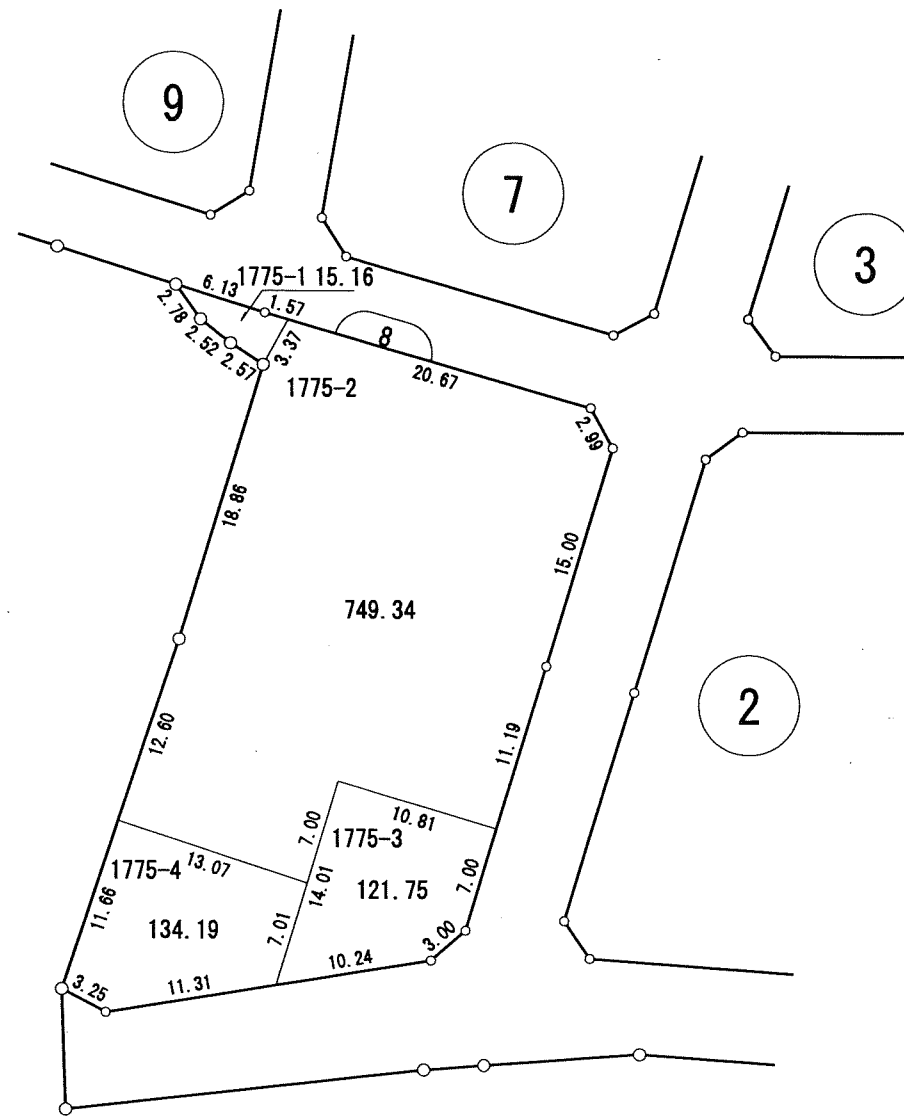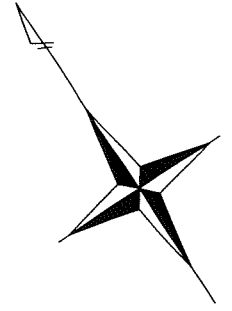

0 10 20 30 40 m

 

1 : 500




凡 例



換 地 位 置

換地 図

写

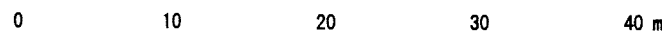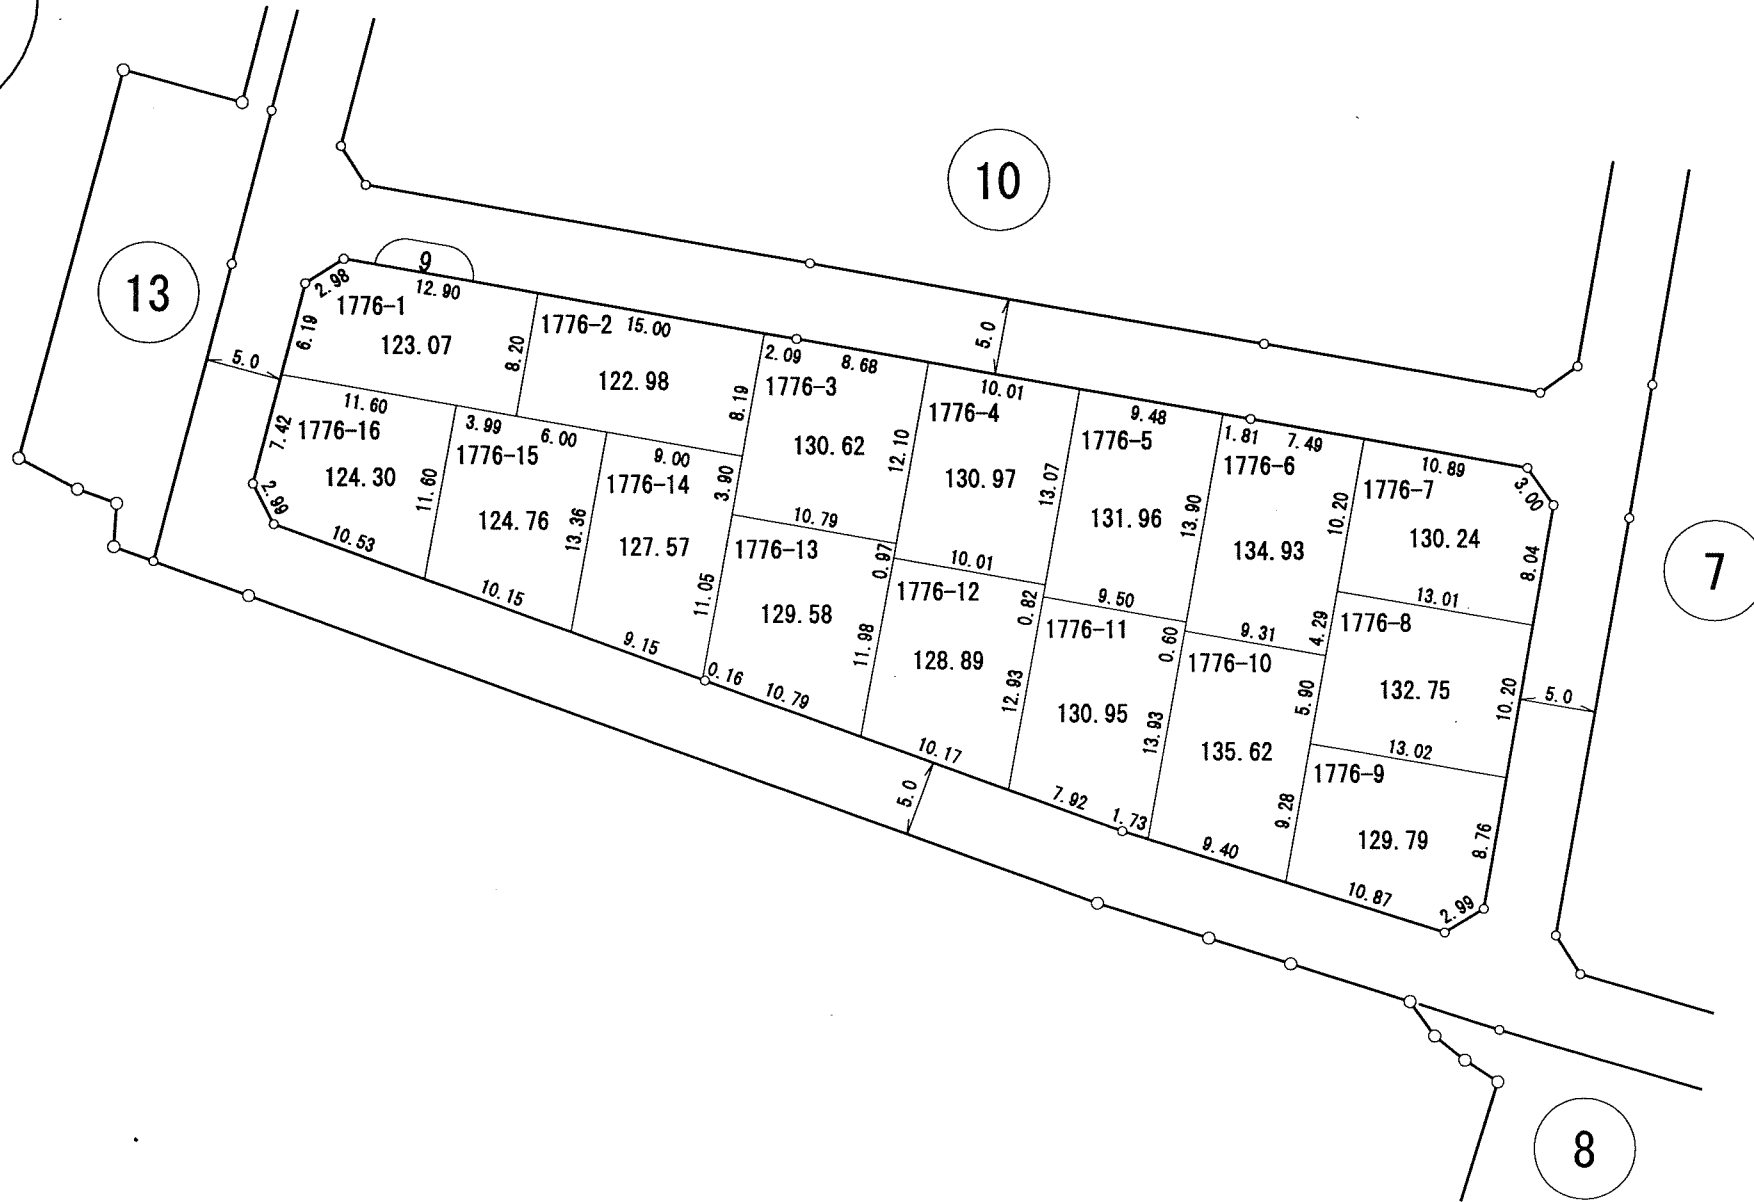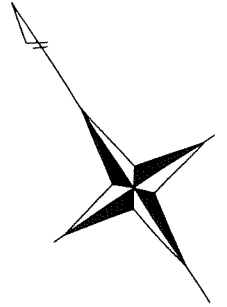

1 : 500




凡 例	
	換 地 位 置

この換地図は、当該土地区画整理組合が土地区画整理法第 103 条の規定に基づく換地処分時 (H10.10.20) に伴い作成したものの写しです。(換地処分時に土地権利者に送付したものの写し)

換 地 図

縮 尺	1 / 500	街区番号	12
-----	---------	------	----

写

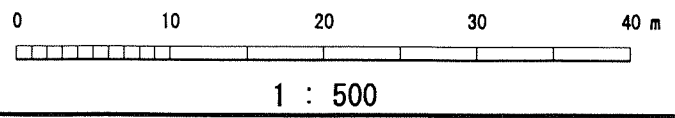
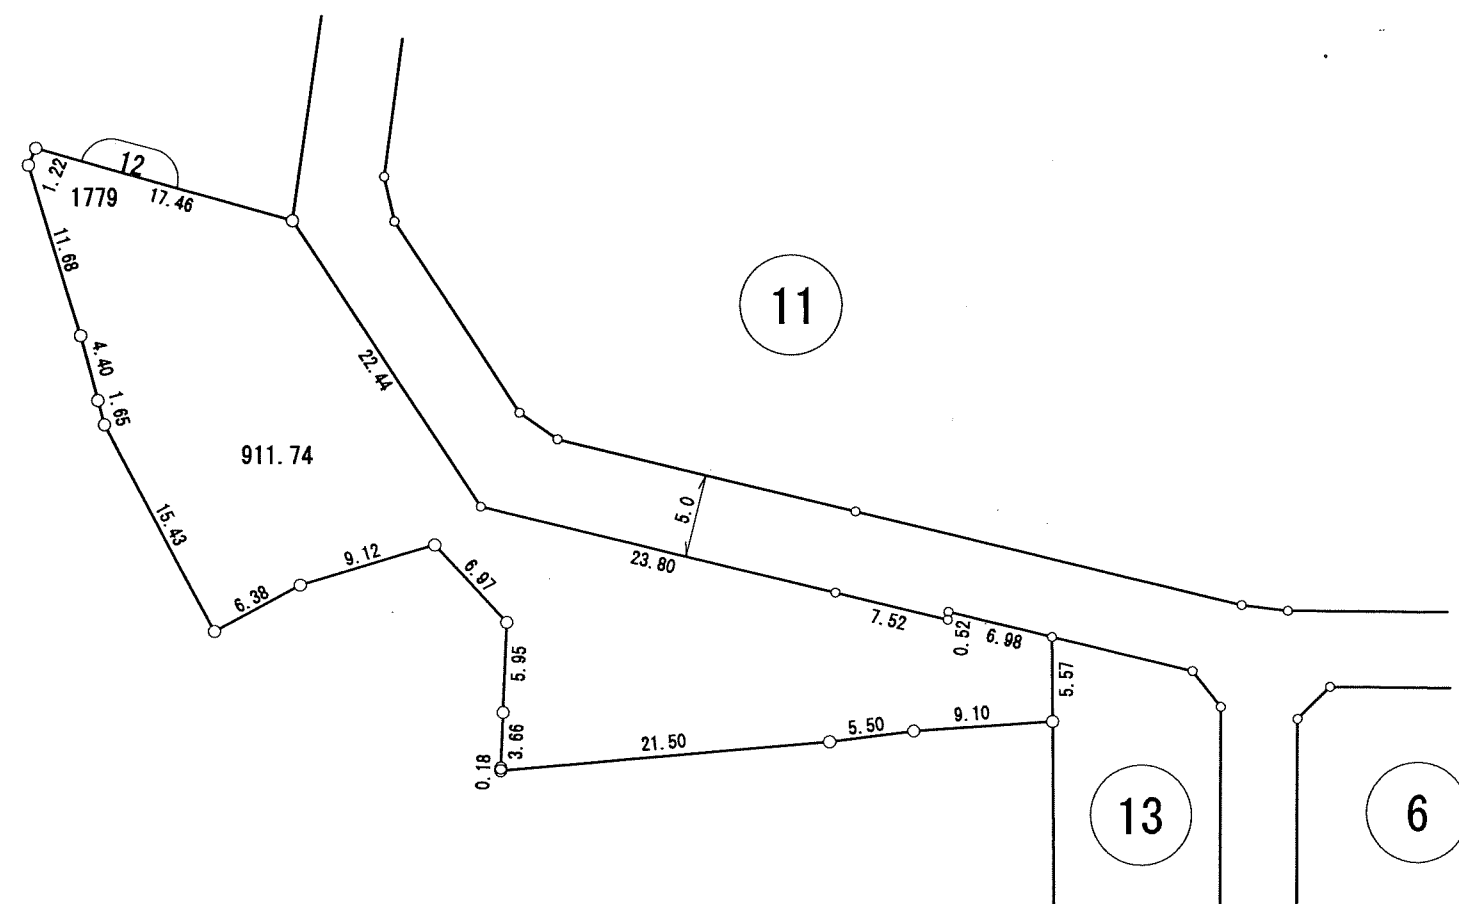
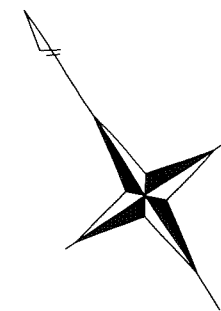


凡 例	
	換 地 位 置

この換地図は、当該土地区画整理組合が土地区画整理法第 103 条の規定に基づく換地処分時 (H10.10.20) に伴い作成したものの写しです。(換地処分時に土地権利者に送付したものの写し)

換 地 図

写

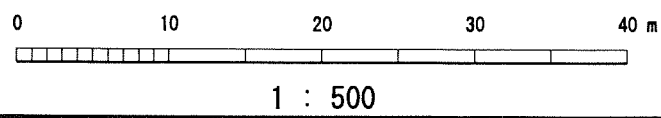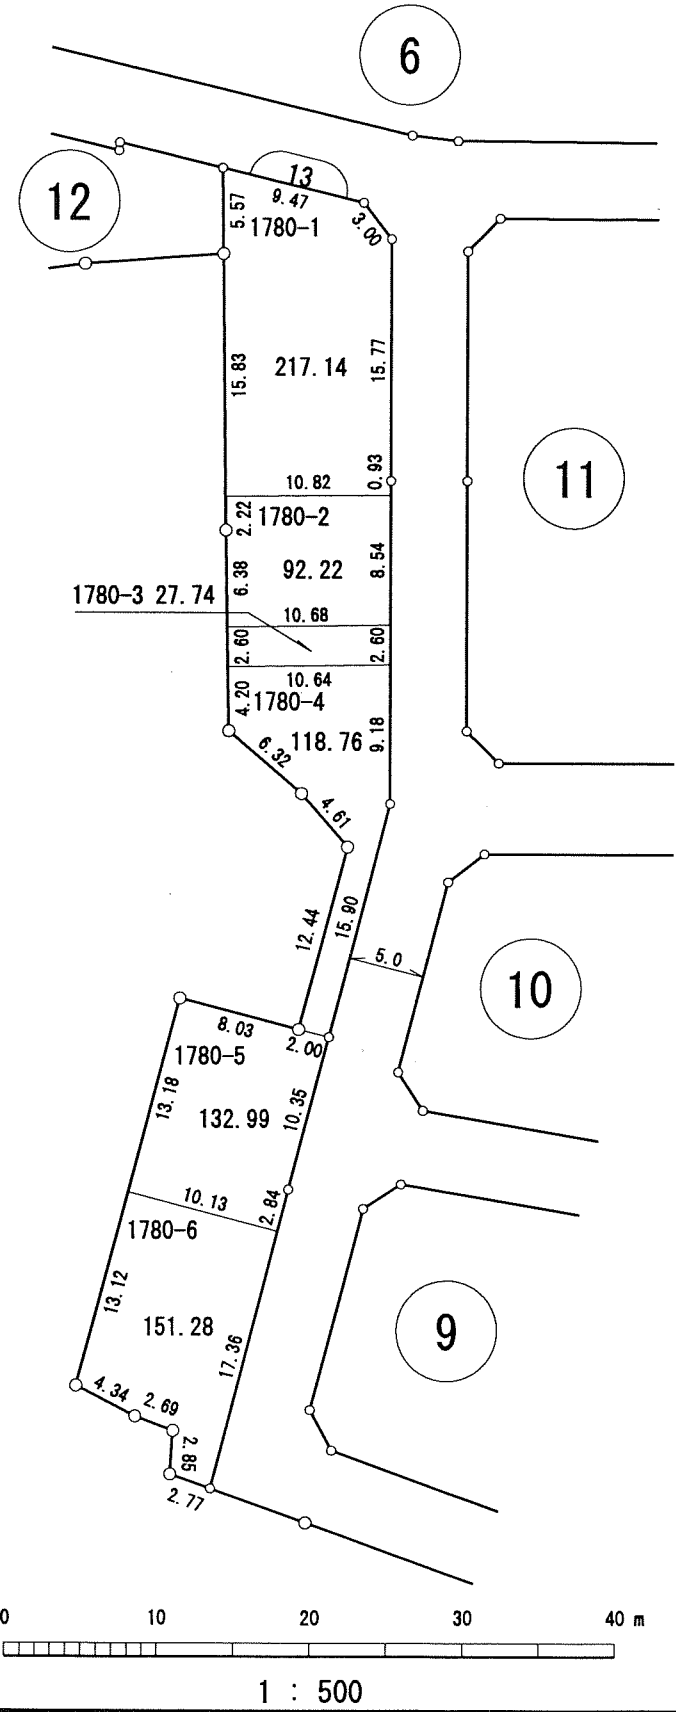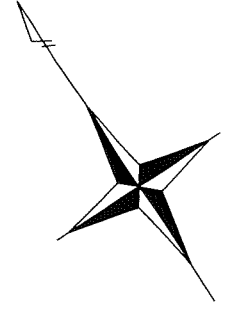

凡 例	
	換 地 位 置

この換地図は、当該土地区画整理組合が土地区画整理法第 103 条の規定に基づく換地処分時 (H10.10.20) に伴い作成したものの写しです。(換地処分時に土地権利者に送付したものの写し)