
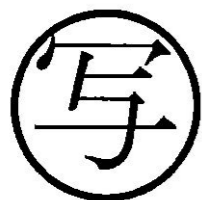
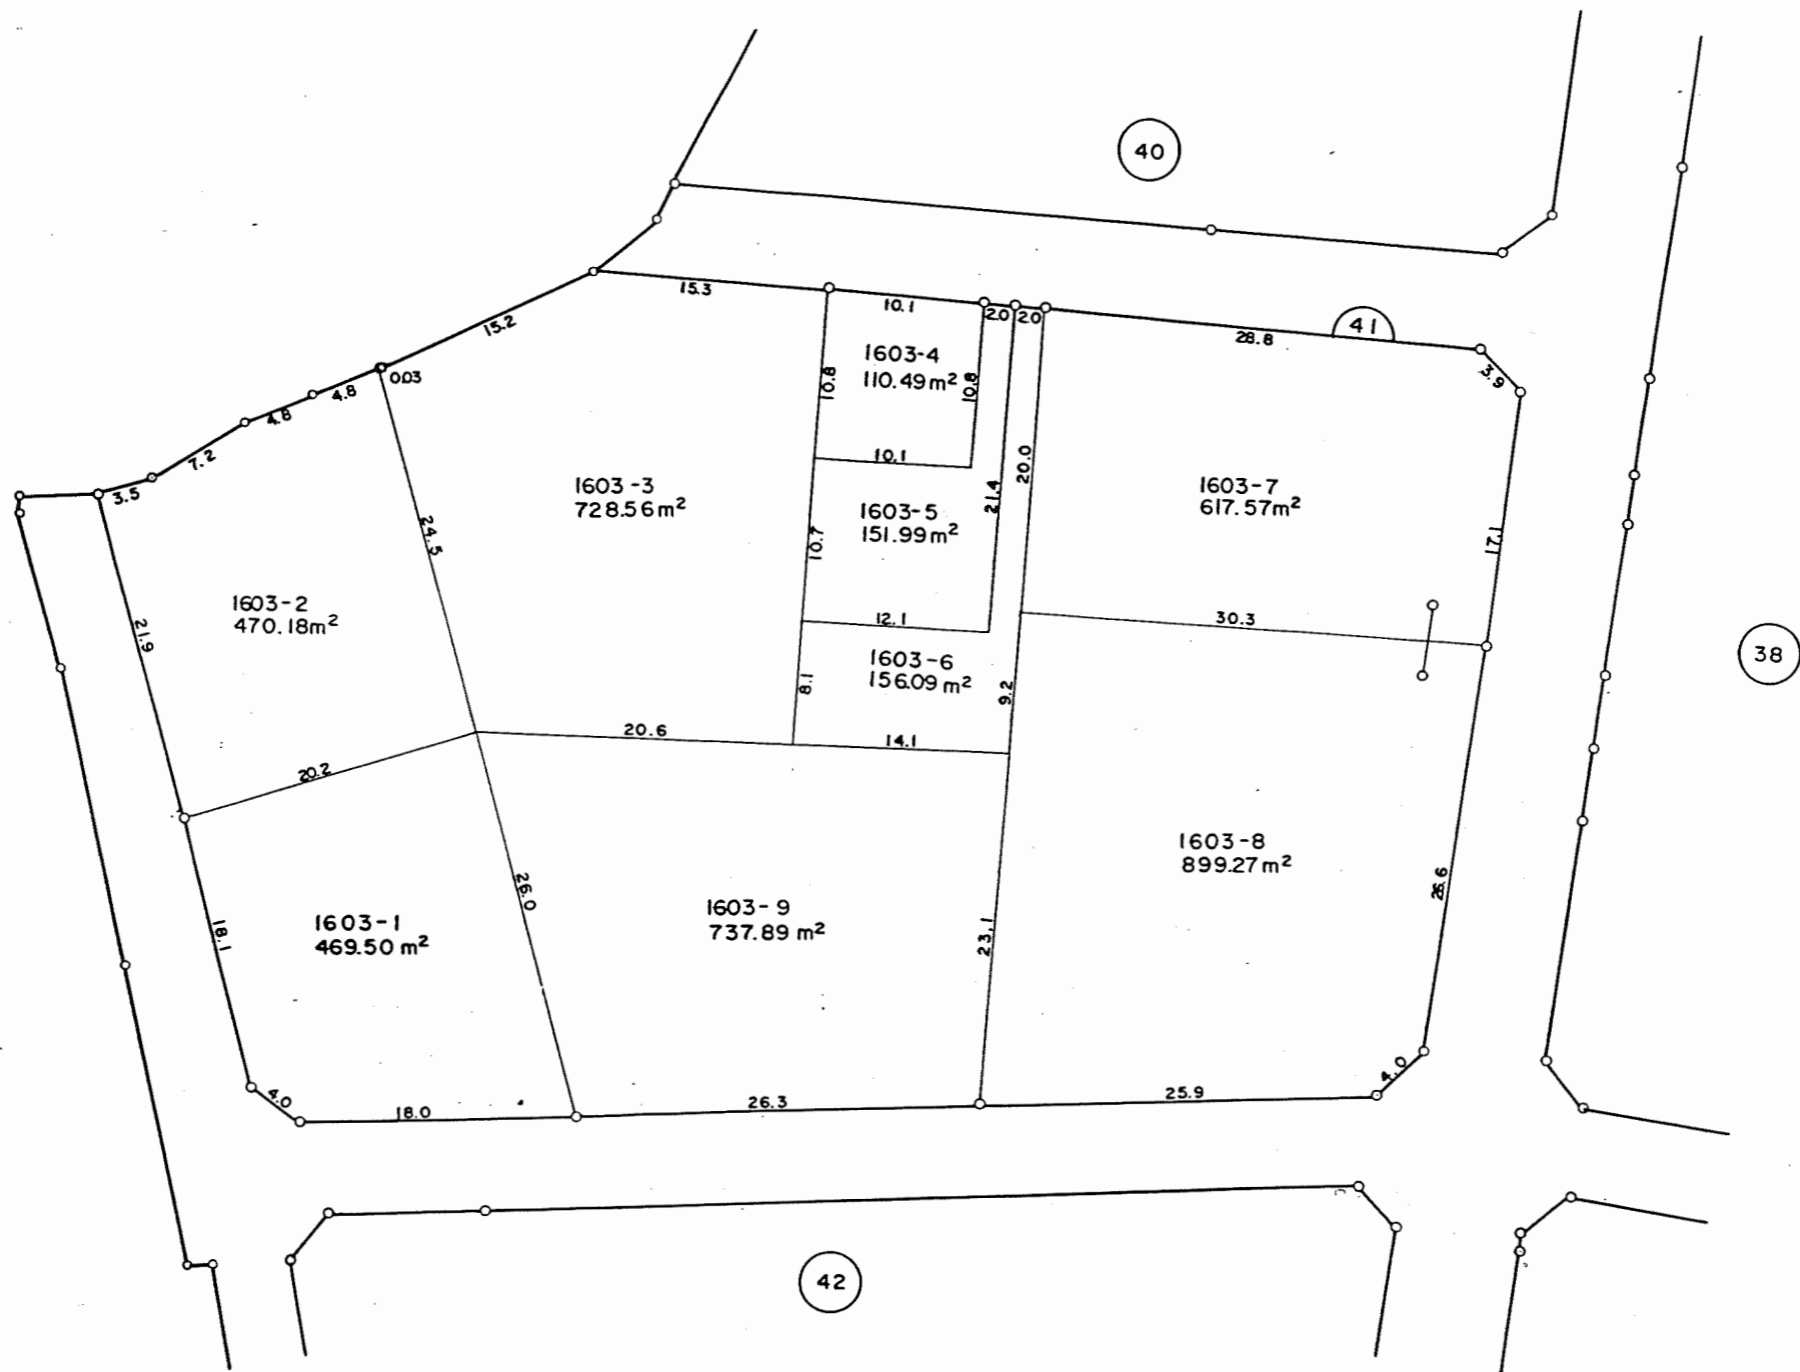


換地図

縮尺 五百分之一

所在 千葉市祐光三丁目

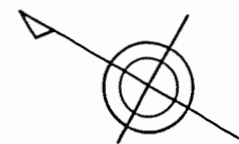



凡 例	
街区番号	1
新地番	1500-1
辺長(m)	15.0
換地地積	36.00 m ²
換地位置	

千葉市

換地図


縮尺 五百分之一

所在 千葉市祐光三丁目

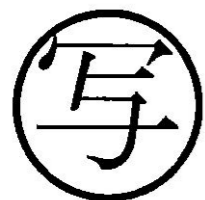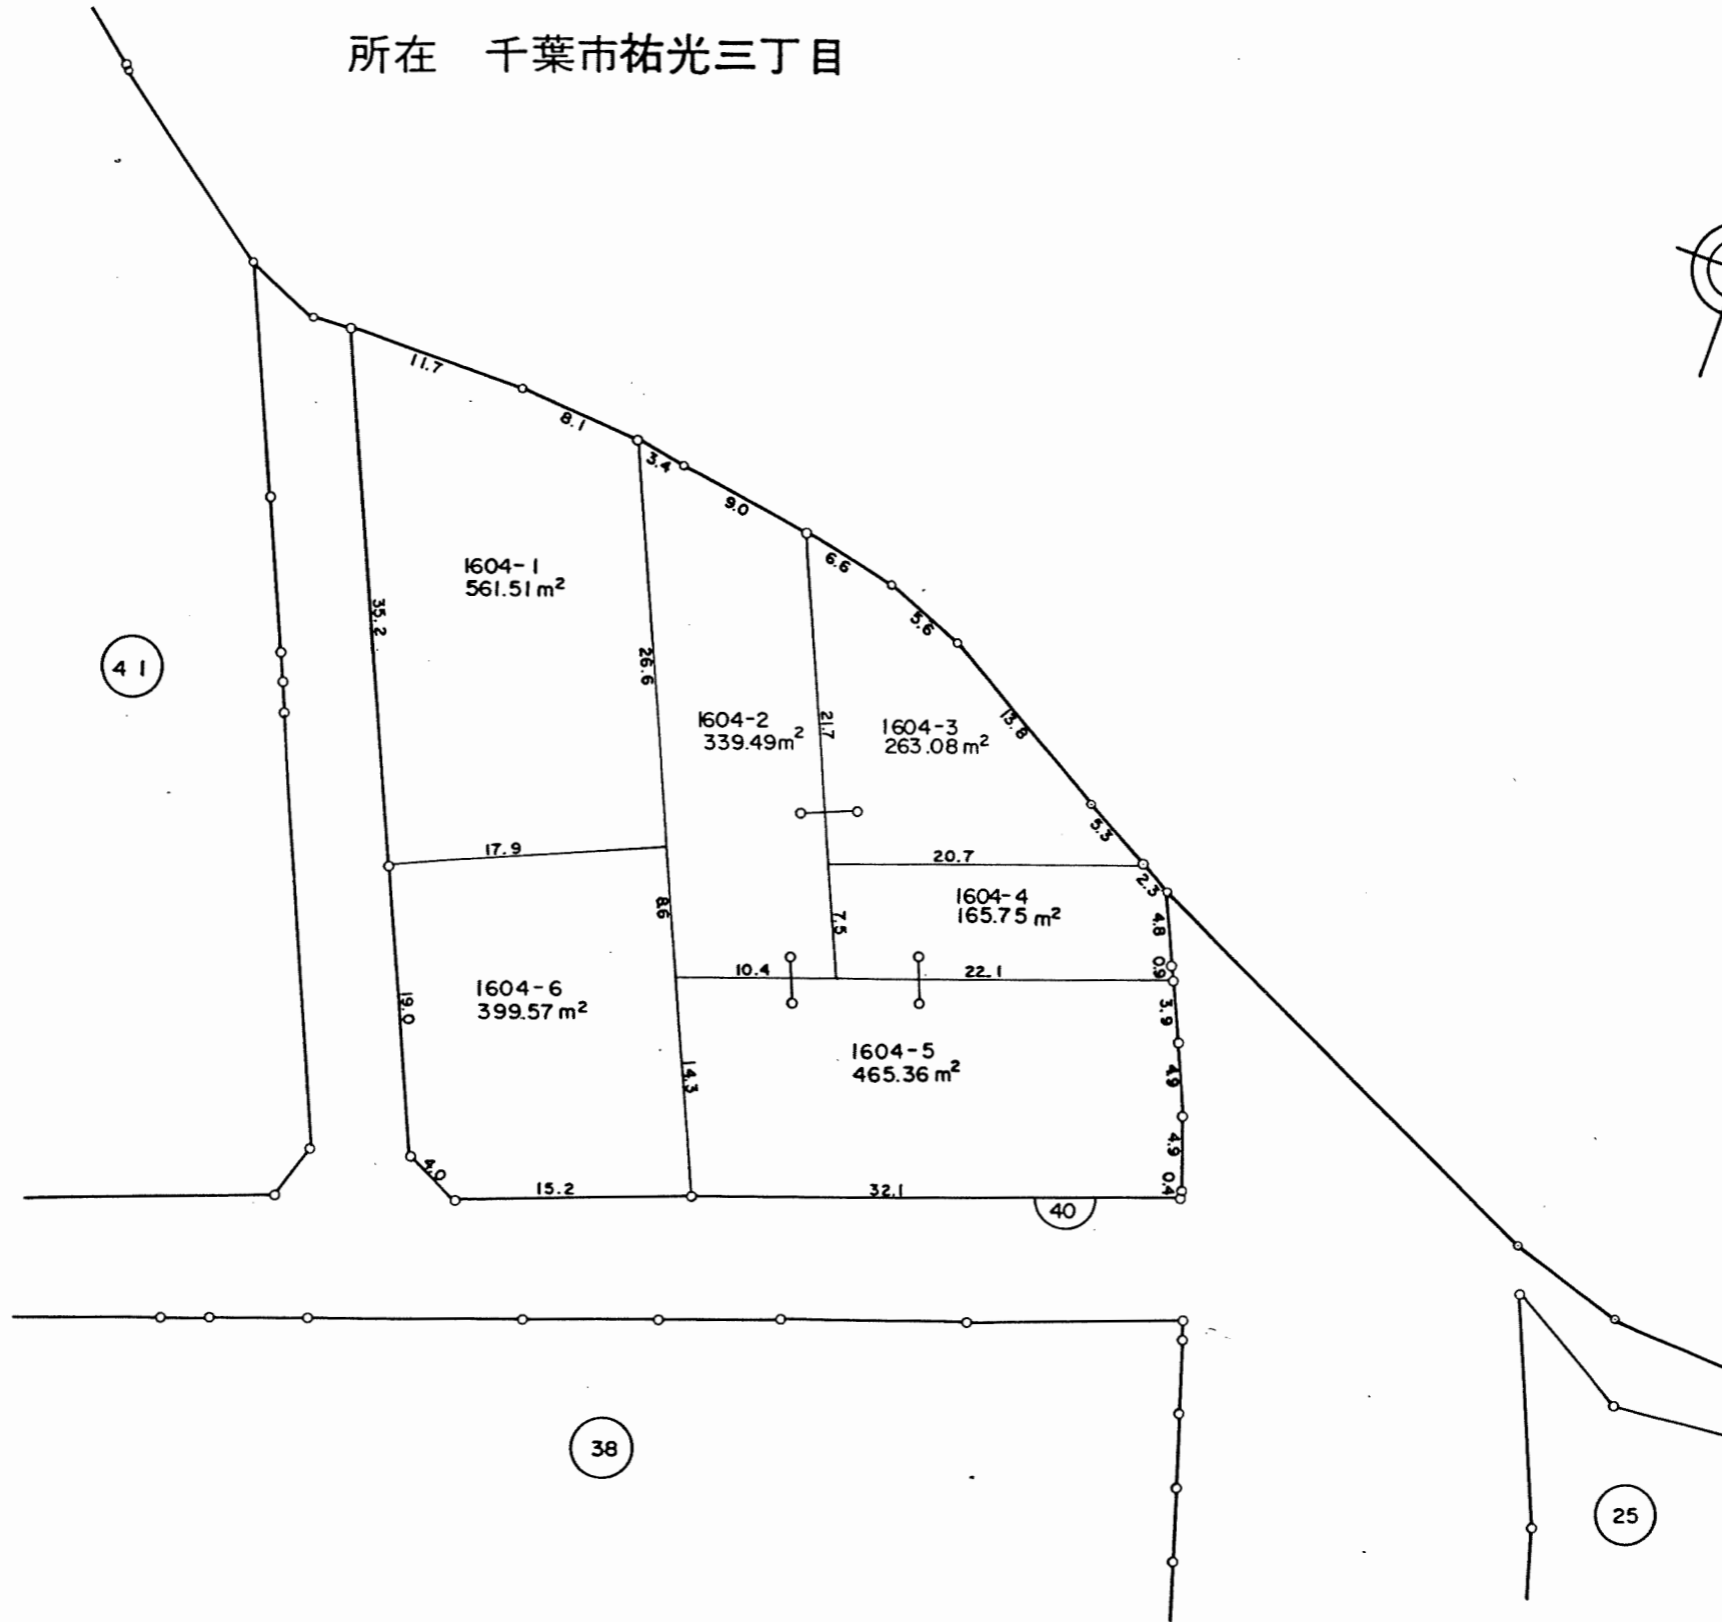

凡 例	
街区番号	1
新地番	1500-1
辺長(m)	15.0
換地地積	36.00 m ²
換地位置	



千葉市

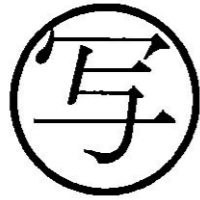

換地図

縮尺 五百分之一

所在 千葉市祐光三丁目

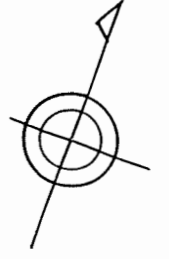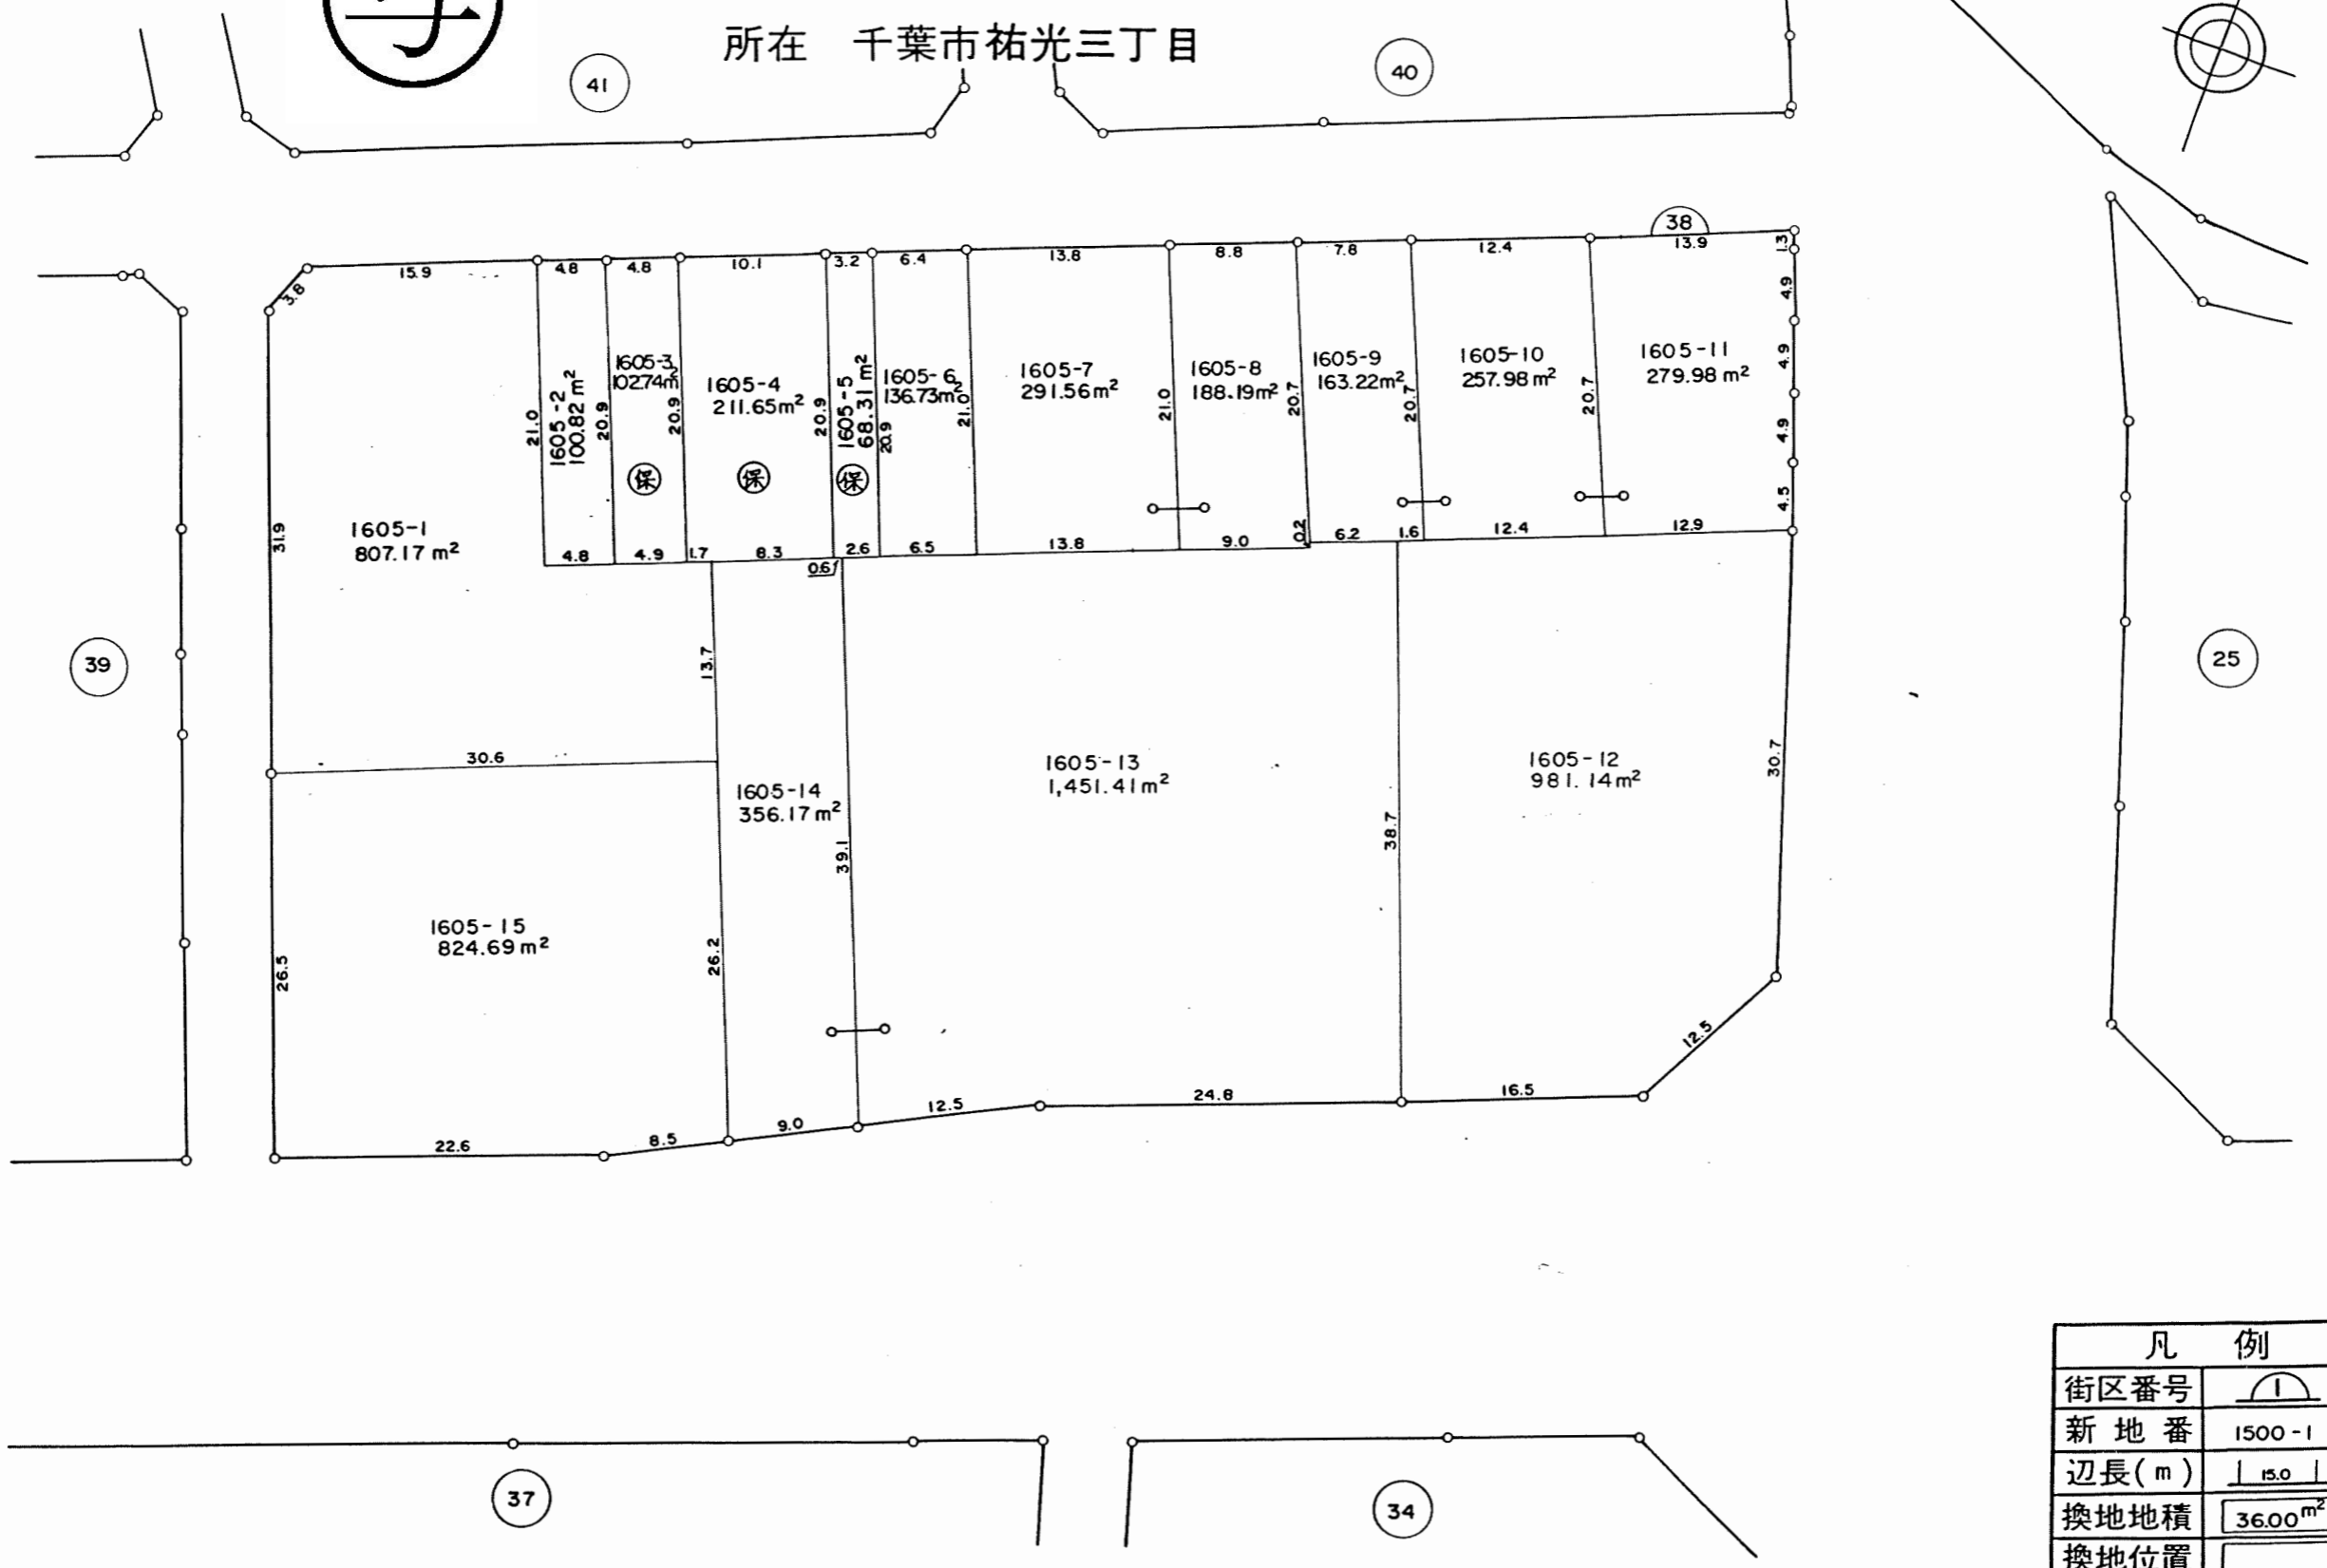



凡 例	
街区番号	1500-1
新地番	1500-1
辺長(m)	15.0
換地地積	36.00 m ²
換地位置	

千葉市

換地図

縮尺 五百分之一

所在 千葉市祐光三丁目

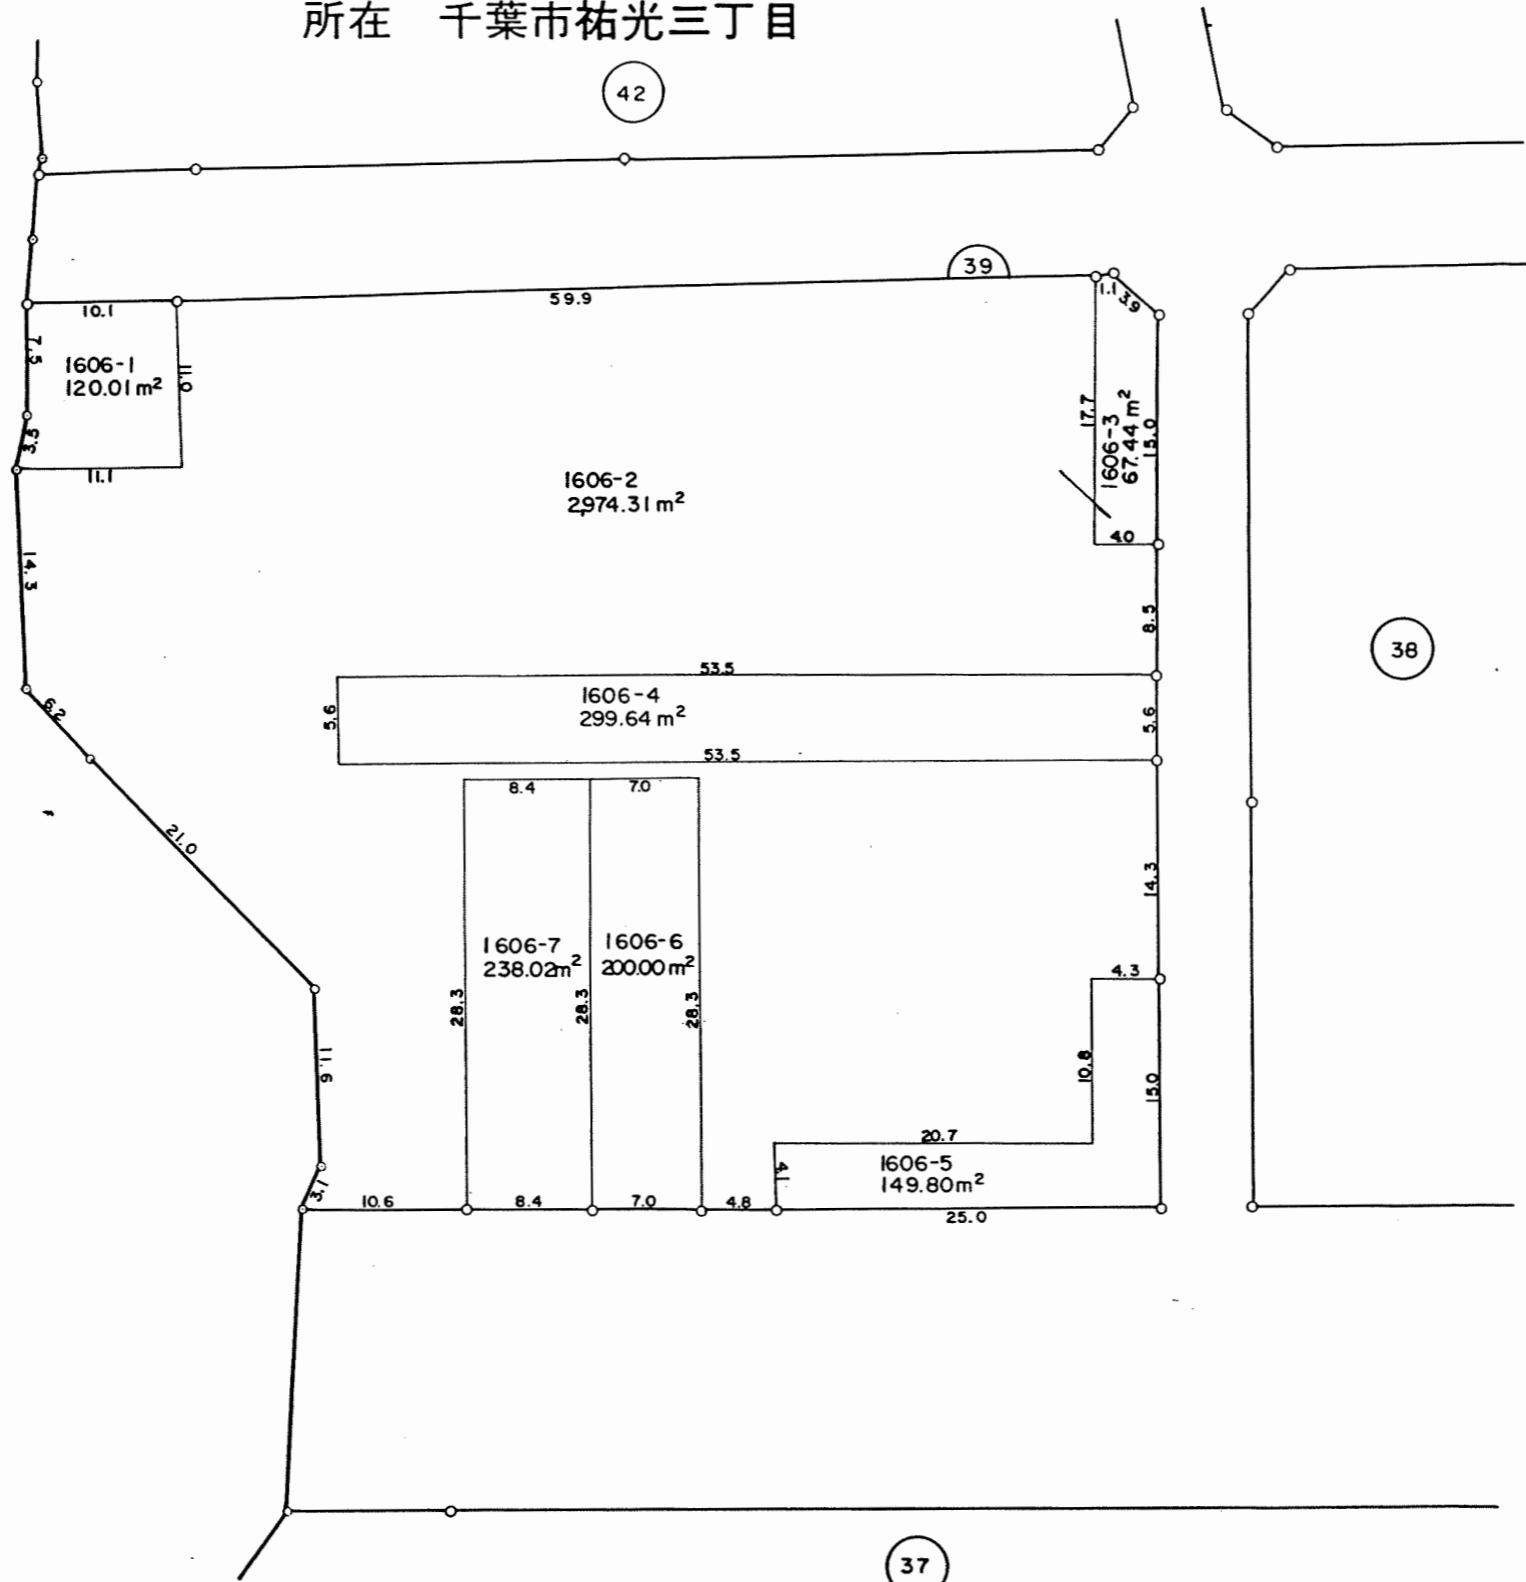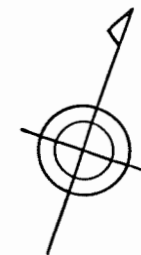

凡 例	
街区番号	1500-1
新地番	1500-1
辺長(m)	15.0
換地地積	36.00 m²
換地位置	市

千葉市