


蘇我コミュニティセンターハーモニープラザ分館管理区域

太枠の内側が管理区域、色付きの部屋が貸出し諸室になります。
 ※略図となっておりますので、現況を優先してください。

ハーモニープラザ平面図(2階)

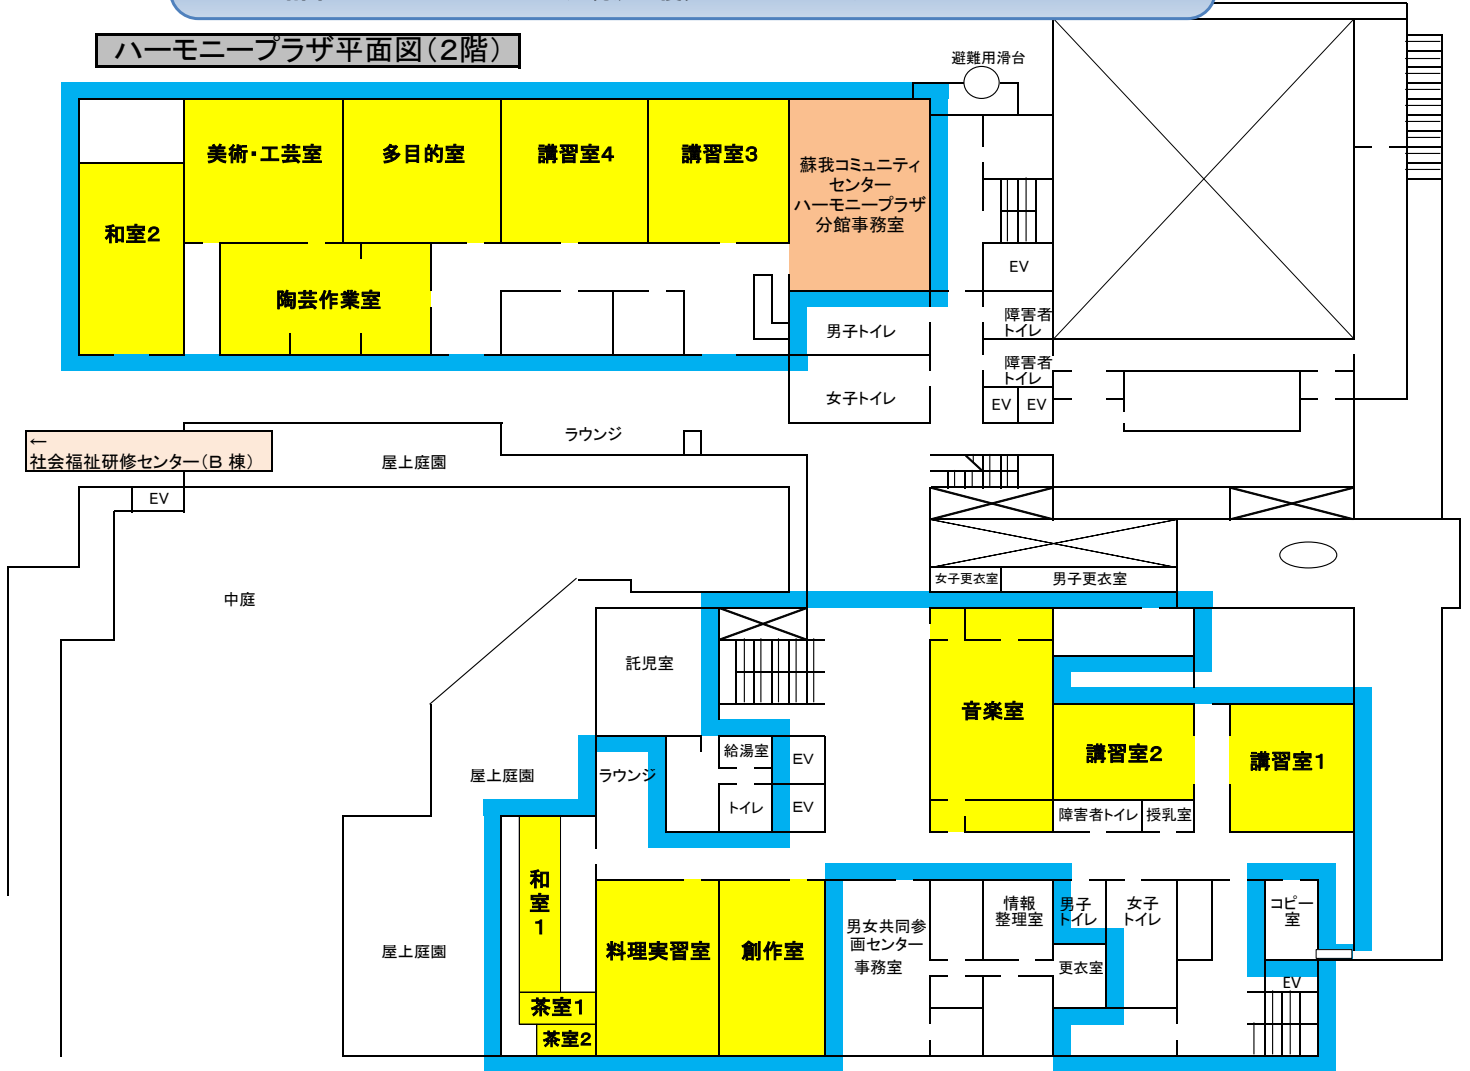

ハーモニープラザ平面図(3階)

