



ハーモニープラザ平面図(2階) 蘇我コミュニティセンターハーモニープラザ分館管理区域

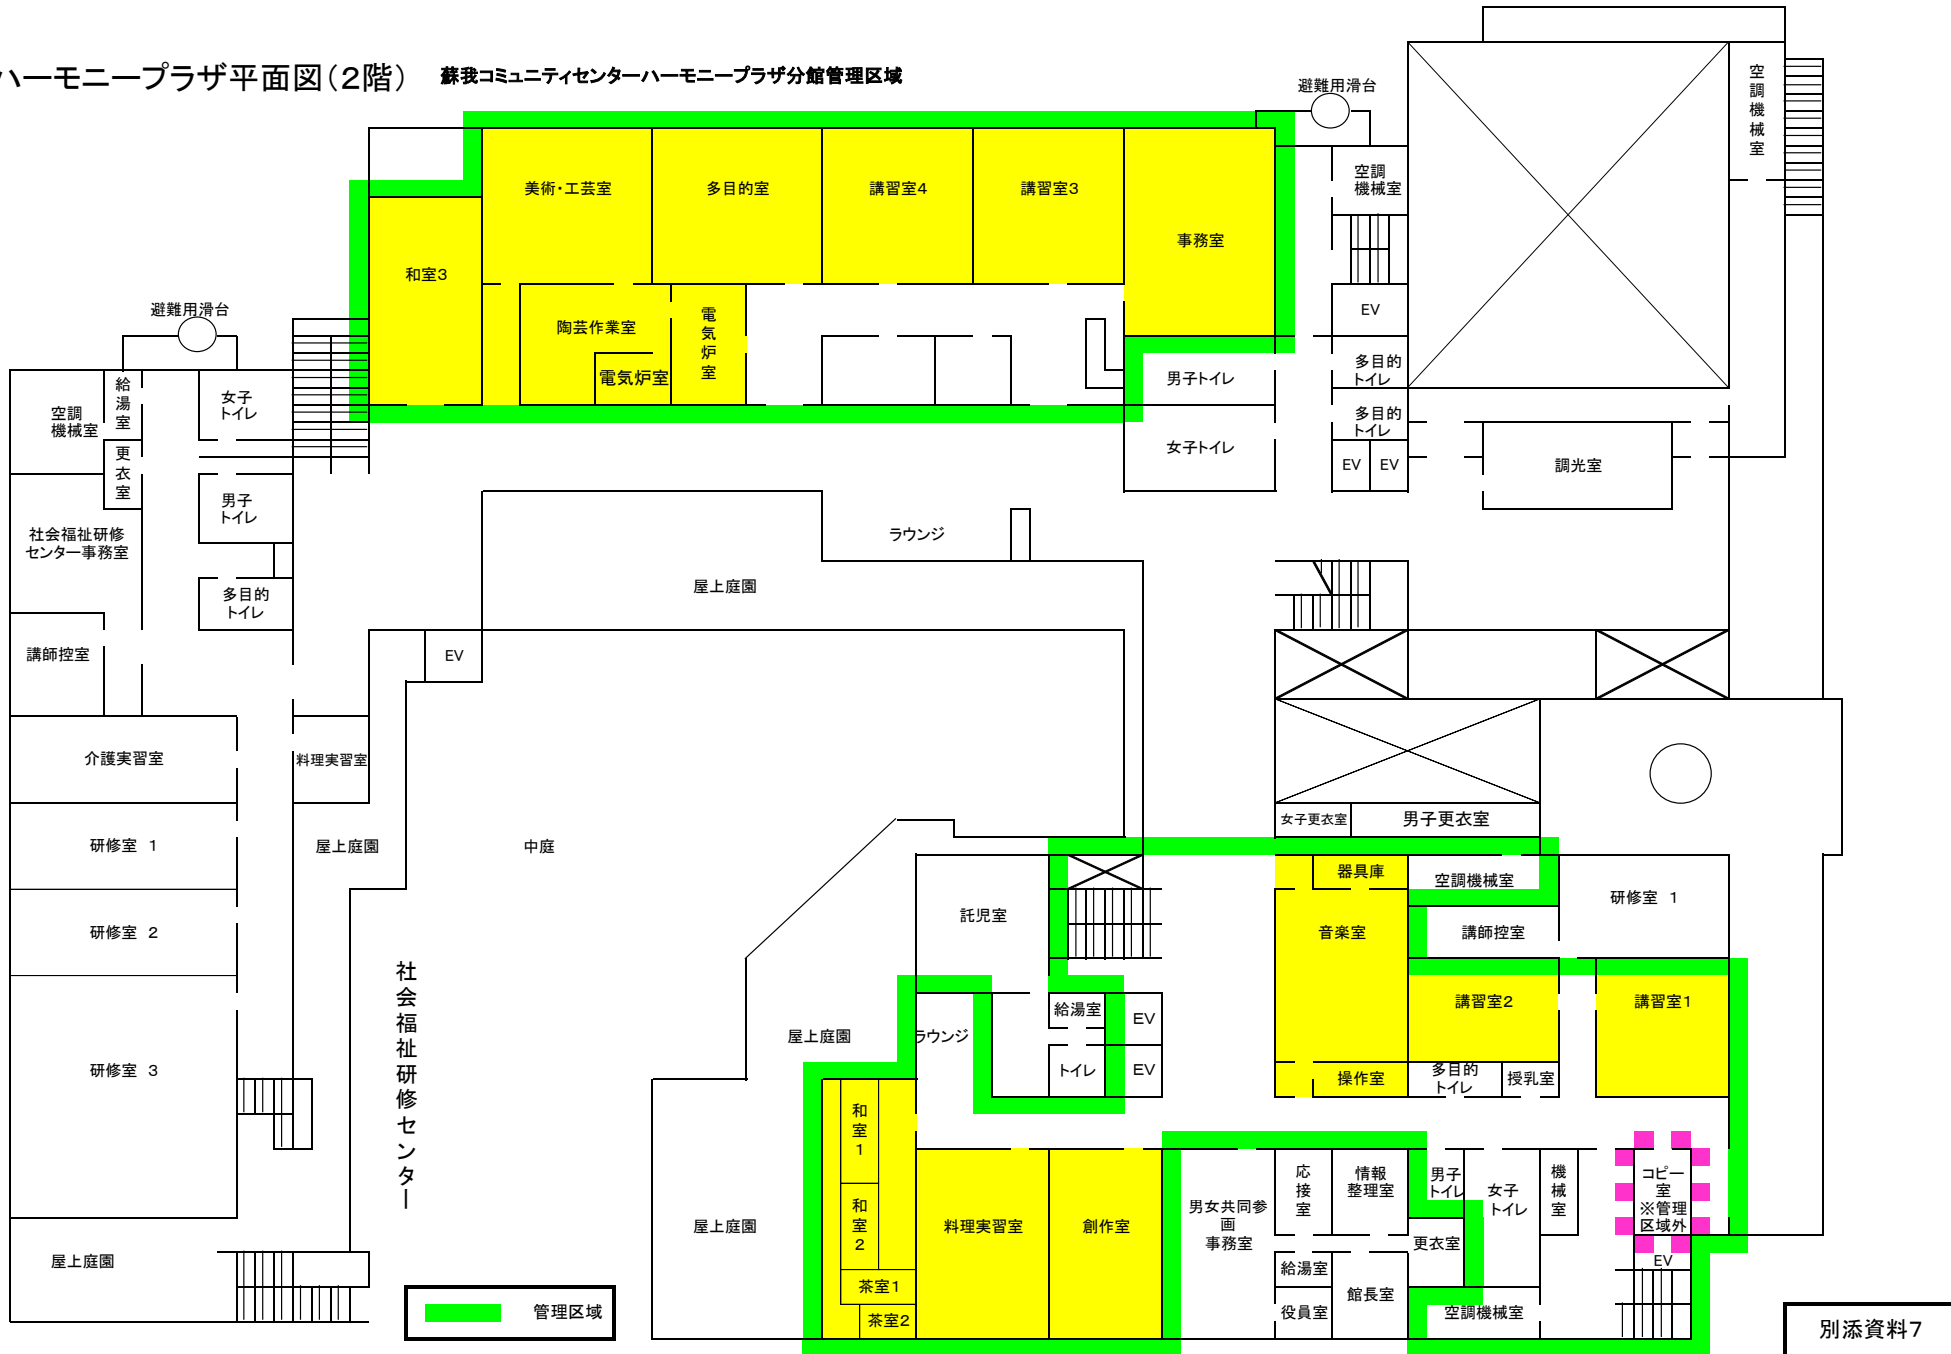

ハーモニープラザ平面図(3階) 蘇我コミュニティセンターハーモニープラザ分館管理区域

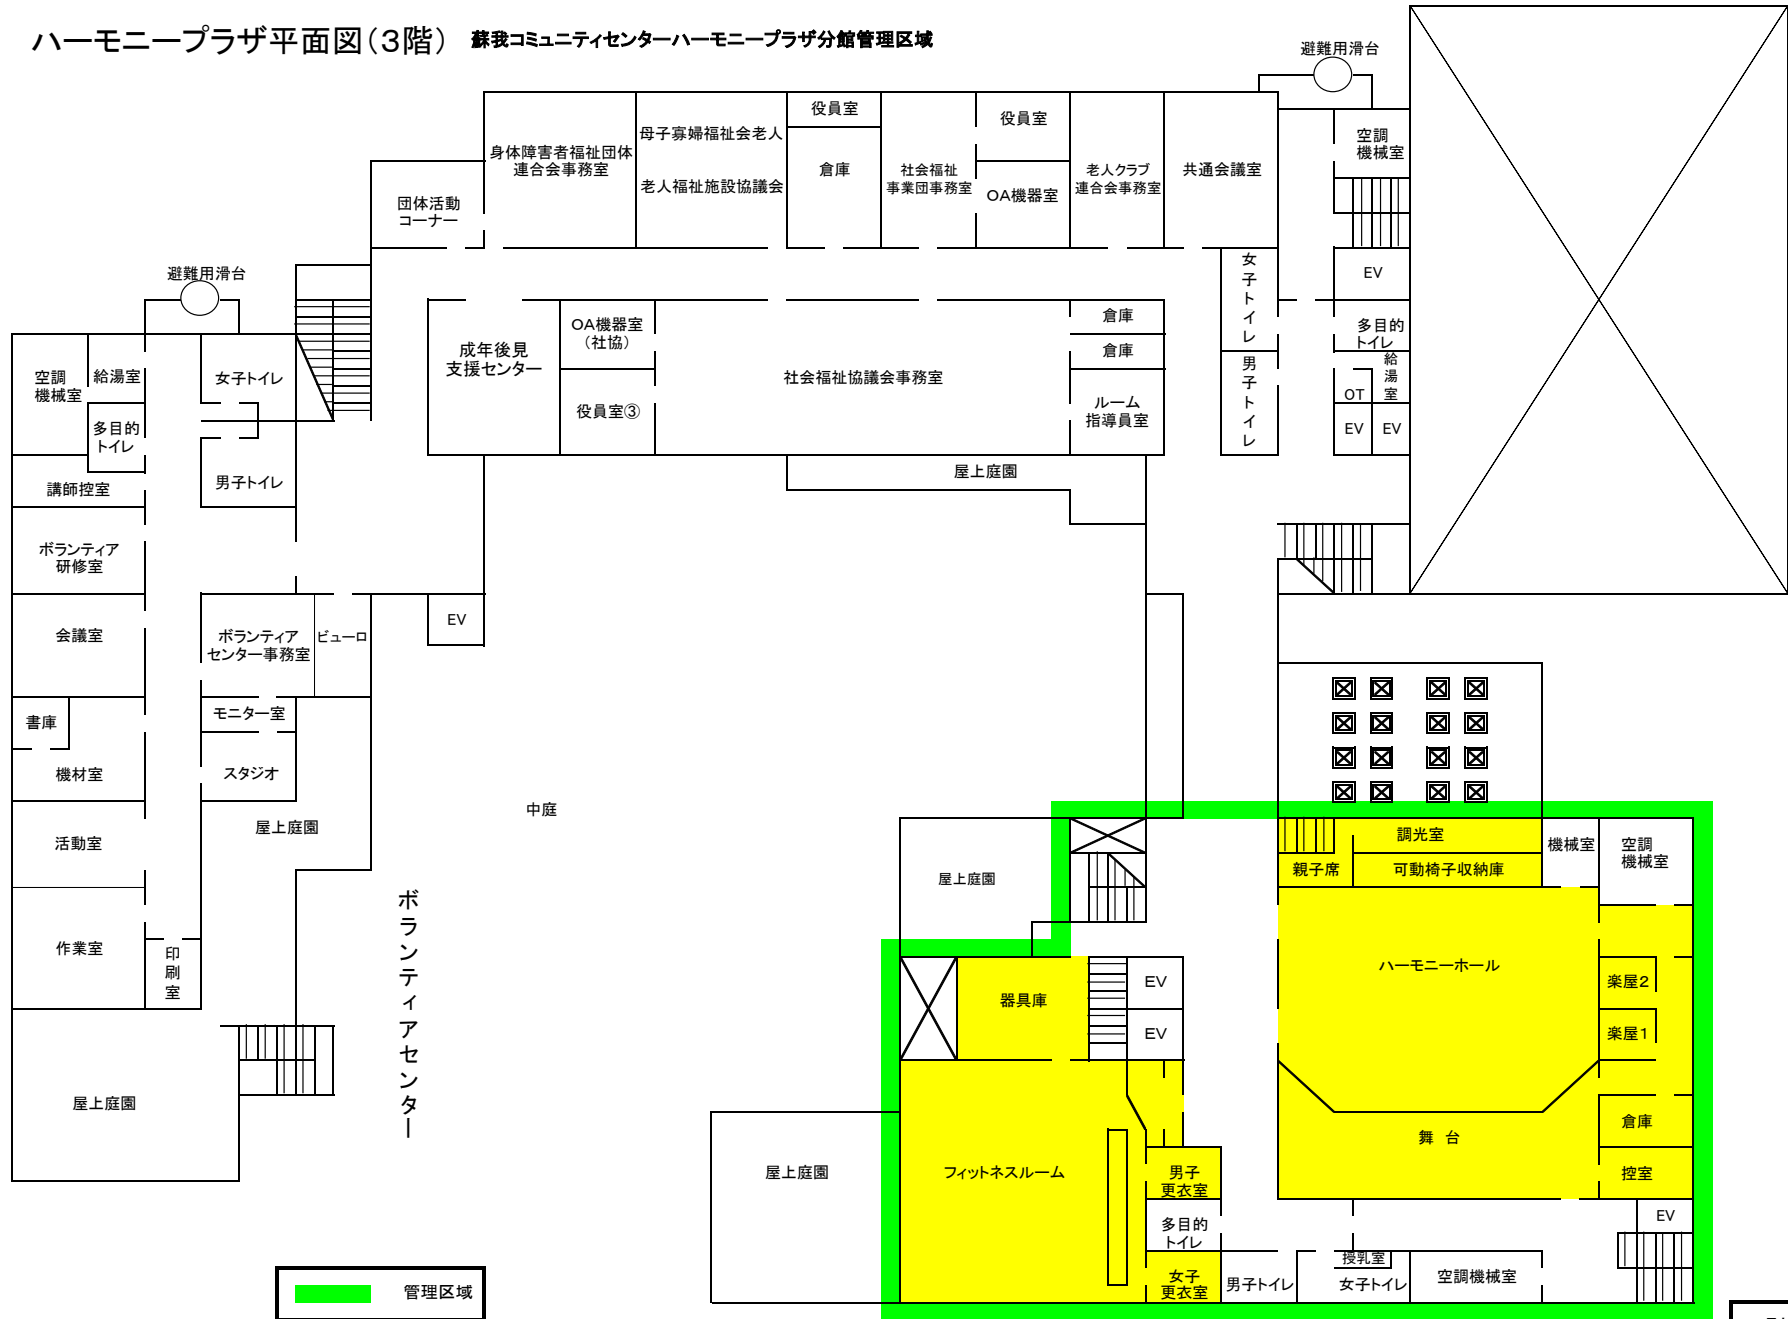

管理区域