

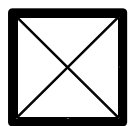


健康保険課レイアウト図

場所：千葉市中央コミュニティセンター地下1階

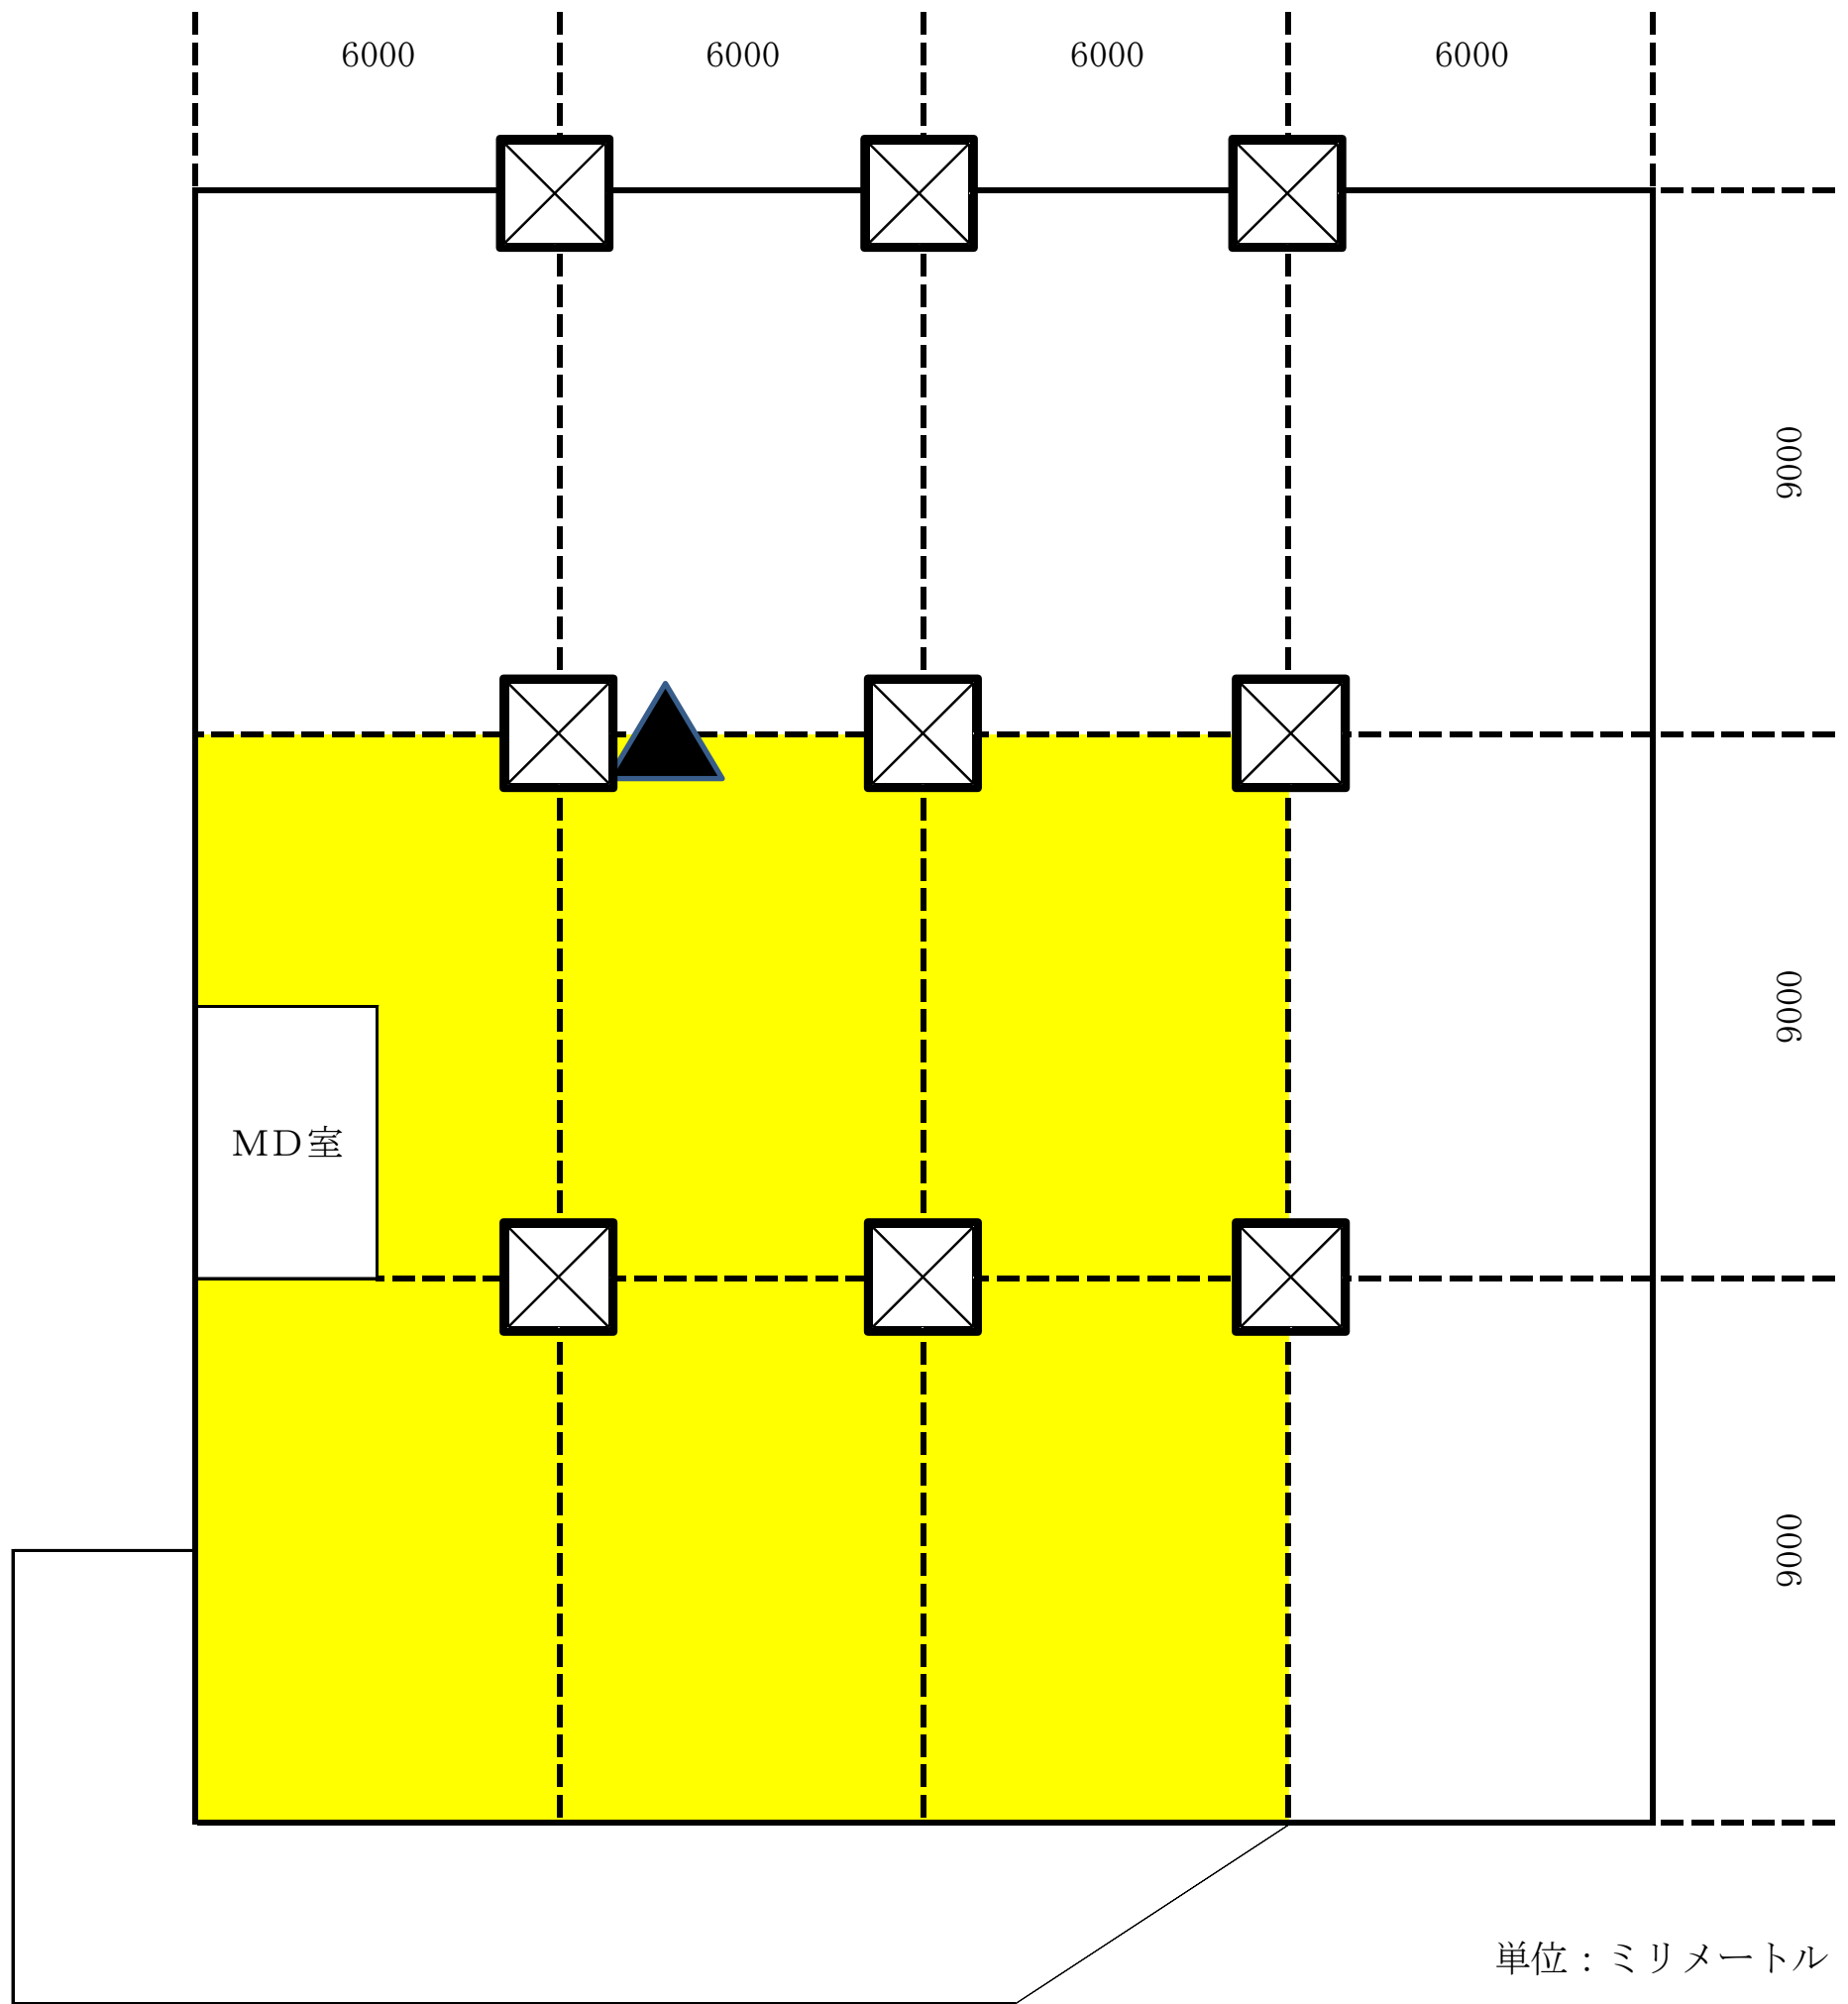

柱

 

端末の設置を予定している範囲



CHAINSスイッチ (予定)

※端末を上記図面内端末の設置を予定している範囲内であればどこにでも設置できるようにすること。