


カロート設置規格(平面図)


芝生墓地 4m<sup>2</sup>・5m<sup>2</sup> (隣接墓地と後面を合わせる)

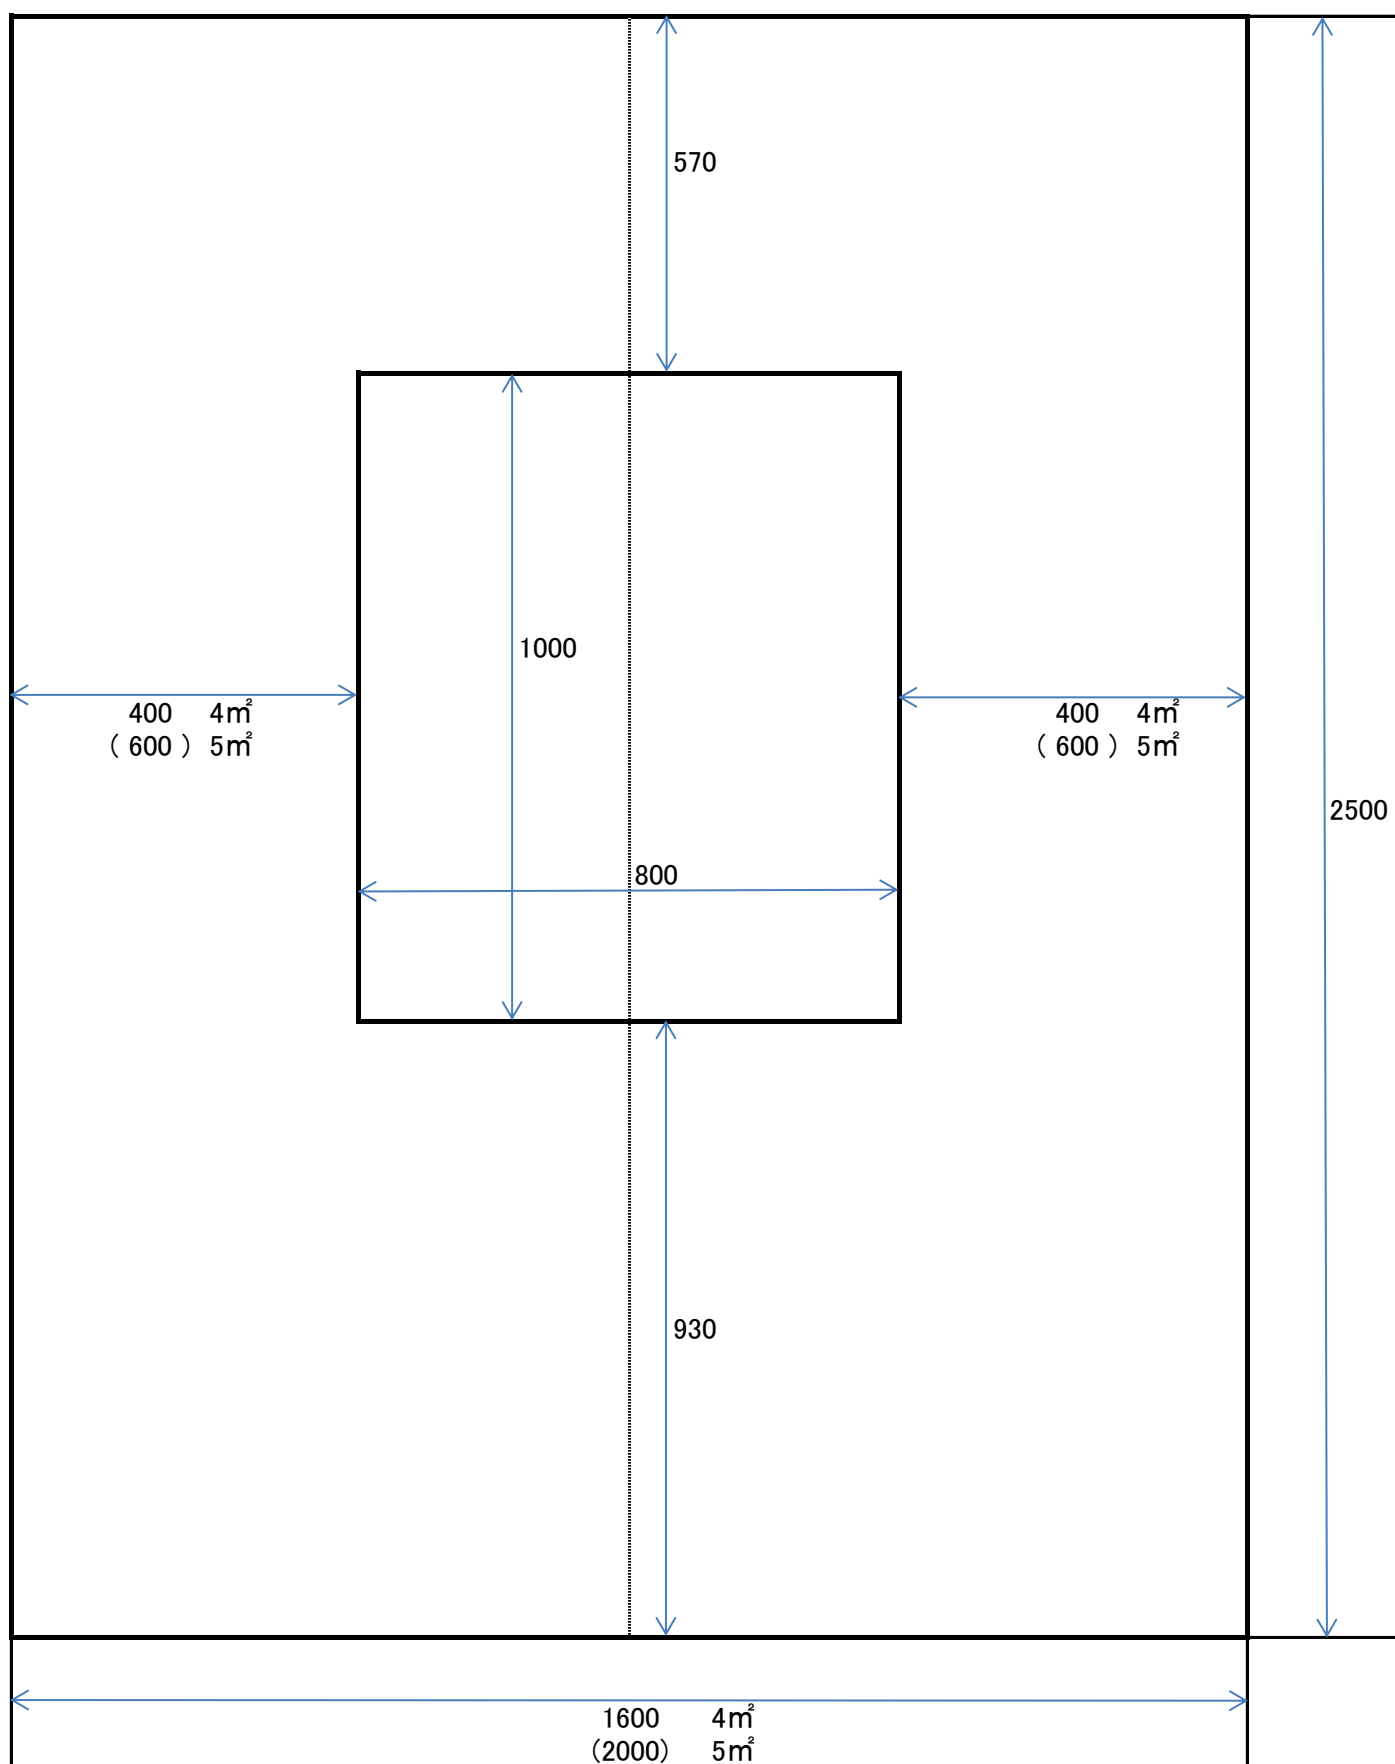

※図面と現状が異なる場合は、現状を優先とします。

カロート設置規格(平面図)

普通墓地 4m<sup>2</sup>・5m<sup>2</sup>

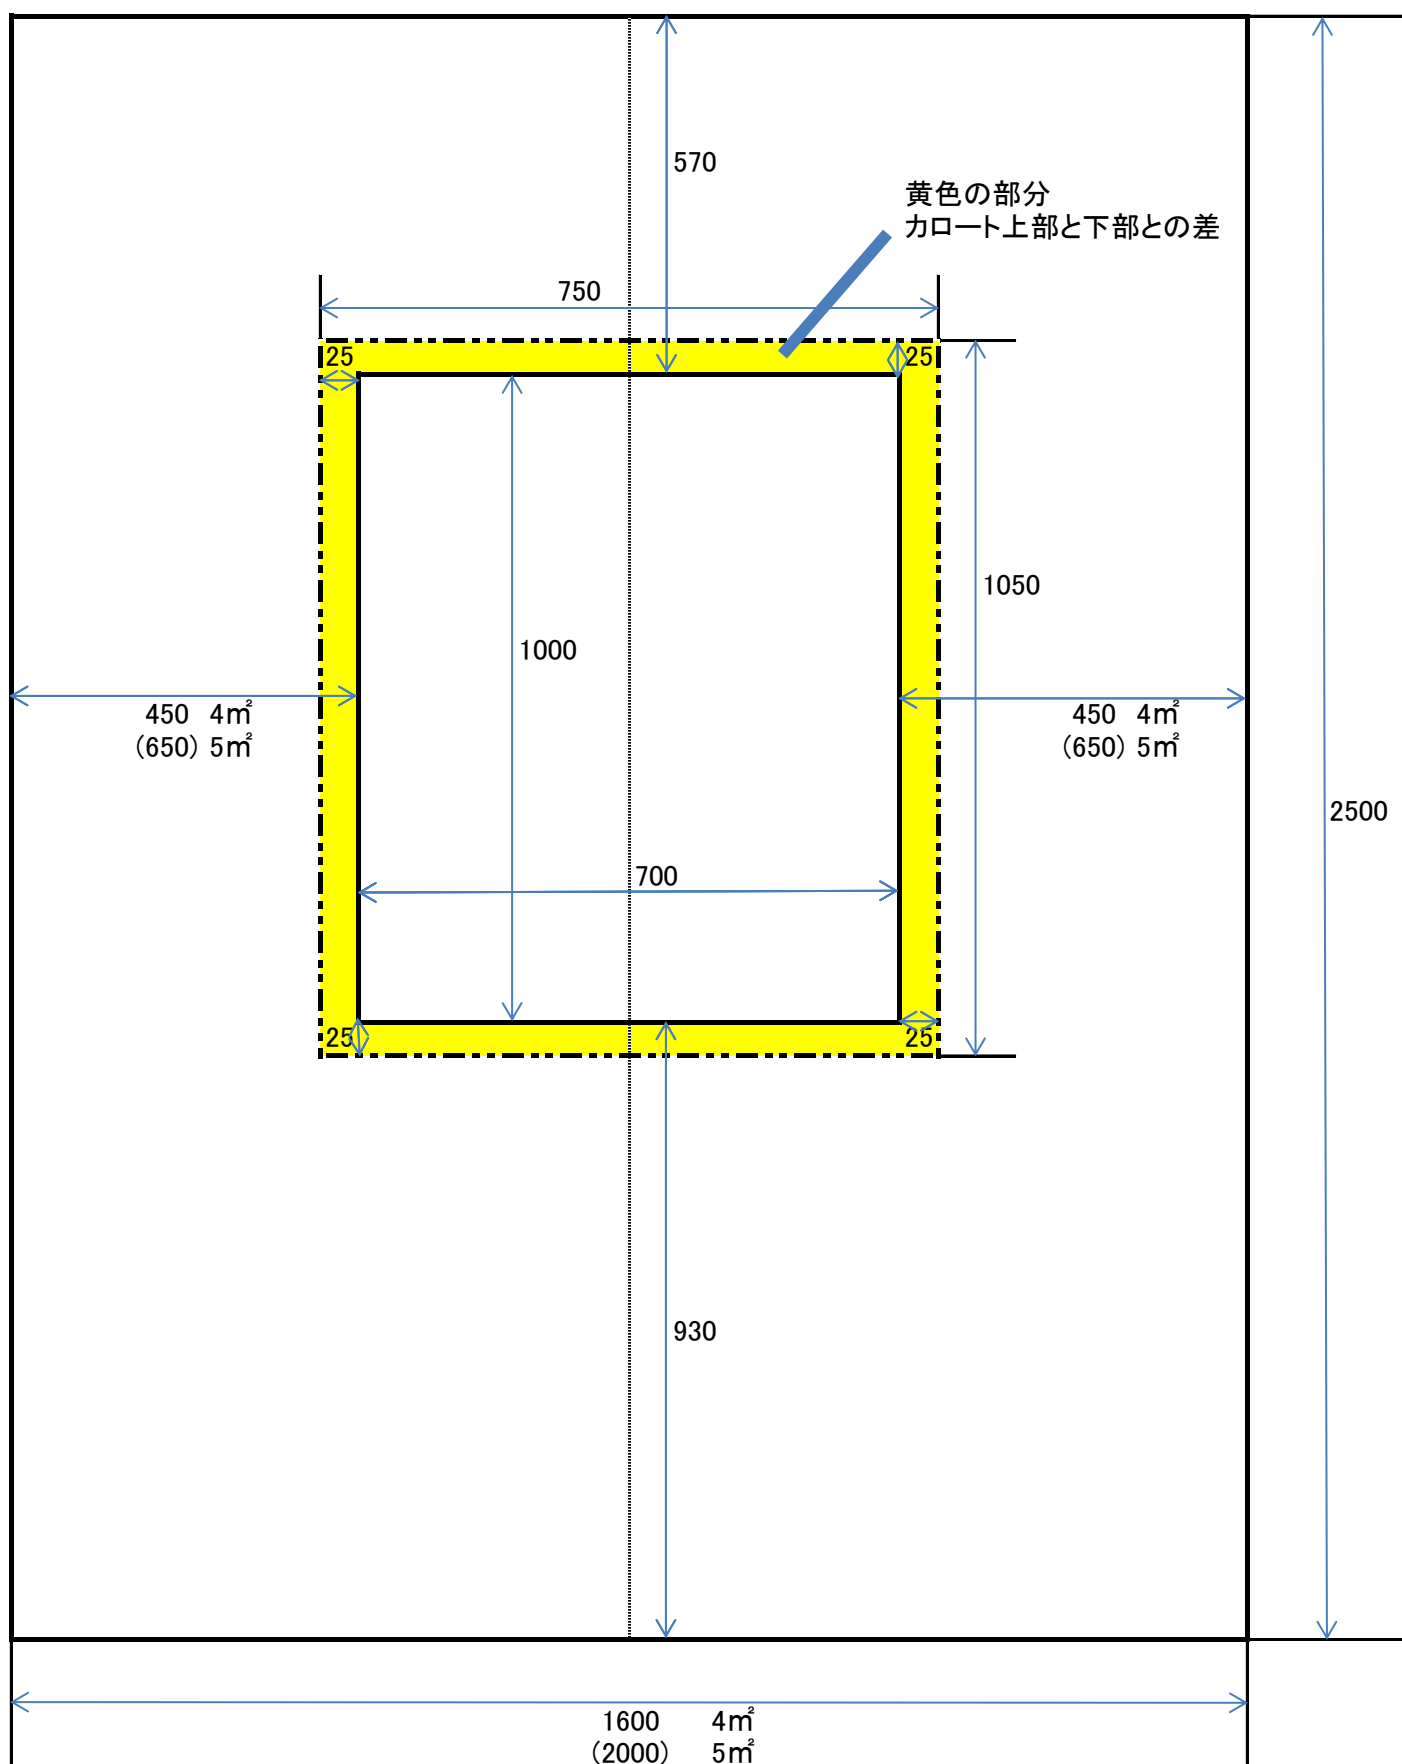

※図面と現状が異なる場合は、現状を優先とします。