


〈生 記〉

1. 特記なき配管配線は下配による。

— F — IE 2.0x2 (PF18)
 — F — IE 2.0x2 E2.0(PF14)
 — F — IE 2.0x3 E2.0(PF14)
 — F — IE 2.0x4 E2.0(PF23)
 — F — IE 2.0x5 E2.0(PF22)
 — F — IE 2.0x6 E2.0(PF20)
 — F — IE 5.0x2 E2.0(PF22)
 — F — IE 2.0x4 E2.0 FPG 2.0-20 (PF20)
 — F — IE 2.0x6 E2.0 FPG 2.0-20 (PF20)
 — F — EEF 2.0-20 (天音コロガシ配線)
 — F — EEF, 2.0-30 (17アース、天音コロガシ配線)
 — F — EEF, 2.0-20x2 (17アース、天音コロガシ配線)
 — F — EEF 2.0-20 + 30 (17アース、天音コロガシ配線)
 — F — EEF 2.0-30 x 2 (17アース、天音コロガシ配線)
 — F — EEF 2.0-30 + 20x2 (17アース、天音コロガシ配線)
 — F — FPG 2.0-20 (天音コロガシ配線) (非常取組用線)
 — F — QEE-6 1.25-20 (リモコン制御用線)
 — F — EEF-AE 0.3-30 (天音コロガシ配線) (人感センサー干渉)
 — F — EEF 1.0-30 (高気圧電球用線)
 (QEE 0.1-1P (両光電球用線))
 — F — IE 2.0 x2, E2.0 (レースウェイ45x40内配線)
 — F — IE 2.0 x4, E2.0 (レースウェイ45x40内配線)
 — F — IE 2.0 x8, E2.0 (レースウェイ45x40内配線)
 — F — IE 2.0 x2, E2.0, FPG2.0-20 (レースウェイ45x40内配線)
 — F — IE 2.0 x4, E2.0, FPG2.0-20 (レースウェイ45x40内配線)
 — F — IE 2.0 x8, E2.0, FPG2.0-20 (レースウェイ45x40内配線)

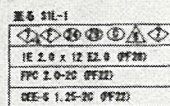



路線 1	
DF27a	x 3
D1a5	x 2
DF102	x 2
7A	x 1

地下連絡道路	
DF27a'	x 34
D1a5'	x 4
DF06b	x 1
DF06c	x 1

合算道路 1	
9221	x 2

区V口ビ-8	
T3E1	x 34
DF27a	x 3
D1a5	x 3
DF06b	x 2

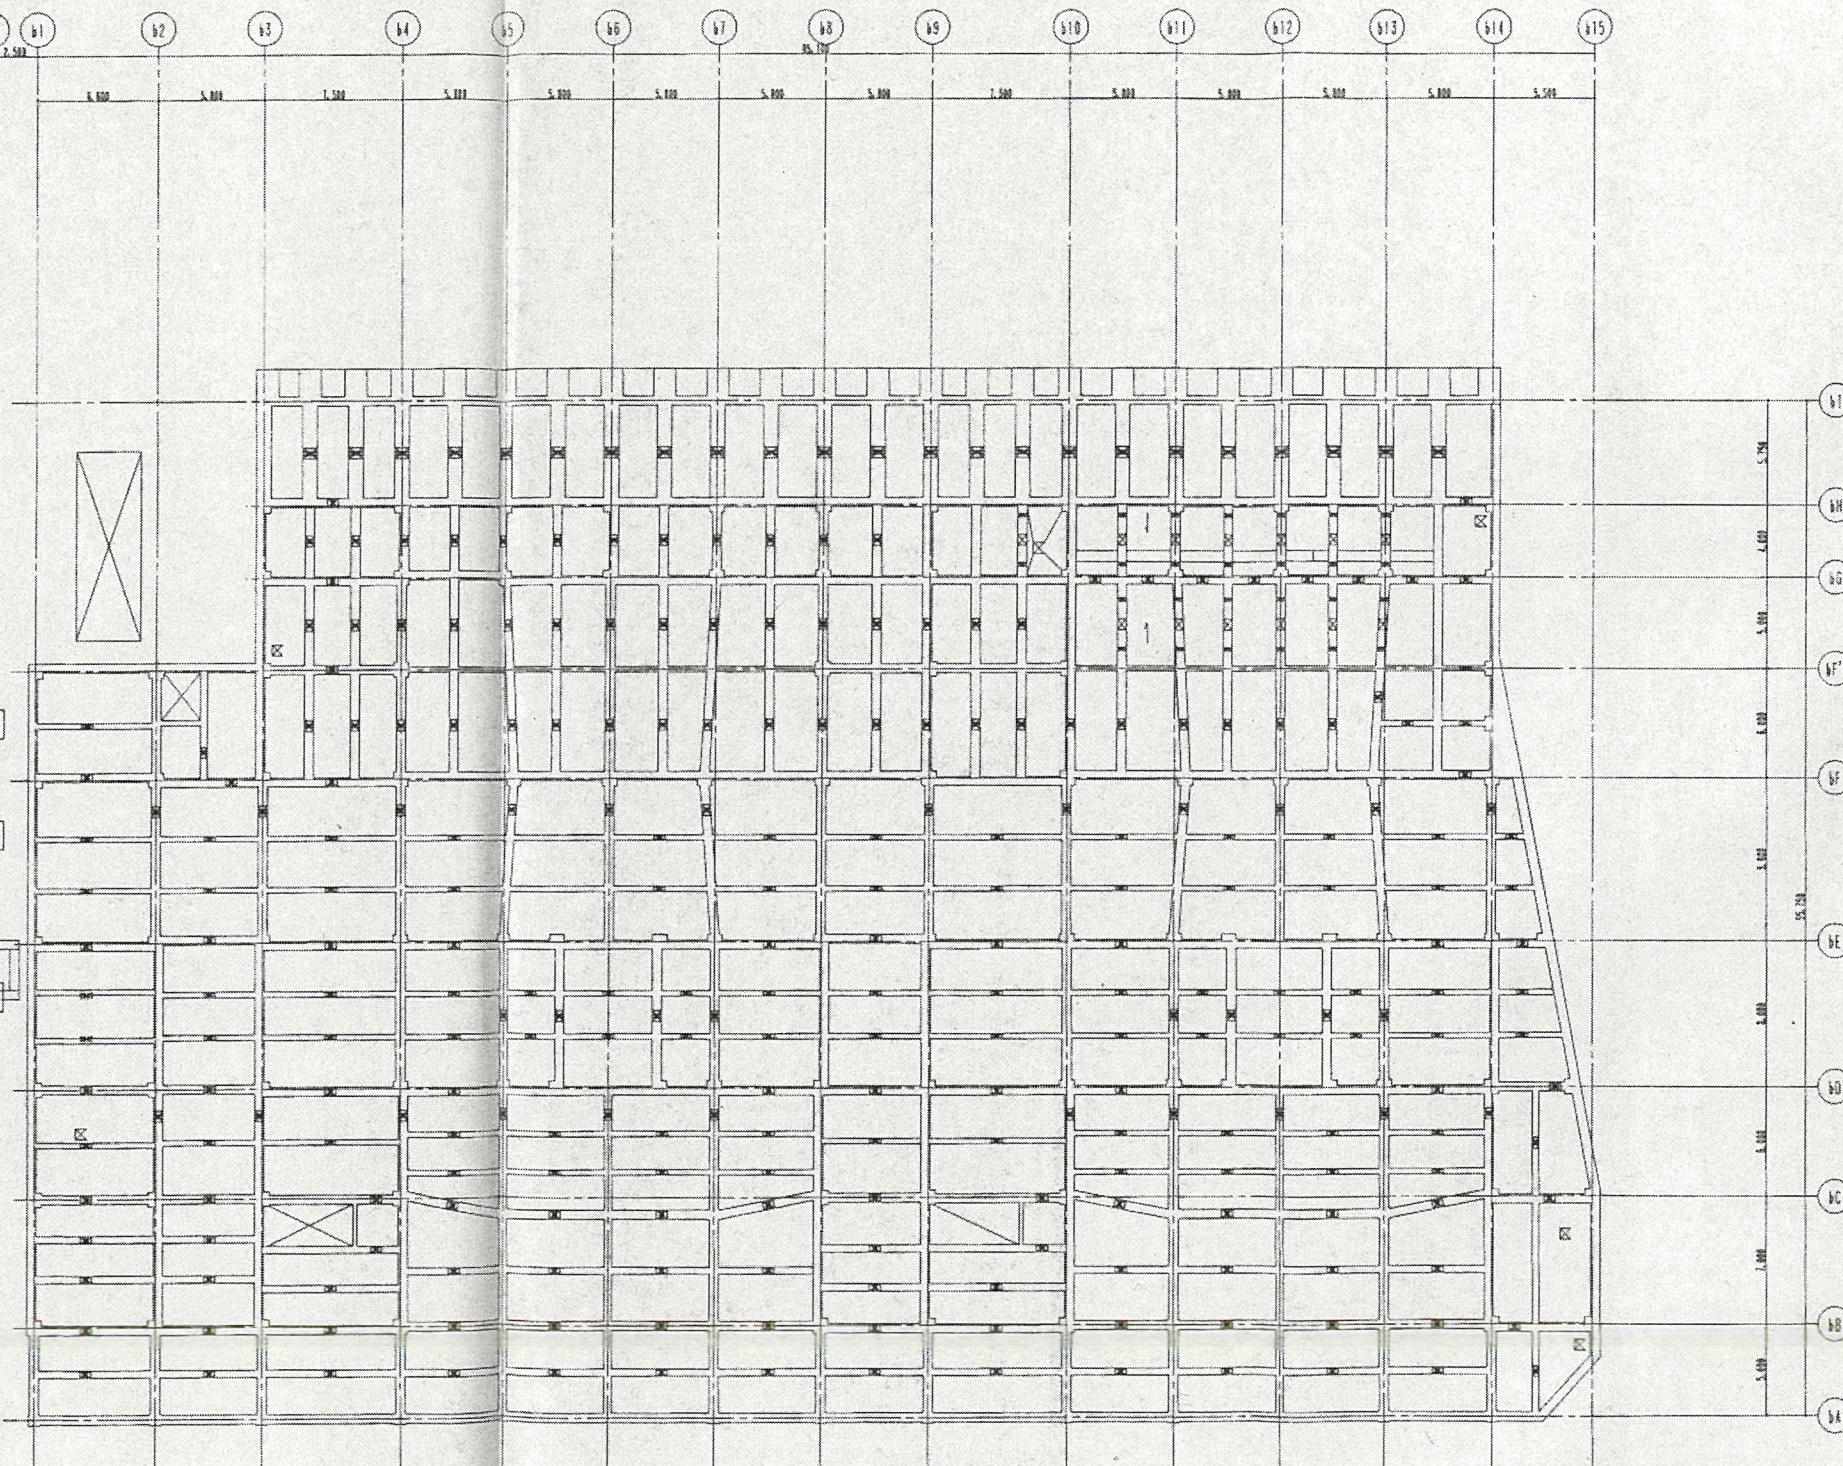


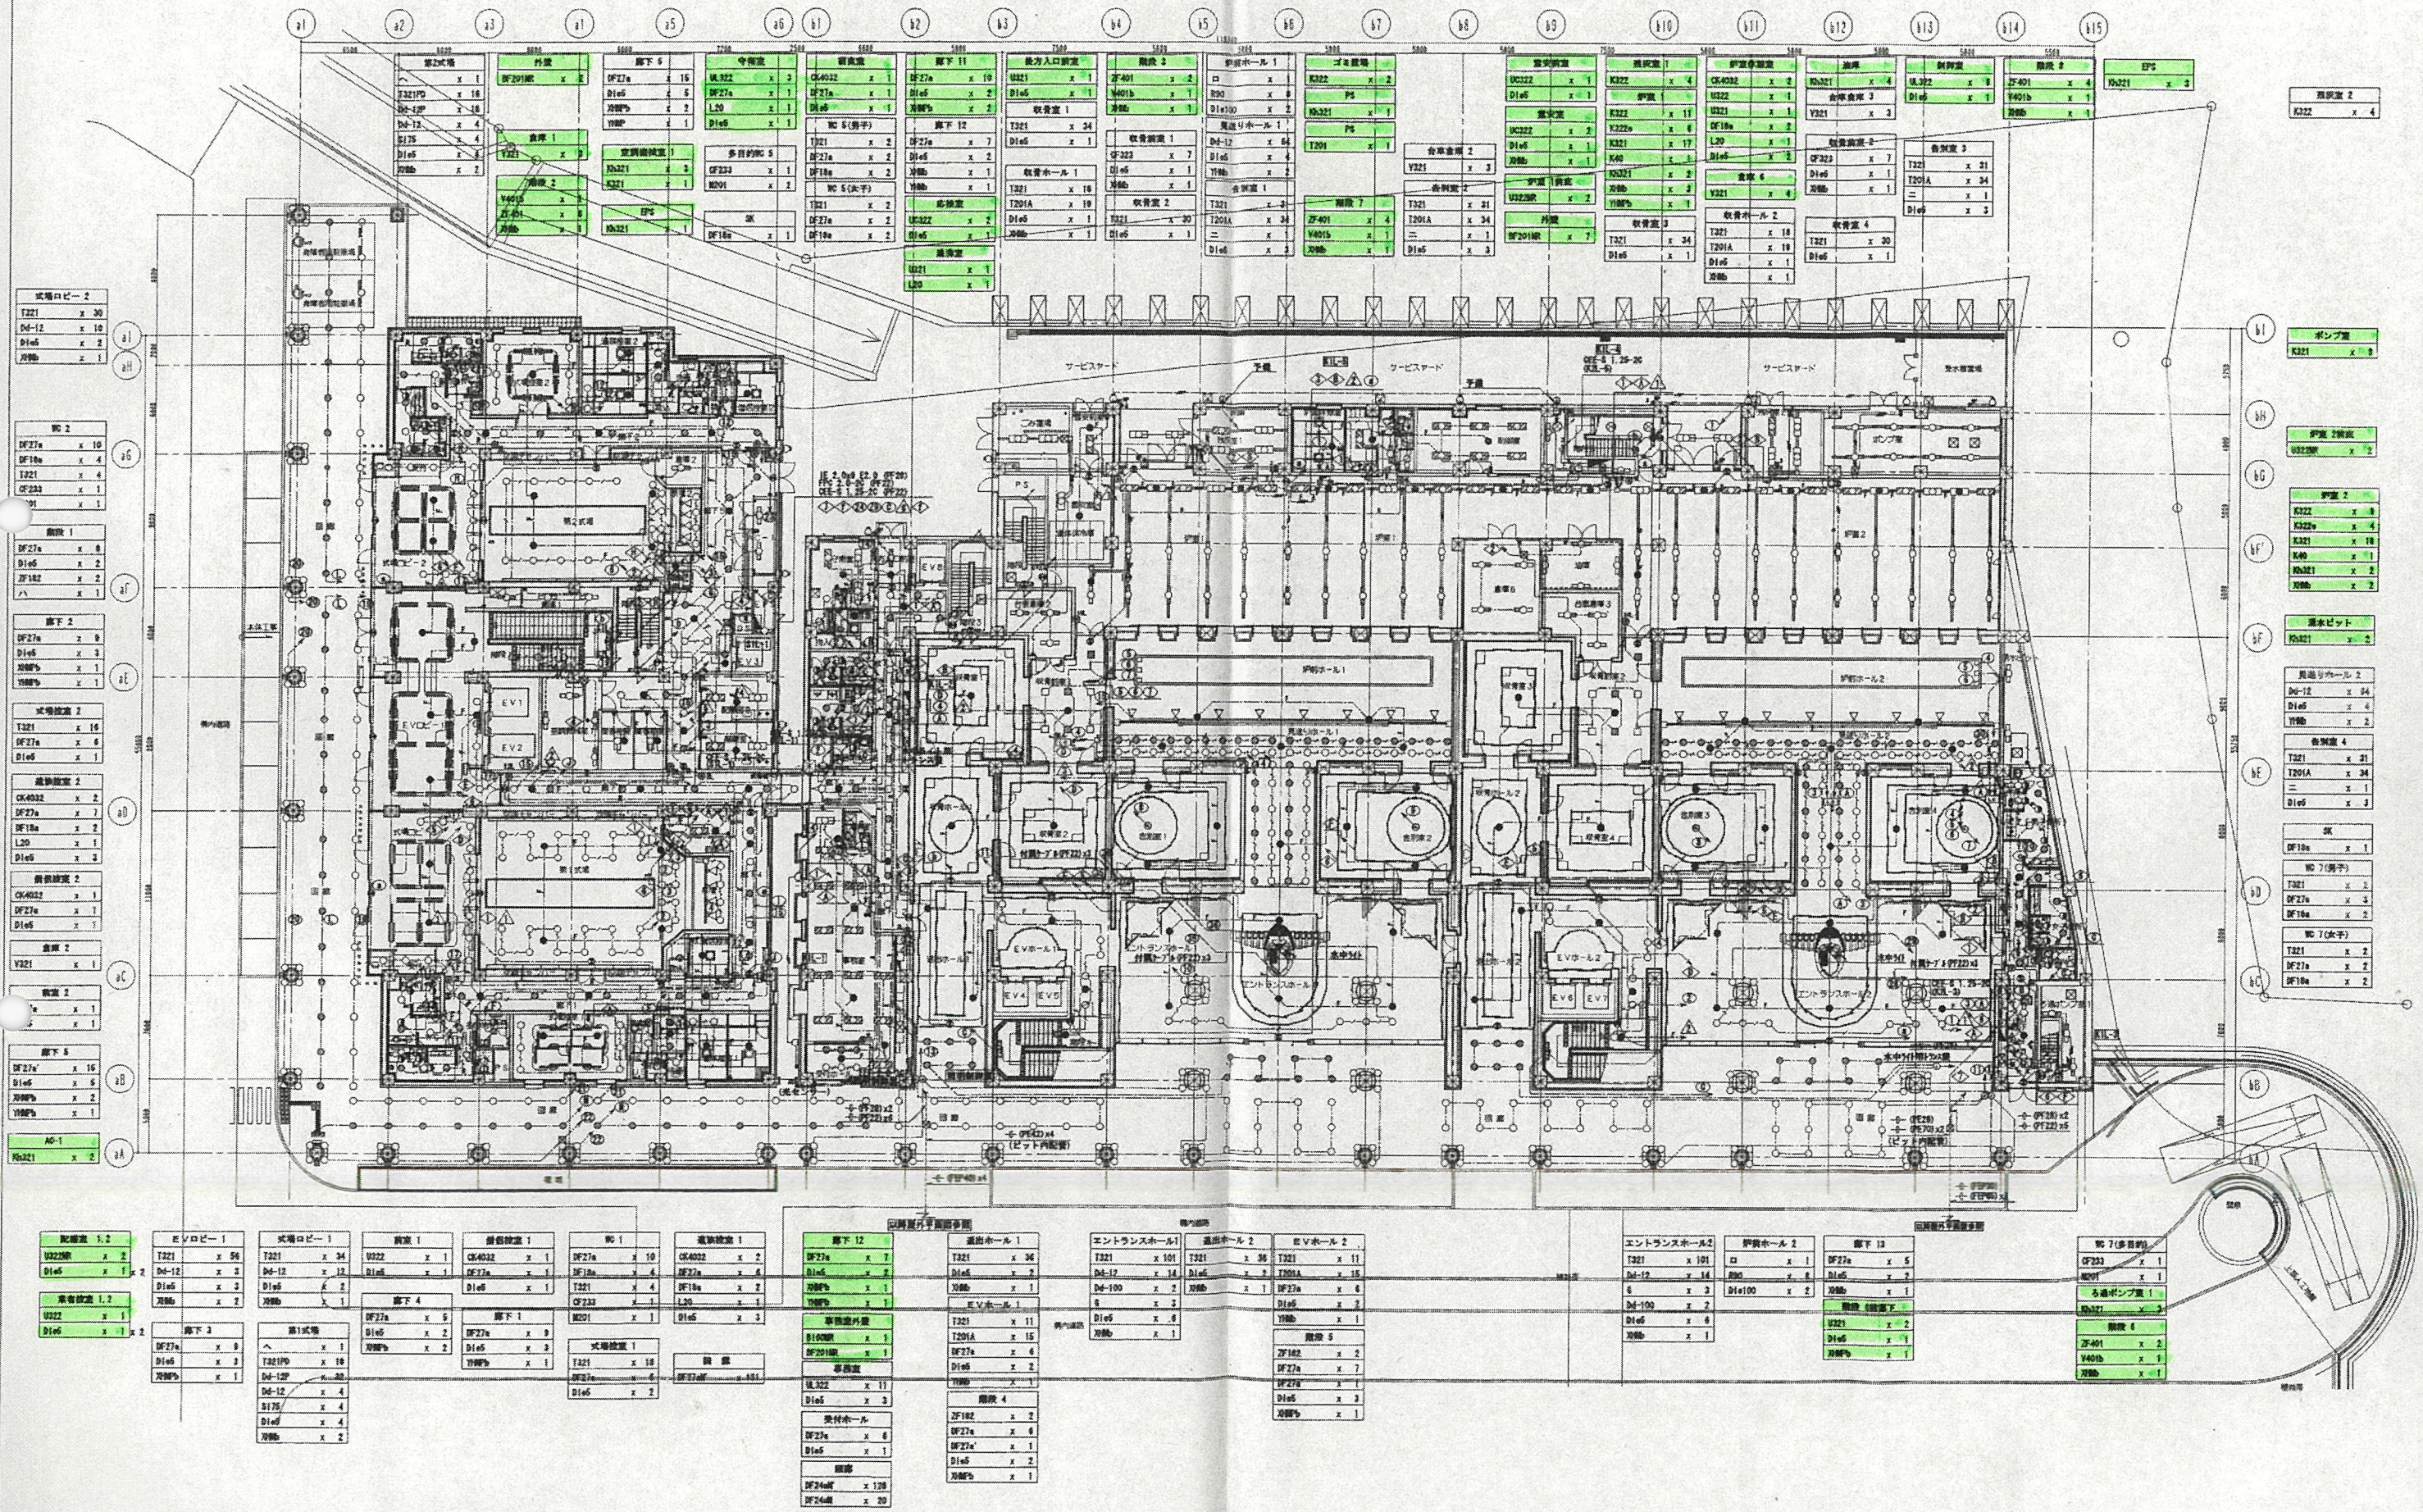


式場ロビー 2	T221 x 30
D12 x 10	D15 x 2
Y00b x 1	
WC 2	DF27a x 10
DF18a x 4	T221 x 4
DF23a x 2	DF18a x 1
階段 1	DF27a x 8
D15 x 2	DF18a x 2
DF18a x 1	ハ x 1
廊下 2	DF27a x 9
D15 x 2	Y00b x 1
Y00b x 1	Y00b x 1
式場ロビー 2	T221 x 16
DF27a x 6	D15 x 1
通廊 2	CK4032 x 2
DF27a x 7	DF18a x 2
L20 x 1	D15 x 2
D15 x 2	CK4032 x 1
DF27a x 1	D15 x 1
階段 2	Y321 x 1
ハ x 1	ハ x 1
ハ x 1	
廊下 5	DF27a x 16
D15 x 3	Y00b x 2
Y00b x 1	Y00b x 1
AG-1	Y00b x 2

ポンプ室	K321 x 9
炉室 2	U322a x 2
炉室 2	K322 x 8
K322a x 4	K321 x 18
K40 x 1	K321 x 2
Y00b x 2	
通廊ロビー	K321 x 2
見通しホール 2	D12 x 34
D15 x 4	Y00b x 2
Y00b x 2	
倉庫 4	T221 x 31
T201A x 34	二 x 1
D15 x 3	
DK	DF18a x 1
WC 7(男子)	T221 x 2
DF27a x 3	DF18a x 2
WC 7(女子)	T221 x 2
DF27a x 2	DF18a x 2

配線室 1.2	U322a x 2	D15 x 1	式場ロビー 1	T221 x 34	D12 x 12	D15 x 2	Y00b x 1	倉庫 1	U322 x 1	CK4032 x 1	DF27a x 10	CK4032 x 2	DF27a x 10	DF18a x 4	DF18a x 2	DF18a x 1	Y00b x 1	廊下 4	DF27a x 5	D15 x 2	Y00b x 2	廊下 1	DF27a x 9	D15 x 3	Y00b x 1	式場ロビー 1	T221 x 18	DF27a x 4	D15 x 2	Y00b x 1	廊下 12	DF27a x 7	D15 x 1	Y00b x 1	事務室外	D15 x 1	Y00b x 1	事務室	U322 x 11	D15 x 3	受付ホール	DF27a x 6	D15 x 1	Y00b x 1	廊下	DF27a x 128	DF24a x 20	エントランスホール 1	T221 x 101	D12 x 14	D15 x 2	Y00b x 1	エントランスホール 2	T221 x 36	D15 x 2	Y00b x 1	エントランスホール 2	T221 x 11	T201A x 15	DF27a x 4	D15 x 2	Y00b x 1	廊下 5	DF27a x 2	DF27a x 7	DF27a x 1	D15 x 3	Y00b x 1	エントランスホール 2	T221 x 101	D12 x 14	D15 x 2	Y00b x 1	エントランスホール 2	T221 x 36	D15 x 2	Y00b x 1	エントランスホール 2	T221 x 11	T201A x 15	DF27a x 4	D15 x 2	Y00b x 1	廊下 13	DF27a x 5	D15 x 2	Y00b x 1	倉庫 4	U322 x 2	D15 x 1	Y00b x 1	WC 7(多目的)	DF27a x 1	DF18a x 1	5連ポンプ室 1	K321 x 3	倉庫 4	DF401 x 2	Y00b x 1	Y00b x 1
---------	-----------	---------	---------	-----------	----------	---------	----------	------	----------	------------	------------	------------	------------	-----------	-----------	-----------	----------	------	-----------	---------	----------	------	-----------	---------	----------	---------	-----------	-----------	---------	----------	-------	-----------	---------	----------	------	---------	----------	-----	-----------	---------	-------	-----------	---------	----------	----	-------------	------------	-------------	------------	----------	---------	----------	-------------	-----------	---------	----------	-------------	-----------	------------	-----------	---------	----------	------	-----------	-----------	-----------	---------	----------	-------------	------------	----------	---------	----------	-------------	-----------	---------	----------	-------------	-----------	------------	-----------	---------	----------	-------	-----------	---------	----------	------	----------	---------	----------	-----------	-----------	-----------	----------	----------	------	-----------	----------	----------

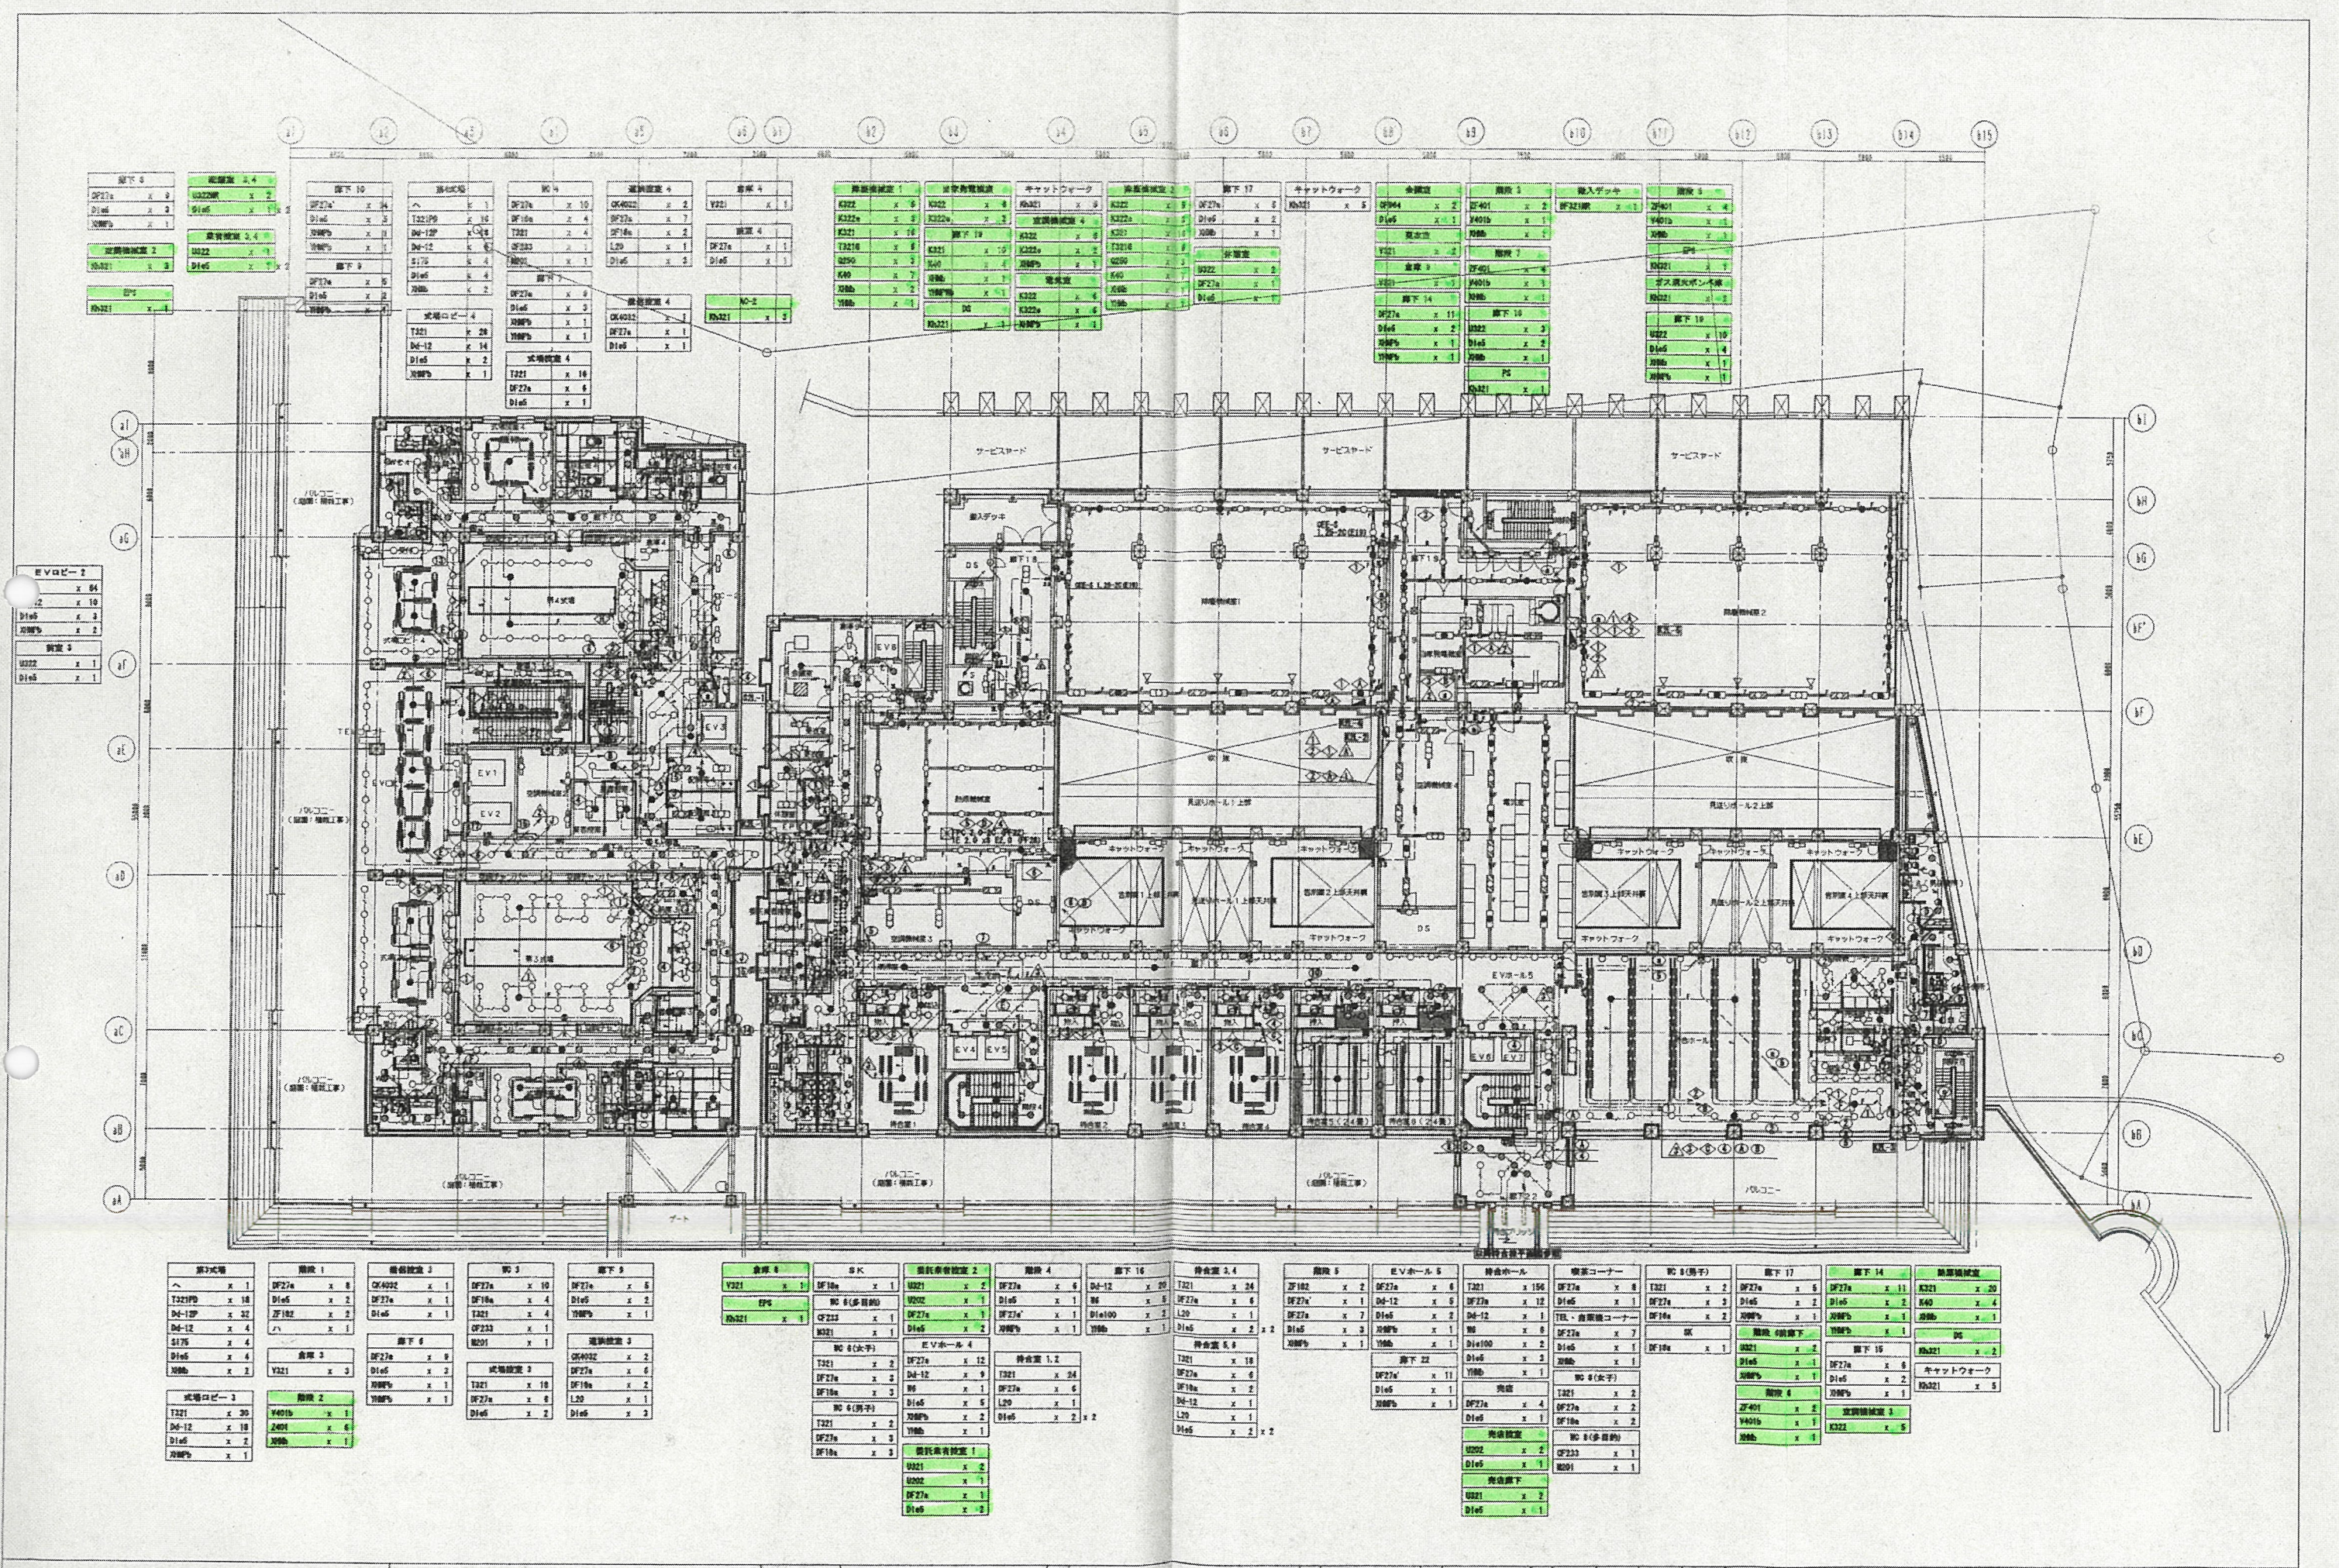

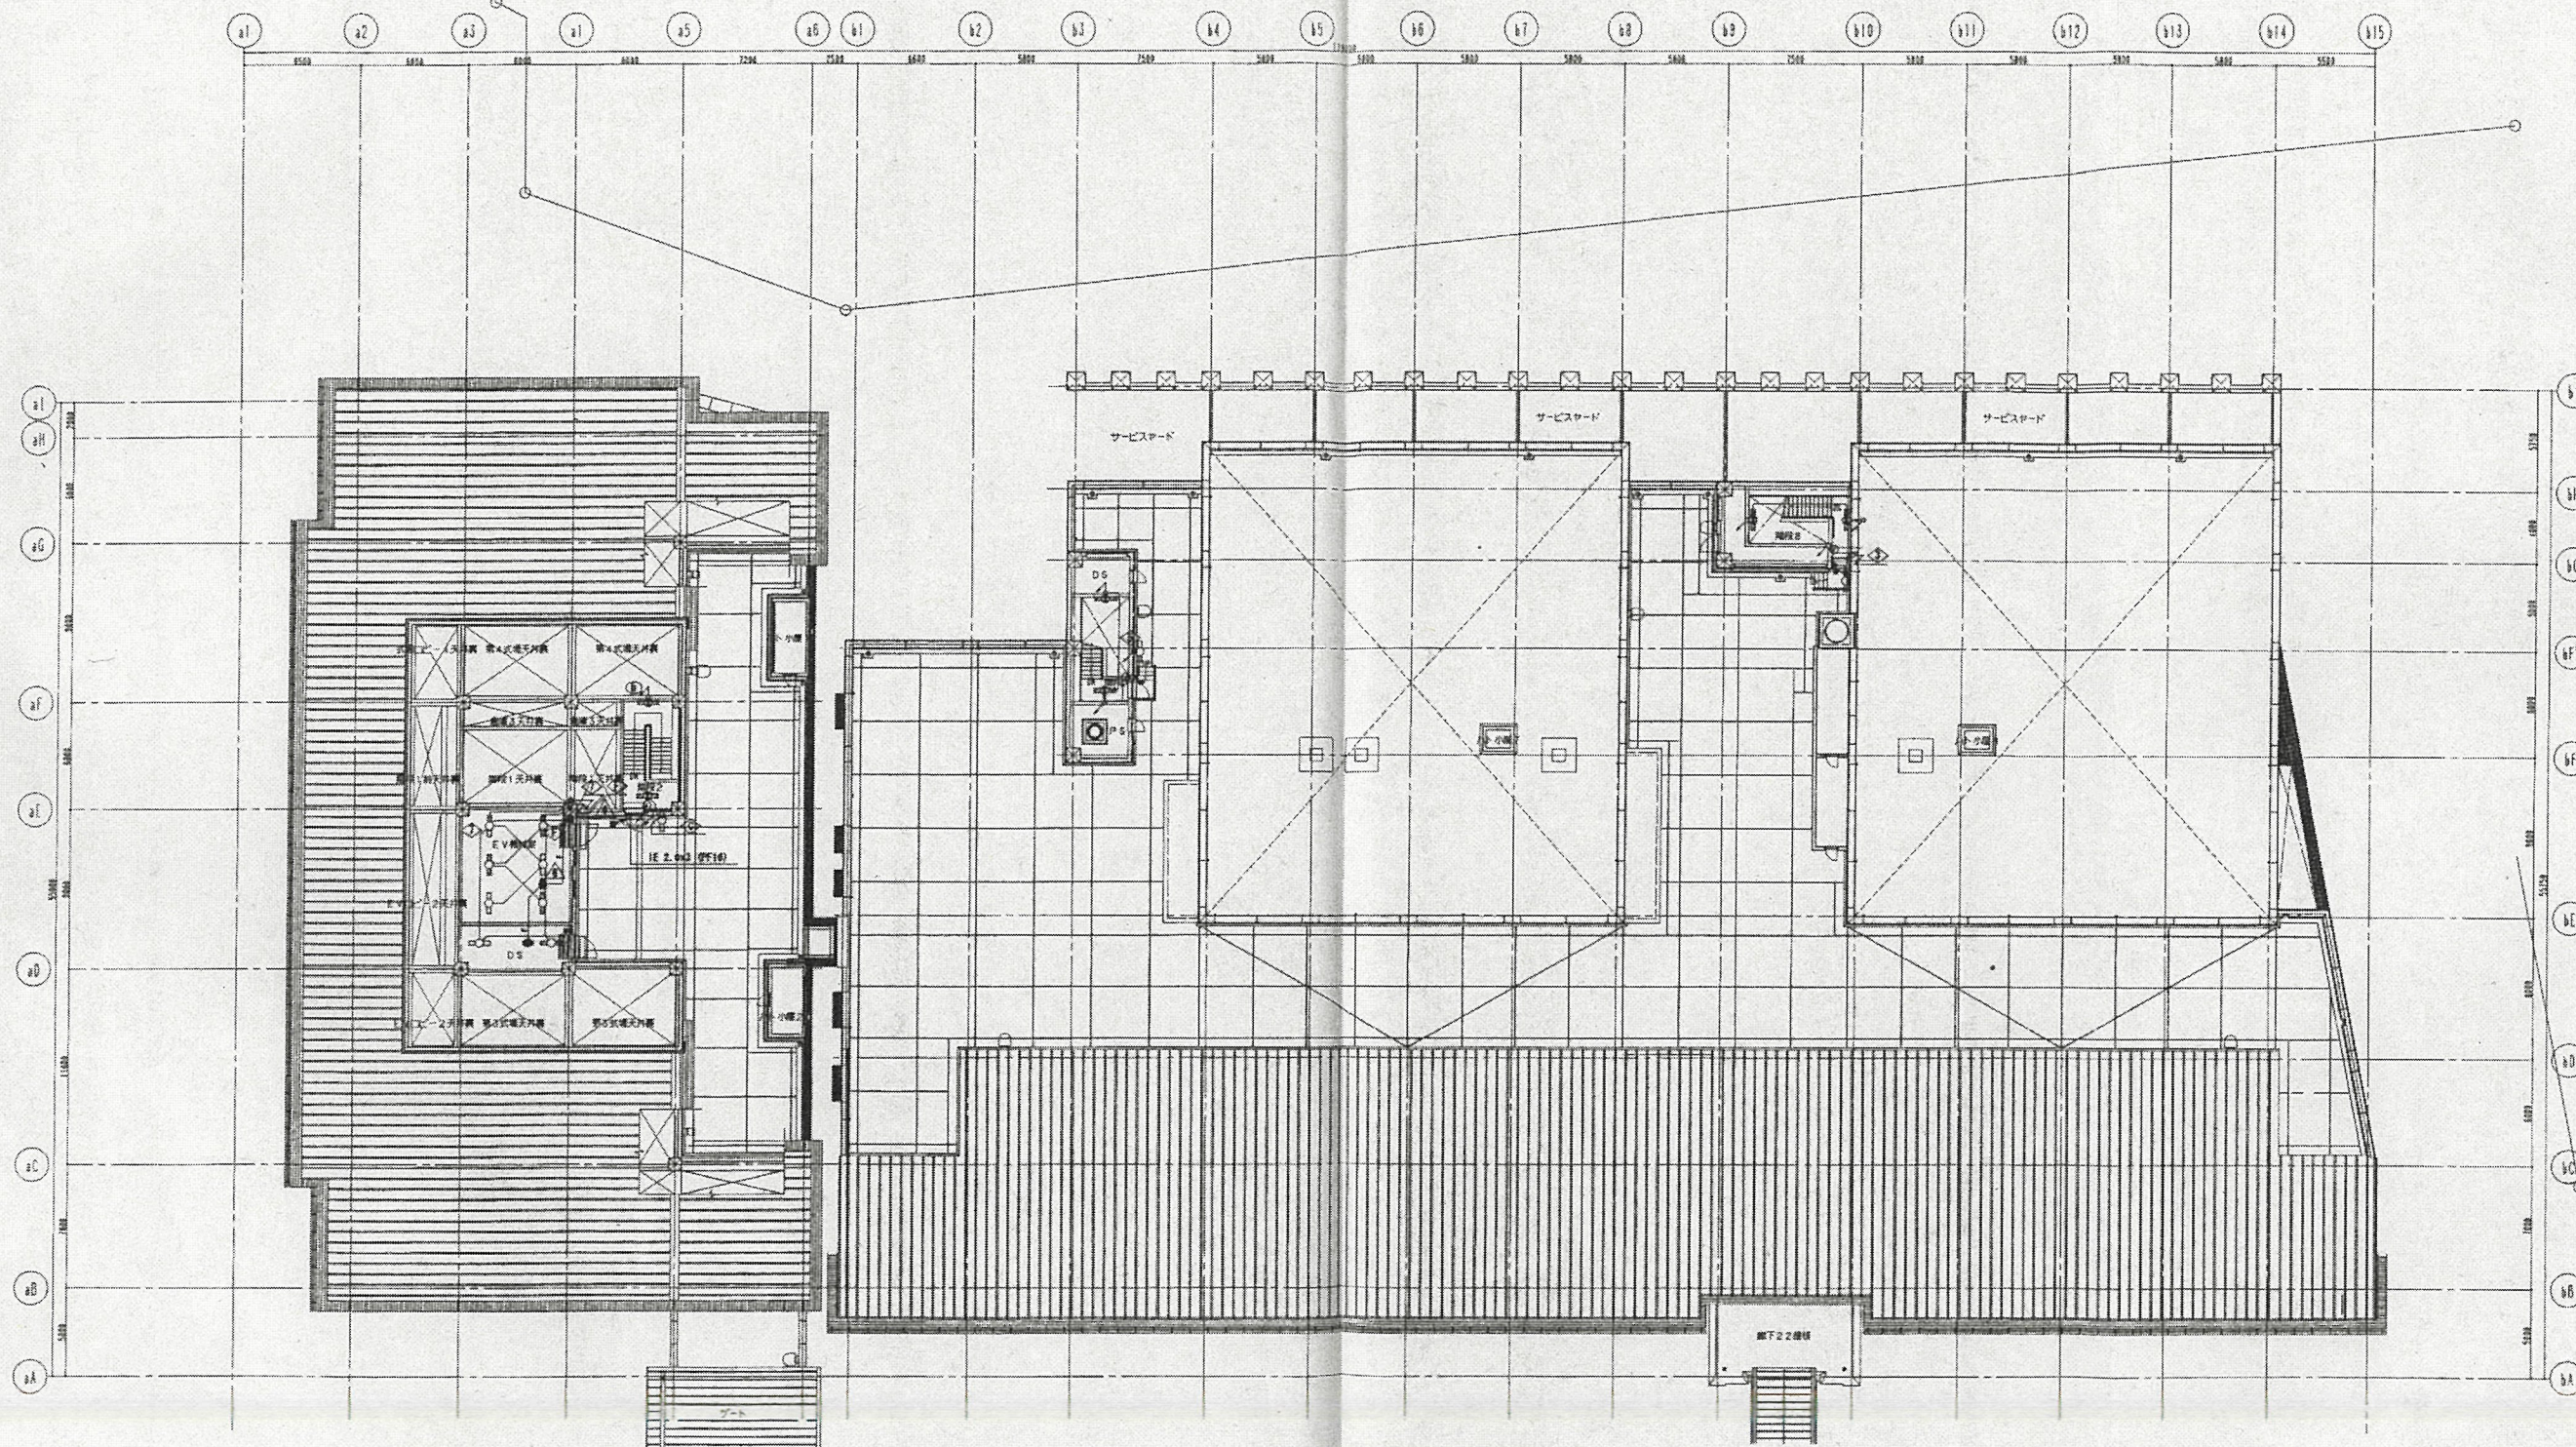

EV乗降室	
K321	x 4
K40	x 1
D.S.	
K321	x 2
K40	x 1
階段 2	
Y401b	x 1
ZF401	x 4
Y401b	x 1
階段 2 出口	
YF321出口	x 1

階段 7	
ZF401	x 4
Y401b	x 1
Y401b	x 1
階段 7 出口	
YF321出口	x 1
階段 8	
ZF401	x 4
Y401b	x 1
Y401b	x 1
階段 8 出口	
YF321出口	x 1

