

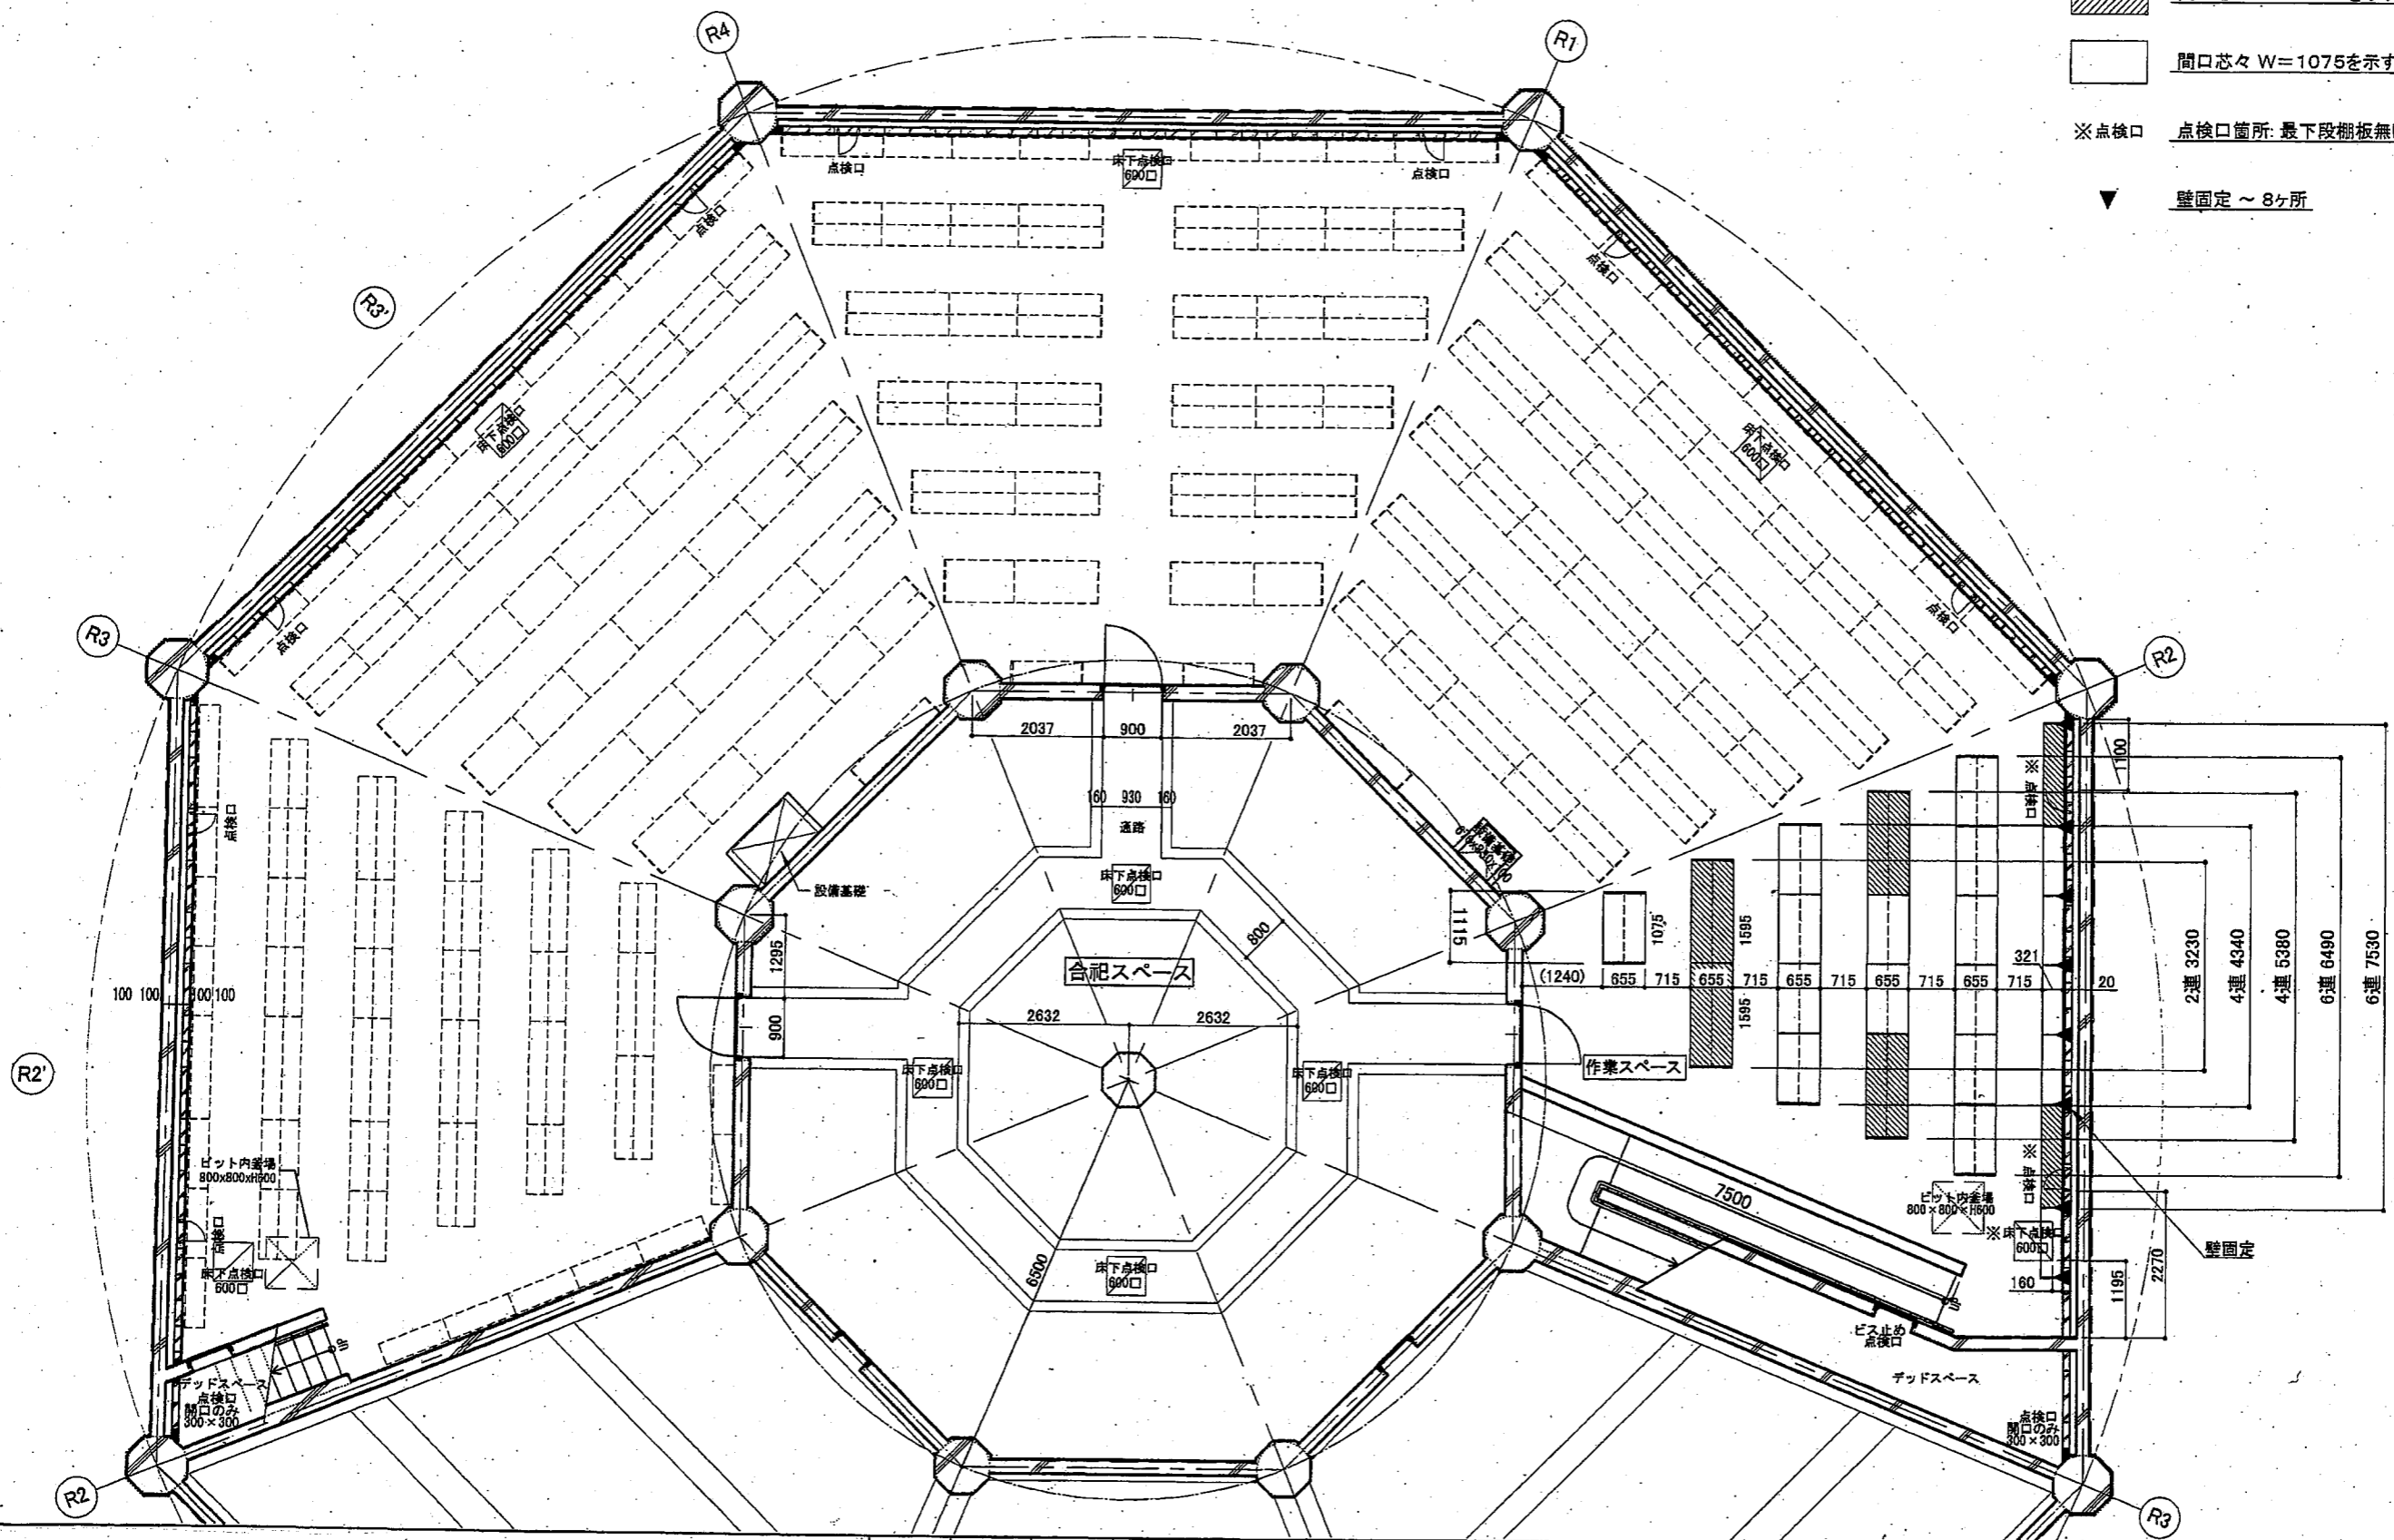
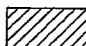
 


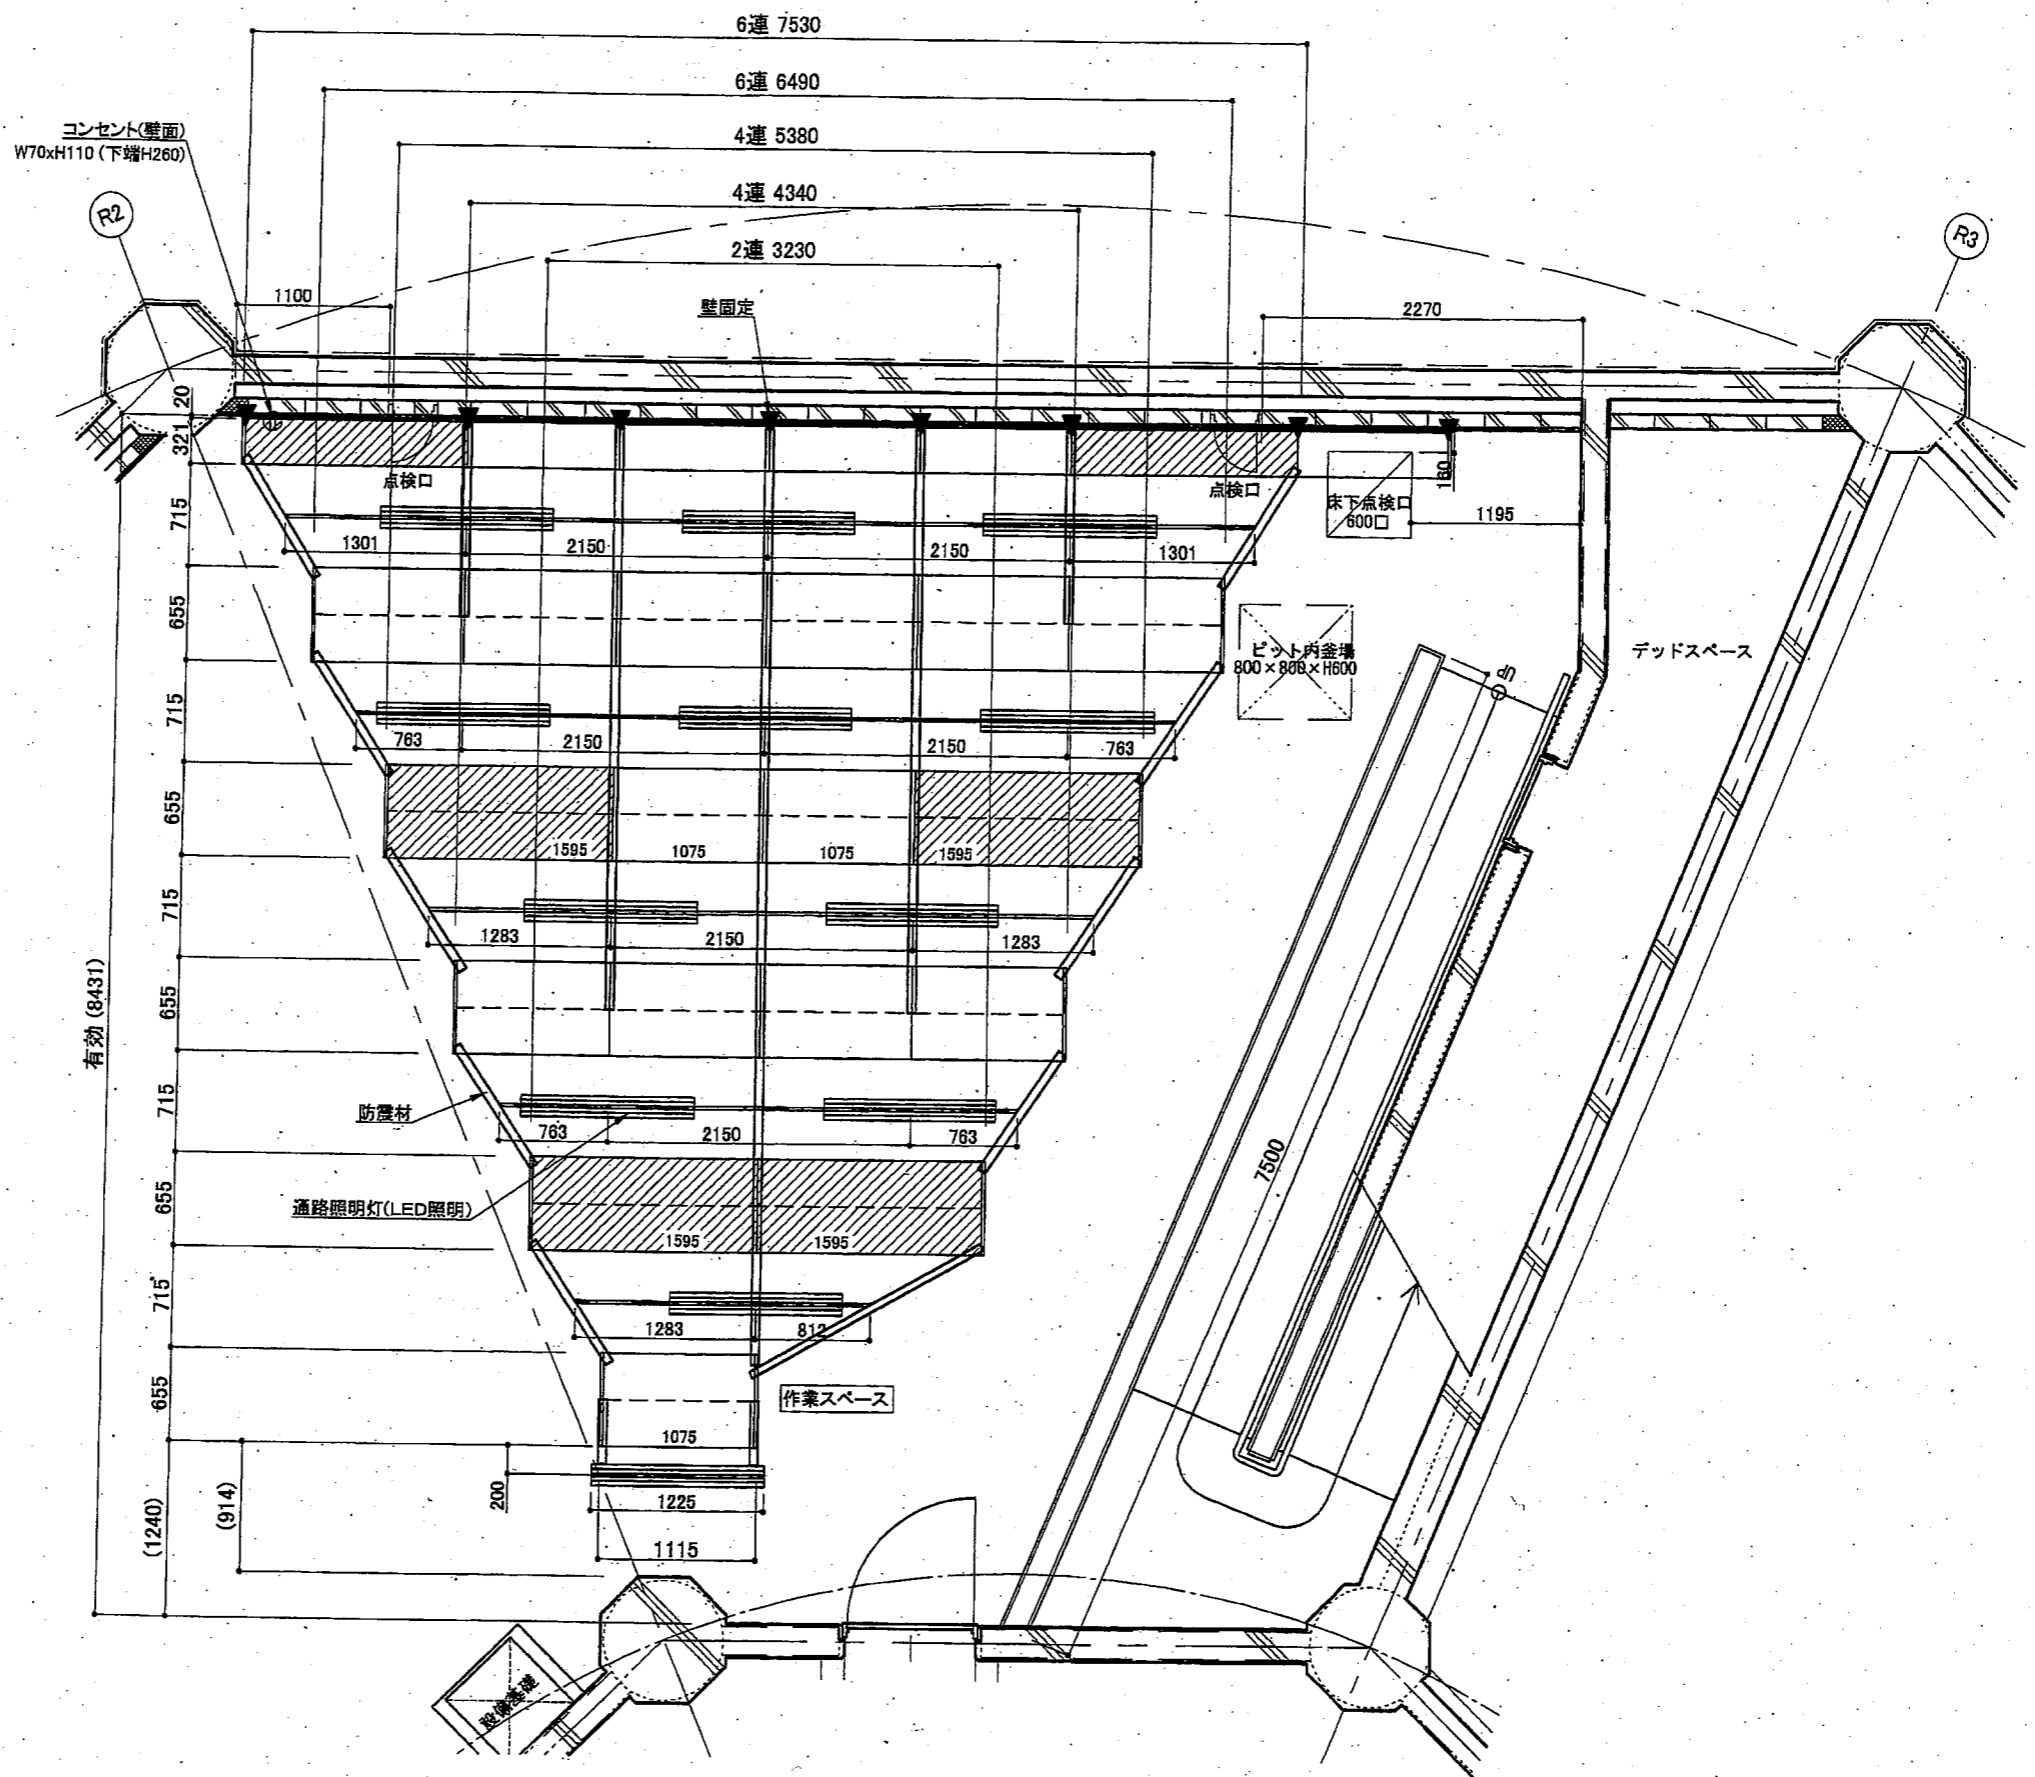


- 凡例
-  間口芯々 W=1595を示す ~ 8台
 -  間口芯々 W=1075を示す ~ 30台
 - ※点検口 点検口箇所: 最下段棚板無し ~ 3台
 - ▼ 壁固定 ~ 8ヶ所

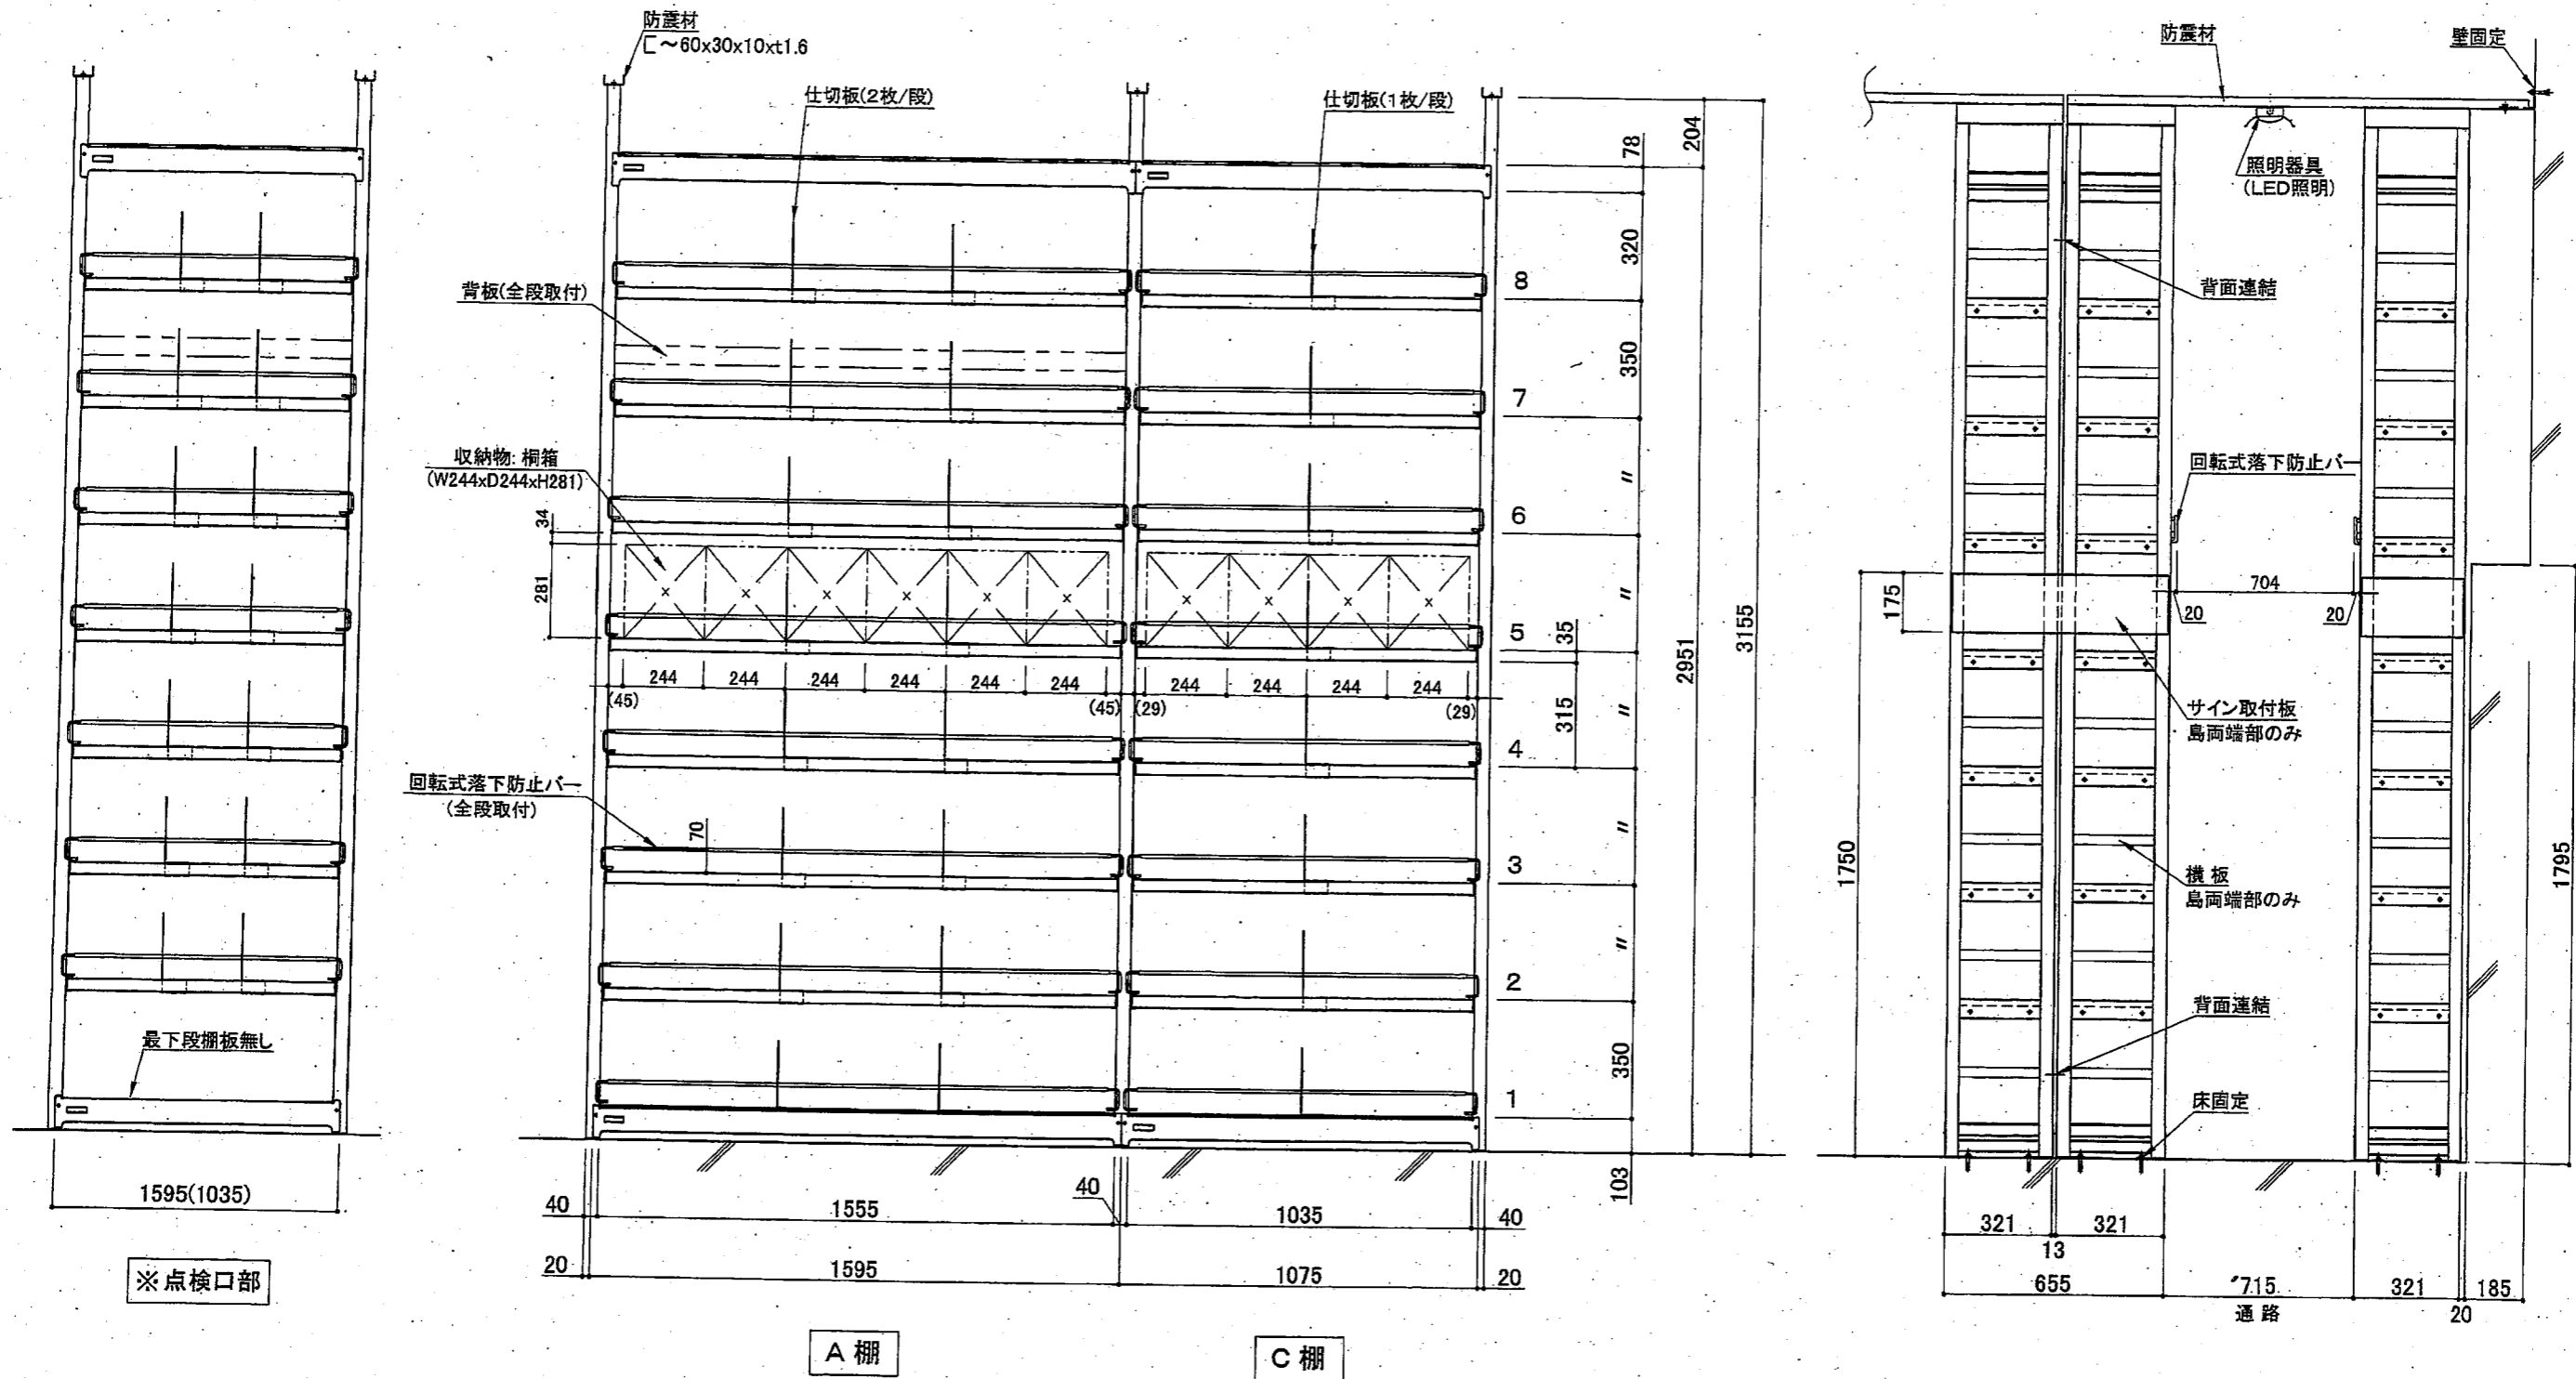


SCALE.	1/100	PROJECT.	千葉県桜木霊園合葬墓 (Eブロック)	生活衛生課
DATE.	A3	SUBJECT.	平面図	

- 凡例
-  間口芯々 W=1595を示す ~ 10台
 -  間口芯々 W=1075を示す ~ 31台
 -  通路照明 ~ 12灯(LED照明)
 -  壁固定 ~ 8ヶ所



SCALE.	1/50	PROJECT.	千葉市桜木霊園合葬墓 (Eブロック)
DATE.	A3	SUBJECT.	平面拡大図
			生活衛生課



SCALE.	1/20	PROJECT.	千葉市桜木霊園合葬墓 (Eブロック)
DATE.	A3	SUBJECT.	棚 姿図
			生活衛生課