



【平面図 S=1/60】

- 凡例
- 間口芯々 W=1800を示す~ 12台
  - 間口芯々 W= 900を示す~ 12台
  - 通路照明~ 7灯 (LED照明)
  - 壁固定~ 3ヶ所

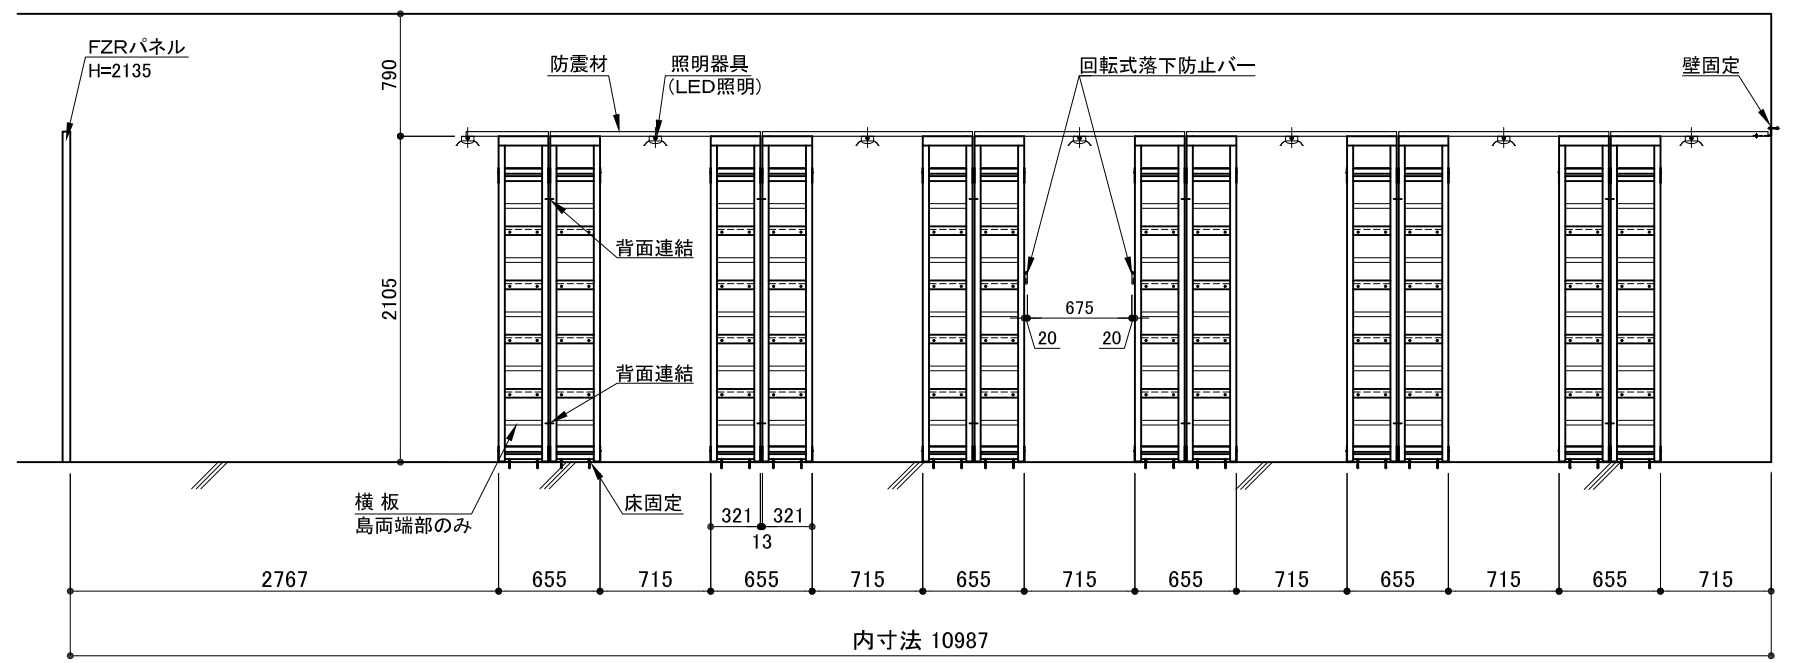

【側面図 S=1/50】

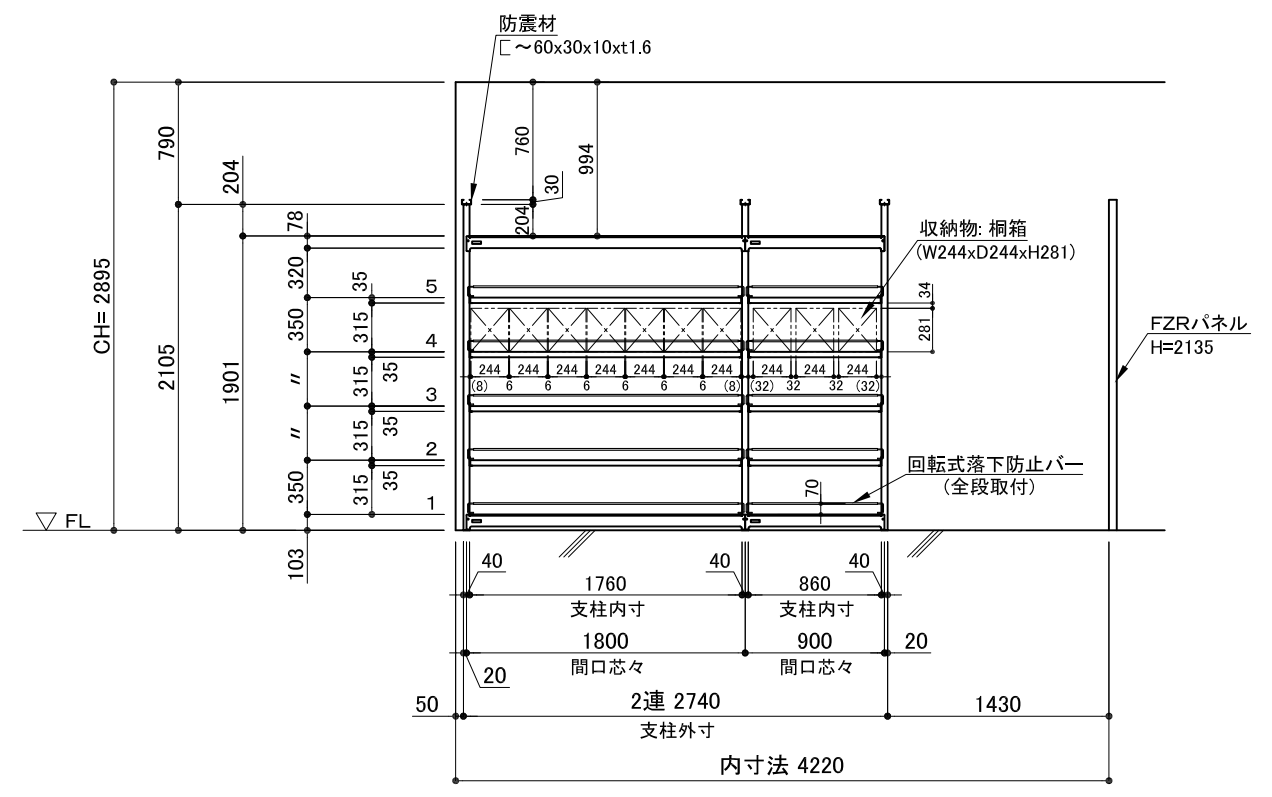

【正面図 S=1/50】 棚板可変ピッチ: 25mm

SCALE.	PROJECT.
DATE.	SUBJECT.

平和公園合葬式樹木葬墓地柵等設置業務委託

レイアウト図