平和公園墓地案内図



●LED化対象外灯：４１箇所


●LED化済み外灯：１５箇所

照　明　調　書

管理施設名	千葉市平和公園	図面対象番号	3-11
灯柱番号	No,01	設置方式	連接配電塔No.3-1　5灯
場所	旧地区		
灯具の型式	防雨型 YA42724	電源方式	AC 200V
ランプの型式	HF 300X-D	ｽﾋﾟｰｶｰ 有・無	有・(無)
安定器の型式	300 2CB-8GD	設置年月日	平成 9年 3月
点滅器の種類	配電塔操作	設置工事業者名	㈱尾高電工
調光の有・無	◎有・無	電力会社営業所	東京電力千葉営業所
照明ﾎﾟｰﾙ型式	耐候性 その他（　　　　） 高さ4.5m　出巾0.5m 角度90°C		

その他

一般概要図（側面）

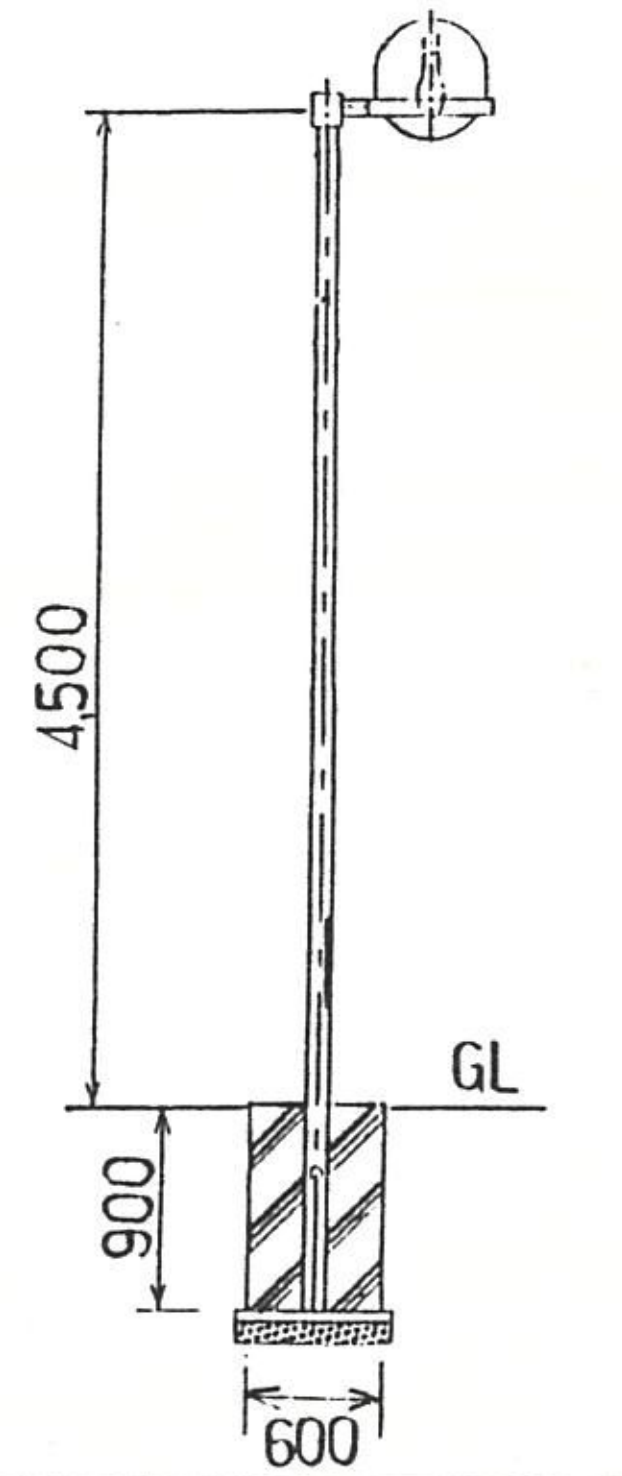



保守経歴


ランプ交換	安定器交換	開閉器交換	ｽﾋﾟｰｶｰ交換	塗装	清掃	その他

照明調書

管理施設名	千葉市平和公園	図面対象番号	3-14
灯柱番号	№,04	設置方式	連接配電塔No.3-1　5灯
場所	旧地区		
灯具の型式	防雨型 YA42724	電源方式	AC 200^{V}
ランプの型式	HF 300X-D	ｽﾋﾟｰｶｰ 有・無	有・無
安定器の型式	300 2CB-8GD	設置年月日	平成9年3月
点滅器の種類	配電塔操作	設置工事業者名	㈱尾高電工
調光の有・無	◎有・無	電力会社営業所	東京電力千葉営業所
照明ﾎﾟｰﾙ型式	耐候性 その他（　　　） 高さ4.5m　出巾0.5m 角度90°C		

その他

一般概要図（側面）

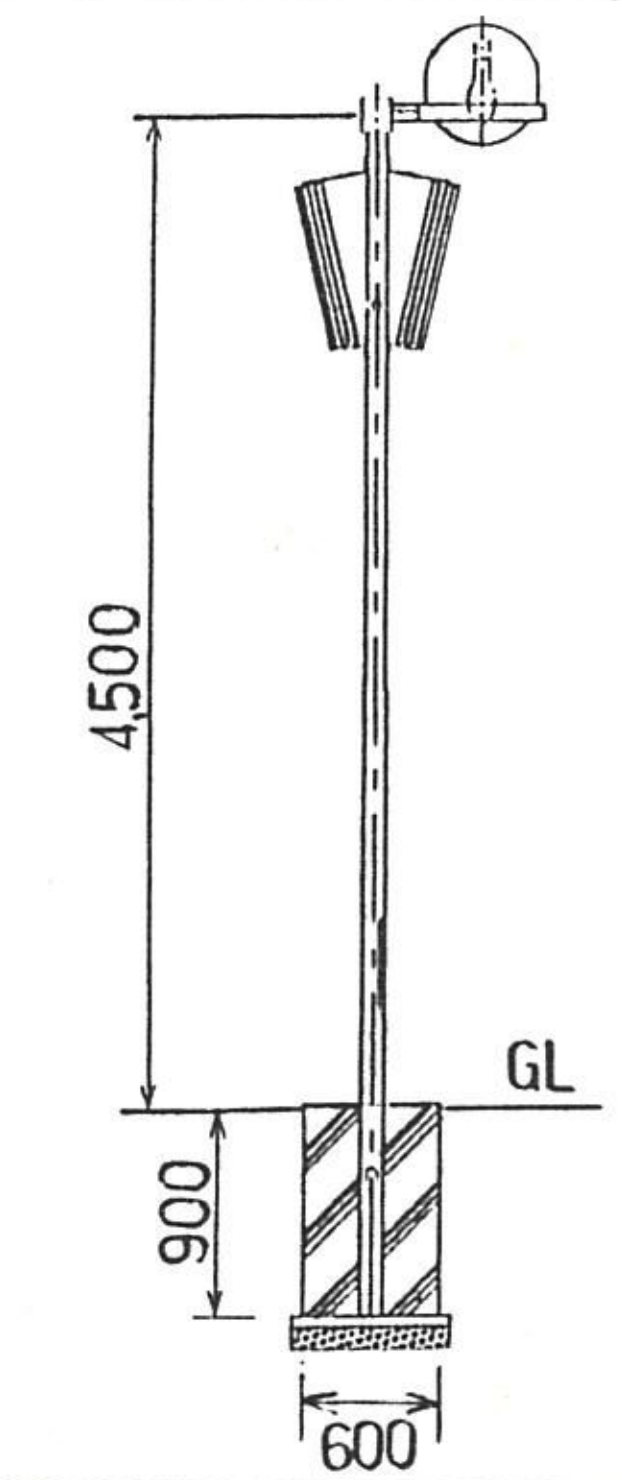



保守経歴

ランプ交換	安定器交換	開閉器交換	ｽﾋﾟｰｶｰ交換	塗装	清掃	その他