

1階 移転レイアウト全体図

別紙 4：移転先
レイアウト図
【暫定版】

1階全体
休日診
保健所等

3,226.64 m²

【凡例】

新規

移設

システム機器

****-***
ナンバ
001~ 枝番

****-***
ナンバ
501~ 枝番

新:新基準 旧:旧基準

CH CHAINS PC

個 個人番号利用 PC

住 住民情報システム PC

部 部門システム PC

*** T 電話機

数値3桁は項番を表す

OAフロア仕様

- ・床+120 mm
- ・スロープ勾配: 1/12
- ・スロープ長さ: 1,440 mm
- ・床仕上: タイルカーペット張

OAフロア

改修後-1階

- 消火栓
- 消火器BOX
- 消火器置型ケース
- 消火器直置
- ※機械室内の消火器は必要箇所に直置き

※本レイアウト図は建設当時図面で作成したもので、
実寸と異なる場合があります。
実施の際は、必ず現場をご確認ください。

承認日	訂正日	2025/06/16	2025/06/30	2025/07/08	2025/08/18							営業 森尾	日付 2026/01/28	物件名 千葉市総合保健医療センター大規模改修	NO.
		2025/06/18	2025/07/01	2025/07/11	2025/12/11							設計 石崎	設計NO. 332300010860-001	名称 1階 移転レイアウト全体図	***
		2025/06/23	2025/07/02	2025/07/22								製図 渡辺	縮尺 1/300 (A3)	建物名称 千葉市総合保健医療センター	
		2025/06/24	2025/07/03	2025/08/04											
		2025/06/25	2025/07/04	2025/08/07											

KOKUYO
コクヨマーケティング株式会社
http://www.kokuyo-marketing.co.jp/

KOKUYO MARKETING Co., Ltd.

2階 移転レイアウト全体図

2階 休日診・保健所等

2階全体	2,903.26 m ²
休日診	864.48 m ²
保健所等	2,038.78 m ²

【凡例】

- 新規
- 移設
- システム機器
- ****-**

庁用備品以外ナンバリング
ナンバ 001~ 秩番
- ***-**

庁用備品ナンバリング
ナンバ 501~ 秩番
- 新:新基準 旧:旧基準
- CH

CHAINS PC
- 個

個人番号利用 PC
- 住


住民情報システム PC
- 部

部門システム PC
- *** T

電話機
数値3桁は項番を表す

- OAフロア仕様
- ・床+120 mm
 - ・スロープ勾配: 1/12
 - ・スロープ長さ: 1,440 mm
 - ・床仕上: タイルカーペット張

OAフロア

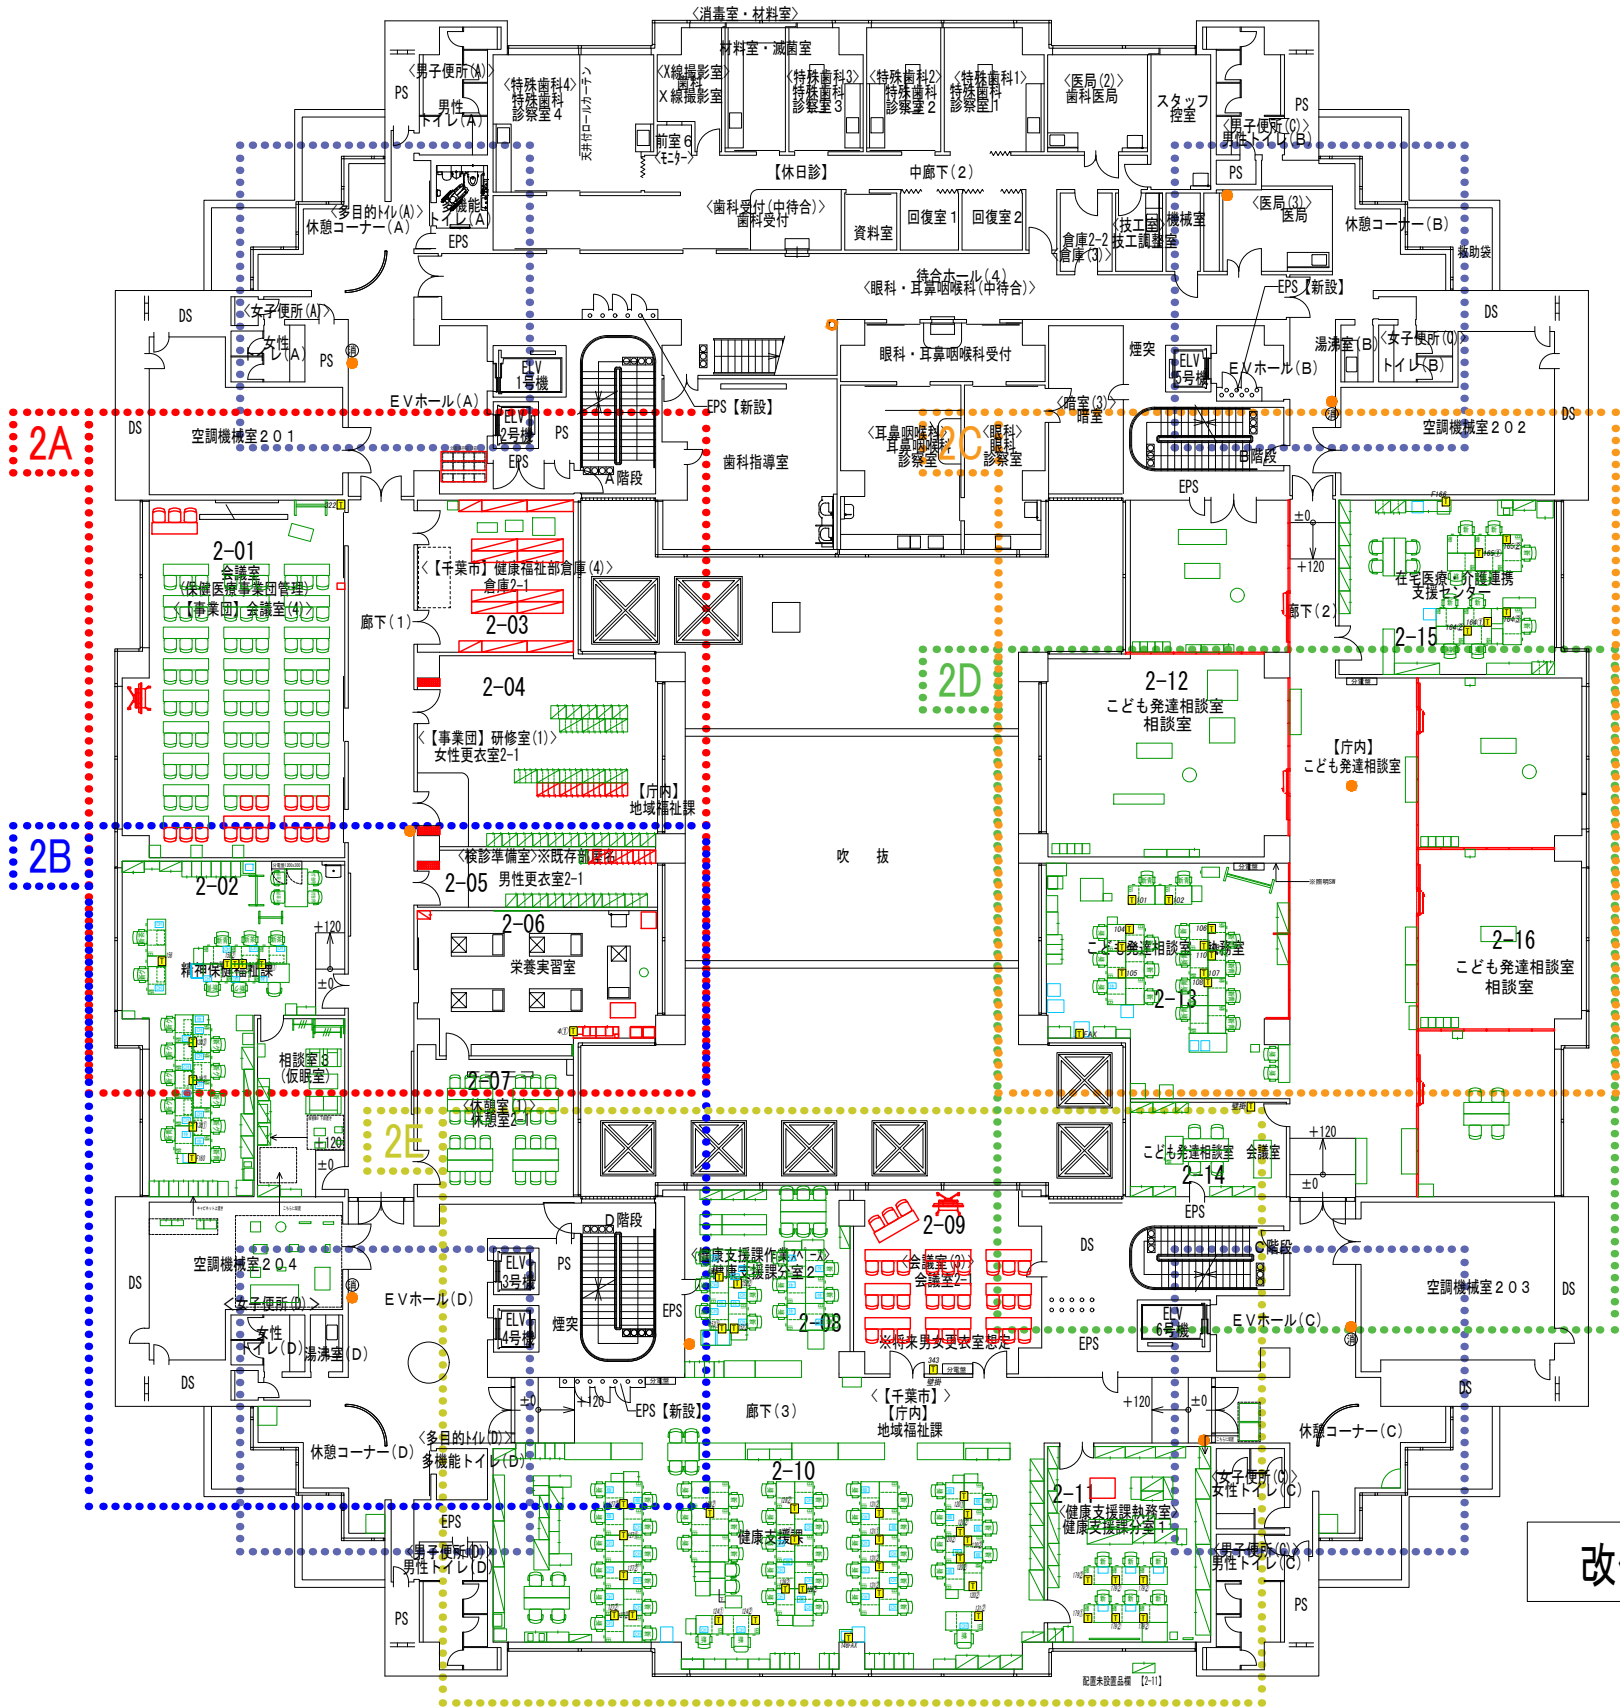

改修後-2階

- 消火栓
- 消火器BOX
- 消火器置型ケース
- 消火器直置
- ※機械室内の消火器は必要箇所に直置き

※本レイアウト図は建設当時図面で作成したもので、
実寸と異なる場合があります。
実施の際は、必ず現場をご確認ください。

承認日	訂正日	2025/06/16	2025/06/27	2025/07/08	2025/07/23	2025/08/18						営業 森尾	日付 2026/01/28	物件名 千葉市総合保健医療センター大規模改修	NO.
		2025/06/17	2025/06/30	2025/07/09	2025/07/24	2025/12/15						設計 石崎	設計NO. 332300010860-001	名称 2階 移転レイアウト全体図	*
		2025/06/18	2025/07/01	2025/07/11	2025/08/04	2026/01/05						製図 渡辺	縮尺 1/300 (A3)	建物名称 千葉市総合保健医療センター	*
		2025/06/23	2025/07/02	2025/07/14	2025/08/07										
		2025/06/25	2025/07/07	2025/07/16	2025/08/08										

3階 移転レイアウト全体図

3階 保健所等

3階全体	2,844.54 m ²
休日診	0.00 m ²
保健所等	2,844.54 m ²

【凡例】

新規

移設

システム機器

***-** 番号 枝番
ナンバリング

***-** 番号 501~ 枝番

新:新基準 旧:旧基準

CH CHAINS PC

個 個人番号利用 PC

住 住民情報システム PC


部 部門システム PC

*** T 電話機

Aフロア仕様

スロープ勾配: 1/12
スロープ長さ: 1,440 mm
床仕上: タイルカーペット張


0A70A

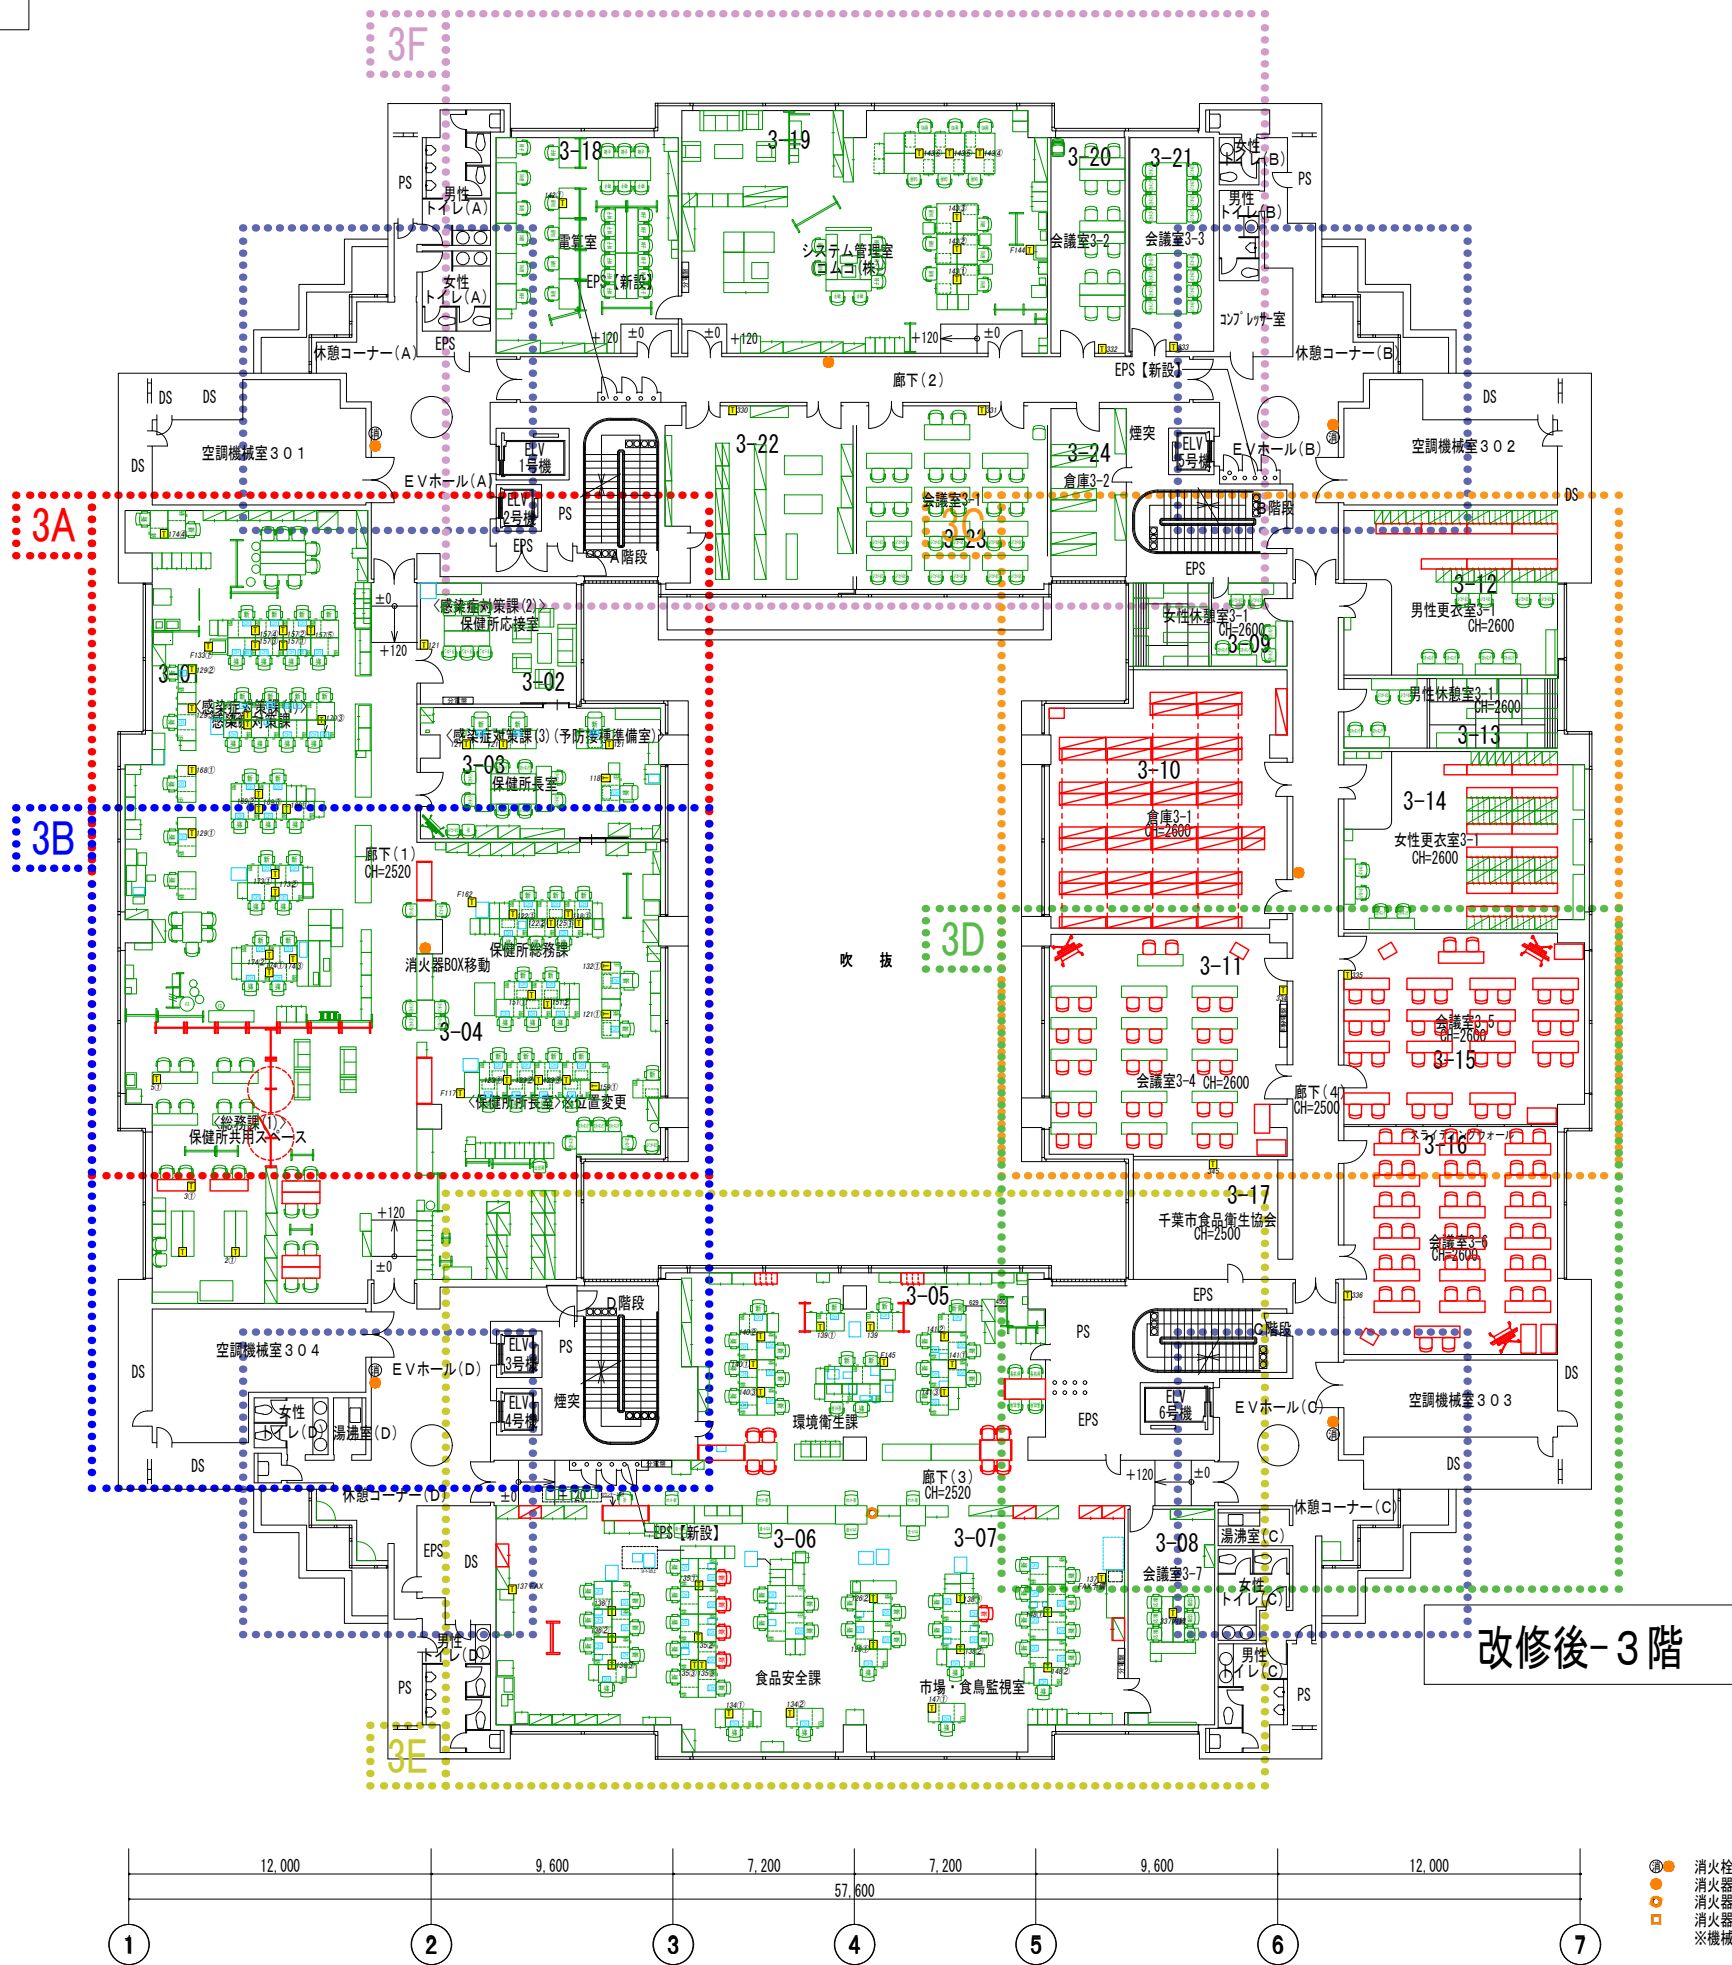

●改修後-3階


- 消火栓
 - 消火器BOX
 - 消火器置型ケース
 - 消火器直置
- ※機械室内の消火器は必要箇所に直置き

※本レイアウト図は建設当時図面で作成したもので、
実寸と異なる場合があります。
実施の際は、必ず現場をご確認ください。


承認日	訂正日	2025/06/18	2025/06/27	2025/07/07	2025/07/22	2025/08/07		<div> コクヨマーケティング株式会社 http://www.kokuyo-marketing.co.jp/</div>	営業	森尾	日付	2026/01/30	物件名	千葉市総合保健医療センター大規模改修	NO.				
		2025/06/19	2025/07/01	2025/07/09	2025/07/23	2025/08/18			設計	石崎	設計NO.	332300010860-001	名称	3階 移転レイアウト全体図	**				
		2025/06/23	2025/07/02	2025/07/11	2025/07/25	2025/12/12			製図	渡辺	縮尺	1/300 (A3)	建物名称	千葉市総合保健医療センター					
		2025/06/24	2025/07/03	2025/07/14	2025/07/29														
		2025/06/25	2025/07/04	2025/07/16	2025/08/04														

4階 保健所等

4階全体	2,844.54	m ²
休日診	0.00	m ²
保健所等	2,844.54	m ²

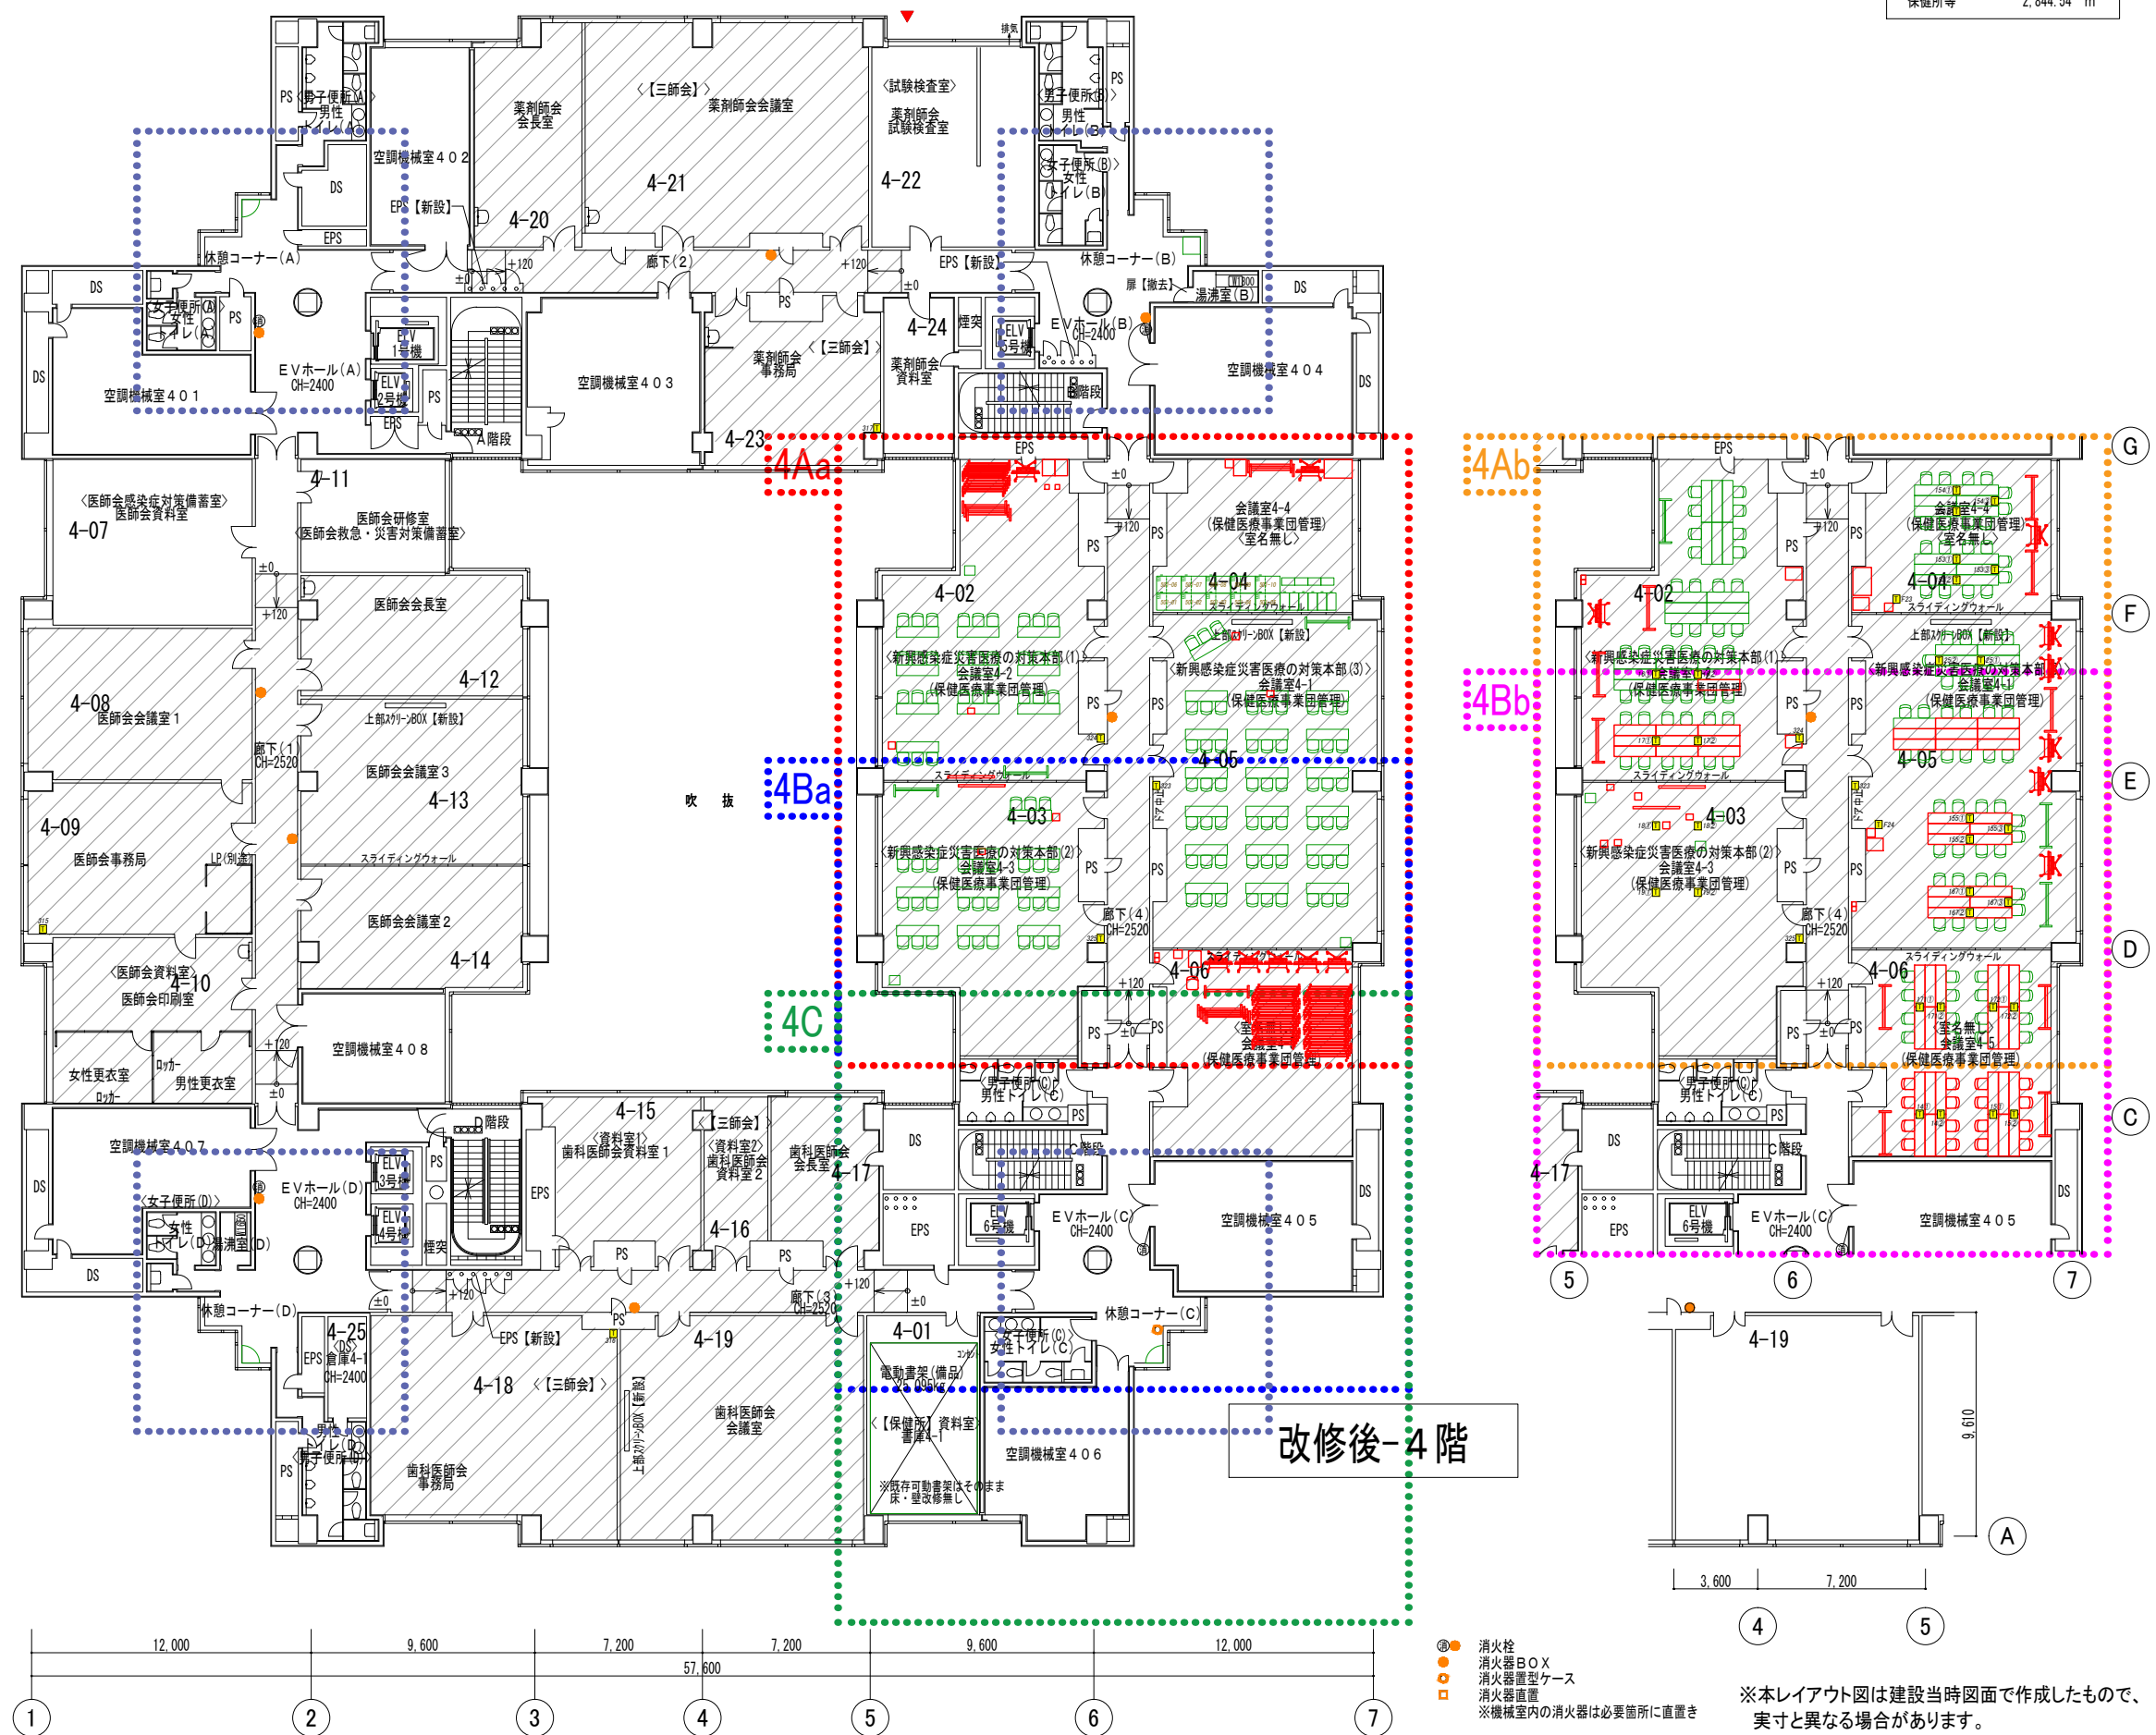

※本レイアウト図は建設当時図面で作成したもので、
実寸と異なる場合があります。
実施の際は、必ず現場をご確認ください。

承認日	訂正日	2025/06/05	2025/07/02	2025/07/29		 コクヨマーケティング株式会社 http://www.kokuyo-marketing.co.jp/	営業	森尾	日付	2025/12/09	物件名	千葉市総合保健医療センター大規模改修	NO. **
		2025/06/12	2025/07/09	2025/08/07			設計	石崎	設計NO.	332300010860-001	名称	4階 移転レイアウト全体図	
		2025/06/23	2025/07/11	2025/08/18			製図	ST	縮尺	1/300 (A3)	建物名称	千葉市総合保健医療センター	
		2025/06/27	2025/07/14										
		2025/07/01	2025/07/25										


5階 移転レイアウト全体図

5階 保健所等

5階全体	1,781.82	m ²
休日診	0.00	m ²
保健所等	1,781.82	m ²

5階 保健所等


5階全体	1,781.82	m ²
南西側	947.09	m ²
北東側	834.73	m ²

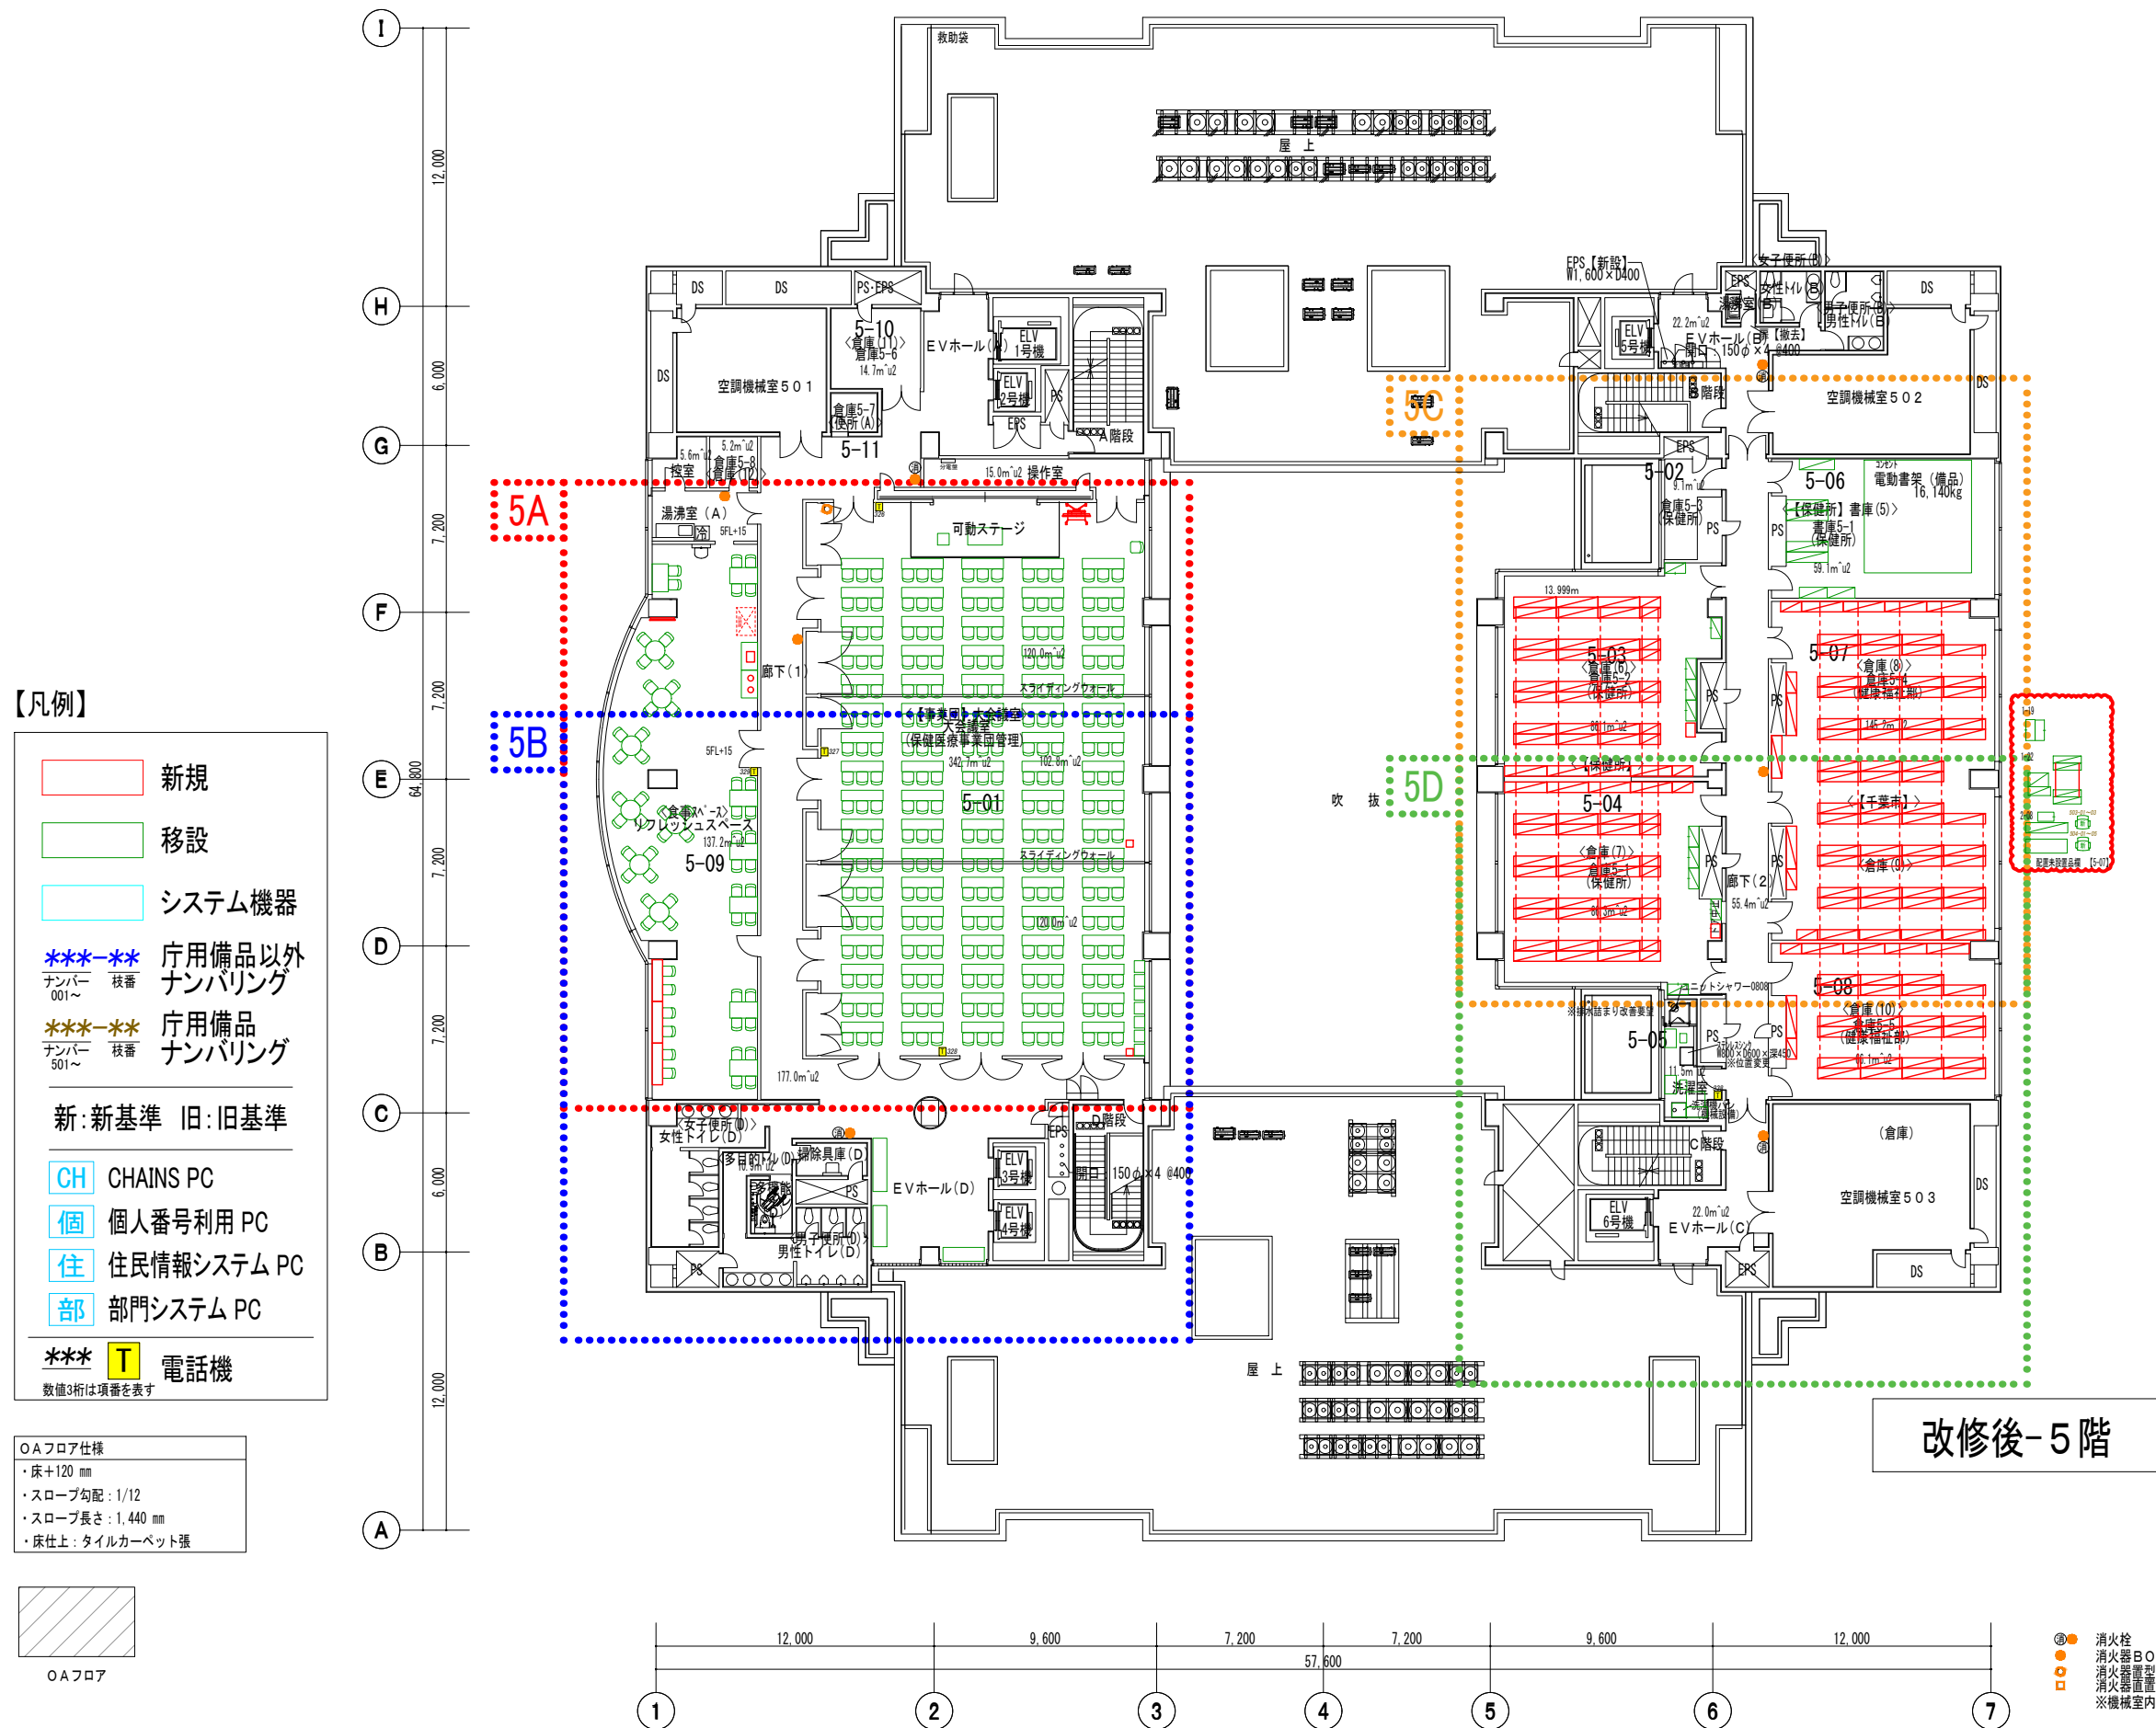

改修後-5階

※本レイアウト図は建設当時図面で作成したもので、
実寸と異なる場合があります。
実施の際は、必ず現場をご確認ください。


[illegible]

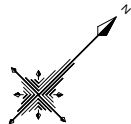

参考 B 1 階 保健所等

B 1 階全体	1,427.24	m ²
休日診	0.00	m ²
保健所等	1,427.24	m ²

OAフロア仕様
・床+120 mm
・スロープ勾配：1/12
・スロープ長さ：1,440 mm
・床仕上：タイルカーペット張

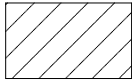

OAフロア



改修後-B 1 階

- 消火栓
- 消火器 B O X
- 消火器置型ケース
- 消火器直置
- ※機械室内の消火器は必要箇所に直置き

移転部屋番号:3-05~3-08

3-17

千葉市食品衛生協会

31.1m²

EPS

七階。

EV7

3-08

食品安全課 004/003

女性
イレ

男性
イレ

会議室3-7
31.8m²
(6席)

006

※本レイアウト図は建設当時図面で作成したもので、
実寸と異なる場合があります。
実施の際は、必ず現場をご確認ください。

※ナンバリングは、移転レイアウト図の
確定後に再ナンバリングします。
(現在は、下記ルールにてナンバリングをおこなっています)

***-**

ナンバー
 001～
 <501～>
 [001～]

枝番
 01～
 01～
 移転元

(複数ある場合のみ枝番記入)
 (行用備品以外)
 (行用備品)
 記号 P: PST / 桜: 桜木 / 市: 市場
 本: 本庁舎 / 新: 新規購入品 / 総: 総保健所
 本: 中央雨水ポンプ場 (地域福祉課)

【凡例】

- ☐ 新規
- ☐ 移設
- ☐ システム機器

***-** 庁用備品以外
ナンバリング
001~ 枝番

***-** 庁用備品
ナンバリング
501~ 枝番

新:新基準 旧:旧基準

CH CHAINS PC
個 個人番号利用 PC
住 住民情報システム PC
部 部門システム PC

*** **T** 電話機
数値3桁は項番を表す

■3-06~3-07

・「★R070731時点 移転物品リスト等(食品安全課).xlsx」のエクセルデータを基に移転レイアウト図を作成し直しました
・「レターケース」や「事務機下キャビネット」、「ゴミ箱」は図面上に表示すると他物品と重なるため、移転レイアウト図では未記入とします

3

4

5

9,600

KOKUYO
 コクヨマーケティング株式会社
<http://www.kokuyo-marketing.co.jp>

営業 森尾	日付 2026/01/30
設計 石崎	設計NO. 332300010860-001
製図 渡辺	縮尺 1/100 (A3)

物件名	千葉市総合保健医療センター大規模改修
名称	3階 移転レイアウト拡大図(3E)
建物名称	千葉市総合保健医療センター

0.

* *

KUYO MARKETING Co., Ltd.