マーク等		玄関	事務室	湯沸室	談話コーナー	身障者便所	廊下	研修室	教養娯楽費室	倉庫	女子便所	男子便所	集会室	外灯	計
		旧	旧	旧	旧	旧	旧	旧	旧	旧	旧	旧	旧	旧	旧
	FPL55 4灯	6													6
	FPL32 3灯							9	6				26		41
	HF32 1灯		4	1		2	2			2	2	2			15
	FDL27 1灯												6		6
	JD30 1灯	1	1		1		2	1	1						7
	FL20 1灯			1											1
	FL15 1灯													4	4

全て旧型

（LED済の照明については図より除外しています。）

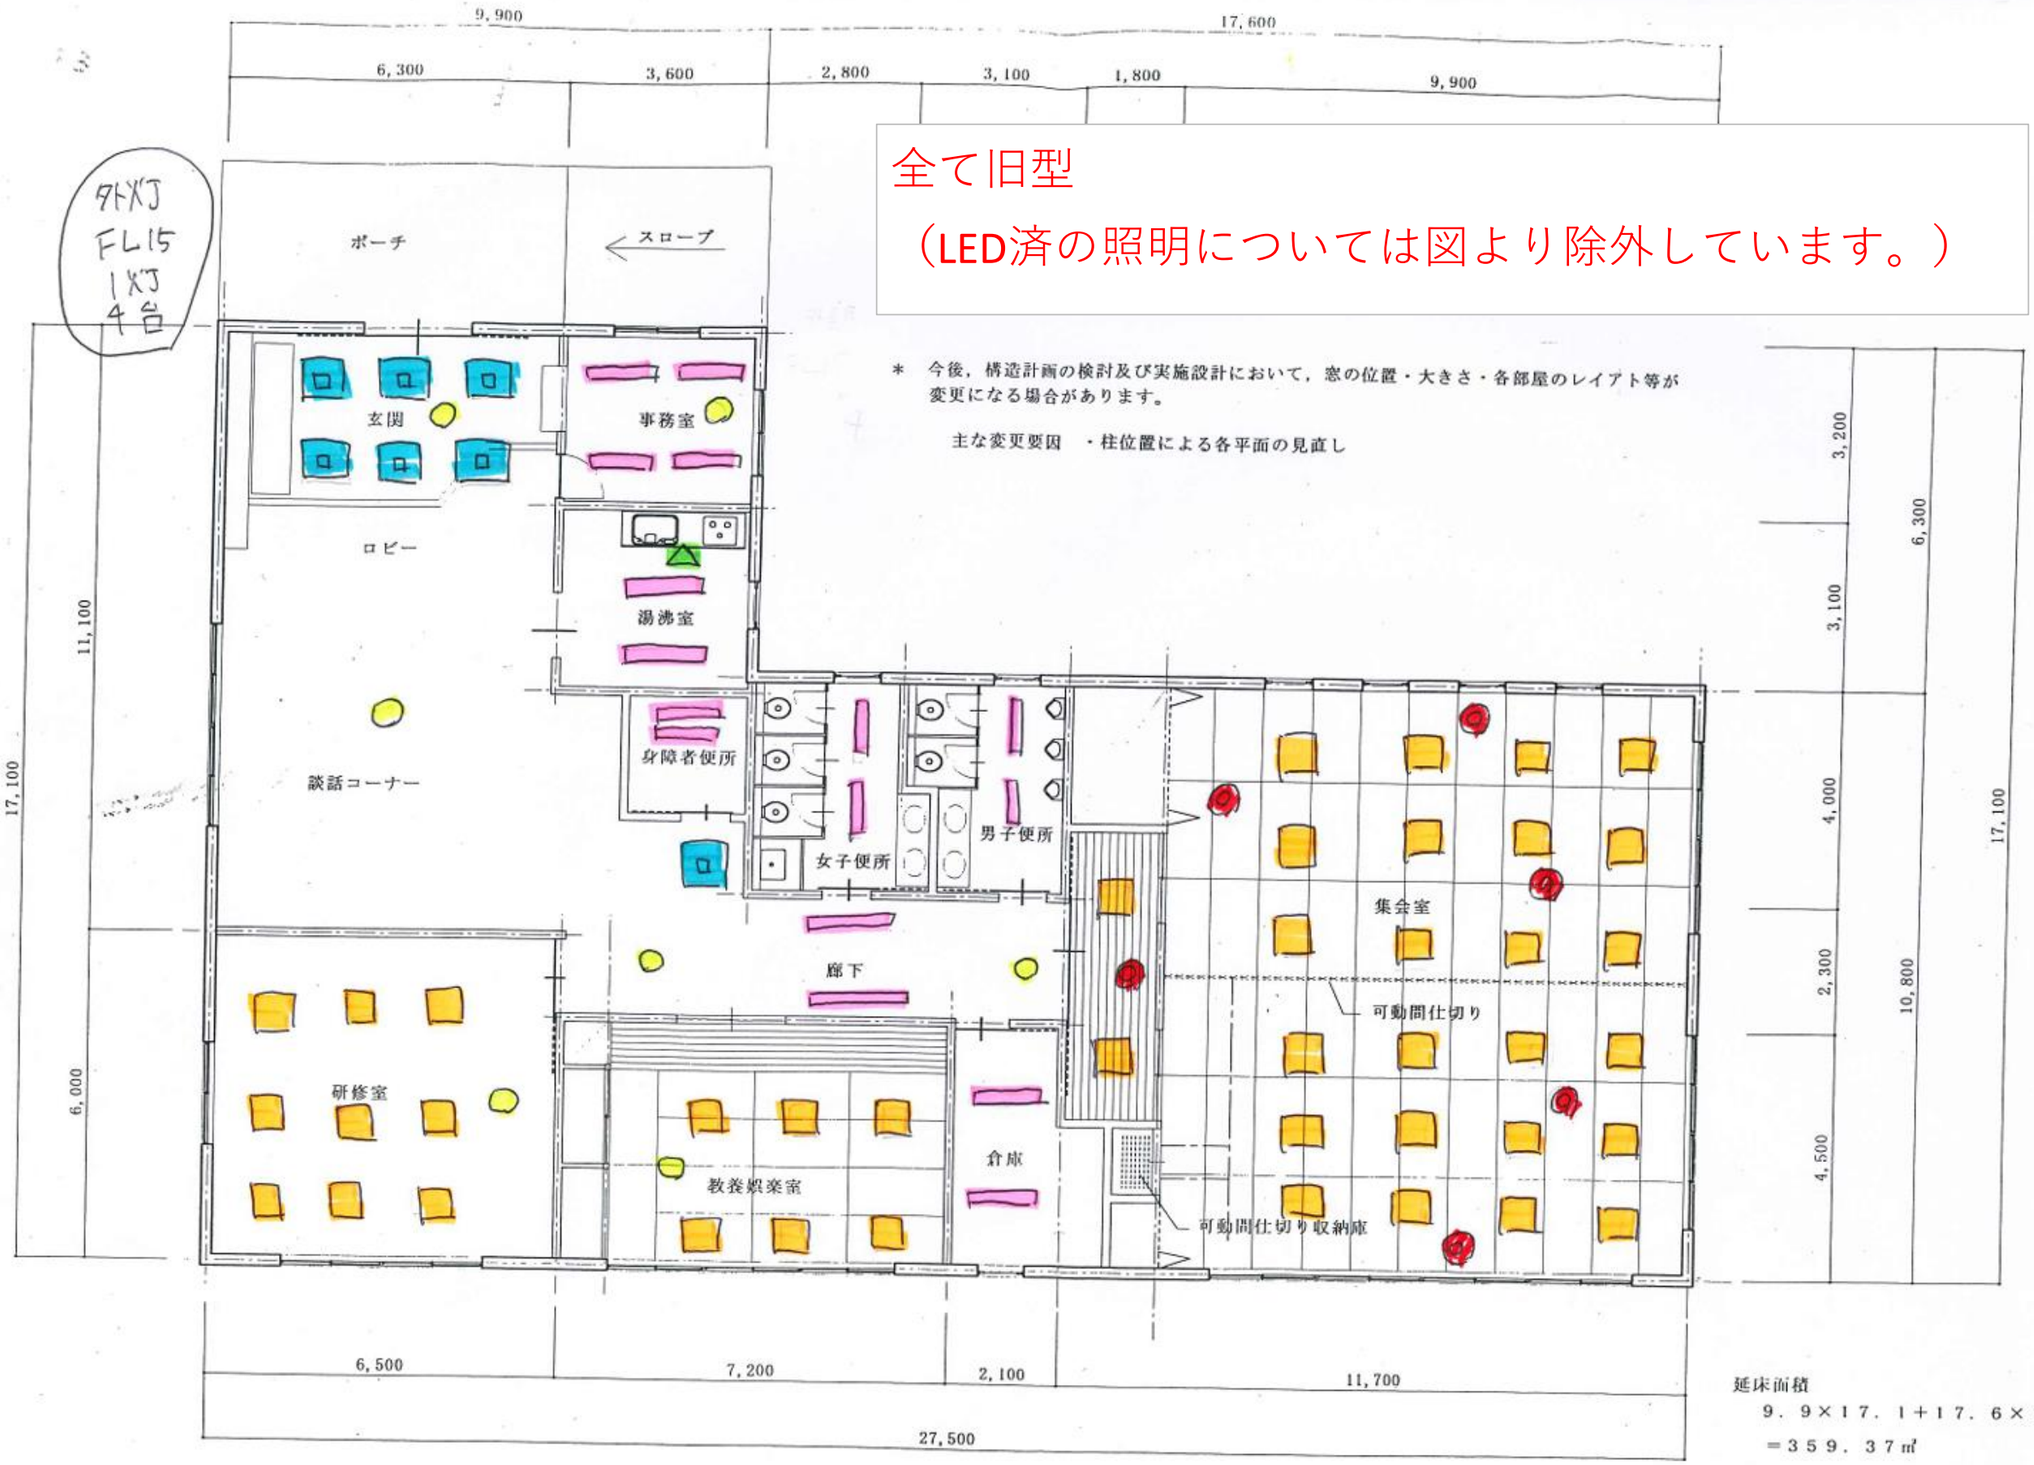

＊　今後，構造計画の検討及び実施設計において，窓の位置・大きさ・各部屋のレイアト等が変更になる場合があります。

主な変更要因　・柱位置による各平面の見直し

延床面積
9．9×17．1＋17．6×10．8
＝359．37㎡

花見川老人センター（案）

平面図　1／100

A Hf32×1 富士型	B Hf32×2 富士型	C FPL55×4 埋込薄枠パネル	D FHP32×4 埋込薄枠パネル	E FL20×1 流し元灯 熱線センサー付
FSS9-321PHH	FSS9-322PHH	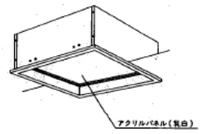 アクリルパネル(乳白)	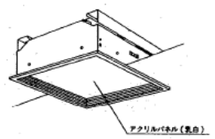 アクリルパネル(乳白)	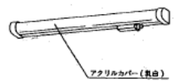 アクリルカバー(乳白)
F FL20×1 ミラーライト	G EFD13×1 ポーチライト センサ付	H FDL27	I JE10.8V30W電源内蔵型非常灯	J HID250×1街路灯灯具
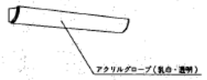 アクリルグローブ(乳白・透明)	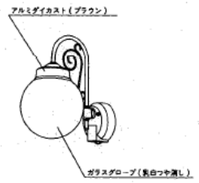 アルミダイカスト(ブラウン) ガラスグローブ(乳白つや消し)	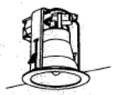 FRS11-D271	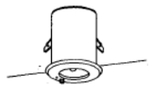 K1-IRS4-J30	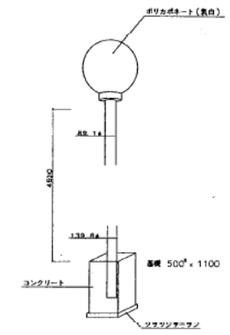 ポリカボネート(乳白) 基礎 500□×1100 コンクリート ソラリンチューブ
K Hf32×1 トラフ				
FSS8-321PHH				
			X 非常口誘導灯(C級)片面	Y 通路誘導灯(B級)両面
			SH1-FRF20P-10	

千葉市都市局建築部建築設備課	工事名称 千葉市花見川老人センター改修電気設備工事	設計年月日 平成 13年 7月 8日	図面名	照明器具姿図	縮尺	図面番号	Eco-05	検印	監督	主幹	主幹	管理	係長	係員	設計者 住所・氏名	千葉市中央区新千葉1丁目2番15号 有限会社 西原建築設計事務所 代表取締役 西原 志	検印